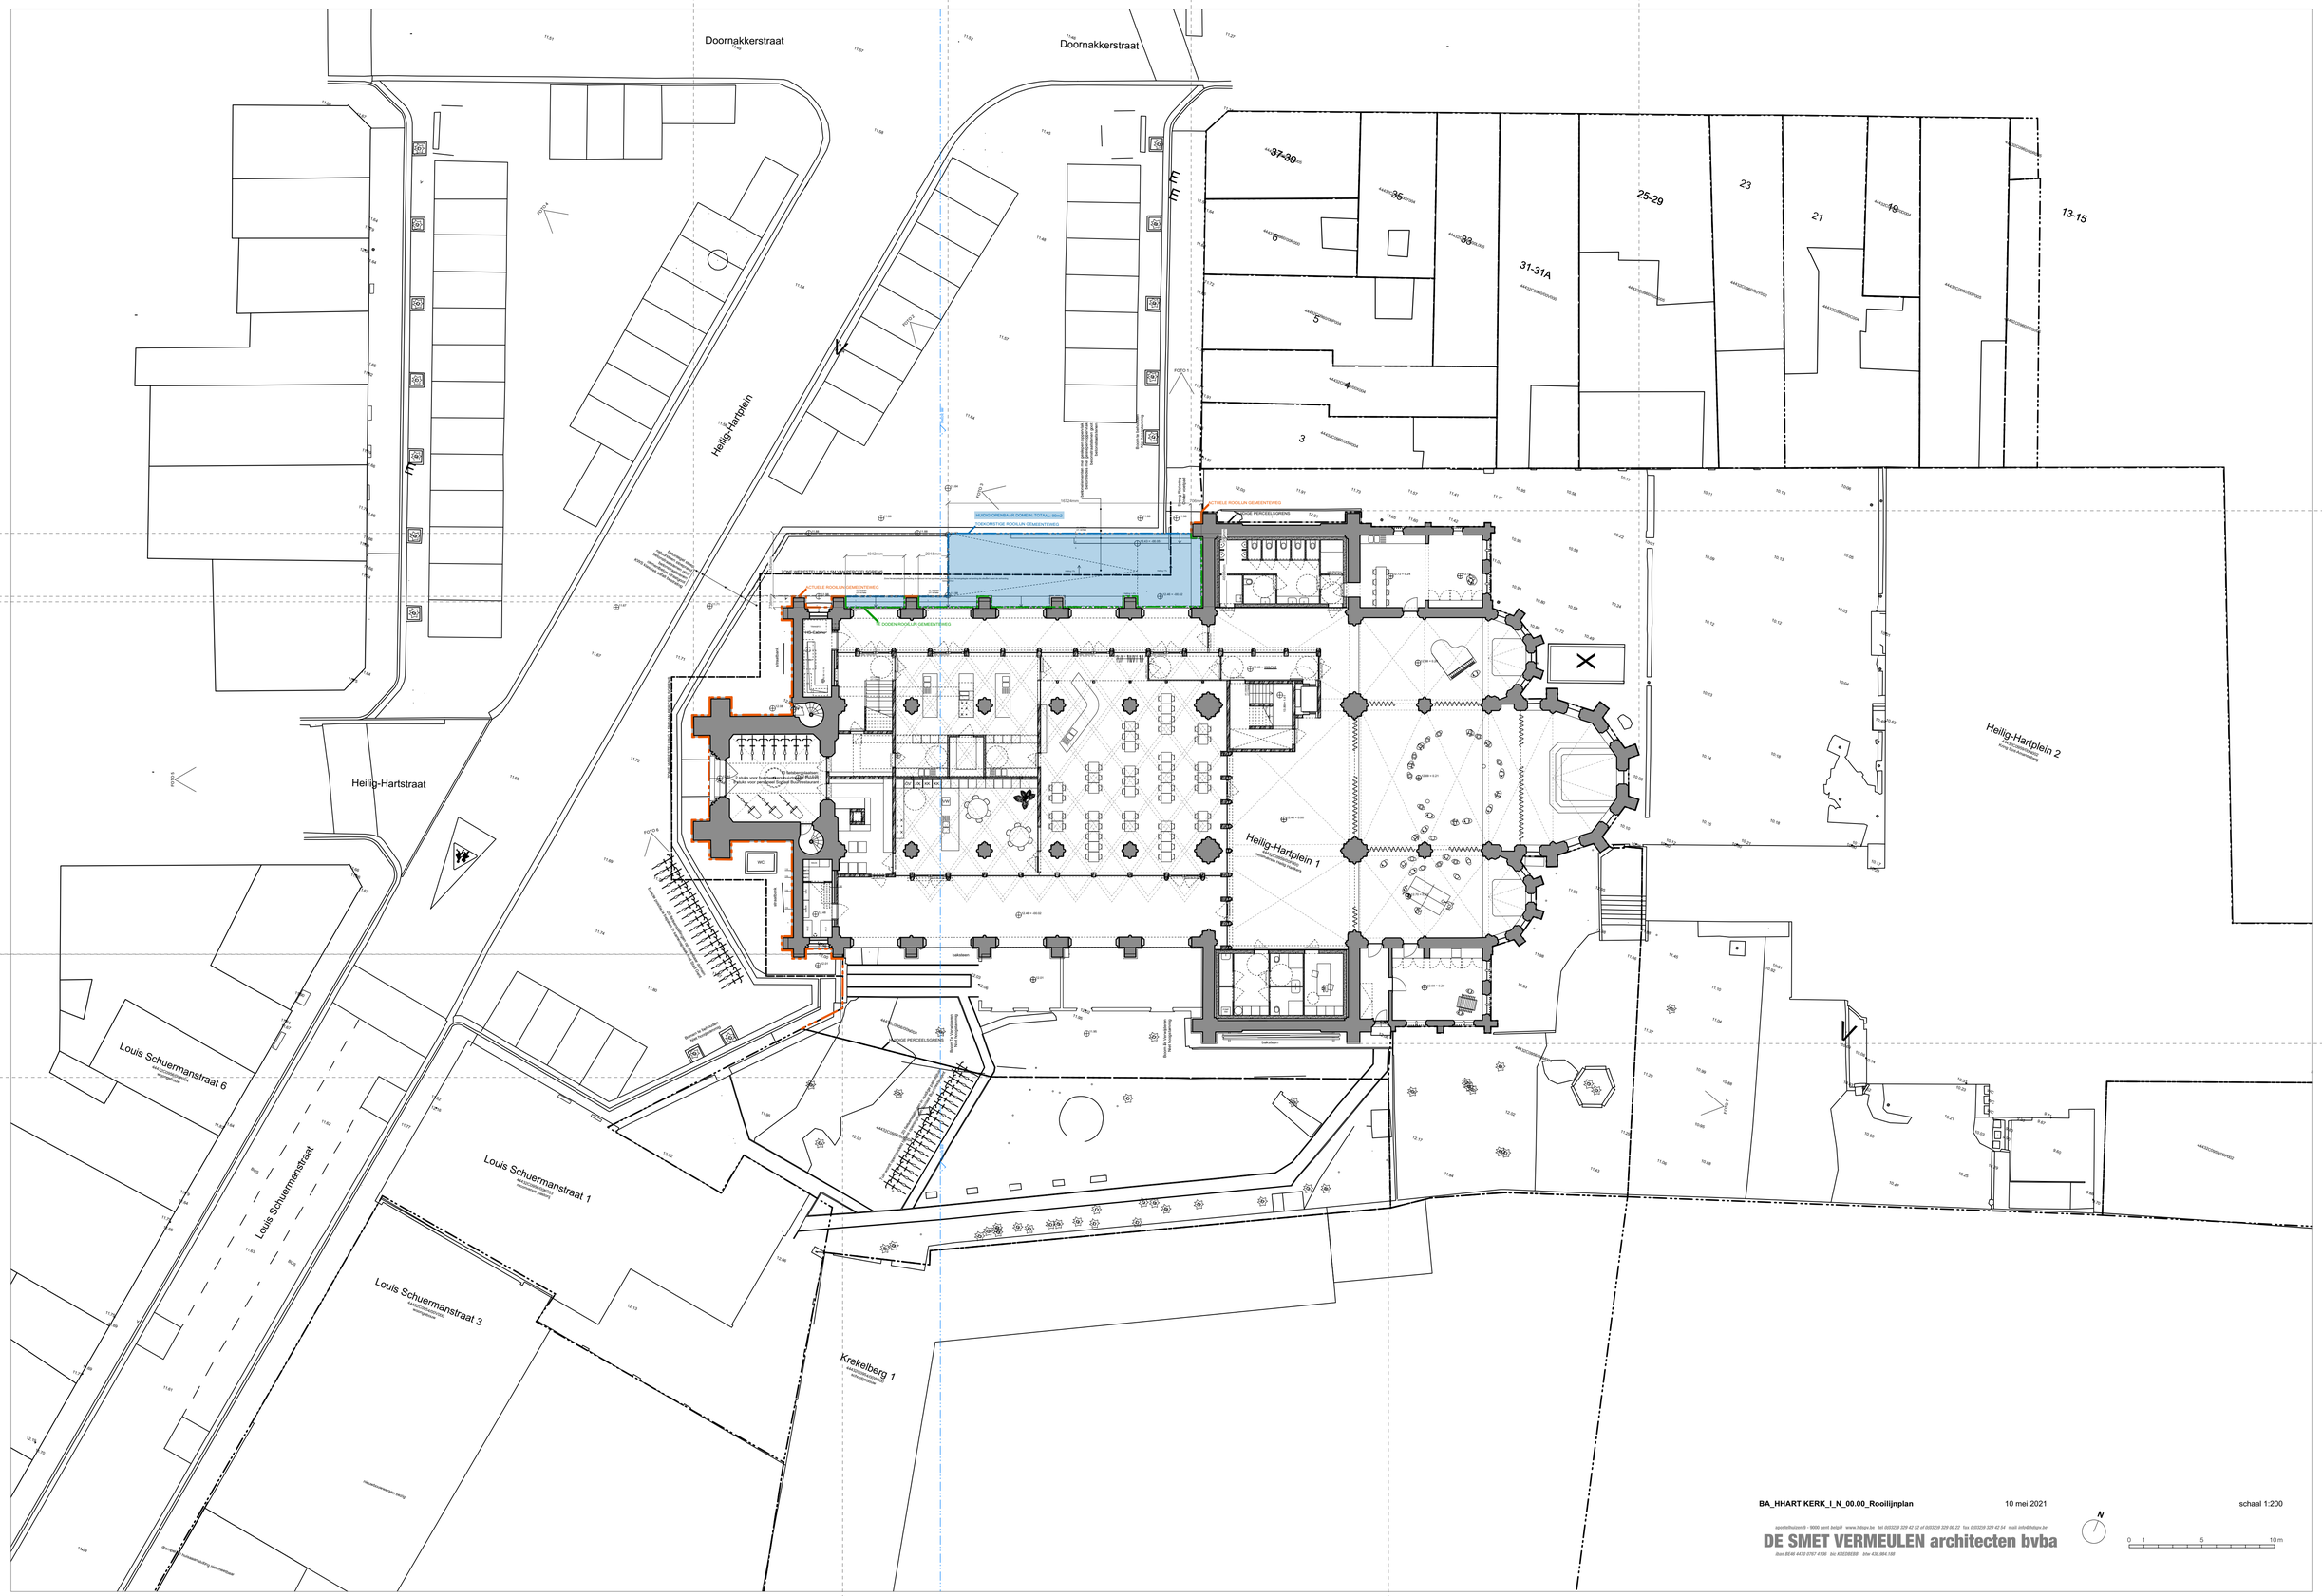

BA_HHART KERK_I_N_00.00_Rooilijnplan

10 mei 2021

schaal 1:200

ajanstlhuizies 9 - 9000 gent.belgië www.bdpvs.be tel.0032(0)9 229 43 57 of 0032(0)9 229 00 22 fax.0032(0)9 229 43 54 mail: info@bdpvs.be

DE SMET VERMEULEN architecten bvba

ibon BE48 4470 0767 4138 btw KBE0598369 btw 436.984.188

N

0 1 5 10 m