



2021_CVB_05507 Nieuw aanvullend reglement van de politie op het wegverkeer betreffende de afbakening zones 50 op grondgebied Gent - Goedkeuring

Beslissing: Goedgekeurd in besloten vergadering van 3 juni 2021

Zijn aanwezig bij de beslissing van dit punt:

de heer Mathias De Clercq, burgemeester-voorzitter
de heer Filip Watteeuw, schepenen; mevrouw Sofie Bracke, schepenen; mevrouw Elke Decruynaere, schepenen; mevrouw Astrid De Bruycker, schepenen; de heer Sami Souguir, schepenen; mevrouw Tine Heyse, schepenen; mevrouw Isabelle Heyndrickx, schepenen; mevrouw Annelies Storms, schepenen; de heer Bram Van Braeckevelt, schepenen; de heer Rudy Coddens, schepenen
mevrouw Mieke Hullebroeck, algemeen directeur; de heer Luc Kupers, adjunct-algemeendirecteur; de heer Danny Van Campenhout, adjunct-algemeendirecteur

Bevoegd: Filip Watteeuw

Betrokken: Mathias De Clercq

Juridisch kader

De volgende bepalingen zijn van toepassing inzake de bevoegdheid:

- De Nieuwe Gemeentewet 24 juni 1988, artikel 119;
- Decreet over het lokaal bestuur van 22 december 2017, artikel 41, § 2, 2°;
- Het Decreet van 16 mei 2008 betreffende de aanvullende reglementen op het wegverkeer en de plaatsing en bekostiging van verkeerstekens, artikel 4, § 1, 2de lid en artikel 5, § 1, 2de lid.
- Het gemeenteraadsbesluit van 14 december 2015, houdende de delegatie van de vaststellingsbevoegdheid inzake gemeentelijke aanvullende reglementen op het wegverkeer.

De beslissing wordt genomen op grond van:

- Wet betreffende de politie over het wegverkeer, gecoördineerd bij Koninklijk Besluit van 16 maart 1968;
- Decreet van 16 mei 2008 betreffende de aanvullende reglementen op het wegverkeer en de plaatsing en bekostiging van de verkeerstekens;
- Koninklijk Besluit van 1 december 1975 houdende algemeen reglement op de politie van het wegverkeer en van het gebruik van de openbare weg;
- Ministerieel Besluit van 11 oktober 1976 waarbij de minimumafmetingen en de bijzondere plaatsingsvoorwaarden van de verkeerstekens worden bepaald;
- Uitvoeringsbesluit van 23 januari 2009 betreffende de aanvullende reglementen op het wegverkeer en de plaatsing en bekostiging van de verkeerstekens;
- Omzendbrief MOB/2009/1 van 3 april 2009;

- Het reglement houdende de voorwaarden tot het toekennen van parkeerplaatsen voor personen met een handicap, goedgekeurd in de gemeenteraad van 25 april 2016.

Motivering

De nieuwe maatregel die bij dit besluit wordt getroffen is de regularisatie van de bestaande zone 50 in het industrieterrein 'Lumco-site' in de volledige Watlingtonstraat die op 2 plaatsen aansluit met de Zeeschipstraat. In het kader van de eigendomsoverdracht van deze verkaveling vroeg de Dienst Vastgoed om de bestaande signalisatie te controleren.

Bij collegebesluit van 5 november 2020 werd het invoeren van een algemeen zonaal aanvullend reglement voor de verschillende zones 50 goedgekeurd. Daarin werd als eerste de zone 50 in de omgeving van Zwijnaarde Zonneput opgenomen.

Dit is een intergemeentelijke zone 50. De grenslocaties buiten de gemeentegrens worden door de buurgemeenten opgenomen in aanvullende reglementen.

Bijgevoegde bijlage(n):

- Aanvullend reglement afbakening zone 50 op grondgebied Gent dossier P-202863 (deel van de beslissing)
- Signalisatieplan afbakening zone 50 op grondgebied Gent dossier P-202863 (deel van de beslissing)
- Historiek afbakening zone 50 op grondgebied Gent dossier P-202863

Beslissing

Beslist het volgende:

Artikel 1:

Heft op het aanvullend reglement van de politie op het wegverkeer betreffende de afbakening zones 50 op grondgebied Gent, goedgekeurd in zitting van 05 november 2020, van zodra het nieuwe reglement in werking treedt.

Artikel 2:

Keurt goed het aanvullend reglement van de politie op het wegverkeer betreffende de afbakening zones 50 op grondgebied Gent.

Aanvullend reglement van de politie op het wegverkeer - gemeentewegen – afbakening zone 50 op grondgebied Gent

Goedgekeurd in het College van Burgemeester en Schepenen van

Bekendgemaakt op

Geldig vanaf

Referentienummer

Reglement

Artikel 1. In de zone Zwijnaarde Zonneput begrensd door

- Krekelstraat thv kruispunt met Grote Steenweg
- Krekelstraat 20
- Heerweg-Zuid 273
- Hondelee 44
- Hondeleepad thv kruispunt met Hondelee
- Eggestraat thv kruispunt met Hondelee

worden volgende maatregelen met zonale geldigheid ingesteld:

het is verboden voor bestuurders sneller te rijden dan 50 km per uur.

Dit wordt gesignaleerd door:

- verkeersborden C43 met zonale geldigheid

Artikel 2. In de zone Lumco-site in de Watlingtonstraat te Wondelgem begrensd door

- het kruispunt Watlingtonstraat/Zeeschipstraat, ter hoogte van huisnummer 149 (Zeeschipstraat),
- het kruispunt Watlingtonstraat/Zeeschipstraat, ter hoogte van huisnummer 107 (Zeeschipstraat),


worden volgende maatregelen met zonale geldigheid ingesteld:

het is verboden voor bestuurders sneller te rijden dan 50 km per uur.

Dit wordt gesignaleerd door:


- verkeersborden C43 met zonale geldigheid

(einde reglement)

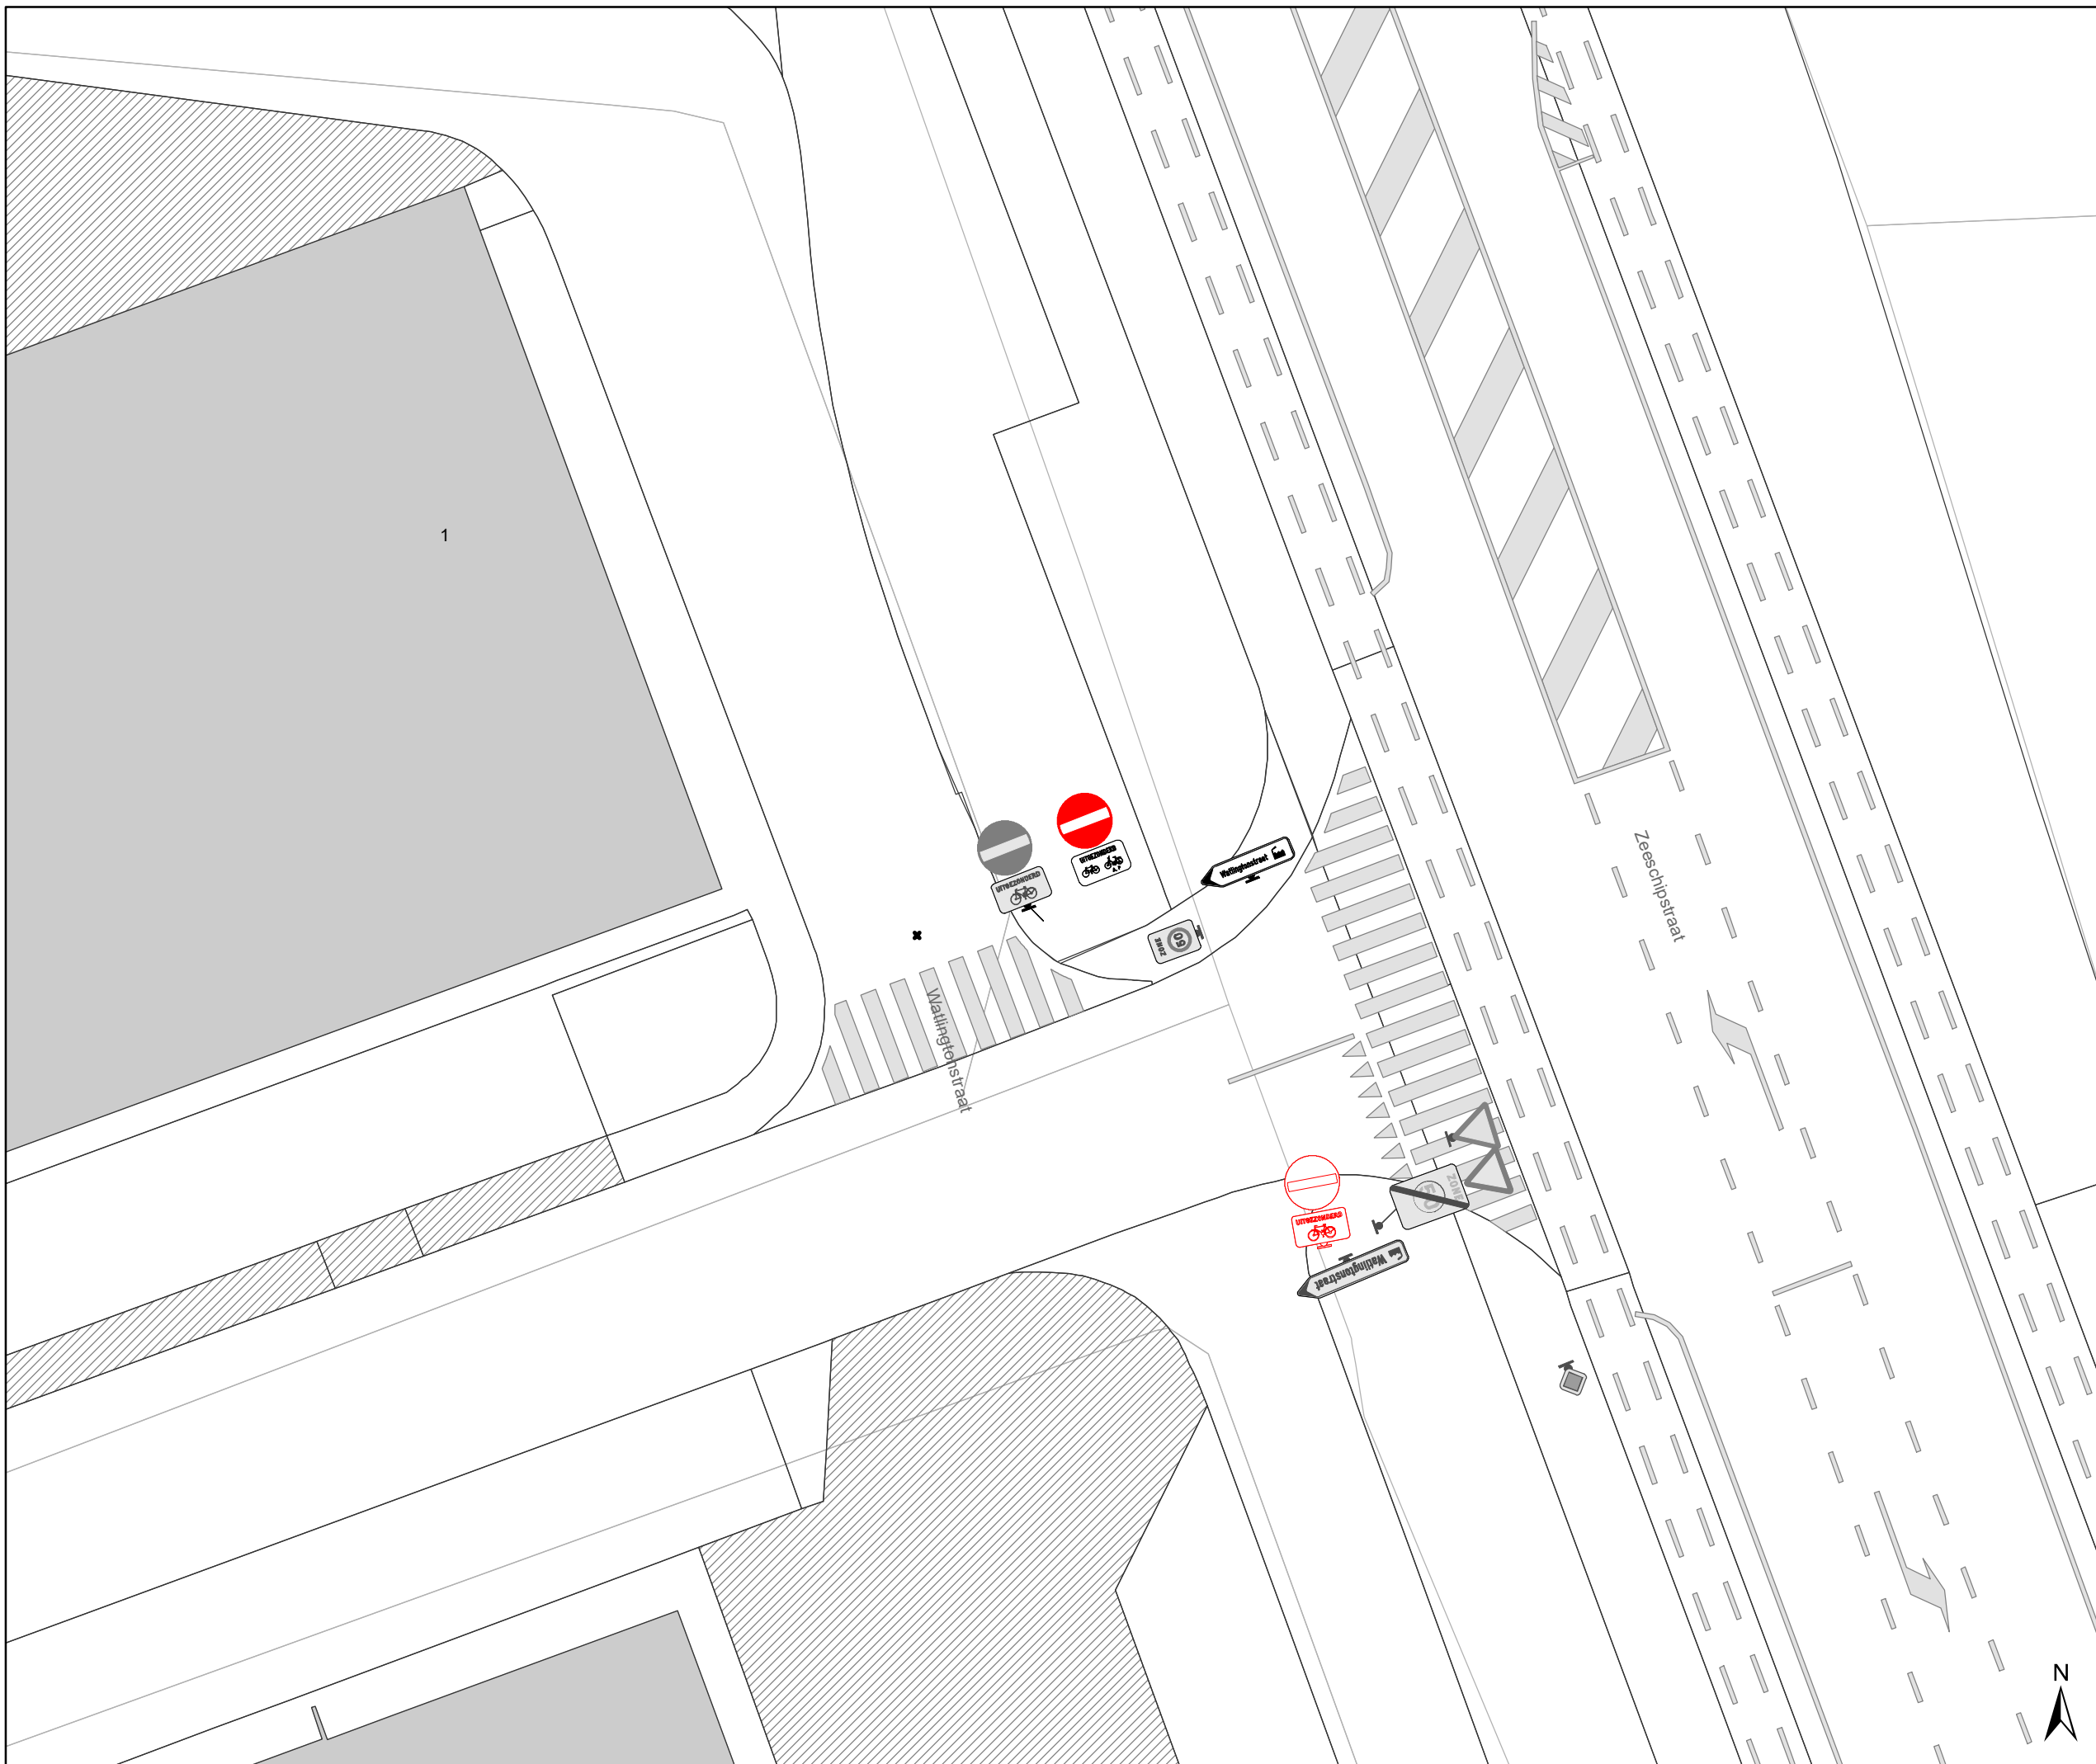

Legende

-  Bestaande verkeersborden
-  Geplande verkeersborden
-  Te verwijderen verkeersborden
-  Bestaande wegmarkeringen
-  Geplande wegmarkeringen
-  Te verwijderen wegmarkeringen

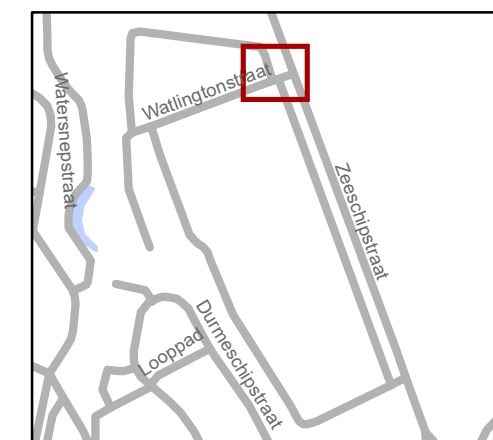


 Mobiliteitsbedrijf stad Gent
Verkeerstechnische taken

Watlingtonstraat Correctiesignalisatie

Dossiernummer P-202863

DATUM	SCHAAL	PLAN	P FORMAAT
23/04/2021	1/200	1/4	A3




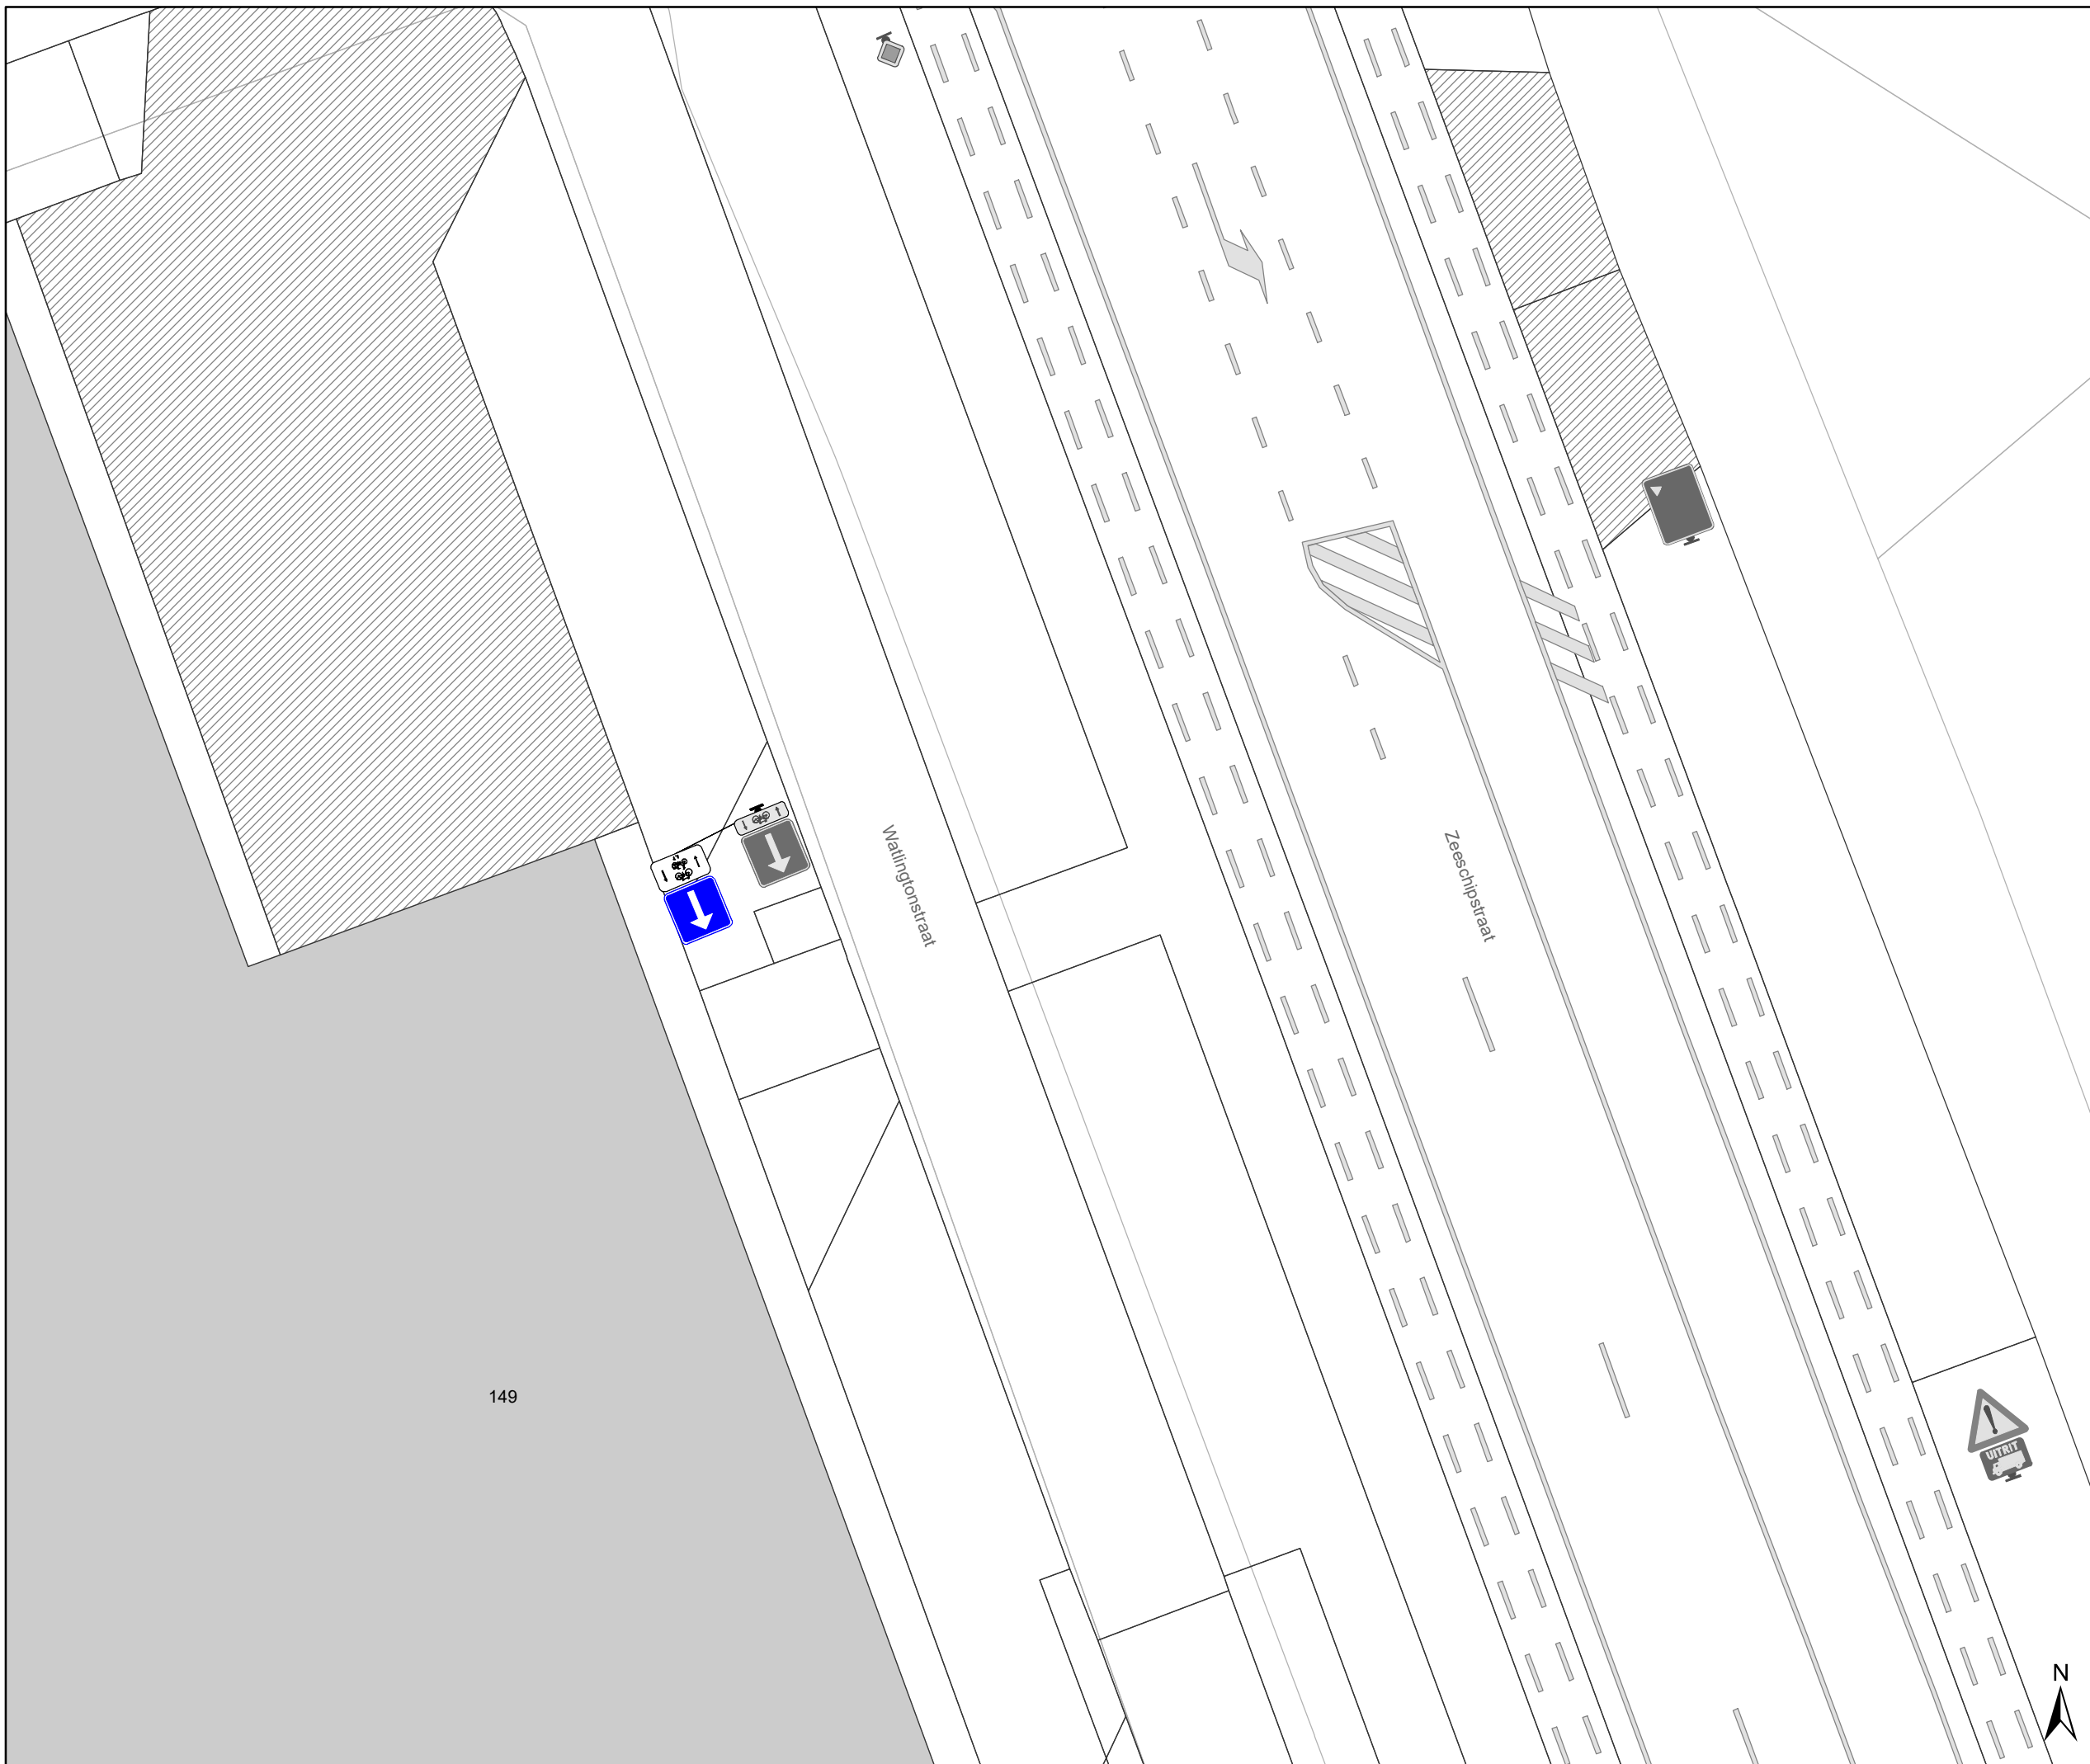

Legende

-  Bestaande verkeersborden
-  Geplande verkeersborden
-  Te verwijderen verkeersborden
-  Bestaande wegmarkeringen
-  Geplande wegmarkeringen
-  Te verwijderen wegmarkeringen

149

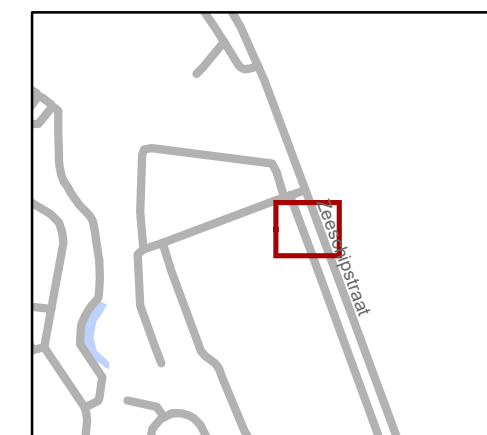


gent: Mobiliteitsbedrijf stad Gent
Verkeerstechnische taken



Watlingtonstraat Correcties signalisatie

Dossiernummer P-202863

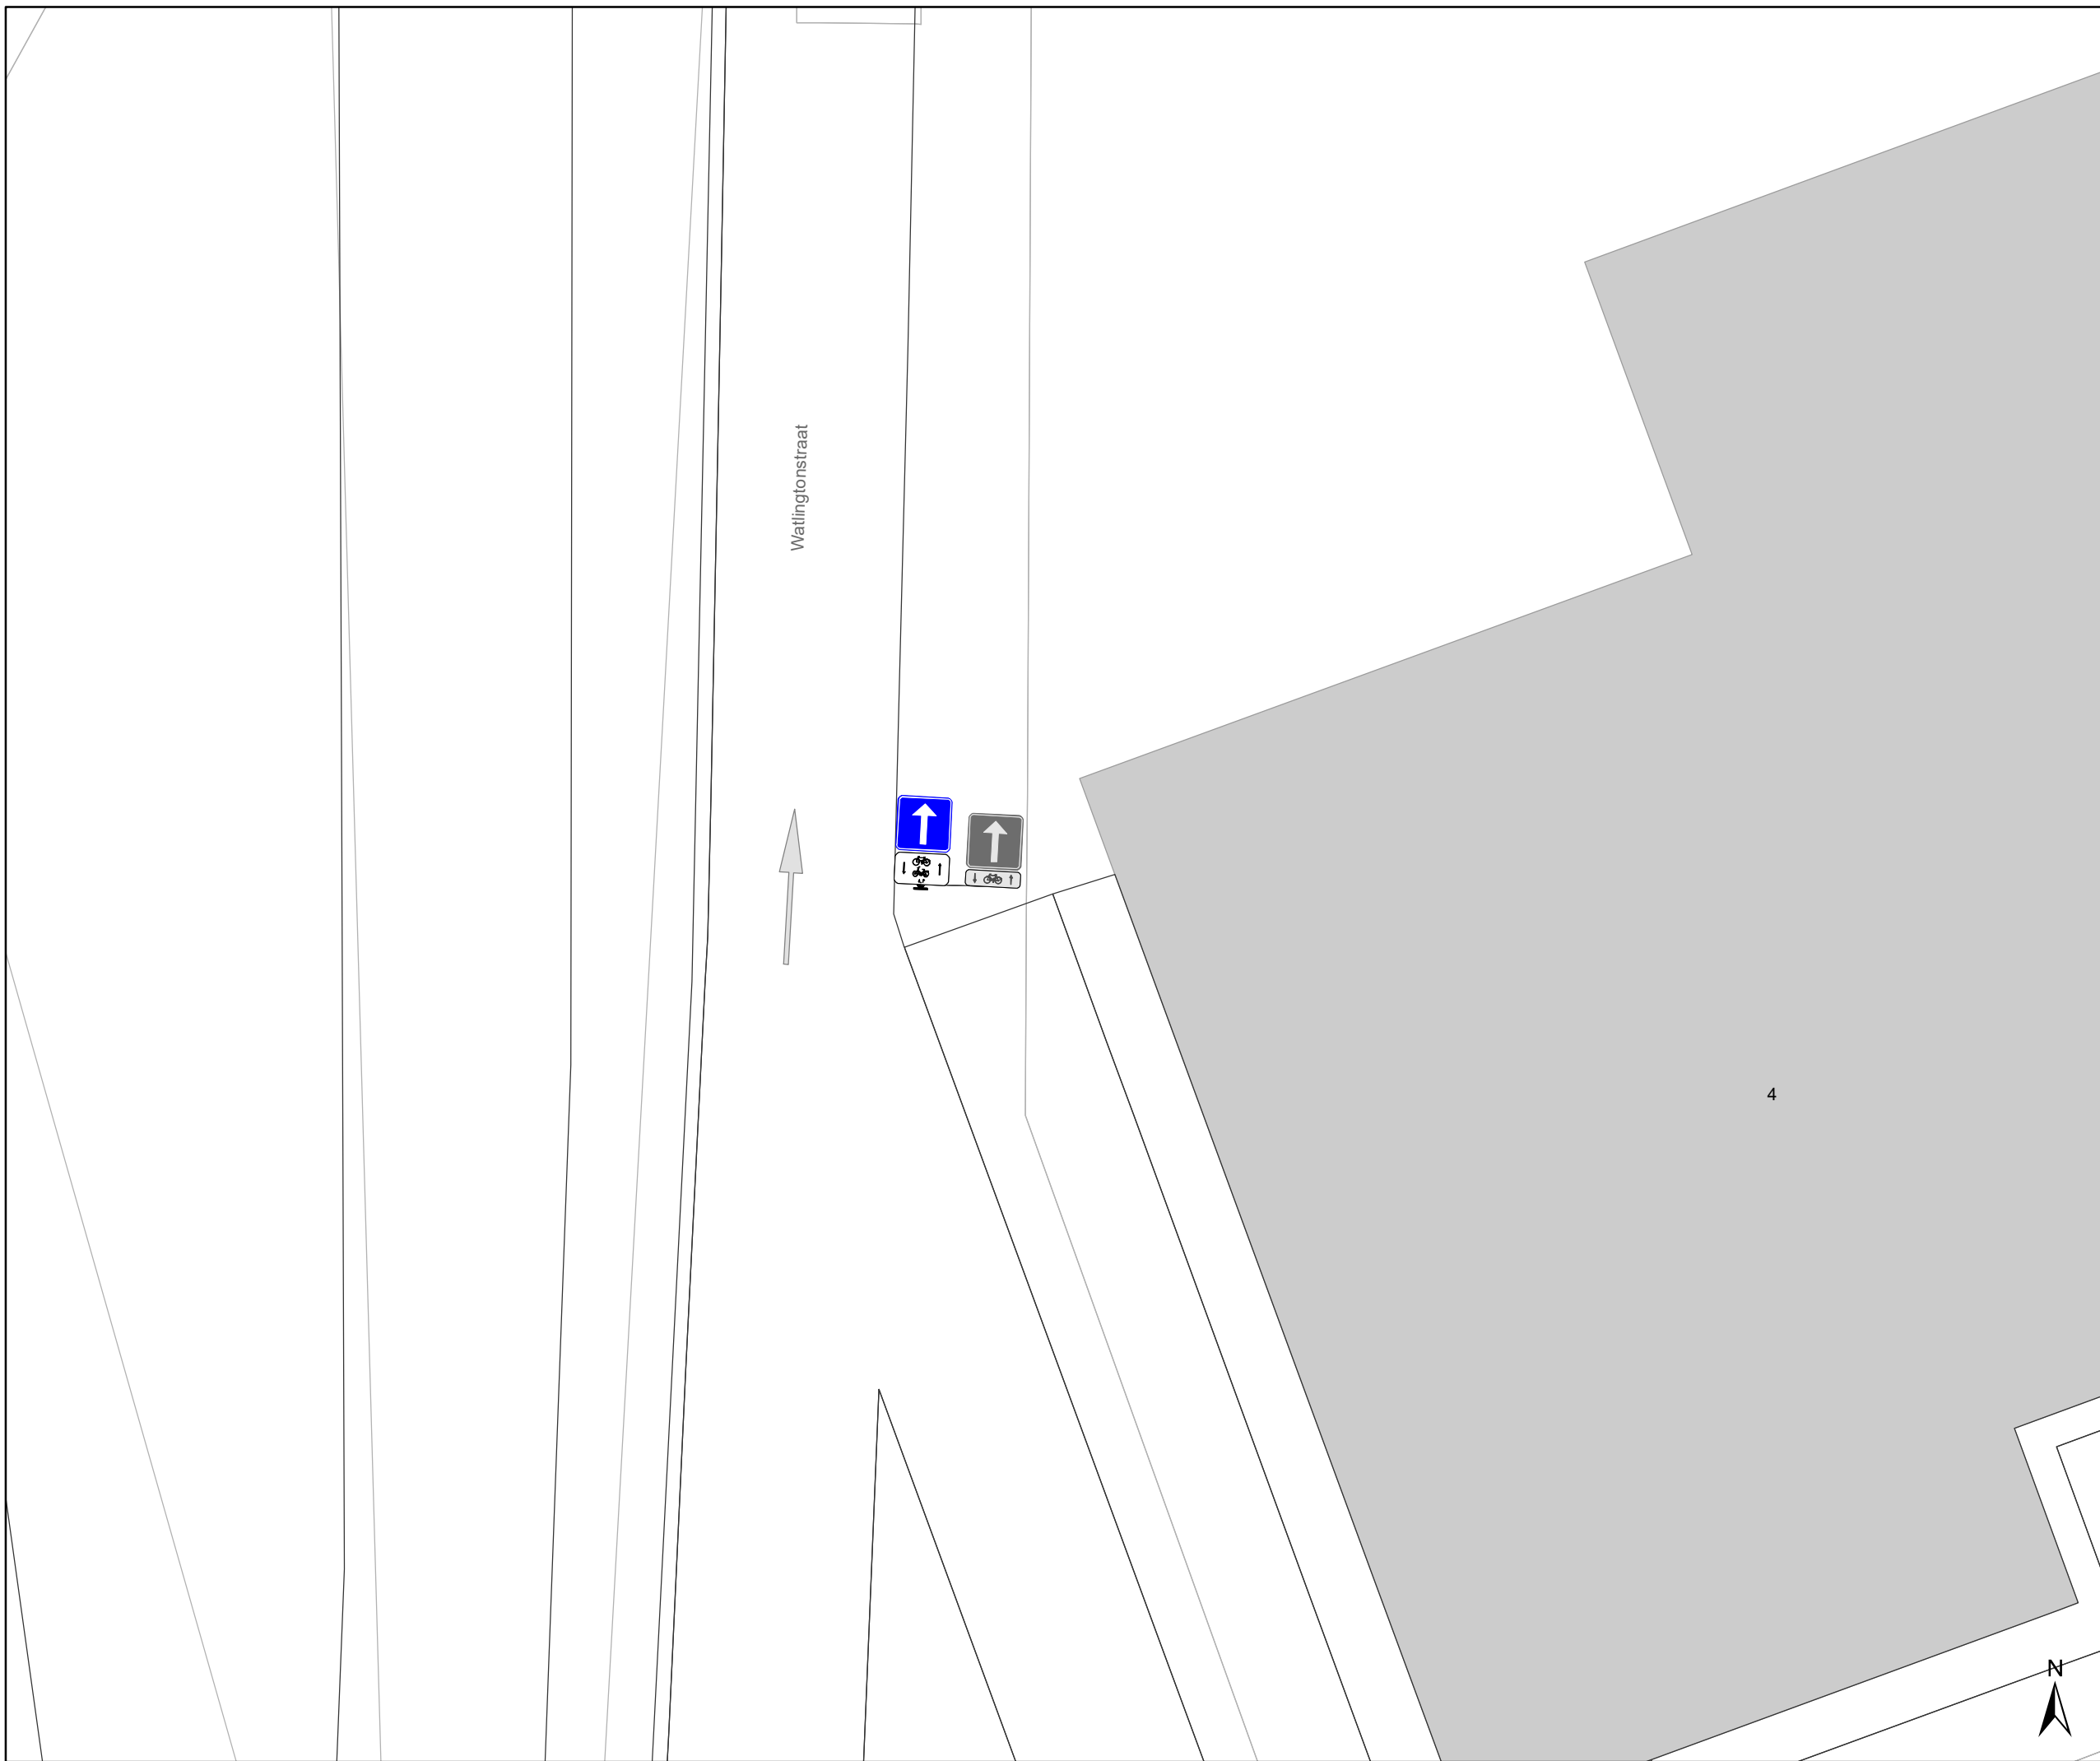
DATUM	SCHAAL	PLAN	P FORMAAT
23/04/2021	1/200	2/4	A3




Legende

-  Bestaande verkeersborden
-  Geplande verkeersborden
-  Te verwijderen verkeersborden
-  Bestaande wegmarkeringen
-  Geplande wegmarkeringen
-  Te verwijderen wegmarkeringen

Watlingtonstraat

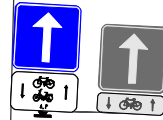

4

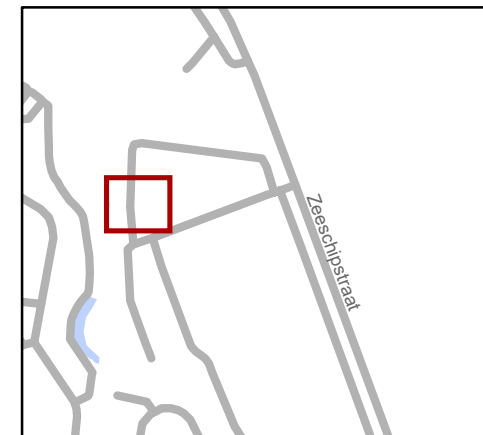


gent: Mobiliteitsbedrijf stad Gent
Verkeerstechnische taken




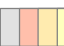

Watlingtonstraat Correcties signalisatie

Dossiernummer P-202863

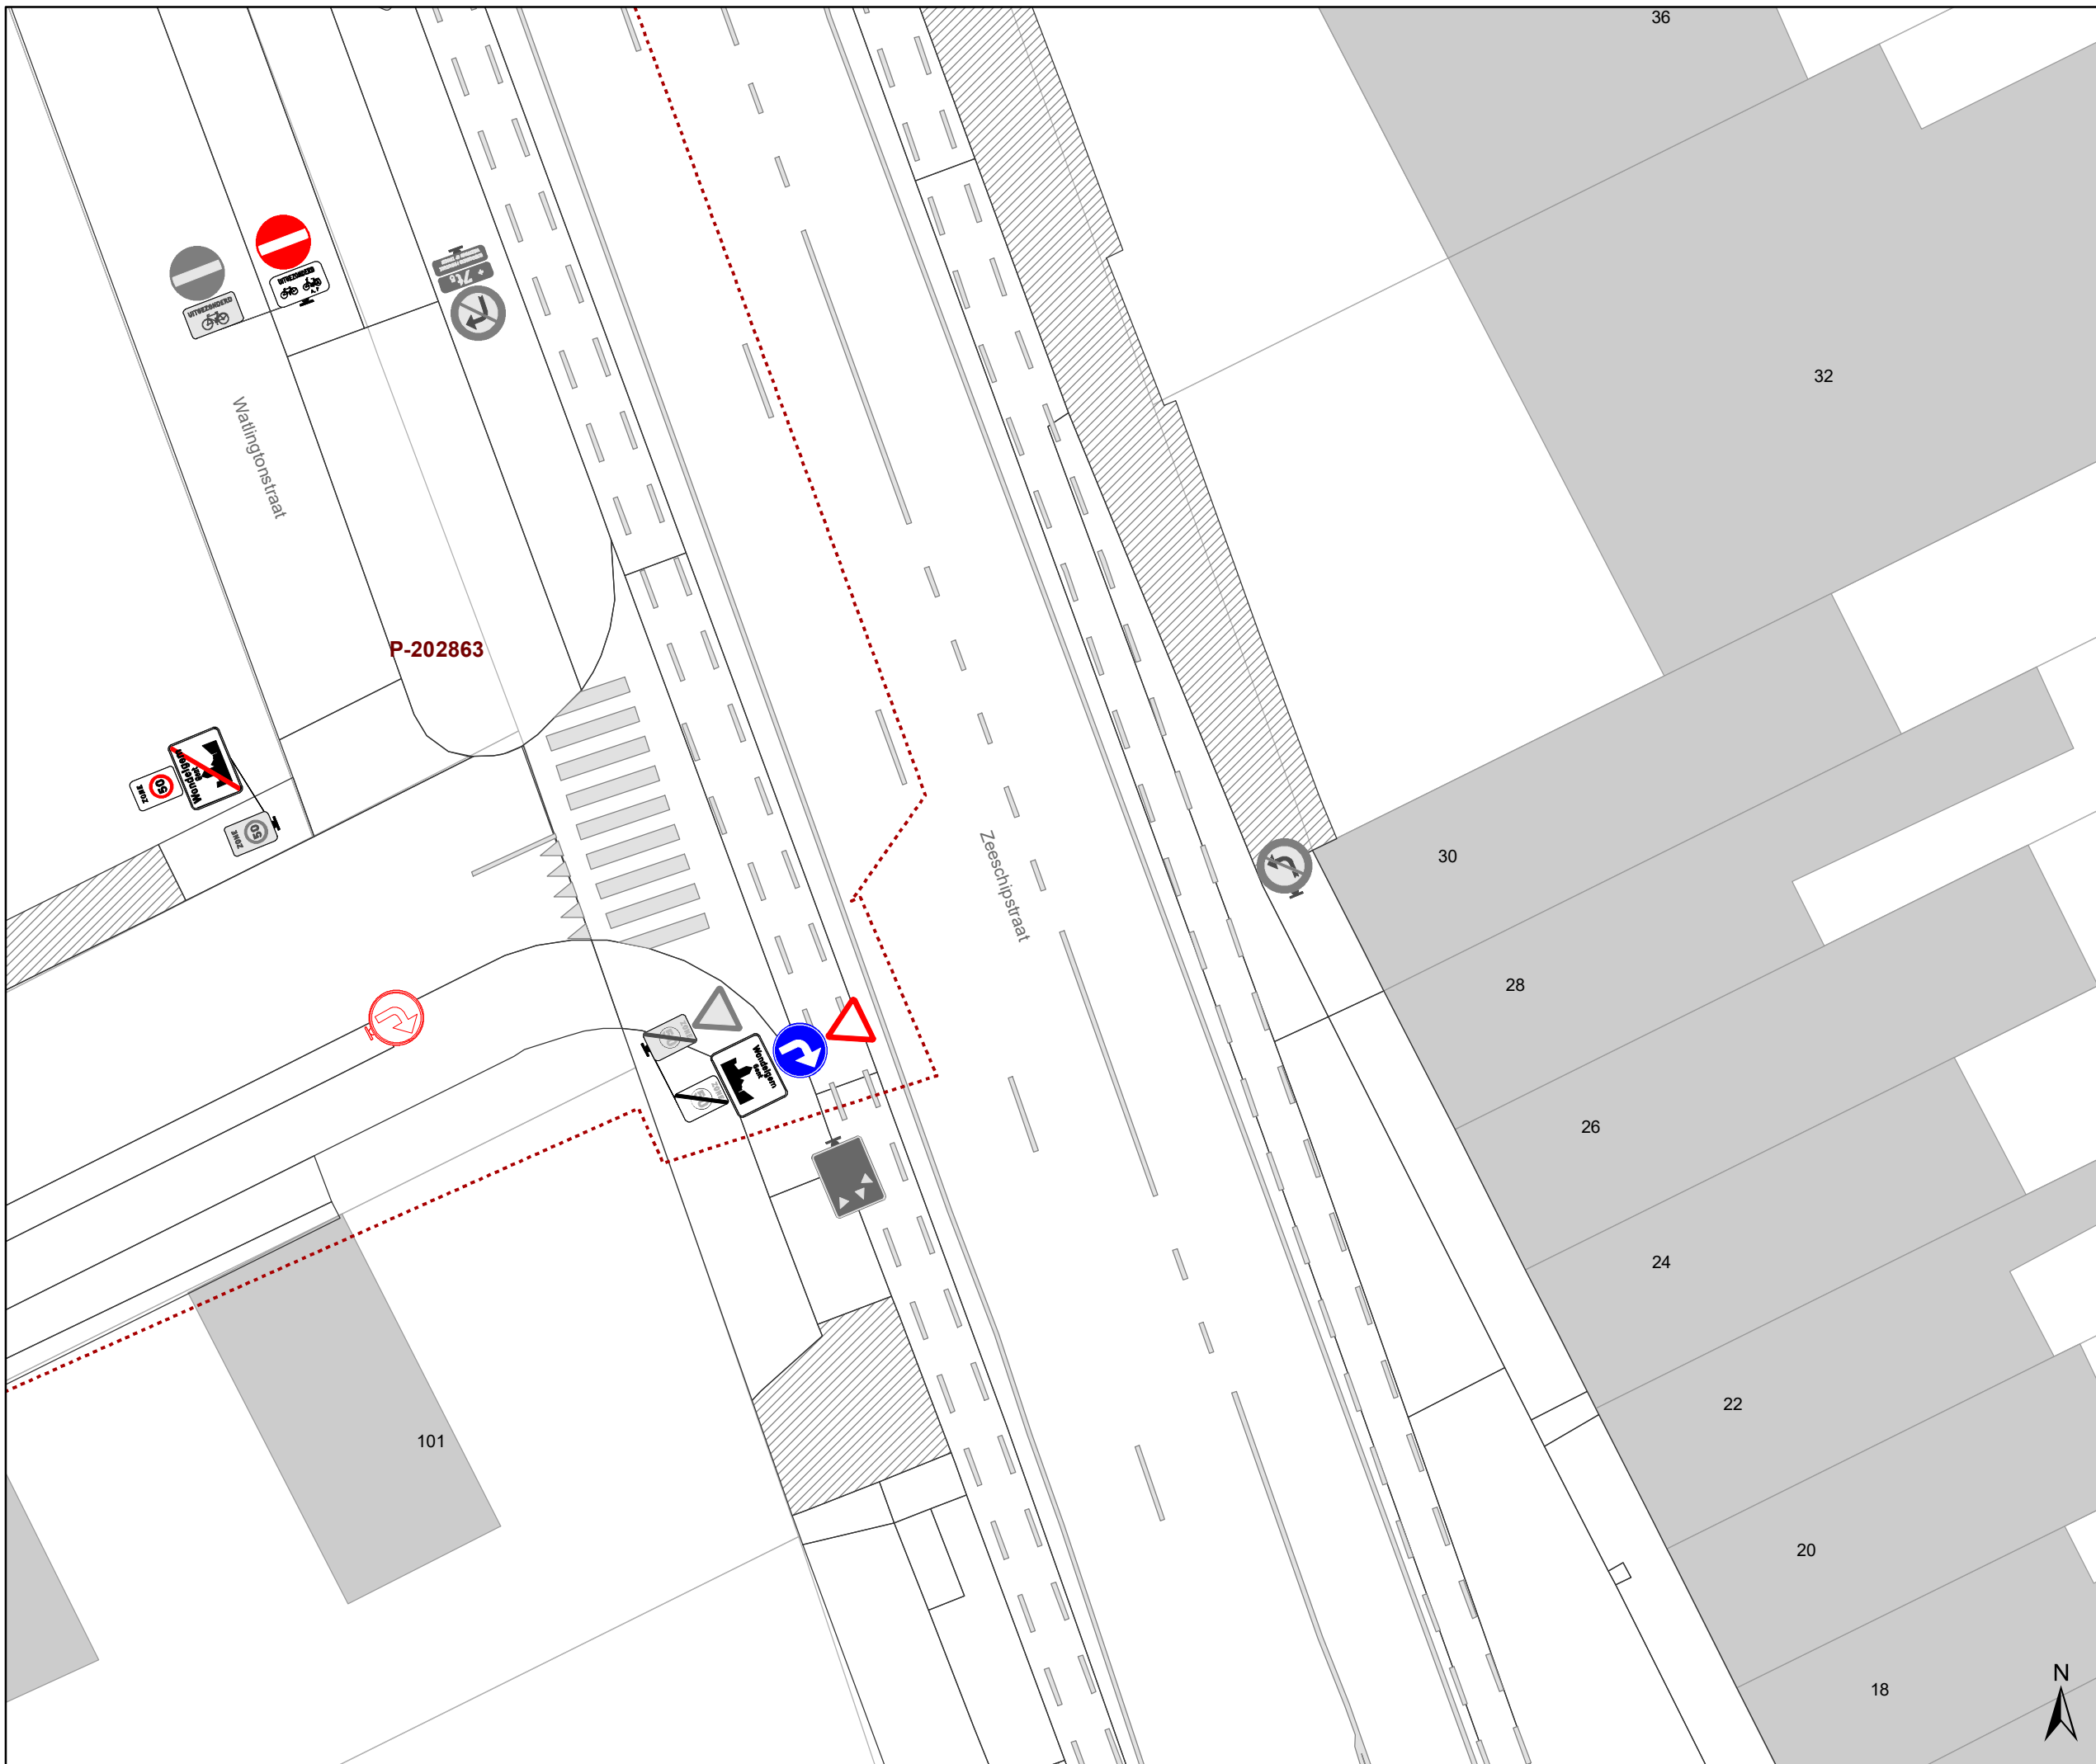DATUM	SCHAAL	PLAN	P FORMAAT
23/04/2021	1/200	3/4	A3



Legende

-  Bestaande verkeersborden
-  Geplande verkeersborden
-  Te verwijderen verkeersborden
-  Bestaande wegmarkeringen
-  Geplande wegmarkeringen
-  Te verwijderen wegmarkeringen



gent: Mobiliteitsbedrijf stad Gent
Verkeerstechnische taken

Watlingtonstraat correcties signalisatie

Dossiernummer P-202863

DATUM	SCHAAL	PLAN	P FORMAAT
23/04/2021	1/200	4/4	A3



(adjunct-) algemeen directeur

voorzitter

2021_CVB_05507 - Nieuw aanvullend reglement van de politie op het wegverkeer betreffende de afbakening zones 50 op grondgebied Gent



QR Connect

Bekijk het document op
<https://qrconnect.stad.gent>
met code
q2Xc-DKSr-Zgzn-X7Ez