


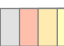

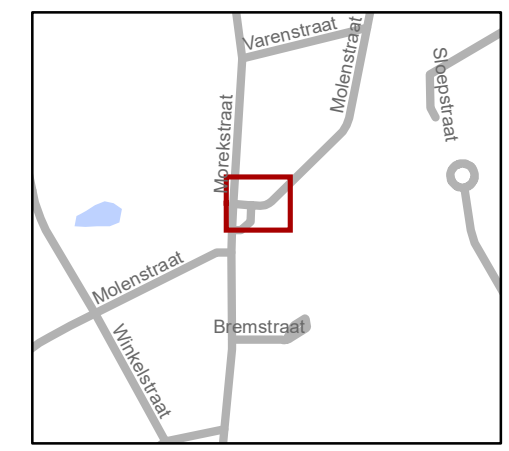


- ### Legende
-  Bestaande verkeersborden
 -  Geplande verkeersborden
 -  Te verwijderen verkeersborden
 -  Bestaande wegmarkeringen
 -  Geplande wegmarkeringen




gent: Mobiliteitsbedrijf stad Gent
Verkeerstechnische taken

Molenstraat zichtbaarheid bocht


Dossiernummer P-196265

DATUM	SCHAAL	PLAN	P FORMAAT
31/05/2021	1/200	1/2	A3

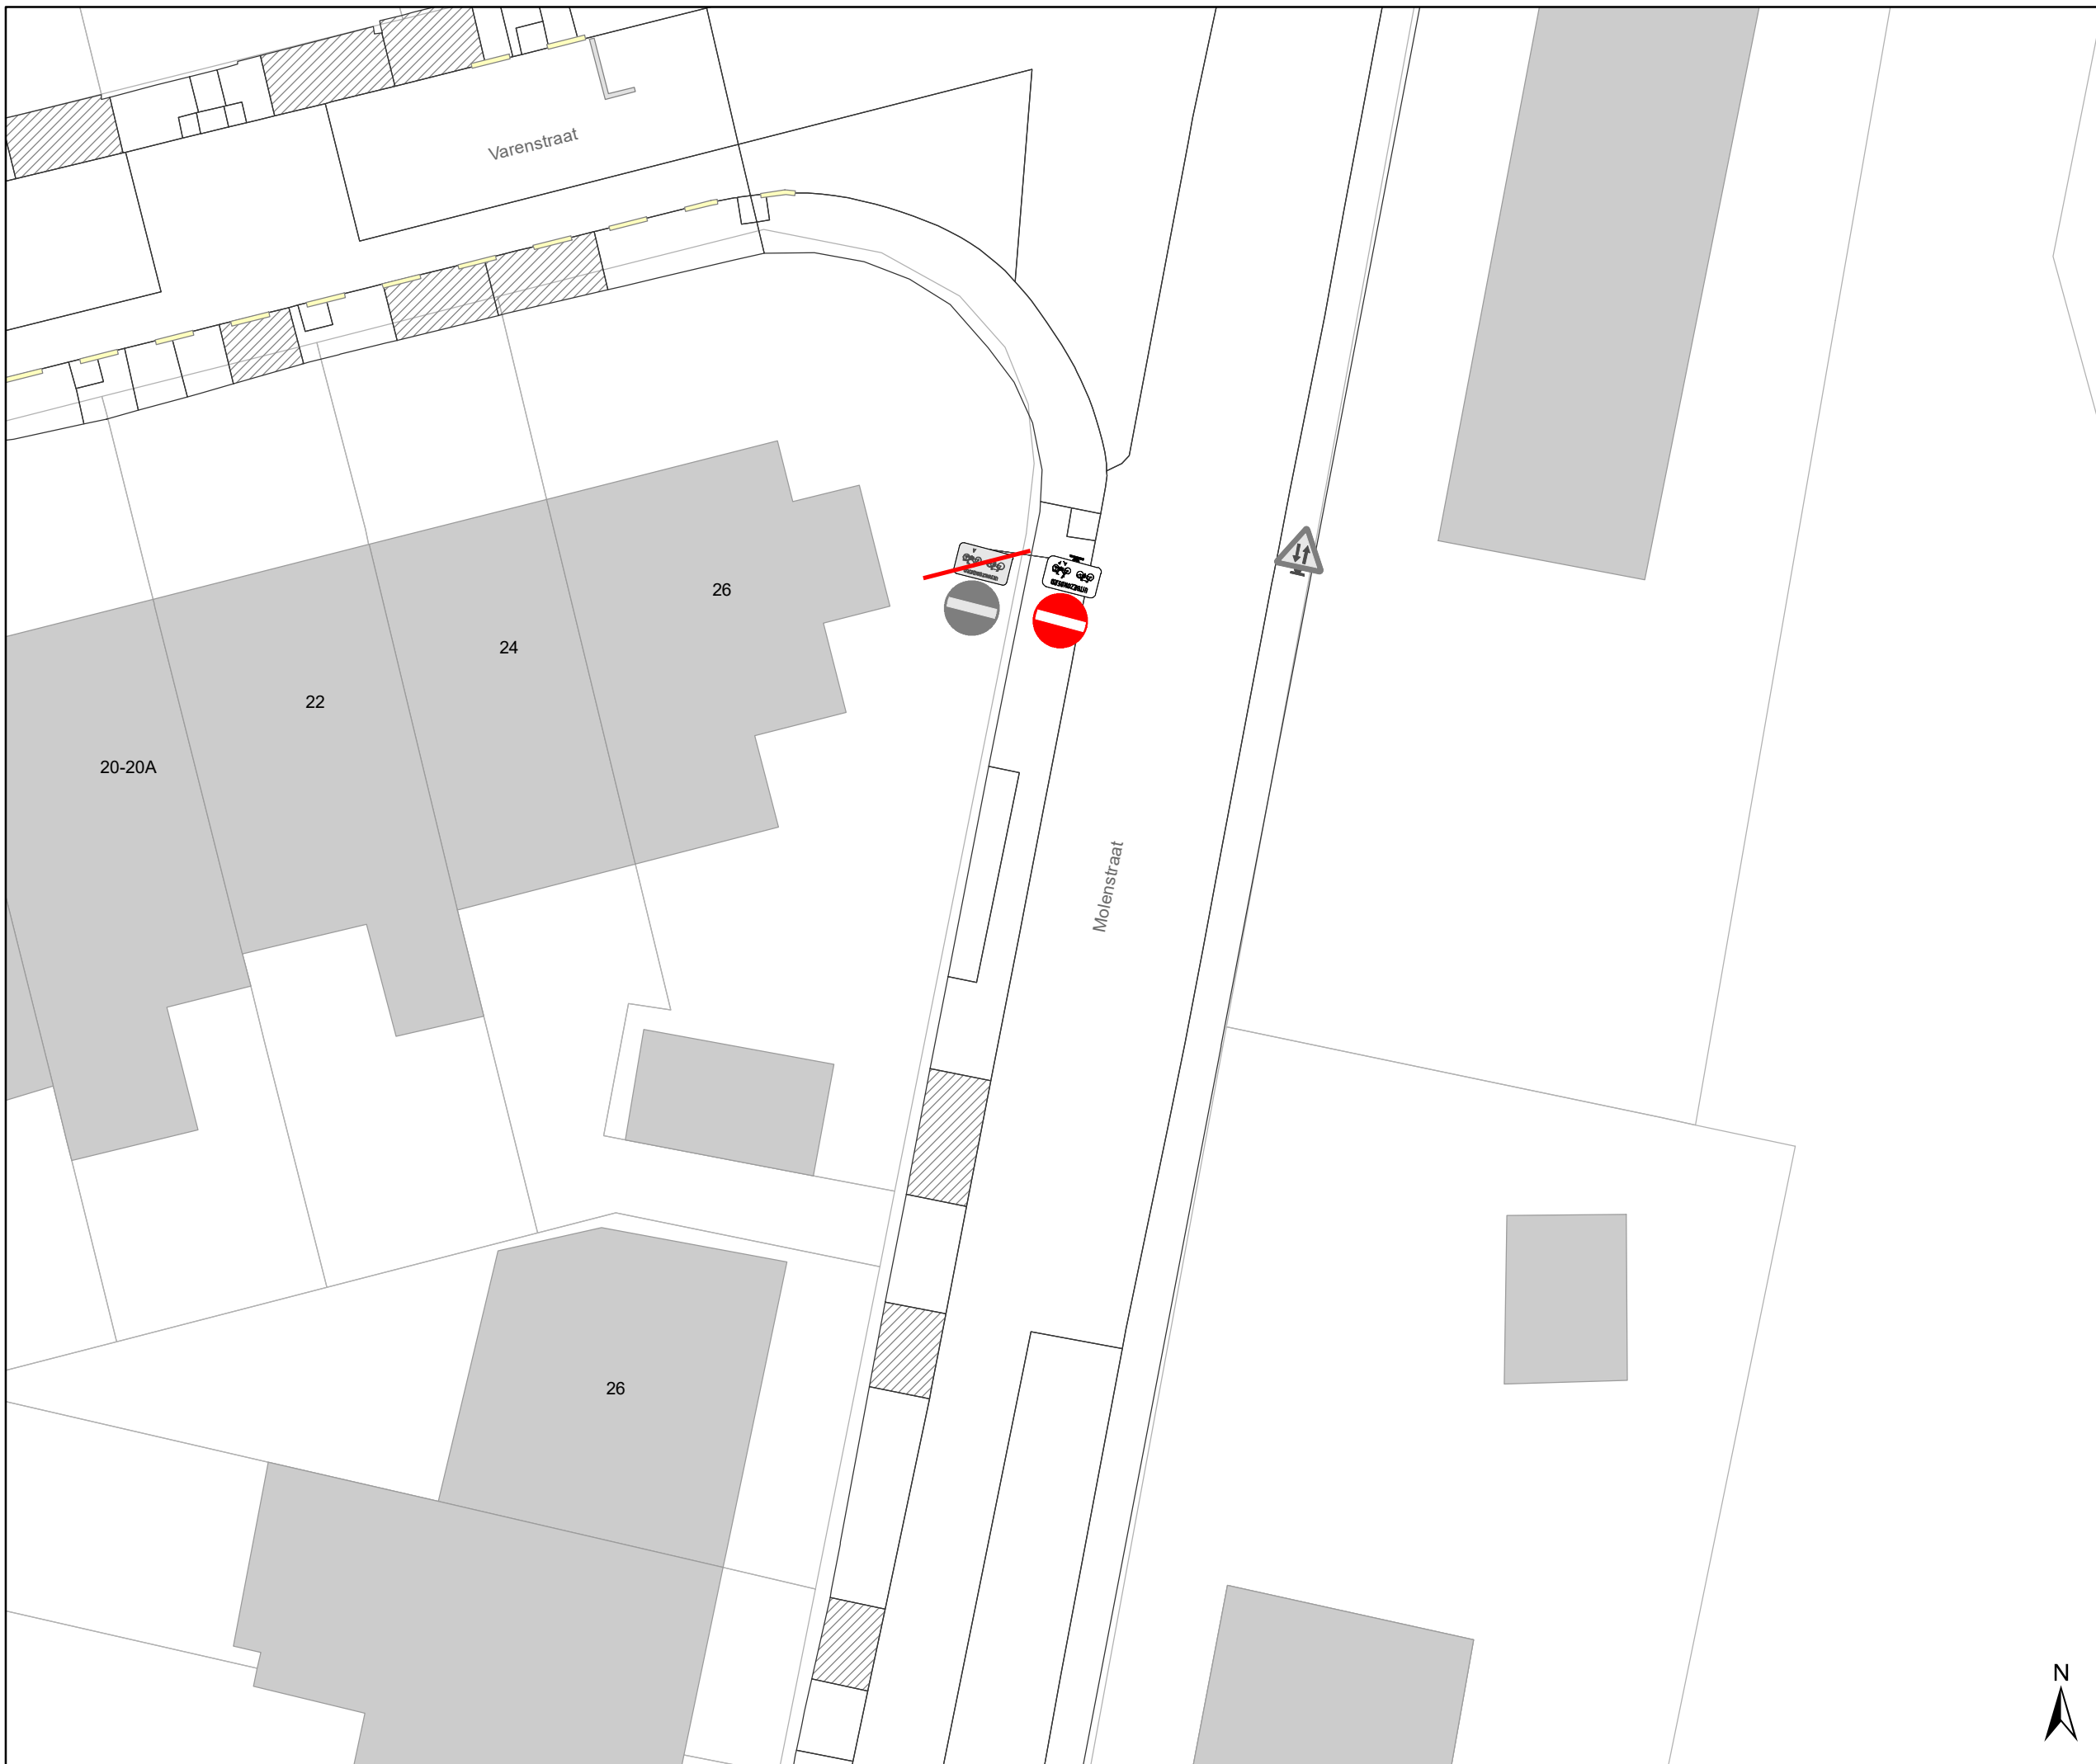

Legende

-  Bestaande verkeersborden
-  Geplande verkeersborden
-  Te verwijderen verkeersborden
-  Bestaande wegmarkeringen
-  Geplande wegmarkeringen

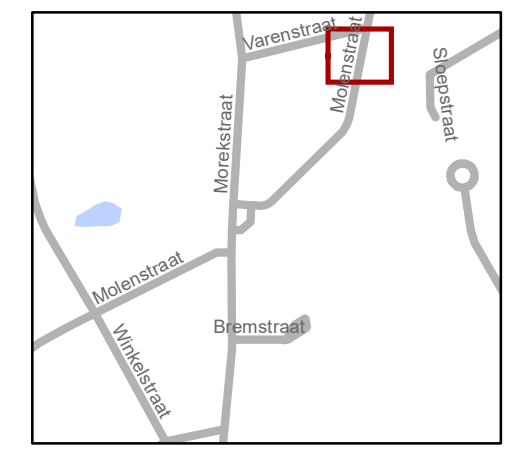

gent: Mobiliteitsbedrijf stad Gent
Verkeerstechnische taken

Molenstraat zichtbaarheid bocht

Dossinummer P-196265

DATUM	SCHAAL	PLAN	P FORMAAT
31/05/2021	1/200	2/2	A3

