



Revisie 2 (P-196257)

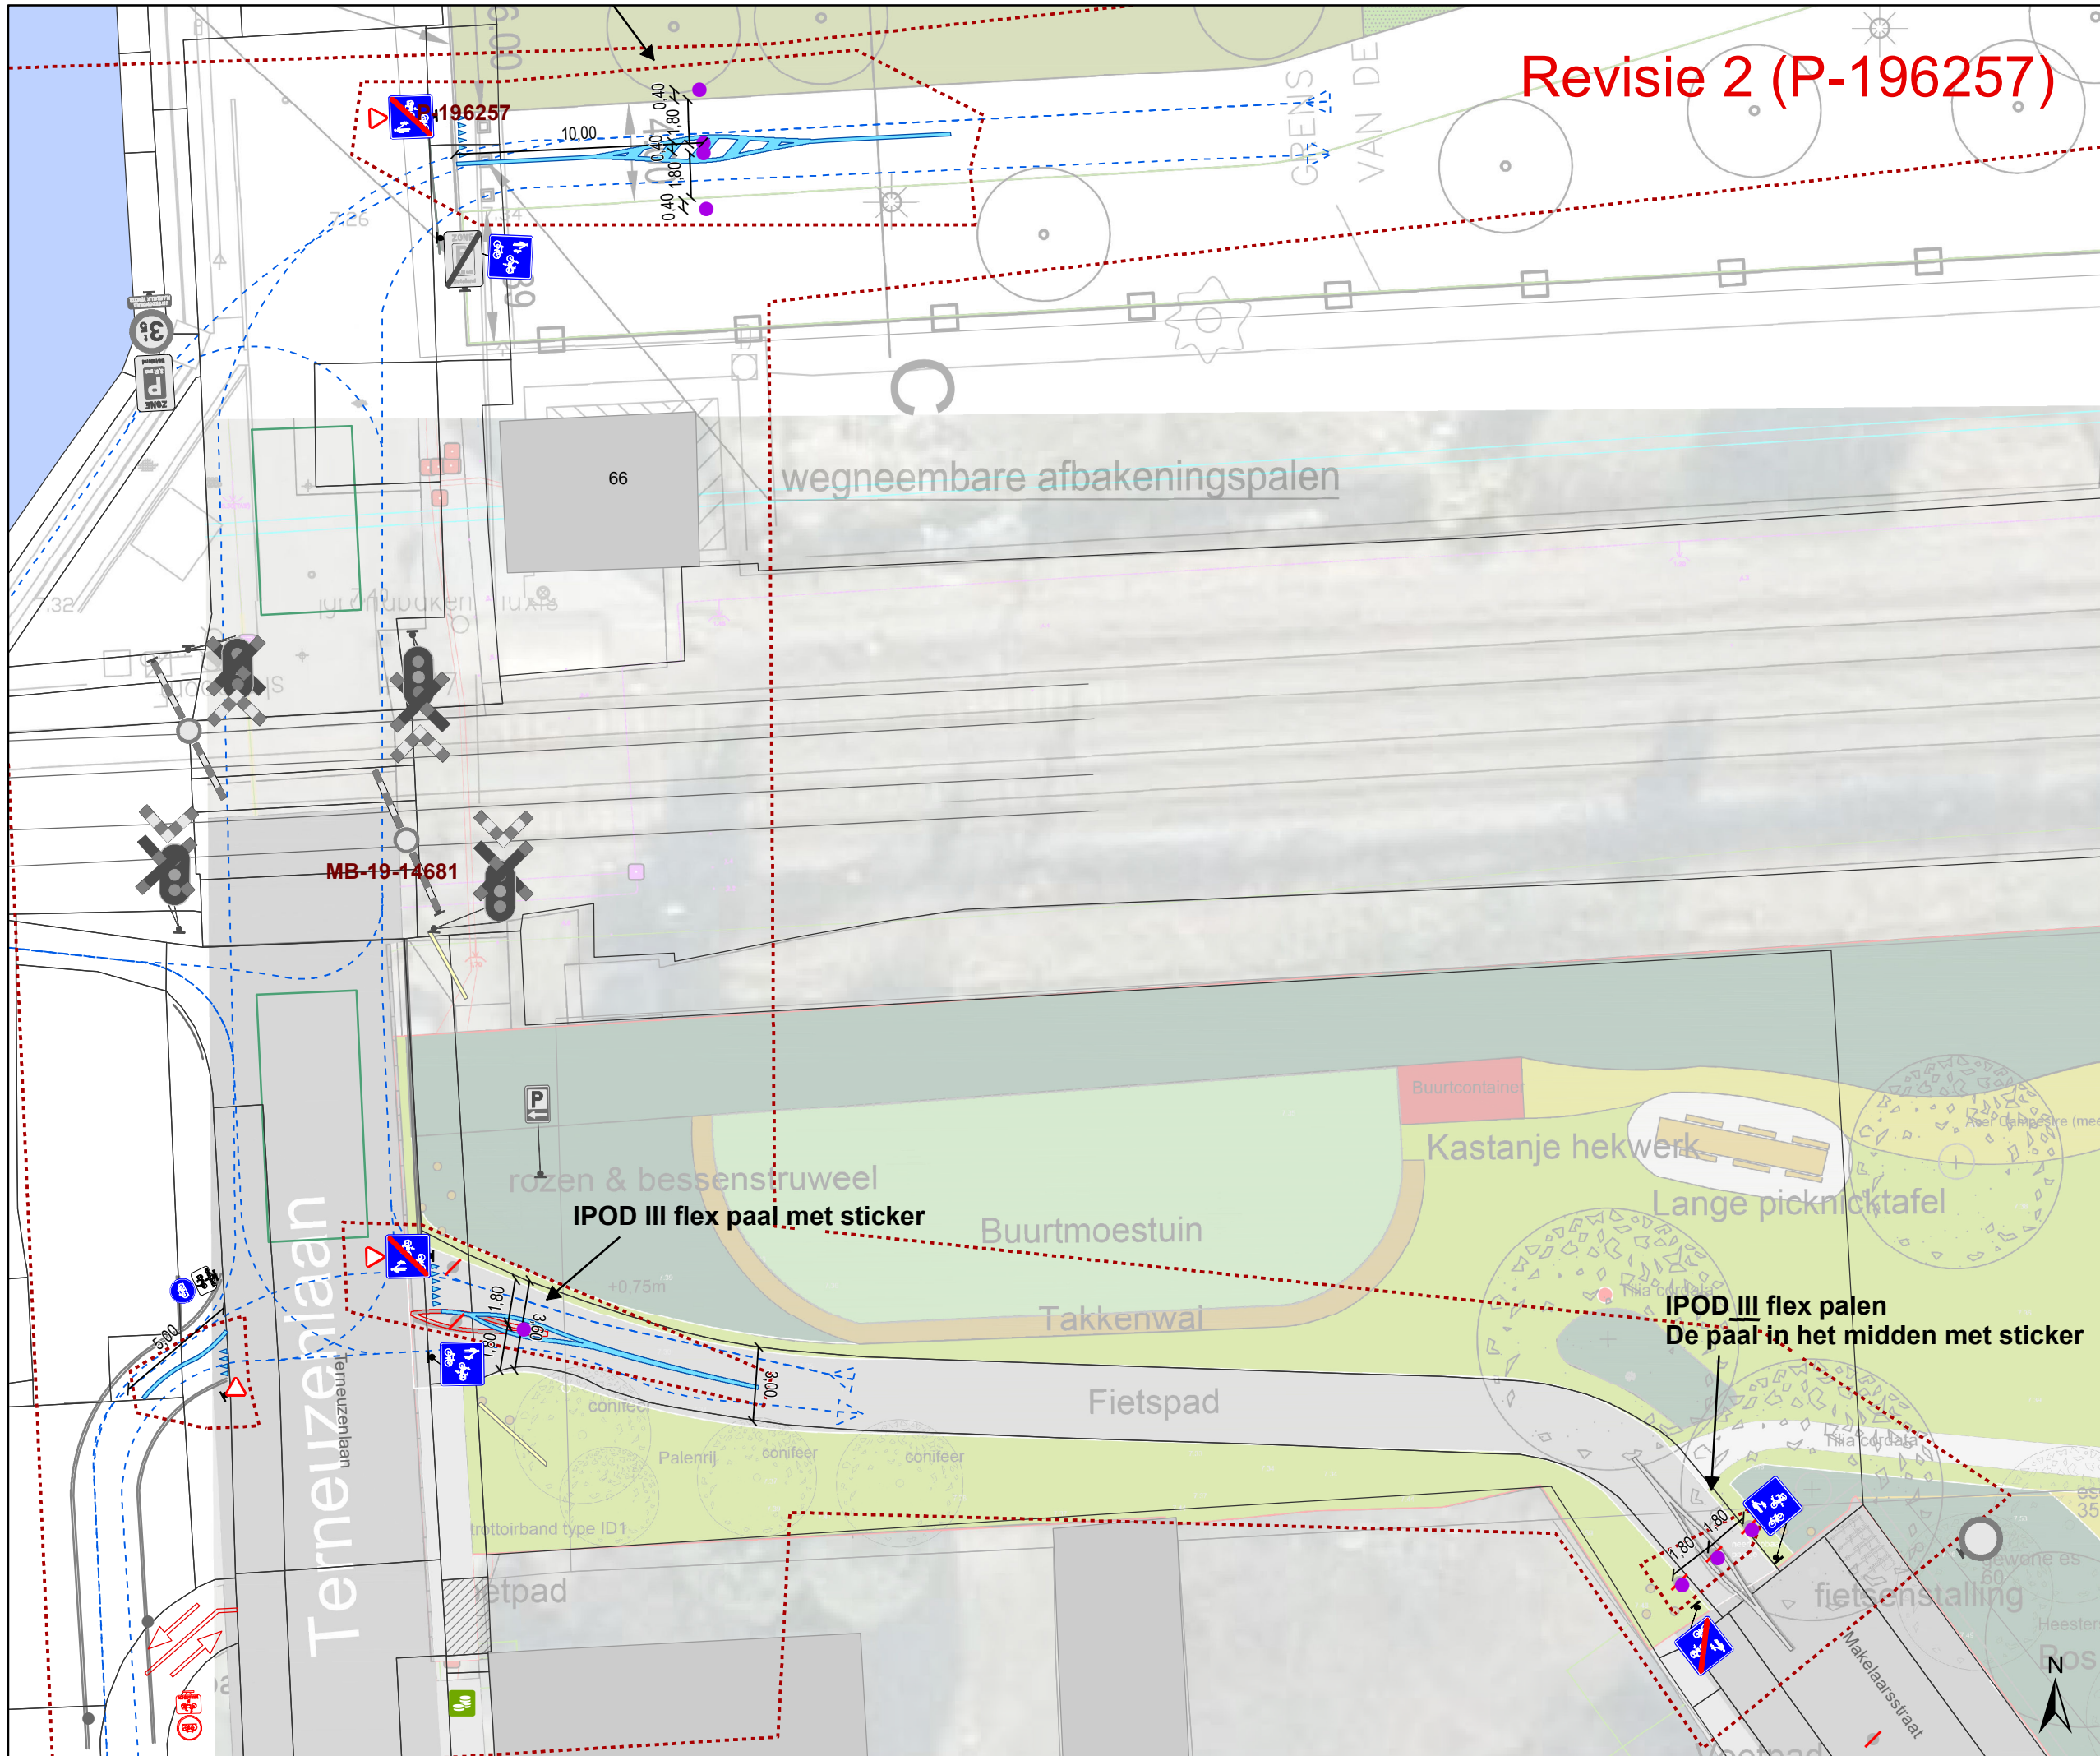

- ### Legende
- Bestaande verkeersborden
 - Geplande verkeersborden
 - Te verwijderen verkeersborden
 - Bestaande wegmarkeringen
 - Geplande wegmarkeringen
 - Te verwijderen wegmarkeringen
- ### Straatmeubilair
- Gepland paaltje
 - Bestaand paaltjes
 - Te verwijderen paaltje
- ### Overige
- MB-XX:** origineel dossier MB-19-14681
revisie 2 P-196257

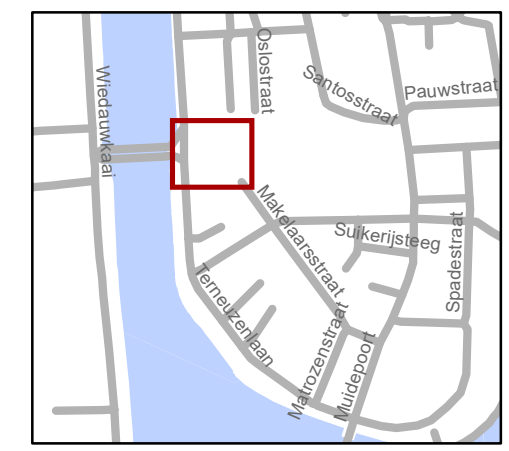


gent: Mobiliteitsbedrijf stad Gent
Verkeerstechnische taken

Revisie 2
heraanleg Terneuzenlaan


Dossiernummer MB-19-14681

DATUM	SCHAAL	PLAN	P.FORMAAT
27/05/2021	1/250	1/2	A3

Revisie 2 (P-196257)

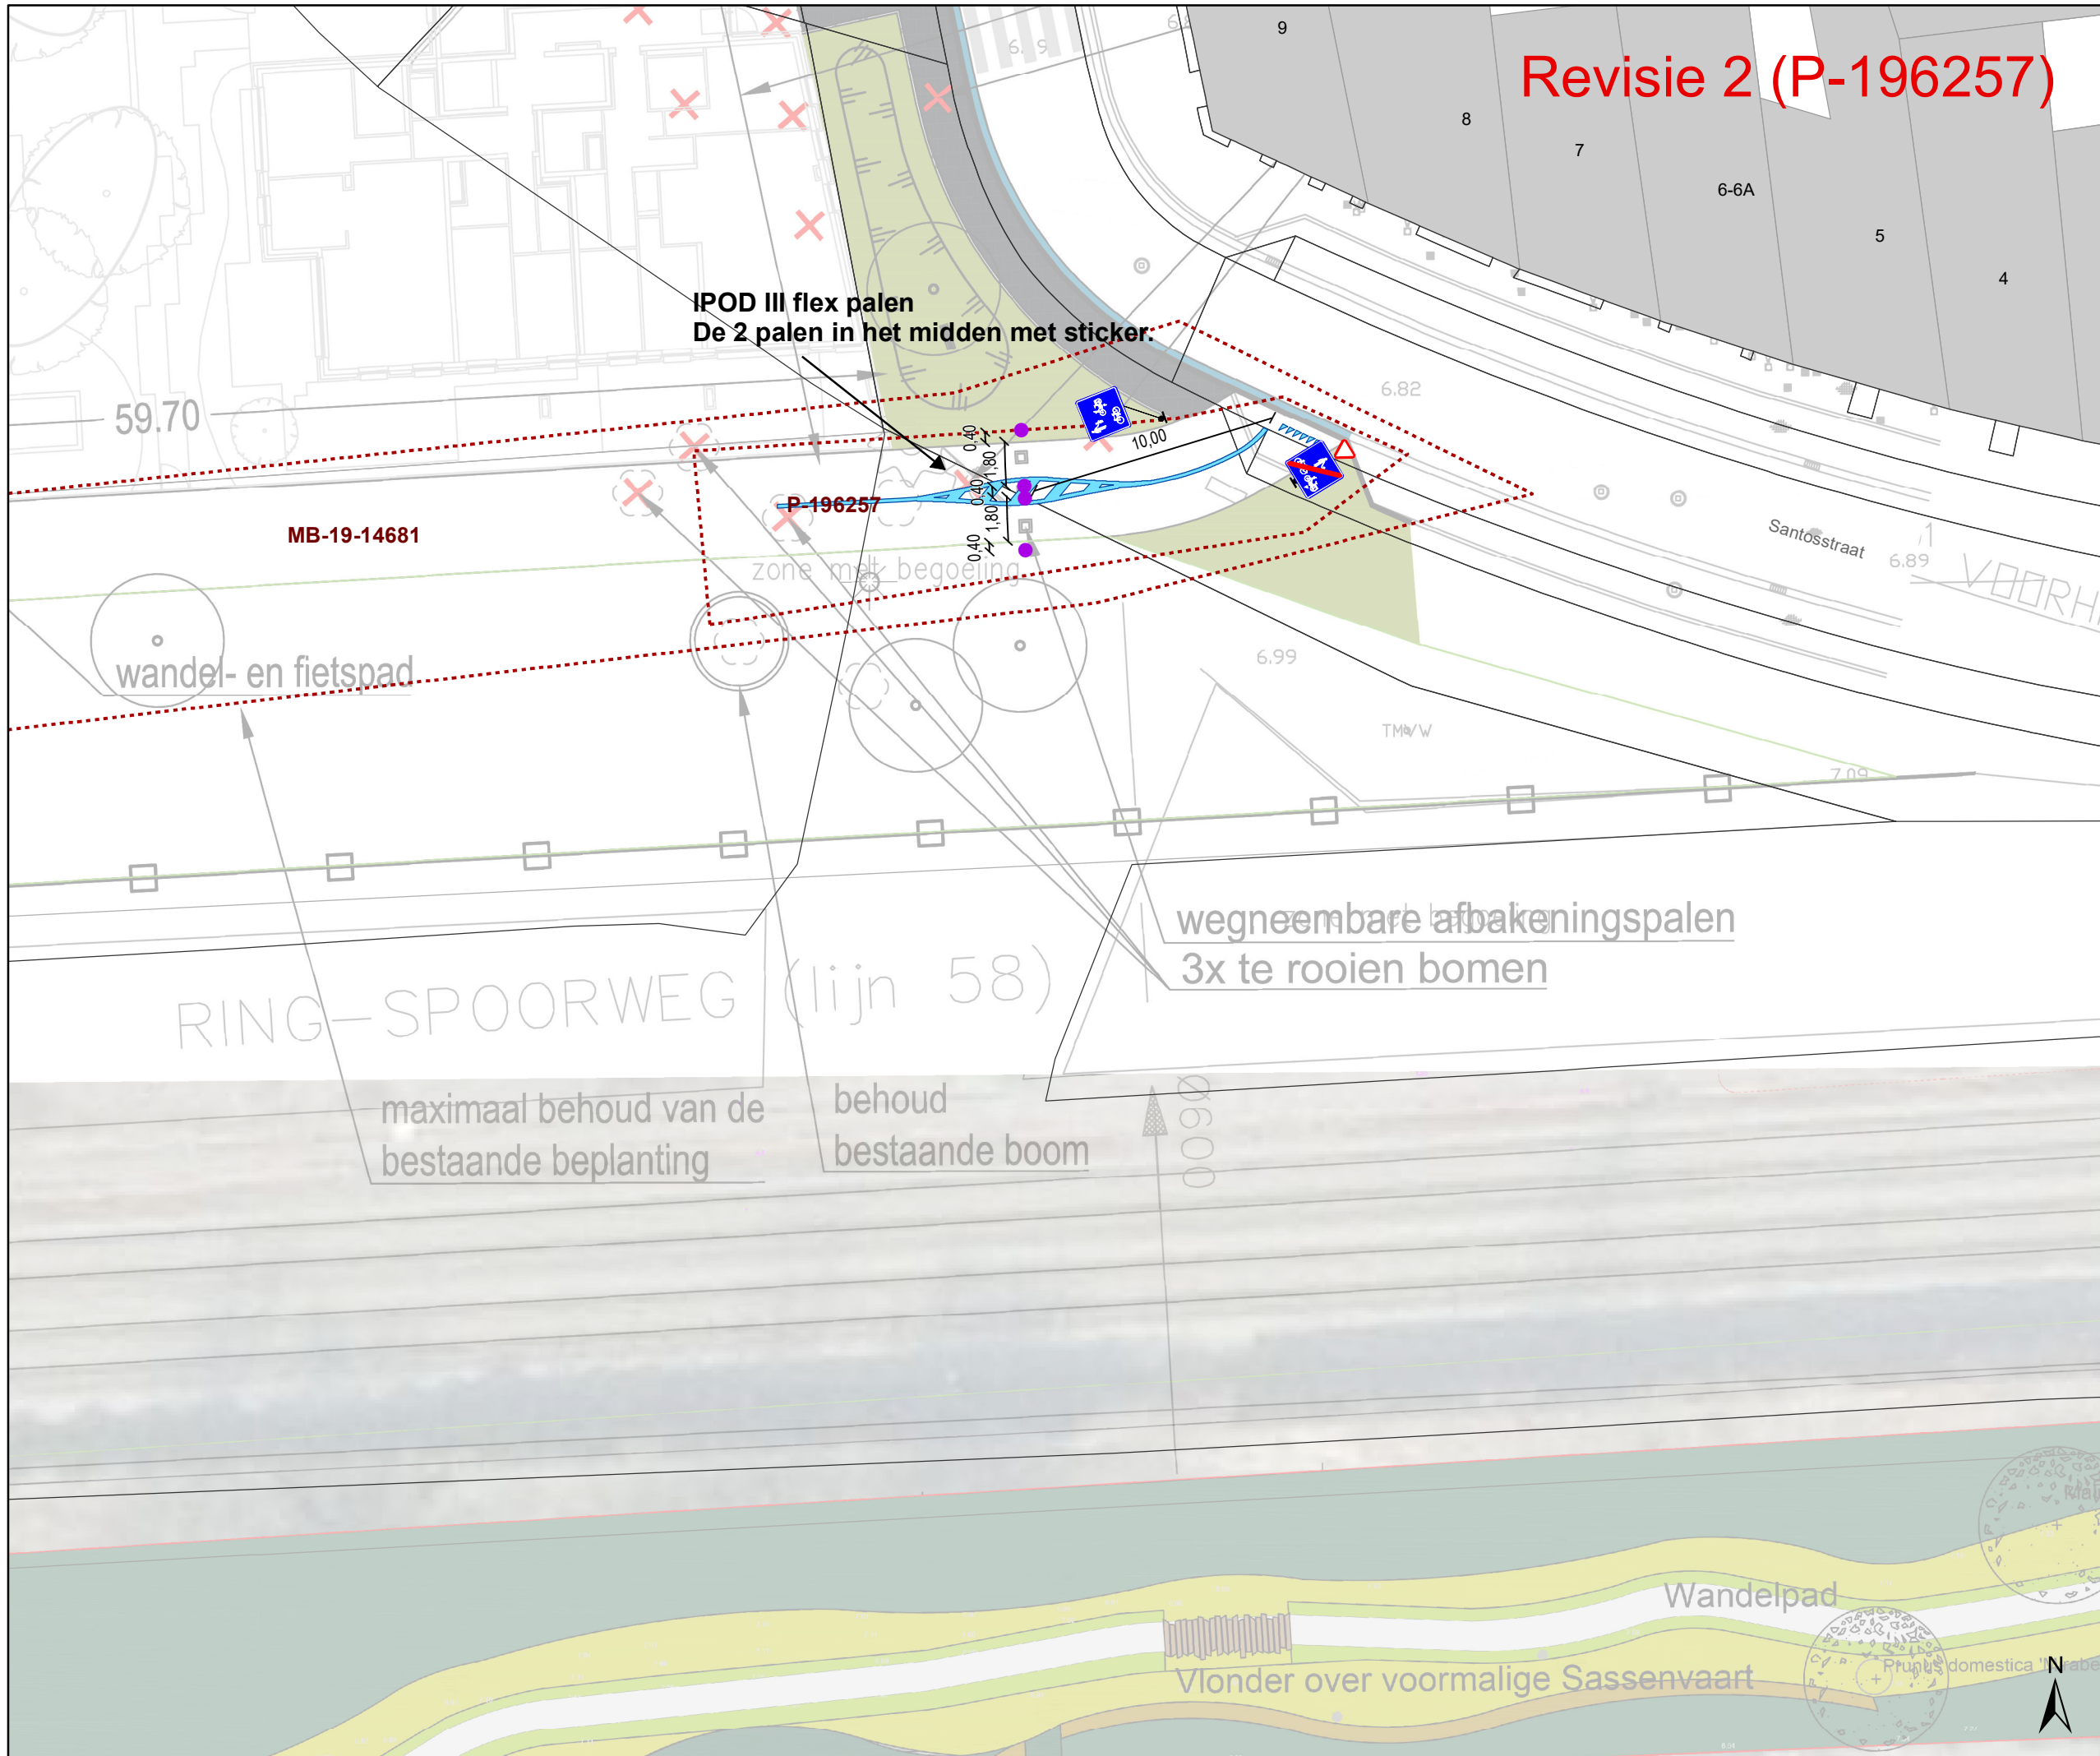

- ### Legende
- Bestaande verkeersborden
 - Geplande verkeersborden
 - Te verwijderen verkeersborden
 - Bestaande wegmarkeringen
 - Geplande wegmarkeringen
 - Te verwijderen wegmarkeringen
- ### Straatmeubilair
- Gepland paaltje
 - Bestaand paaltjes
 - Te verwijderen paaltje
- ### Overige
- MB-XX:** origineel dossier MB-19-14681
revisie 2 P-196257

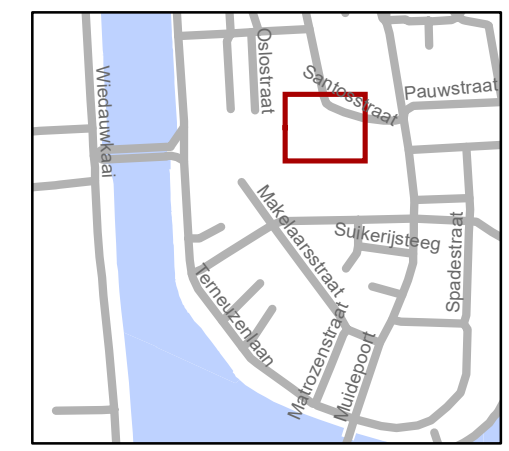

gent: Mobiliteitsbedrijf stad Gent
Verkeerstechnische taken

Revisie 2
heraanleg Terneuzenlaan

Dossiernummer MB-19-14681

DATUM	SCHAAL	PLAN	P.FORMAAT
27/05/2021	1/250	2/2	A3