


- ### Legende
- Bestaande verkeersborden
  - Geplande verkeersborden
  - Te verwijderen verkeersborden
  - Bestaande wegmarkeringen
  - Geplande wegmarkeringen
  - Te verwijderen wegmarkeringen
  - Straatmeubilair**
  - Gepland paaltje
  - Overige**
  - Ander gepland dossier (in voorbereiding bij MOBBED)
  - Ander gepland dossier (ter uitvoering bij DWBW)
  - Bestaande boordsteenverlaging




**gent:** Mobiliteitsbedrijf stad Gent  
Verkeerstechnische taken

### Stormvogelstraat Insnoeren kruispunt

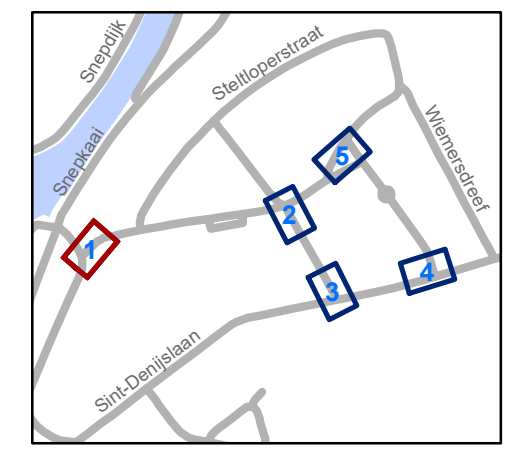


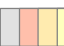


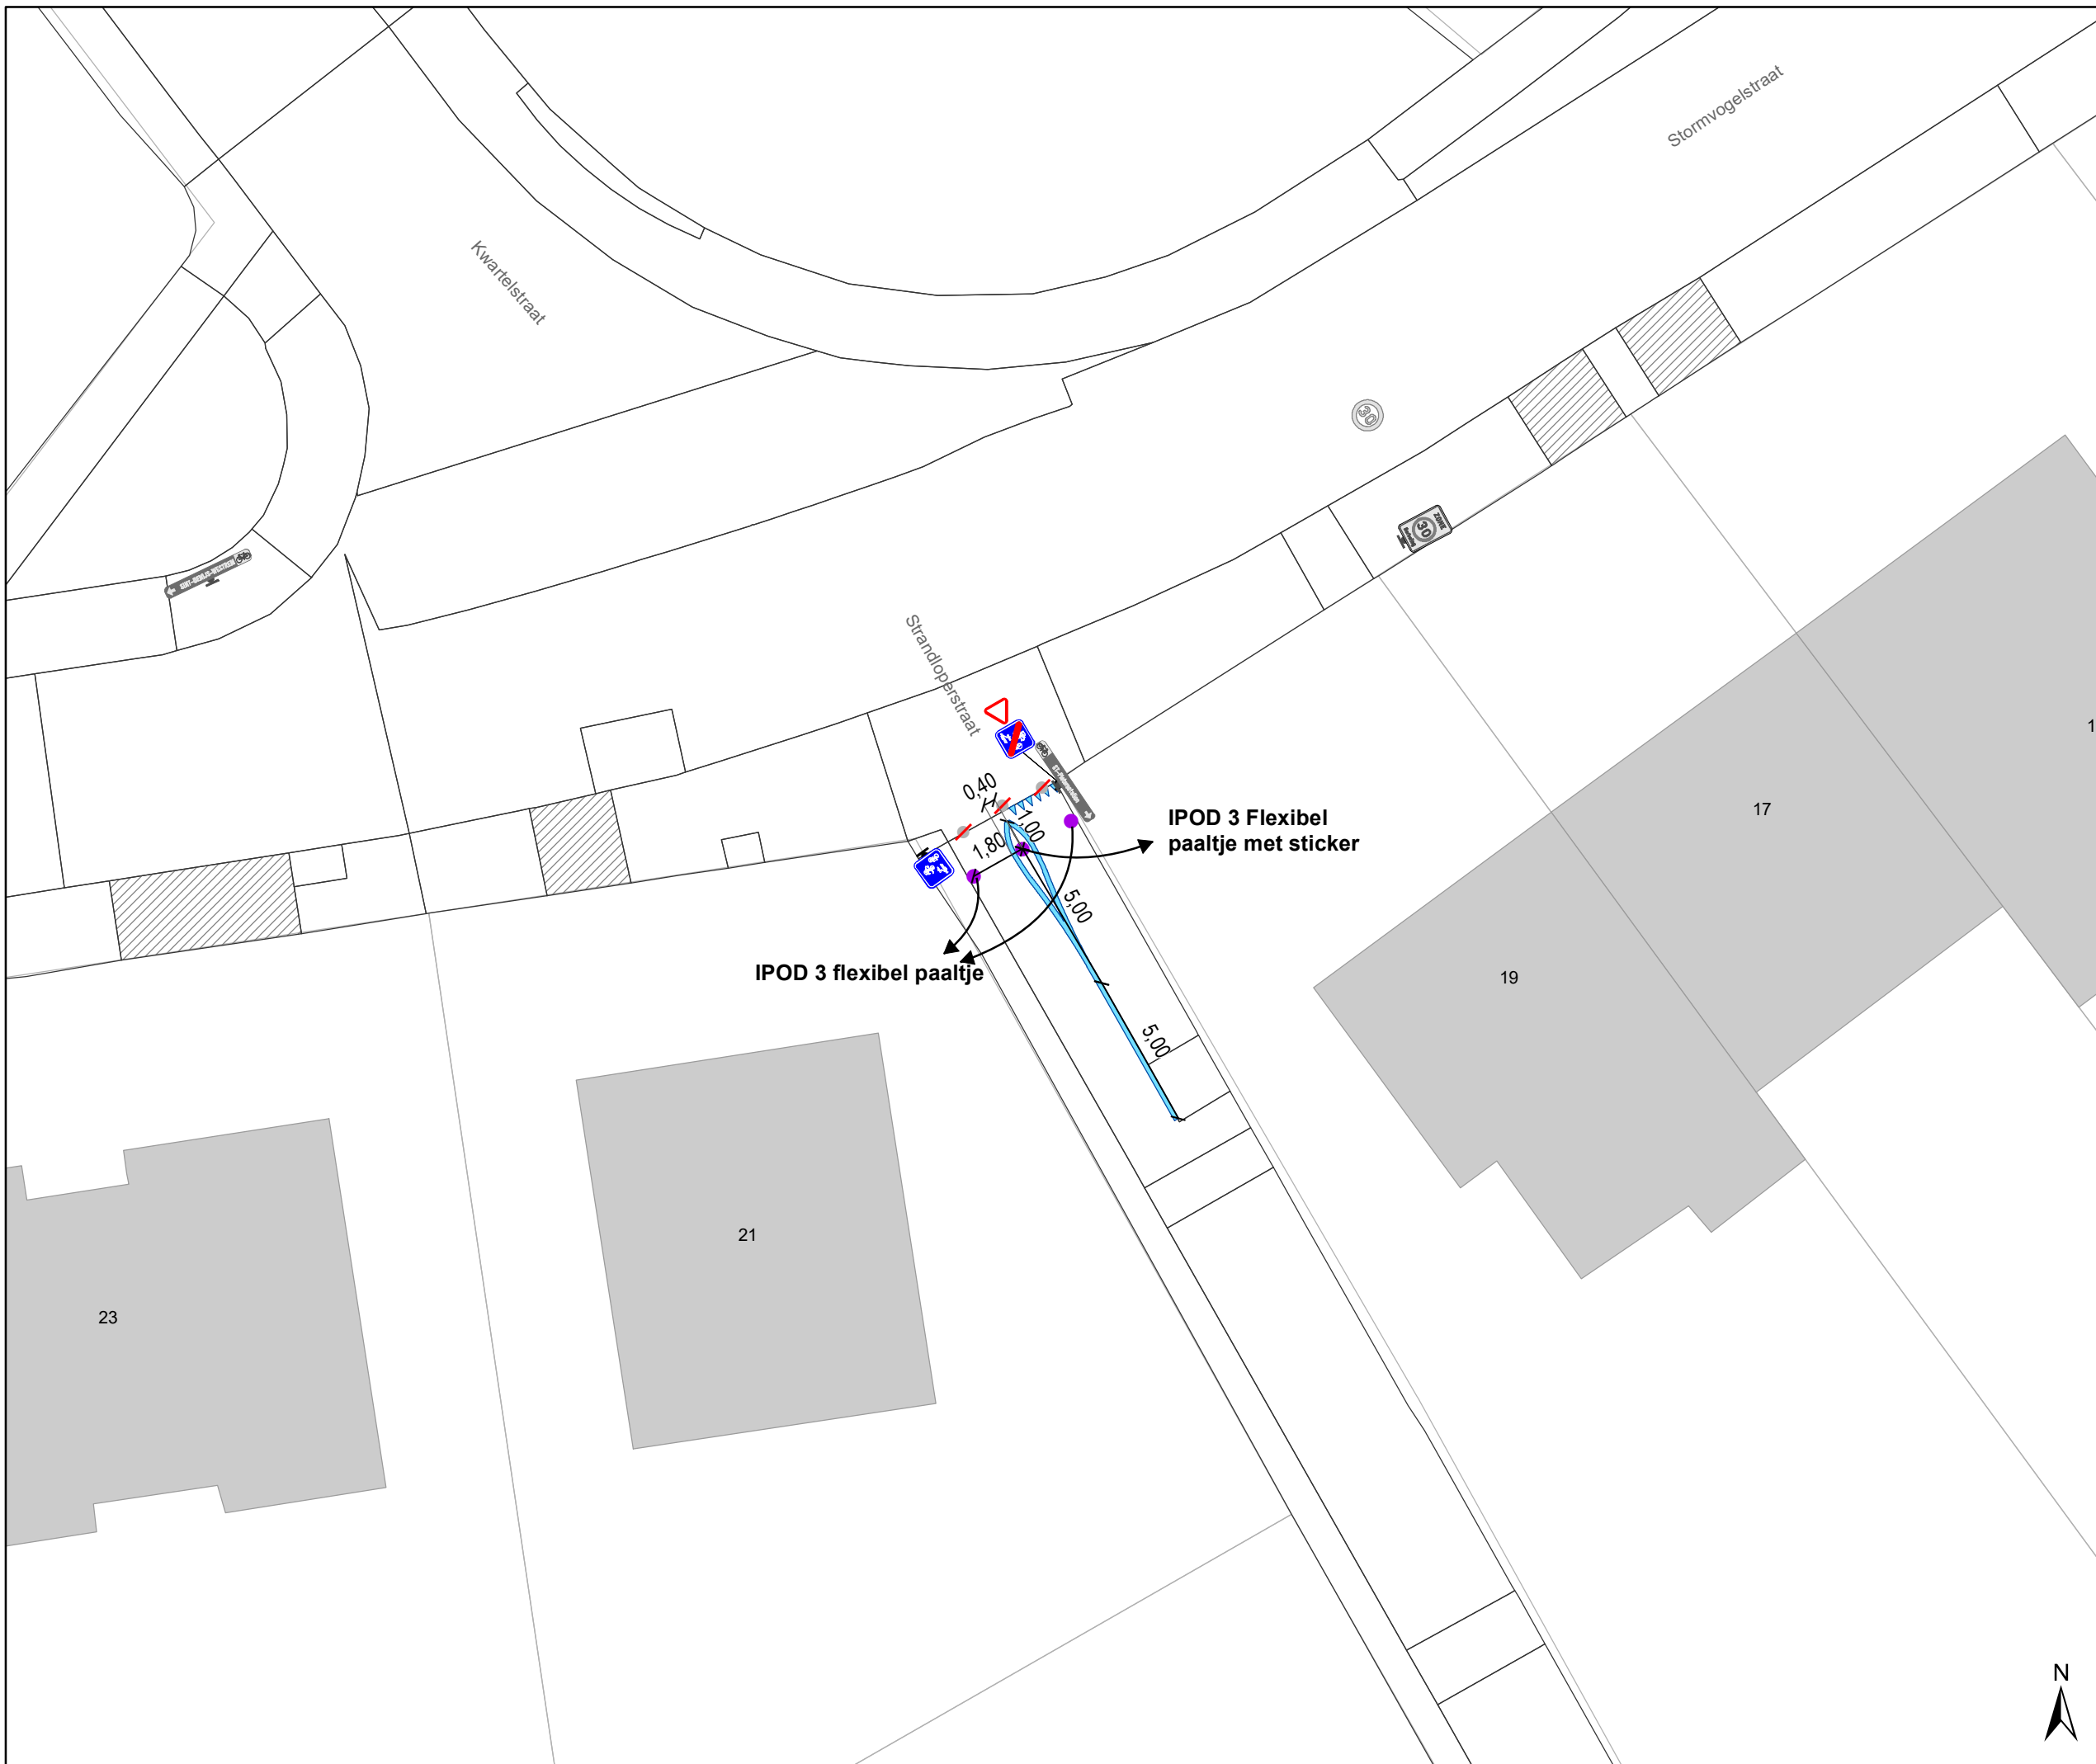


Dossinummer P-202857


DATUM	SCHAAL	PLAN	P.FORMAAT
3/06/2021	1/200	1/5	A3





### Legende

-  Bestaande verkeersborden
-  Geplande verkeersborden
-  Te verwijderen verkeersborden
-  Bestaande wegmarkeringen
-  Geplande wegmarkeringen
-  Te verwijderen wegmarkeringen
- Straatmeubilair**
-  Gepland paaltje
- Overige**
-  Ander gepland dossier (in voorbereiding bij MOBBED)
-  Ander gepland dossier (ter uitvoering bij DWBW)
-  Bestaande boordsteenverlaging

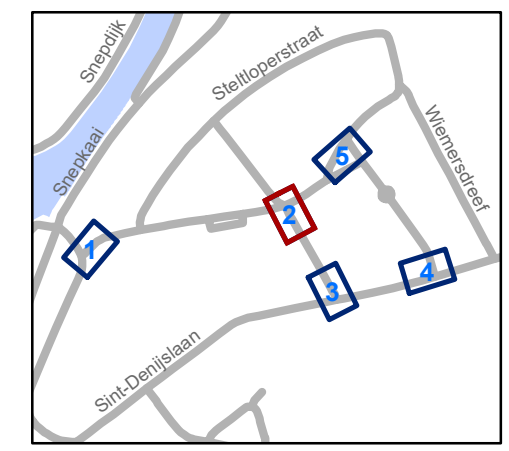


**gent:** Mobiliteitsbedrijf stad Gent  
Verkeerstechnische taken

## Stormvogelstraat Insnoeren kruispunt


Dossinummer P-202857

DATUM	SCHAAL	PLAN	P.FORMAAT
3/06/2021	1/200	2/5	A3

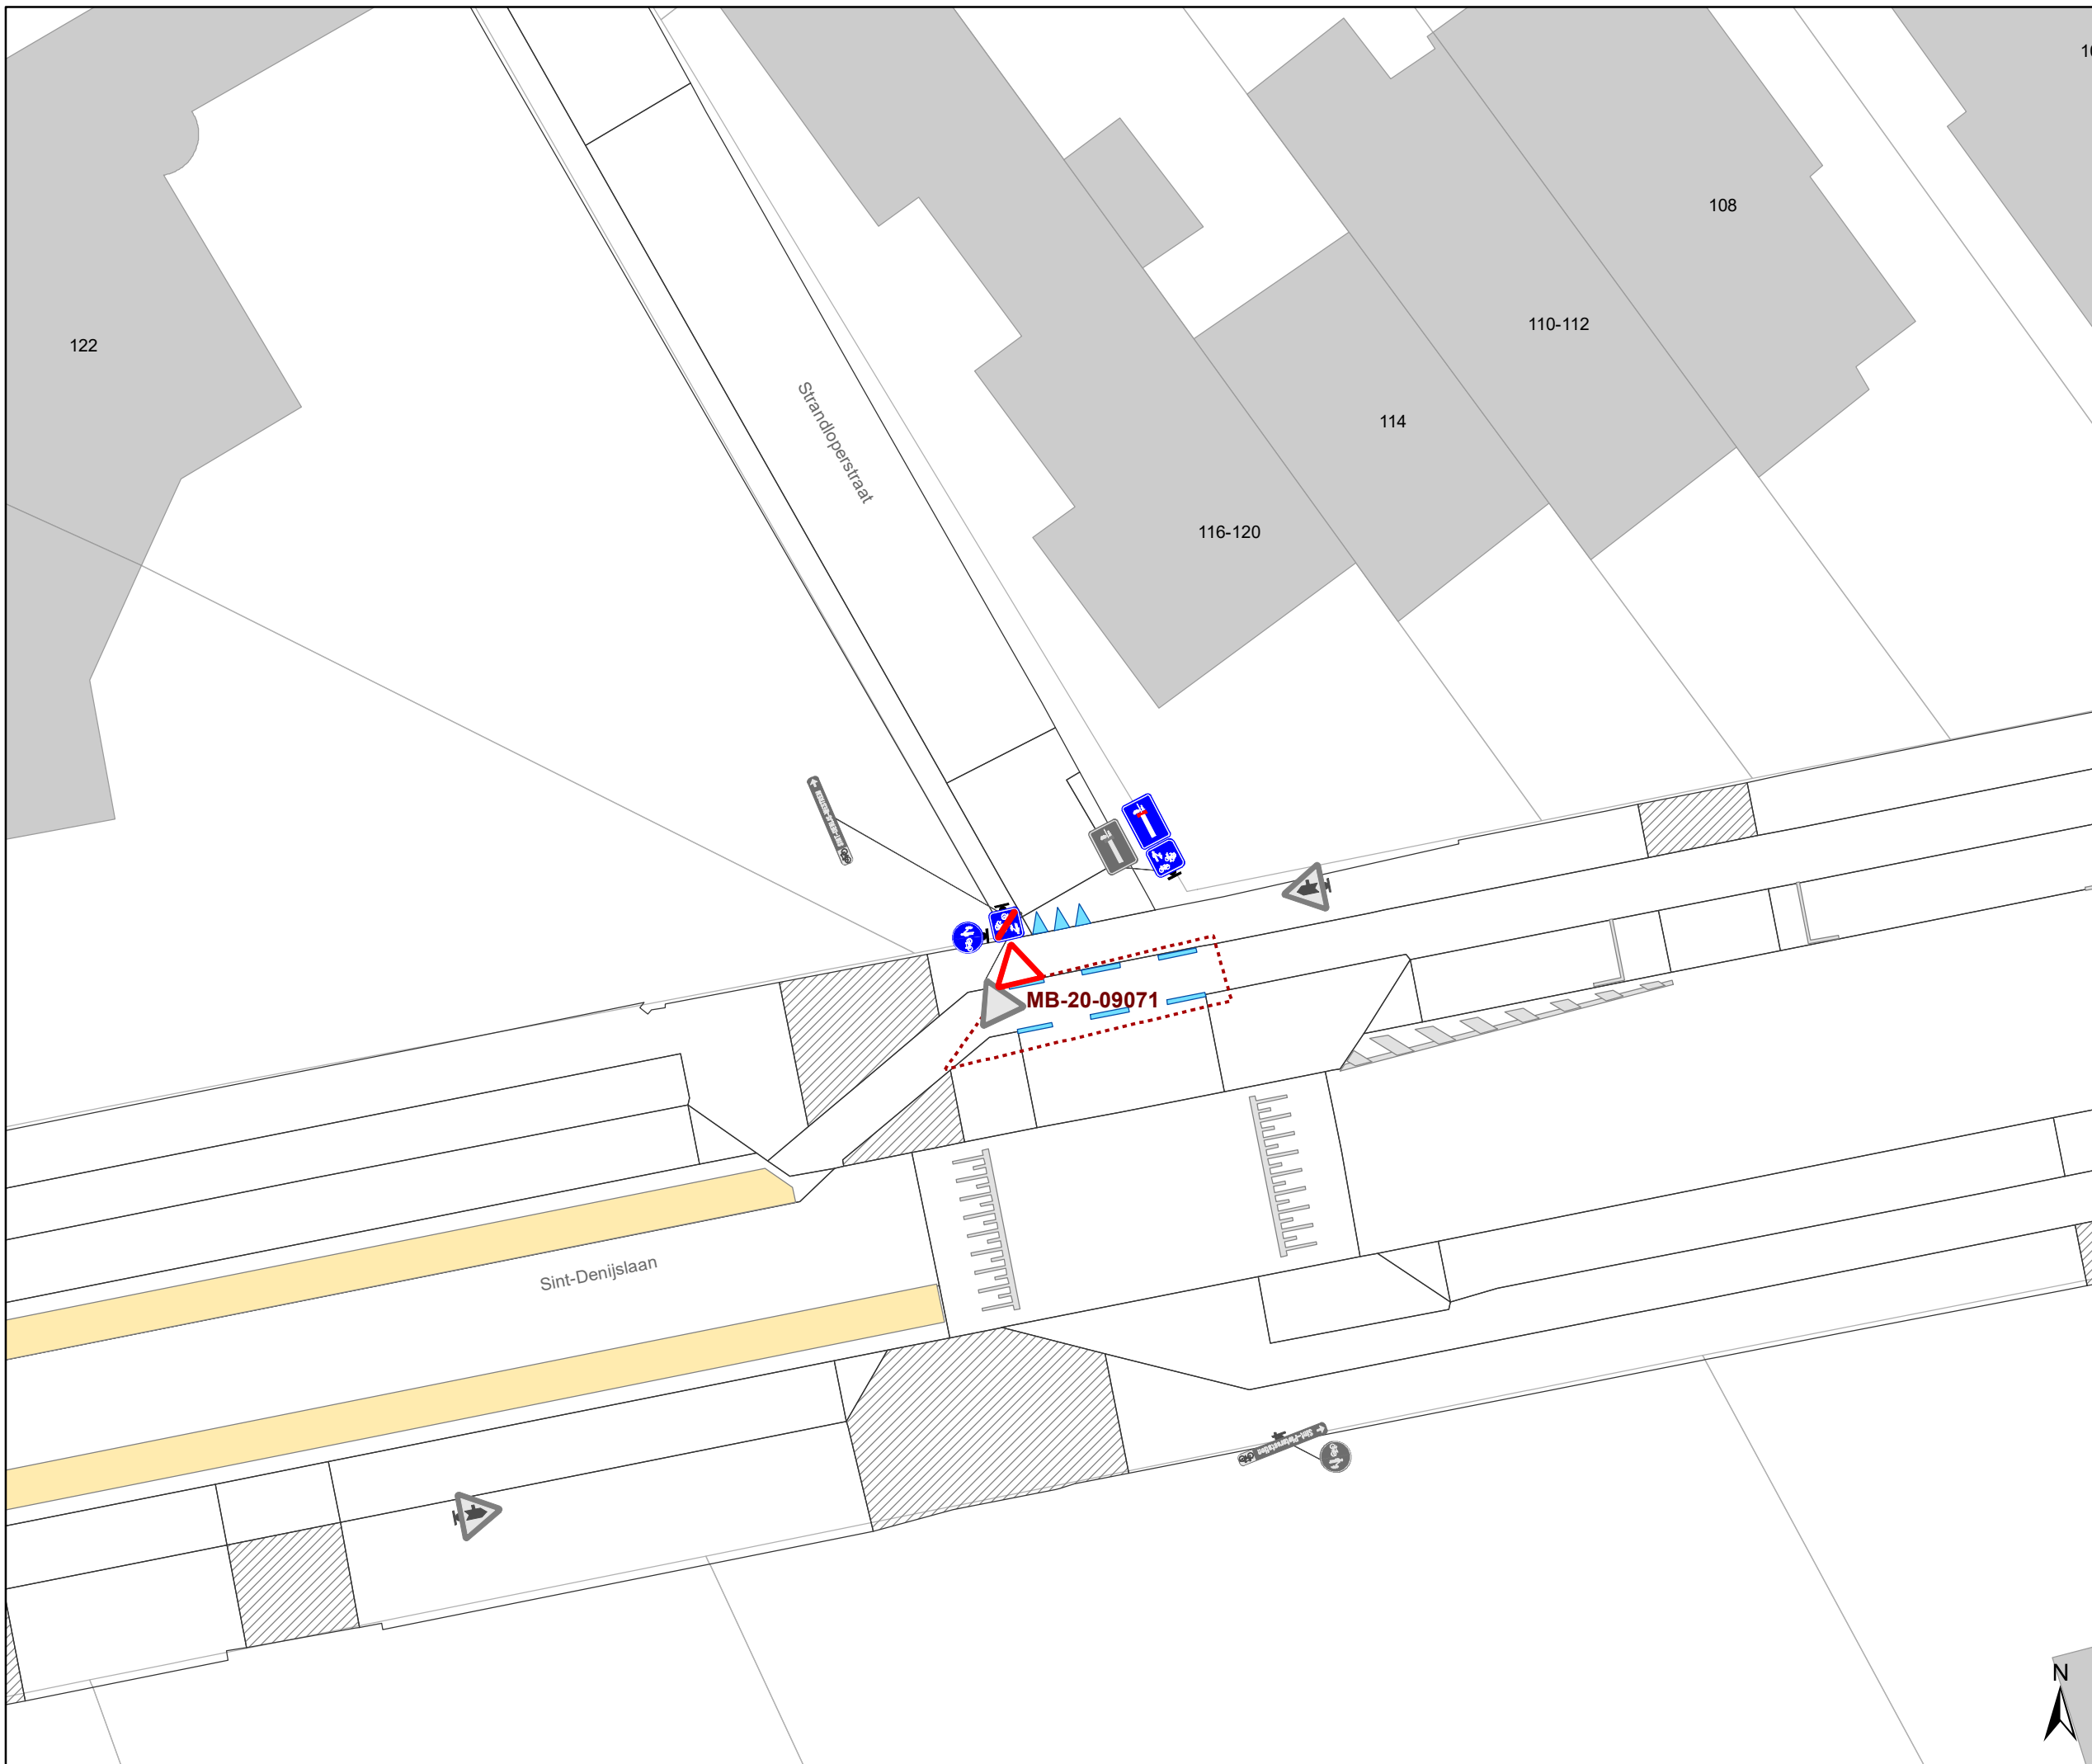

# Legende

- Bestaande verkeersborden
- Geplande verkeersborden
- Te verwijderen verkeersborden
- Bestaande wegmarkeringen
- Geplande wegmarkeringen
- Te verwijderen wegmarkeringen
- Straatmeubilair**
- Gepland paaltje
- Overige**
- Ander gepland dossier (in voorbereiding bij MOBBED)
- Ander gepland dossier (ter uitvoering bij DWBW)
- Bestaande boordsteenverlaging

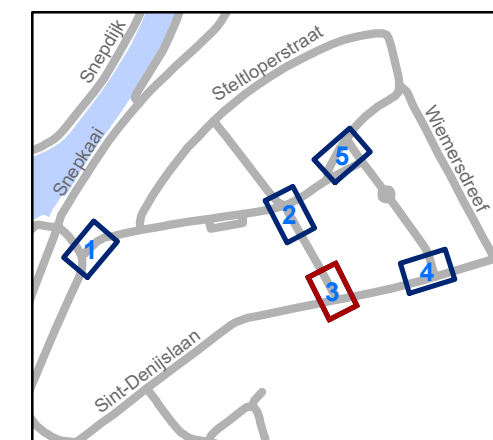


**gent:** Mobiliteitsbedrijf stad Gent  
Verkeerstechnische taken





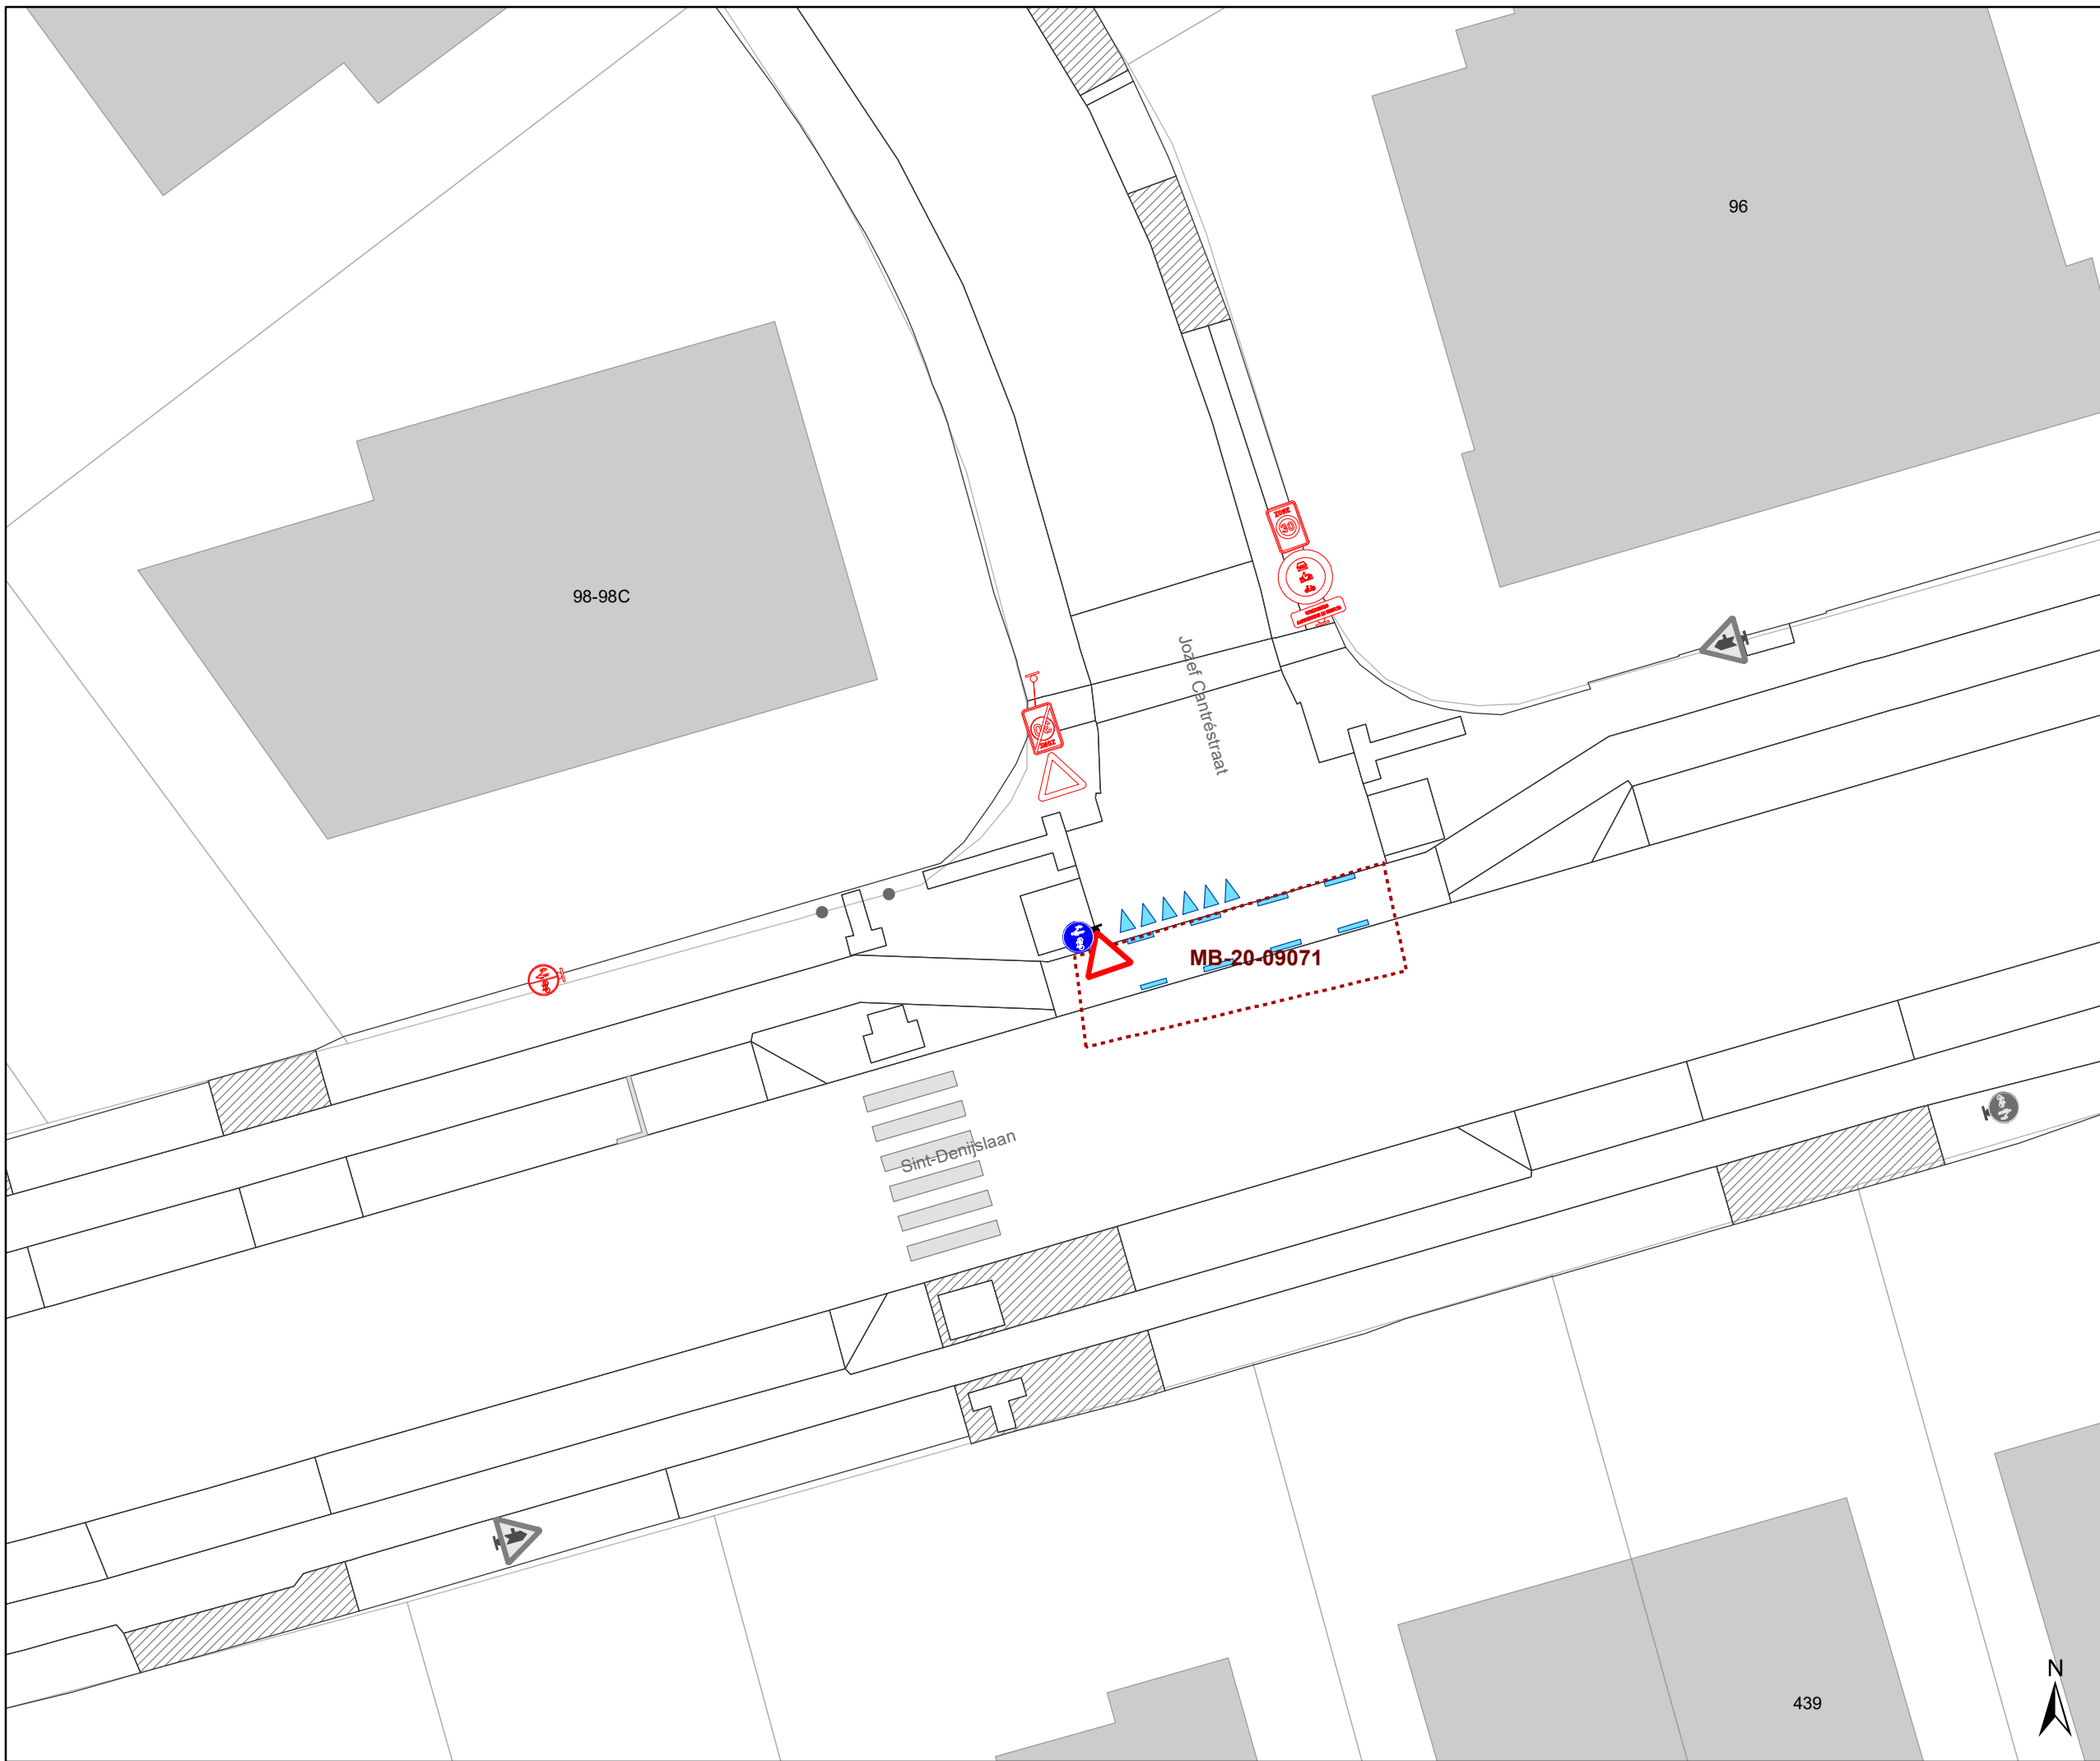

## Stormvogelstraat Insnoeren kruispunt

Dossinummer P-202857

DATUM	SCHAAL	PLAN	P.FORMAAT
3/06/2021	1/200	3/5	A3






### Legende


-  Bestaande verkeersborden
-  Geplande verkeersborden
-  Te verwijderen verkeersborden
-  Bestaande wegmarkeringen
-  Geplande wegmarkeringen
-  Te verwijderen wegmarkeringen

### Straatmeubilair

-  Gepland paaltje

### Overige

-  **MB-XX:** Ander gepland dossier (in voorbereiding bij MOBBED)
-  Ander gepland dossier (ter uitvoering bij DWBW)
-  Bestaande boordsteenverlaging

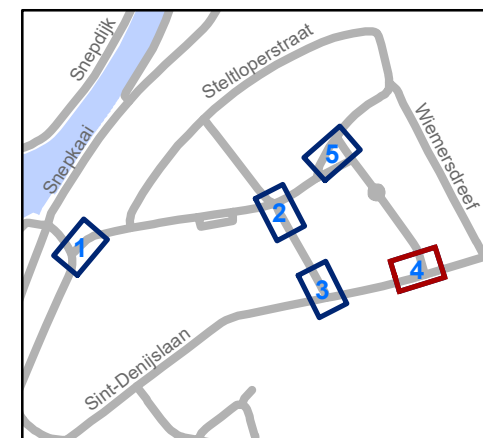

**gent:** Mobiliteitsbedrijf stad Gent  
Verkeerstechnische taken




## Stormvogelstraat Insnoeren kruispunt




Dossinummer P-202857

DATUM	SCHAAL	PLAN	P.FORMAAT
3/06/2021	1/200	4/5	A3




## Legende

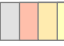


-  Bestaande verkeersborden
-  Geplande verkeersborden
-  Te verwijderen verkeersborden


-  Bestaande wegmarkeringen
-  Geplande wegmarkeringen
-  Te verwijderen wegmarkeringen

### Straatmeubilair

-  Gepland paaltje

### Overige

-  Ander gepland dossier (in voorbereiding bij MOBBED)
-  Ander gepland dossier (ter uitvoering bij DWBW)
-  Bestaande boordsteenverlaging

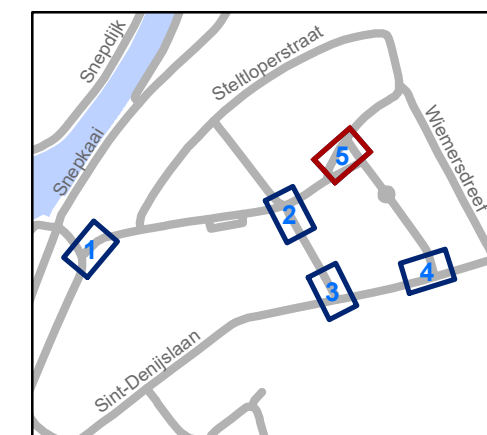

**gent:** Mobiliteitsbedrijf stad Gent  
Verkeerstechnische taken

## Stormvogelstraat Insnoeren kruispunt

Dossinummer P-202857

DATUM	SCHAAL	PLAN	P.FORMAAT
3/06/2021	1/200	5/5	A3