




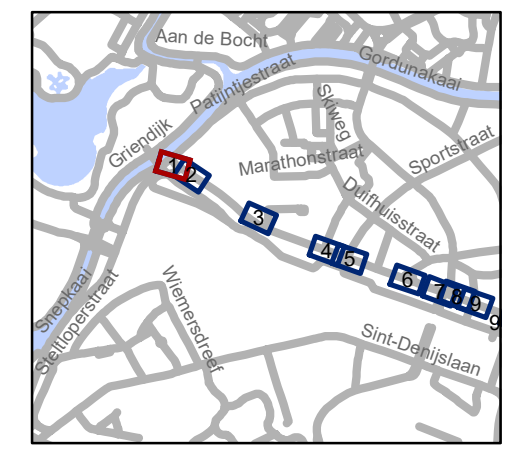


### Legende

-  Bestaande verkeersborden
-  Geplande verkeersborden
-  Te verwijderen verkeersborden
-  Bestaande wegmarkeringen
-  Geplande wegmarkeringen
-  Te verwijderen wegmarkeringen

### Straatmeubilair

-  Bestaande paaltjes




**gent:** Mobiliteitsbedrijf stad Gent  
Verkeerstechnische taken

## Koningin Fabiolalaan Diverse


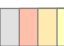

Dossiernummer P-271909

| DATUM     | SCHAAL | PLAN | P.FORMAAT |
|-----------|--------|------|-----------|
| 3/06/2021 | 1/250  | 1/10 | A3        |

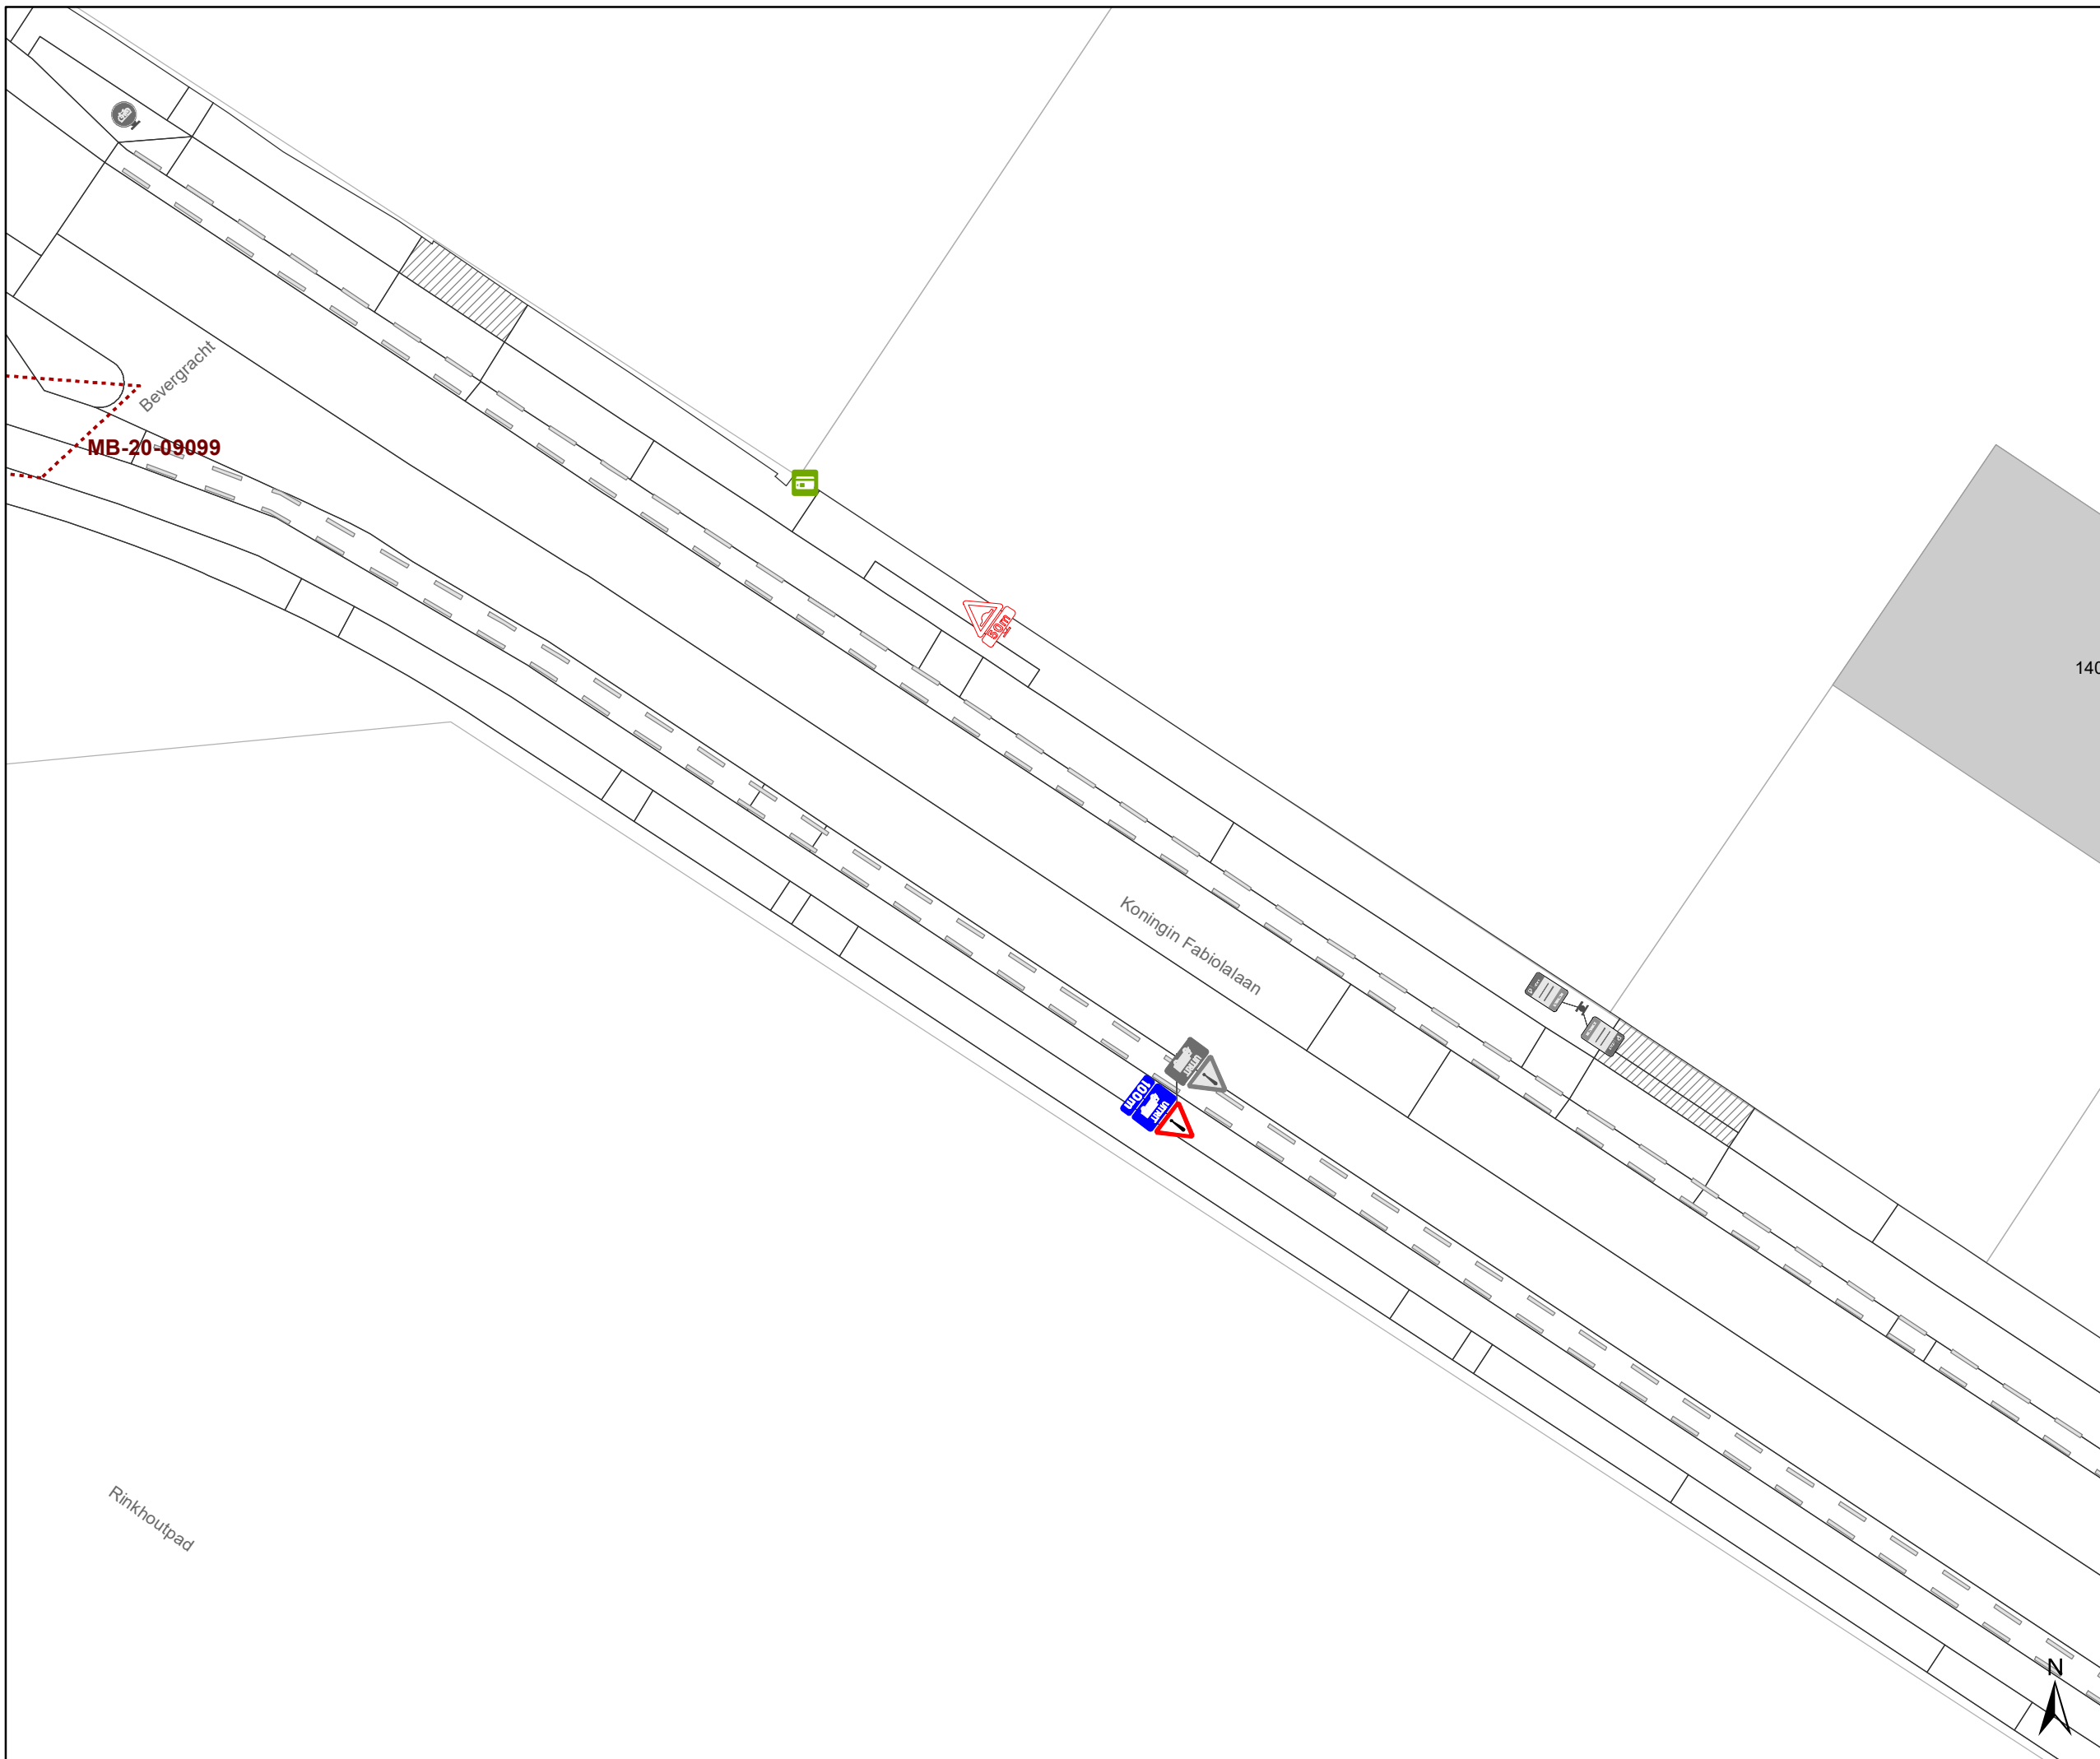


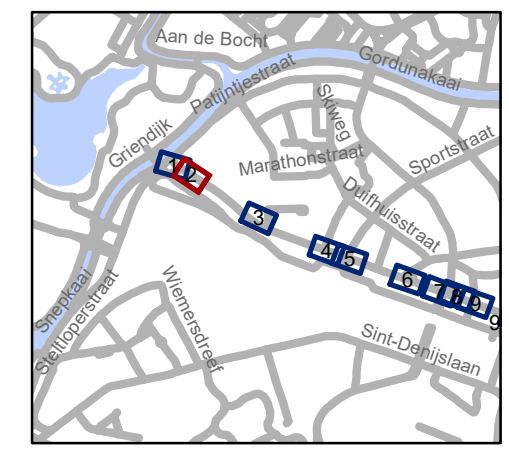


### Legende

-  Bestaande verkeersborden
-  Geplande verkeersborden
-  Te verwijderen verkeersborden
-  Bestaande wegmarkeringen
-  Geplande wegmarkeringen
-  Te verwijderen wegmarkeringen

### Straatmeubilair

-  Bestaande paaltjes



**gent:** Mobiliteitsbedrijf stad Gent  
Verkeerstechnische taken

## Koningin Fabiolalaan Diverse

Dossiernummer P-271909



| DATUM     | SCHAAL | PLAN | P FORMAAT |
|-----------|--------|------|-----------|
| 3/06/2021 | 1/250  | 2/10 | A3        |

# Legende

-  Bestaande verkeersborden
-  Geplande verkeersborden
-  Te verwijderen verkeersborden
-  Bestaande wegmarkeringen
-  Geplande wegmarkeringen
-  Te verwijderen wegmarkeringen

## Straatmeubilair

-  Bestaande paaltjes

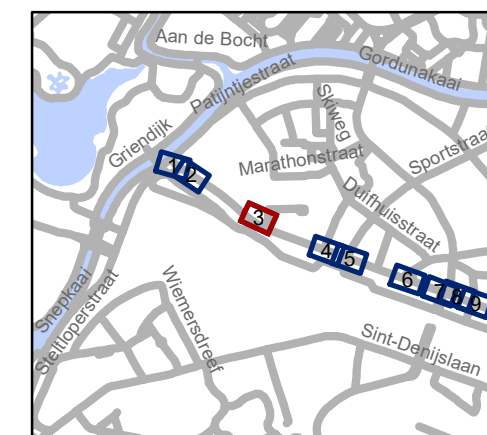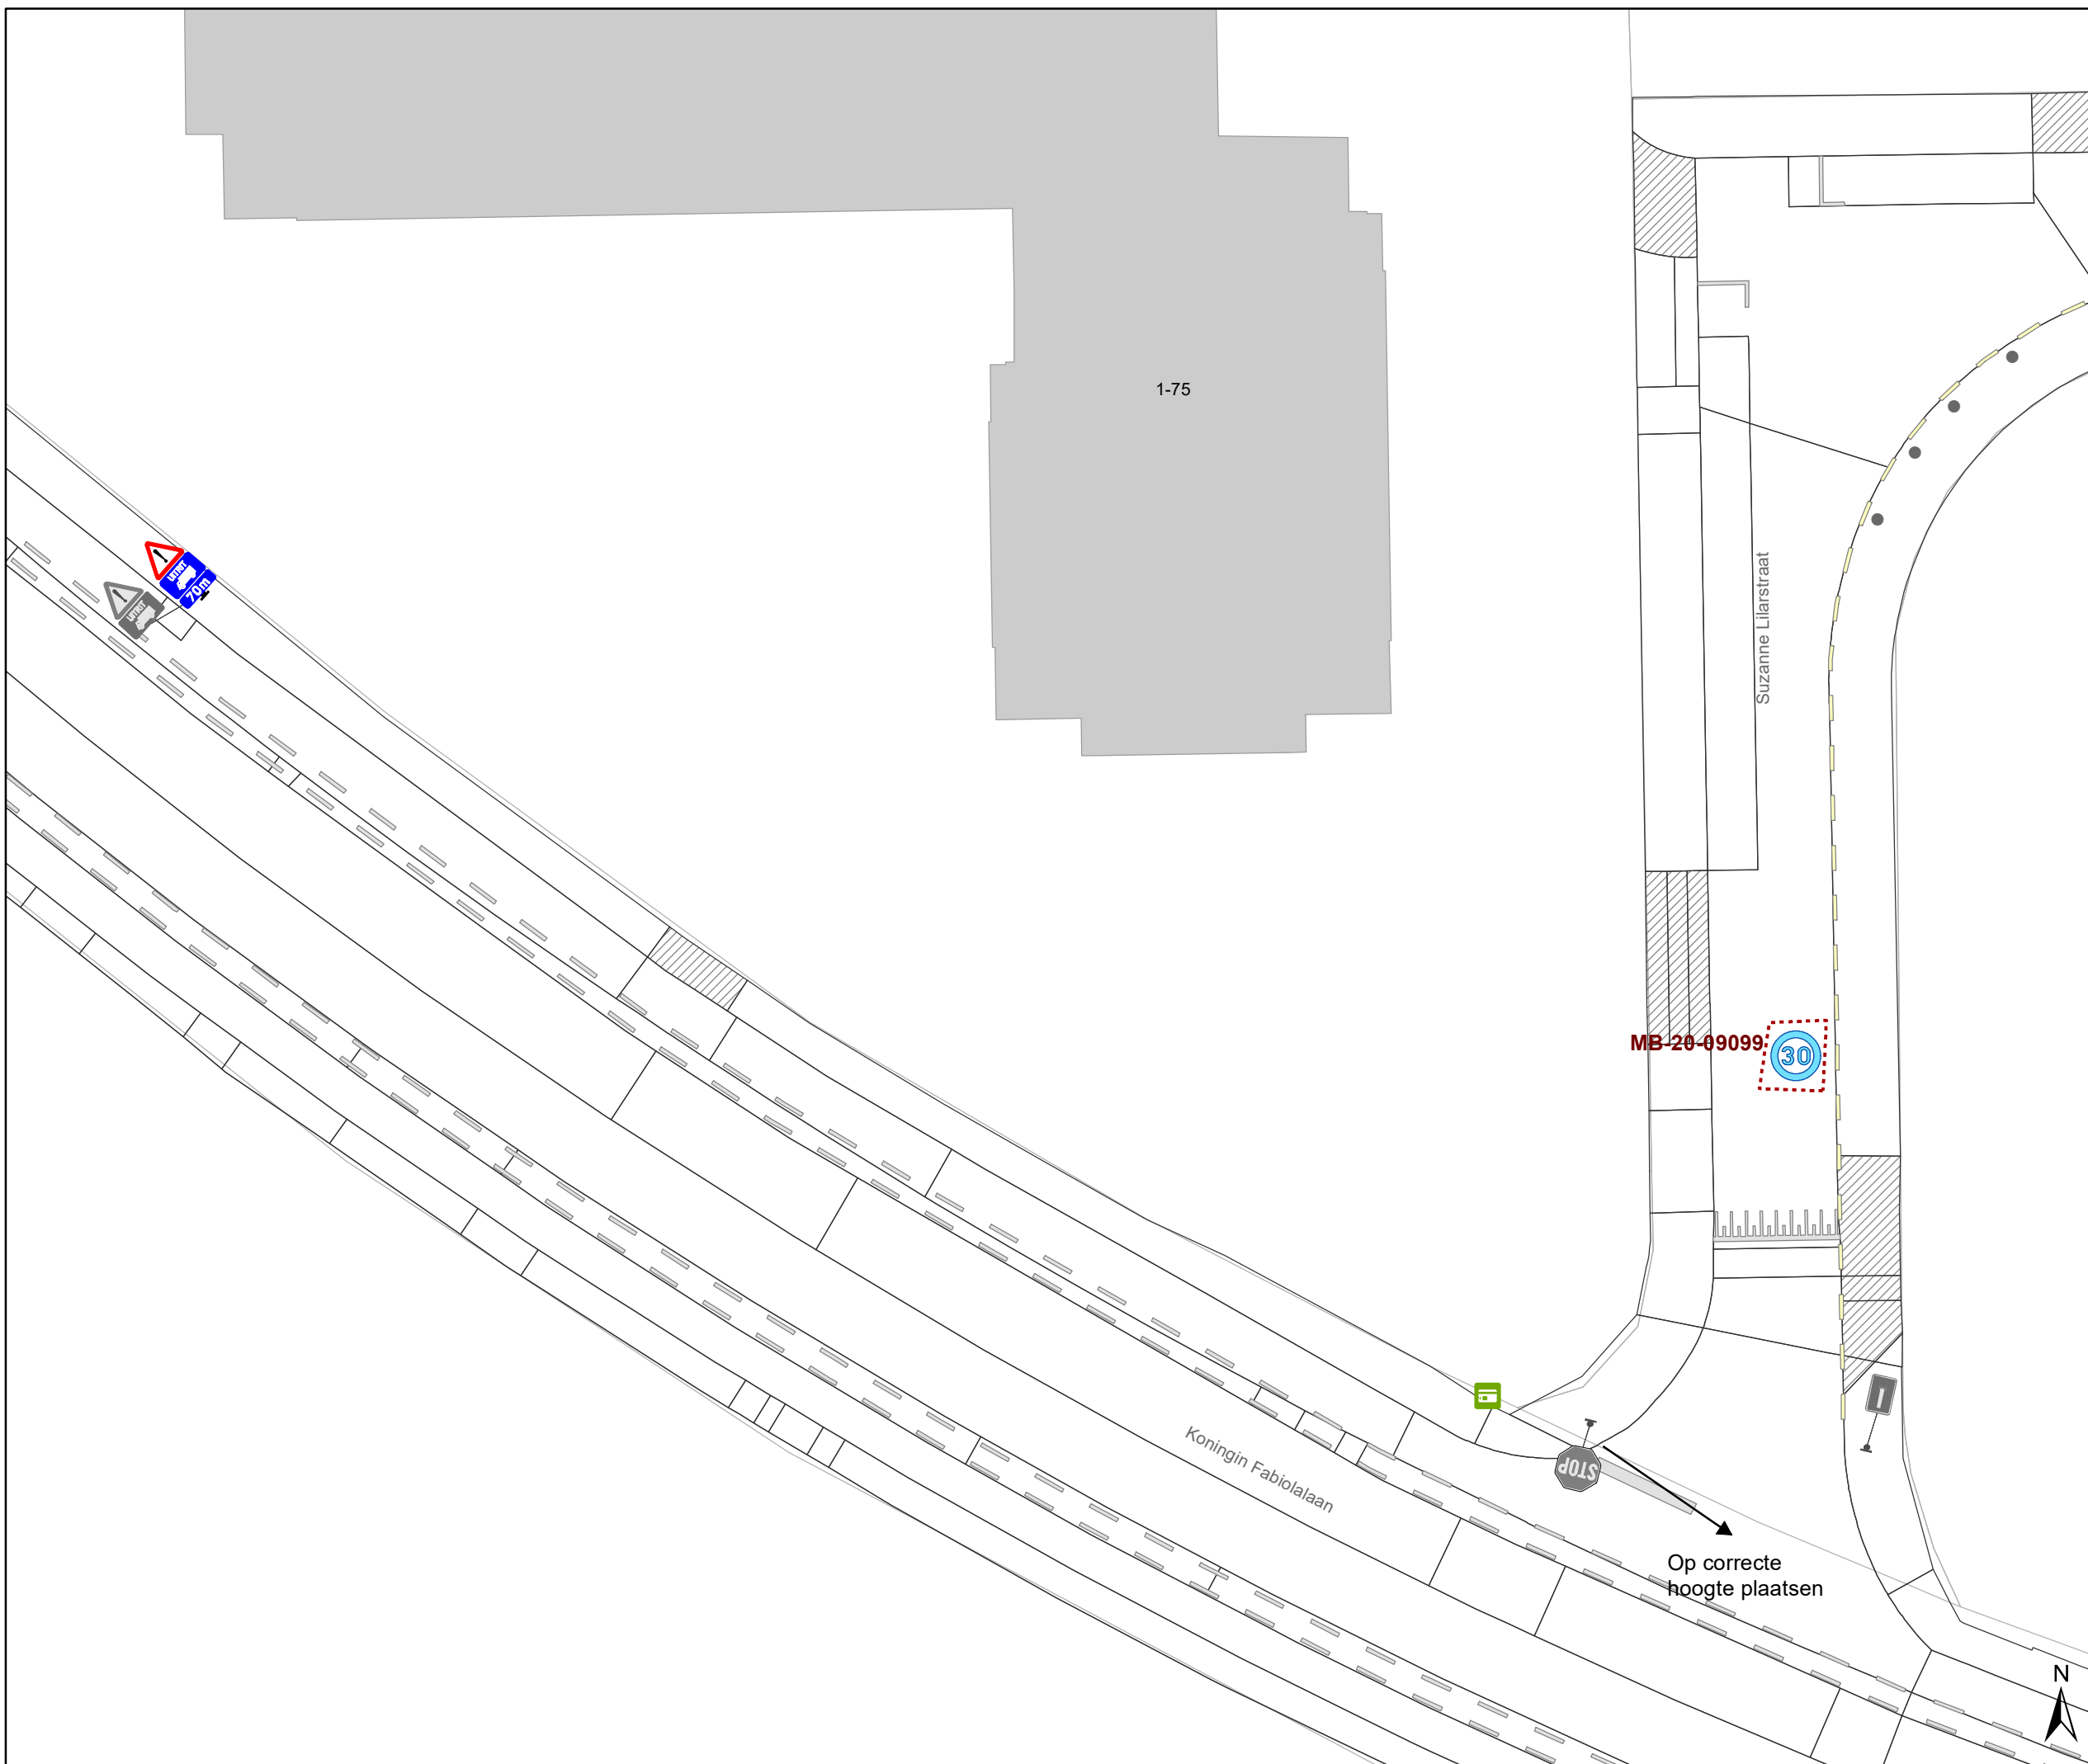


**gent:** Mobiliteitsbedrijf stad Gent  
Verkeerstechnische taken

## Koningin Fabiolalaan Diverse

Dossiernummer P-271909

| DATUM     | SCHAAL | PLAN | P FORMAAT |
|-----------|--------|------|-----------|
| 3/06/2021 | 1/250  | 3/10 | A3        |

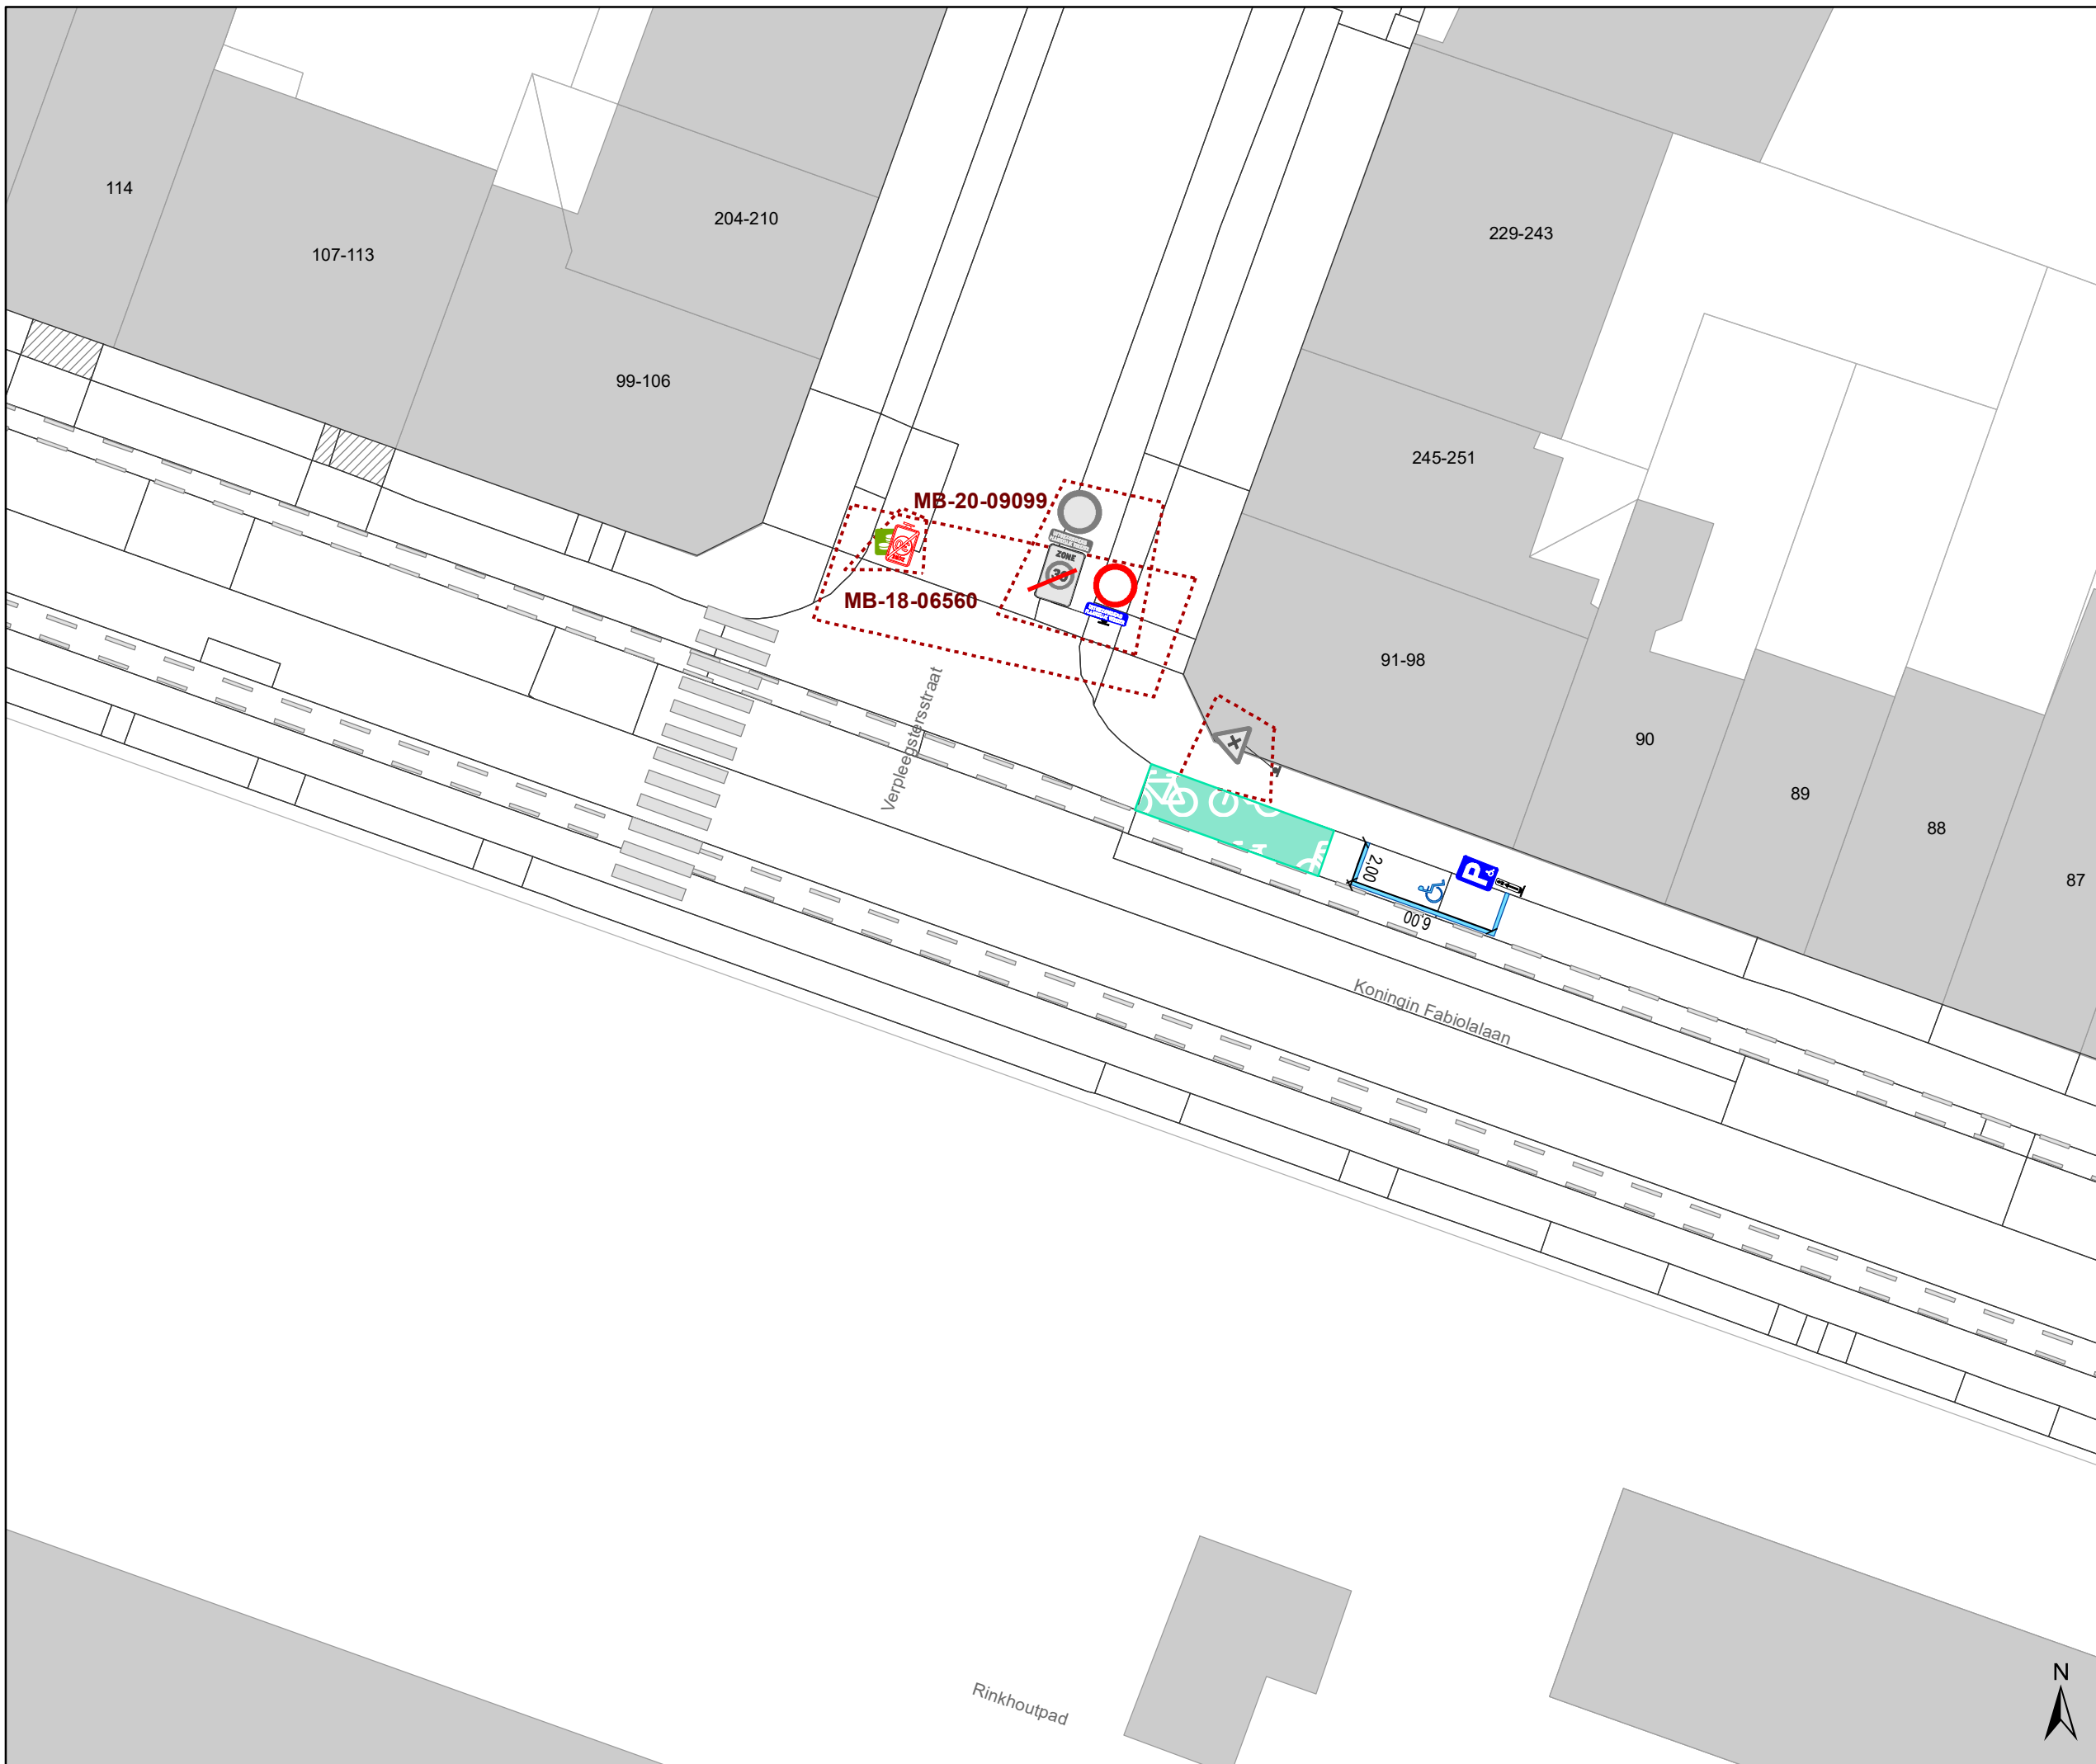


### Legende

-  Bestaande verkeersborden
-  Geplande verkeersborden
-  Te verwijderen verkeersborden
-  Bestaande wegmarkeringen
-  Geplande wegmarkeringen
-  Te verwijderen wegmarkeringen

### Straatmeubilair

-  Bestaande paaltjes

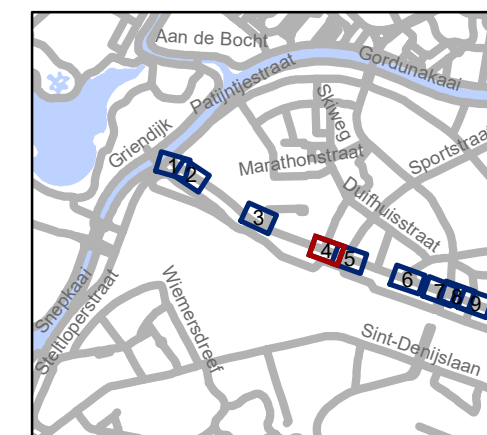


**gent:** Mobiliteitsbedrijf stad Gent  
Verkeerstechnische taken




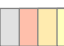


## Koningin Fabiolalaan Diverse

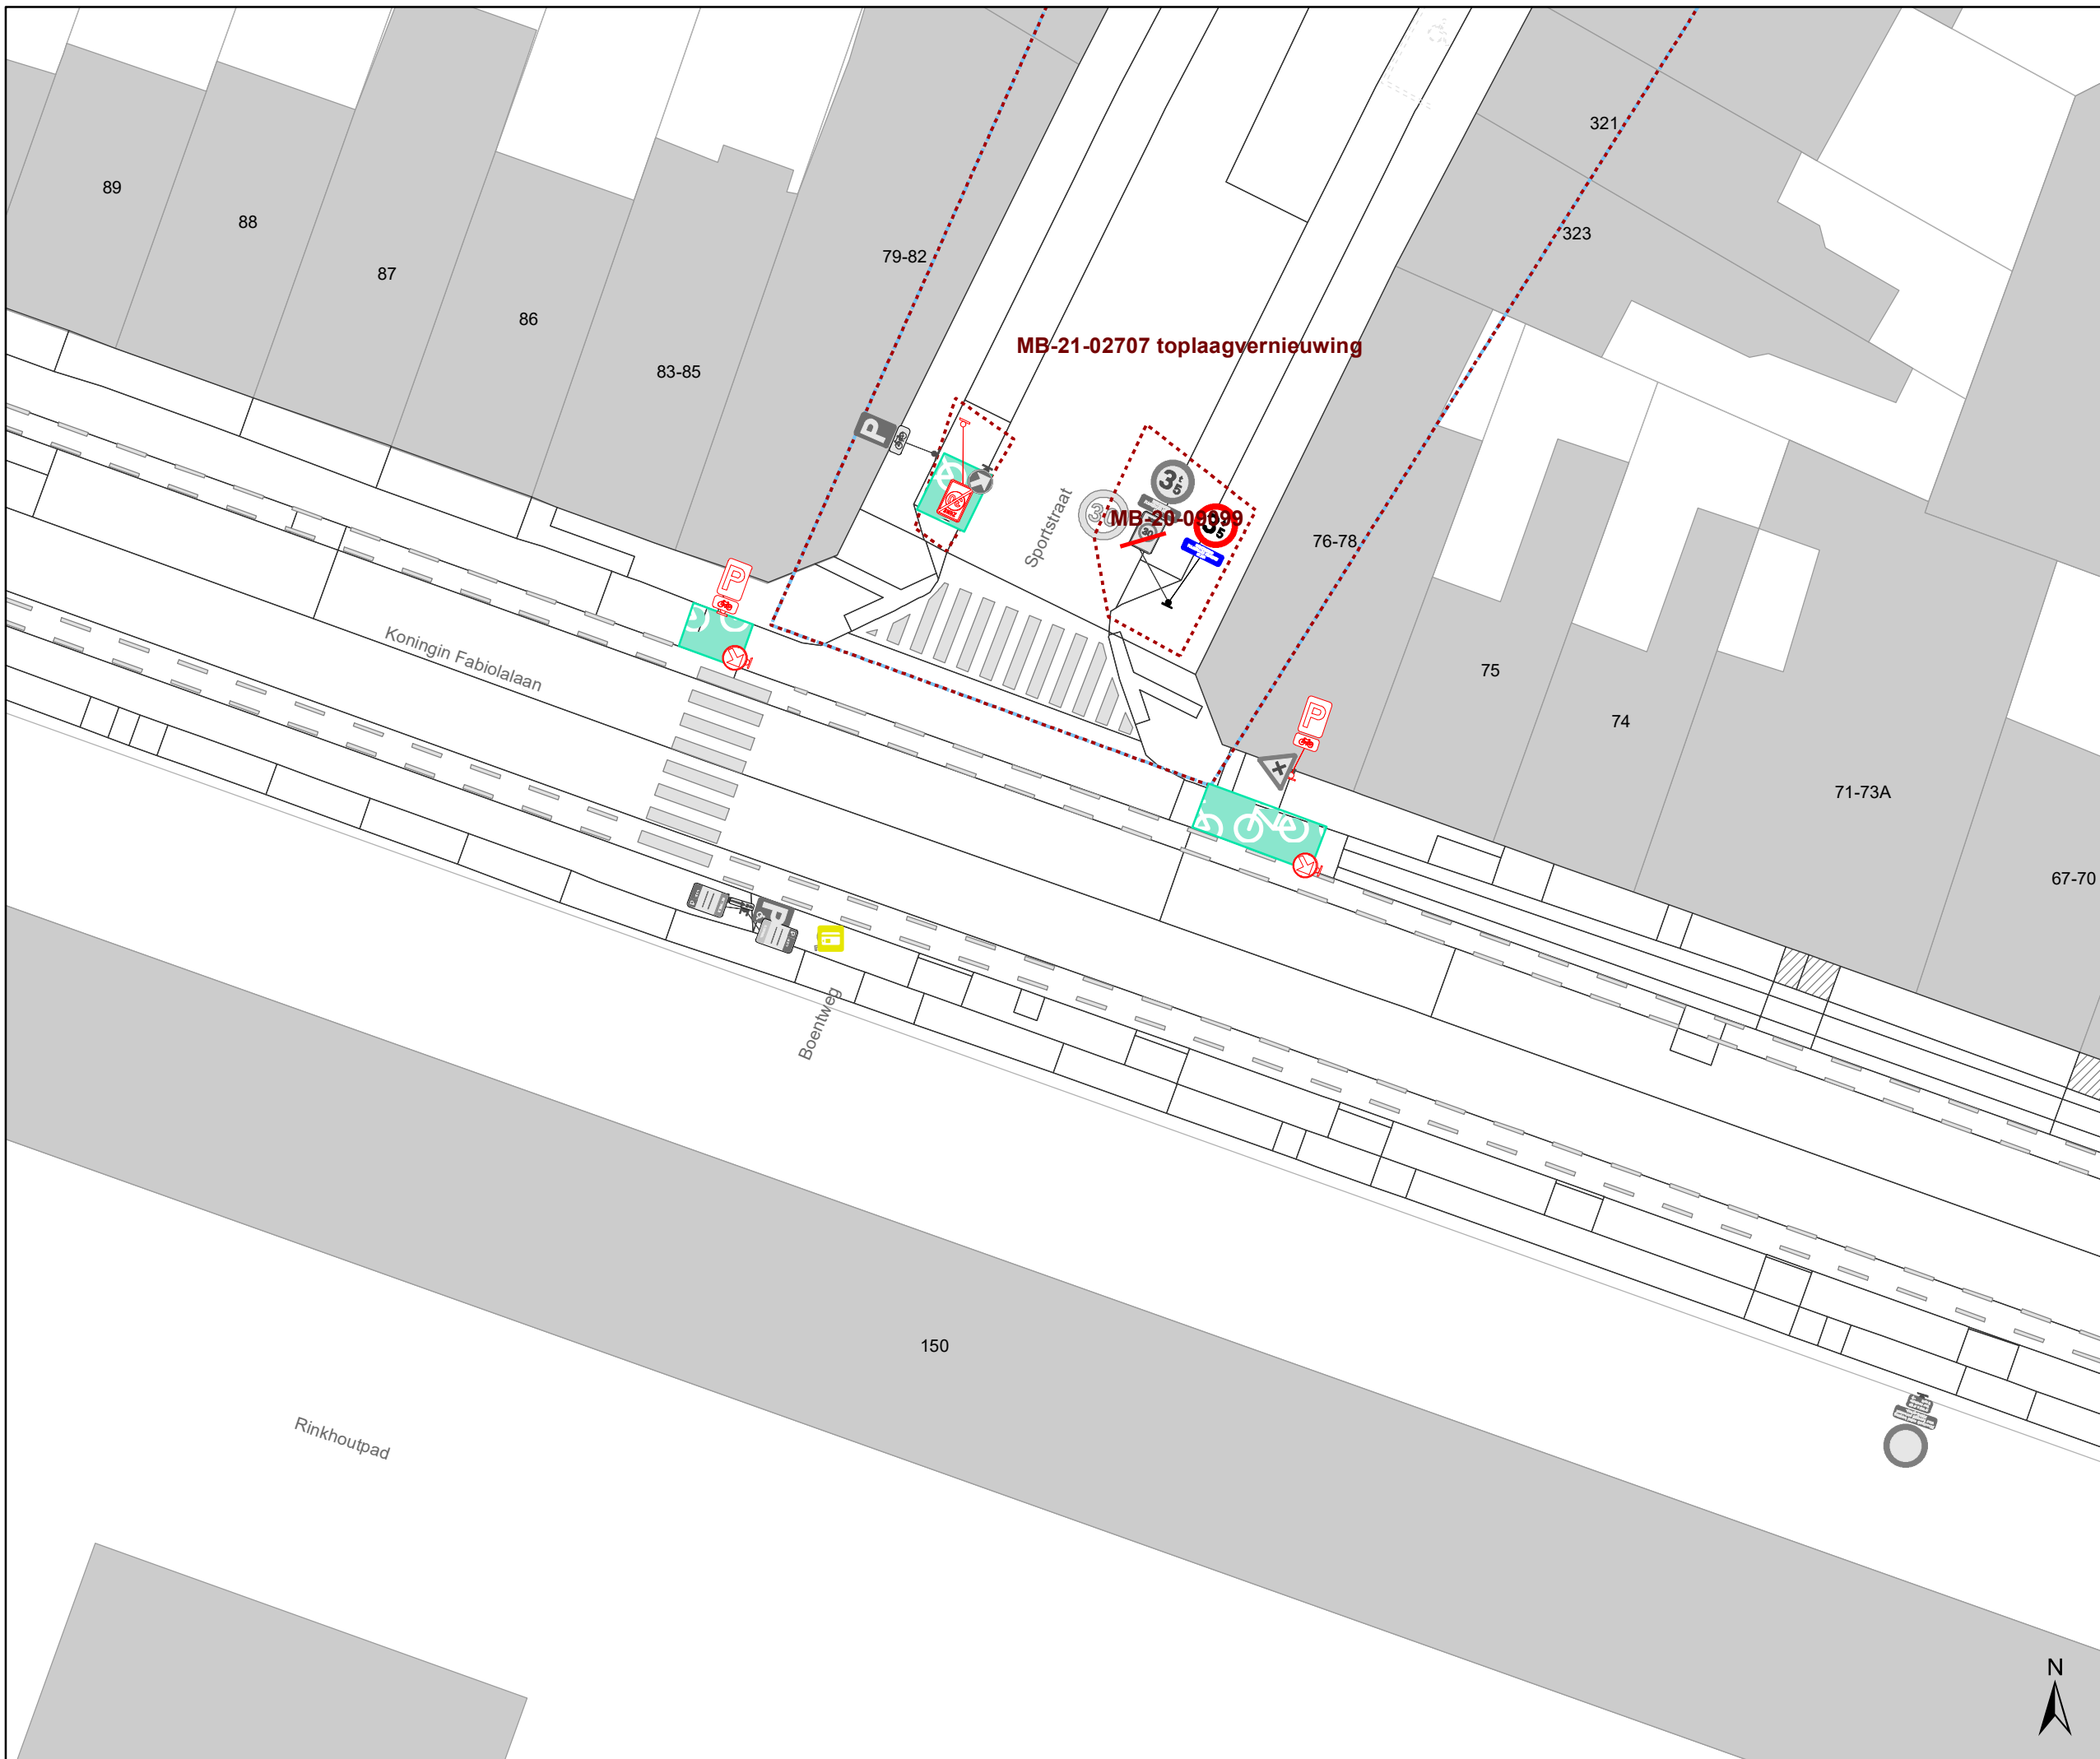Dossiernummer P-271909


| DATUM     | SCHAAL | PLAN | P FORMAAT |
|-----------|--------|------|-----------|
| 3/06/2021 | 1/250  | 4/10 | A3        |




### Legende

-  Bestaande verkeersborden
-  Geplande verkeersborden
-  Te verwijderen verkeersborden
-  Bestaande wegmarkeringen
-  Geplande wegmarkeringen
-  Te verwijderen wegmarkeringen

### Straatmeubilair

-  Bestaande paaltjes

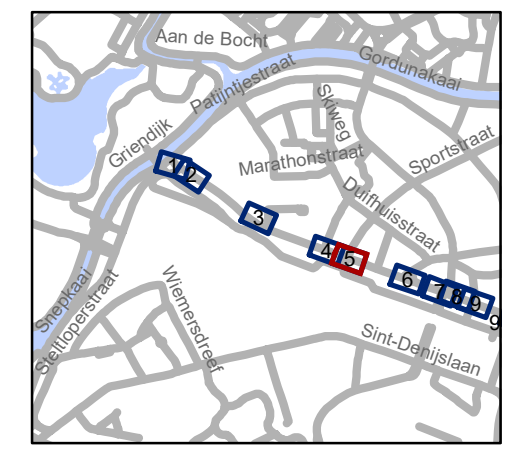


**gent:** Mobiliteitsbedrijf stad Gent  
Verkeerstechnische taken

**Koningin Fabiolalaan  
Diverse**





Dossiernummer P-271909
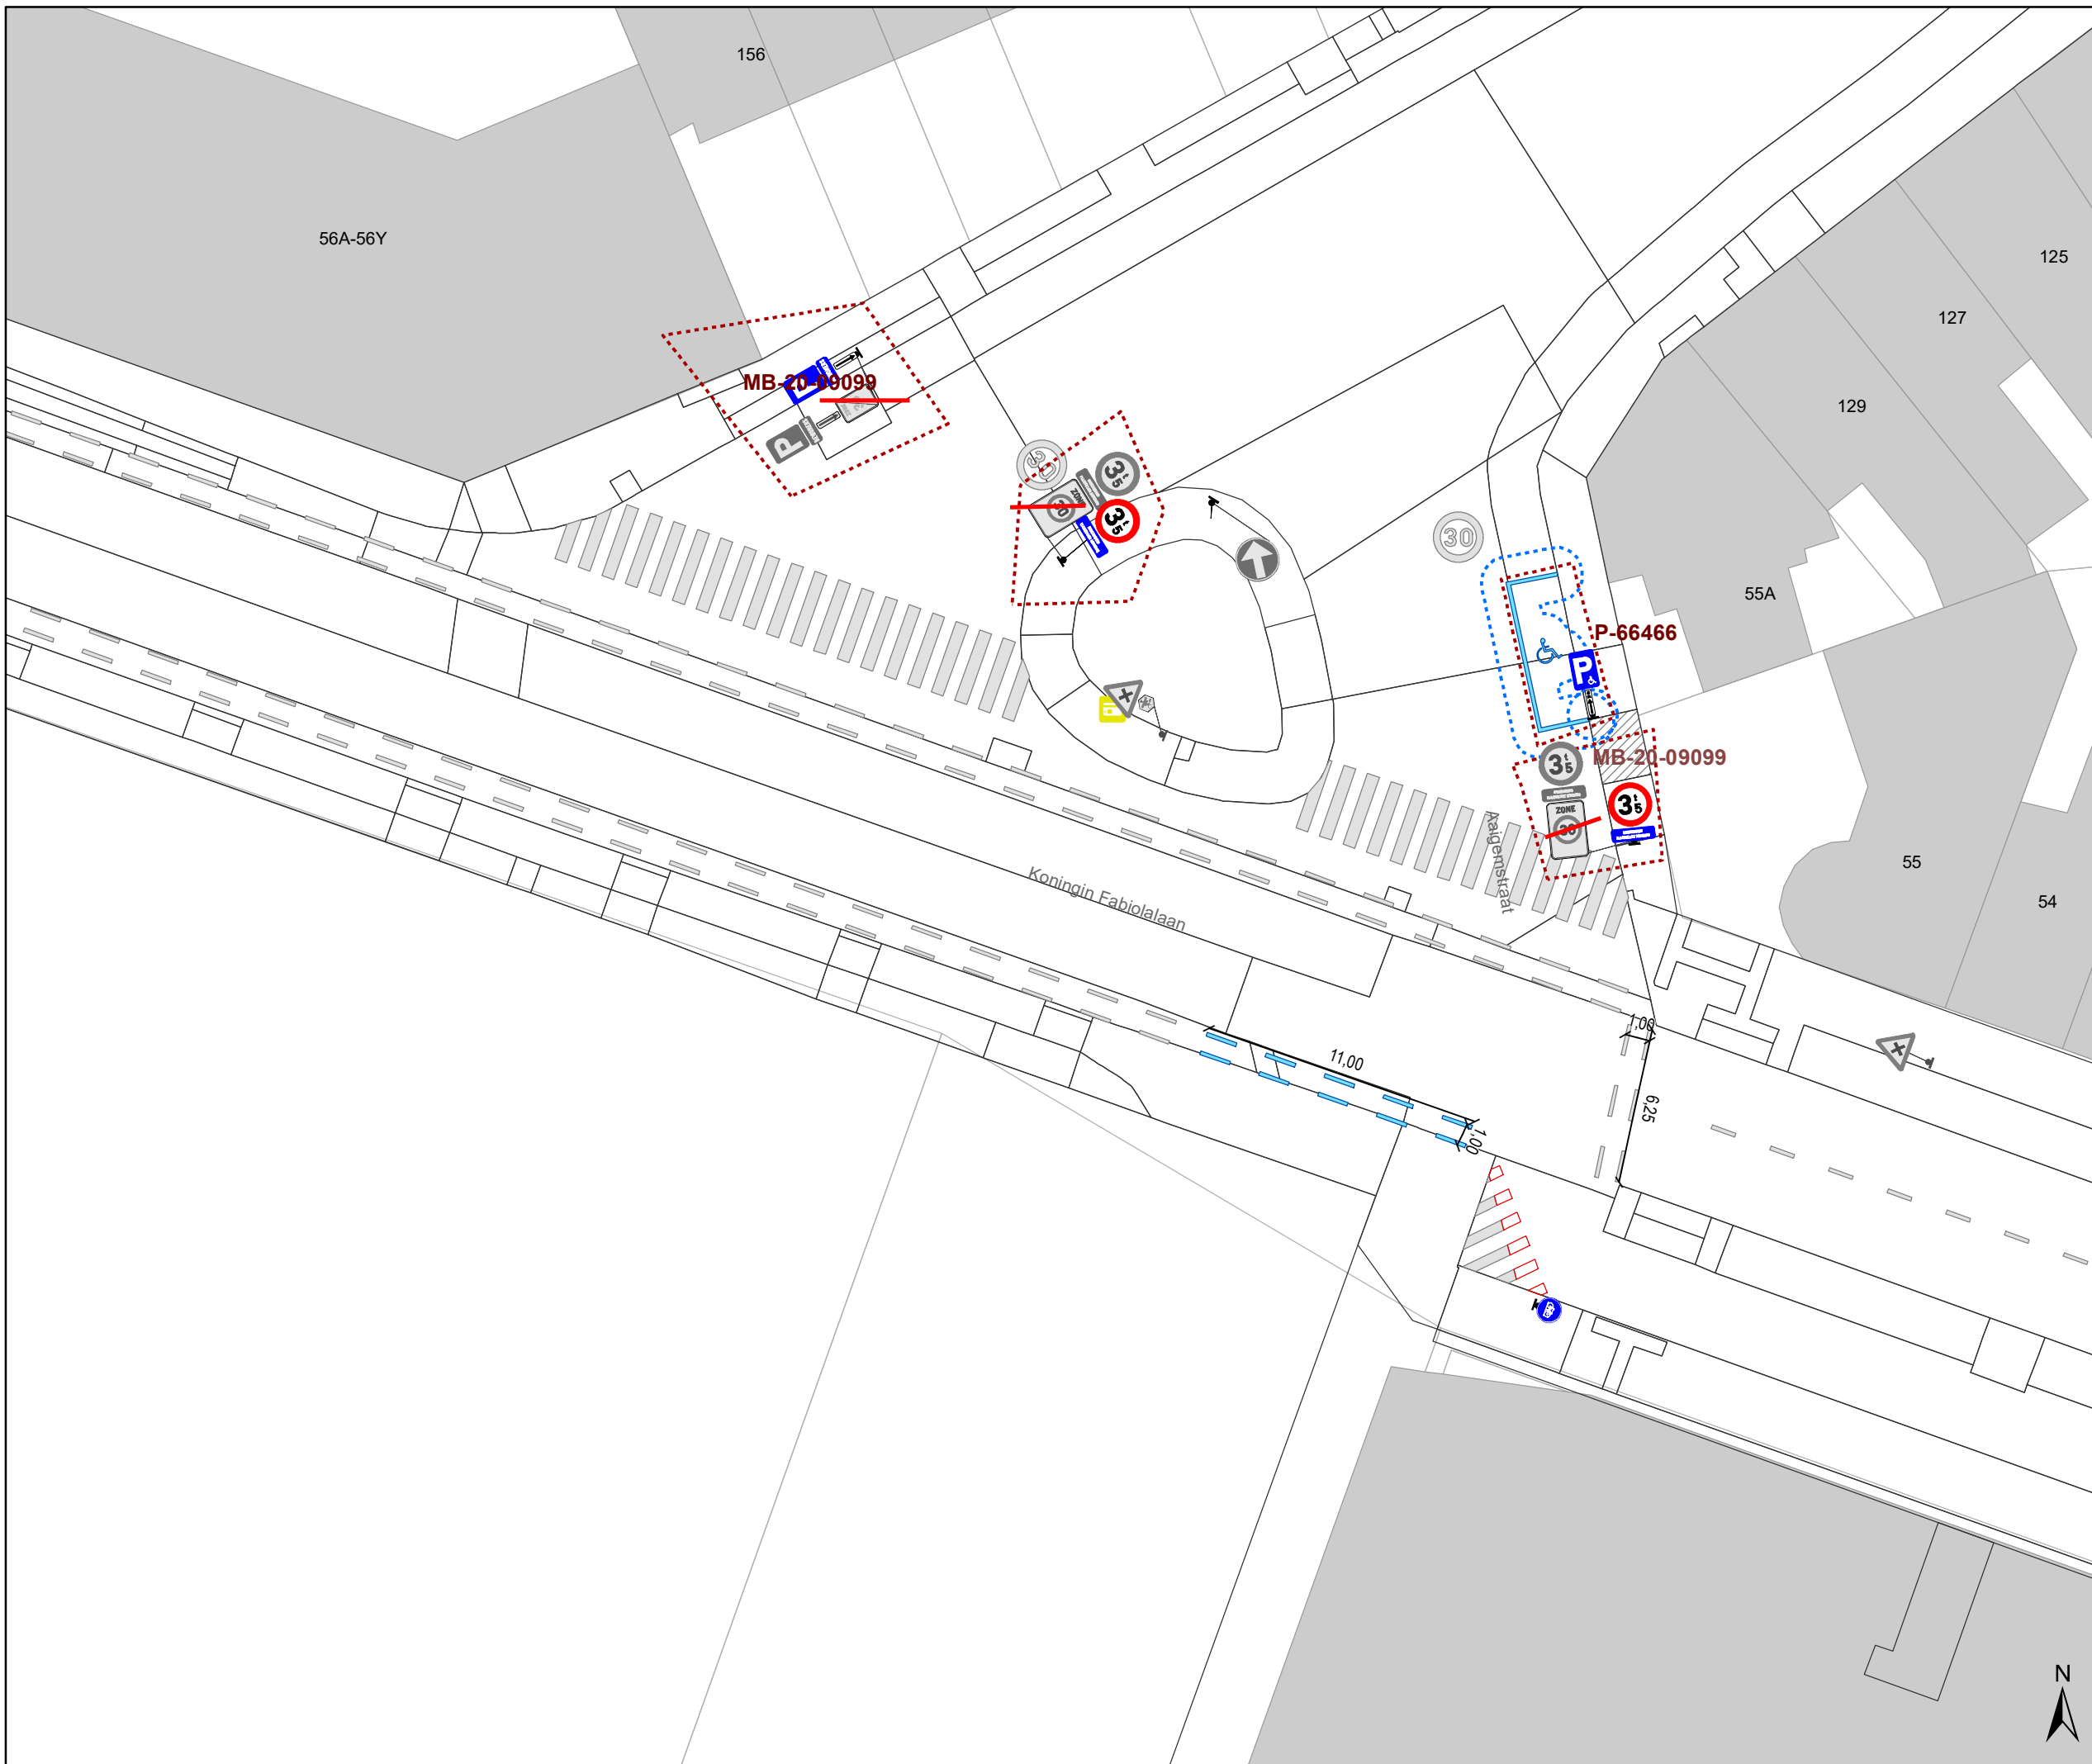
| DATUM     | SCHAAL | PLAN | P.FORMAAT |
|-----------|--------|------|-----------|
| 3/06/2021 | 1/250  | 5/10 | A3        |






### Legende

-  Bestaande verkeersborden
-  Geplande verkeersborden
-   Te verwijderen verkeersborden
-  Bestaande wegmarkeringen
-  Geplande wegmarkeringen
-  Te verwijderen wegmarkeringen

### Straatmeubilair

-  Bestaande paaltjes

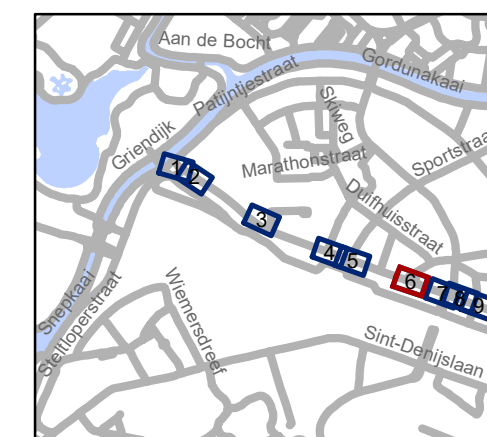


**gent:** Mobiliteitsbedrijf stad Gent  
Verkeerstechnische taken





## Koningin Fabiolalaan Diverse

Dossiernummer P-271909

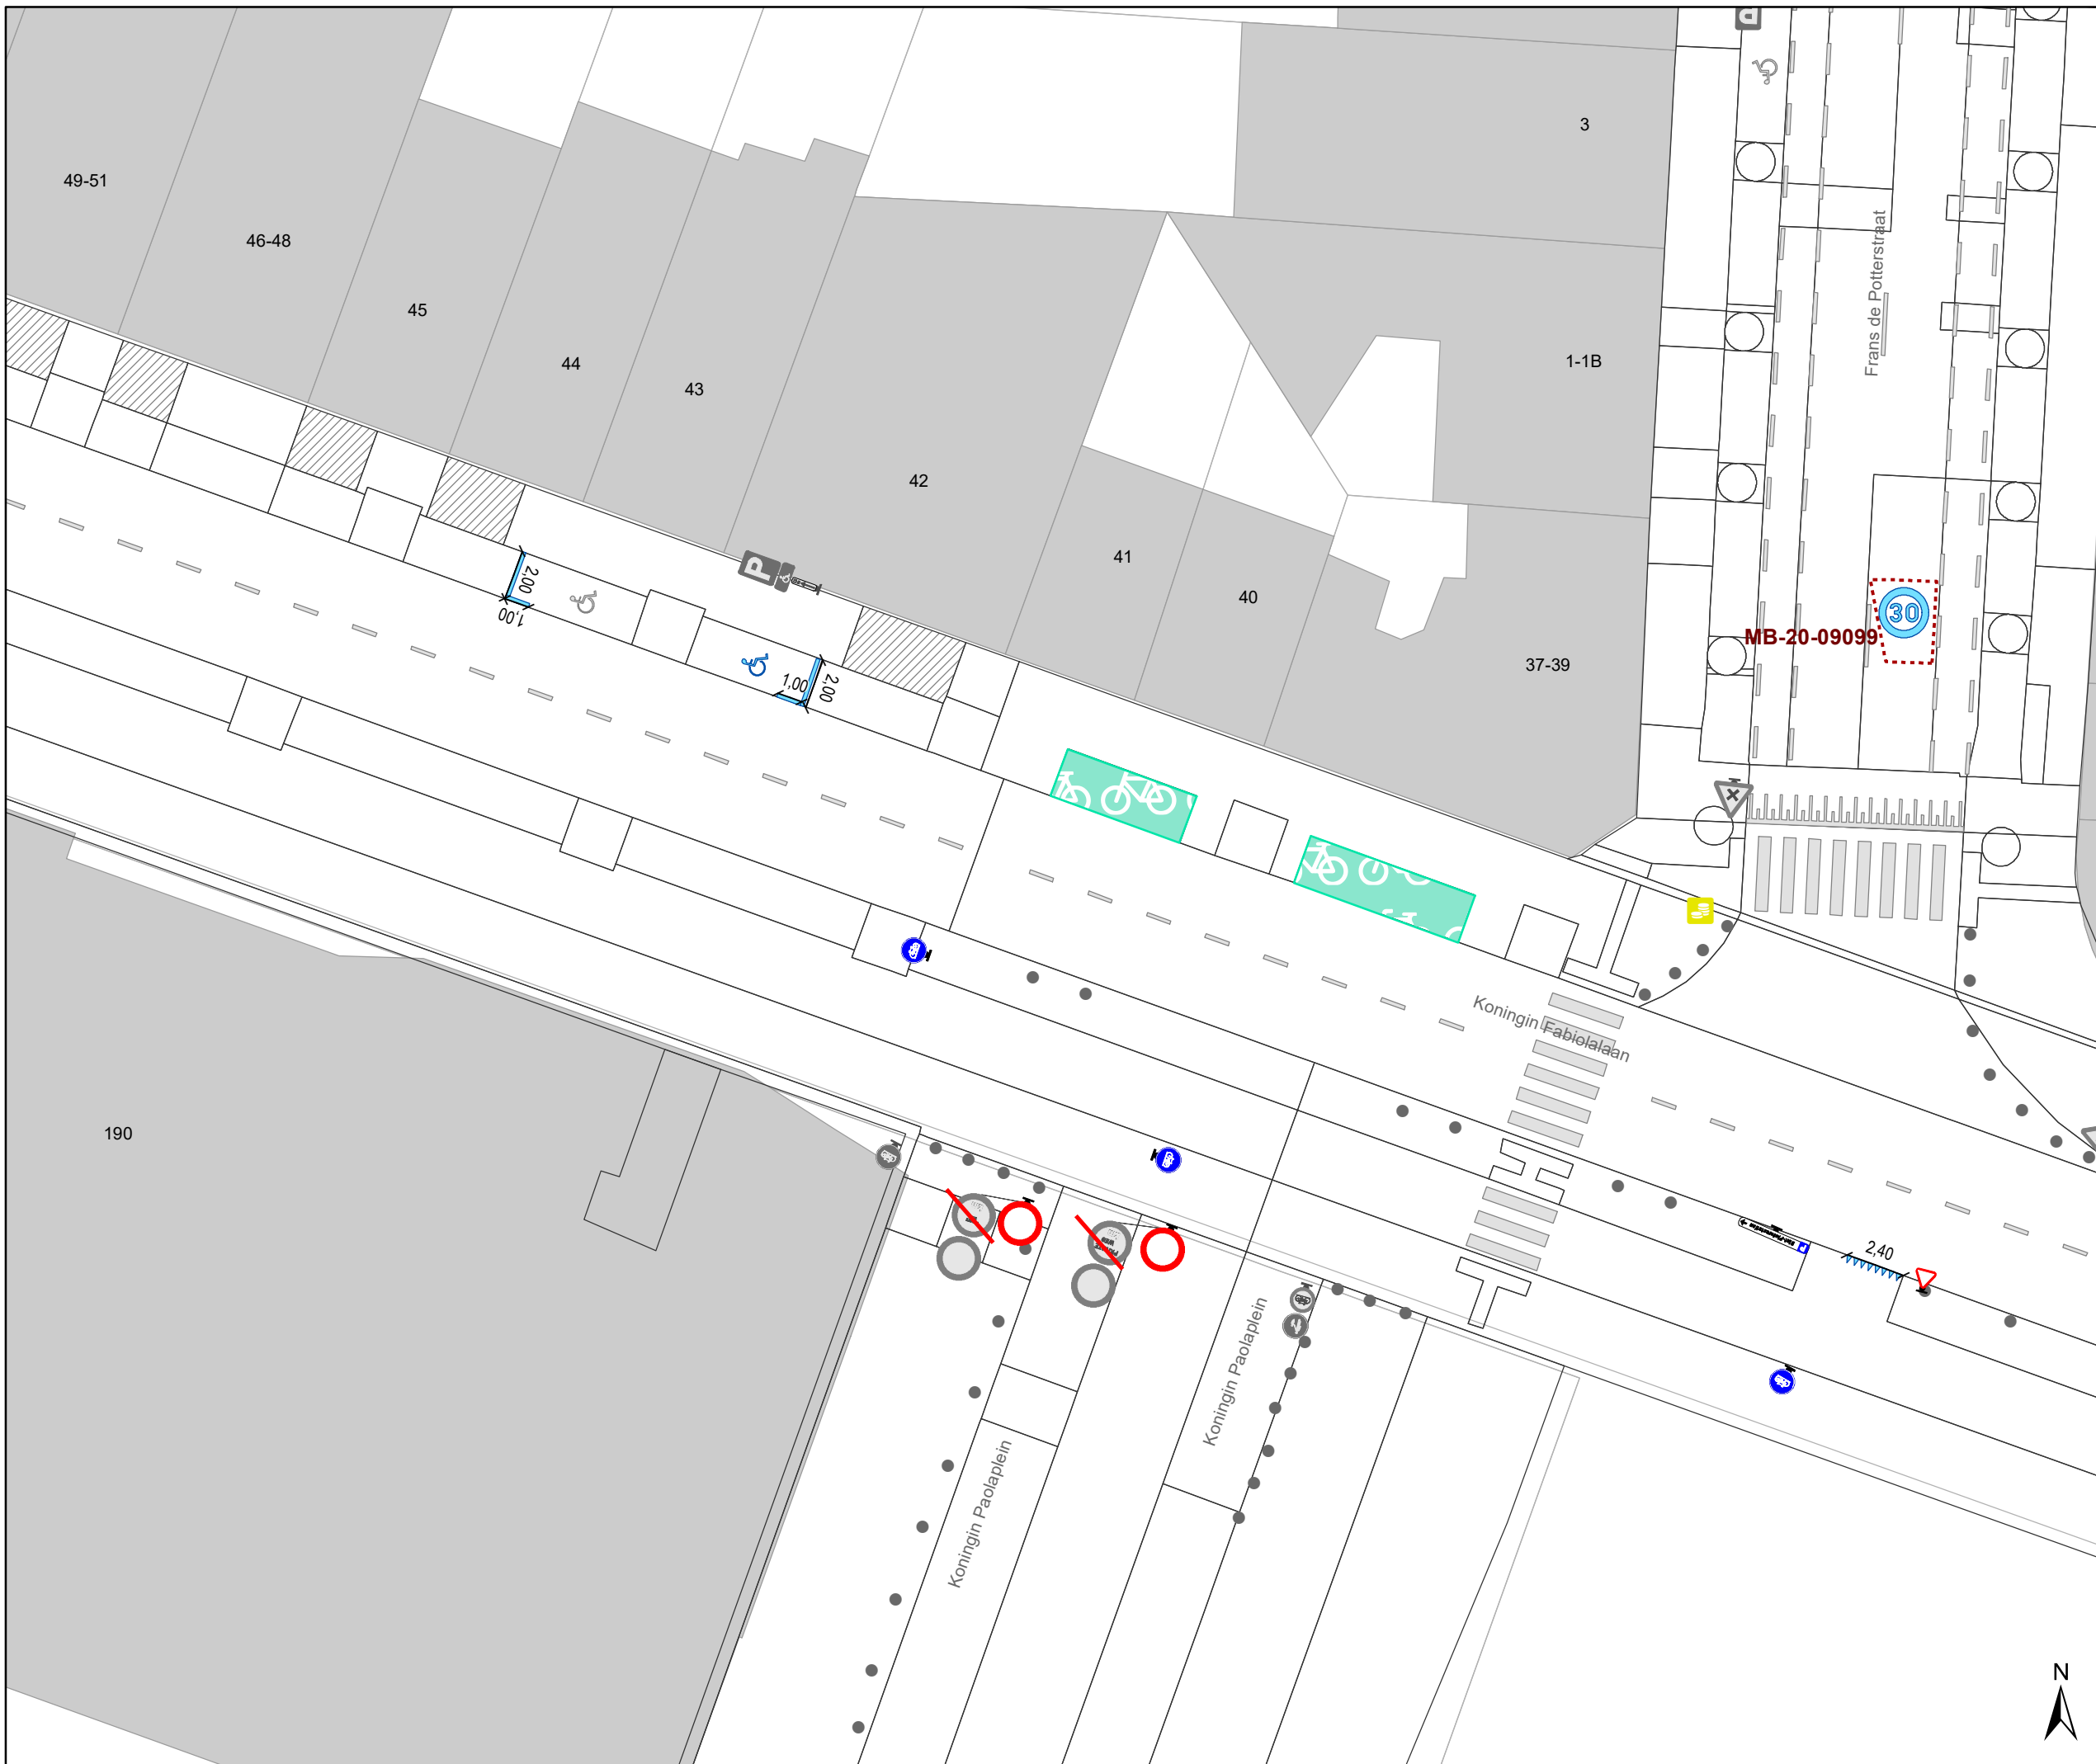
| DATUM     | SCHAAL | PLAN | P.FORMAAT |
|-----------|--------|------|-----------|
| 3/06/2021 | 1/250  | 6/10 | A3        |




### Legende

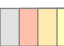-  Bestaande verkeersborden
-  Geplande verkeersborden
-  Te verwijderen verkeersborden
-  Bestaande wegmarkeringen
-  Geplande wegmarkeringen
-  Te verwijderen wegmarkeringen

### Straatmeubilair

-  Bestaande paaltjes

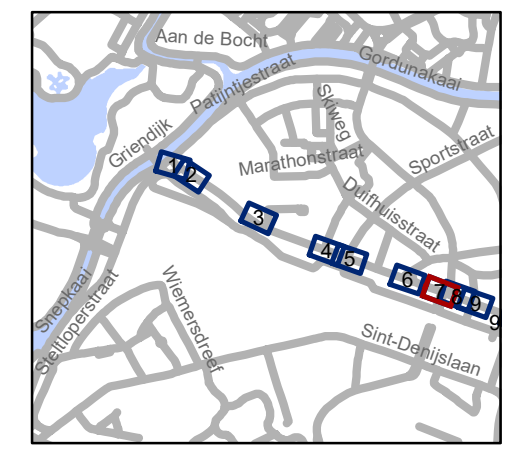


**gent:** Mobiliteitsbedrijf stad Gent  
Verkeerstechnische taken




## Koningin Fabiolalaan Diverse

Dossiernummer P-271909

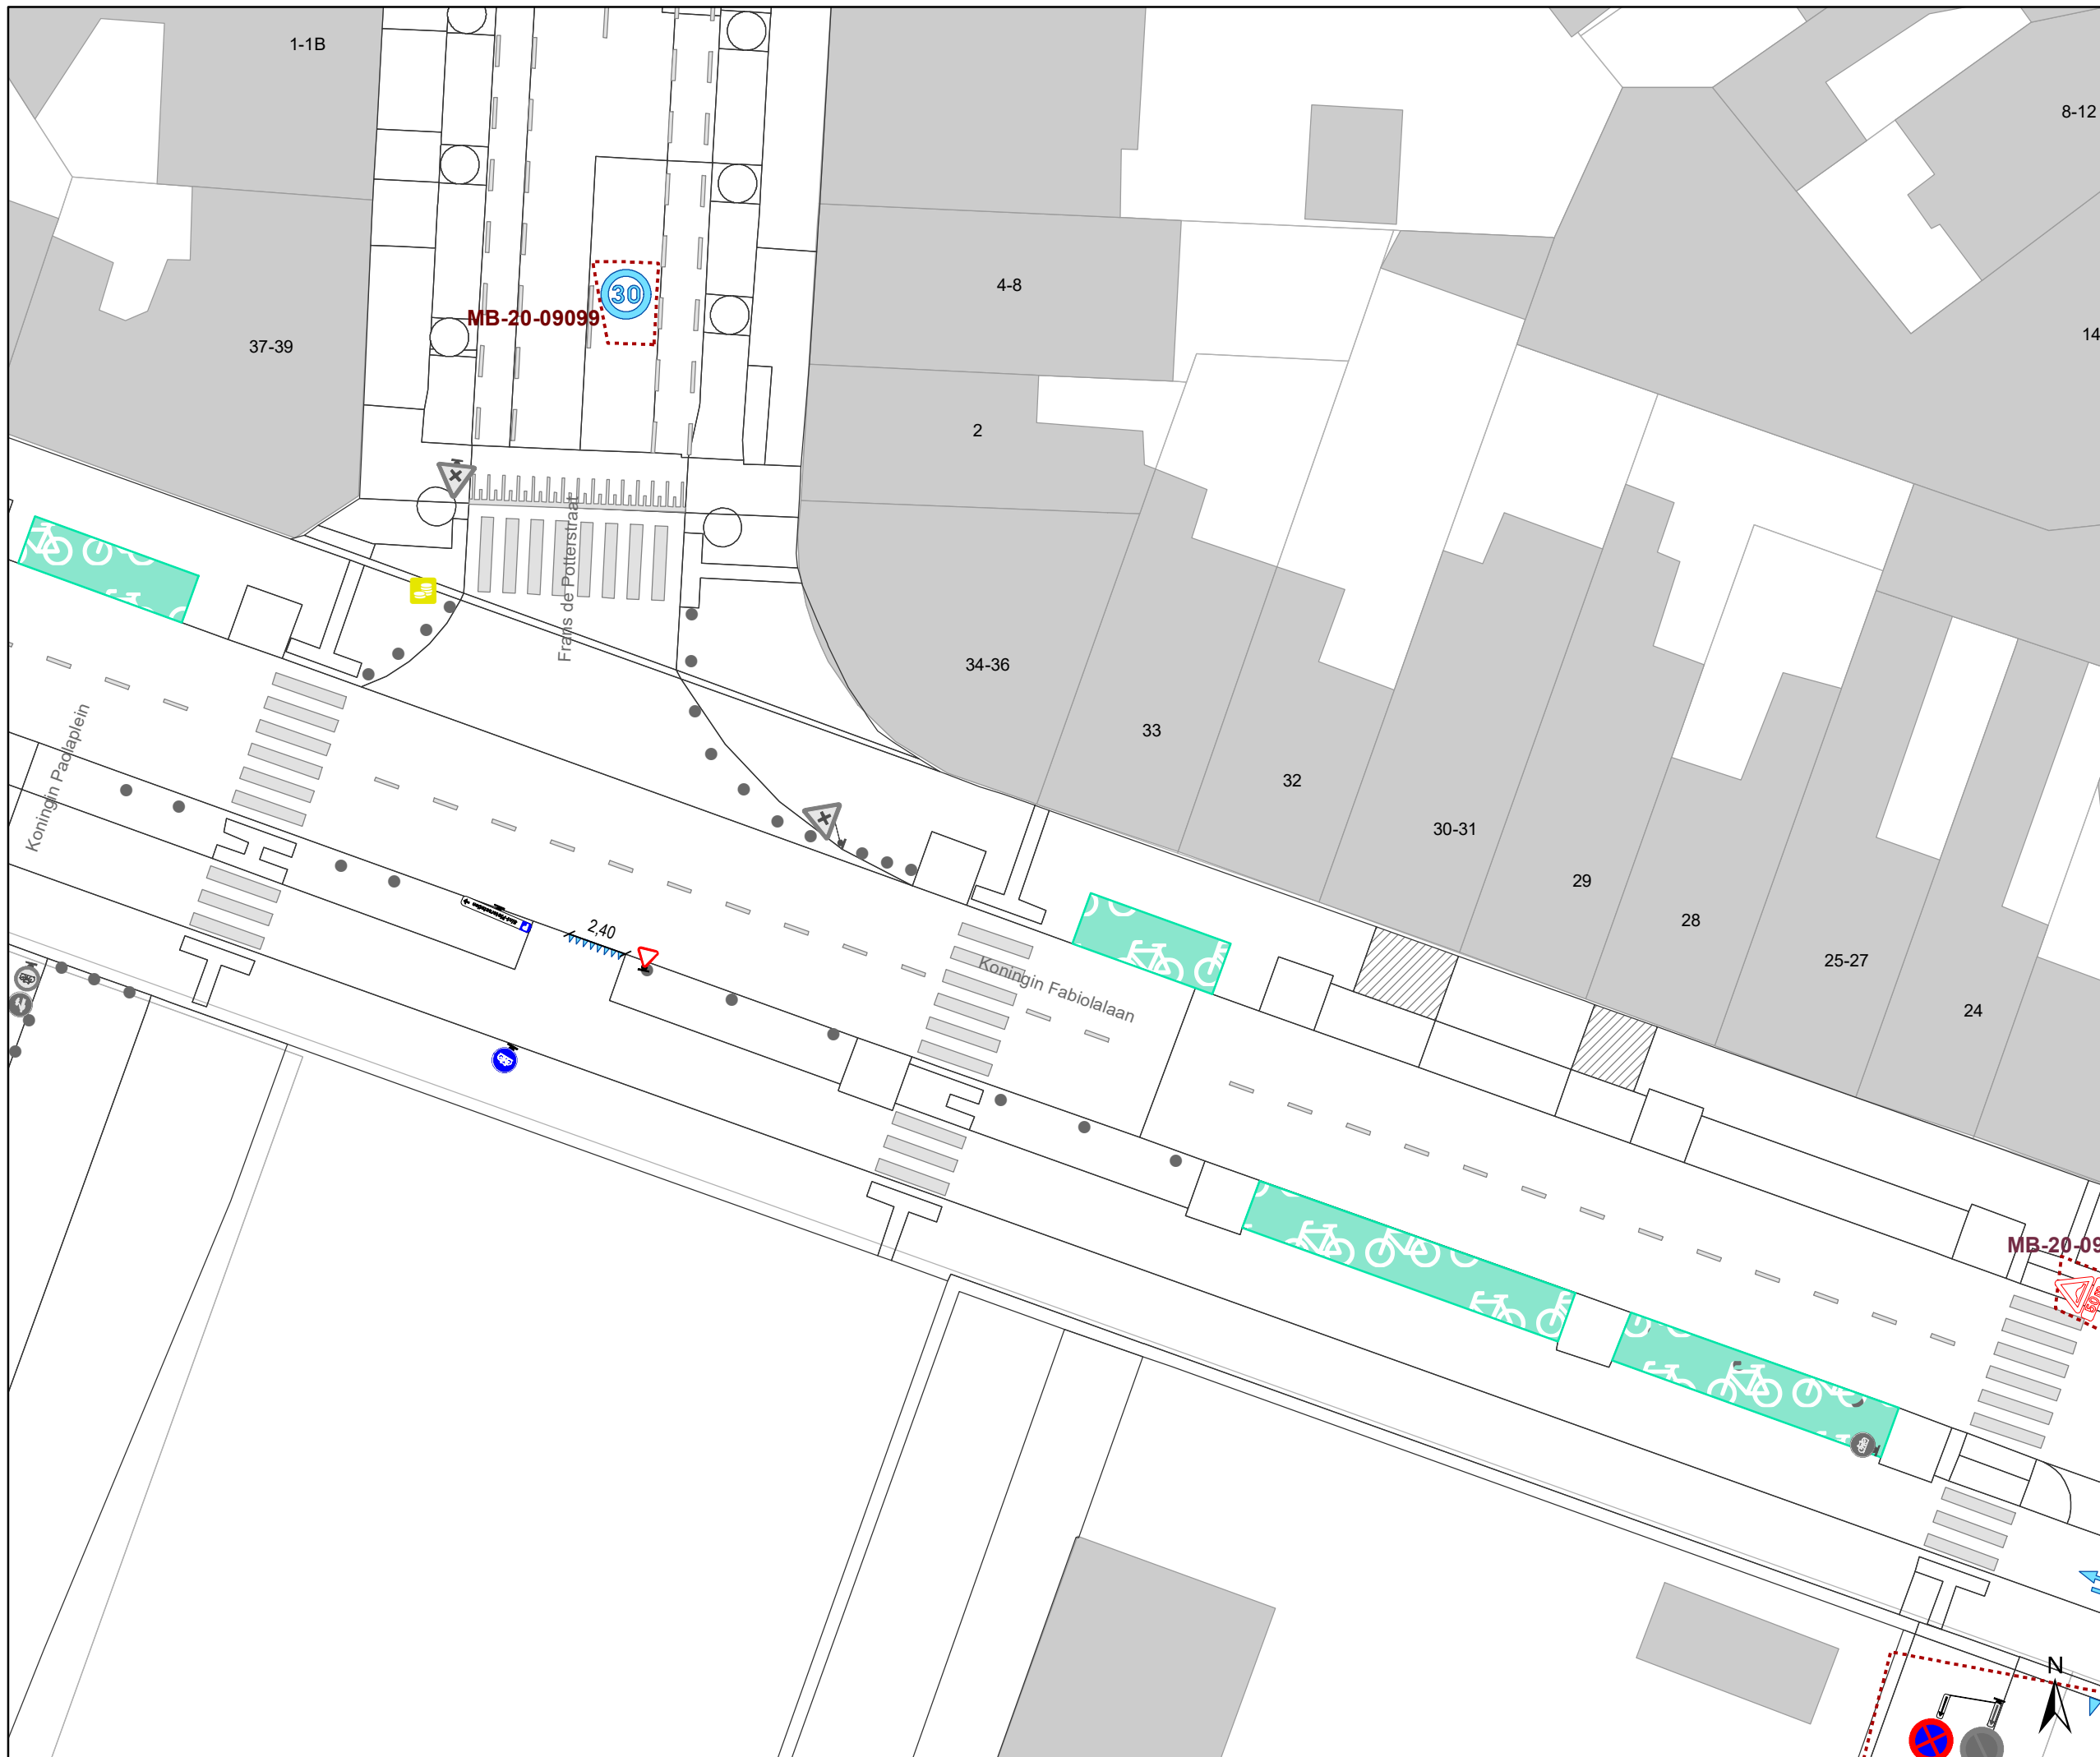
| DATUM     | SCHAAL | PLAN | P FORMAAT |
|-----------|--------|------|-----------|
| 3/06/2021 | 1/250  | 7/10 | A3        |




### Legende

-  Bestaande verkeersborden
-  Geplande verkeersborden
-  Te verwijderen verkeersborden
-  Bestaande wegmarkeringen
-  Geplande wegmarkeringen
-  Te verwijderen wegmarkeringen

### Straatmeubilair

-  Bestaande paaltjes

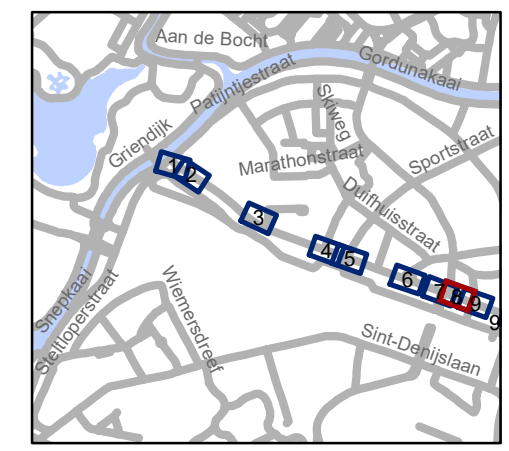


**gent:** Mobiliteitsbedrijf stad Gent  
Verkeerstechnische taken






## Koningin Fabiolalaan Diverse

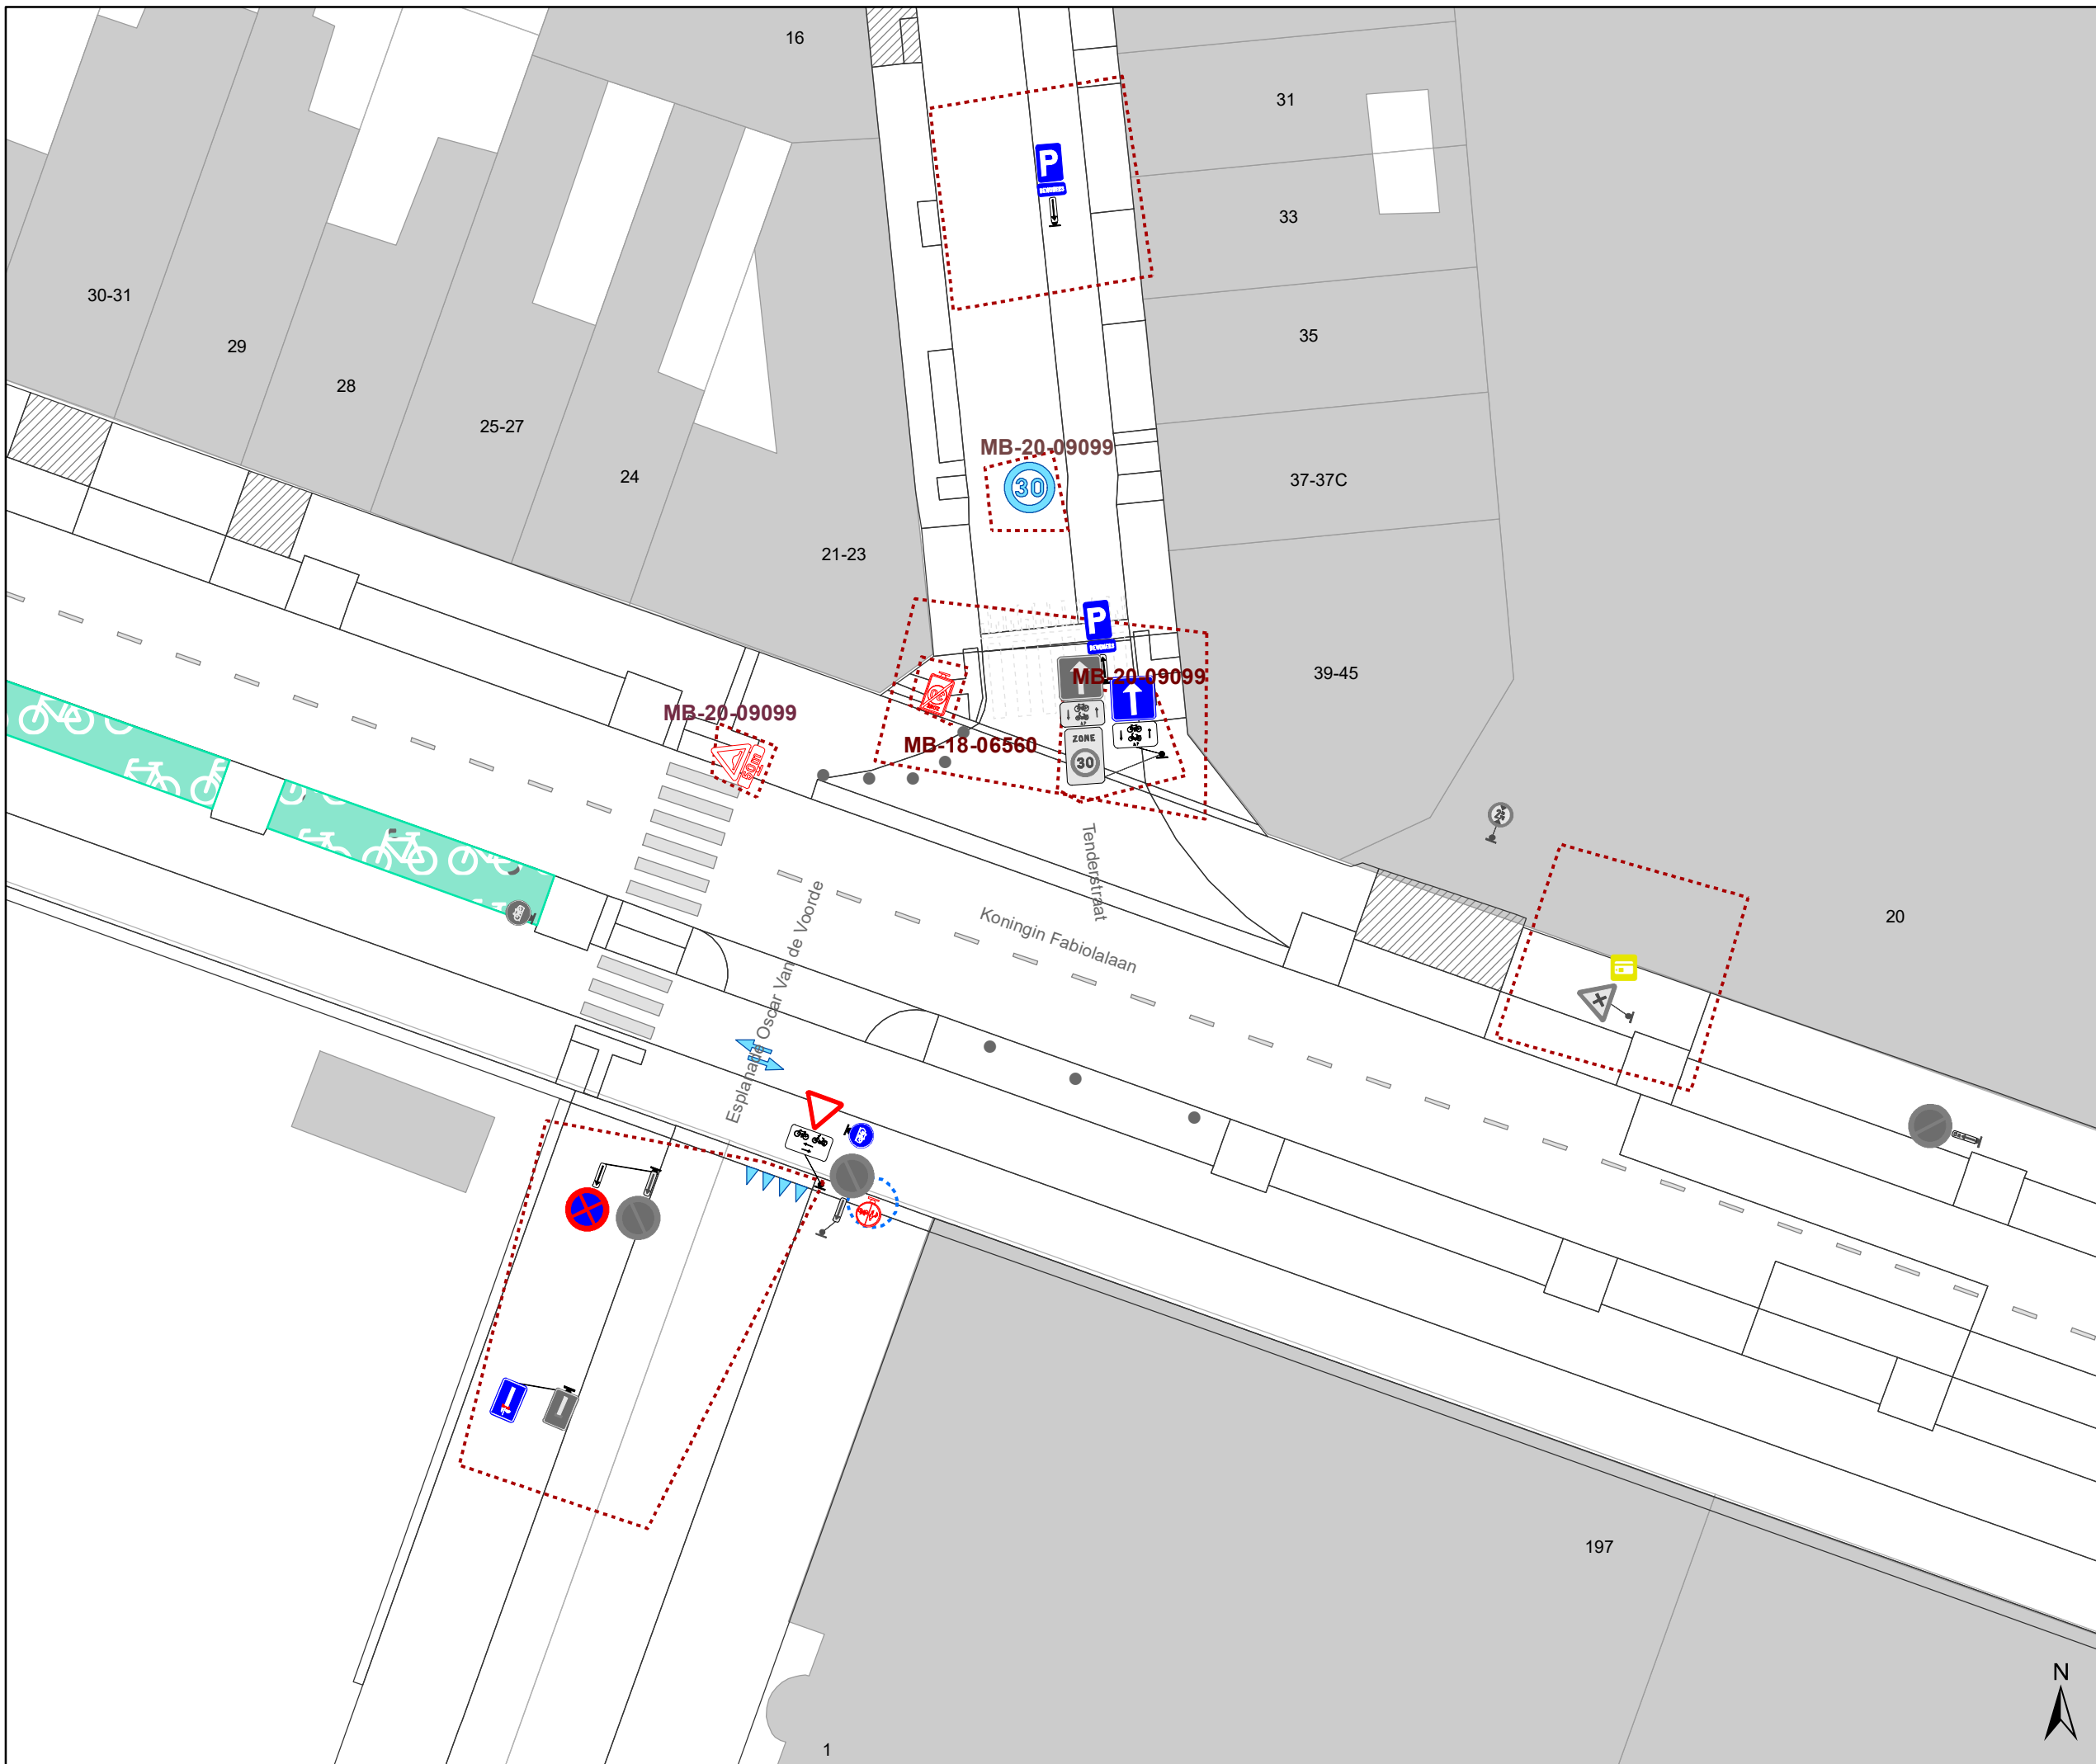Dossiernummer P-271909


| DATUM     | SCHAAL | PLAN | P.FORMAAT |
|-----------|--------|------|-----------|
| 3/06/2021 | 1/250  | 8/10 | A3        |

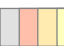


### Legende

-  Bestaande verkeersborden
-  Geplande verkeersborden
-  Te verwijderen verkeersborden
-  Bestaande wegmarkeringen
-  Geplande wegmarkeringen
-  Te verwijderen wegmarkeringen

### Straatmeubilair

-  Bestaande paaltjes

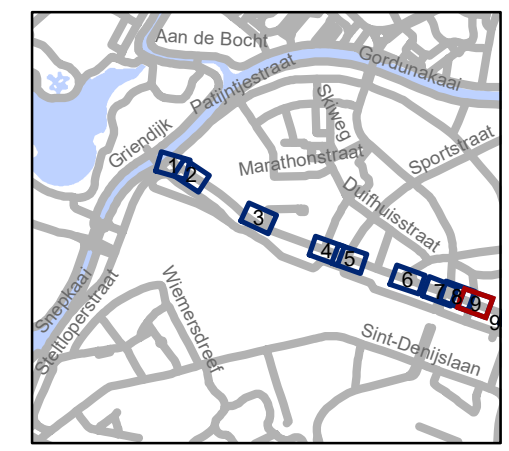


**gent:** Mobiliteitsbedrijf stad Gent  
Verkeerstechnische taken


## Koningin Fabiolalaan Diverse

Dossiernummer P-271909


| DATUM     | SCHAAL | PLAN | P FORMAAT |
|-----------|--------|------|-----------|
| 3/06/2021 | 1/250  | 9/10 | A3        |

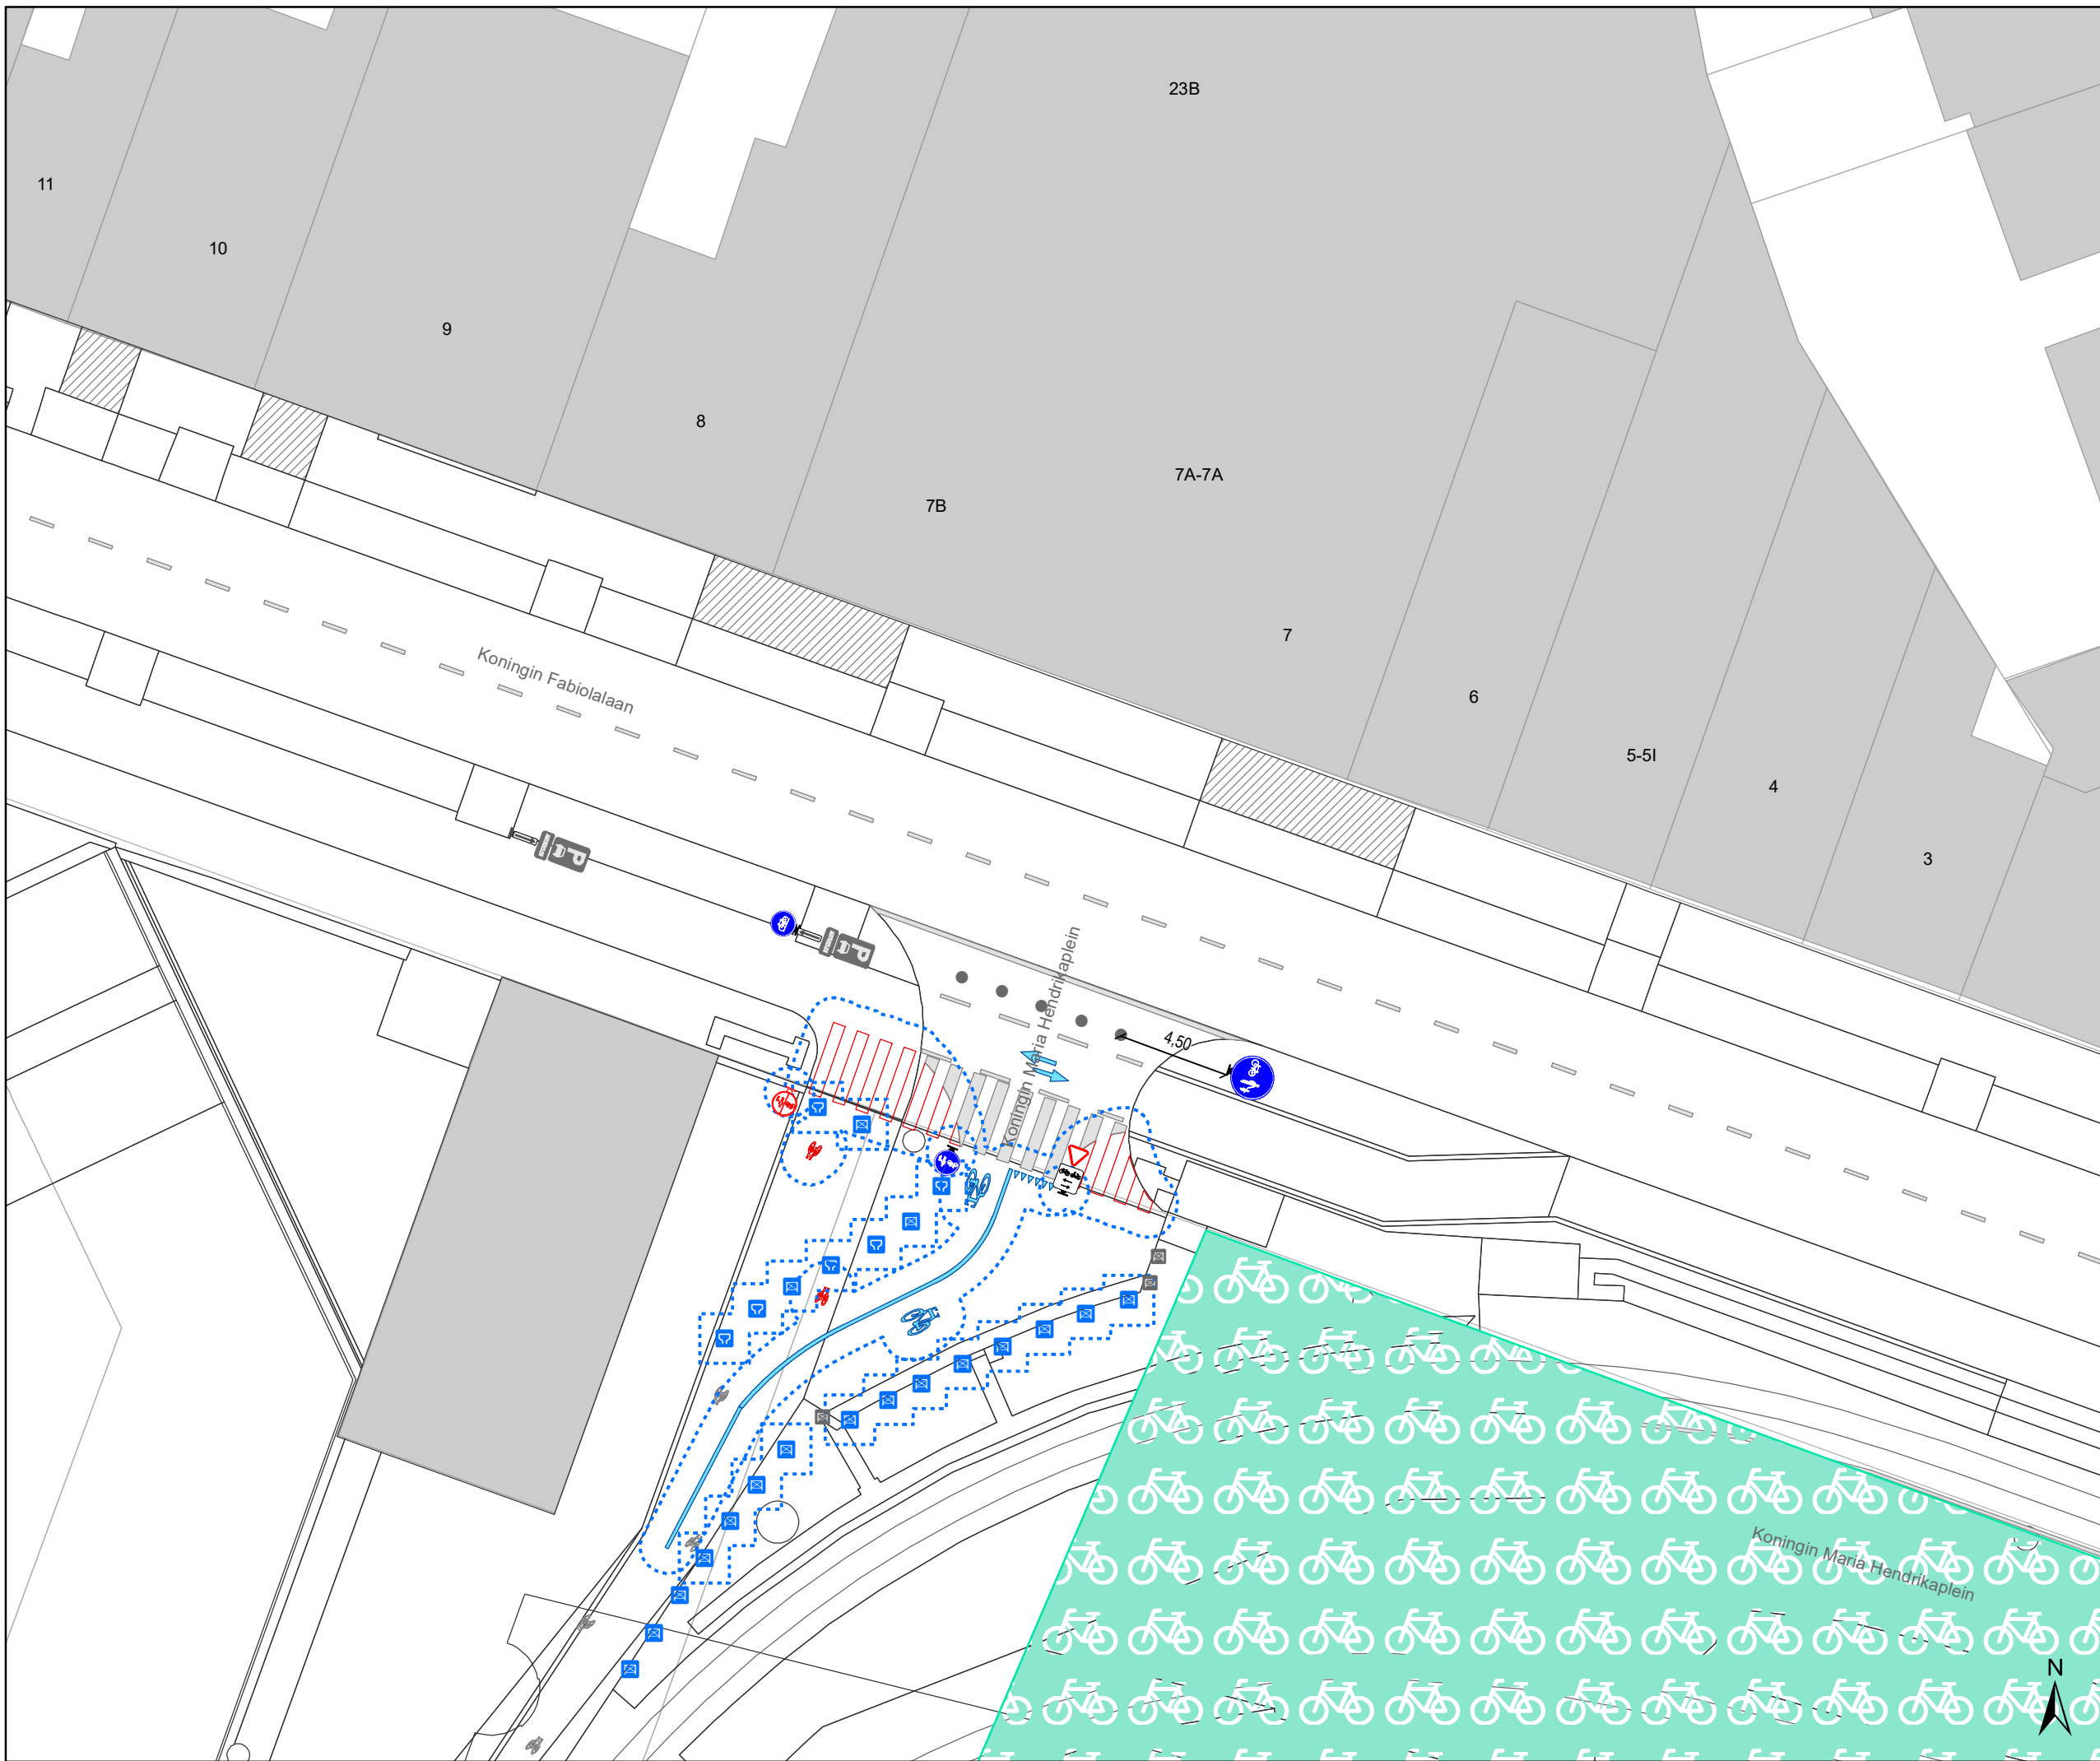

### Legende

-  Bestaande verkeersborden
-  Geplande verkeersborden
-  Te verwijderen verkeersborden
-  Bestaande wegmarkeringen
-  Geplande wegmarkeringen
-  Te verwijderen wegmarkeringen

### Straatmeubilair

-  Bestaande paaltjes



**gent:** Mobiliteitsbedrijf stad Gent  
Verkeerstechnische taken

## Koningin Fabiolalaan Diverse

Dossiernummer P-271909

| DATUM     | SCHAAL | PLAN  | P.FORMAAT |
|-----------|--------|-------|-----------|
| 3/06/2021 | 1/250  | 10/10 | A3        |