










Legende

-  Bestaande verkeersborden
-  Geplande verkeersborden
-  Te verwijderen verkeersborden
-  Bestaande wegmarkeringen
-  Geplande wegmarkeringen
-  Te verwijderen wegmarkeringen

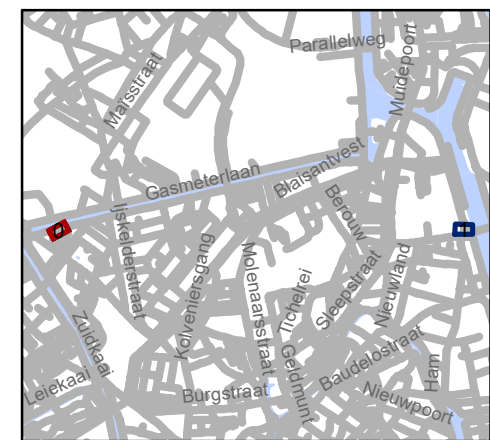


gent: Mobiliteitsbedrijf stad Gent
Verkeerstechnische taken


**Ogier van Boesbekstraat en Stapelplein
Zone 30**

Dossiernummer P-202337

DATUM	SCHAAL	PLAN	P FORMAAT
3/06/2021	1/200	1/2	A3

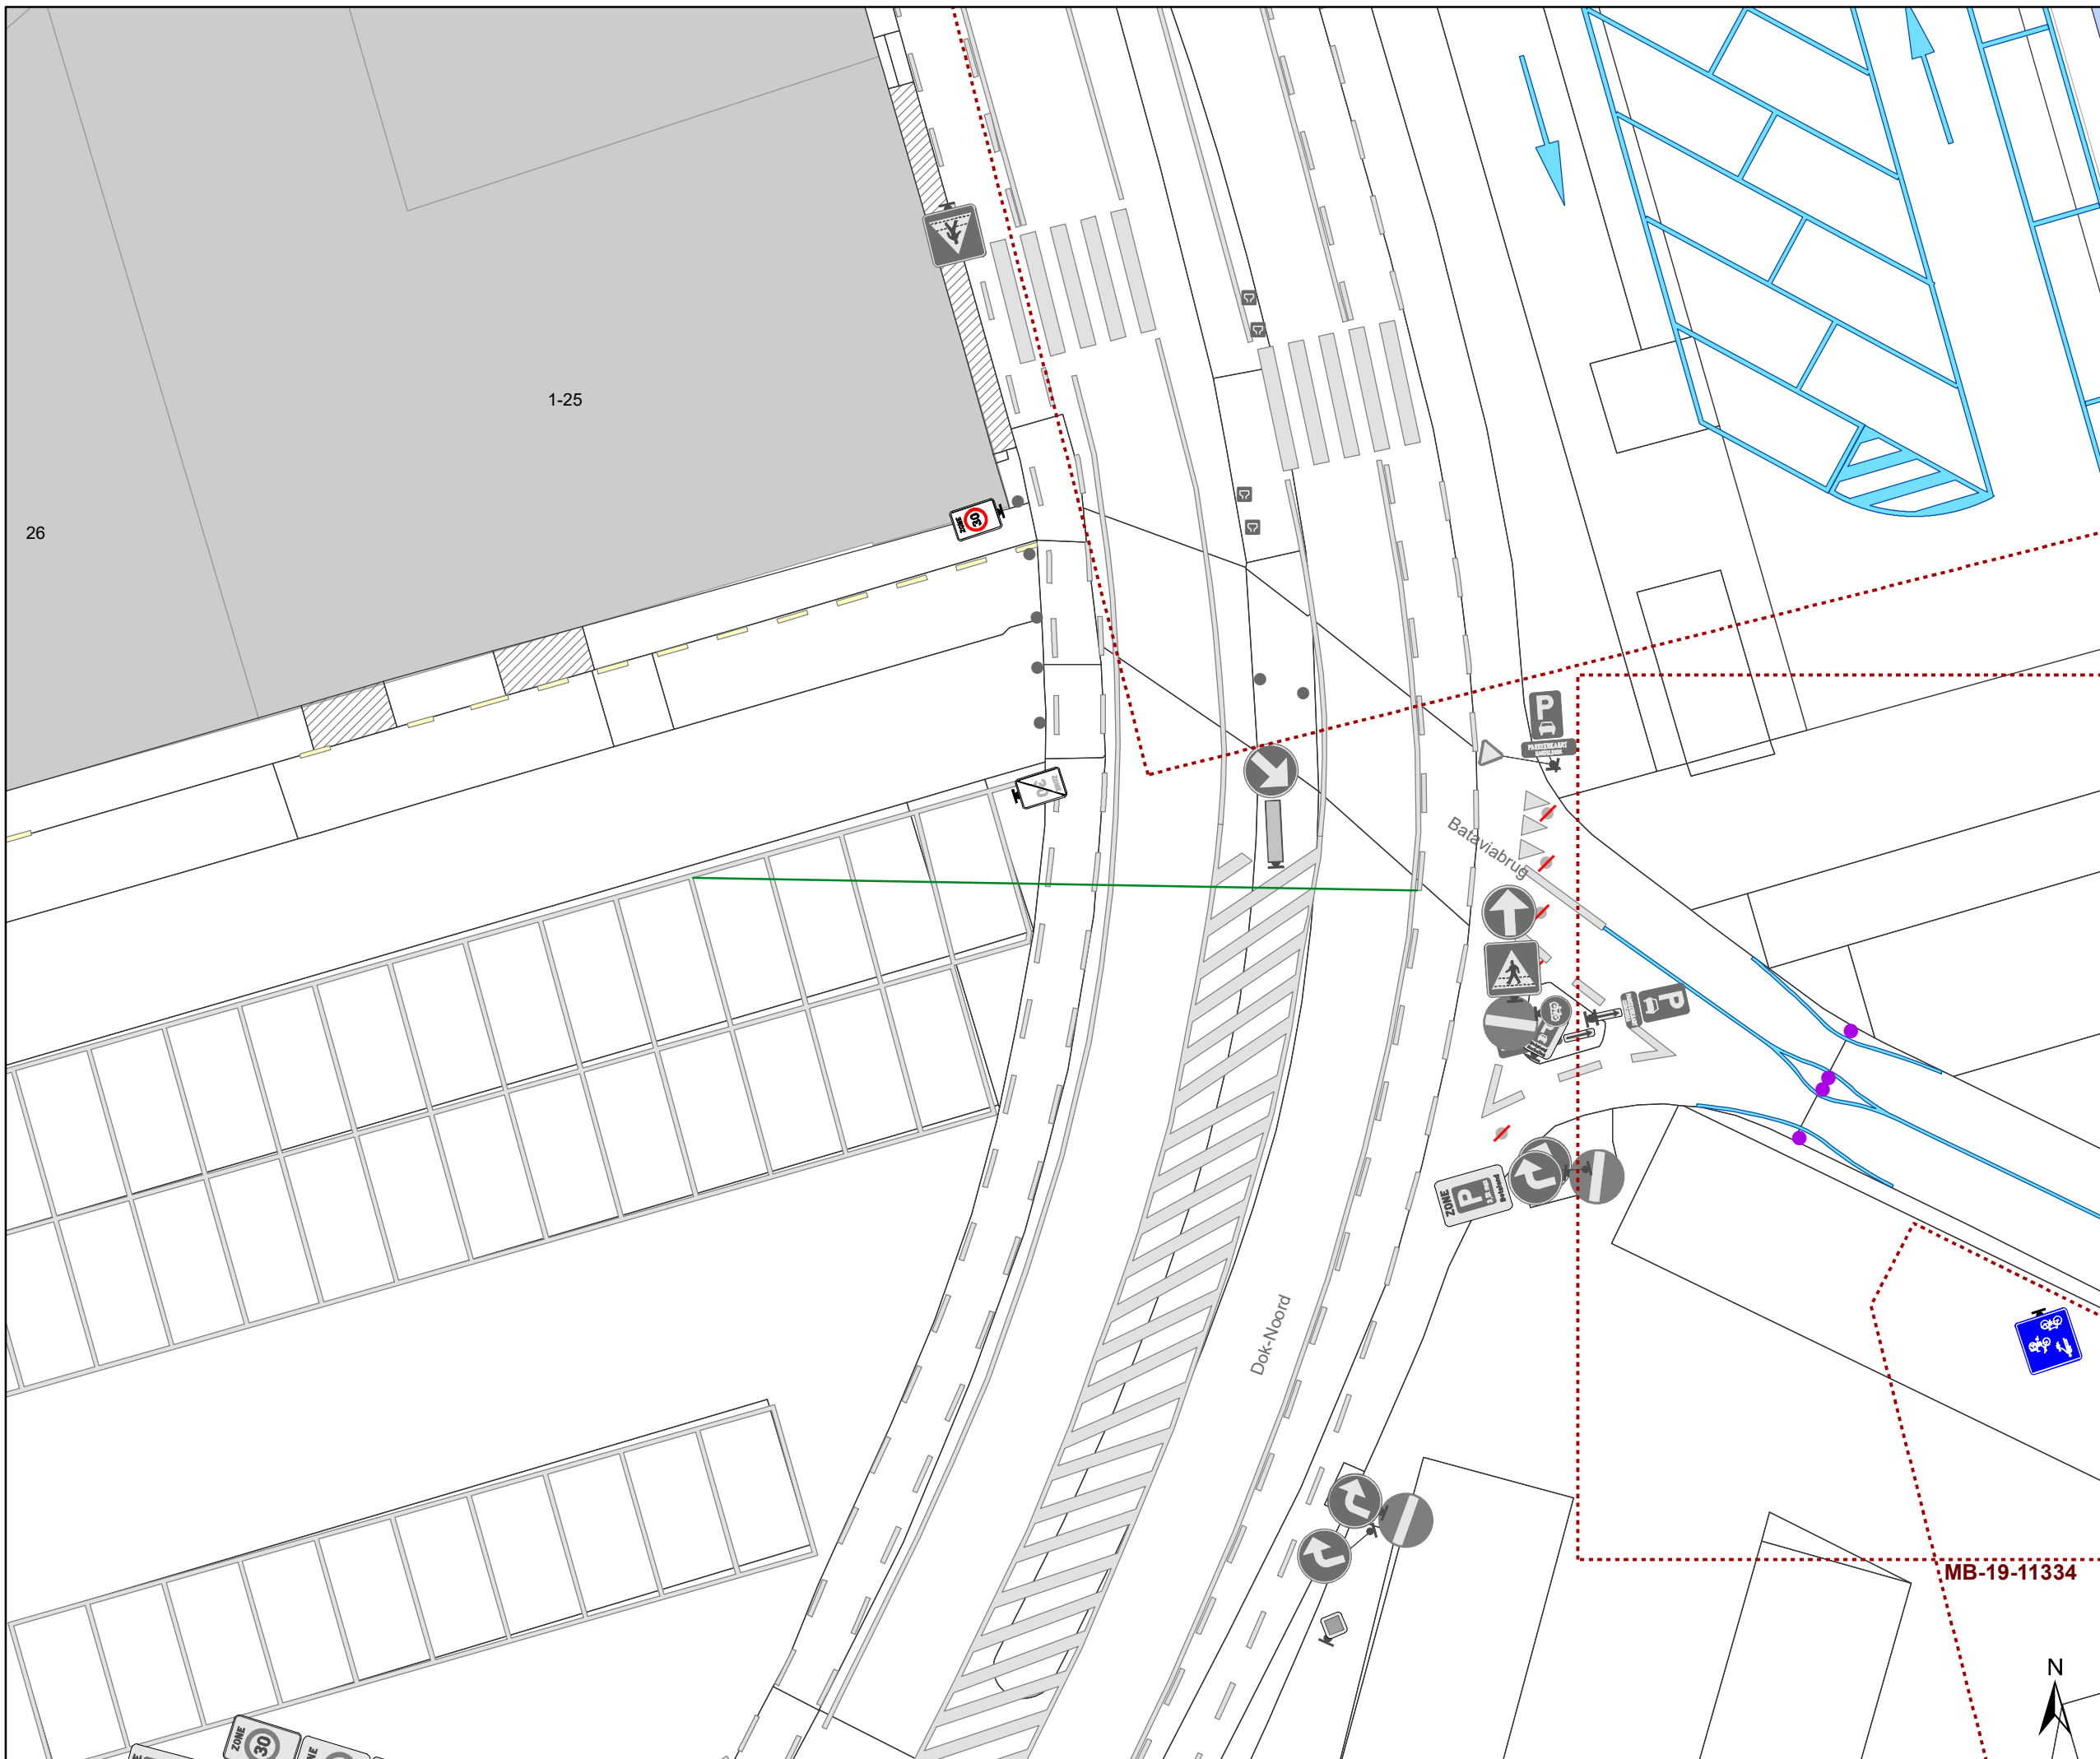

- ### Legende
- Bestaande verkeersborden
 - Geplande verkeersborden
 - Te verwijderen verkeersborden
 - Bestaande wegmarkeringen
 - Geplande wegmarkeringen
 - Te verwijderen wegmarkeringen

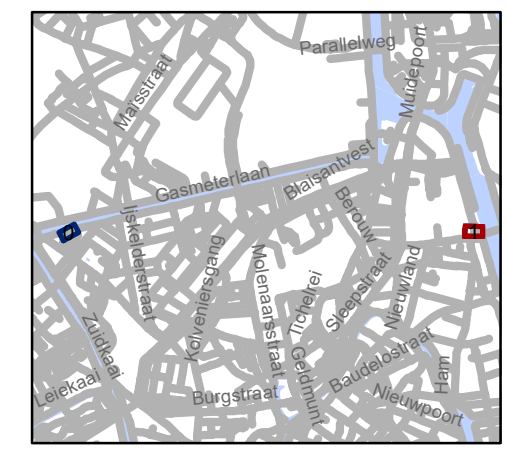

gent: Mobiliteitsbedrijf stad Gent
Verkeerstechnische taken

**Ogier van Boesbekstraat en Stapelplein
Zone 30**

Dossiernummer P-202337

DATUM	SCHAAL	PLAN	P FORMAAT
3/06/2021	1/200	2/2	A3

1-25

26

MB-19-11334

