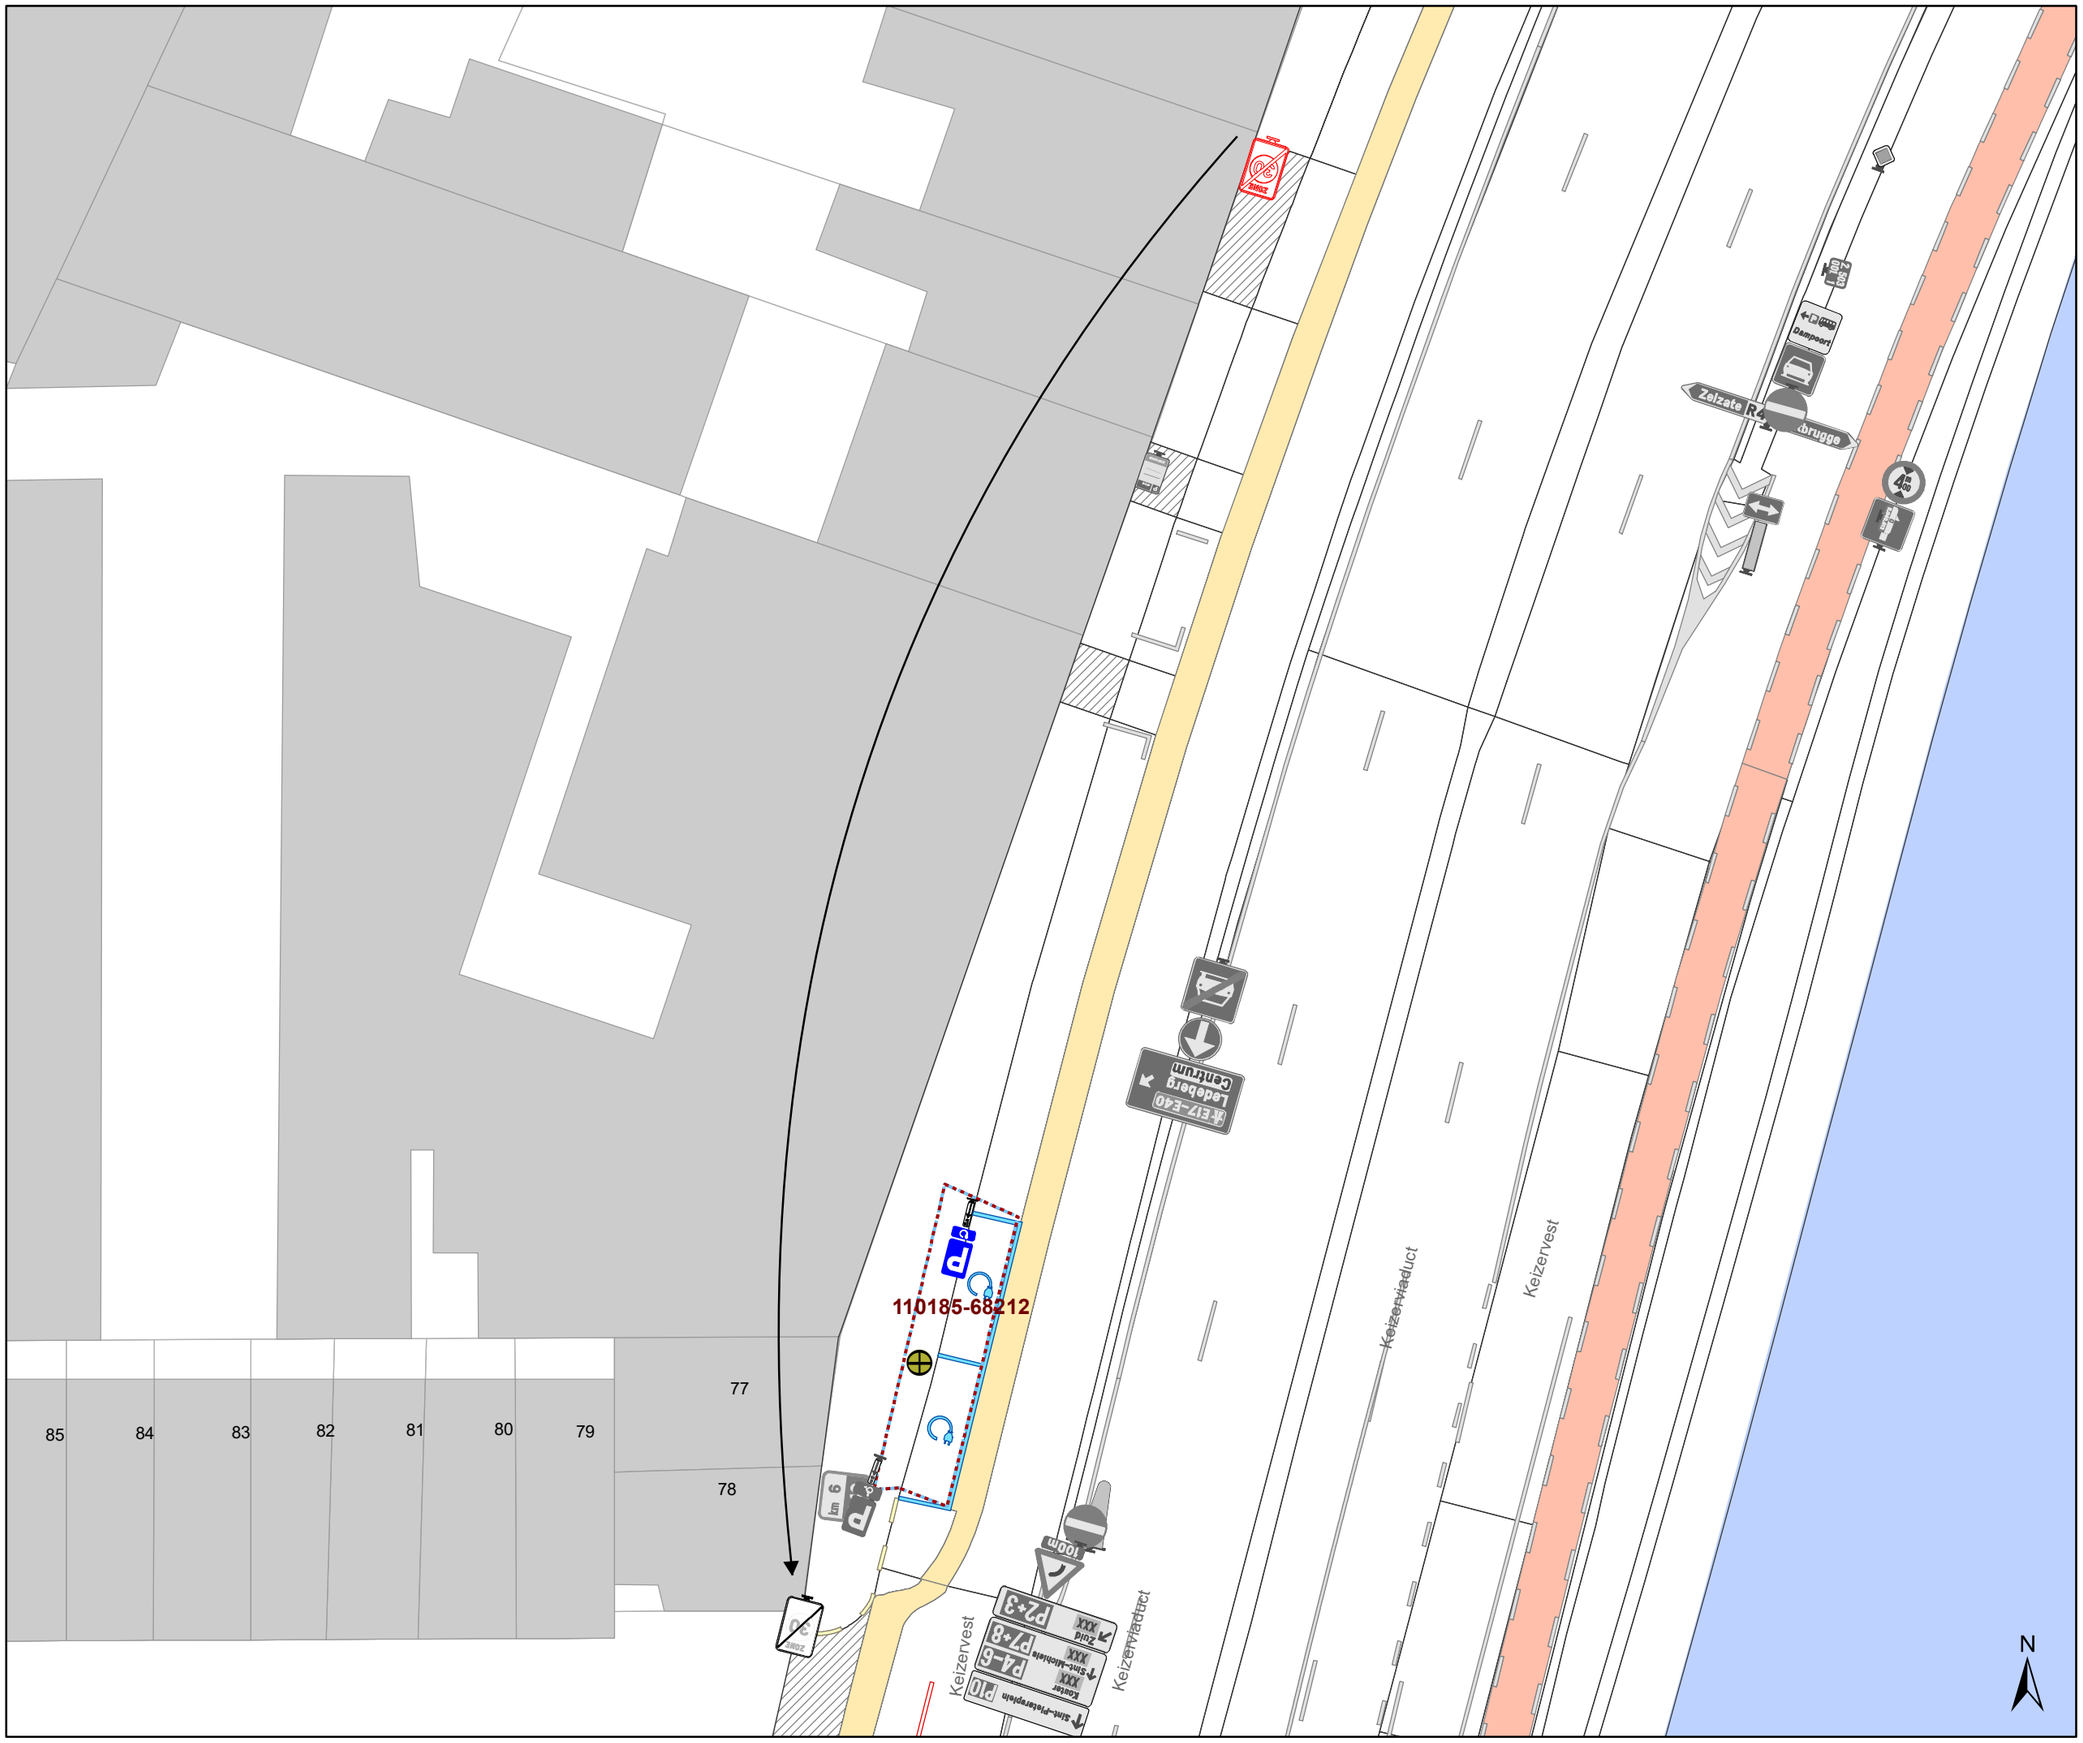

Legende

- Bestaande verkeersborden
- Geplande verkeersborden
- Te verwijderen verkeersborden
- Bestaande wegmarkeringen
- Geplande wegmarkeringen
- Te verwijderen wegmarkeringen

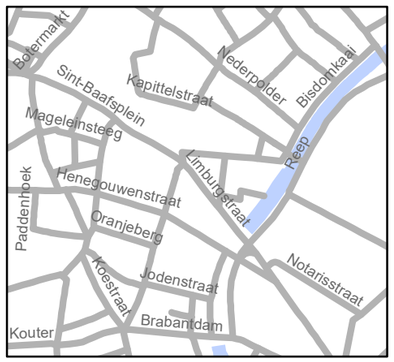

gent: Mobiliteitsbedrijf stad Gent
Verkeerstechnische taken

Keizervest
Zone 30 uitbreiden

Dossiernummer P-21561

DATUM	SCHAAL	PLAN	P FORMAAT
3/06/2021	1/250	1/1	A3