


Legende

-  Bestaande verkeersborden
-  Geplande verkeersborden
-  Te verwijderen verkeersborden
-  Bestaande wegmarkeringen
-  Geplande wegmarkeringen
-  Behoort tot dit dossier

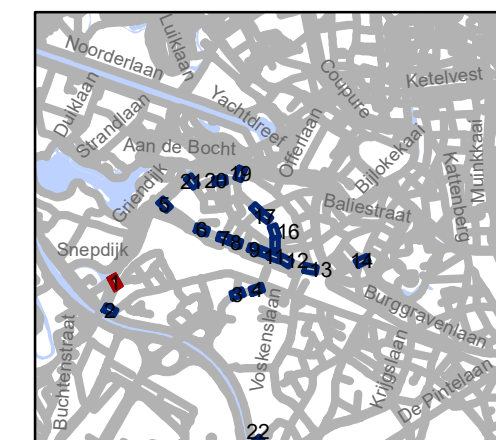


gent: Mobiliteitsbedrijf stad Gent
Verkeerstechnische taken


**Stationsbuurt-Noord en -Zuid
Zone 30**

Dossiernummer P-202936

DATUM	SCHAAL	PLAN	P FORMAAT
3/06/2021	1/250	1/23	A3

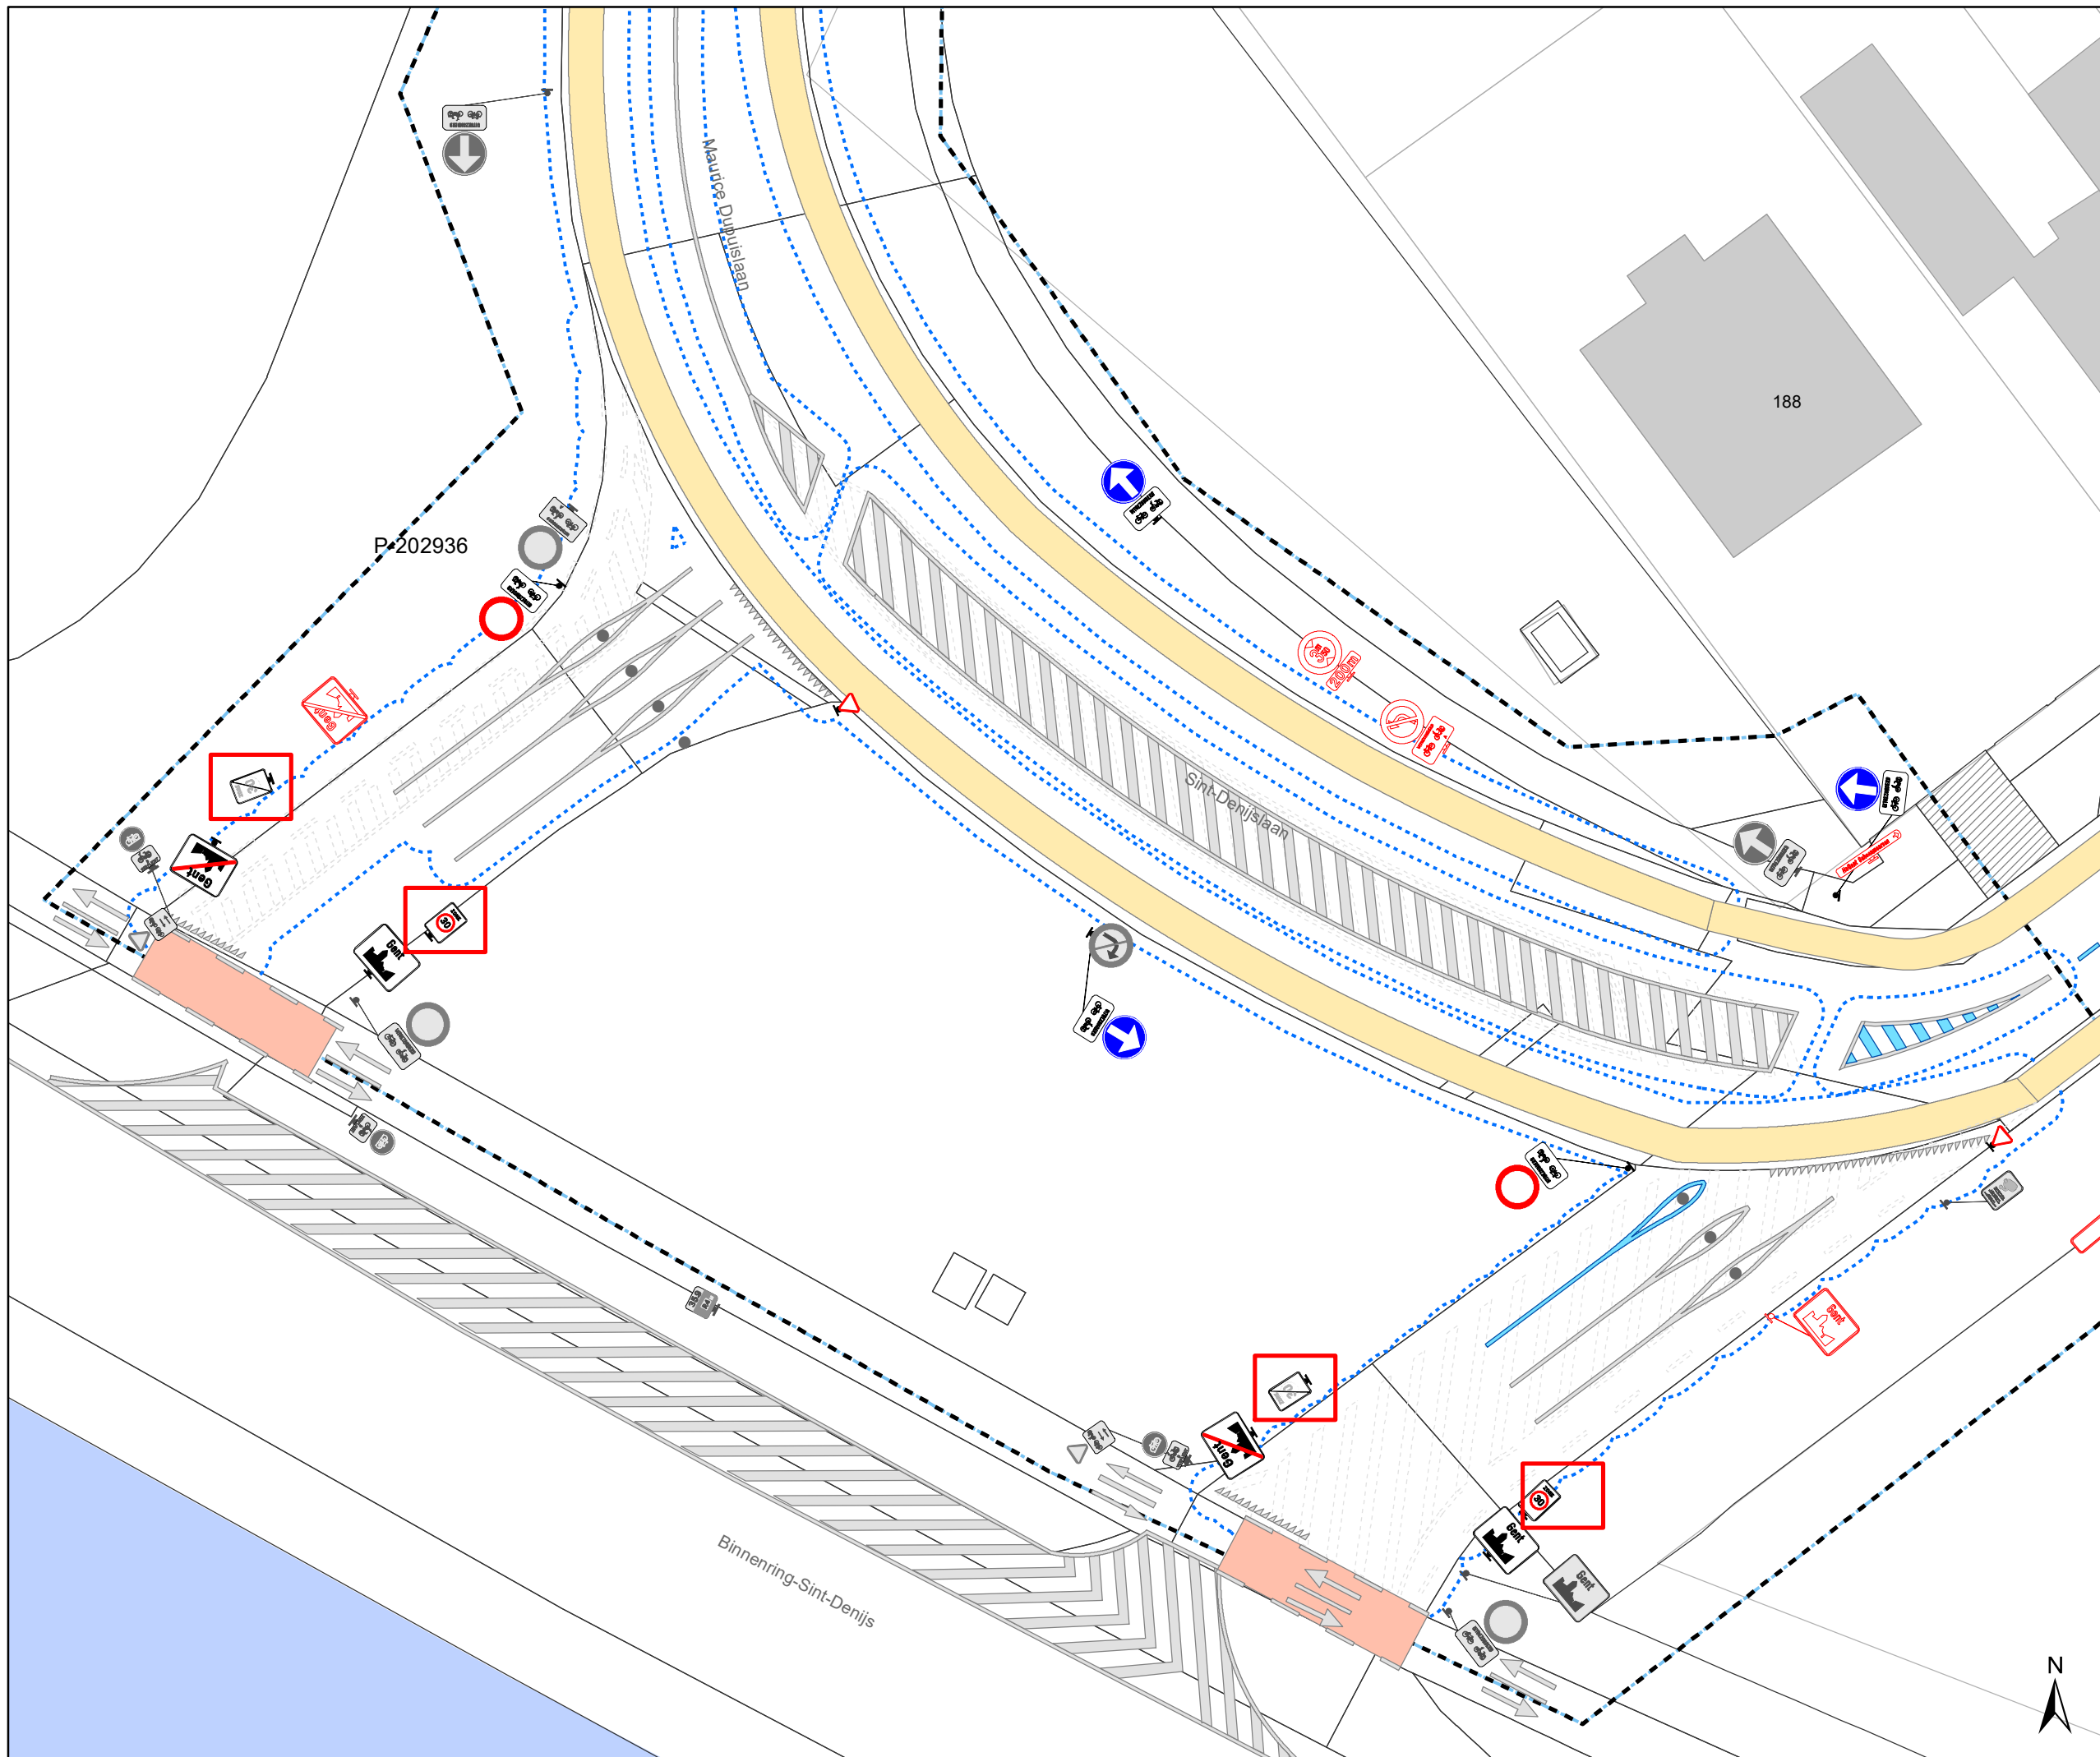

- ### Legende
- Bestaande verkeersborden
 - Geplande verkeersborden
 - Te verwijderen verkeersborden
 - Bestaande wegmarkeringen
 - Geplande wegmarkeringen
 - Behoort tot dit dossier

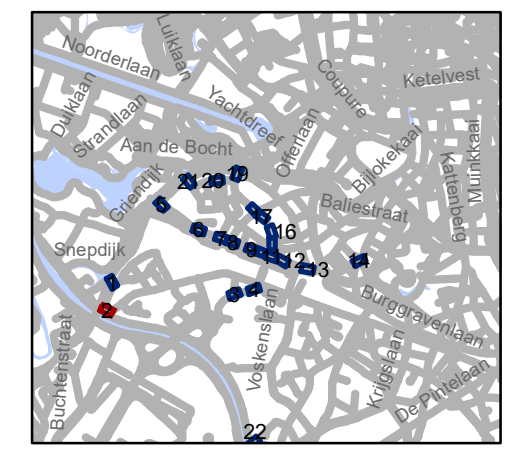


gent: Mobiliteitsbedrijf stad Gent
Verkeerstechnische taken

**Stationsbuurt-Noord en -Zuid
Zone 30**


Dossiernummer P-202936

DATUM	SCHAAL	PLAN	P FORMAAT
3/06/2021	1/250	2/23	A3

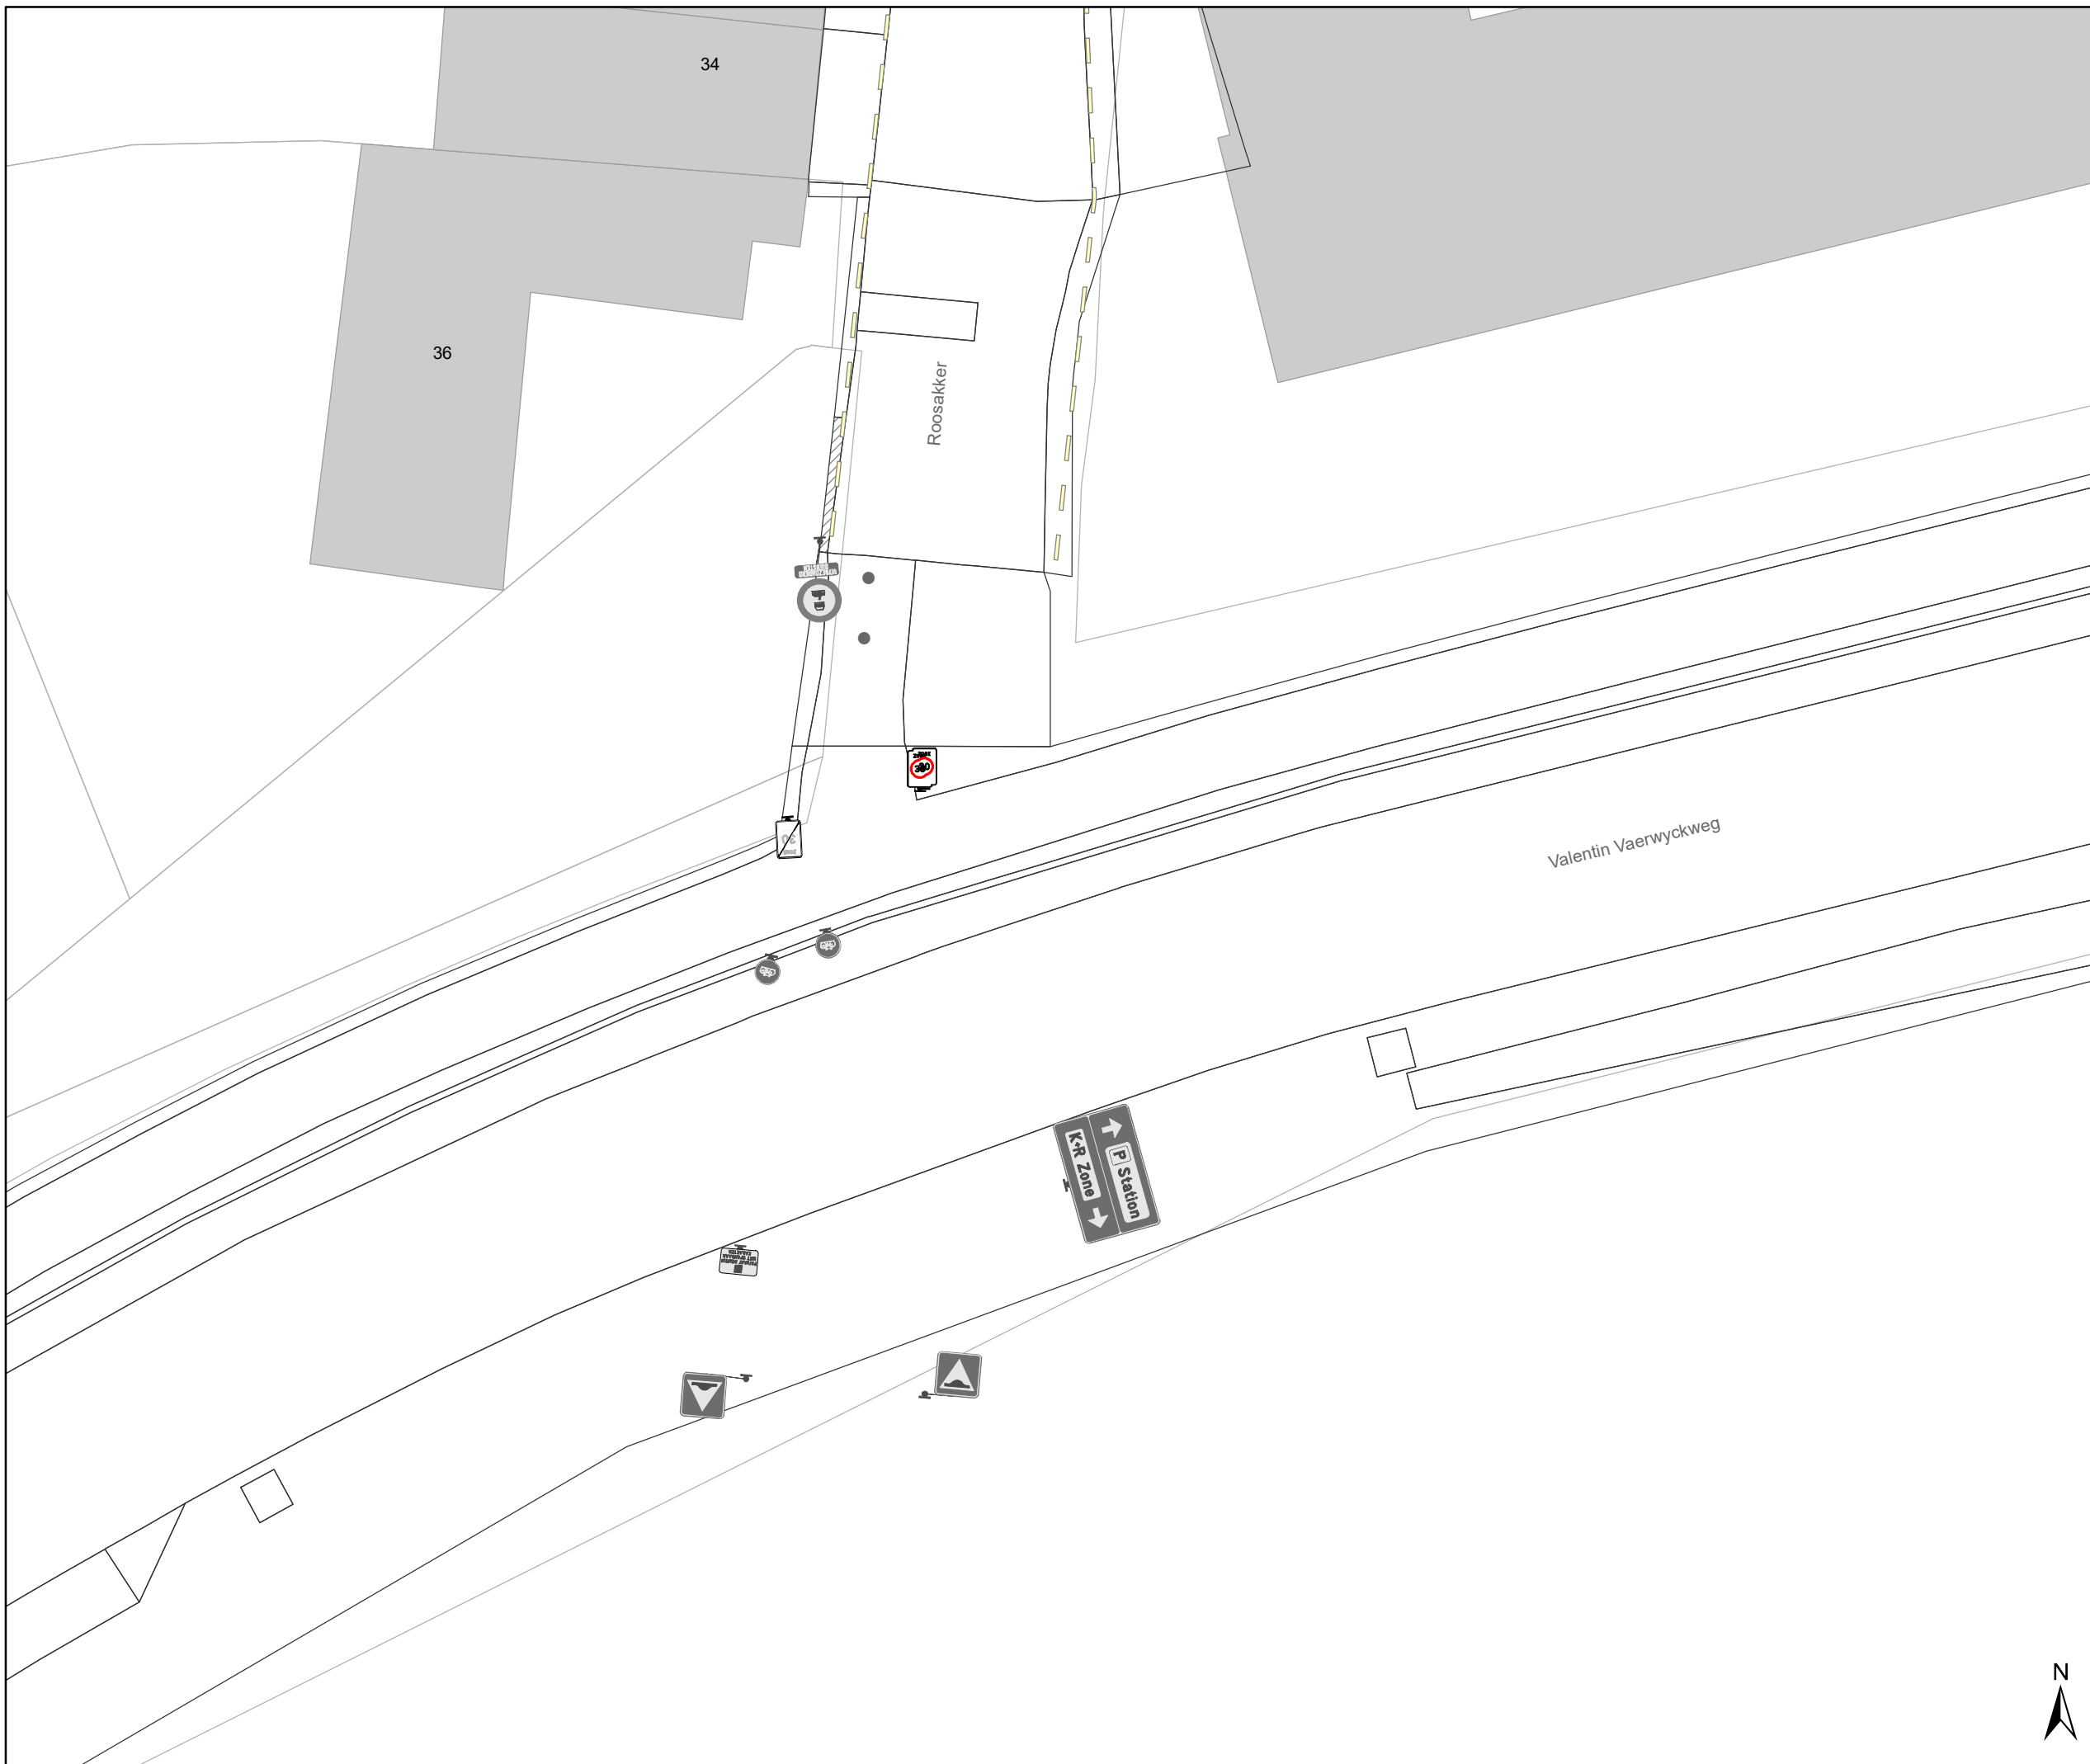

Legende

-  Bestaande verkeersborden
-  Geplande verkeersborden
-  Te verwijderen verkeersborden
-  Bestaande wegmarkeringen
-  Geplande wegmarkeringen
-  Behoort tot dit dossier

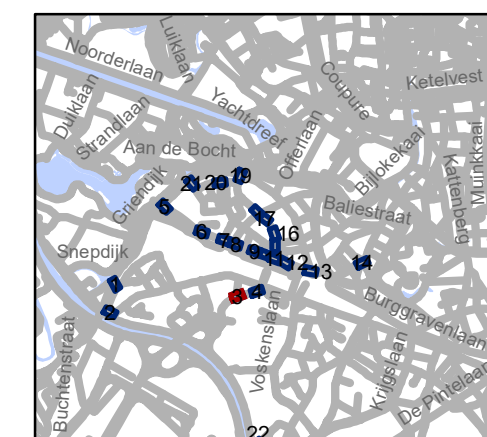


gent: Mobiliteitsbedrijf stad Gent
Verkeerstechnische taken

**Stationsbuurt-Noord en -Zuid
Zone 30**


Dossiernummer P-202936

DATUM	SCHAAL	PLAN	P FORMAAT
3/06/2021	1/250	3/23	A3

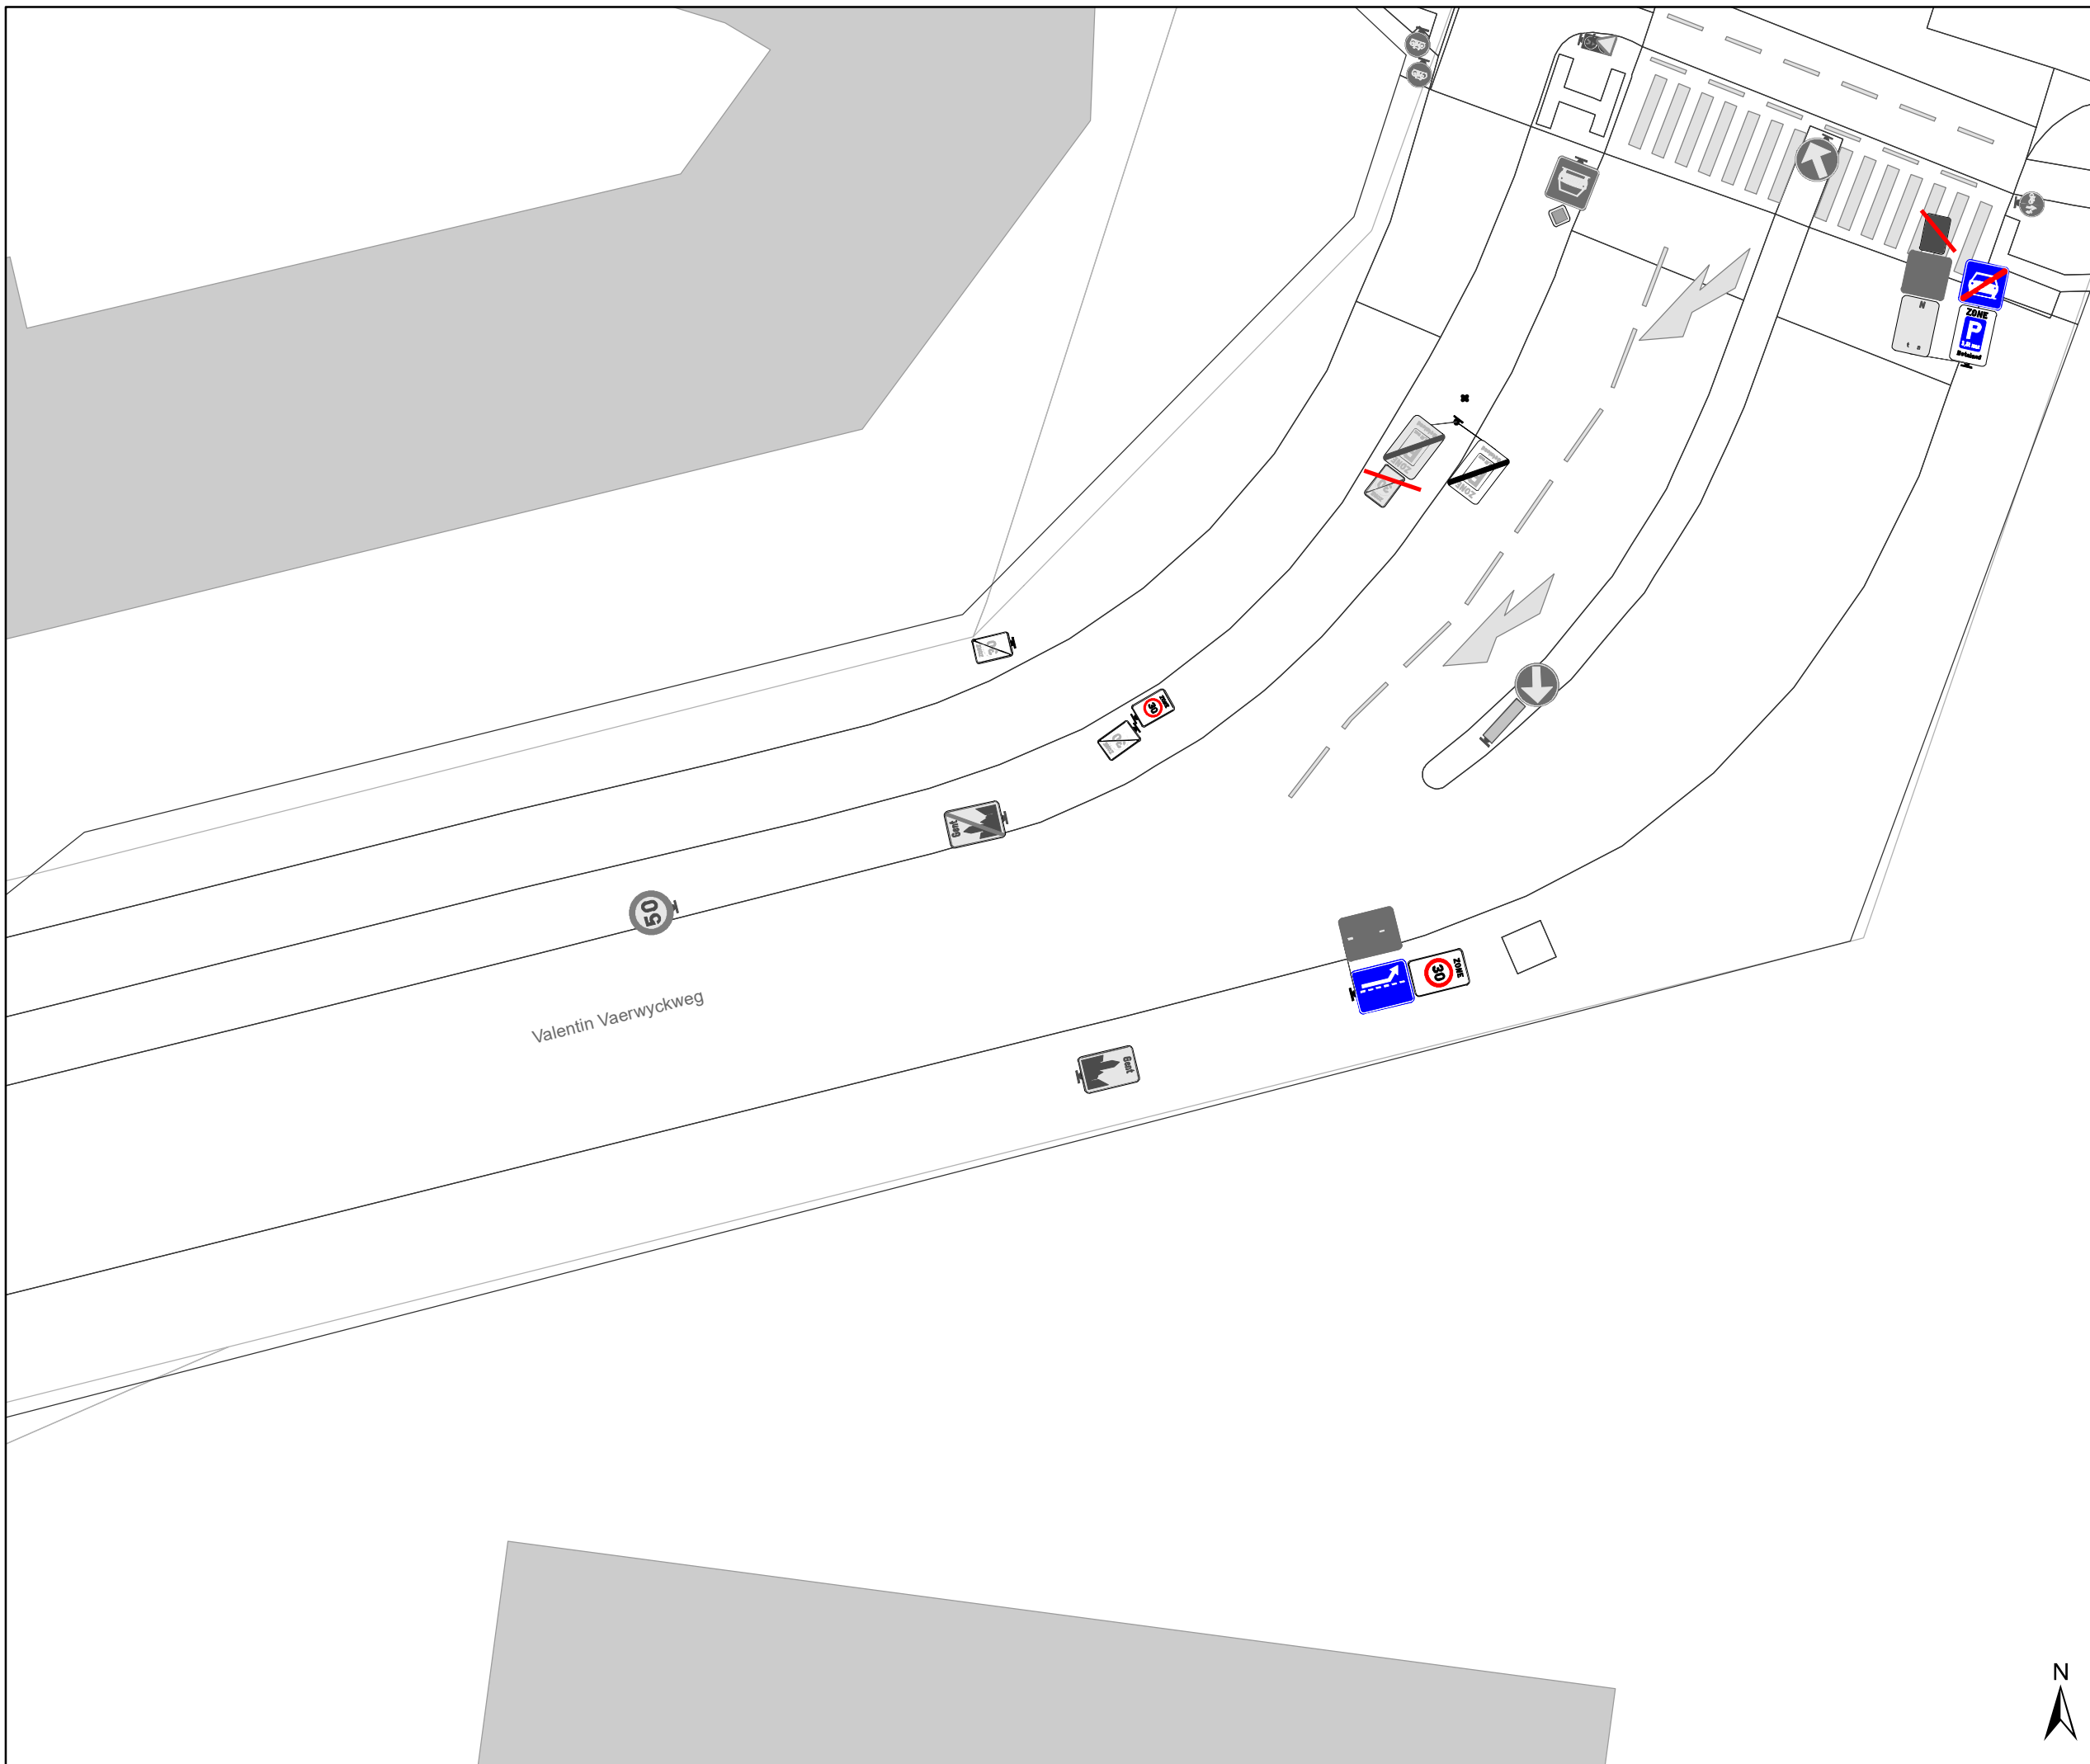

Legende

-  Bestaande verkeersborden
-  Geplande verkeersborden
-  Te verwijderen verkeersborden
-  Bestaande wegmarkeringen
-  Geplande wegmarkeringen
-  Behoort tot dit dossier

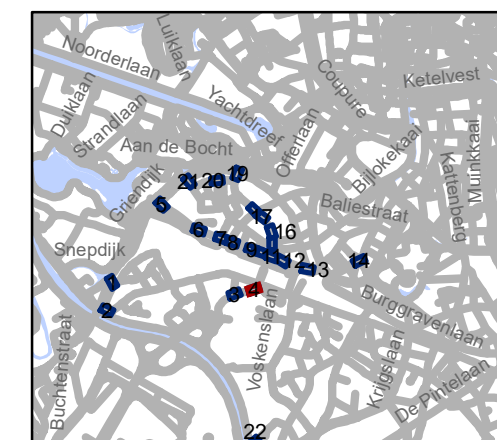


gent: Mobiliteitsbedrijf stad Gent
Verkeerstechnische taken

Stationsbuurt-Noord en -Zuid Zone 30


Dossiernummer P-202936

DATUM	SCHAAL	PLAN	P FORMAAT
3/06/2021	1/250	4/23	A3

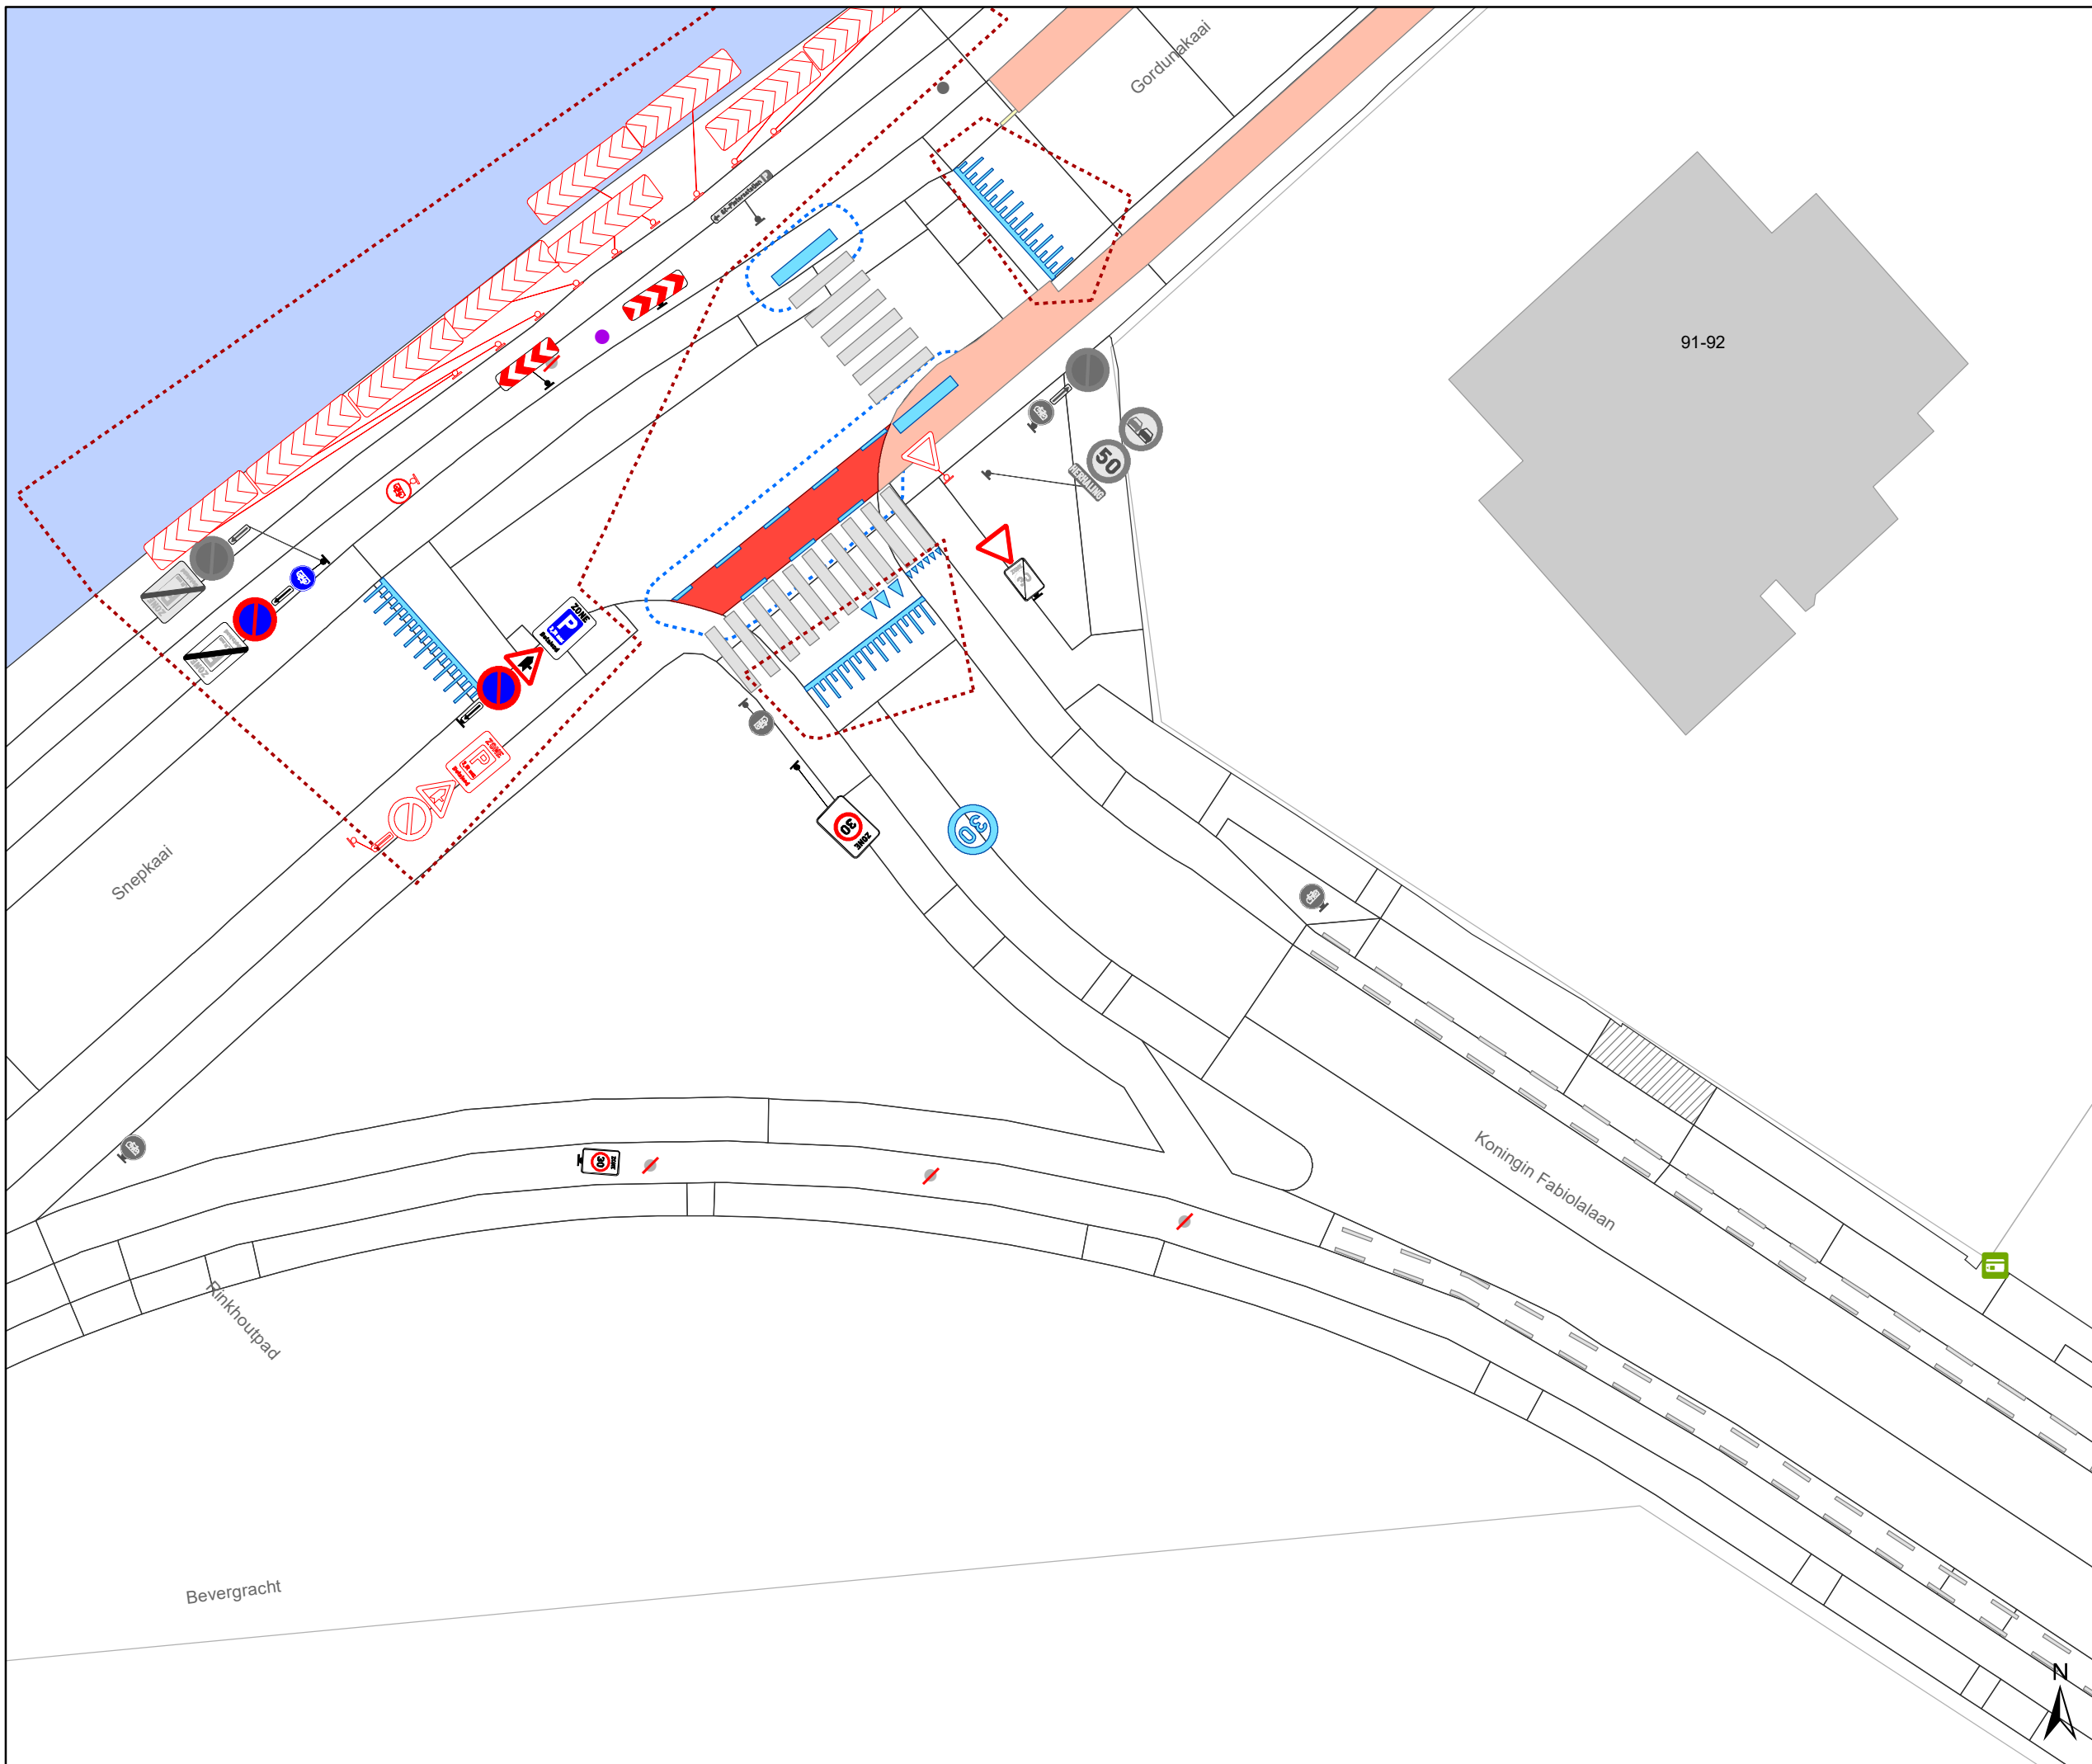

Legende

-  Bestaande verkeersborden
-  Geplande verkeersborden
-  Te verwijderen verkeersborden
-  Bestaande wegmarkeringen
-  Geplande wegmarkeringen
-  Behoort tot dit dossier

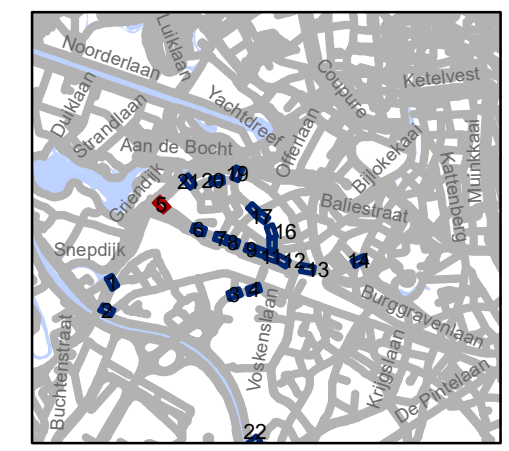

gent: Mobiliteitsbedrijf stad Gent
Verkeerstechnische taken



Stationsbuurt-Noord en -Zuid Zone 30

Dossiernummer P-202936

DATUM	SCHAAL	PLAN	P FORMAAT
3/06/2021	1/250	5/23	A3

Legende

-  Bestaande verkeersborden
-  Geplande verkeersborden
-  Te verwijderen verkeersborden
-  Bestaande wegmarkeringen
-  Geplande wegmarkeringen
-  Behoort tot dit dossier

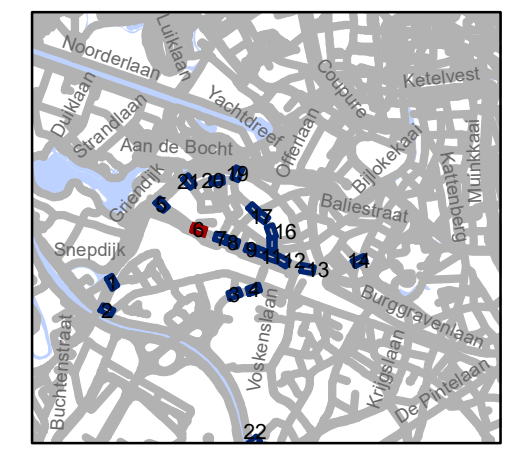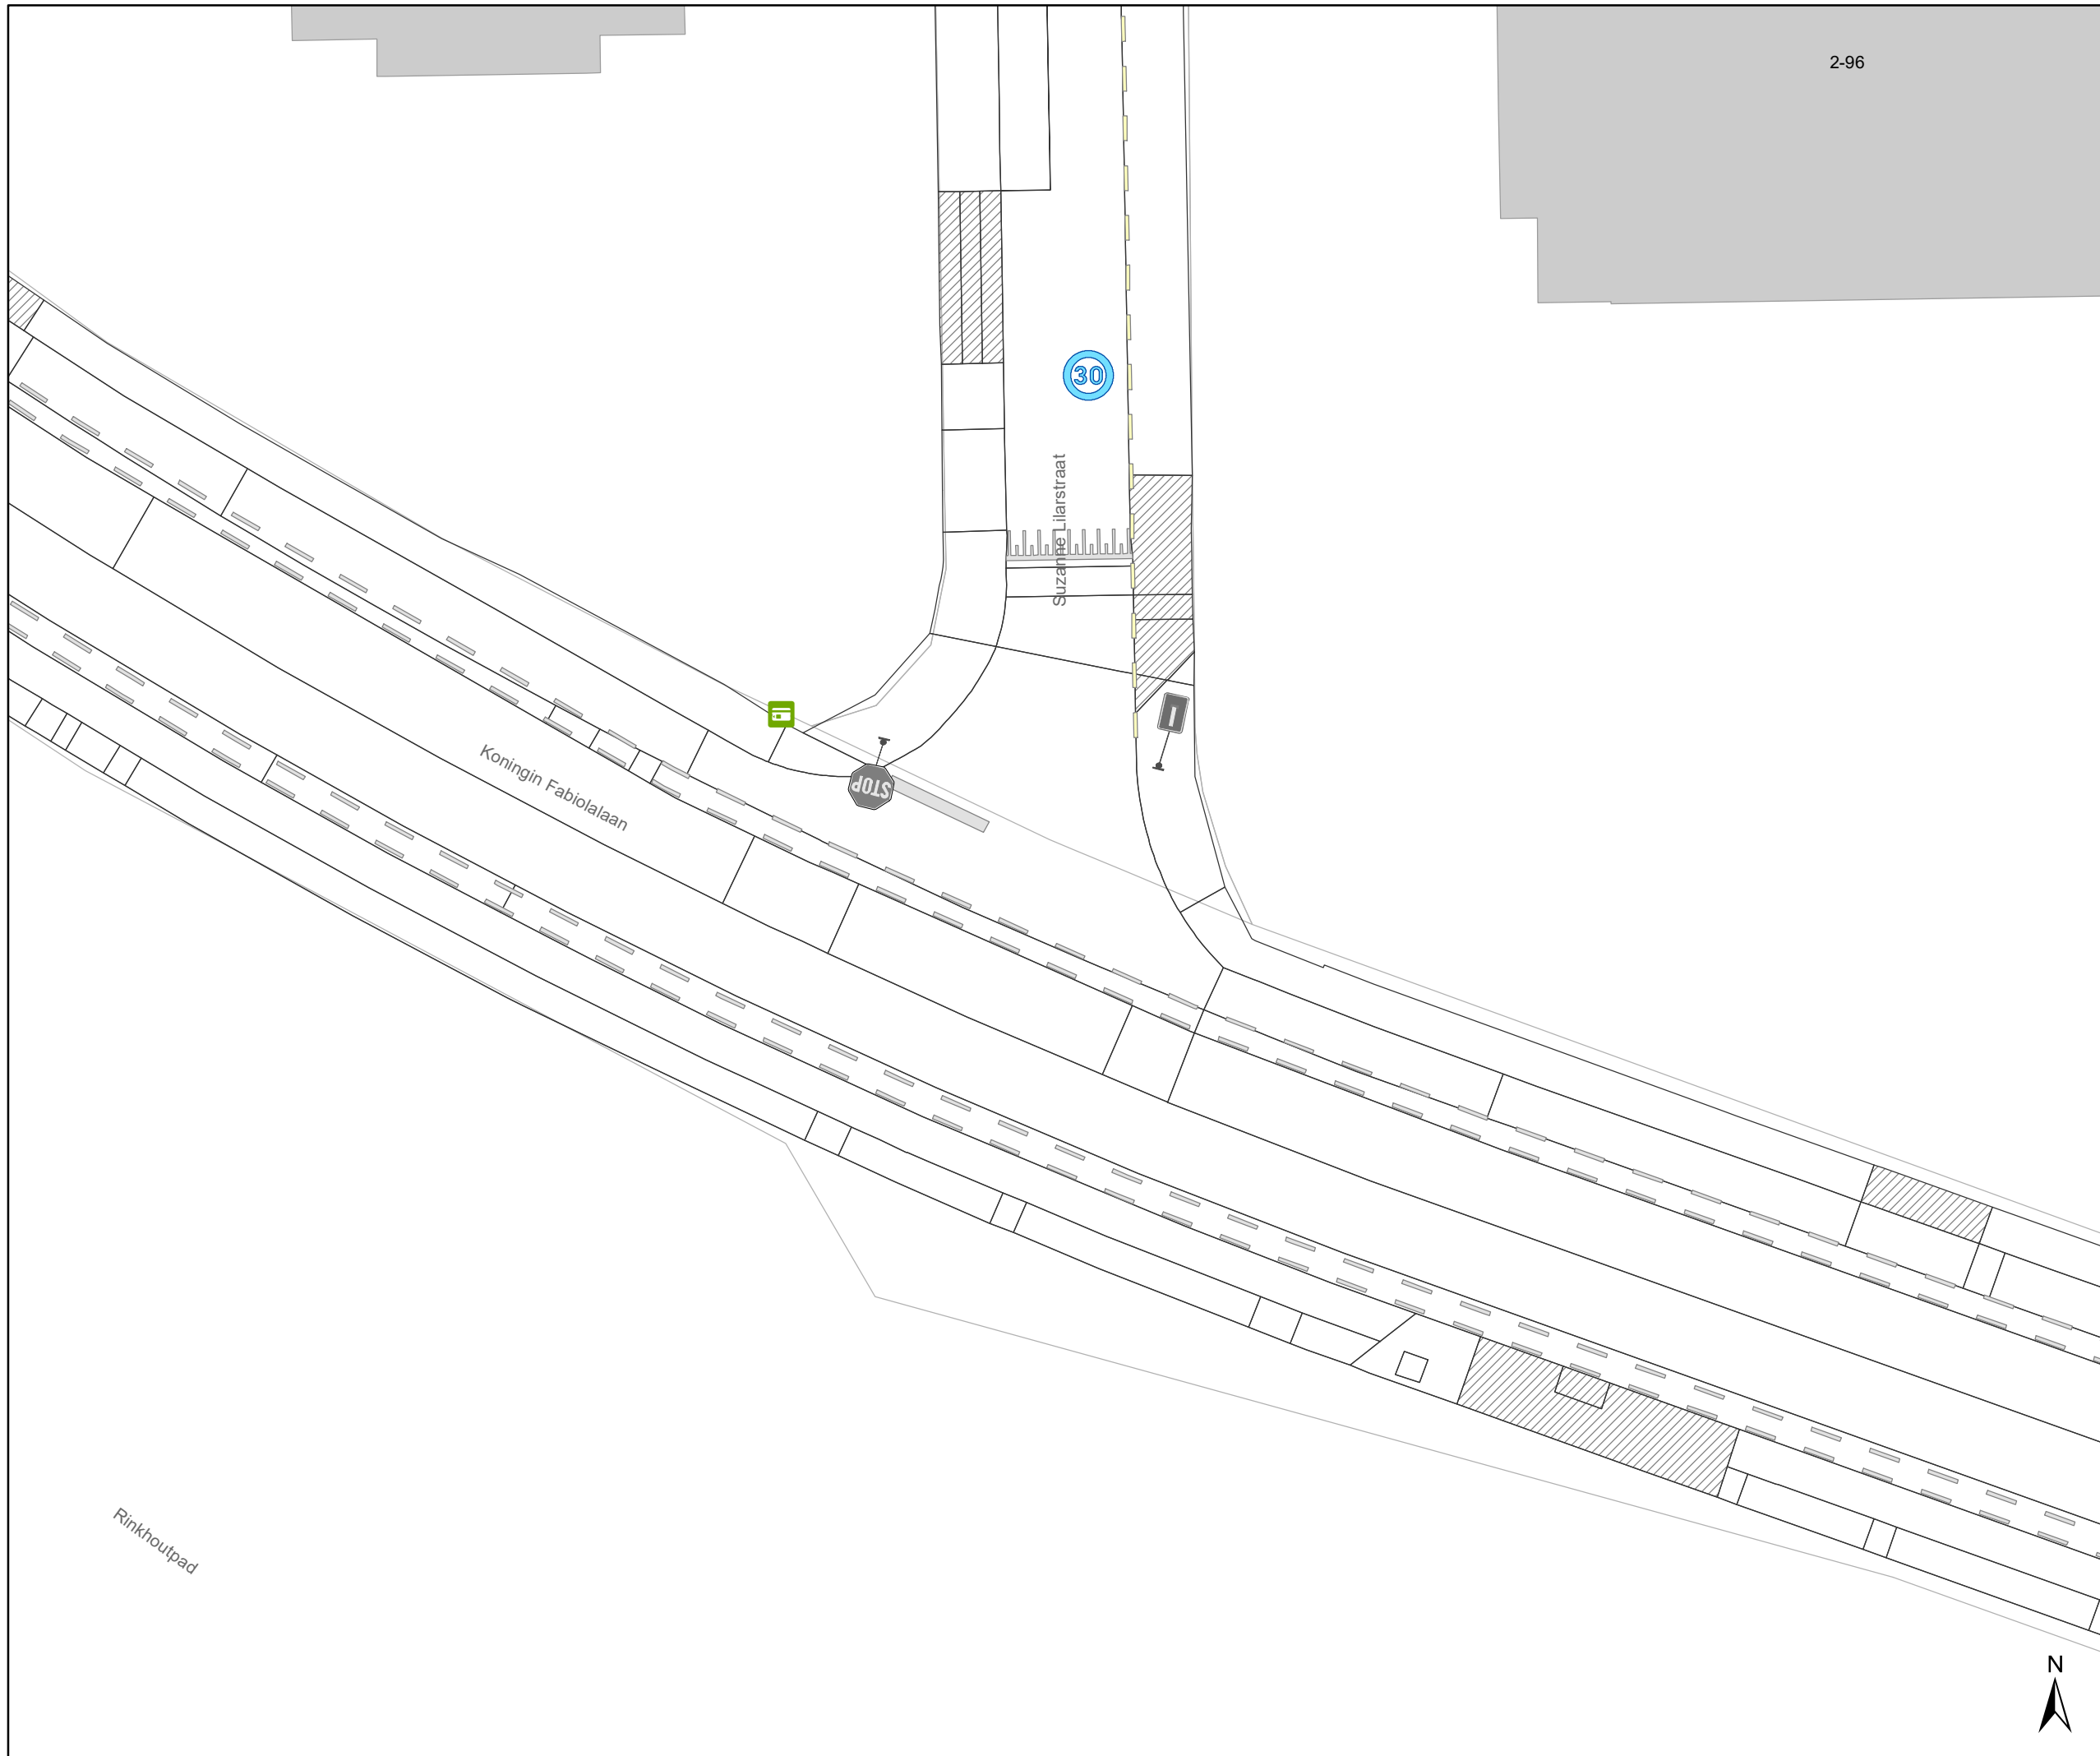


gent: Mobiliteitsbedrijf stad Gent
Verkeerstechnische taken

Stationsbuurt-Noord en -Zuid Zone 30


Dossiernummer P-202936

DATUM	SCHAAL	PLAN	P FORMAAT
3/06/2021	1/250	6/23	A3

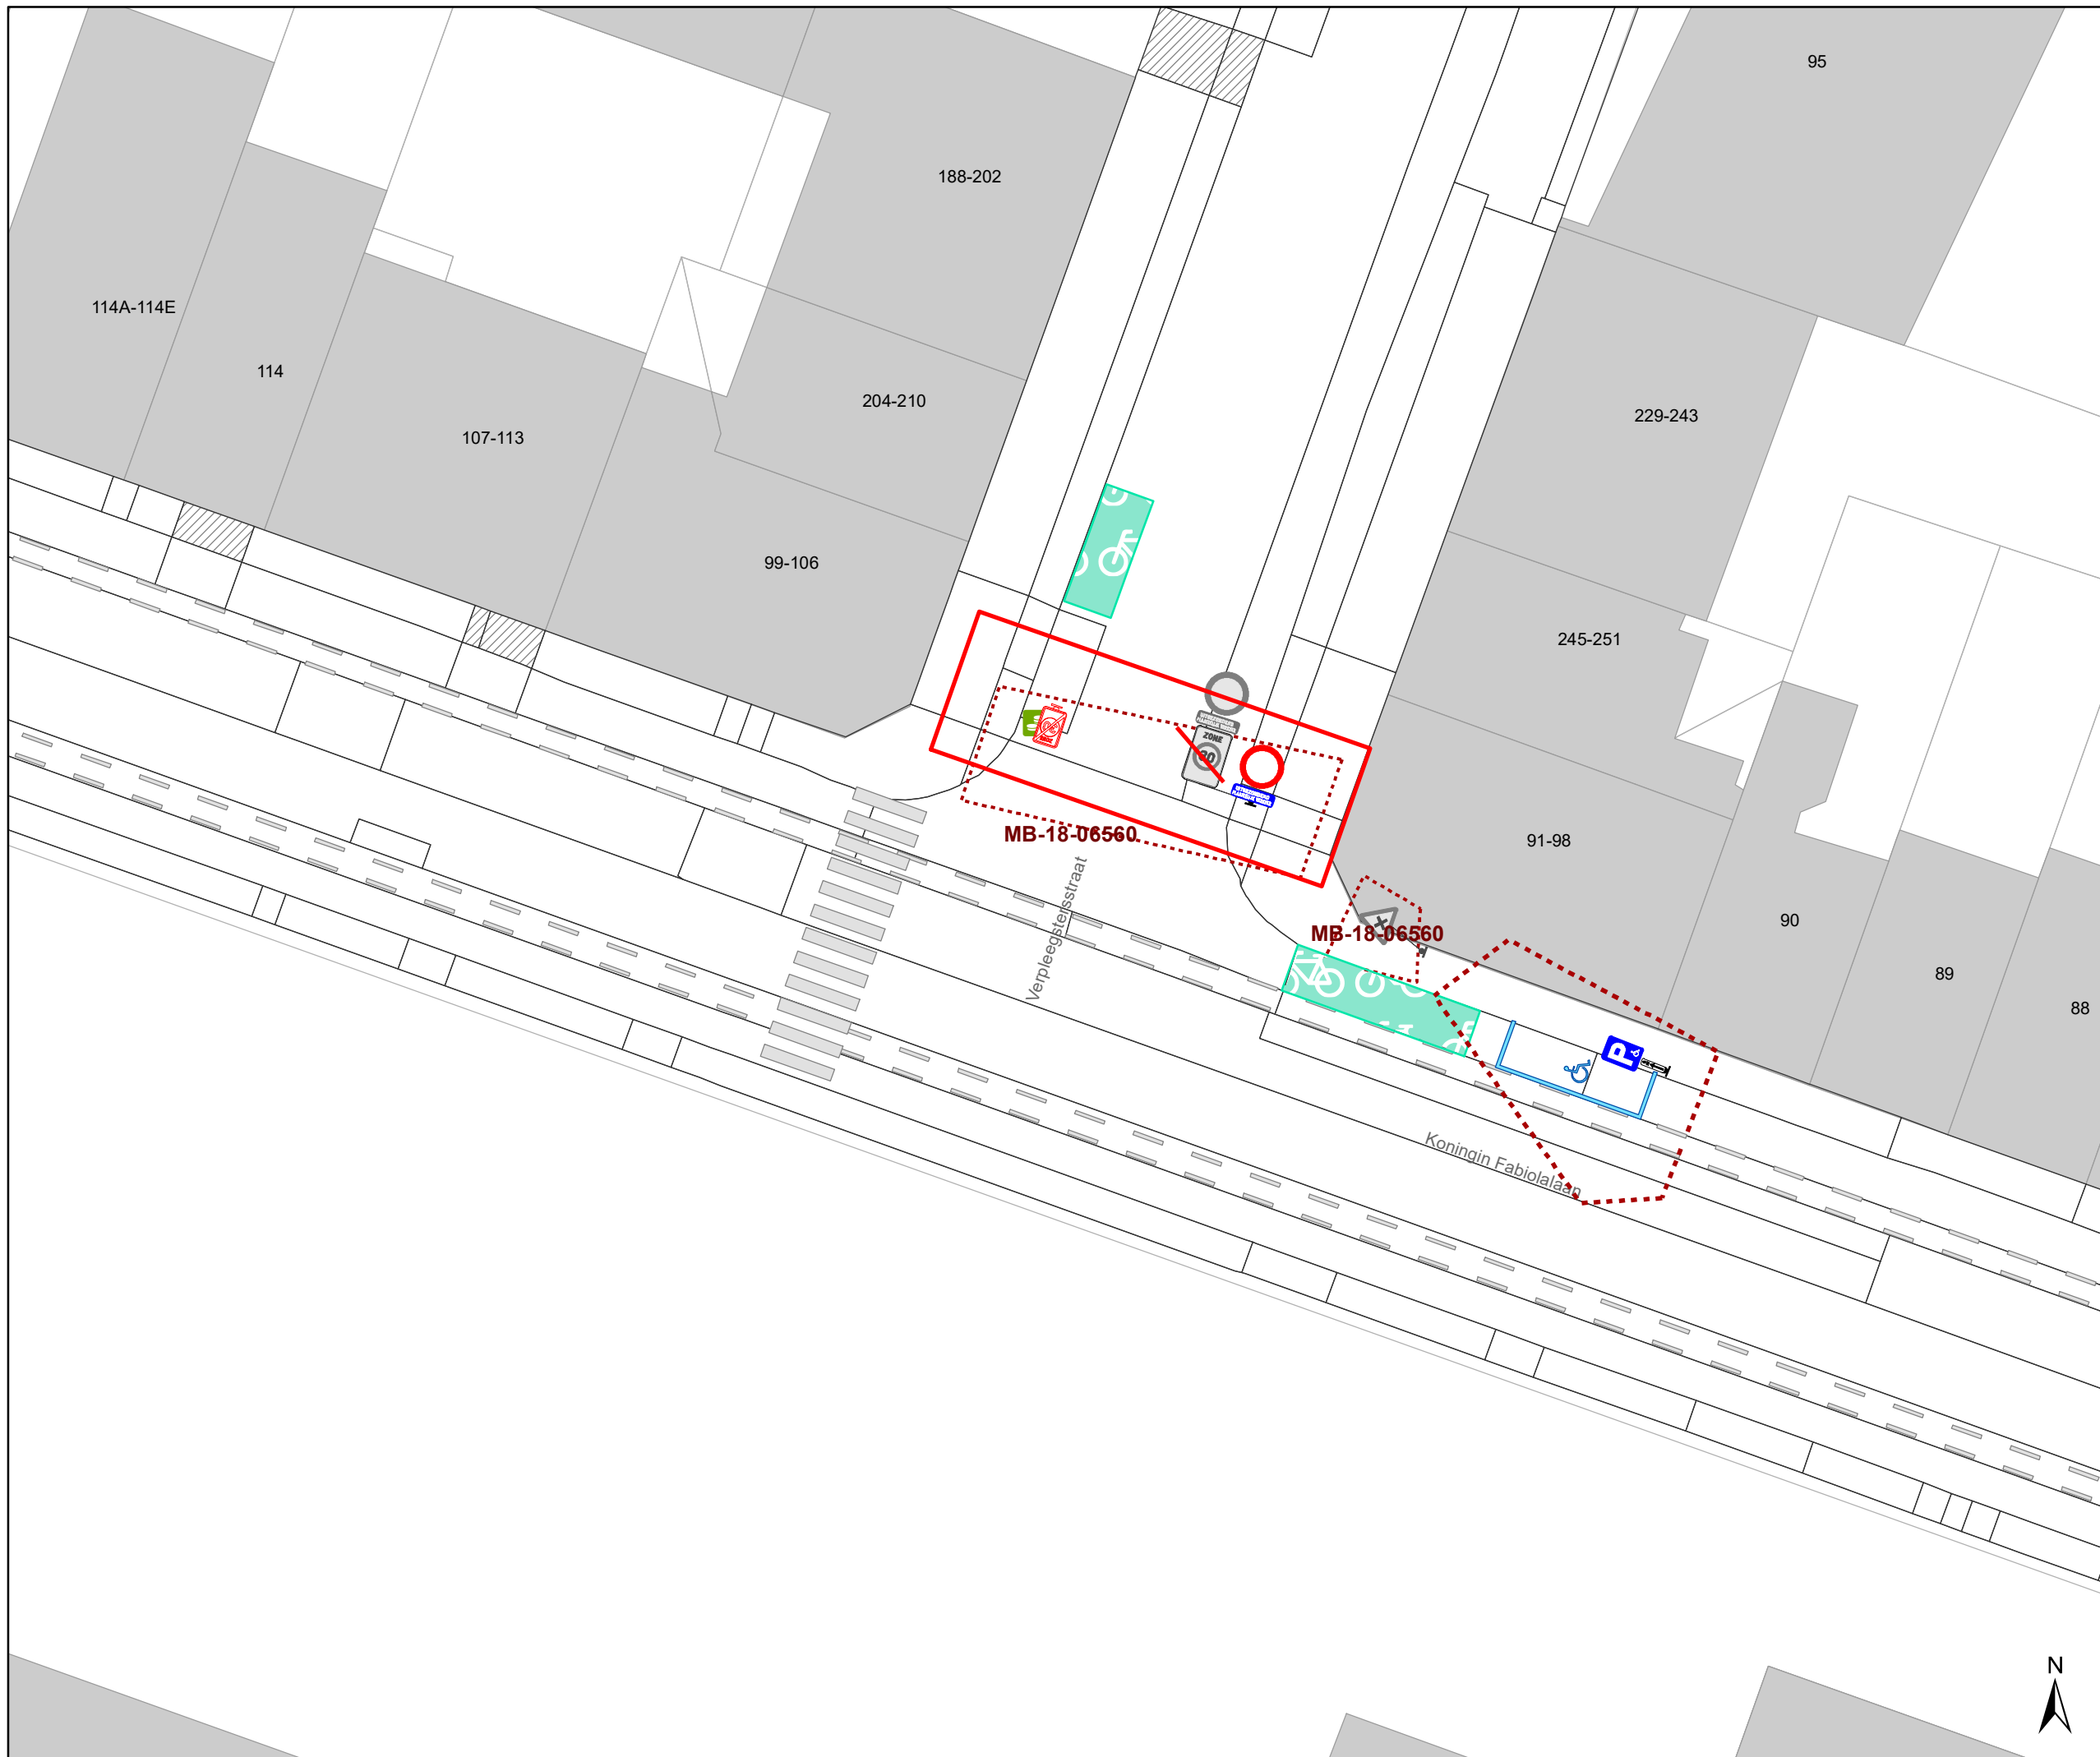

Legende

-  Bestaande verkeersborden
-  Geplande verkeersborden
-  Te verwijderen verkeersborden
-  Bestaande wegmarkeringen
-  Geplande wegmarkeringen
-  Behoort tot dit dossier

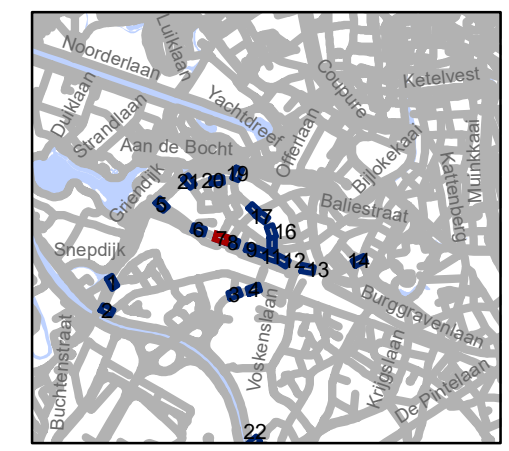


gent: Mobiliteitsbedrijf stad Gent
Verkeerstechnische taken

**Stationsbuurt-Noord en -Zuid
Zone 30**


Dossiernummer P-202936

DATUM	SCHAAL	PLAN	P FORMAAT
3/06/2021	1/250	7/23	A3



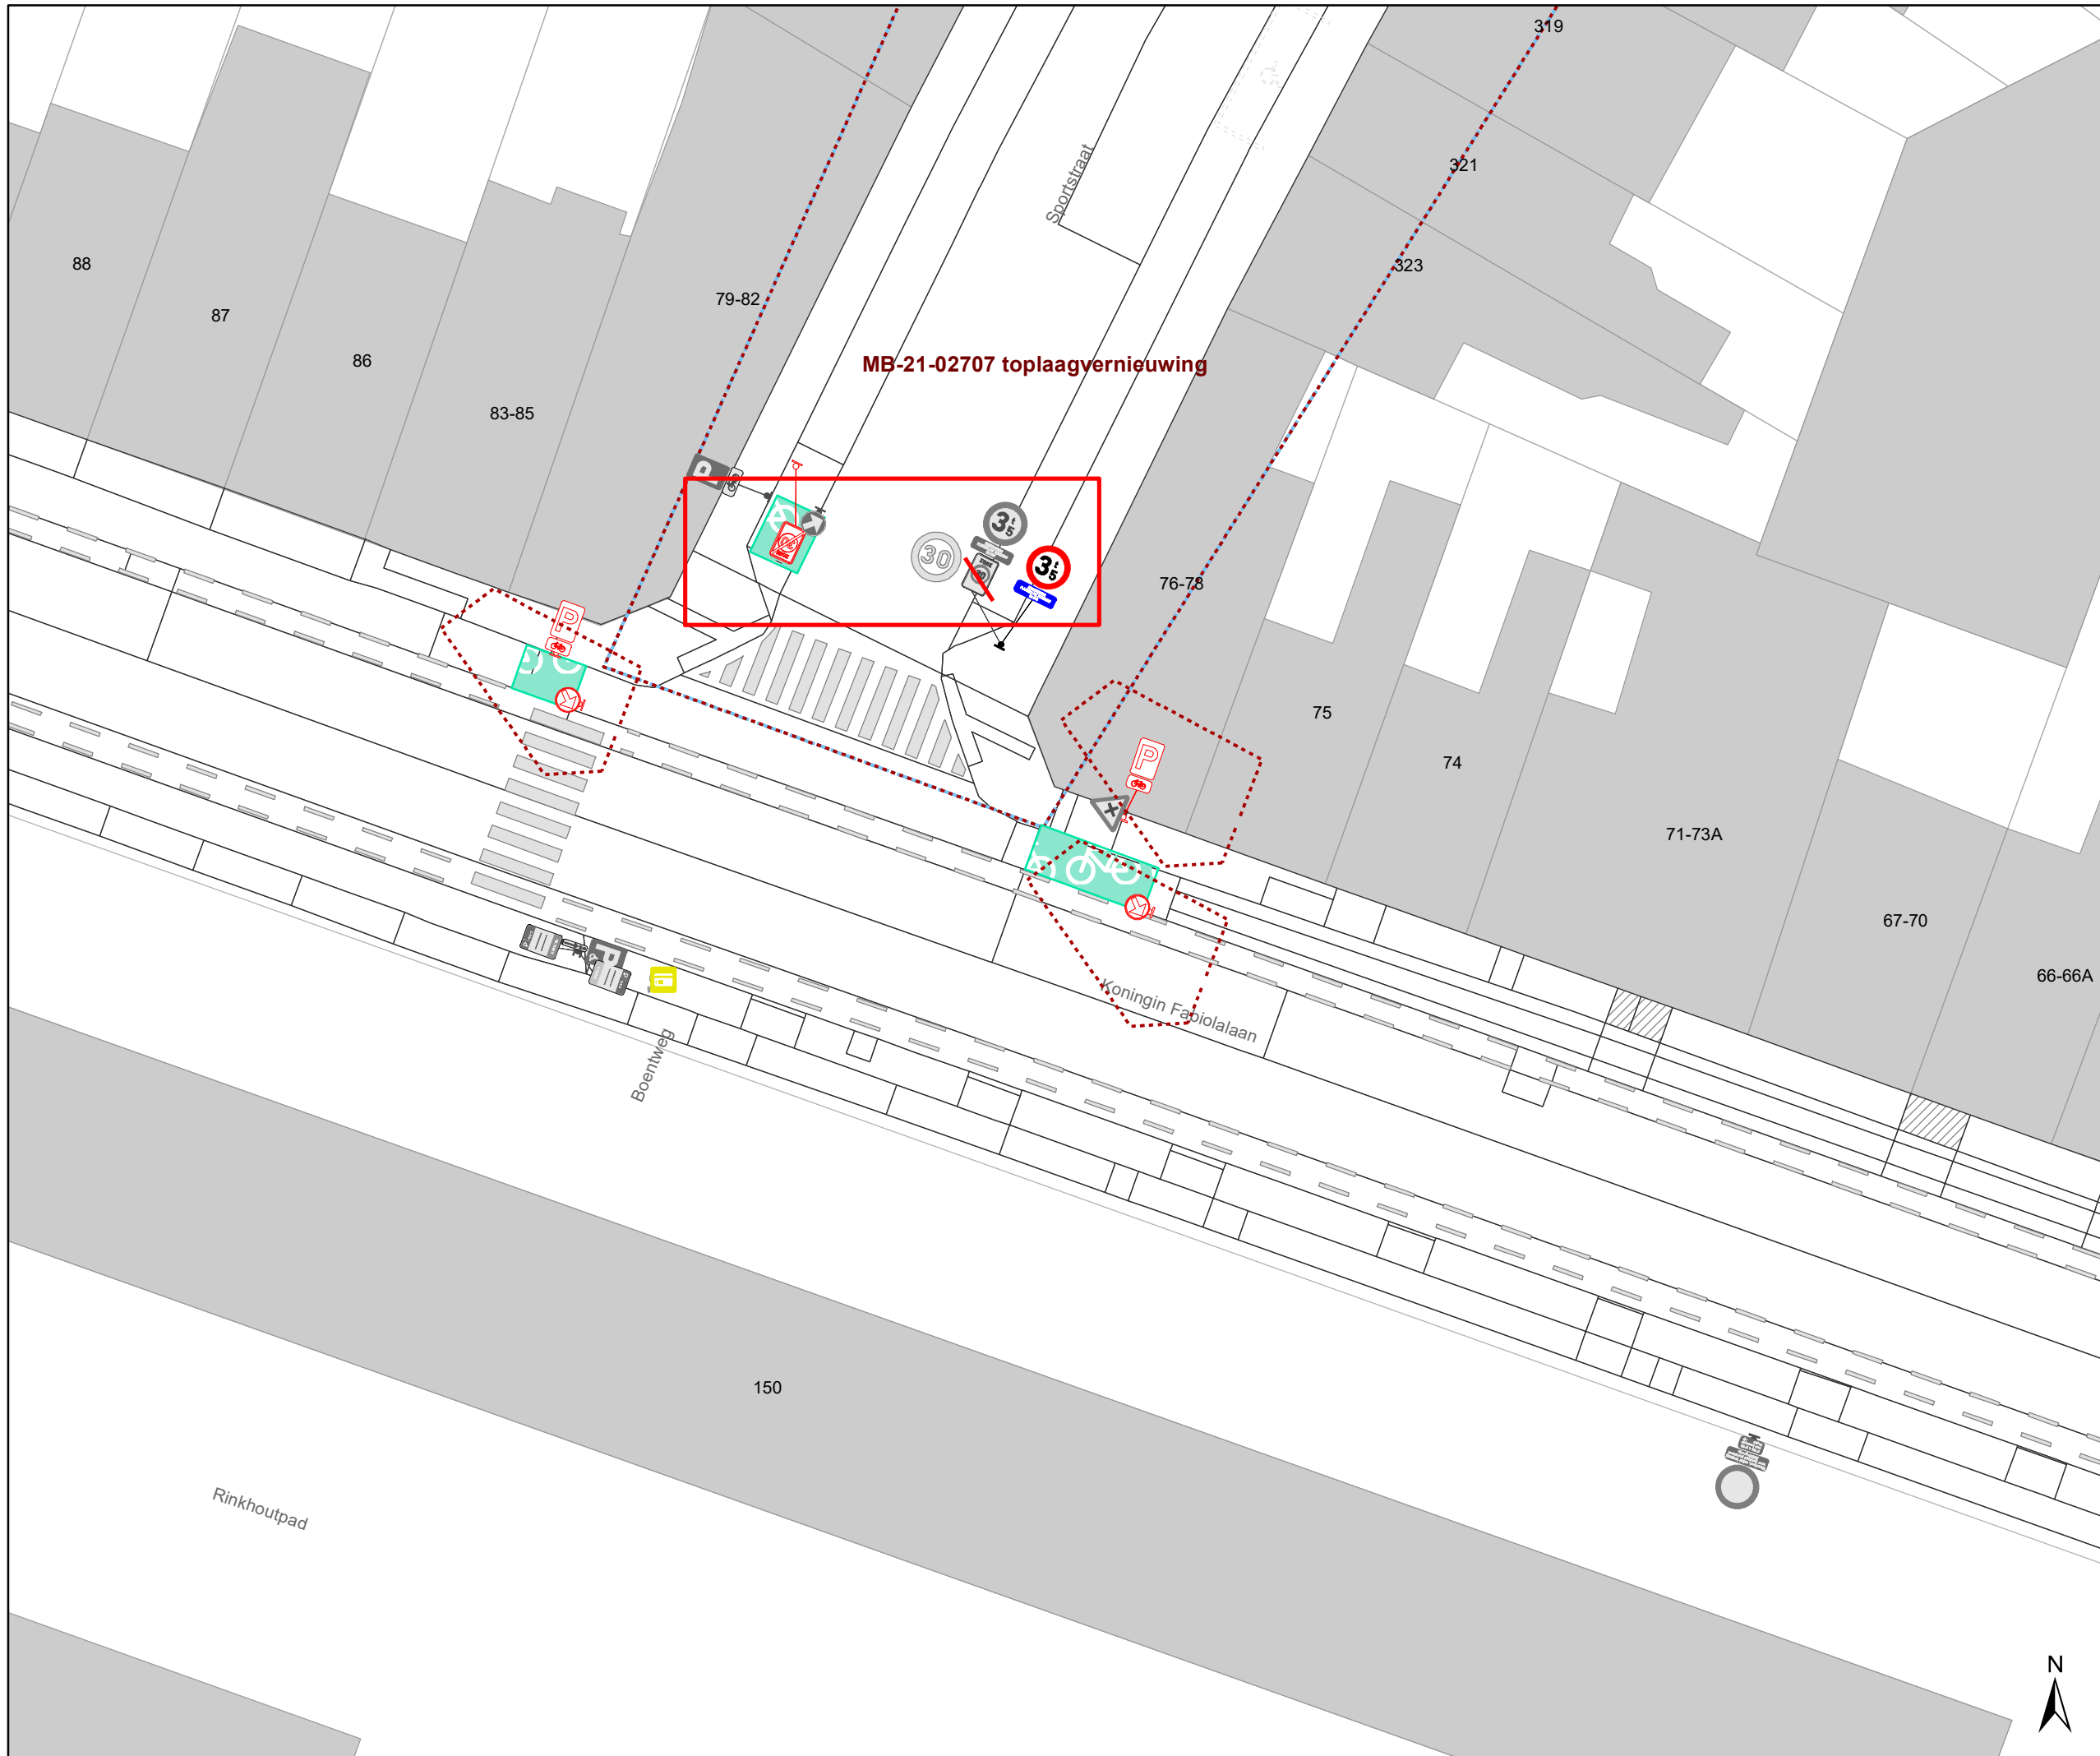

- ### Legende
- Bestaande verkeersborden
 - Geplande verkeersborden
 - Te verwijderen verkeersborden
 - Bestaande wegmarkeringen
 - Geplande wegmarkeringen
 - Behoort tot dit dossier

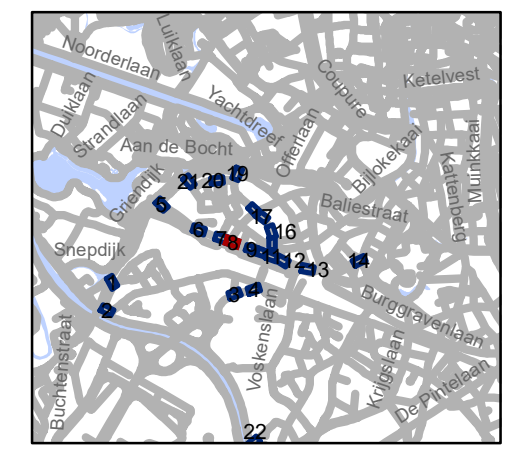


gent: Mobiliteitsbedrijf stad Gent
Verkeerstechnische taken

**Stationsbuurt-Noord en -Zuid
Zone 30**


Dossiernummer P-202936

DATUM	SCHAAL	PLAN	P FORMAAT
3/06/2021	1/250	8/23	A3

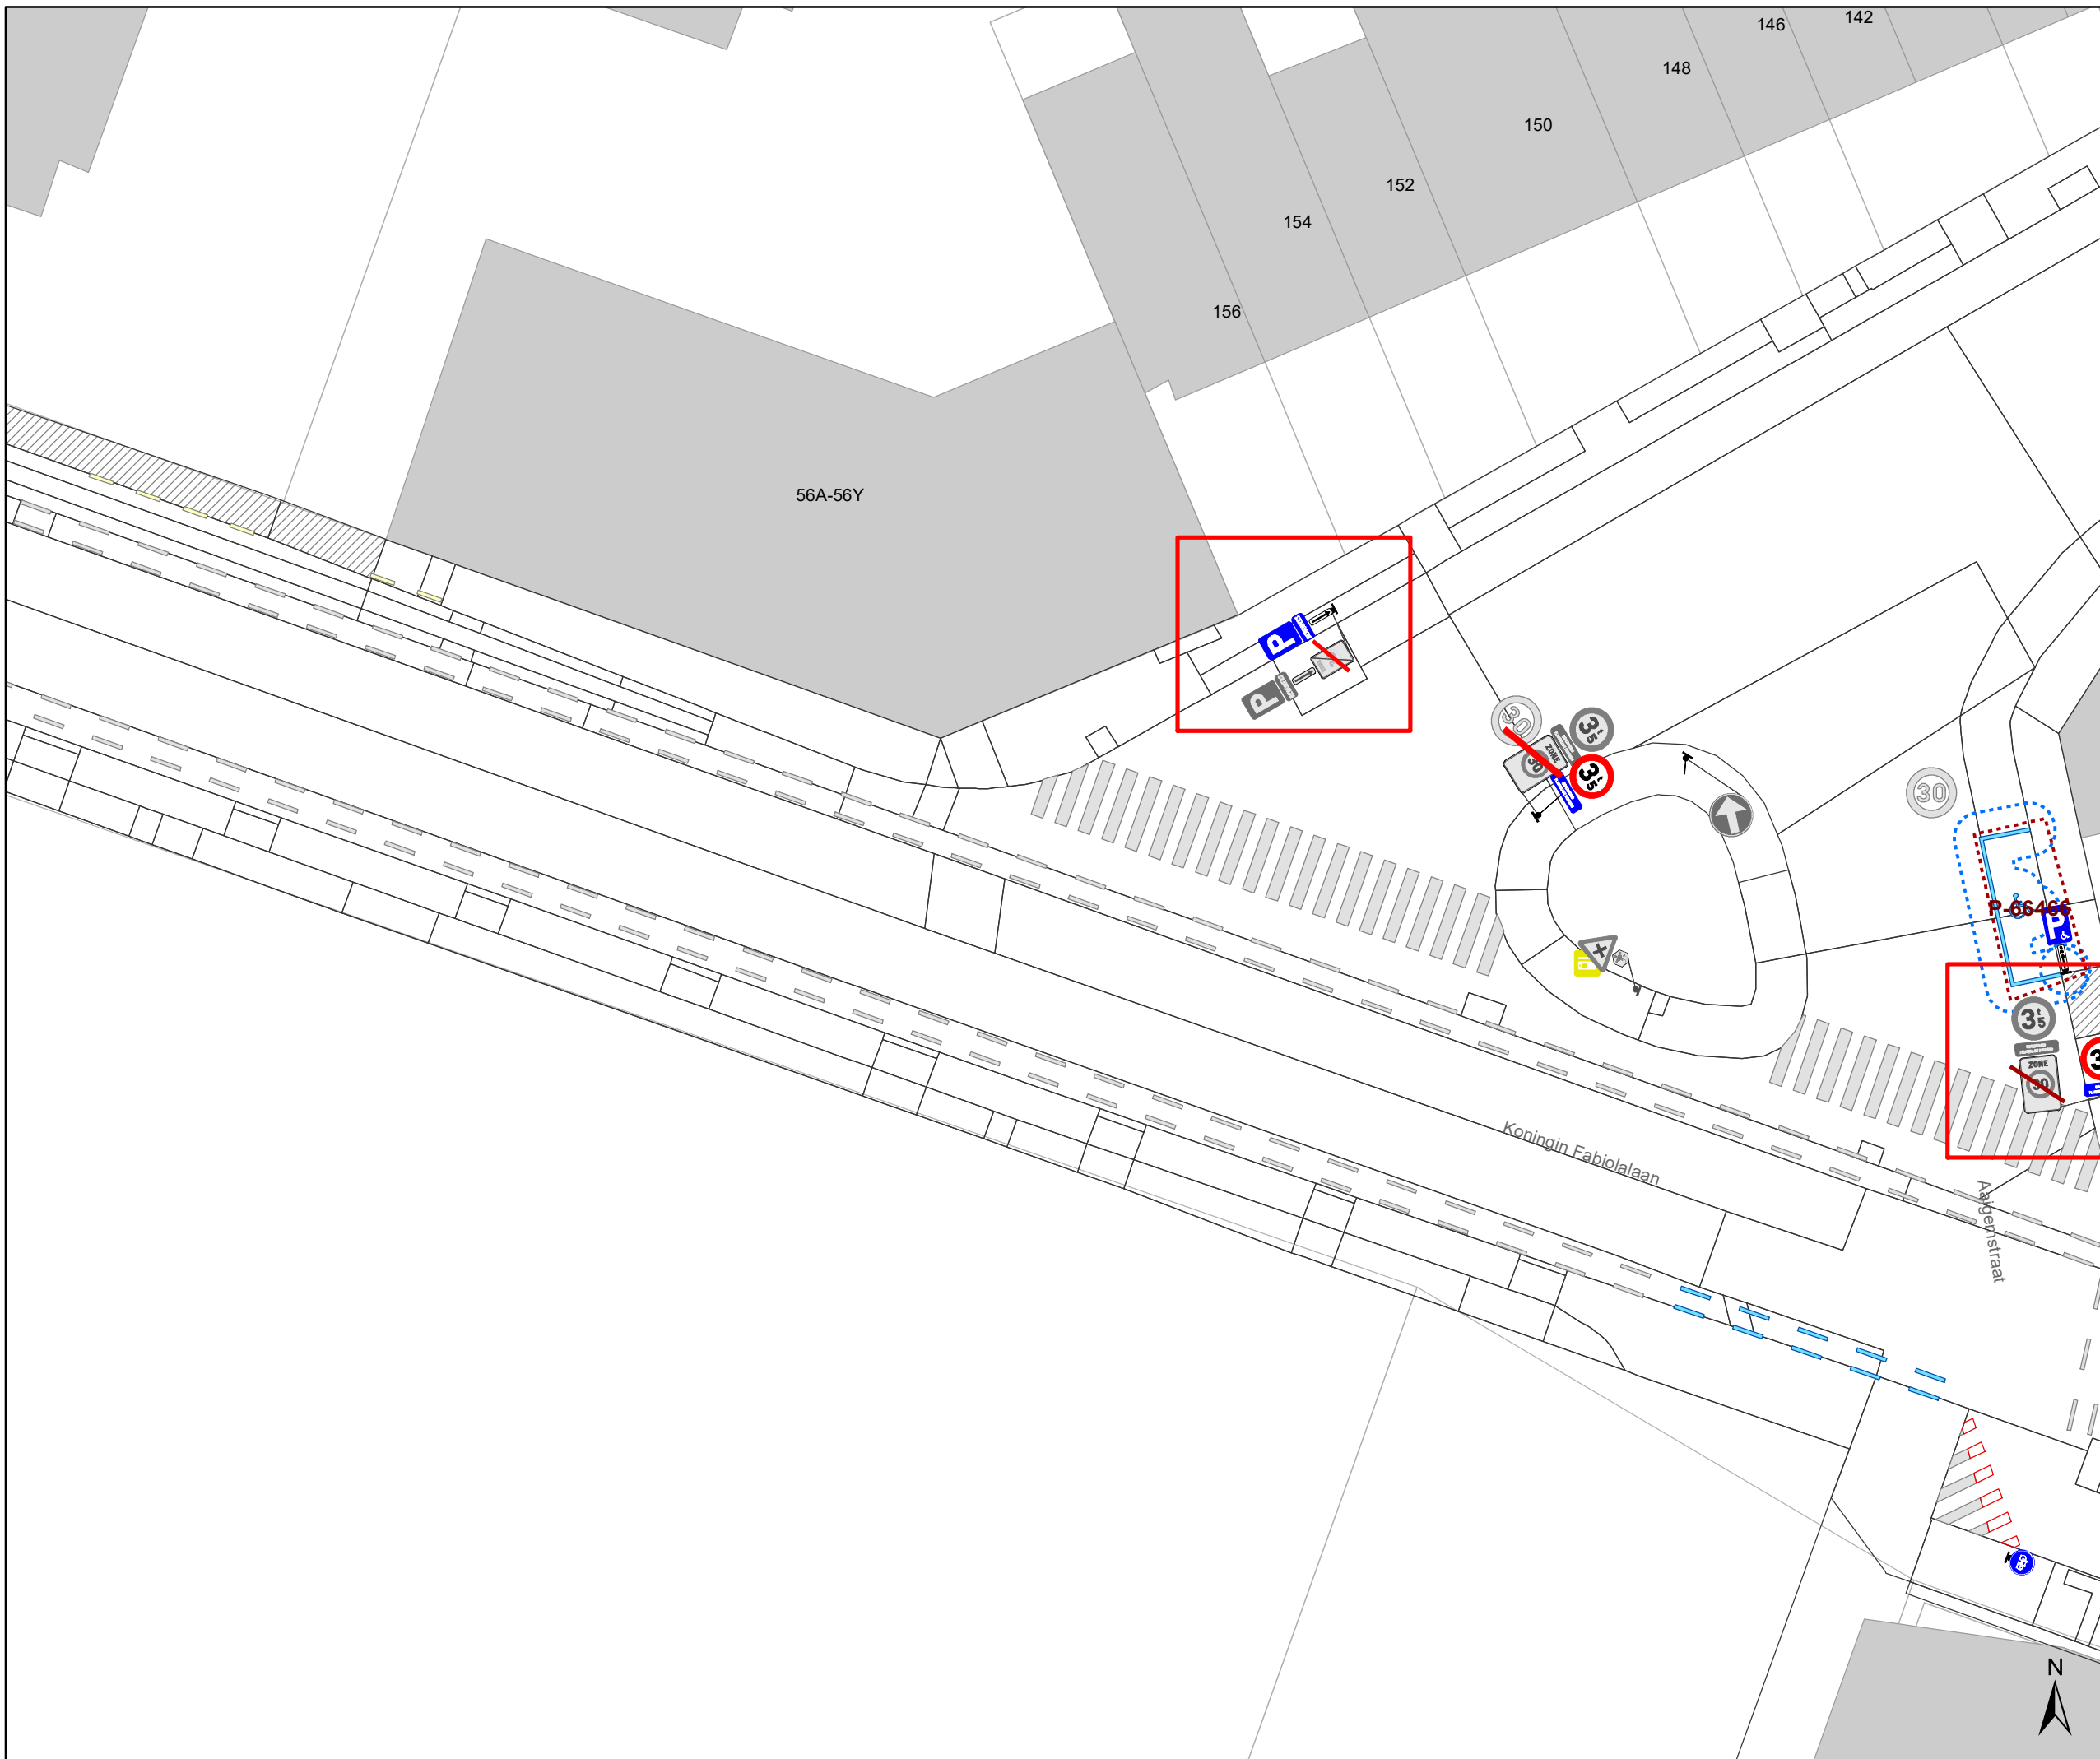

Legende

-  Bestaande verkeersborden
-  Geplande verkeersborden
-  Te verwijderen verkeersborden
-  Bestaende wegmarkeringen
-  Geplande wegmarkeringen
-  Behoort tot dit dossier

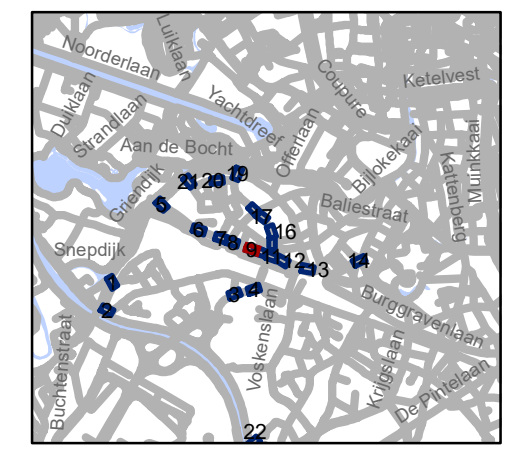


gent: Mobiliteitsbedrijf stad Gent
Verkeerstechnische taken

**Stationsbuurt-Noord en -Zuid
Zone 30**


Dossiernummer P-202936

DATUM	SCHAAL	PLAN	P FORMAAT
3/06/2021	1/250	9/23	A3

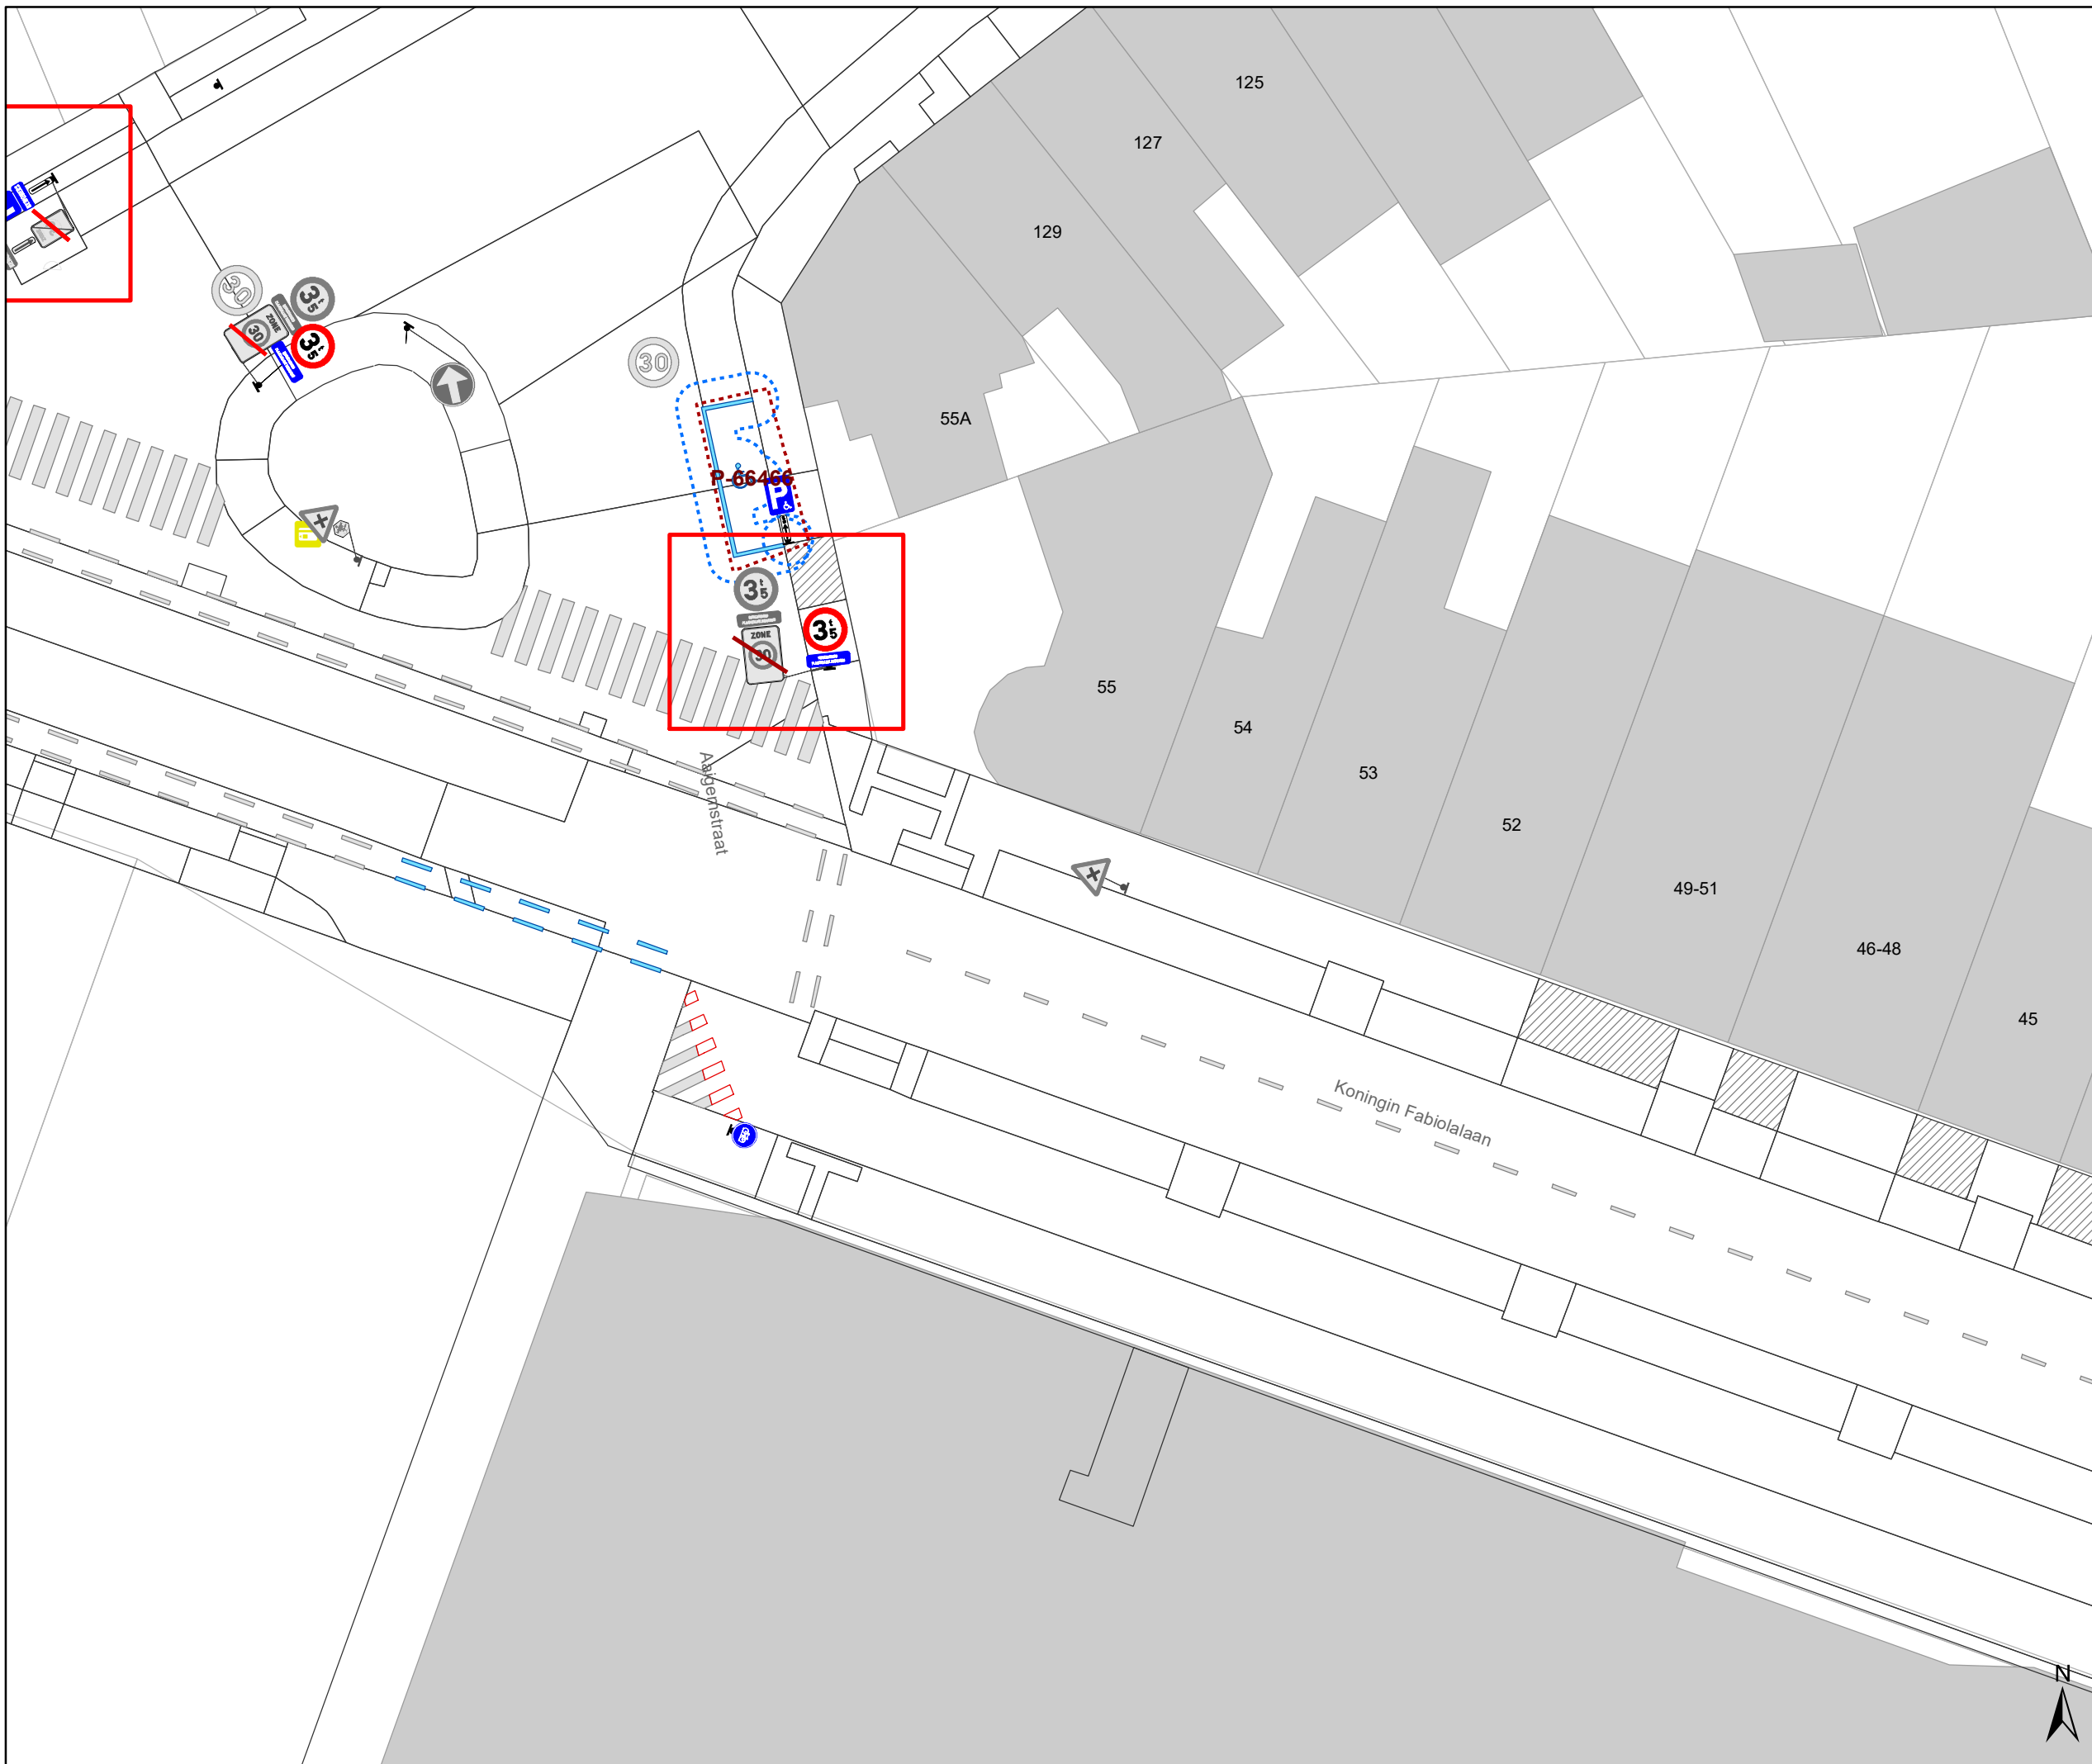

Legende


-  Bestaande verkeersborden
-  Geplande verkeersborden
-  Te verwijderen verkeersborden
-  Bestaande wegmarkeringen
-  Geplande wegmarkeringen
-  Behoort tot dit dossier

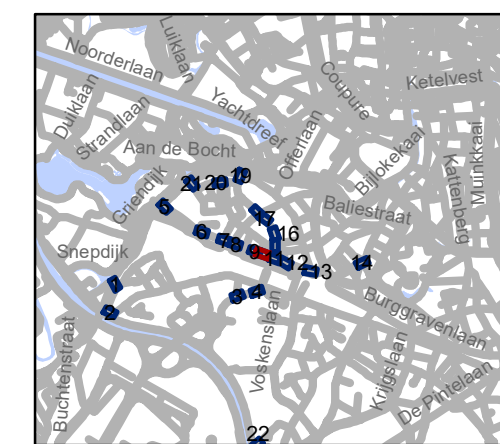

gent: Mobiliteitsbedrijf stad Gent
Verkeerstechnische taken


Stationsbuurt-Noord en -Zuid Zone 30

Dossiernummer P-202936			
DATUM	SCHAAL	PLAN	P FORMAAT
3/06/2021	1/250	10/23	A3

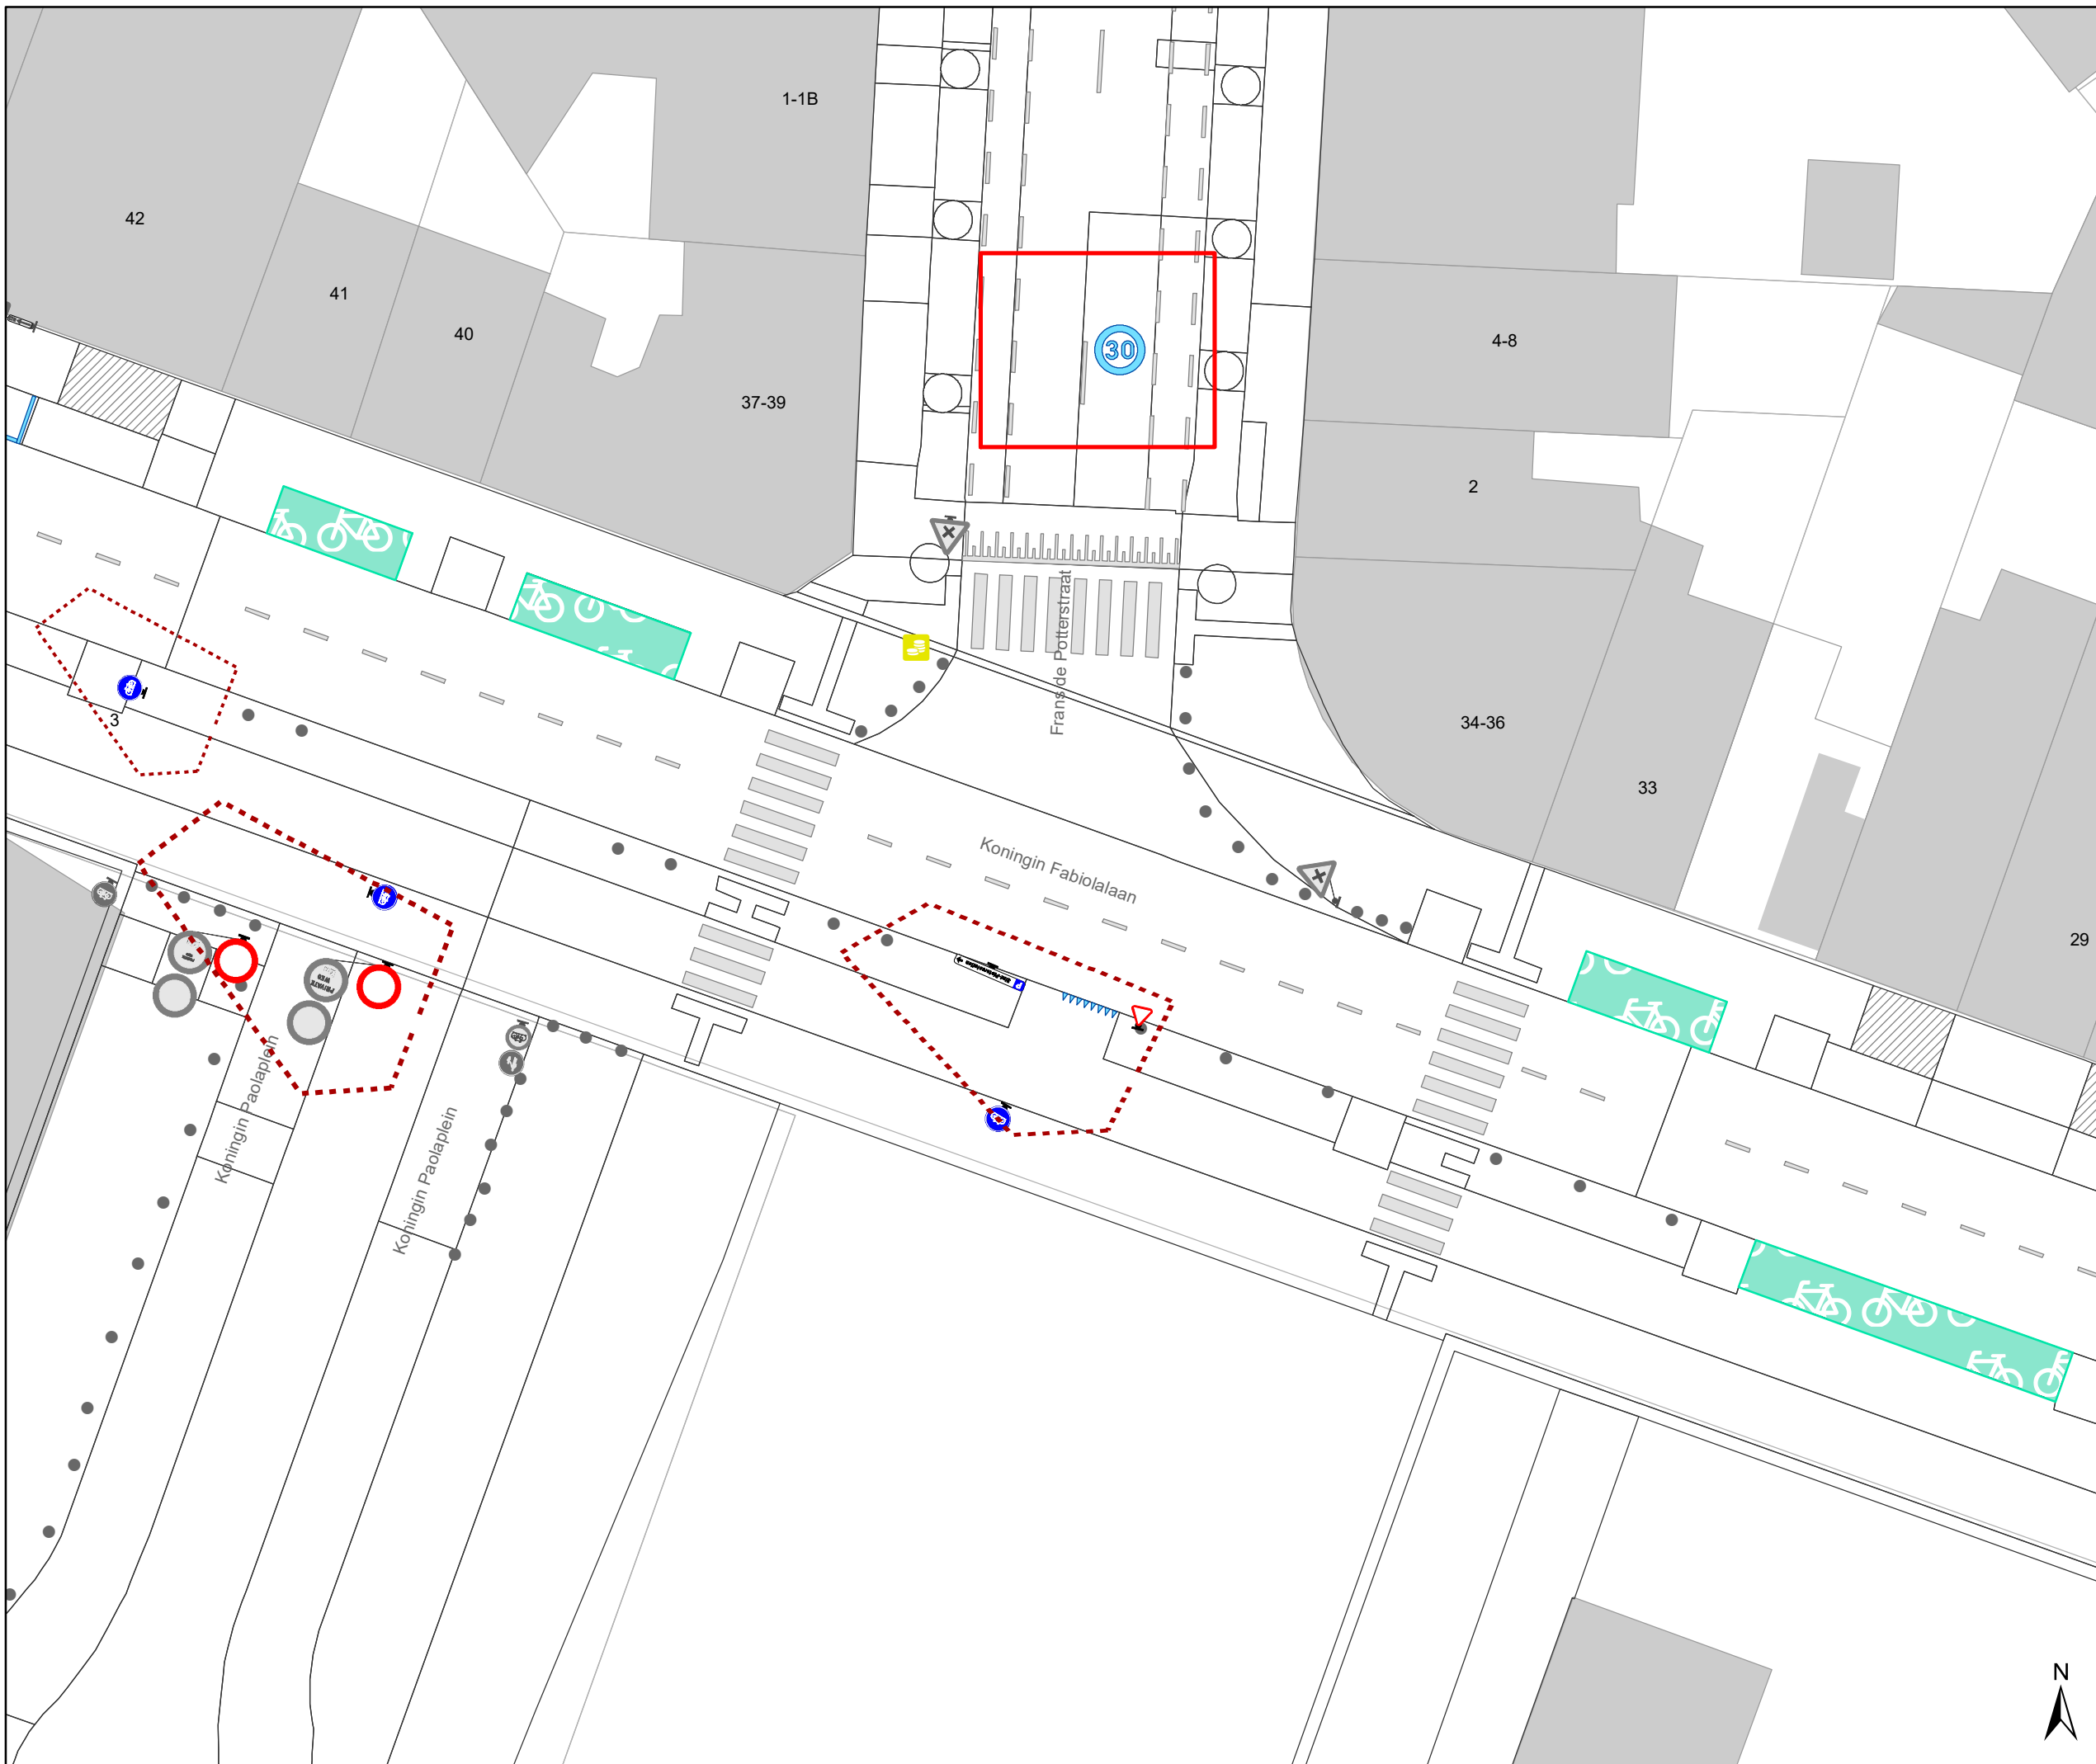

Legende

-  Bestaande verkeersborden
-  Geplande verkeersborden
-  Te verwijderen verkeersborden
-  Bestaande wegmarkeringen
-  Geplande wegmarkeringen
-  Behoort tot dit dossier

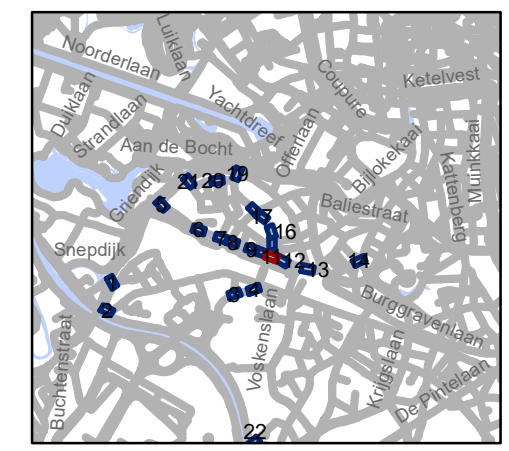


gent: Mobiliteitsbedrijf stad Gent
Verkeerstechnische taken

**Stationsbuurt-Noord en -Zuid
Zone 30**

Dossiernummer P-202936


DATUM	SCHAAL	PLAN	P FORMAAT
3/06/2021	1/250	11/23	A3



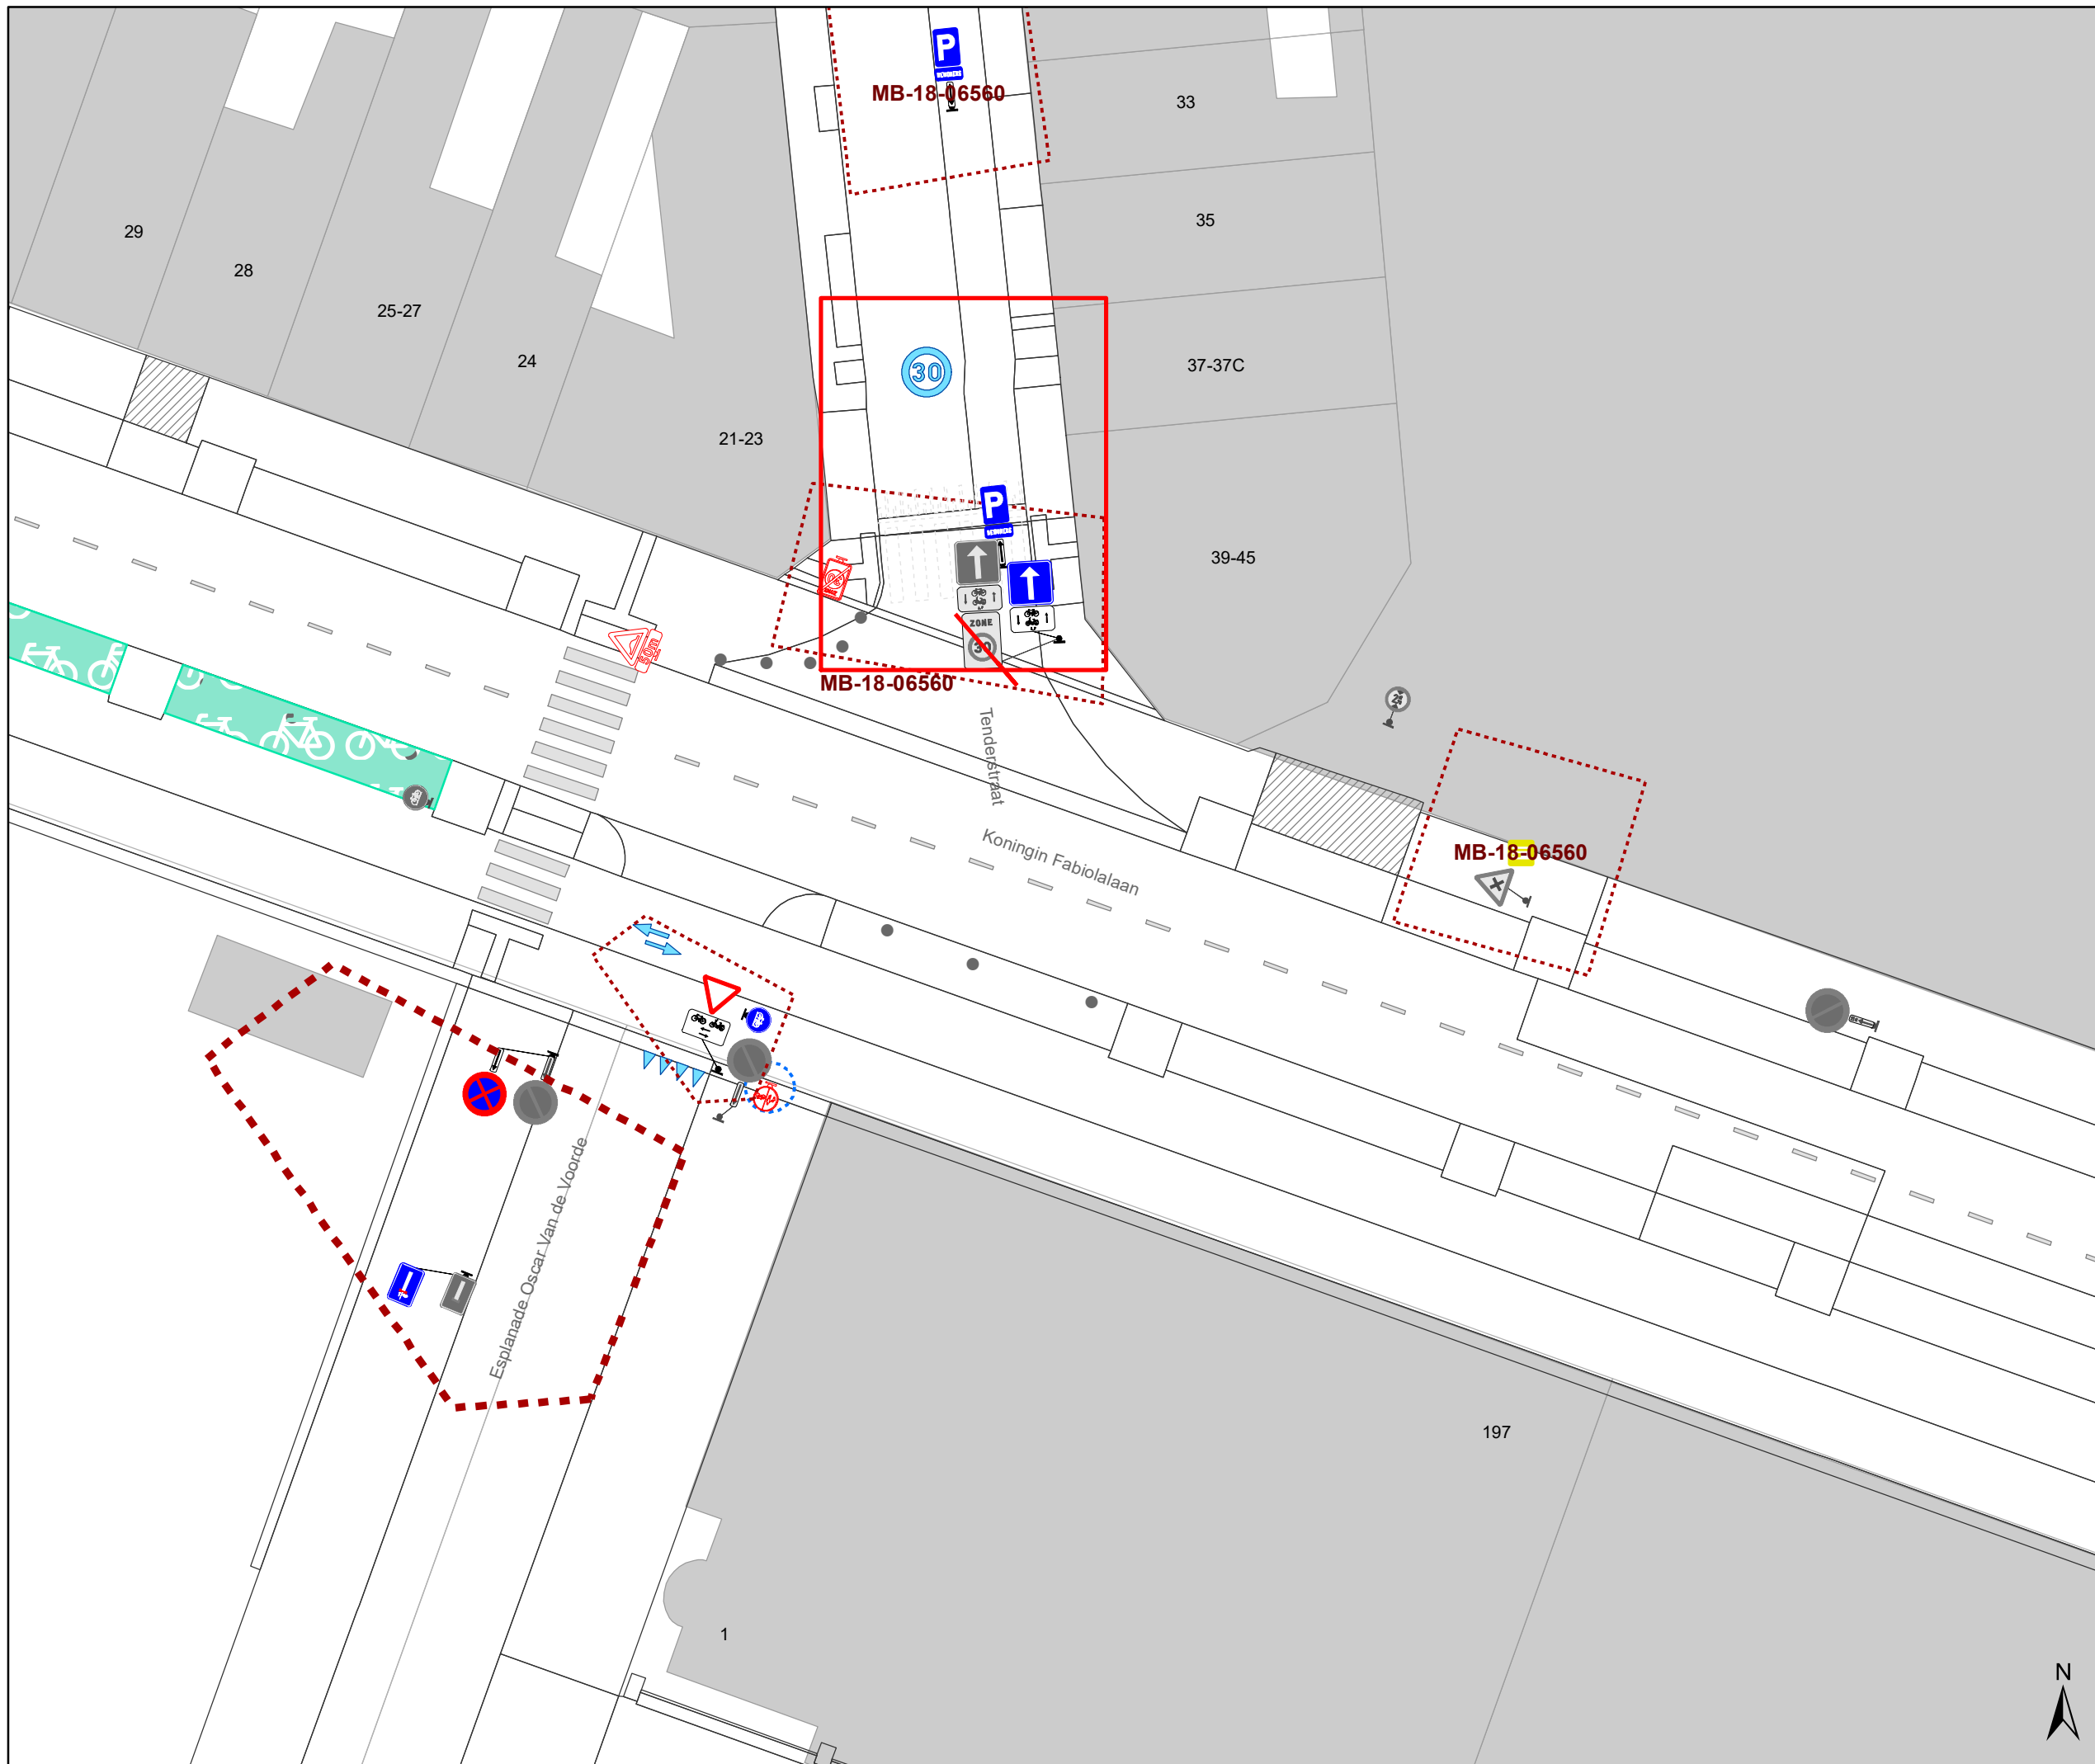

Legende

-  Bestaande verkeersborden
-  Geplande verkeersborden
-  Te verwijderen verkeersborden
-  Bestaande wegmarkeringen
-  Geplande wegmarkeringen
-  Behoort tot dit dossier

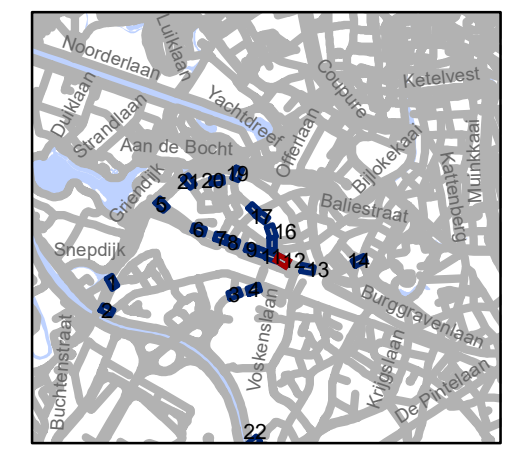


gent: Mobiliteitsbedrijf stad Gent
Verkeerstechnische taken

Stationsbuurt-Noord en -Zuid Zone 30


Dossiernummer P-202936

DATUM	SCHAAL	PLAN	P FORMAAT
3/06/2021	1/250	12/23	A3

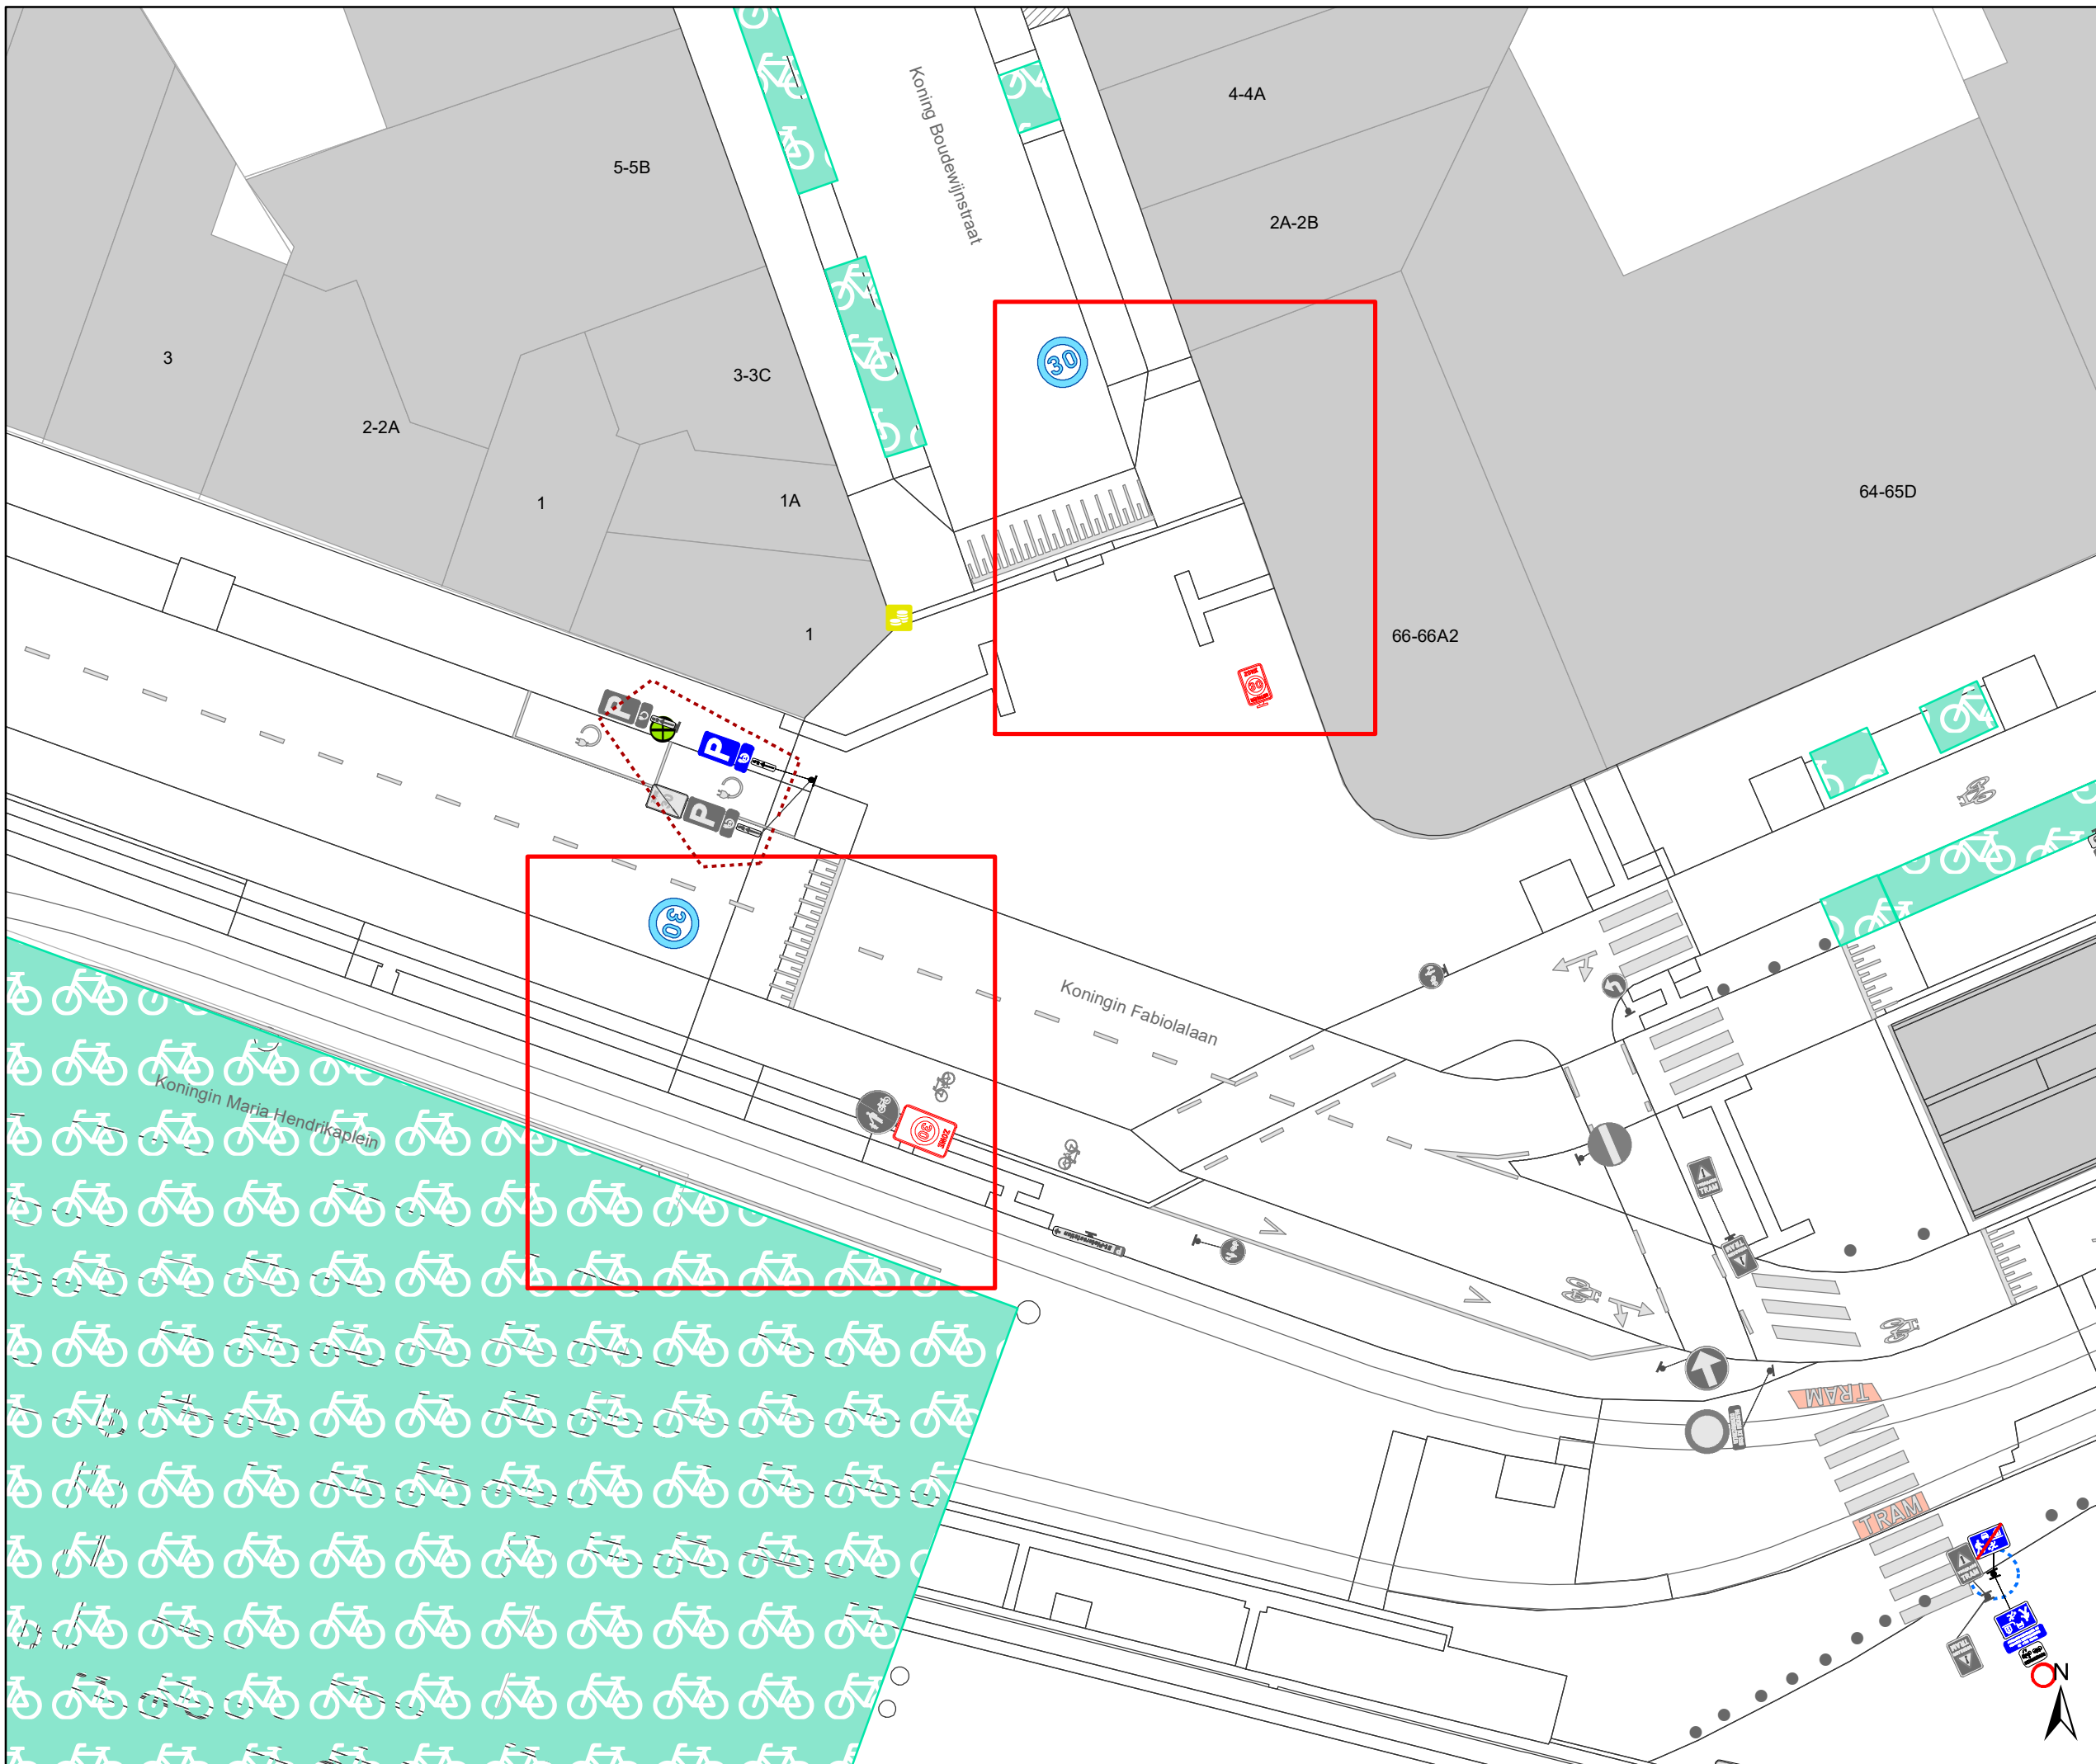

Legende

-  Bestaande verkeersborden
-  Geplande verkeersborden
-  Te verwijderen verkeersborden
-  Bestaande wegmarkeringen
-  Geplande wegmarkeringen
-  Behoort tot dit dossier

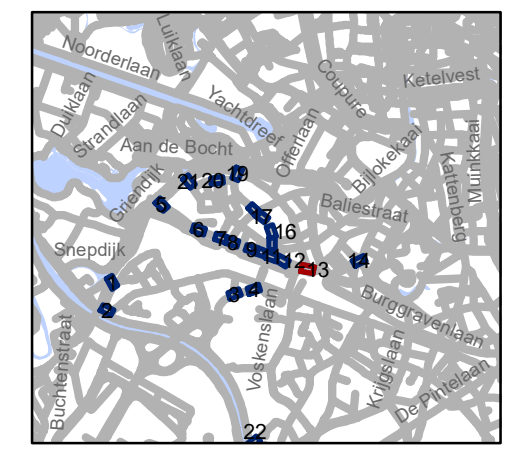


gent: Mobiliteitsbedrijf stad Gent
Verkeerstechnische taken

**Stationsbuurt-Noord en -Zuid
Zone 30**


Dossiernummer P-202936

DATUM	SCHAAL	PLAN	P FORMAAT
3/06/2021	1/250	13/23	A3

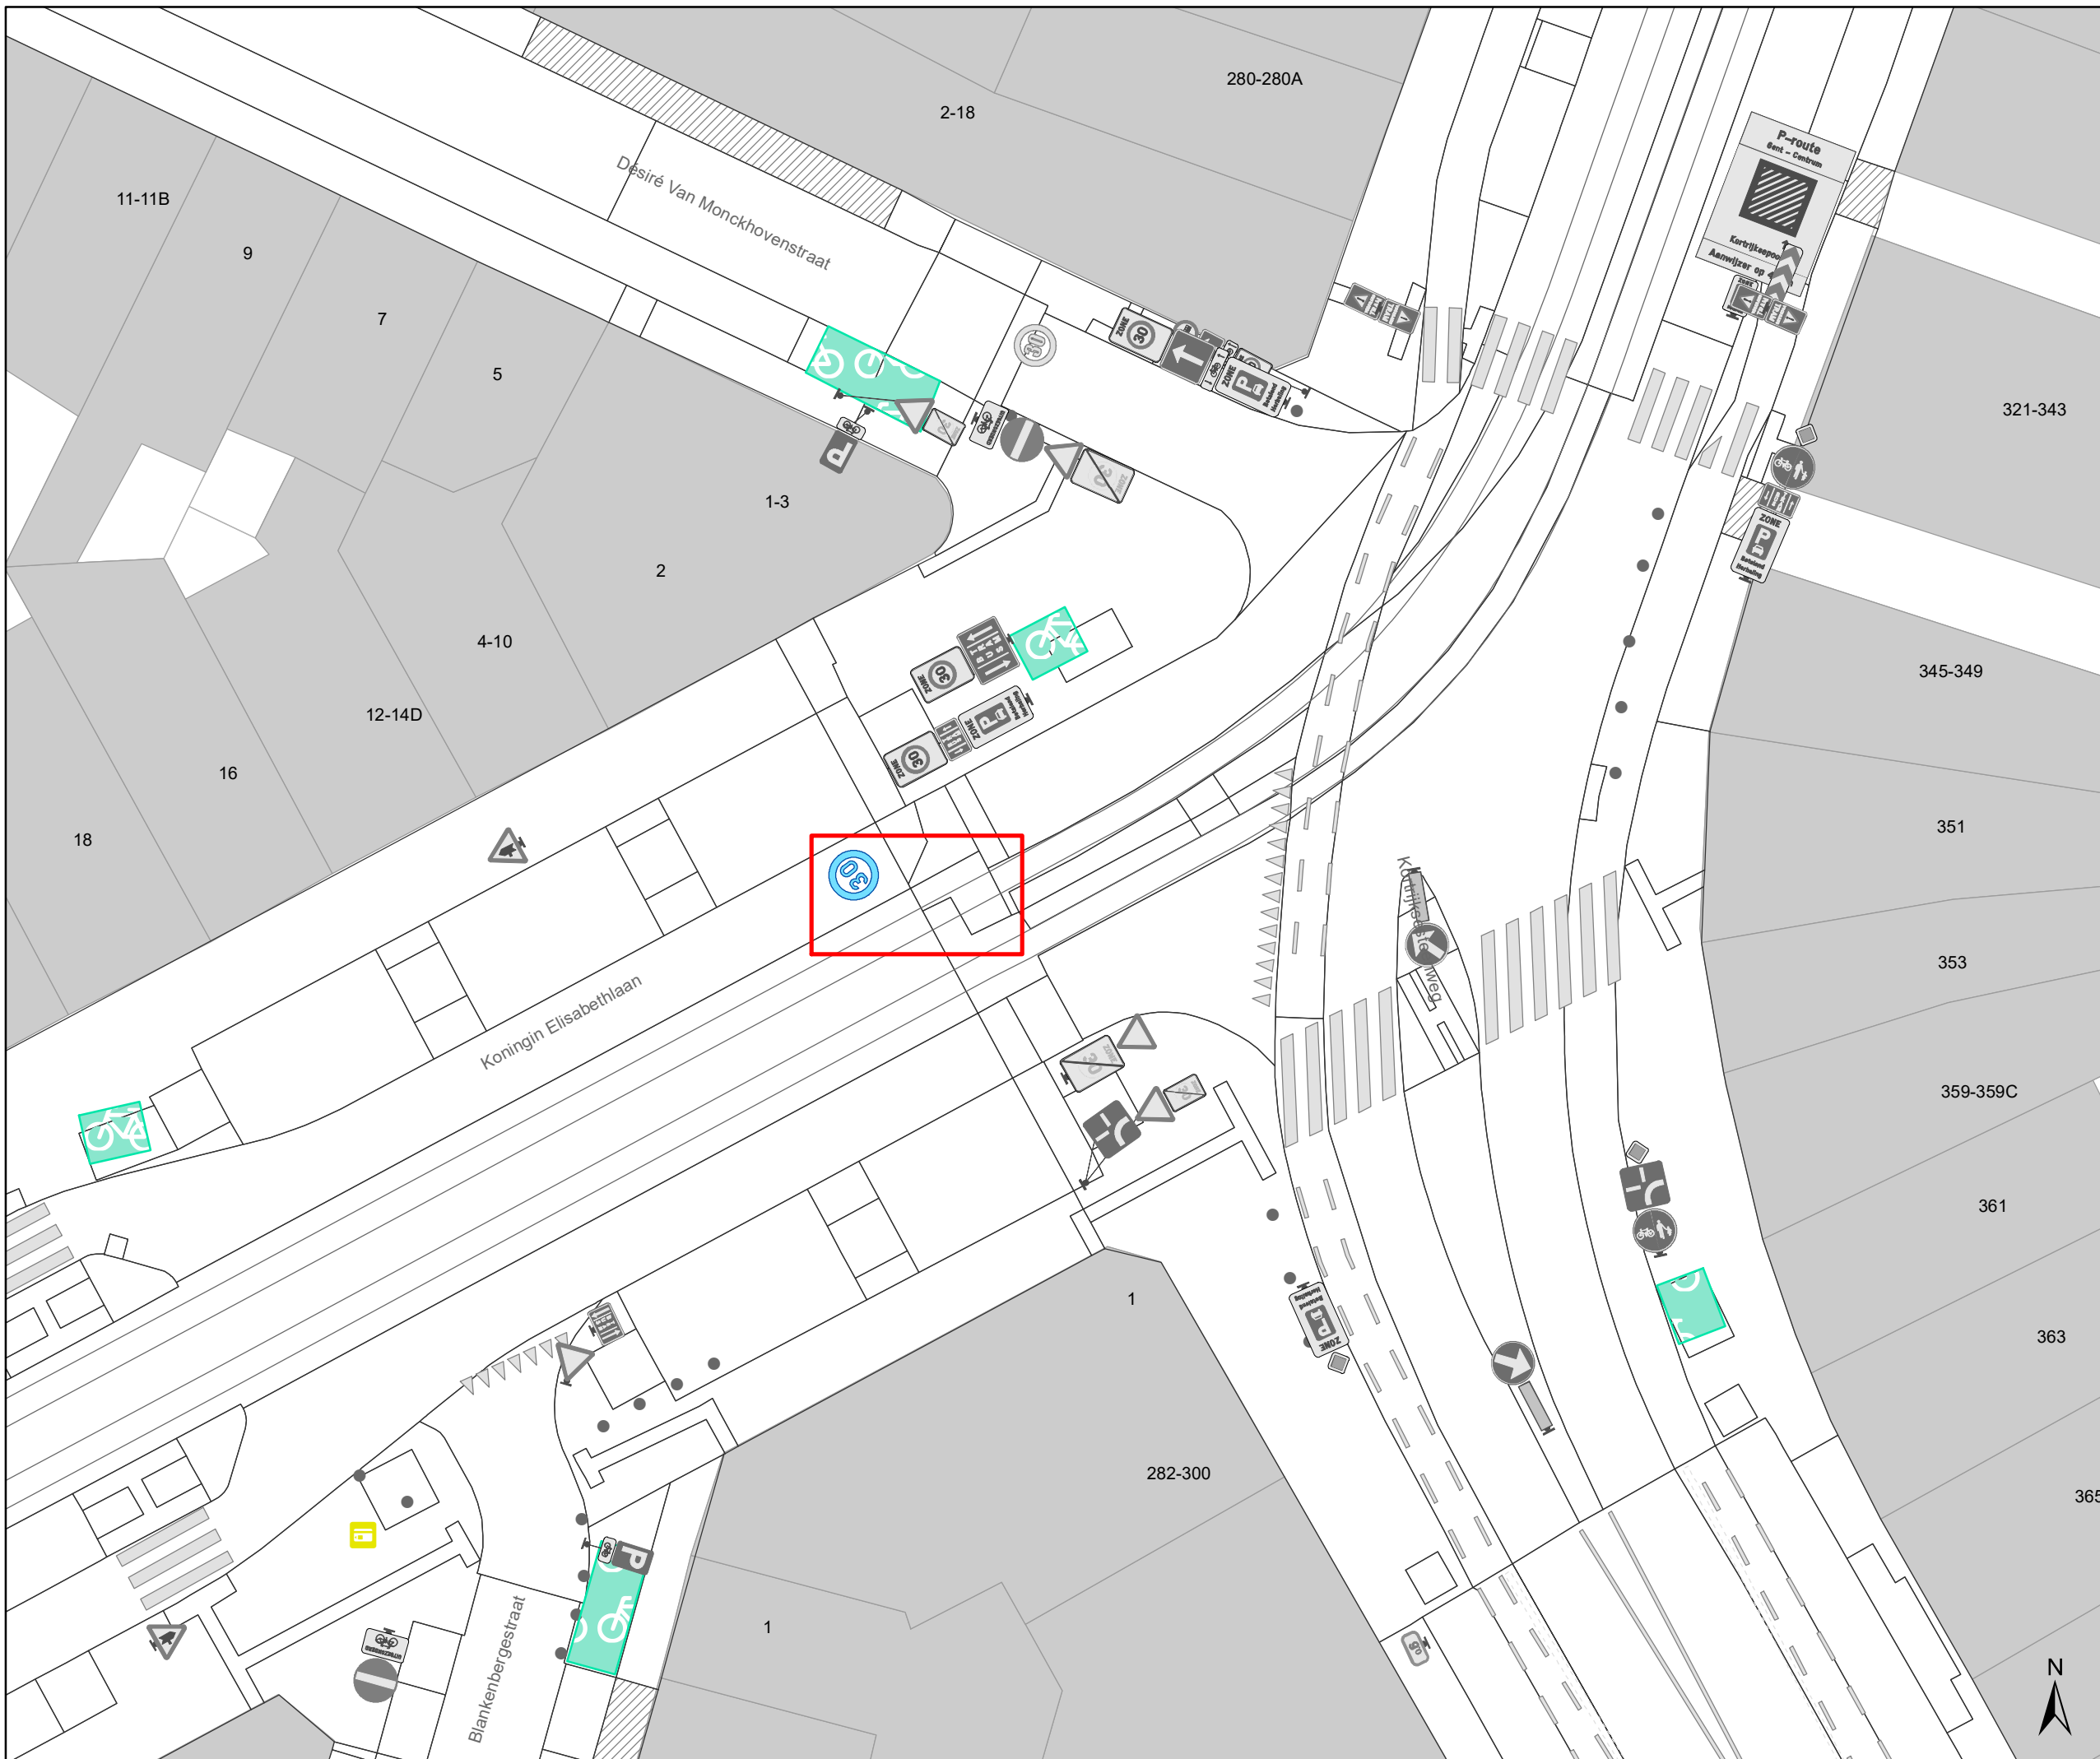

Legende

-  Bestaande verkeersborden
-  Geplande verkeersborden
-  Te verwijderen verkeersborden
-  Bestaande wegmarkeringen
-  Geplande wegmarkeringen
-  Behoort tot dit dossier

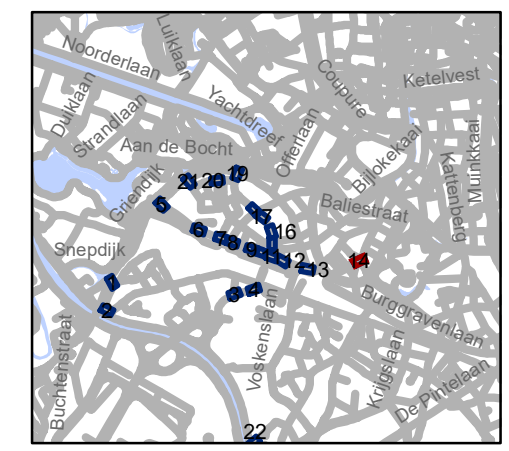


gent: Mobiliteitsbedrijf stad Gent
Verkeerstechnische taken


**Stationsbuurt-Noord en -Zuid
Zone 30**

Dossiernummer P-202936

DATUM	SCHAAL	PLAN	P FORMAAT
3/06/2021	1/250	14/23	A3

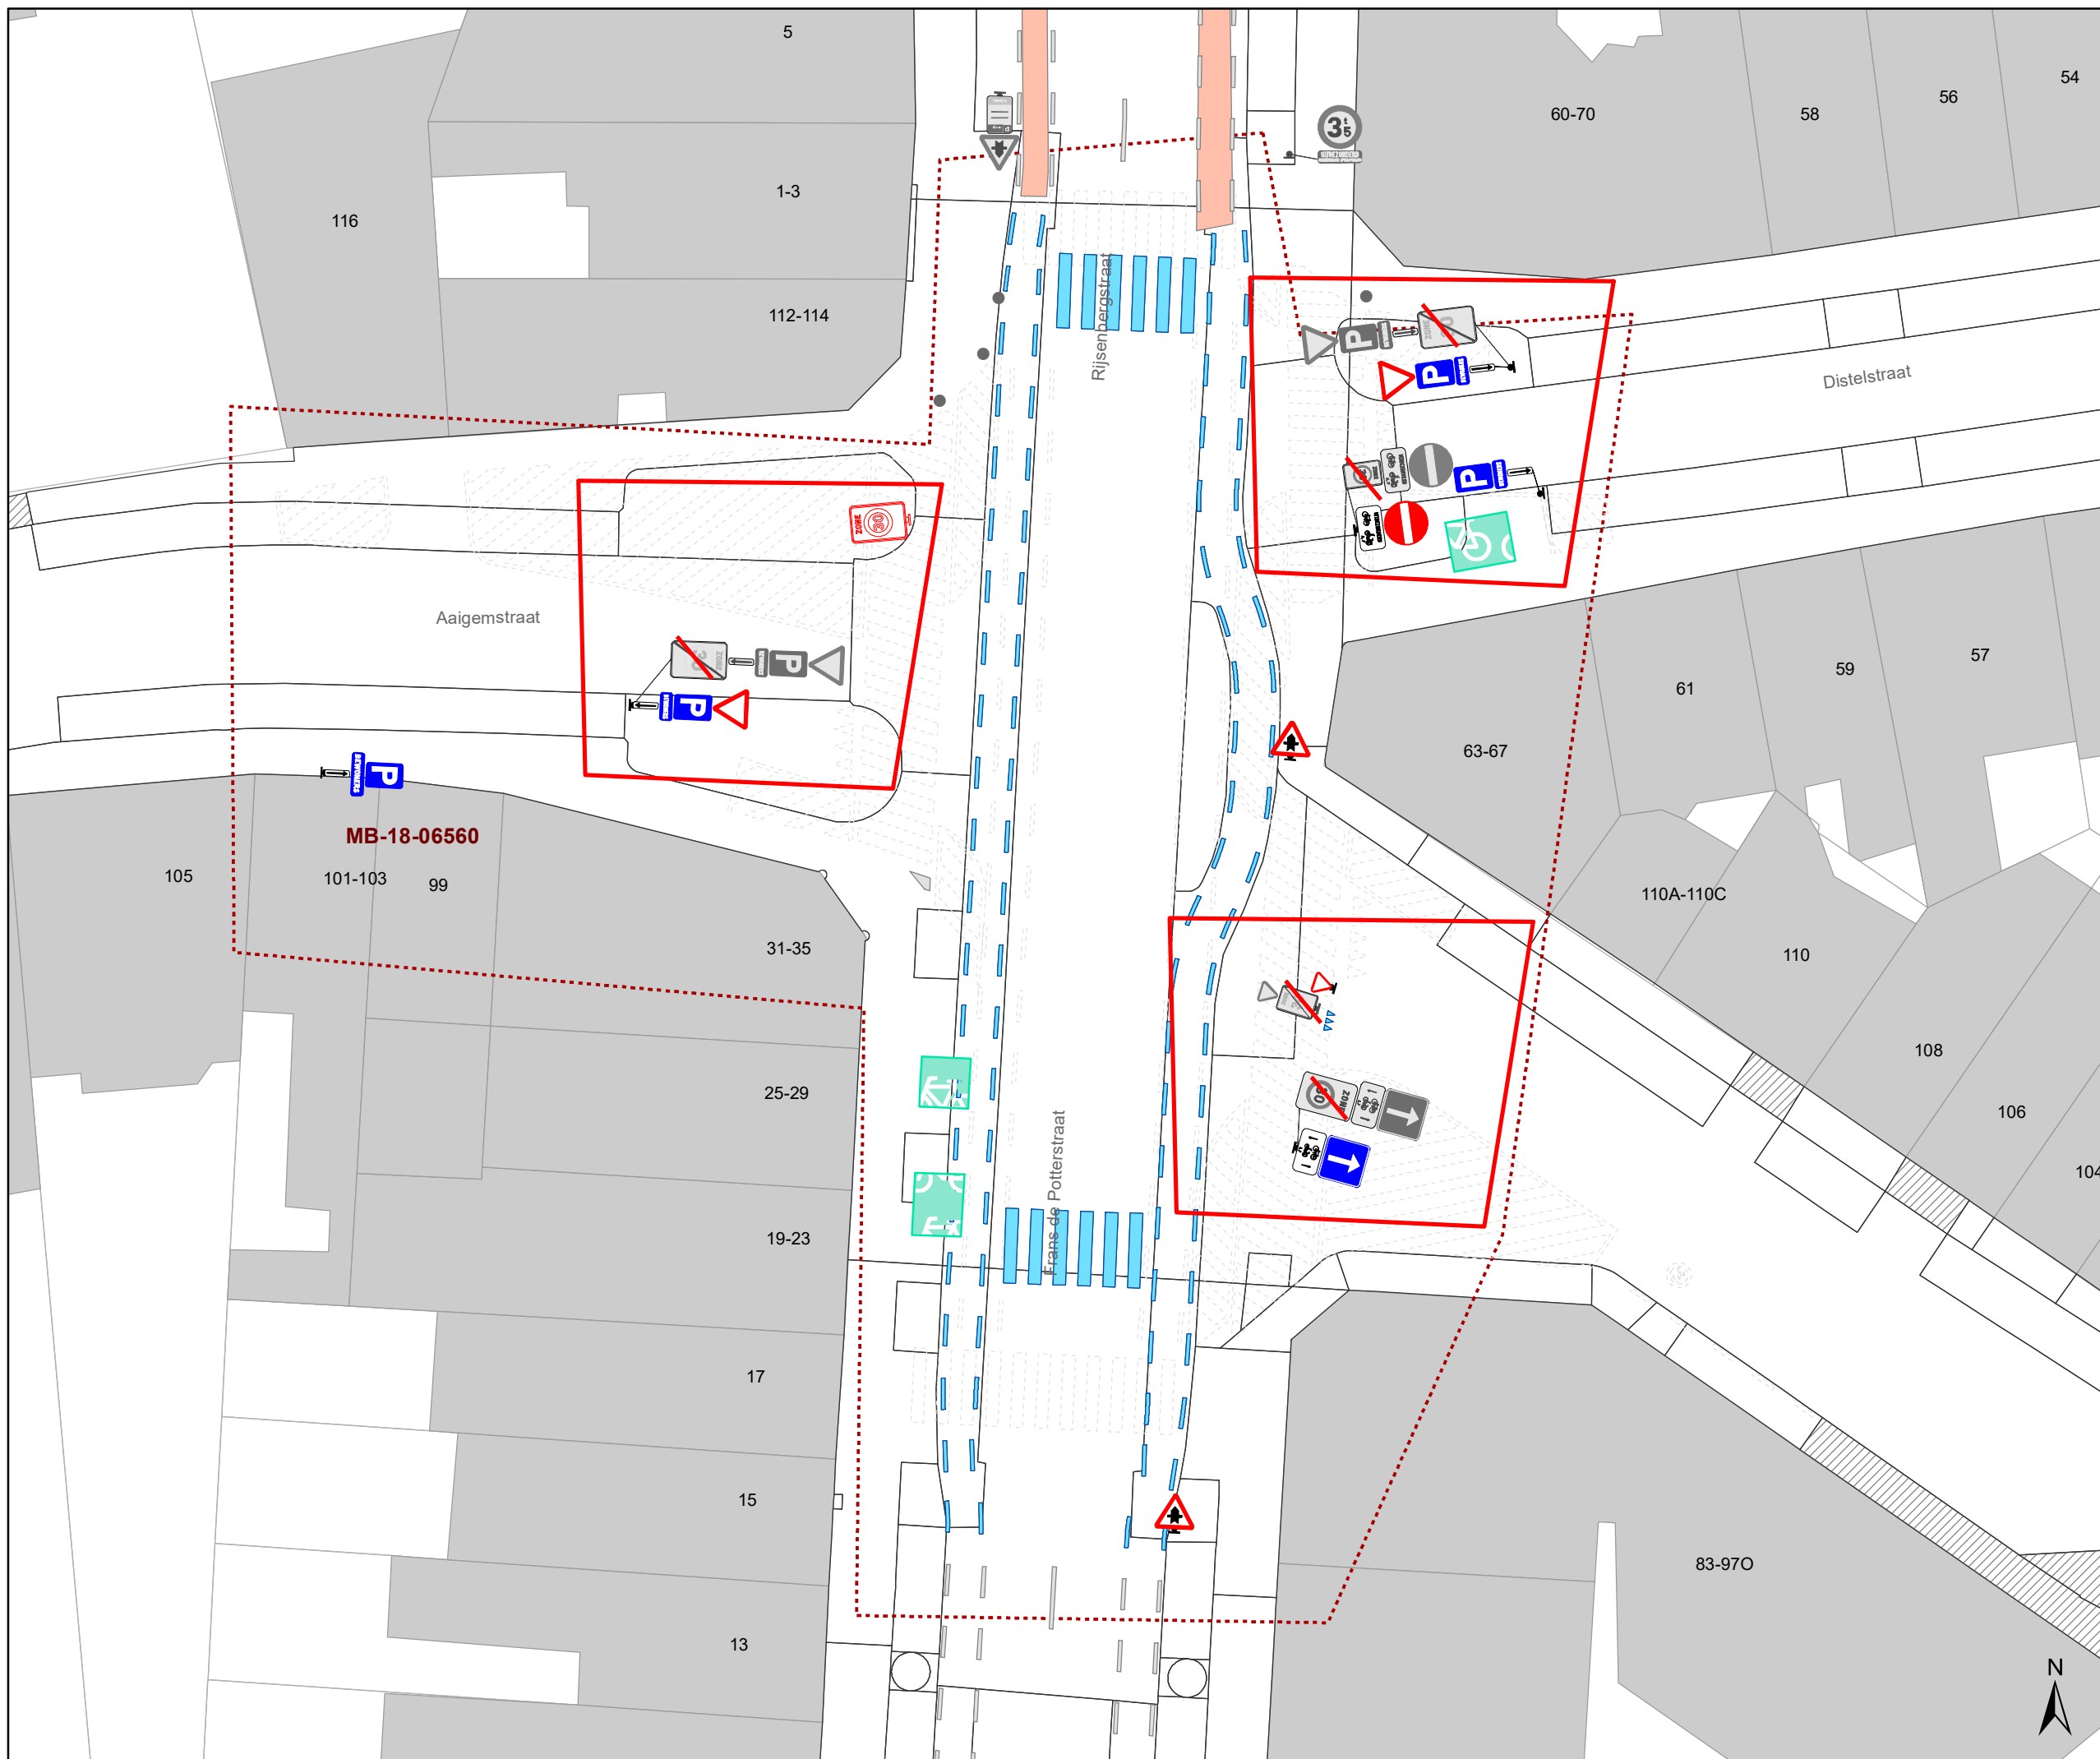

- ### Legende
- Bestaande verkeersborden
 - Geplande verkeersborden
 - Te verwijderen verkeersborden
 - Bestaande wegmarkeringen
 - Geplande wegmarkeringen
 - Behoort tot dit dossier

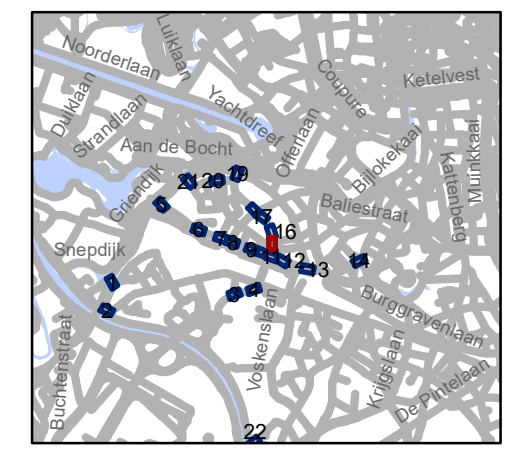

gent: Mobiliteitsbedrijf stad Gent
Verkeerstechnische taken

**Stationsbuurt-Noord en -Zuid
Zone 30**


Dossiernummer P-202936

DATUM	SCHAAL	PLAN	P FORMAAT
3/06/2021	1/250	15/23	A3



Legende

-  Bestaande verkeersborden
-  Geplande verkeersborden
-  Te verwijderen verkeersborden
-  Bestaande wegmarkeringen
-  Geplande wegmarkeringen
-  Behoort tot dit dossier

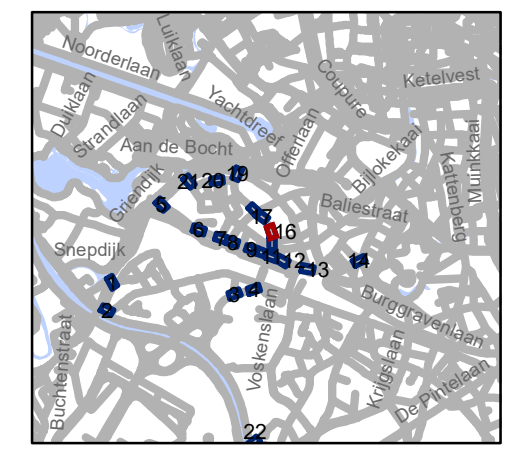


gent: Mobiliteitsbedrijf stad Gent
Verkeerstechnische taken

**Stationsbuurt-Noord en -Zuid
Zone 30**


Dossiernummer P-202936

DATUM	SCHAAL	PLAN	P FORMAAT
3/06/2021	1/250	16/23	A3



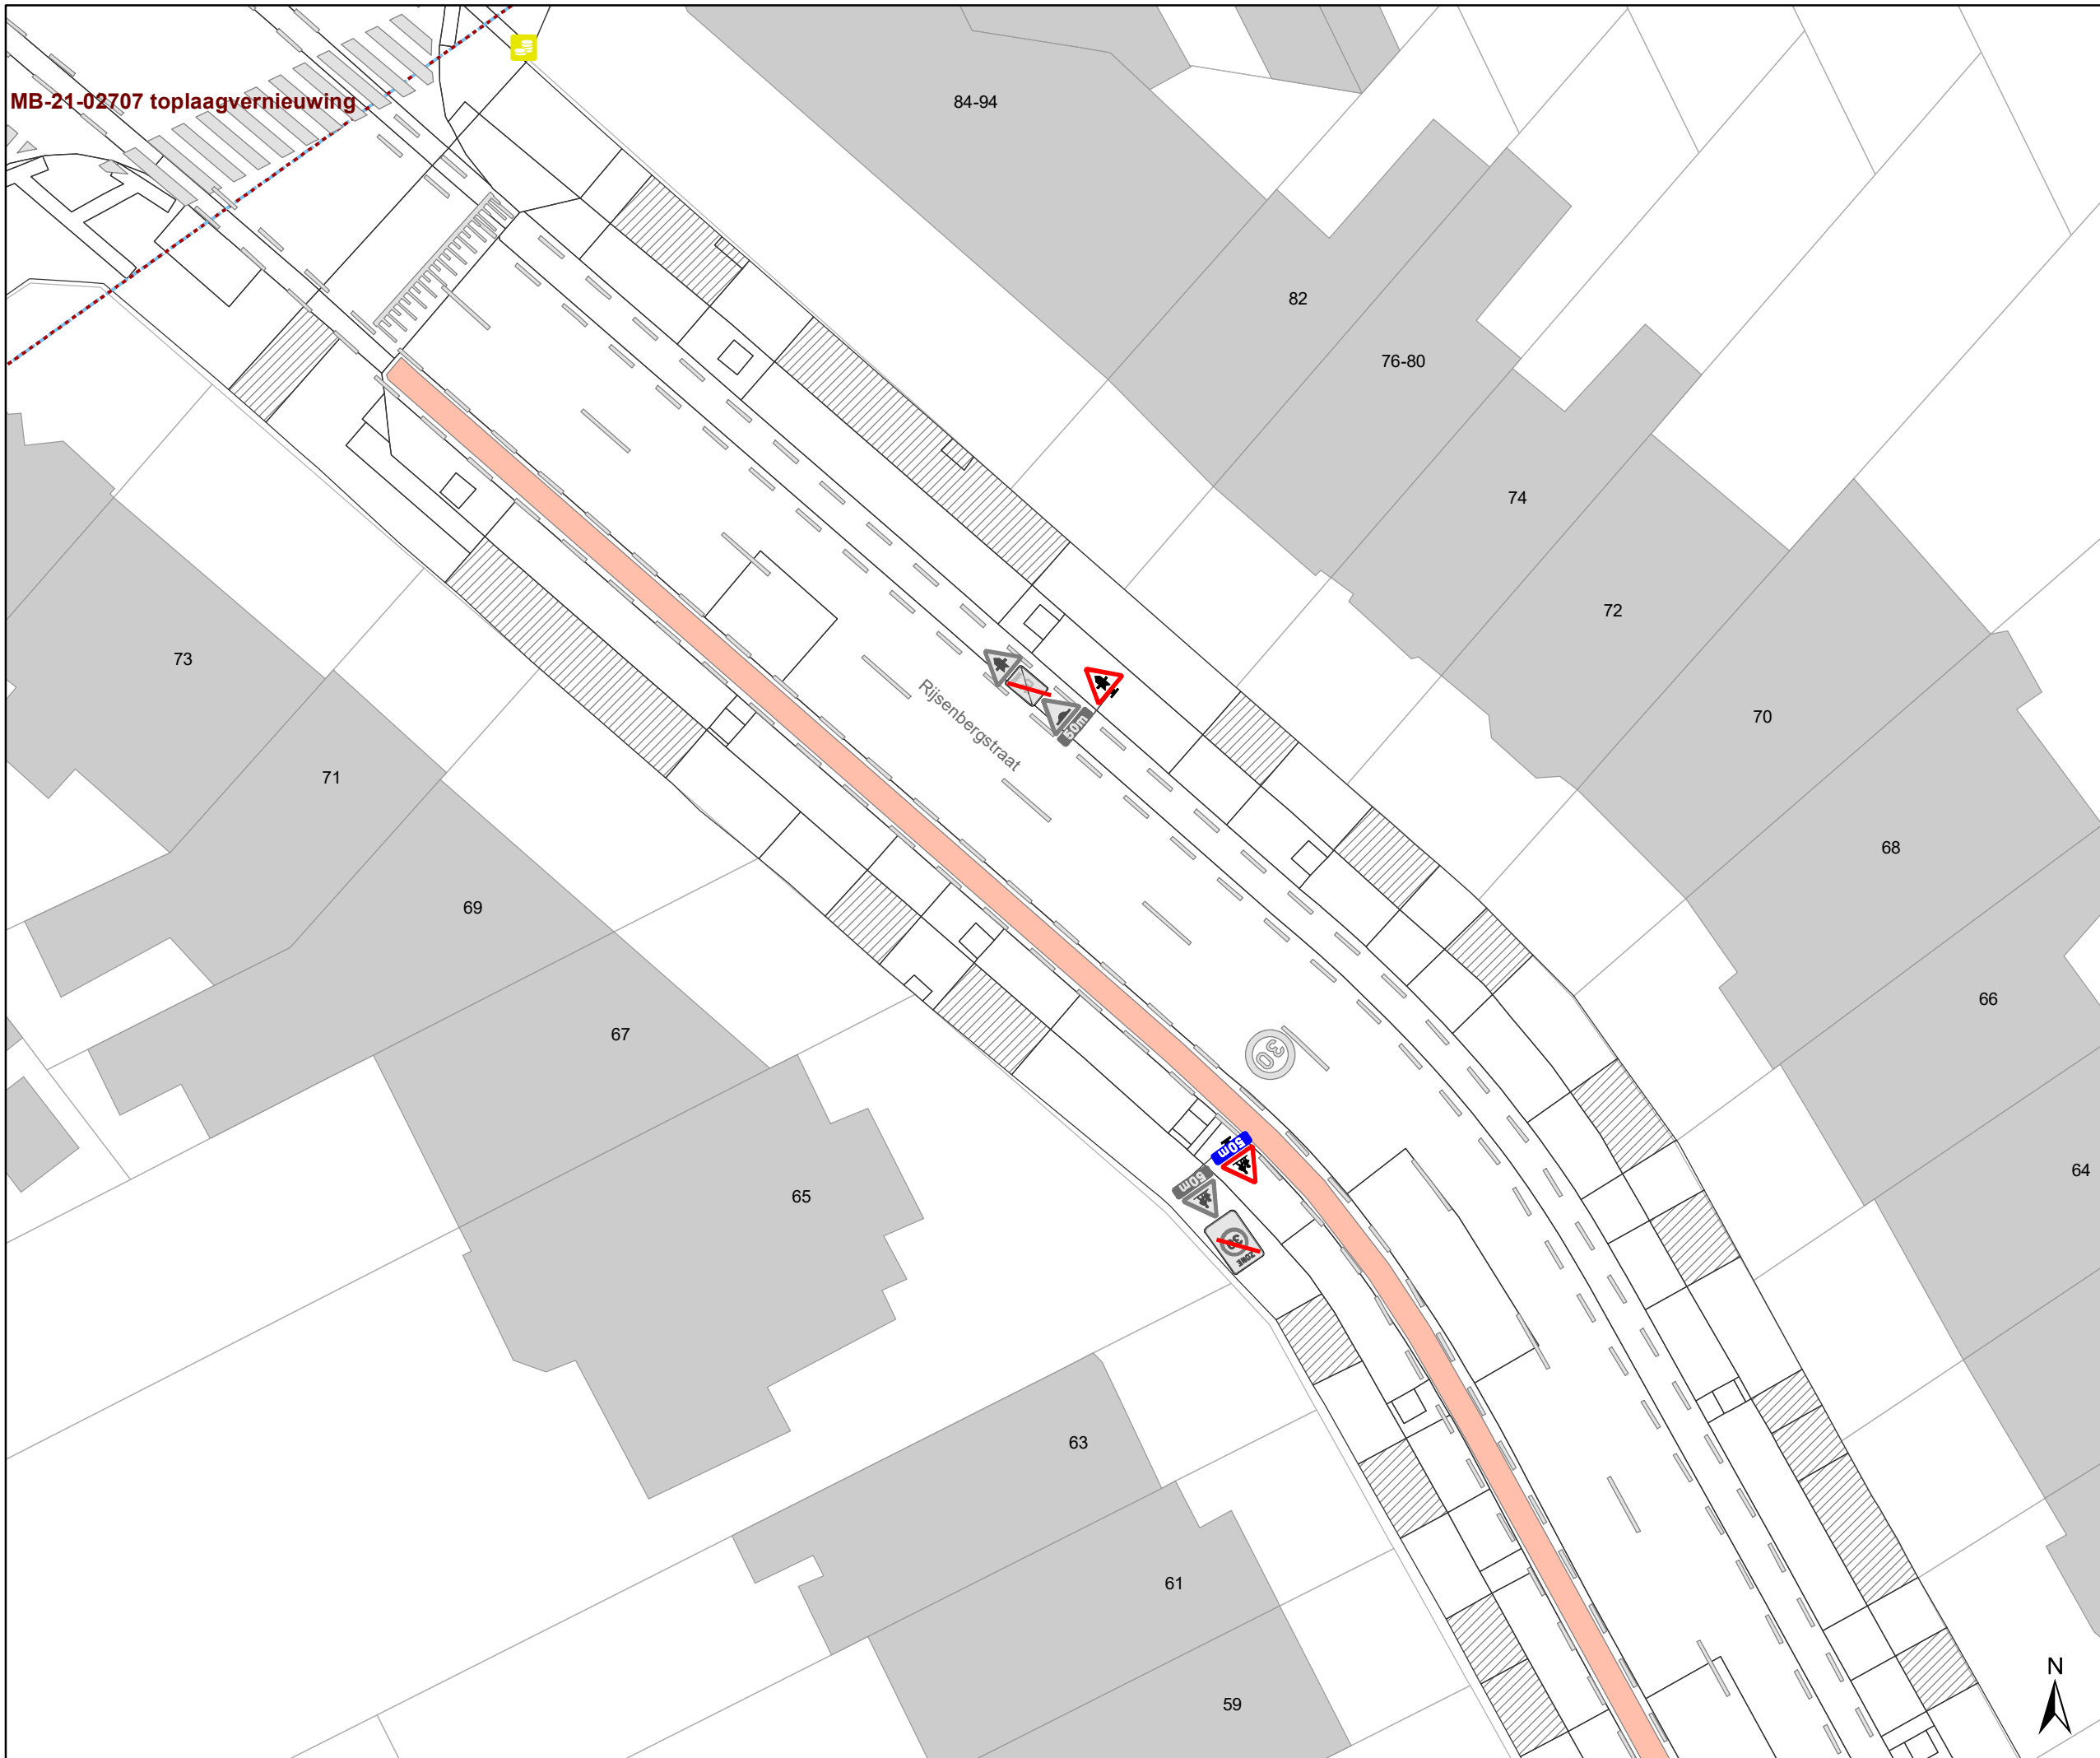

- ### Legende
- Bestaande verkeersborden
 - Geplande verkeersborden
 - Te verwijderen verkeersborden
 - Bestaande wegmarkeringen
 - Geplande wegmarkeringen
 - Behoort tot dit dossier

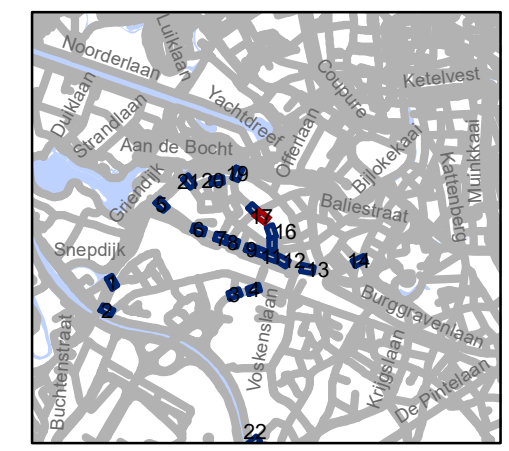


gent: Mobiliteitsbedrijf stad Gent
Verkeerstechnische taken

**Stationsbuurt-Noord en -Zuid
Zone 30**

Dossiernummer P-202936


DATUM	SCHAAL	PLAN	P FORMAAT
3/06/2021	1/250	17/23	A3



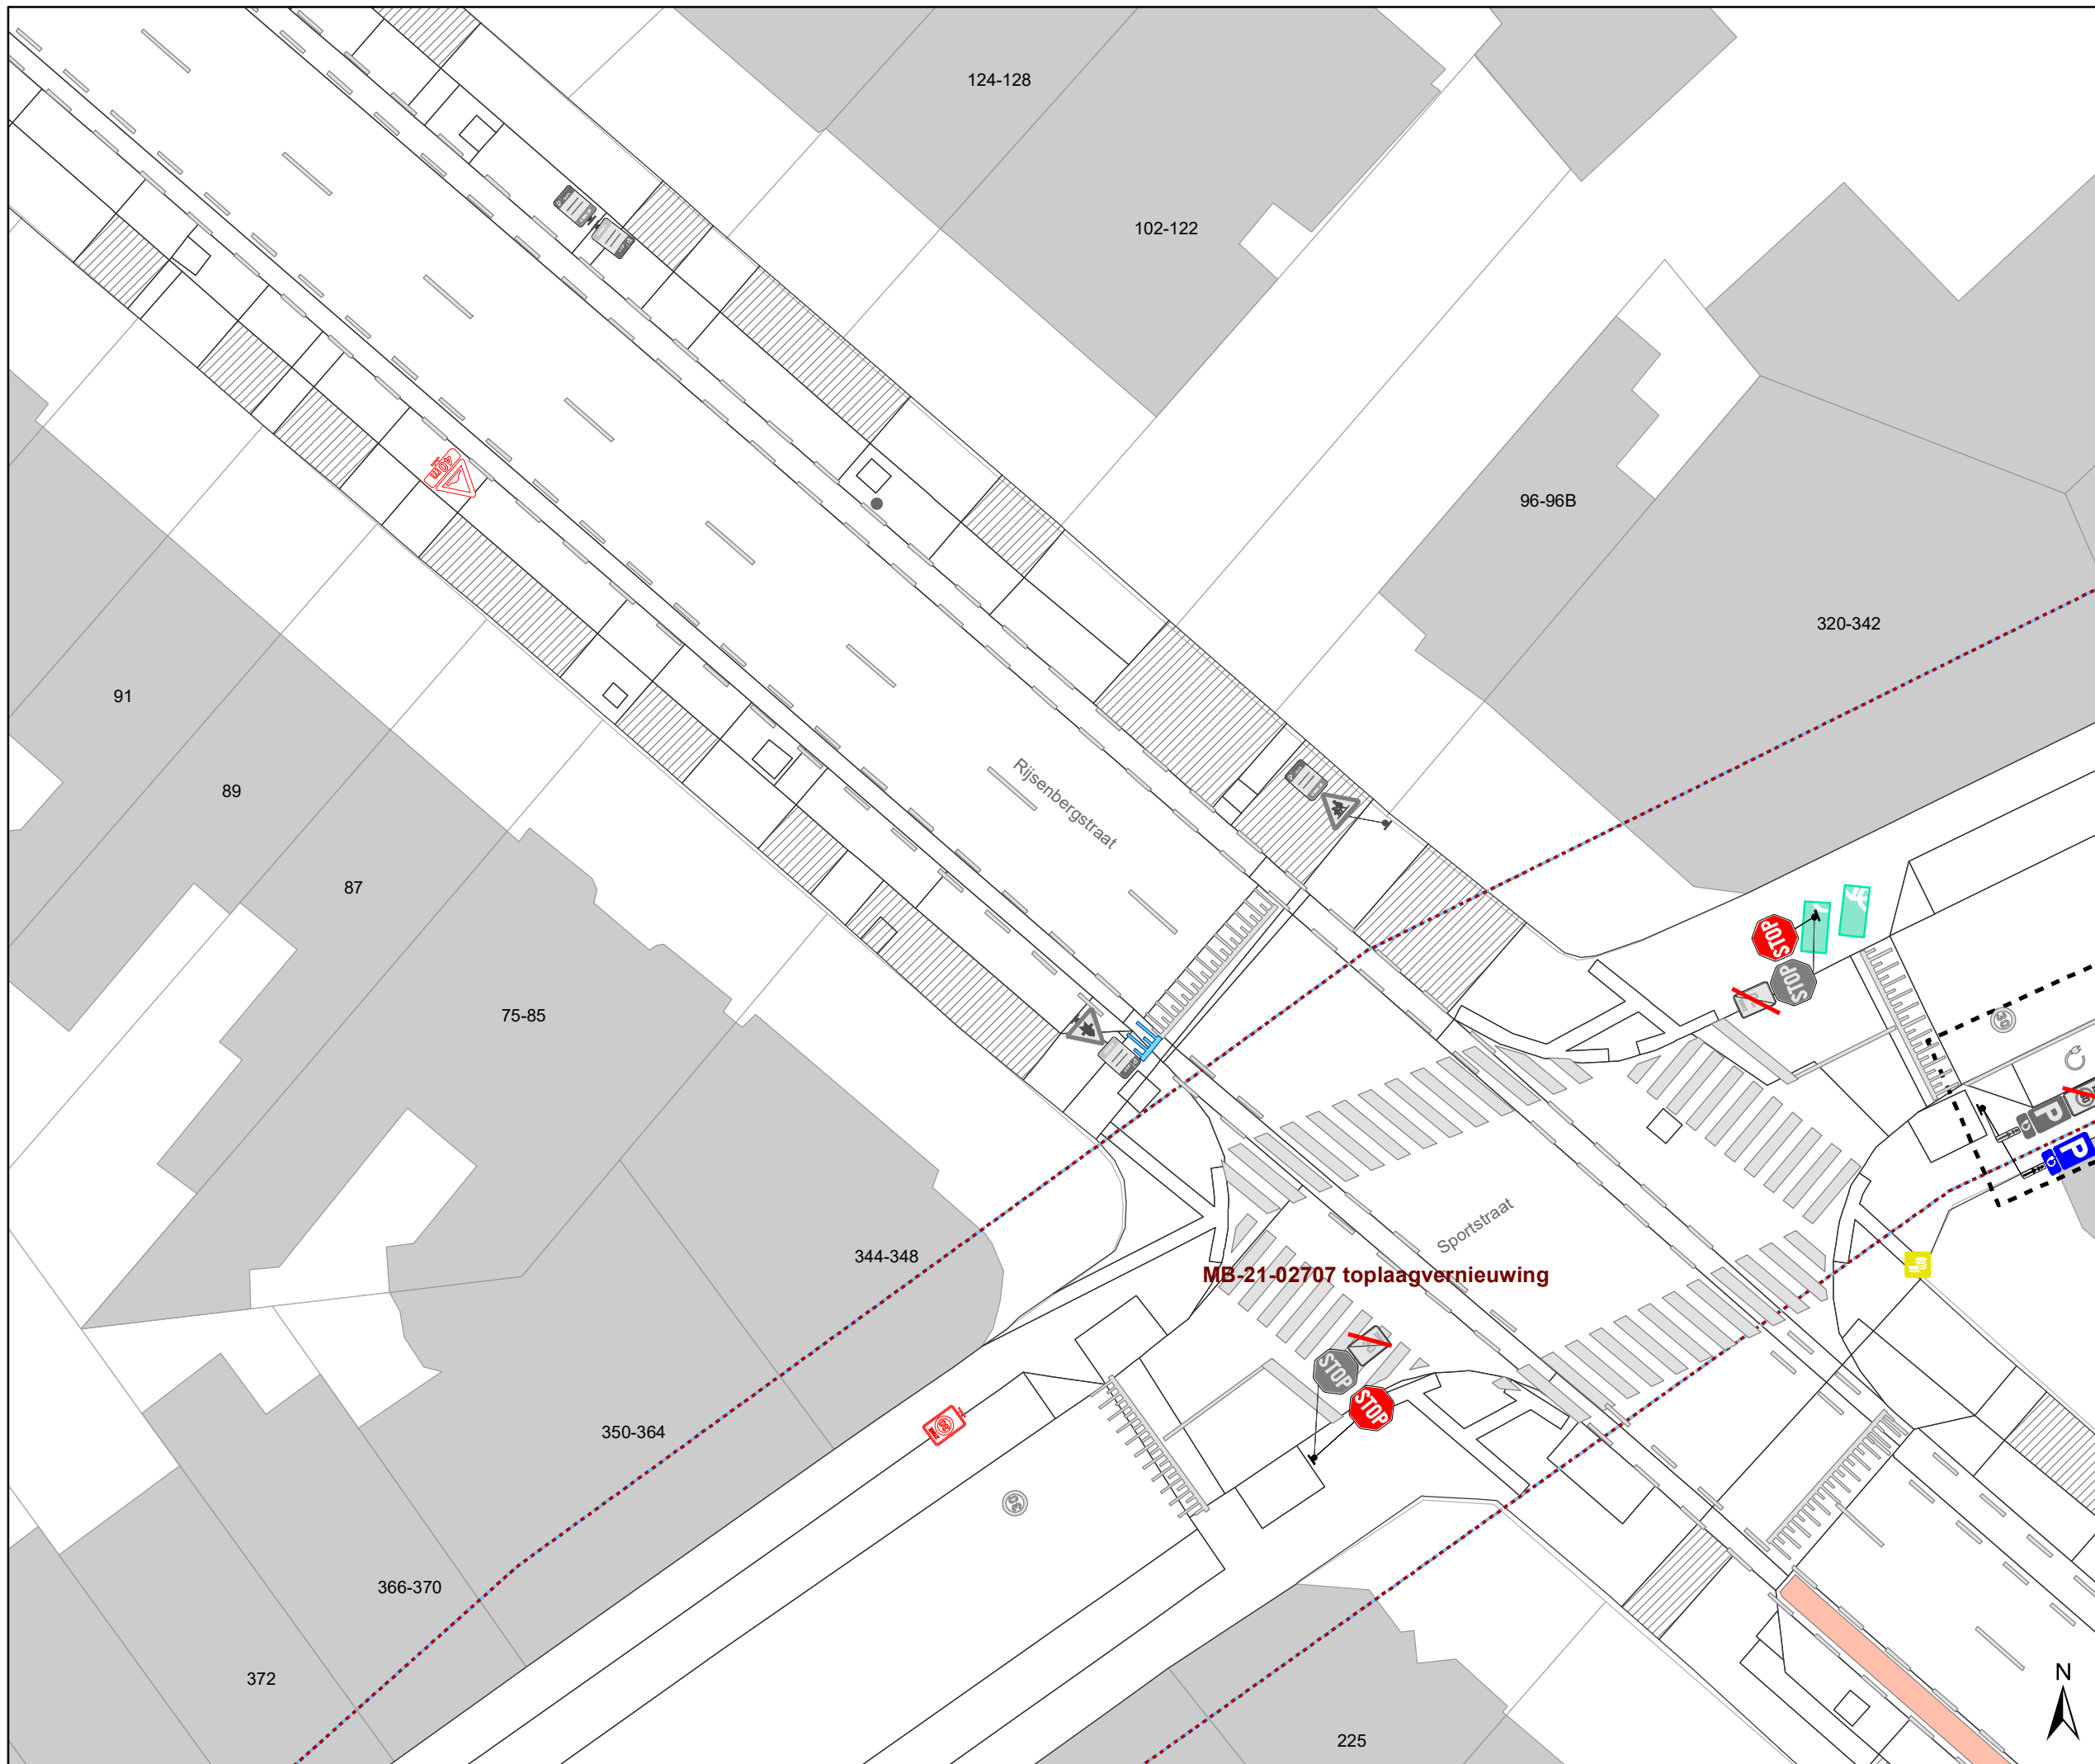

Legende

-  Bestaande verkeersborden
-  Geplande verkeersborden
-  Te verwijderen verkeersborden
-  Bestaande wegmarkeringen
-  Geplande wegmarkeringen
-  Behoort tot dit dossier

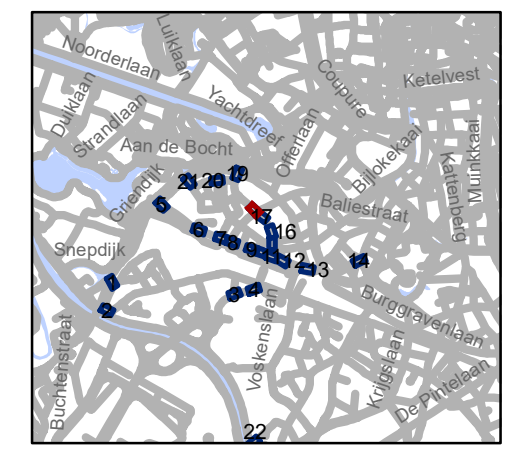


gent: Mobiliteitsbedrijf stad Gent
Verkeerstechnische taken

Stationsbuurt-Noord en -Zuid Zone 30


Dossiernummer P-202936

DATUM	SCHAAL	PLAN	P FORMAAT
3/06/2021	1/250	18/23	A3

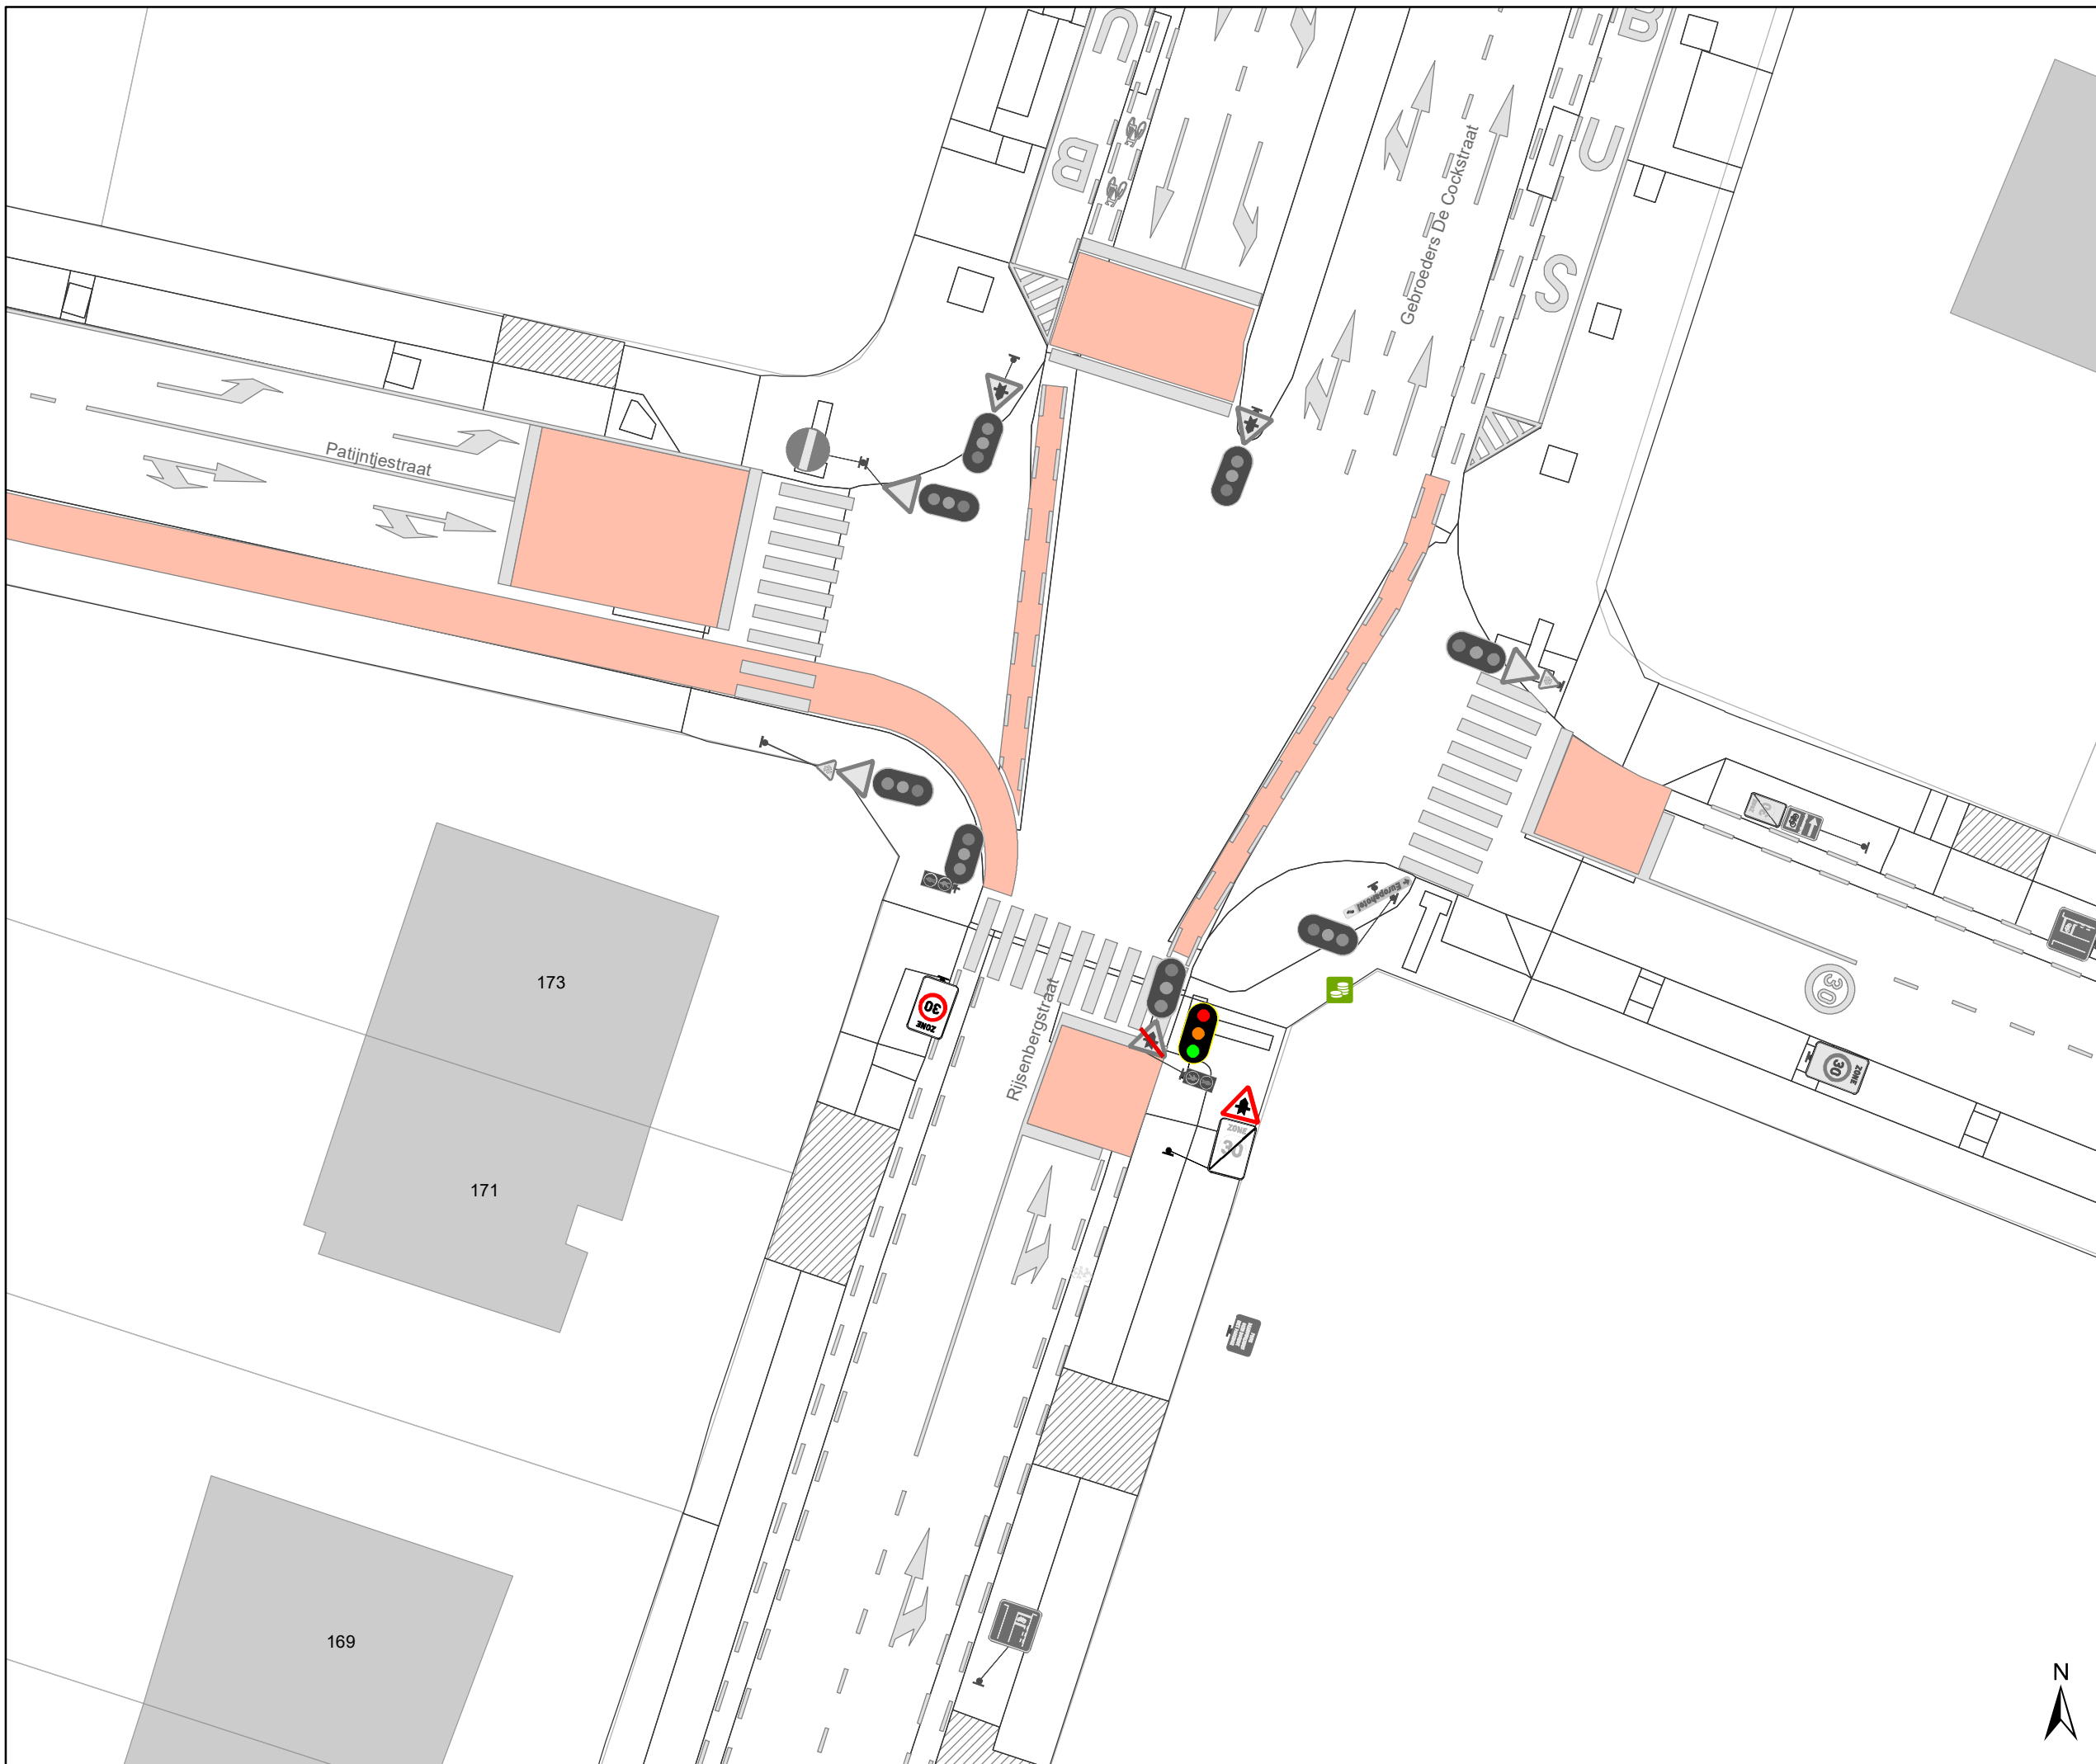

Legende

-  Bestaande verkeersborden
-  Geplande verkeersborden
-  Te verwijderen verkeersborden
-  Bestaande wegmarkeringen
-  Geplande wegmarkeringen
-  Behoort tot dit dossier

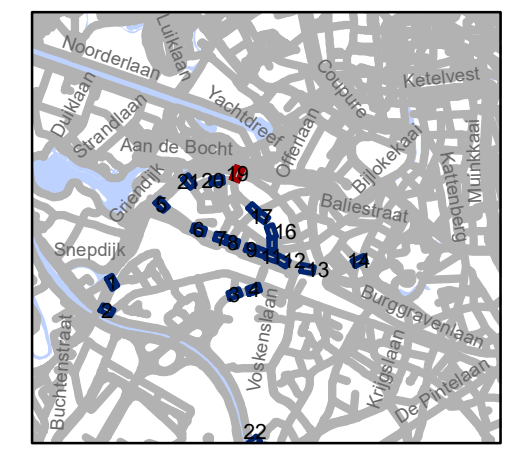


gent: Mobiliteitsbedrijf stad Gent
Verkeerstechnische taken

**Stationsbuurt-Noord en -Zuid
Zone 30**


Dossiernummer P-202936

DATUM	SCHAAL	PLAN	P FORMAAT
3/06/2021	1/250	19/23	A3

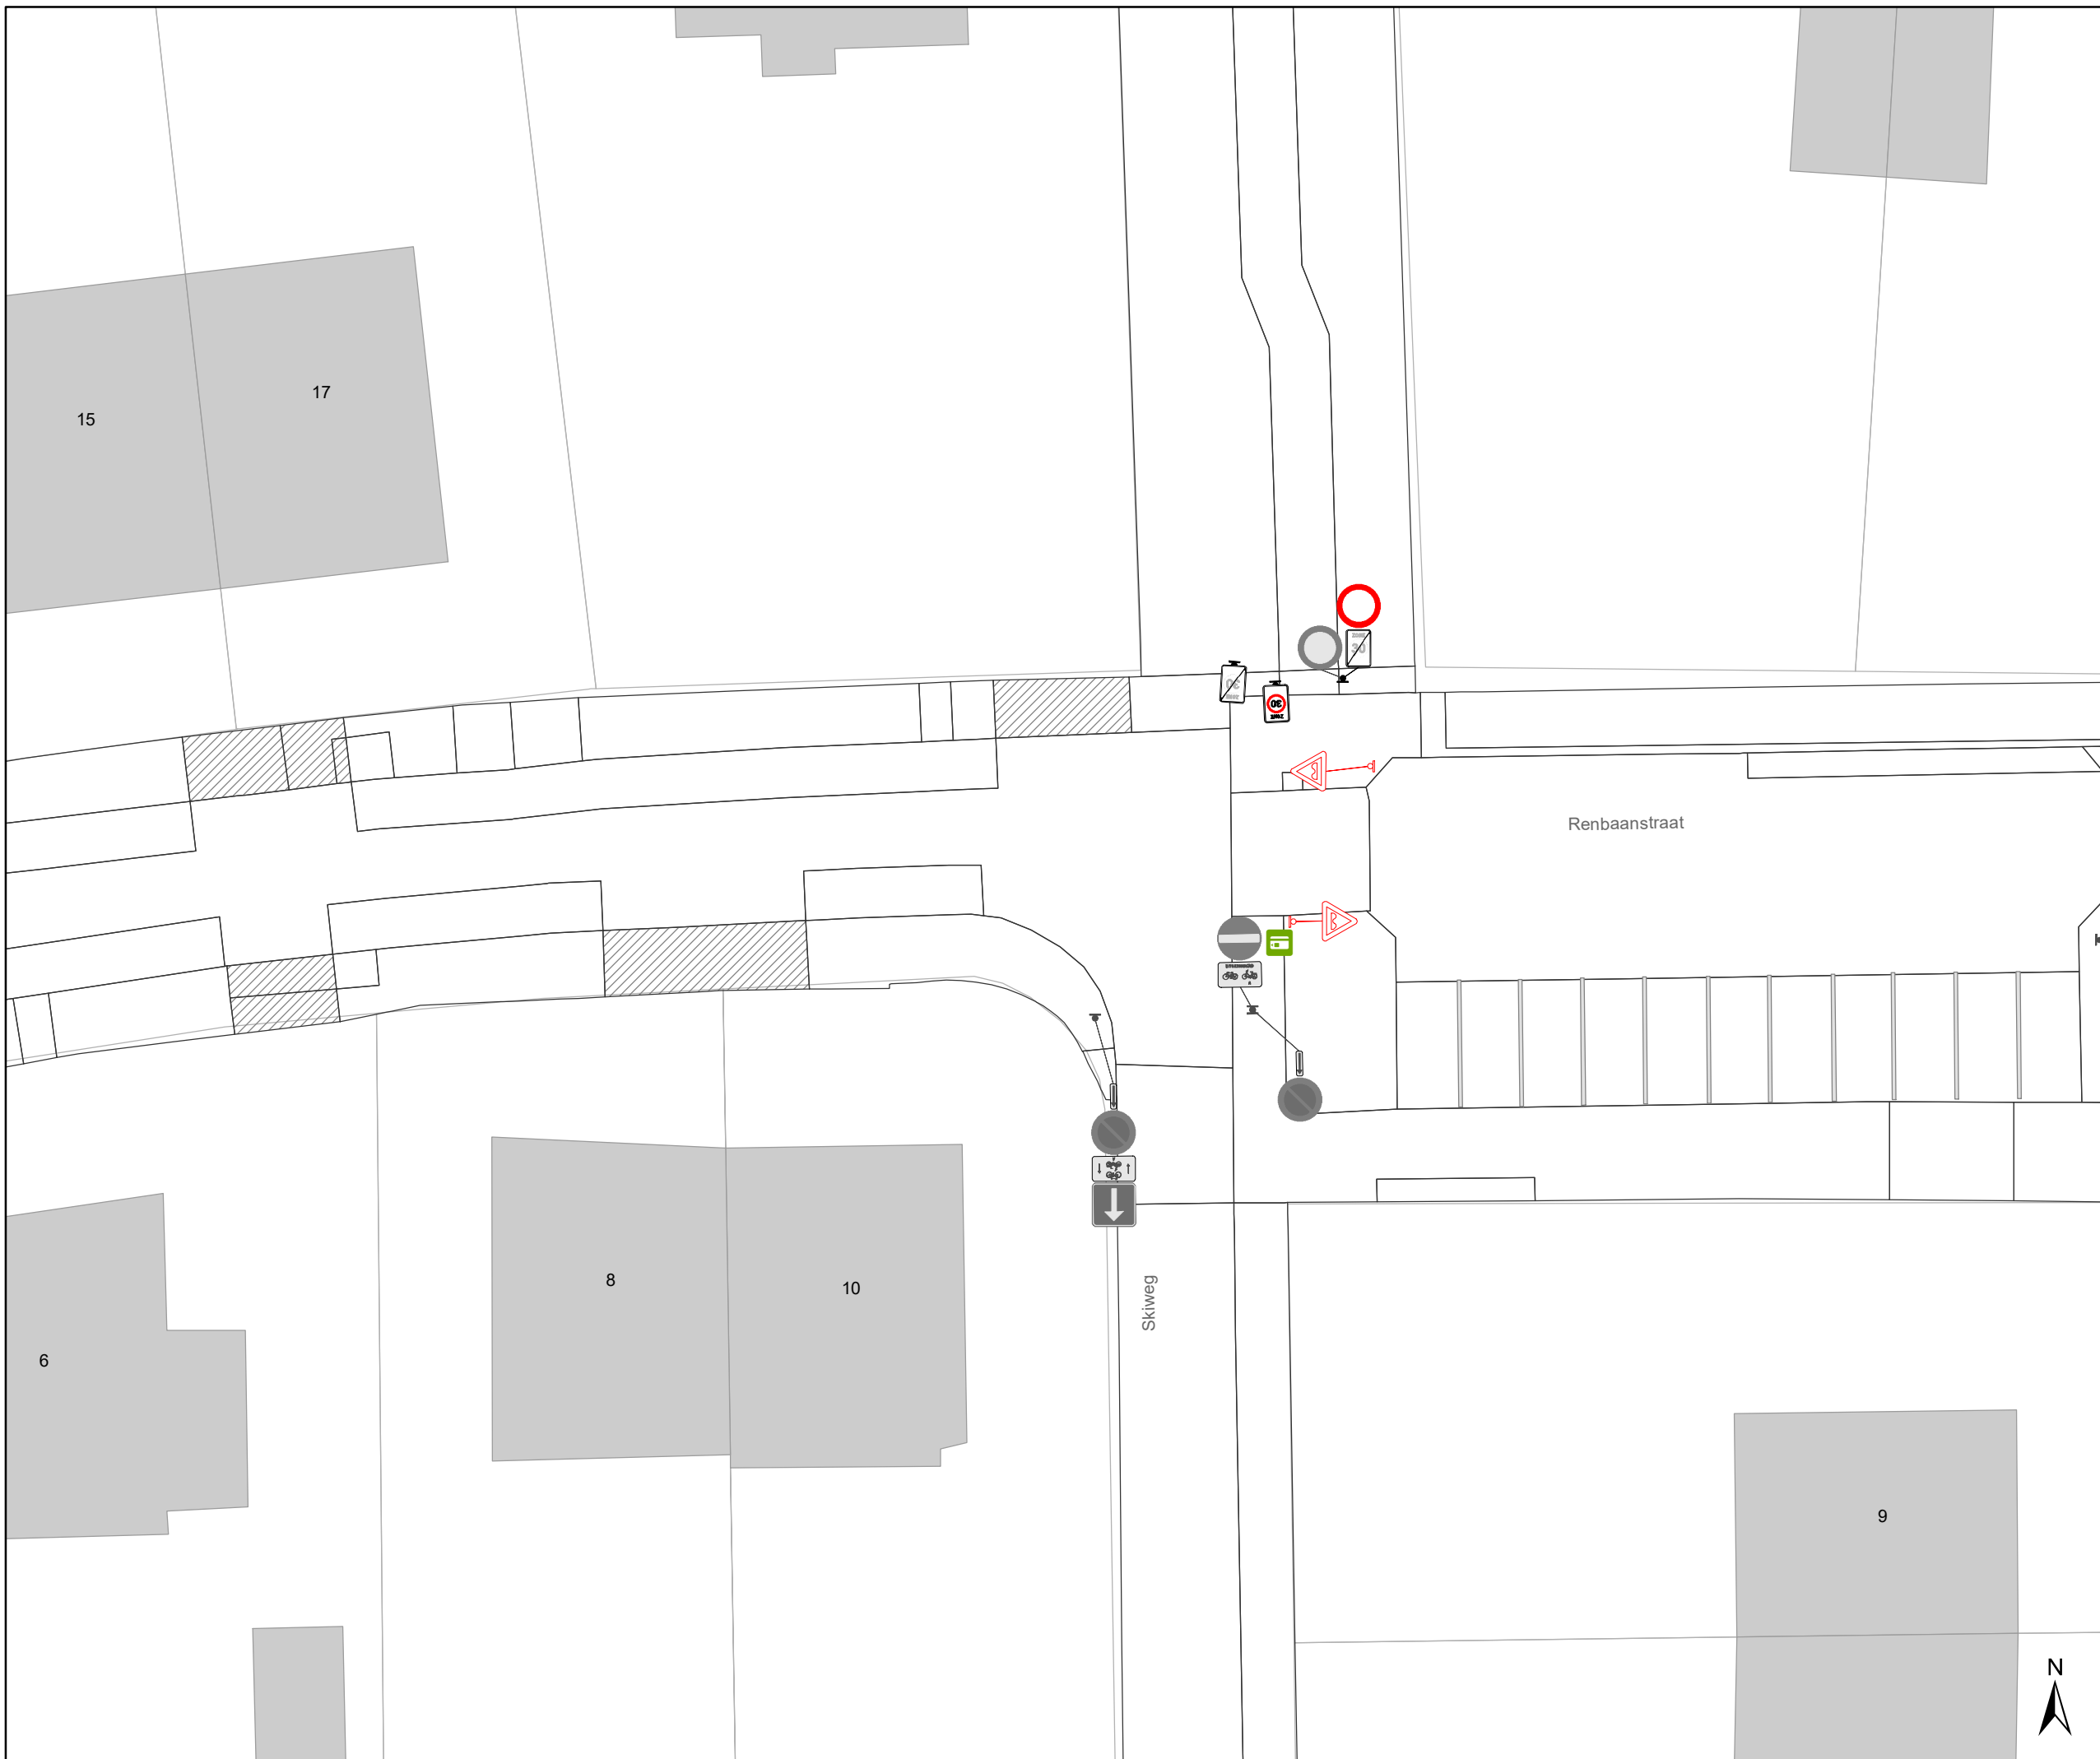

Legende

-  Bestaande verkeersborden
-  Geplande verkeersborden
-  Te verwijderen verkeersborden
-  Bestaande wegmarkeringen
-  Geplande wegmarkeringen
-  Behoort tot dit dossier

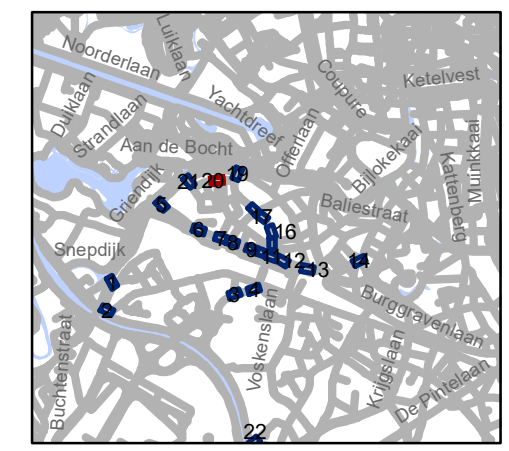


gent: Mobiliteitsbedrijf stad Gent
Verkeerstechnische taken

**Stationsbuurt-Noord en -Zuid
Zone 30**


Dossiernummer P-202936

DATUM	SCHAAL	PLAN	P FORMAAT
3/06/2021	1/250	20/23	A3



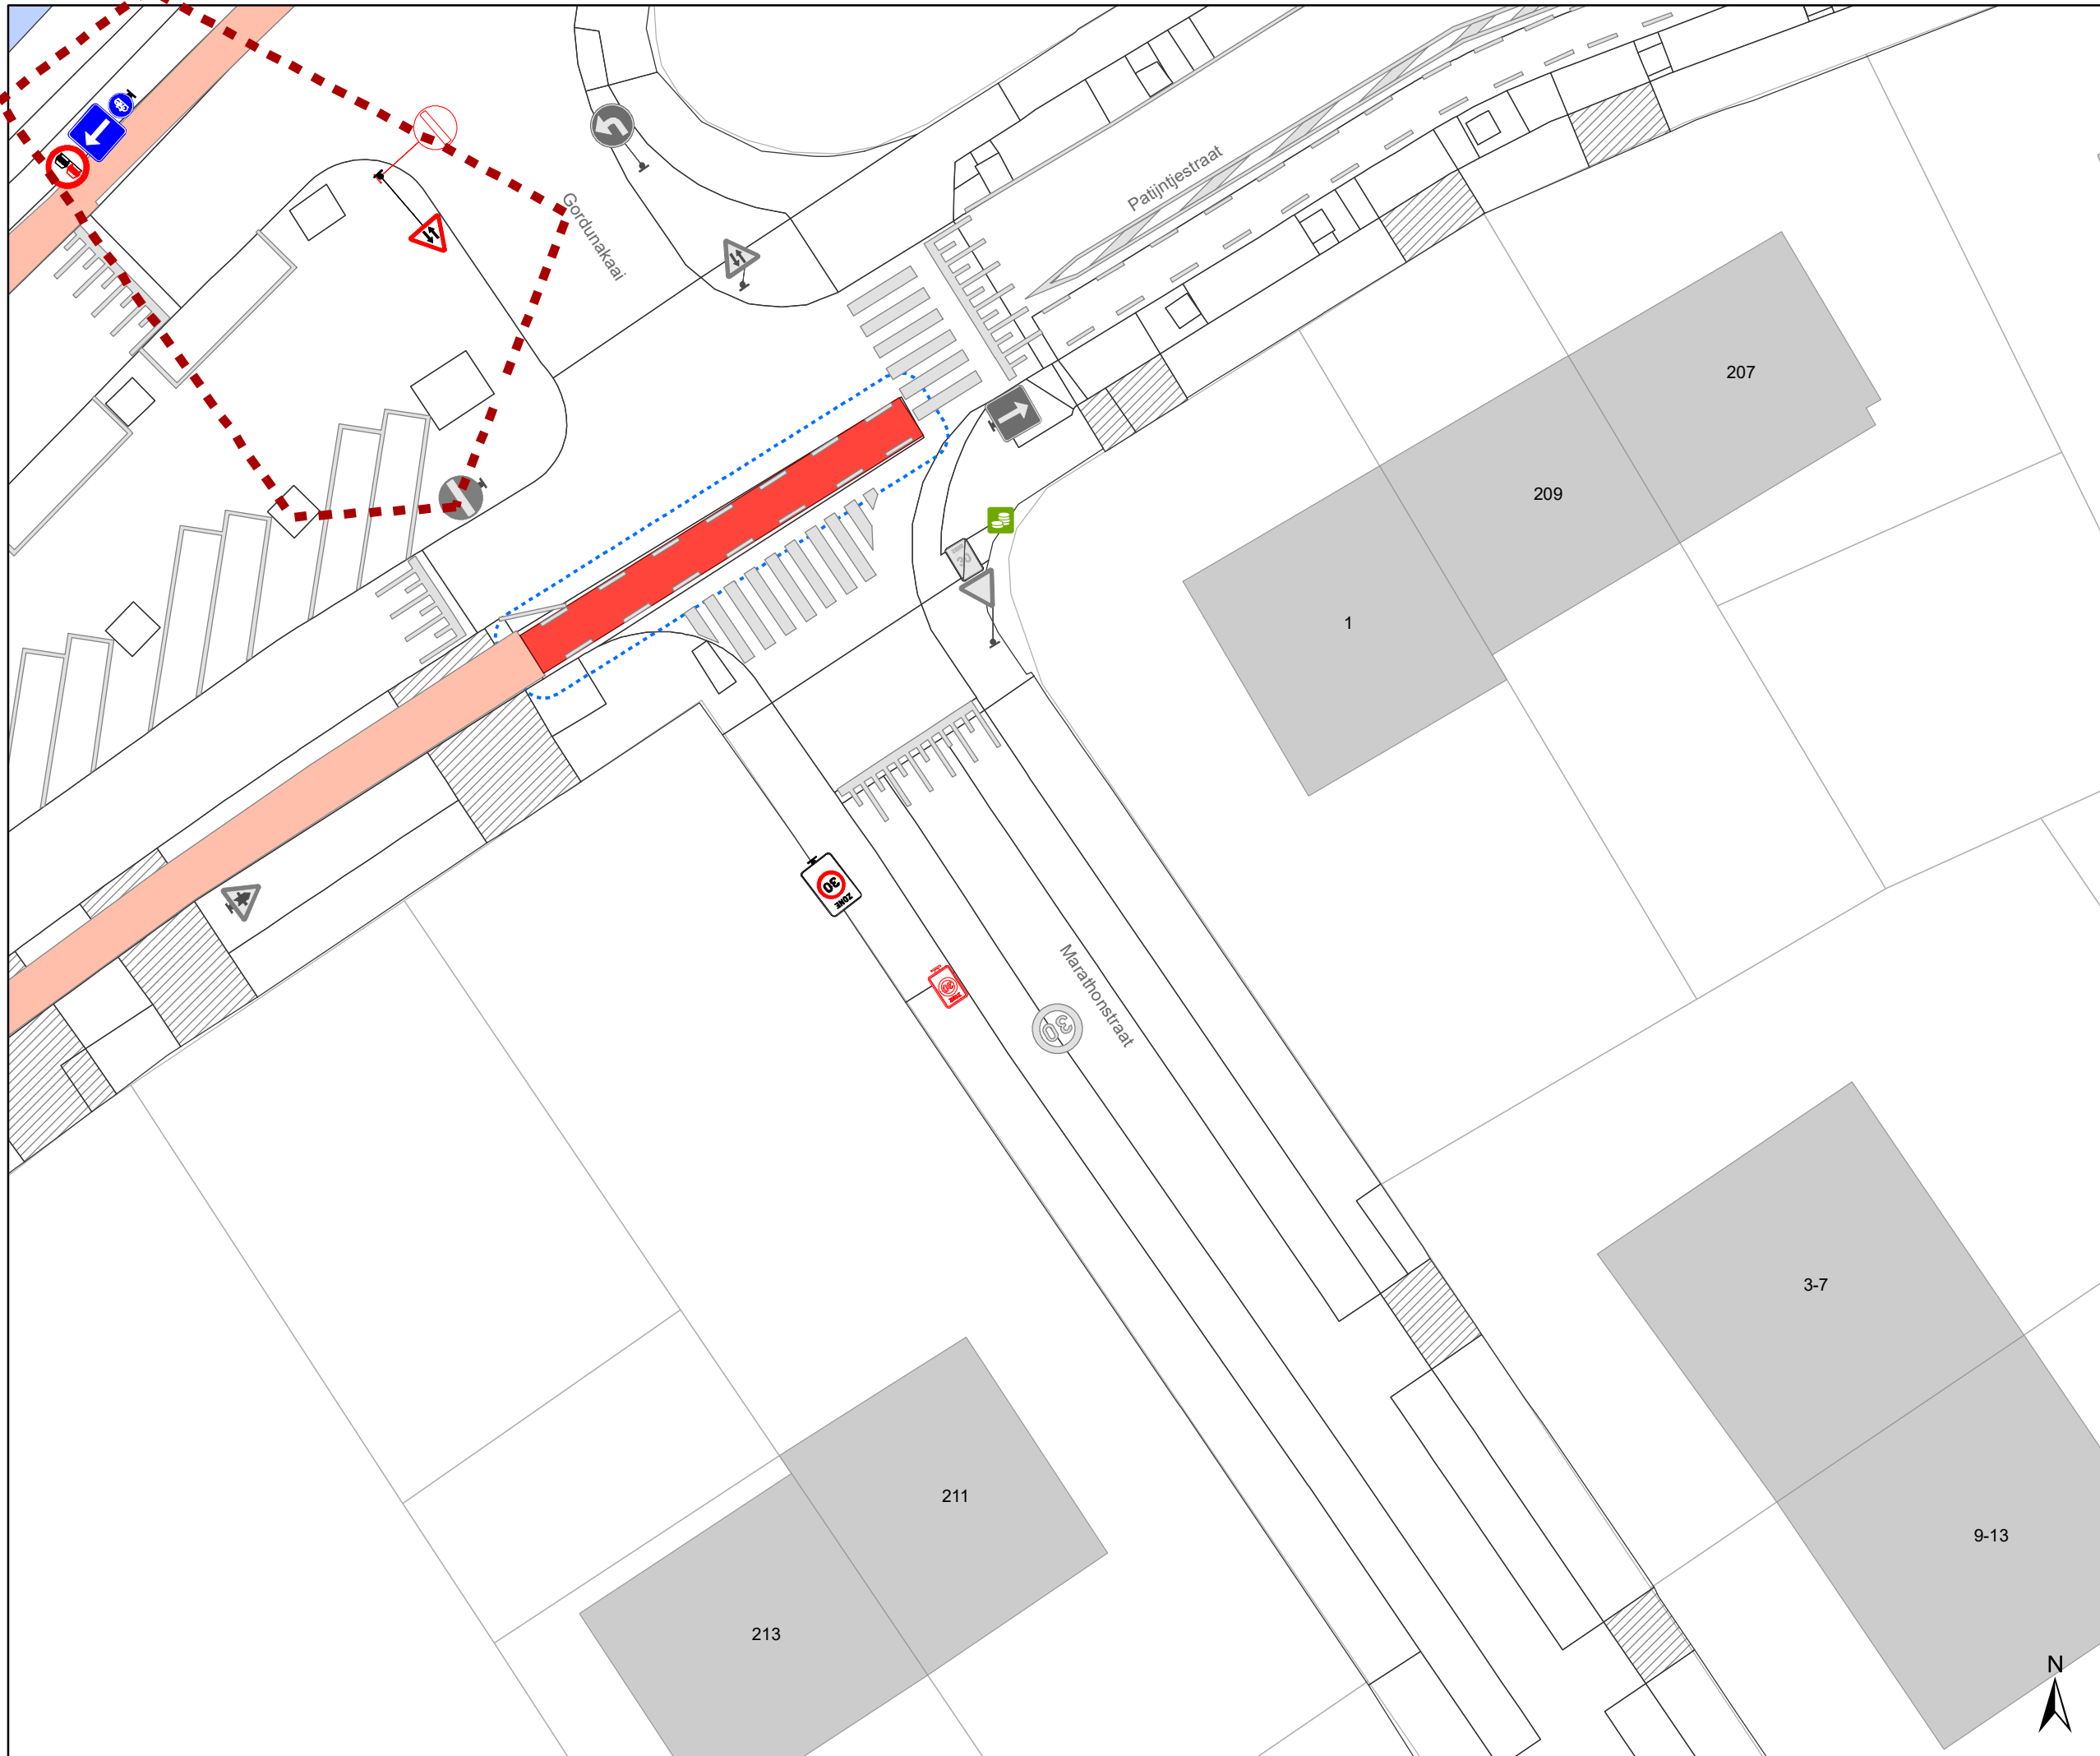

- ### Legende
- Bestaande verkeersborden
 - Geplande verkeersborden
 - Te verwijderen verkeersborden
 - Bestaande wegmarkeringen
 - Geplande wegmarkeringen
 - Behoort tot dit dossier

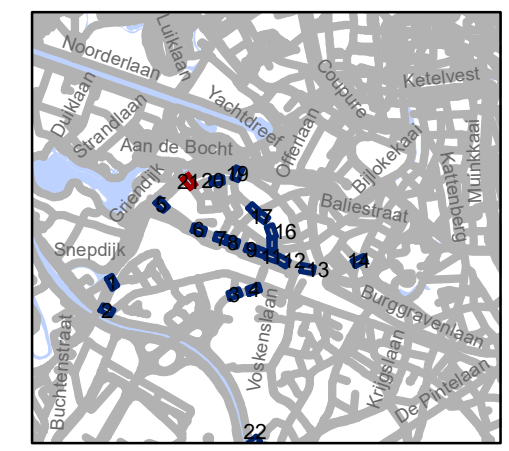


gent: Mobiliteitsbedrijf stad Gent
Verkeerstechnische taken


**Stationsbuurt-Noord en -Zuid
Zone 30**

Dossiernummer P-202936

DATUM	SCHAAL	PLAN	P FORMAAT
3/06/2021	1/250	21/23	A3

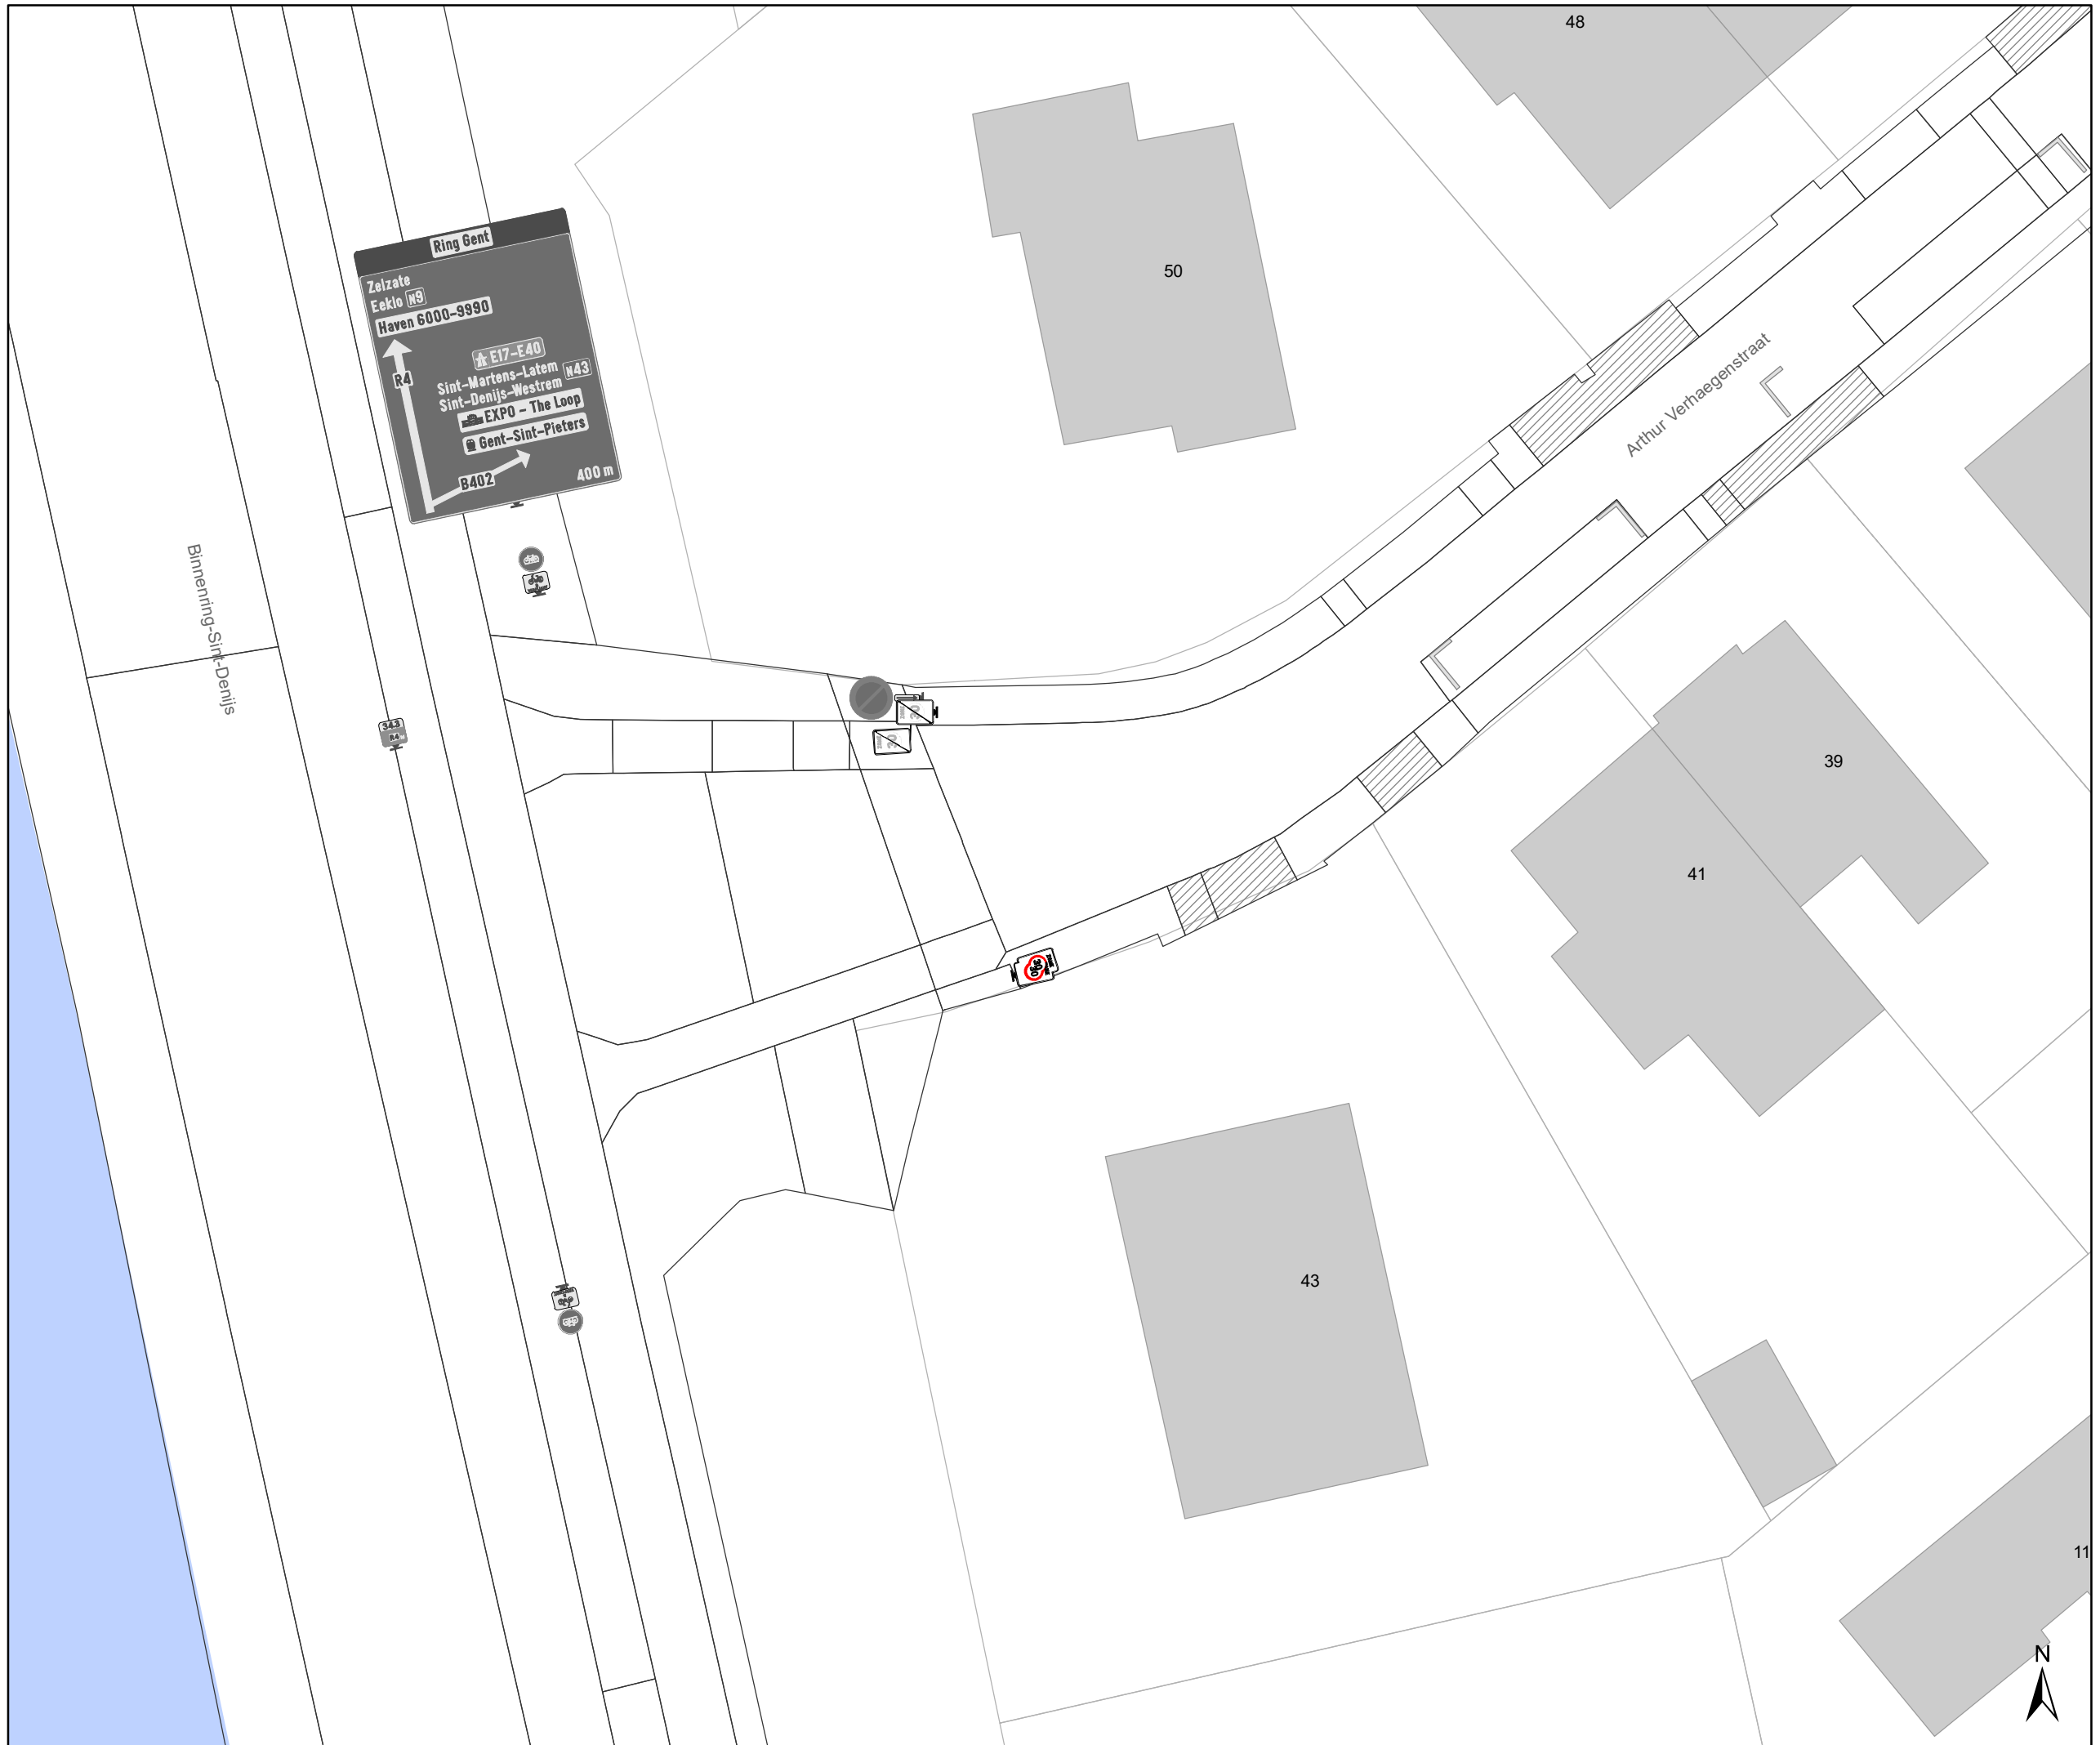

- ### Legende
-  Bestaande verkeersborden
 -  Geplande verkeersborden
 -  Te verwijderen verkeersborden
 -  Bestaande wegmarkeringen
 -  Geplande wegmarkeringen
 -  Behoort tot dit dossier

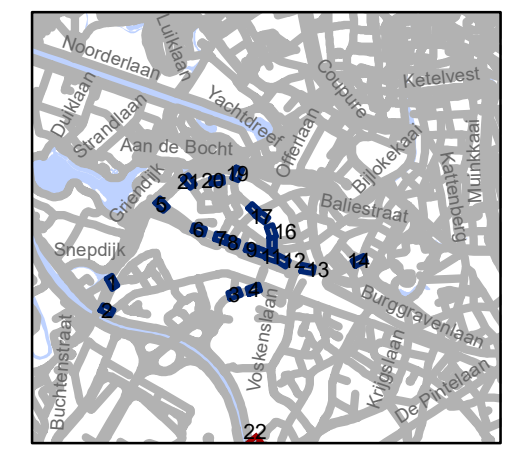


gent: Mobiliteitsbedrijf stad Gent
Verkeerstechnische taken

**Stationsbuurt-Noord en -Zuid
Zone 30**


Dossiernummer P-202936

DATUM	SCHAAL	PLAN	P FORMAAT
3/06/2021	1/250	22/23	A3

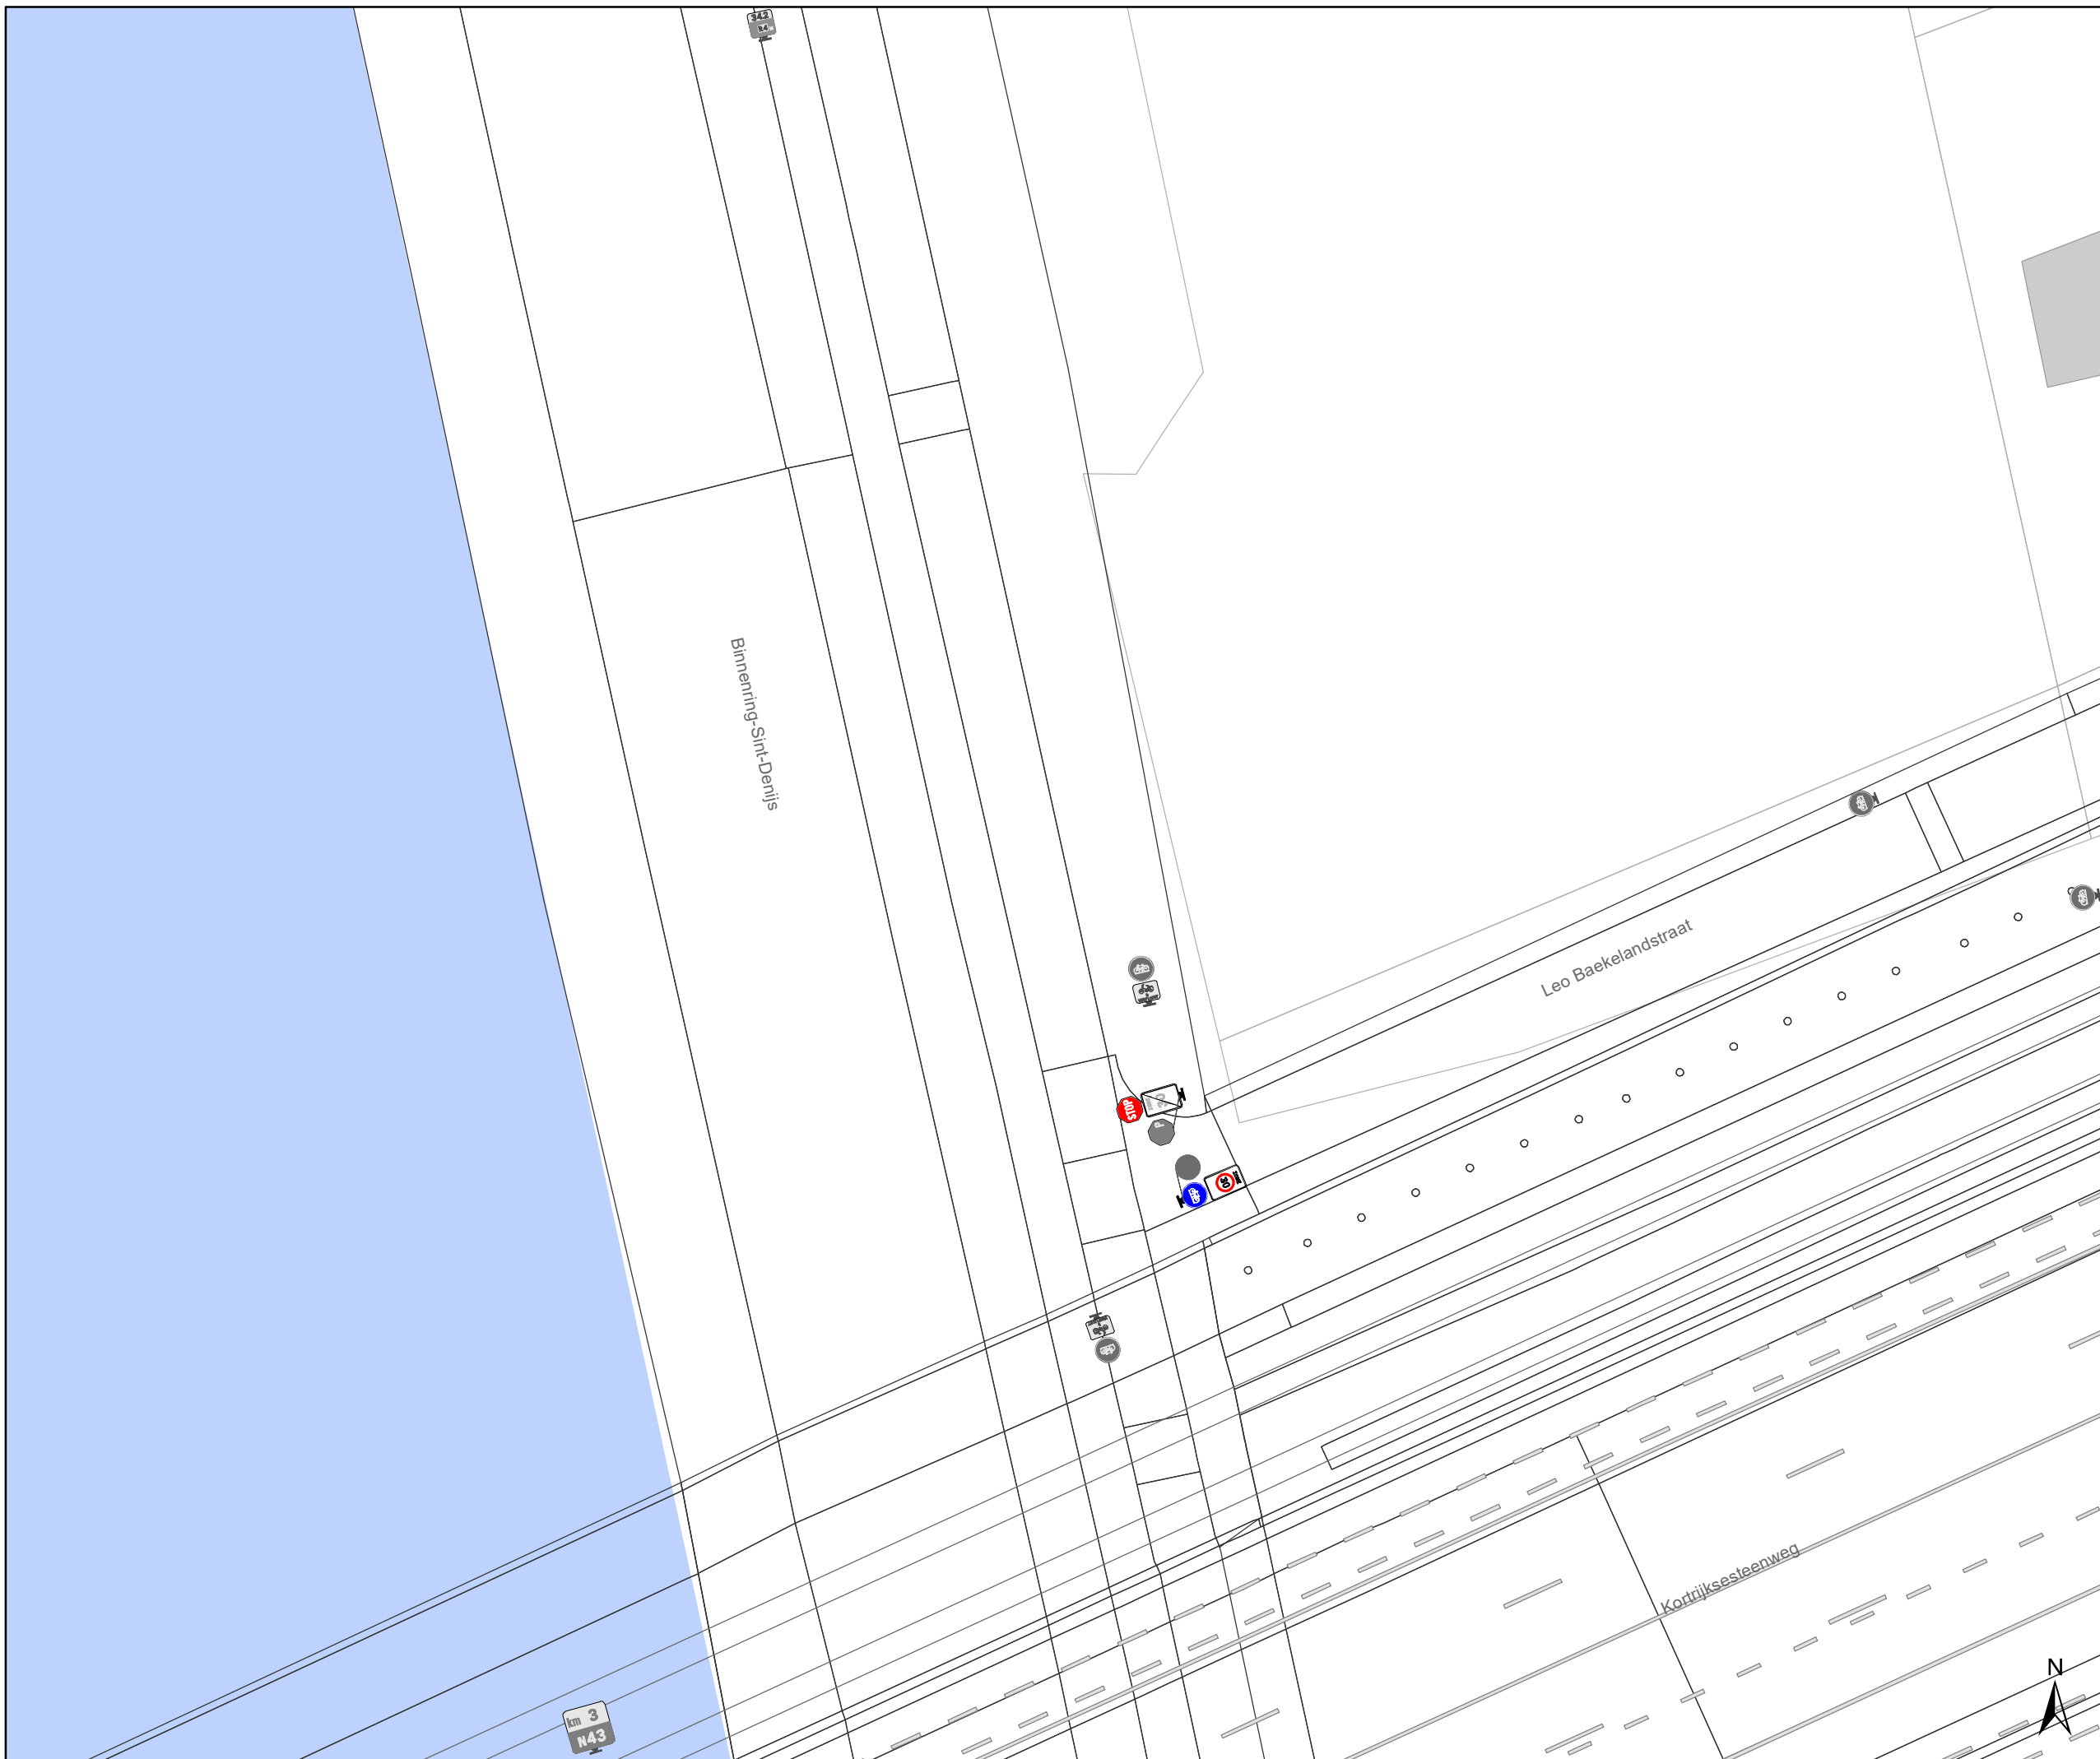

Legende

-  Bestaande verkeersborden
-  Geplande verkeersborden
-  Te verwijderen verkeersborden
-  Bestaande wegmarkeringen
-  Geplande wegmarkeringen
-  Behoort tot dit dossier

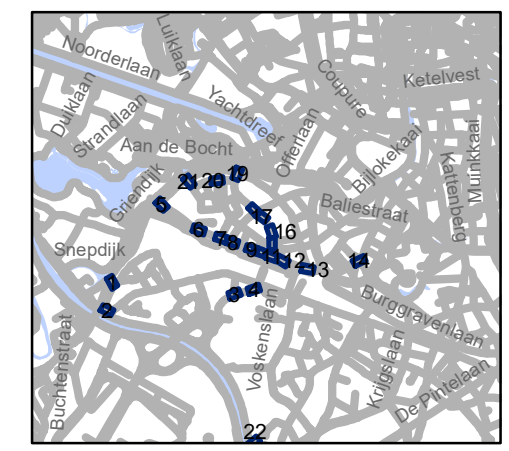

gent: Mobiliteitsbedrijf stad Gent
Verkeerstechnische taken

Stationsbuurt-Noord en -Zuid Zone 30

Dossiernummer P-202936

DATUM	SCHAAL	PLAN	P FORMAAT
3/06/2021	1/250	23/23	A3