


Revisie 1

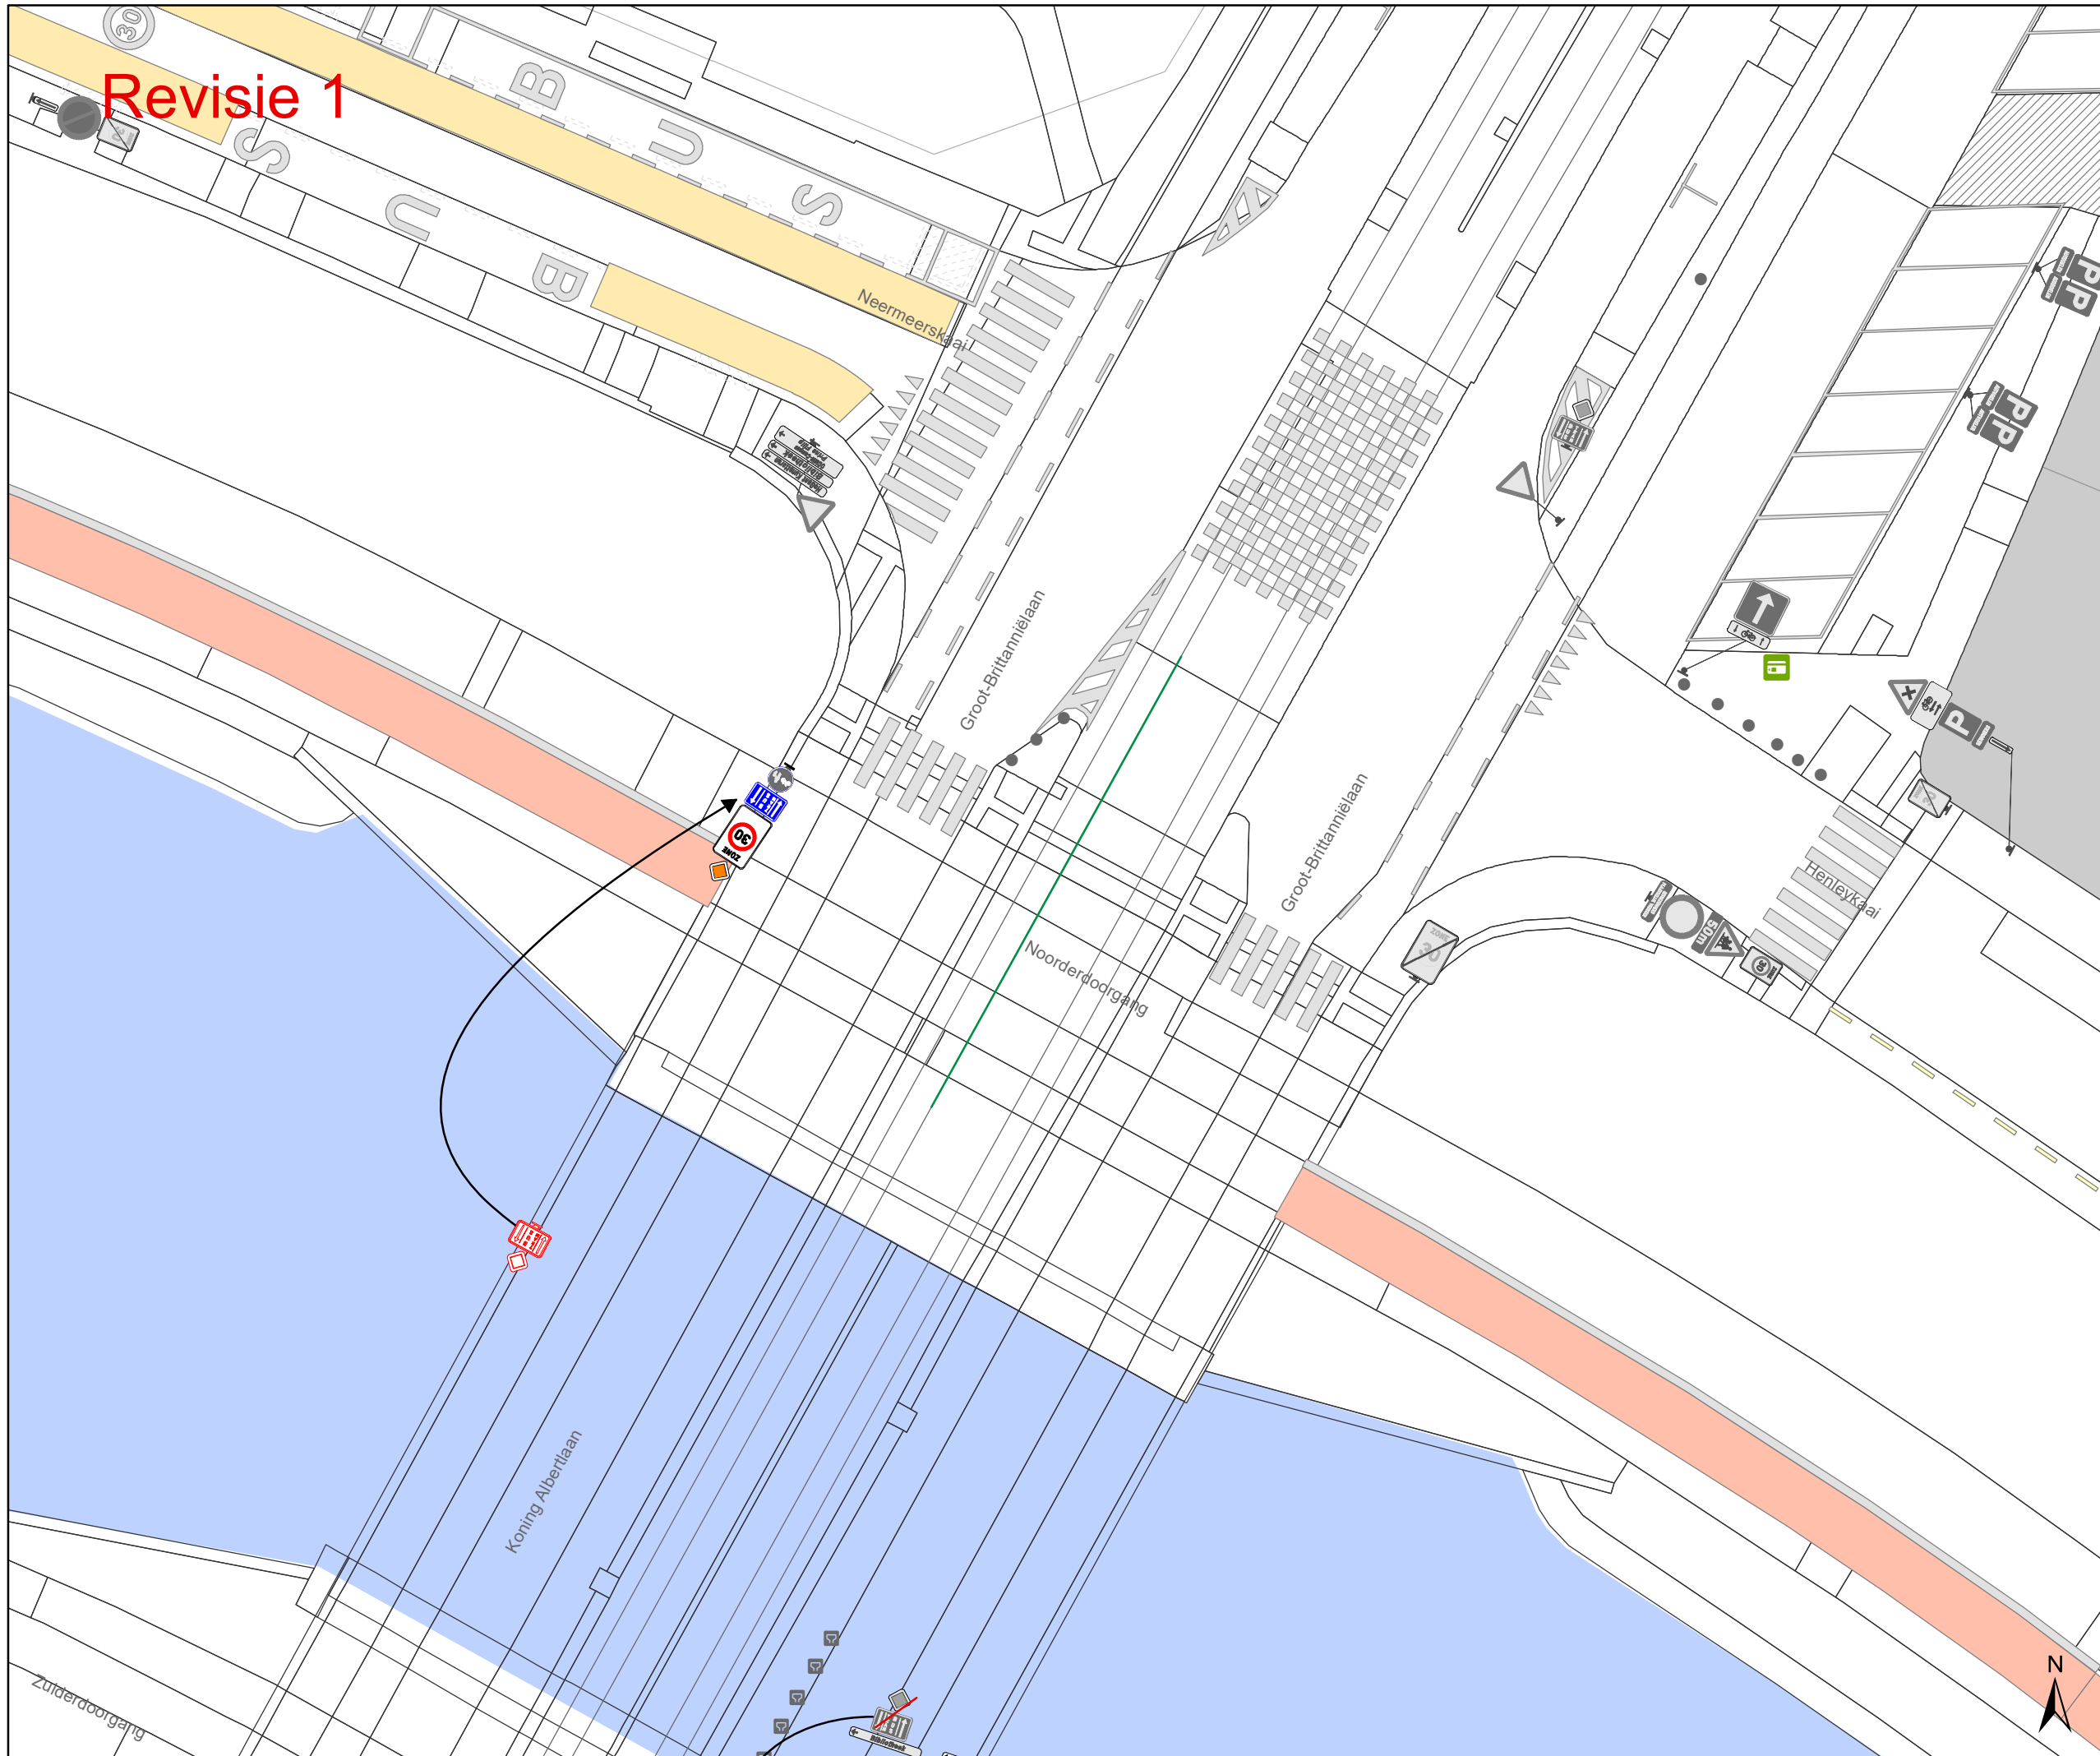


Legende

- Bestaande verkeersborden
- Geplande verkeersborden
- Te verwijderen verkeersborden
- Bestaande wegmarkeringen
- Geplande wegmarkeringen
- Te verwijderen wegmarkeringen

Overige

- Ander gepland dossier (in voorbereiding bij MOBBD)
- Ander gepland dossier (ter uitvoering bij DWBW)
- Werfzone heraanleg
- Bestaande fietsenstalling
- Parkeerautomaat, cashless
- Bestaand paaltje
- Bestaand omega-element

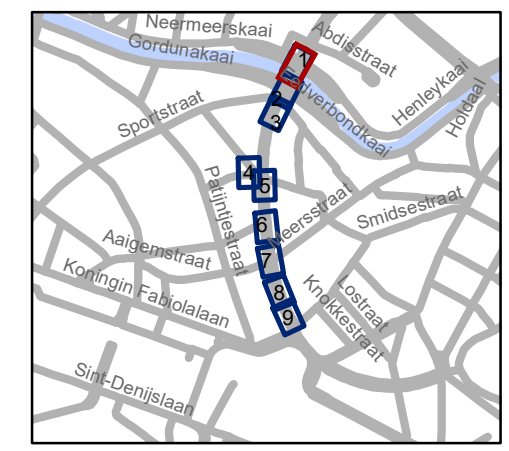


gent: Mobiliteitsbedrijf stad Gent
Verkeerstechnische taken

**Koning Albertlaan
Verduidelijkingen**


Dossiernummer P-197625

DATUM	SCHAAL	PLAN	P FORMAAT
3/06/2021	1/250	1/8	A3

Revisie 1

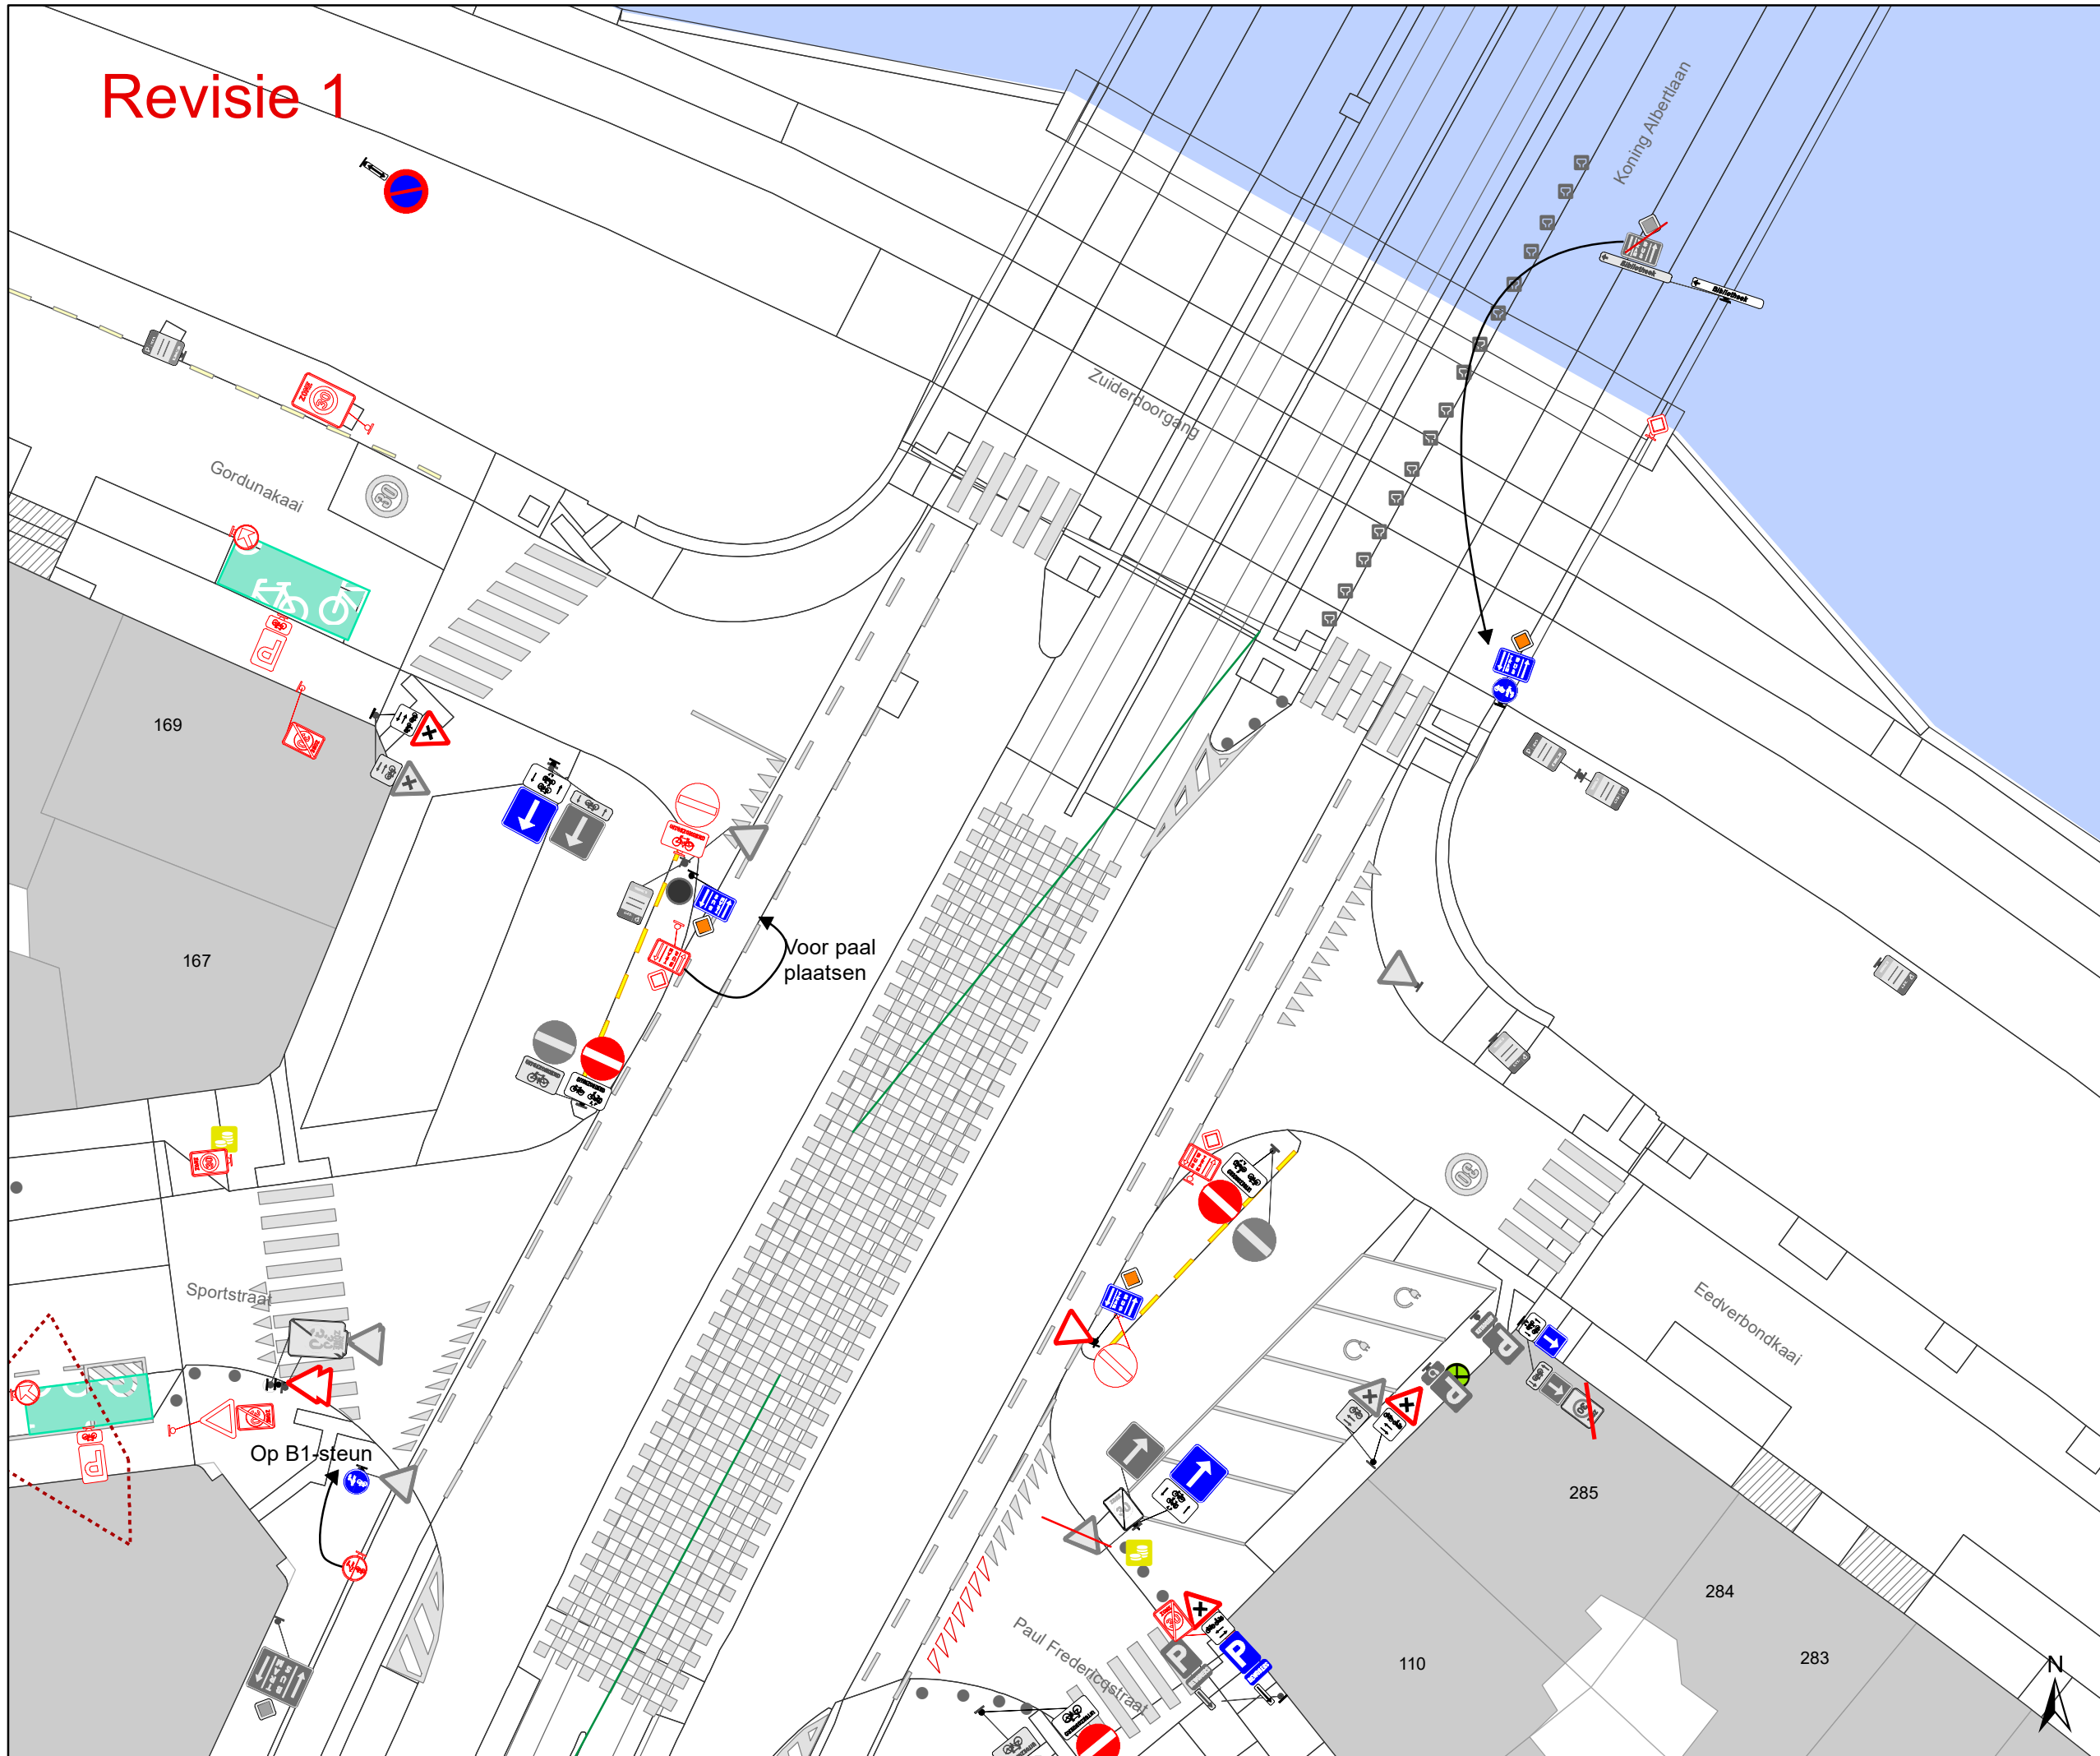

- ### Legende
- Bestaande verkeersborden
 - Geplande verkeersborden
 - Te verwijderen verkeersborden
 - Bestaande wegmarkeringen
 - Geplande wegmarkeringen
 - Te verwijderen wegmarkeringen
- ### Overige
- Ander gepland dossier (in voorbereiding bij MOBBED)
 - Ander gepland dossier (ter uitvoering bij DWBW)
 - Werfzone heraanleg
 - Bestaande fietsenstalling
 - Parkeerautomaat, cashless
 - Bestaand paaltje
 - Bestaand omega-element

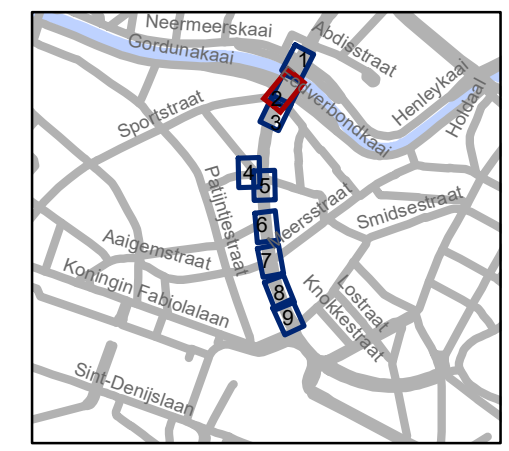


gent: Mobiliteitsbedrijf stad Gent
Verkeerstechnische taken

Koning Albertlaan Verduidelijkingen


Dossiernummer P-197625

DATUM	SCHAAL	PLAN	P FORMAAT
3/06/2021	1/250	2/8	A3

21 **Revisie 1**

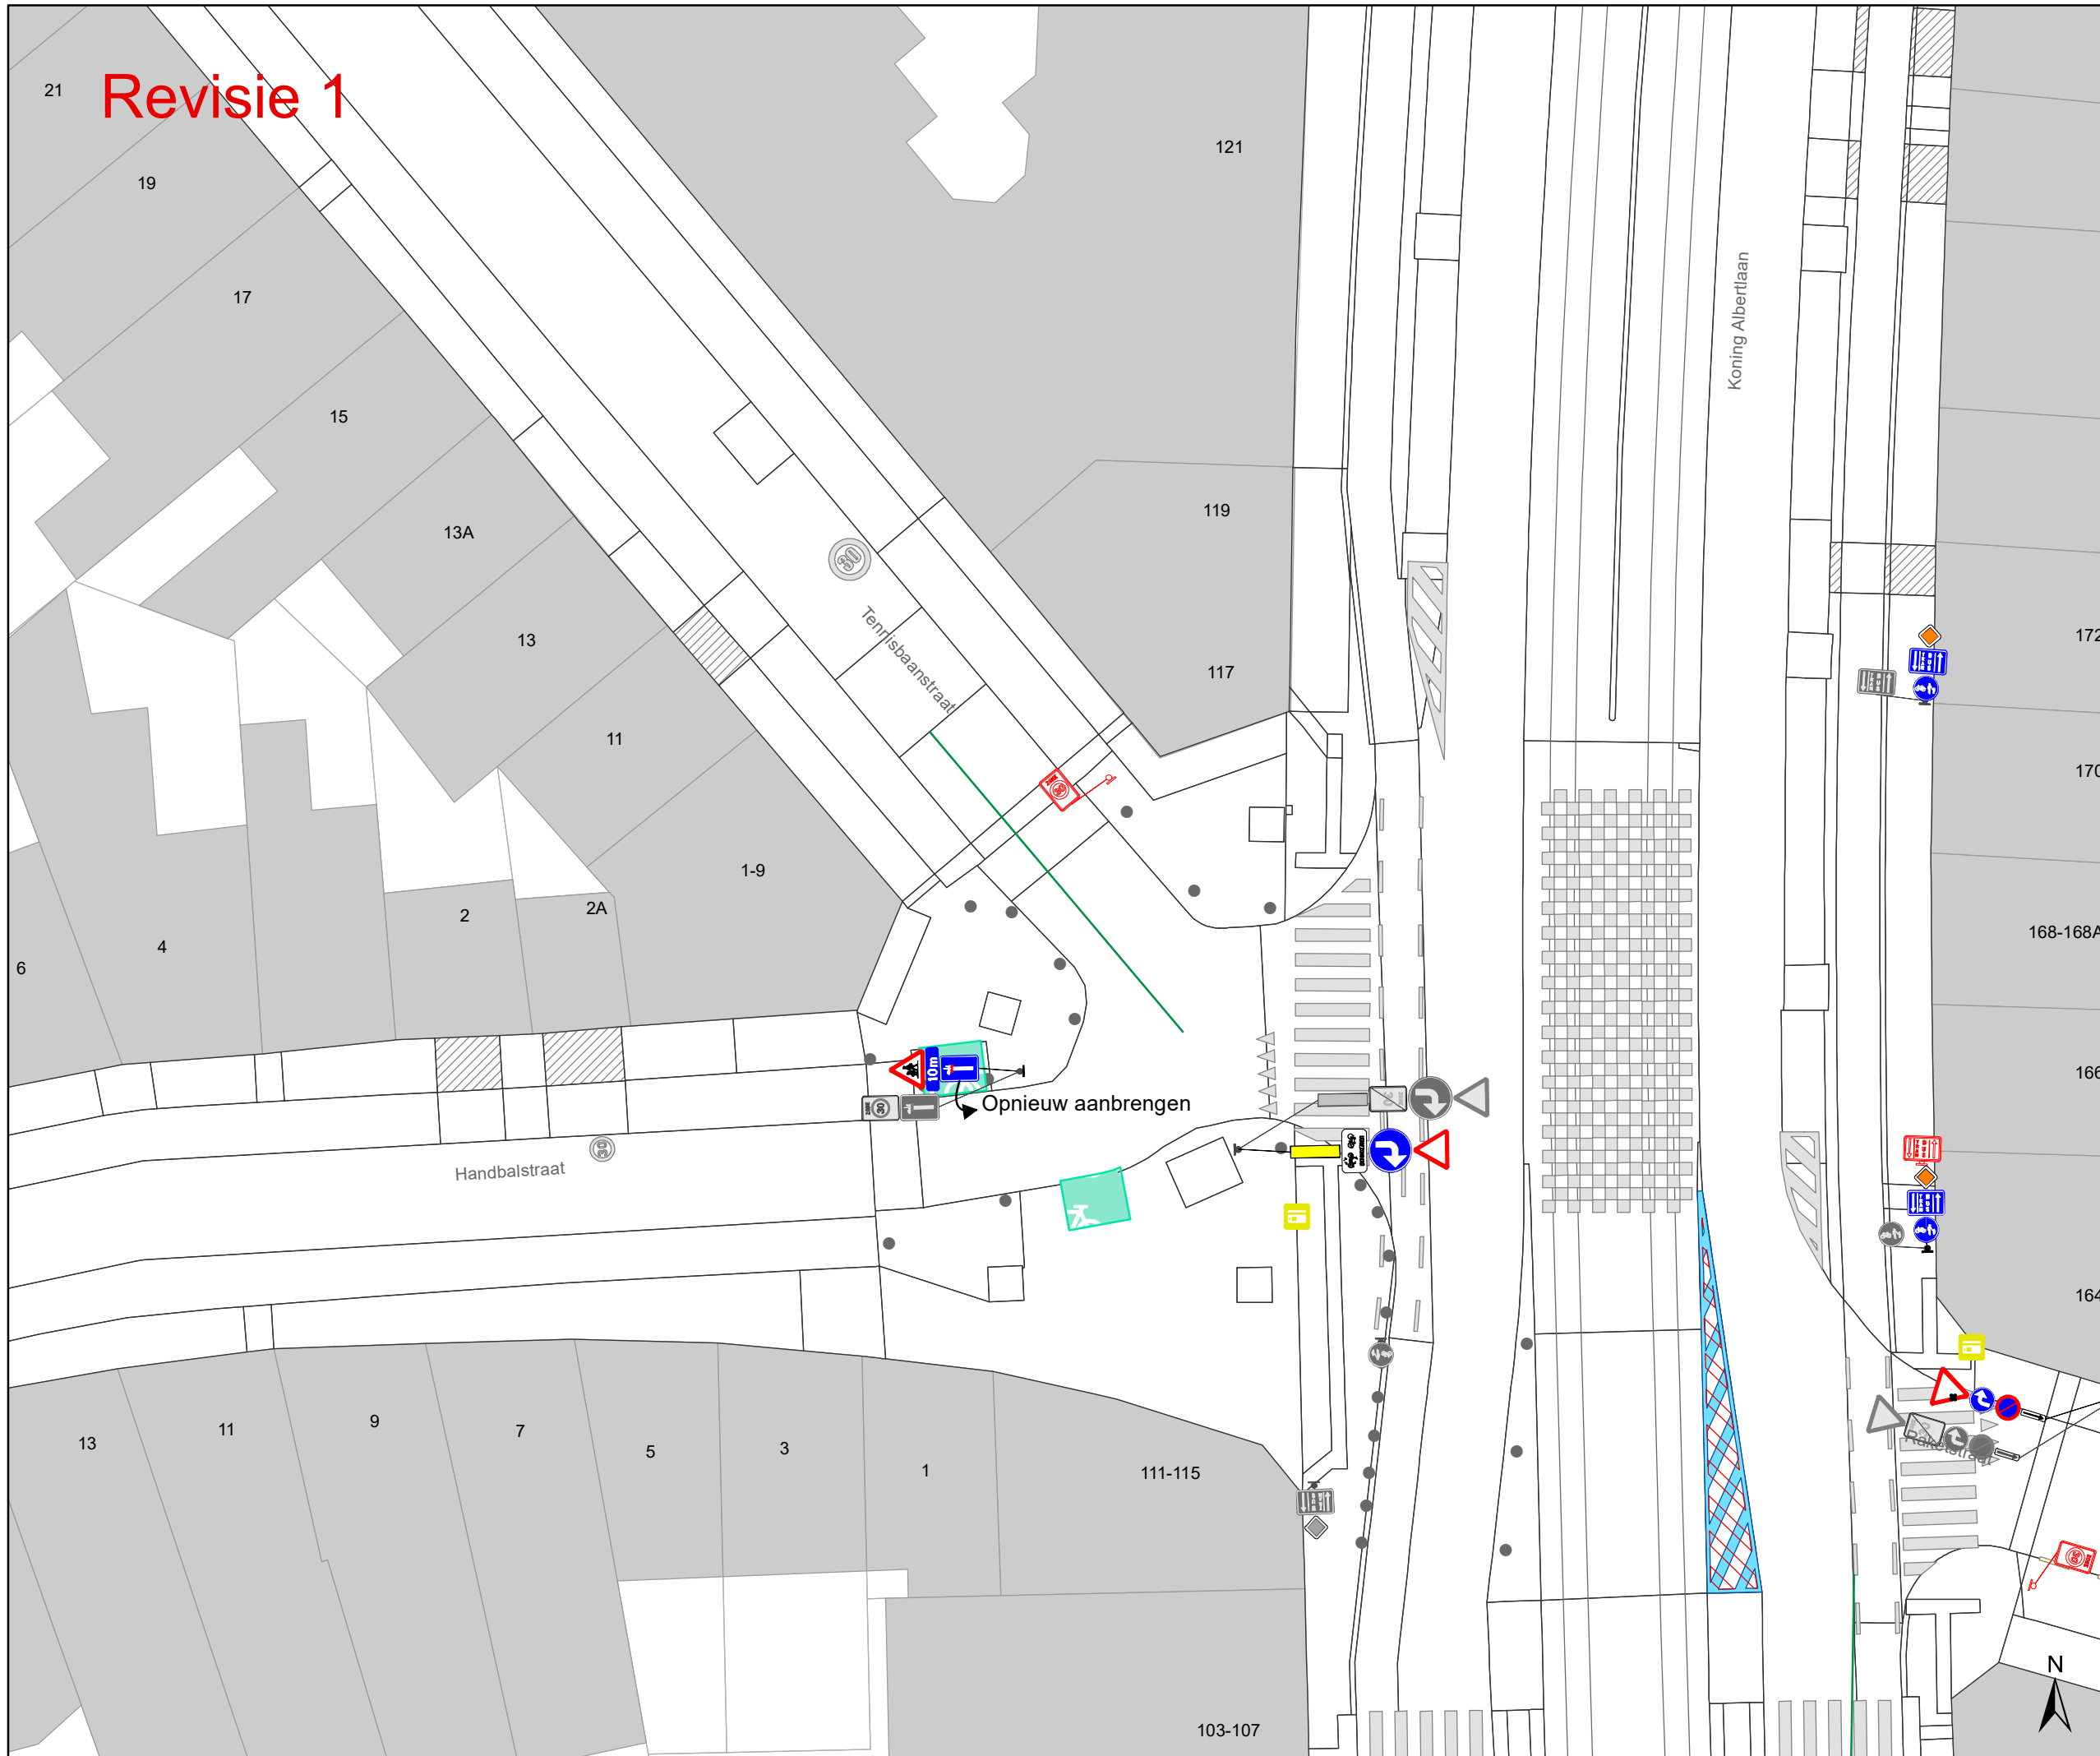

- ### Legende
- Bestaande verkeersborden
 - Geplande verkeersborden
 - Te verwijderen verkeersborden
 - Bestaande wegmarkeringen
 - Geplande wegmarkeringen
 - Te verwijderen wegmarkeringen
- ### Overige
- Ander gepland dossier (in voorbereiding bij MOBBED)
 - Ander gepland dossier (ter uitvoering bij DWBW)
 - Werfzone heraanleg
 - Bestaande fietsenstalling
 - Parkeerautomaat, cashless
 - Bestaand paaltje
 - Bestaand omega-element

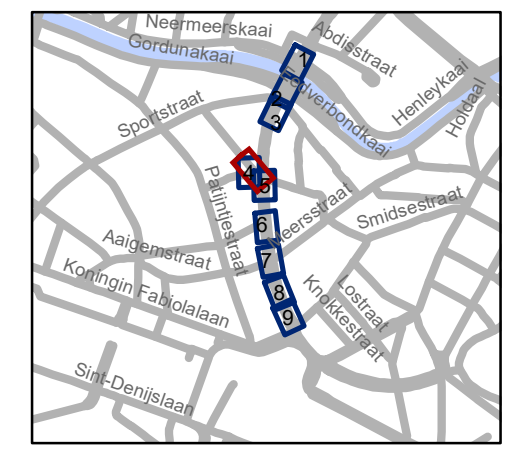


gent: Mobiliteitsbedrijf stad Gent
Verkeerstechnische taken

**Koning Albertlaan
Verduidelijkingen**


Dossiernummer P-197625

DATUM	SCHAAL	PLAN	P FORMAAT
3/06/2021	1/250	3/8	A3

Revisie 1

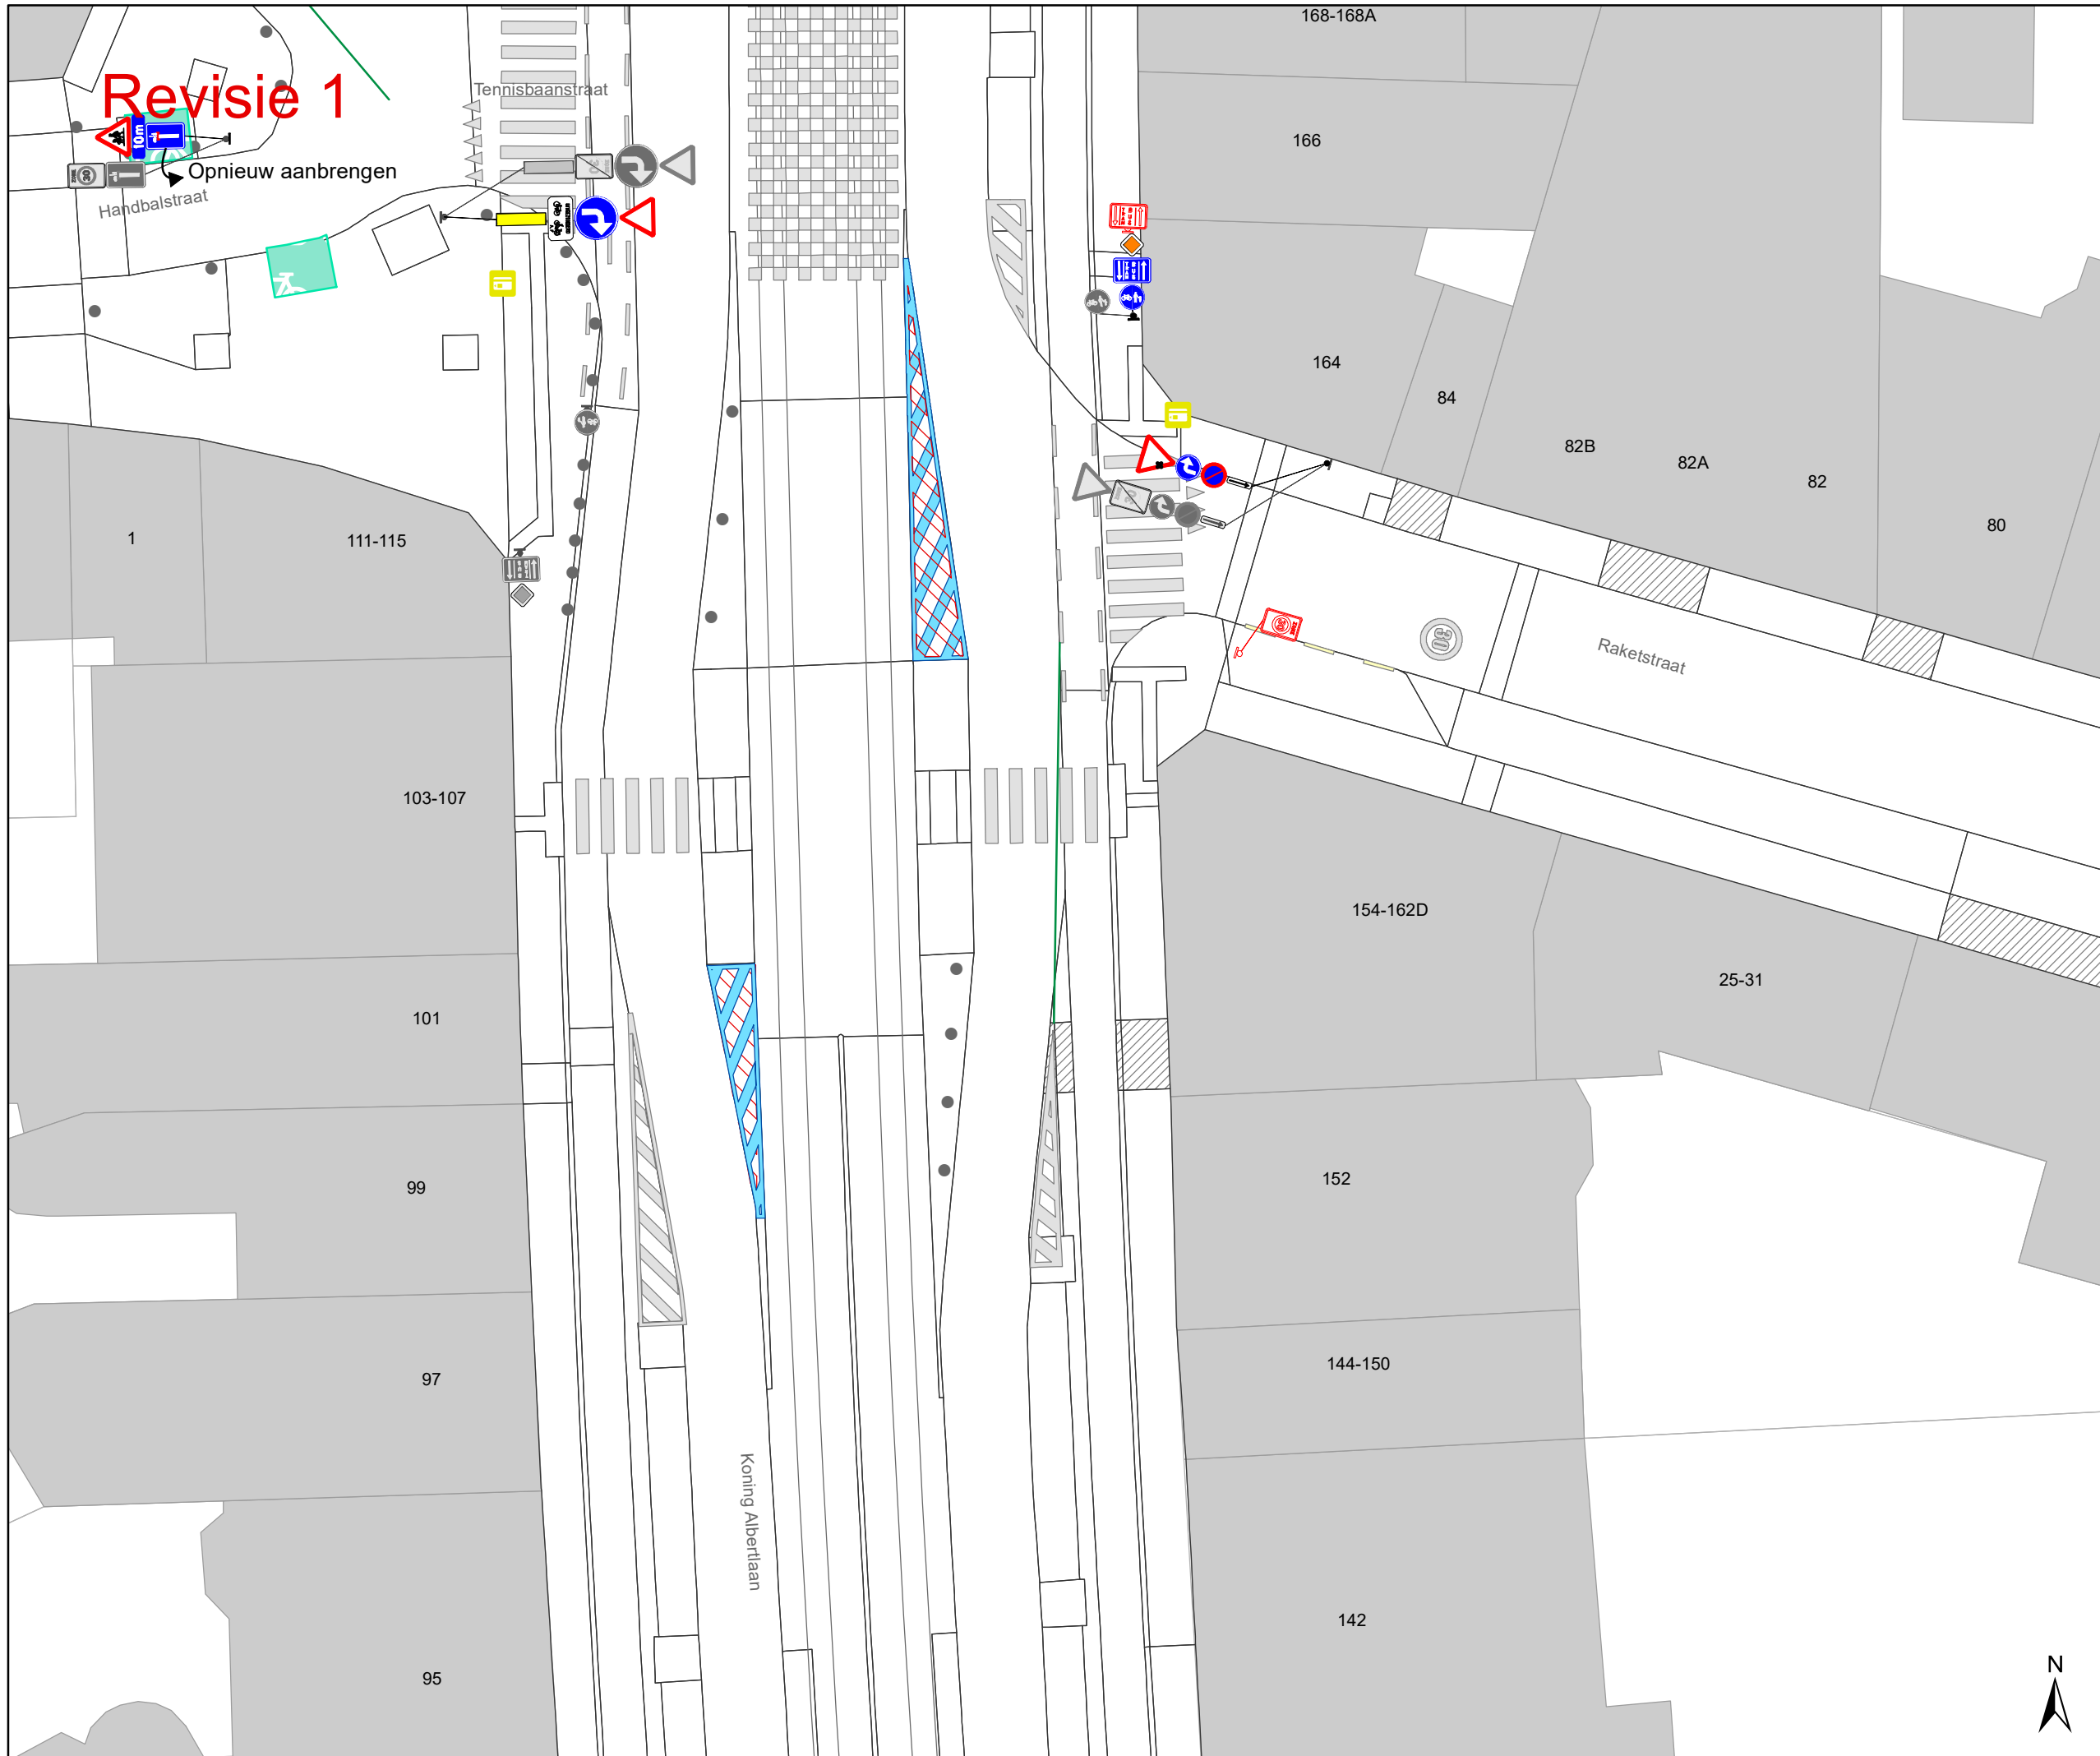

- ### Legende
- Bestaande verkeersborden
 - Geplande verkeersborden
 - Te verwijderen verkeersborden
 - Bestaande wegmarkeringen
 - Geplande wegmarkeringen
 - Te verwijderen wegmarkeringen
- ### Overige
- Ander gepland dossier (in voorbereiding bij MOBBD)
 - Ander gepland dossier (ter uitvoering bij DWBW)
 - Werfzone heraanleg
 - Bestaande fietsenstalling
 - Parkeerautomaat, cashless
 - Bestaand paaltje
 - Bestaand omega-element

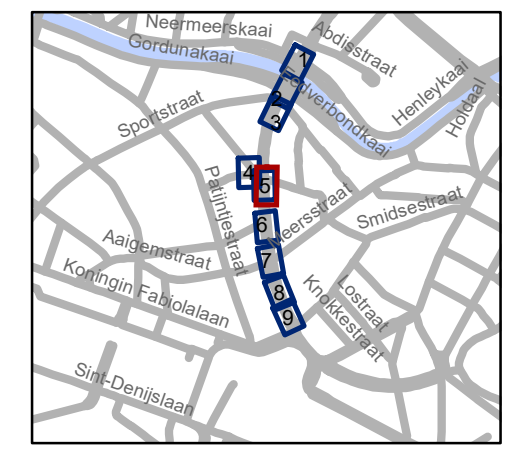

gent: Mobiliteitsbedrijf stad Gent
Verkeerstechnische taken


Koning Albertlaan Verduidelijkingen

Dossiernummer P-197625

DATUM	SCHAAL	PLAN	P FORMAAT
3/06/2021	1/250	4/8	A3



Revisie 1

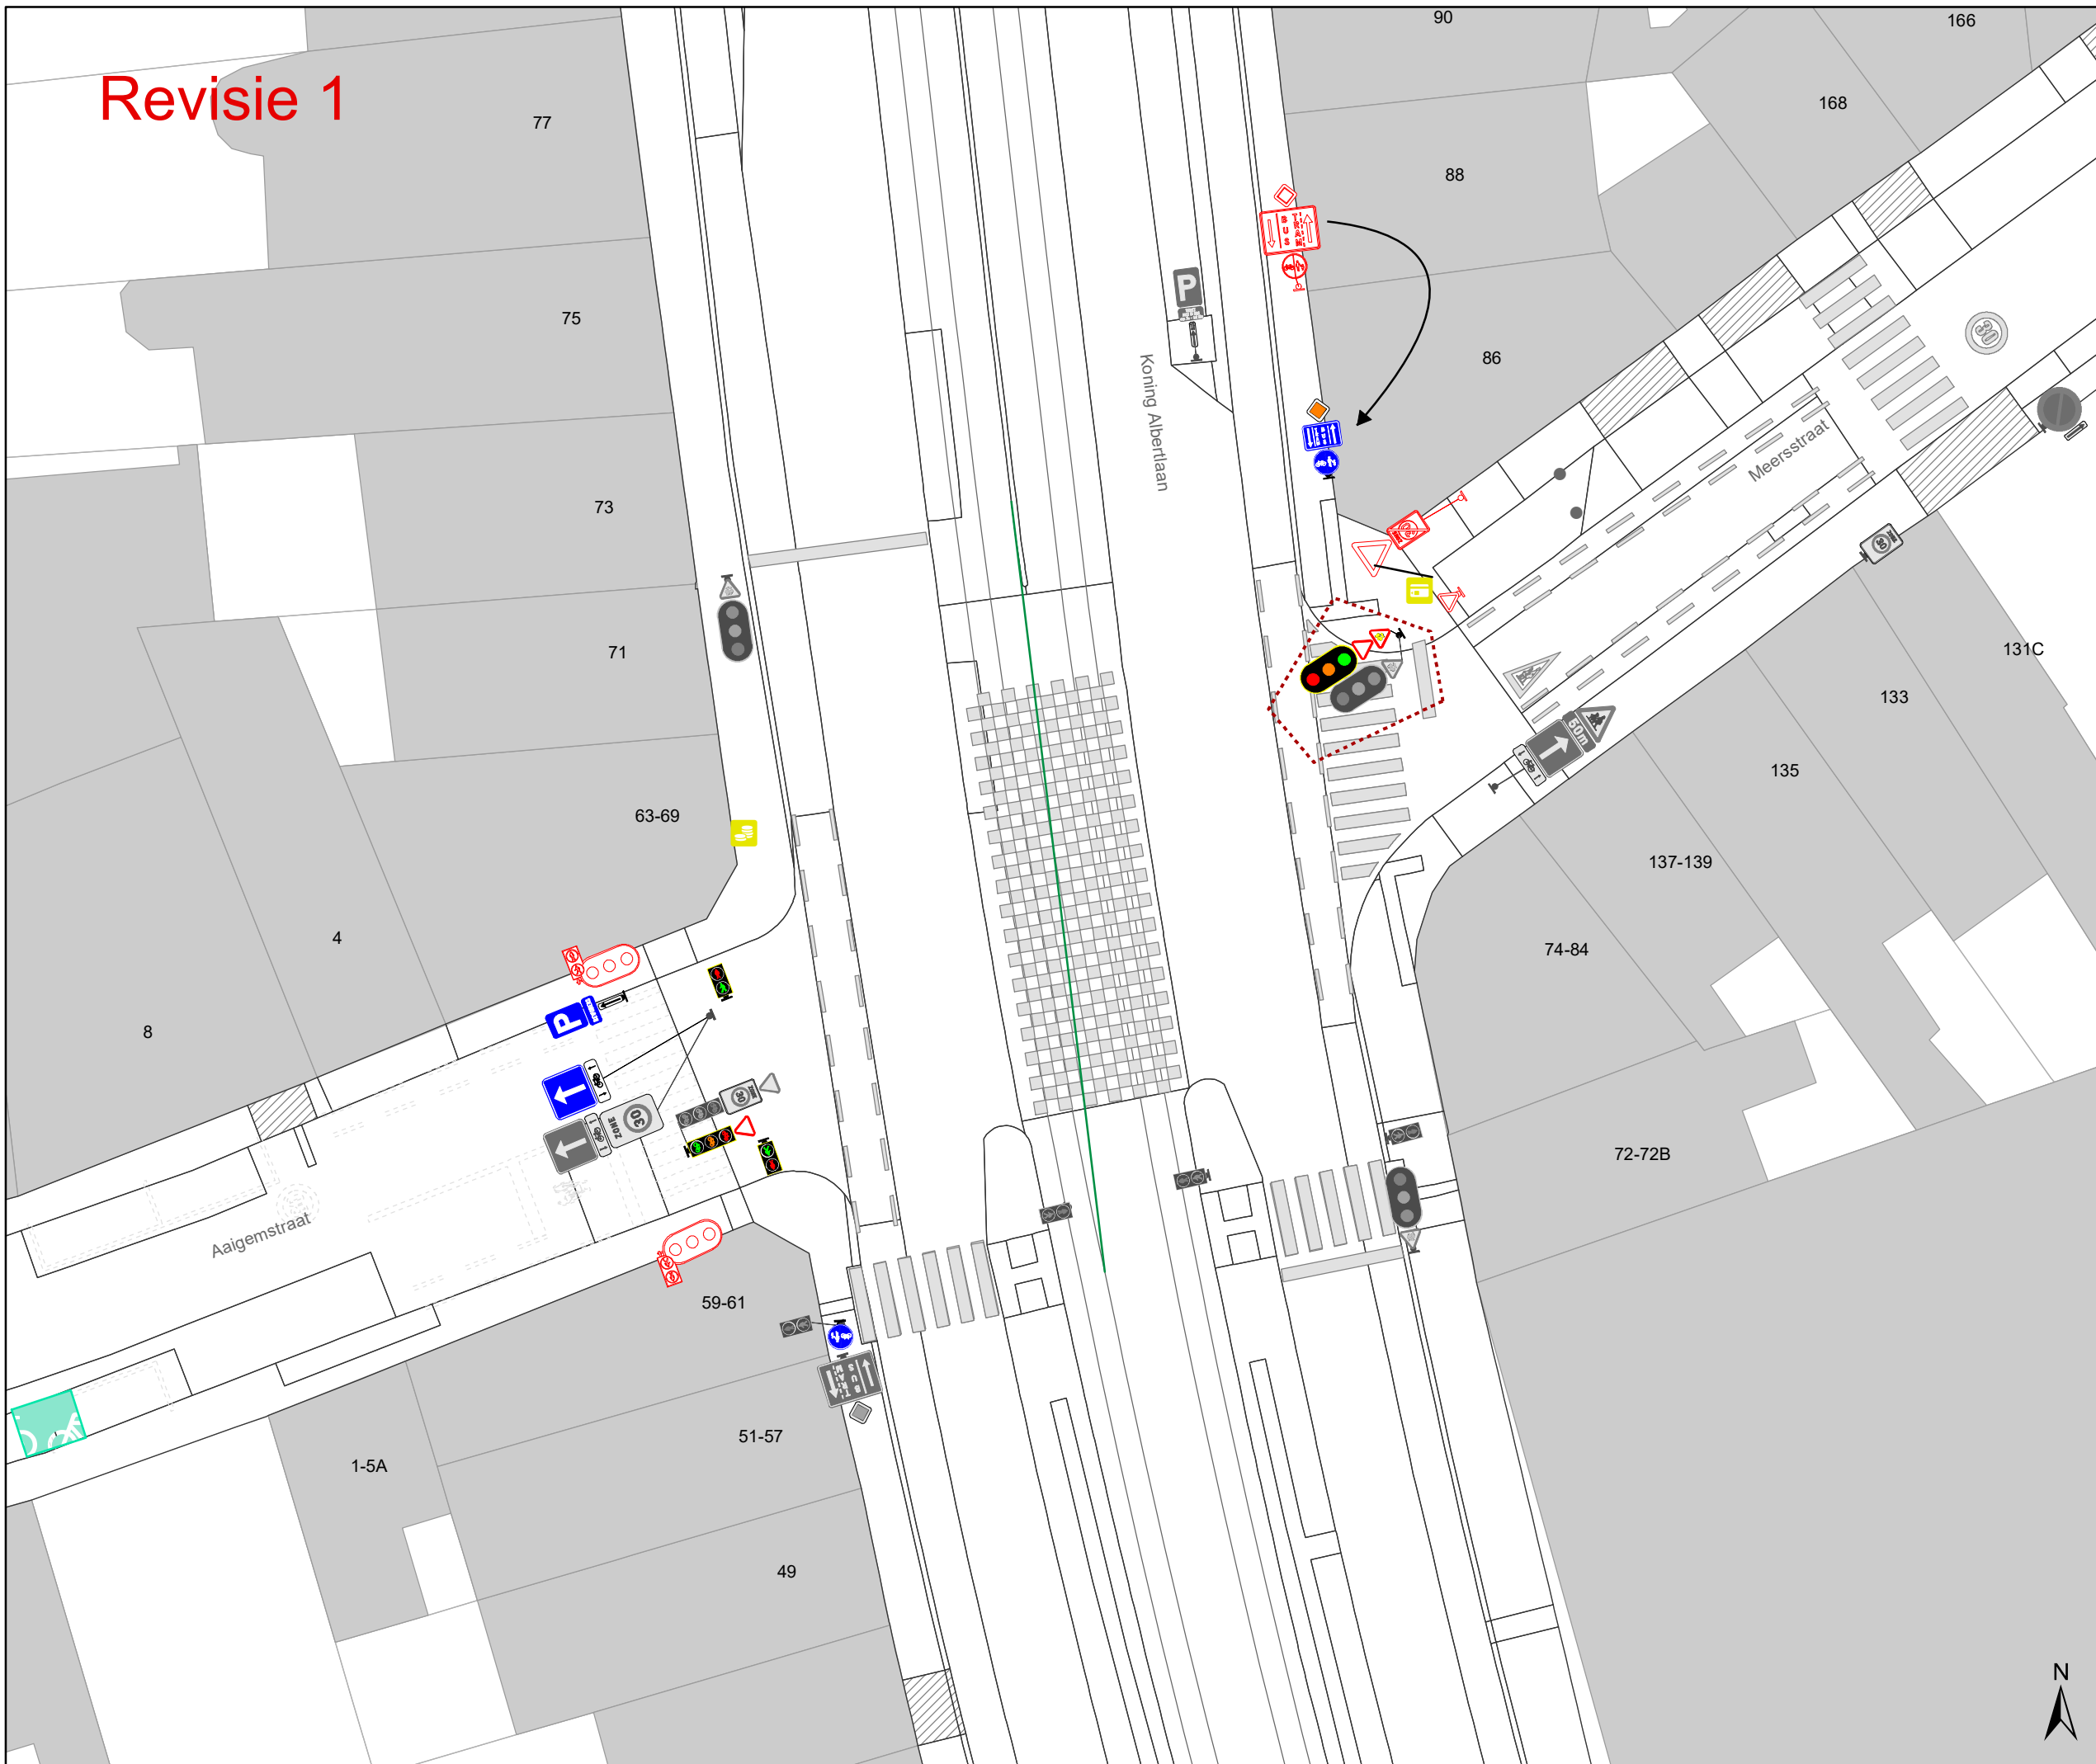


Legende

- Bestaande verkeersborden
- Geplande verkeersborden
- Te verwijderen verkeersborden
- Bestaande wegmarkeringen
- Geplande wegmarkeringen
- Te verwijderen wegmarkeringen

Overige

- Ander gepland dossier (in voorbereiding bij MOBBED)
- Ander gepland dossier (ter uitvoering bij DWBW)
- Werfzone heraanleg
- Bestaande fietsenstalling
- Parkeerautomaat, cashless
- Bestaand paaltje
- Bestaand omega-element

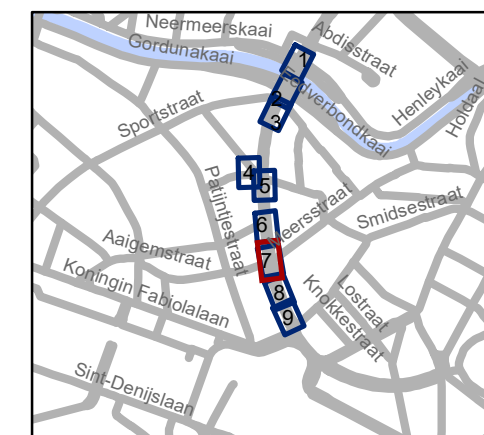

gent: Mobiliteitsbedrijf stad Gent
Verkeerstechnische taken


Koning Albertlaan Verduidelijkingen

Dossiernummer P-197625

DATUM	SCHAAL	PLAN	P FORMAAT
3/06/2021	1/250	6/8	A3



Revisie 1

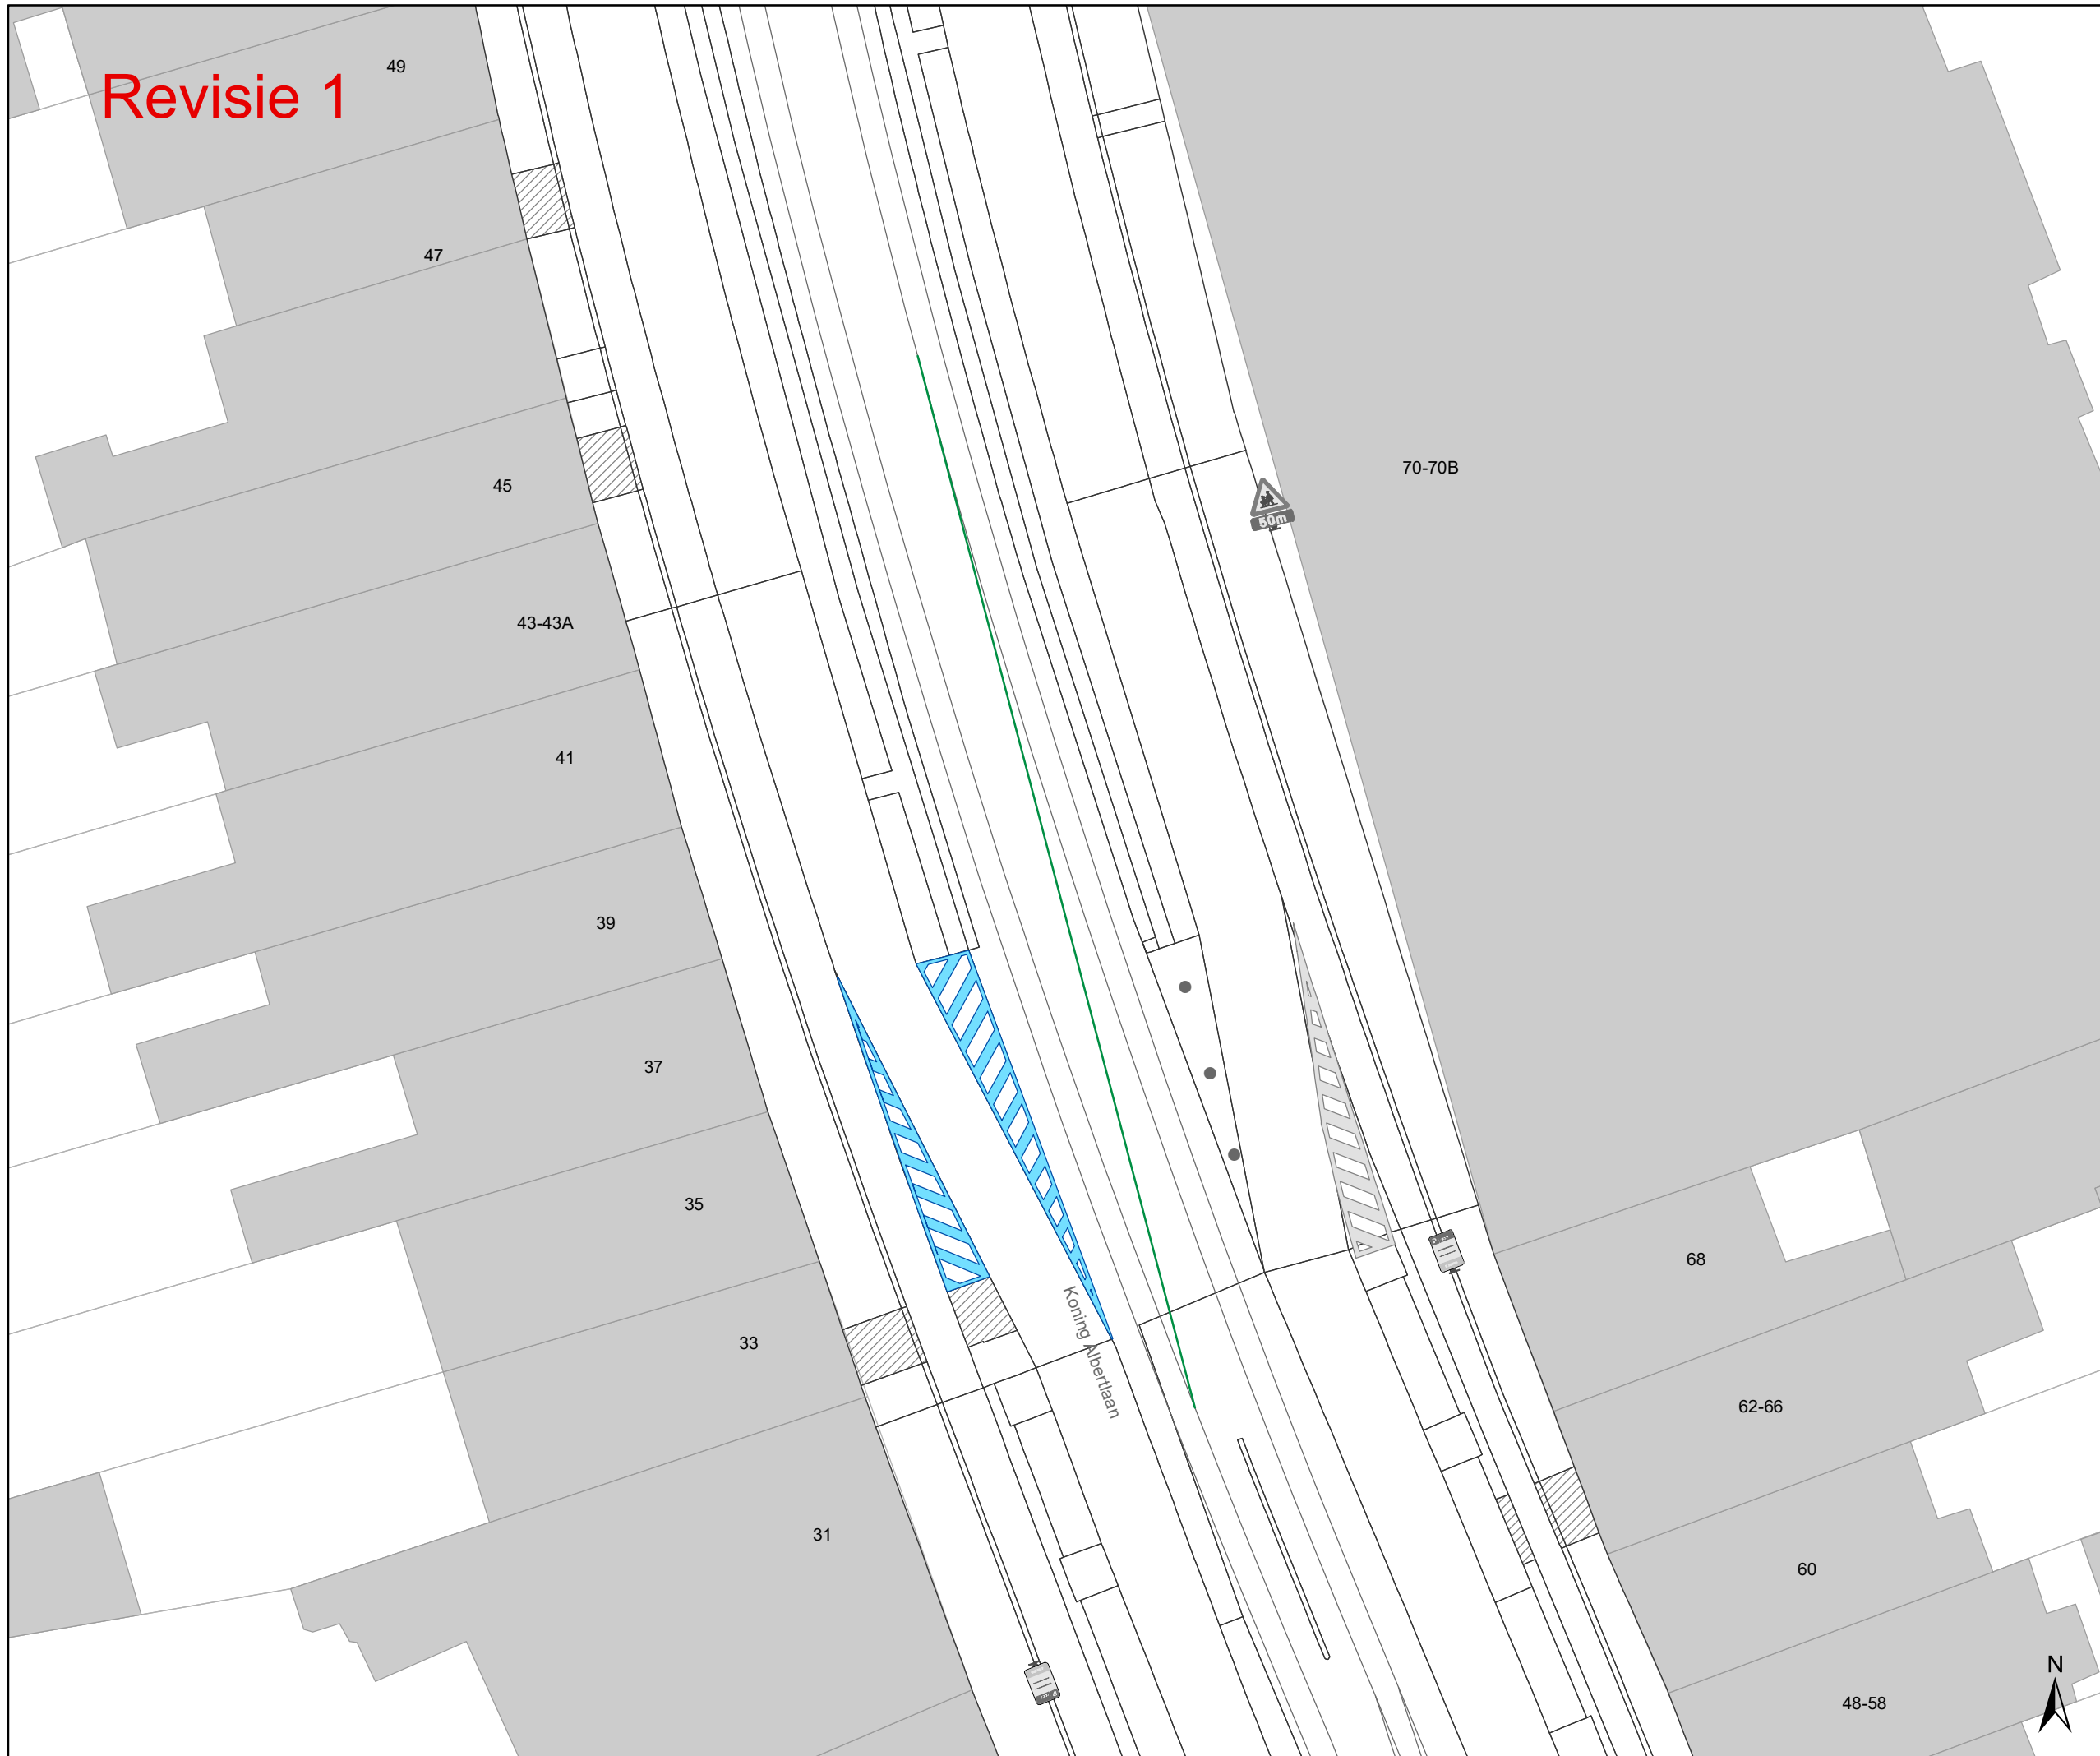


Legende

- Bestaande verkeersborden
- Geplande verkeersborden
- Te verwijderen verkeersborden
- Bestaande wegmarkeringen
- Geplande wegmarkeringen
- Te verwijderen wegmarkeringen

Overige

- Ander gepland dossier (in voorbereiding bij MOBBD)
- Ander gepland dossier (ter uitvoering bij DWBW)
- Werfzone heraanleg
- Bestaande fietsenstalling
- Parkeerautomaat, cashless
- Bestaand paaltje
- Bestaand omega-element

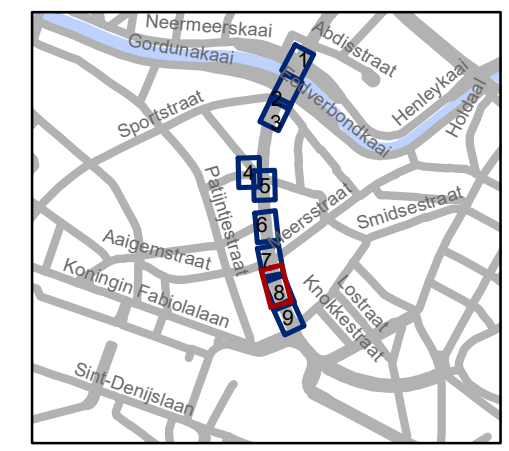

gent: Mobiliteitsbedrijf stad Gent
Verkeerstechnische taken


Koning Albertlaan Verduidelijkingen

Dossiernummer P-197625


DATUM	SCHAAL	PLAN	P FORMAAT
3/06/2021	1/250	7/8	A3



Revisie 1

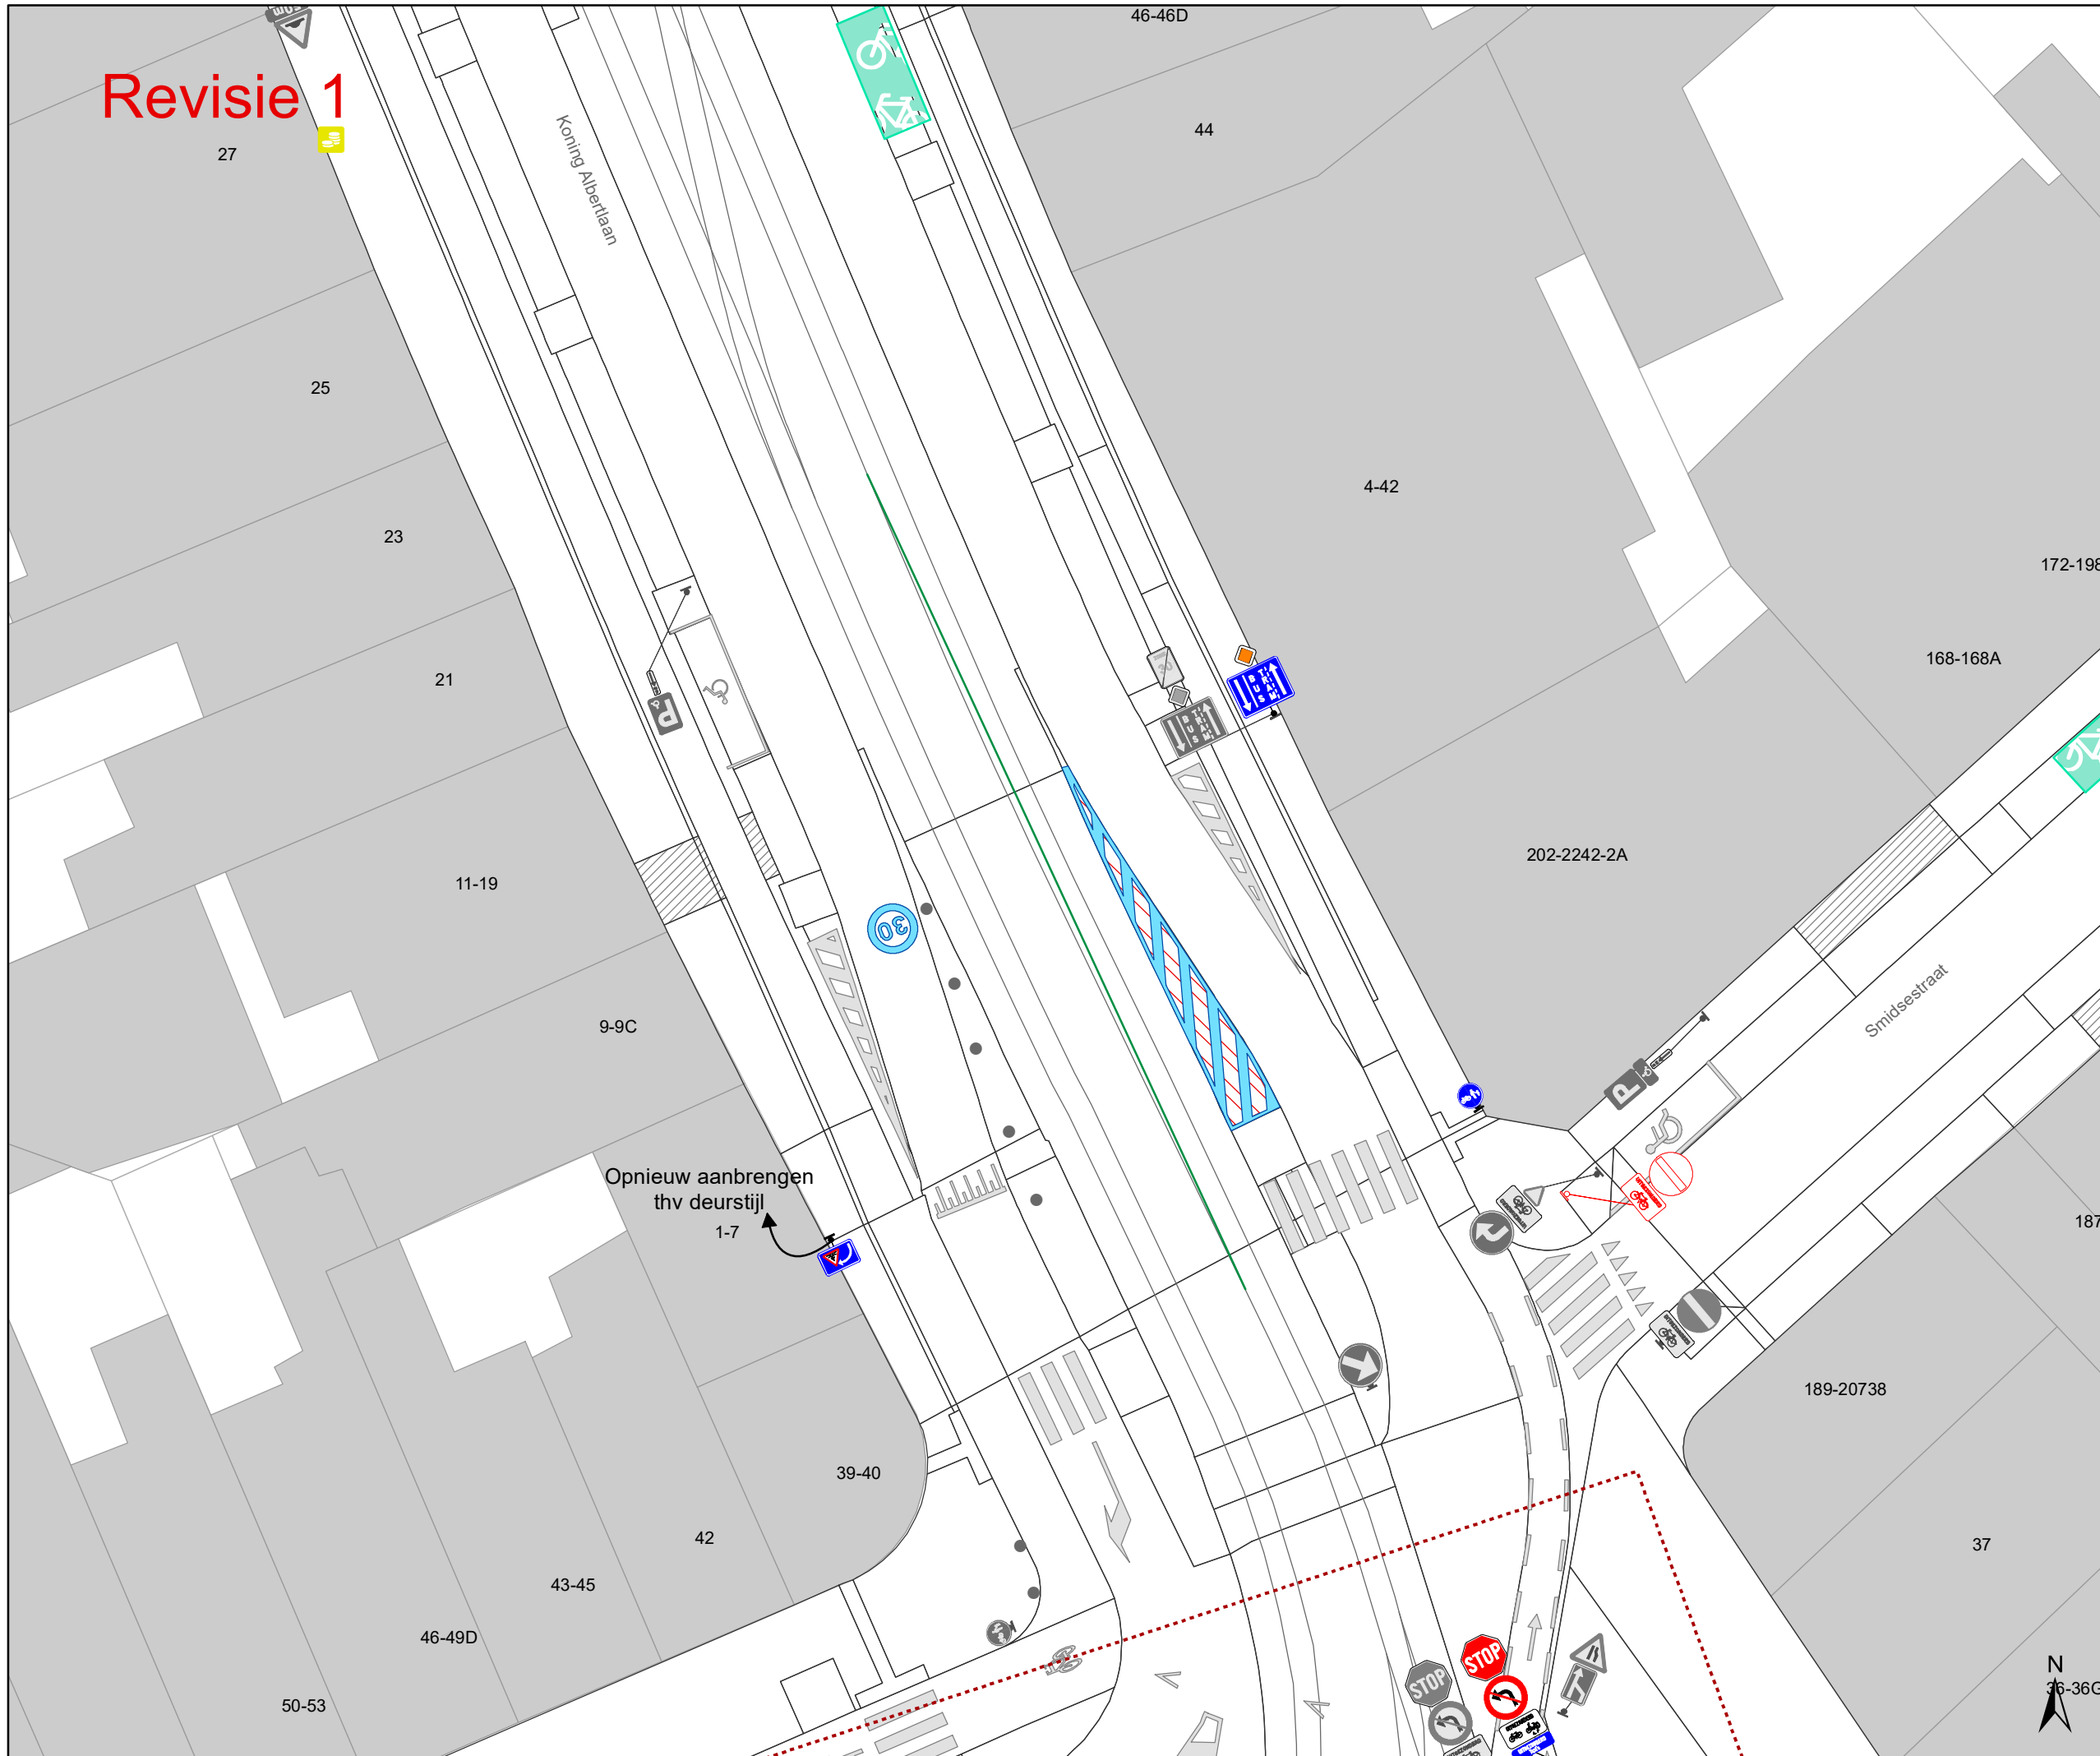

- ### Legende
- Bestaande verkeersborden
 - Geplande verkeersborden
 - Te verwijderen verkeersborden
 - Bestaande wegmarkeringen
 - Geplande wegmarkeringen
 - Te verwijderen wegmarkeringen
- ### Overige
- Ander gepland dossier (in voorbereiding bij MOBBED)
 - Ander gepland dossier (ter uitvoering bij DWBW)
 - Werfzone heraanleg
 - Bestaande fietsenstalling
 - Parkeerautomaat, cashless
 - Bestaand paaltje
 - Bestaand omega-element

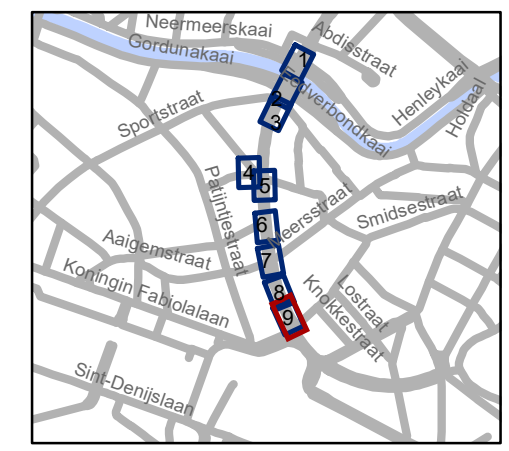

gent: Mobiliteitsbedrijf stad Gent
Verkeerstechnische taken

Koning Albertlaan Verduidelijkingen

Dossiernummer P-197625

DATUM	SCHAAL	PLAN	P FORMAAT
3/06/2021	1/250	8/8	A3