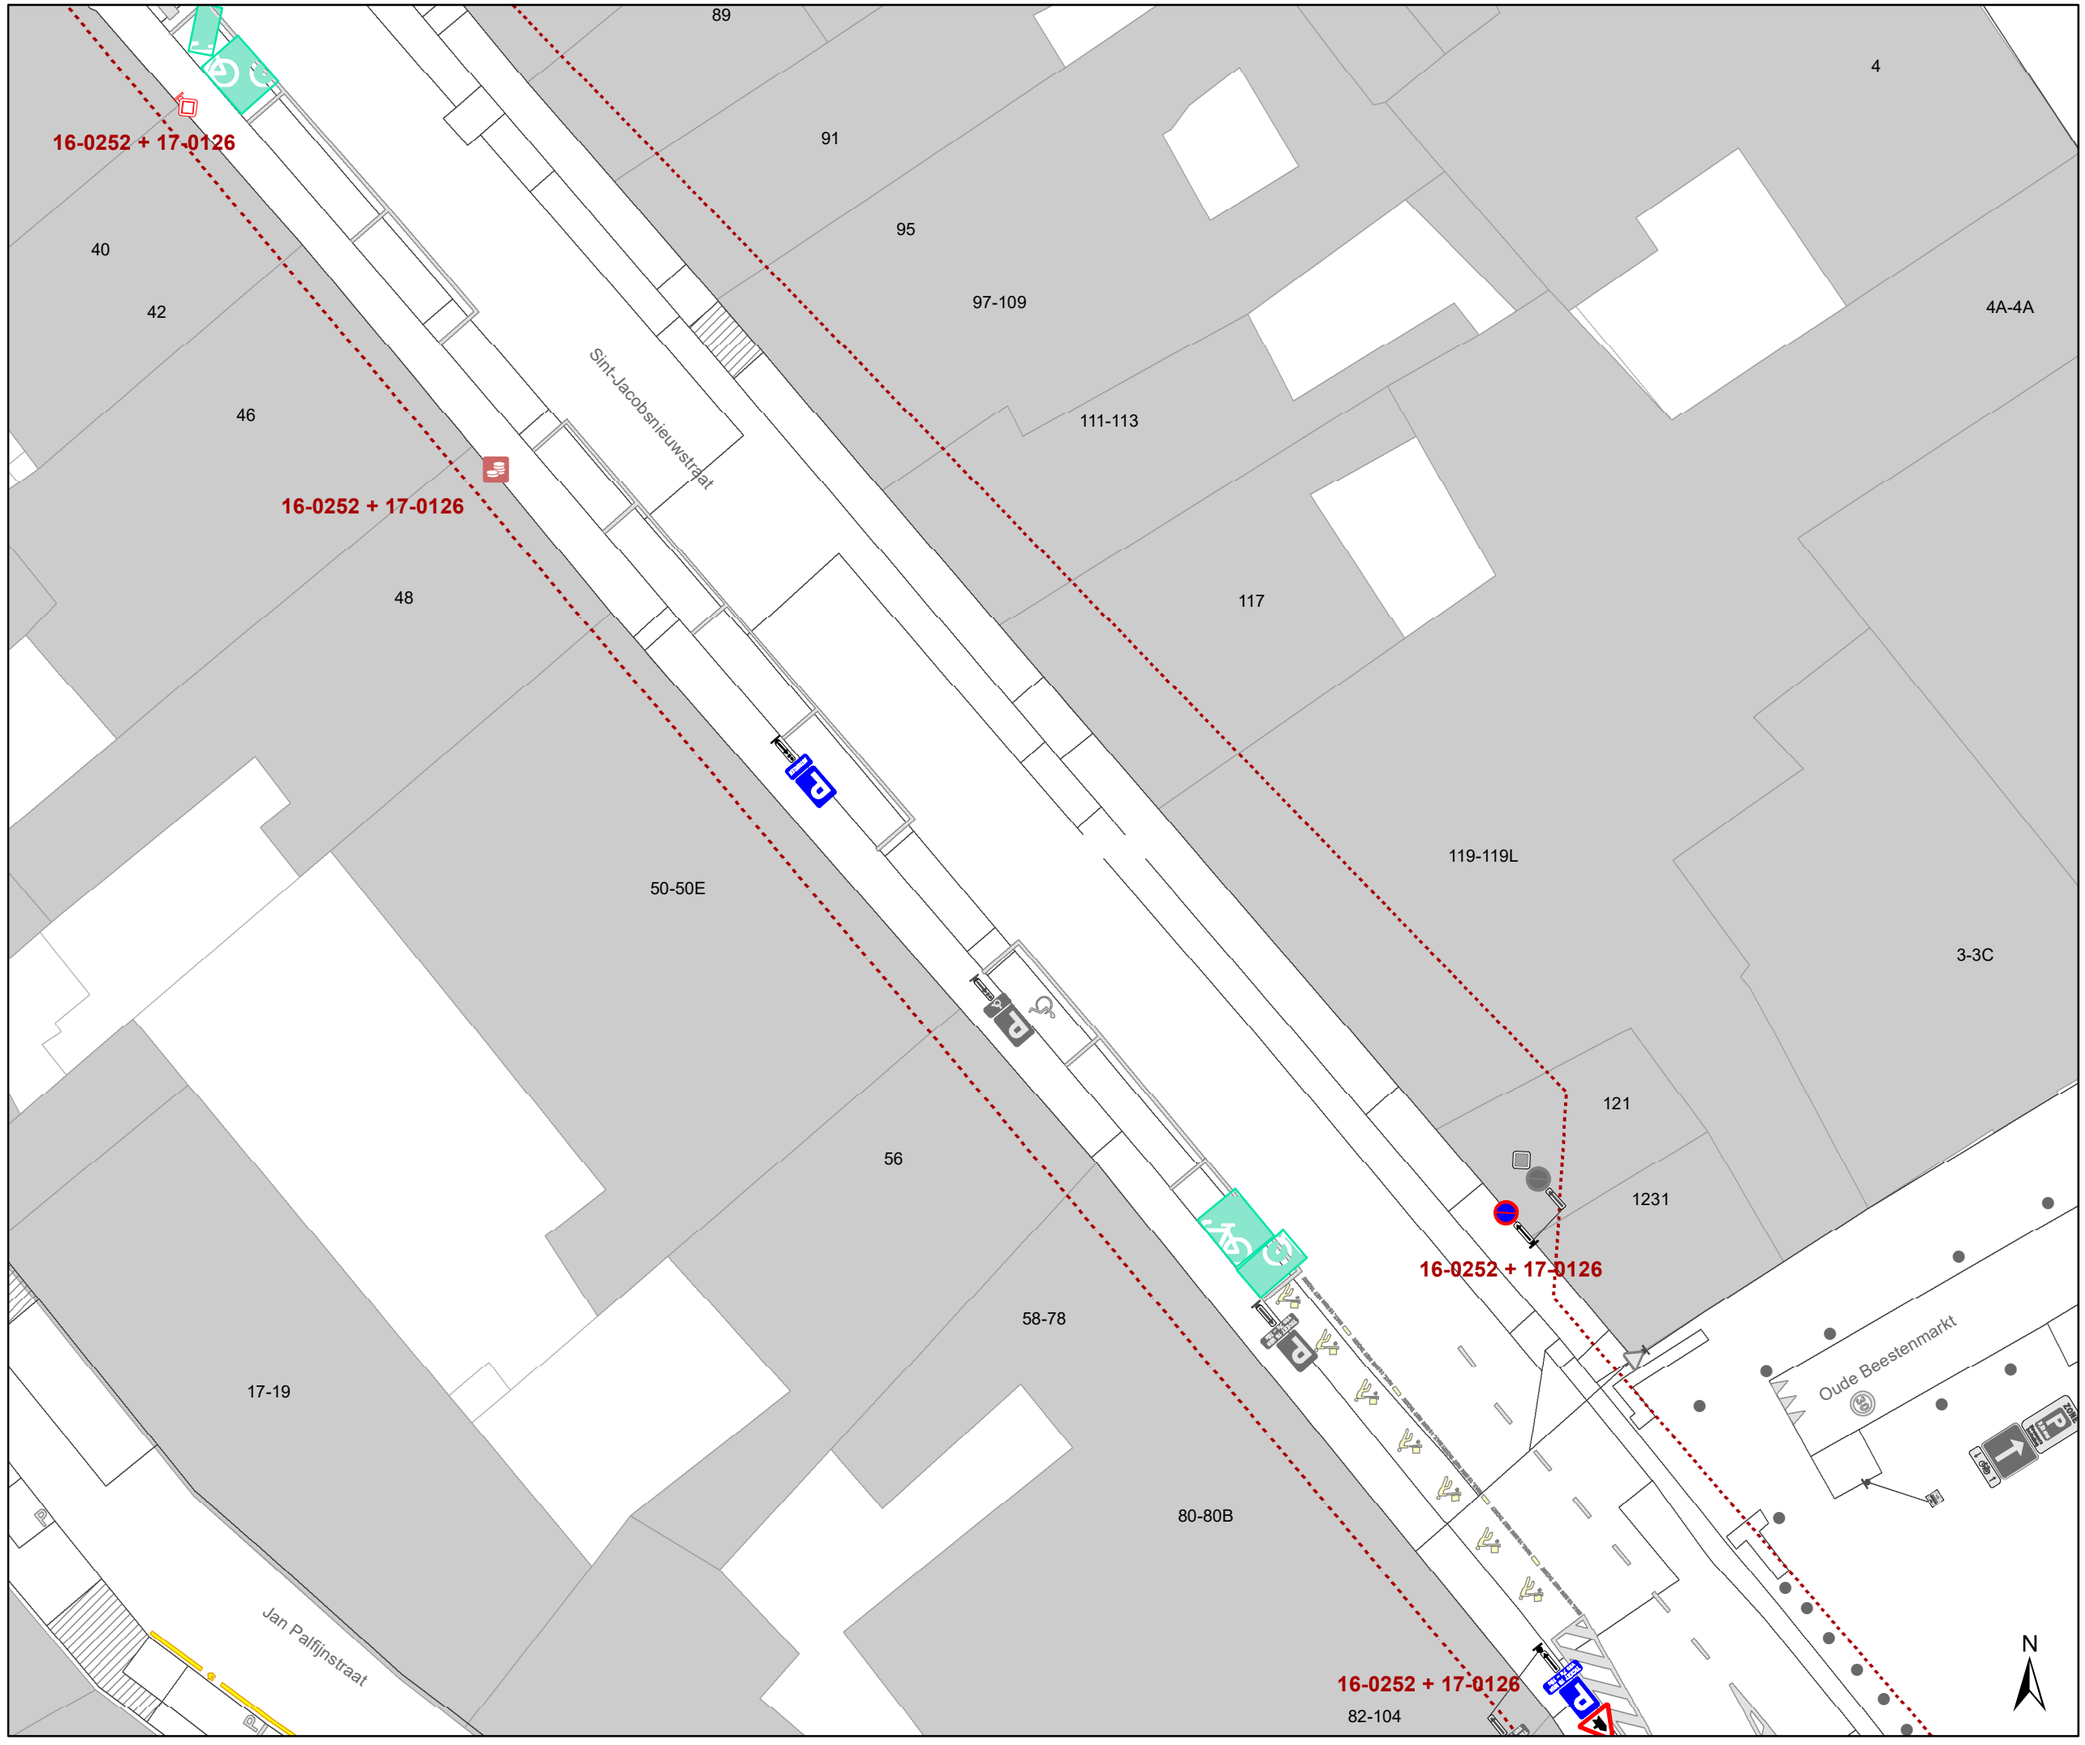

Legende

- Bestaande verkeersborden
- Geplande verkeersborden
- Te verwijderen verkeersborden
- Bestaande wegmarkeringen
- Geplande wegmarkeringen
- Te verwijderen wegmarkeringen
- Parkeerautomaat, cash Rode zone
- XX-XXXX Ander gepland dossier (ter uitvoering bij DWBW)

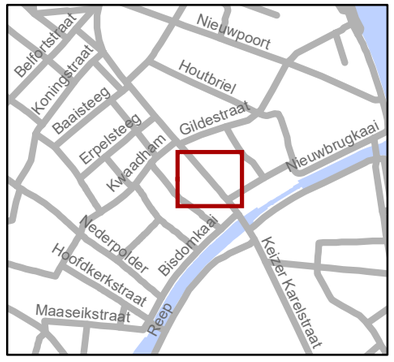

gent: Mobiliteitsbedrijf stad Gent
Verkeerstechnische taken

Sint-Jacobsnieuwstraat Autodelen

Dossiernummer P-197592

DATUM	SCHAAL	PLAN	P FORMAAT
21/04/2021	1/250	1/1	A3