


- ### Legende
- Bestaande verkeersborden
  - Geplande verkeersborden
  - Te verwijderen verkeersborden
  - Bestaande wegmarkeringen
  - Geplande wegmarkeringen
- ### Straatmeubilair
- Bestaande paaltjes
  - Parkeerautomat, cash
- ### Overige
- Ander gepland dossier (in voorbereiding bij MOBBED)
  - Ander gepland dossier (ter uitvoering bij DWBW)
  - Behorend tot dit dossier




**gent:** Mobiliteitsbedrijf stad Gent  
Verkeerstechnische taken

## Sint-Denijslaan Diverse

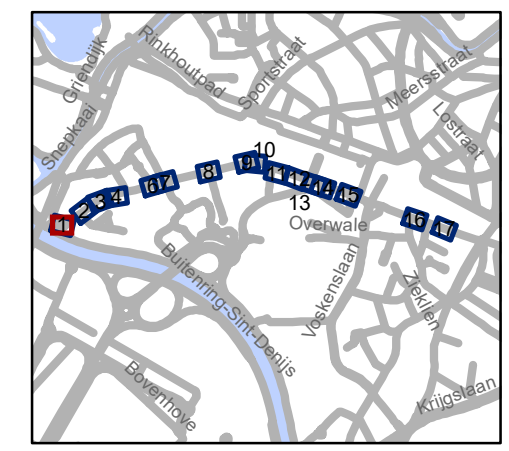


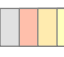

Dossiernummer P-68136

DATUM	SCHAAL	PLAN	P FORMAAT
8/06/2021	1/250	1/16	A3

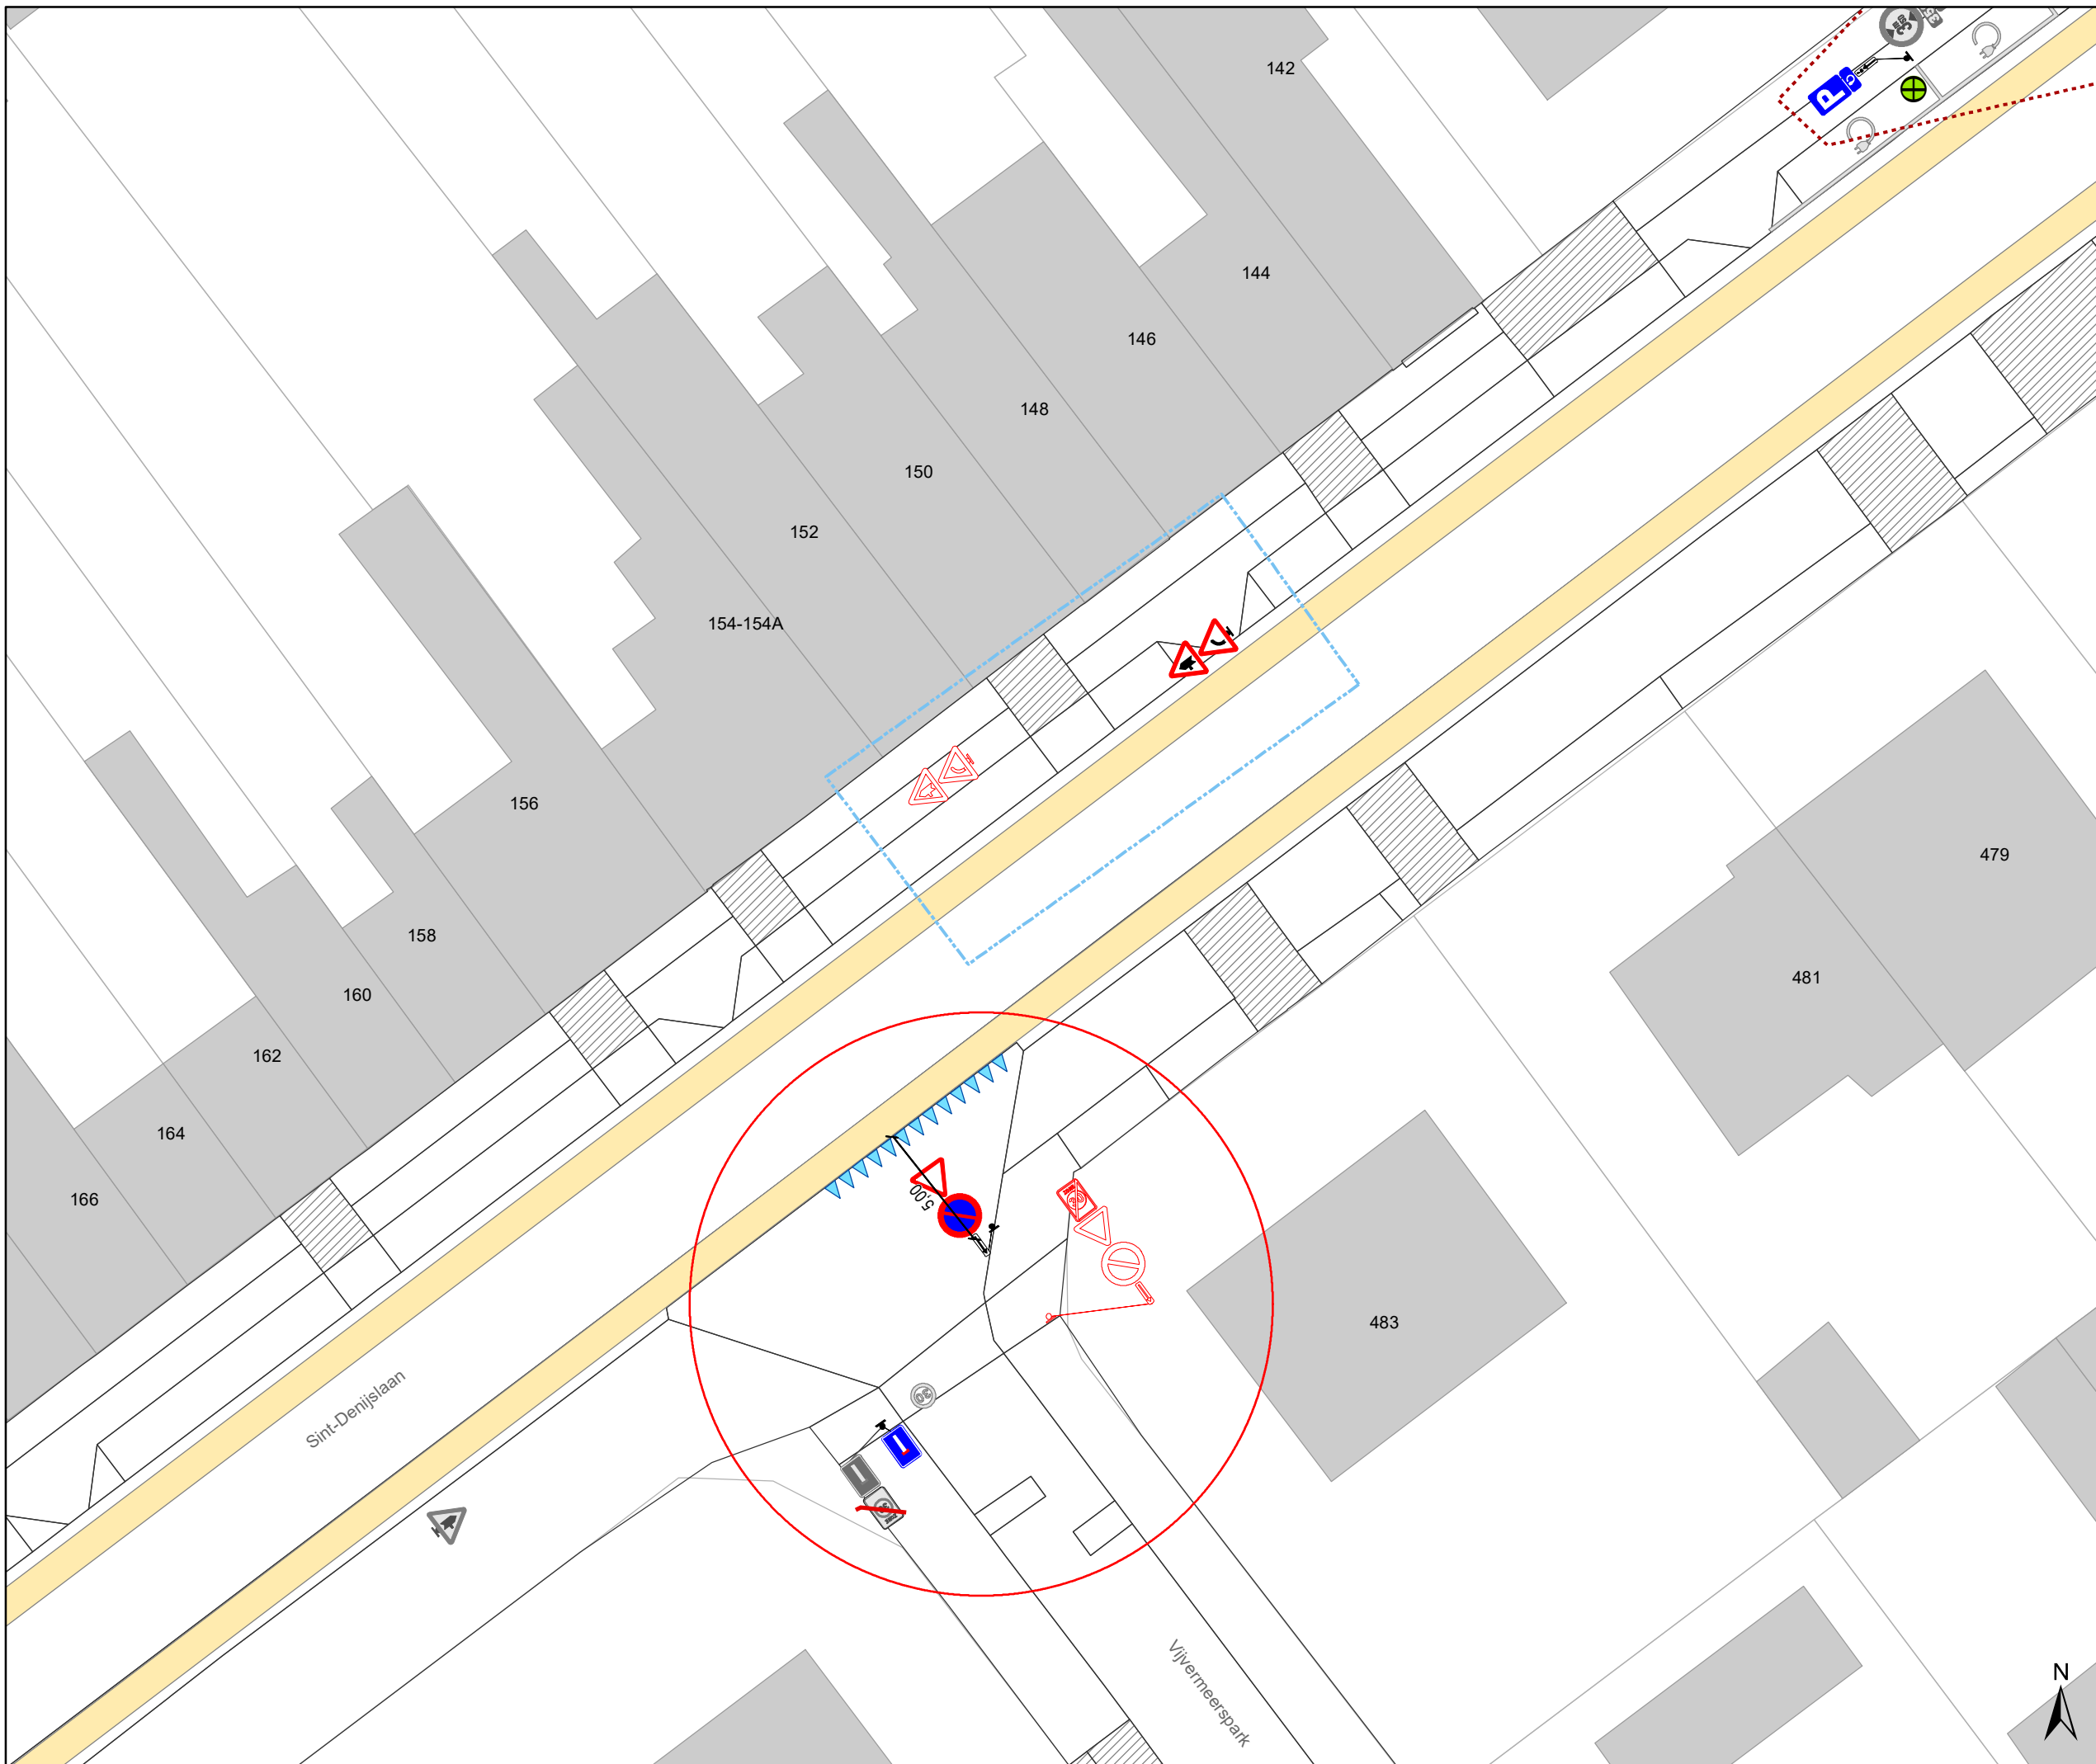








### Legende


-  Bestaande verkeersborden
-  Geplande verkeersborden
-  Te verwijderen verkeersborden
-  Bestaande wegmarkeringen
-  Geplande wegmarkeringen

### Straatmeubilair

-  Bestaande paaltjes
-  Parkeerautomaat, cash

### Overige

-  Ander gepland dossier (in voorbereiding bij MOBBED)
-  Ander gepland dossier (ter uitvoering bij DWBW)
-  Behorend tot dit dossier

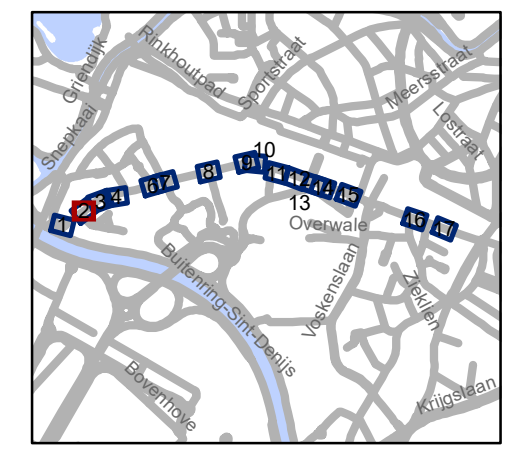


**gent:** Mobiliteitsbedrijf stad Gent  
Verkeerstechnische taken

**Sint-Denijslaan  
Diverse**

Dossiernummer P-68136

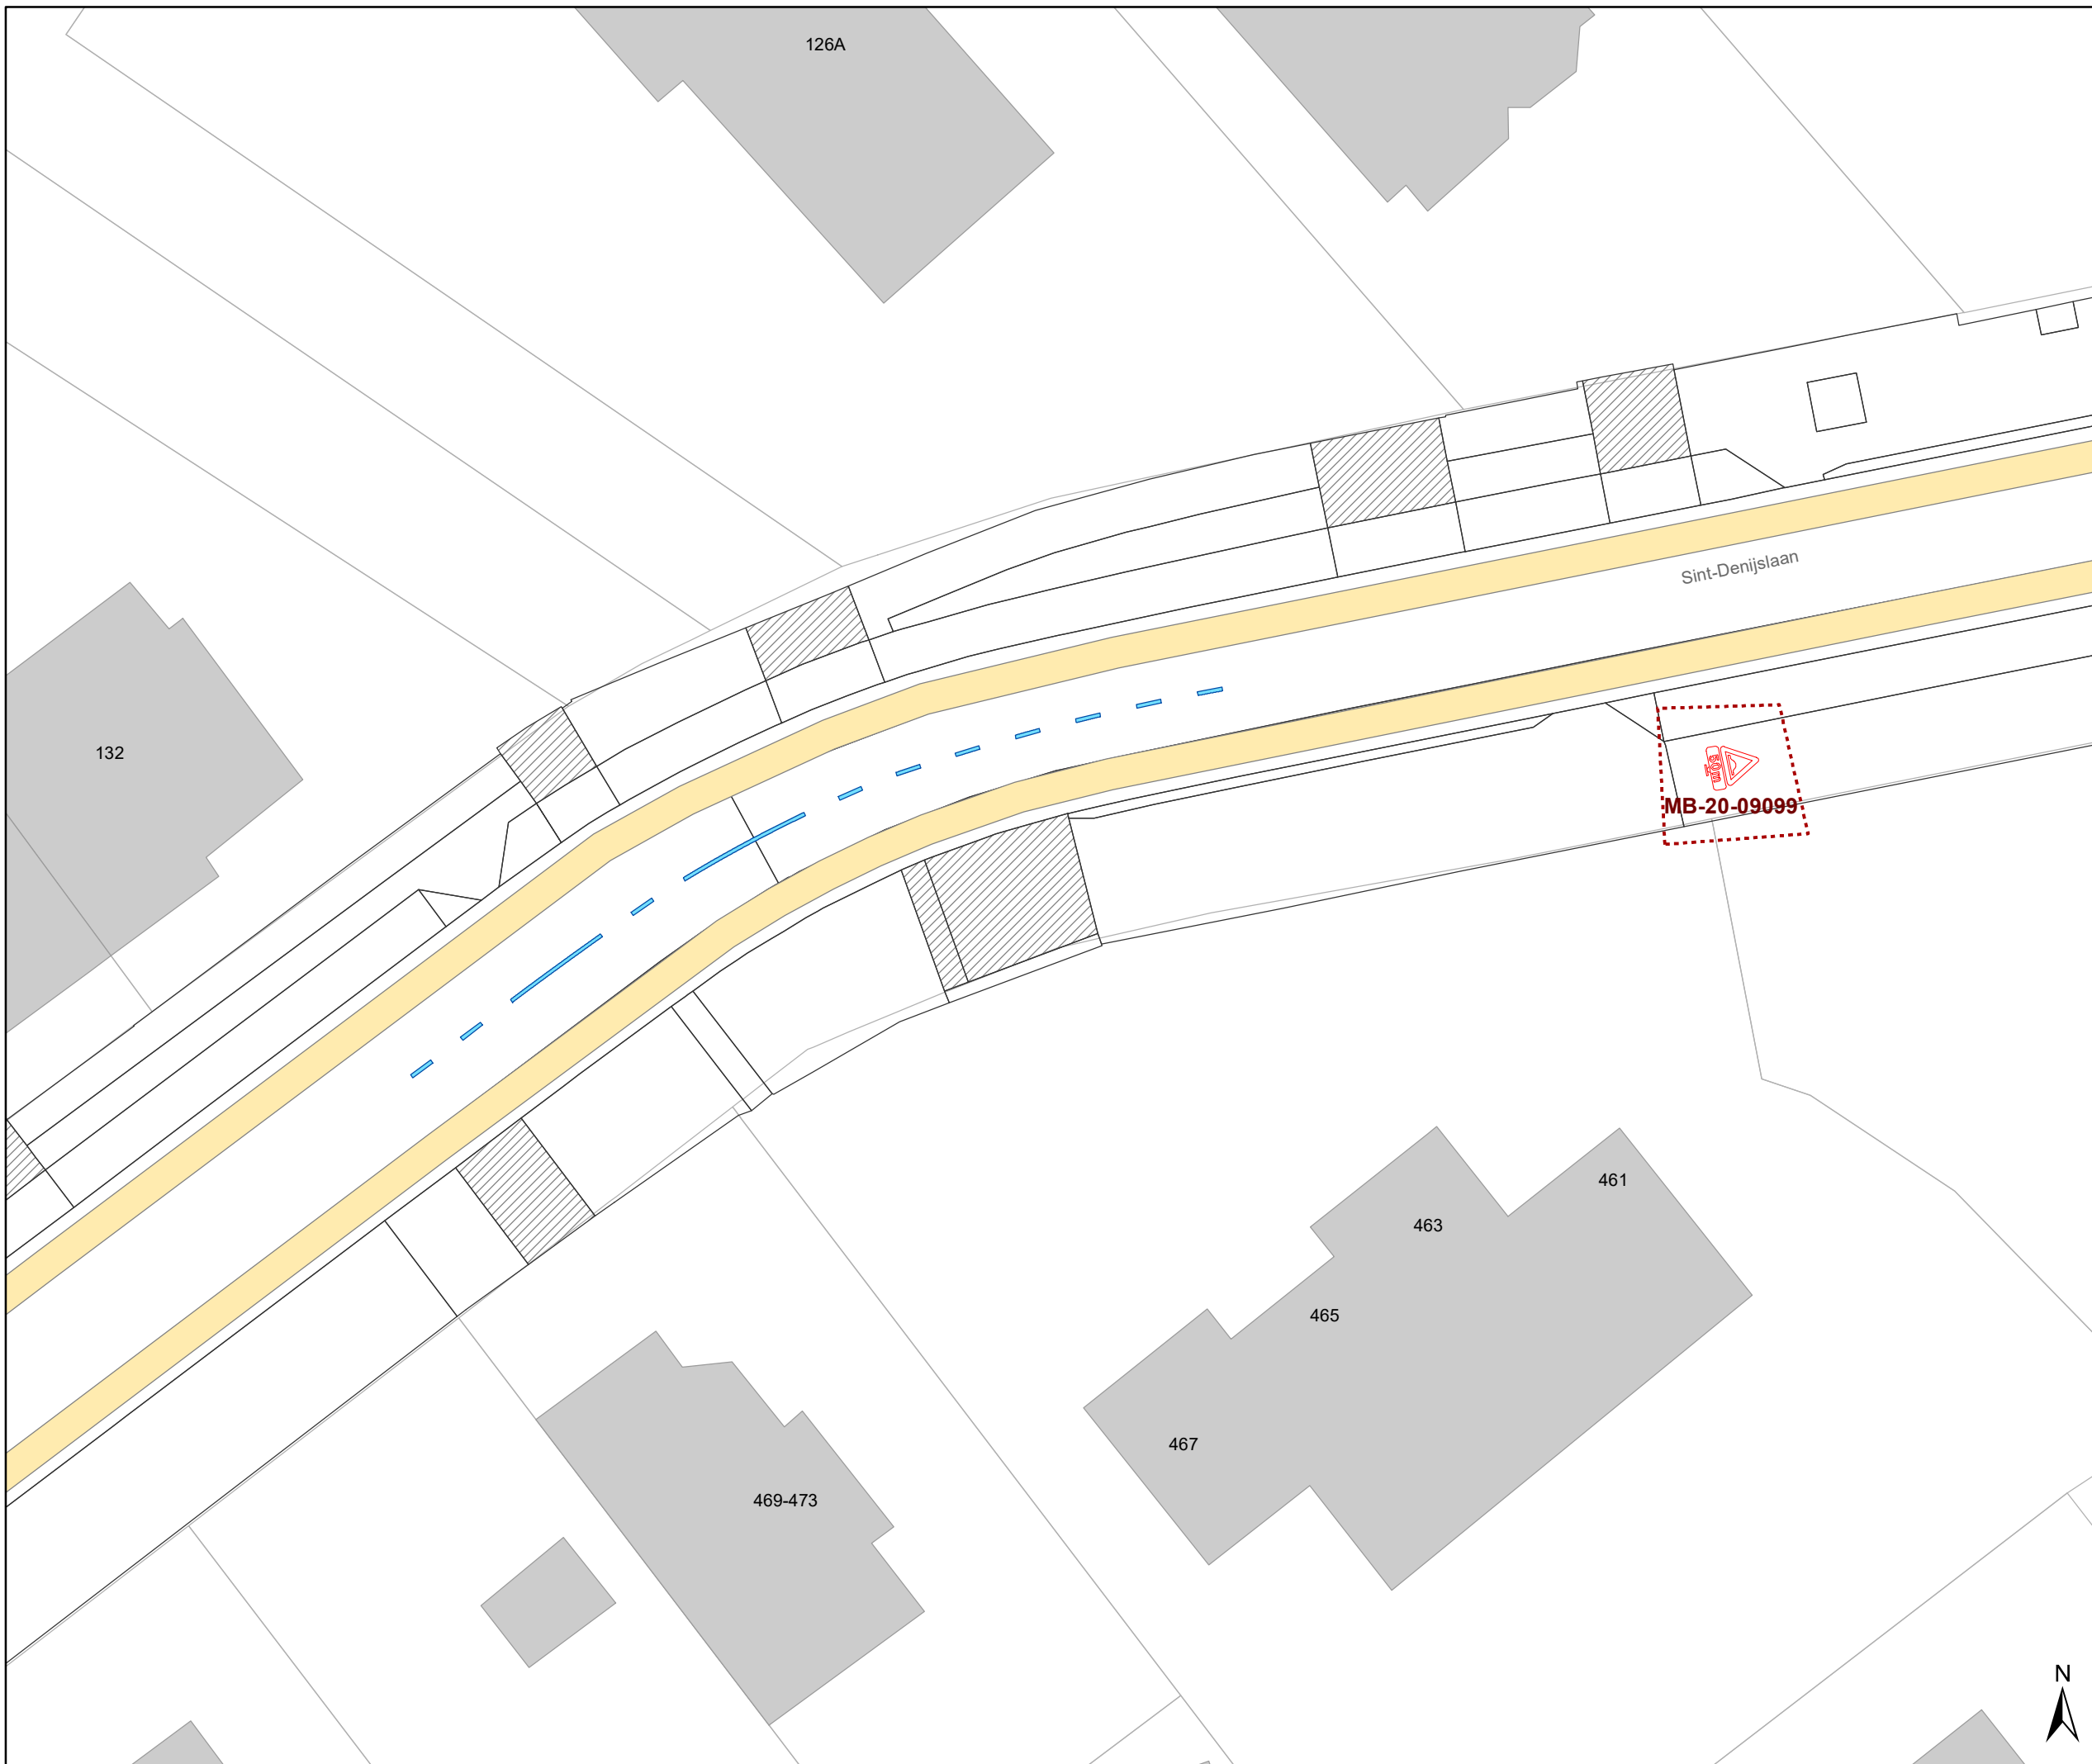

DATUM	SCHAAL	PLAN	P FORMAAT
8/06/2021	1/250	2/16	A3






### Legende


-  Bestaande verkeersborden
-  Geplande verkeersborden
-  Te verwijderen verkeersborden
-  Bestaande wegmarkeringen
-  Geplande wegmarkeringen

### Straatmeubilair

-  Bestaande paaltjes
-  Parkeerautomaat, cash

### Overige

-  Ander gepland dossier (in voorbereiding bij MOBBED)
-  Ander gepland dossier (ter uitvoering bij DWBW)
-  Behorend tot dit dossier

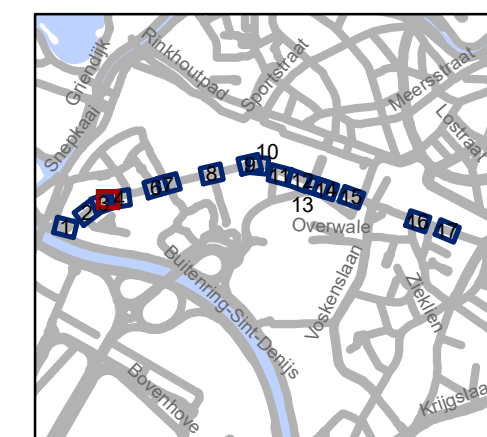


**gent:** Mobiliteitsbedrijf stad Gent  
Verkeerstechnische taken

## Sint-Denijslaan Diverse




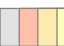

Dossiernummer P-68136

DATUM	SCHAAL	PLAN	P FORMAAT
8/06/2021	1/250	3/16	A3

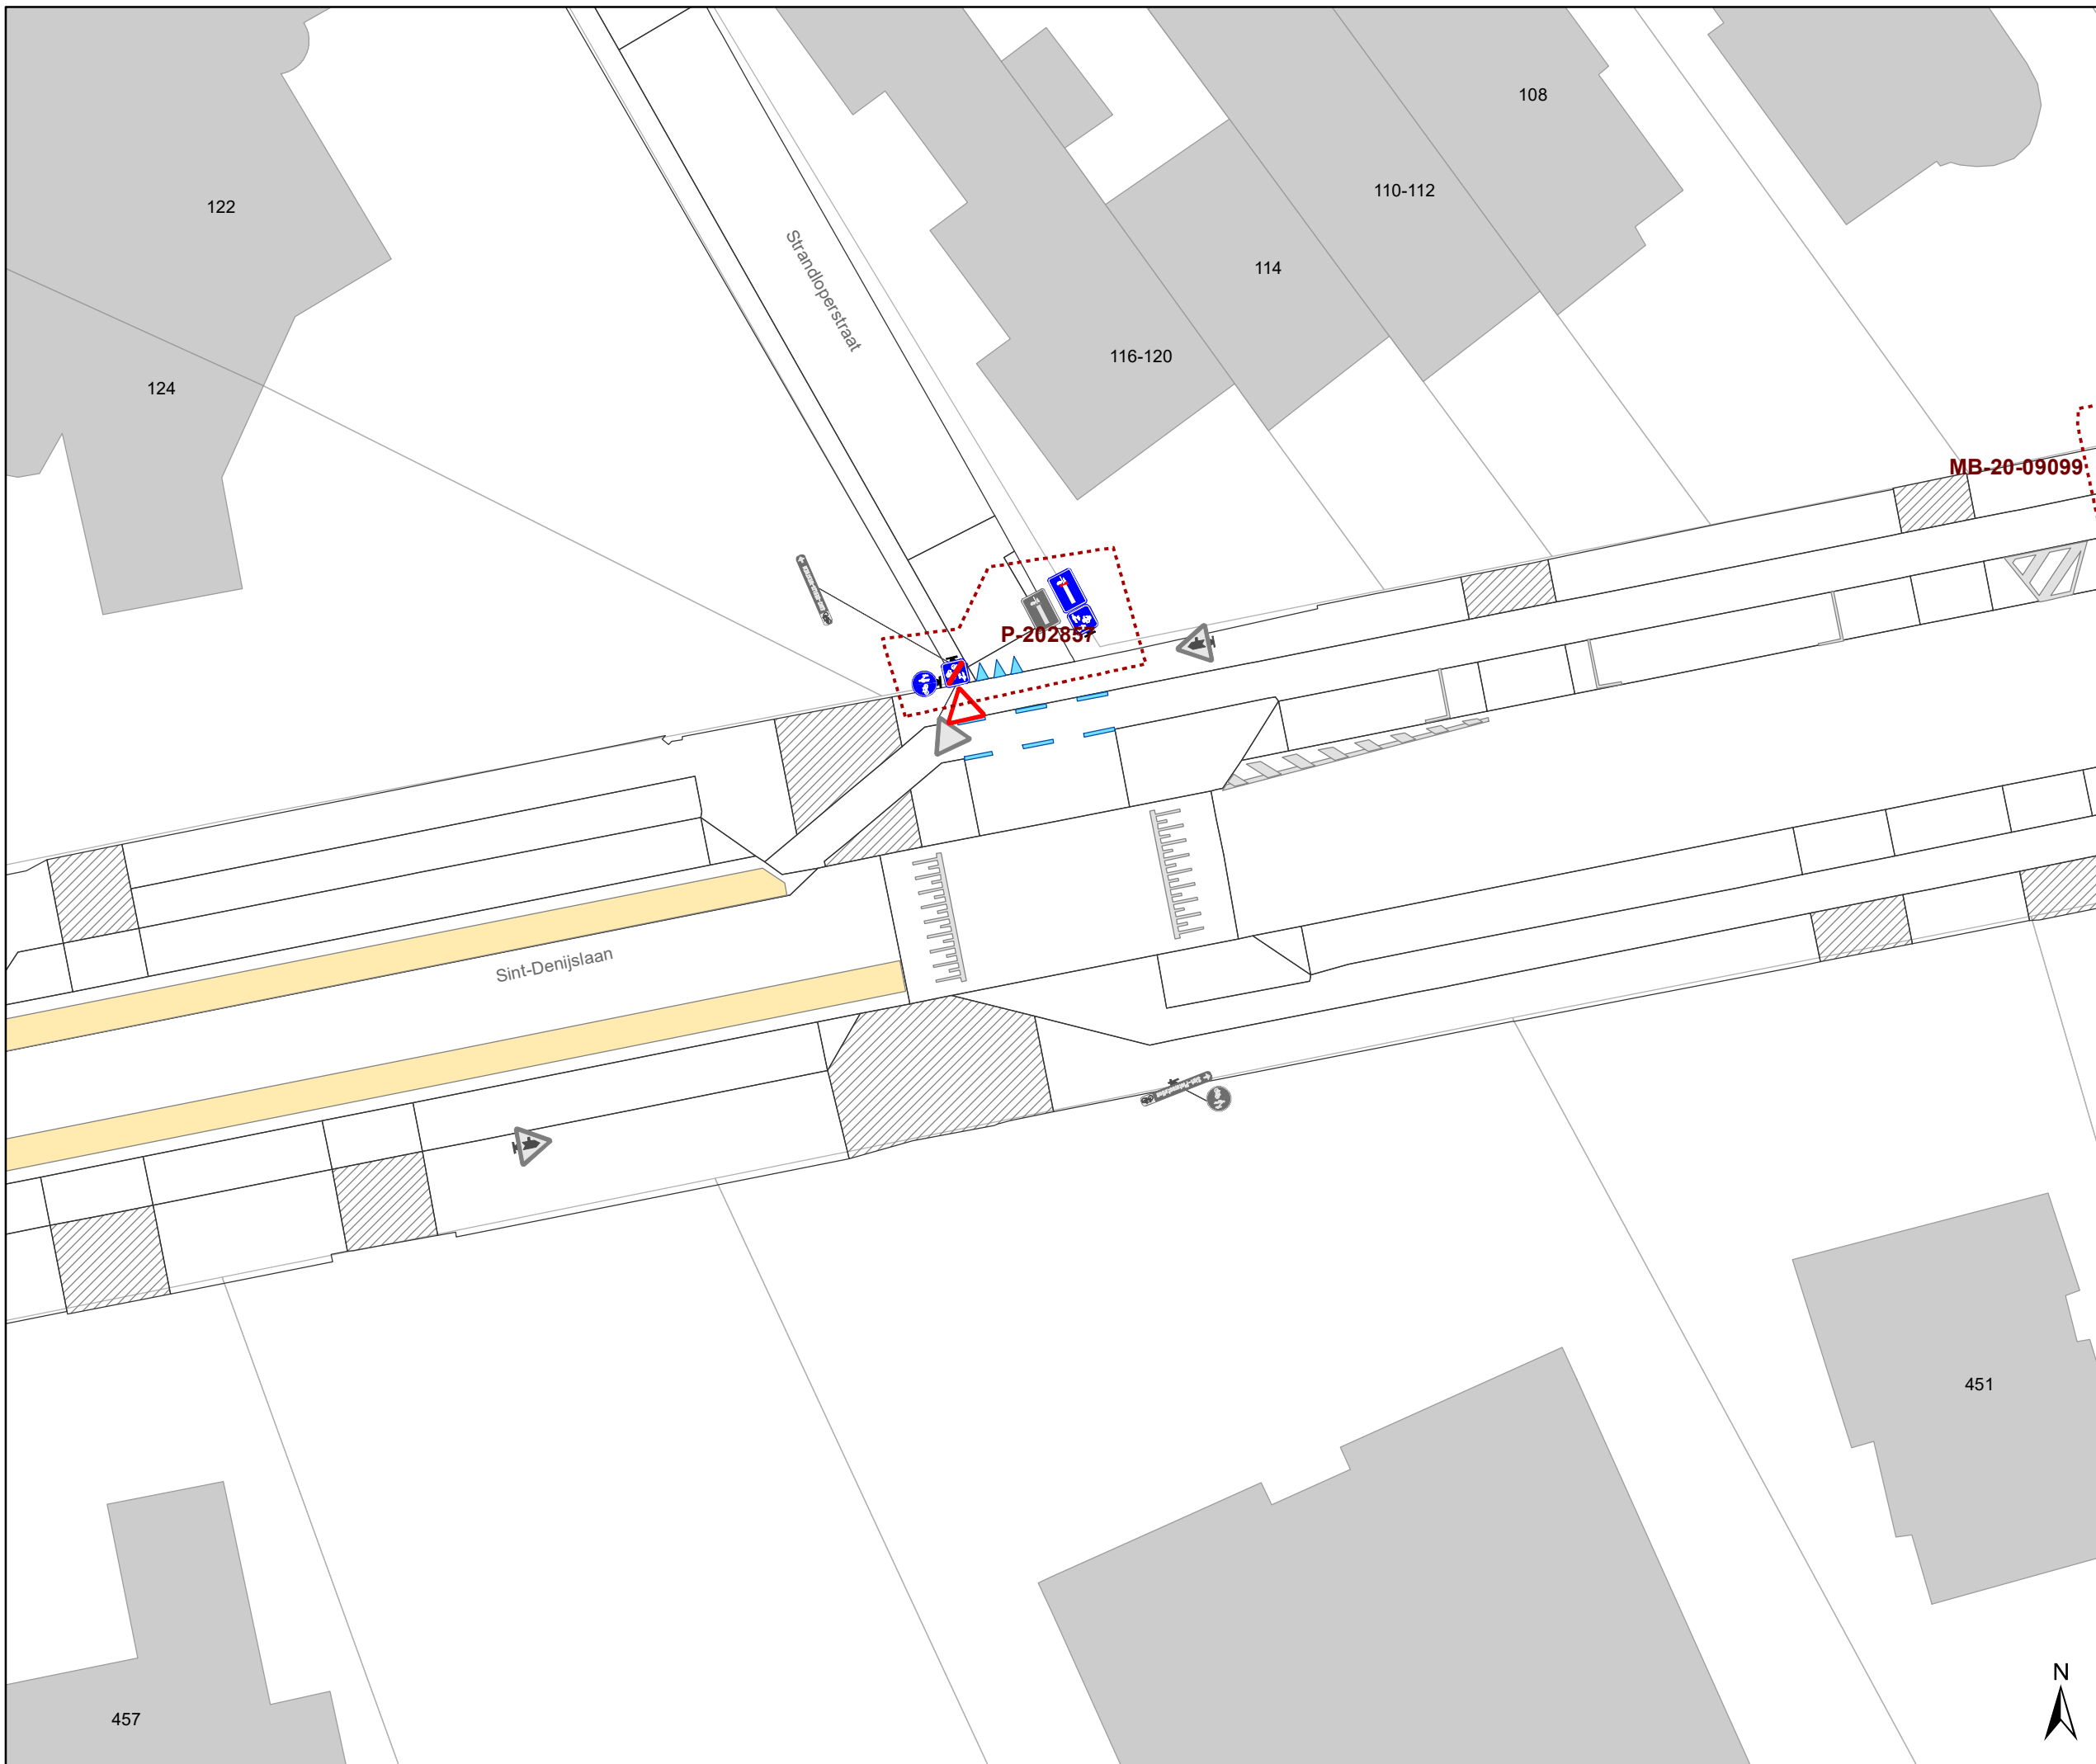








### Legende


-  Bestaande verkeersborden
-  Geplande verkeersborden
-  Te verwijderen verkeersborden
-  Bestaande wegmarkeringen
-  Geplande wegmarkeringen

### Straatmeubilair

-  Bestaande paaltjes
-  Parkeerautomaat, cash

### Overige

-  Ander gepland dossier (in voorbereiding bij MOBBED)
-  Ander gepland dossier (ter uitvoering bij DWBW)
-  Behorend tot dit dossier

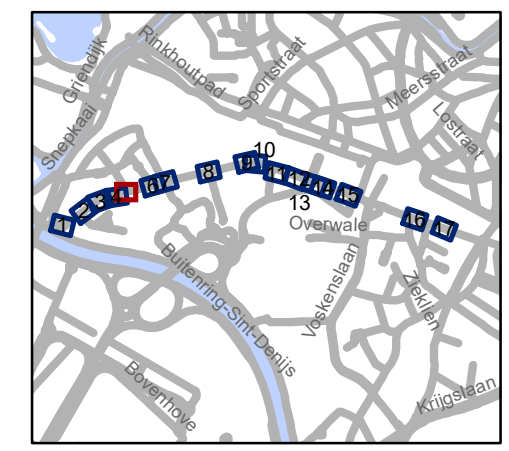


**gent:** Mobiliteitsbedrijf stad Gent  
Verkeerstechnische taken

**Sint-Denijslaan  
Diverse**




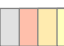

Dossiernummer P-68136

DATUM	SCHAAL	PLAN	P FORMAAT
8/06/2021	1/250	4/16	A3

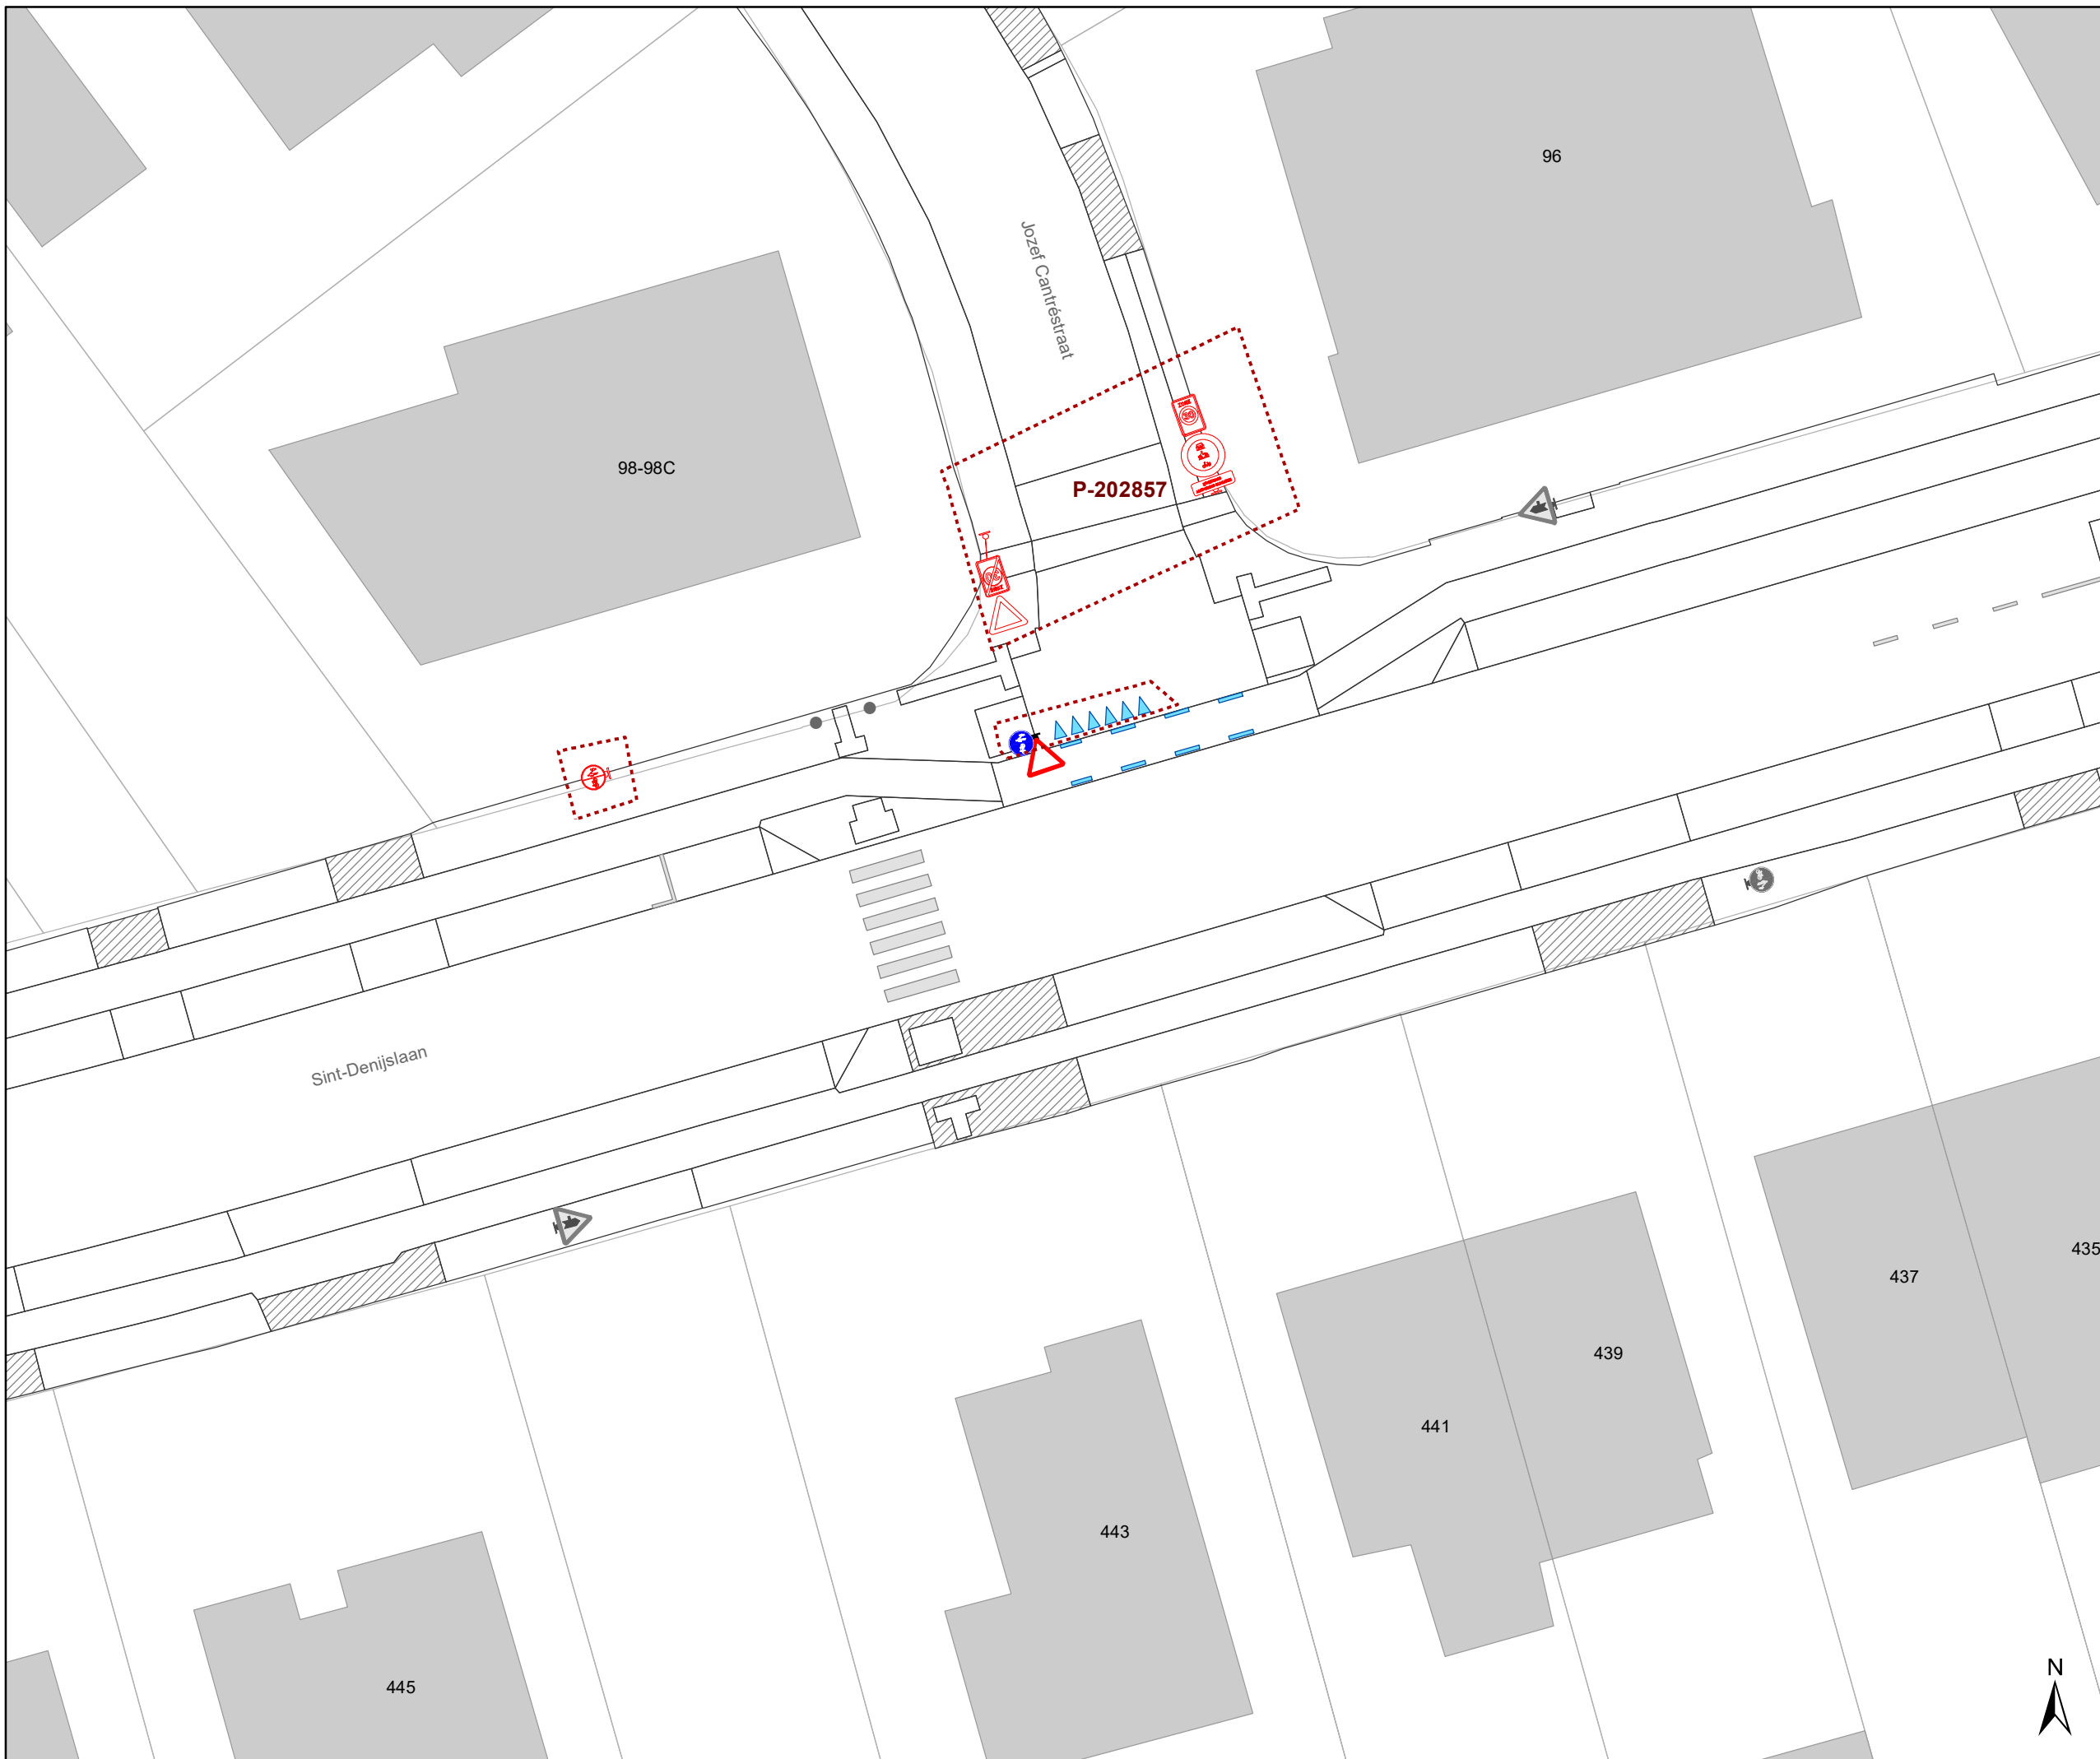








### Legende


-  Bestaande verkeersborden
-  Geplande verkeersborden
-  Te verwijderen verkeersborden
-  Bestaande wegmarkeringen
-  Geplande wegmarkeringen

### Straatmeubilair

-  Bestaande paaltjes
-  Parkeerautomaat, cash

### Overige

-  Ander gepland dossier (in voorbereiding bij MOBBED)
-  Ander gepland dossier (ter uitvoering bij DWBW)
-  Behorend tot dit dossier

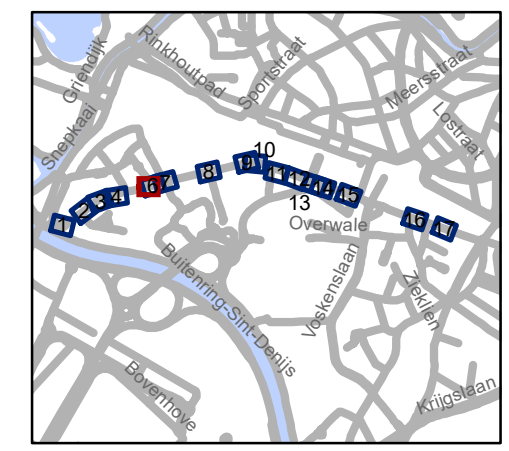


**gent:** Mobiliteitsbedrijf stad Gent  
Verkeerstechnische taken

**Sint-Denijslaan  
Diverse**

Dossiernummer P-68136

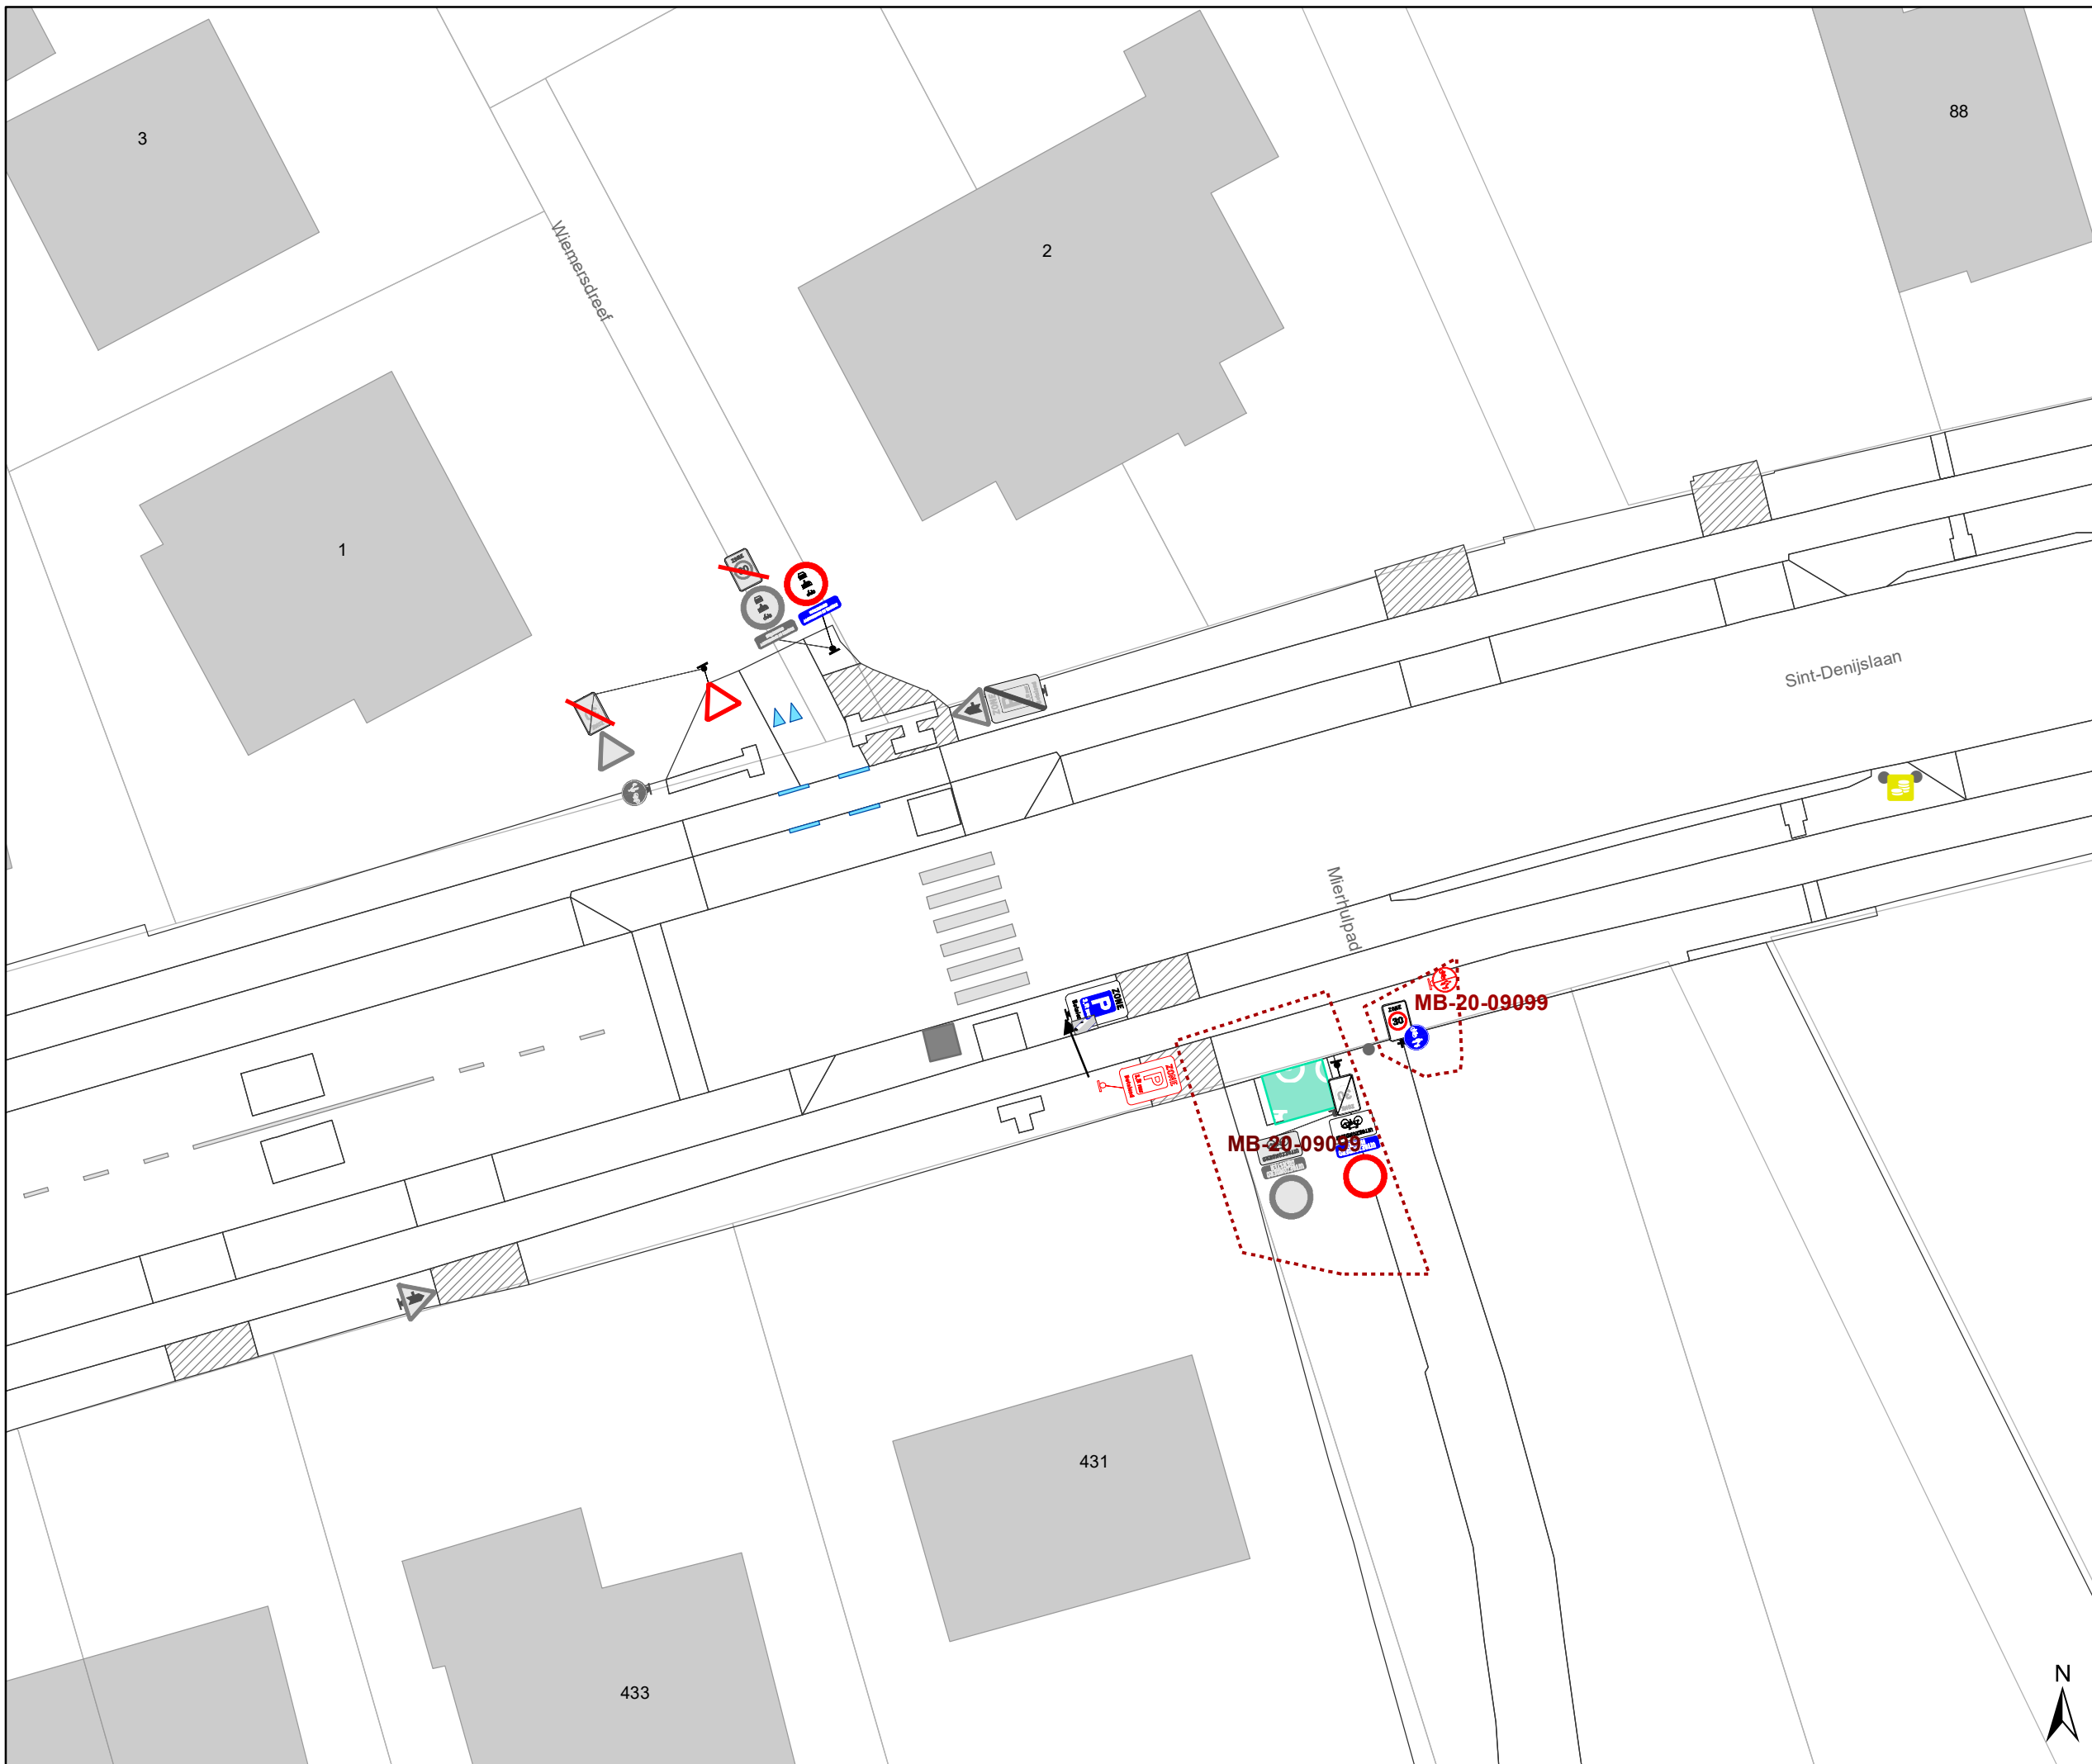

DATUM	SCHAAL	PLAN	P.FORMAAT
8/06/2021	1/250	5/16	A3






### Legende


-  Bestaande verkeersborden
-  Geplande verkeersborden
-  Te verwijderen verkeersborden
-  Bestaande wegmarkeringen
-  Geplande wegmarkeringen

### Straatmeubilair

-  Bestaande paaltjes
-  Parkeerautomaat, cash

### Overige

-  Ander gepland dossier (in voorbereiding bij MOBBED)
-  Ander gepland dossier (ter uitvoering bij DWBW)
-  Behorend tot dit dossier

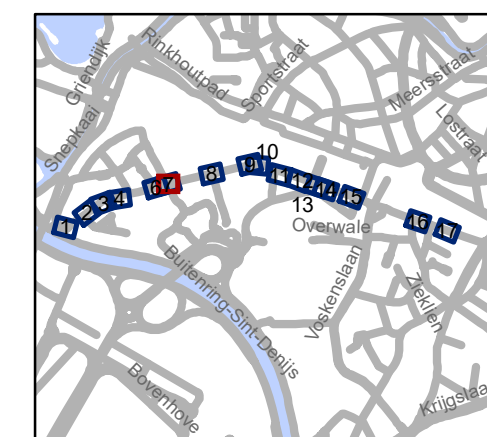


**gent:** Mobiliteitsbedrijf stad Gent  
Verkeerstechnische taken

**Sint-Denijslaan  
Diverse**

Dossiernummer P-68136

DATUM	SCHAAL	PLAN	P FORMAAT
8/06/2021	1/250	6/16	A3



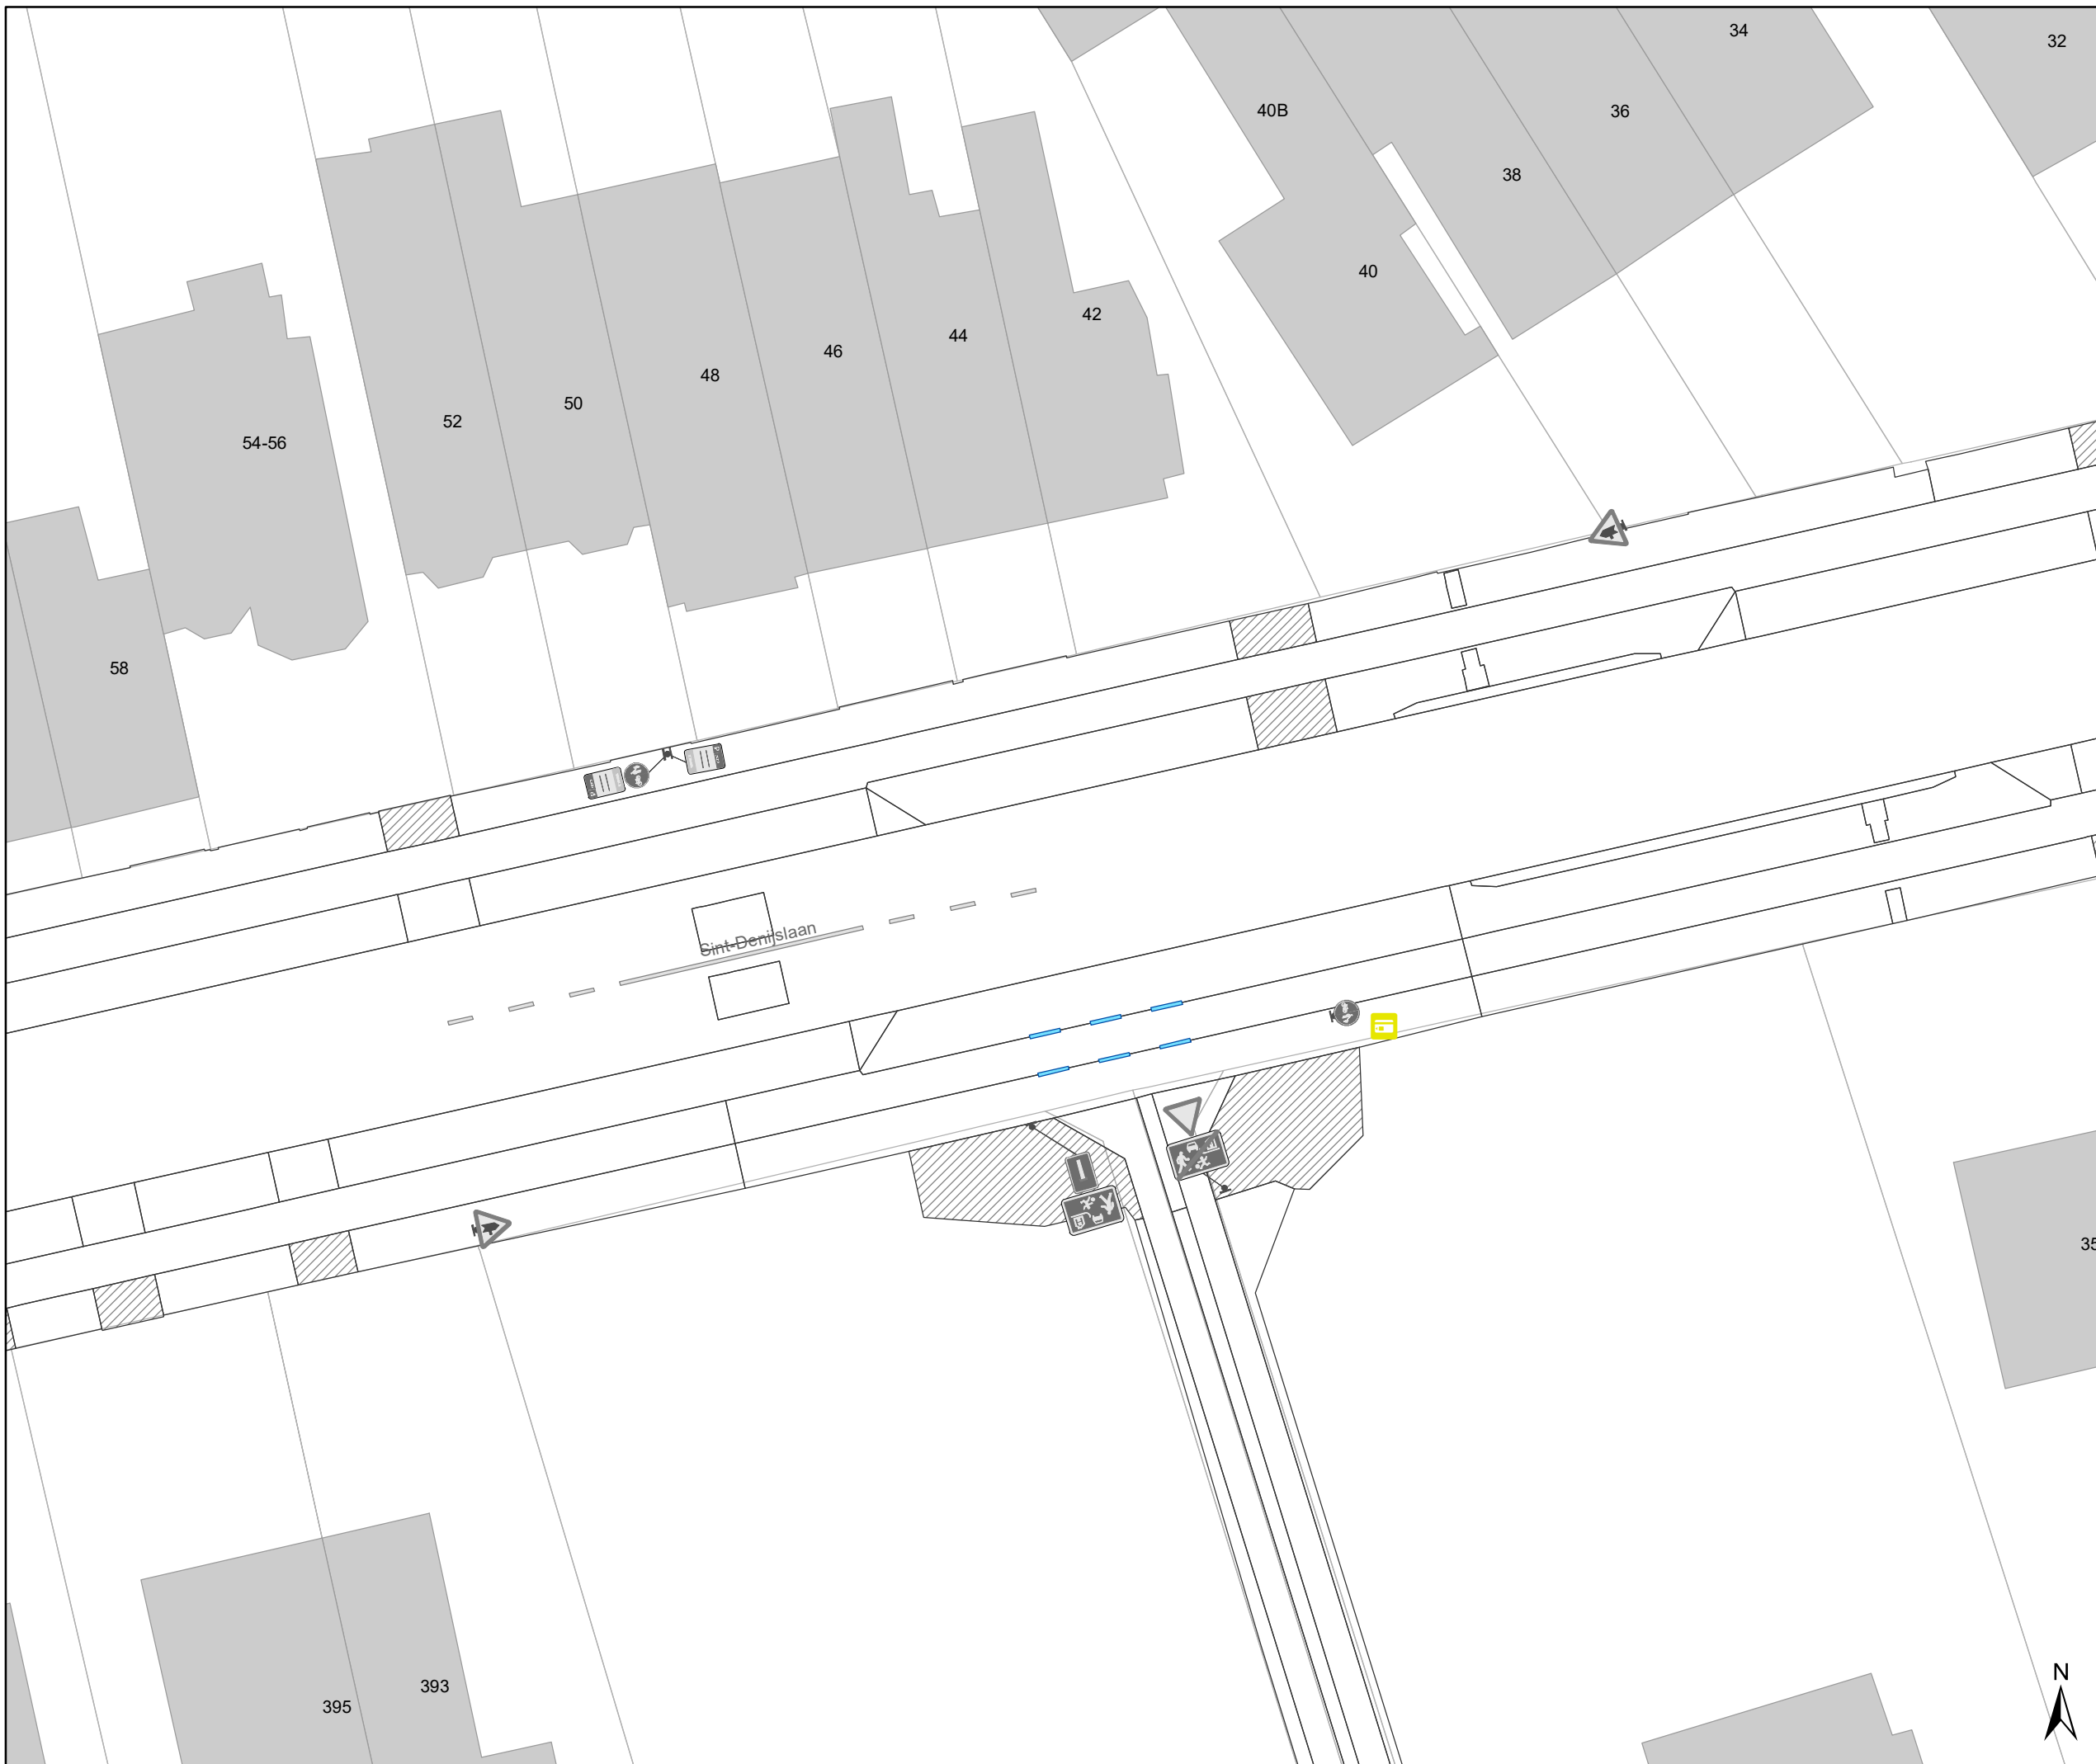






# Legende


-  Bestaande verkeersborden
-  Geplande verkeersborden
-  Te verwijderen verkeersborden
-  Bestaande wegmarkeringen
-  Geplande wegmarkeringen

## Straatmeubilair

-  Bestaande paaltjes
-  Parkeerautomaat, cash

## Overige

-  Ander gepland dossier (in voorbereiding bij MOBBED)
-  Ander gepland dossier (ter uitvoering bij DWBW)
-  Behorend tot dit dossier

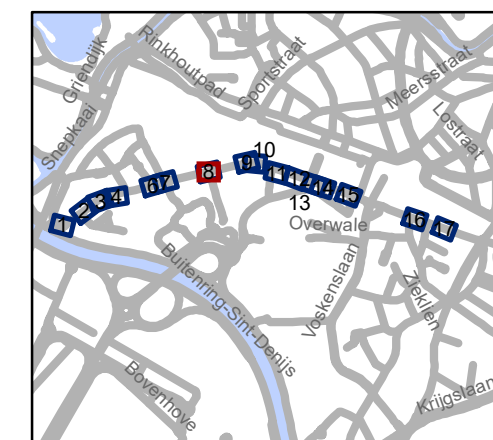


**gent:** Mobiliteitsbedrijf stad Gent  
Verkeerstechnische taken




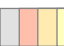

## Sint-Denijslaan Diverse

Dossiernummer P-68136

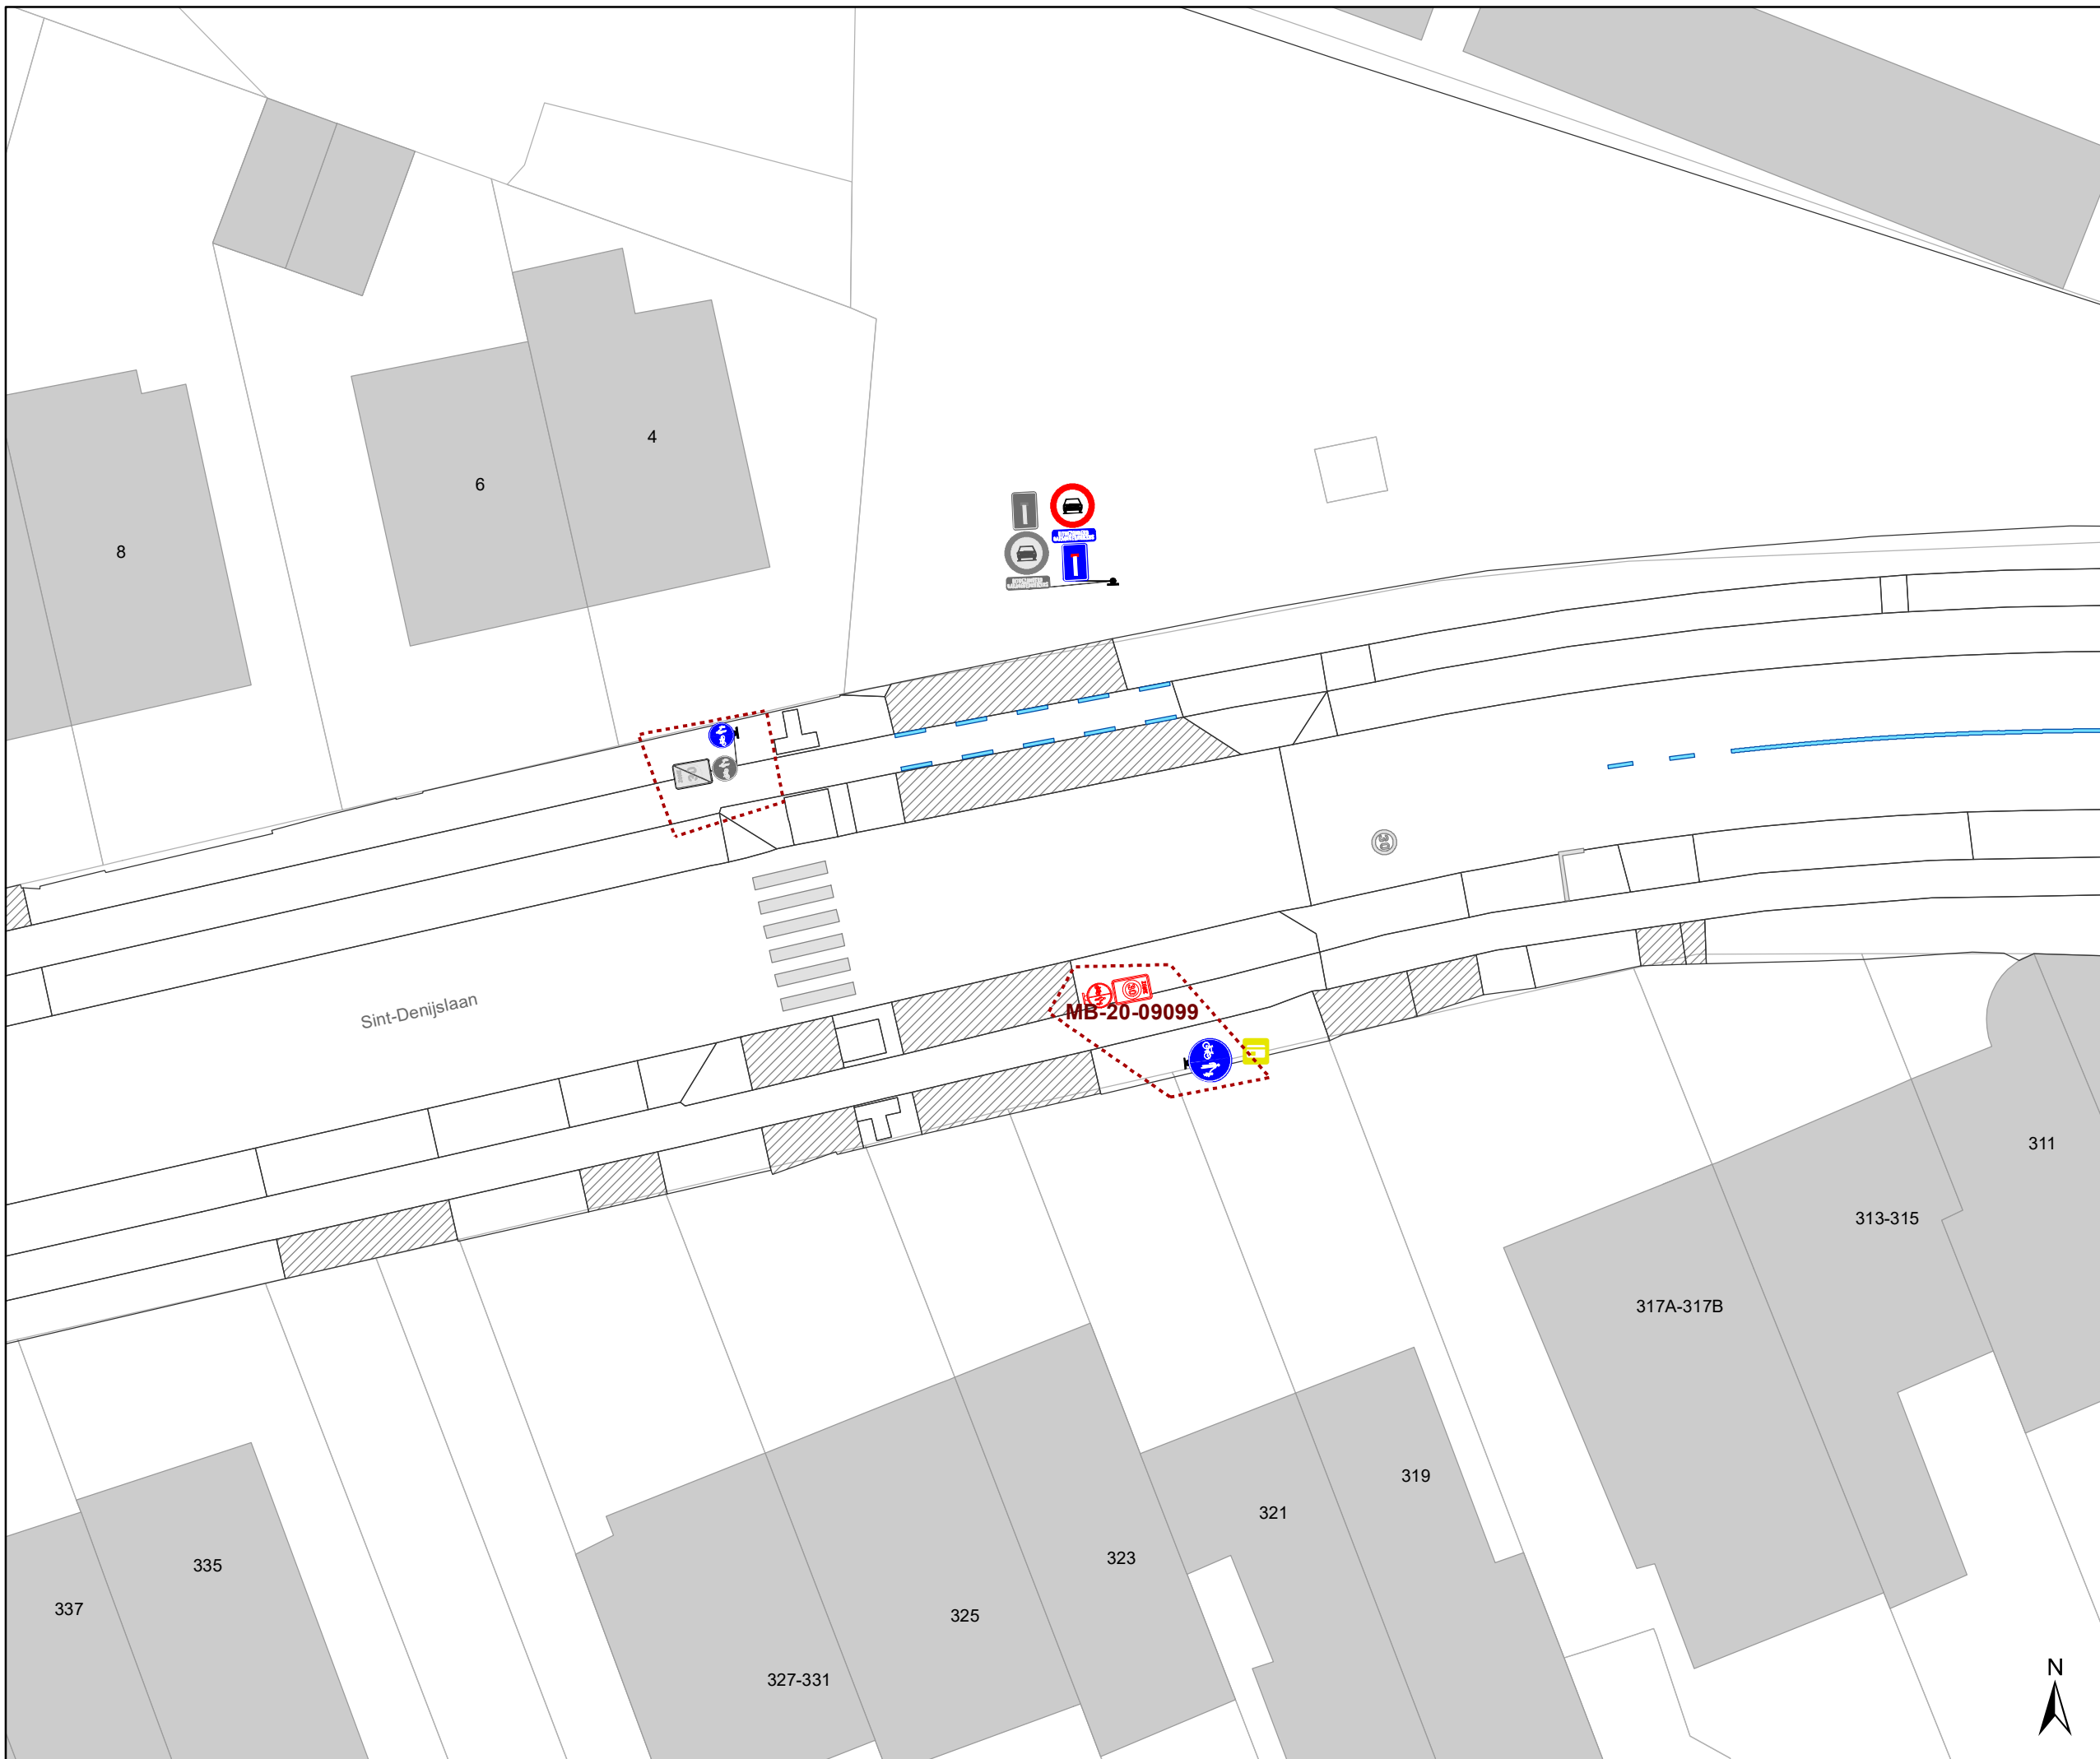

DATUM	SCHAAL	PLAN	P FORMAAT
8/06/2021	1/250	7/16	A3






## Legende


-  Bestaande verkeersborden
-  Geplande verkeersborden
-  Te verwijderen verkeersborden
-  Bestaande wegmarkeringen
-  Geplande wegmarkeringen

## Straatmeubilair

-  Bestaande paaltjes
-  Parkeerautomat, cash

## Overige

-  Ander gepland dossier (in voorbereiding bij MOBBED)
-  Ander gepland dossier (ter uitvoering bij DWBW)
-  Behorend tot dit dossier

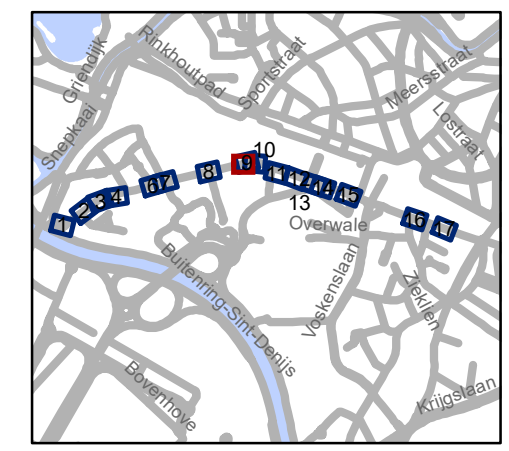


**gent:** Mobiliteitsbedrijf stad Gent  
Verkeerstechnische taken

**Sint-Denijslaan  
Diverse**






Dossiernummer P-68136

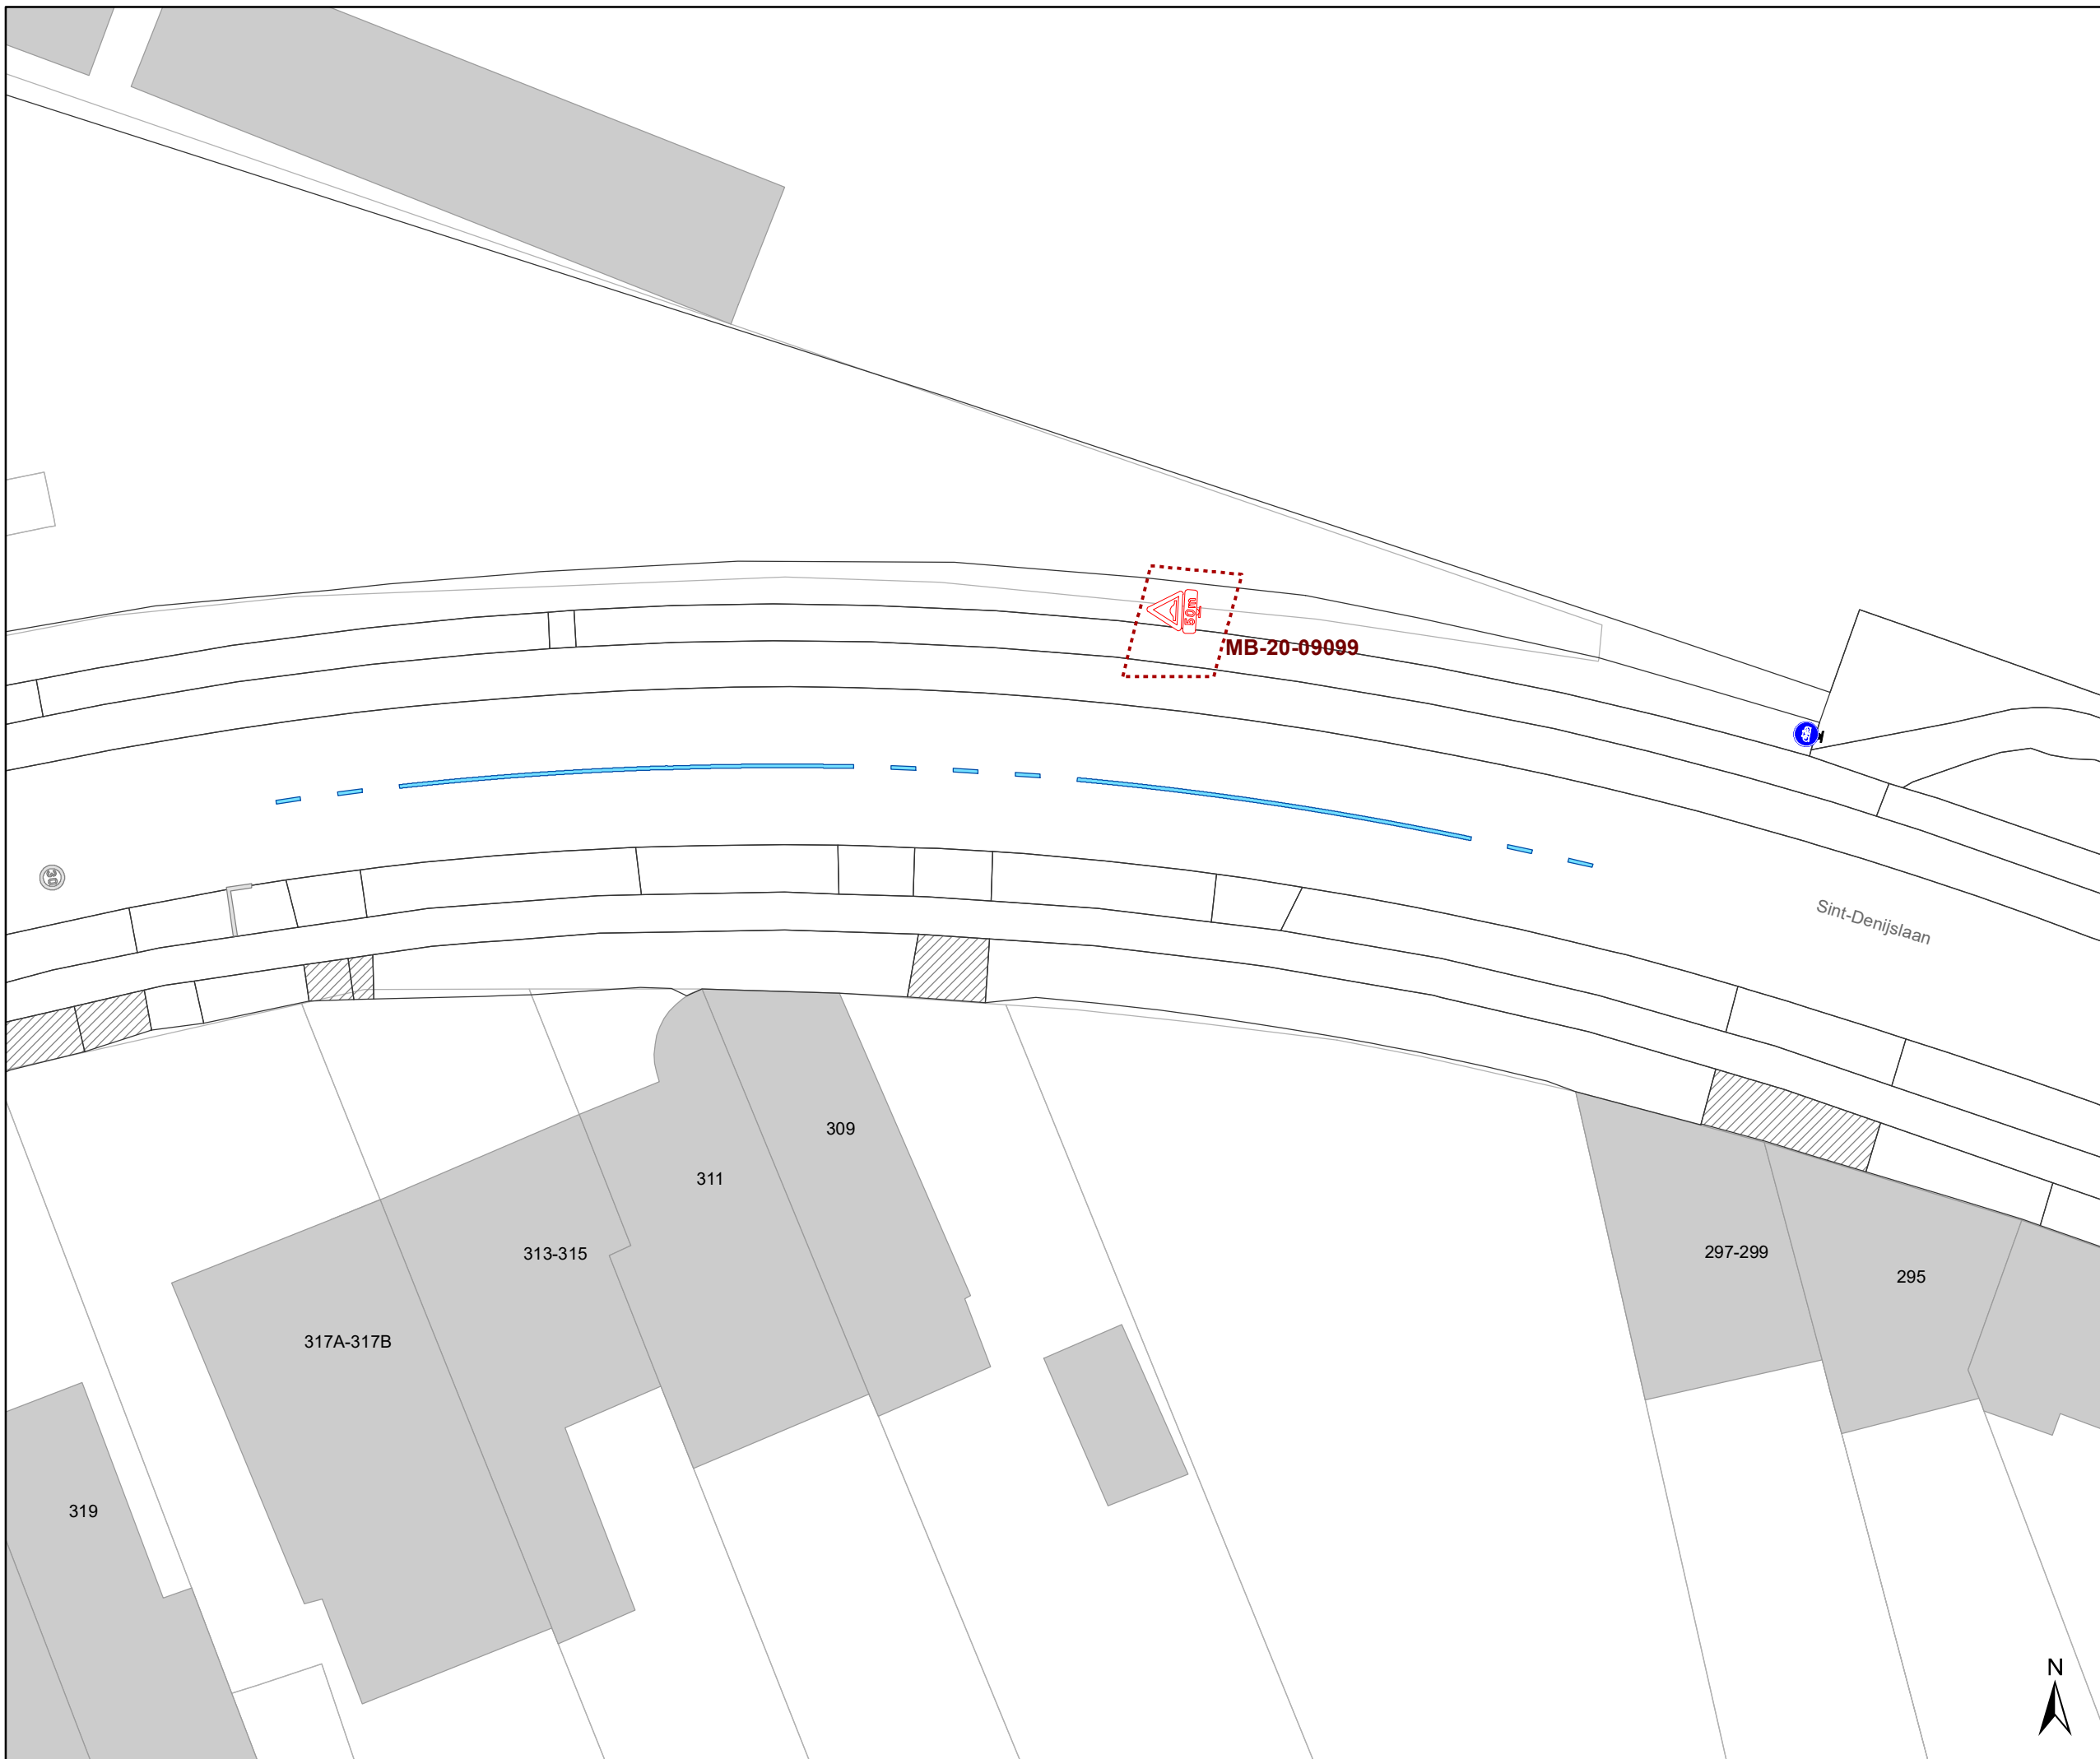DATUM	SCHAAL	PLAN	P FORMAAT
8/06/2021	1/250	8/16	A3










## Legende


-  Bestaande verkeersborden
-  Geplande verkeersborden
-  Te verwijderen verkeersborden
-  Bestaande wegmarkeringen
-  Geplande wegmarkeringen

## Straatmeubilair

-  Bestaande paaltjes
-  Parkeerautomaat, cash

## Overige

-  Ander gepland dossier (in voorbereiding bij MOBBED)
-  Ander gepland dossier (ter uitvoering bij DWBW)
-  Behorend tot dit dossier

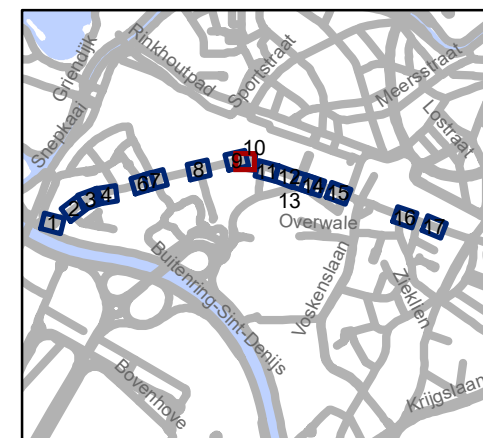

**gent:** Mobiliteitsbedrijf stad Gent  
Verkeerstechnische taken




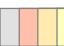

## Sint-Denijslaan Diverse

Dossiernummer P-68136



DATUM	SCHAAL	PLAN	P.FORMAAT
8/06/2021	1/250	9/16	A3






## Legende


-  Bestaande verkeersborden
-  Geplande verkeersborden
-  Te verwijderen verkeersborden
-  Bestaande wegmarkeringen
-  Geplande wegmarkeringen

## Straatmeubilair

-  Bestaande paaltjes
-  Parkeerautomat, cash

## Overige

-  Ander gepland dossier (in voorbereiding bij MOBBED)
-  Ander gepland dossier (ter uitvoering bij DWBW)
-  Behorend tot dit dossier

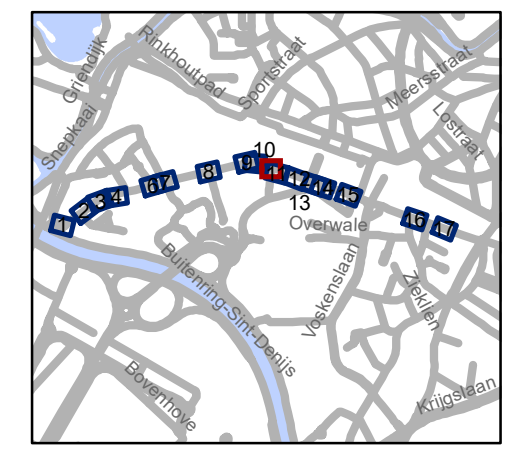


**gent:** Mobiliteitsbedrijf stad Gent  
Verkeerstechnische taken

## Sint-Denijslaan Diverse

Dossiernummer P-68136

DATUM	SCHAAL	PLAN	P FORMAAT
8/06/2021	1/250	10/16	A3



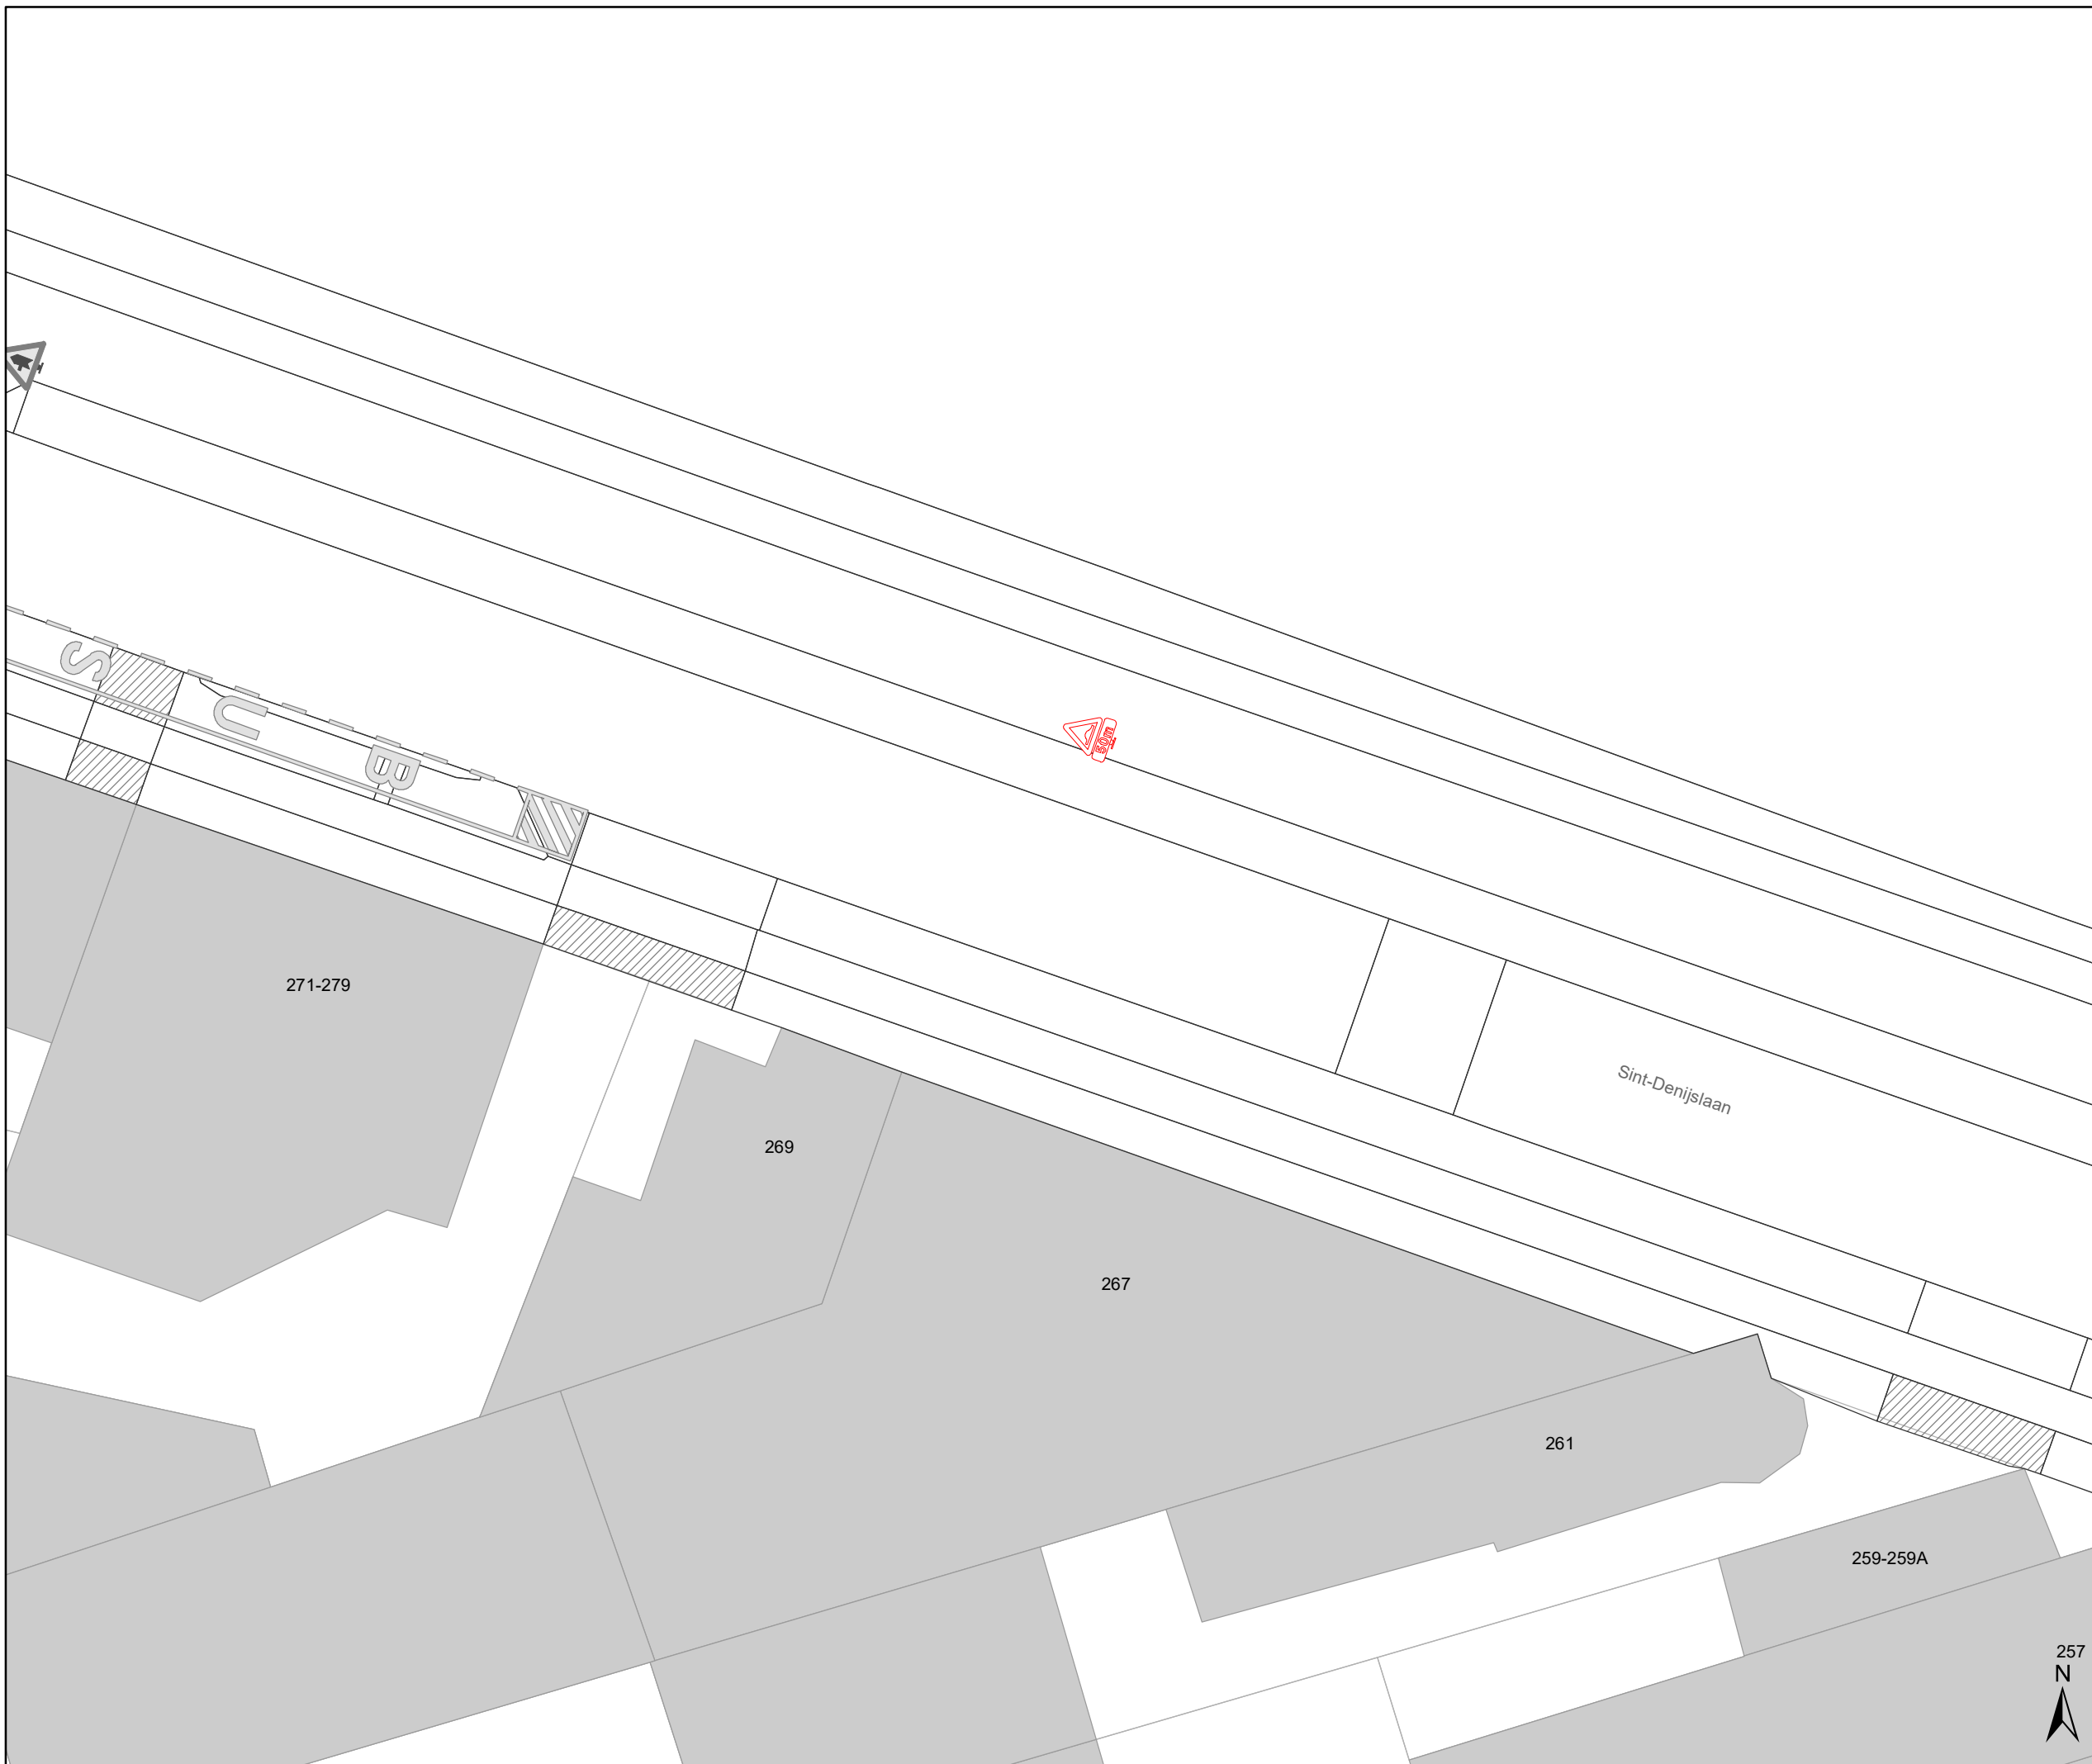






# Legende


-  Bestaande verkeersborden
-  Geplande verkeersborden
-  Te verwijderen verkeersborden
-  Bestaande wegmarkeringen
-  Geplande wegmarkeringen

## Straatmeubilair

-  Bestaande paaltjes
-  Parkeerautomaat, cash

## Overige

-  Ander gepland dossier (in voorbereiding bij MOBBED)
-  Ander gepland dossier (ter uitvoering bij DWBW)
-  Behorend tot dit dossier

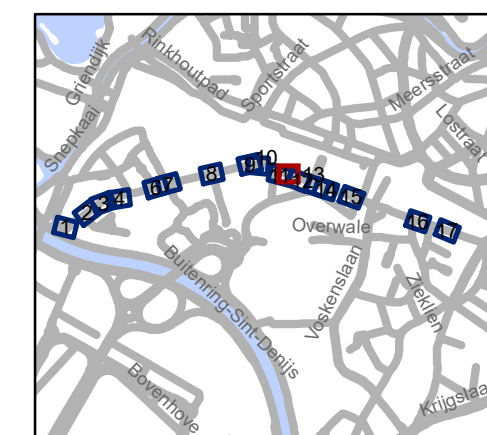


**gent:** Mobiliteitsbedrijf stad Gent  
Verkeerstechnische taken

**Sint-Denijslaan  
Diverse**




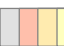

Dossiernummer P-68136

DATUM	SCHAAL	PLAN	P FORMAAT
8/06/2021	1/250	11/16	A3

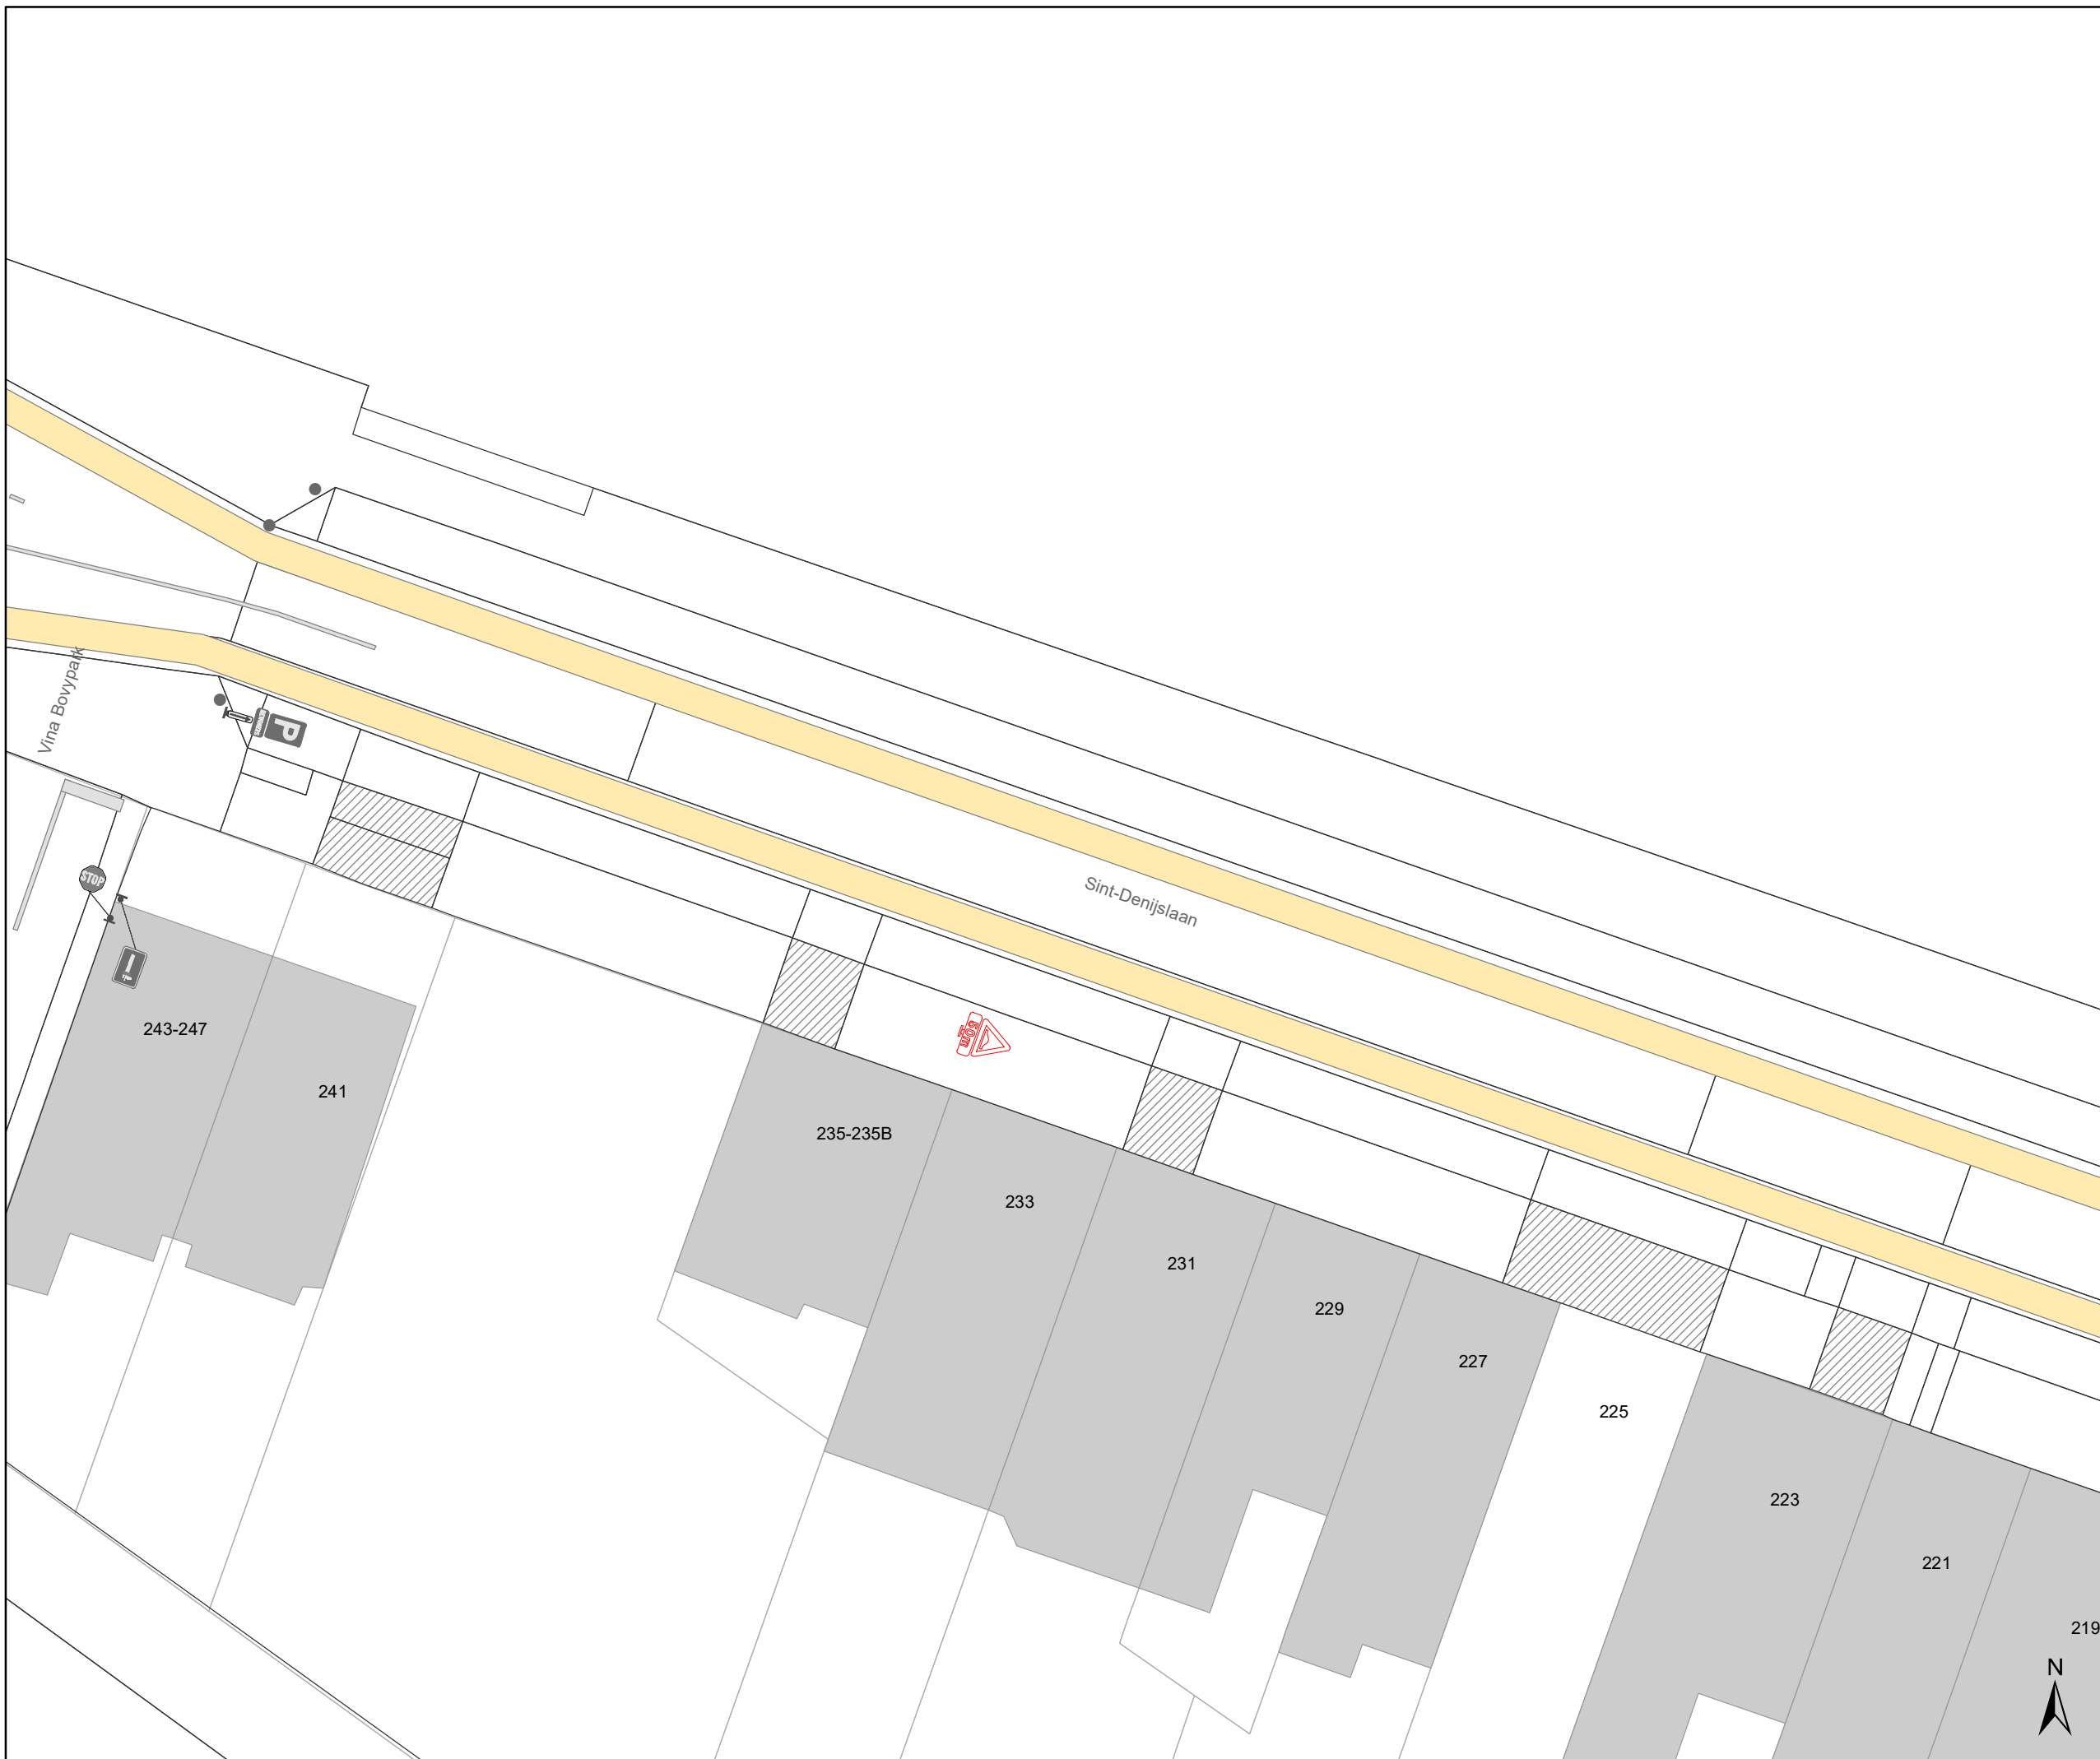








## Legende


-  Bestaande verkeersborden
-  Geplande verkeersborden
-  Te verwijderen verkeersborden
-  Bestaande wegmarkeringen
-  Geplande wegmarkeringen

## Straatmeubilair

-  Bestaande paaltjes
-  Parkeerautomaat, cash

## Overige

-  Ander gepland dossier (in voorbereiding bij MOBBED)
-  Ander gepland dossier (ter uitvoering bij DWBW)
-  Behorend tot dit dossier

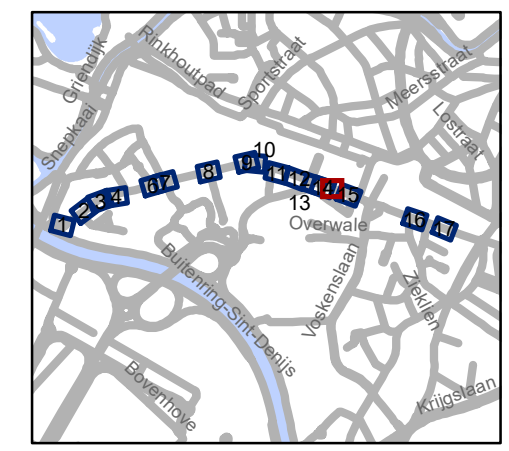


**gent:** Mobiliteitsbedrijf stad Gent  
Verkeerstechnische taken


**Sint-Denijslaan  
Diverse**

Dossiernummer P-68136

DATUM	SCHAAL	PLAN	P FORMAAT
8/06/2021	1/250	13/16	A3

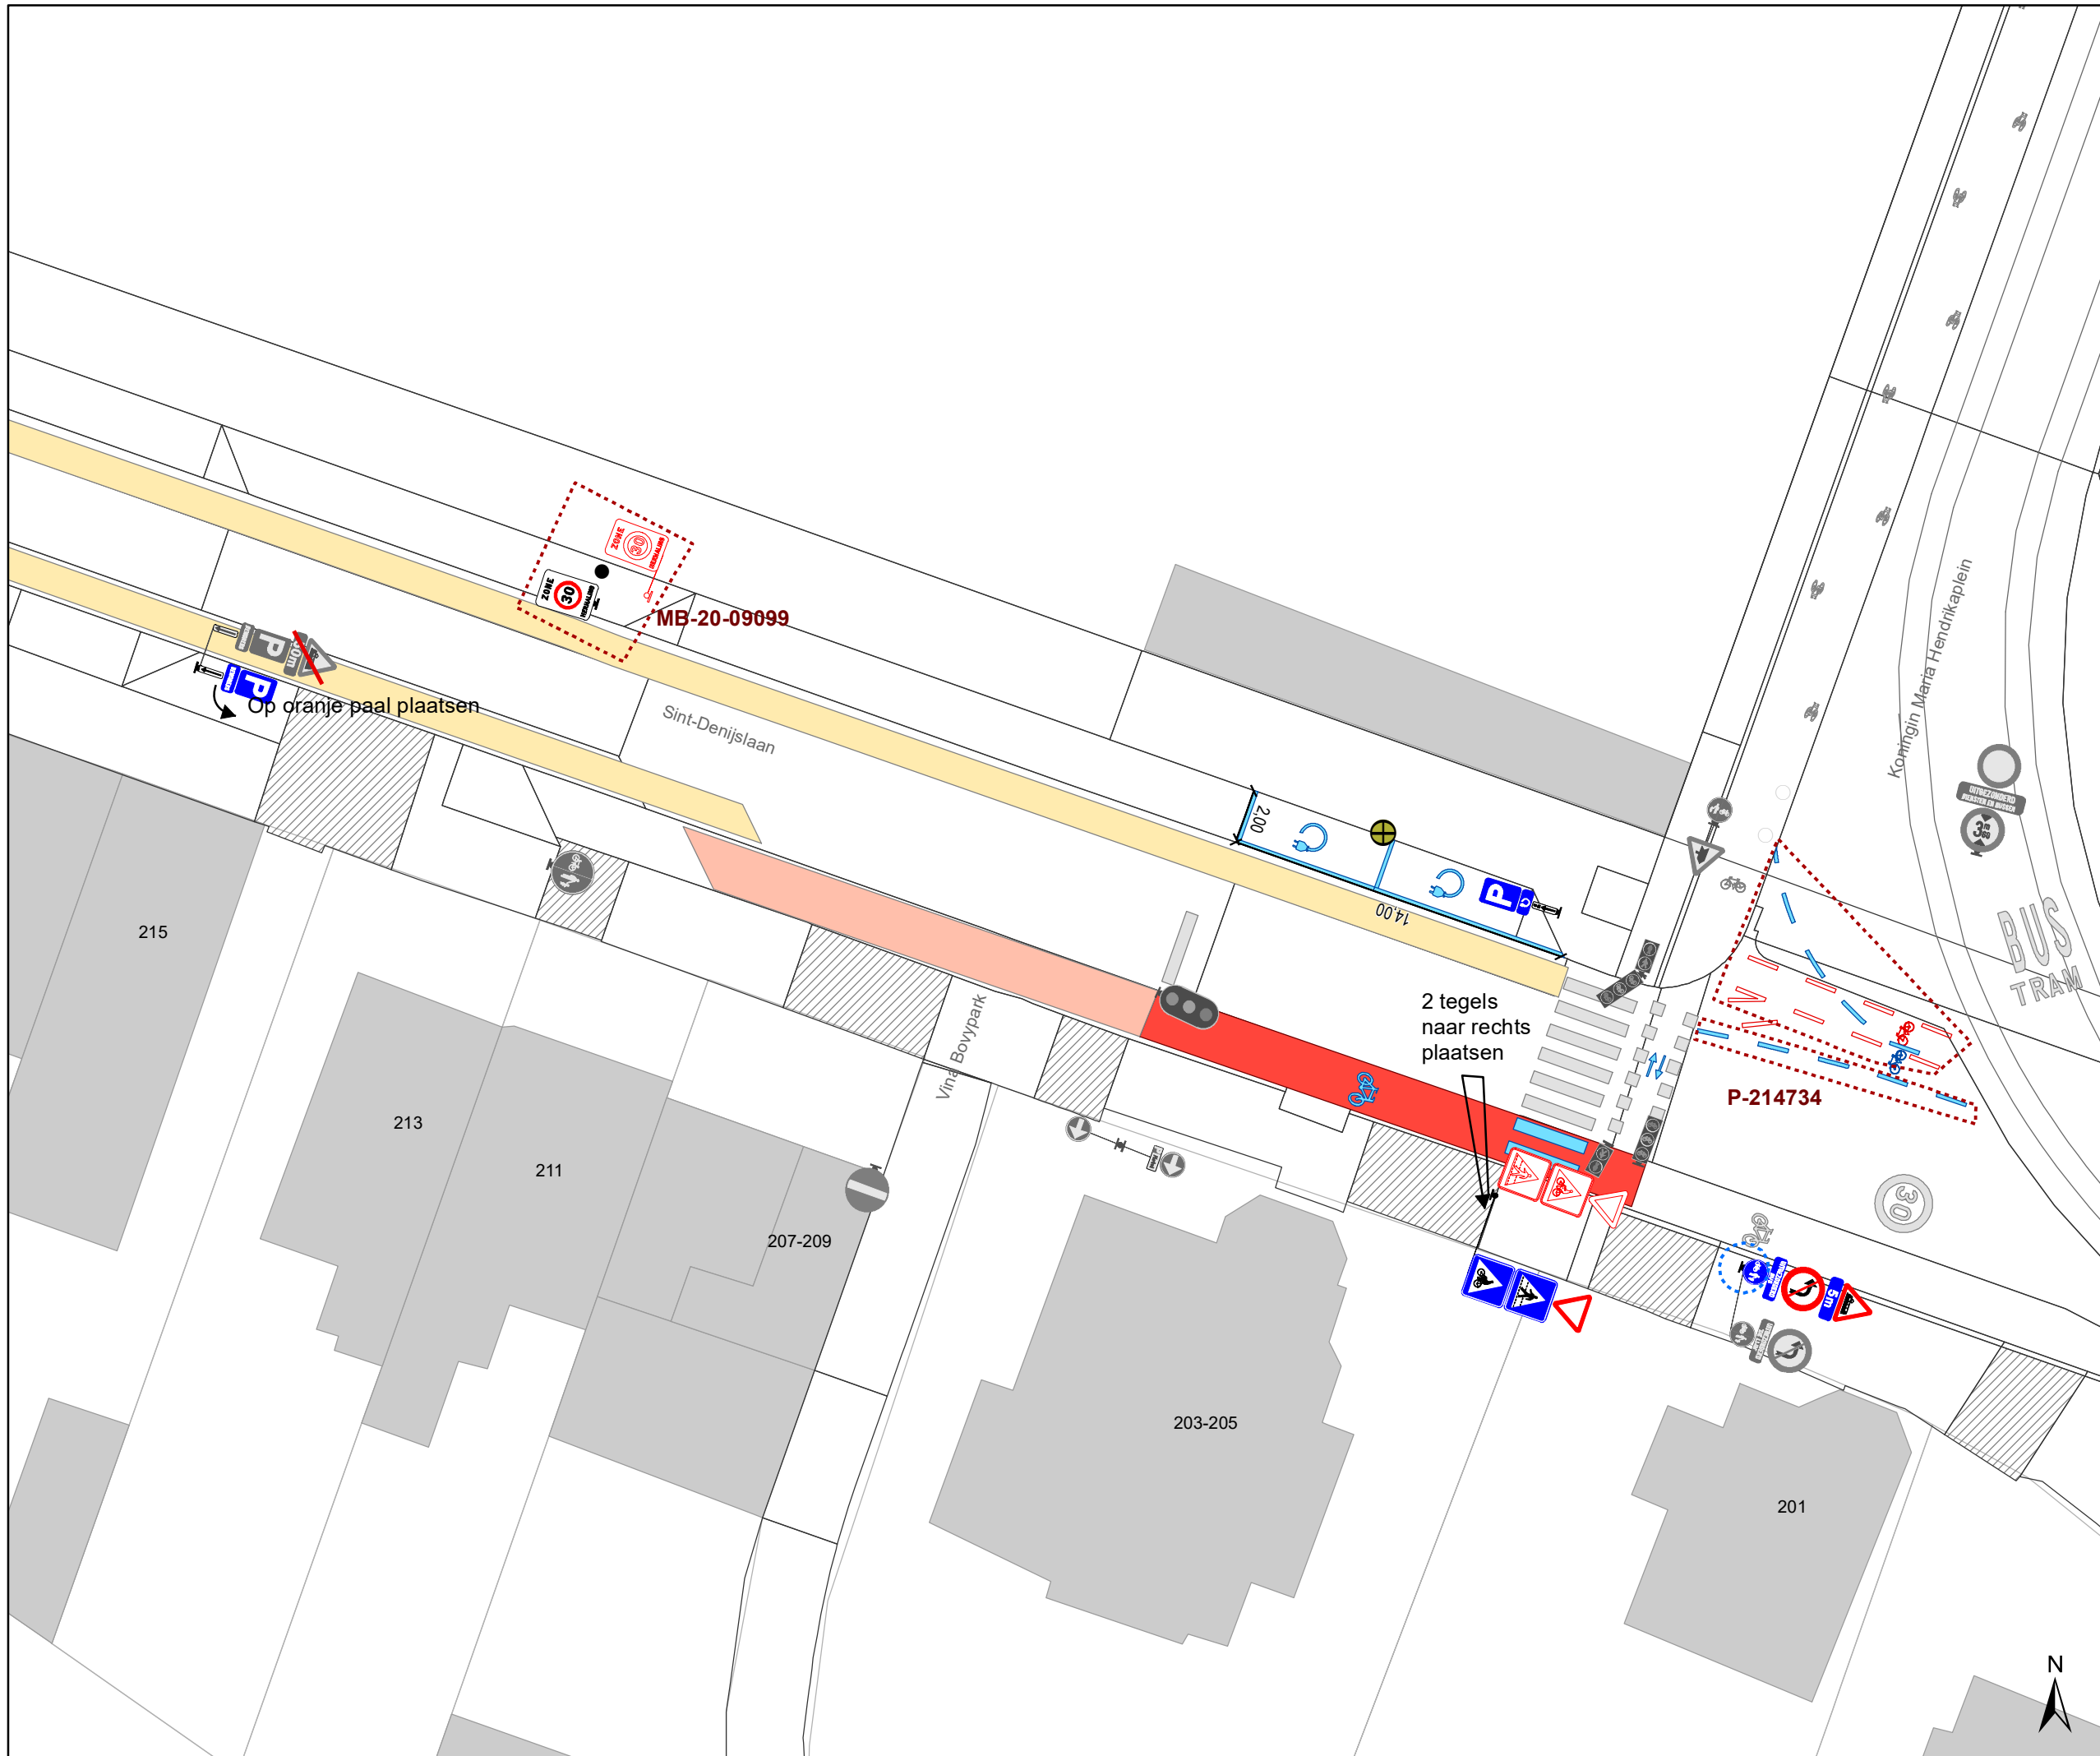

- ### Legende
- Bestaande verkeersborden
  - Geplande verkeersborden
  - Te verwijderen verkeersborden
  - Bestaande wegmarkeringen
  - Geplande wegmarkeringen
- ### Straatmeubilair
- Bestaande paaltjes
  - Parkeerautomaat, cash
- ### Overige
- Ander gepland dossier (in voorbereiding bij MOBBED)
  - Ander gepland dossier (ter uitvoering bij DWBW)
  - Behorend tot dit dossier

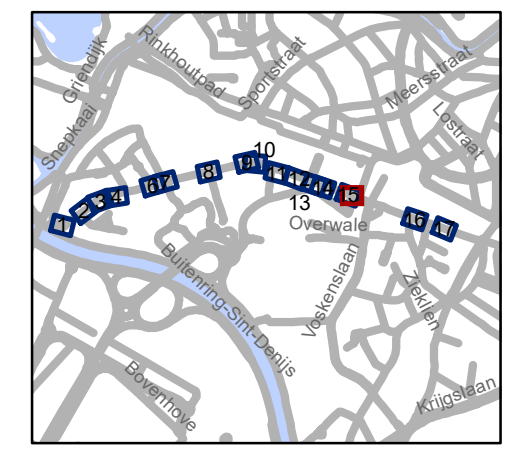


**gent:** Mobiliteitsbedrijf stad Gent  
Verkeerstechnische taken

**Sint-Denijslaan  
Diverse**

Dossiernummer P-68136

DATUM	SCHAAL	PLAN	P FORMAAT
8/06/2021	1/250	14/16	A3

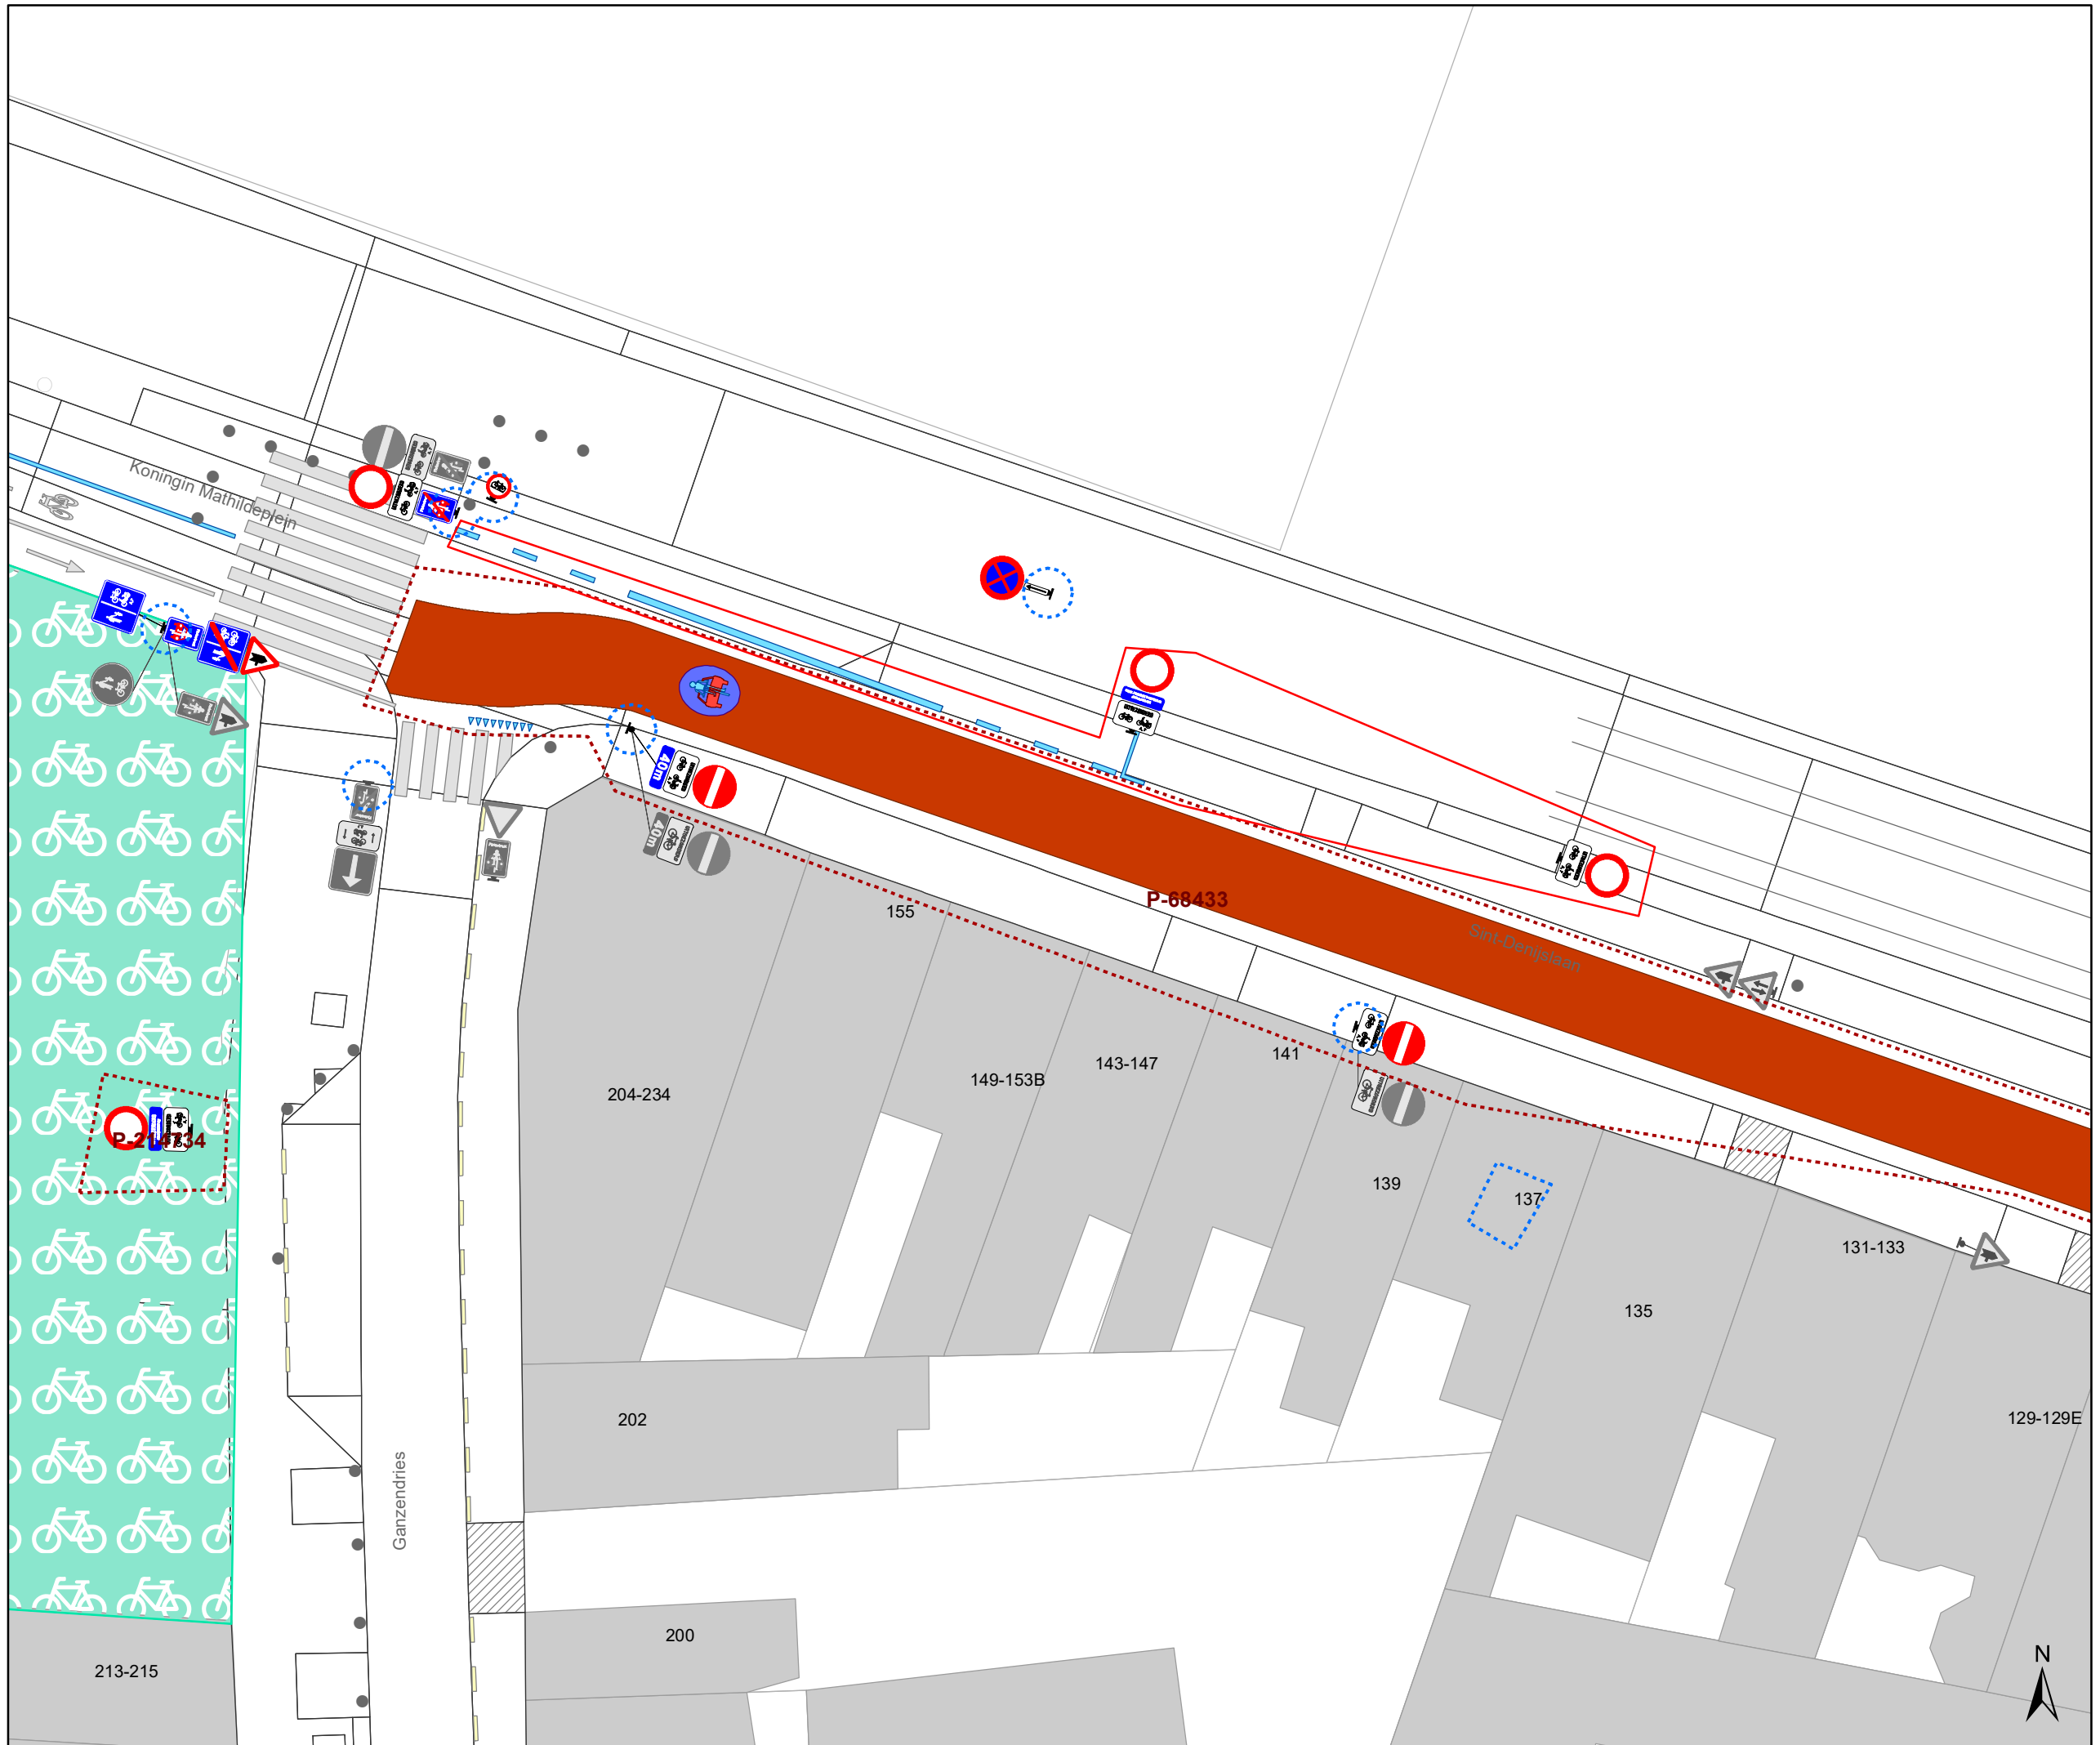


### Legende

- Bestaande verkeersborden
- Geplande verkeersborden
- Te verwijderen verkeersborden
- Bestaande wegmarkeringen
- Geplande wegmarkeringen

- #### Straatmeubilair
- Bestaande paaltjes
  - Parkeerautomaat, cash

- #### Overige
- Ander gepland dossier (in voorbereiding bij MOBBED)
  - Ander gepland dossier (ter uitvoering bij DWBW)
  - Behorend tot dit dossier

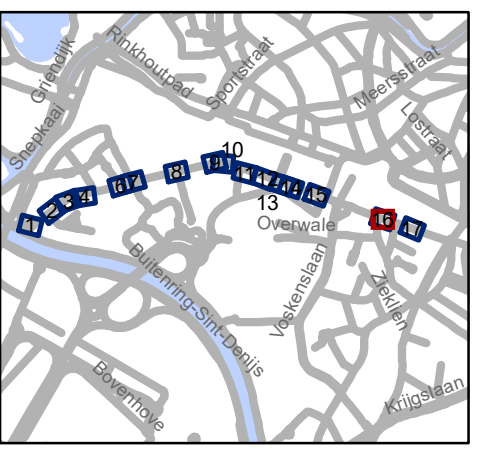










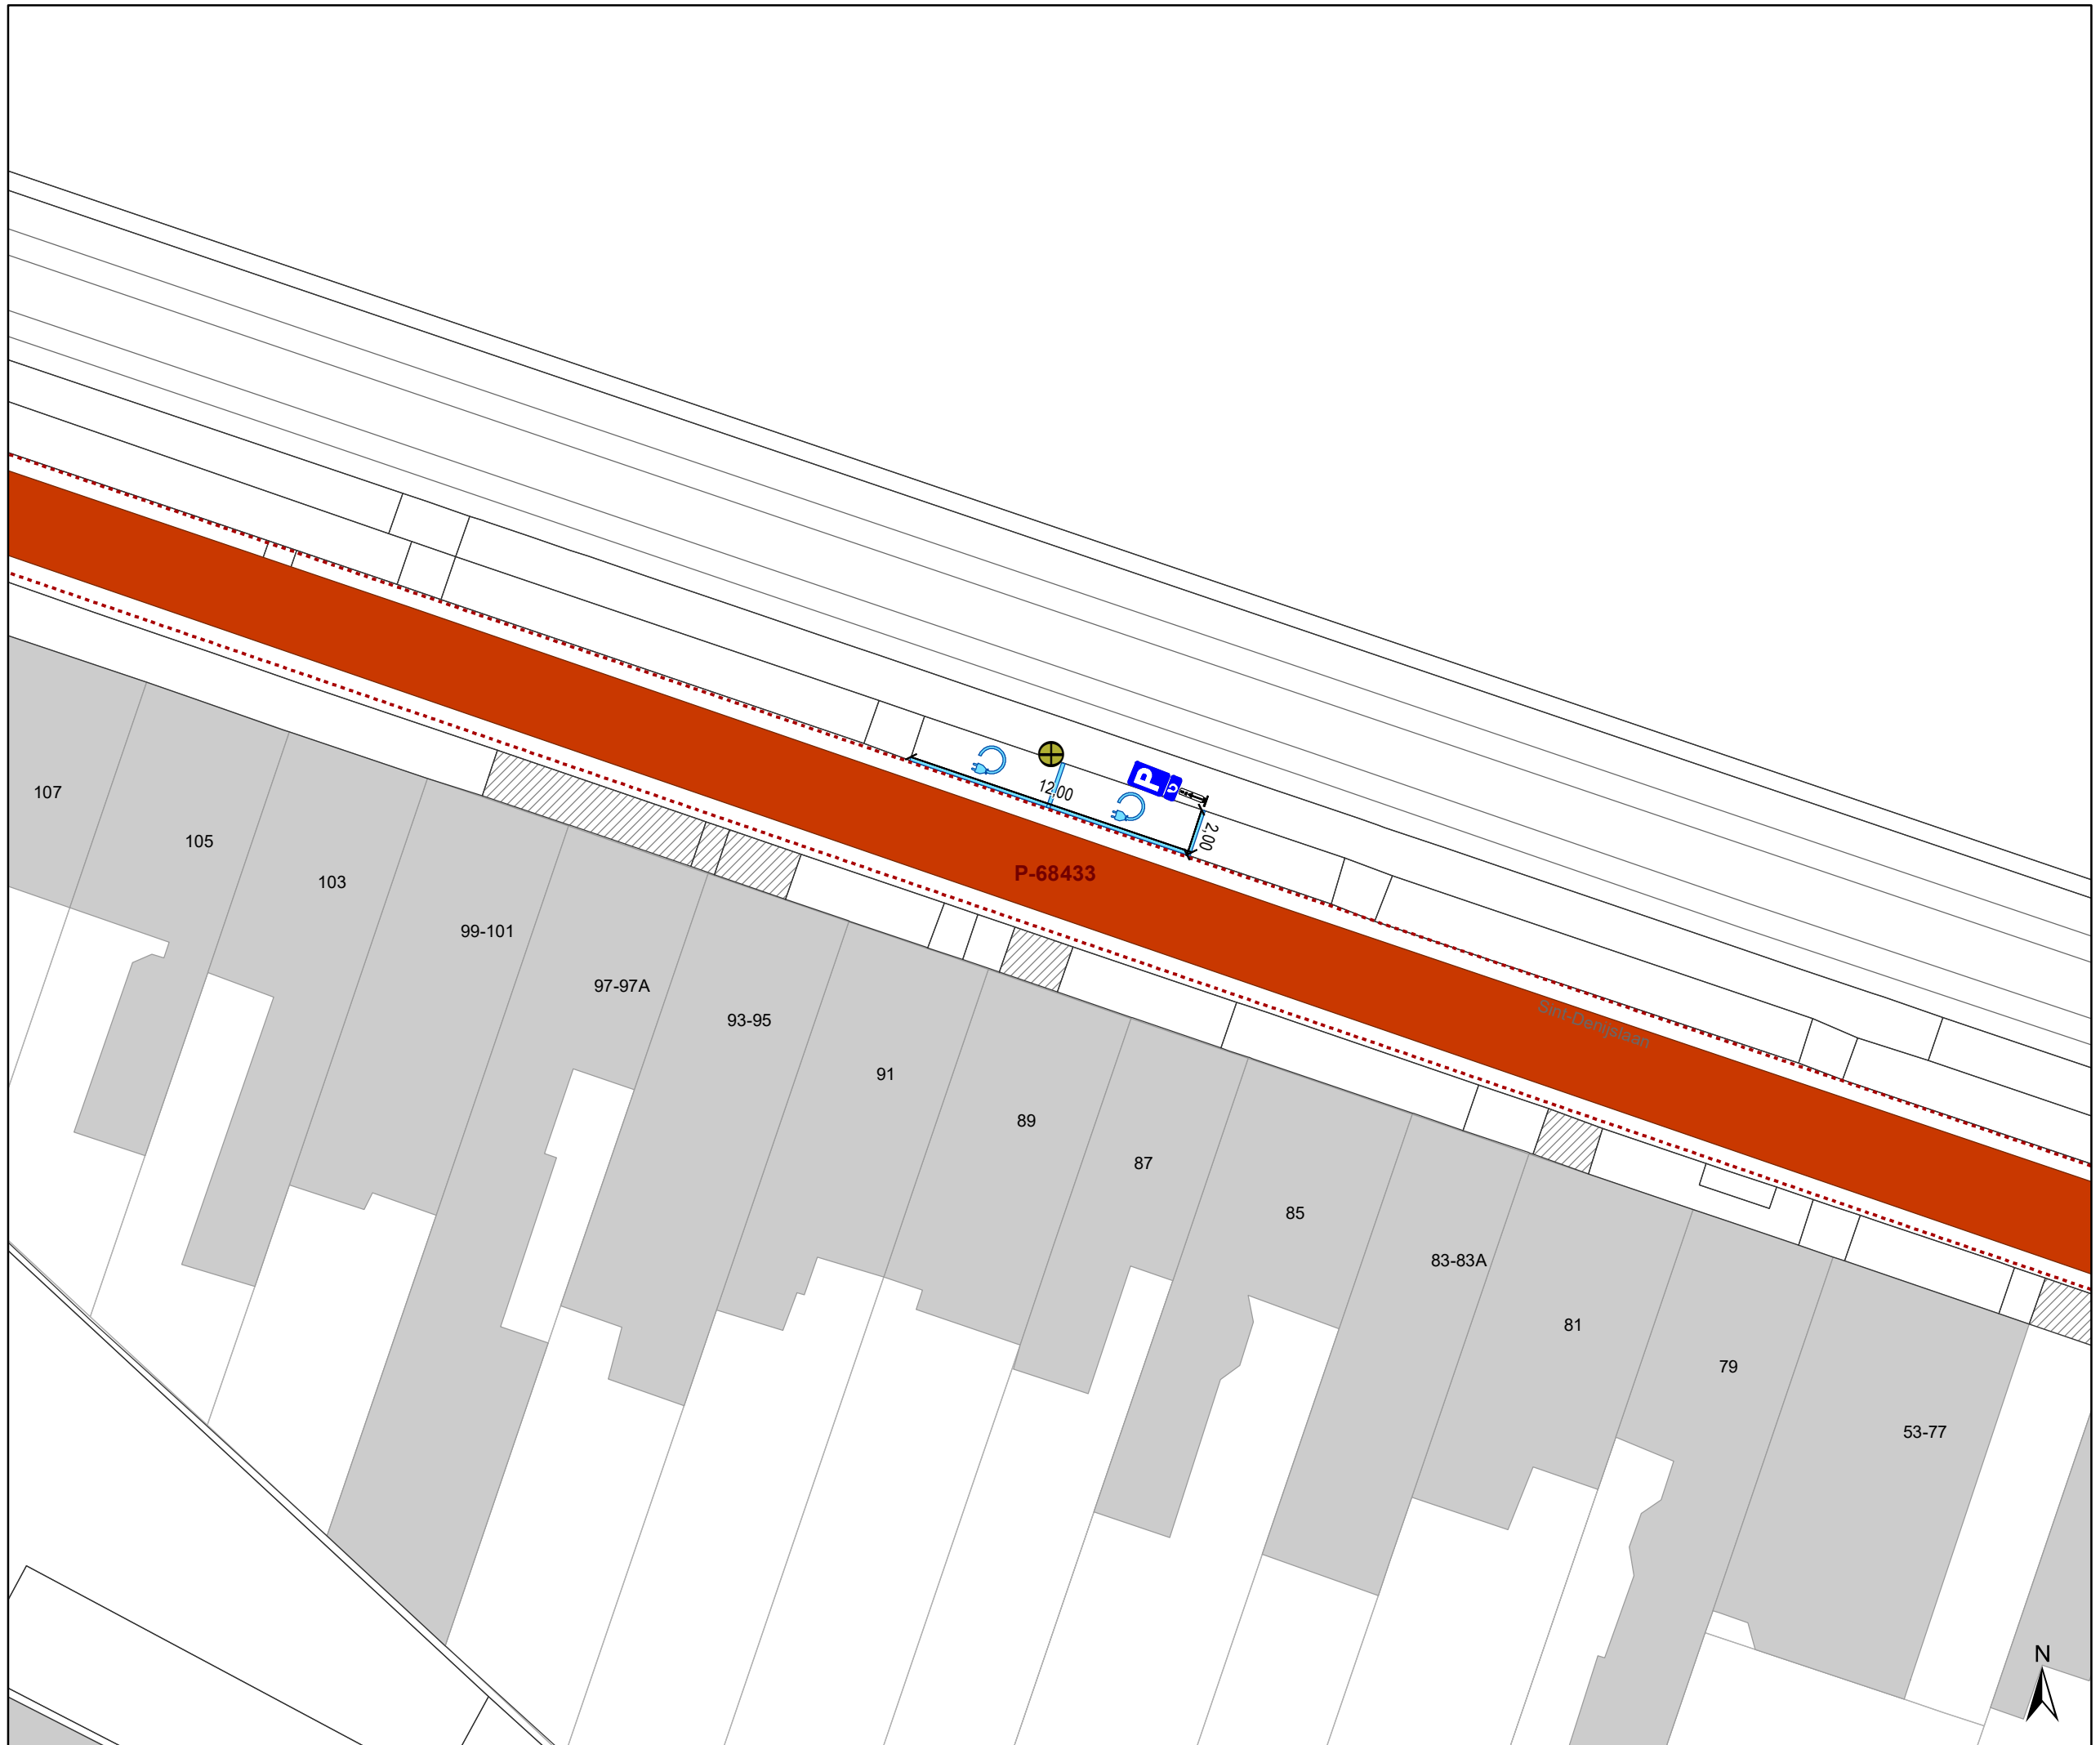

**gent:** Mobiliteitsbedrijf stad Gent  
Verkeerstechnische taken


**Sint-Denijslaan  
Diverse**

Dossiernummer P-68136

DATUM	SCHAAL	PLAN	P FORMAAT
8/06/2021	1/250	15/16	A3



- ### Legende
-  Bestaande verkeersborden
  -  Geplande verkeersborden
  -  Te verwijderen verkeersborden
  -  Bestaande wegmarkeringen
  -  Geplande wegmarkeringen
- ### Straatmeubilair
-  Bestaande paaltjes
  -  Parkeerautomaat, cash
- ### Overige
-  Ander gepland dossier (in voorbereiding bij MOBBED)
  -  Ander gepland dossier (ter uitvoering bij DWBW)
  -  Behorend tot dit dossier

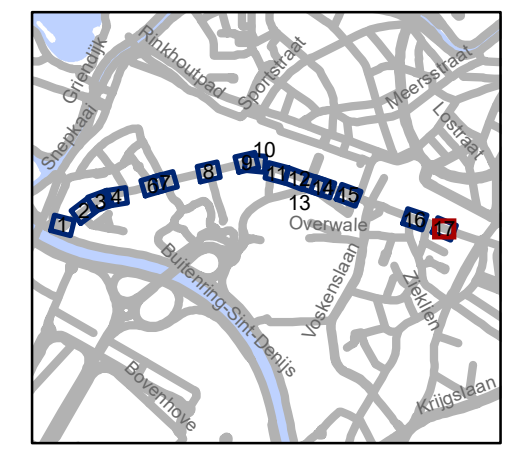

**gent:** Mobiliteitsbedrijf stad Gent  
Verkeerstechnische taken

## Sint-Denijslaan Diverse

Dossiernummer P-68136

DATUM	SCHAAL	PLAN	P FORMAAT
8/06/2021	1/250	16/16	A3