


- ### Legende
- Bestaande verkeersborden
 - Geplande verkeersborden
 - Te verwijderen verkeersborden
 - Bestaande wegmarkeringen
 - Geplande wegmarkeringen
 - Te verwijderen wegmarkeringen

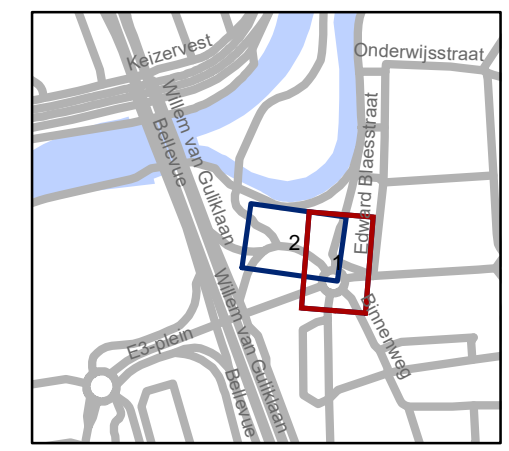


gent: Mobiliteitsbedrijf stad Gent
Verkeerstechnische taken


Rotonde Hundelgemsesteenweg
Verkeersveiligheidsmaatregelen


Dossiernummer P-218813

DATUM	SCHAAL	PLAN	P FORMAAT
8/06/2021	1/250	1/2	A3

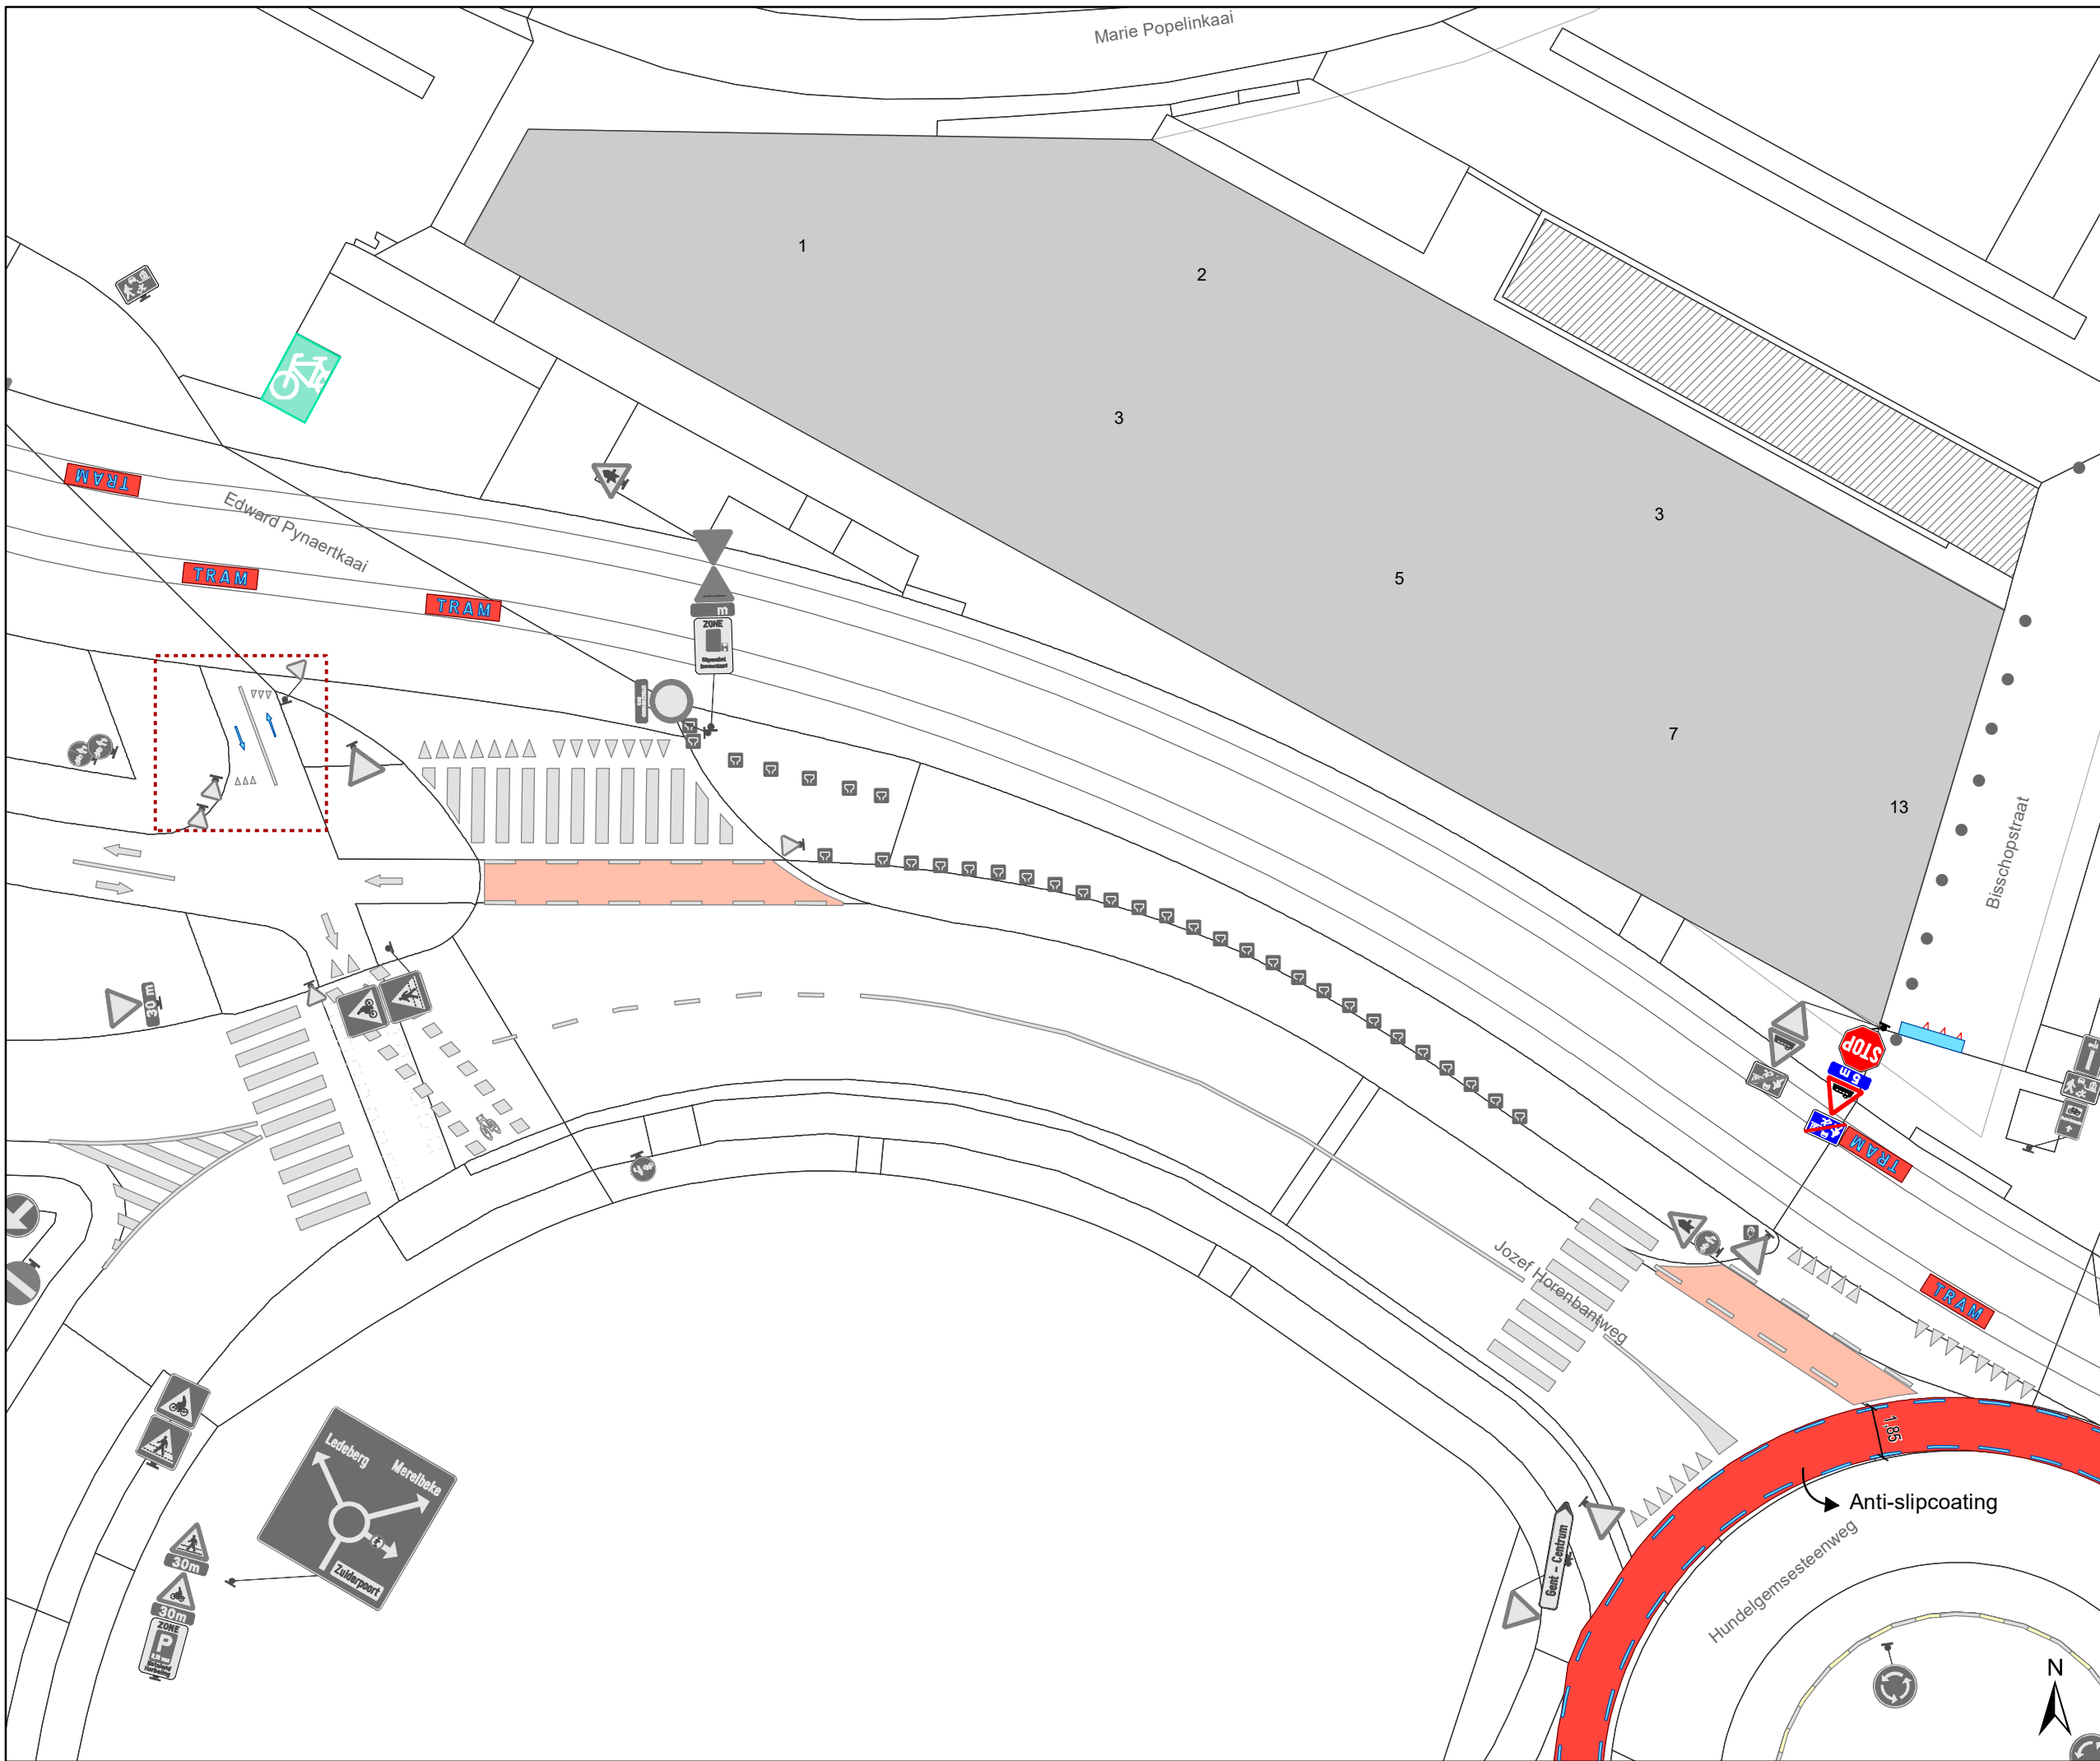

Legende

-  Bestaande verkeersborden
-  Geplande verkeersborden
-  Te verwijderen verkeersborden
-  Bestaande wegmarkeringen
-  Geplande wegmarkeringen
-  Te verwijderen wegmarkeringen

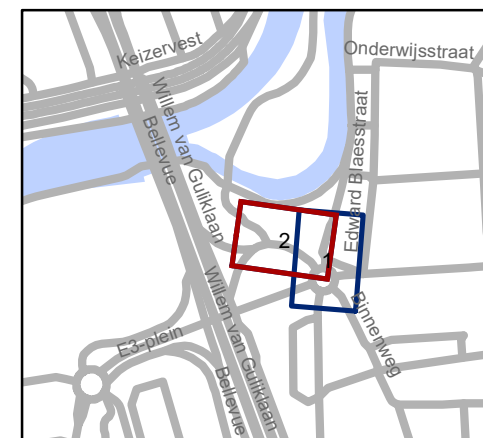

gent: Mobiliteitsbedrijf stad Gent
Verkeerstechnische taken

Rotonde Hundelgemsesteeweg Verkeersveiligheidsmaatregelen

Dossiernummer P-218813

DATUM	SCHAAL	PLAN	P.FORMAAT
8/06/2021	1/250	2/2	A3