



2021_CVB_07278 Nieuw aanvullend reglement van de politie op het wegverkeer - gemeenteweg - Lievestraat - nieuwe anti-parkeermaatregelen - Goedkeuring

Beslissing: Goedgekeurd in besloten vergadering van 10 juni 2021

Zijn aanwezig bij de beslissing van dit punt:

de heer Mathias De Clercq, burgemeester-voorzitter
de heer Filip Watteeuw, schepenen; mevrouw Sofie Bracke, schepenen; mevrouw Elke Decruynaere, schepenen; mevrouw Astrid De Bruycker, schepenen; de heer Sami Souguir, schepenen; mevrouw Tine Heyse, schepenen; mevrouw Isabelle Heyndrickx, schepenen; mevrouw Annelies Storms, schepenen; de heer Bram Van Braeckevelt, schepenen; de heer Rudy Coddens, schepenen
mevrouw Mieke Hullebroeck, algemeen directeur; de heer Luc Kupers, adjunct-algemeendirecteur

Bevoegd: Filip Watteeuw

Betrokken: Mathias De Clercq

Juridisch kader

De volgende bepalingen zijn van toepassing inzake de bevoegdheid:

- De Nieuwe Gemeentewet 24 juni 1988, artikel 119;
- Decreet over het lokaal bestuur van 22 december 2017, artikel 41, § 2, 2°;
- Het Decreet van 16 mei 2008 betreffende de aanvullende reglementen op het wegverkeer en de plaatsing en bekostiging van verkeerstekens, artikel 4, § 1, 2de lid en artikel 5, § 1, 2de lid.
- Het gemeenteraadsbesluit van 14 december 2015, houdende de delegatie van de vaststellingsbevoegdheid inzake gemeentelijke aanvullende reglementen op het wegverkeer.

De beslissing wordt genomen op grond van:

- Wet betreffende de politie over het wegverkeer, gecoördineerd bij Koninklijk Besluit van 16 maart 1968;
- Decreet van 16 mei 2008 betreffende de aanvullende reglementen op het wegverkeer en de plaatsing en bekostiging van de verkeerstekens;
- Koninklijk Besluit van 1 december 1975 houdende algemeen reglement op de politie van het wegverkeer en van het gebruik van de openbare weg;
- Ministerieel Besluit van 11 oktober 1976 waarbij de minimumafmetingen en de bijzondere plaatsingsvoorwaarden van de verkeerstekens worden bepaald;
- Uitvoeringsbesluit van 23 januari 2009 betreffende de aanvullende reglementen op het wegverkeer en de plaatsing en bekostiging van de verkeerstekens;
- Omzendbrief MOB/2009/1 van 3 april 2009;

- Het reglement houdende de voorwaarden tot het toekennen van parkeerplaatsen voor personen met een handicap, goedgekeurd in de gemeenteraad van 25 april 2016.

Motivering

De nieuwe maatregelen die bij dit besluit getroffen worden, zijn: het aanbrengen van een parkeerverbod door middel van gele onderbroken strepen ter hoogte van de huisnummers 2 en 4-4C om de doorstroming van grotere voertuigen, zoals Ivago en hulpdiensten, te garanderen. Deze maatregel wordt voorzien op vraag van Ivago en van de brandweer, omdat er problemen zijn bij het afdraaien van de Augustijnenkaai naar de Lievestraat indien er voertuigen geparkeerd staan in de Lievestraat ter hoogte van de huisnummers 2 en 4-4C. Daarnaast worden de artikelen geschrapt met betrekking tot de parkeerhaak ter hoogte van huisnummer 6 en de gele strepen ter hoogte van huisnummer 10, omdat deze niet aanwezig zijn op het terrein.

Bij collegebesluit van 13 december 2018 werd de voorrangssignalisatie aangepast in het kader van de controle van de voorrang op de wegen binnen de R40 (Stadsring).

Bij collegebesluit van 27 april 2017 werd de bestaande toestand geregulariseerd en werden geen nieuwe verkeersmaatregelen ingevoerd.

De Lievestraat maakt deel uit van de zone 30 binnen de R40 (Stadsring).

Bijgevoegde bijlage(n):

- Aanvullend reglement Lievestraat dossier P-204089 (deel van de beslissing)
- Signalisatieplan Lievestraat dossier P-204089 (deel van de beslissing)
- Historiek Lievestraat dossier P-204089

Beslissing

Beslist het volgende:

Artikel 1:

Heft op het aanvullend reglement van de politie op het wegverkeer betreffende de gemeenteweg Lievestraat, goedgekeurd in zitting van 13 december 2018, van zodra het nieuwe reglement in werking treedt.

Artikel 2:

Keurt goed het aanvullend reglement van de politie op het wegverkeer betreffende de gemeenteweg Lievestraat.

Aanvullend reglement van de politie op het wegverkeer - gemeenteweg – Lievestraat

Goedgekeurd in het College van Burgemeester en Schepenen van

Bekendgemaakt op

Geldig vanaf

Referentienummer


Reglement

- Artikel 1.** Op de Lievestraat ter hoogte van het kruispunt met de Lange Steenstraat geldt:
de bestuurders moeten voorrang verlenen;
de plaats waar de bestuurders, zo nodig, moeten stoppen om voorrang te verlenen, wordt aangeduid.
Dit wordt gesignaleerd door:
- verkeersborden B1
- wegmarkeringen overeenkomstig art.76.2 van de wegcode
- Artikel 2.** Op de Lievestraat van het kruispunt met de Lange Steenstraat tot het kruispunt met de Augustijnenkaai in de richting van het kruispunt met de Augustijnenkaai geldt:
verboden rijrichting voor iedere bestuurder;
de maatregel geldt niet voor fietsers.
In de tegenovergestelde richting geldt:
toegelaten rijrichting op de openbare weg met eenrichtingsverkeer;
fietsers mogen in beide richtingen rijden.
Dit wordt gesignaleerd door:
- verkeersborden C1
- de verkeersborden worden aangevuld met onderborden M2
- verkeersborden F19
- de verkeersborden worden aangevuld met onderborden M4
- Artikel 3.** Op de Lievestraat ter hoogte van huisnummers 2 en 4-4C;
op de Lievestraat ter hoogte van huisnummer 59 van de Geldmunt;
op de Lievestraat van het kruispunt met de Augustijnenkaai tot het kruispunt met de Sint-Margrietstraat aan de kant van de onpare huisnummers geldt:
het parkeren op de rijbaan is verboden.
Dit wordt gesignaleerd door:
- wegmarkeringen overeenkomstig art.75.1.2° van de wegcode


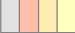

**Artikel 4. Op de Liestraat ter hoogte van het kruispunt met de Geldmunt geldt:
voetgangers moeten de oversteekplaats volgen om de rijbaan over te steken.
Dit wordt gesignaleerd door:
- **wegmarkeringen overeenkomstig art.76.3 van de wegcode****


(einde reglement)



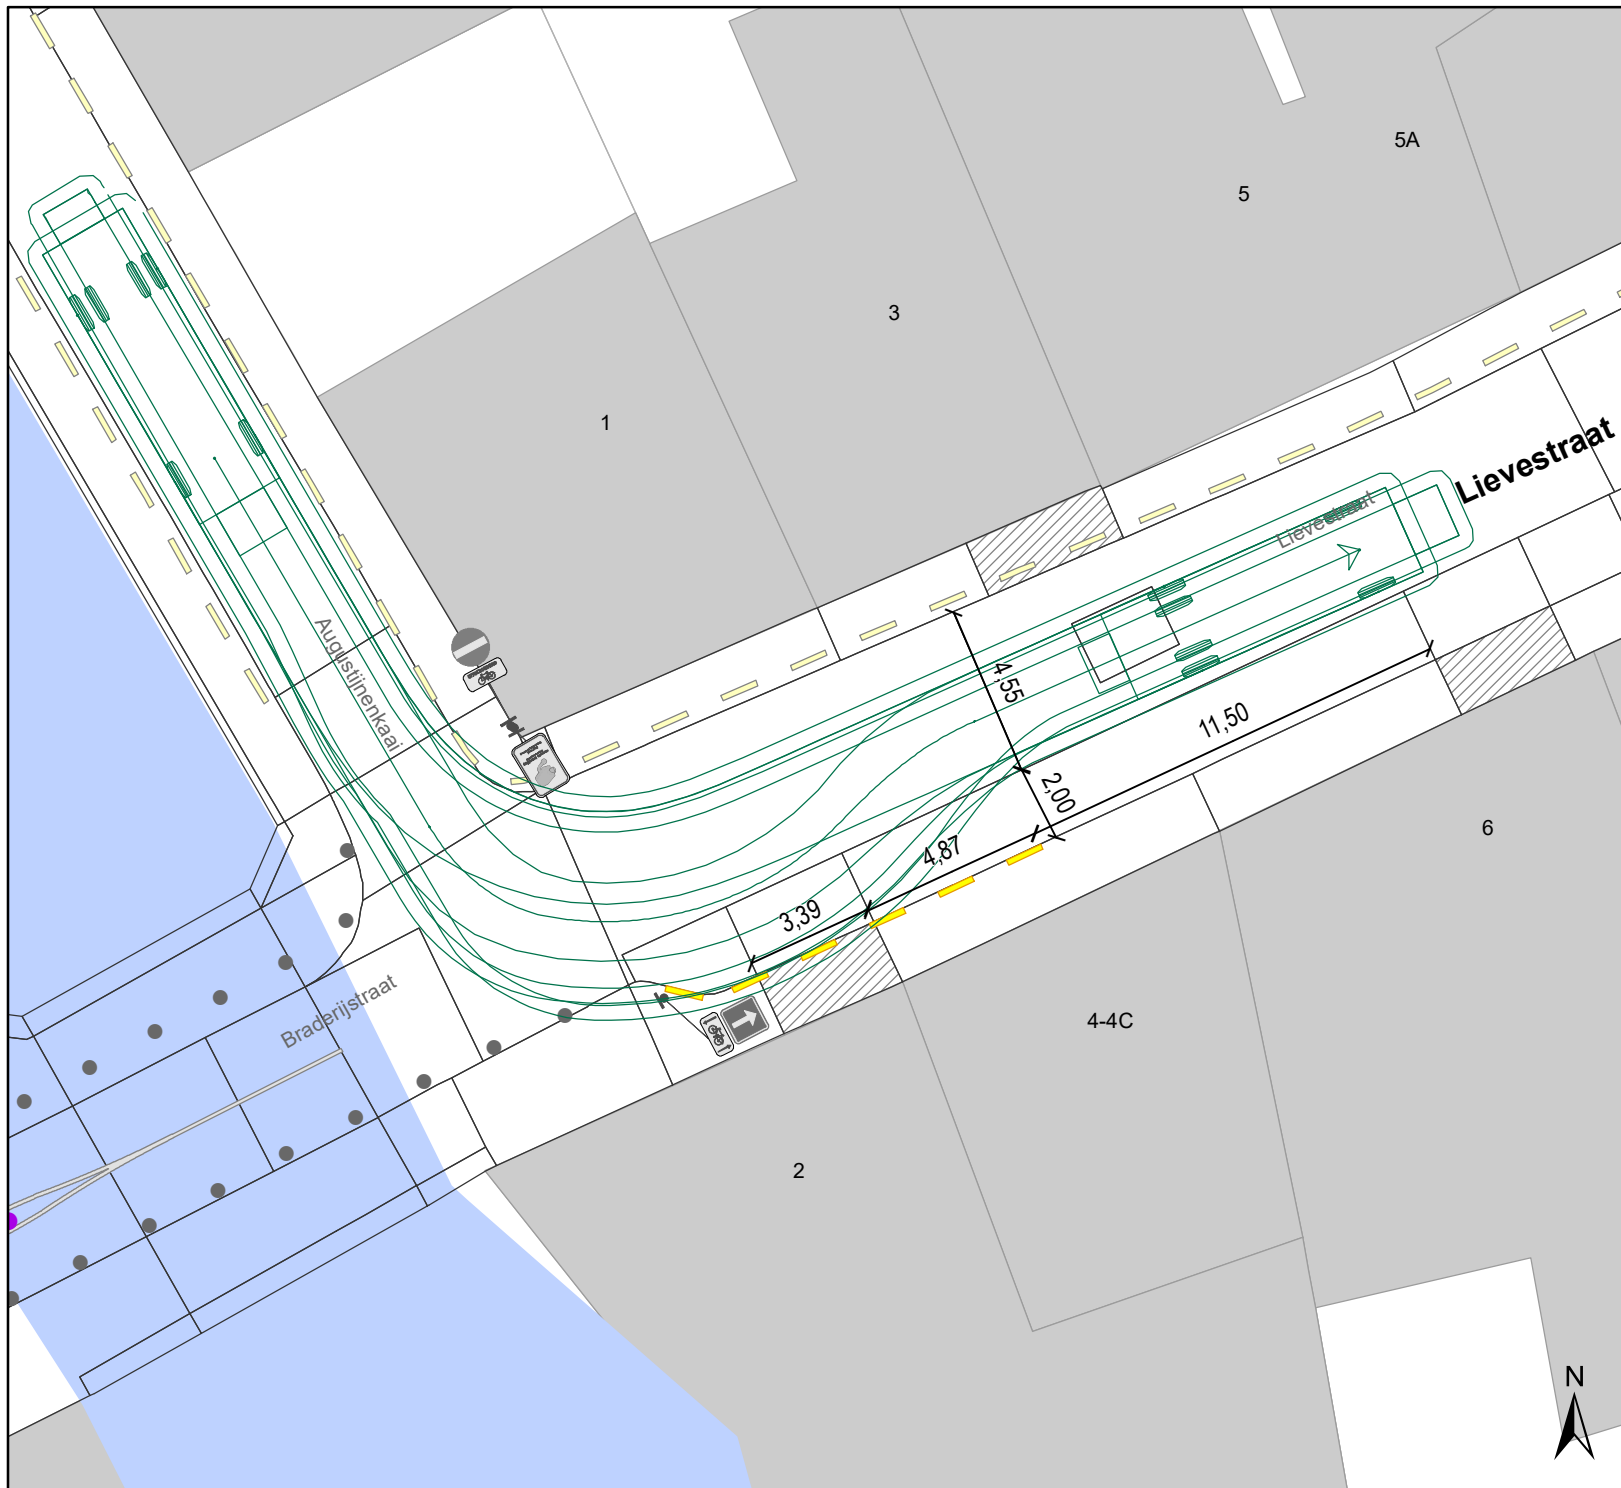


Legende

-  Bestaande verkeersborden
-  Bestaande wegmarkeringen
-  Geplande wegmarkeringen

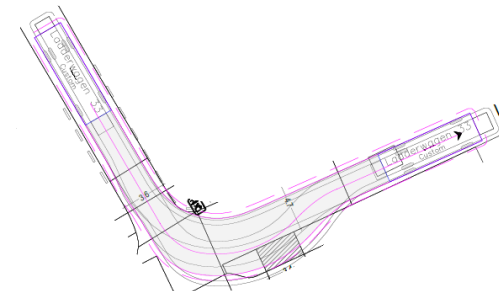

Draaicirkel Brandweer

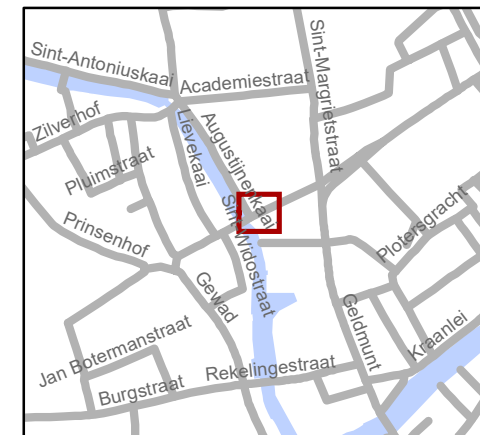

gent: Mobiliteitsbedrijf stad Gent
Verkeerstechnische taken

Lievestraat Parkeerverbod

Dossiernummer P-204089

DATUM	SCHAAL	PLAN	P FORMAAT
26/05/2021	1/200	1/1	A4

(adjunct-) algemeen directeur

voorzitter

2021_CVB_07278 - Nieuw aanvullend reglement van de politie op het wegverkeer - gemeenteweg - Liestraat - nieuwe anti-parkeermaatregelen



QR Connect

Bekijk het document op
<https://qrconnect.stad.gent>
met code
rK4W-g56G-xskE-3dPH