



2021_CVB_07271 Nieuw aanvullend reglement van de politie op het wegverkeer - gemeenteweg - Santosstraat -nieuwe verkeersmaatregel(en) - Goedkeuring

Beslissing: Goedgekeurd in besloten vergadering van 10 juni 2021

Zijn aanwezig bij de beslissing van dit punt:

de heer Mathias De Clercq, burgemeester-voorzitter
de heer Filip Watteeuw, schepenen; mevrouw Sofie Bracke, schepenen; mevrouw Elke Decruynaere, schepenen; mevrouw Astrid De Bruycker, schepenen; de heer Sami Souguir, schepenen; mevrouw Tine Heyse, schepenen; mevrouw Isabelle Heyndrickx, schepenen; mevrouw Annelies Storms, schepenen; de heer Bram Van Braeckevelt, schepenen; de heer Rudy Coddens, schepenen
mevrouw Mieke Hullebroeck, algemeen directeur; de heer Luc Kupers, adjunct-
algemeendirecteur

Bevoegd: Filip Watteeuw

Betrokken: Mathias De Clercq

Juridisch kader

De volgende bepalingen zijn van toepassing inzake de bevoegdheid:

- De Nieuwe Gemeentewet 24 juni 1988, artikel 119;
- Het Decreet over het lokaal bestuur van 22 december 2017, artikel 41, 2°;
- Het Decreet van 16 mei 2008 betreffende de aanvullende reglementen op het wegverkeer en de plaatsing en bekostiging van verkeerstekens, artikel 4, § 1, 2de lid en artikel 5, § 1, 2de lid.
- Het gemeenteraadsbesluit van 14 december 2015, houdende de delegatie van de vaststellingsbevoegdheid inzake gemeentelijke aanvullende reglementen op het wegverkeer.

De beslissing wordt genomen op grond van:

- Wet betreffende de politie over het wegverkeer, gecoördineerd bij Koninklijk Besluit van 16 maart 1968;
- Decreet van 16 mei 2008 betreffende de aanvullende reglementen op het wegverkeer en de plaatsing en bekostiging van de verkeerstekens;
- Koninklijk Besluit van 1 december 1975 houdende algemeen reglement op de politie van het wegverkeer en van het gebruik van de openbare weg;
- Ministerieel Besluit van 11 oktober 1976 waarbij de minimumafmetingen en de bijzondere plaatsingsvoorwaarden van de verkeerstekens worden bepaald;
- Uitvoeringsbesluit van 23 januari 2009 betreffende de aanvullende reglementen op het wegverkeer en de plaatsing en bekostiging van de verkeerstekens;
- Omzendbrief MOB/2009/1 van 3 april 2009;

- Het reglement houdende de voorwaarden tot het toekennen van parkeerplaatsen voor personen met een handicap, goedgekeurd in de gemeenteraad van 25 april 2016.

Motivering

De nieuwe maatregel die bij dit besluit wordt getroffen is de optimalisatie van de signalisatie in functie van de geplande infrastructuur-maatregelen ter hoogte van het Makelaarspark waarbij de aansluiting van het bestaande fietspad wordt verlegd om de oversteken te concentreren en leesbaarder te maken.

Bij collegebesluit van 21 maart 2019 werd de bestaande toestand geregulariseerd en er worden geen nieuwe verkeersmaatregelen ingevoerd.

De Santosstraat maakt deel uit van de zone 30 buiten de R40 (Stadsring).

Bijgevoegde bijlage(n):

- Aanvullend Reglement Santosstraat dossier P-196257 deel van de beslissing (deel van de beslissing)
- Historiek cluster Makelaarspark dossier P-196257
- Signalisatieplan cluster Makelaarspark dossier P-196257 (deel van de beslissing)

Beslissing

Beslist het volgende:

Artikel 1:

Heft op het aanvullend reglement van de politie op het wegverkeer betreffende de gemeenteweg Santosstraat, goedgekeurd in zitting van 21 maart 2019, van zodra het nieuwe reglement in werking treedt.

Artikel 2:

Keurt goed het bijgevoegd aanvullend reglement van de politie op het wegverkeer betreffende de gemeenteweg Santosstraat.

Aanvullend reglement van de politie op het wegverkeer - gemeenteweg – Santosstraat

Goedgekeurd in het College van Burgemeester en Schepenen van

Bekendgemaakt op

Geldig vanaf

Referentienummer

Reglement

Artikel 1. Op de Santosstraat ter hoogte van het kruispunt met de Meulestedsesteenweg en de Muidepoort;

op de Santosstraat ter hoogte van het kruispunt met de toegang van het park tot aan de Terneuzenlaan geldt:

de bestuurders moeten voorrang verlenen;

de plaats waar de bestuurders, zo nodig, moeten stoppen om voorrang te verlenen, wordt aangeduid.

Dit wordt gesignaleerd door:

- verkeersborden B1
- wegmarkeringen overeenkomstig art.76.2 van de wegcode

Artikel 2. Op de Santosstraat vanaf het kruispunt met de Meulestedsesteenweg en de Muidepoort in de richting van de Londenstraat geldt:

de toegang is verboden voor bestuurders van voertuigen gebruikt voor het vervoer van zaken;

de maatregel geldt alleen voor de bestuurders van voertuigen waarvan de massa in beladen toestand hoger is dan 3,5 ton.

Dit wordt gesignaleerd door:

- verkeersborden C23
- de verkeersborden worden aangevuld met onderborden Type VIIa

Artikel 3. Op de Santosstraat van de ingang van het park tegenover huisnummer 7 tot aan de Terneuzenlaan in beide richtingen geldt:

de weg wordt voorbehouden voor het verkeer van voetgangers, fietsers en bestuurders van speed pedelecs. Het begin van de voorbehouden weg wordt aangeduid;

ook het einde van de weg voorbehouden voor het verkeer van voetgangers, fietsers en bestuurders van speed pedelecs wordt aangeduid.

Dit wordt gesignaleerd door:

- verkeersborden F99a
- verkeersborden F101a

Artikel 4. Op de Santosstraat ter hoogte van het kruispunt met de Meulestedsesteenweg en de Muidepoort geldt:

voetgangers moeten de oversteekplaats volgen om de rijbaan over te steken.


Dit wordt gesignaleerd door:

- wegmarkeringen overeenkomstig art.76.3 van de wegcode


(einde reglement)



Revisie 2 (P-196257)

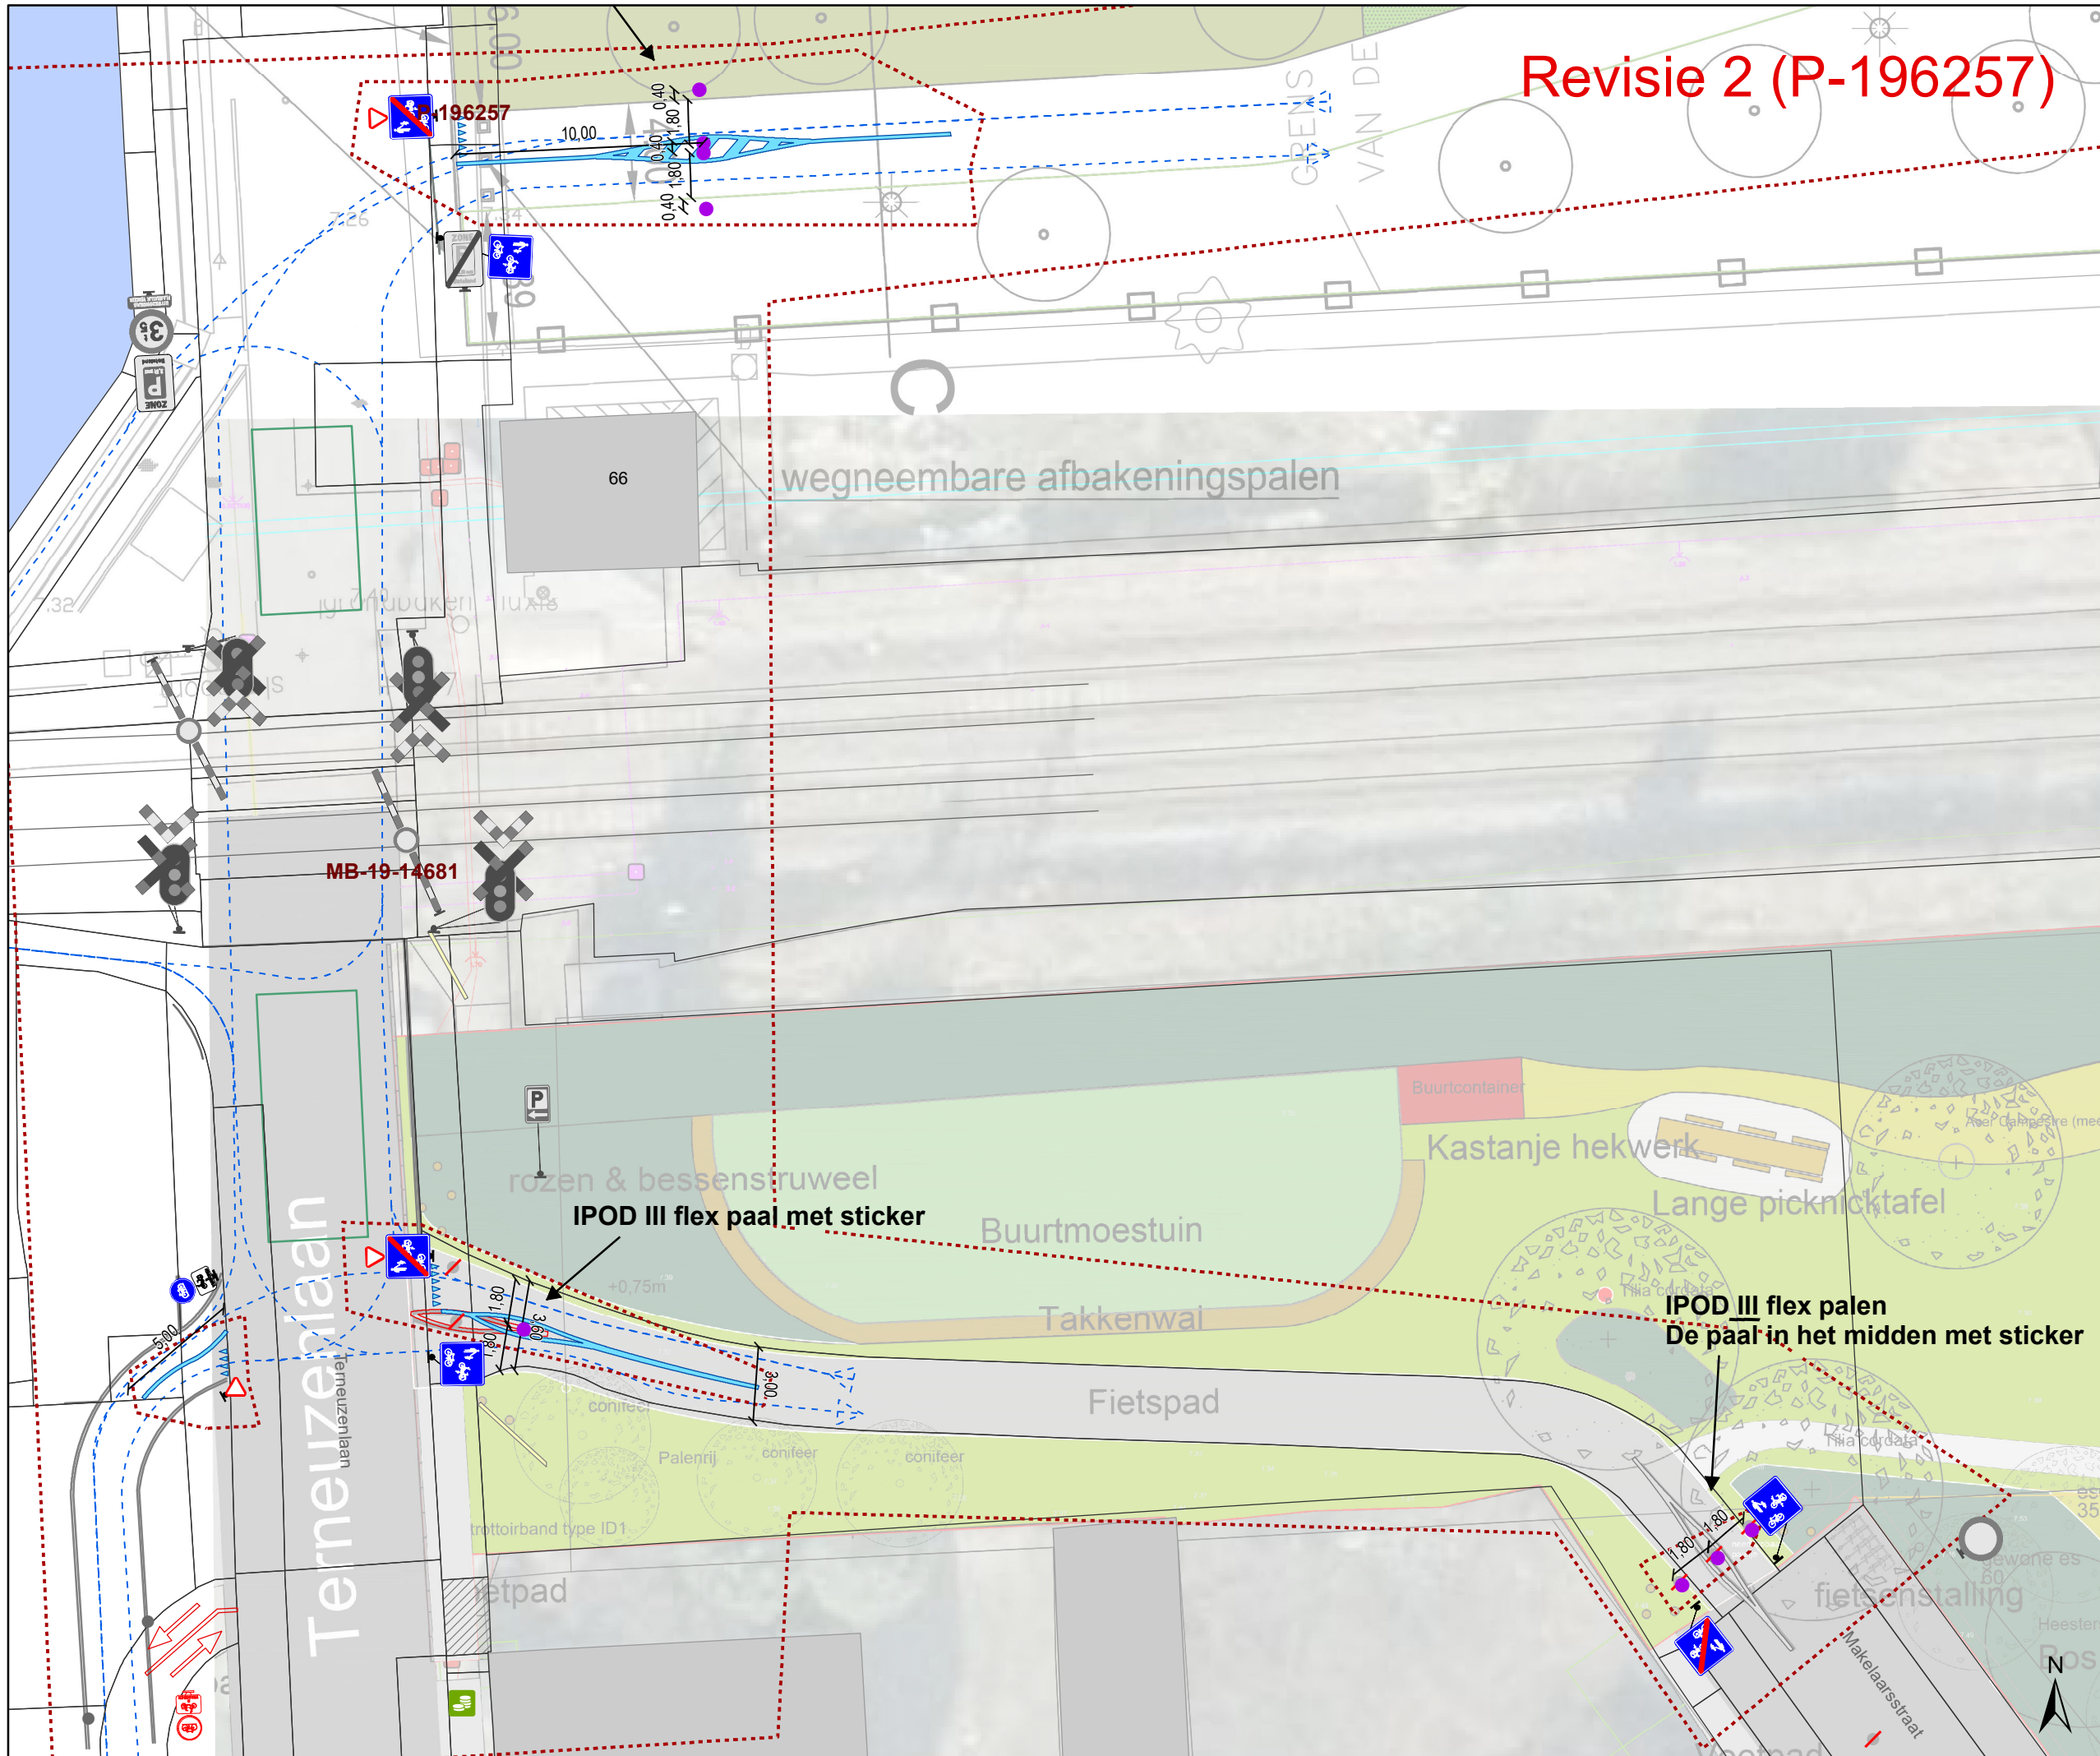

- ### Legende
- Bestaande verkeersborden
 - Geplande verkeersborden
 - Te verwijderen verkeersborden
 - Bestaande wegmarkeringen
 - Geplande wegmarkeringen
 - Te verwijderen wegmarkeringen
- ### Straatmeubilair
- Gepland paaltje
 - Bestaand paaltjes
 - Te verwijderen paaltje
- ### Overige
- MB-XX:** origineel dossier MB-19-14681
revisie 2 P-196257

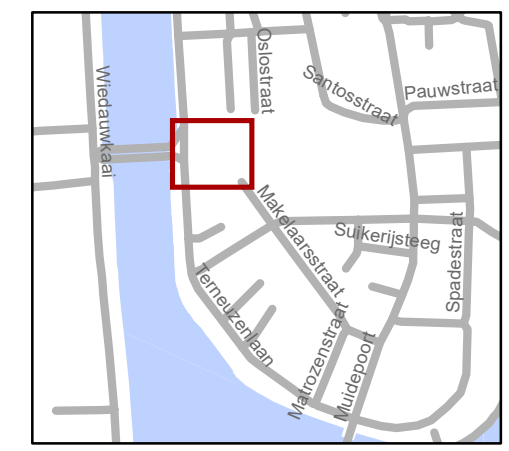

gent: Mobiliteitsbedrijf stad Gent
Verkeerstechnische taken



Revisie 2
heraanleg Terneuzenlaan

Dossiernummer MB-19-14681

DATUM	SCHAAL	PLAN	P.FORMAAT
27/05/2021	1/250	1/2	A3

Revisie 2 (P-196257)

- ### Legende
- Bestaande verkeersborden
 - Geplande verkeersborden
 - Te verwijderen verkeersborden
 - Bestaande wegmarkeringen
 - Geplande wegmarkeringen
 - Te verwijderen wegmarkeringen
- ### Straatmeubilair
- Gepland paaltje
 - Bestaand paaltjes
 - Te verwijderen paaltje
- ### Overige
- MB-XX:** origineel dossier MB-19-14681
revisie 2 P-196257

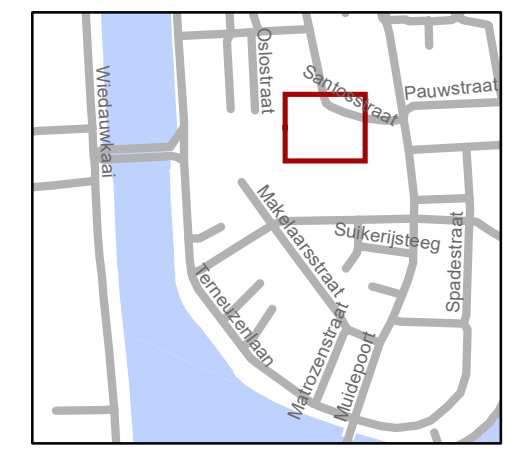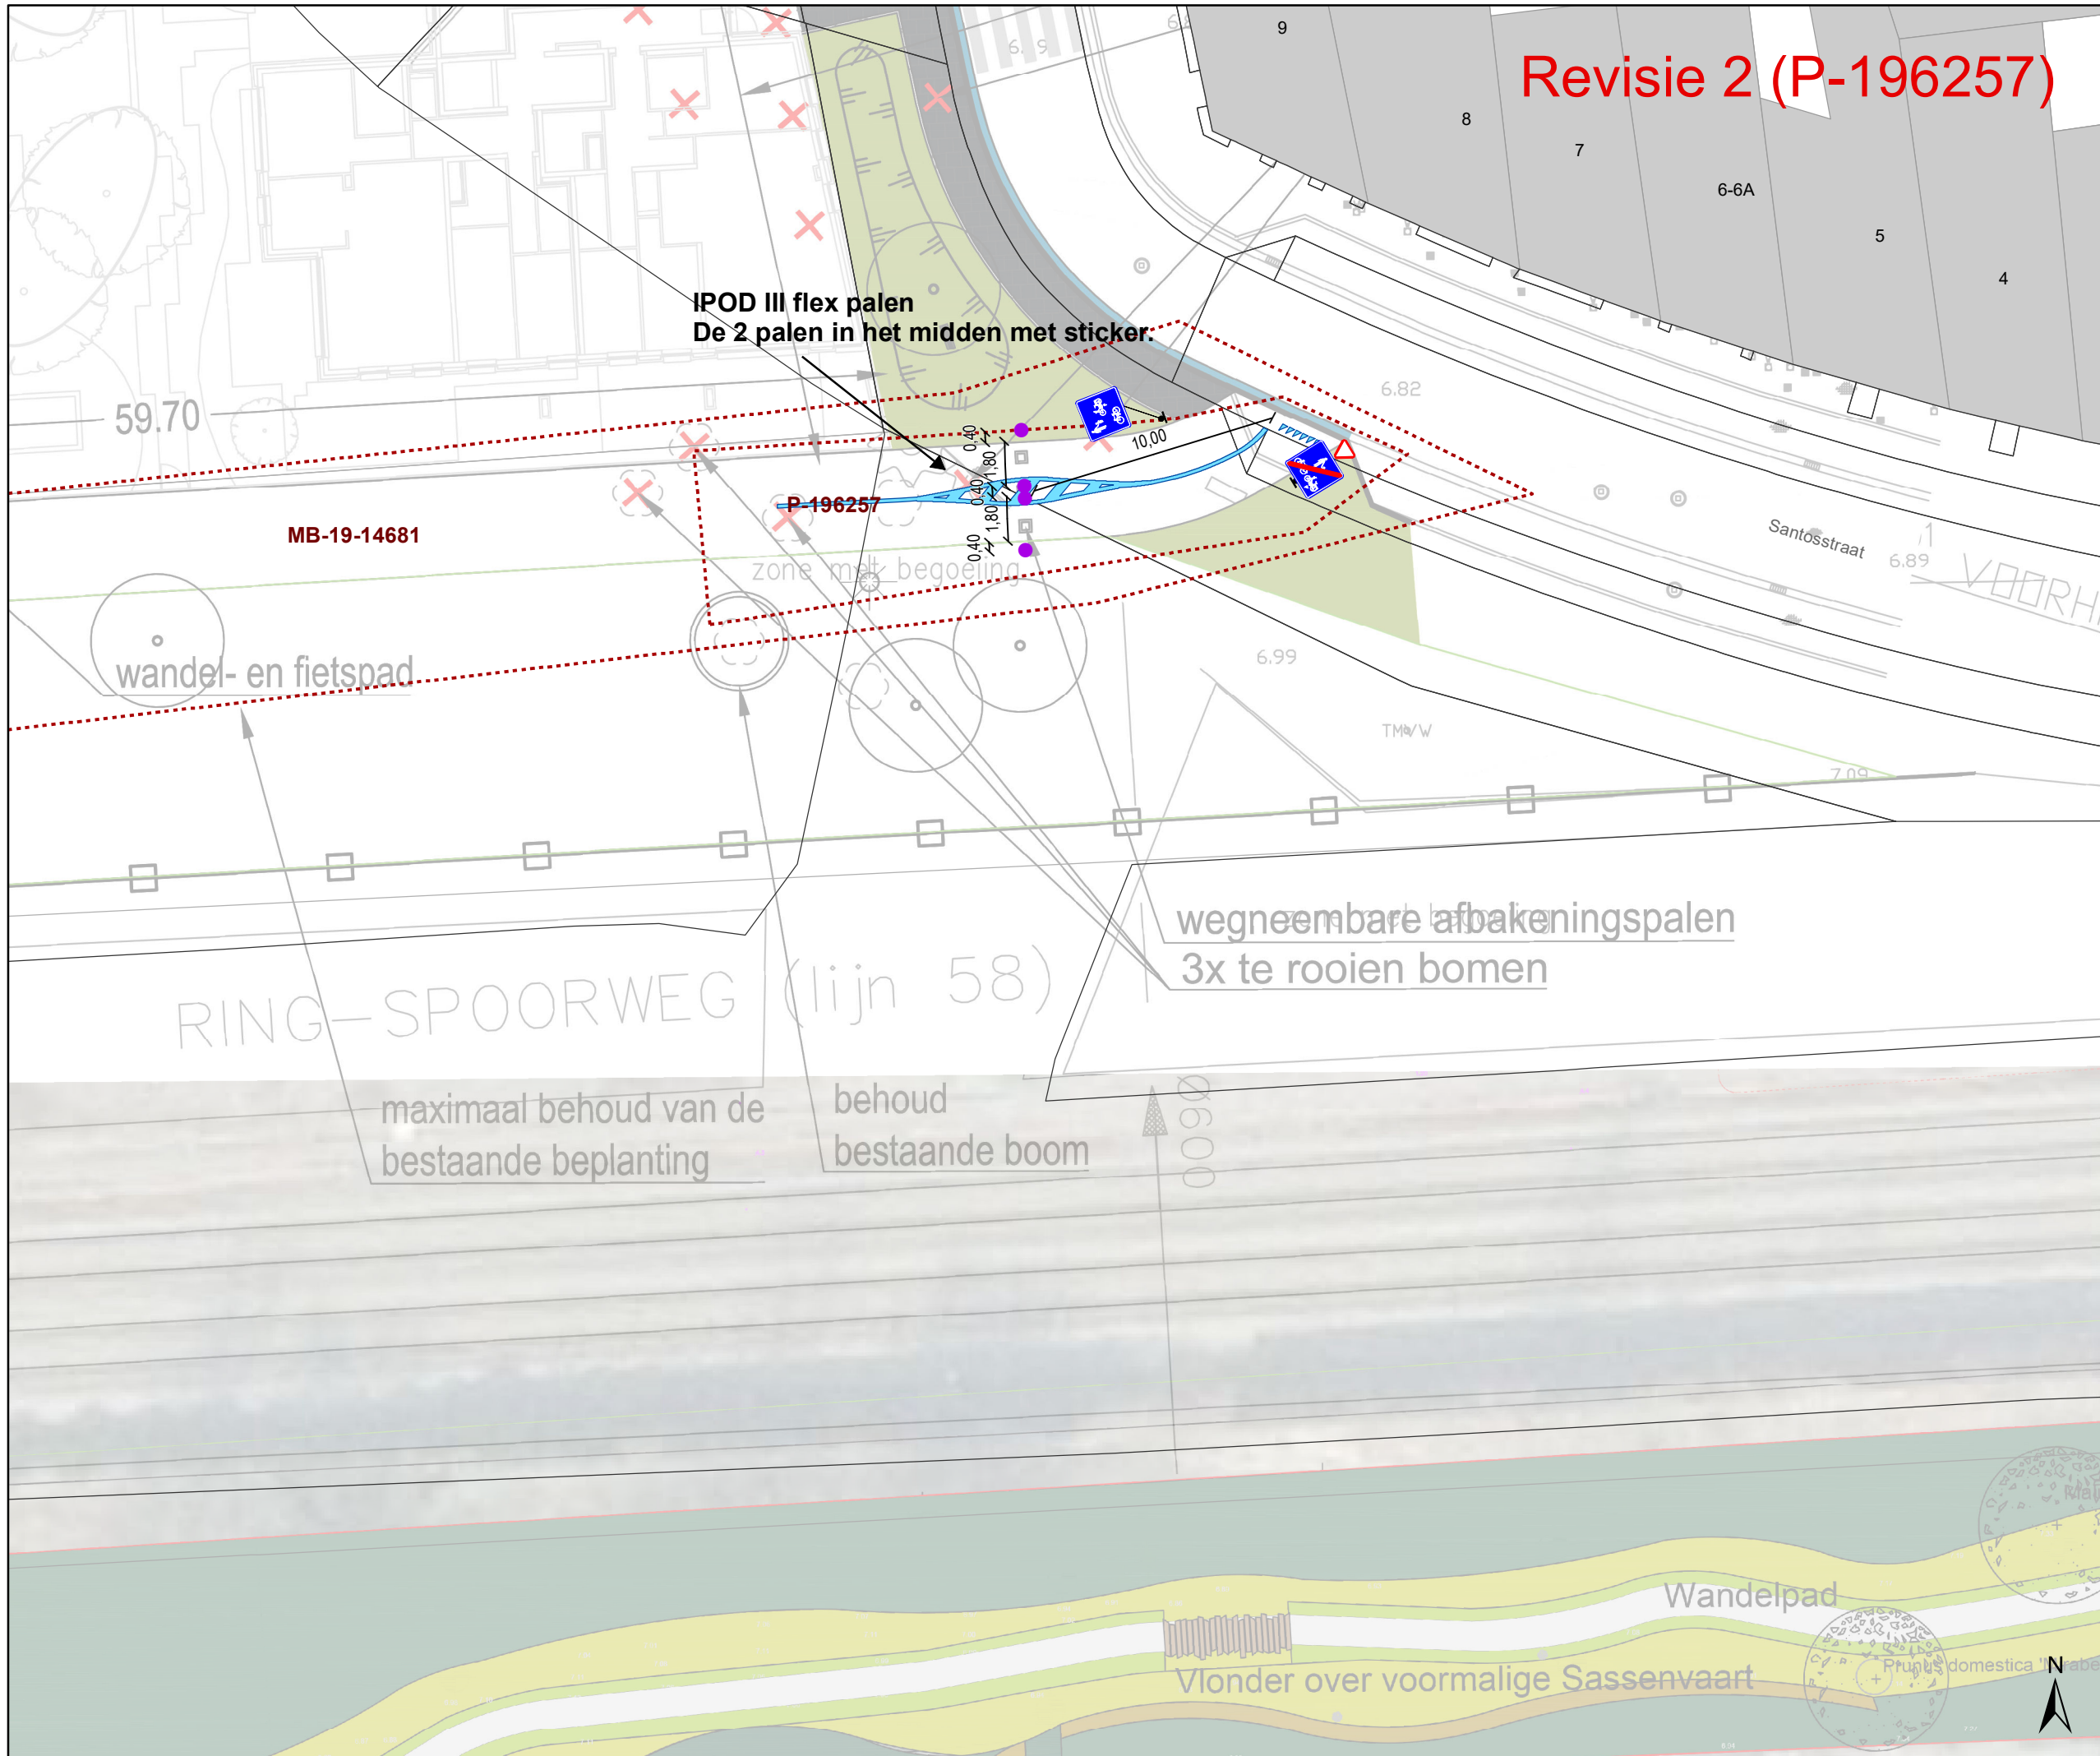

gent: Mobiliteitsbedrijf stad Gent
Verkeerstechnische taken

Revisie 2
heraanleg Terneuzenlaan

Dossiernummer MB-19-14681

DATUM	SCHAAL	PLAN	P.FORMAAT
27/05/2021	1/250	2/2	A3

(adjunct-) algemeen directeur

voorzitter

2021_CVB_07271 - Nieuw aanvullend reglement van de politie op het wegverkeer - gemeenteweg - Santosstraat -nieuwe verkeersmaatregel(en)



QR Connect

Bekijk het document op
<https://qrconnect.stad.gent>
met code
sRf9-D2fn-93nn-9Dyg