



2021_CVB_07284 Nieuw aanvullend reglement van de politie op het wegverkeer - gemeenteweg - Paradijskouter - nieuwe verkeersmaatregel - Goedkeuring

Beslissing: Goedgekeurd in besloten vergadering van 10 juni 2021

Zijn aanwezig bij de beslissing van dit punt:

de heer Mathias De Clercq, burgemeester-voorzitter
de heer Filip Watteeuw, schepenen; mevrouw Sofie Bracke, schepenen; mevrouw Elke Decruynaere, schepenen; mevrouw Astrid De Bruycker, schepenen; de heer Sami Souguir, schepenen; mevrouw Tine Heyse, schepenen; mevrouw Isabelle Heyndrickx, schepenen; mevrouw Annelies Storms, schepenen; de heer Bram Van Braeckevelt, schepenen; de heer Rudy Coddens, schepenen
mevrouw Mieke Hullebroeck, algemeen directeur; de heer Luc Kupers, adjunct-
algemeendirecteur

Bevoegd: Filip Watteeuw

Betrokken: Mathias De Clercq

Juridisch kader

De volgende bepalingen zijn van toepassing inzake de bevoegdheid:

- De Nieuwe Gemeentewet 24 juni 1988, artikel 119;
- Het Decreet over het lokaal bestuur van 22 december 2017, artikel 41, 2°;
- Het Decreet van 16 mei 2008 betreffende de aanvullende reglementen op het wegverkeer en de plaatsing en bekostiging van verkeerstekens, artikel 4, § 1, 2de lid en artikel 5, § 1, 2de lid.
- Het gemeenteraadsbesluit van 14 december 2015, houdende de delegatie van de vaststellingsbevoegdheid inzake gemeentelijke aanvullende reglementen op het wegverkeer.

De beslissing wordt genomen op grond van:

- Wet betreffende de politie over het wegverkeer, gecoördineerd bij Koninklijk Besluit van 16 maart 1968;
- Decreet van 16 mei 2008 betreffende de aanvullende reglementen op het wegverkeer en de plaatsing en bekostiging van de verkeerstekens;
- Koninklijk Besluit van 1 december 1975 houdende algemeen reglement op de politie van het wegverkeer en van het gebruik van de openbare weg;
- Ministerieel Besluit van 11 oktober 1976 waarbij de minimumafmetingen en de bijzondere plaatsingsvoorwaarden van de verkeerstekens worden bepaald;
- Uitvoeringsbesluit van 23 januari 2009 betreffende de aanvullende reglementen op het wegverkeer en de plaatsing en bekostiging van de verkeerstekens;
- Omzendbrief MOB/2009/1 van 3 april 2009;

- Het reglement houdende de voorwaarden tot het toekennen van parkeerplaatsen voor personen met een handicap, goedgekeurd in de gemeenteraad van 25 april 2016.

Motivering

De nieuwe maatregel die bij dit besluit getroffen wordt, is het invoeren van een rijbaanversmalling met prefab module ter hoogte van huisnummer 6. Aanvullend wordt een parkeerverbod voorzien met belijning ter hoogte van huisnummer 6 en ter hoogte van huisnummers 3-9; De snelheidsremmer past in een resem maatregelen die worden genomen op de Holisstraat/Paradijskouter om de snelheid drastisch af te remmen.

Bij collegebesluit van 2 juli 2020 werd het verwijderen van het verkeersbord B7 ter hoogte van huisnummer 11 op het terrein goedgekeurd, aangezien dit verkeersbord verwarrend is voor de weggebruikers en binnen de bebouwde kom hoeft dit bord niet geplaatst te worden.

Bij collegebesluit van 8 maart 2018 werd de bestaande toestand geregulariseerd en werden geen nieuwe verkeersmaatregelen ingevoerd.

Bijgevoegde bijlage(n):

- Aanvullend reglement Paradijskouter dossier MB-19-23245 (deel van de beslissing)
- Signalisatieplan Paradijskouter dossier MB-19-23245 (deel van de beslissing)
- Historiek Paradijskouter dossier MB-19-23245

Beslissing

Beslist het volgende:

Artikel 1:

Heft op het aanvullend reglement van de politie op het wegverkeer betreffende de gemeenteweg Paradijskouter, goedgekeurd in zitting van 02 juli 2020, van zodra het nieuwe reglement in werking treedt.

Artikel 2:

Keurt goed het bijgevoegd aanvullend reglement van de politie op het wegverkeer betreffende de gemeenteweg Paradijskouter.

Aanvullend reglement van de politie op het wegverkeer - gemeenteweg – Paradijskouter

Goedgekeurd in het College van Burgemeester en Schepenen van

Bekendgemaakt op


Geldig vanaf

Referentienummer


Reglement

- Artikel 1.** Op de Paradijskouter ter hoogte van huisnummer 6 geldt:
de bestuurders zijn verplicht de hindernis langs rechts voorbij te rijden.
Dit wordt gesignaleerd door:
- verkeersborden D1
- Artikel 2.** Op Paradijskouter ter hoogte van huisnummer 6 geldt:
de bestuurders zijn verplicht de hindernis langs links voorbij te rijden;
de maatregel geldt niet voor fietsers en bestuurders van tweewielige bromfietsen
klasse A en speed pedelecs
.
Dit wordt gesignaleerd door:
- verkeersborden D1
- de verkeersborden worden aangevuld met onderborden M12
- Artikel 3.** Op de Paradijskouter van huisnummer 6 tot huisnummer 8 aan de kant van de pare
huisnummers geldt:
op de Paradijskouter van huisnummer 3 tot huisnummer 11 aan de kant van de onpare
huisnummers geldt:
het parkeren op de rijbaan is verboden.
Dit wordt gesignaleerd door:
- wegmarkeringen overeenkomstig art.75.1.2° van de wegcode

(einde reglement)

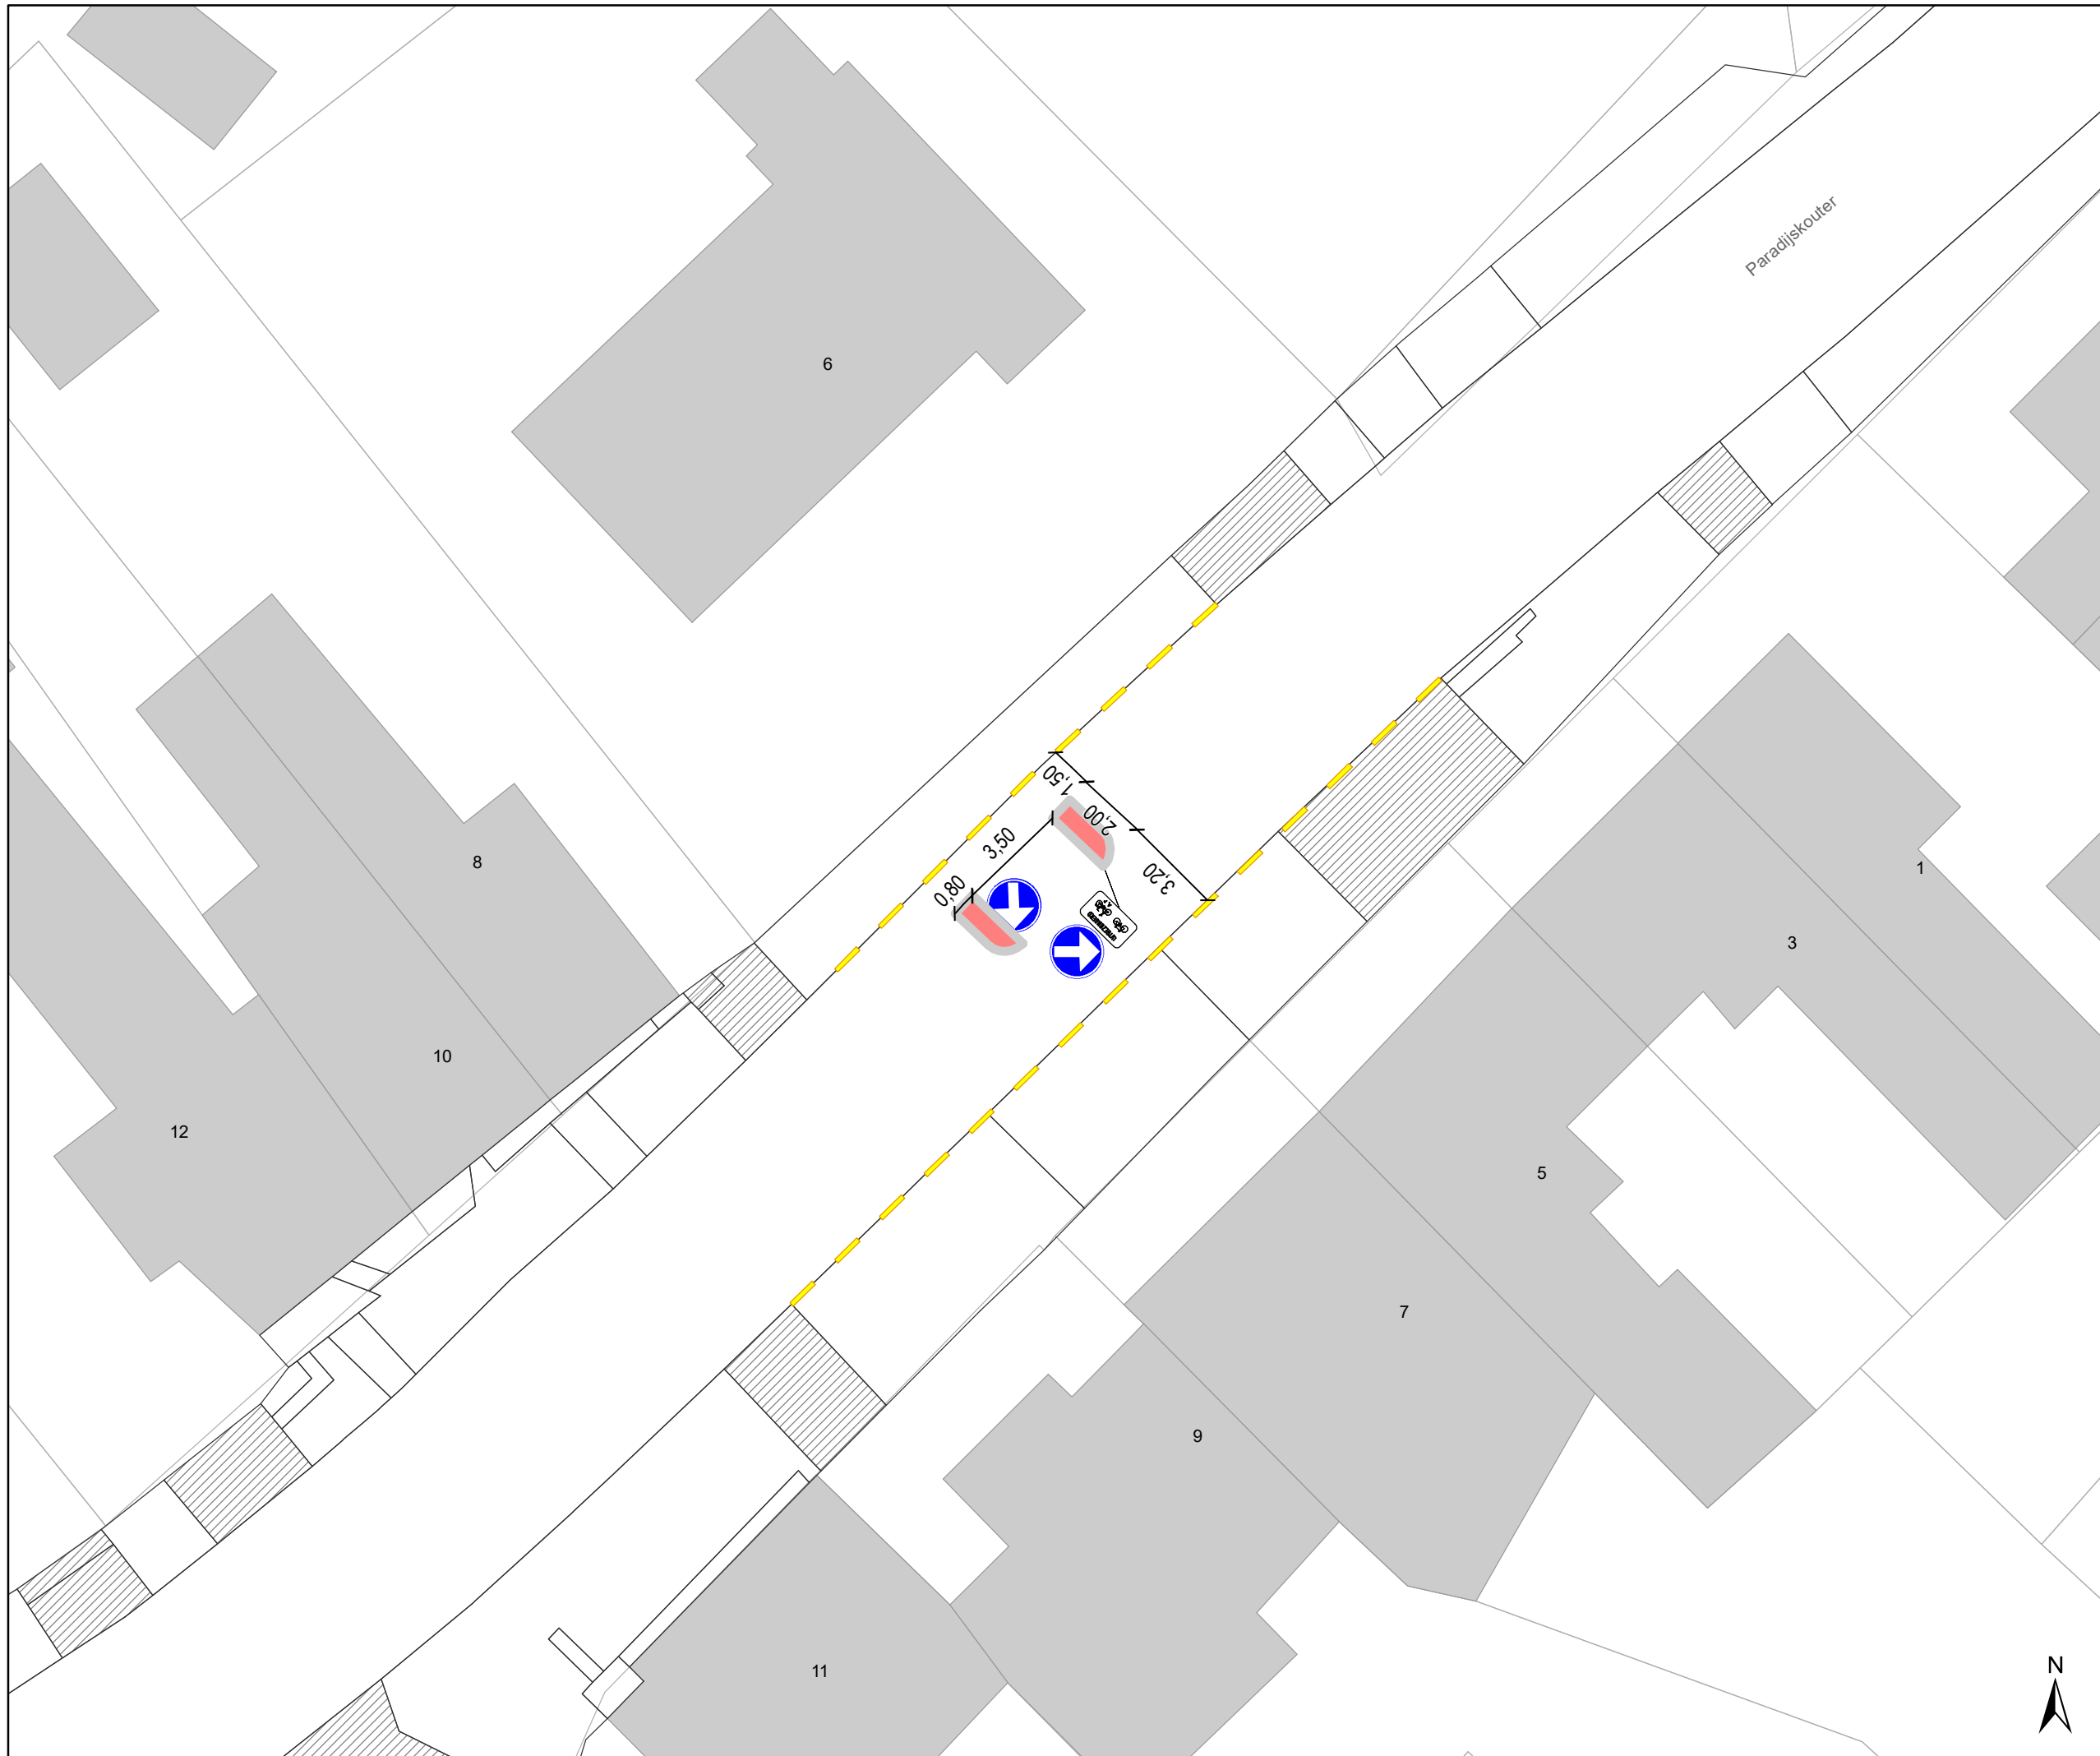

- ### Legende
- Bestaande verkeersborden
 - Geplande verkeersborden
 - Geplande wegmarkeringen
- ### Straatmeubilair
- Gepland paaltje afrijdbaar
 - Snelheidsremmer

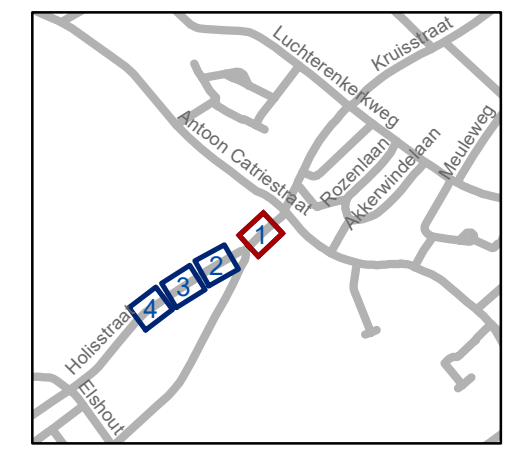


gent: Mobiliteitsbedrijf stad Gent
Verkeerstechnische taken

Paradijskouter Snelheidsremmers




Dossiernummer P-198267
MB-19-23245

DATUM	SCHAAL	PLAN	P FORMAAT
1/06/2021	1/200	1/4	A3

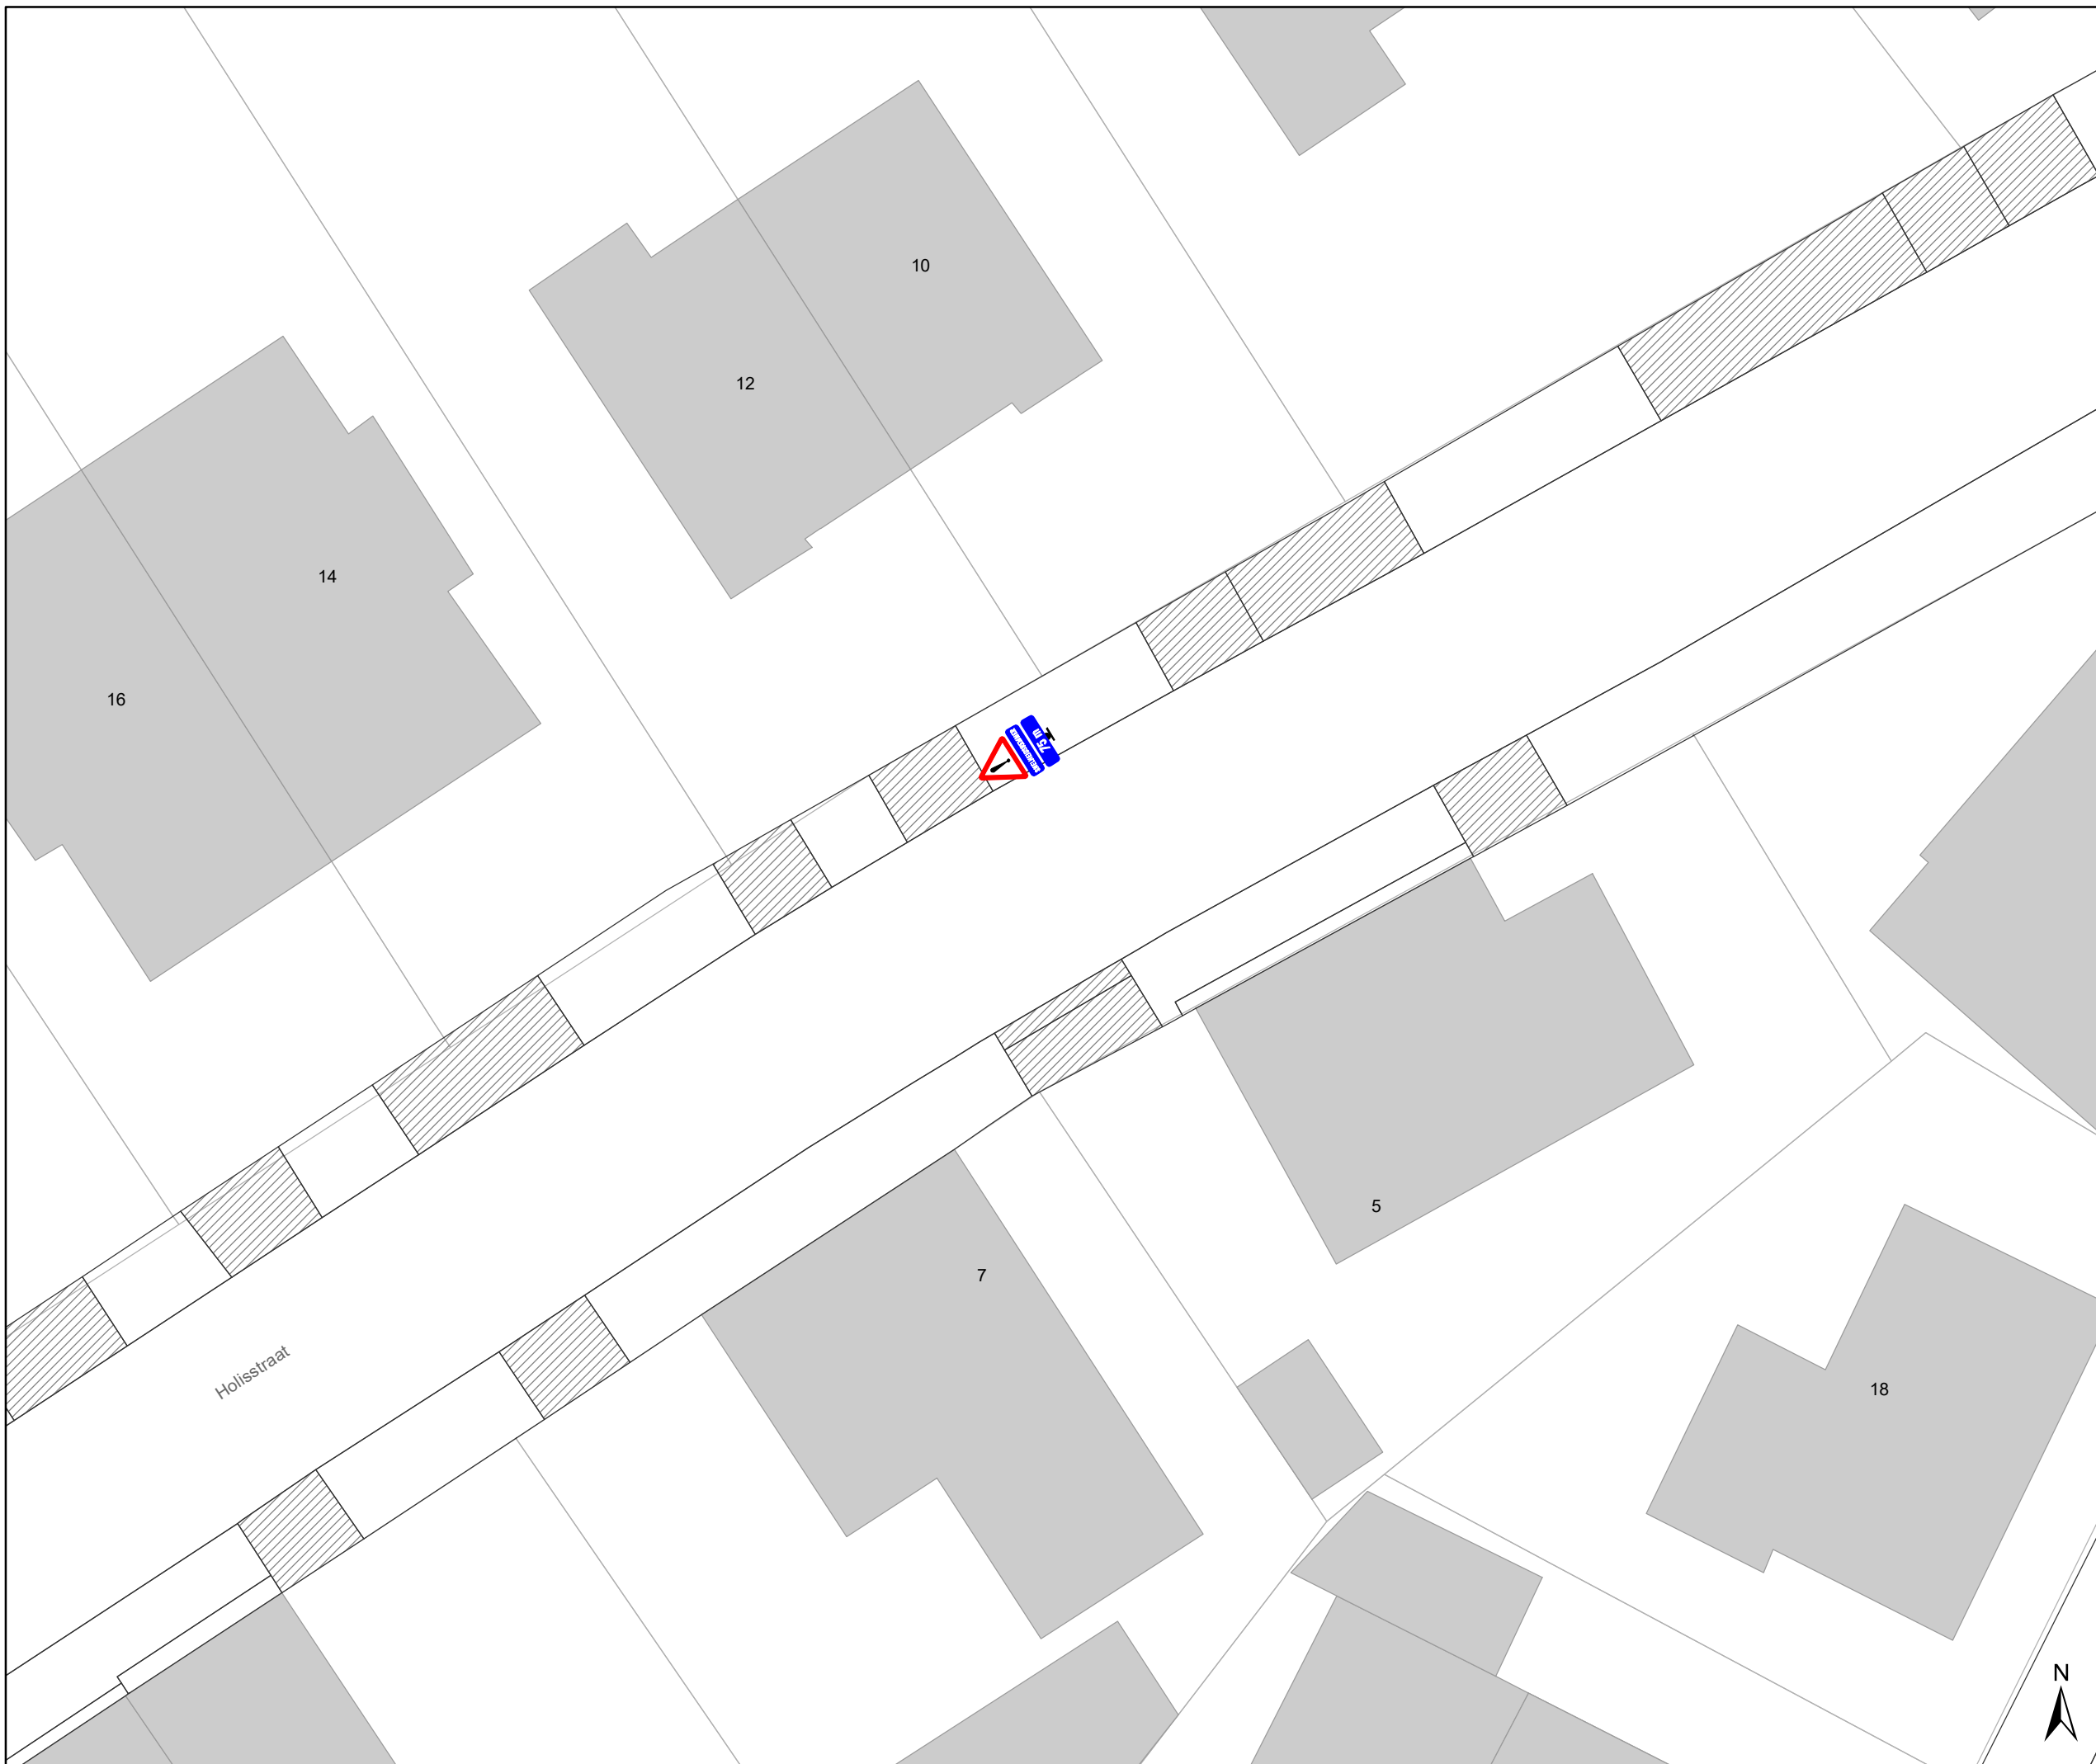






Legende

-  Bestaande verkeersborden
-  Geplande verkeersborden
-  Geplande wegmarkeringen

Straatmeubilair

-  Gepland paaltje afrijdbaar
-  Snelheidsremmer

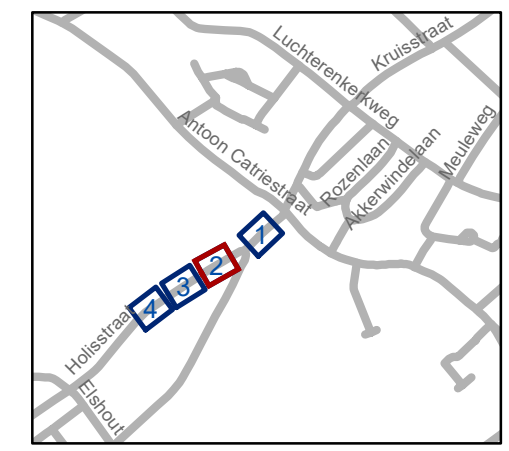

gent: Mobiliteitsbedrijf stad Gent
Verkeerstechnische taken




Paradijskouter Snelheidsremmers

Dossiernummer P-198267
MB-19-23245



DATUM	SCHAAL	PLAN	P FORMAAT
1/06/2021	1/200	2/4	A3





Legende

-  Bestaande verkeersborden
-  Geplande verkeersborden
-  Geplande wegmarkeringen

Straatmeubilair

-  Gepland paaltje afrijdbaar
-  Snelheidsremmer

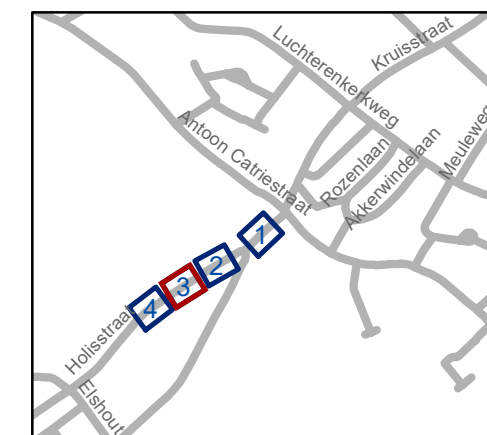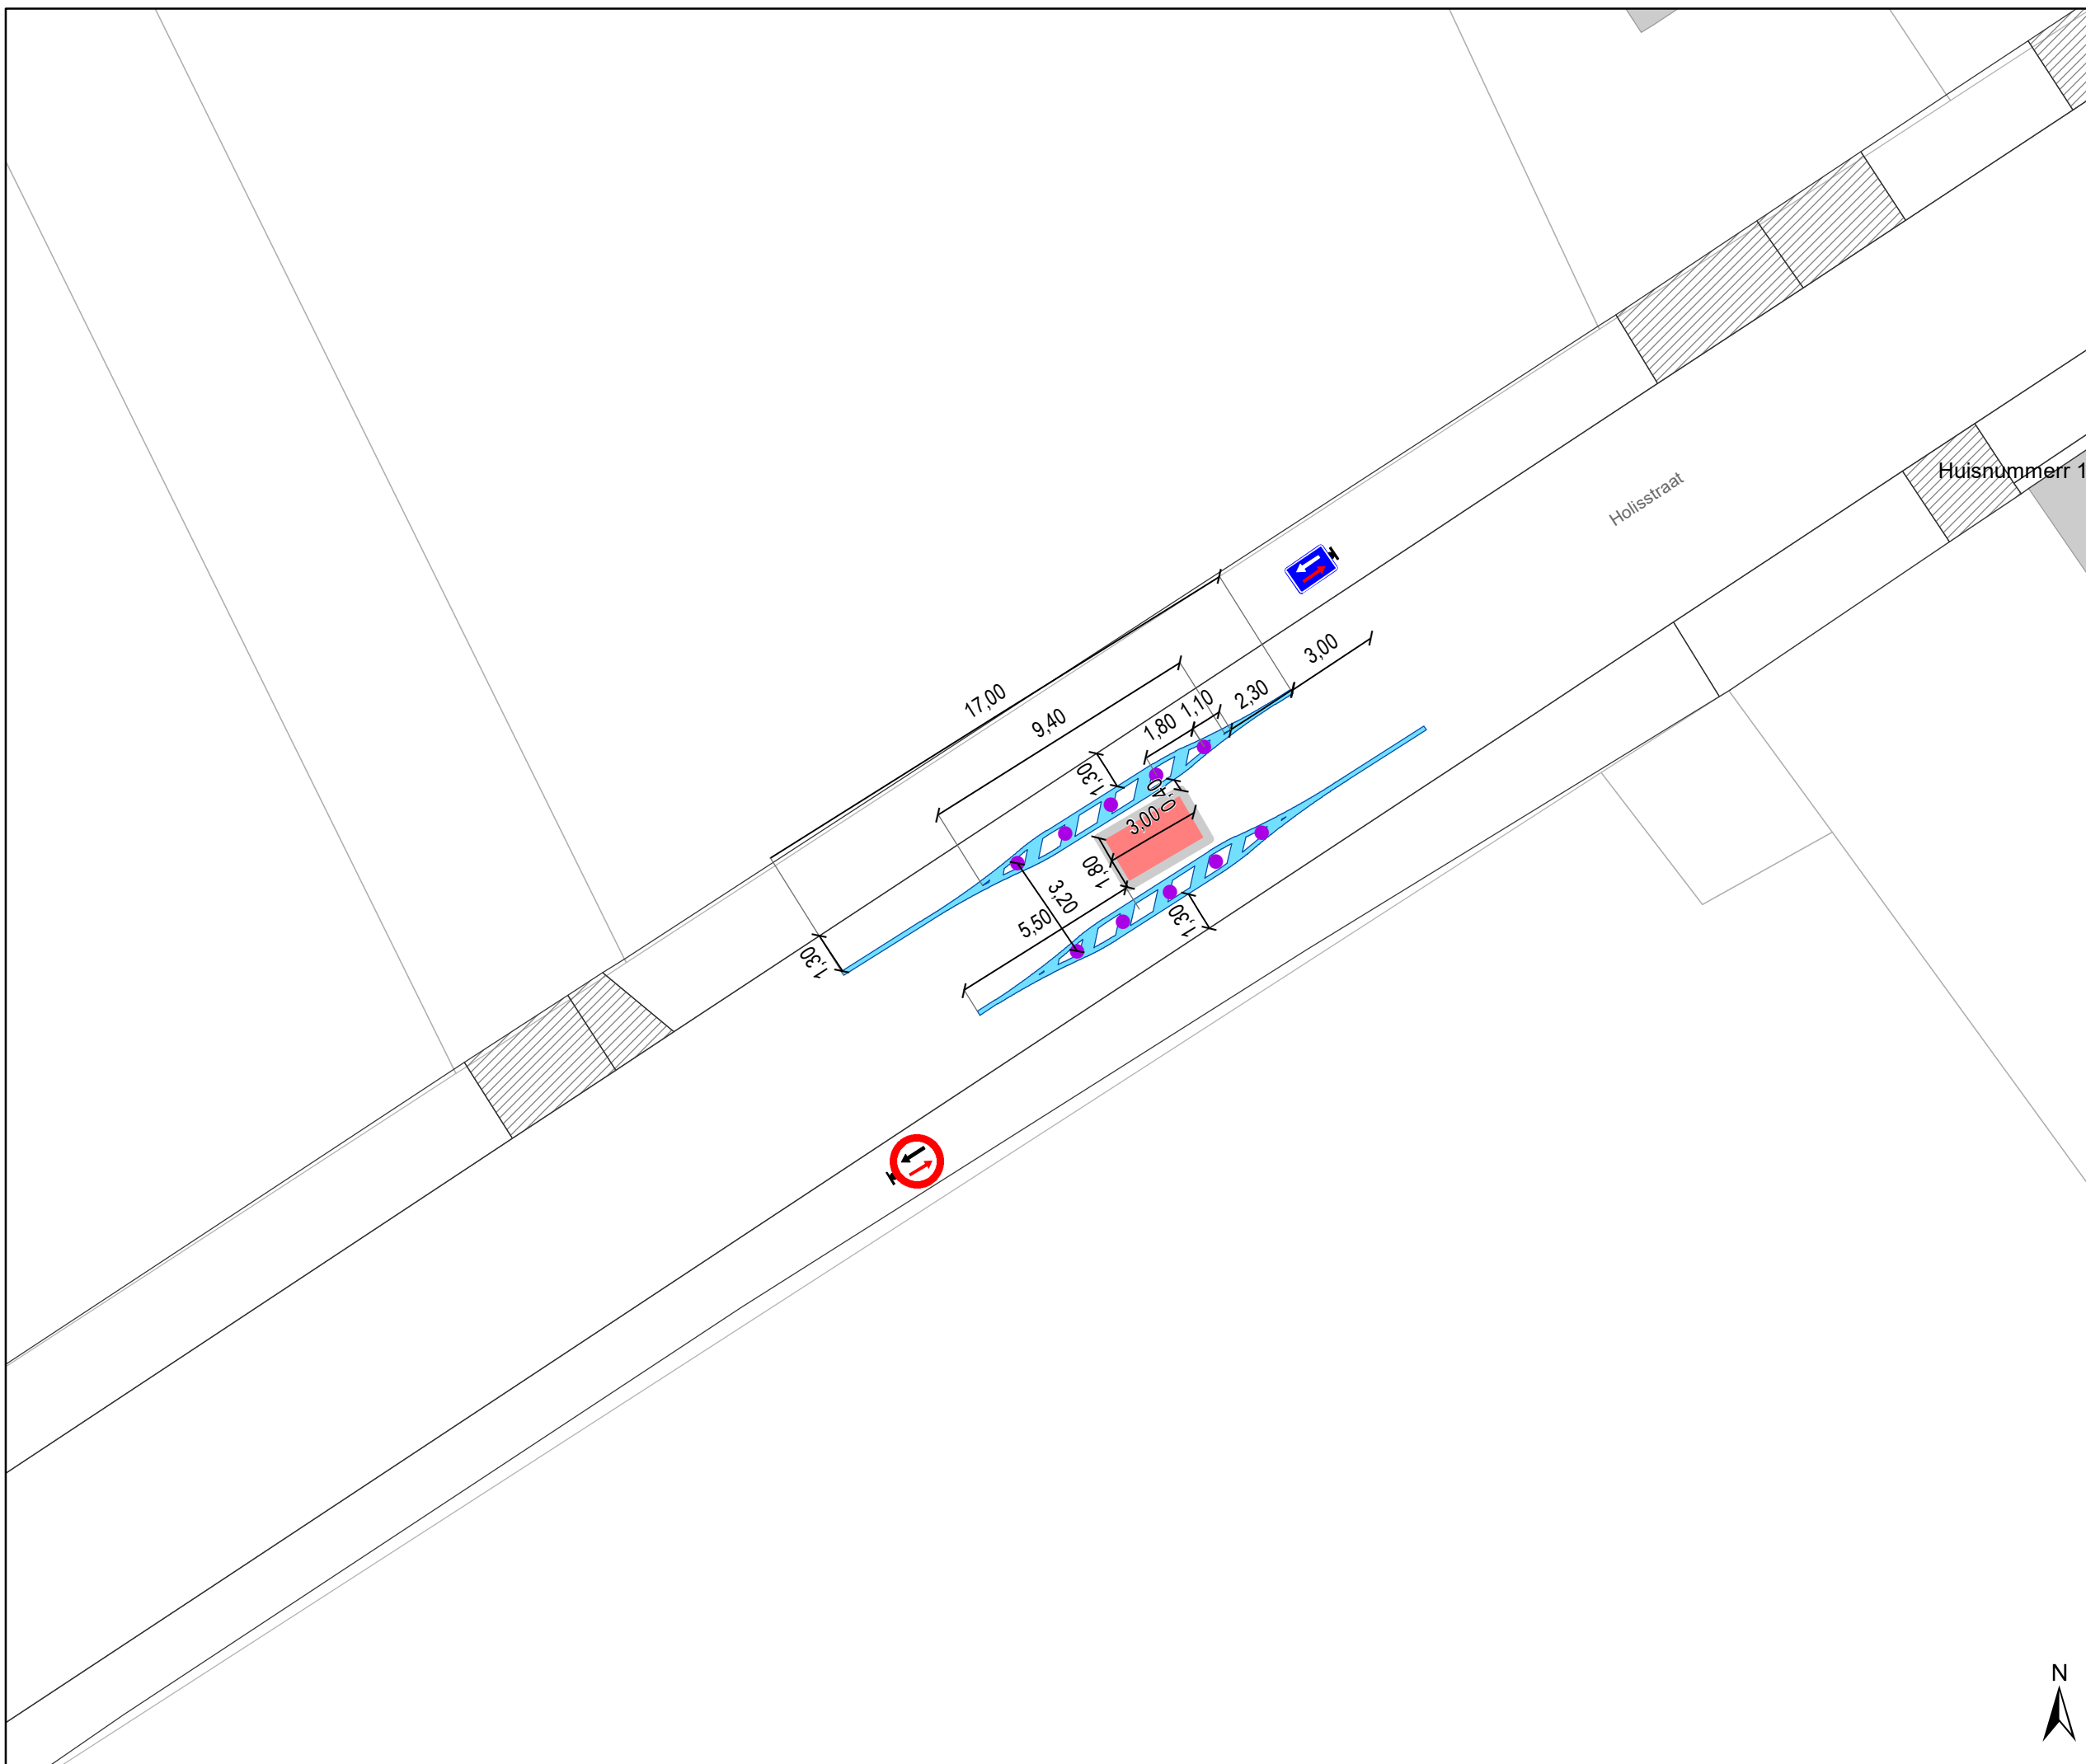


gent: Mobiliteitsbedrijf stad Gent
Verkeerstechnische taken

Paradijskouter Snelheidsremmers




Dossiernummer P-198267
MB-19-23245

DATUM	SCHAAL	PLAN	P FORMAAT
1/06/2021	1/200	3/4	A3

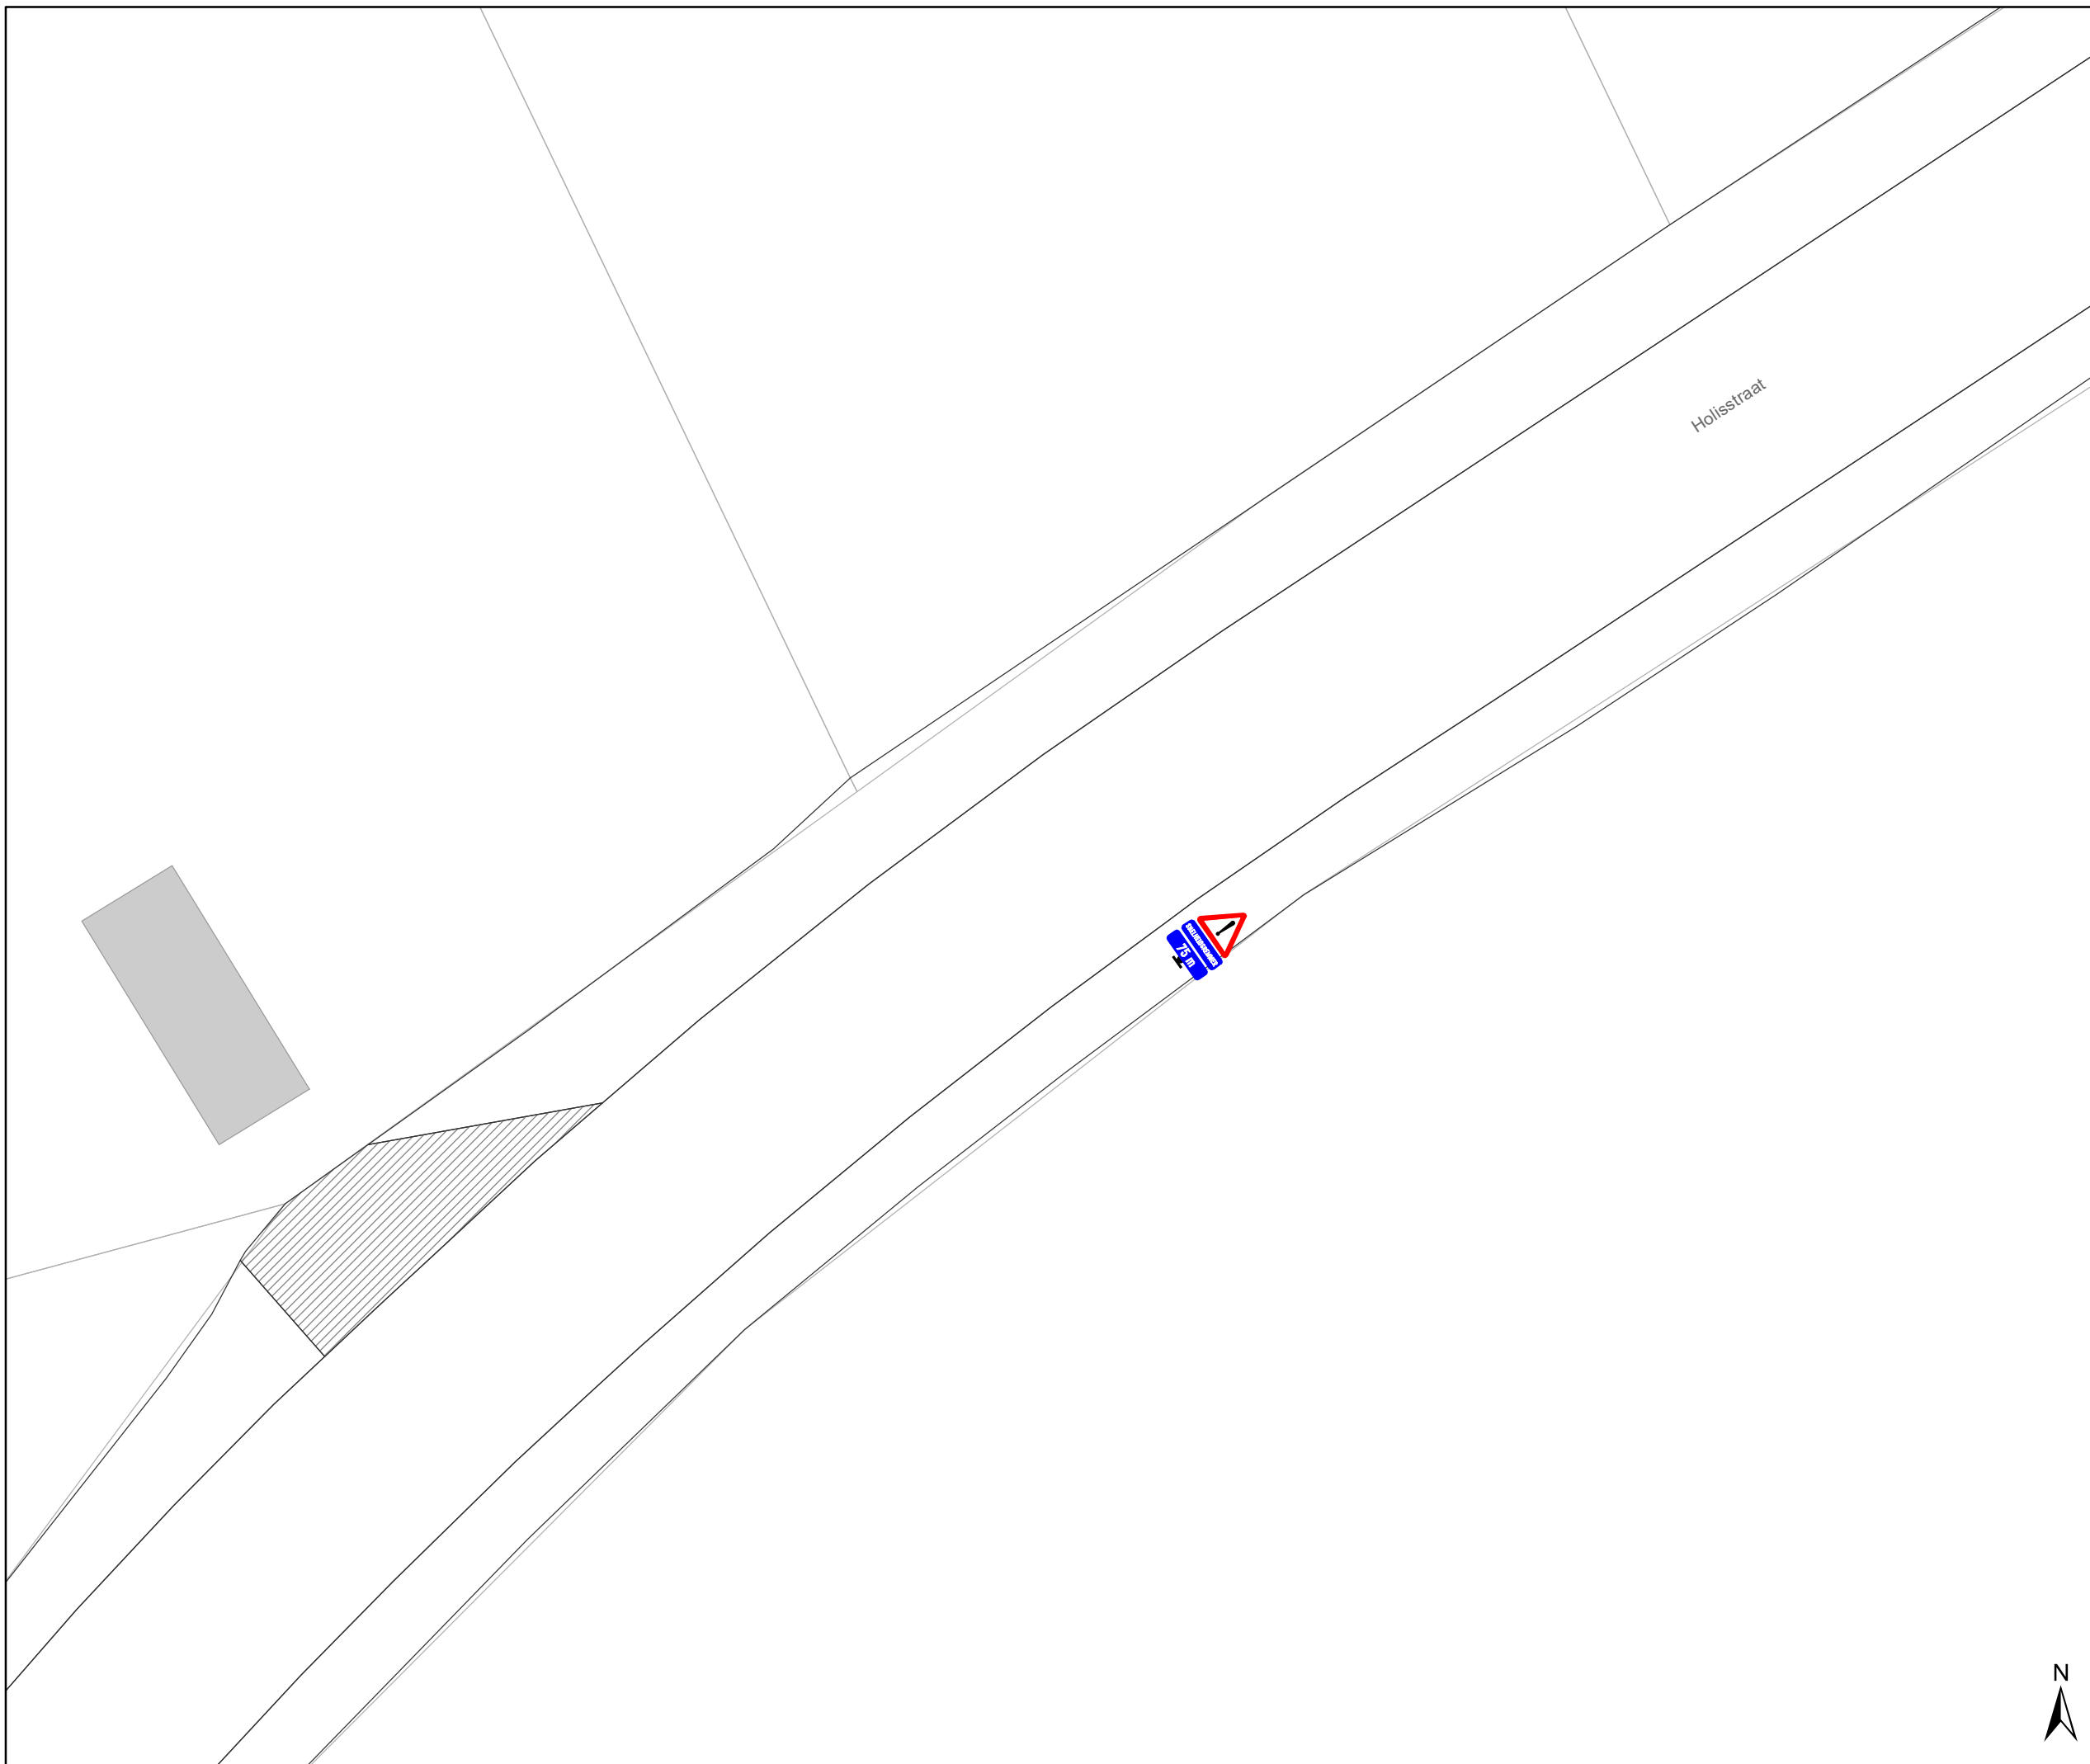






Legende

-  Bestaande verkeersborden
-  Geplande verkeersborden
-  Geplande wegmarkeringen

Straatmeubilair

-  Gepland paaltje afrijdbaar
-  Snelheidsremmer

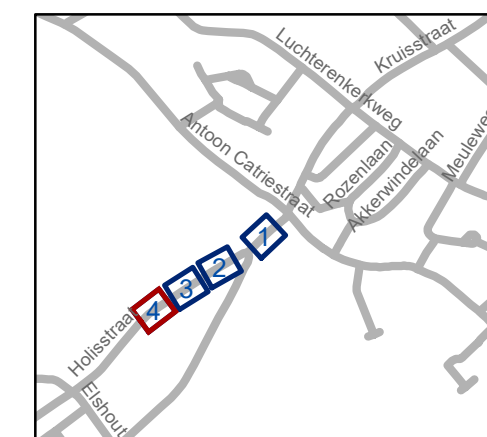

gent: Mobiliteitsbedrijf stad Gent
Verkeerstechnische taken

Paradijskouter Snelheidsremmers

Dossiernummer P-198267
MB-19-23245

DATUM	SCHAAL	PLAN	P FORMAAT
1/06/2021	1/200	4/4	A3



(adjunct-) algemeen directeur

voorzitter

2021_CVB_07284 - Nieuw aanvullend reglement van de politie op het wegverkeer - gemeenteweg - Paradijskouter - nieuwe verkeersmaatregel



QR Connect

Bekijk het document op
<https://qrconnect.stad.gent>
met code
e7Jy-JT83-hns3-UcWP