








### Legende

-  Bestaande verkeersborden
-  Geplande verkeersborden
-   Te verwijderen verkeersborden
-  Bestaande wegmarkeringen
-  Geplande wegmarkeringen
-  Te verwijderen wegmarkeringen

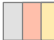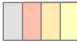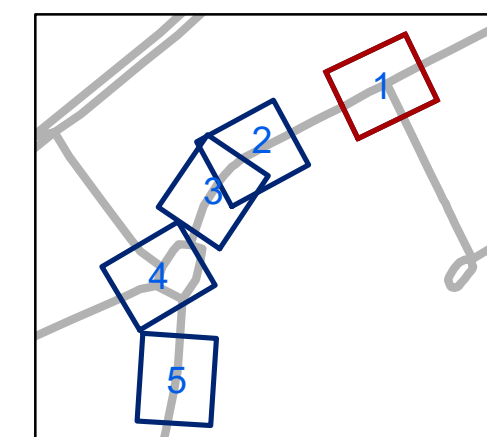


<b>gent:</b> Mobiliteitsbedrijf stad Gent Verkeerstechnische taken			
<b>Schuurstraat IKZ</b>			
Dossiernummer P-2013377			
DATUM	SCHAAL	PLAN	P.FORMAAT
18/05/2021	1/200	1/5	A3



# Legende

-  Bestaande verkeersborden
-  Geplande verkeersborden
-  Te verwijderen verkeersborden
-  Bestaande wegmarkeringen
-  Geplande wegmarkeringen
-  Te verwijderen wegmarkeringen

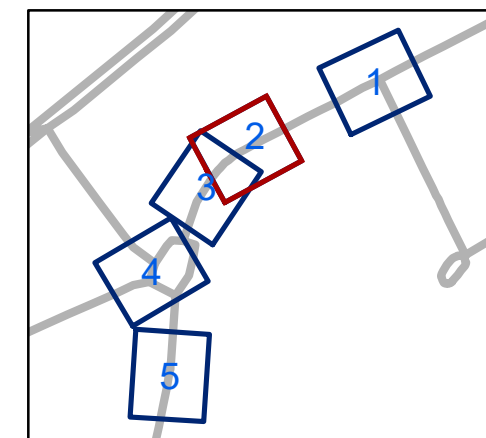


**gent:** Mobiliteitsbedrijf stad Gent  
Verkeerstechnische taken





## Schuurstraat IKZ

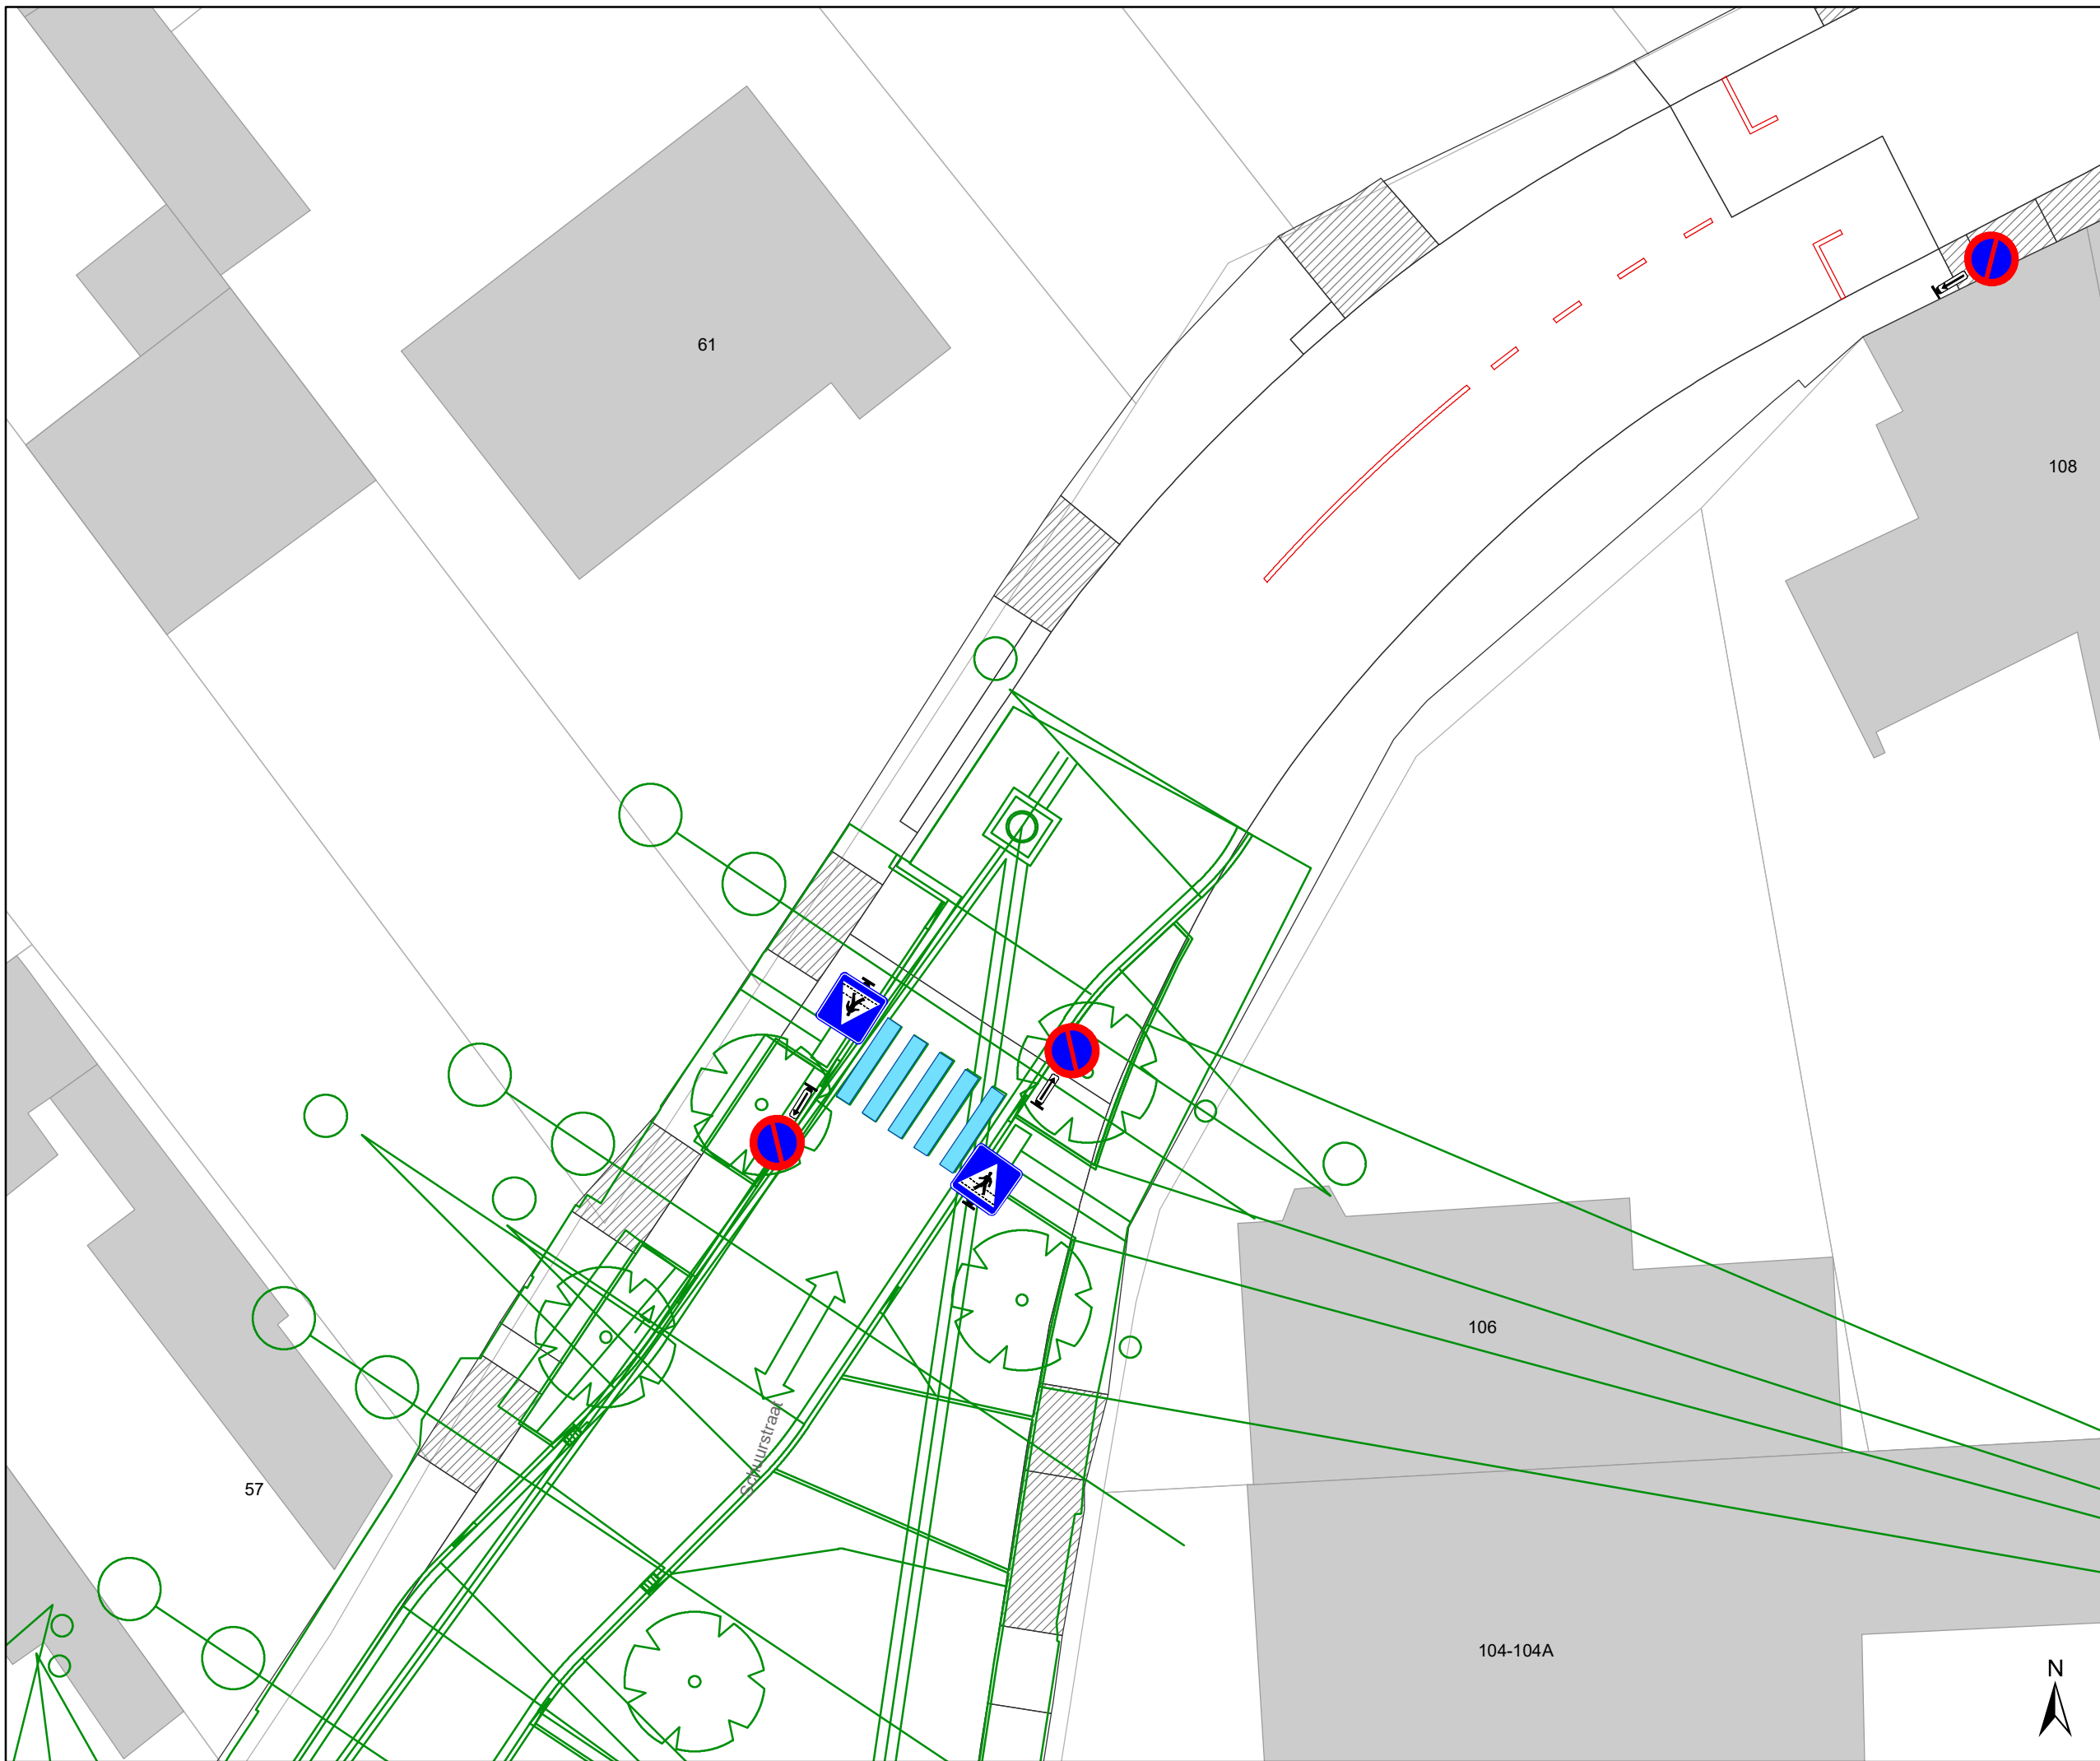
Dossiernummer P-2013377

DATUM	SCHAAL	PLAN	P.FORMAAT
18/05/2021	1/200	2/5	A3



### Legende

-  Bestaande verkeersborden
-  Geplande verkeersborden
-  Te verwijderen verkeersborden
-  Bestaande wegmarkeringen
-  Geplande wegmarkeringen
-  Te verwijderen wegmarkeringen

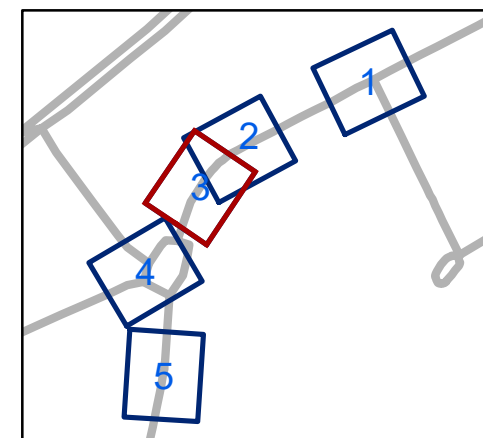


**gent:** Mobiliteitsbedrijf stad Gent  
Verkeerstechnische taken

## Schuurstraat IKZ


Dossiernummer P-2013377

DATUM	SCHAAL	PLAN	P.FORMAAT
18/05/2021	1/200	3/5	A3

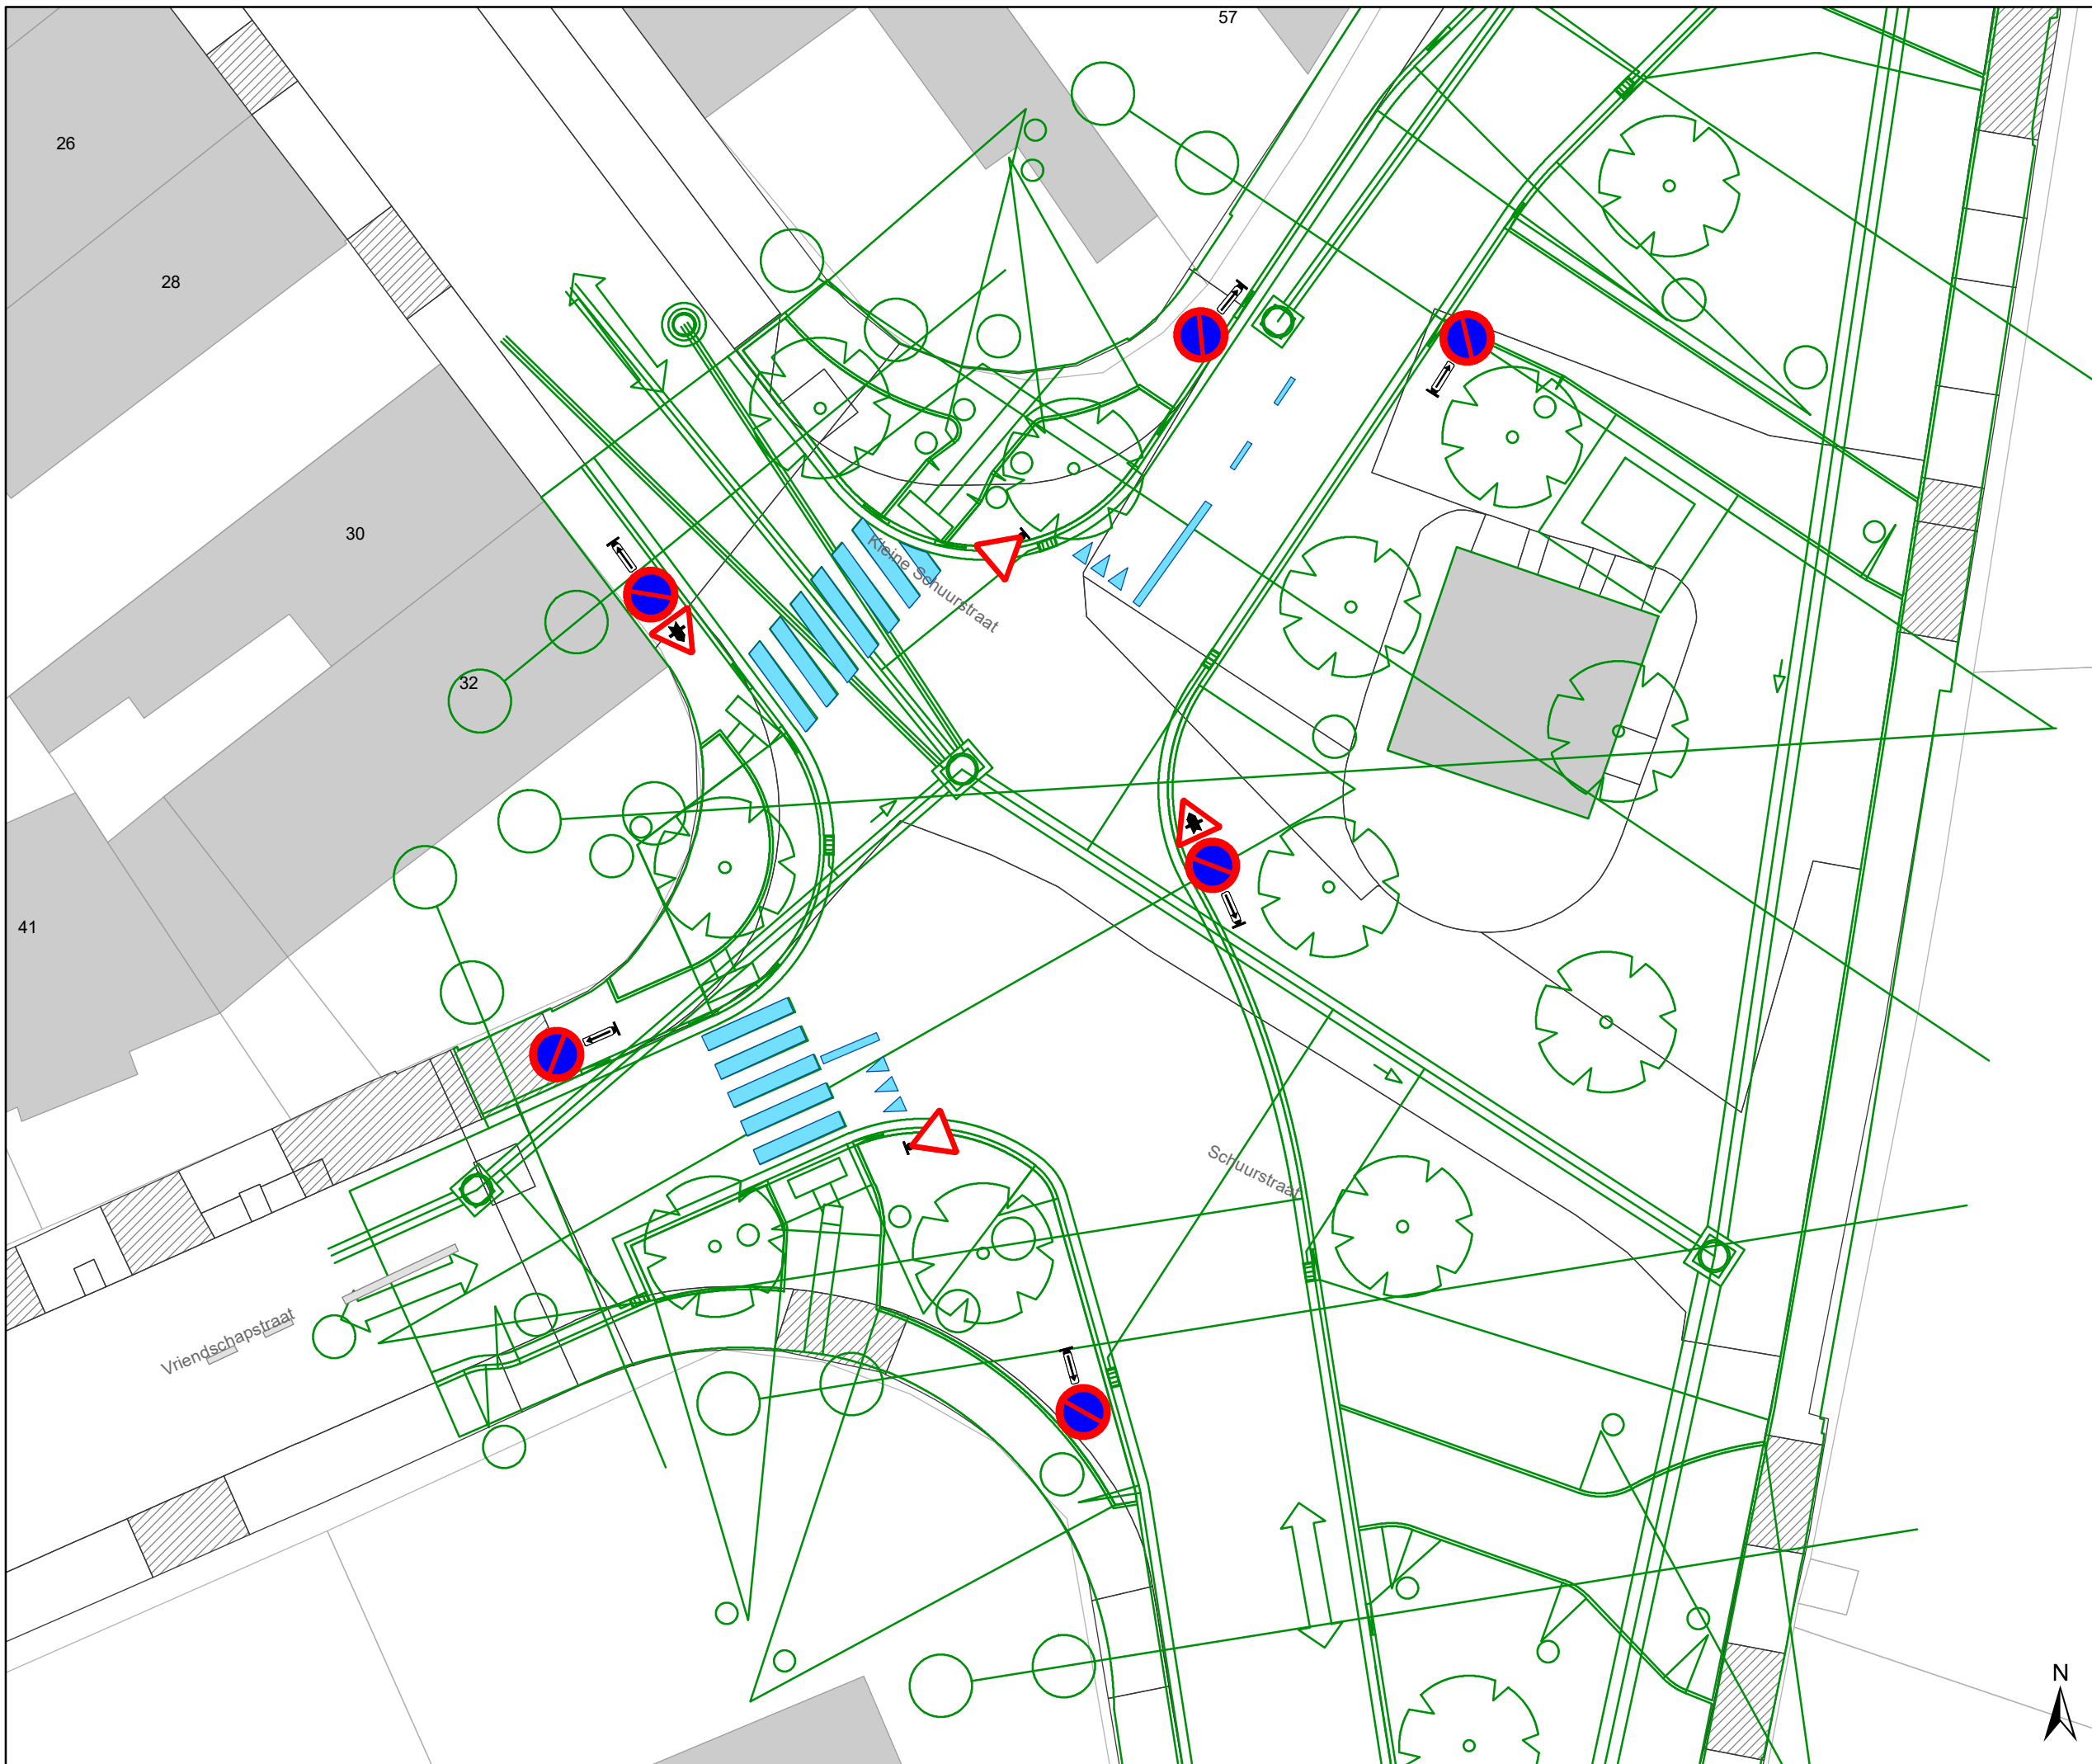

### Legende

- Bestaande verkeersborden
- Geplande verkeersborden
- Te verwijderen verkeersborden
- Bestaande wegmarkeringen
- Geplande wegmarkeringen
- Te verwijderen wegmarkeringen

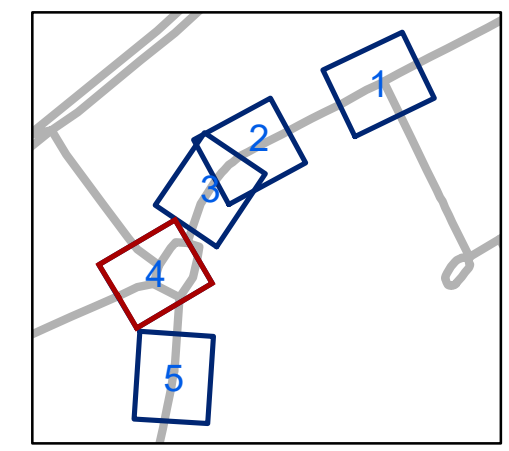


**gent:** Mobiliteitsbedrijf stad Gent  
Verkeerstechnische taken

## Schuurstraat IKZ

Dossiernummer P-2013377


DATUM	SCHAAL	PLAN	P.FORMAAT
18/05/2021	1/200	4/5	A3



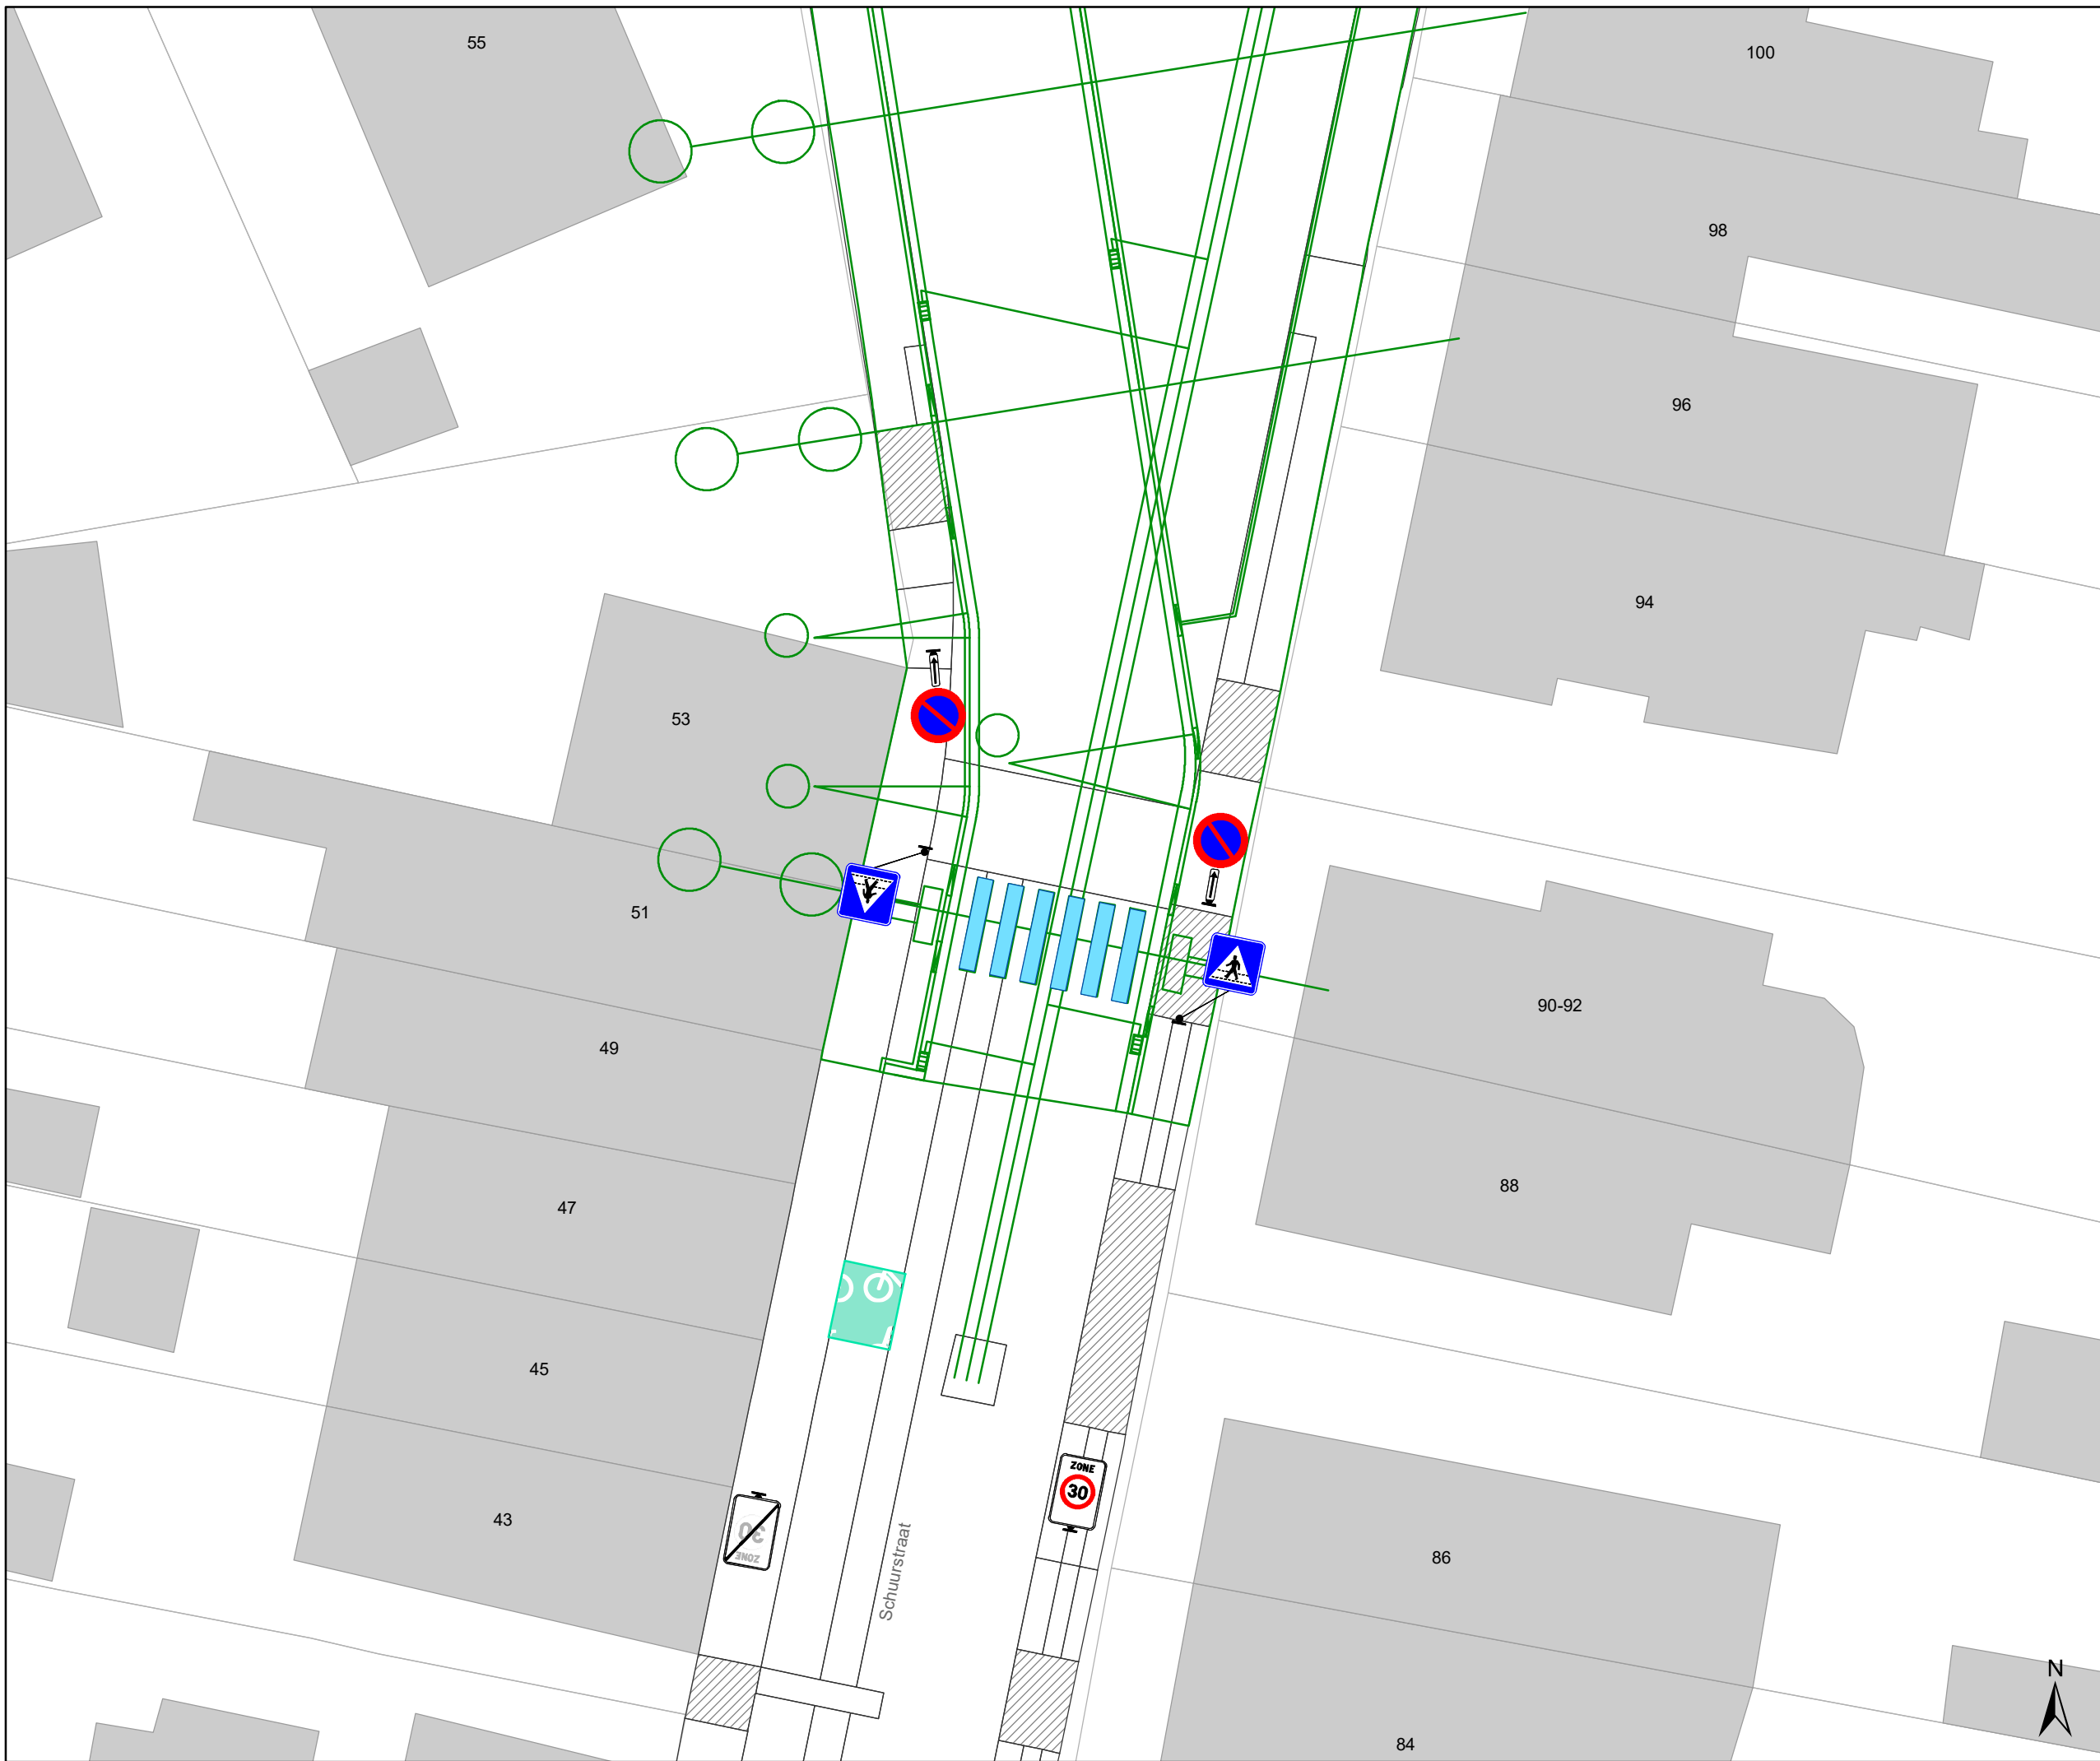

### Legende

-  Bestaande verkeersborden
-  Geplande verkeersborden
-  Te verwijderen verkeersborden
-  Bestaande wegmarkeringen
-  Geplande wegmarkeringen
-  Te verwijderen wegmarkeringen

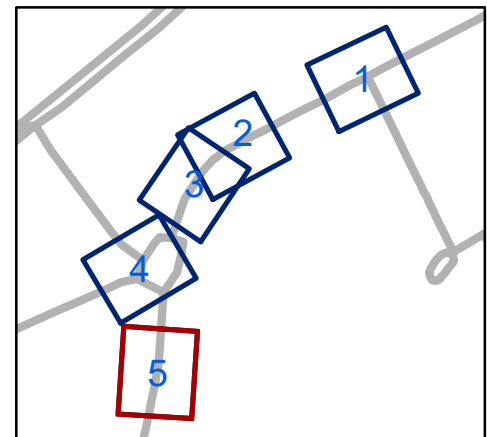

<b>gent:</b> Mobiliteitsbedrijf stad Gent Verkeerstechnische taken			
<b>Schuurstraat IKZ</b>			
Dossiernummer P-2013377			
DATUM	SCHAAL	PLAN	P.FORMAAT
18/05/2021	1/200	5/5	A3