



670B-670B

Brugsesteenweg

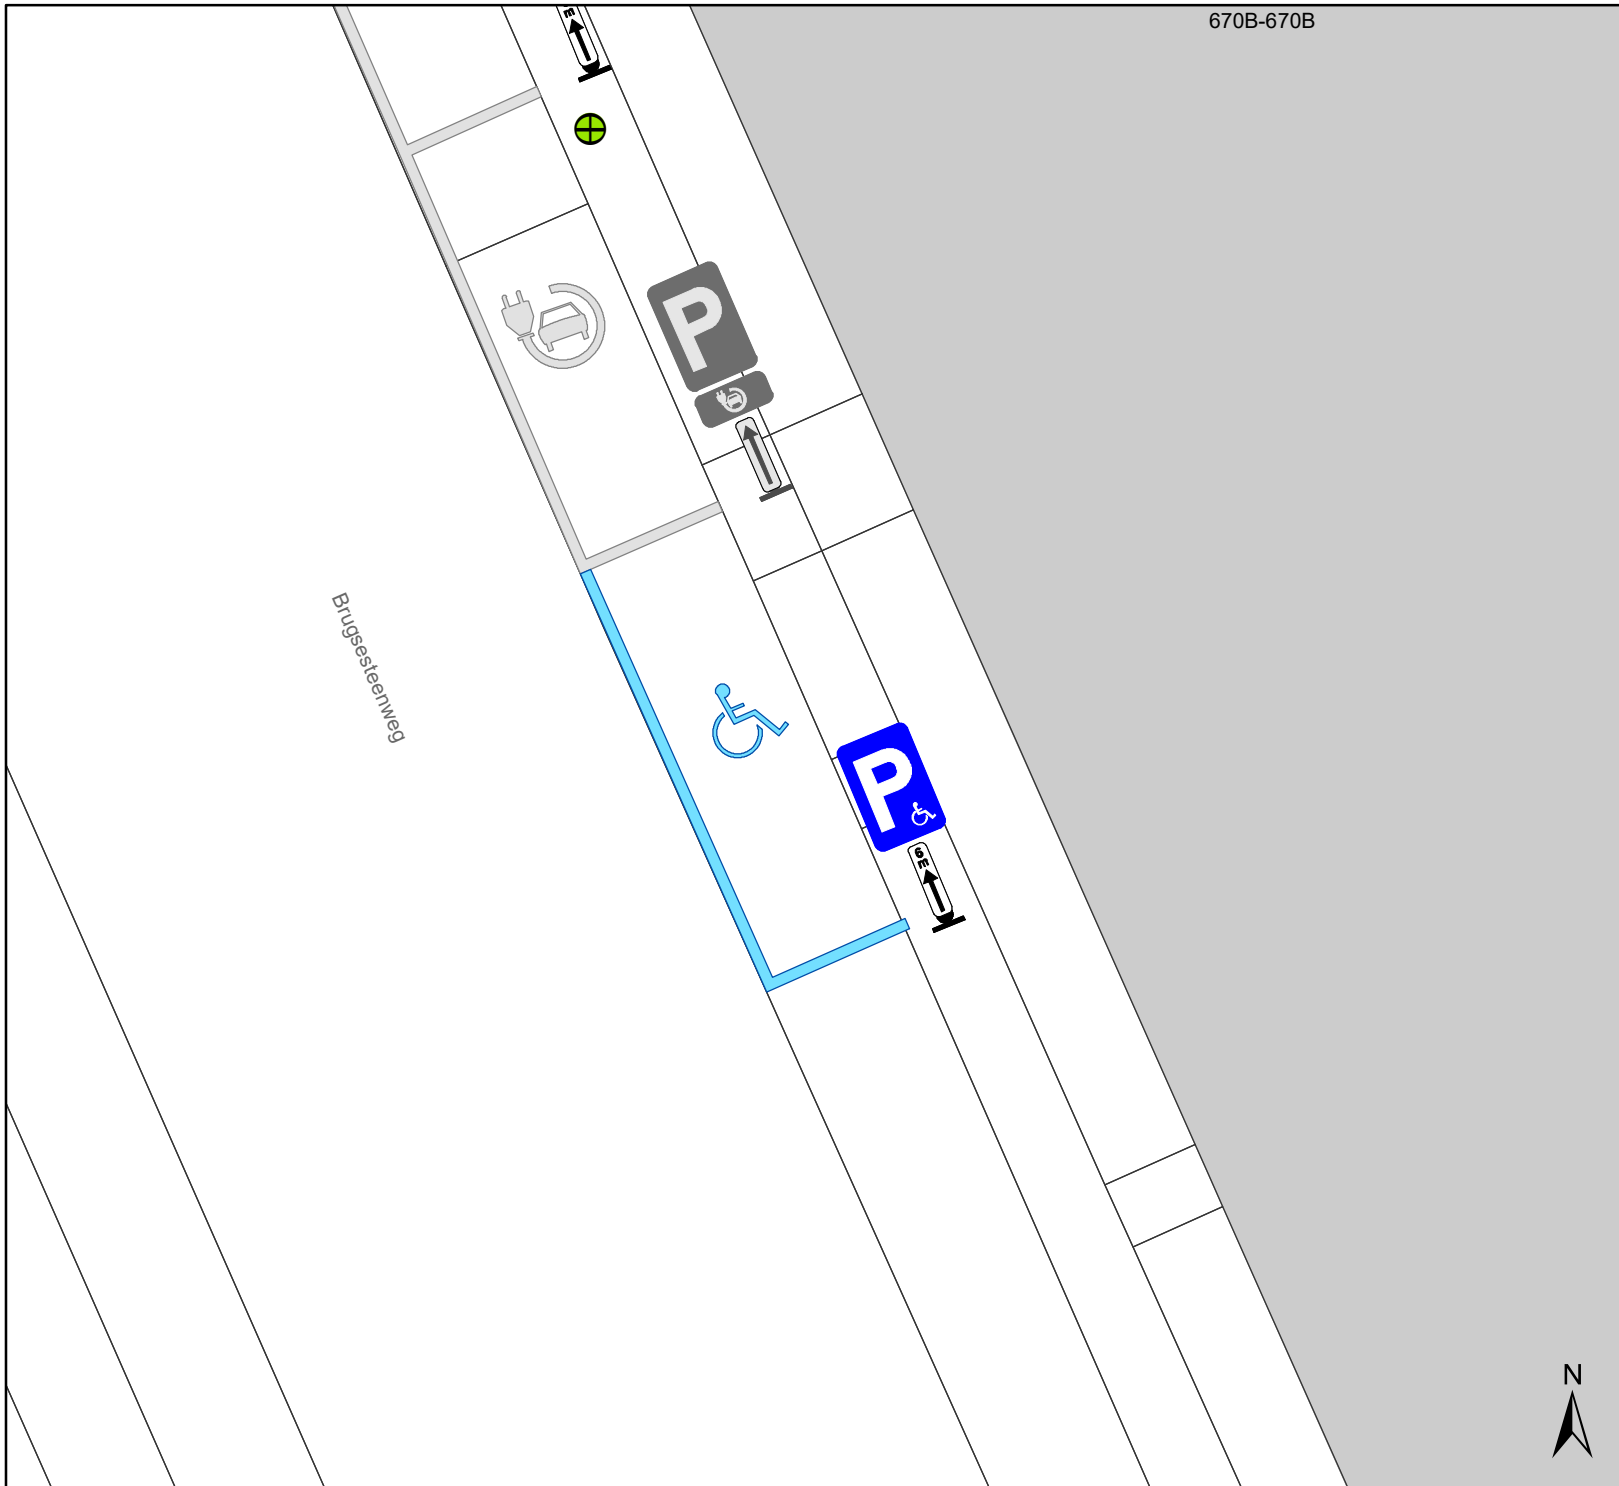

Legende

-  Bestaande verkeersborden
-  Geplande verkeersborden
-  Te verwijderen verkeersborden
-  Bestaande wegmarkeringen
-  Geplande wegmarkeringen
-  Te verwijderen wegmarkeringen

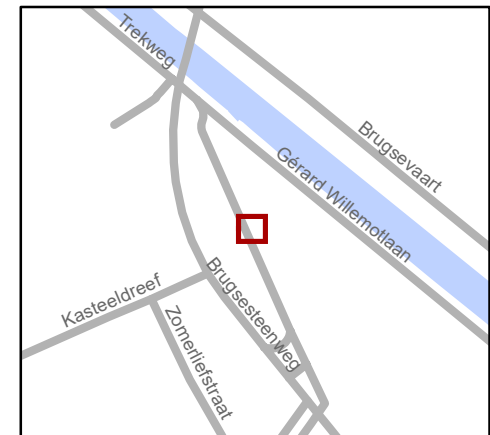

gent: Mobiliteitsbedrijf stad Gent
Verkeerstechnische taken

Brugsesteenweg 670A PPMV

Dossiernummer P-66262

DATUM	SCHAAL	PLAN	P FORMAAT
20/04/2021	1/100	1/1	A4