


- ### Legende
- Bestaande verkeersborden
 - Geplande verkeersborden
 - Te verwijderen verkeersborden
 - Bestaande wegmarkeringen
 - Ander gepland dossier (ter uitvoering bij DWBW)
 - Bestaand paaltjes

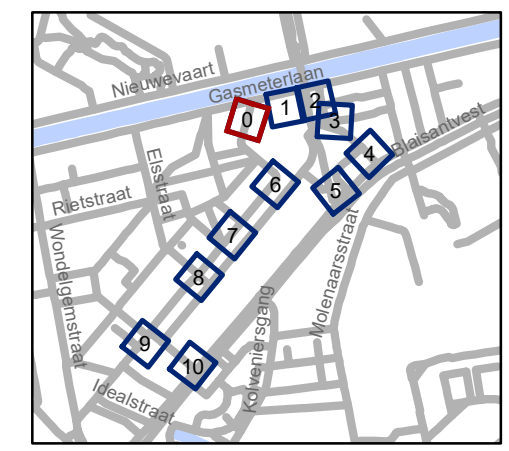

gent: Mobiliteitsbedrijf stad Gent
Verkeerstechnische taken

Rabotpark
F99a/F101a + F4a/F4b

Dossiernummer P-198252


DATUM	SCHAAL	PLAN	P FORMAAT
25/05/2021	1/200	1/11	A3





Legende

-  Bestaande verkeersborden
-  Geplande verkeersborden
-   Te verwijderen verkeersborden
-  Bestaande wegmarkeringen
-  Ander gepland dossier (ter uitvoering bij DWBW)
-  Bestaand paaltjes

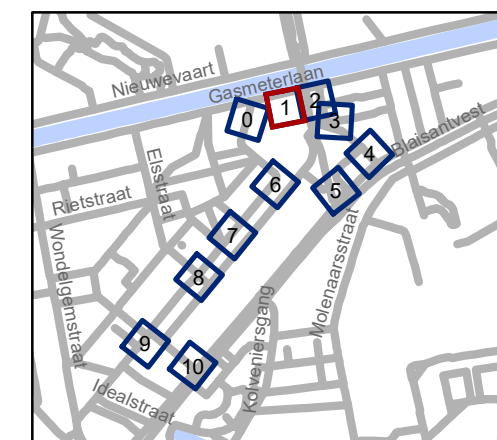


gent: Mobiliteitsbedrijf stad Gent
Verkeerstechnische taken

Rabotpark F99a/F101a + F4a/F4b

Dossiernummer P-198252


DATUM	SCHAAL	PLAN	P FORMAAT
25/05/2021	1/200	2/11	A3



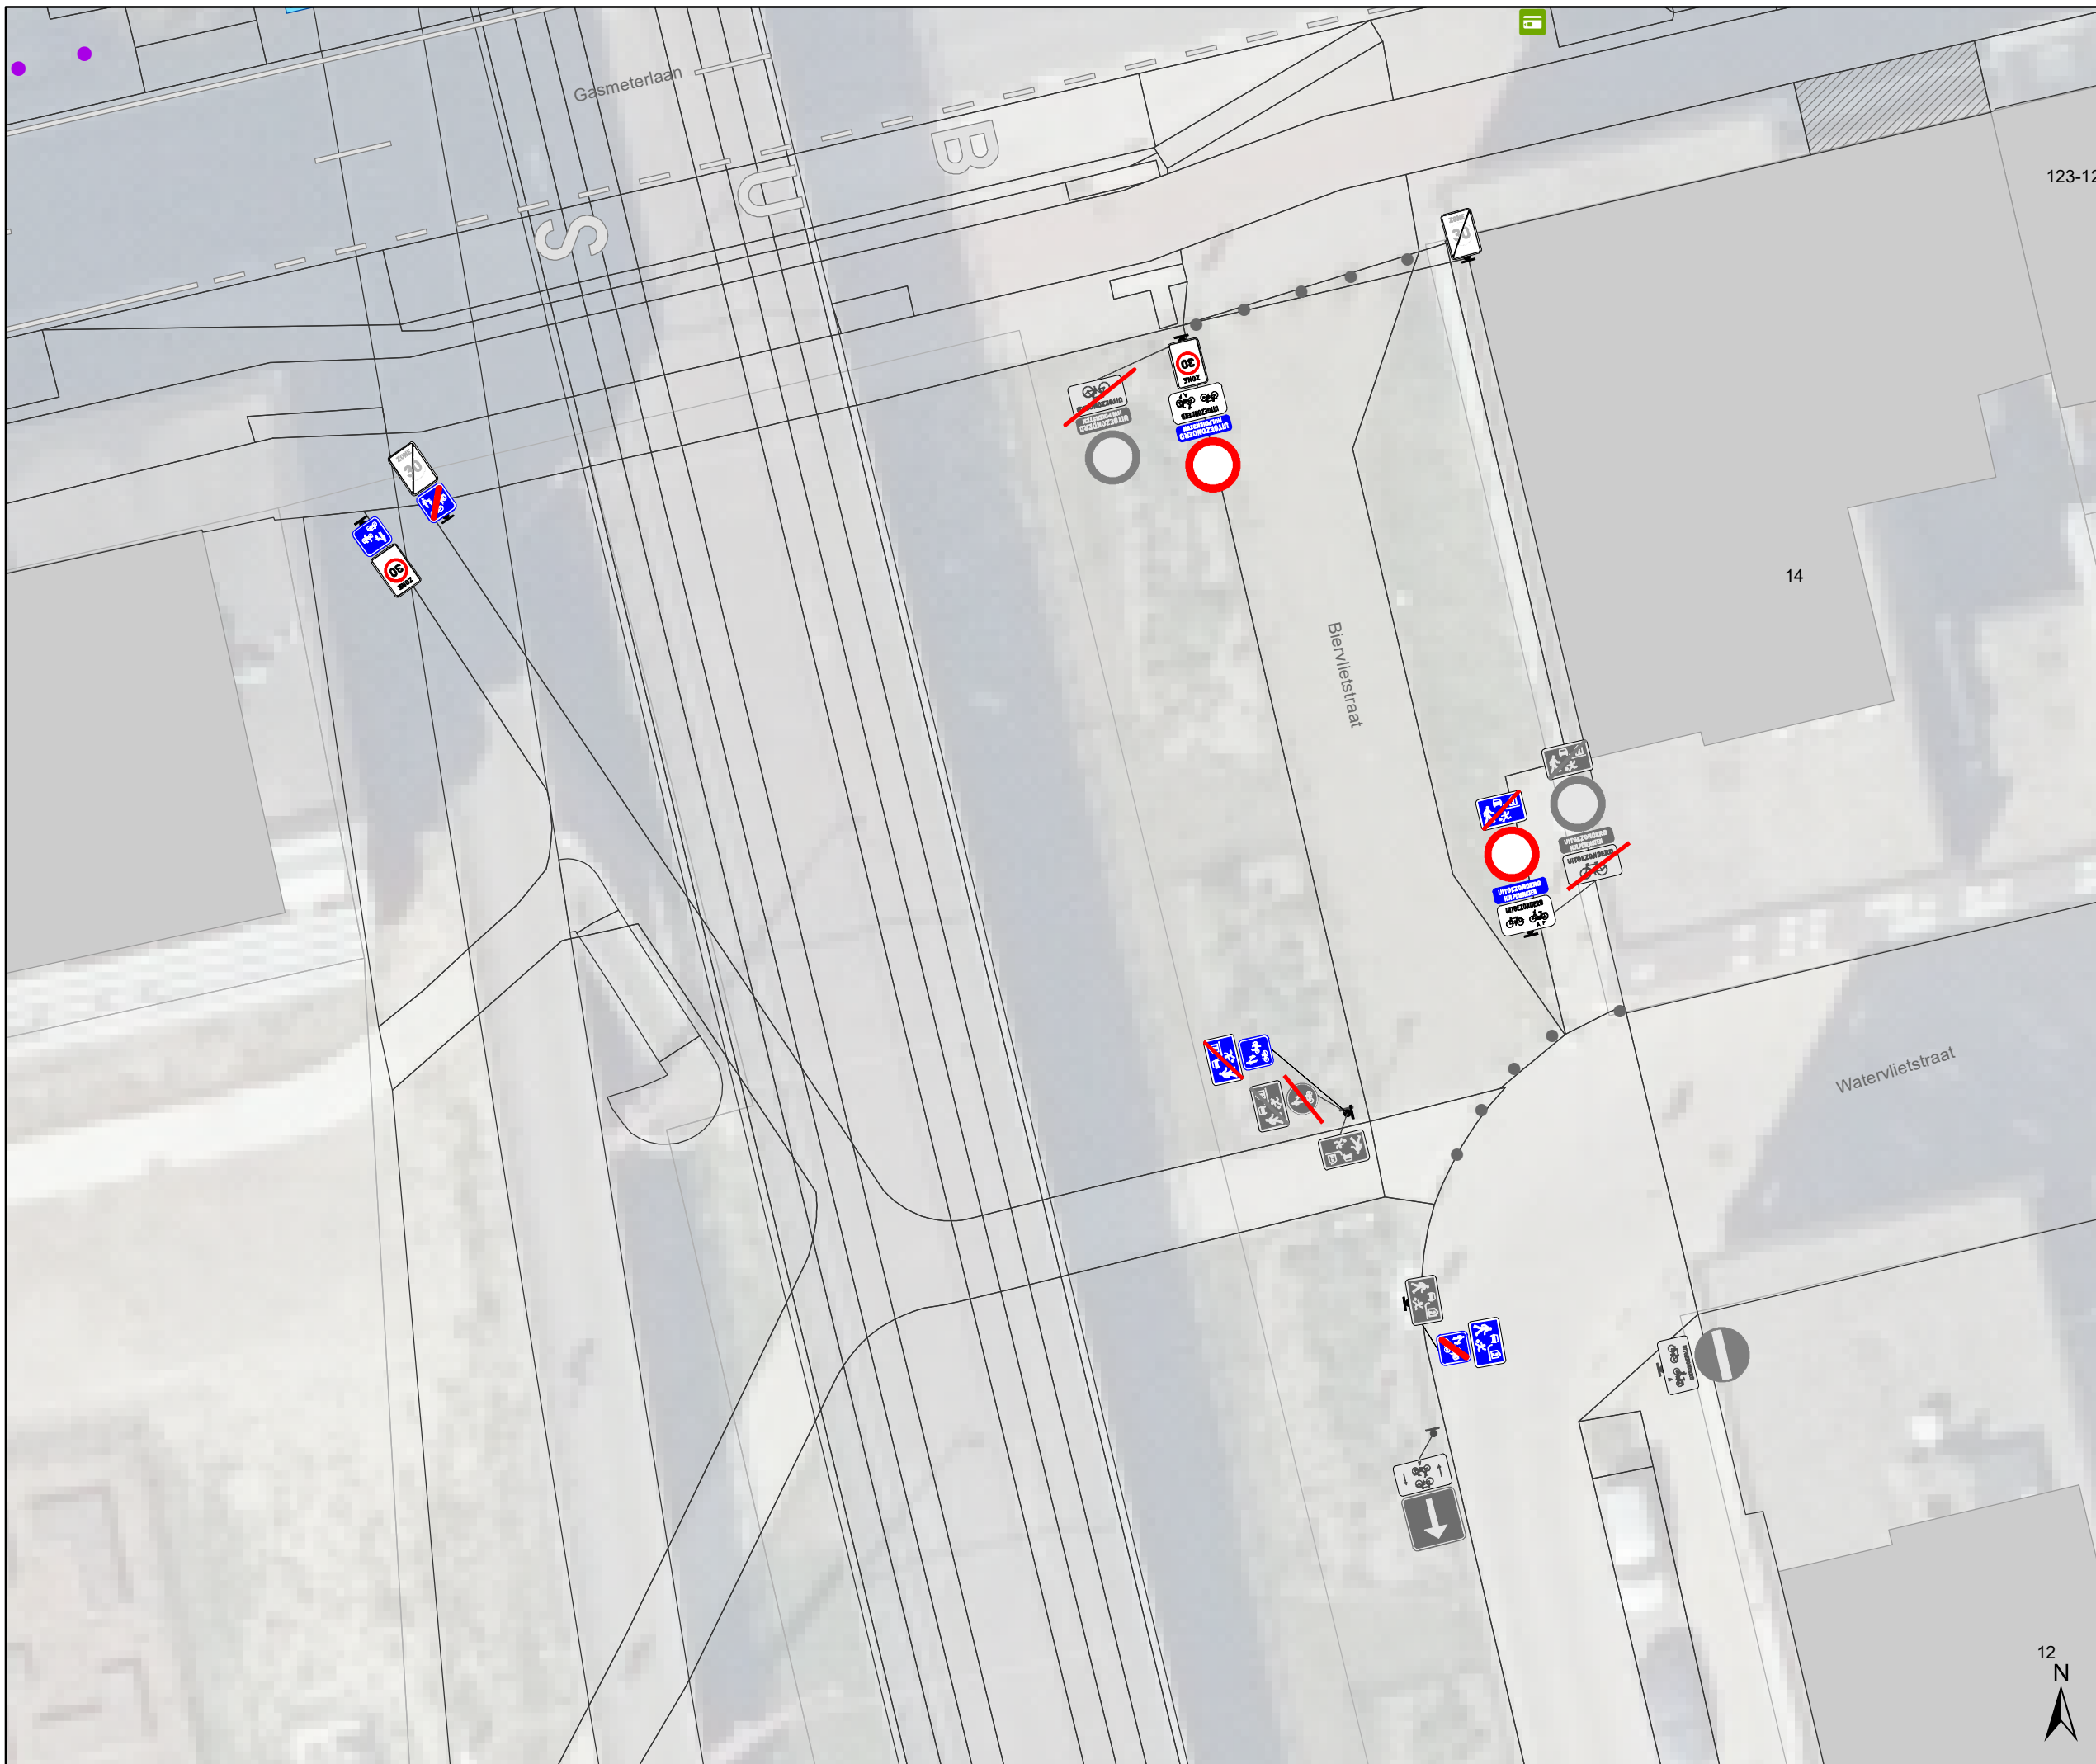

Legende

-  Bestaande verkeersborden
-  Geplande verkeersborden
-   Te verwijderen verkeersborden
-  Bestaande wegmarkeringen
-  Ander gepland dossier (ter uitvoering bij DWBW)
-  Bestaand paaltjes

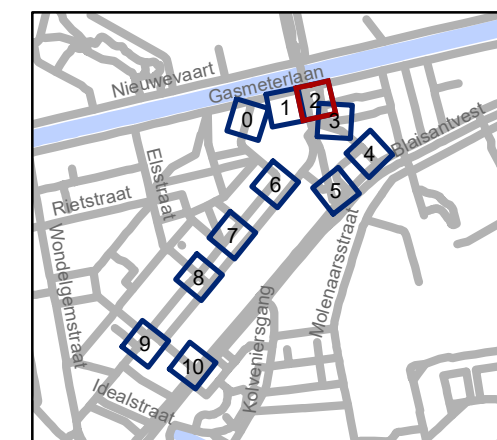

gent: Mobiliteitsbedrijf stad Gent
Verkeerstechnische taken

Rabotpark F99a/F101a + F4a/F4b


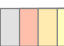

Dossiernummer P-198252


DATUM	SCHAAL	PLAN	P FORMAAT
25/05/2021	1/200	3/11	A3





Legende

-  Bestaande verkeersborden
-  Geplande verkeersborden
-  Te verwijderen verkeersborden
-  Bestaande wegmarkeringen
-  Ander gepland dossier (ter uitvoering bij DWBW)
-  Bestaand paaltjes

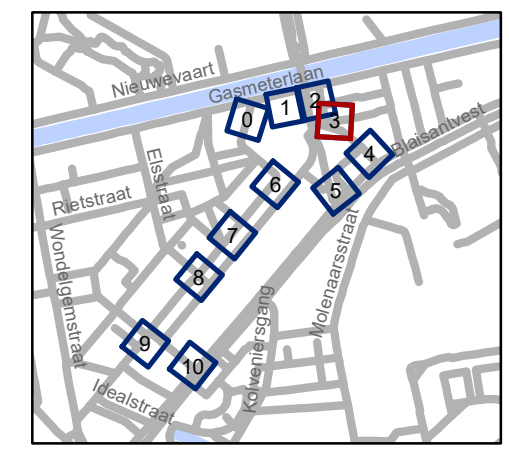


gent: Mobiliteitsbedrijf stad Gent
Verkeerstechnische taken

Rabotpark F99a/F101a + F4a/F4b

Dossiernummer P-198252


DATUM	SCHAAL	PLAN	P.FORMAAT
25/05/2021	1/200	4/11	A3



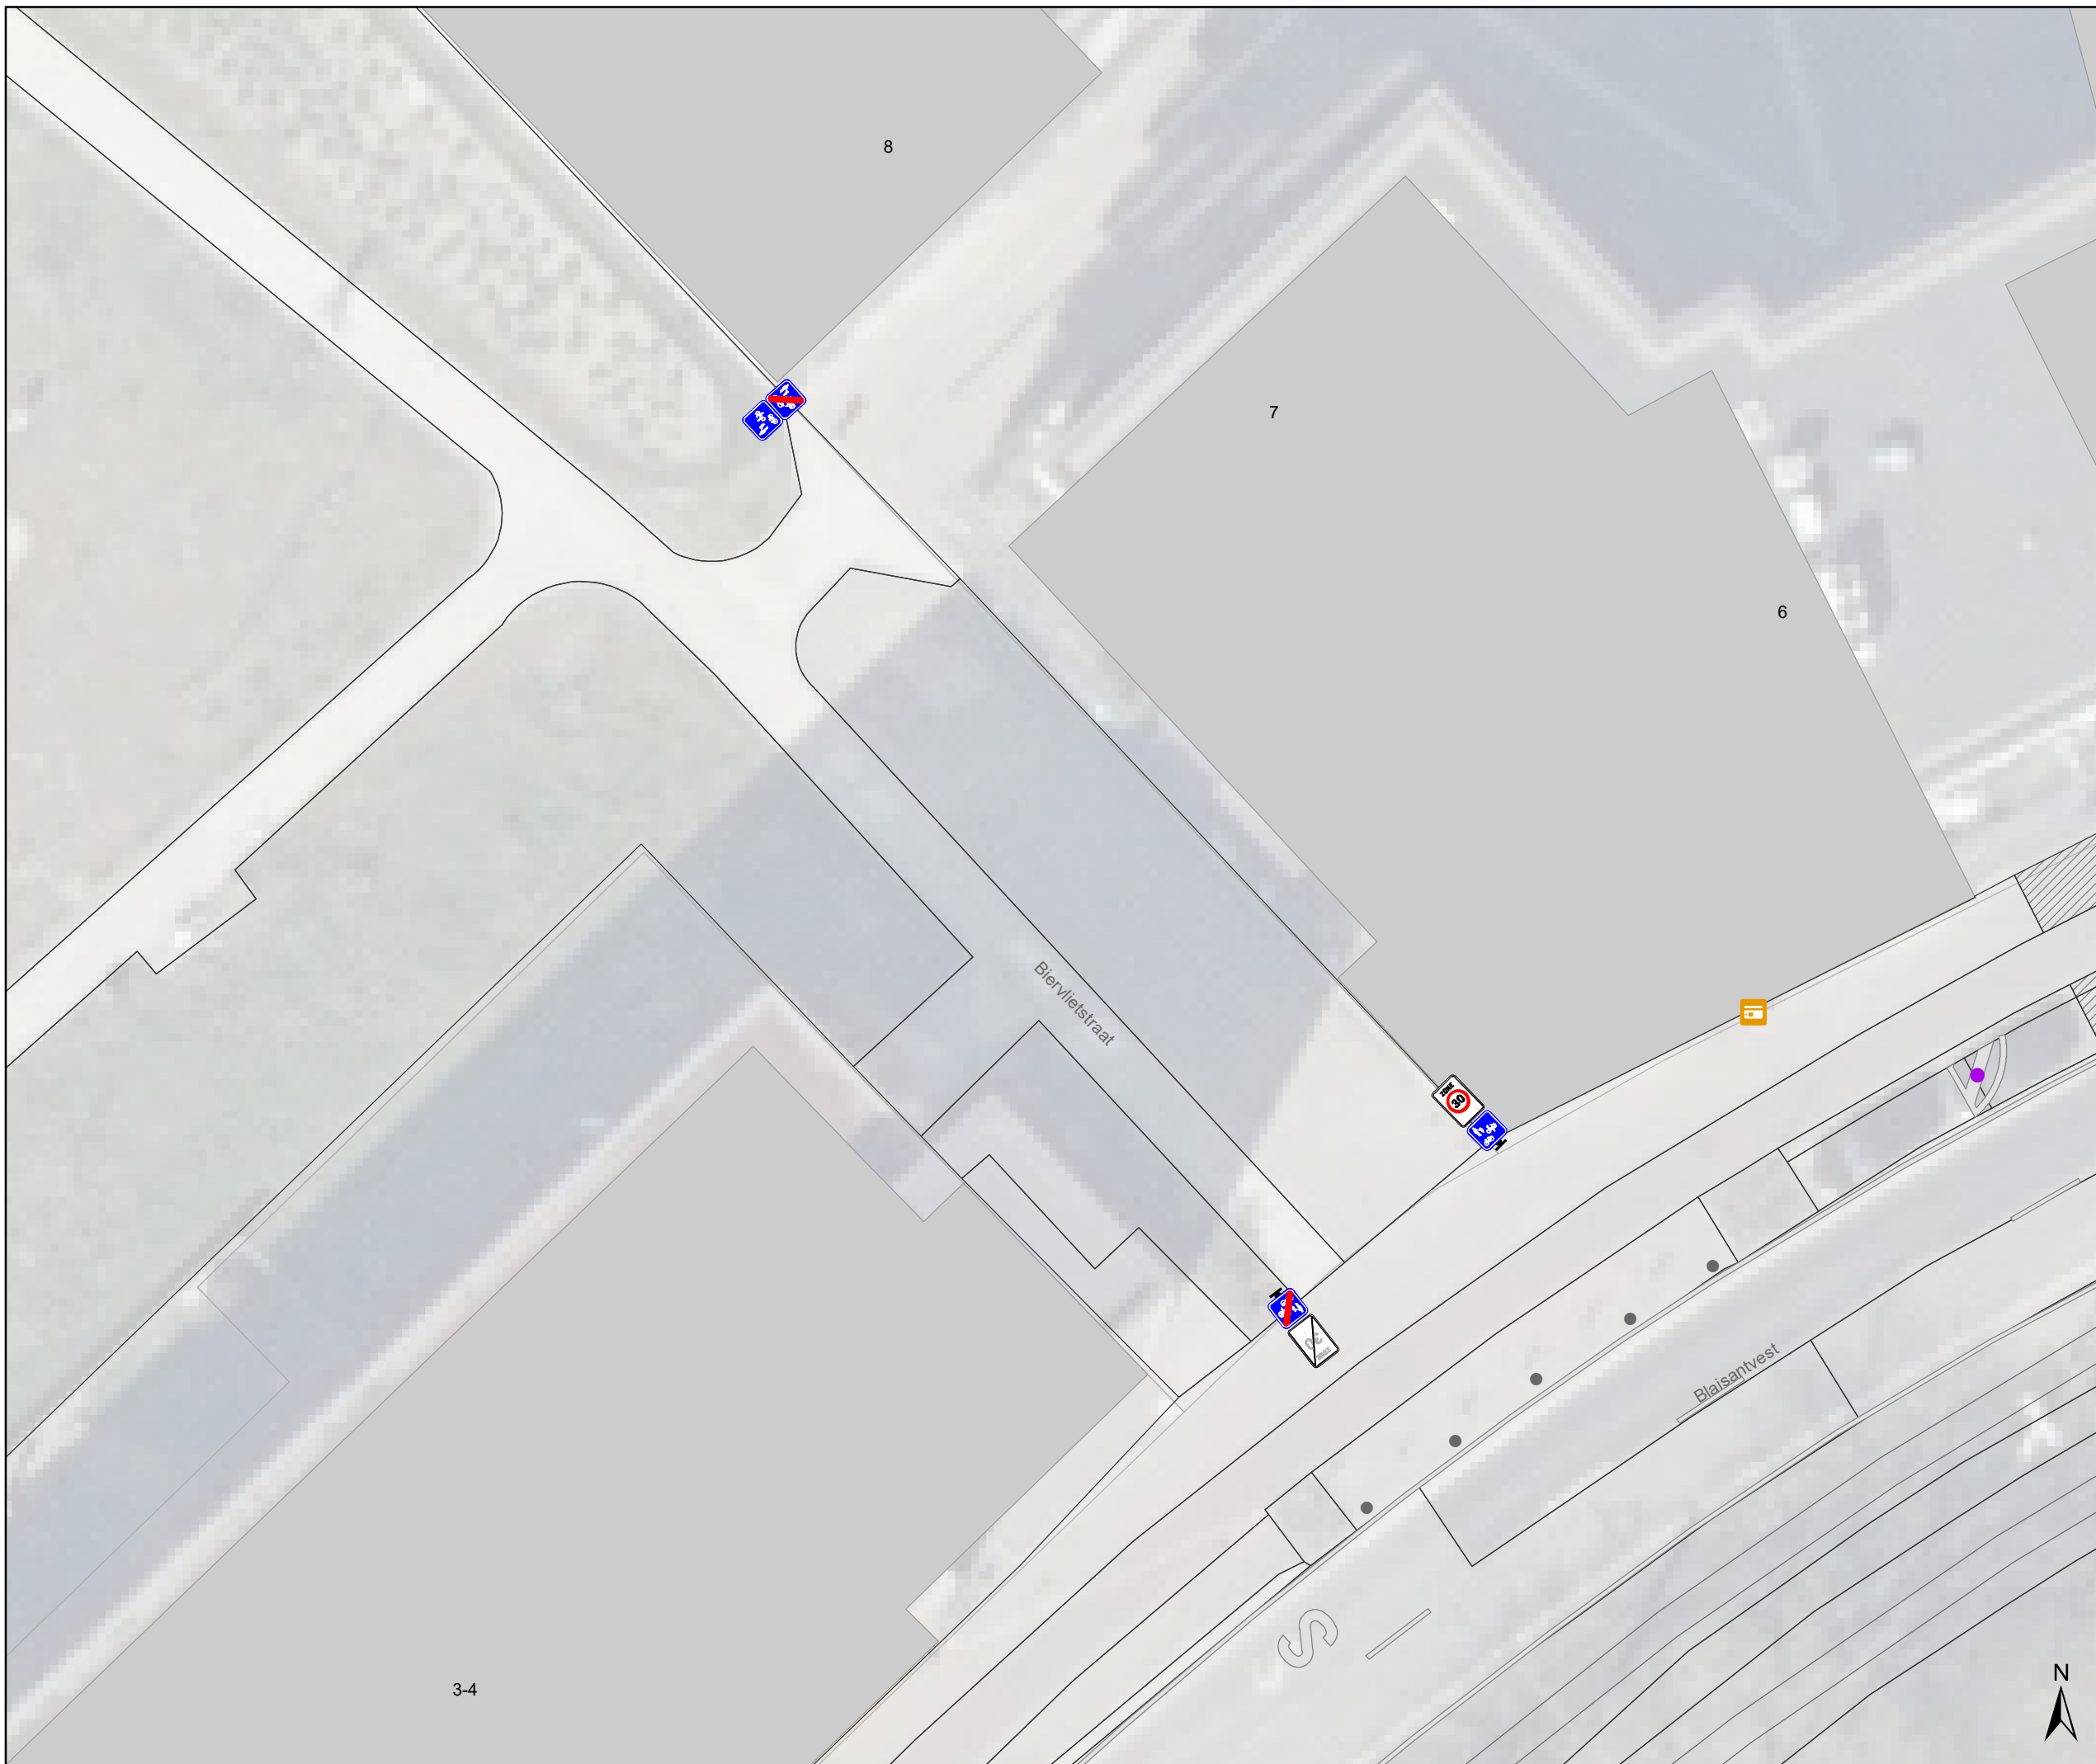

Legende

-  Bestaande verkeersborden
-  Geplande verkeersborden
-  Te verwijderen verkeersborden
-  Bestaande wegmarkeringen
-  Ander gepland dossier (ter uitvoering bij DWBW)
-  Bestaand paaltjes

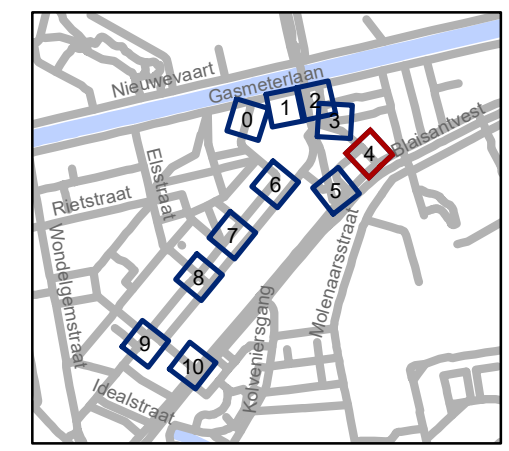


gent: Mobiliteitsbedrijf stad Gent
Verkeerstechnische taken


Rabotpark F99a/F101a + F4a/F4b


Dossiernummer P-198252

DATUM	SCHAAL	PLAN	P FORMAAT
25/05/2021	1/200	5/11	A3

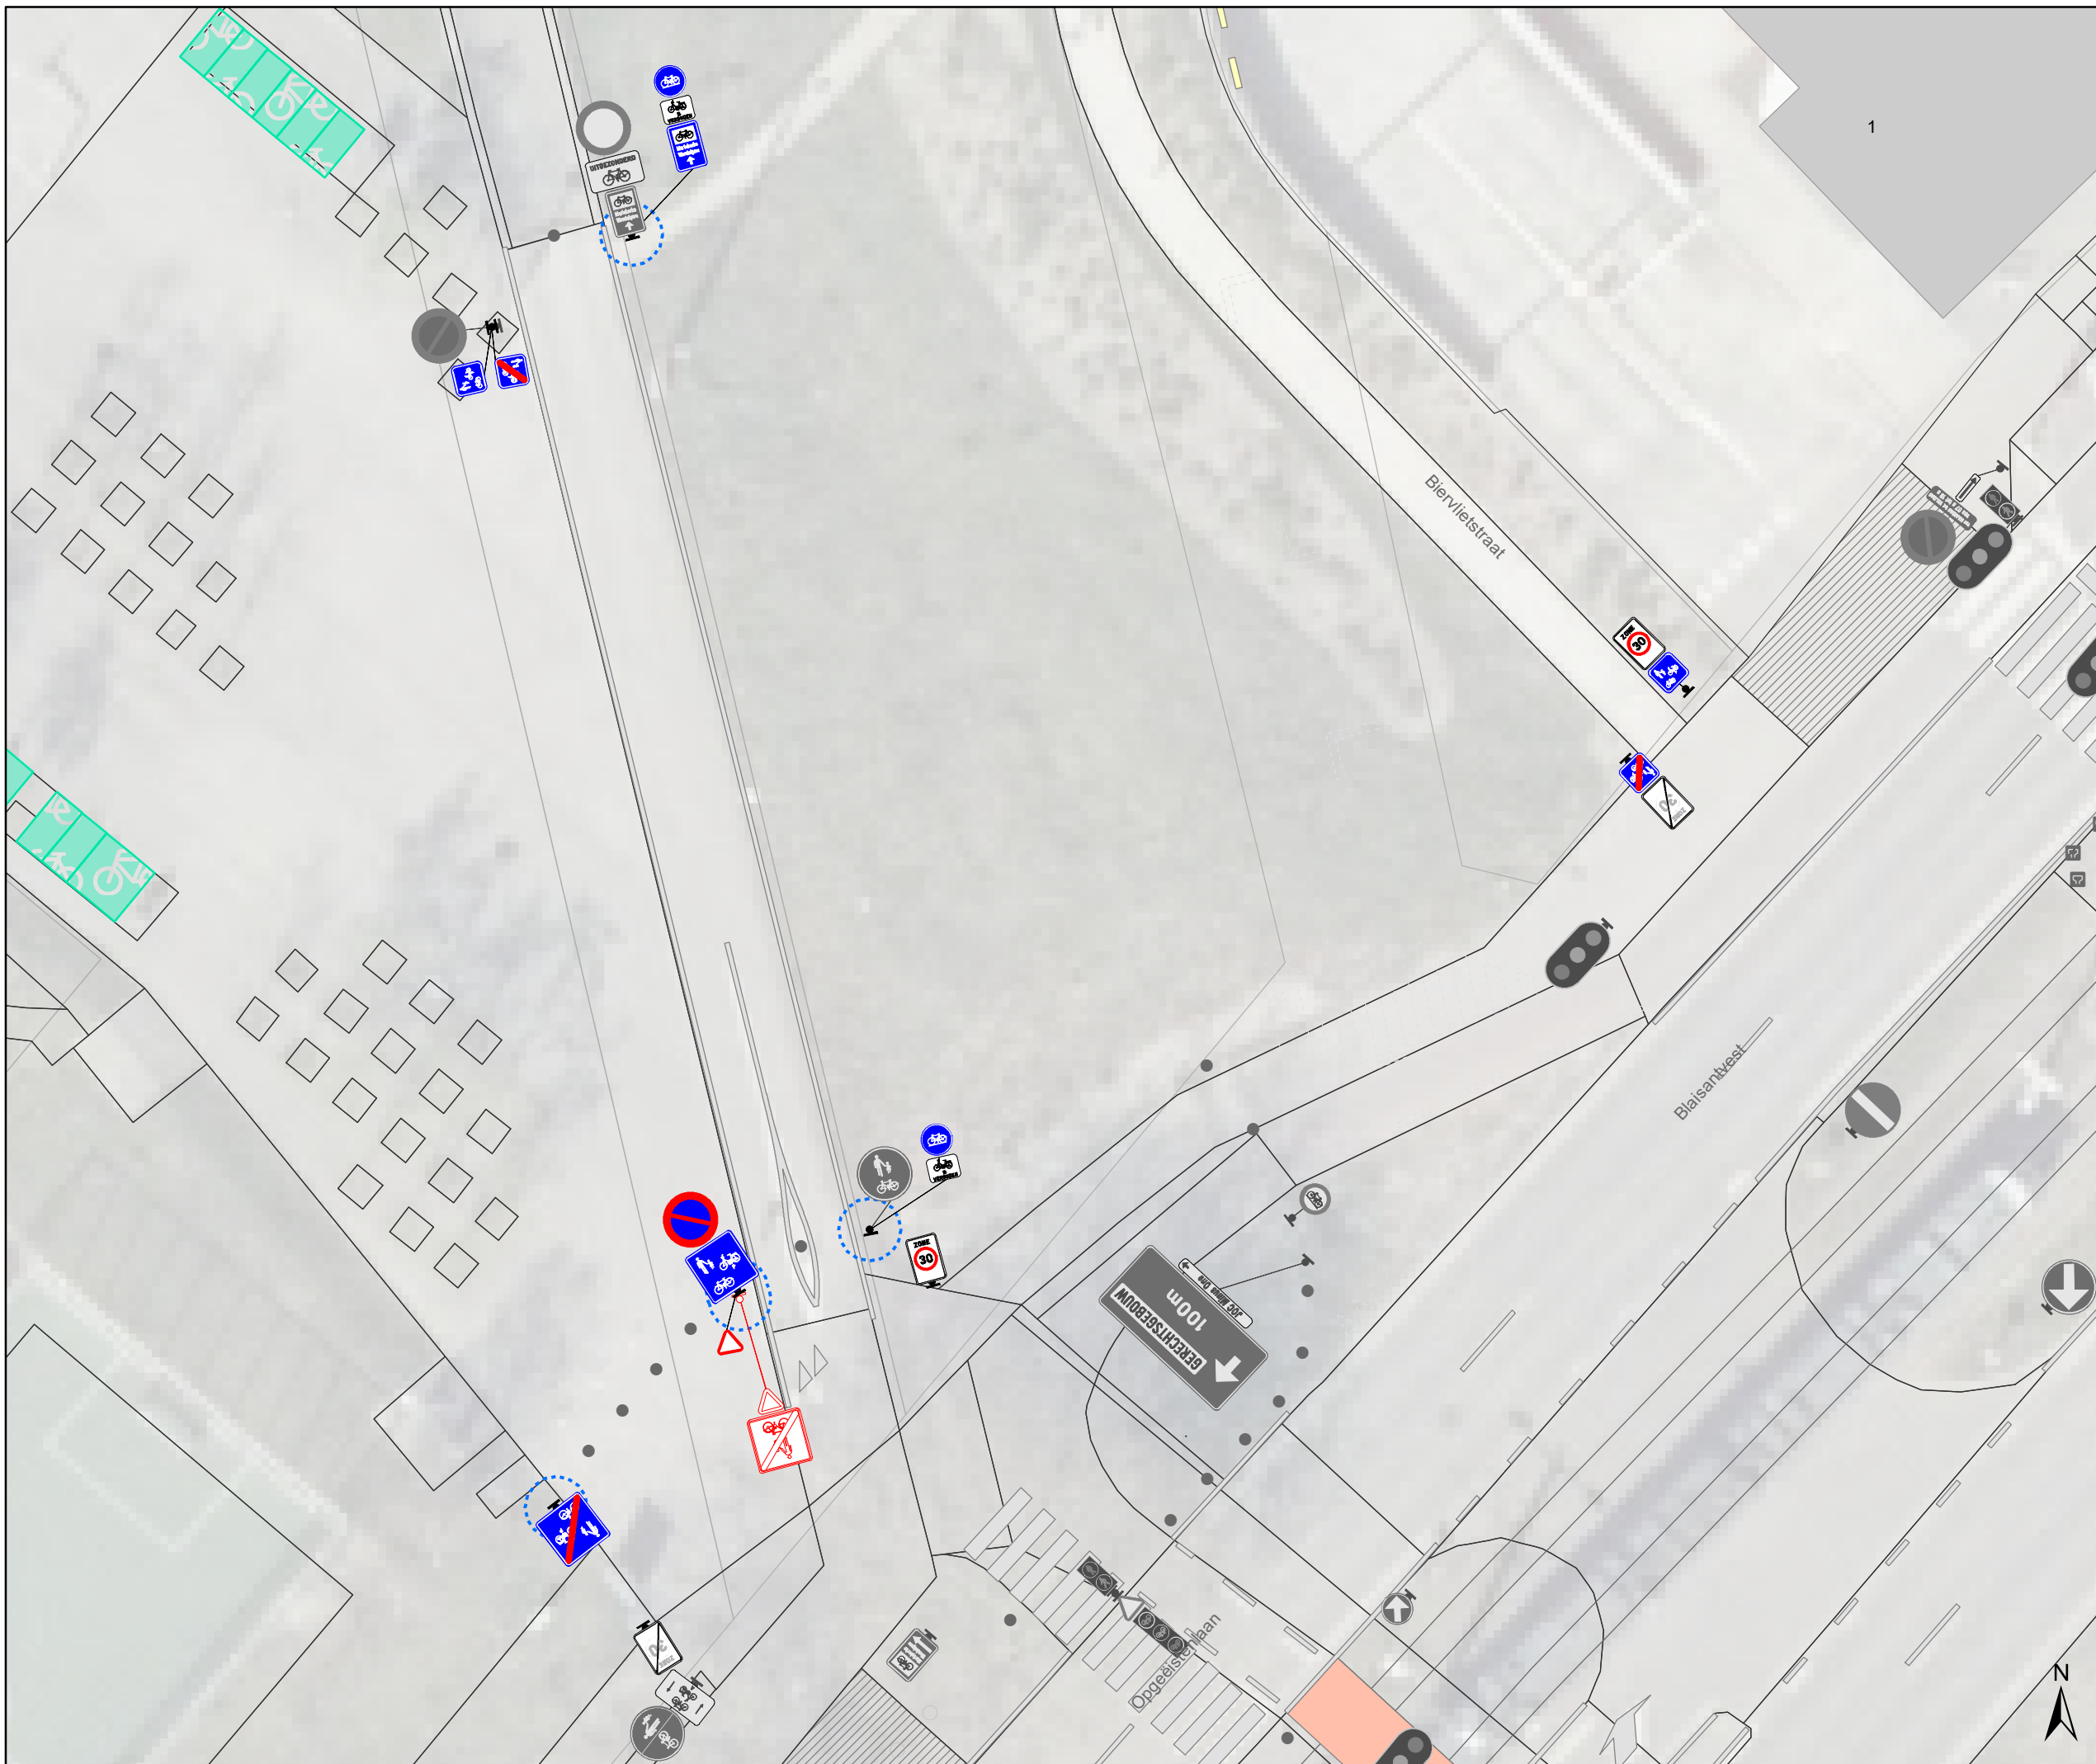

Legende

-  Bestaande verkeersborden
-  Geplande verkeersborden
-  Te verwijderen verkeersborden
-  Bestaande wegmarkeringen
-  Ander gepland dossier (ter uitvoering bij DWBW)
-  Bestaand paaltjes

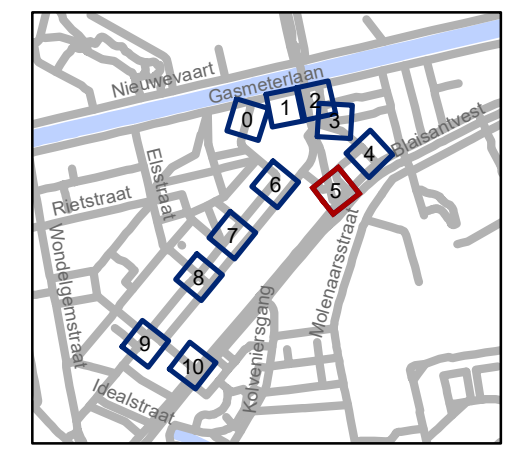


gent: Mobiliteitsbedrijf stad Gent
Verkeerstechnische taken

Rabotpark F99a/F101a + F4a/F4b


Dossiernummer P-198252

DATUM	SCHAAL	PLAN	P FORMAAT
25/05/2021	1/200	6/11	A3

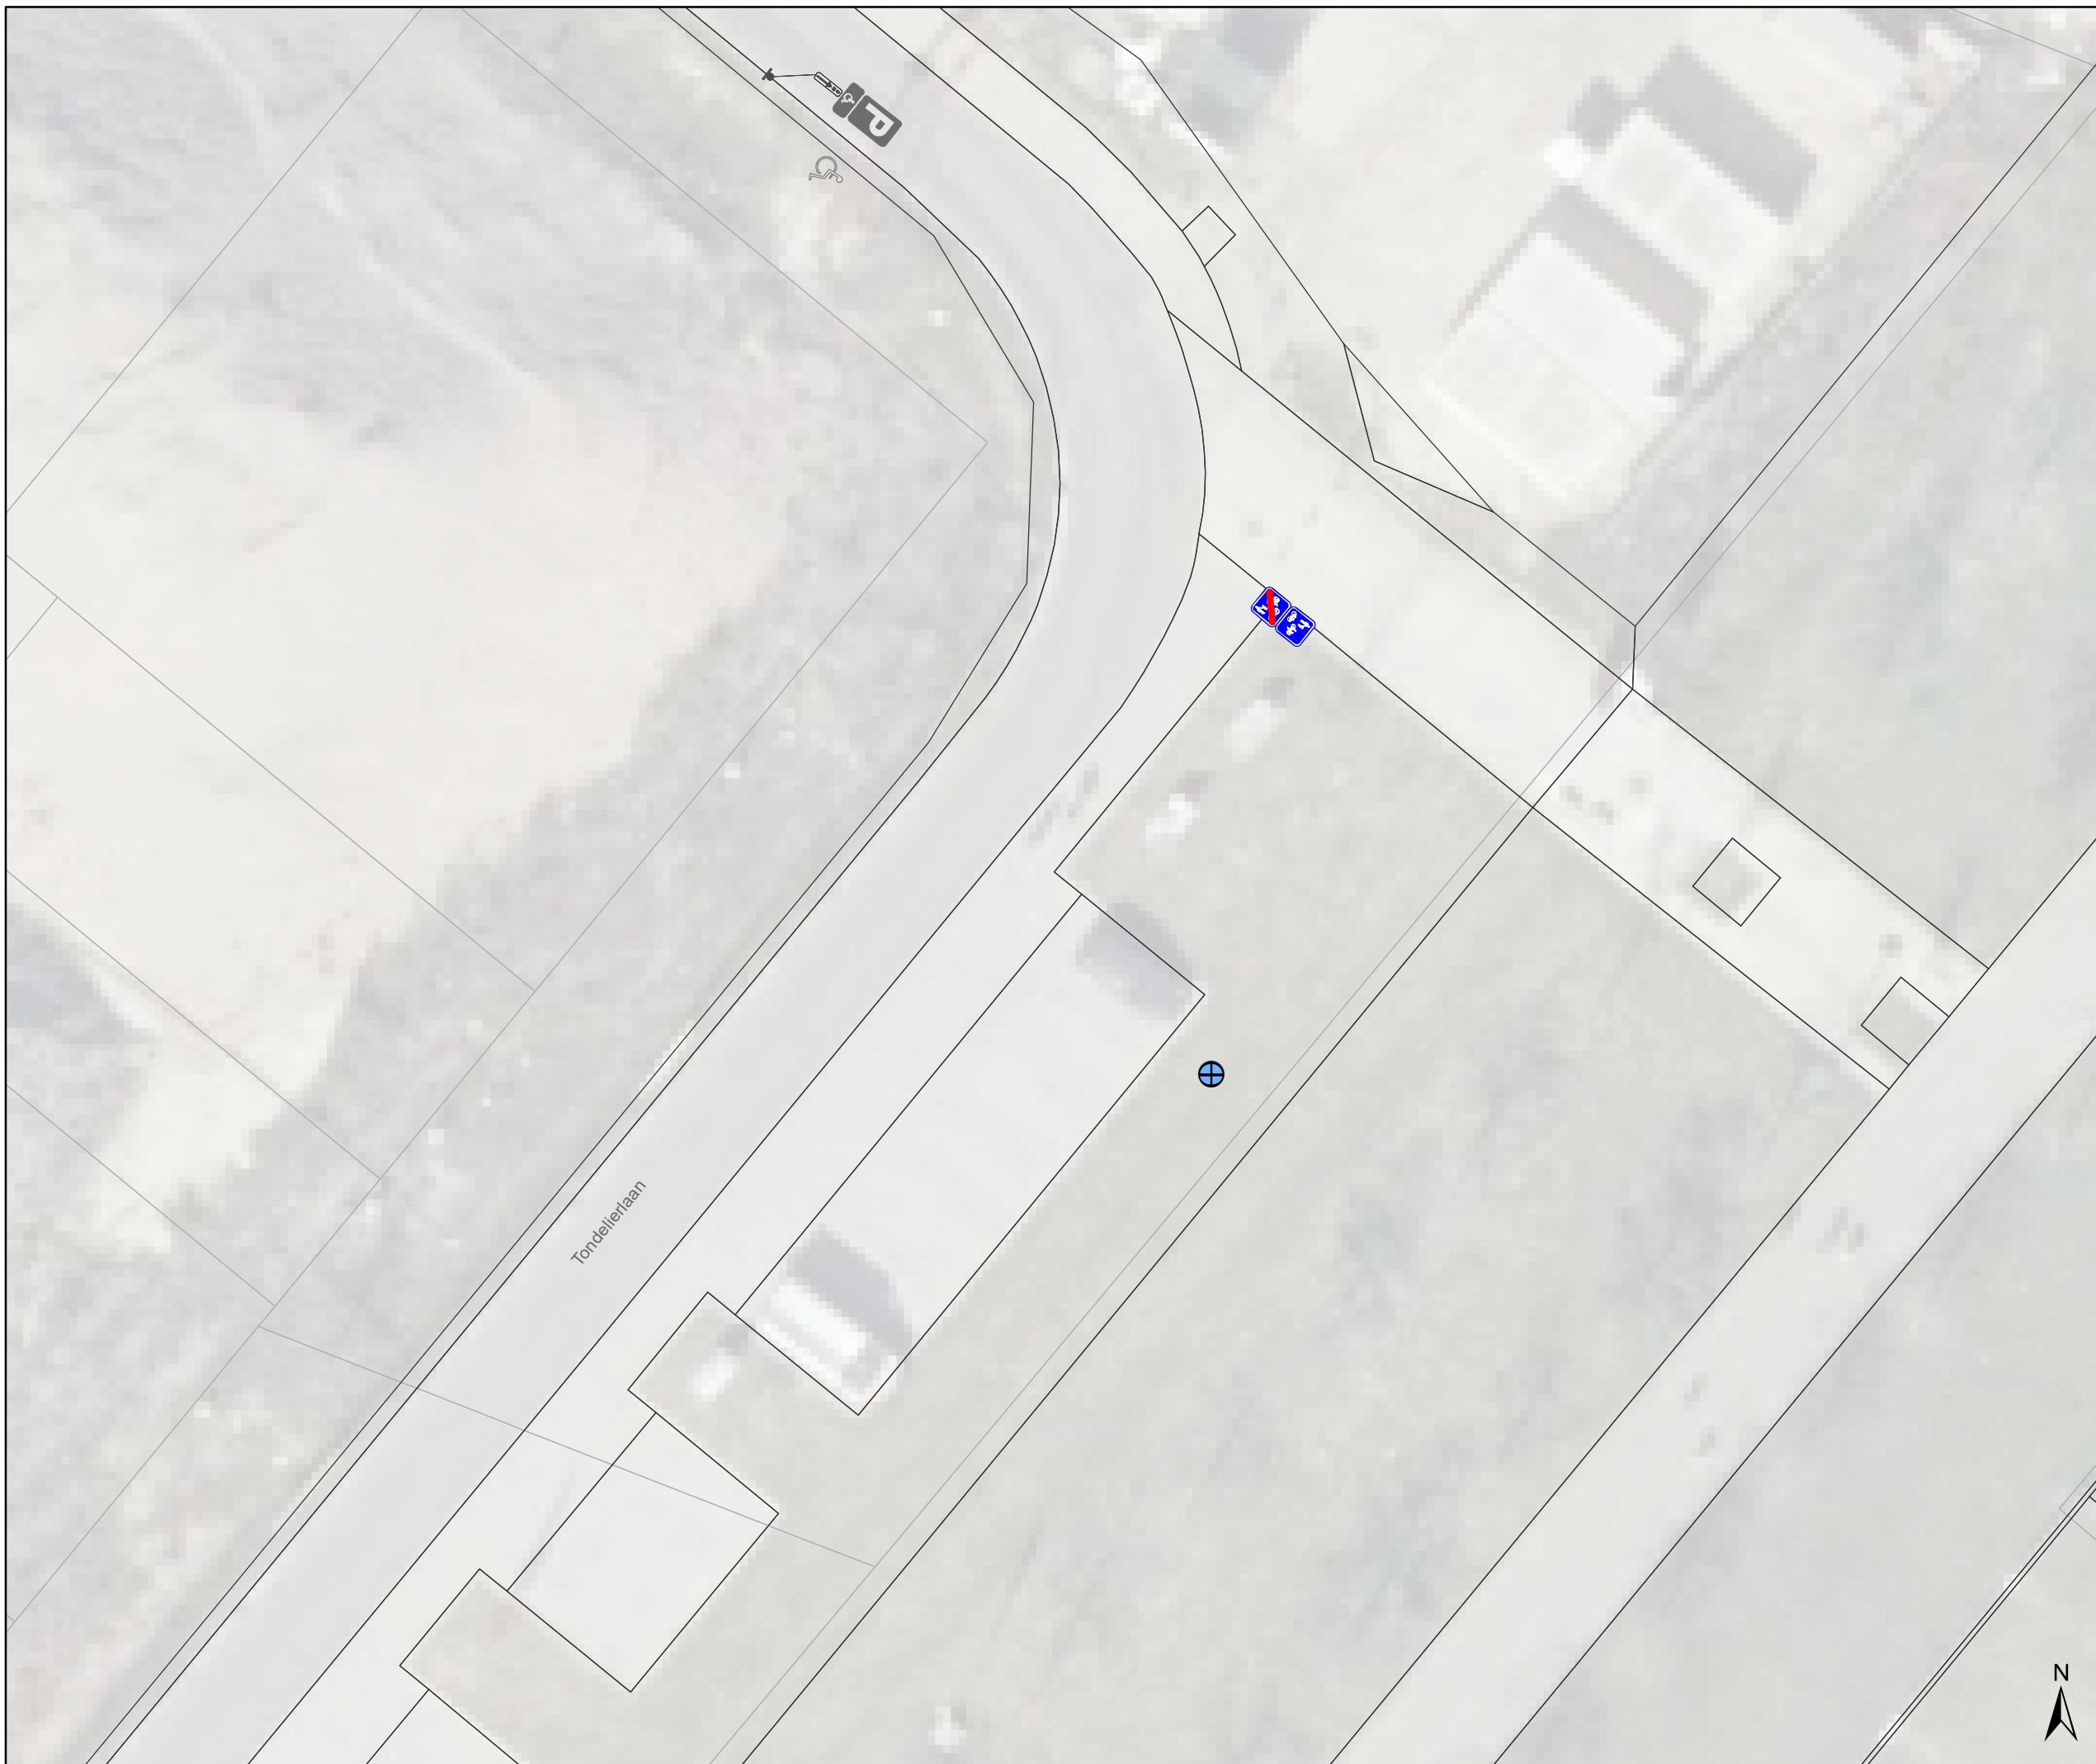

Legende

-  Bestaande verkeersborden
-  Geplande verkeersborden
-   Te verwijderen verkeersborden
-  Bestaande wegmarkeringen
-  Ander gepland dossier
(ter uitvoering bij DWBW)
-  Bestaand paaltjes

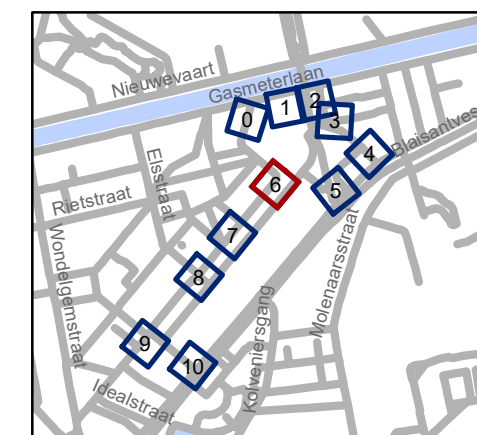

gent: Mobiliteitsbedrijf stad Gent
Verkeerstechnische taken

Rabotpark F99a/F101a + F4a/F4b

Dossiernummer P-198252


DATUM	SCHAAL	PLAN	P FORMAAT
25/05/2021	1/200	7/11	A3





Legende

-  Bestaande verkeersborden
-  Geplande verkeersborden
-   Te verwijderen verkeersborden
-  Bestaande wegmarkeringen
-  Ander gepland dossier (ter uitvoering bij DWBW)
-  Bestaand paaltjes

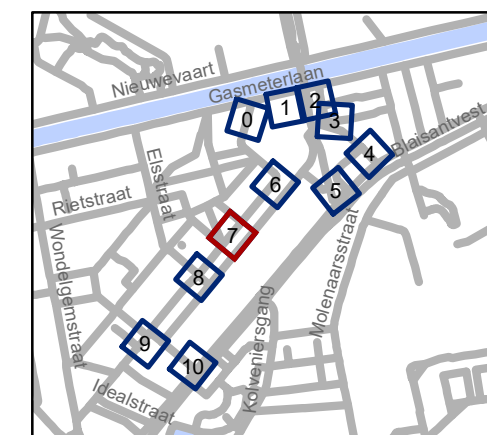


gent: Mobiliteitsbedrijf stad Gent
Verkeerstechnische taken

Rabotpark F99a/F101a + F4a/F4b


Dossiernummer P-198252

DATUM	SCHAAL	PLAN	P FORMAAT
25/05/2021	1/200	8/11	A3

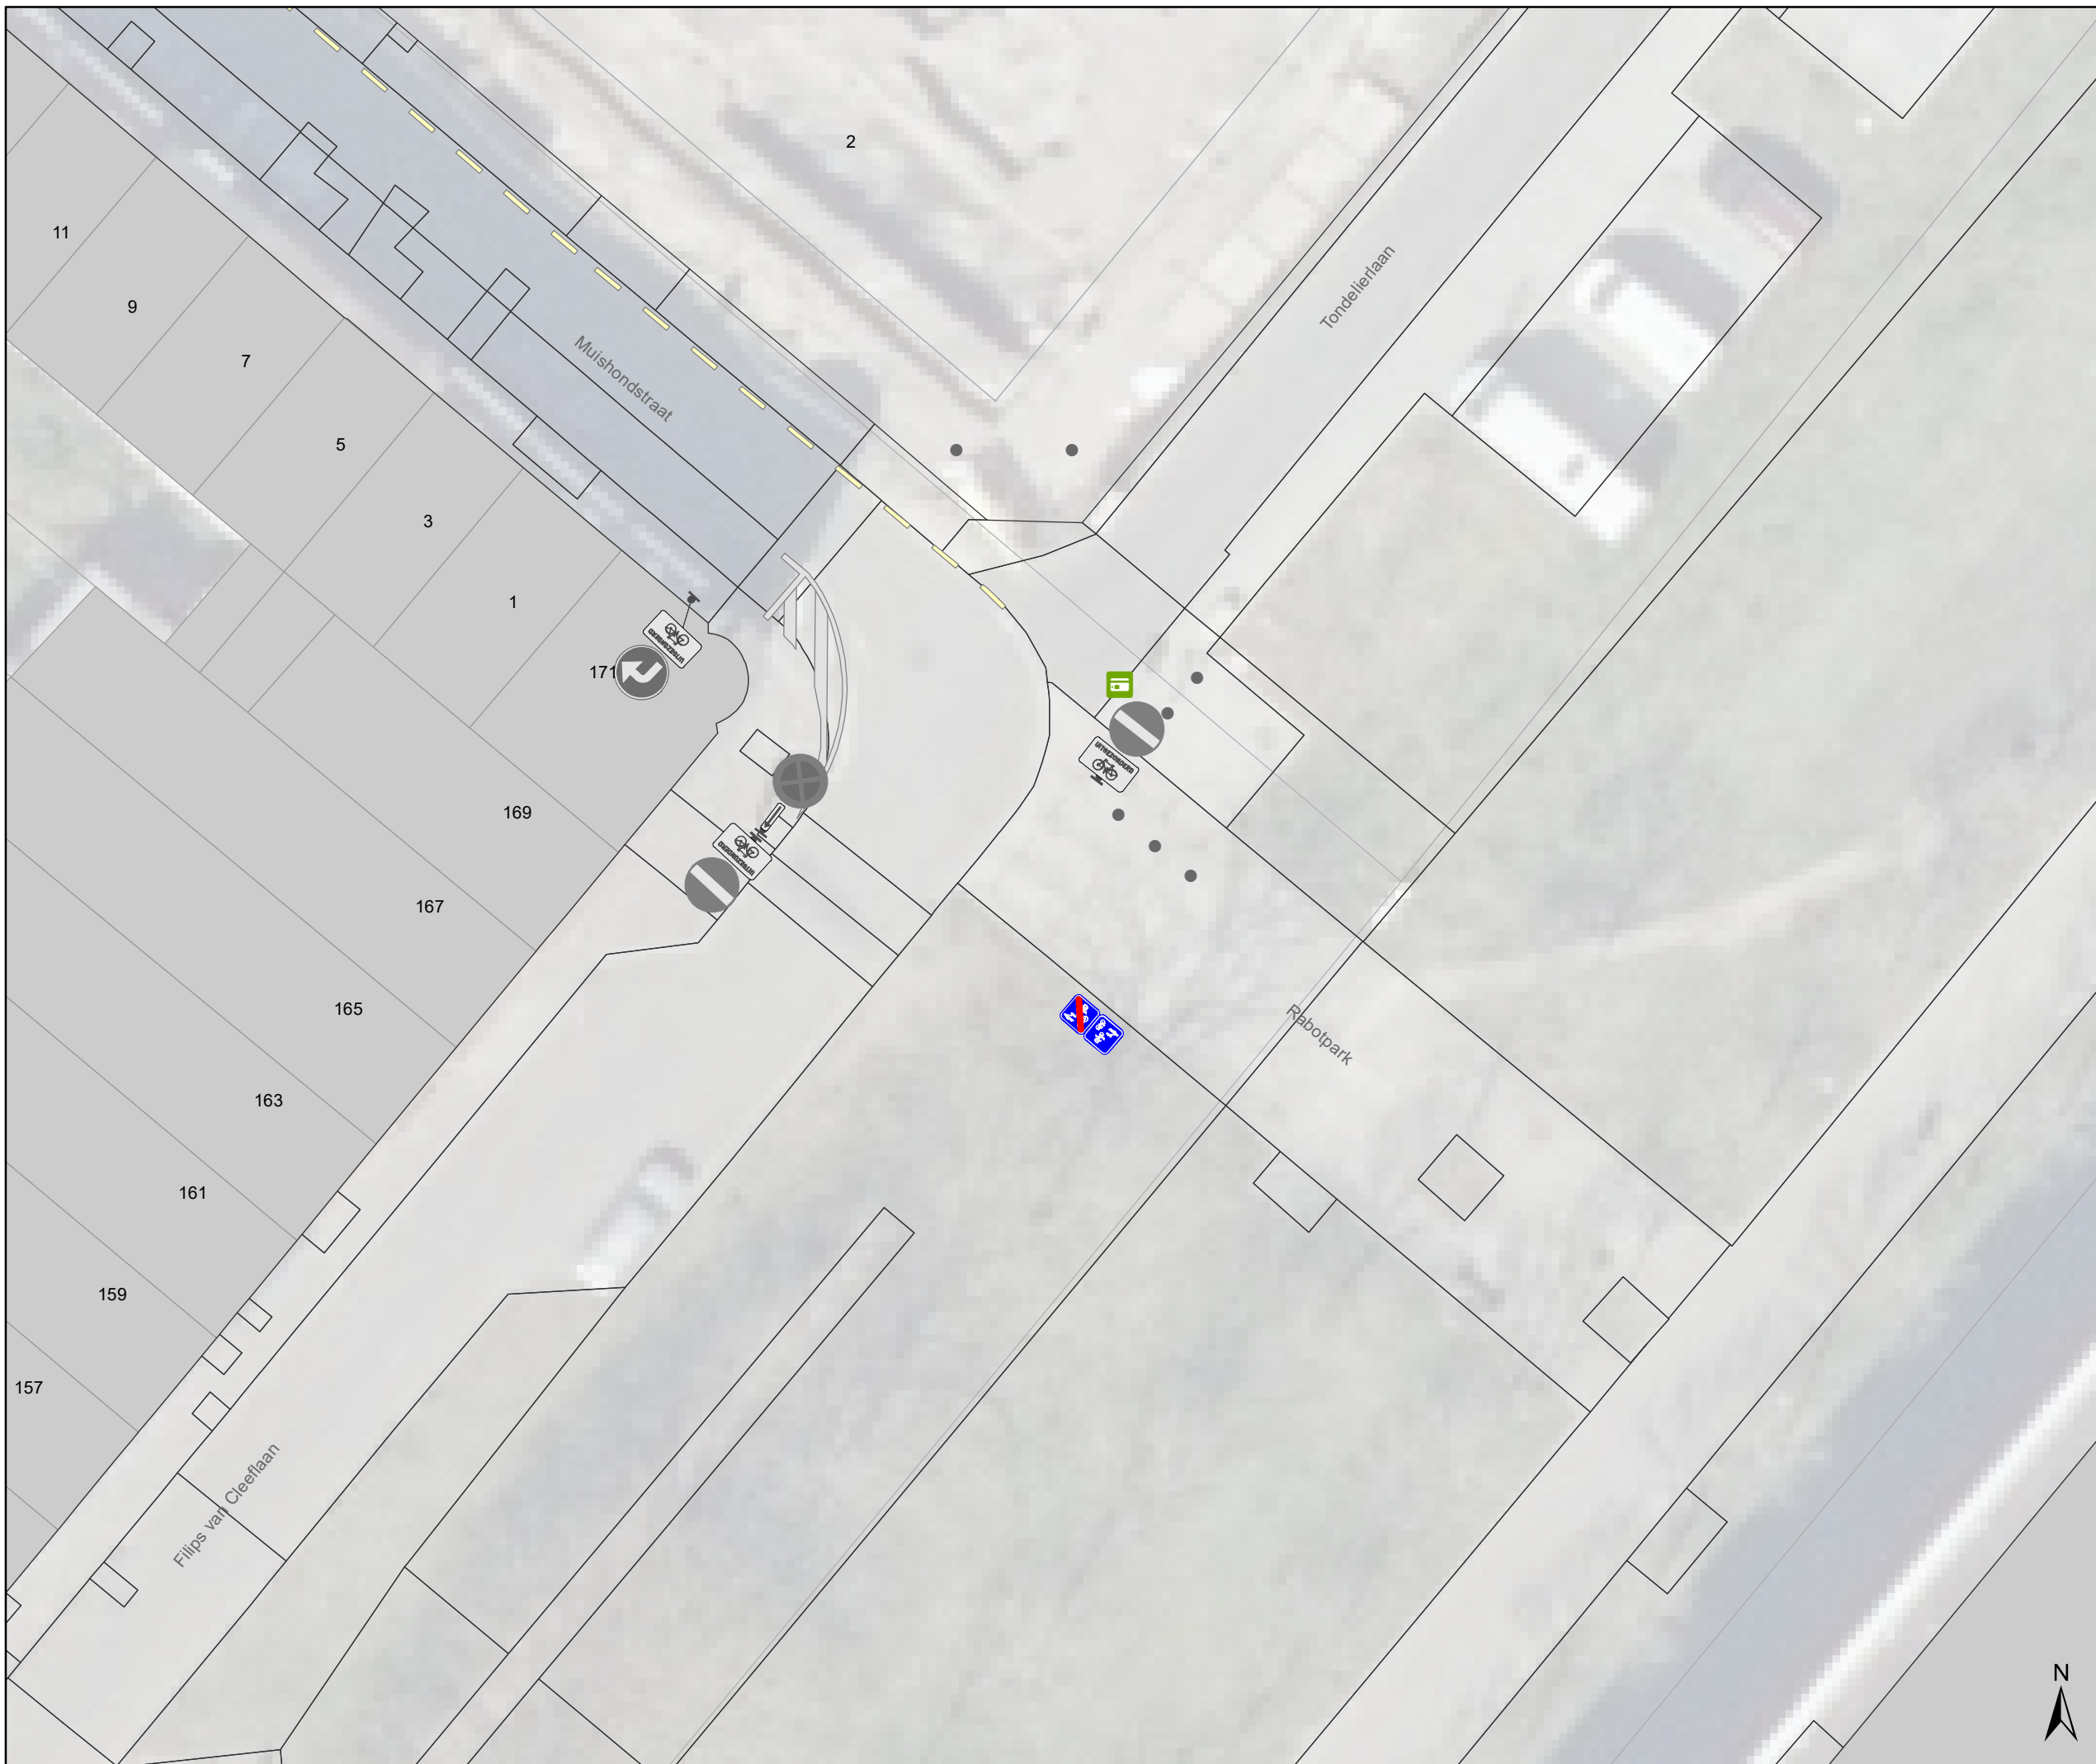

Legende

-  Bestaande verkeersborden
-  Geplande verkeersborden
-  Te verwijderen verkeersborden
-  Bestaande wegmarkeringen
-  Ander gepland dossier (ter uitvoering bij DWBW)
-  Bestaand paaltjes

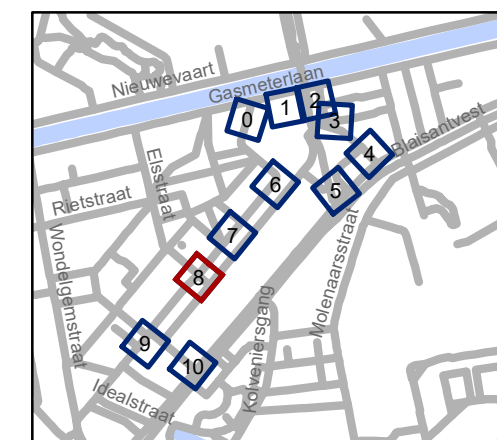

gent: Mobiliteitsbedrijf stad Gent
Verkeerstechnische taken

Rabotpark F99a/F101a + F4a/F4b


Dossiernummer P-198252


DATUM	SCHAAL	PLAN	P.FORMAAT
25/05/2021	1/200	9/11	A3





Legende

-  Bestaande verkeersborden
-  Geplande verkeersborden
-  Te verwijderen verkeersborden
-  Bestaande wegmarkeringen
-  Ander gepland dossier (ter uitvoering bij DWBW)
-  Bestaand paaltjes

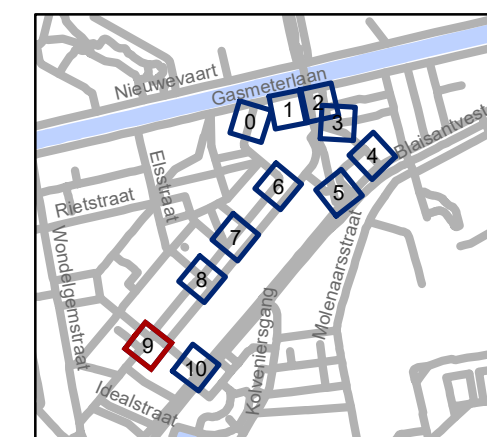


gent: Mobiliteitsbedrijf stad Gent
Verkeerstechnische taken

Rabotpark
F99a/F101a + F4a/F4b


Dossiernummer P-198252

DATUM	SCHAAL	PLAN	P FORMAAT
25/05/2021	1/200	10/11	A3

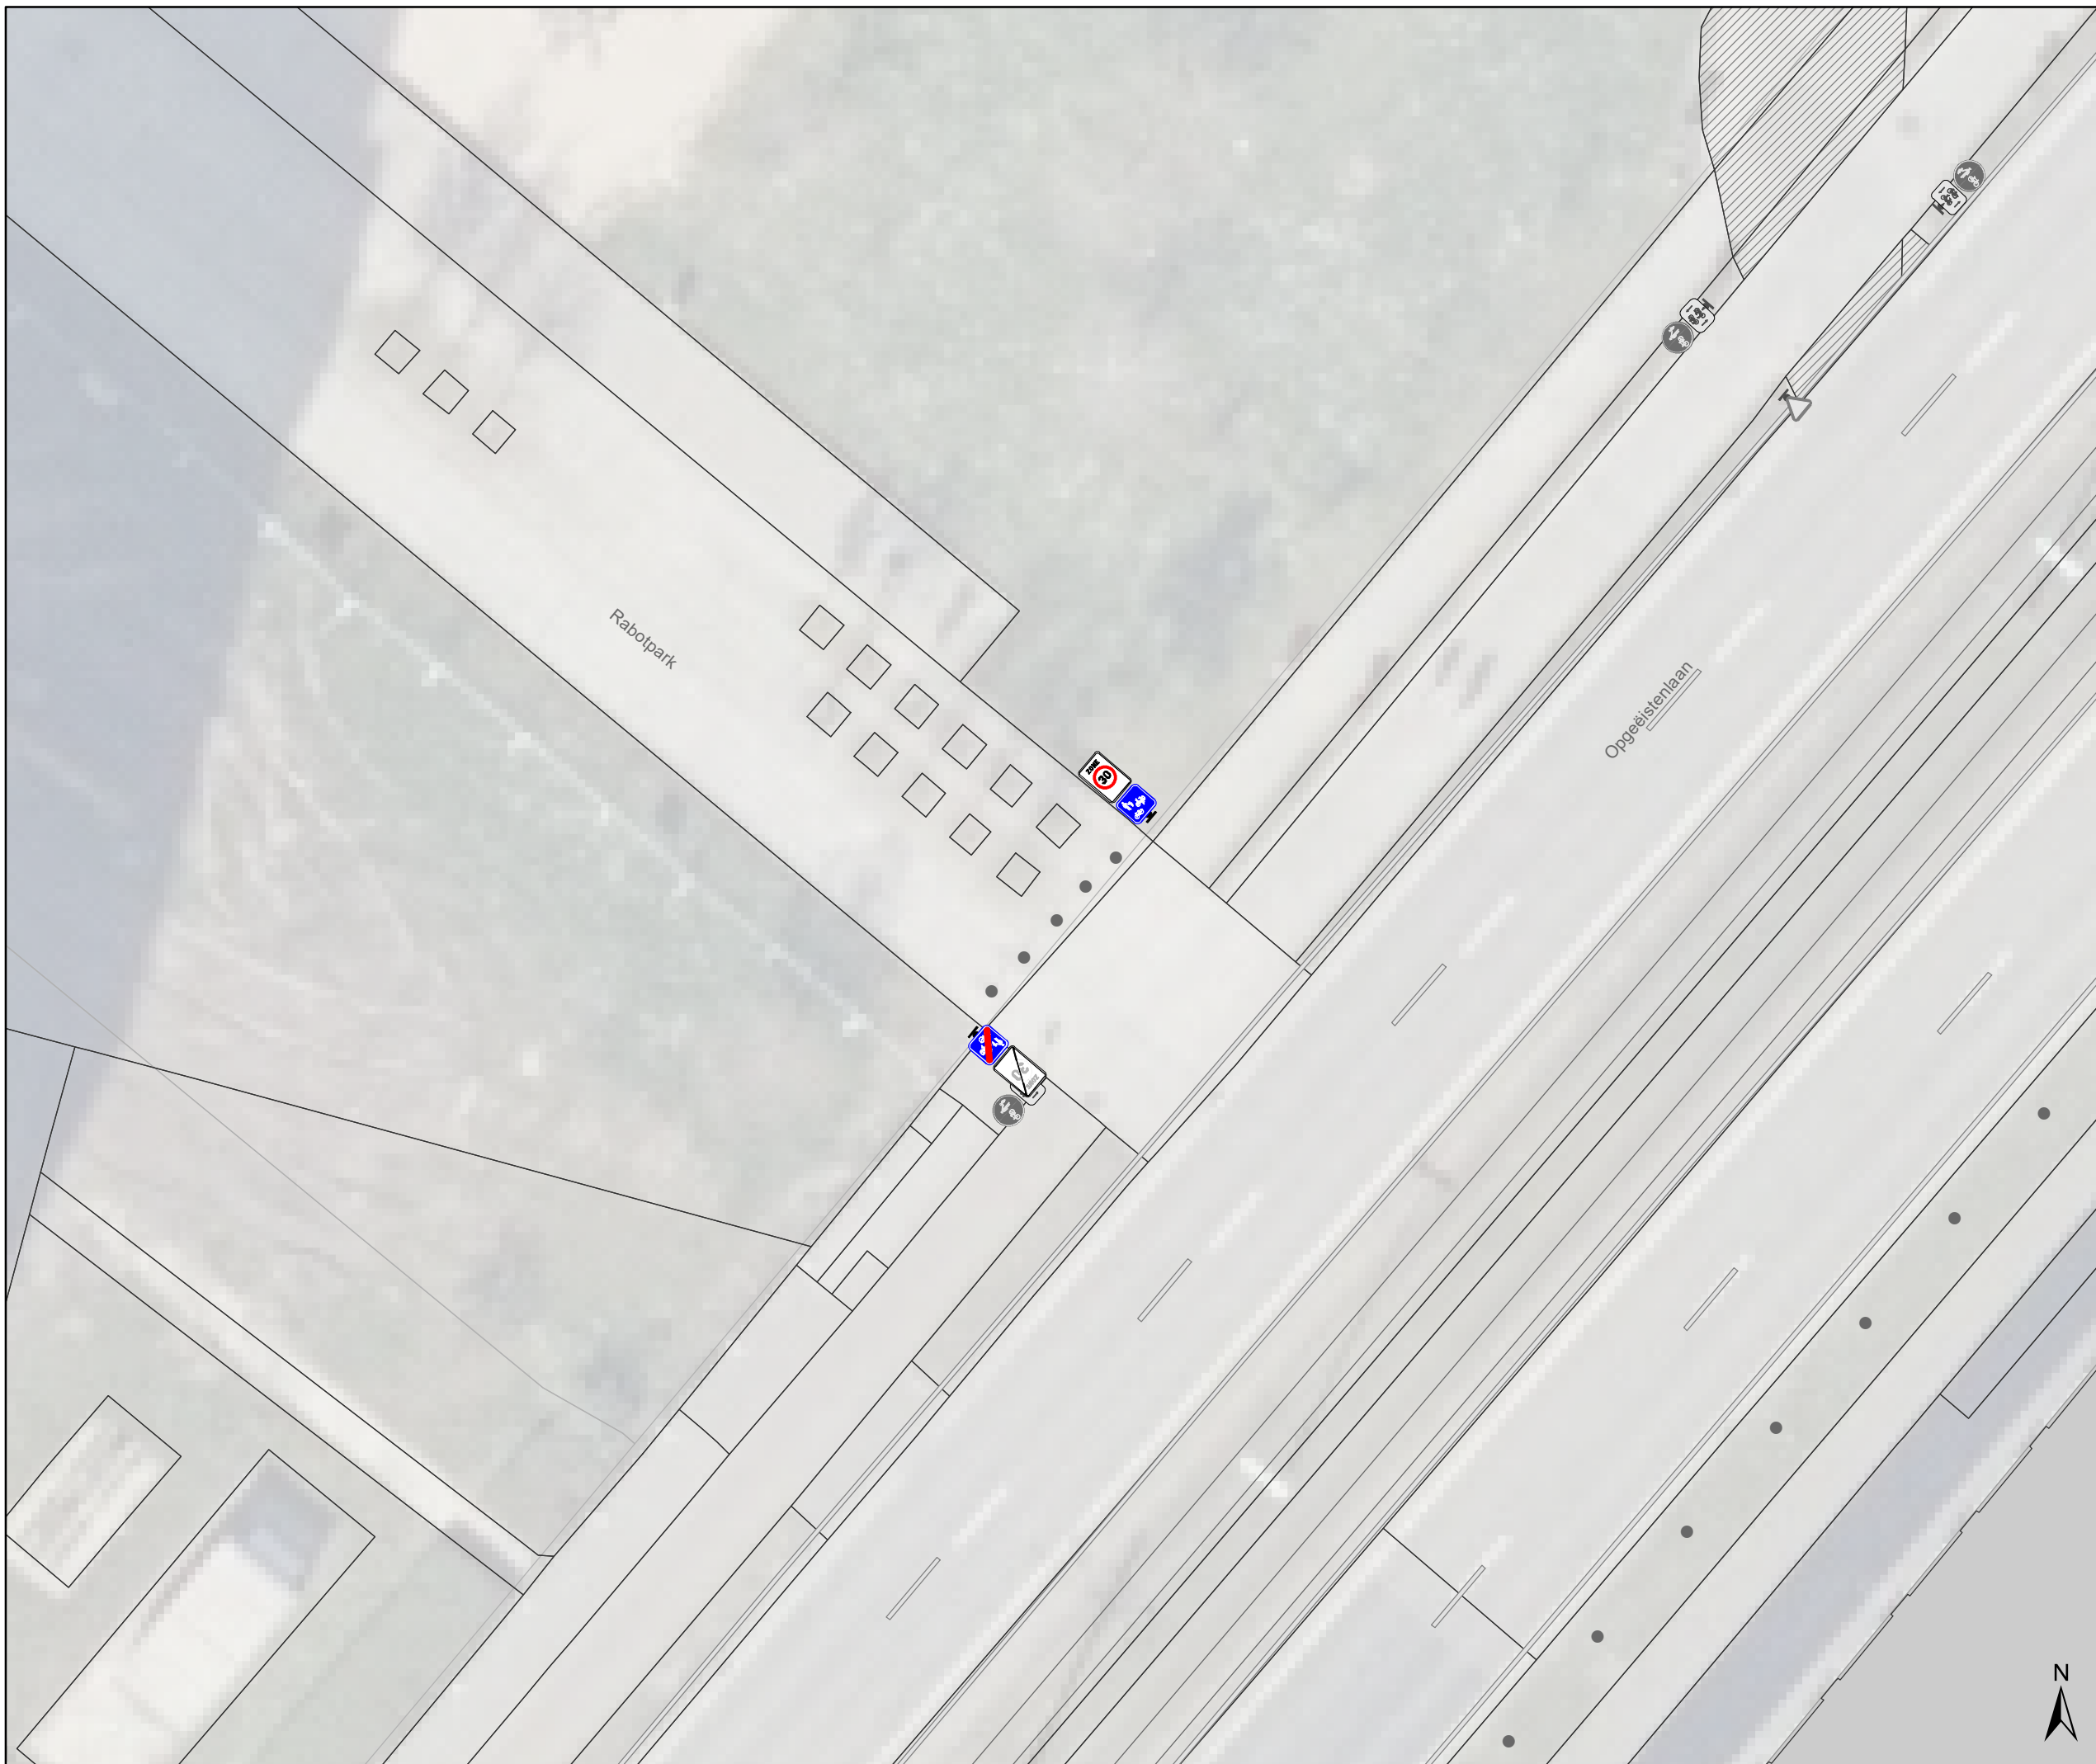

Legende

-  Bestaande verkeersborden
-  Geplande verkeersborden
-   Te verwijderen verkeersborden
-  Bestaande wegmarkeringen
-  Ander gepland dossier
(ter uitvoering bij DWBW)
-  Bestaand paaltjes

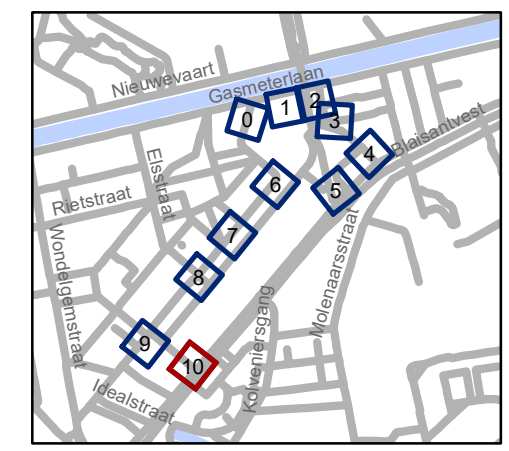

gent: Mobiliteitsbedrijf stad Gent
Verkeerstechnische taken

Rabotpark F99a/F101a + F4a/F4b

Dossiernummer P-198252

DATUM	SCHAAL	PLAN	P FORMAAT
25/05/2021	1/200	11/11	A3