


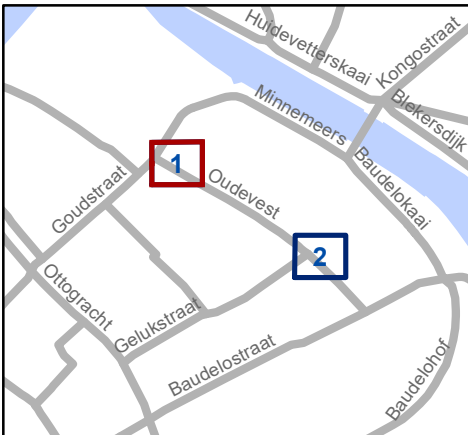


Legende

-  Bestaande wegmarkeringen
-  Bestaande verkeersborden
-  Geplande verkeersborden
-   Te verwijderen verkeersborden




gent: Mobiliteitsbedrijf stad Gent
Verkeerstechnische taken

**Oudevest
Verwijderen parkeerverbod**





Dossiernummer P-208579


DATUM	SCHAAL	PLAN	P FORMAAT
9/06/2021	1/100	1/2	A3

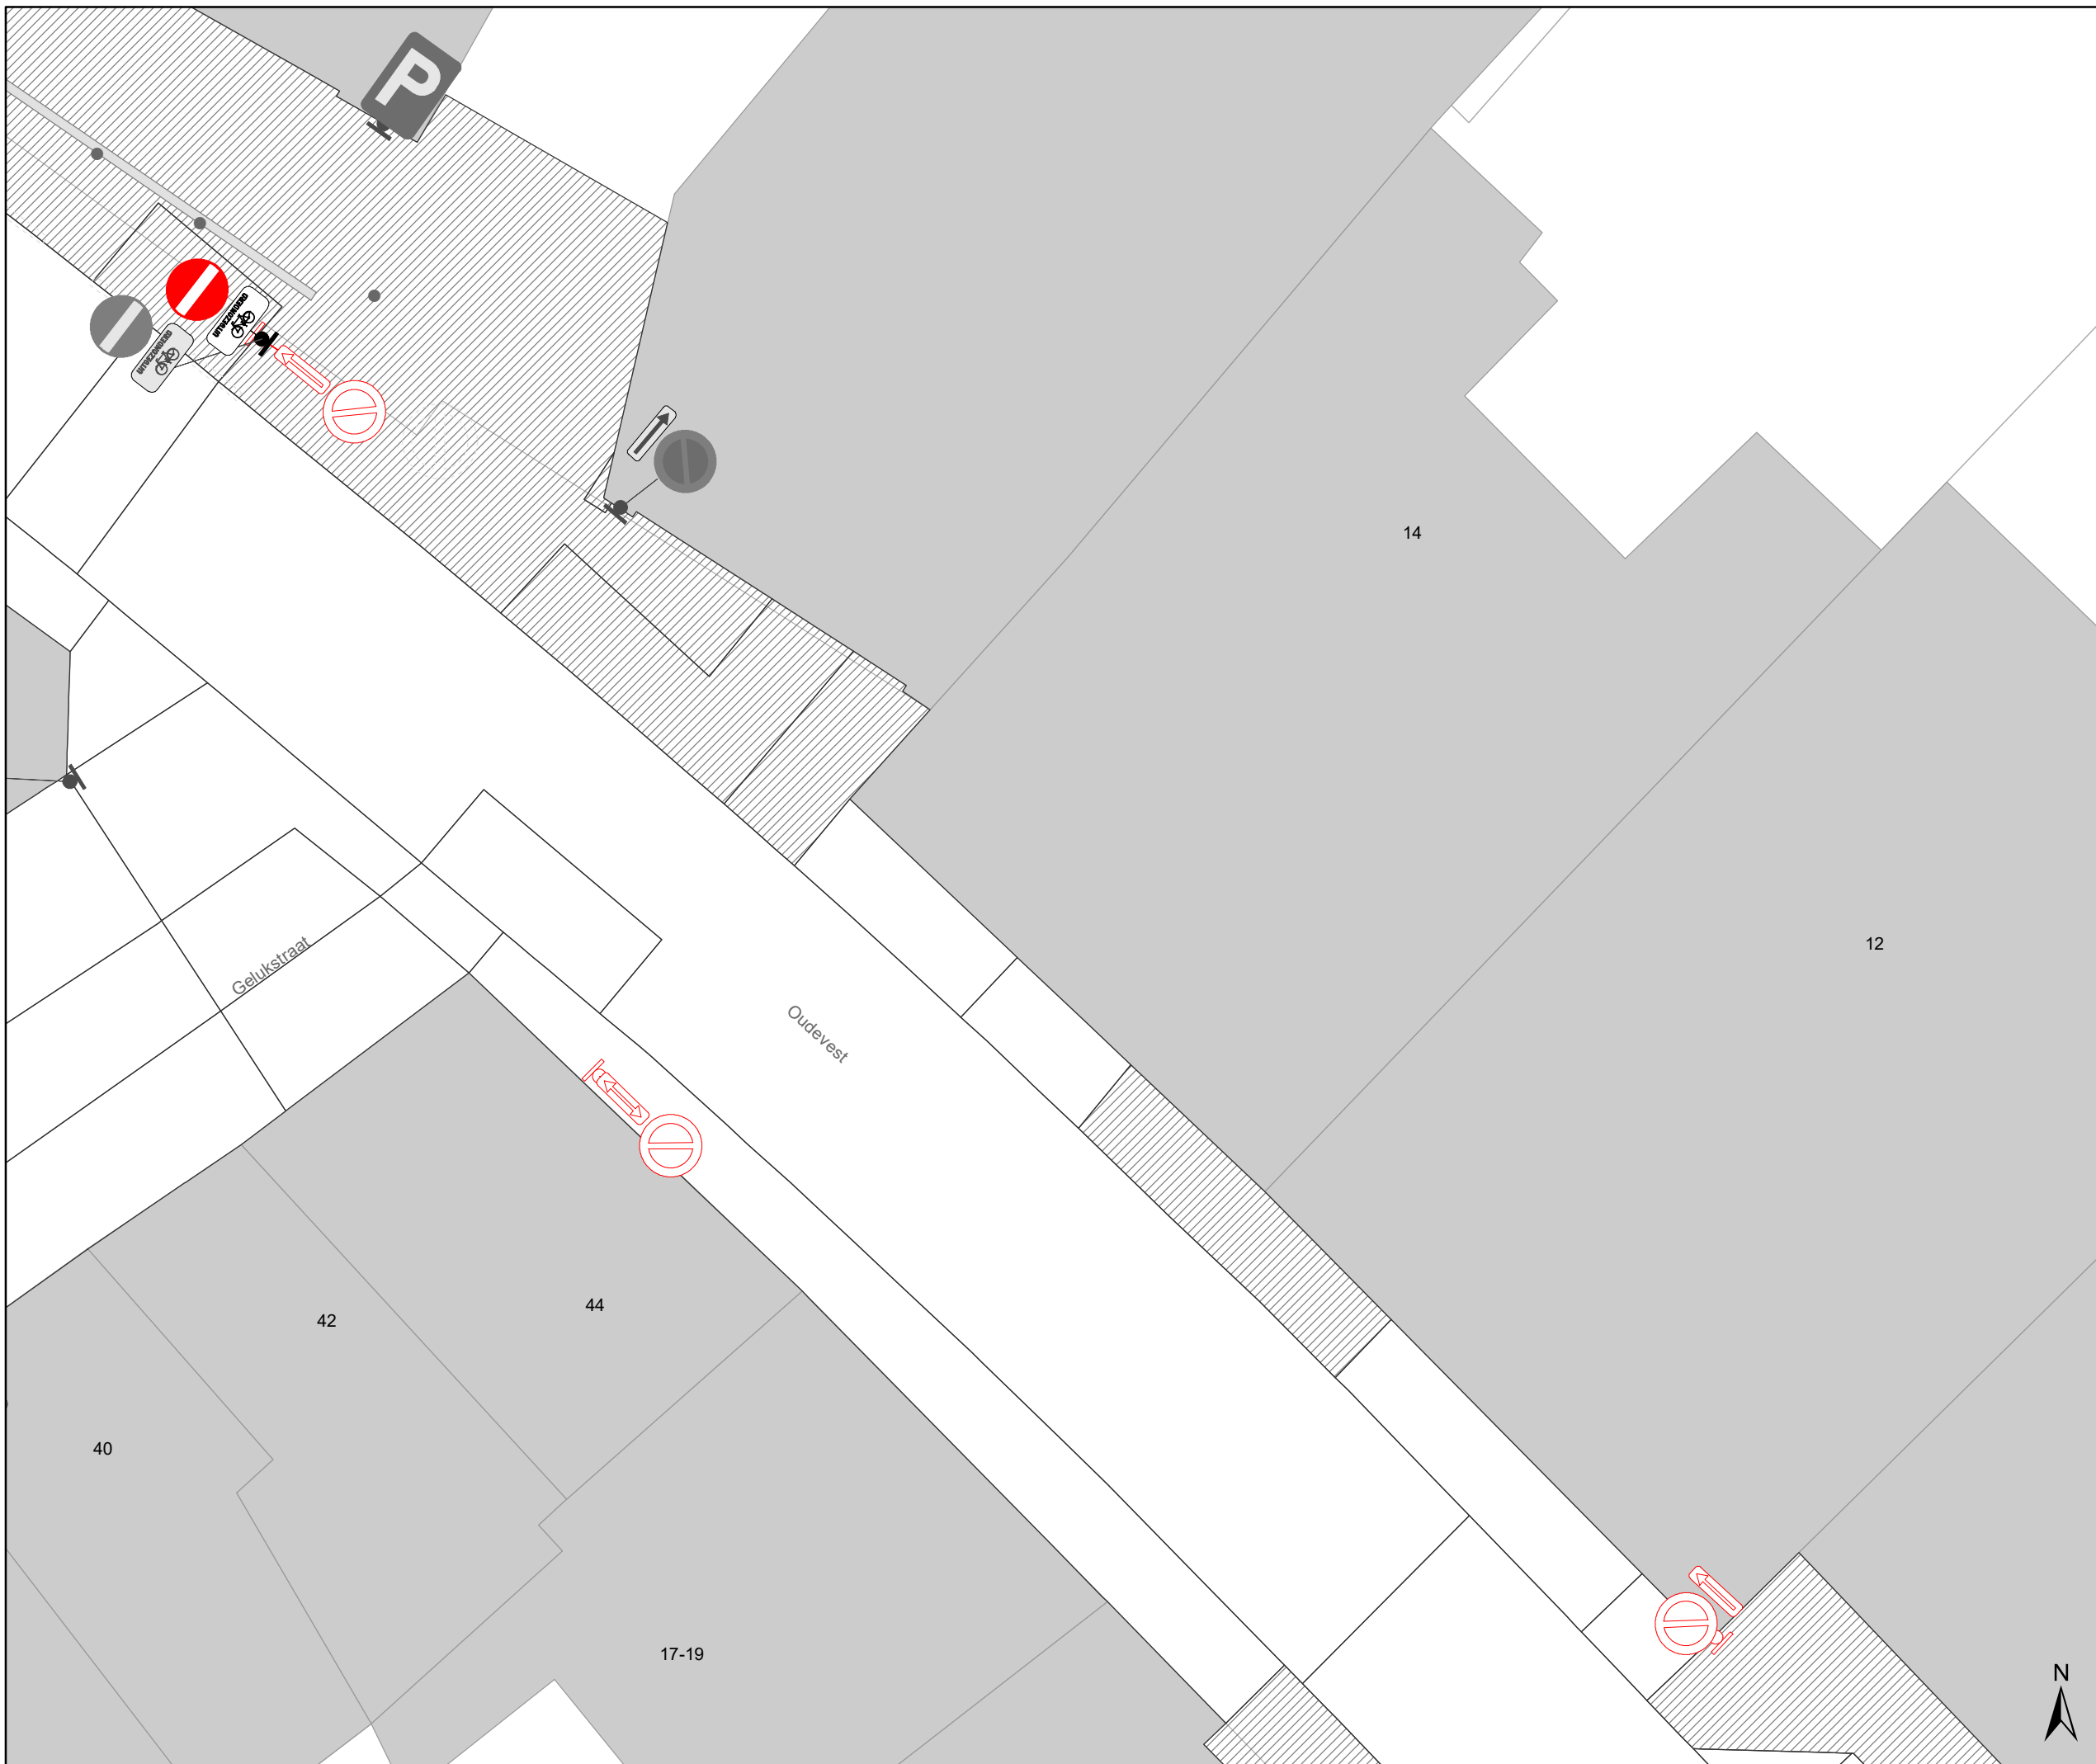

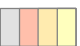

Legende

-  Bestaande wegmarkeringen
-  Bestaande verkeersborden
-  Geplande verkeersborden
-  Te verwijderen verkeersborden

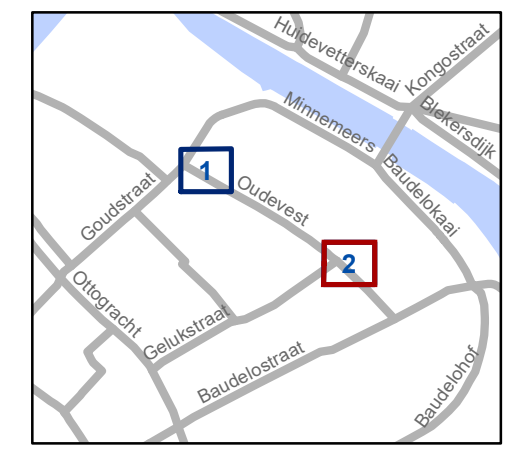

gent: Mobiliteitsbedrijf stad Gent
Verkeerstechnische taken

Oudevest Verwijderen parkeerverbod

Dossiernummer P-208579

DATUM	SCHAAL	PLAN	P FORMAAT
9/06/2021	1/100	2/2	A3