
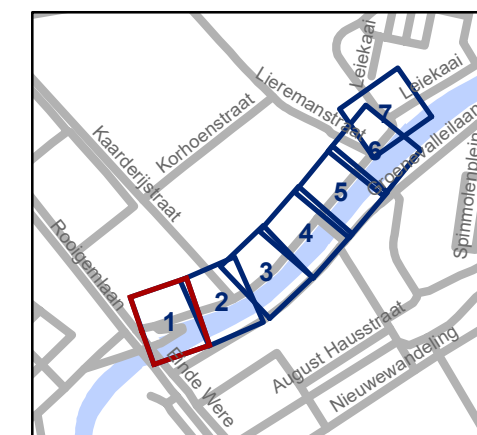


Legende

-  Bestaande verkeersborden
-  Geplande verkeersborden
-  Bestaande wegmarkeringen
-  Te verwijderen wegmarkeringen
-  Ander gepland dossier (in voorbereiding bij MOBBED)

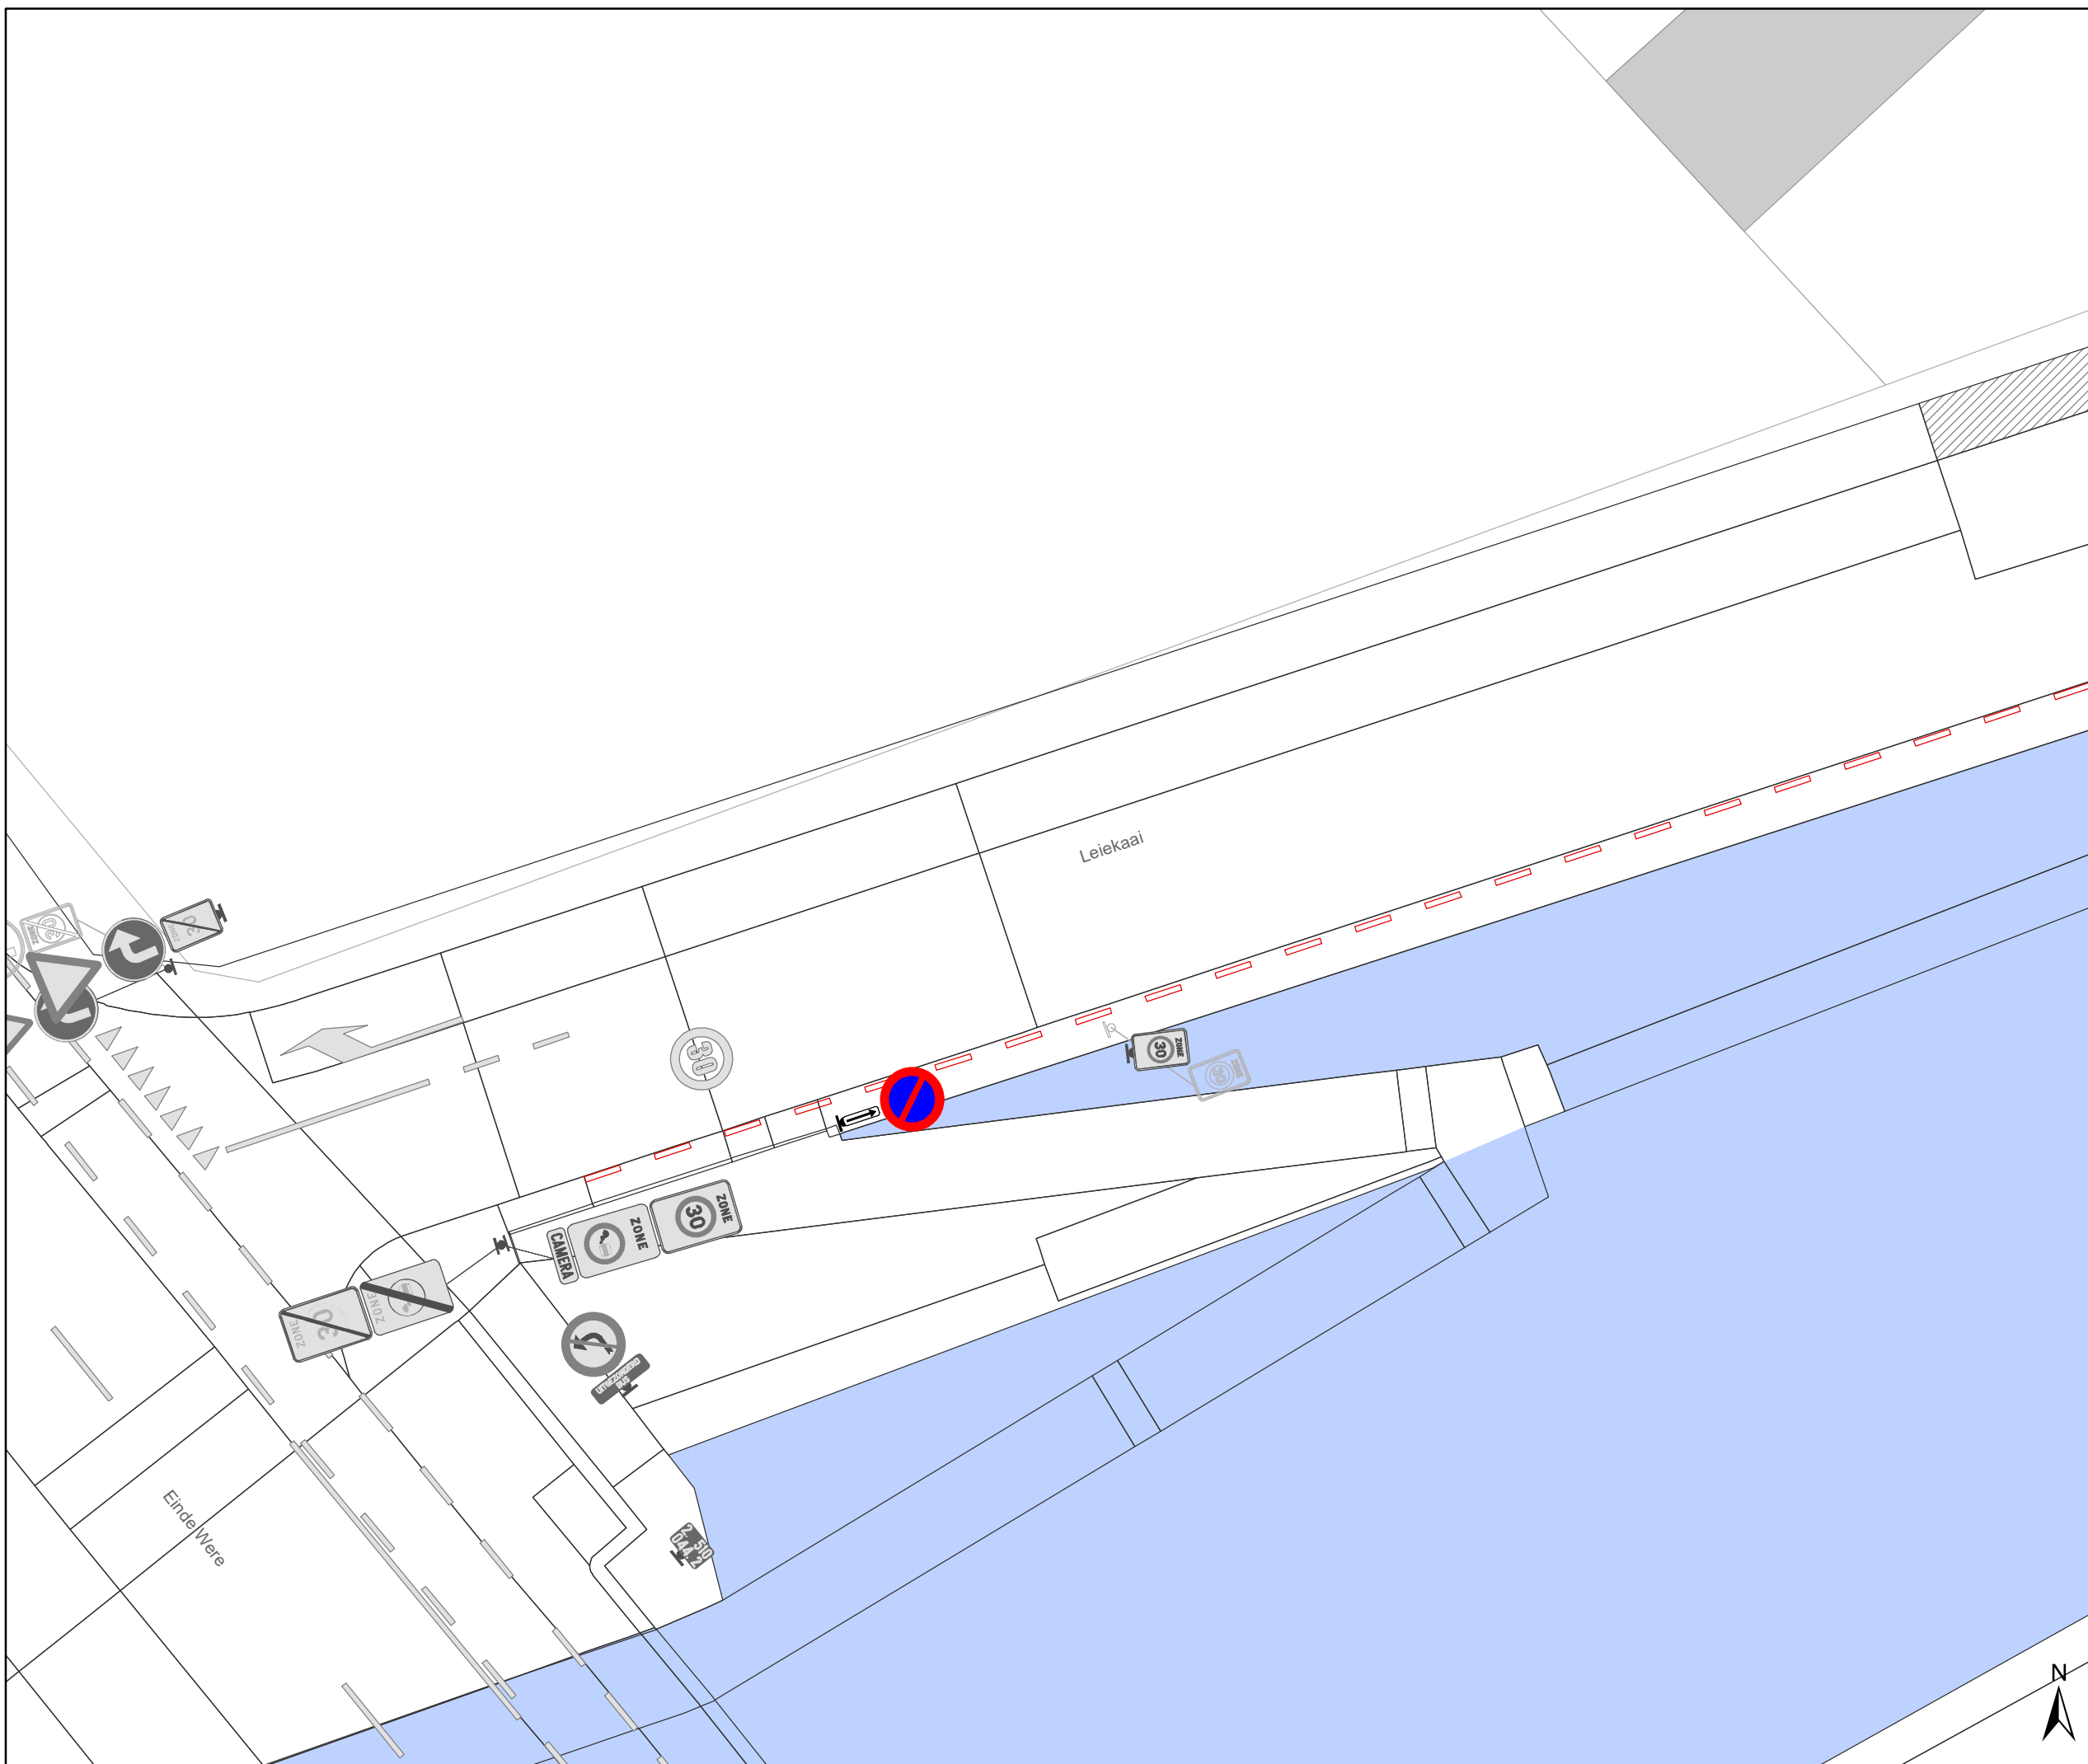


gent: Mobiliteitsbedrijf stad Gent
Verkeerstechnische taken

Leiekaai E1 ipv gele belijning

Dossinummer P-201238


DATUM	SCHAAL	PLAN	P.FORMAAT
25/03/2021	1/169	1/7	A3



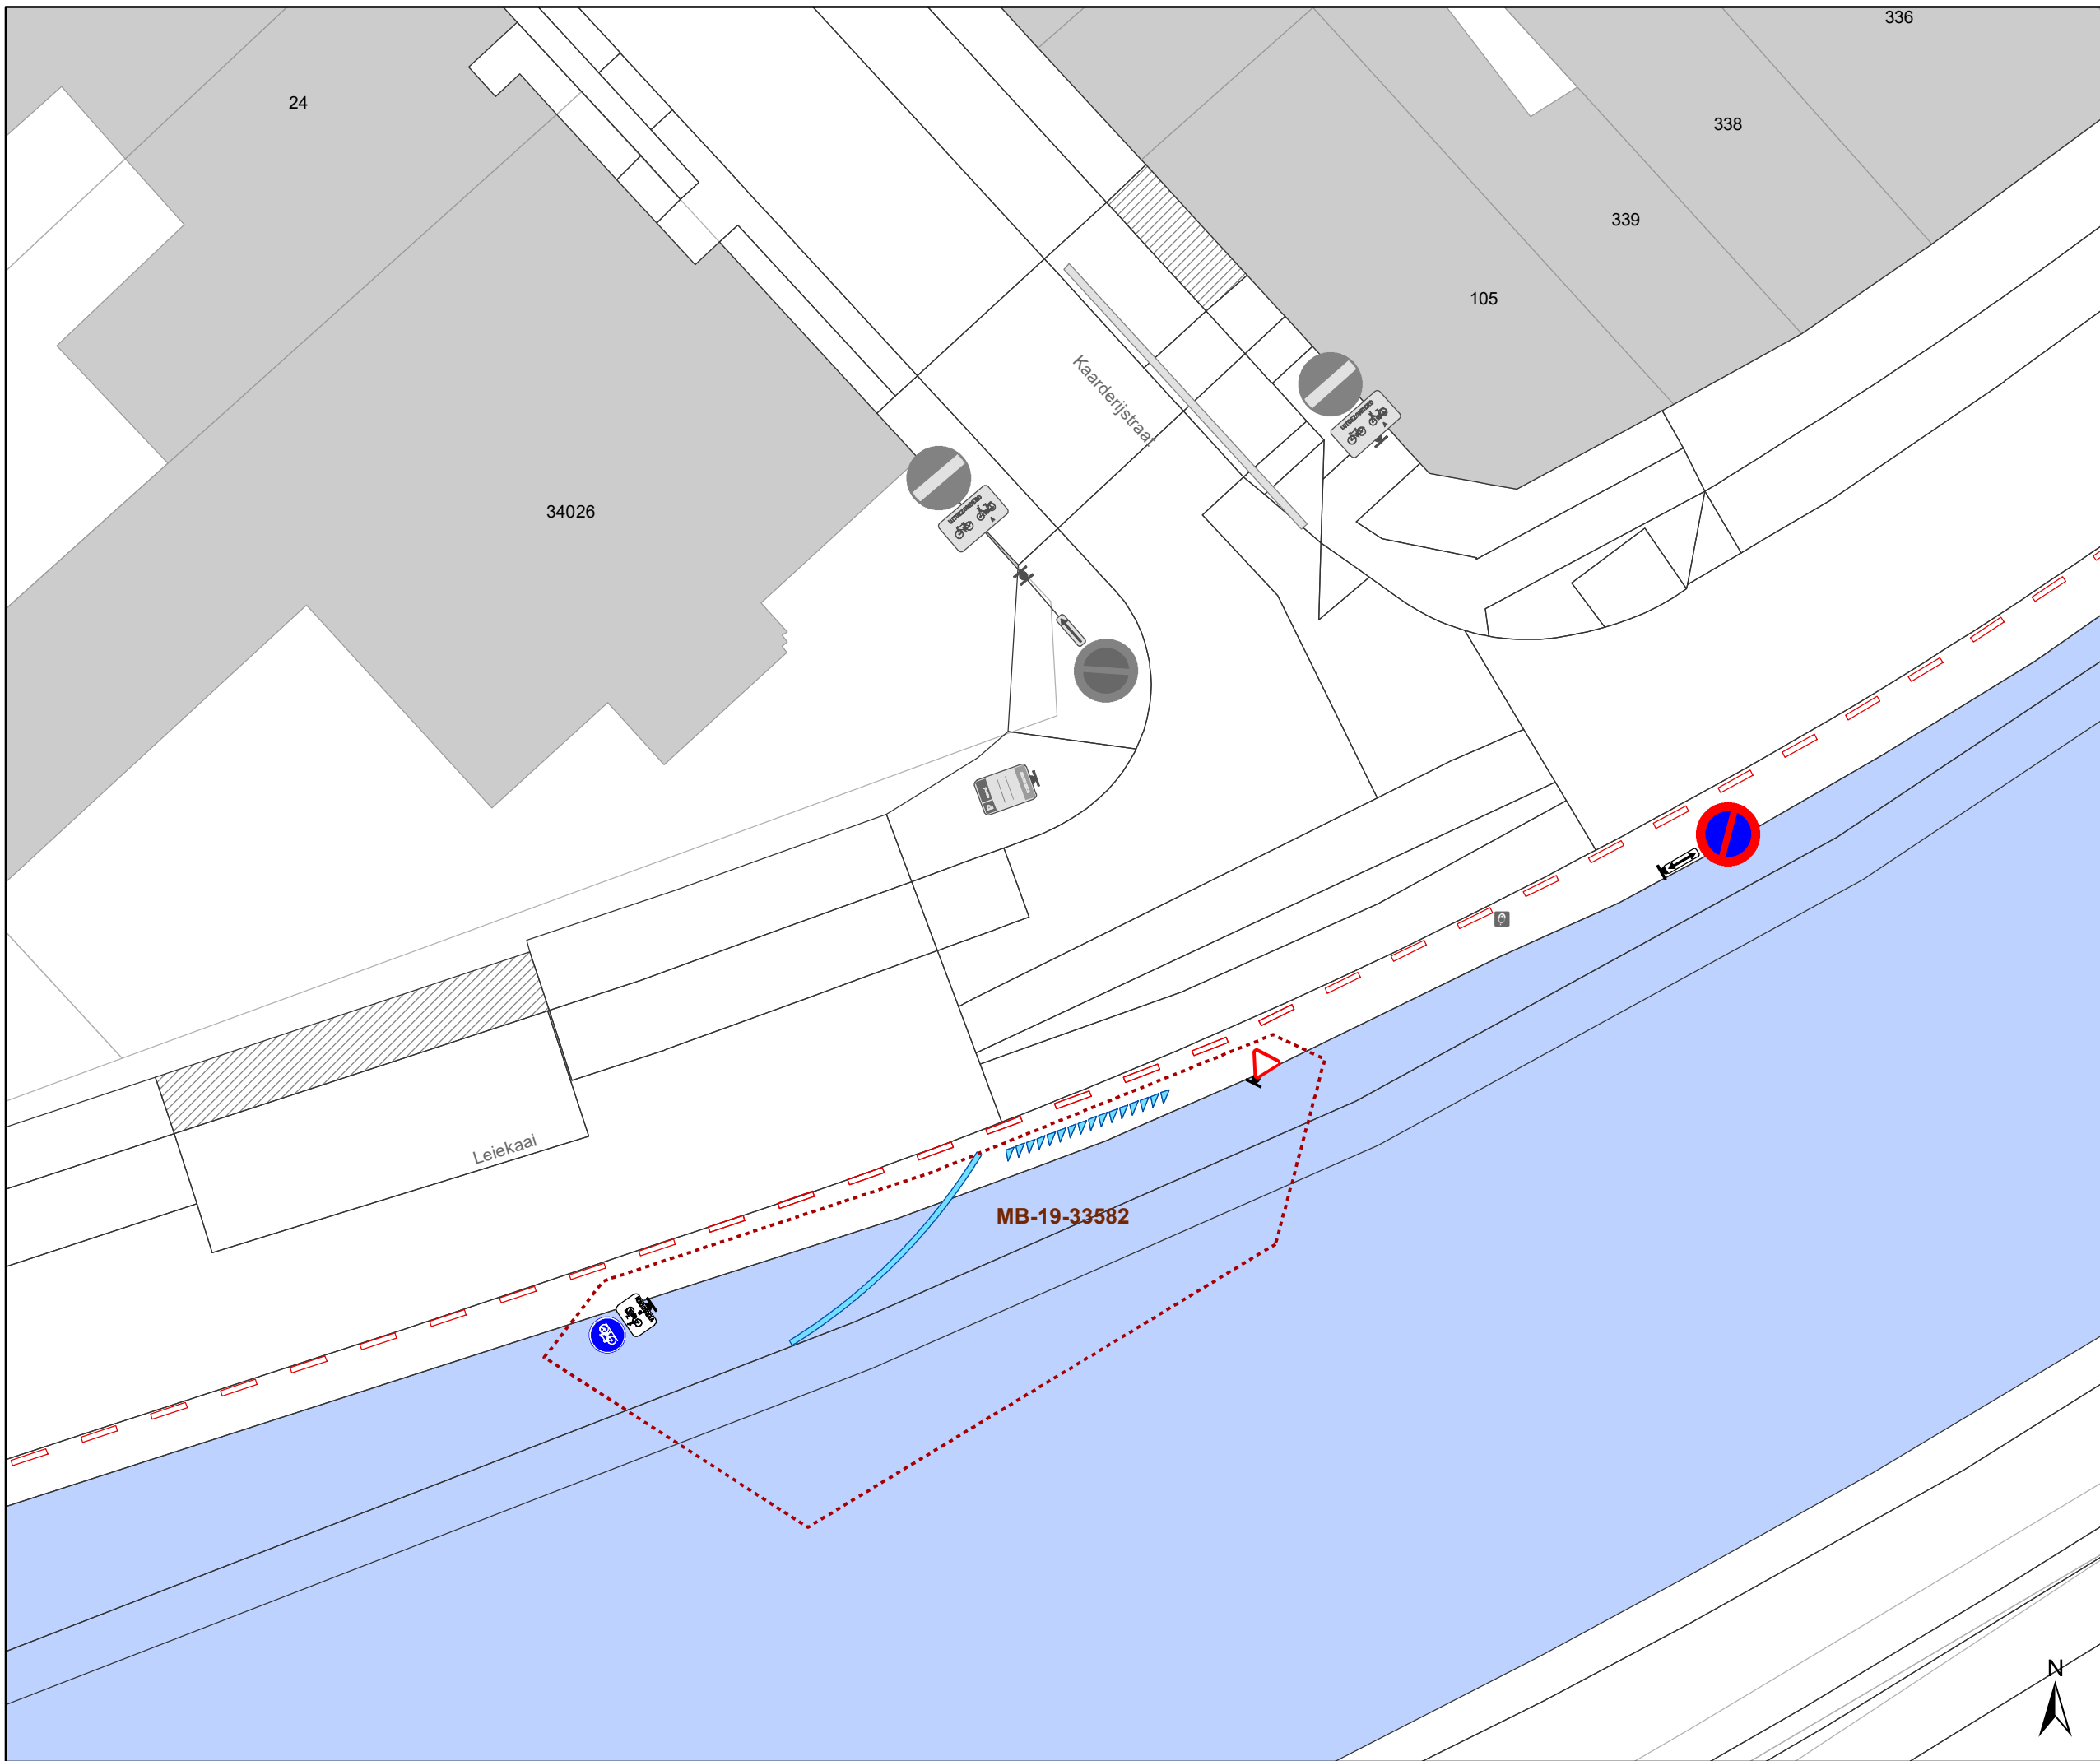

Legende

-  Bestaande verkeersborden
-  Geplande verkeersborden
-  Bestaande wegmarkeringen
-  Te verwijderen wegmarkeringen
-  Ander gepland dossier (in voorbereiding bij MOBBED)

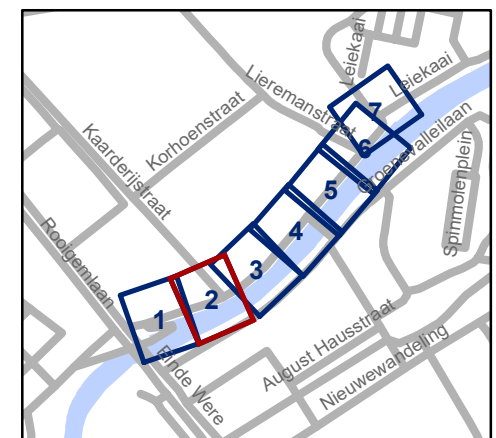

gent: Mobiliteitsbedrijf stad Gent
Verkeerstechnische taken

Lelekaai E1 ipv gele belijning

Dossinummer P-201238


DATUM	SCHAAL	PLAN	P.FORMAAT
25/03/2021	1/169	2/7	A3





Legende

-  Bestaande verkeersborden
-  Geplande verkeersborden
-  Bestaande wegmarkeringen
-  Te verwijderen wegmarkeringen
-  Ander gepland dossier (in voorbereiding bij MOBBED)

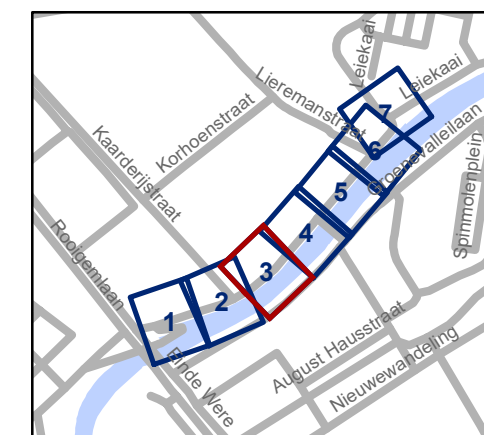


gent: Mobiliteitsbedrijf stad Gent
Verkeerstechnische taken

Leiekaai E1 ipv gele belijning


Dossinummer P-201238

DATUM	SCHAAL	PLAN	P.FORMAAT
25/03/2021	1/169	3/7	A3

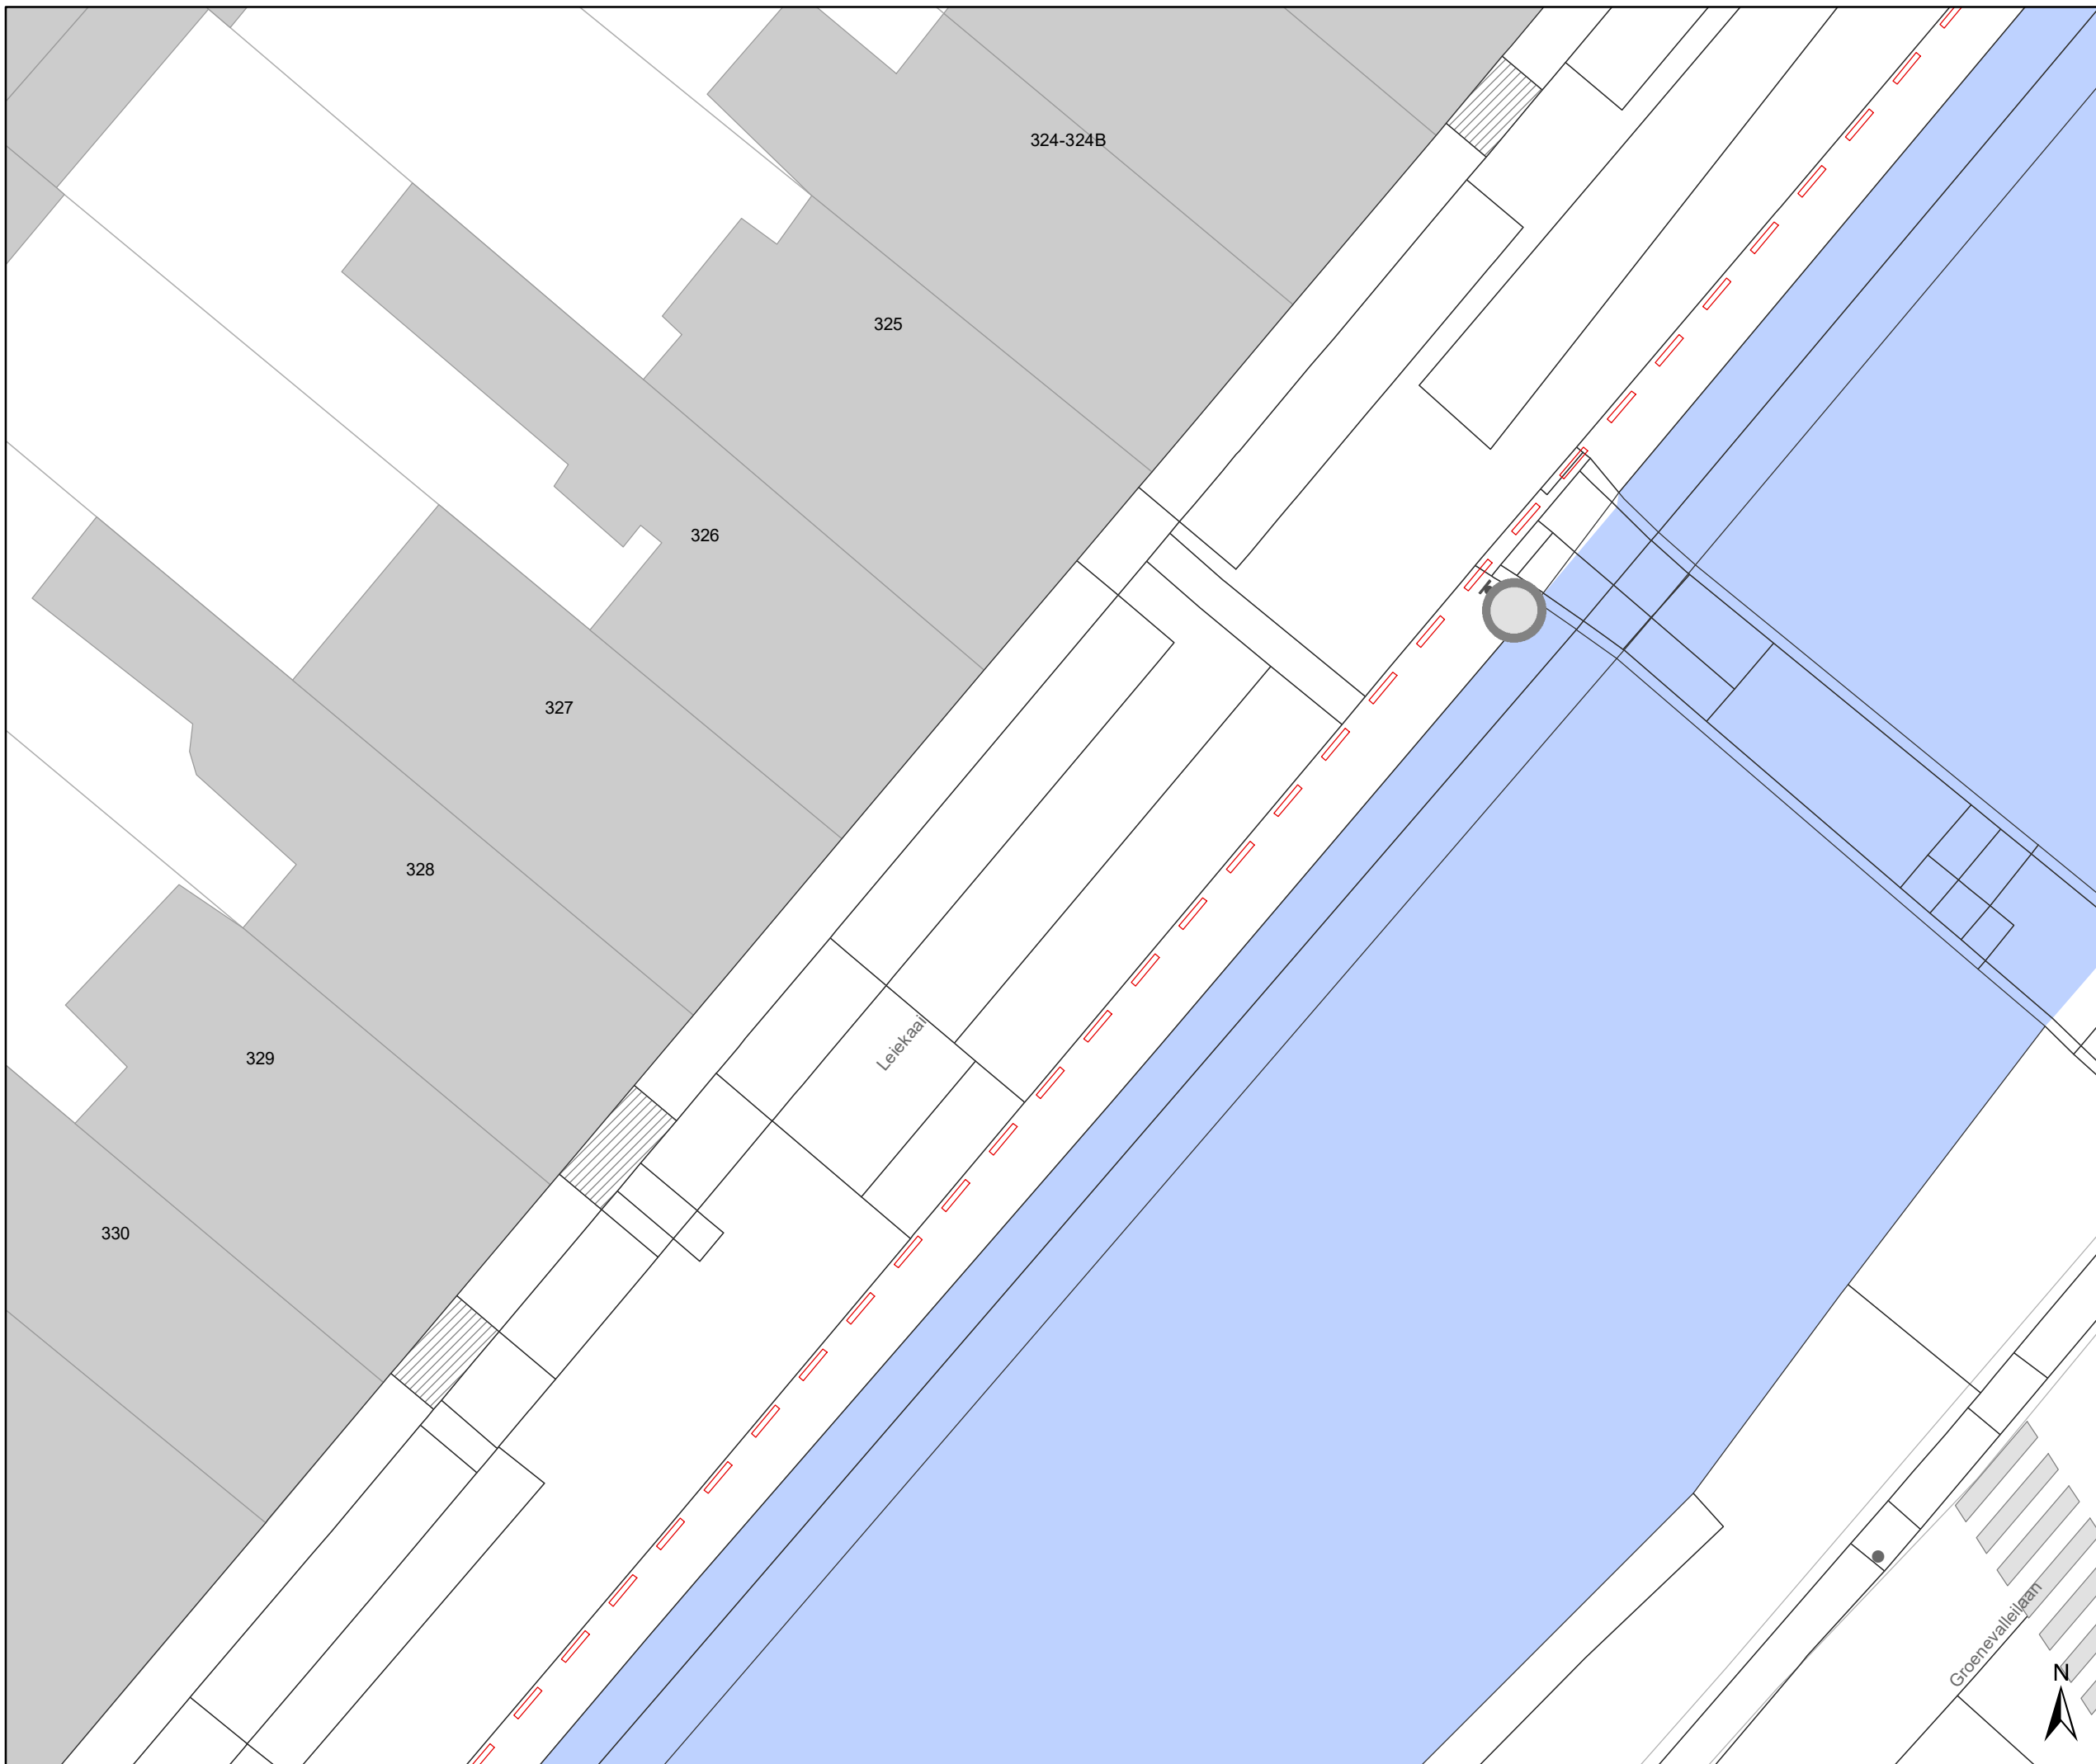

Legende

-  Bestaande verkeersborden
-  Geplande verkeersborden
-  Bestaande wegmarkeringen
-  Te verwijderen wegmarkeringen
-  Ander gepland dossier (in voorbereiding bij MOBBED)

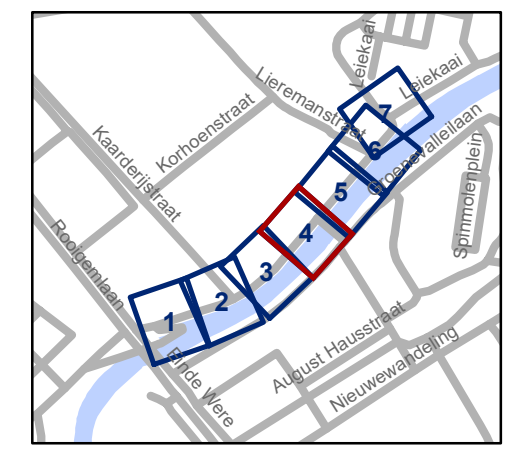



gent: Mobiliteitsbedrijf stad Gent
Verkeerstechnische taken

Leiekaai E1 ipv gele belijning

Dossienummer P-201238


DATUM	SCHAAL	PLAN	P.FORMAAT
25/03/2021	1/169	4/7	A3

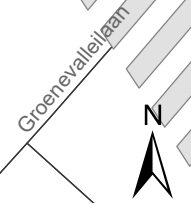

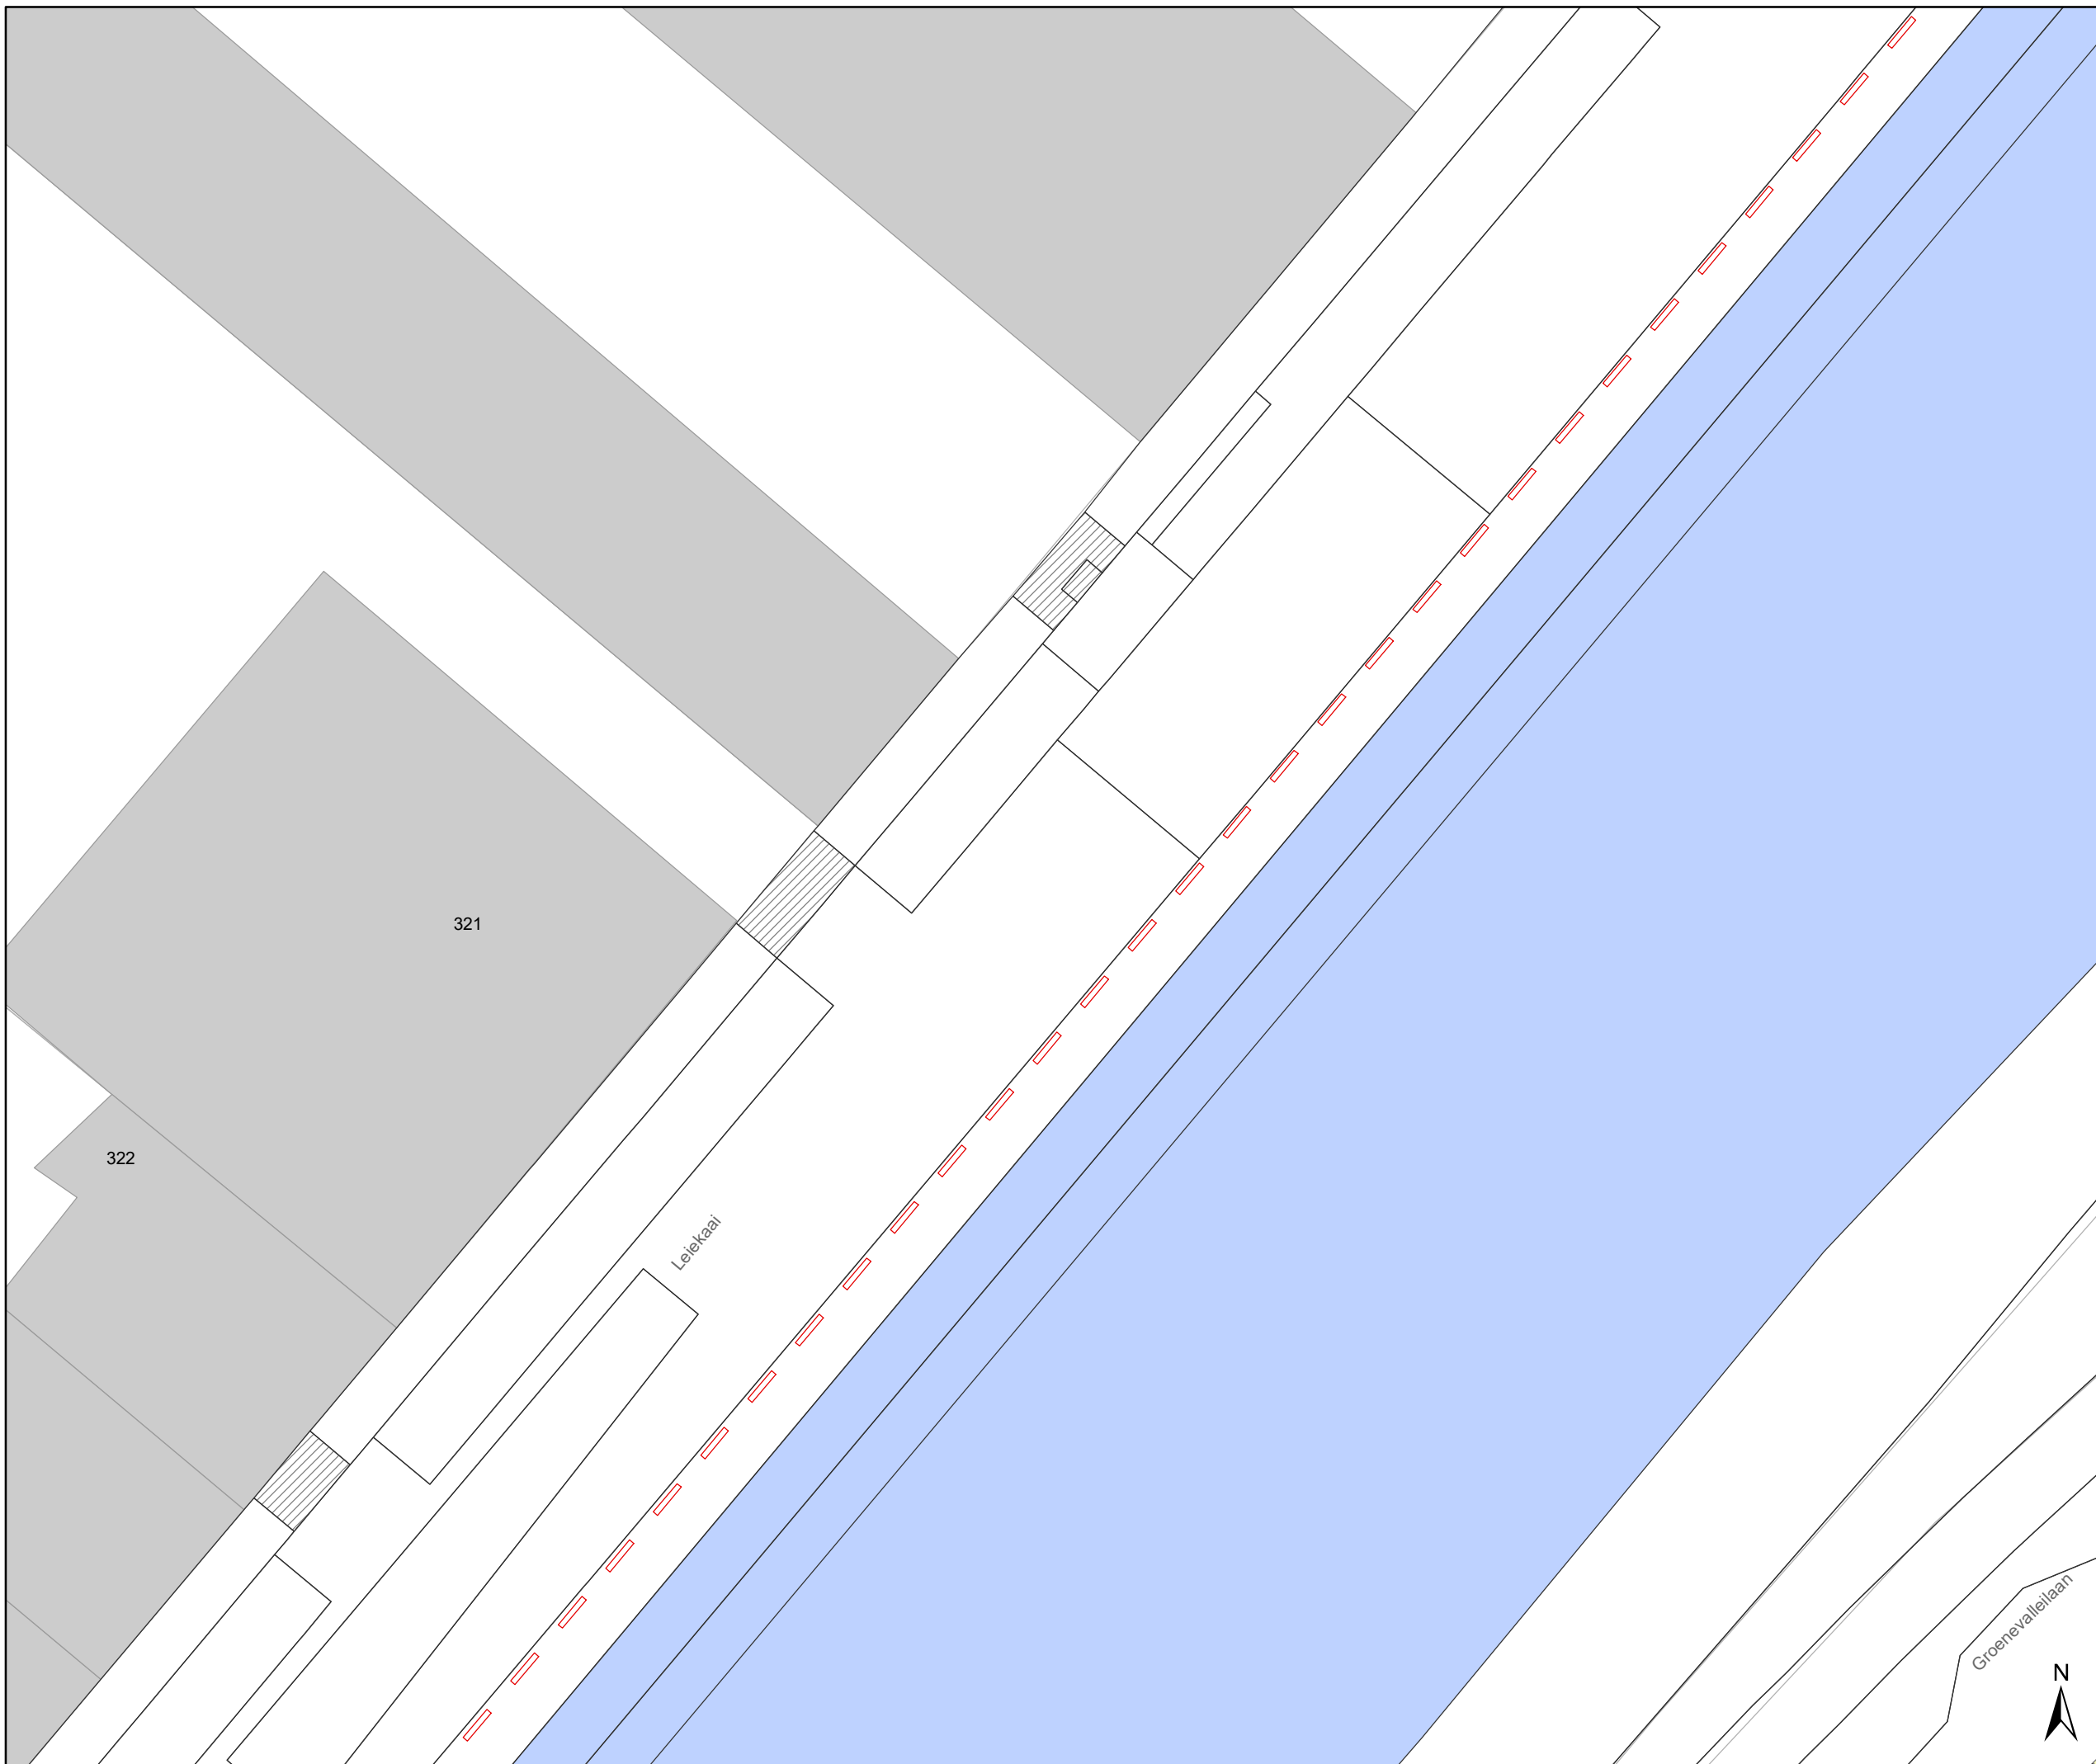

Legende

-  Bestaande verkeersborden
-  Geplande verkeersborden
-  Bestaande wegmarkeringen
-  Te verwijderen wegmarkeringen
-  Ander gepland dossier (in voorbereiding bij MOBBED)

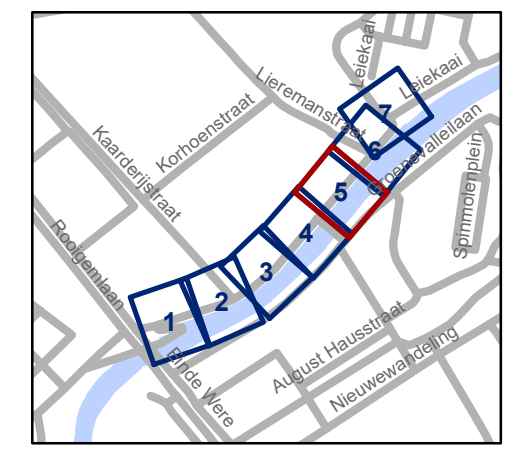



gent: Mobiliteitsbedrijf stad Gent
Verkeerstechnische taken

Leiekaai E1 ipv gele belijning


Dossienummer P-201238

DATUM	SCHAAL	PLAN	P.FORMAAT
25/03/2021	1/169	5/7	A3

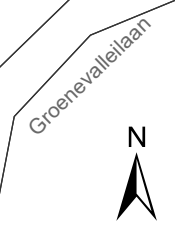

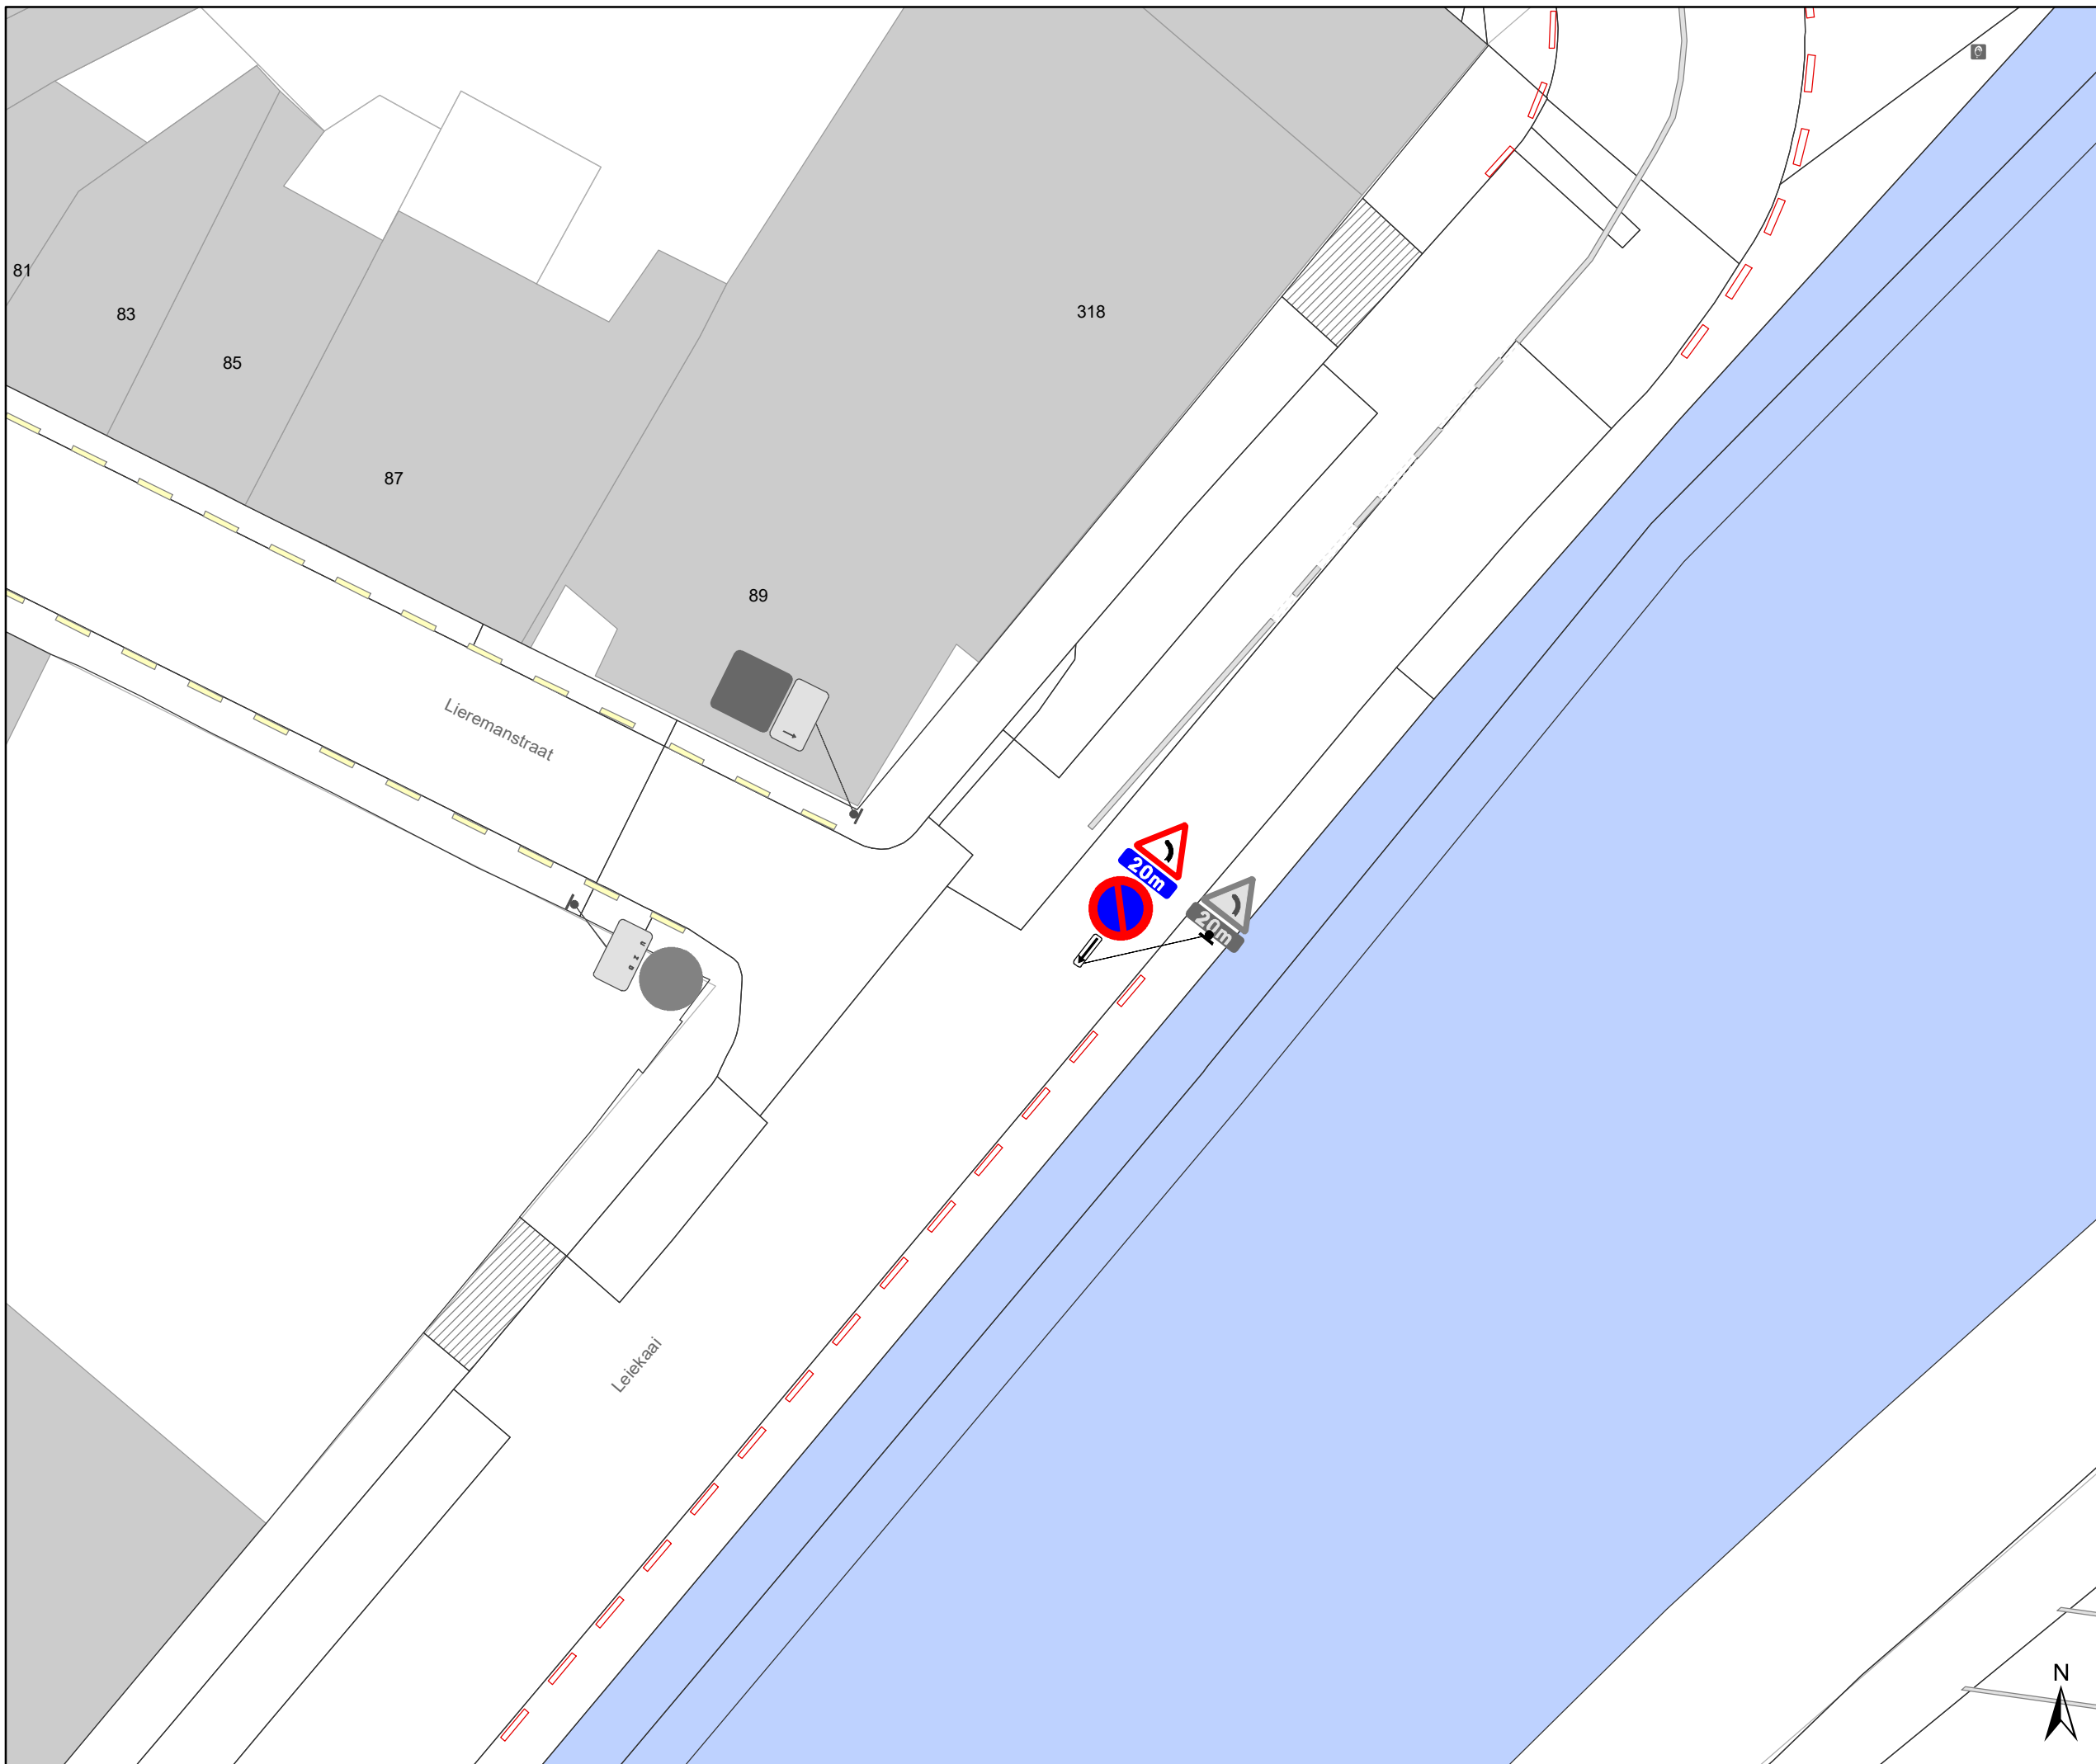

- ### Legende
-  Bestaande verkeersborden
 -  Geplande verkeersborden
 -  Bestaande wegmarkeringen
 -  Te verwijderen wegmarkeringen
 -  Ander gepland dossier (in voorbereiding bij MOBBED)

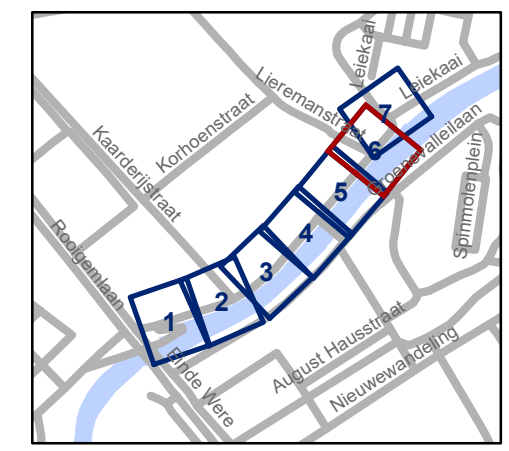


gent: Mobiliteitsbedrijf stad Gent
Verkeerstechnische taken

Leiekaai
E1 ipv gele belijning

Dossinummer P-201238


DATUM	SCHAAL	PLAN	P FORMAAT
25/03/2021	1/169	6/7	A3



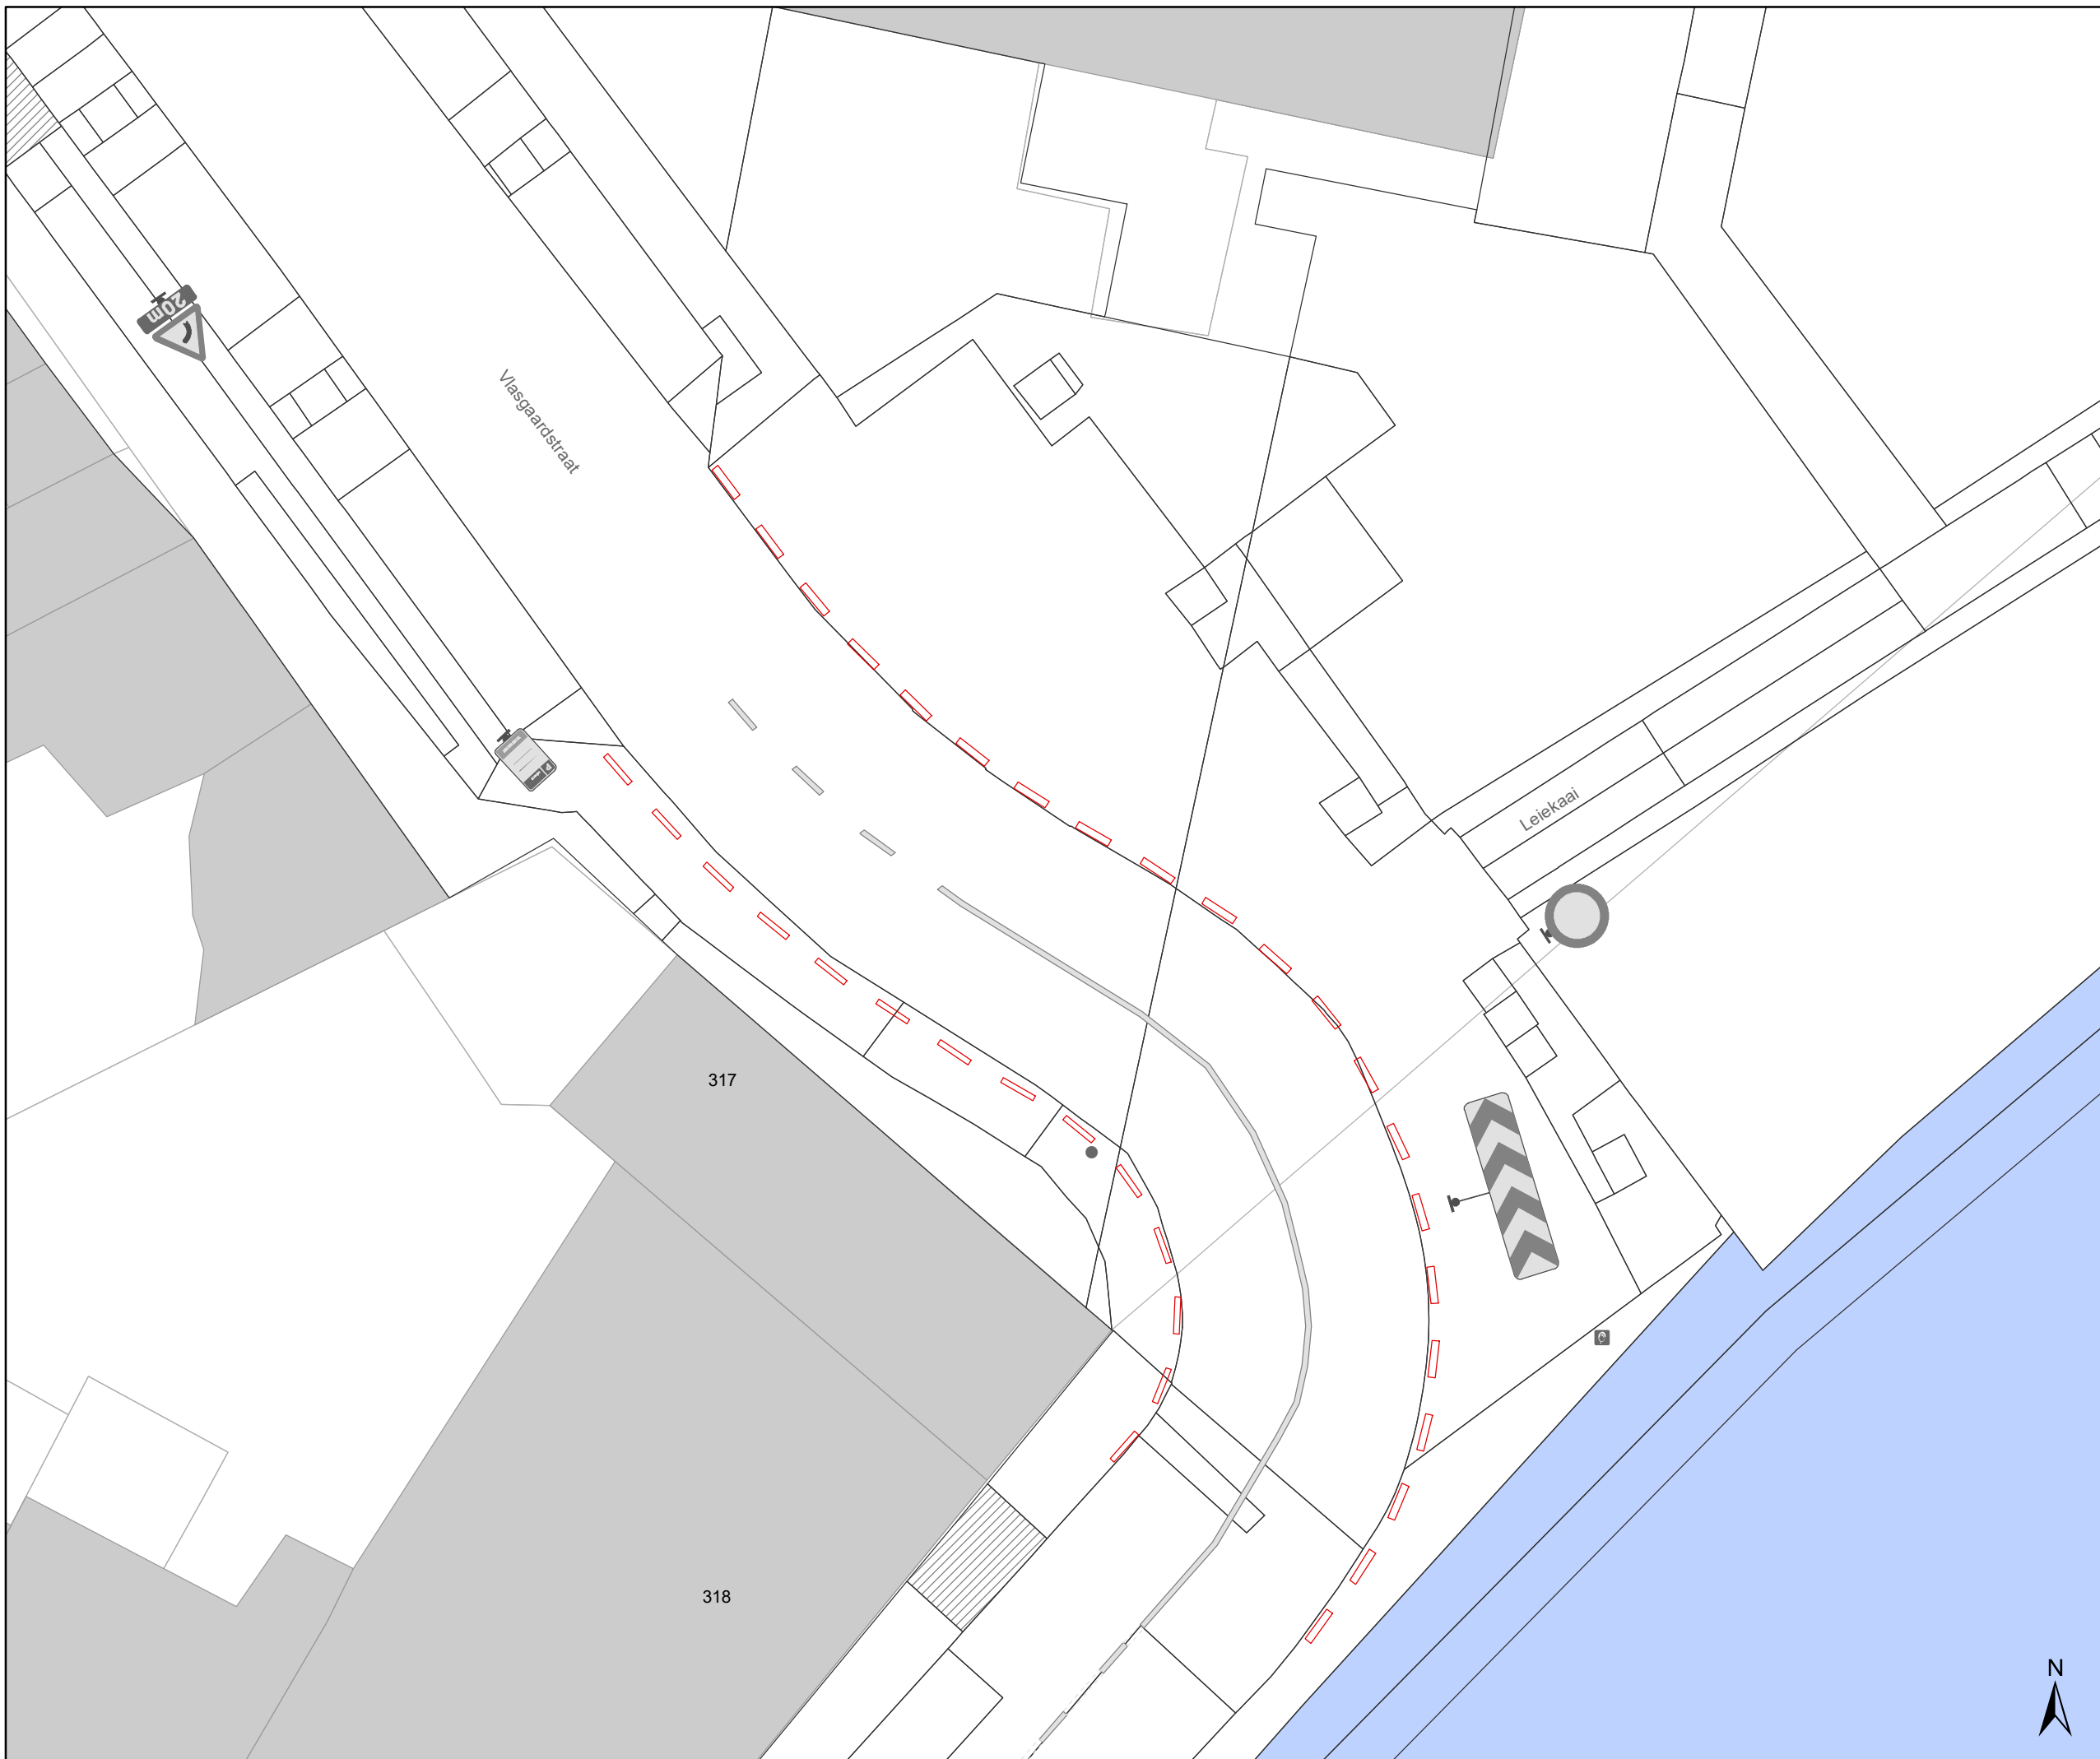

Legende

-  Bestaande verkeersborden
-  Geplande verkeersborden
-  Bestaande wegmarkeringen
-  Te verwijderen wegmarkeringen
-  Ander gepland dossier (in voorbereiding bij MOBBED)

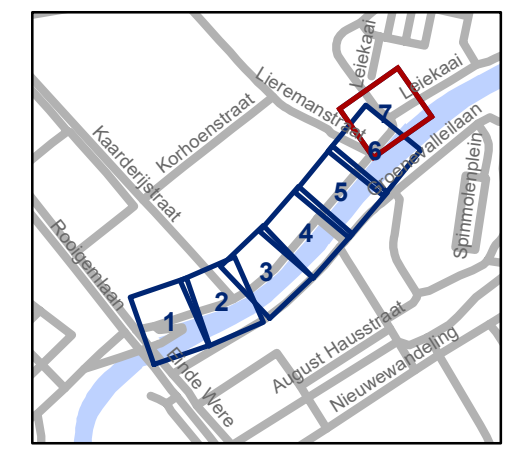

gent: Mobiliteitsbedrijf stad Gent
Verkeerstechnische taken

Leiekaai E1 ipv gele belijning

Dossienummer P-201238

DATUM	SCHAAL	PLAN	P FORMAAT
25/03/2021	1/169	7/7	A3

