







### Legende


-  Bestaande verkeersborden
-  Geplande verkeersborden
-  Te verwijderen verkeersborden
-  Bestaande wegmarkeringen
-  Geplande wegmarkeringen
-  Te verwijderen wegmarkeringen

### Straatmeubilair

-  Gepland paaltje

### Overige

-  Ander gepland dossier (in voorbereiding bij MOBBED)
-  Ander gepland dossier (ter uitvoering bij DWBW)
-  Ontwerp heraanleg
-  Geplande fietsenstalling
-  Te plaatsen laadpaal

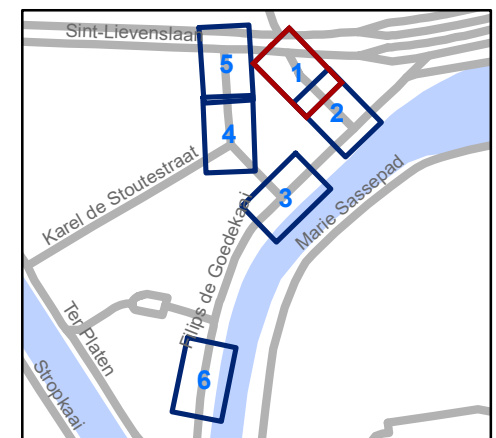


**gent:** Mobiliteitsbedrijf stad Gent  
Verkeerstechnische taken


## Kruitmagazijnstraat Heraanleg

Dossienummer P-219785

DATUM	SCHAAL	PLAN	P.FORMAAT
16/06/2021	1/200	1/6	A3

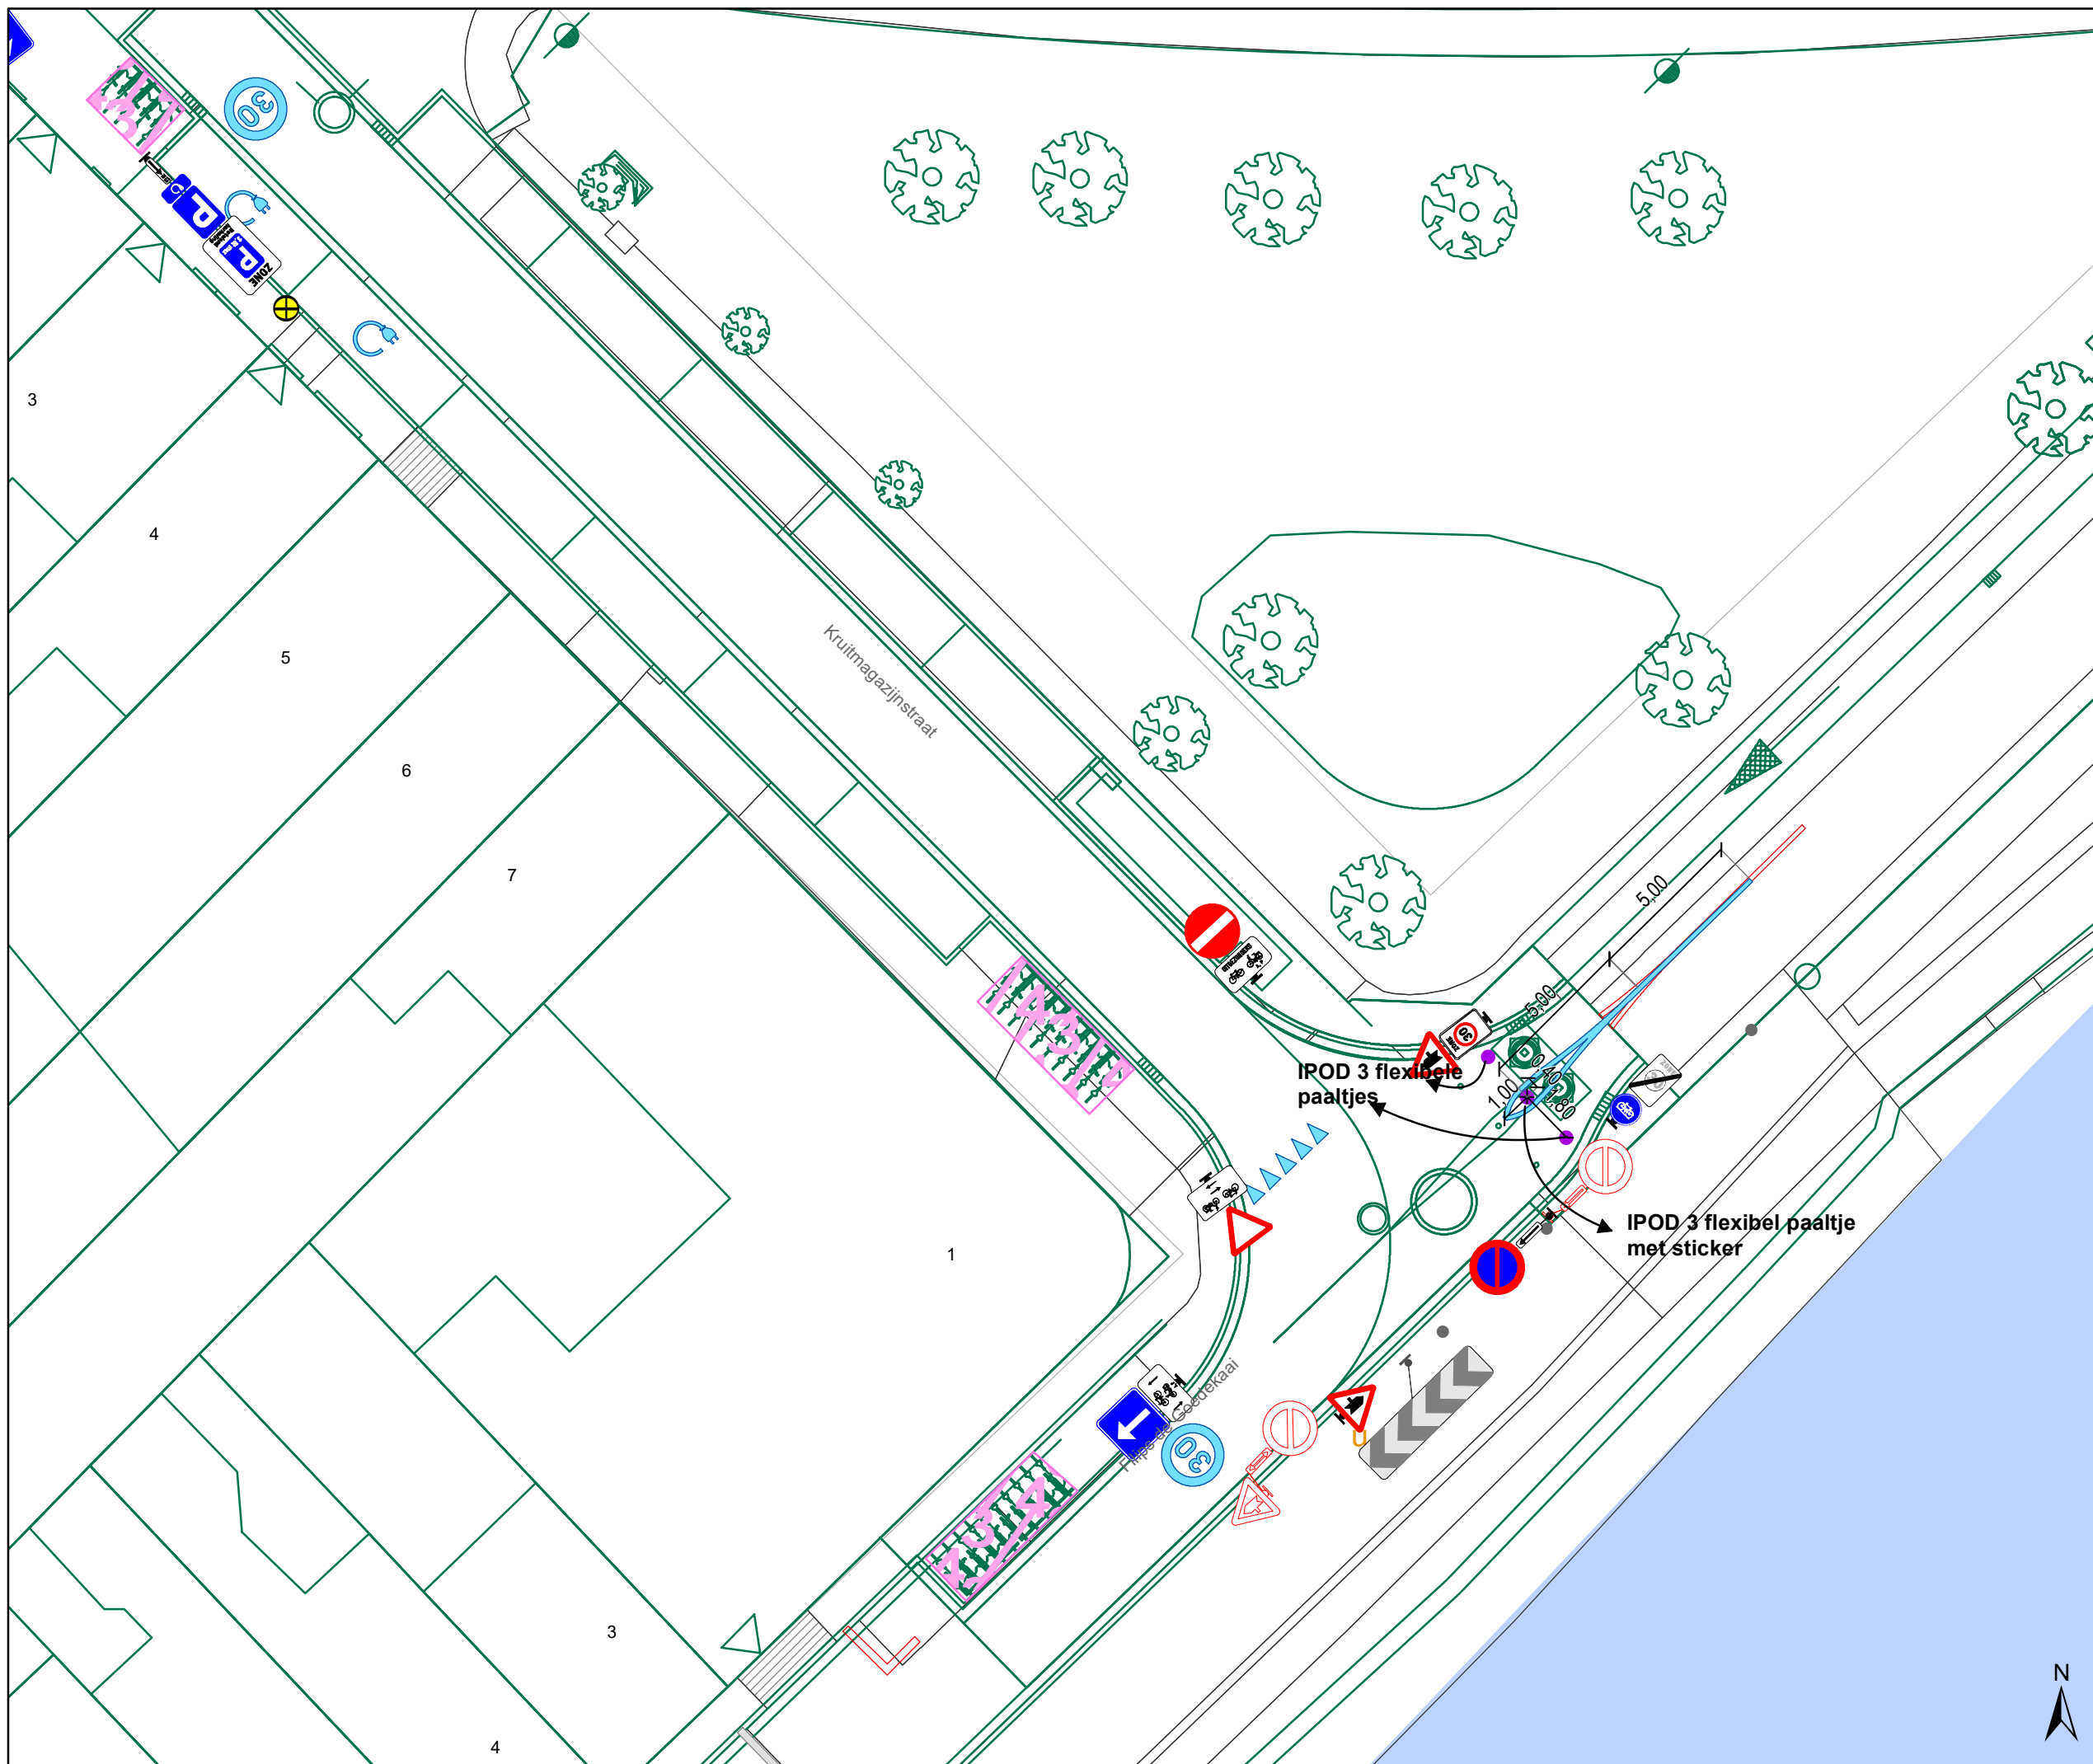

- ### Legende
- Bestaande verkeersborden
  - Geplande verkeersborden
  - Te verwijderen verkeersborden
  - Bestaande wegmarkeringen
  - Geplande wegmarkeringen
  - Te verwijderen wegmarkeringen
- ### Straatmeubilair
- Gepland paaltje
- ### Overige
- Ander gepland dossier (in voorbereiding bij MOBBED)
  - Ander gepland dossier (ter uitvoering bij DWBW)
  - Ontwerp heraanleg
  - Geplande fietsenstalling
  - Te plaatsen laadpaal

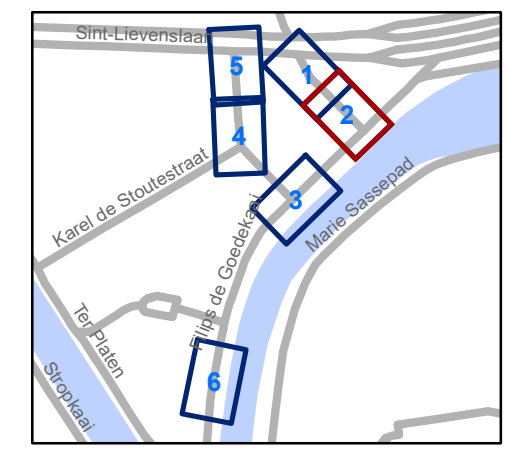


**gent:** Mobiliteitsbedrijf stad Gent  
Verkeerstechnische taken




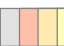


## Kruitmagazijnstraat Heraanleg

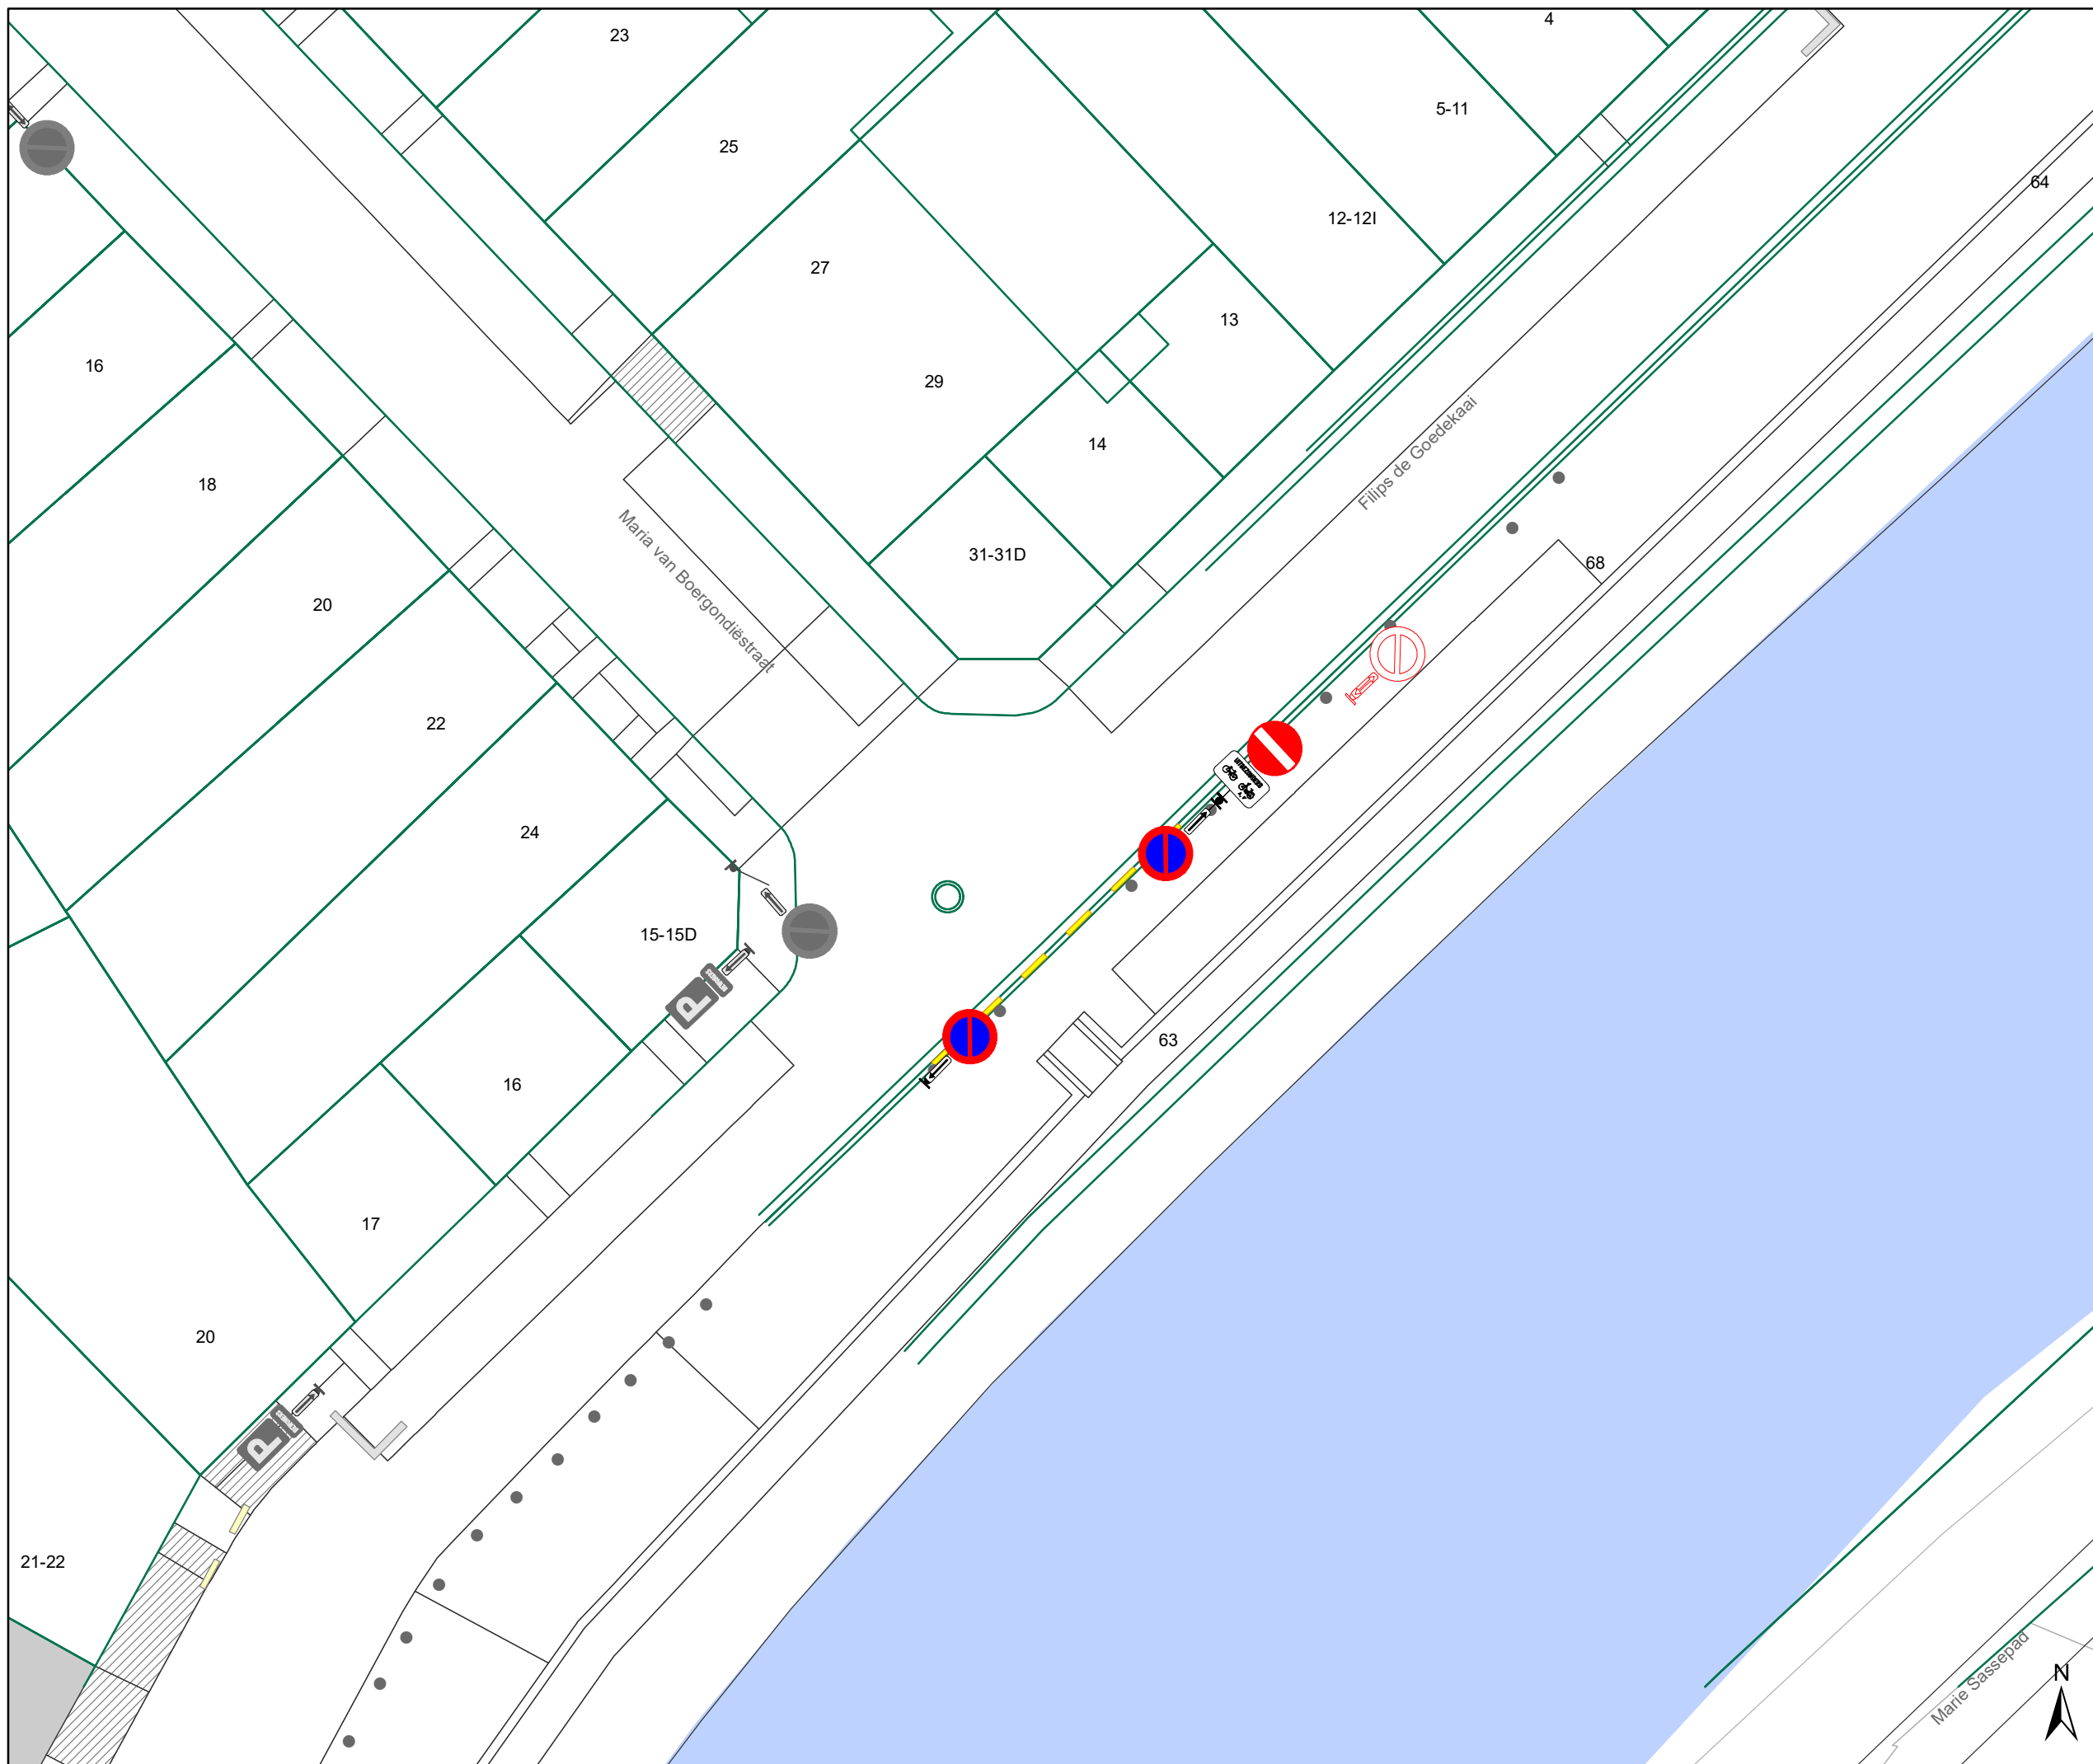Dossienummer P-219785


DATUM	SCHAAL	PLAN	P.FORMAAT
16/06/2021	1/200	2/6	A3








# Legende


-  Bestaande verkeersborden
-  Geplande verkeersborden
-  Te verwijderen verkeersborden
-  Bestaande wegmarkeringen
-  Geplande wegmarkeringen
-  Te verwijderen wegmarkeringen

## Straatmeubilair

-  Gepland paaltje

## Overige

-  Ander gepland dossier (in voorbereiding bij MOBBED)
-  Ander gepland dossier (ter uitvoering bij DWBW)
-  Ontwerp heraanleg
-  Geplande fietsenstalling
-  Te plaatsen laadpaal

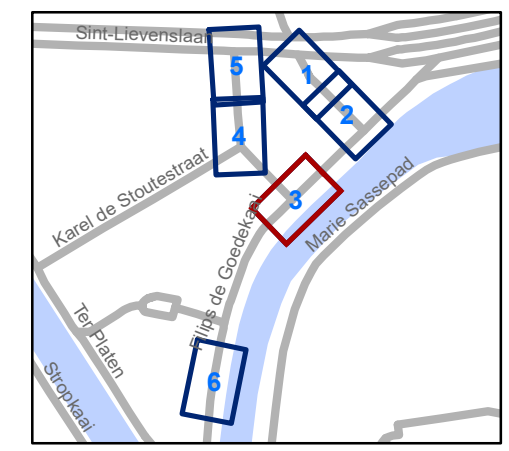


**gent:** Mobiliteitsbedrijf stad Gent  
Verkeerstechnische taken


### Kruitmagazijnstraat Heraanleg

Dossienummer P-219785

DATUM	SCHAAL	PLAN	P.FORMAAT
16/06/2021	1/200	3/6	A3

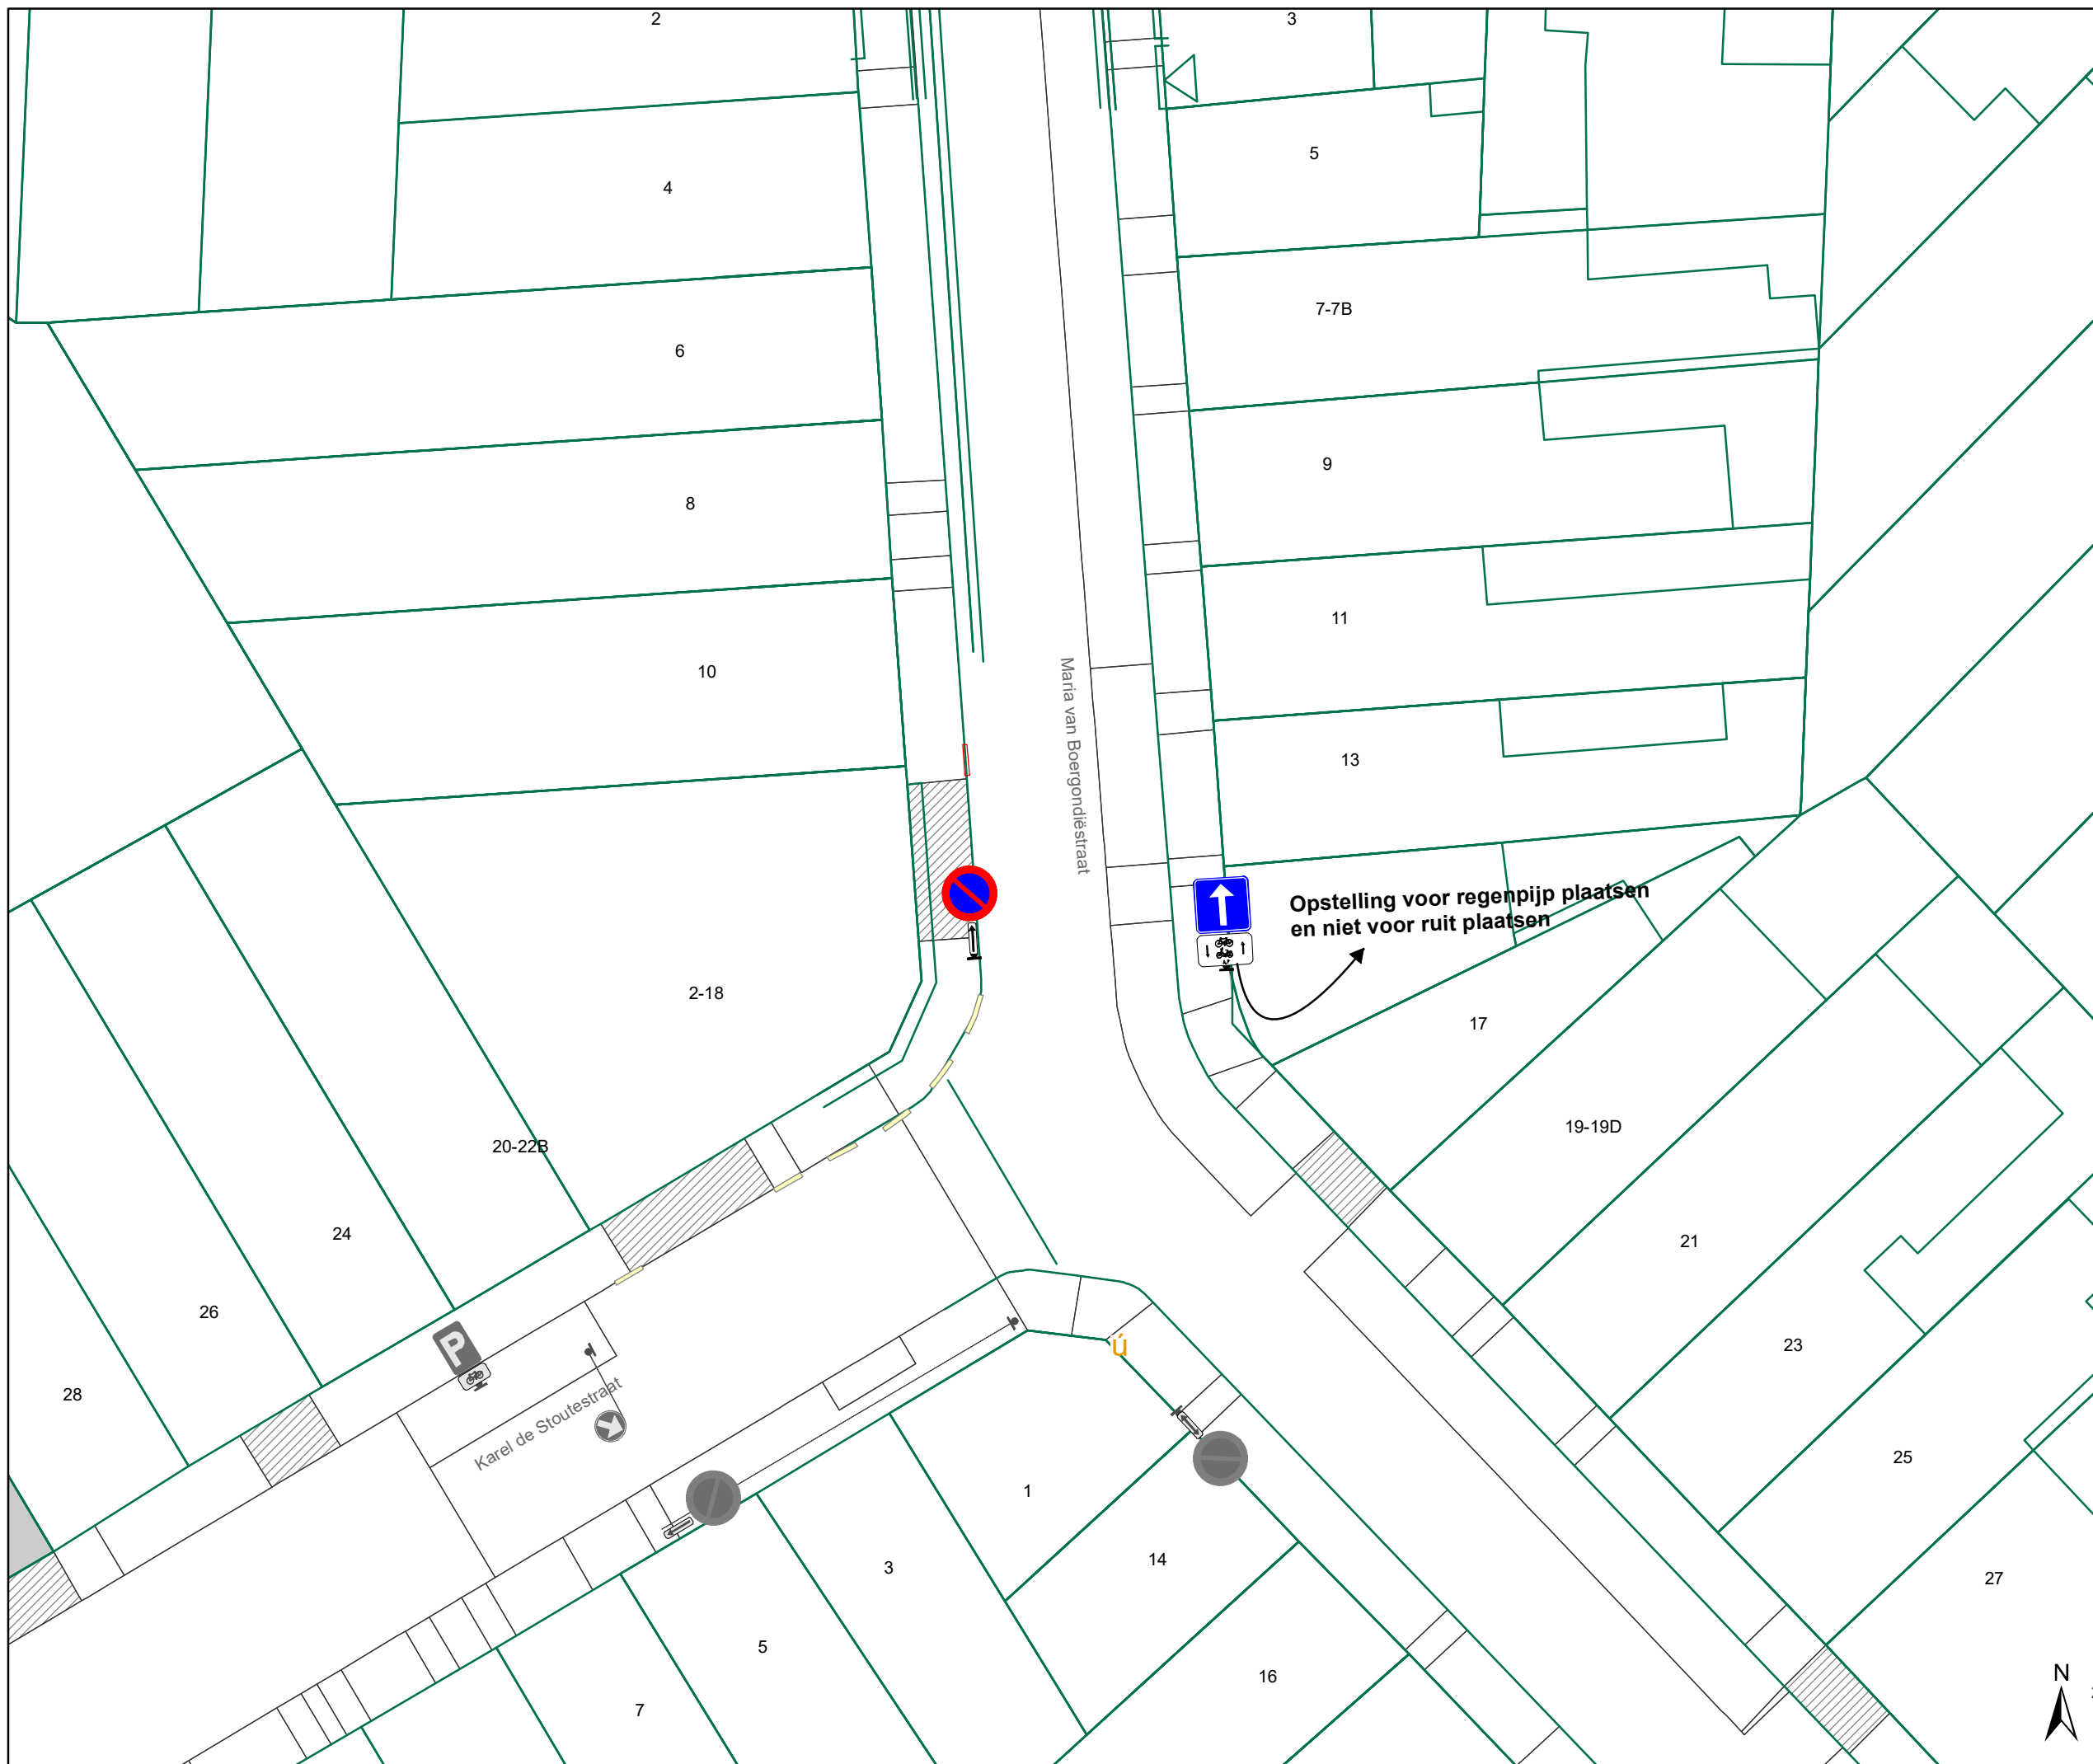

- ### Legende
- Bestaande verkeersborden
  - Geplande verkeersborden
  - Te verwijderen verkeersborden
  - Bestaande wegmarkeringen
  - Geplande wegmarkeringen
  - Te verwijderen wegmarkeringen
- ### Straatmeubilair
- Gepland paaltje
- ### Overige
- Ander gepland dossier (in voorbereiding bij MOBBERD)
  - Ander gepland dossier (ter uitvoering bij DWBW)
  - Ontwerp heraanleg
  - Geplande fietsenstalling
  - Te plaatsen laadpaal

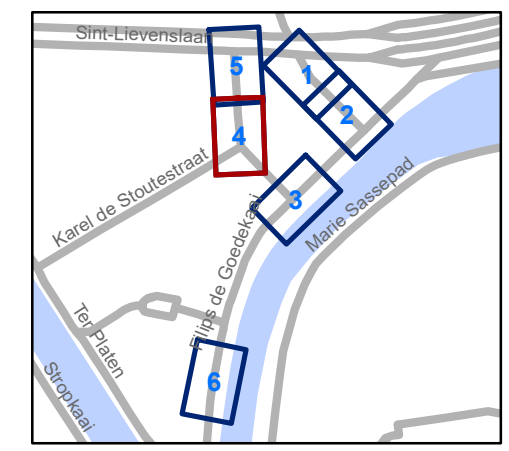


**gent:** Mobiliteitsbedrijf stad Gent  
Verkeerstechnische taken






## Kruitmagazijnstraat Heraanleg

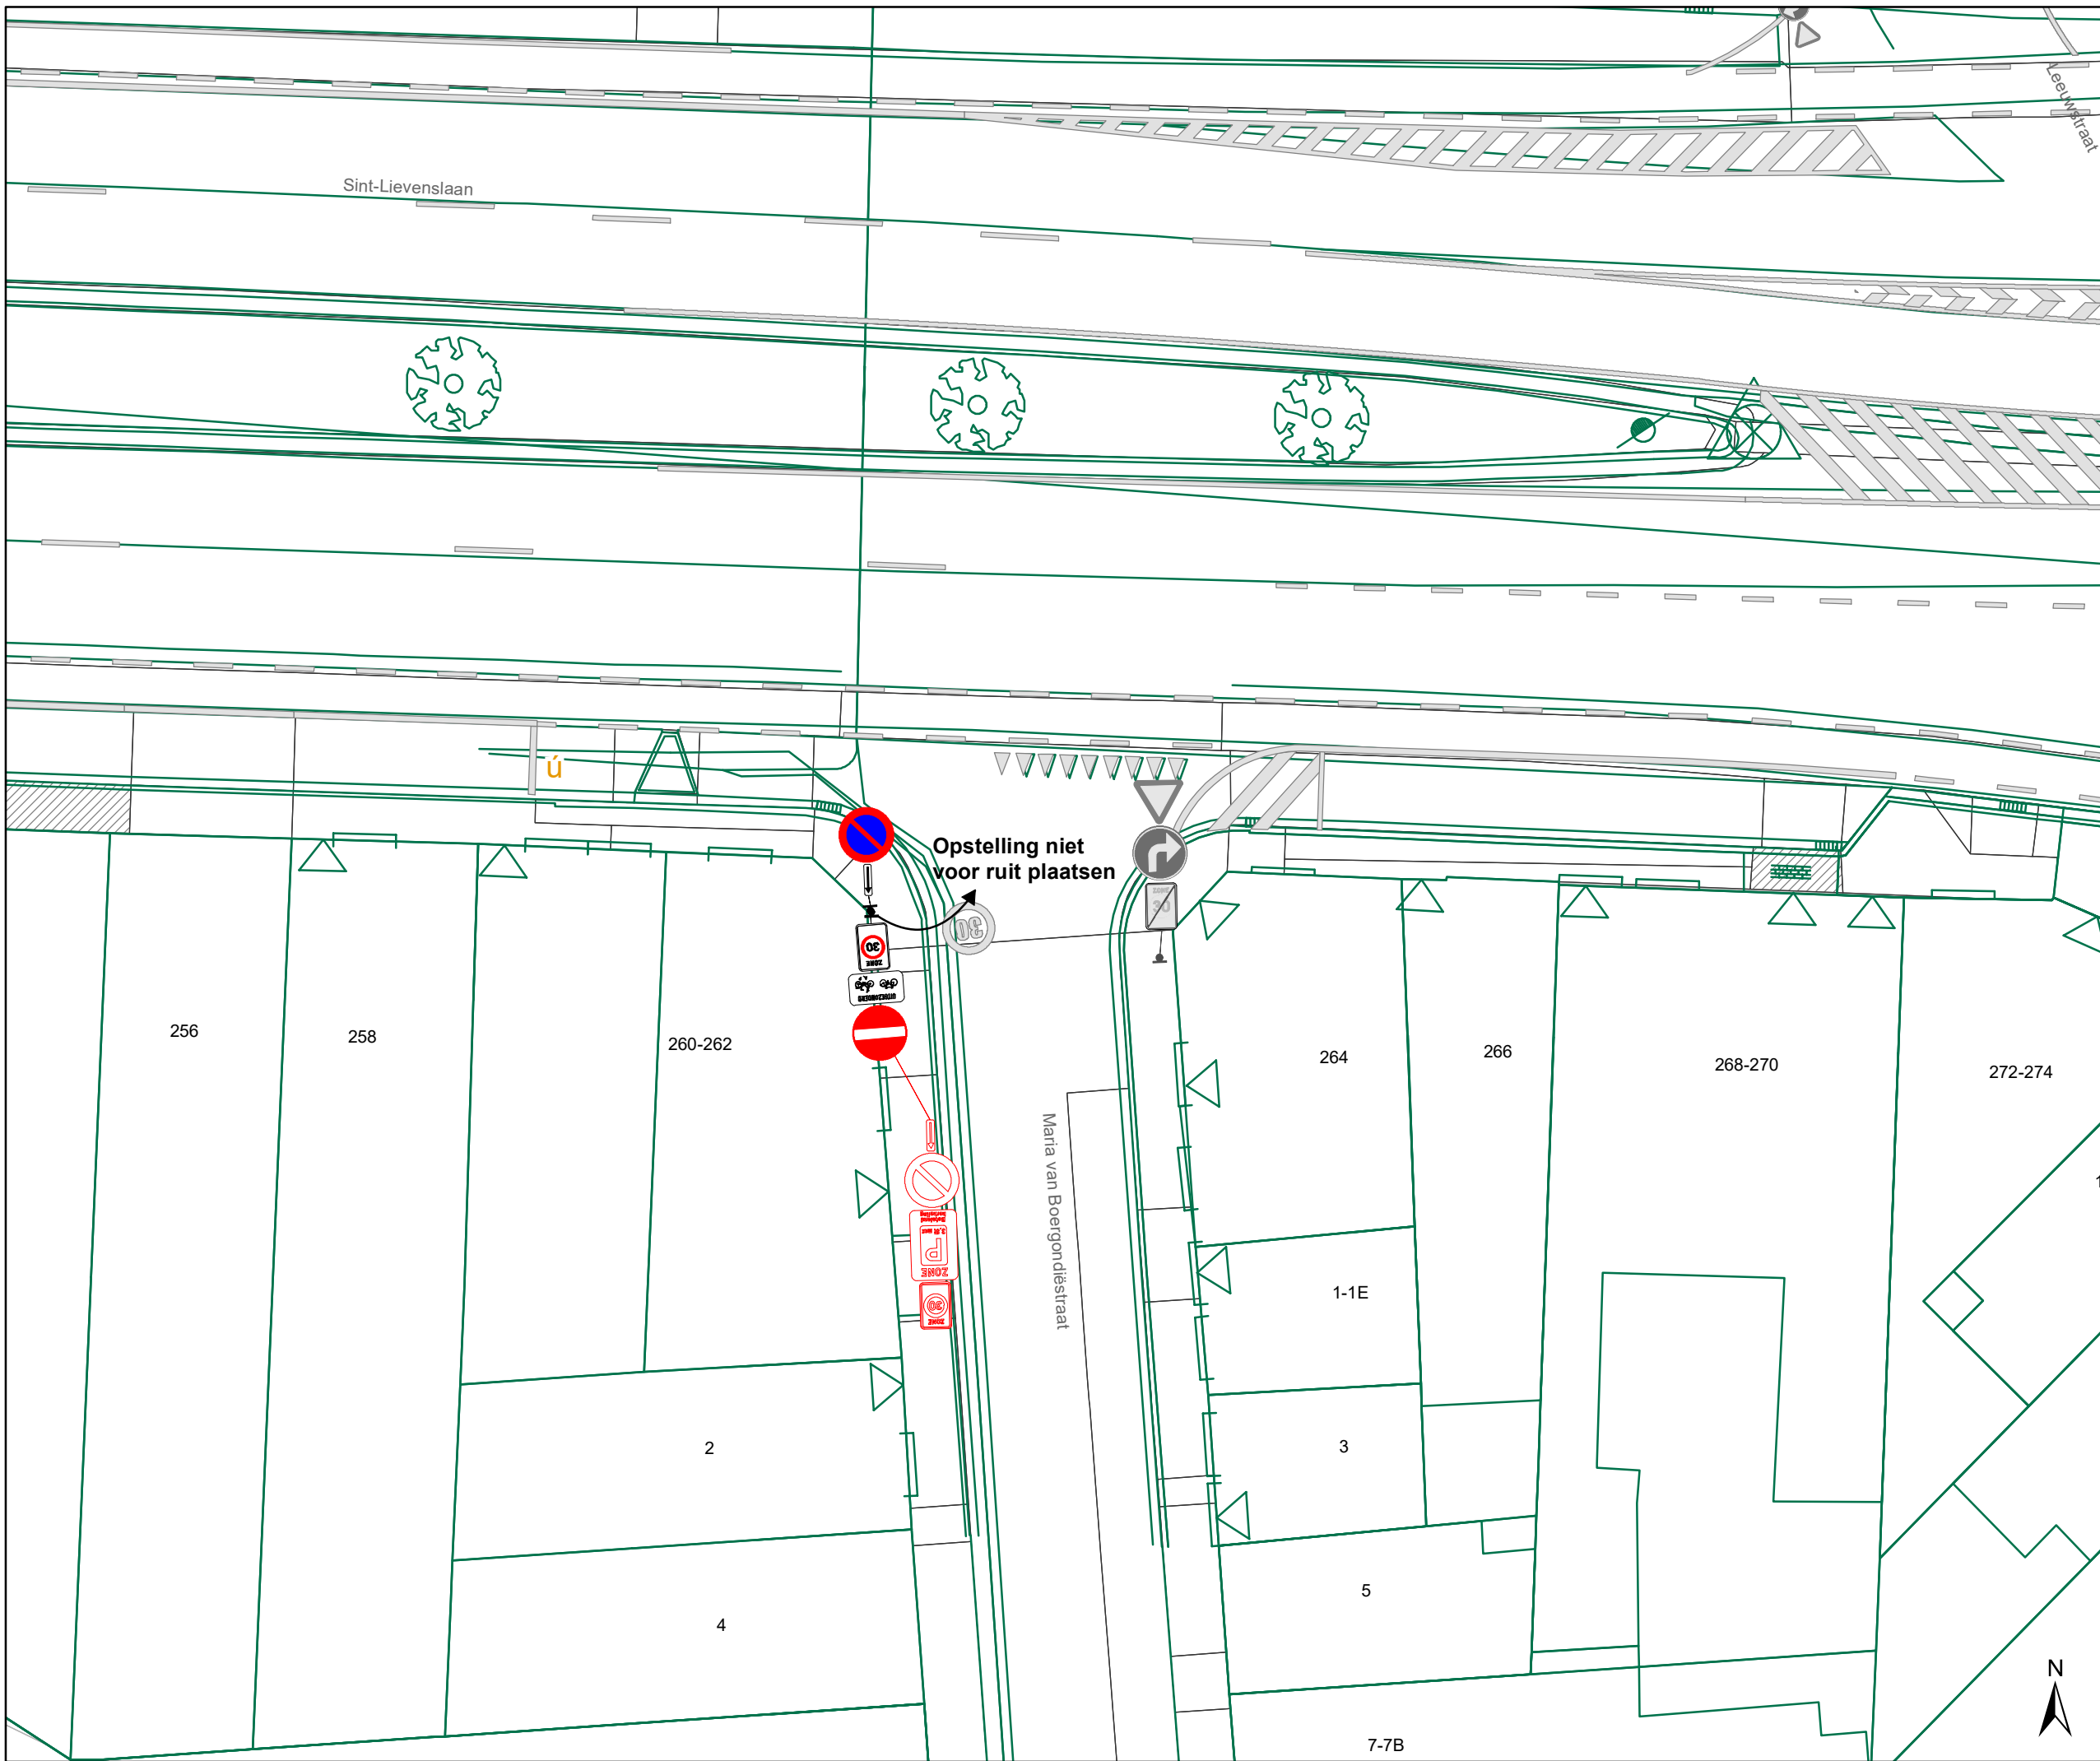Dossiernummer P-219785


DATUM	SCHAAL	PLAN	P.FORMAAT
16/06/2021	1/200	4/6	A3



# Legende


-  Bestaande verkeersborden
-  Geplande verkeersborden
-  Te verwijderen verkeersborden
-  Bestaande wegmarkeringen
-  Geplande wegmarkeringen
-  Te verwijderen wegmarkeringen

## Straatmeubilair

-  Gepland paaltje

## Overige

-  Ander gepland dossier (in voorbereiding bij MOBBER)
-  Ander gepland dossier (ter uitvoering bij DWBW)
-  Ontwerp heraanleg
-  Geplande fietsenstalling
-  Te plaatsen laadpaal

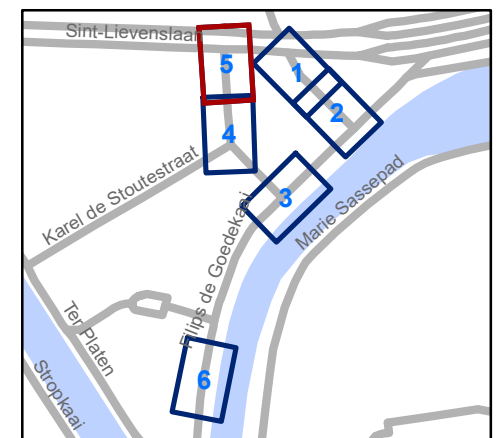


**gent:** Mobiliteitsbedrijf stad Gent  
Verkeerstechnische taken

## Kruitmagazijnstraat Heraanleg






Dossiernummer P-219785

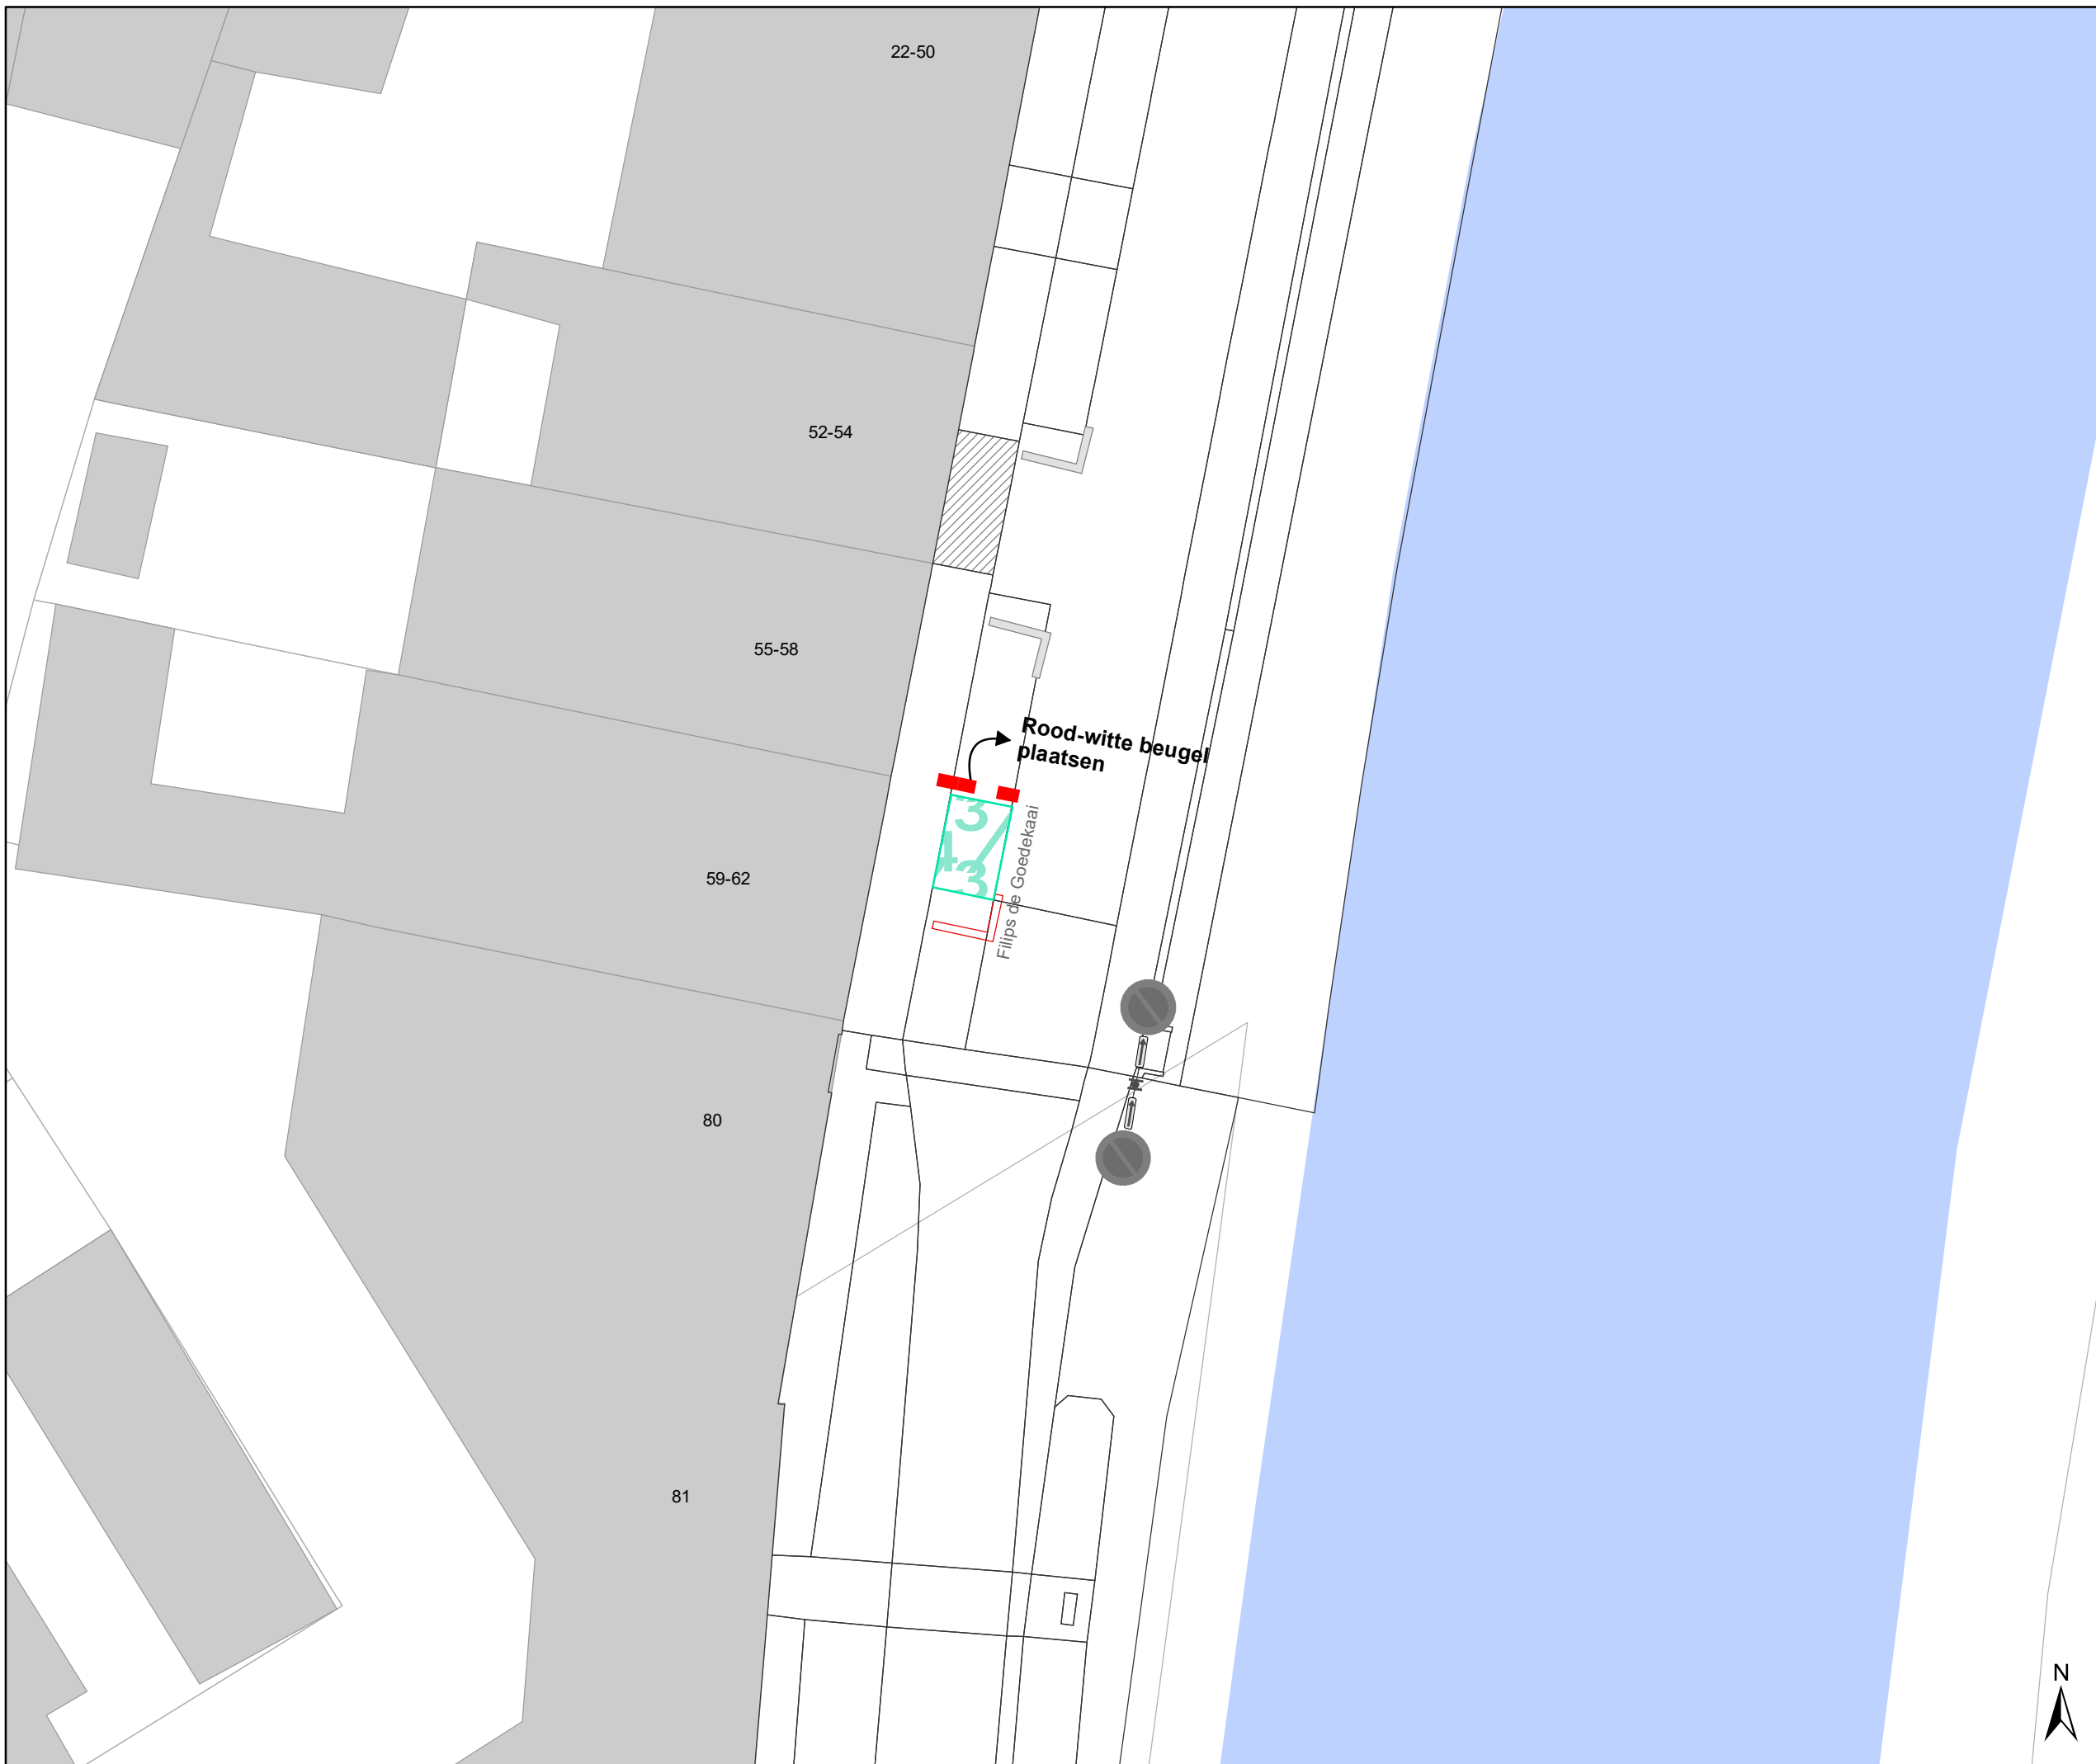DATUM	SCHAAL	PLAN	P.FORMAAT
16/06/2021	1/200	5/6	A3





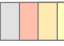




## Legende


-  Bestaande verkeersborden
-  Geplande verkeersborden
-  Te verwijderen verkeersborden
-  Bestaande wegmarkeringen
-  Geplande wegmarkeringen
-  Te verwijderen wegmarkeringen

## Straatmeubilair

-  Gepland paaltje

## Overige

-  Ander gepland dossier (in voorbereiding bij MOBBED)
-  Ander gepland dossier (ter uitvoering bij DWBW)
-  Ontwerp heraanleg
-  Geplande fietsenstalling
-  Te plaatsen laadpaal

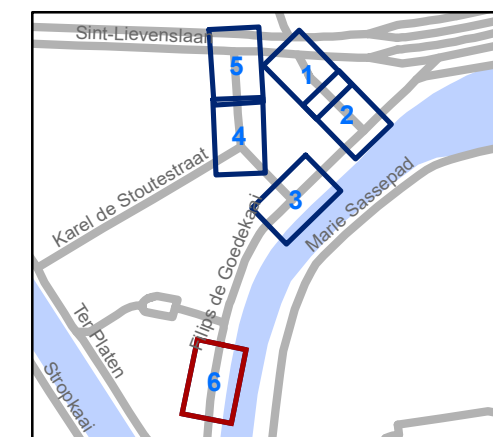

**gent:** Mobiliteitsbedrijf stad Gent  
Verkeerstechnische taken

## Kruitmagazijnstraat Heraanleg

Dossinummer P-219785

DATUM	SCHAAL	PLAN	P FORMAAT
16/06/2021	1/200	6/6	A3

