










Legende

-  Bestaande verkeersborden
-  Geplande verkeersborden
-  Te verwijderen verkeersborden
-  Bestaande wegmarkeringen
-  Geplande wegmarkeringen
-  Te verwijderen wegmarkeringen

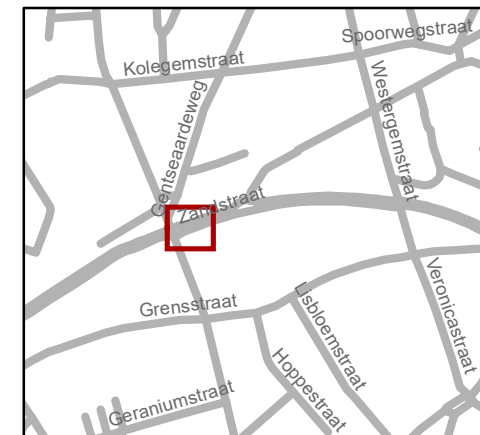

gent: Mobiliteitsbedrijf stad Gent
Verkeerstechnische taken

Zandstraat
Toplaagvernieuwing







Dossiernummer P-214379


DATUM	SCHAAL	PLAN	P FORMAAT
15/06/2021	1/300	1/5	A4





Legende

-  Bestaande verkeersborden
-  Geplande verkeersborden
-  Te verwijderen verkeersborden
-  Bestaande wegmarkeringen
-  Geplande wegmarkeringen
-  Te verwijderen wegmarkeringen

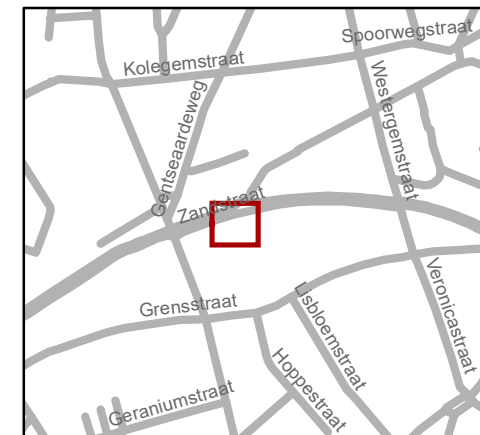


gent: Mobiliteitsbedrijf stad Gent
Verkeerstechnische taken





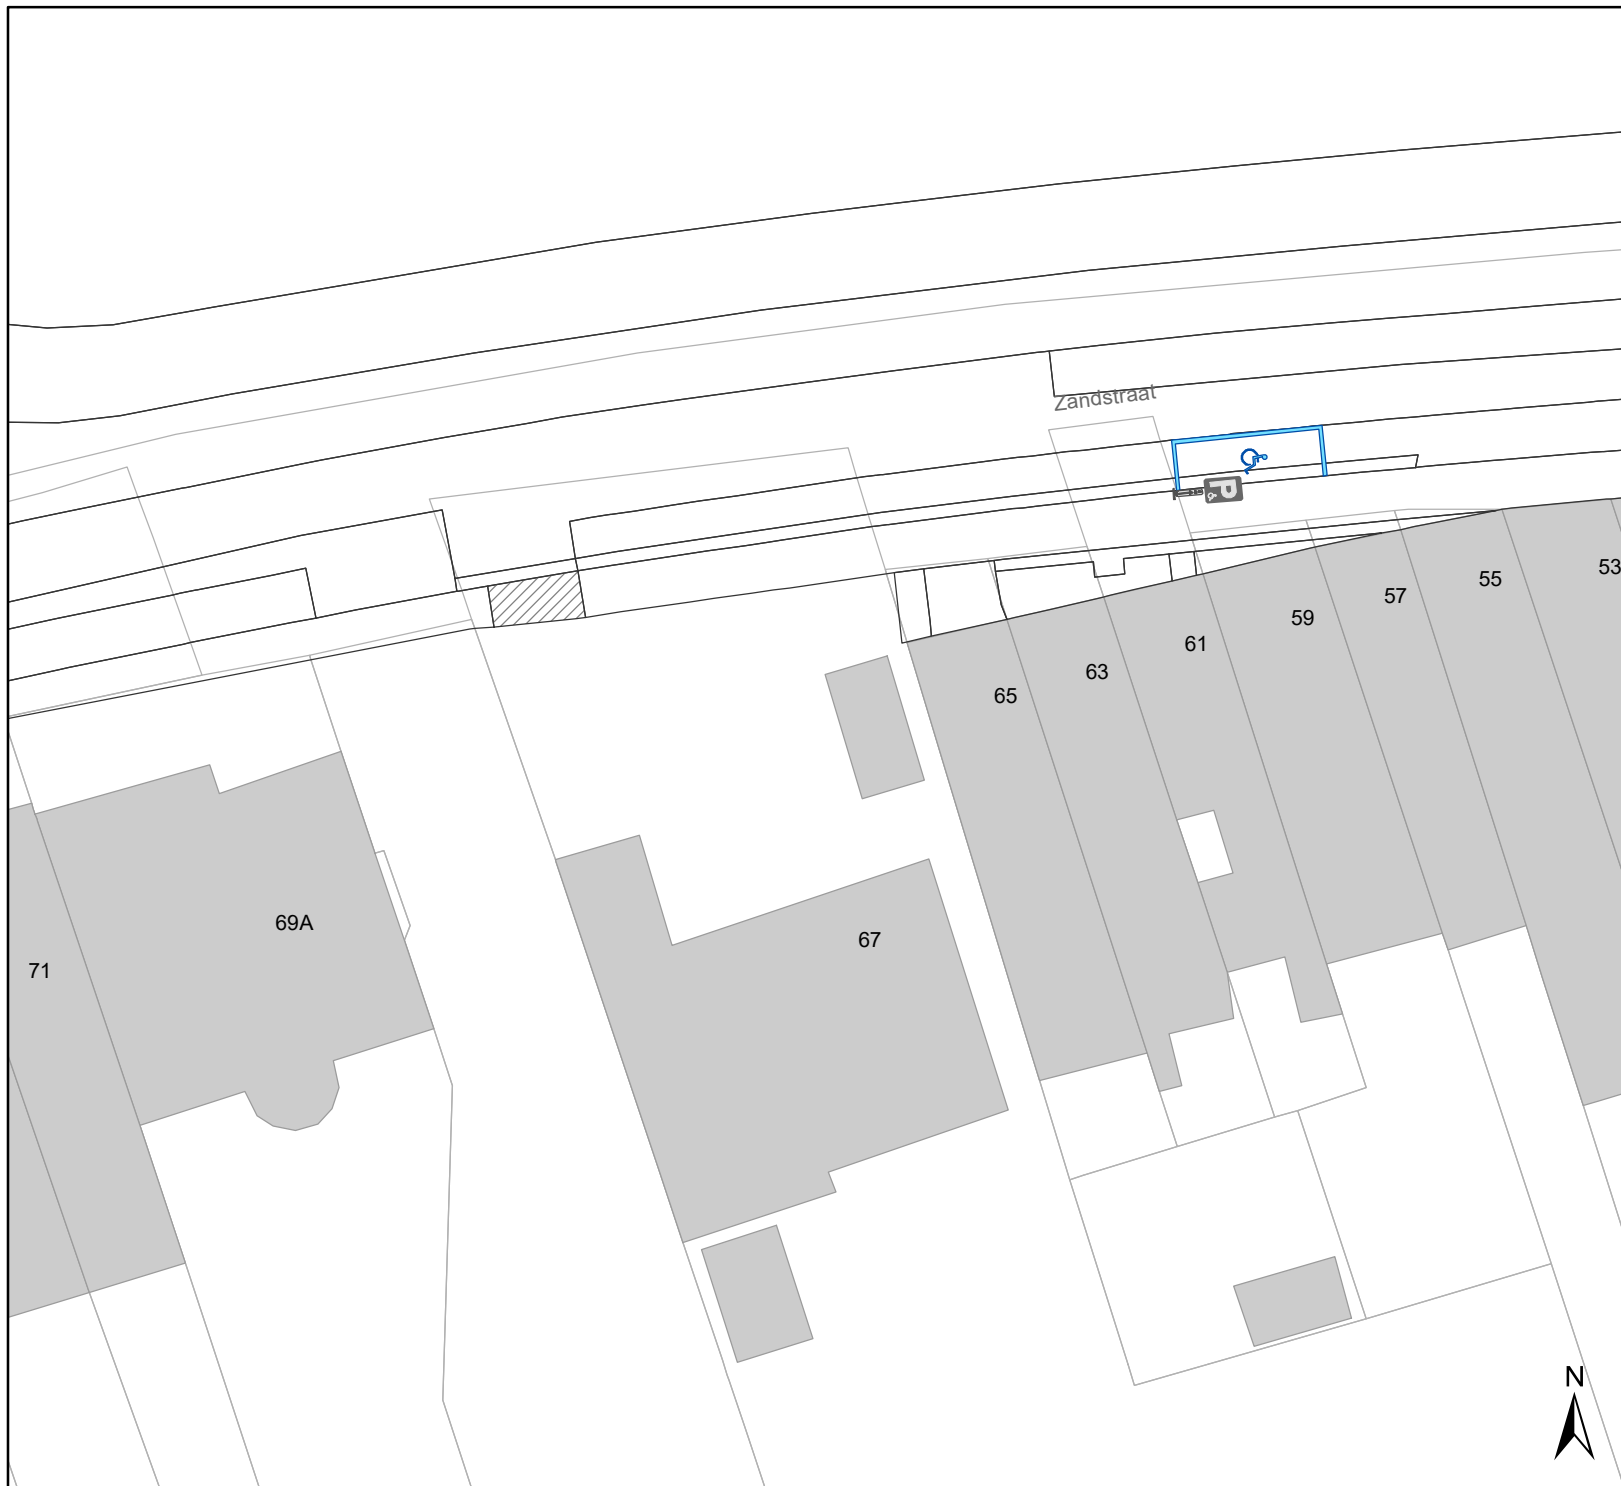

Zandstraat
Toplaagvernieuwing


Dossiernummer P-214379

DATUM	SCHAAL	PLAN	P FORMAAT
15/06/2021	1/300	2/5	A4



Legende

-  Bestaande verkeersborden
-  Geplande verkeersborden
-  Te verwijderen verkeersborden
-  Bestaande wegmarkeringen
-  Geplande wegmarkeringen
-  Te verwijderen wegmarkeringen

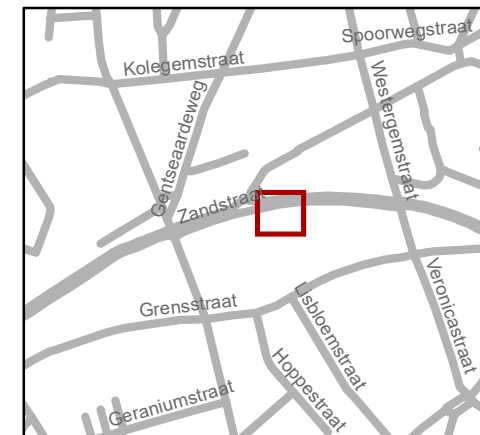


gent: Mobiliteitsbedrijf stad Gent
Verkeerstechnische taken





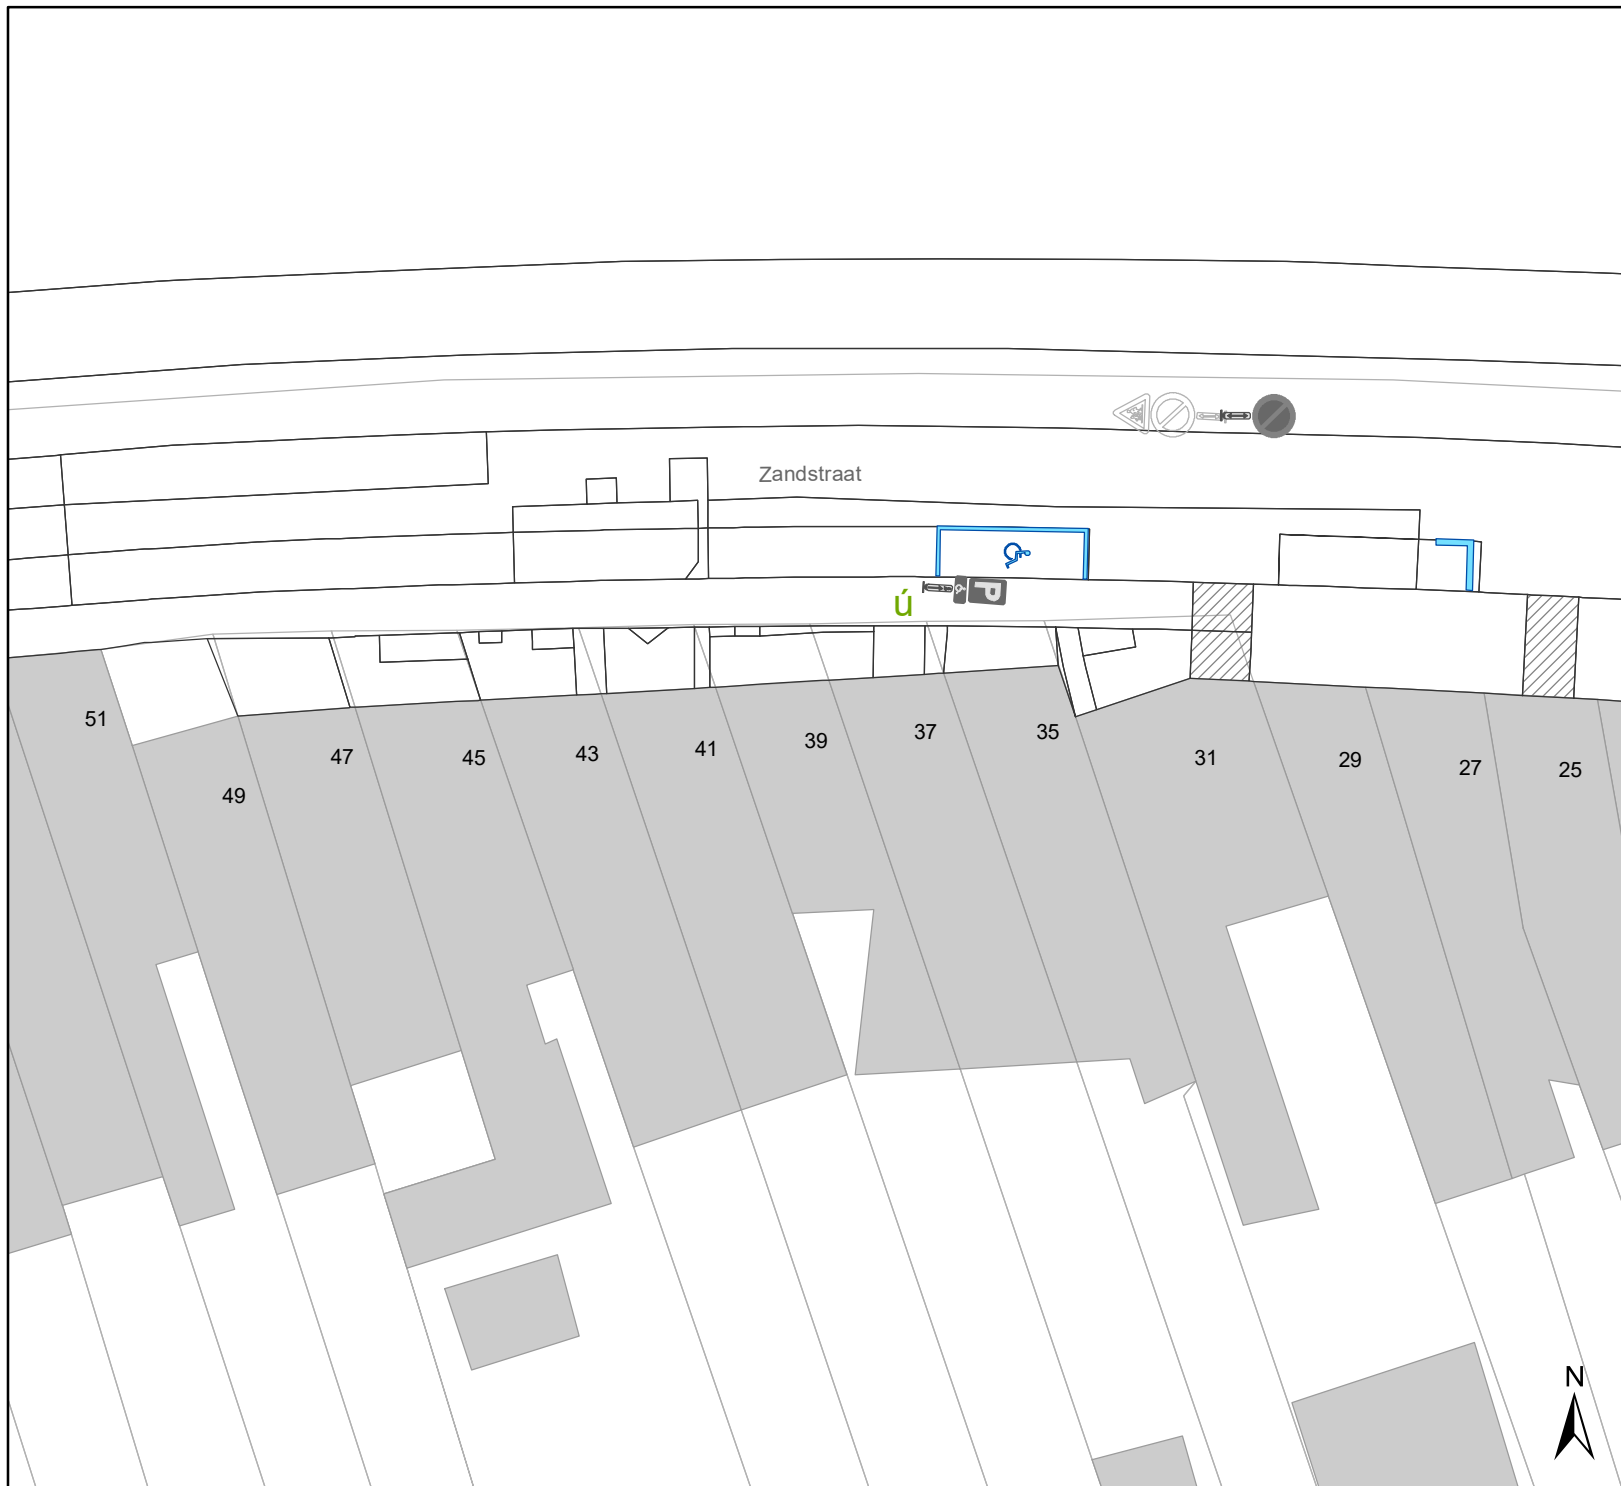

Zandstraat Toplaagvernieuwing


Dossiernummer P-214379

DATUM	SCHAAL	PLAN	P FORMAAT
15/06/2021	1/300	3/5	A4



Legende

-  Bestaande verkeersborden
-  Geplande verkeersborden
-  Te verwijderen verkeersborden
-  Bestaande wegmarkeringen
-  Geplande wegmarkeringen
-  Te verwijderen wegmarkeringen

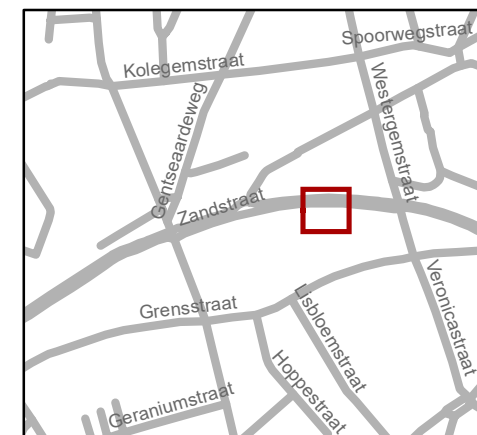


gent: Mobiliteitsbedrijf stad Gent
Verkeerstechnische taken





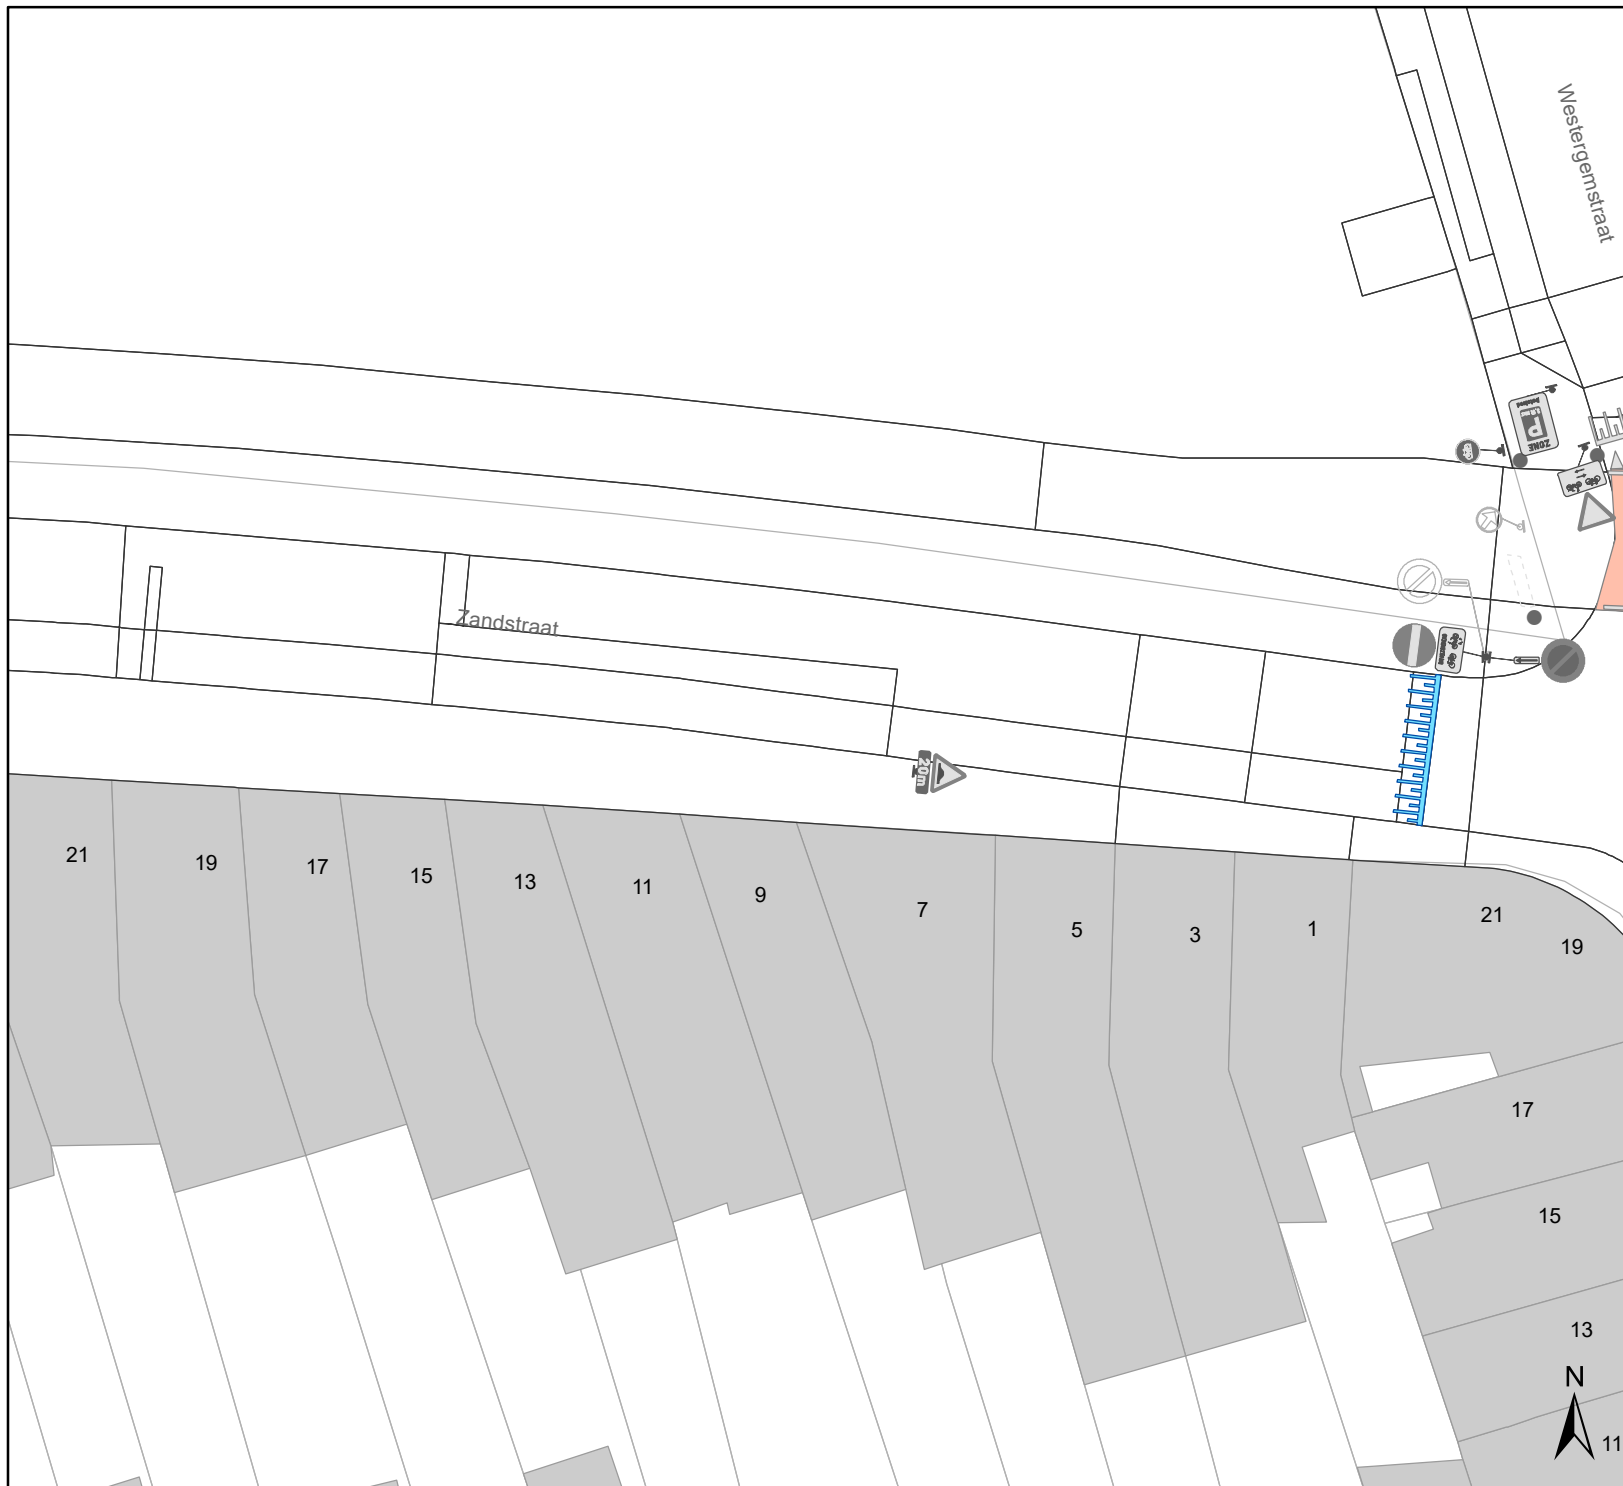

Zandstraat Toplaagvernieuwing


Dossiernummer P-214379

DATUM	SCHAAL	PLAN	P FORMAAT
15/06/2021	1/300	4/5	A4



Legende

-  Bestaande verkeersborden
-  Geplande verkeersborden
-  Te verwijderen verkeersborden
-  Bestaande wegmarkeringen
-  Geplande wegmarkeringen
-  Te verwijderen wegmarkeringen

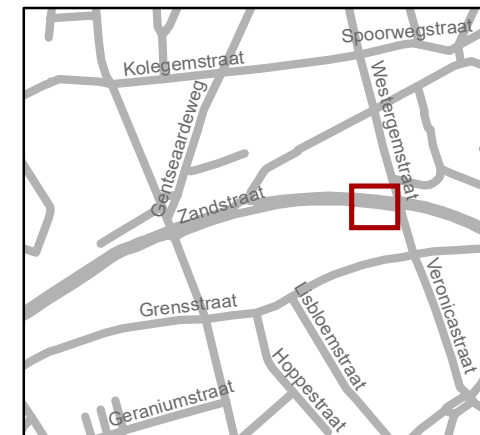

gent: Mobiliteitsbedrijf stad Gent
Verkeerstechnische taken

Zandstraat
Toplaagvernieuwing

Dossiernummer P-214379

DATUM	SCHAAL	PLAN	P FORMAAT
15/06/2021	1/300	5/5	A4