



2021_CVB_07571 Nieuw aanvullend reglement van de politie op het wegverkeer - gemeenteweg - Vijvermeerspark - nieuwe verkeersmaatregel - Goedkeuring

Beslissing: Goedgekeurd in besloten vergadering van 17 juni 2021

Zijn aanwezig bij de beslissing van dit punt:

de heer Mathias De Clercq, burgemeester-voorzitter
de heer Filip Watteeuw, schepenen; mevrouw Sofie Bracke, schepenen; mevrouw Elke Decruynaere, schepenen; mevrouw Astrid De Bruycker, schepenen; de heer Sami Souguir, schepenen; mevrouw Tine Heyse, schepenen; mevrouw Isabelle Heyndrickx, schepenen; mevrouw Annelies Storms, schepenen; de heer Bram Van Braeckevelt, schepenen; de heer Rudy Coddens, schepenen
mevrouw Mieke Hullebroeck, algemeen directeur; de heer Luc Kupers, adjunct-algemeendirecteur; de heer Danny Van Campenhout, adjunct-algemeendirecteur

Bevoegd: Filip Watteeuw

Betrokken: Mathias De Clercq

Juridisch kader

De volgende bepalingen zijn van toepassing inzake de bevoegdheid:

- De Nieuwe Gemeentewet 24 juni 1988, artikel 119;
- Het Decreet over het lokaal bestuur van 22 december 2017, artikel 41, 2°;
- Het Decreet van 16 mei 2008 betreffende de aanvullende reglementen op het wegverkeer en de plaatsing en bekostiging van verkeerstekens, artikel 4, § 1, 2de lid en artikel 5, § 1, 2de lid.
- Het gemeenteraadsbesluit van 14 december 2015, houdende de delegatie van de vaststellingsbevoegdheid inzake gemeentelijke aanvullende reglementen op het wegverkeer.

De beslissing wordt genomen op grond van:

- Wet betreffende de politie over het wegverkeer, gecoördineerd bij Koninklijk Besluit van 16 maart 1968;
- Decreet van 16 mei 2008 betreffende de aanvullende reglementen op het wegverkeer en de plaatsing en bekostiging van de verkeerstekens;
- Koninklijk Besluit van 1 december 1975 houdende algemeen reglement op de politie van het wegverkeer en van het gebruik van de openbare weg;
- Ministerieel Besluit van 11 oktober 1976 waarbij de minimumafmetingen en de bijzondere plaatsingsvoorwaarden van de verkeerstekens worden bepaald;
- Uitvoeringsbesluit van 23 januari 2009 betreffende de aanvullende reglementen op het wegverkeer en de plaatsing en bekostiging van de verkeerstekens;
- Omzendbrief MOB/2009/1 van 3 april 2009;

- Het reglement houdende de voorwaarden tot het toekennen van parkeerplaatsen voor personen met een handicap, goedgekeurd in de gemeenteraad van 25 april 2016.

Motivering

De nieuwe maatregel die bij dit besluit wordt getroffen is het voorzien van een streep gevormd door witte omgekeerde driehoeken op de rijbaan omdat dat duidelijker is alsook dat de voorrangssituatie. Het parkeerverbod en de voorrangssituatie wordt ter hoogte van de Sint-Denijslaan beter aangeduid.

Bij collegebesluit van 4 oktober 2018 werd er een parkeerverbod om de toegang voor de brandweer te vrijwaren ingevoerd.

Bij collegebesluit van 8 juni 2017 werd de bestaande toestand geregulariseerd. Er werden geen nieuwe verkeersmaatregelen ingevoerd.

Het Vijvermeerspark maakt deel uit van de zone 30 buiten de R40 (Stadsring).

Bijgevoegde bijlage(n):

- Aanvullend reglement Vijvermeerspark dossier P-68136 (deel van de beslissing)
- Signalisatieplan Vijvermeerspark dossier P-68136 (deel van de beslissing)
- Historiek Vijvermeerspark dossier P-68136

Beslissing

Beslist het volgende:

Artikel 1:

Heft op het aanvullend reglement van de politie op het wegverkeer betreffende de gemeenteweg Vijvermeerspark, goedgekeurd in zitting van 4 oktober 2018, van zodra het nieuwe reglement in werking treedt.

Artikel 2:

Keurt goed het bijgevoegd aanvullend reglement van de politie op het wegverkeer betreffende de gemeenteweg Vijvermeerspark.

Aanvullend reglement van de politie op het wegverkeer - gemeenteweg – Vijvermeerspark

Goedgekeurd in het College van Burgemeester en Schepenen van

Bekendgemaakt op


Geldig vanaf

Referentienummer


Reglement

- Artikel 1.** Op het Vijvermeerspark ter hoogte van het kruispunt met de Sint-Denijslaan wordt volgende maatregel ingevoerd:
- de bestuurders moeten voorrang verlenen;
 - de plaats waar de bestuurders, zo nodig, moeten stoppen om voorrang te verlenen, wordt aangeduid.
- Dit wordt gesignaleerd door:
- verkeersborden B1
 - wegmarkeringen overeenkomstig art.76.2 van de wegcode
- Artikel 2.** Op het Vijvermeerspark van aan huisnummer 1 tot aan het kruispunt met de Sint-Denijslaan aan de kant van de onpare huisnummers geldt:
- het parkeren is verboden;
 - het einde van de parkeerreglementering wordt aangeduid;
 - het begin van de parkeerreglementering wordt aangeduid.
- Dit wordt gesignaleerd door:
- verkeersborden E1
 - de verkeersborden worden aangevuld met x-borden Xb, Xa

(einde reglement)

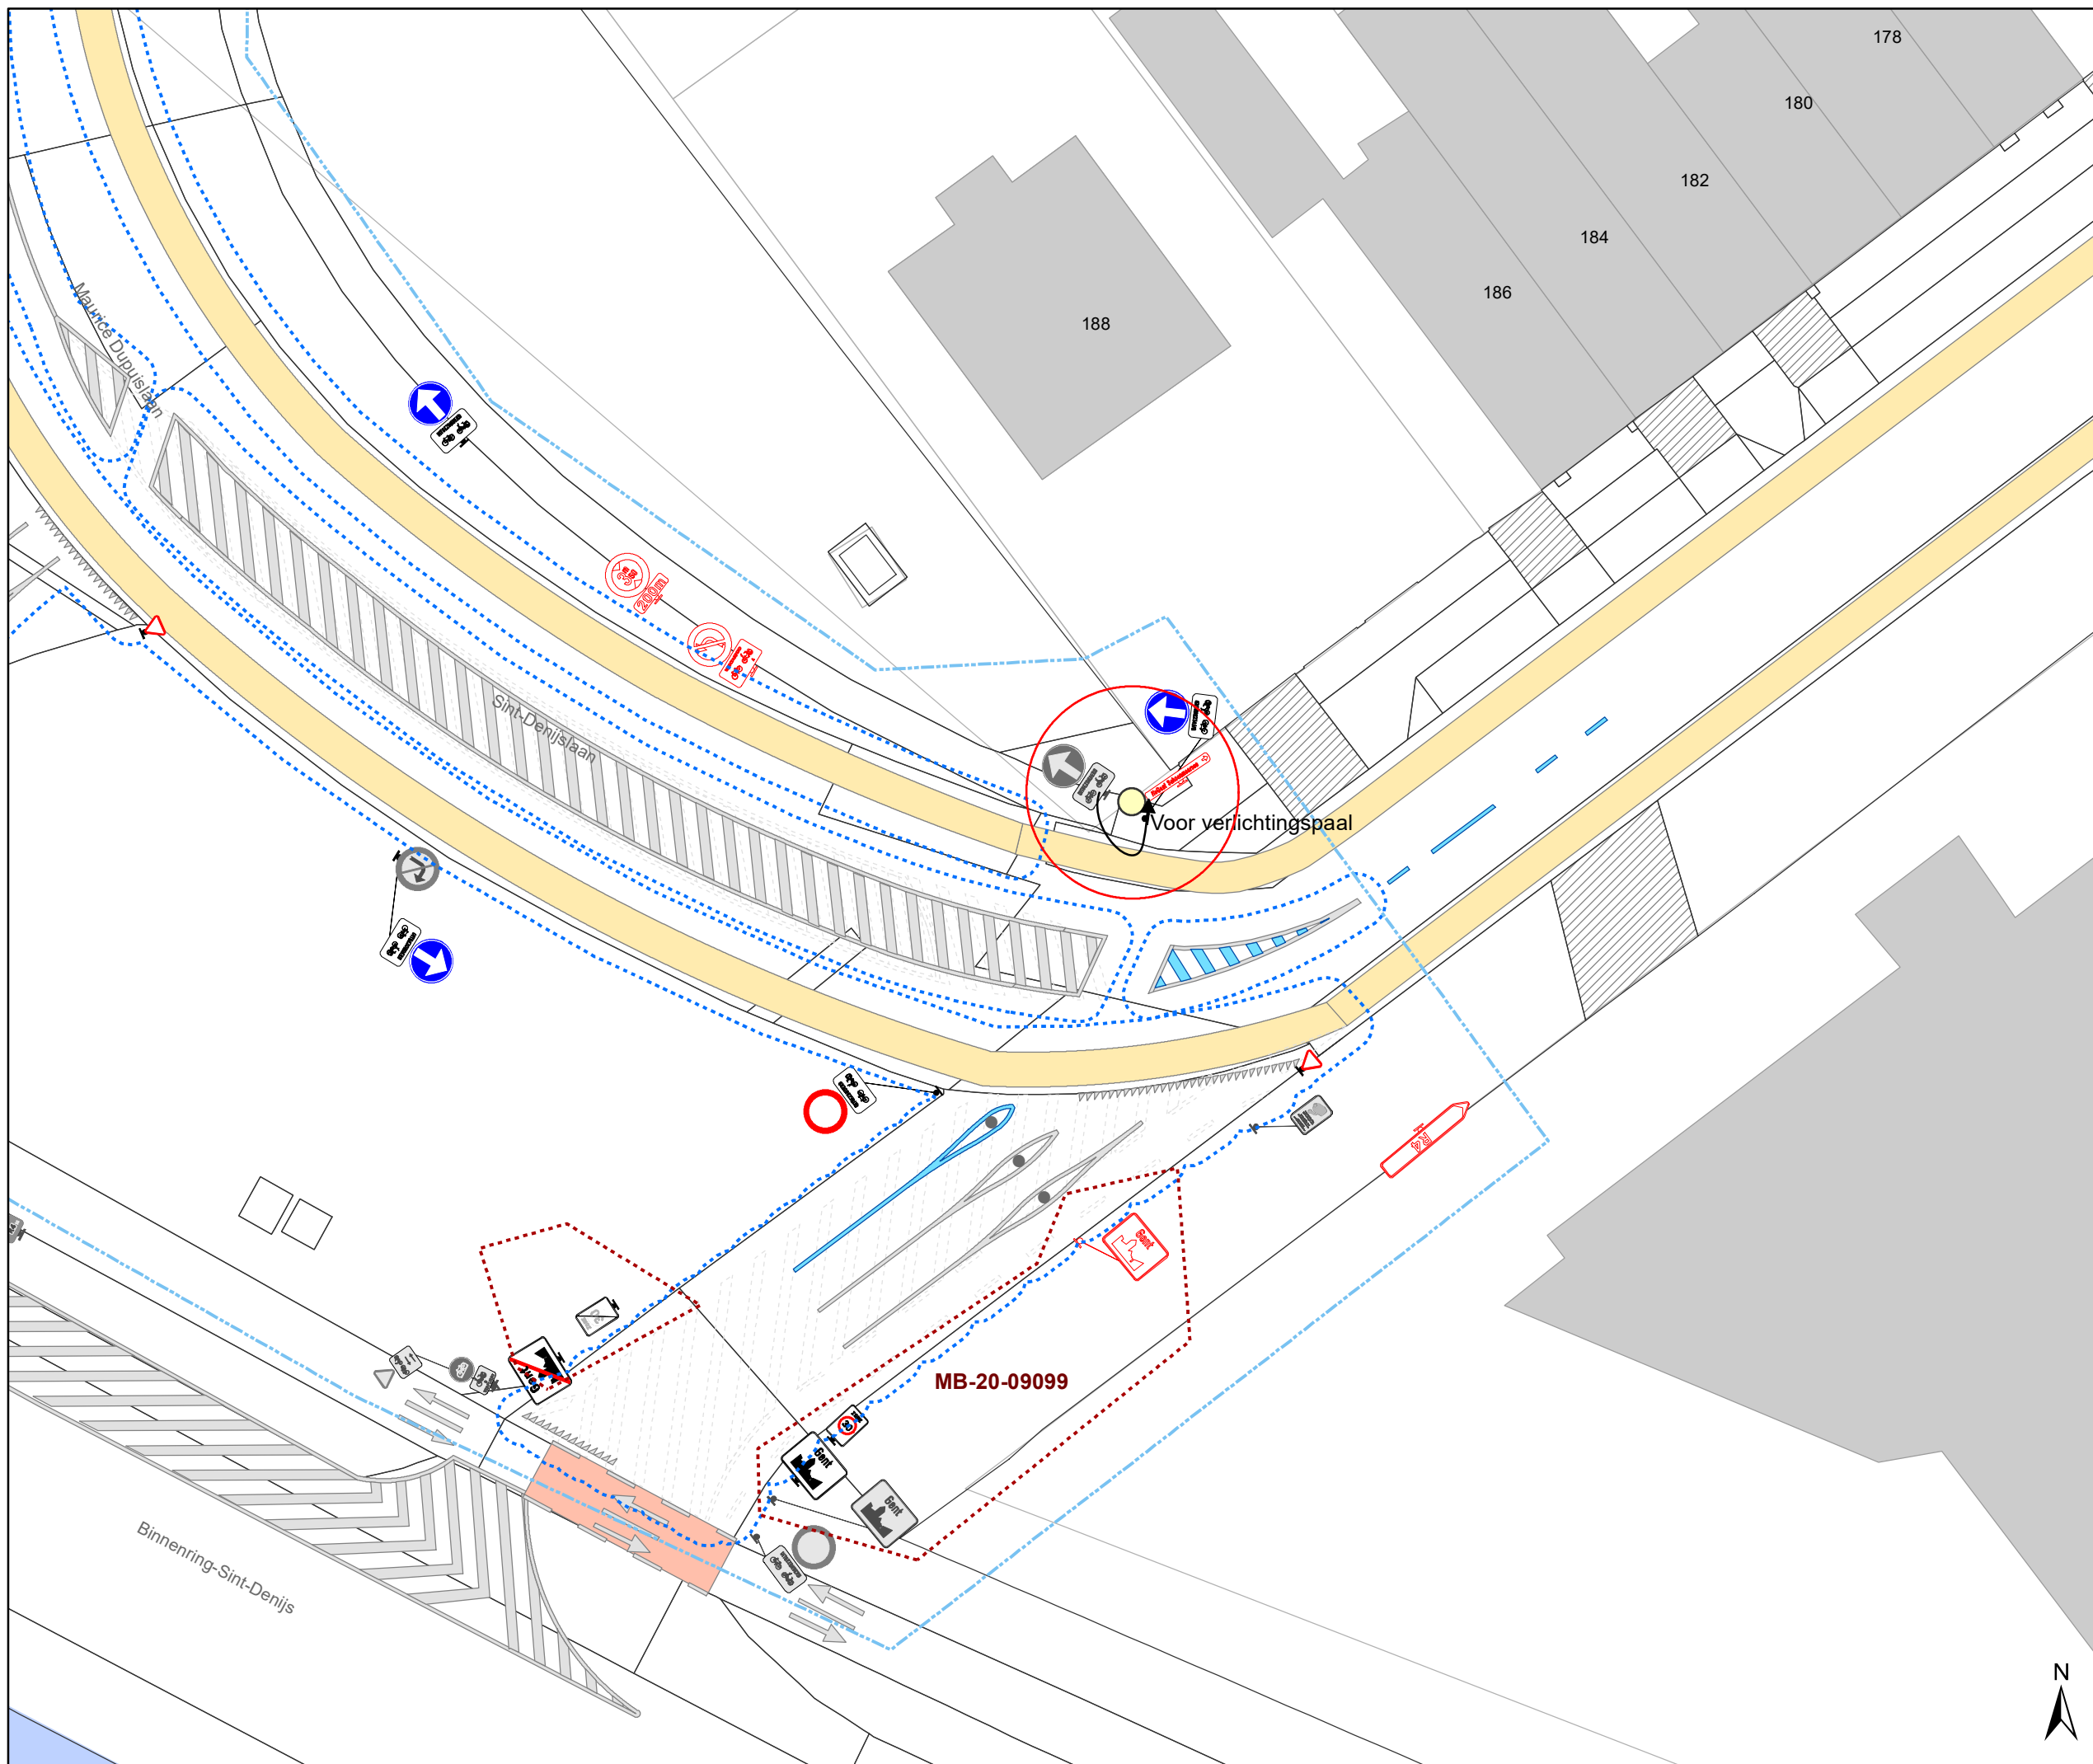

- ### Legende
- Bestaande verkeersborden
 - Geplande verkeersborden
 - Te verwijderen verkeersborden
 - Bestaande wegmarkeringen
 - Geplande wegmarkeringen
- ### Straatmeubilair
- Bestaande paaltjes
 - Parkeerautomaat, cash
- ### Overige
- Ander gepland dossier (in voorbereiding bij MOBBED)
 - Ander gepland dossier (ter uitvoering bij DWBW)
 - Behorend tot dit dossier

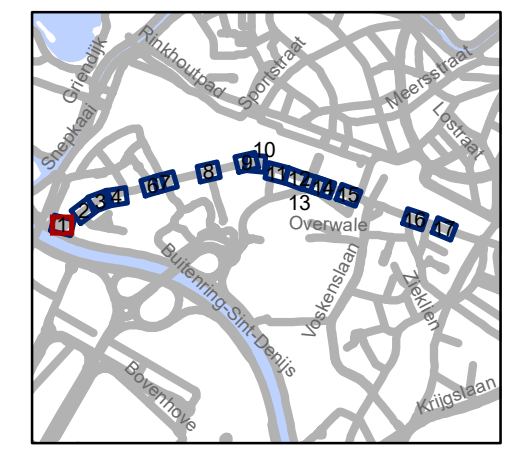


gent: Mobiliteitsbedrijf stad Gent
Verkeerstechnische taken

Sint-Denijslaan Diverse




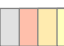

Dossiernummer P-68136

DATUM	SCHAAL	PLAN	P FORMAAT
8/06/2021	1/250	1/16	A3

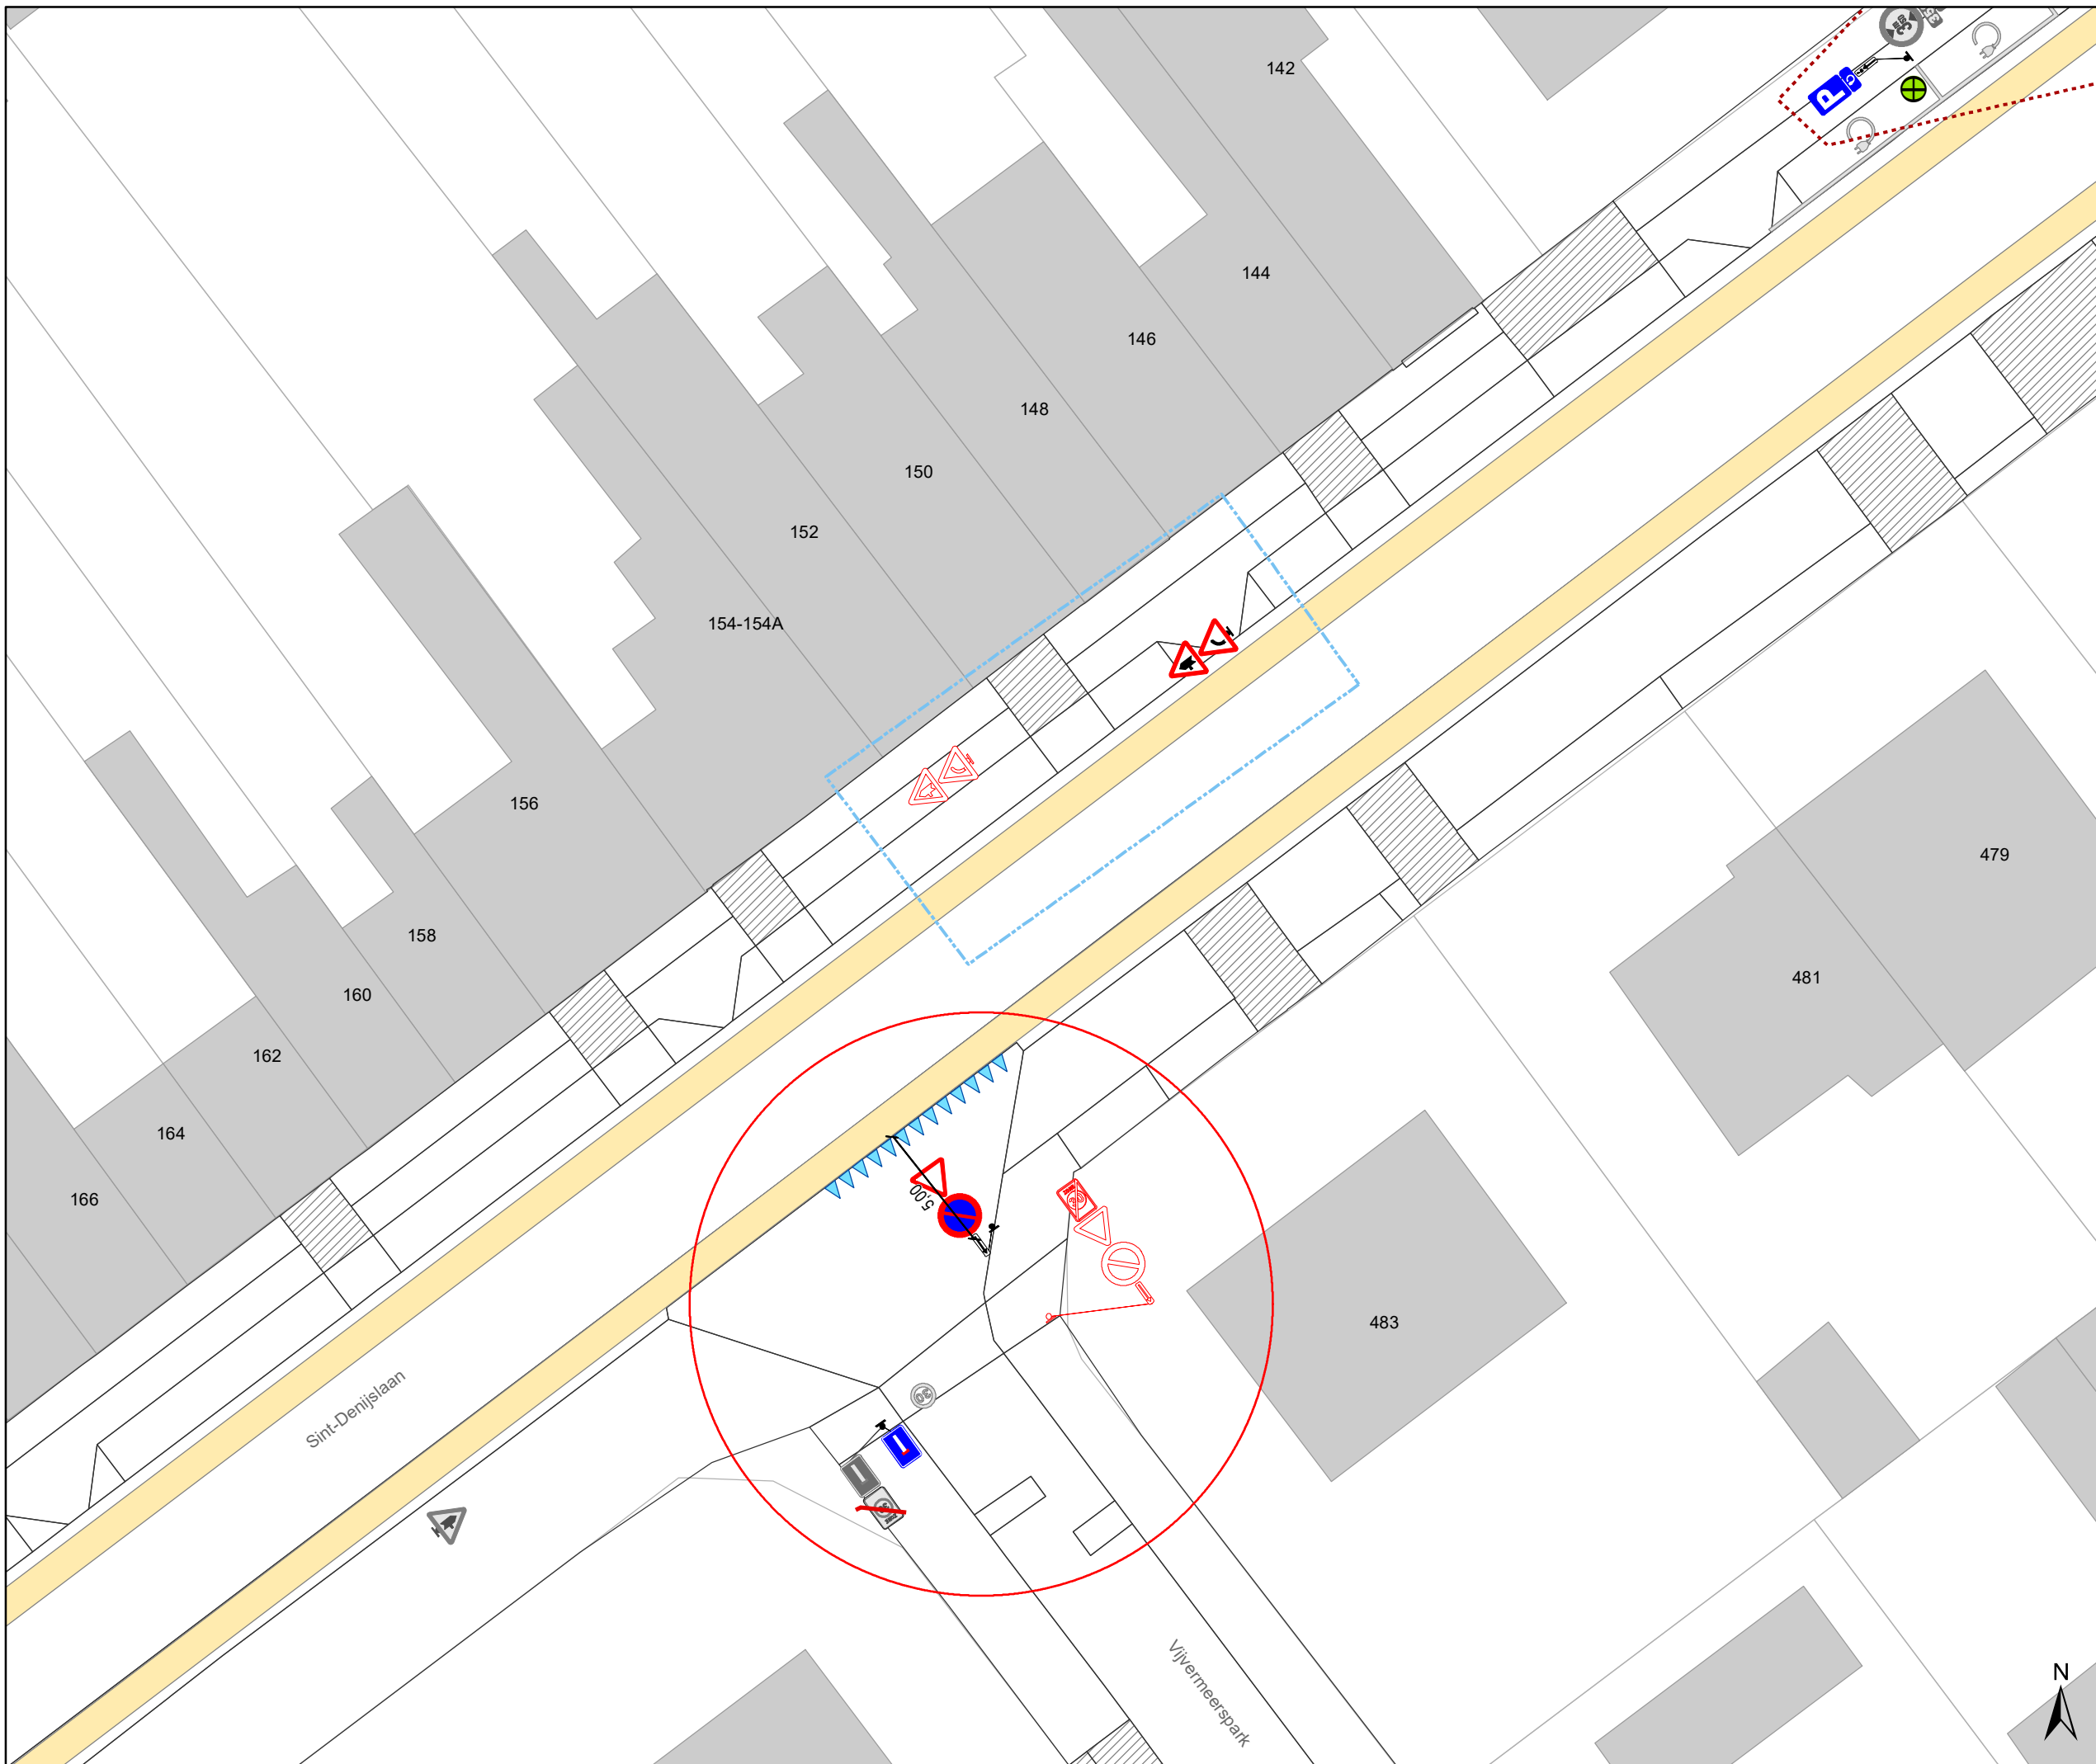








Legende


-  Bestaande verkeersborden
-  Geplande verkeersborden
-  Te verwijderen verkeersborden
-  Bestaande wegmarkeringen
-  Geplande wegmarkeringen

Straatmeubilair

-  Bestaande paaltjes
-  Parkeerautomaat, cash

Overige

-  Ander gepland dossier (in voorbereiding bij MOBBED)
-  Ander gepland dossier (ter uitvoering bij DWBW)
-  Behorend tot dit dossier

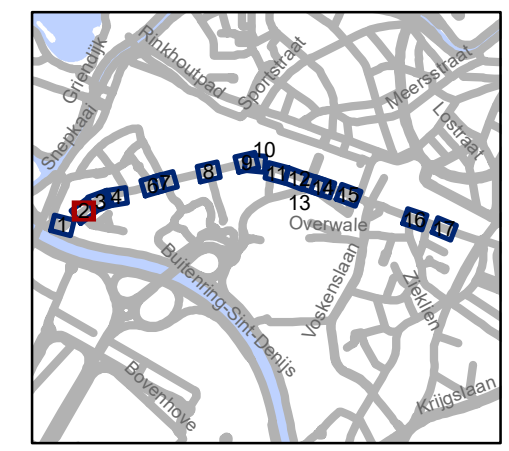


gent: Mobiliteitsbedrijf stad Gent
Verkeerstechnische taken

**Sint-Denijslaan
Diverse**




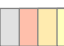

Dossiernummer P-68136

DATUM	SCHAAL	PLAN	P FORMAAT
8/06/2021	1/250	2/16	A3

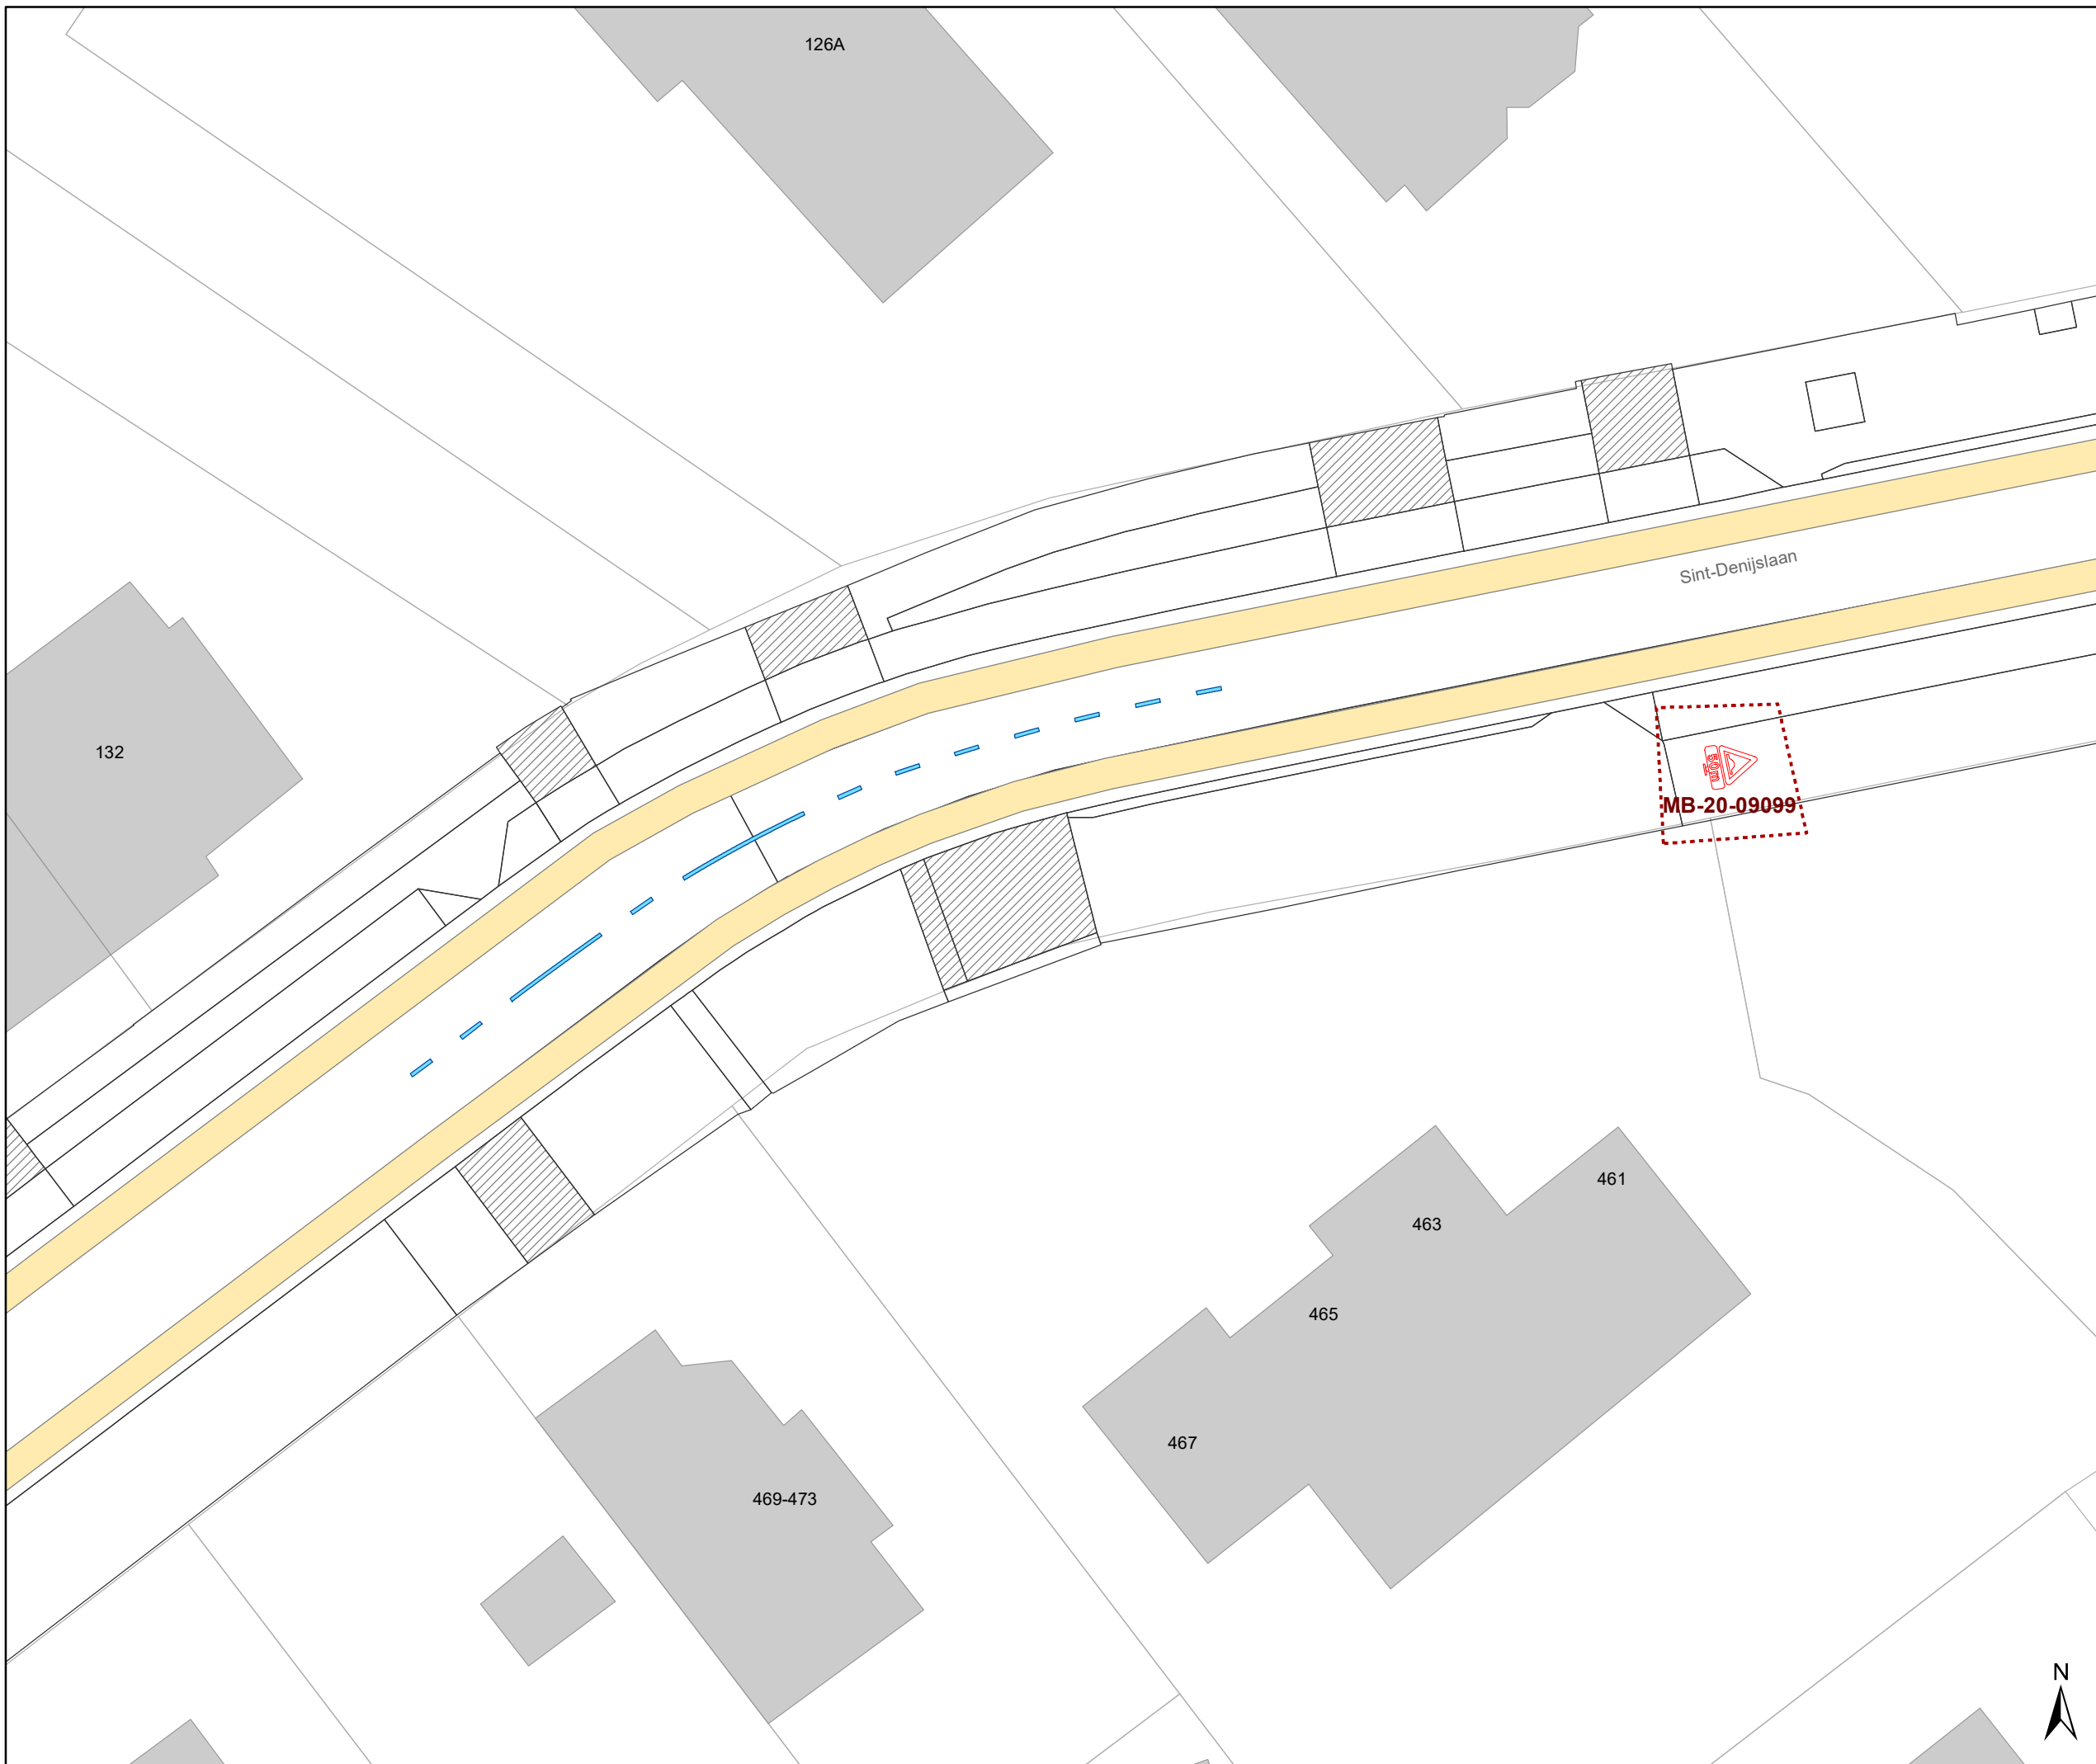








Legende


-  Bestaande verkeersborden
-  Geplande verkeersborden
-  Te verwijderen verkeersborden
-  Bestaande wegmarkeringen
-  Geplande wegmarkeringen

Straatmeubilair

-  Bestaande paaltjes
-  Parkeerautomaat, cash

Overige

-  **MB-XX**: Ander gepland dossier (in voorbereiding bij MOBBED)
-  Ander gepland dossier (ter uitvoering bij DWBW)
-  Behorend tot dit dossier

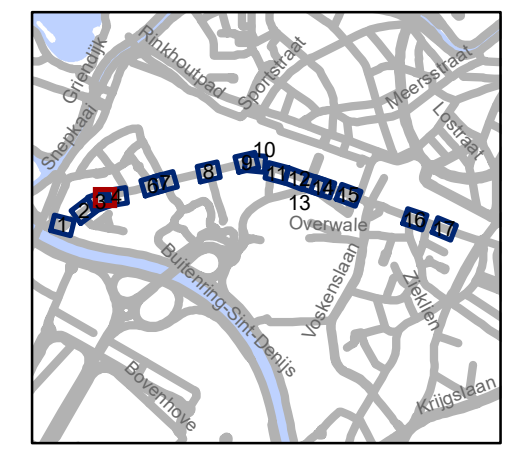


gent: Mobiliteitsbedrijf stad Gent
Verkeerstechnische taken

Sint-Denijslaan Diverse




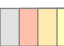

Dossiernummer P-68136

DATUM	SCHAAL	PLAN	P FORMAAT
8/06/2021	1/250	3/16	A3

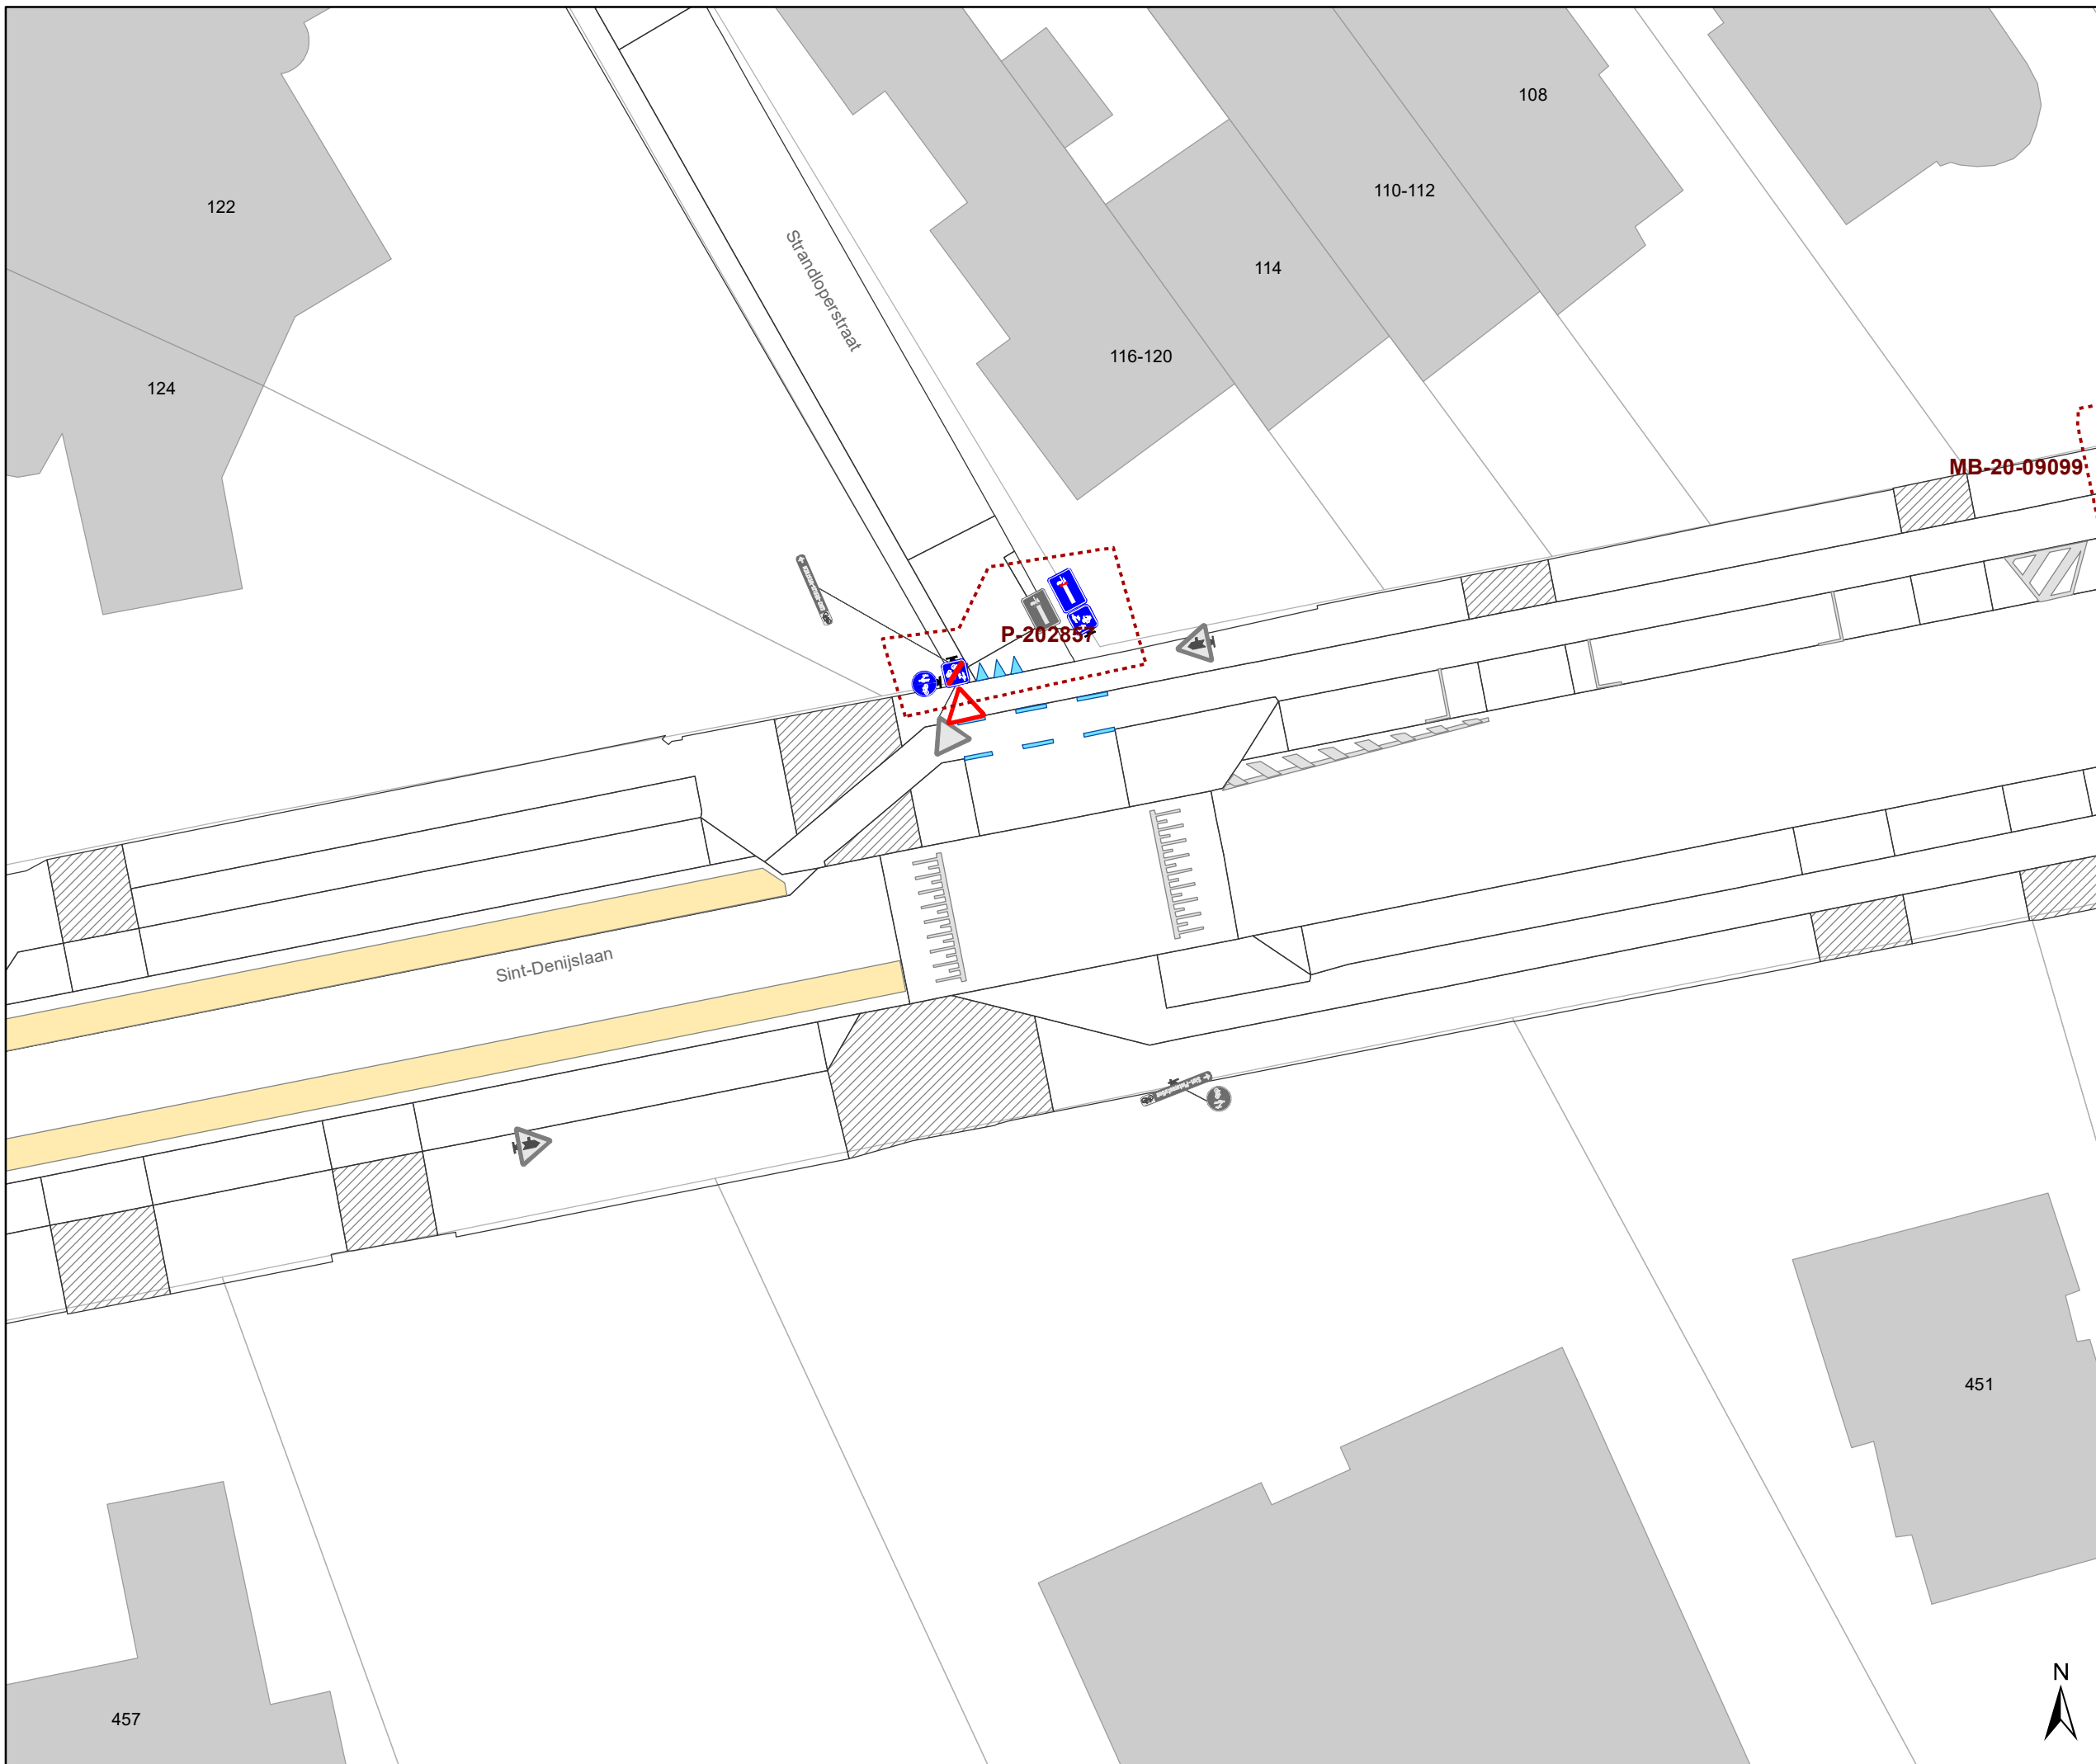








Legende


-  Bestaande verkeersborden
-  Geplande verkeersborden
-  Te verwijderen verkeersborden
-  Bestaande wegmarkeringen
-  Geplande wegmarkeringen

Straatmeubilair

-  Bestaande paaltjes
-  Parkeerautomaat, cash

Overige

-  Ander gepland dossier (in voorbereiding bij MOBBED)
-  Ander gepland dossier (ter uitvoering bij DWBW)
-  Behorend tot dit dossier

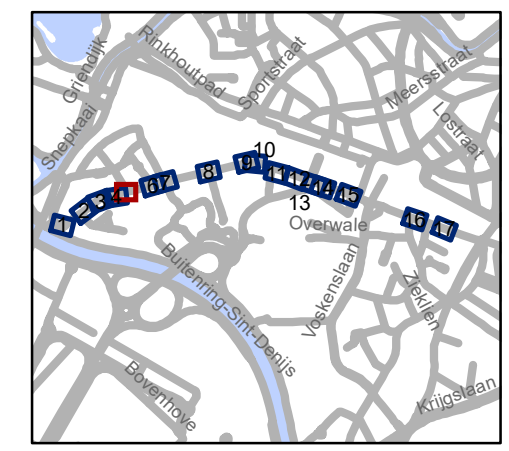


gent: Mobiliteitsbedrijf stad Gent
Verkeerstechnische taken

Sint-Denijslaan Diverse




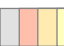

Dossiernummer P-68136

DATUM	SCHAAL	PLAN	P FORMAAT
8/06/2021	1/250	4/16	A3

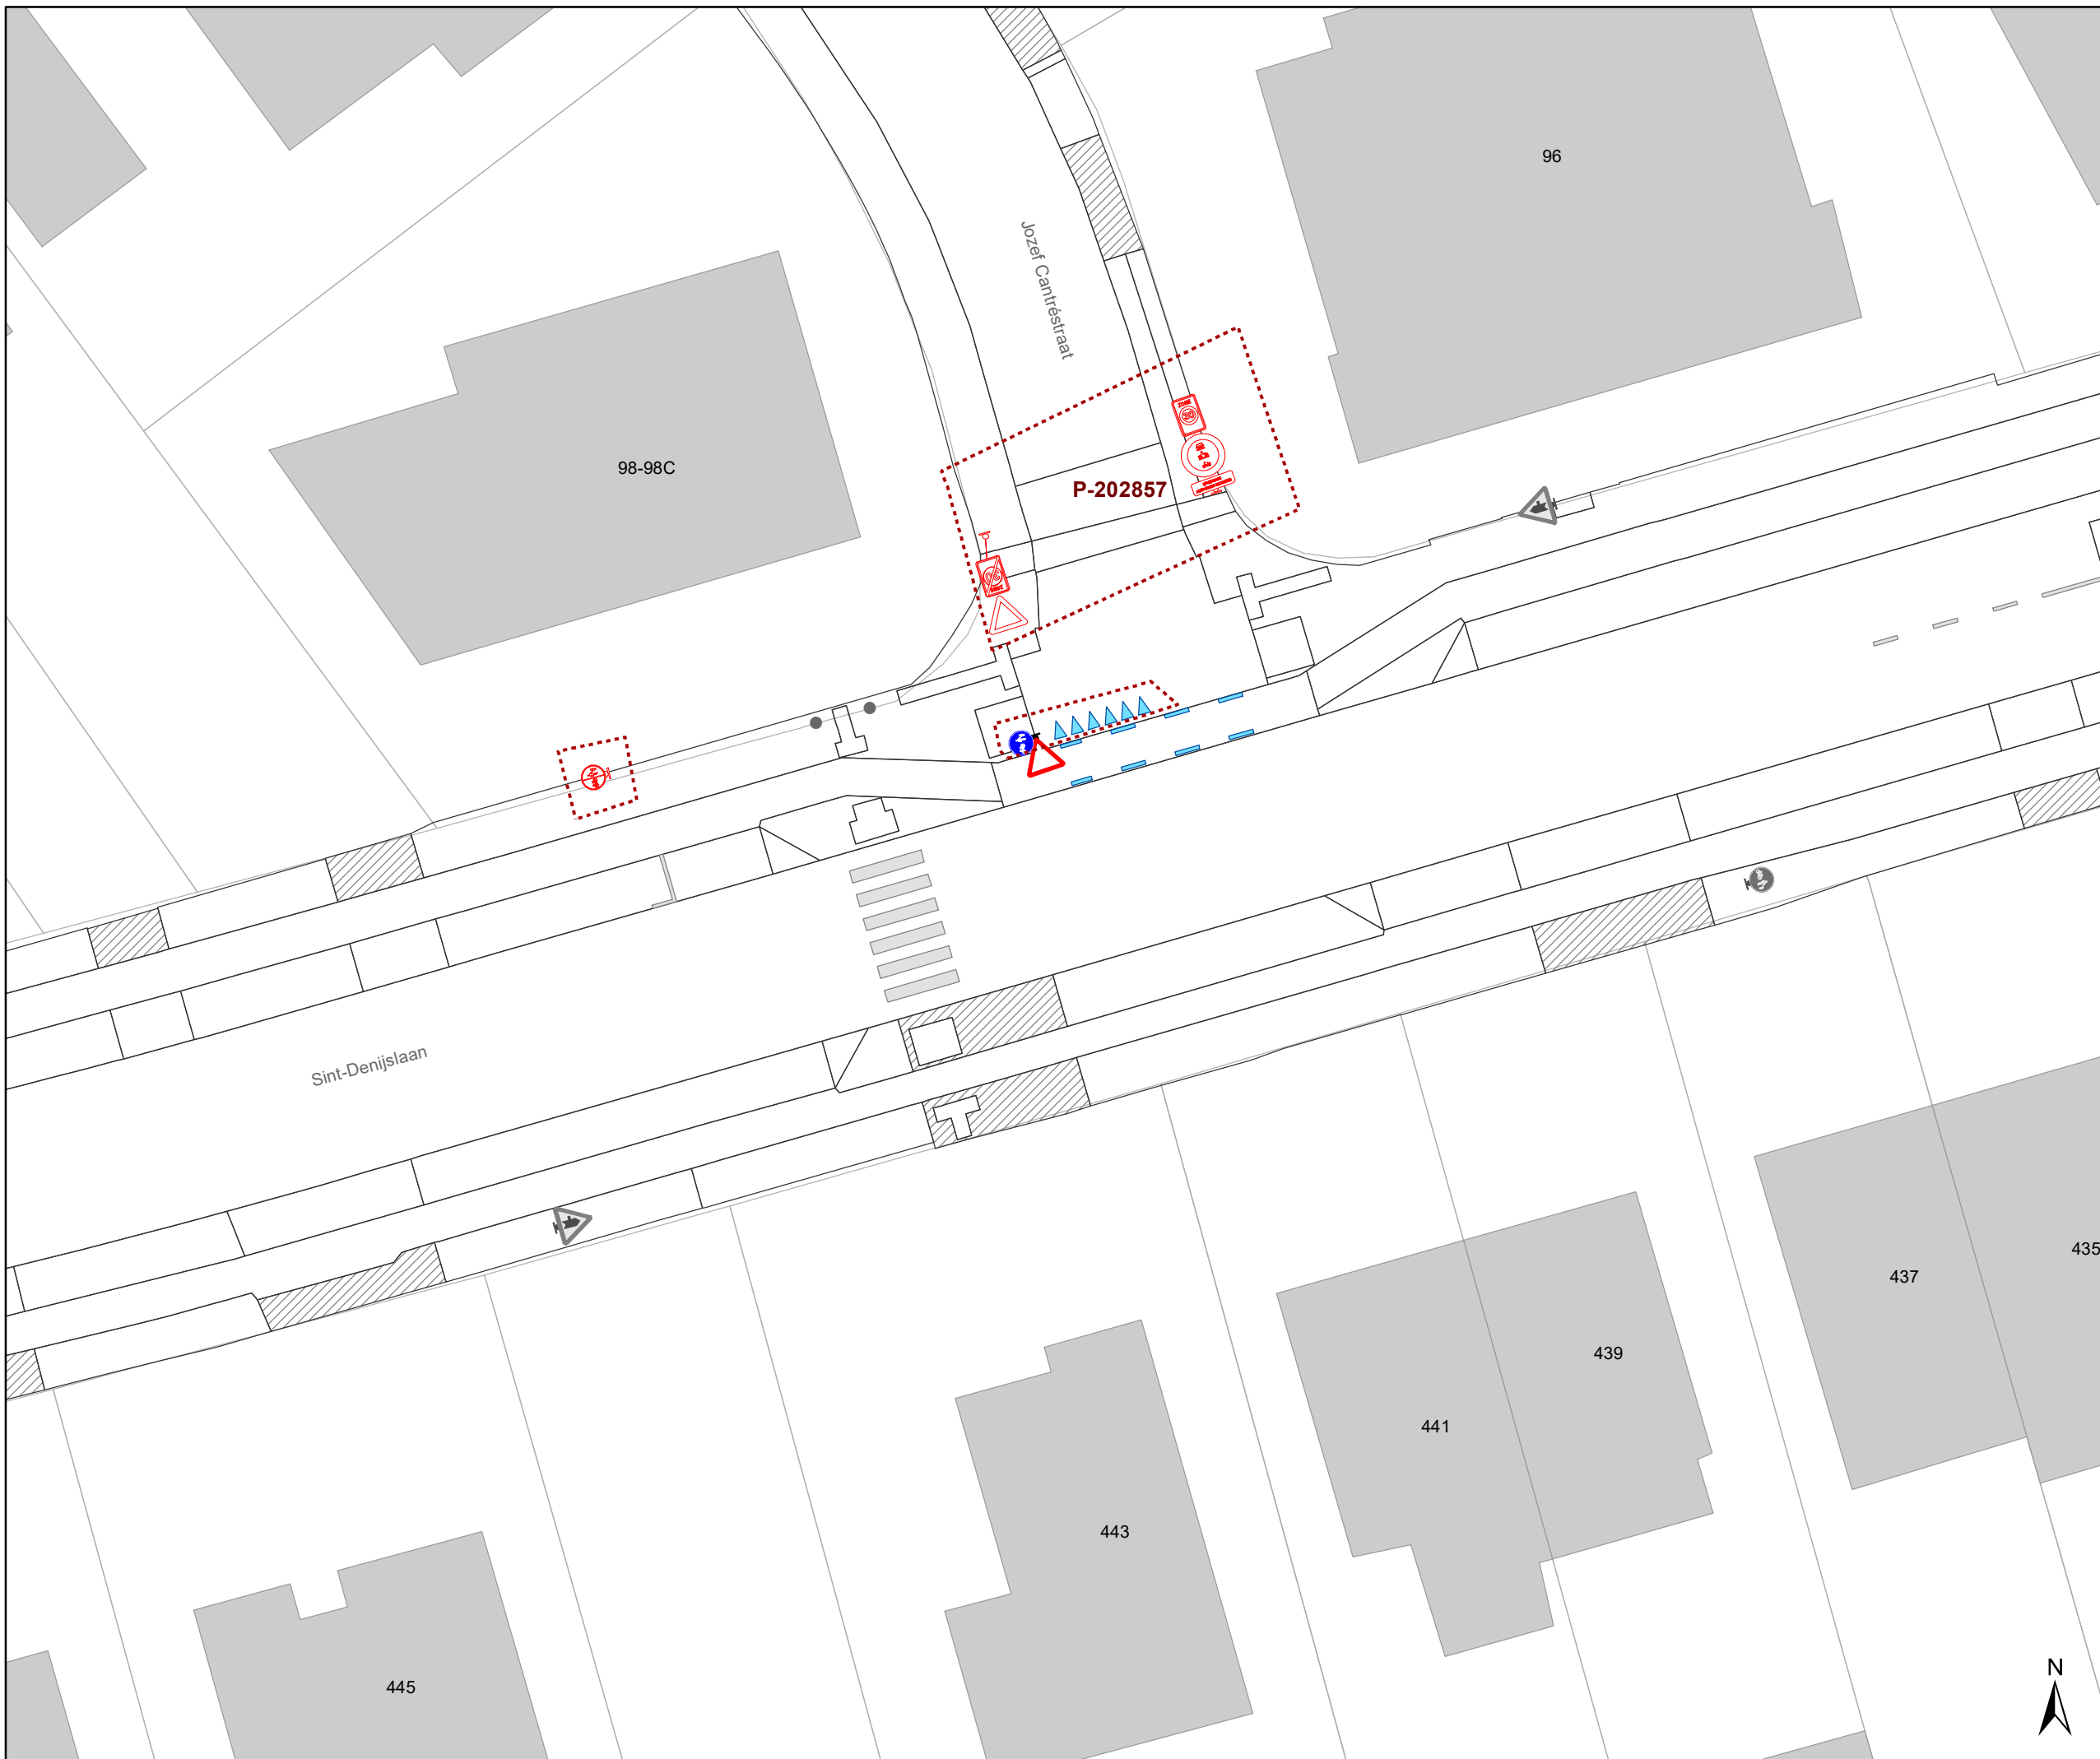








Legende


-  Bestaande verkeersborden
-  Geplande verkeersborden
-  Te verwijderen verkeersborden
-  Bestaande wegmarkeringen
-  Geplande wegmarkeringen

Straatmeubilair

-  Bestaande paaltjes
-  Parkeerautomat, cash

Overige

-  Ander gepland dossier (in voorbereiding bij MOBBED)
-  Ander gepland dossier (ter uitvoering bij DWBW)
-  Behorend tot dit dossier

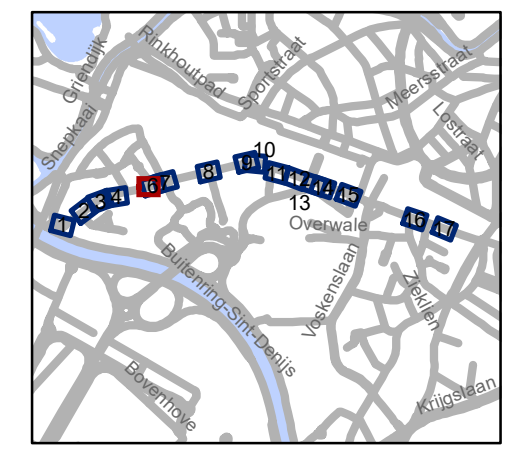


gent: Mobiliteitsbedrijf stad Gent
Verkeerstechnische taken

**Sint-Denijslaan
Diverse**

Dossiernummer P-68136

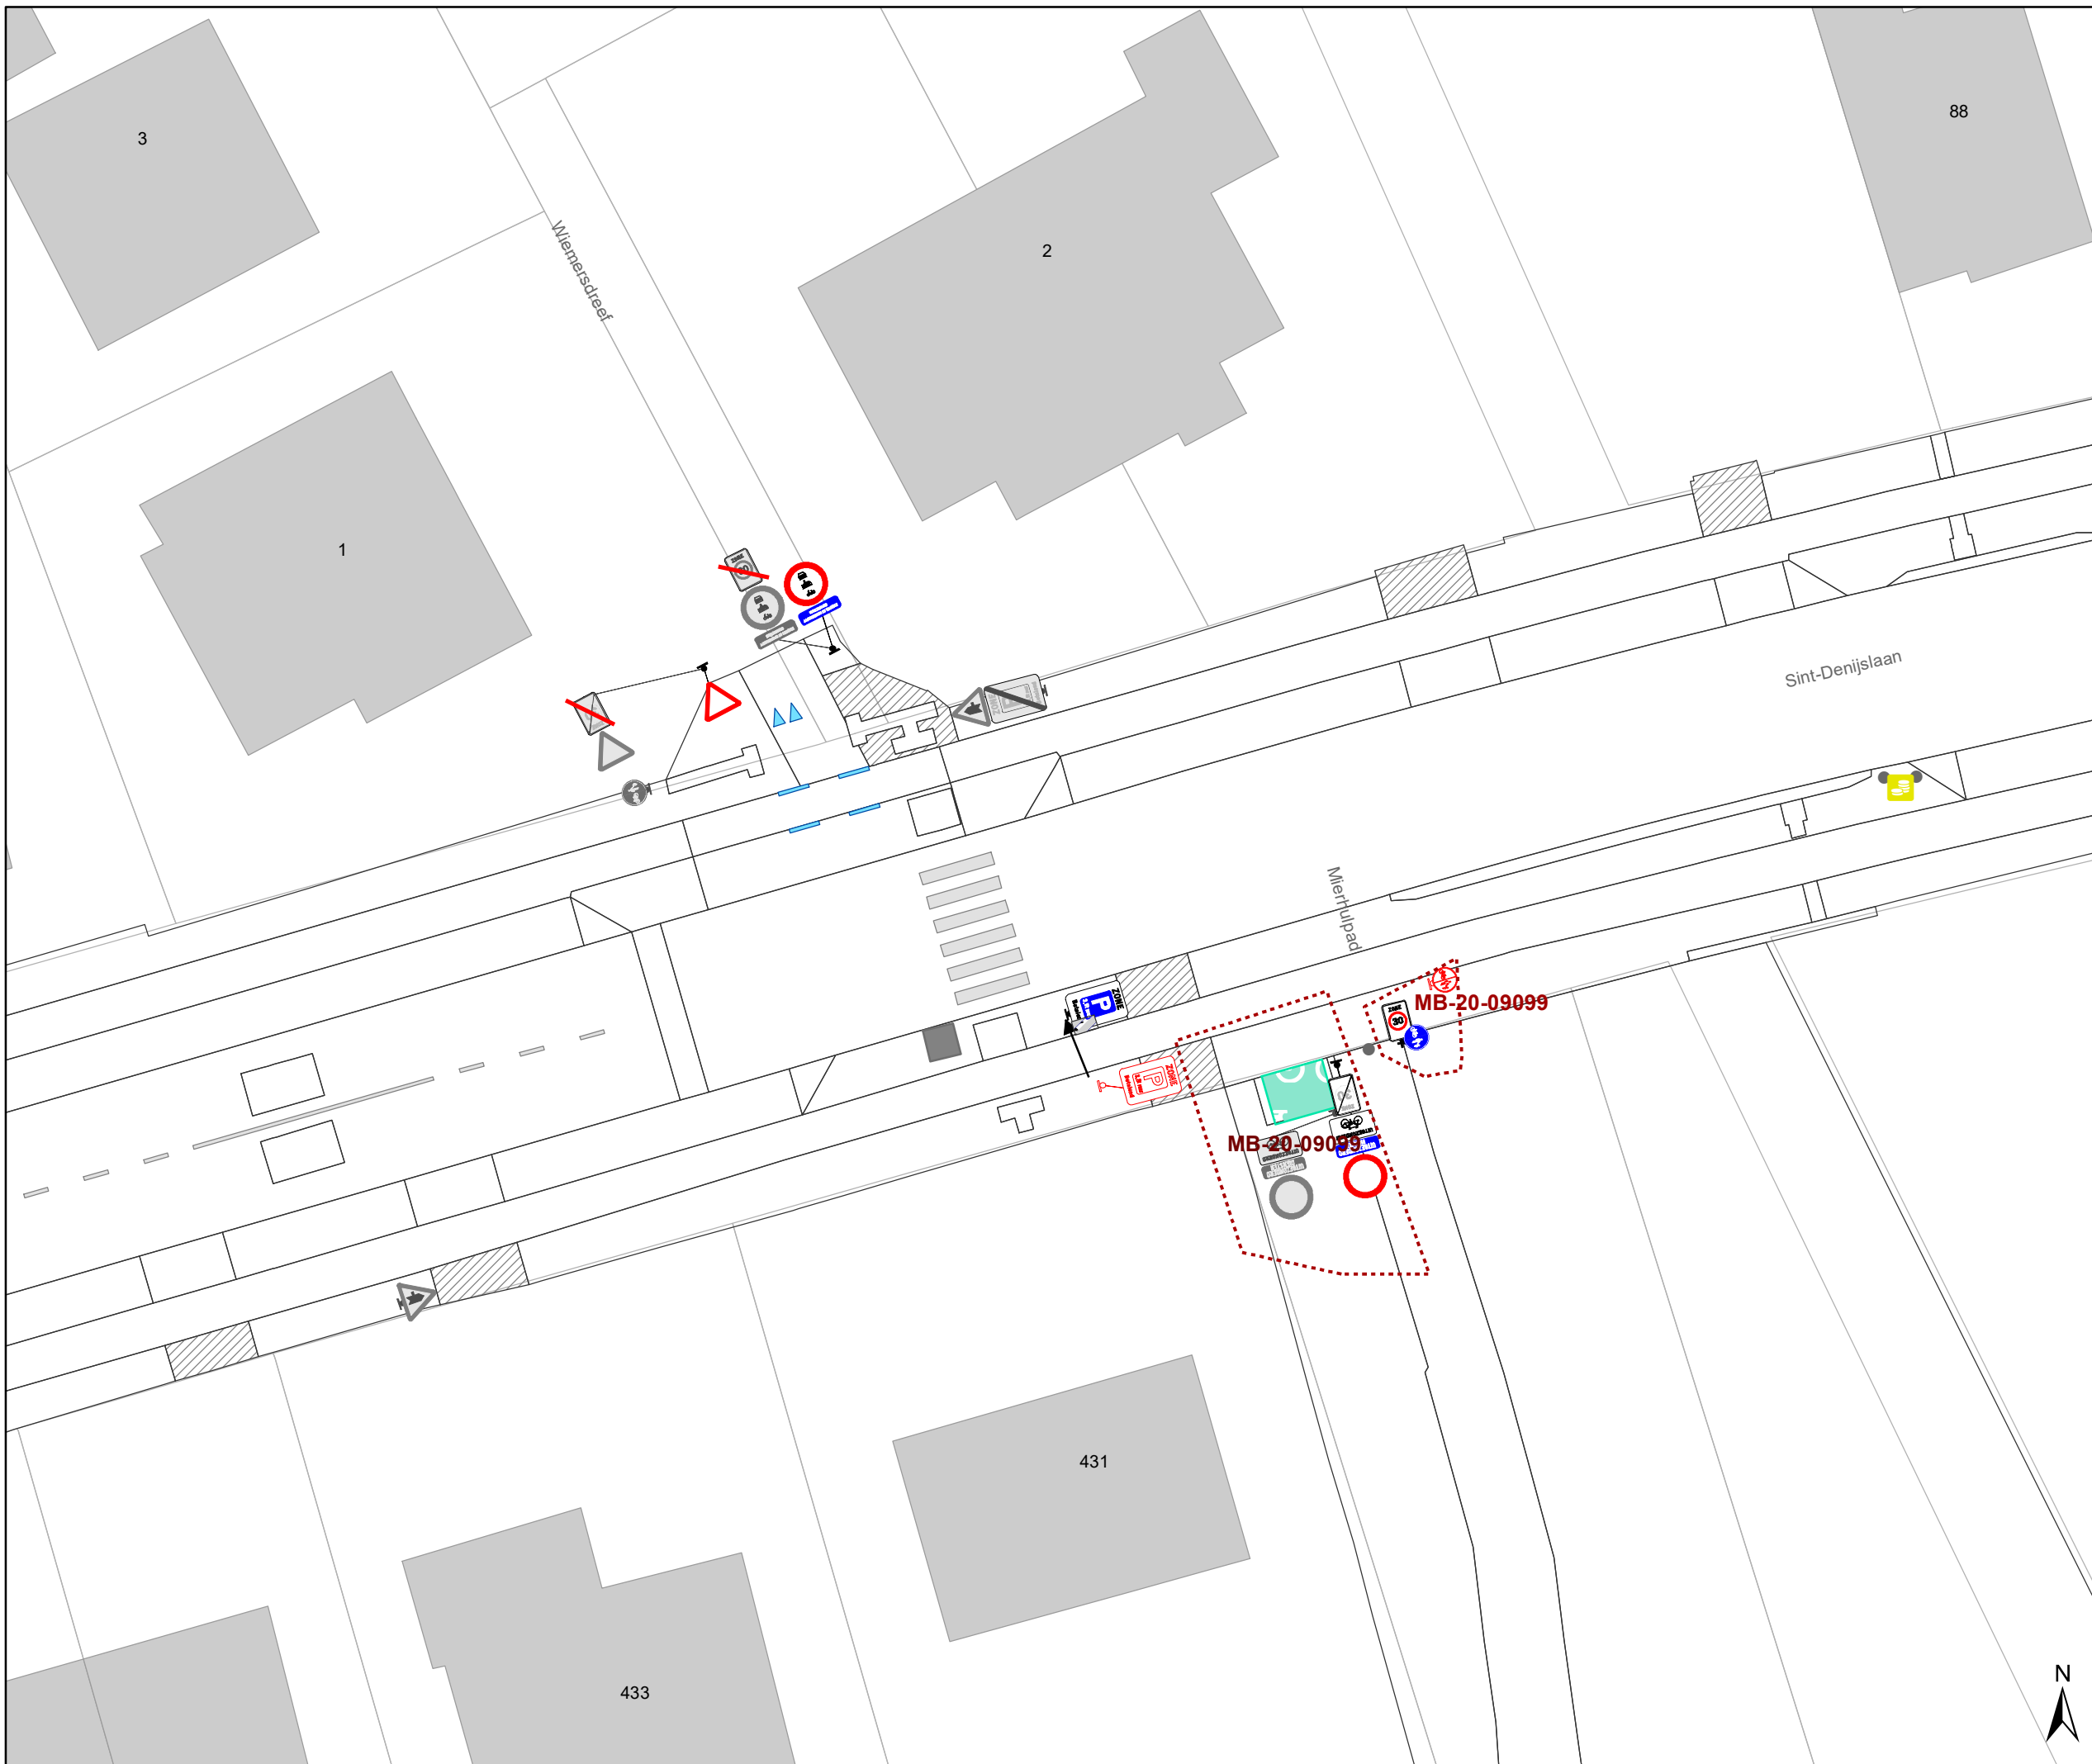

DATUM	SCHAAL	PLAN	P FORMAAT
8/06/2021	1/250	5/16	A3






Legende


-  Bestaande verkeersborden
-  Geplande verkeersborden
-  Te verwijderen verkeersborden
-  Bestaande wegmarkeringen
-  Geplande wegmarkeringen

Straatmeubilair

-  Bestaande paaltjes
-  Parkeerautomaat, cash

Overige

-  Ander gepland dossier (in voorbereiding bij MOBBED)
-  Ander gepland dossier (ter uitvoering bij DWBW)
-  Behorend tot dit dossier

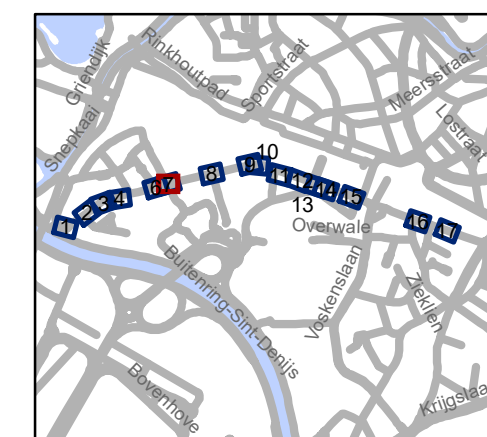


gent: Mobiliteitsbedrijf stad Gent
Verkeerstechnische taken






**Sint-Denijslaan
Diverse**

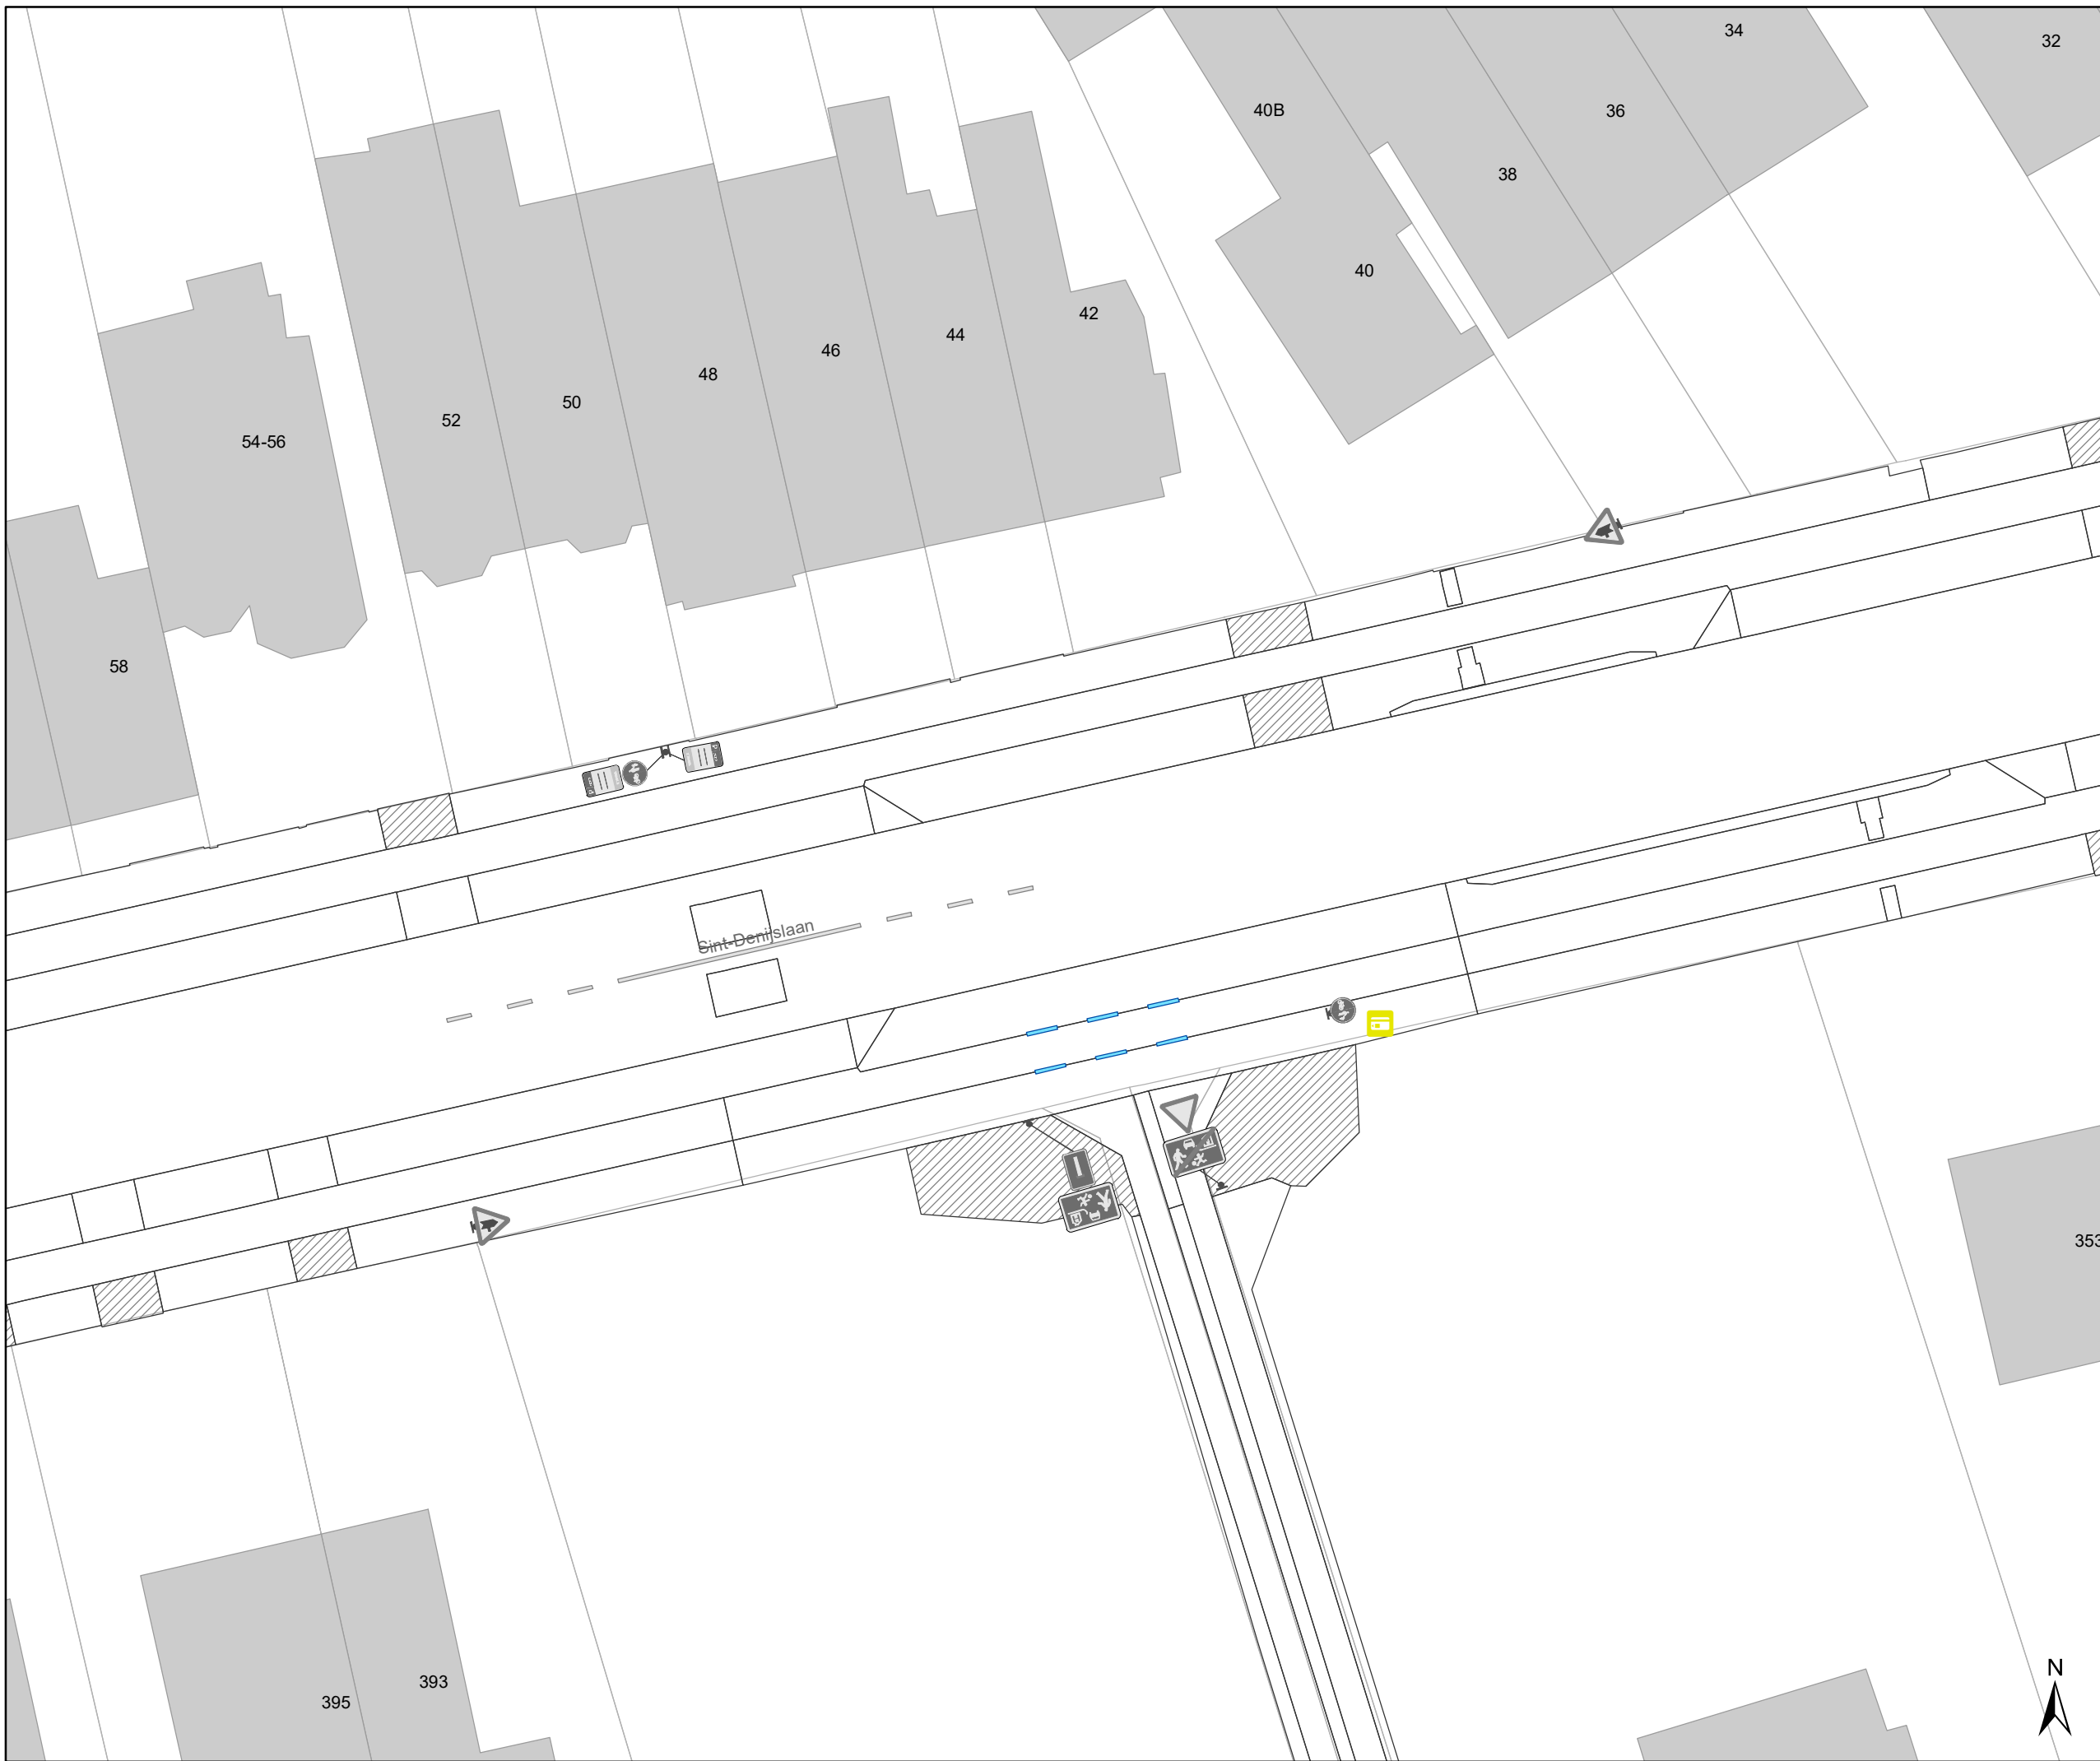Dossiernummer P-68136



DATUM	SCHAAL	PLAN	P FORMAAT
8/06/2021	1/250	6/16	A3






Legende

-  Bestaande verkeersborden
-  Geplande verkeersborden
-  Te verwijderen verkeersborden
-  Bestaande wegmarkeringen
-  Geplande wegmarkeringen

Straatmeubilair

-  Bestaande paaltjes
-  Parkeerautomaat, cash

Overige

-  Ander gepland dossier (in voorbereiding bij MOBBED)
-  Ander gepland dossier (ter uitvoering bij DWBW)
-  Behorend tot dit dossier




gent: Mobiliteitsbedrijf stad Gent
Verkeerstechnische taken




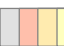

Sint-Denijslaan Diverse

Dossiernummer P-68136

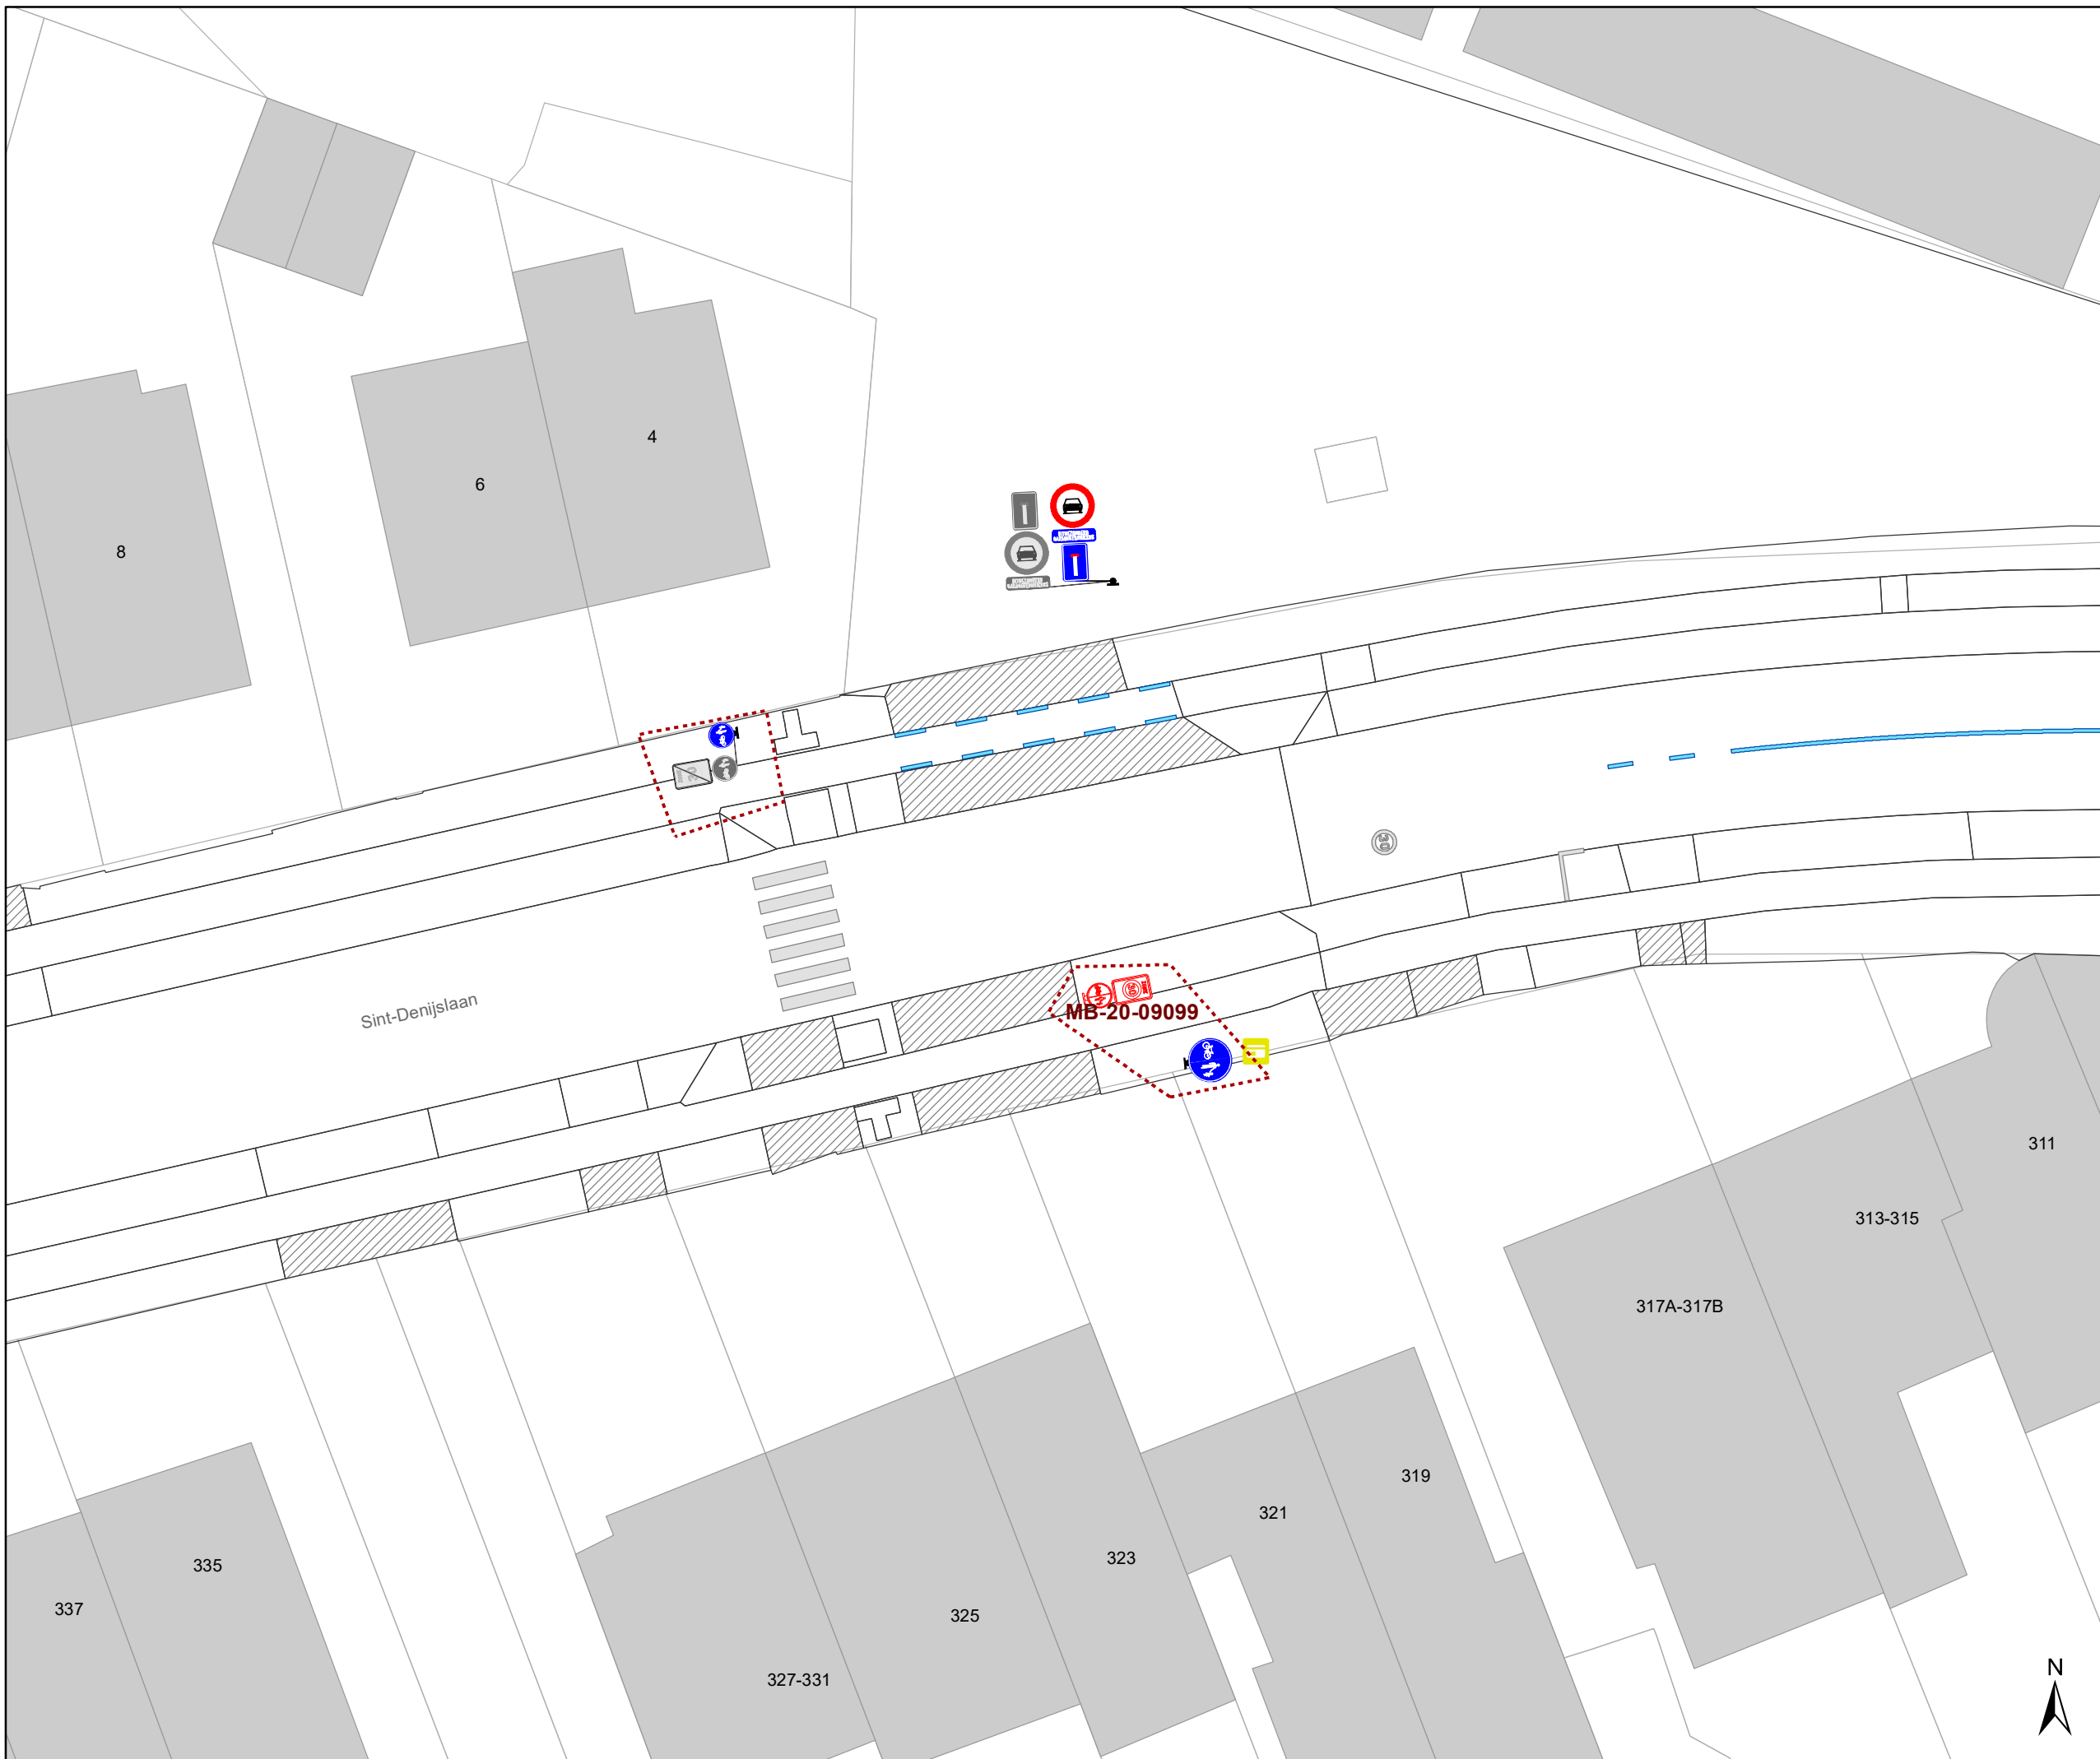

DATUM	SCHAAL	PLAN	P.FORMAAT
8/06/2021	1/250	7/16	A3






Legende


-  Bestaande verkeersborden
-  Geplande verkeersborden
-  Te verwijderen verkeersborden
-  Bestaande wegmarkeringen
-  Geplande wegmarkeringen

Straatmeubilair

-  Bestaande paaltjes
-  Parkeerautomaat, cash

Overige

-  Ander gepland dossier (in voorbereiding bij MOBBED)
-  Ander gepland dossier (ter uitvoering bij DWBW)
-  Behorend tot dit dossier

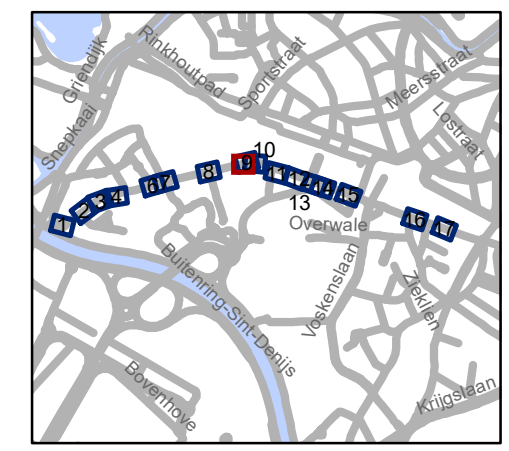


gent: Mobiliteitsbedrijf stad Gent
Verkeerstechnische taken

**Sint-Denijslaan
Diverse**

Dossiernummer P-68136

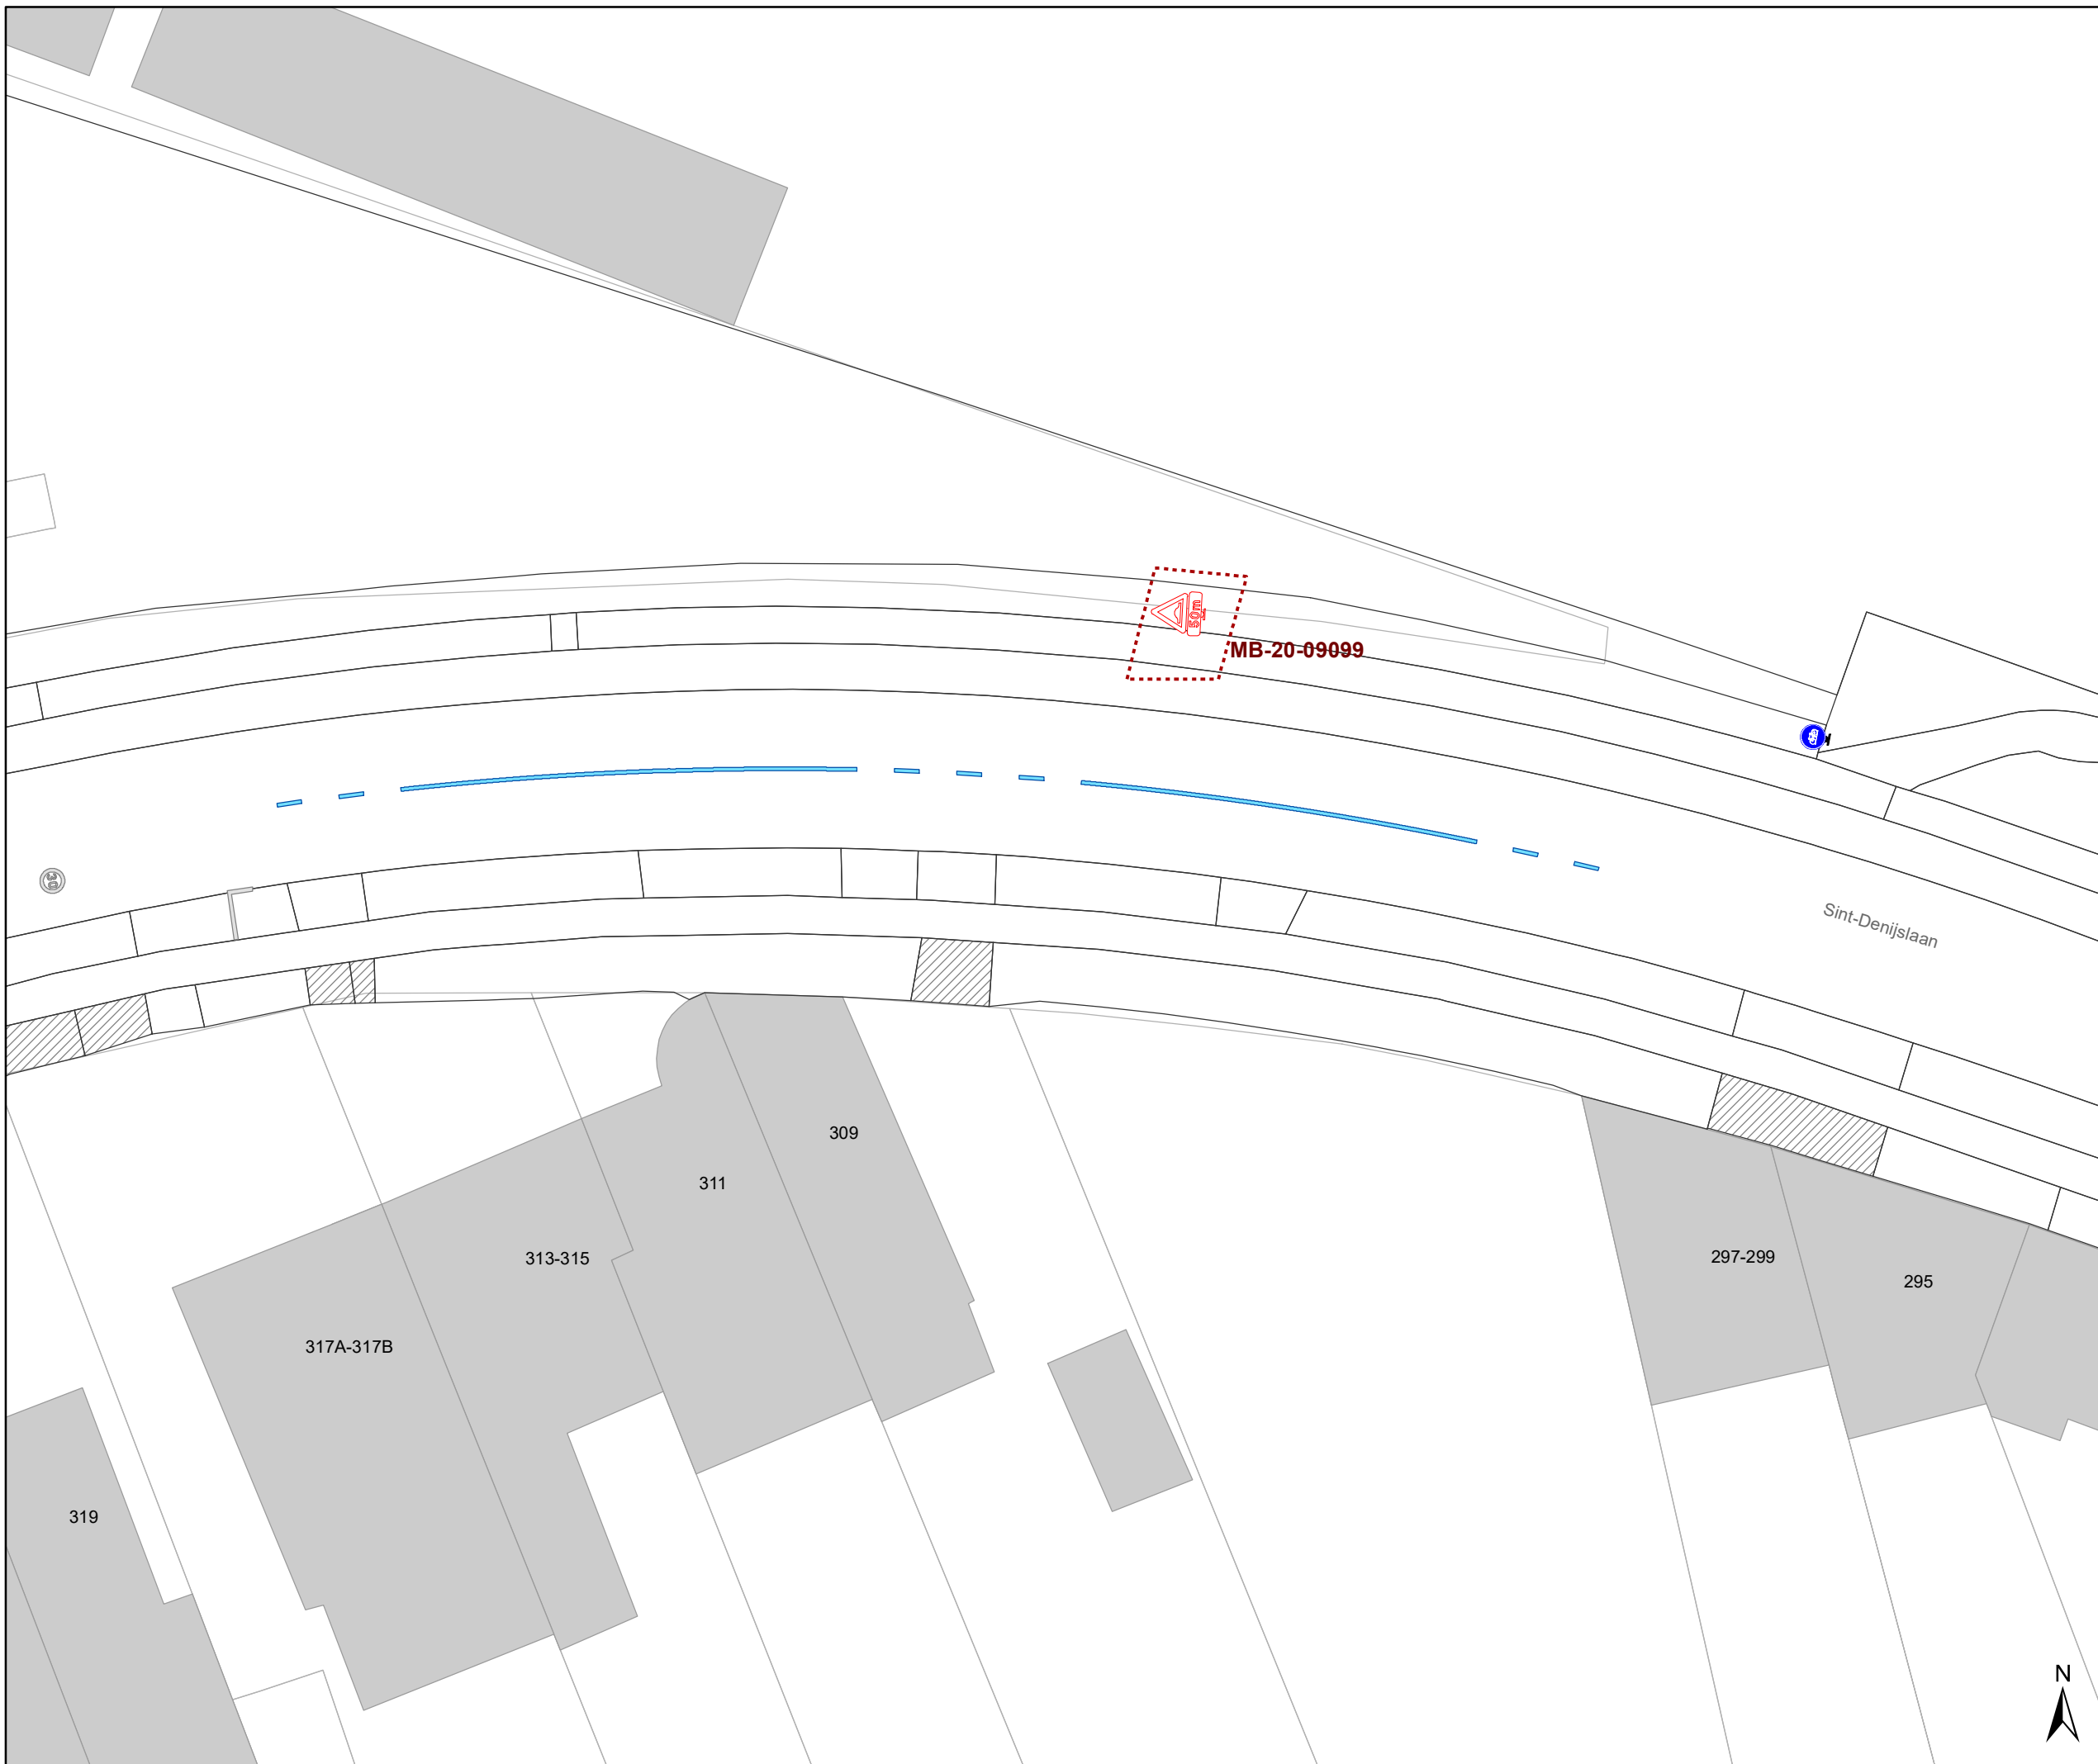

DATUM	SCHAAL	PLAN	P FORMAAT
8/06/2021	1/250	8/16	A3






Legende


-  Bestaande verkeersborden
-  Geplande verkeersborden
-  Te verwijderen verkeersborden
-  Bestaande wegmarkeringen
-  Geplande wegmarkeringen

Straatmeubilair

-  Bestaande paaltjes
-  Parkeerautomat, cash

Overige

-  Ander gepland dossier (in voorbereiding bij MOBBED)
-  Ander gepland dossier (ter uitvoering bij DWBW)
-  Behorend tot dit dossier

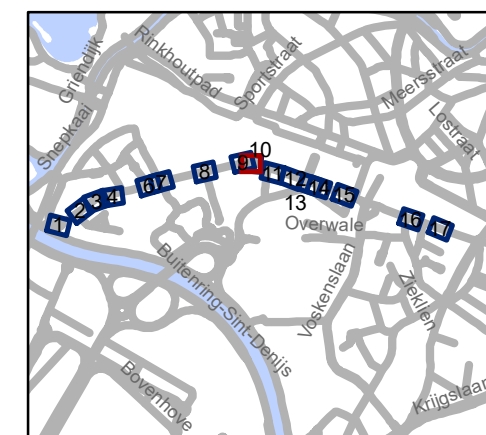


gent: Mobiliteitsbedrijf stad Gent
Verkeerstechnische taken

Sint-Denijslaan
Diverse

Dossiernummer P-68136

DATUM	SCHAAL	PLAN	P.FORMAAT
8/06/2021	1/250	9/16	A3

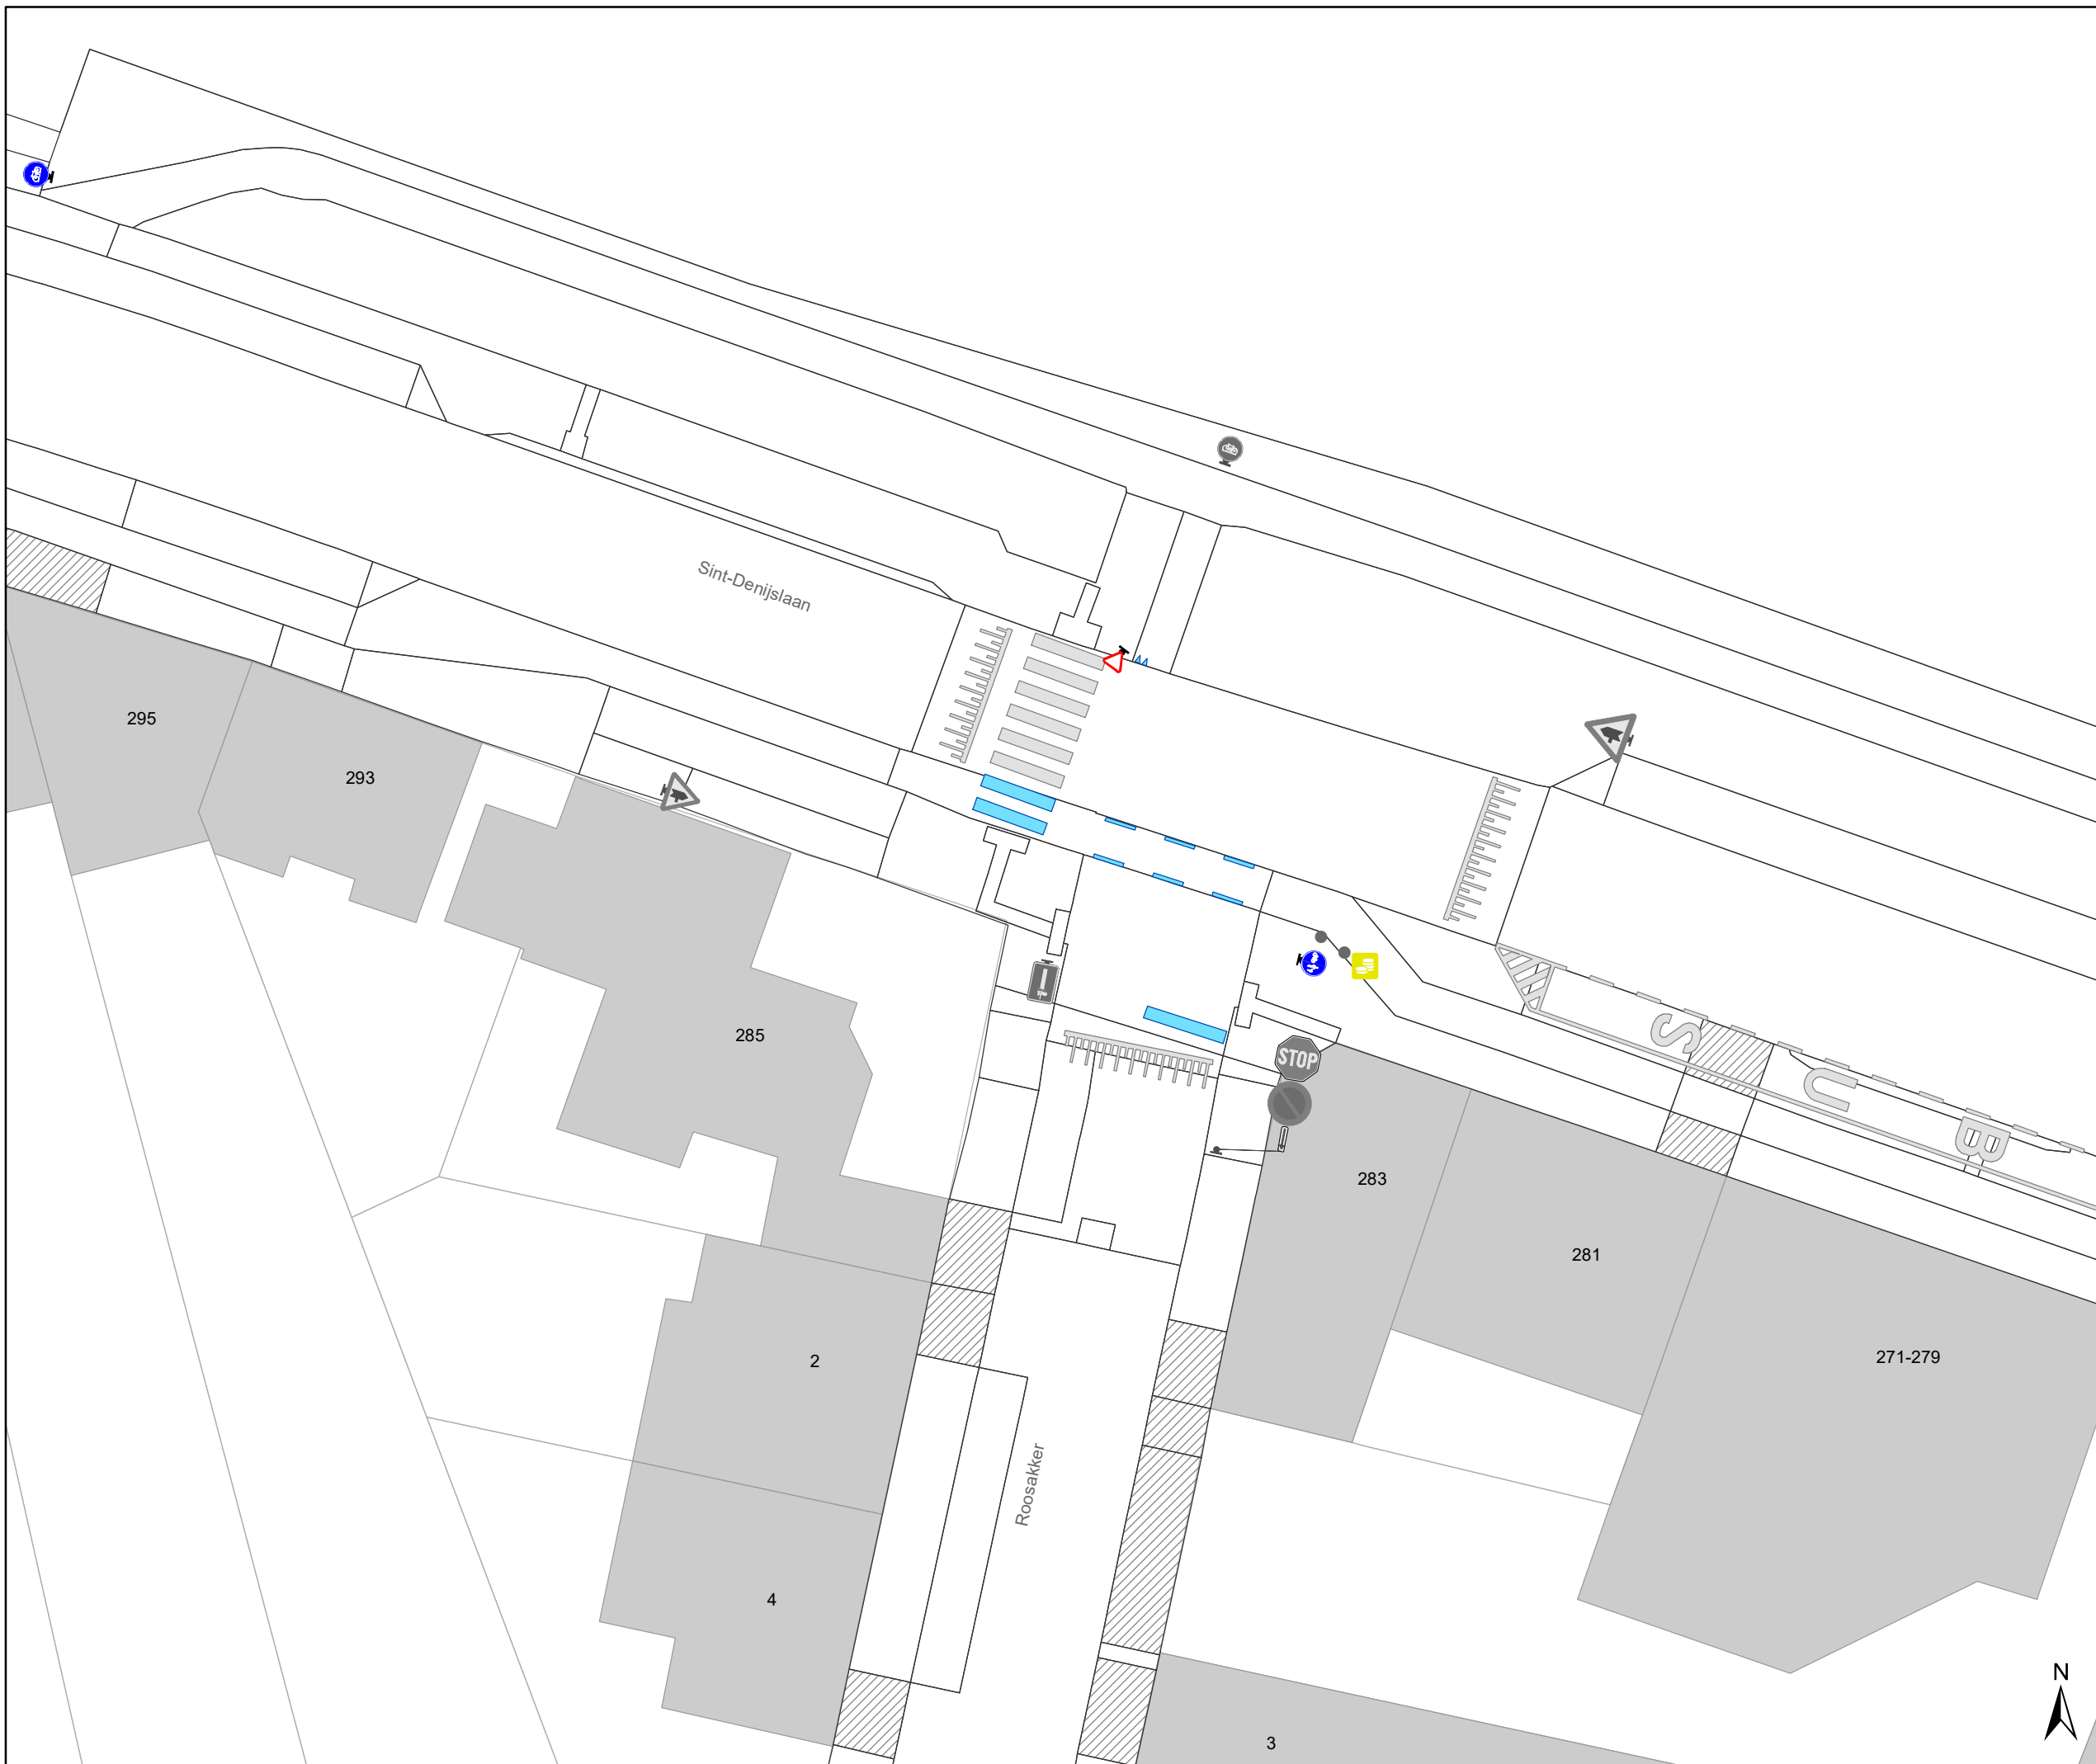

Legende


- Bestaande verkeersborden
- Geplande verkeersborden
- Te verwijderen verkeersborden
- Bestaande wegmarkeringen
- Geplande wegmarkeringen

Straatmeubilair

- Bestaande paaltjes
- Parkeerautomat, cash

Overige

- Ander gepland dossier (in voorbereiding bij MOBBED)
- Ander gepland dossier (ter uitvoering bij DWBW)
- Behorend tot dit dossier

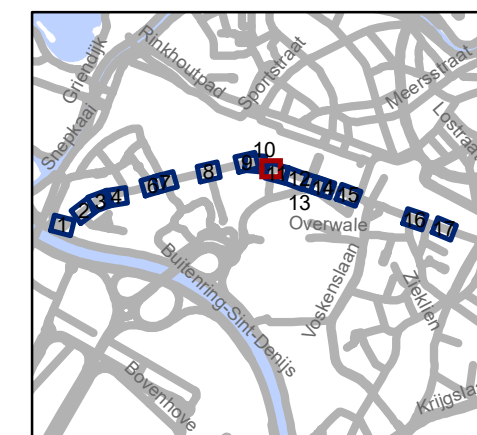


gent: Mobiliteitsbedrijf stad Gent
Verkeerstechnische taken

Sint-Denijslaan Diverse

Dossiernummer P-68136

DATUM	SCHAAL	PLAN	P FORMAAT
8/06/2021	1/250	10/16	A3



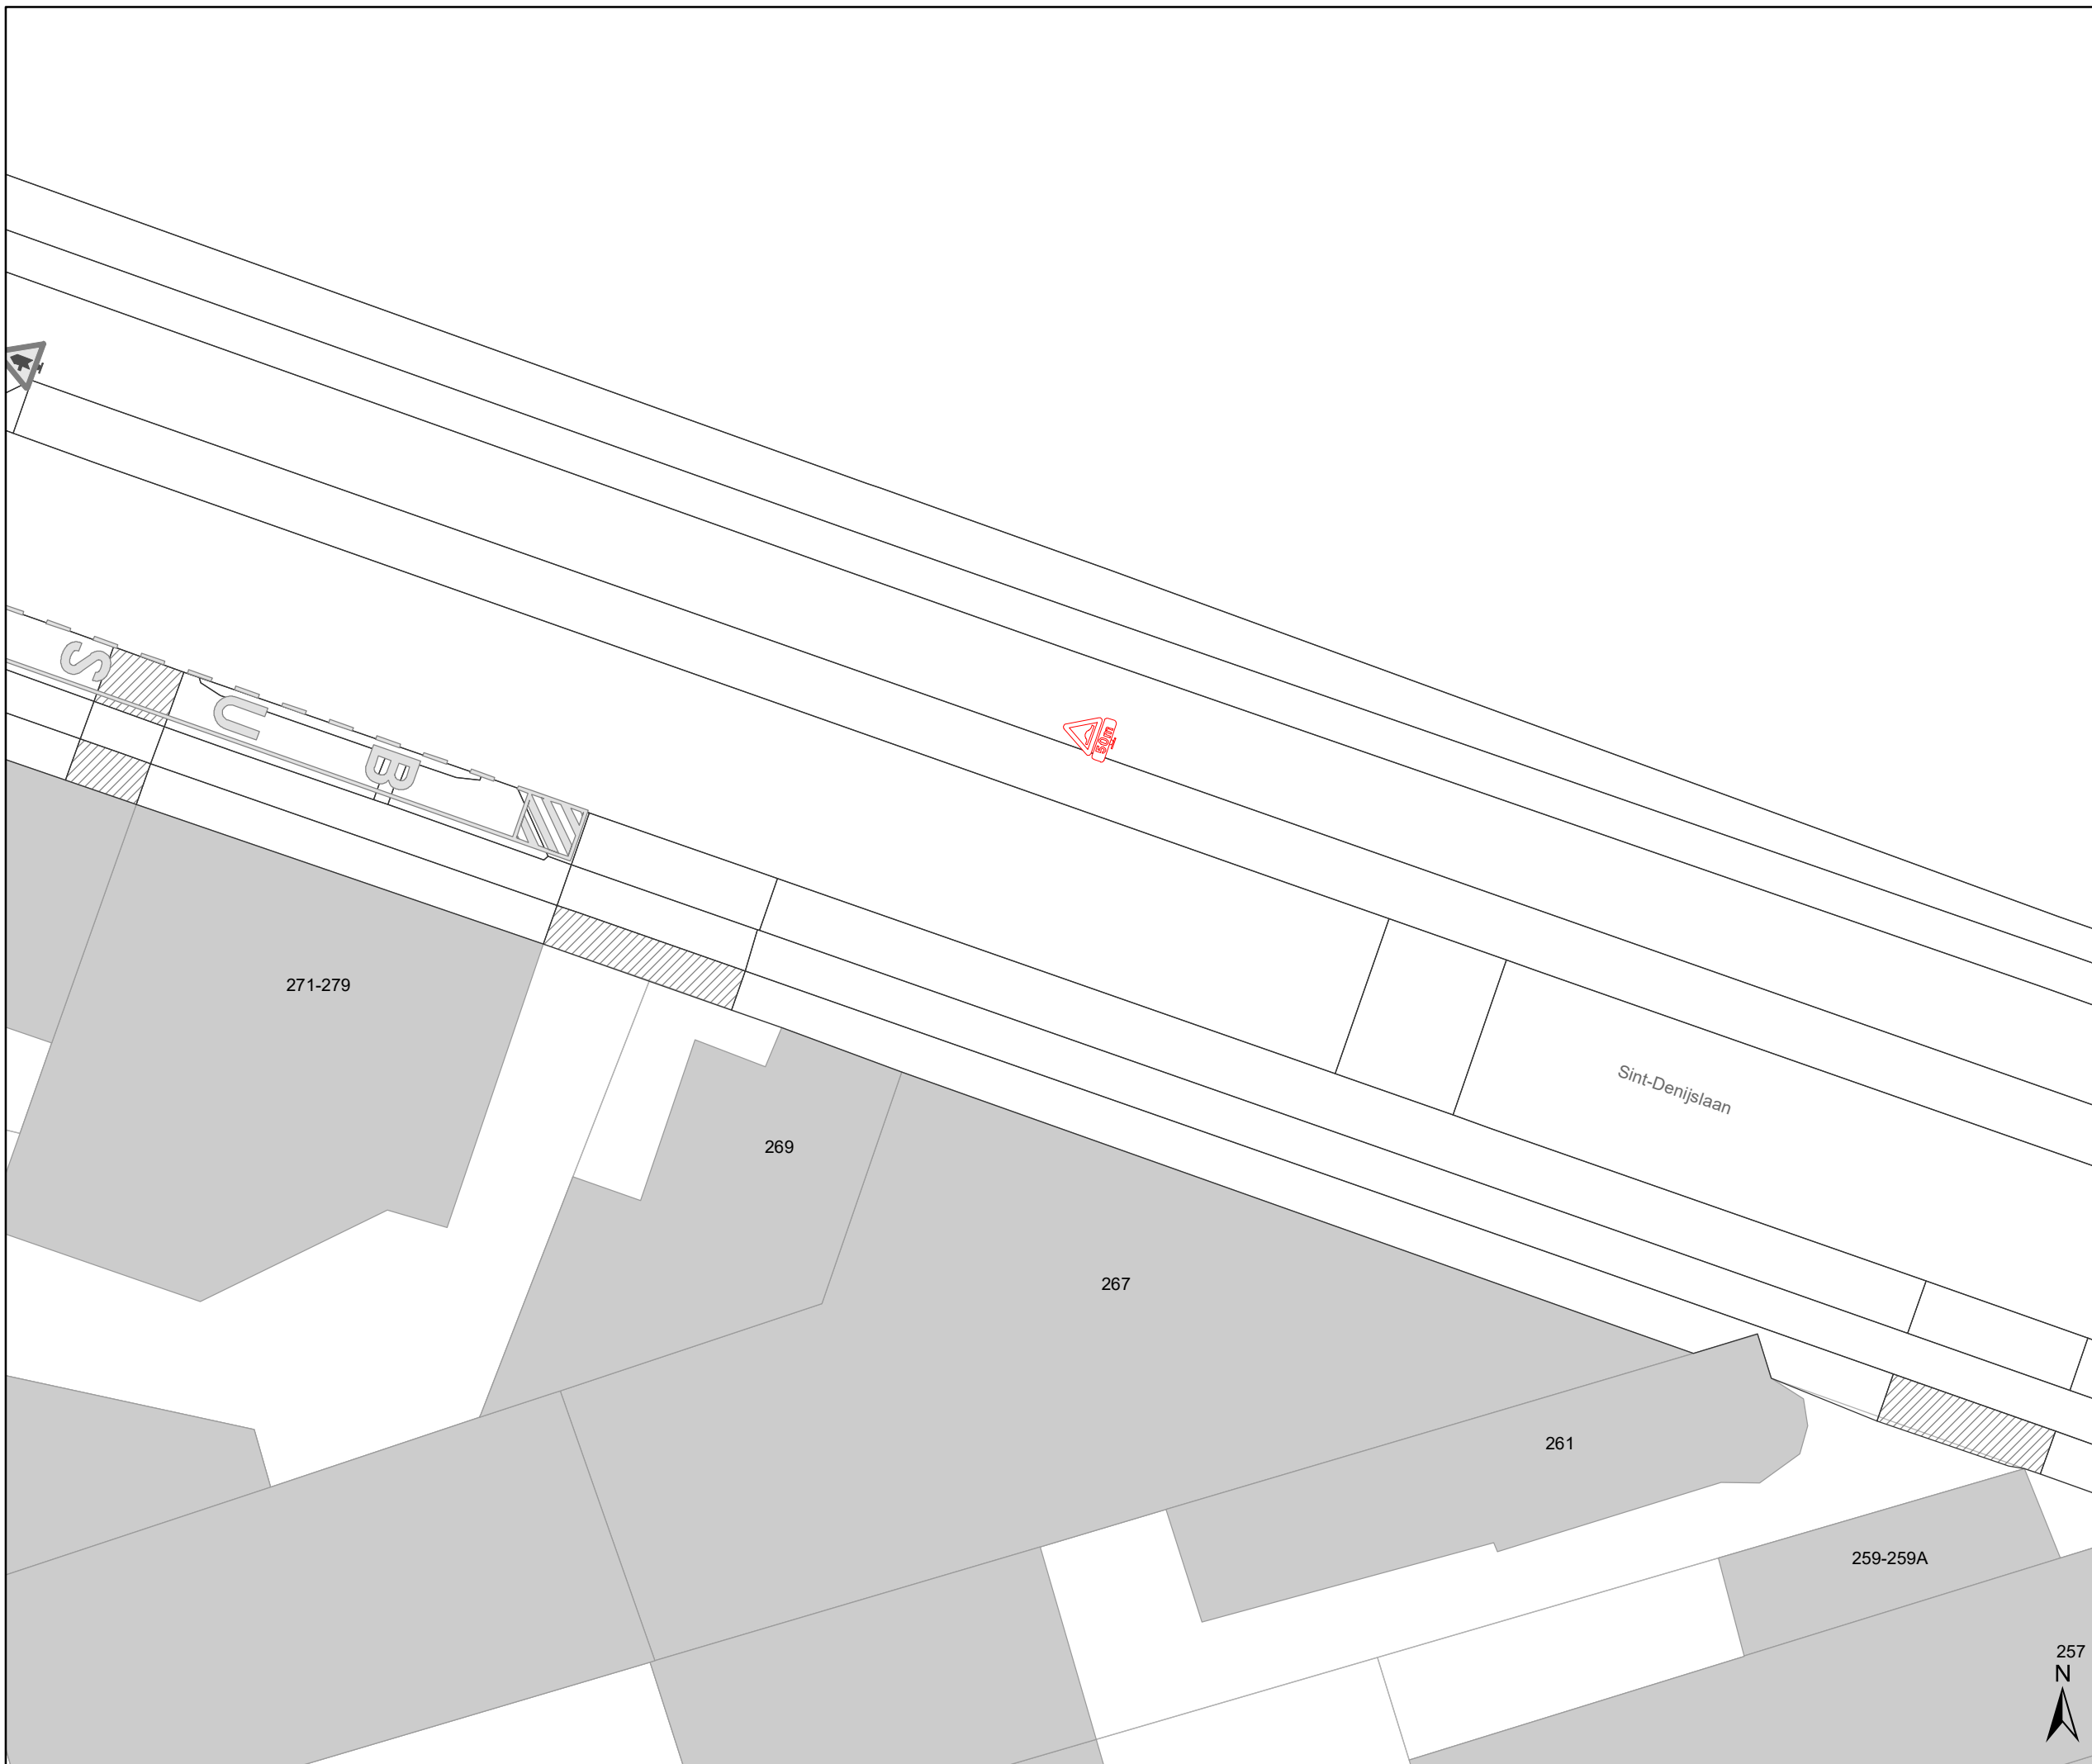






Legende


-  Bestaande verkeersborden
-  Geplande verkeersborden
-  Te verwijderen verkeersborden
-  Bestaande wegmarkeringen
-  Geplande wegmarkeringen

Straatmeubilair

-  Bestaande paaltjes
-  Parkeerautomaat, cash

Overige

-  Ander gepland dossier (in voorbereiding bij MOBBED)
-  Ander gepland dossier (ter uitvoering bij DWBW)
-  Behorend tot dit dossier

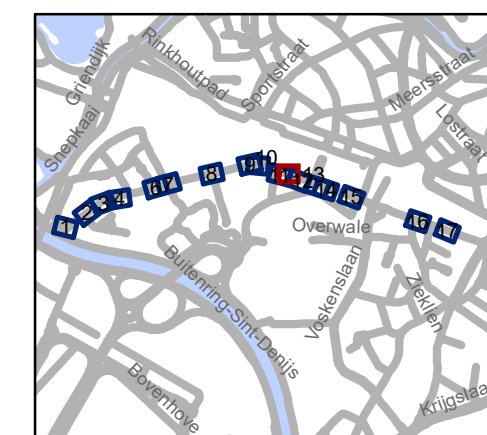


gent: Mobiliteitsbedrijf stad Gent
Verkeerstechnische taken




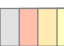

**Sint-Denijslaan
Diverse**

Dossiernummer P-68136

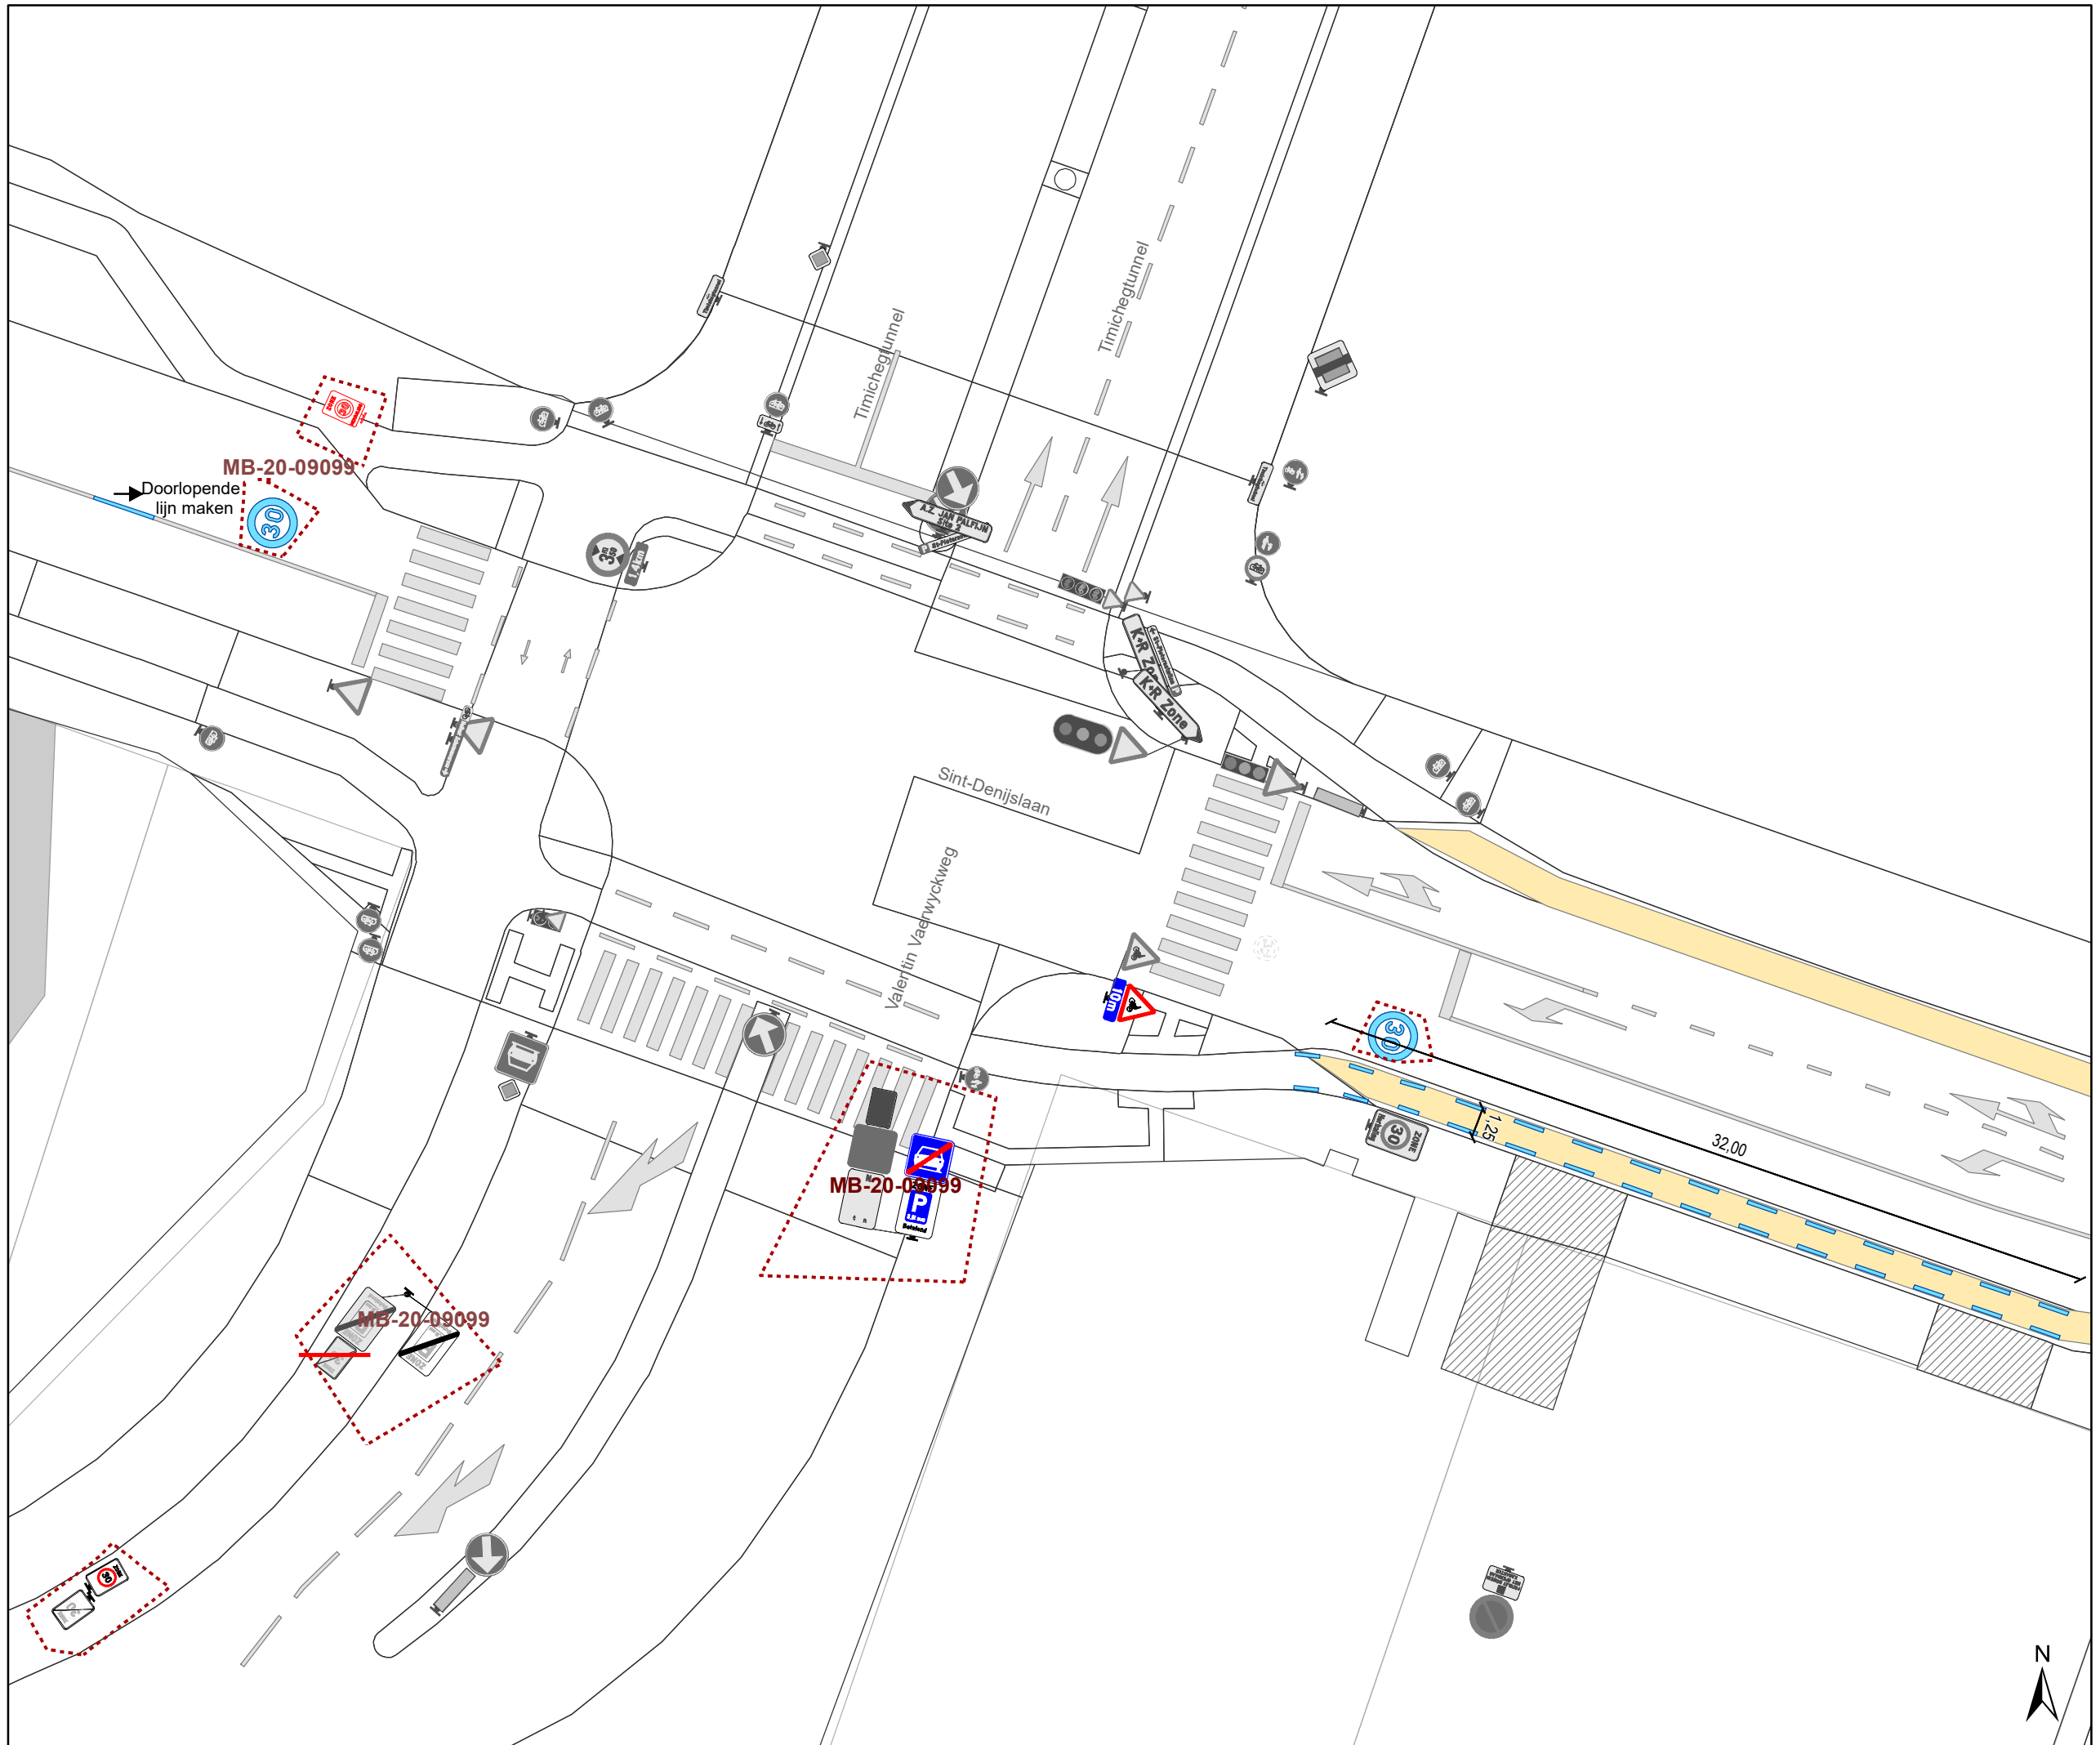

DATUM	SCHAAL	PLAN	P FORMAAT
8/06/2021	1/250	11/16	A3






Legende


-  Bestaande verkeersborden
-  Geplande verkeersborden
-  Te verwijderen verkeersborden
-  Bestaande wegmarkeringen
-  Geplande wegmarkeringen

Straatmeubilair

-  Bestaande paaltjes
-  Parkeerautomat, cash

Overige

-  Ander gepland dossier (in voorbereiding bij MOBBED)
-  Ander gepland dossier (ter uitvoering bij DWBW)
-  Behorend tot dit dossier

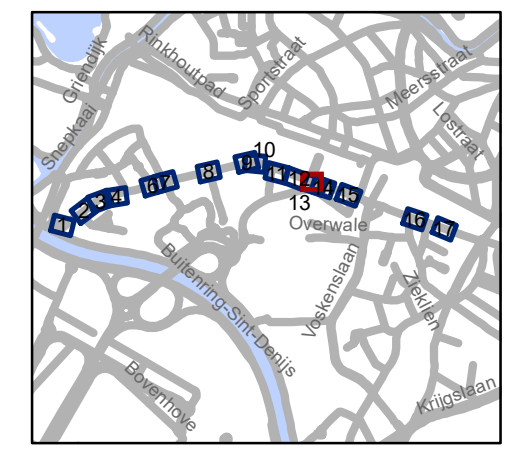


gent: Mobiliteitsbedrijf stad Gent
Verkeerstechnische taken




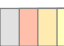

**Sint-Denijslaan
Diverse**

Dossiernummer P-68136

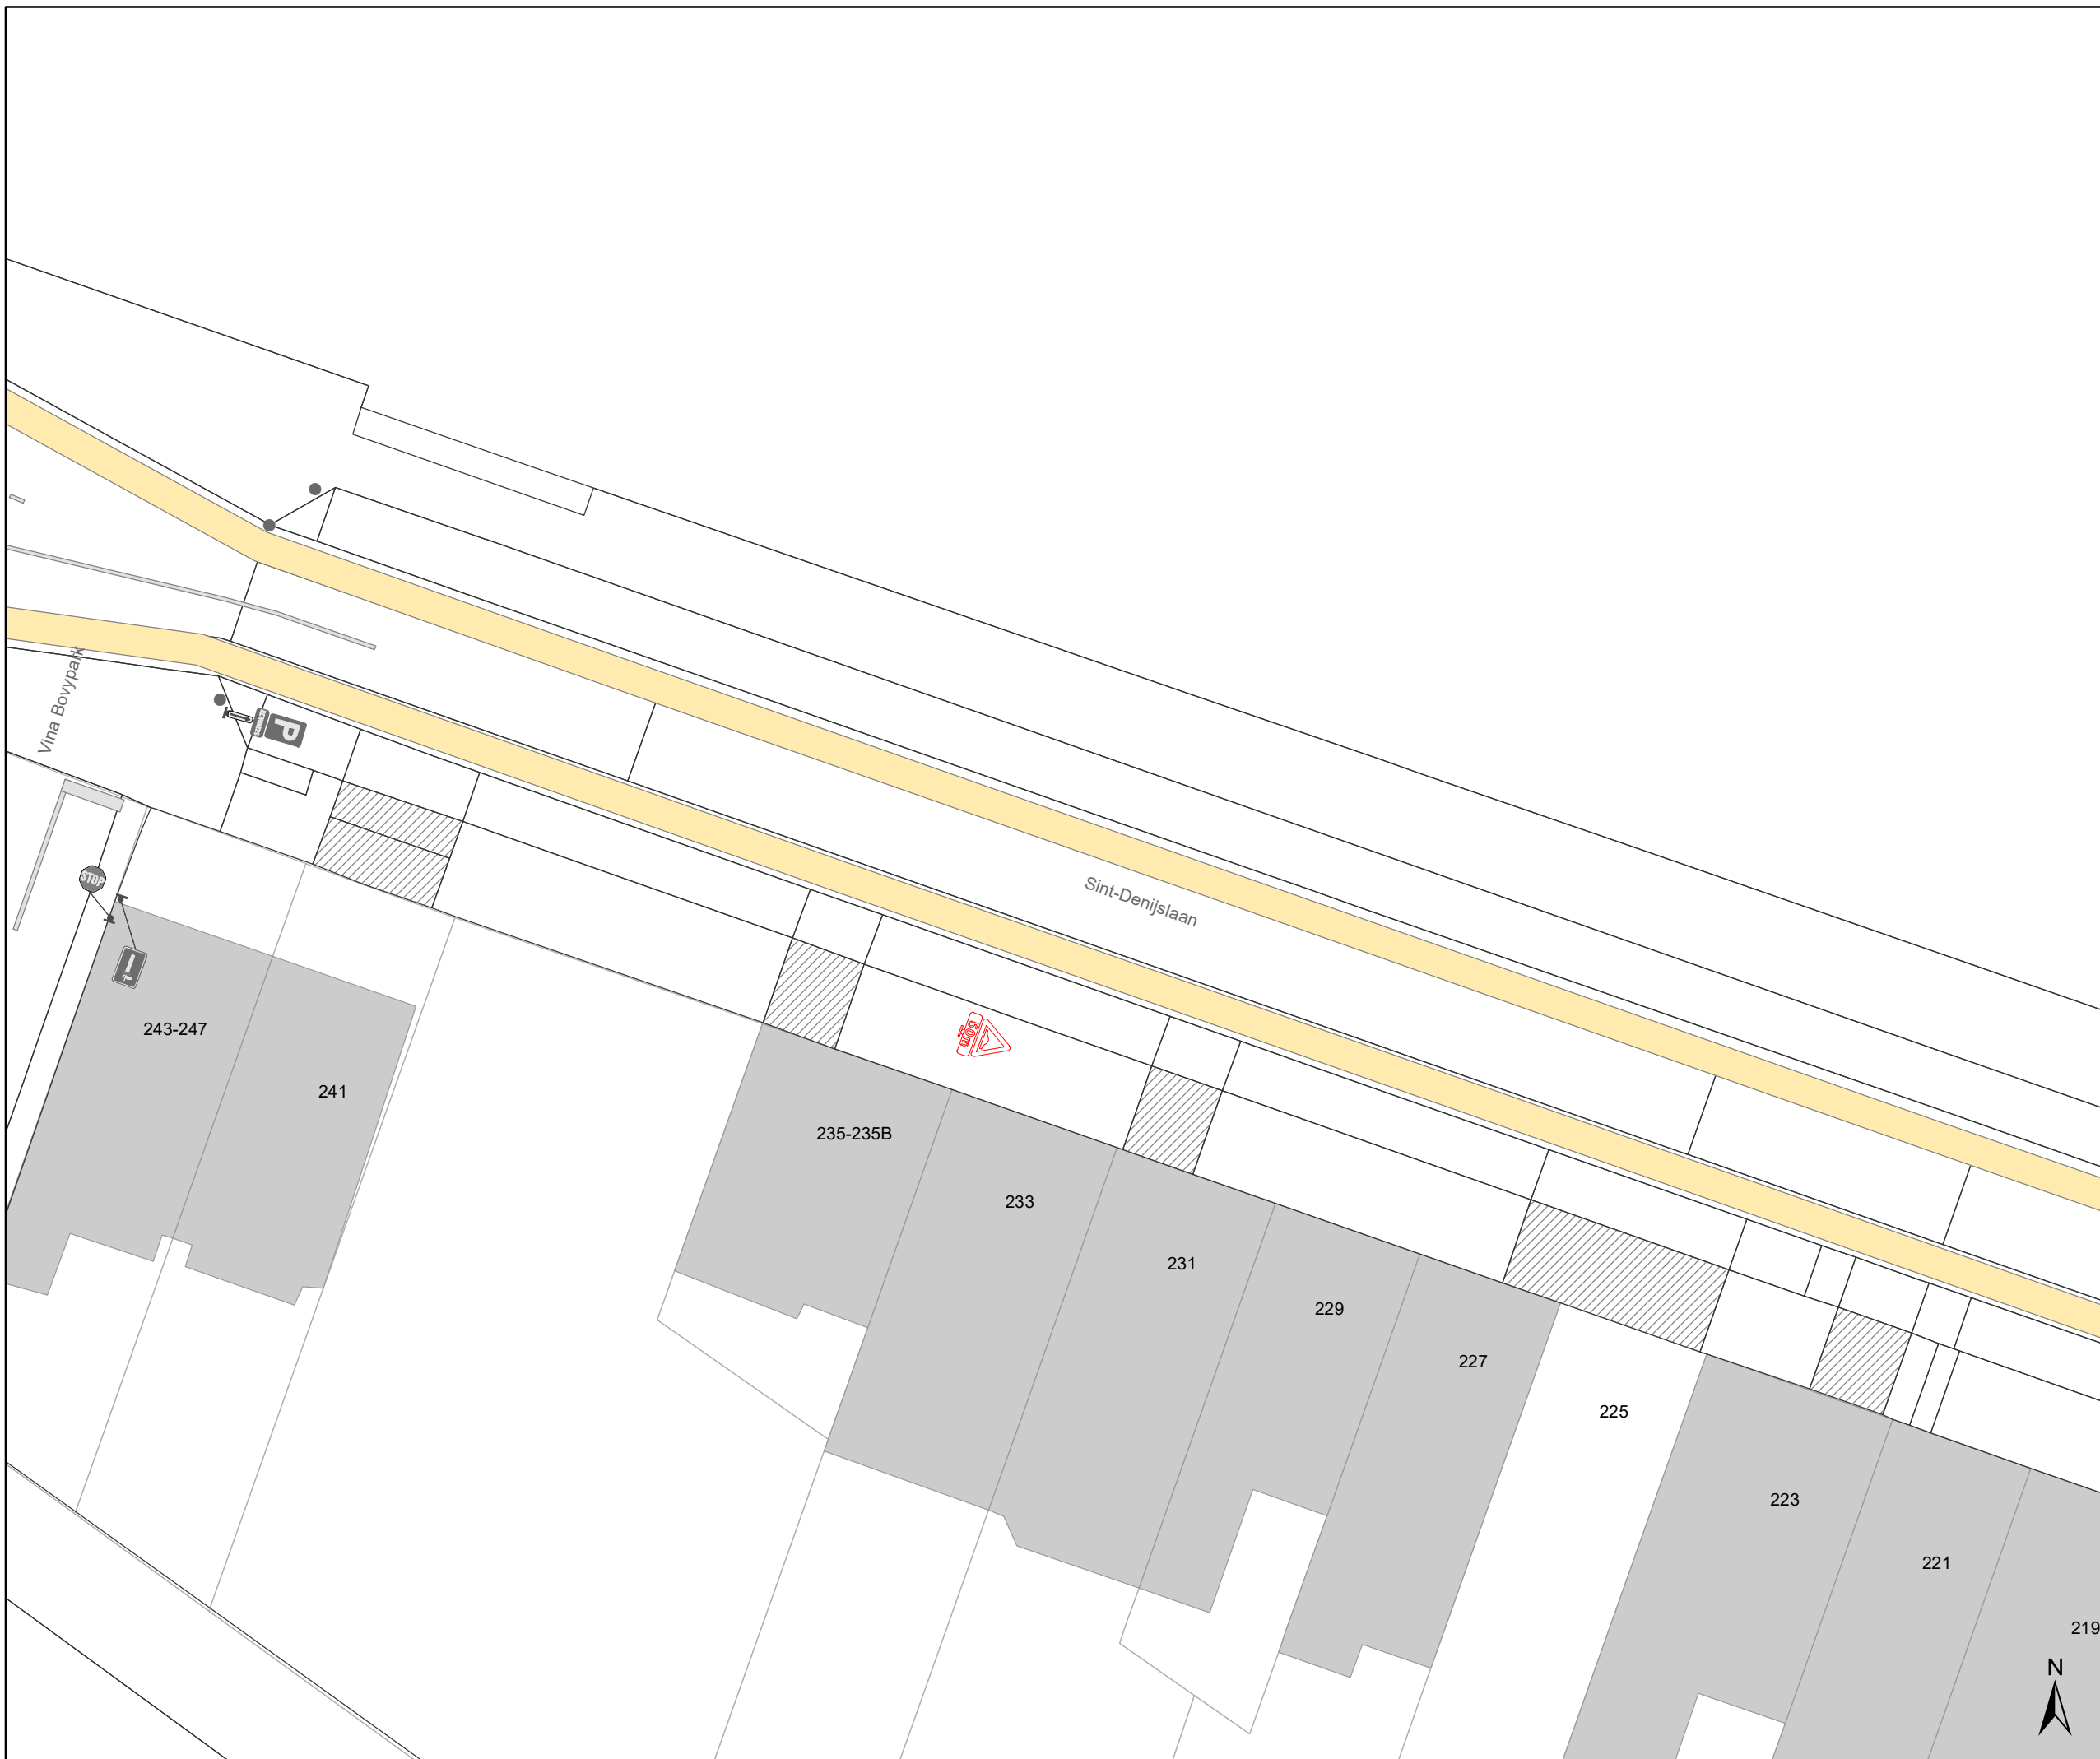

DATUM	SCHAAL	PLAN	P FORMAAT
8/06/2021	1/250	12/16	A3






Legende


-  Bestaande verkeersborden
-  Geplande verkeersborden
-  Te verwijderen verkeersborden
-  Bestaande wegmarkeringen
-  Geplande wegmarkeringen

Straatmeubilair

-  Bestaande paaltjes
-  Parkeerautomaat, cash

Overige

-  Ander gepland dossier (in voorbereiding bij MOBBED)
-  Ander gepland dossier (ter uitvoering bij DWBW)
-  Behorend tot dit dossier

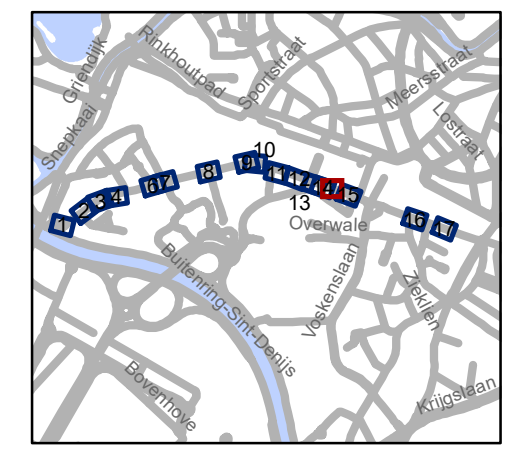


gent: Mobiliteitsbedrijf stad Gent
Verkeerstechnische taken


**Sint-Denijslaan
Diverse**

Dossiernummer P-68136

DATUM	SCHAAL	PLAN	P FORMAAT
8/06/2021	1/250	13/16	A3

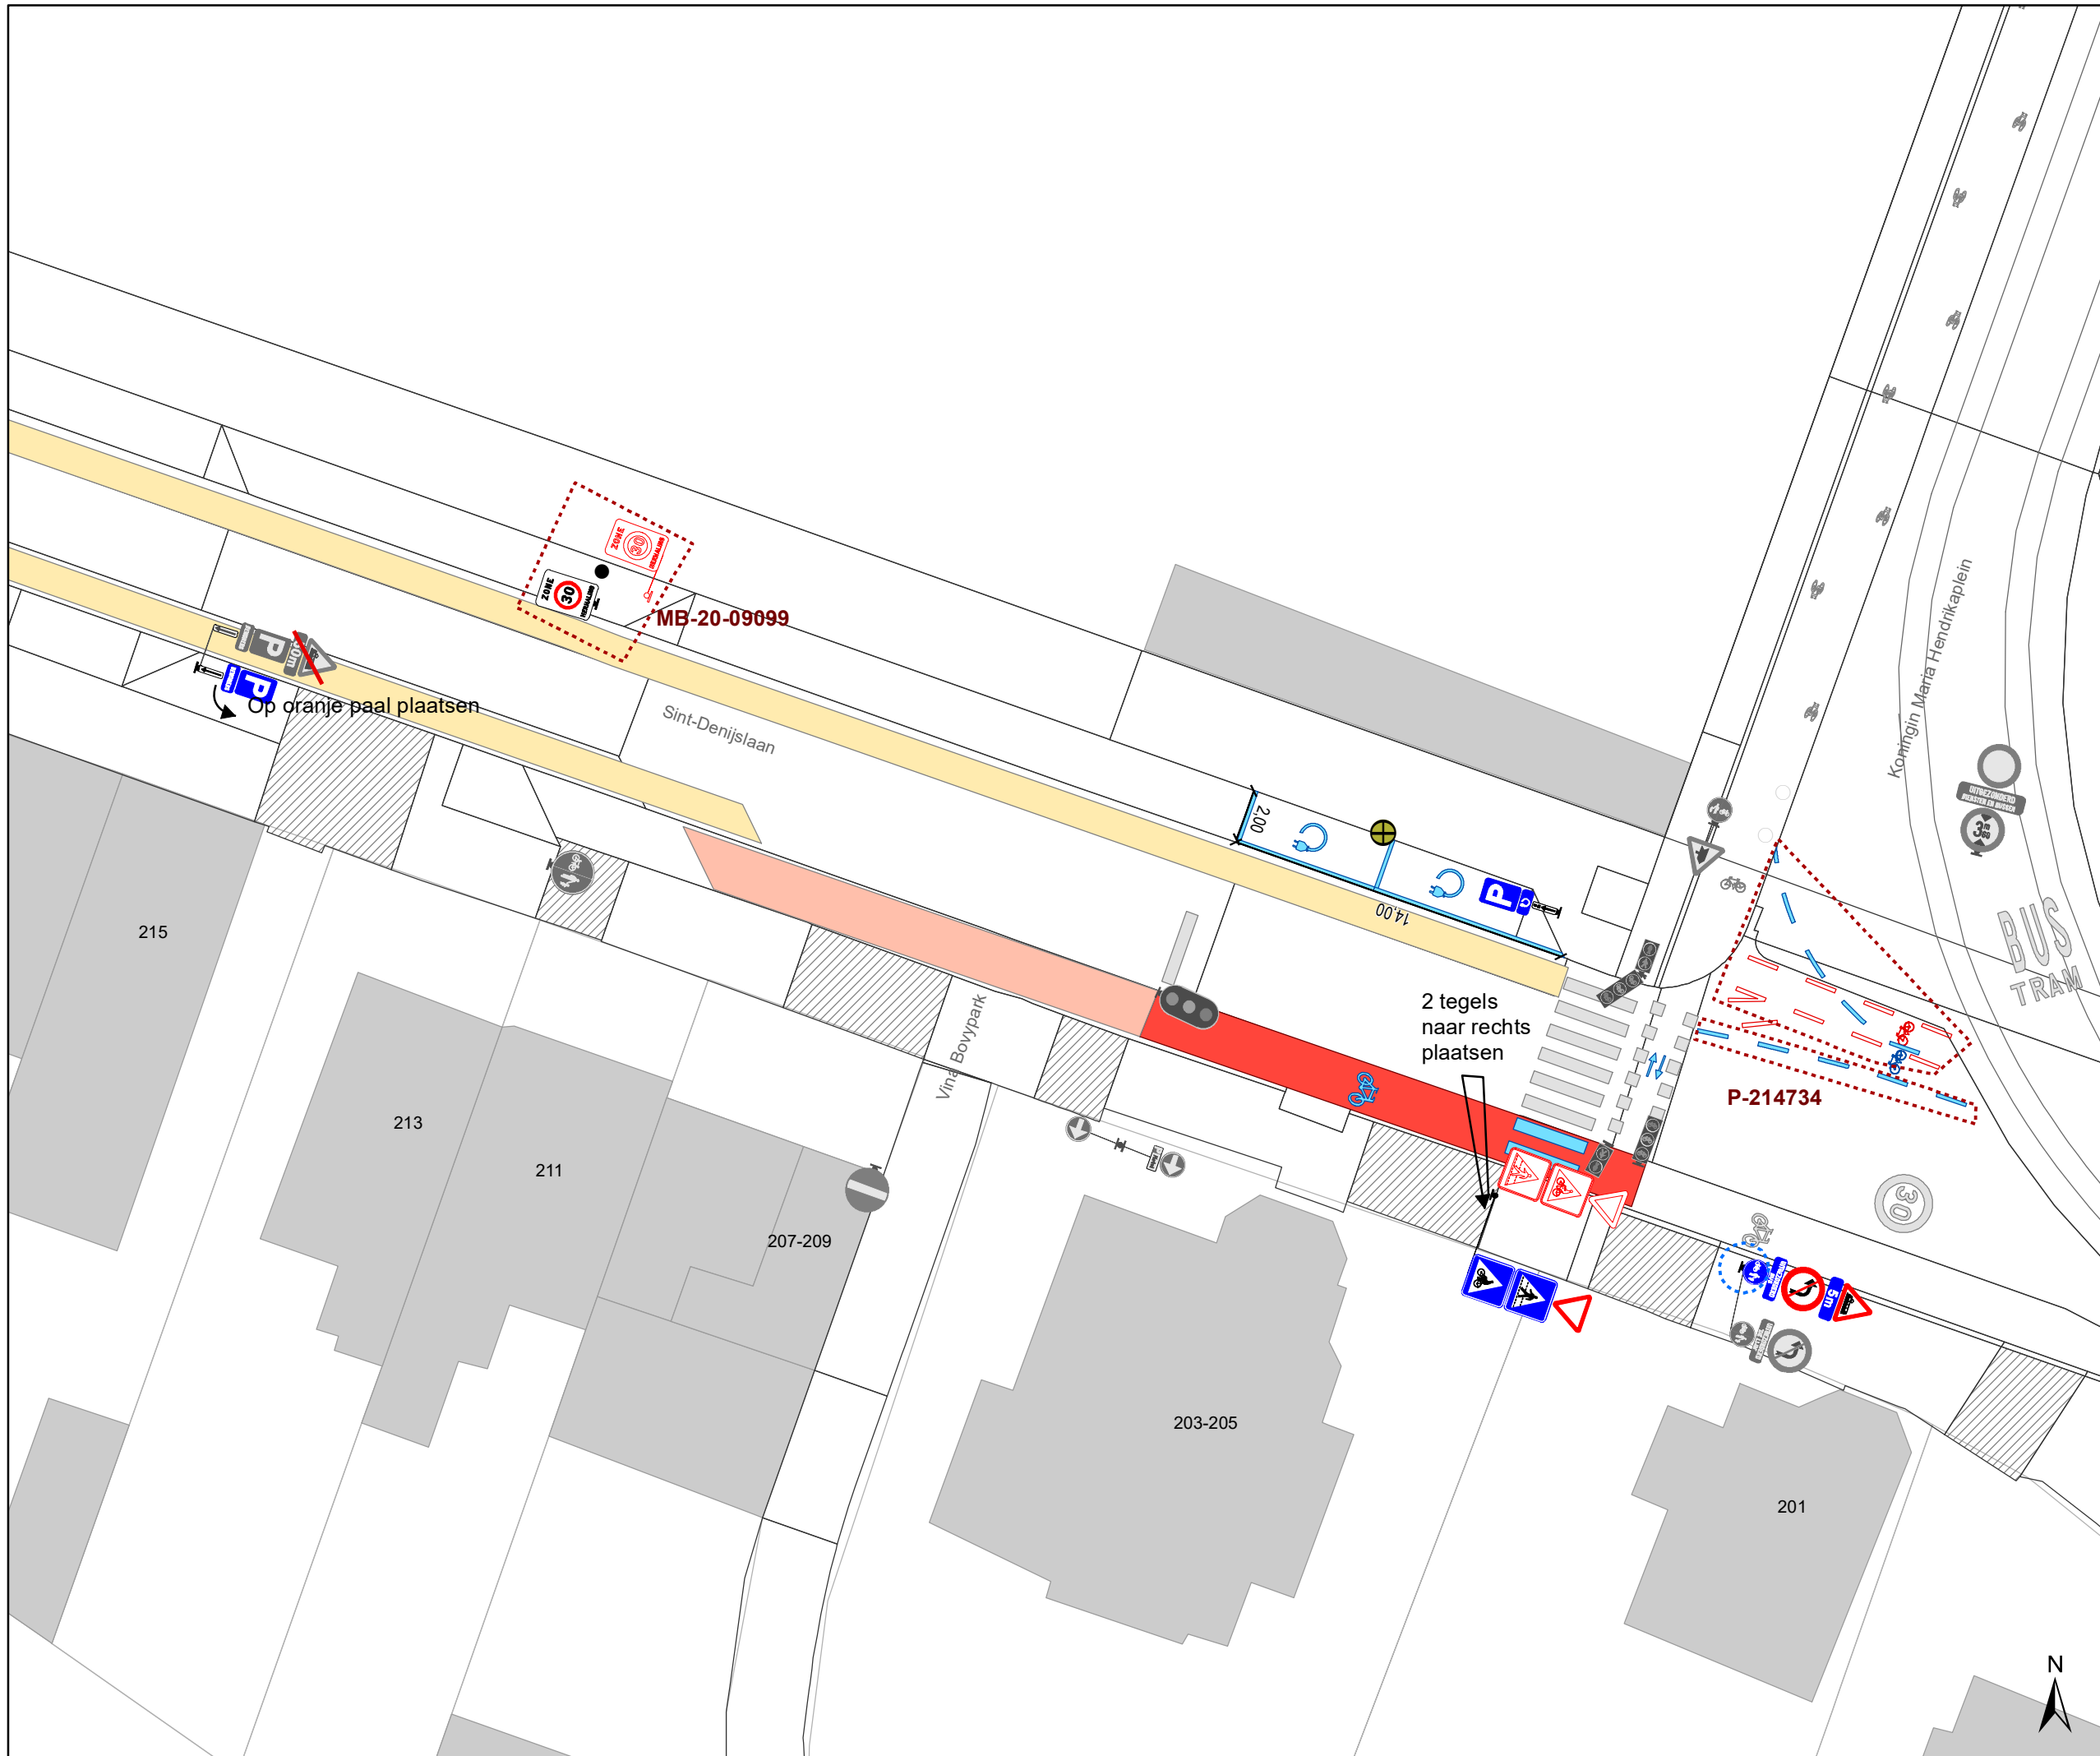

- ### Legende
- Bestaande verkeersborden
 - Geplande verkeersborden
 - Te verwijderen verkeersborden
 - Bestaande wegmarkeringen
 - Geplande wegmarkeringen
- ### Straatmeubilair
- Bestaande paaltjes
 - Parkeerautomaat, cash
- ### Overige
- Ander gepland dossier (in voorbereiding bij MOBBED)
 - Ander gepland dossier (ter uitvoering bij DWBW)
 - Behorend tot dit dossier

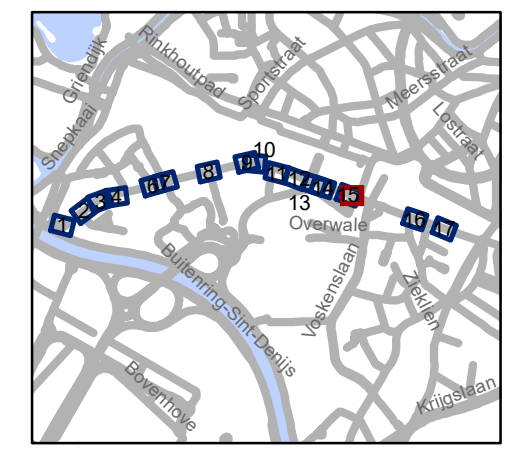


gent: Mobiliteitsbedrijf stad Gent
Verkeerstechnische taken


Sint-Denijslaan Diverse

Dossiernummer P-68136

DATUM	SCHAAL	PLAN	P FORMAAT
8/06/2021	1/250	14/16	A3

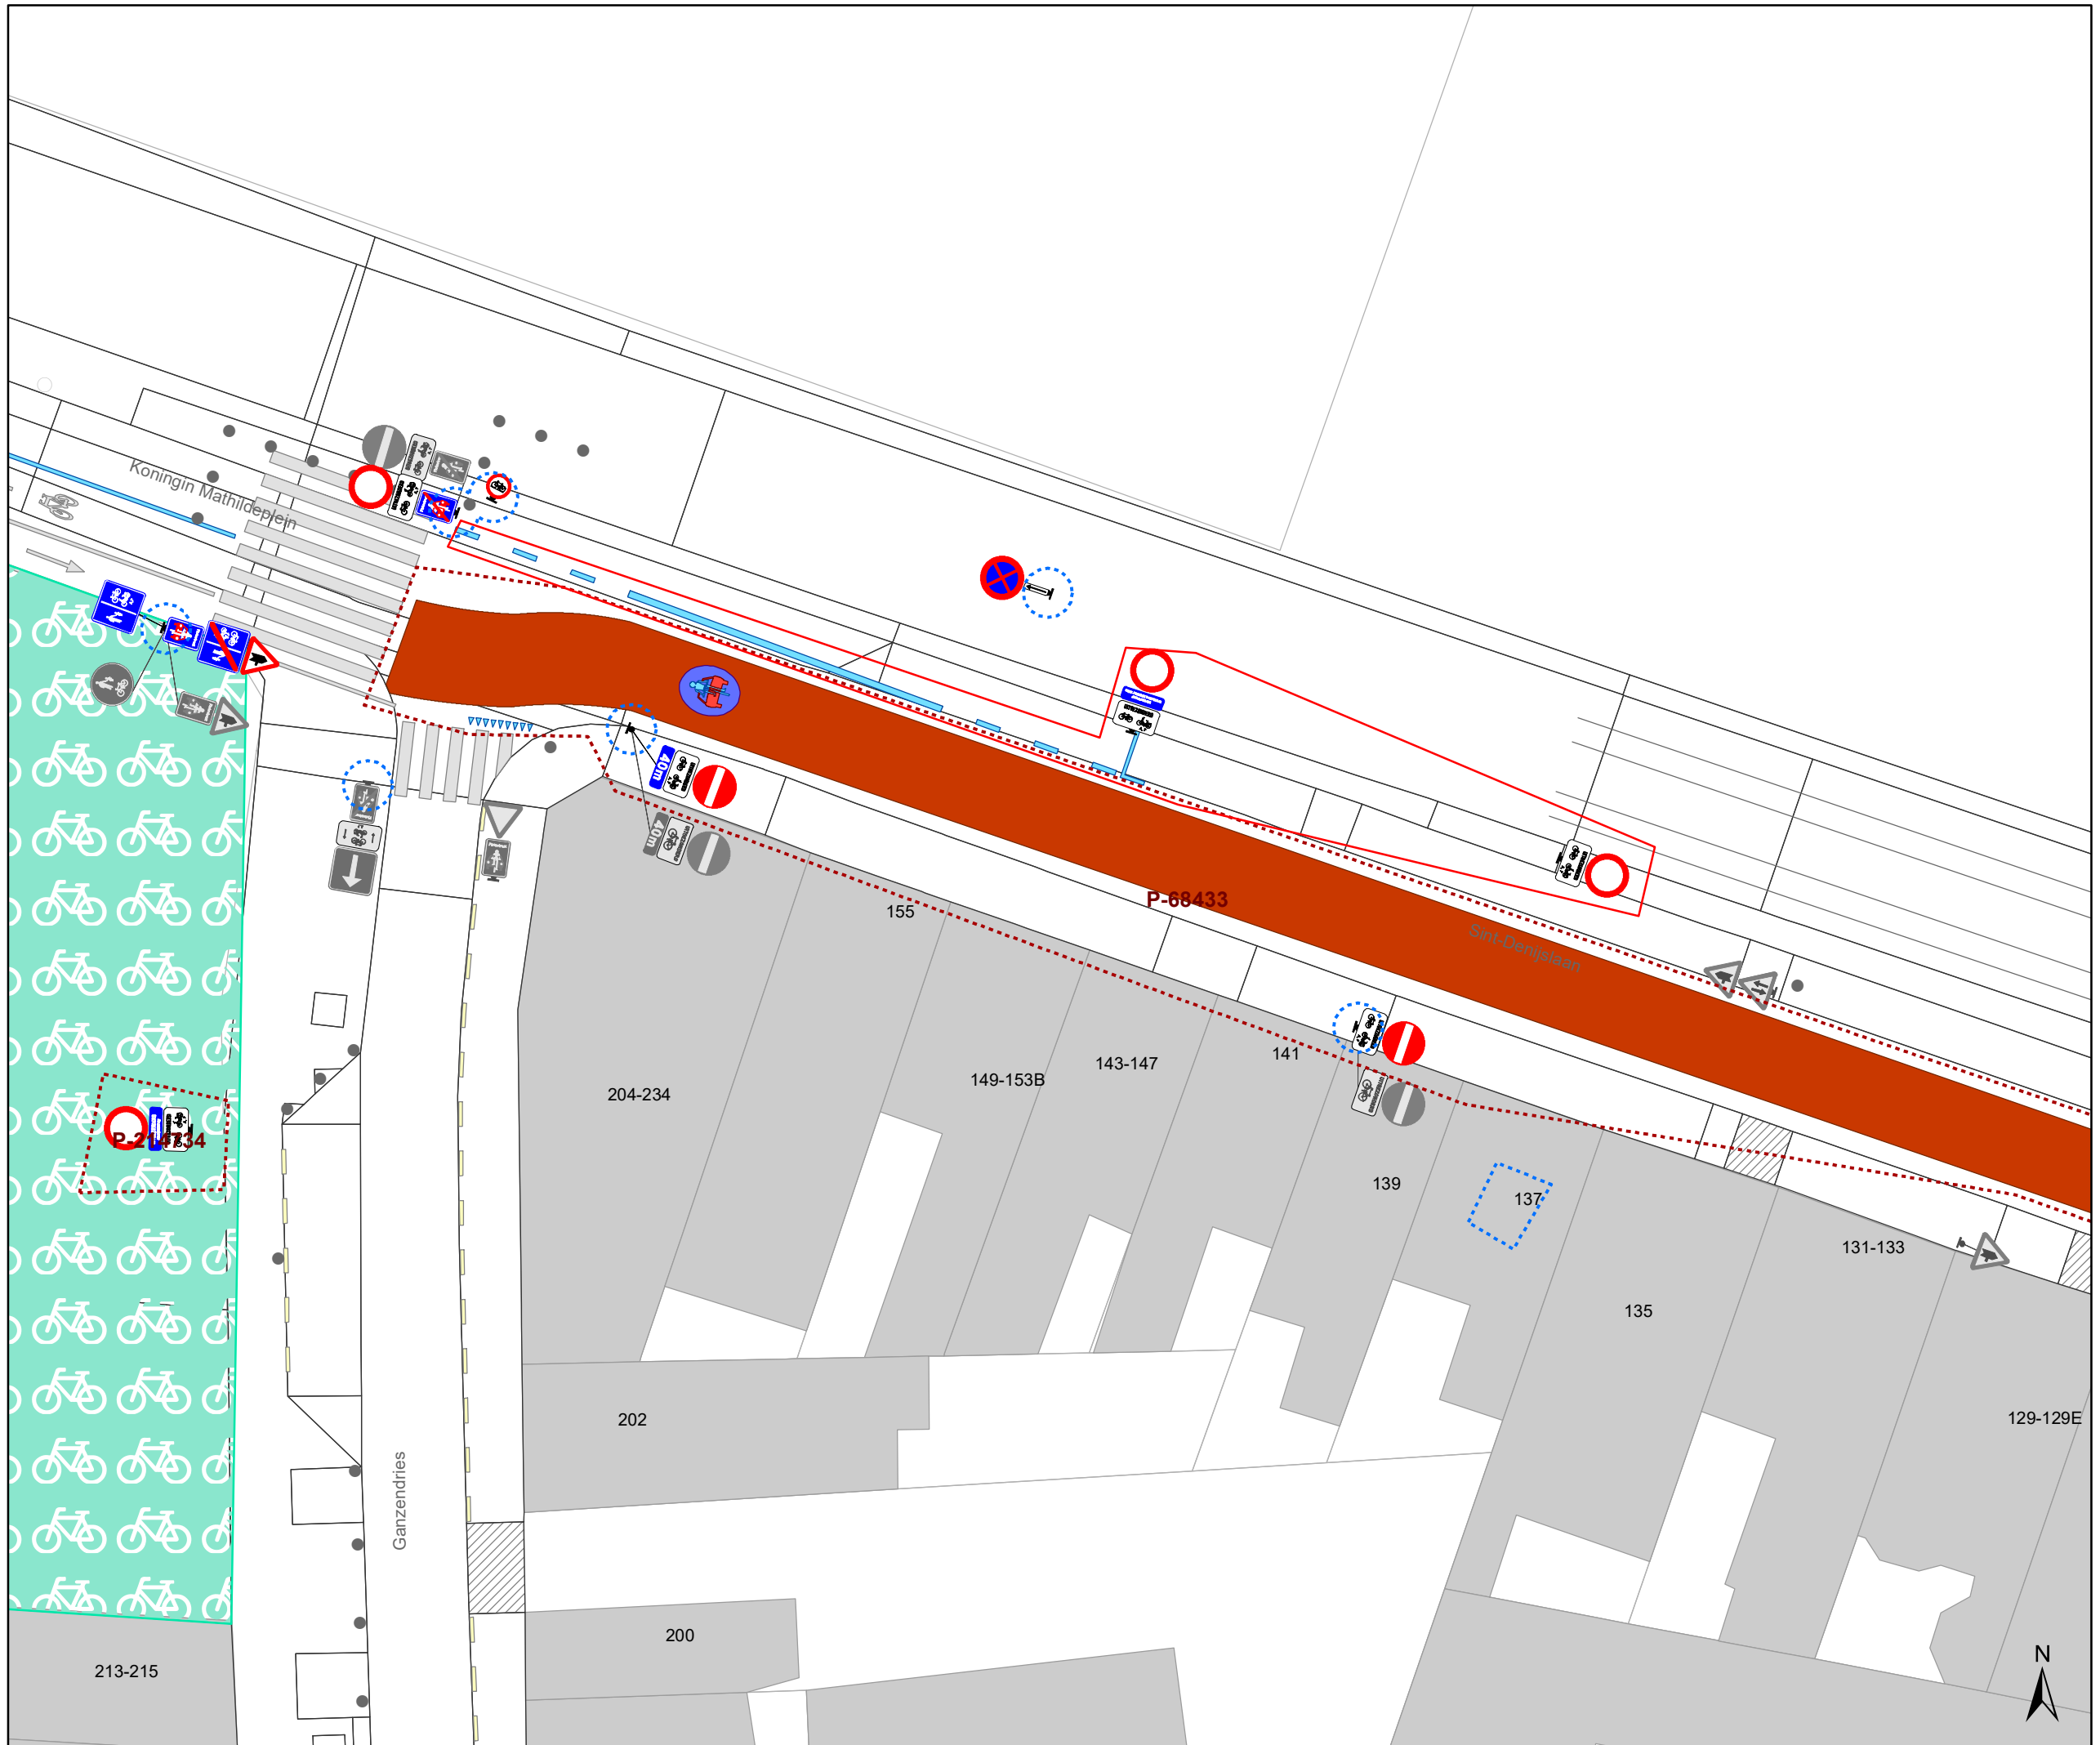

- ### Legende
- Bestaande verkeersborden
 - Geplande verkeersborden
 - Te verwijderen verkeersborden
 - Bestaande wegmarkeringen
 - Geplande wegmarkeringen
- ### Straatmeubilair
- Bestaande paaltjes
 - Parkeerautomaat, cash
- ### Overige
- Ander gepland dossier (in voorbereiding bij MOBBED)
 - Ander gepland dossier (ter uitvoering bij DWBW)
 - Behorend tot dit dossier

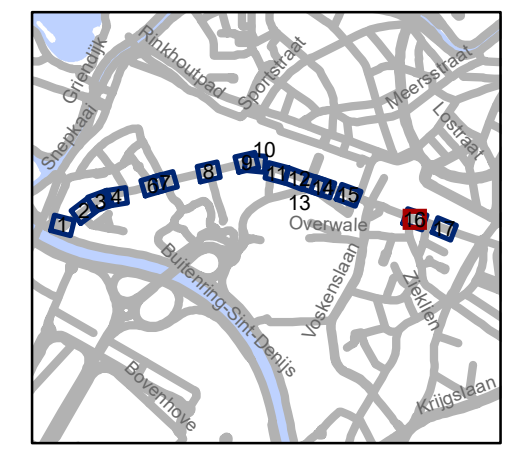










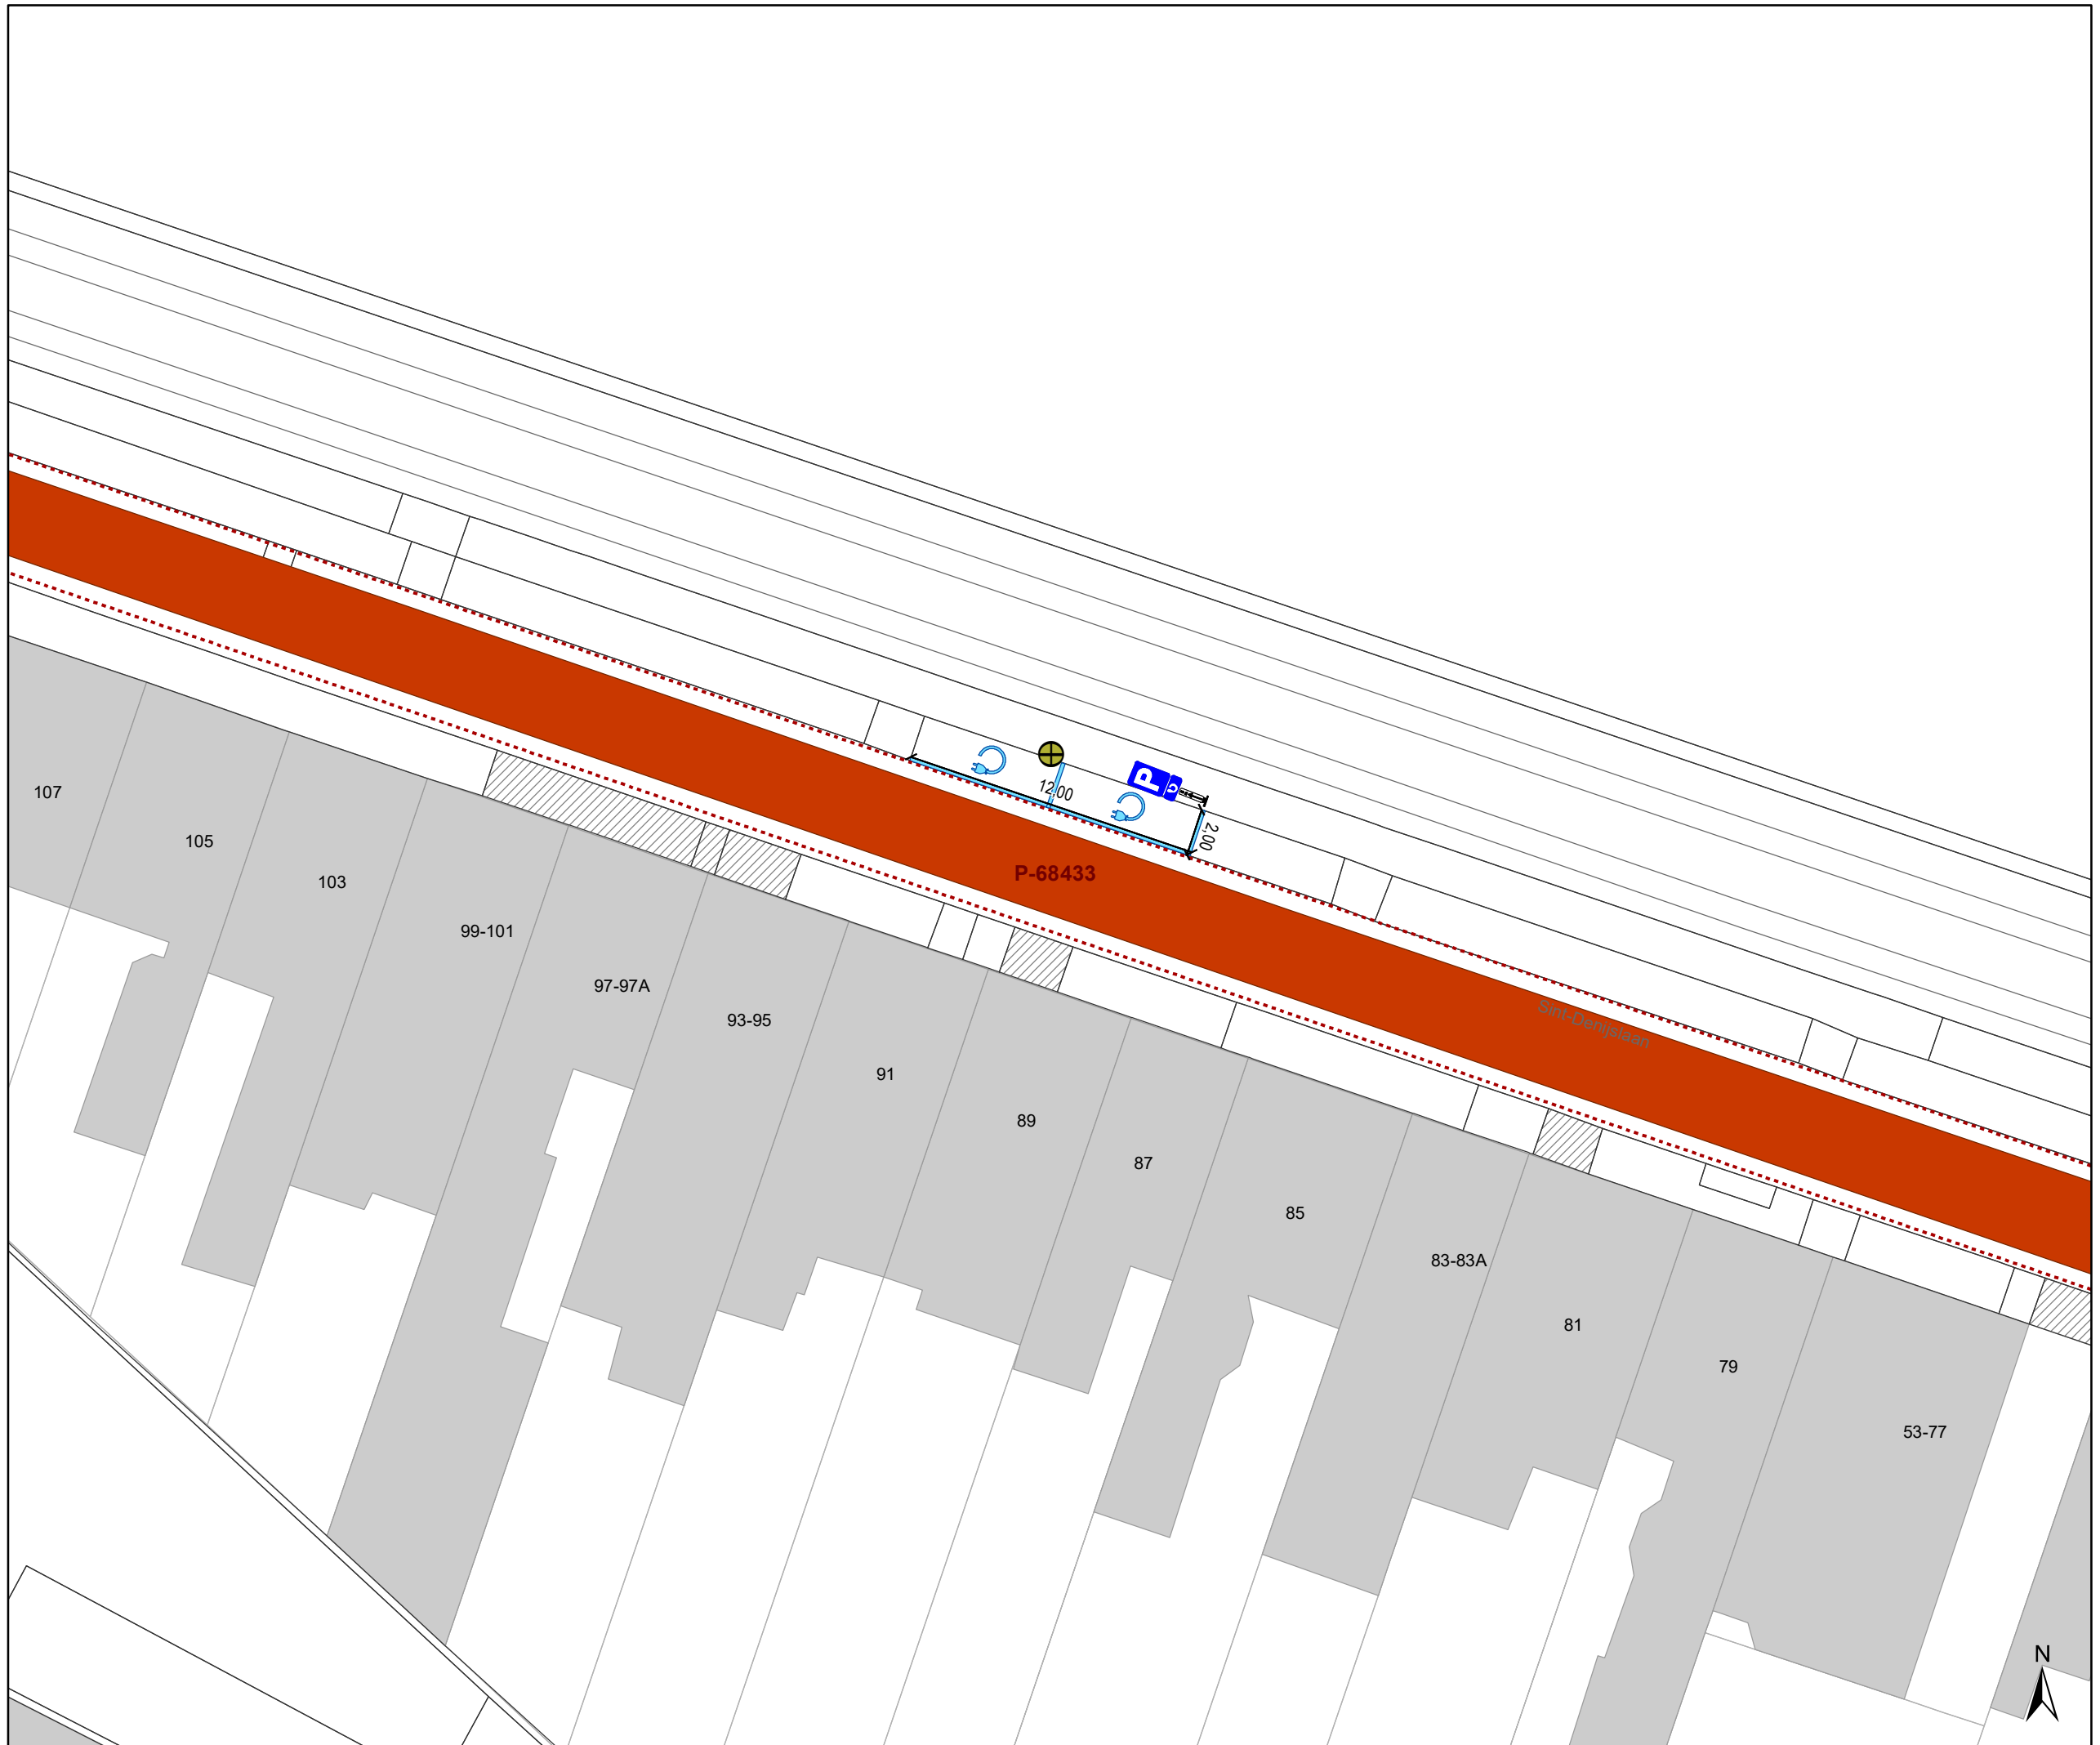

gent: Mobiliteitsbedrijf stad Gent
Verkeerstechnische taken


**Sint-Denijslaan
Diverse**

Dossiernummer P-68136

DATUM	SCHAAL	PLAN	P FORMAAT
8/06/2021	1/250	15/16	A3



- ### Legende
-  Bestaande verkeersborden
 -  Geplande verkeersborden
 -  Te verwijderen verkeersborden
 -  Bestaande wegmarkeringen
 -  Geplande wegmarkeringen
- ### Straatmeubilair
-  Bestaande paaltjes
 -  Parkeerautomaat, cash
- ### Overige
-  Ander gepland dossier (in voorbereiding bij MOBBED)
 -  Ander gepland dossier (ter uitvoering bij DWBW)
 -  Behorend tot dit dossier

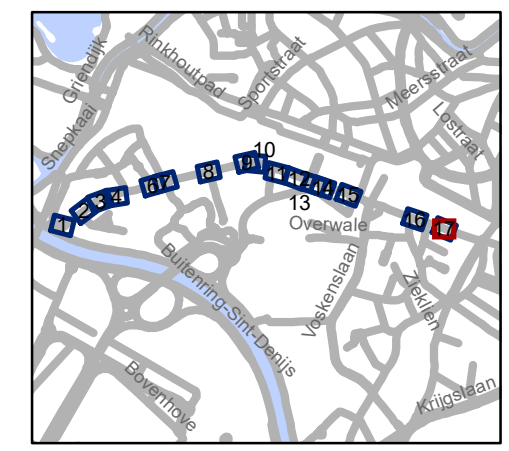

gent: Mobiliteitsbedrijf stad Gent
Verkeerstechnische taken

**Sint-Denijslaan
Diverse**

Dossiernummer P-68136

DATUM	SCHAAL	PLAN	P FORMAAT
8/06/2021	1/250	16/16	A3

(adjunct-) algemeen directeur

voorzitter

2021_CVB_07571 - Nieuw aanvullend reglement van de politie op het wegverkeer - gemeenteweg - Vijvermeerspark - nieuwe verkeersmaatregel



QR Connect

Bekijk het document op
<https://qrconnect.stad.gent>
met code
cyWb-NHnn-228z-ccH9