



---

**2021\_CVB\_07572 Nieuw aanvullend reglement van de politie op het wegverkeer - gemeenteweg - Roosakker - nieuwe verkeersmaatregel - Goedkeuring**

**Beslissing:** Goedgekeurd in besloten vergadering van 17 juni 2021

**Zijn aanwezig bij de beslissing van dit punt:**

de heer Mathias De Clercq, burgemeester-voorzitter  
de heer Filip Watteeuw, schepenen; mevrouw Sofie Bracke, schepenen; mevrouw Elke Decruynaere, schepenen; mevrouw Astrid De Bruycker, schepenen; de heer Sami Souguir, schepenen; mevrouw Tine Heyse, schepenen; mevrouw Isabelle Heyndrickx, schepenen; mevrouw Annelies Storms, schepenen; de heer Bram Van Braeckevelt, schepenen; de heer Rudy Coddens, schepenen  
mevrouw Mieke Hullebroeck, algemeen directeur; de heer Luc Kupers, adjunct-algemeendirecteur; de heer Danny Van Campenhout, adjunct-algemeendirecteur

**Bevoegd:** Filip Watteeuw

**Betrokken:** Mathias De Clercq

**Juridisch kader**

**De volgende bepalingen zijn van toepassing inzake de bevoegdheid:**

- De Nieuwe Gemeentewet 24 juni 1988, artikel 119;
- Het Decreet over het lokaal bestuur van 22 december 2017, artikel 41, 2°;
- Het Decreet van 16 mei 2008 betreffende de aanvullende reglementen op het wegverkeer en de plaatsing en bekostiging van verkeerstekens, artikel 4, § 1, 2de lid en artikel 5, § 1, 2de lid.
- Het gemeenteraadsbesluit van 14 december 2015, houdende de delegatie van de vaststellingsbevoegdheid inzake gemeentelijke aanvullende reglementen op het wegverkeer.

**De beslissing wordt genomen op grond van:**

- Wet betreffende de politie over het wegverkeer, gecoördineerd bij Koninklijk Besluit van 16 maart 1968;
- Decreet van 16 mei 2008 betreffende de aanvullende reglementen op het wegverkeer en de plaatsing en bekostiging van de verkeerstekens;
- Koninklijk Besluit van 1 december 1975 houdende algemeen reglement op de politie van het wegverkeer en van het gebruik van de openbare weg;
- Ministerieel Besluit van 11 oktober 1976 waarbij de minimumafmetingen en de bijzondere plaatsingsvoorwaarden van de verkeerstekens worden bepaald;
- Uitvoeringsbesluit van 23 januari 2009 betreffende de aanvullende reglementen op het wegverkeer en de plaatsing en bekostiging van de verkeerstekens;
- Omzendbrief MOB/2009/1 van 3 april 2009;

- Het reglement houdende de voorwaarden tot het toekennen van parkeerplaatsen voor personen met een handicap, goedgekeurd in de gemeenteraad van 25 april 2016.

### **Motivering**

De nieuwe maatregel die bij dit besluit getroffen wordt, is: het aanbrengen van een stopstreep ter hoogte van het voorrangsbord B5.

Bij collegebesluit van 21 september 2017 werd de bestaande toestand geregulariseerd en als nieuwe maatregel een parkeerverbod ingesteld van huisnummer 32 tot huisnummer 36 aan beide zijden van de weg om de doorgang voor de hulpdiensten te vrijwaren.

### **Bijgevoegde bijlage(n):**

- Aanvullend reglement Roosakker dossier P-68136 (deel van de beslissing)
- Signalisatieplan Roosakker dossier P-68136 (deel van de beslissing)
- Historiek Roosakker dossier P-68136

### **Beslissing**

**Beslist het volgende:**

#### **Artikel 1:**

Heft op het aanvullend reglement van de politie op het wegverkeer betreffende de gemeenteweg Roosakker, goedgekeurd in zitting van 21 september 2017, van zodra het nieuwe reglement in werking treedt.

#### **Artikel 2:**

Keurt goed het bijgevoegd aanvullend reglement van de politie op het wegverkeer betreffende de gemeenteweg Roosakker.

## Aanvullend reglement van de politie op het wegverkeer - gemeenteweg – Roosakker

Goedgekeurd in het College van Burgemeester en Schepenen van

Bekendgemaakt op

Geldig vanaf

Referentienummer

### Reglement

**Artikel 1.** Op de Roosakker ter hoogte van het kruispunt met de Sint-Denijslaan geldt:  
de bestuurders moeten stoppen en voorrang verlenen.

Dit wordt gesignaleerd door:

- verkeersborden B5

**Artikel 2.** Op de Roosakker van huisnummer 21 tot huisnummer 283 van de Sint-Denijslaan aan de kant van de onpare huisnummers geldt:

het parkeren is verboden;

het einde van de parkeerreglementering wordt aangeduid;

het begin van de parkeerreglementering wordt aangeduid.

Dit wordt gesignaleerd door:

- verkeersborden E1

- de verkeersborden worden aangevuld met x-borden Xb, Xa

**Artikel 3.** Op de Roosakker vanaf huisnummer 36 in de richting van de Valentin Vaerwyckweg geldt:

de toegang is verboden voor bestuurders van motorvoertuigen met meer dan twee wielen en van motorfietsen met zijspan;

de maatregel geldt niet voor dienstvoertuigen;

de toegang is verboden voor bestuurders van motorfietsen;

de maatregel geldt niet voor dienstvoertuigen.

Dit wordt gesignaleerd door:

- verkeersborden C5

- de verkeersborden worden aangevuld met onderborden Type IV

- verkeersborden C7

- de verkeersborden worden aangevuld met onderborden Type IV

**Artikel 4.** Op de Roosakker van huisnummer 32 tot huisnummer 36 langs beide zijden van de weg geldt:

het parkeren op de rijbaan is verboden.

Dit wordt gesignaleerd door:

- wegmarkeringen overeenkomstig art.75.1.2° van de wegcode

**Artikel 5.** Op de Roosakker ter hoogte van het kruispunt met de Sint-Denijslaan geldt:

de bestuurders moeten het verkeersplateau dubbel voorzichtig en met matige snelheid naderen, zodat zij erover rijden met een snelheid die niet meer bedraagt dan 30 km per uur.

Dit wordt gesignaleerd door:

- een plateau

**Artikel 6.** Op Roosakker ter hoogte van het kruispunt met de Sint-Denijslaan wordt volgende maatregel ingevoerd:

de bestuurders moeten stoppen en voorrang verlenen;

de plaats waar de bestuurders moeten stoppen ingevolge het verkeersbord B5 wordt aangeduid.


Dit wordt gesignaleerd door:

- verkeersborden B5




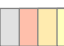

- wegmarkeringen overeenkomstig art.76.1 van de wegcode

---

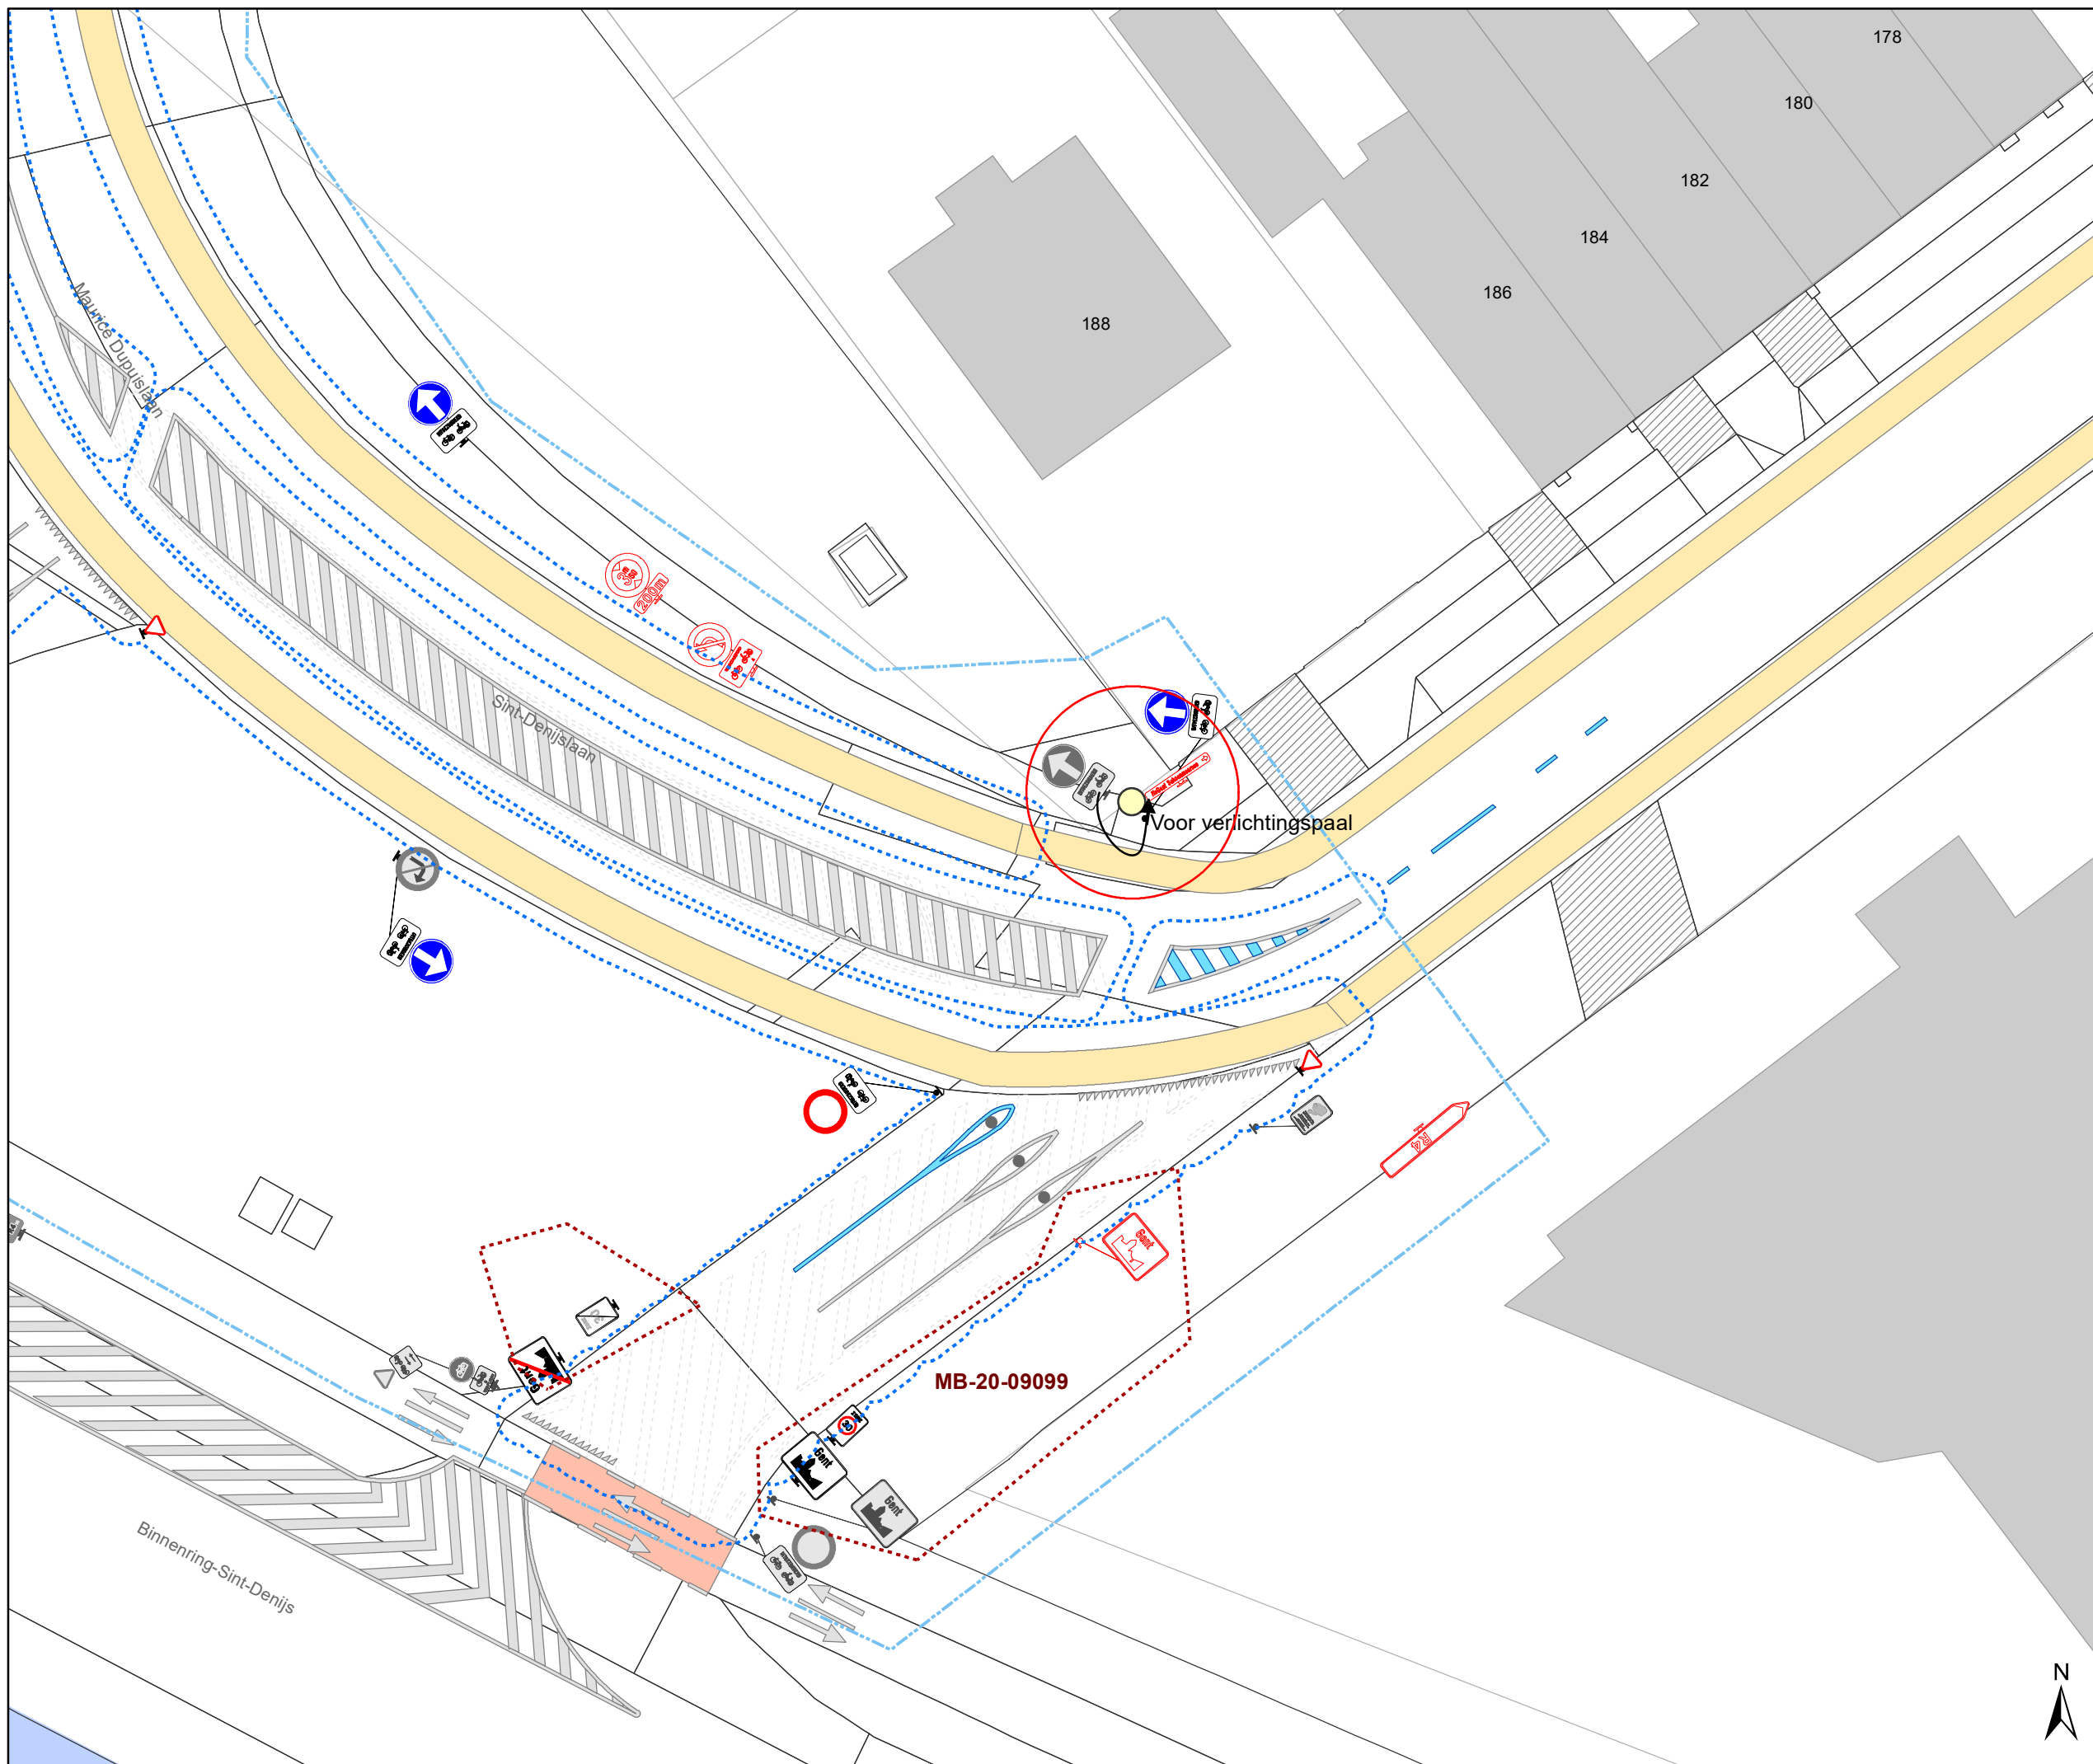

(einde reglement)






### Legende


-  Bestaande verkeersborden
-  Geplande verkeersborden
-  Te verwijderen verkeersborden
-  Bestaande wegmarkeringen
-  Geplande wegmarkeringen

### Straatmeubilair

-  Bestaande paaltjes
-  Parkeerautomaat, cash

### Overige

-  Ander gepland dossier (in voorbereiding bij MOBBED)
-  Ander gepland dossier (ter uitvoering bij DWBW)
-  Behorend tot dit dossier

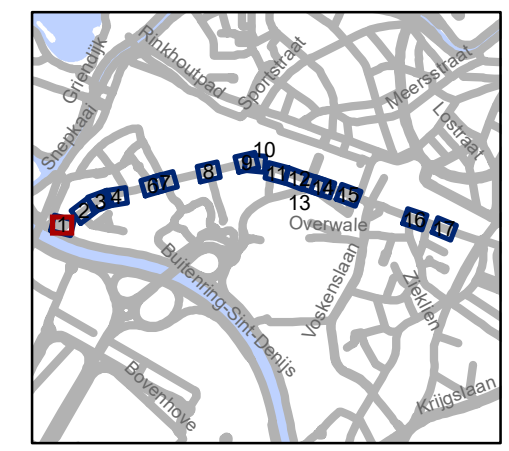


**gent:** Mobiliteitsbedrijf stad Gent  
Verkeerstechnische taken

## Sint-Denijslaan Diverse




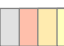

Dossiernummer P-68136

DATUM	SCHAAL	PLAN	P FORMAAT
8/06/2021	1/250	1/16	A3

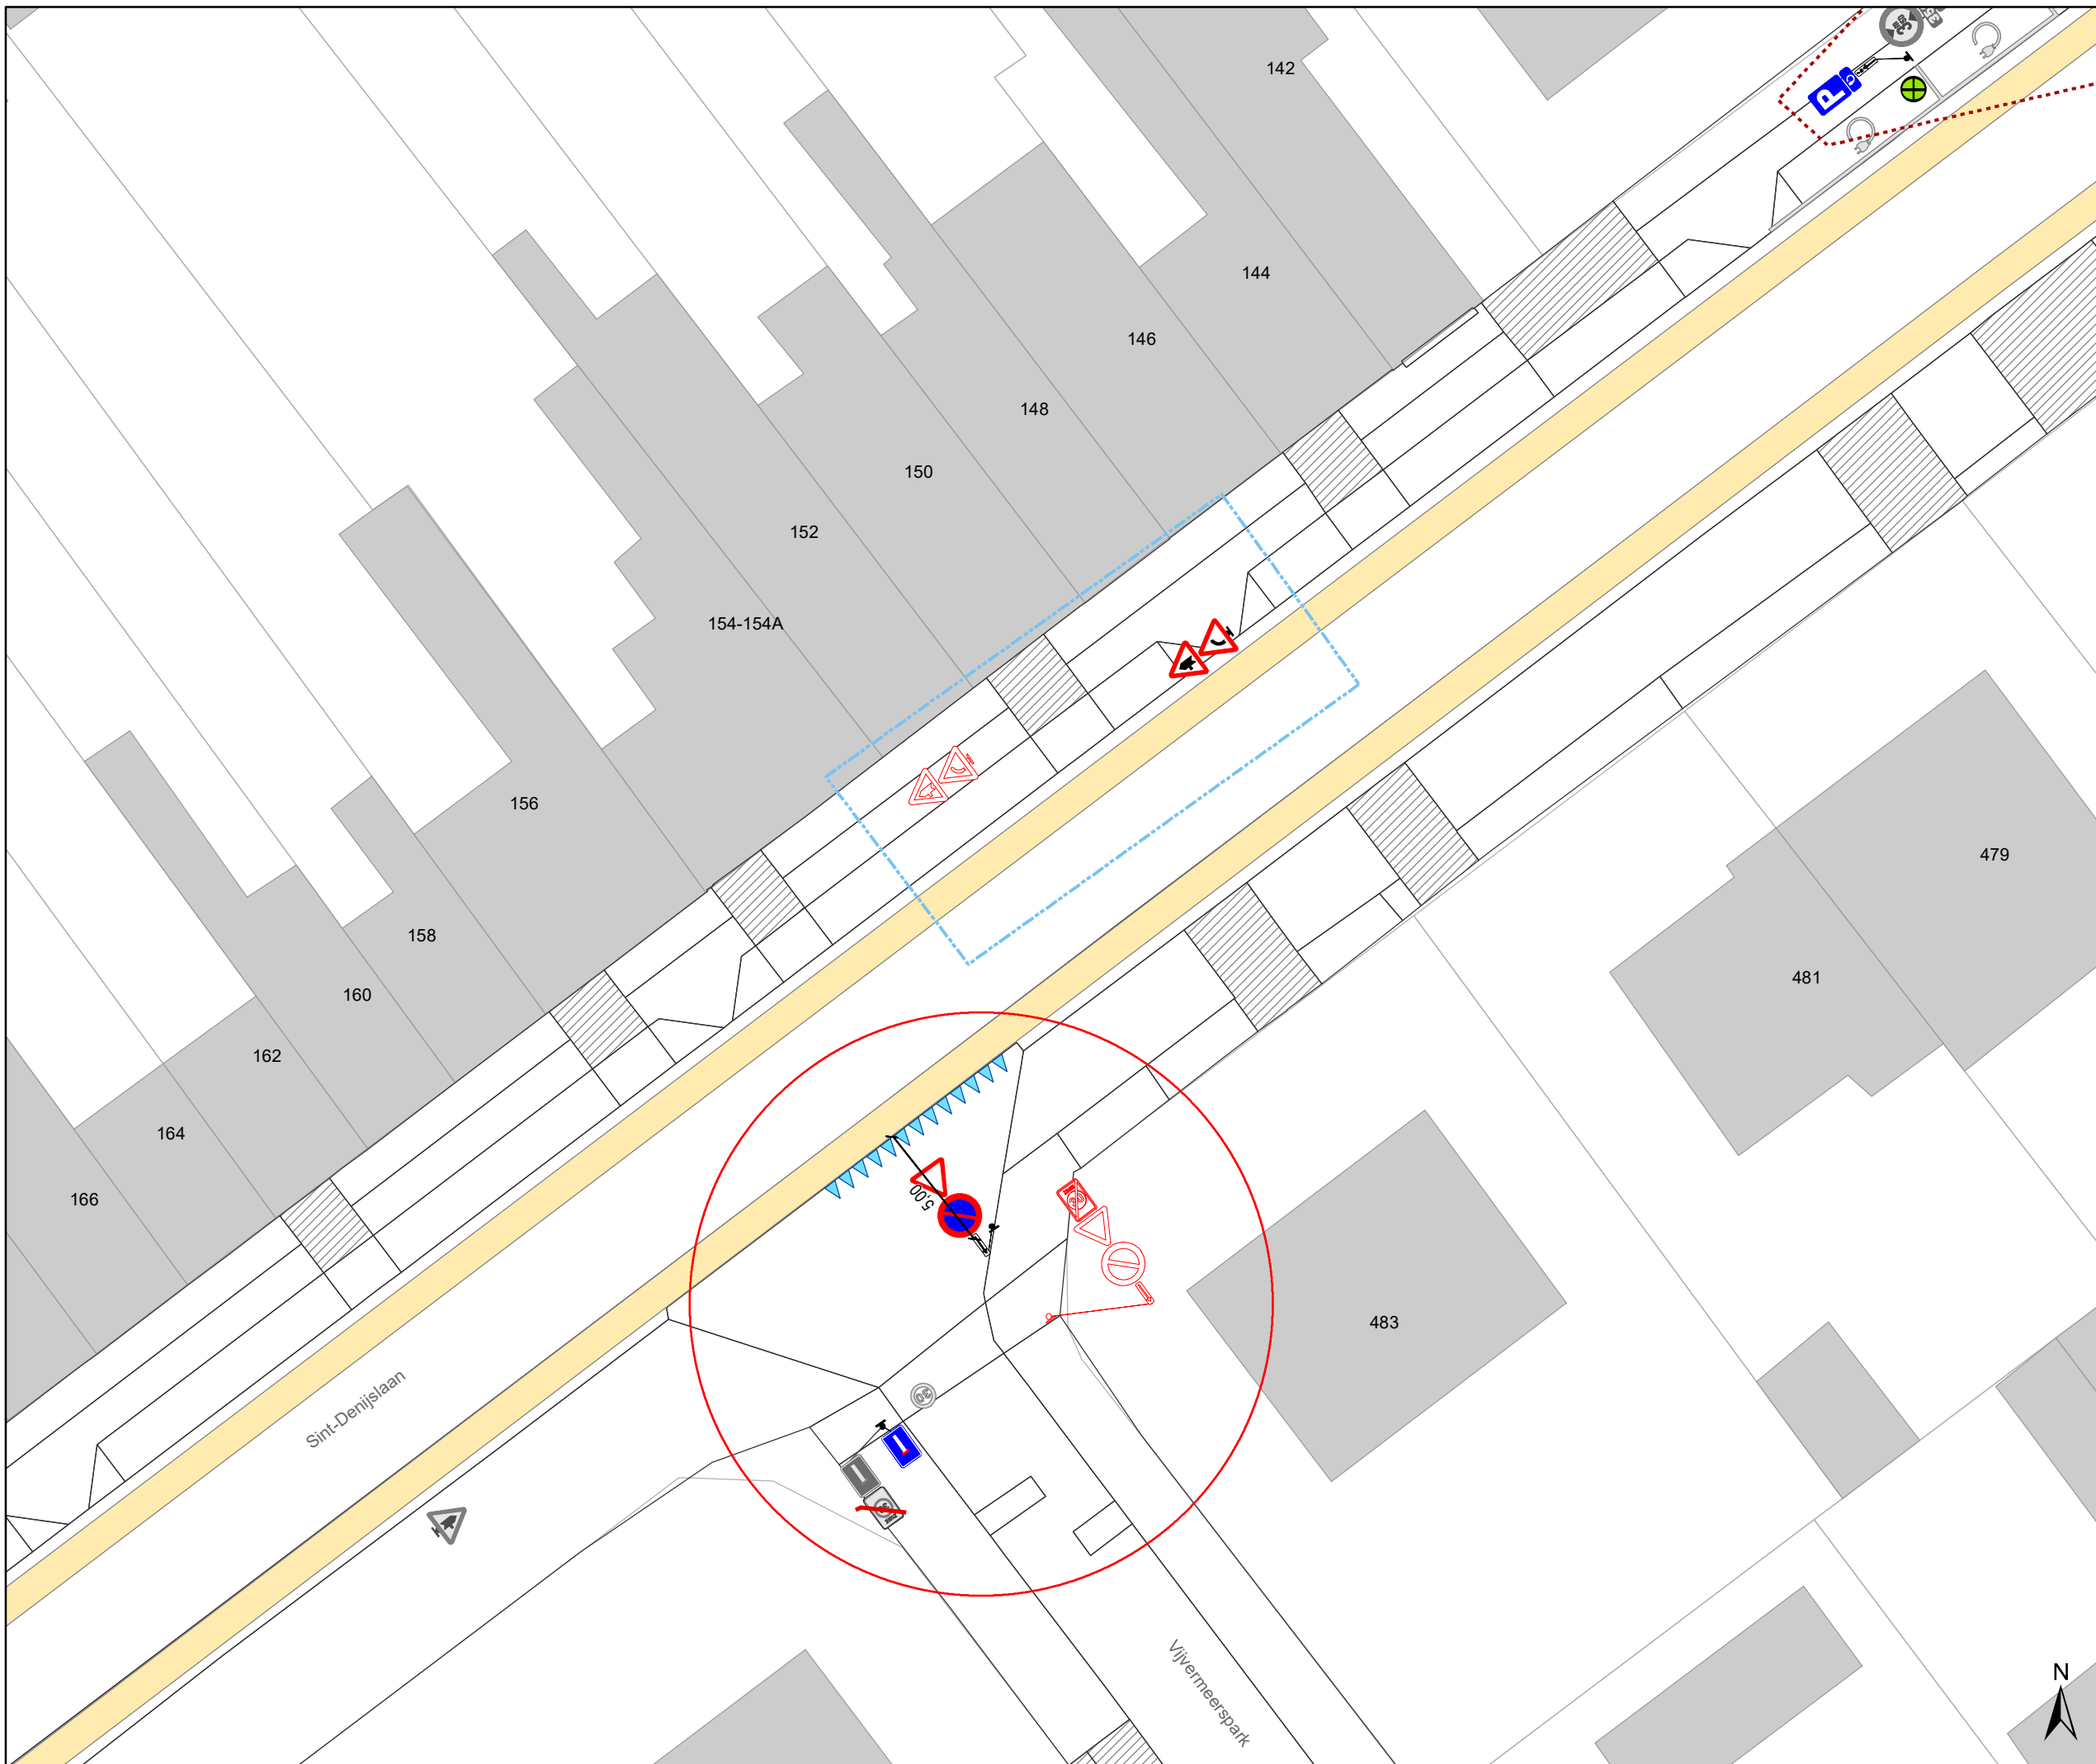








### Legende


-  Bestaande verkeersborden
-  Geplande verkeersborden
-  Te verwijderen verkeersborden
-  Bestaande wegmarkeringen
-  Geplande wegmarkeringen

### Straatmeubilair

-  Bestaande paaltjes
-  Parkeerautomaat, cash

### Overige

-  Ander gepland dossier (in voorbereiding bij MOBBED)
-  Ander gepland dossier (ter uitvoering bij DWBW)
-  Behorend tot dit dossier

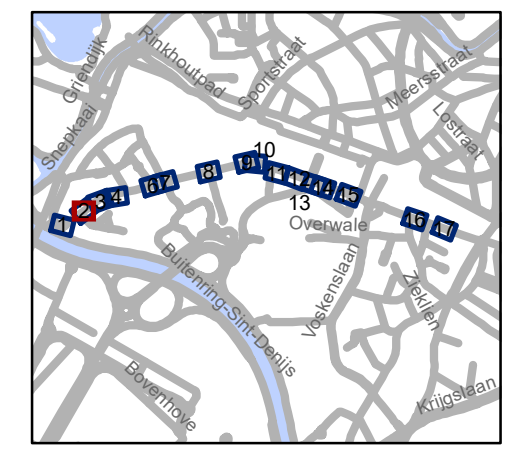


**gent:** Mobiliteitsbedrijf stad Gent  
Verkeerstechnische taken

**Sint-Denijslaan  
Diverse**

Dossiernummer P-68136

DATUM	SCHAAL	PLAN	P FORMAAT
8/06/2021	1/250	2/16	A3



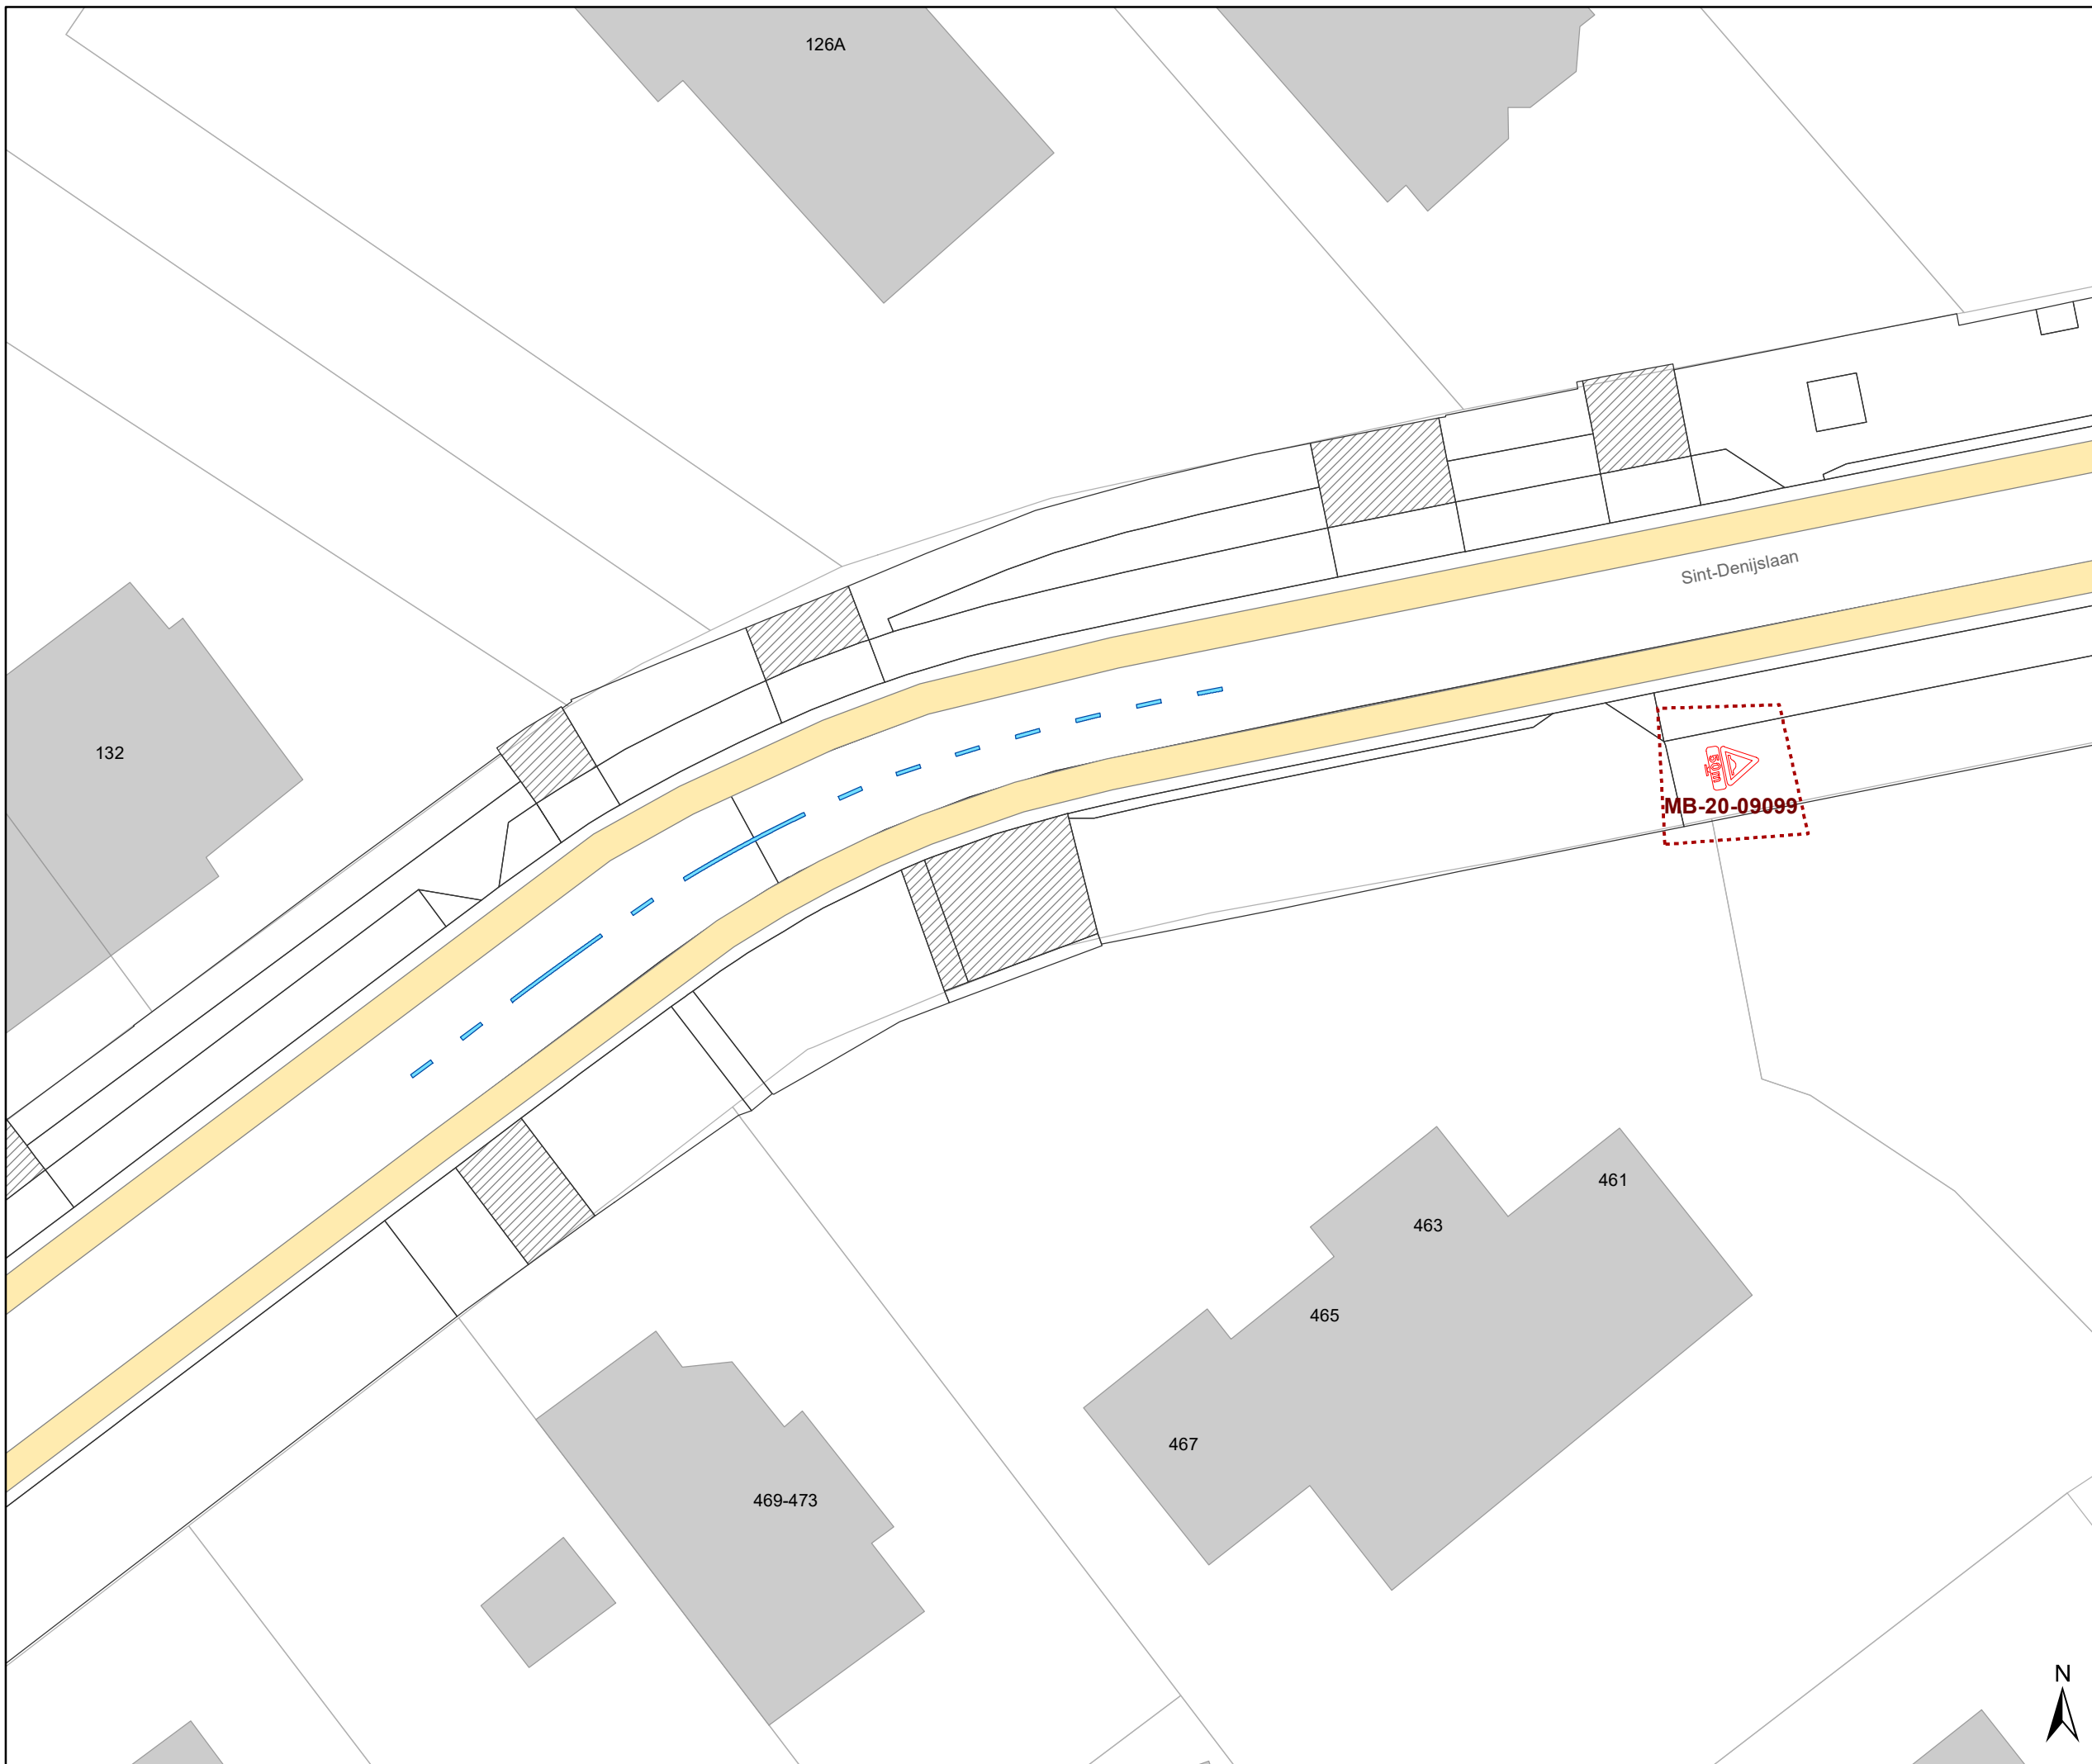






# Legende


-  Bestaande verkeersborden
-  Geplande verkeersborden
-  Te verwijderen verkeersborden
-  Bestaande wegmarkeringen
-  Geplande wegmarkeringen

## Straatmeubilair

-  Bestaande paaltjes
-  Parkeerautomaat, cash

## Overige

-  Ander gepland dossier (in voorbereiding bij MOBBED)
-  Ander gepland dossier (ter uitvoering bij DWBW)
-  Behorend tot dit dossier

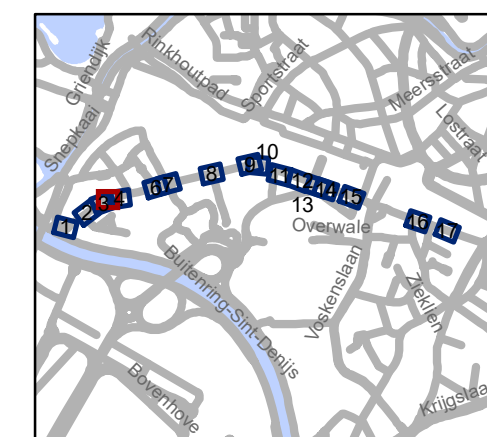


**gent:** Mobiliteitsbedrijf stad Gent  
Verkeerstechnische taken

**Sint-Denijslaan**  
**Diverse**




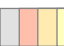

Dossiernummer P-68136

DATUM	SCHAAL	PLAN	P FORMAAT
8/06/2021	1/250	3/16	A3

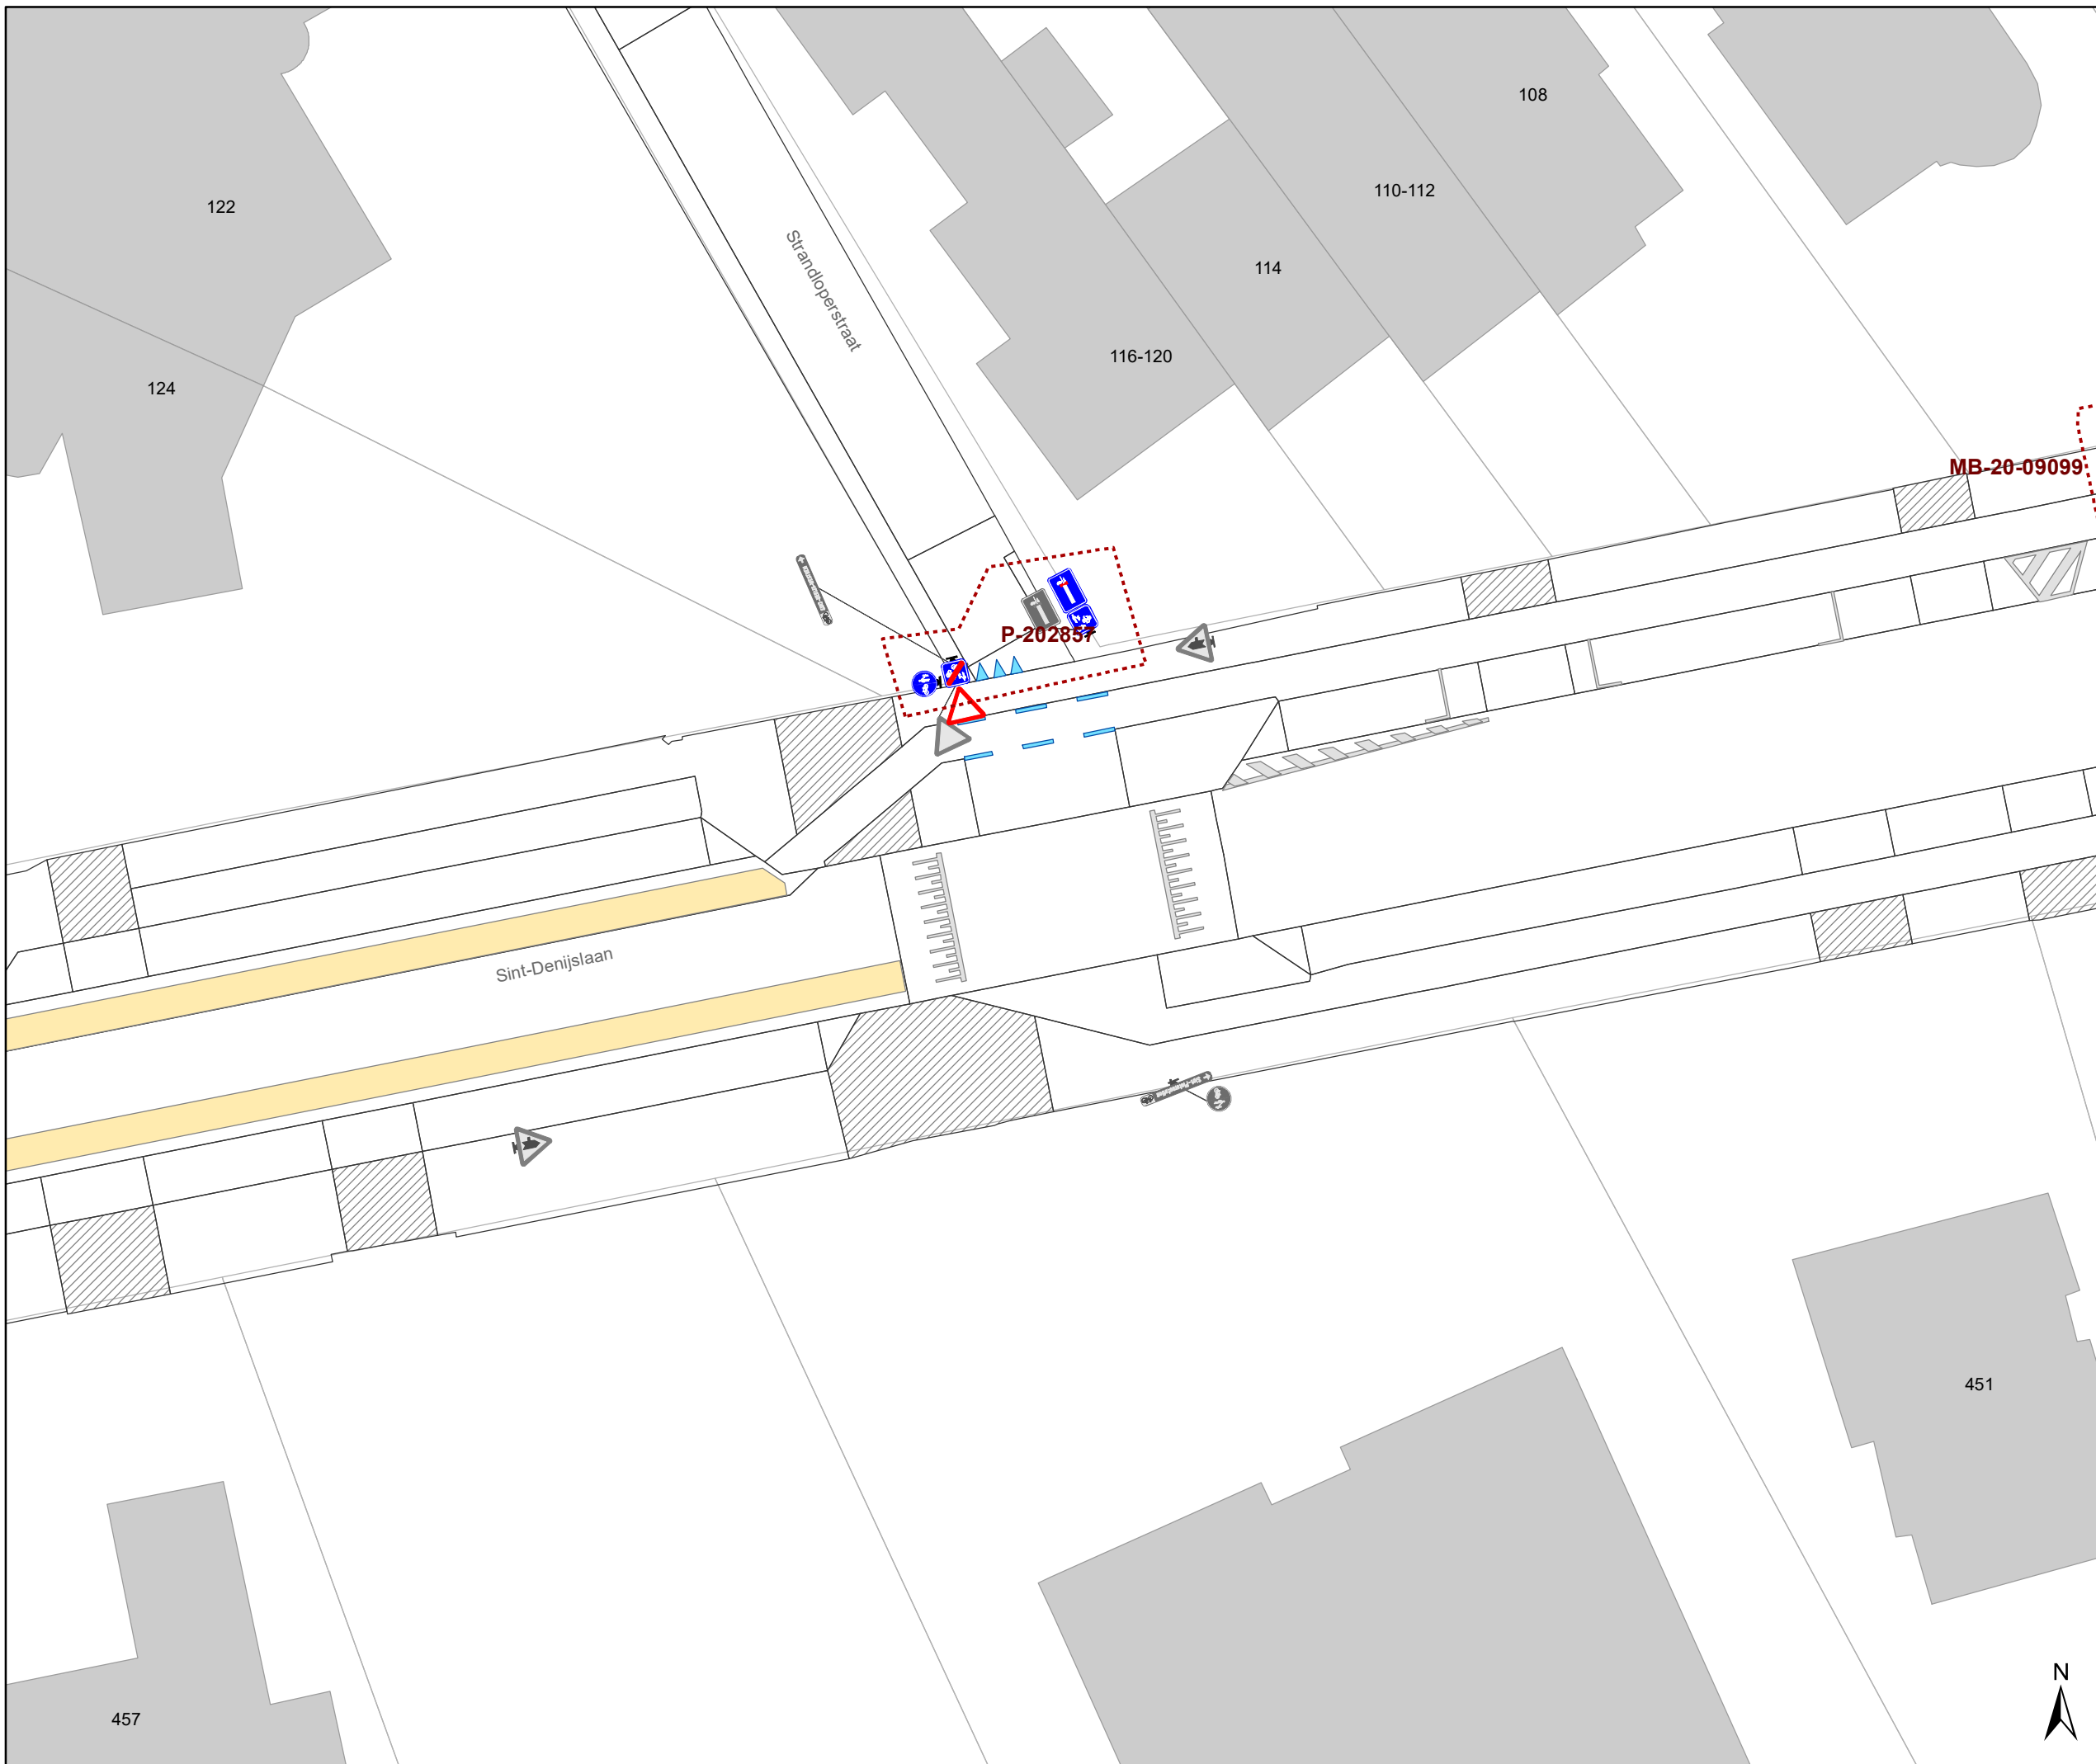








### Legende


-  Bestaande verkeersborden
-  Geplande verkeersborden
-  Te verwijderen verkeersborden
-  Bestaande wegmarkeringen
-  Geplande wegmarkeringen

### Straatmeubilair

-  Bestaande paaltjes
-  Parkeerautomaat, cash

### Overige

-  Ander gepland dossier (in voorbereiding bij MOBBED)
-  Ander gepland dossier (ter uitvoering bij DWBW)
-  Behorend tot dit dossier

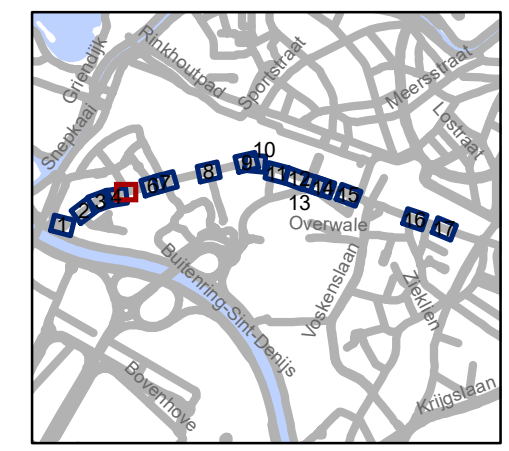


**gent:** Mobiliteitsbedrijf stad Gent  
Verkeerstechnische taken

**Sint-Denijslaan  
Diverse**




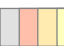

Dossiernummer P-68136

DATUM	SCHAAL	PLAN	P FORMAAT
8/06/2021	1/250	4/16	A3

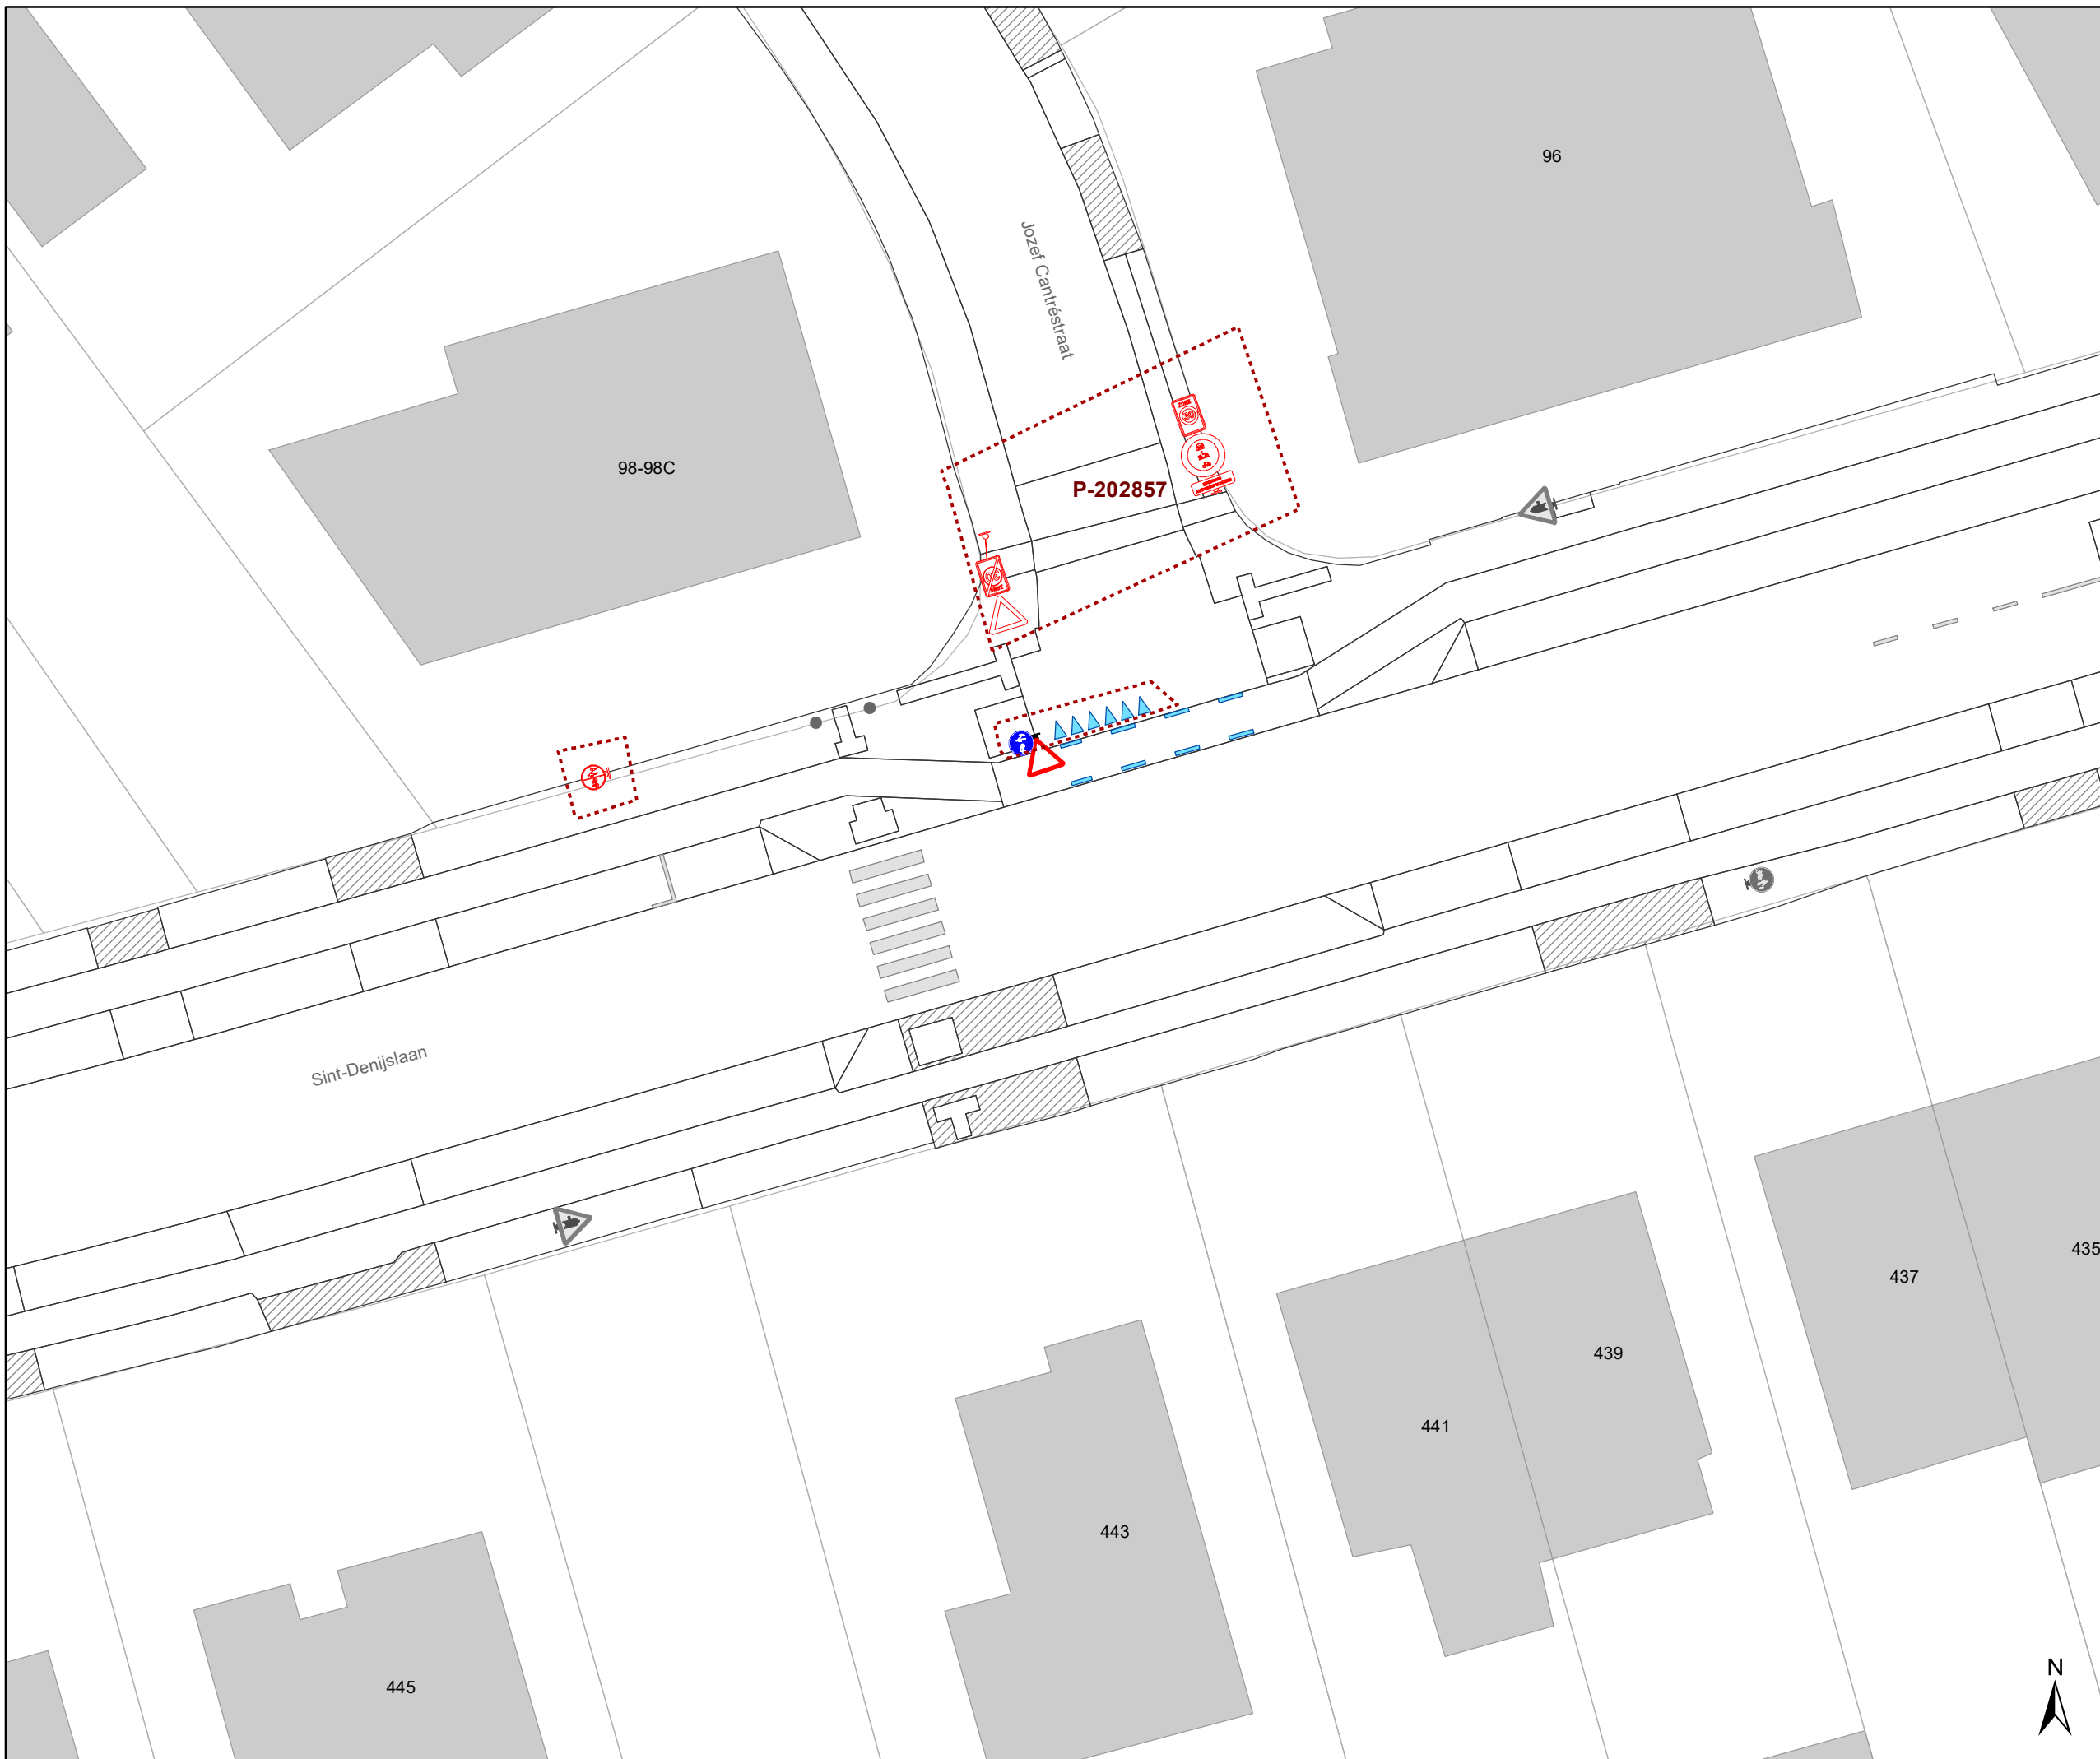








### Legende


-  Bestaande verkeersborden
-  Geplande verkeersborden
-  Te verwijderen verkeersborden
-  Bestaande wegmarkeringen
-  Geplande wegmarkeringen

### Straatmeubilair

-  Bestaande paaltjes
-  Parkeerautomat, cash

### Overige

-  Ander gepland dossier (in voorbereiding bij MOBBED)
-  Ander gepland dossier (ter uitvoering bij DWBW)
-  Behorend tot dit dossier

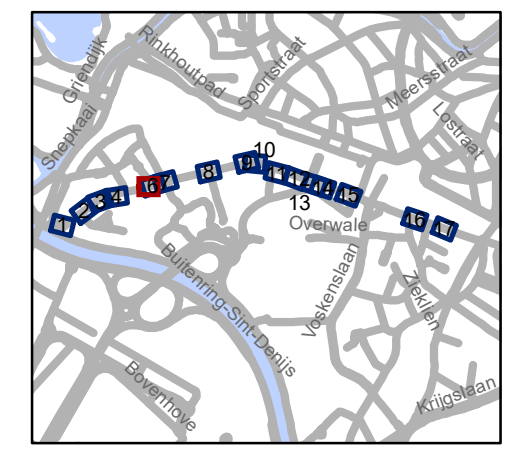


**gent:** Mobiliteitsbedrijf stad Gent  
Verkeerstechnische taken

**Sint-Denijslaan  
Diverse**

Dossiernummer P-68136

DATUM	SCHAAL	PLAN	P.FORMAAT
8/06/2021	1/250	5/16	A3



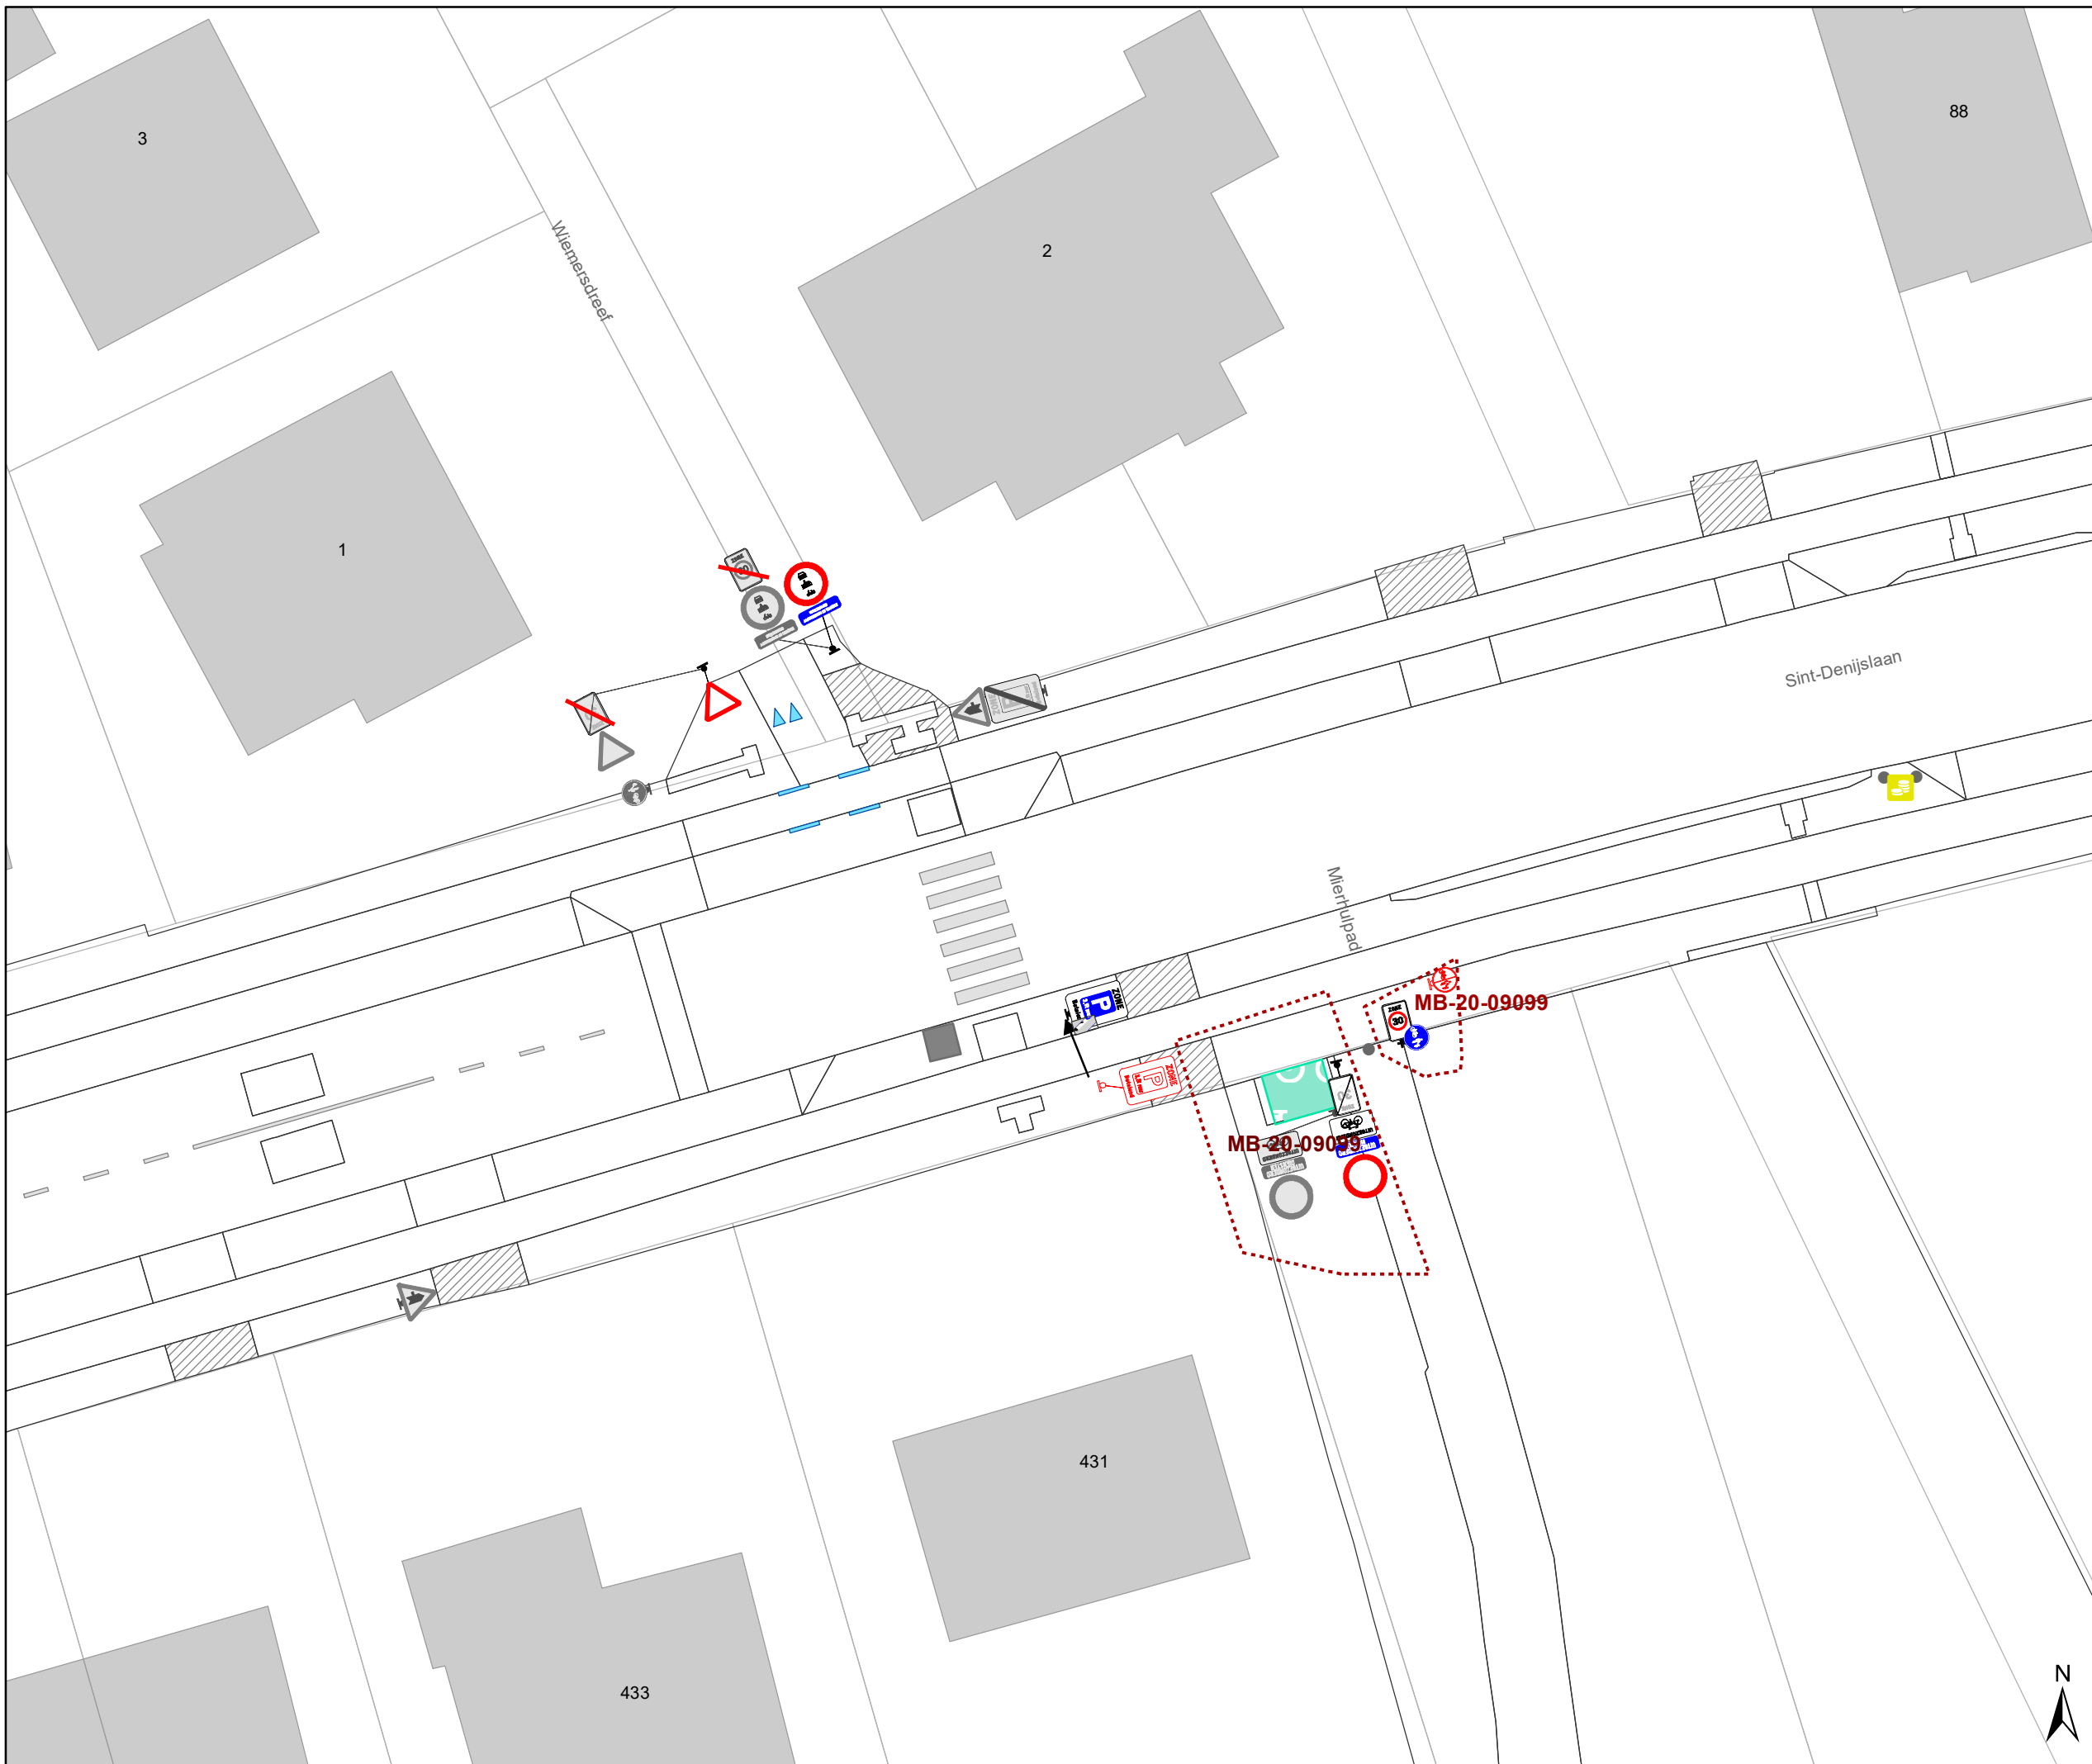






### Legende


-  Bestaande verkeersborden
-  Geplande verkeersborden
-  Te verwijderen verkeersborden
-  Bestaande wegmarkeringen
-  Geplande wegmarkeringen

### Straatmeubilair

-  Bestaande paaltjes
-  Parkeerautomaat, cash

### Overige

-  Ander gepland dossier (in voorbereiding bij MOBBED)
-  Ander gepland dossier (ter uitvoering bij DWBW)
-  Behorend tot dit dossier

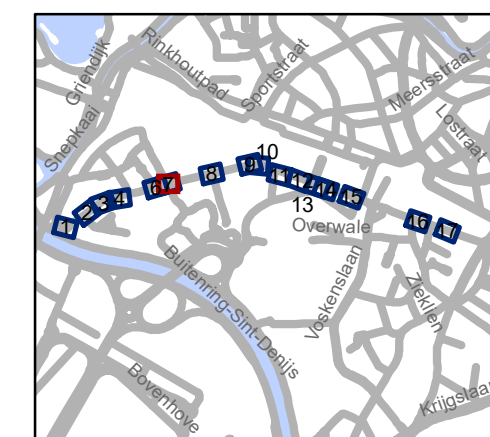


 Mobiliteitsbedrijf stad Gent  
Verkeerstechnische taken

**Sint-Denijslaan**  
**Diverse**

Dossiernummer P-68136

DATUM	SCHAAL	PLAN	P FORMAAT
8/06/2021	1/250	6/16	A3



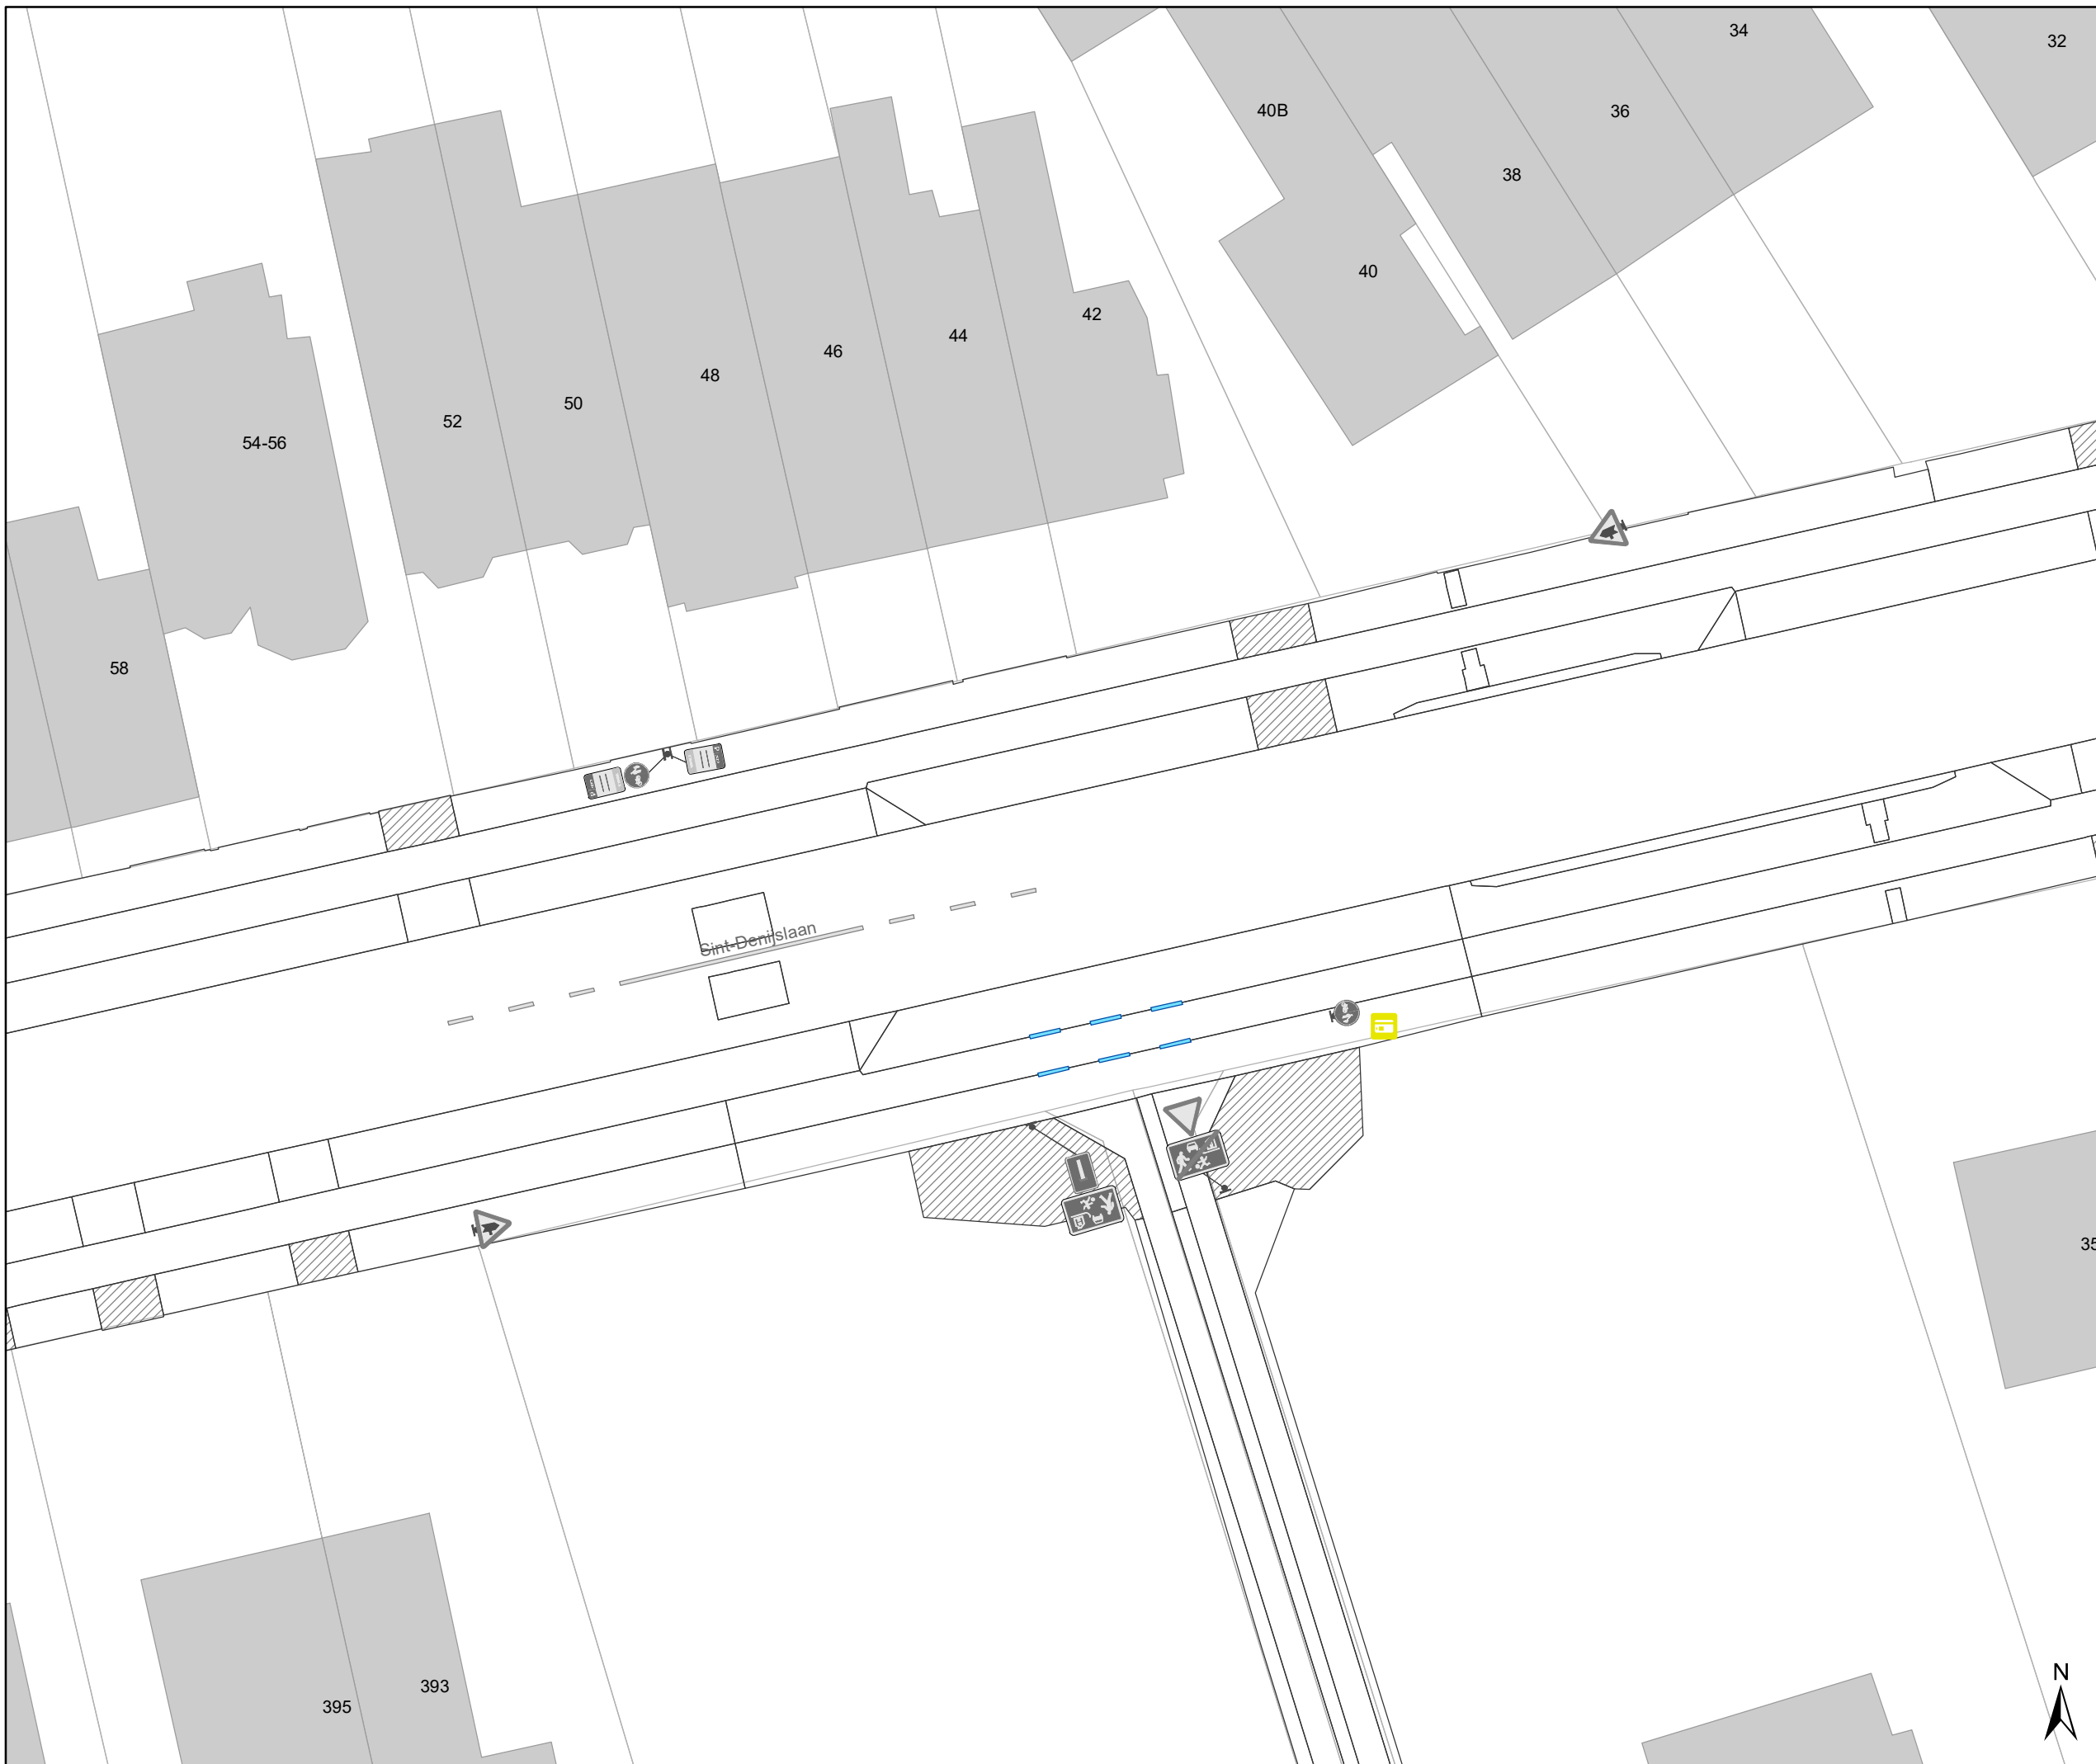






### Legende

-  Bestaande verkeersborden
-  Geplande verkeersborden
-  Te verwijderen verkeersborden
-  Bestaande wegmarkeringen
-  Geplande wegmarkeringen

### Straatmeubilair

-  Bestaande paaltjes
-  Parkeerautomaat, cash

### Overige

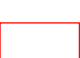-  Ander gepland dossier (in voorbereiding bij MOBBED)
-  Ander gepland dossier (ter uitvoering bij DWBW)
-  Behorend tot dit dossier




**gent:** Mobiliteitsbedrijf stad Gent  
Verkeerstechnische taken




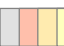

## Sint-Denijslaan Diverse

Dossiernummer P-68136

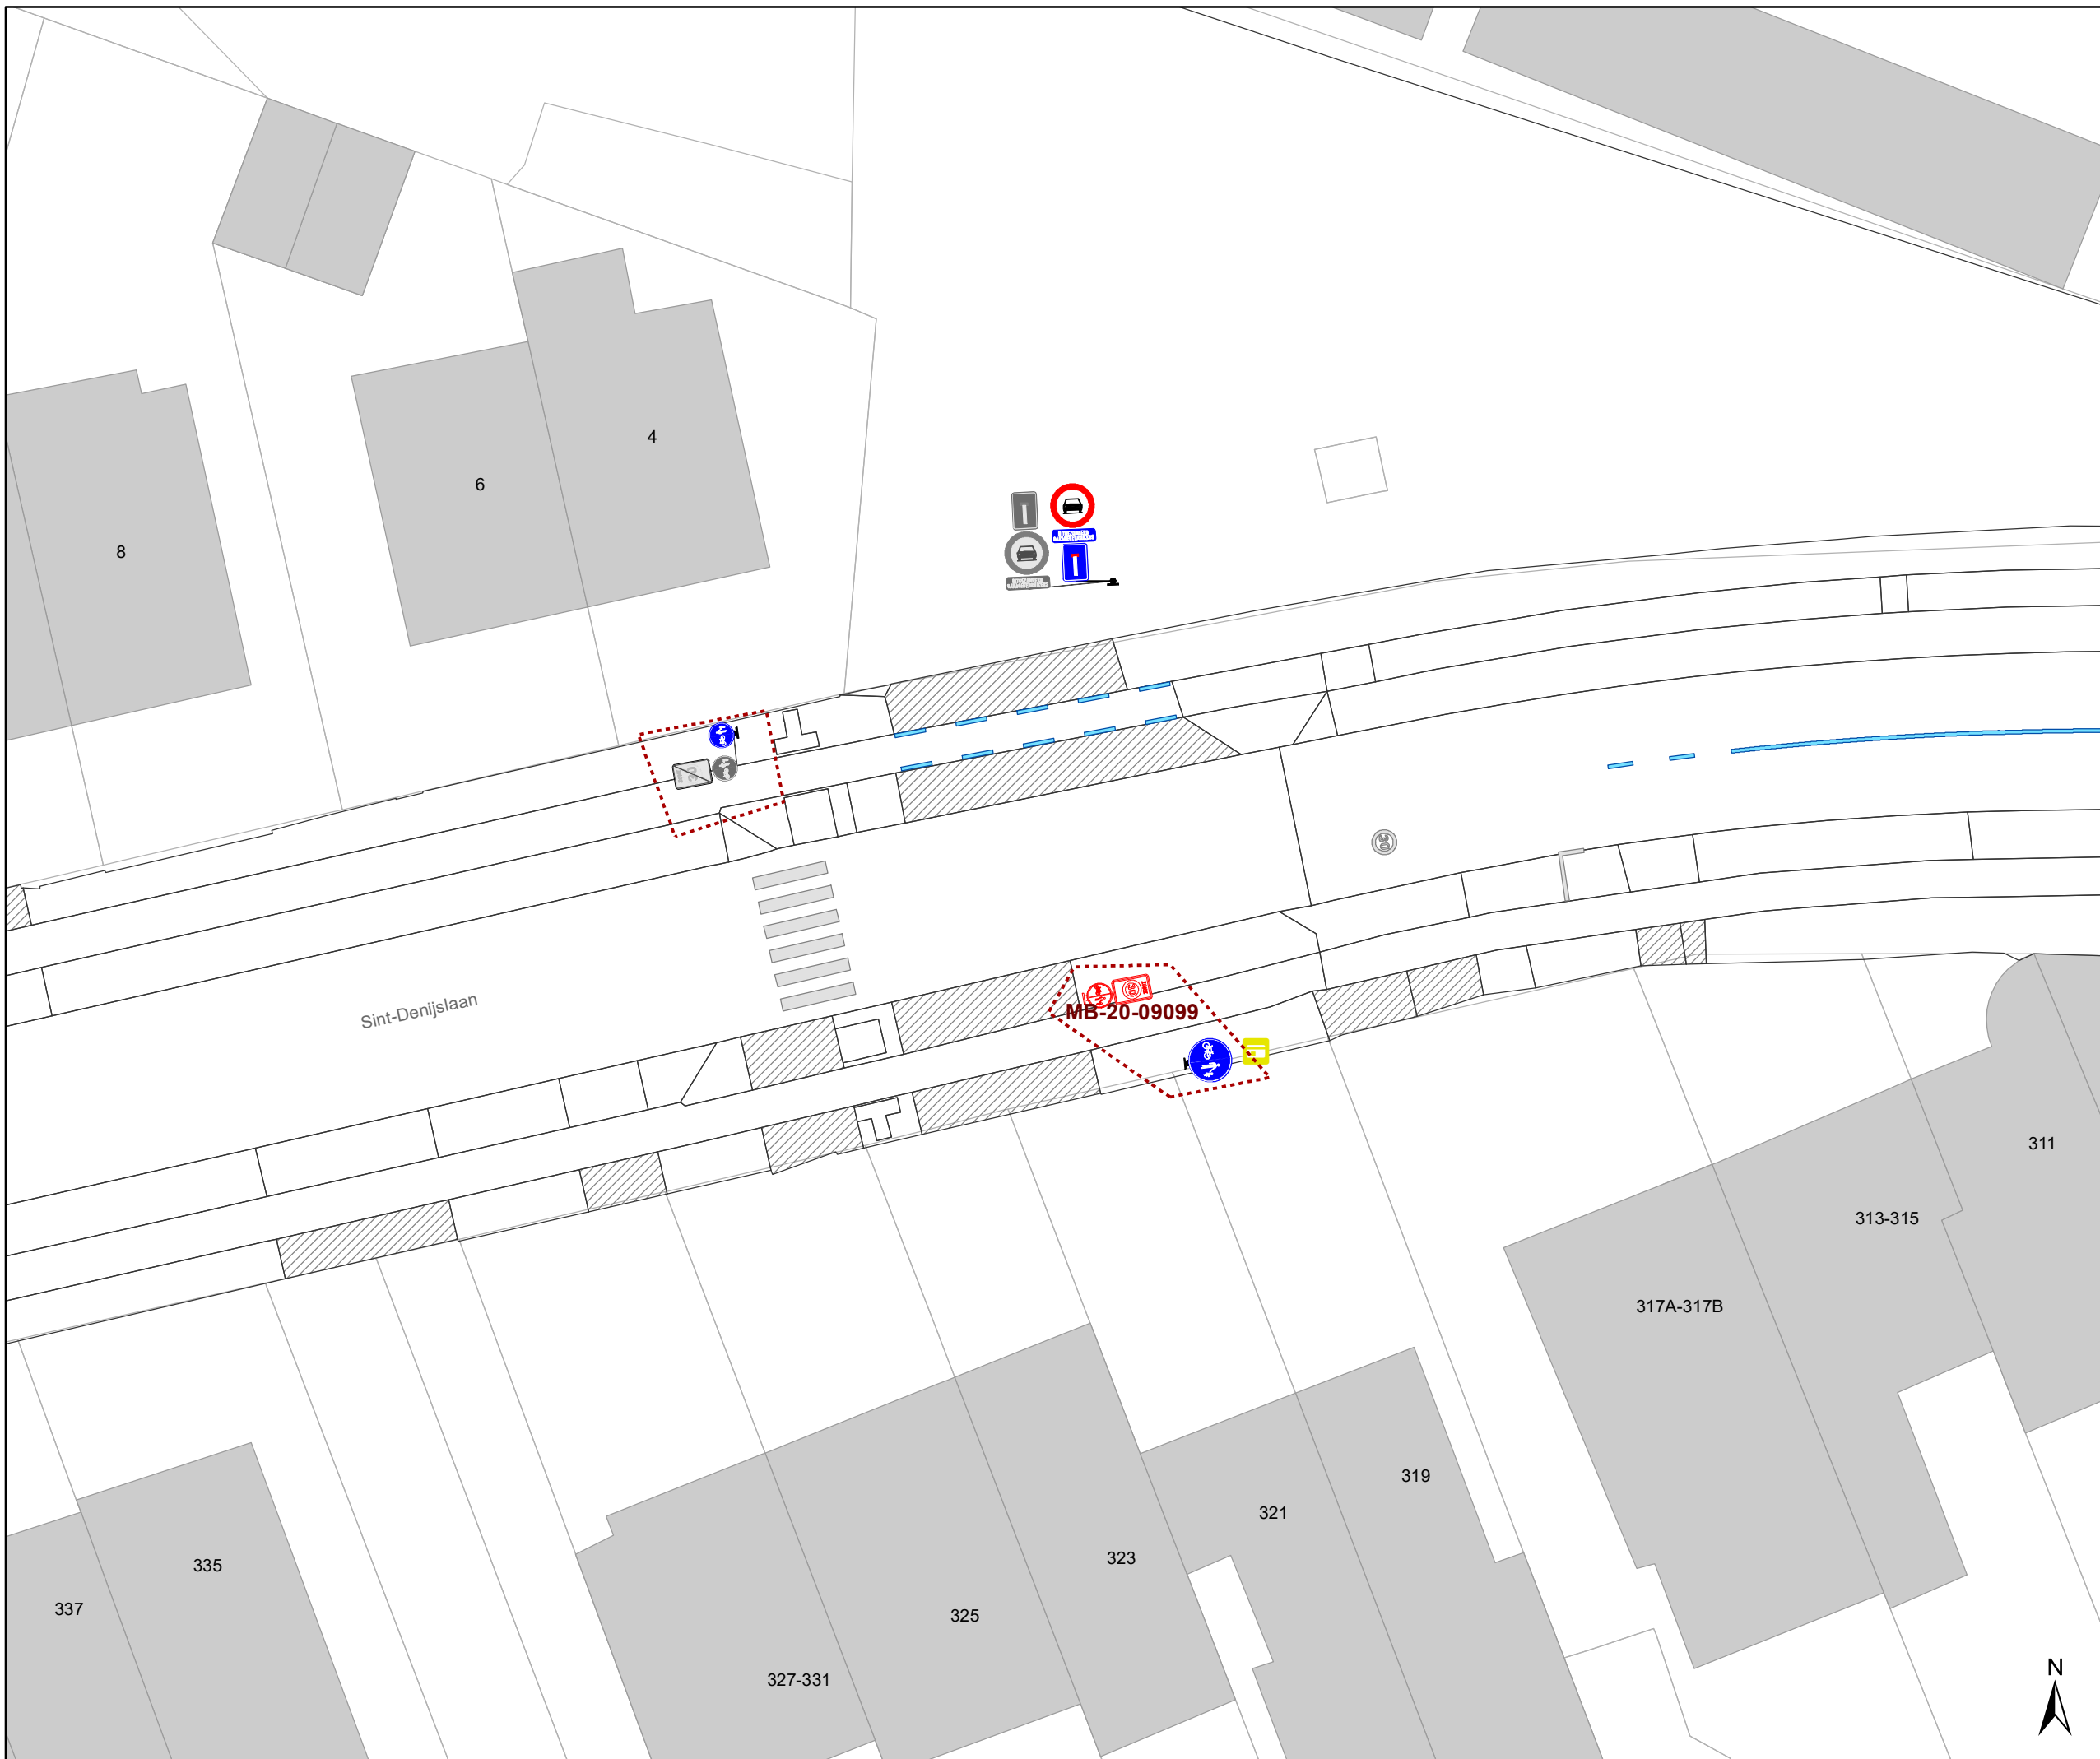

DATUM	SCHAAL	PLAN	P FORMAAT
8/06/2021	1/250	7/16	A3






## Legende


-  Bestaande verkeersborden
-  Geplande verkeersborden
-  Te verwijderen verkeersborden
-  Bestaande wegmarkeringen
-  Geplande wegmarkeringen

## Straatmeubilair

-  Bestaande paaltjes
-  Parkeerautomaat, cash

## Overige

-  Ander gepland dossier (in voorbereiding bij MOBBED)
-  Ander gepland dossier (ter uitvoering bij DWBW)
-  Behorend tot dit dossier

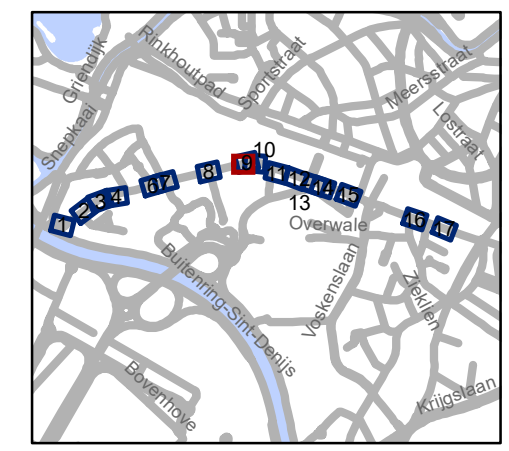


**gent:** Mobiliteitsbedrijf stad Gent  
Verkeerstechnische taken

**Sint-Denijslaan  
Diverse**




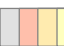

Dossiernummer P-68136

DATUM	SCHAAL	PLAN	P.FORMAAT
8/06/2021	1/250	8/16	A3

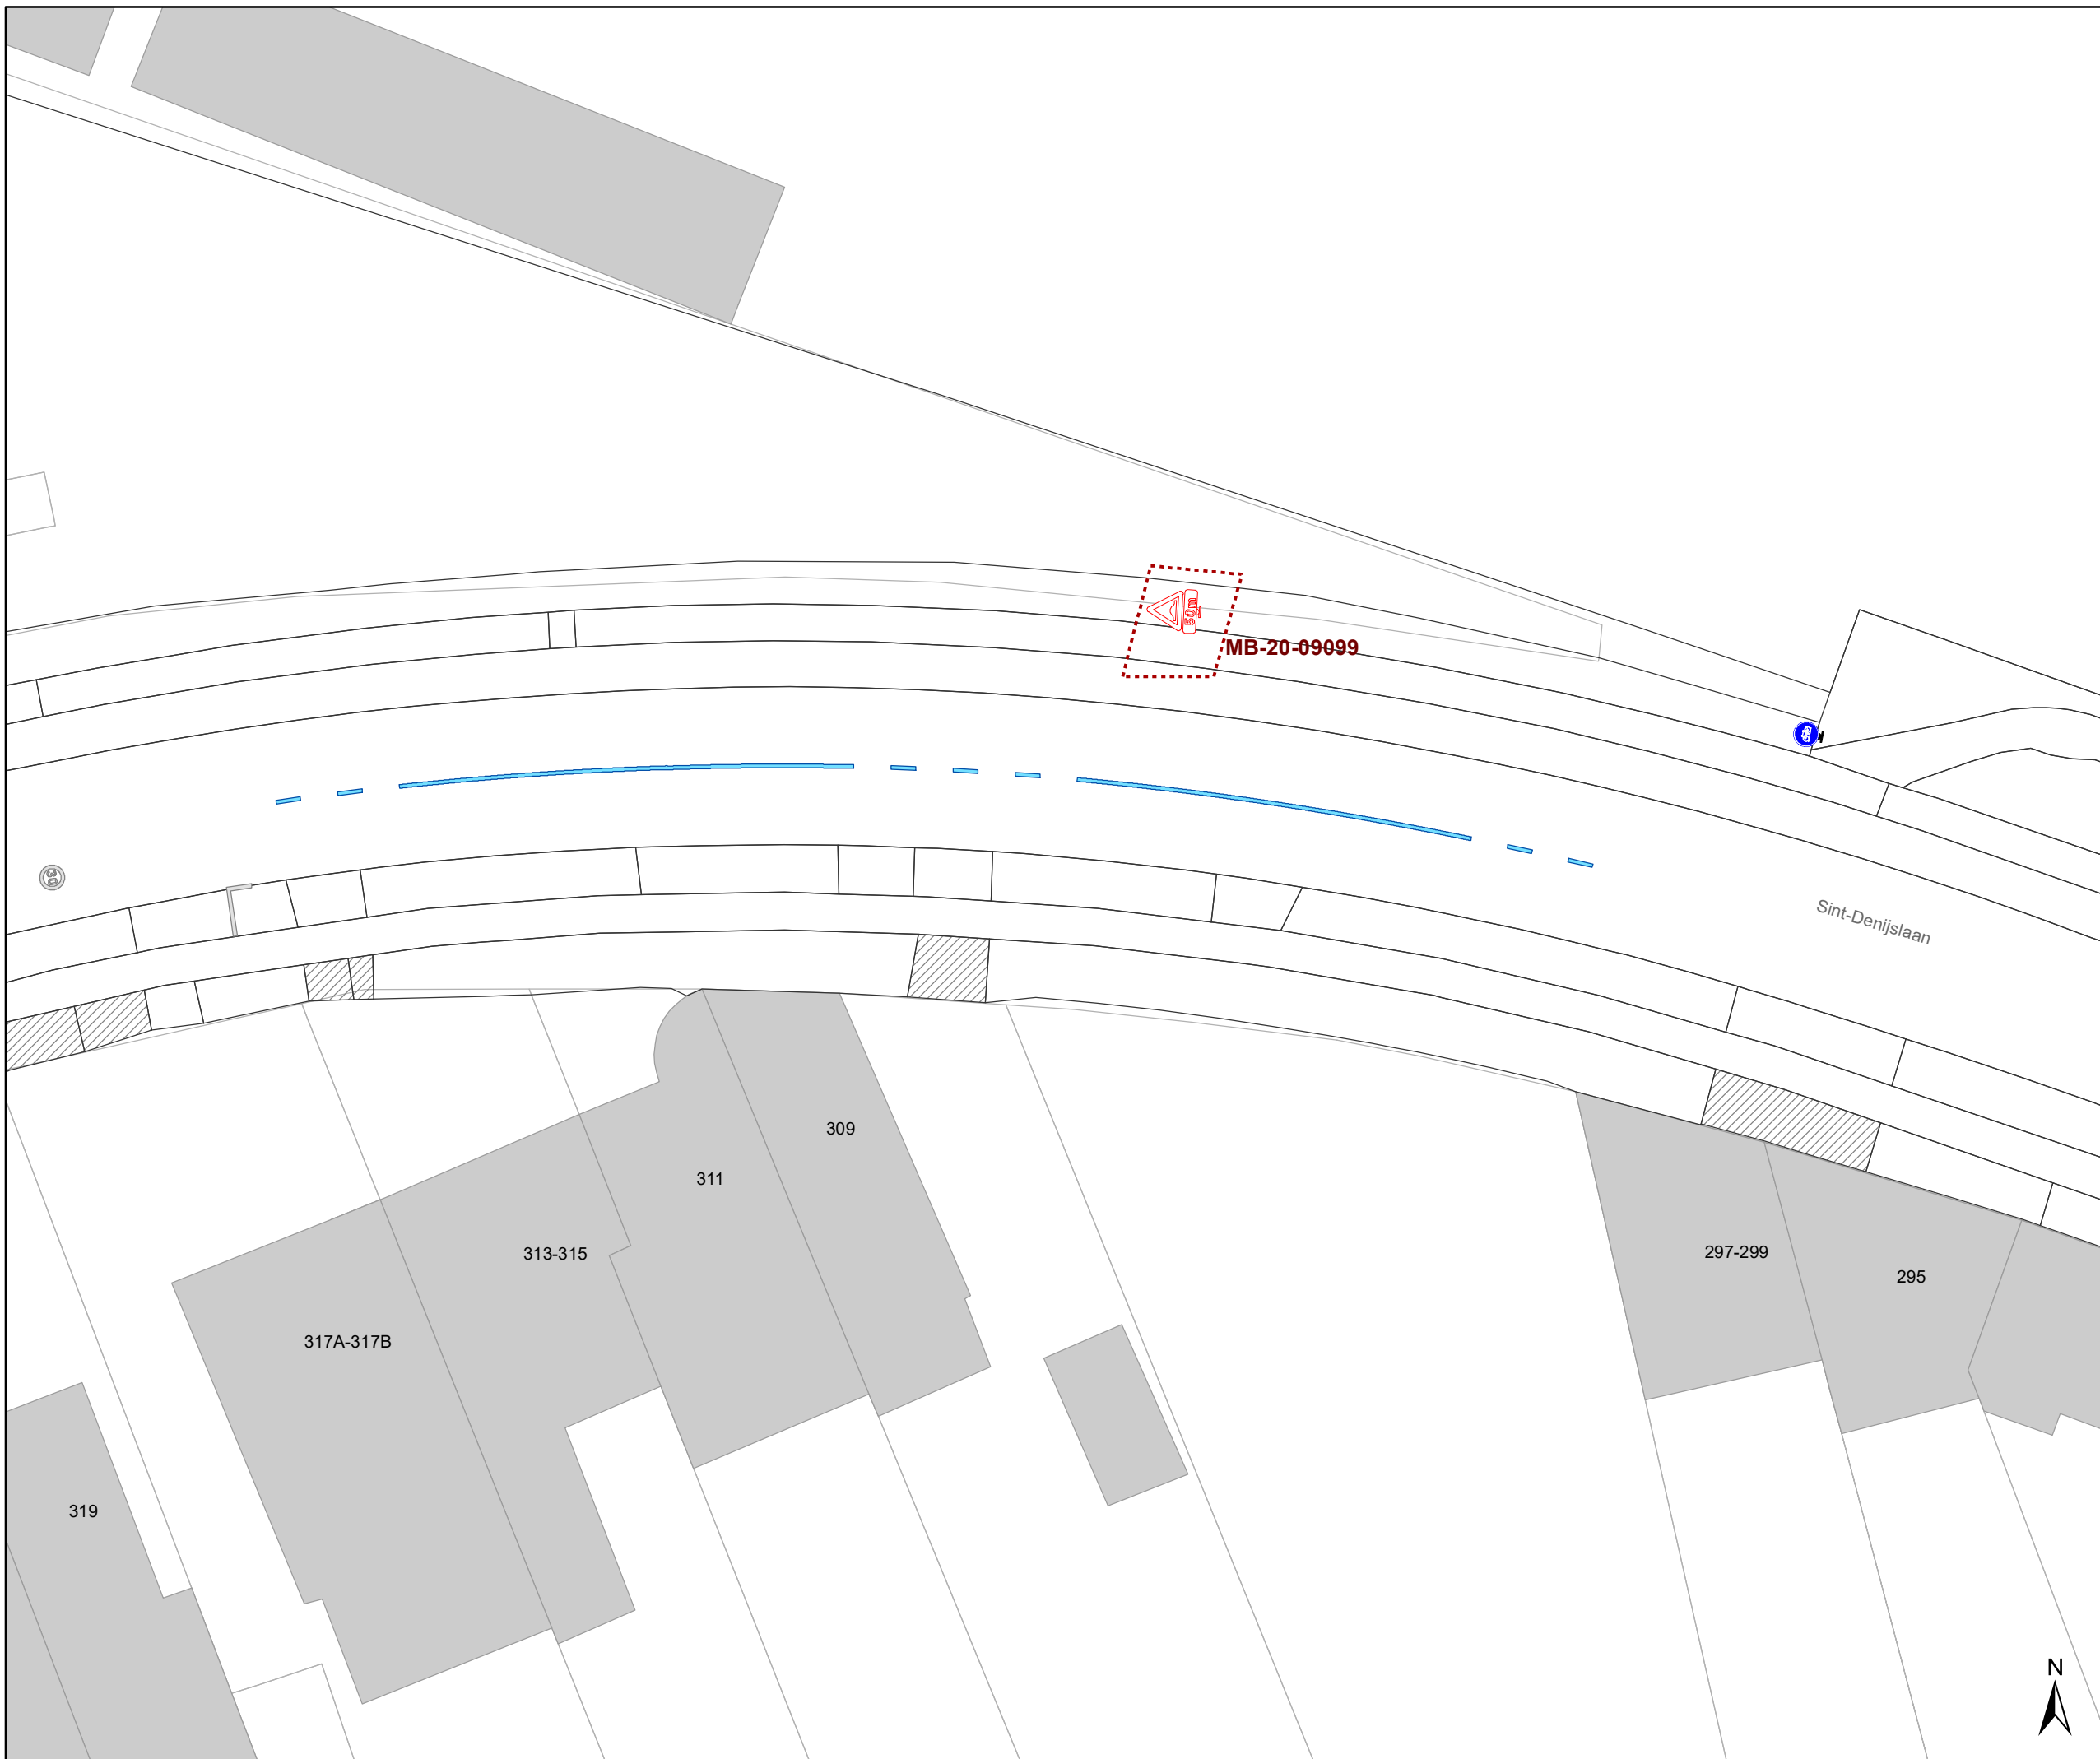








### Legende


-  Bestaande verkeersborden
-  Geplande verkeersborden
-  Te verwijderen verkeersborden
-  Bestaande wegmarkeringen
-  Geplande wegmarkeringen

### Straatmeubilair

-  Bestaande paaltjes
-  Parkeerautomat, cash

### Overige

-  Ander gepland dossier (in voorbereiding bij MOBBED)
-  Ander gepland dossier (ter uitvoering bij DWBW)
-  Behorend tot dit dossier

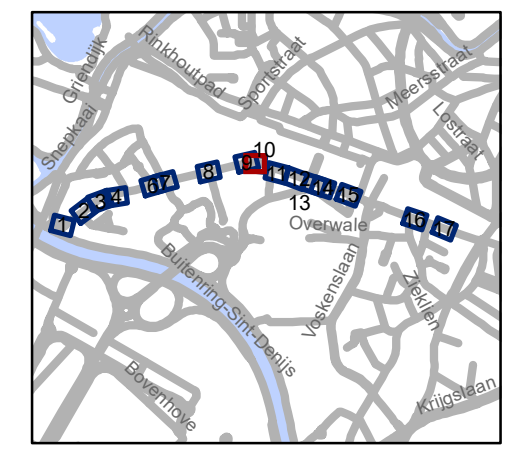


**gent:** Mobiliteitsbedrijf stad Gent  
Verkeerstechnische taken




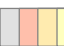

**Sint-Denijslaan**  
**Diverse**

Dossiernummer P-68136

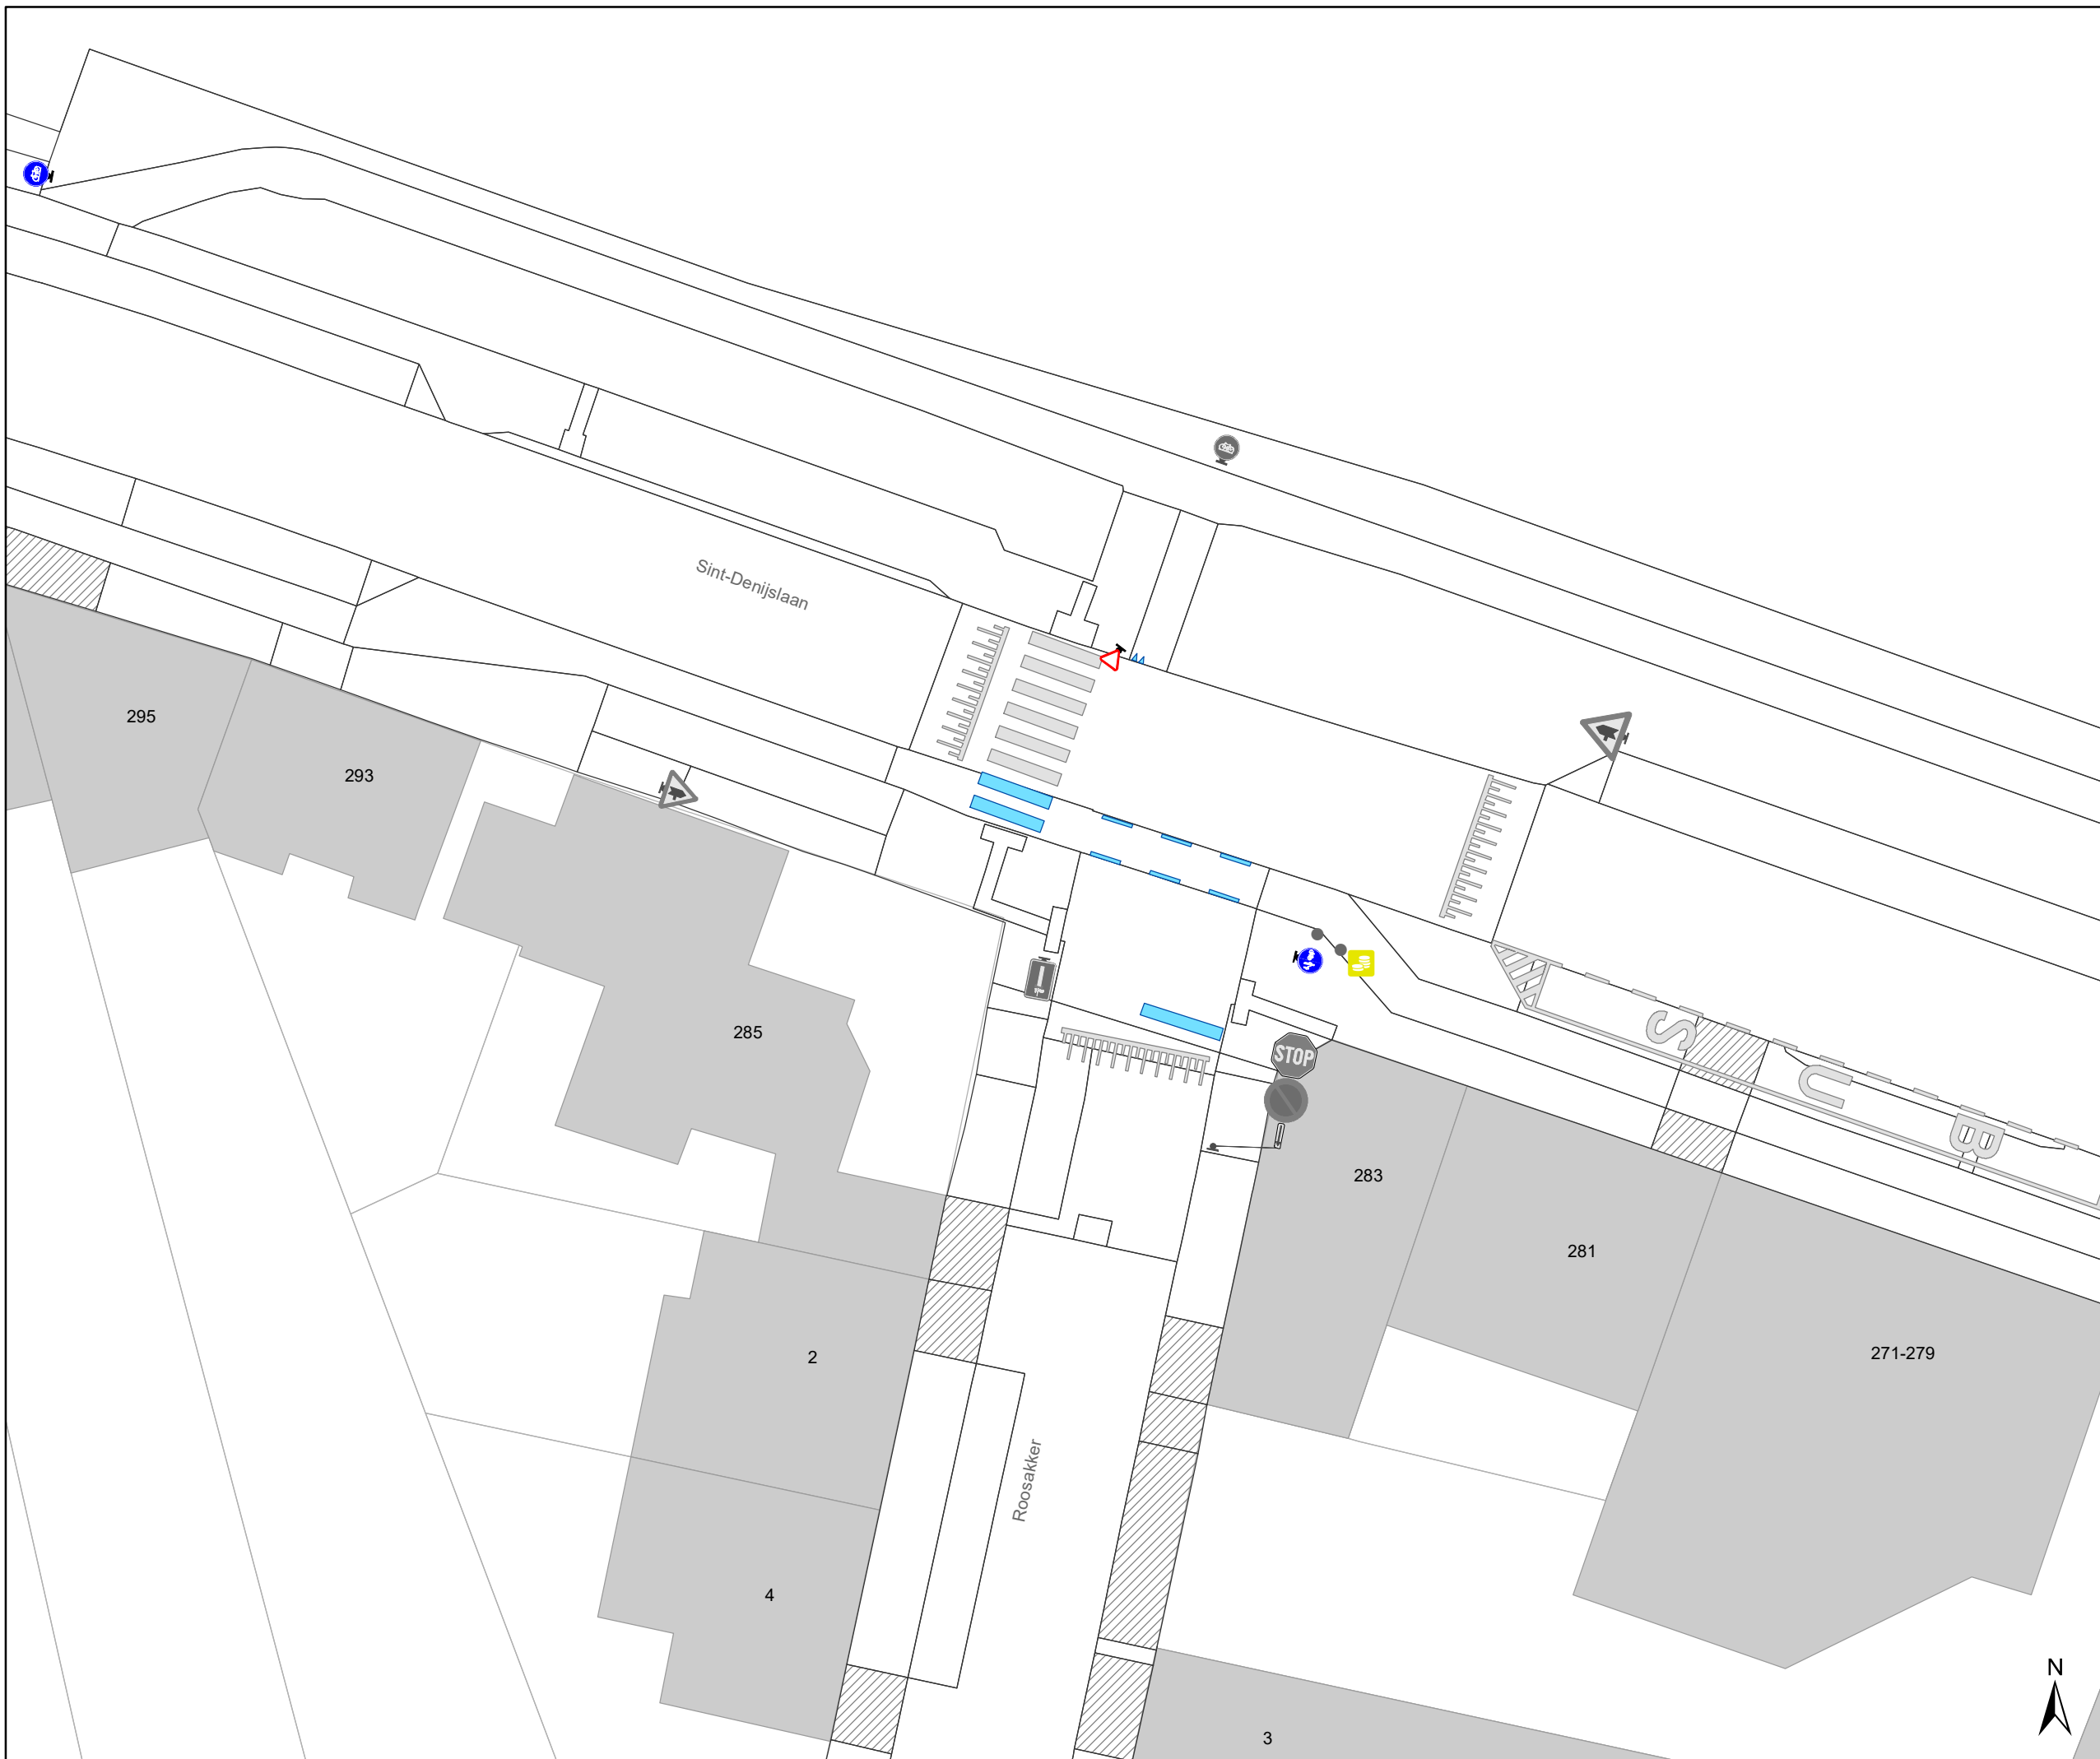

DATUM	SCHAAL	PLAN	P.FORMAAT
8/06/2021	1/250	9/16	A3






## Legende


-  Bestaande verkeersborden
-  Geplande verkeersborden
-  Te verwijderen verkeersborden
-  Bestaande wegmarkeringen
-  Geplande wegmarkeringen

## Straatmeubilair

-  Bestaande paaltjes
-  Parkeerautomat, cash

## Overige

-  Ander gepland dossier (in voorbereiding bij MOBBED)
-  Ander gepland dossier (ter uitvoering bij DWBW)
-  Behorend tot dit dossier

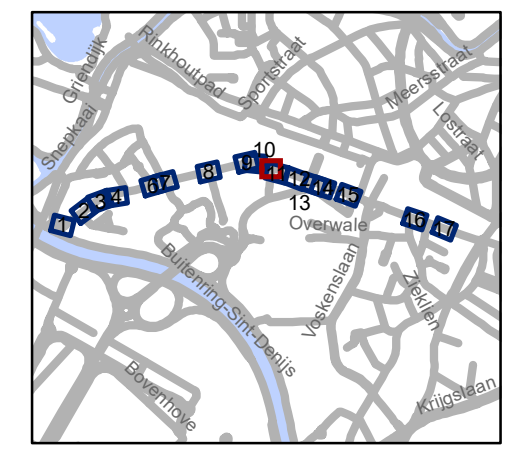


**gent:** Mobiliteitsbedrijf stad Gent  
Verkeerstechnische taken

## Sint-Denijslaan Diverse

Dossiernummer P-68136

DATUM	SCHAAL	PLAN	P FORMAAT
8/06/2021	1/250	10/16	A3



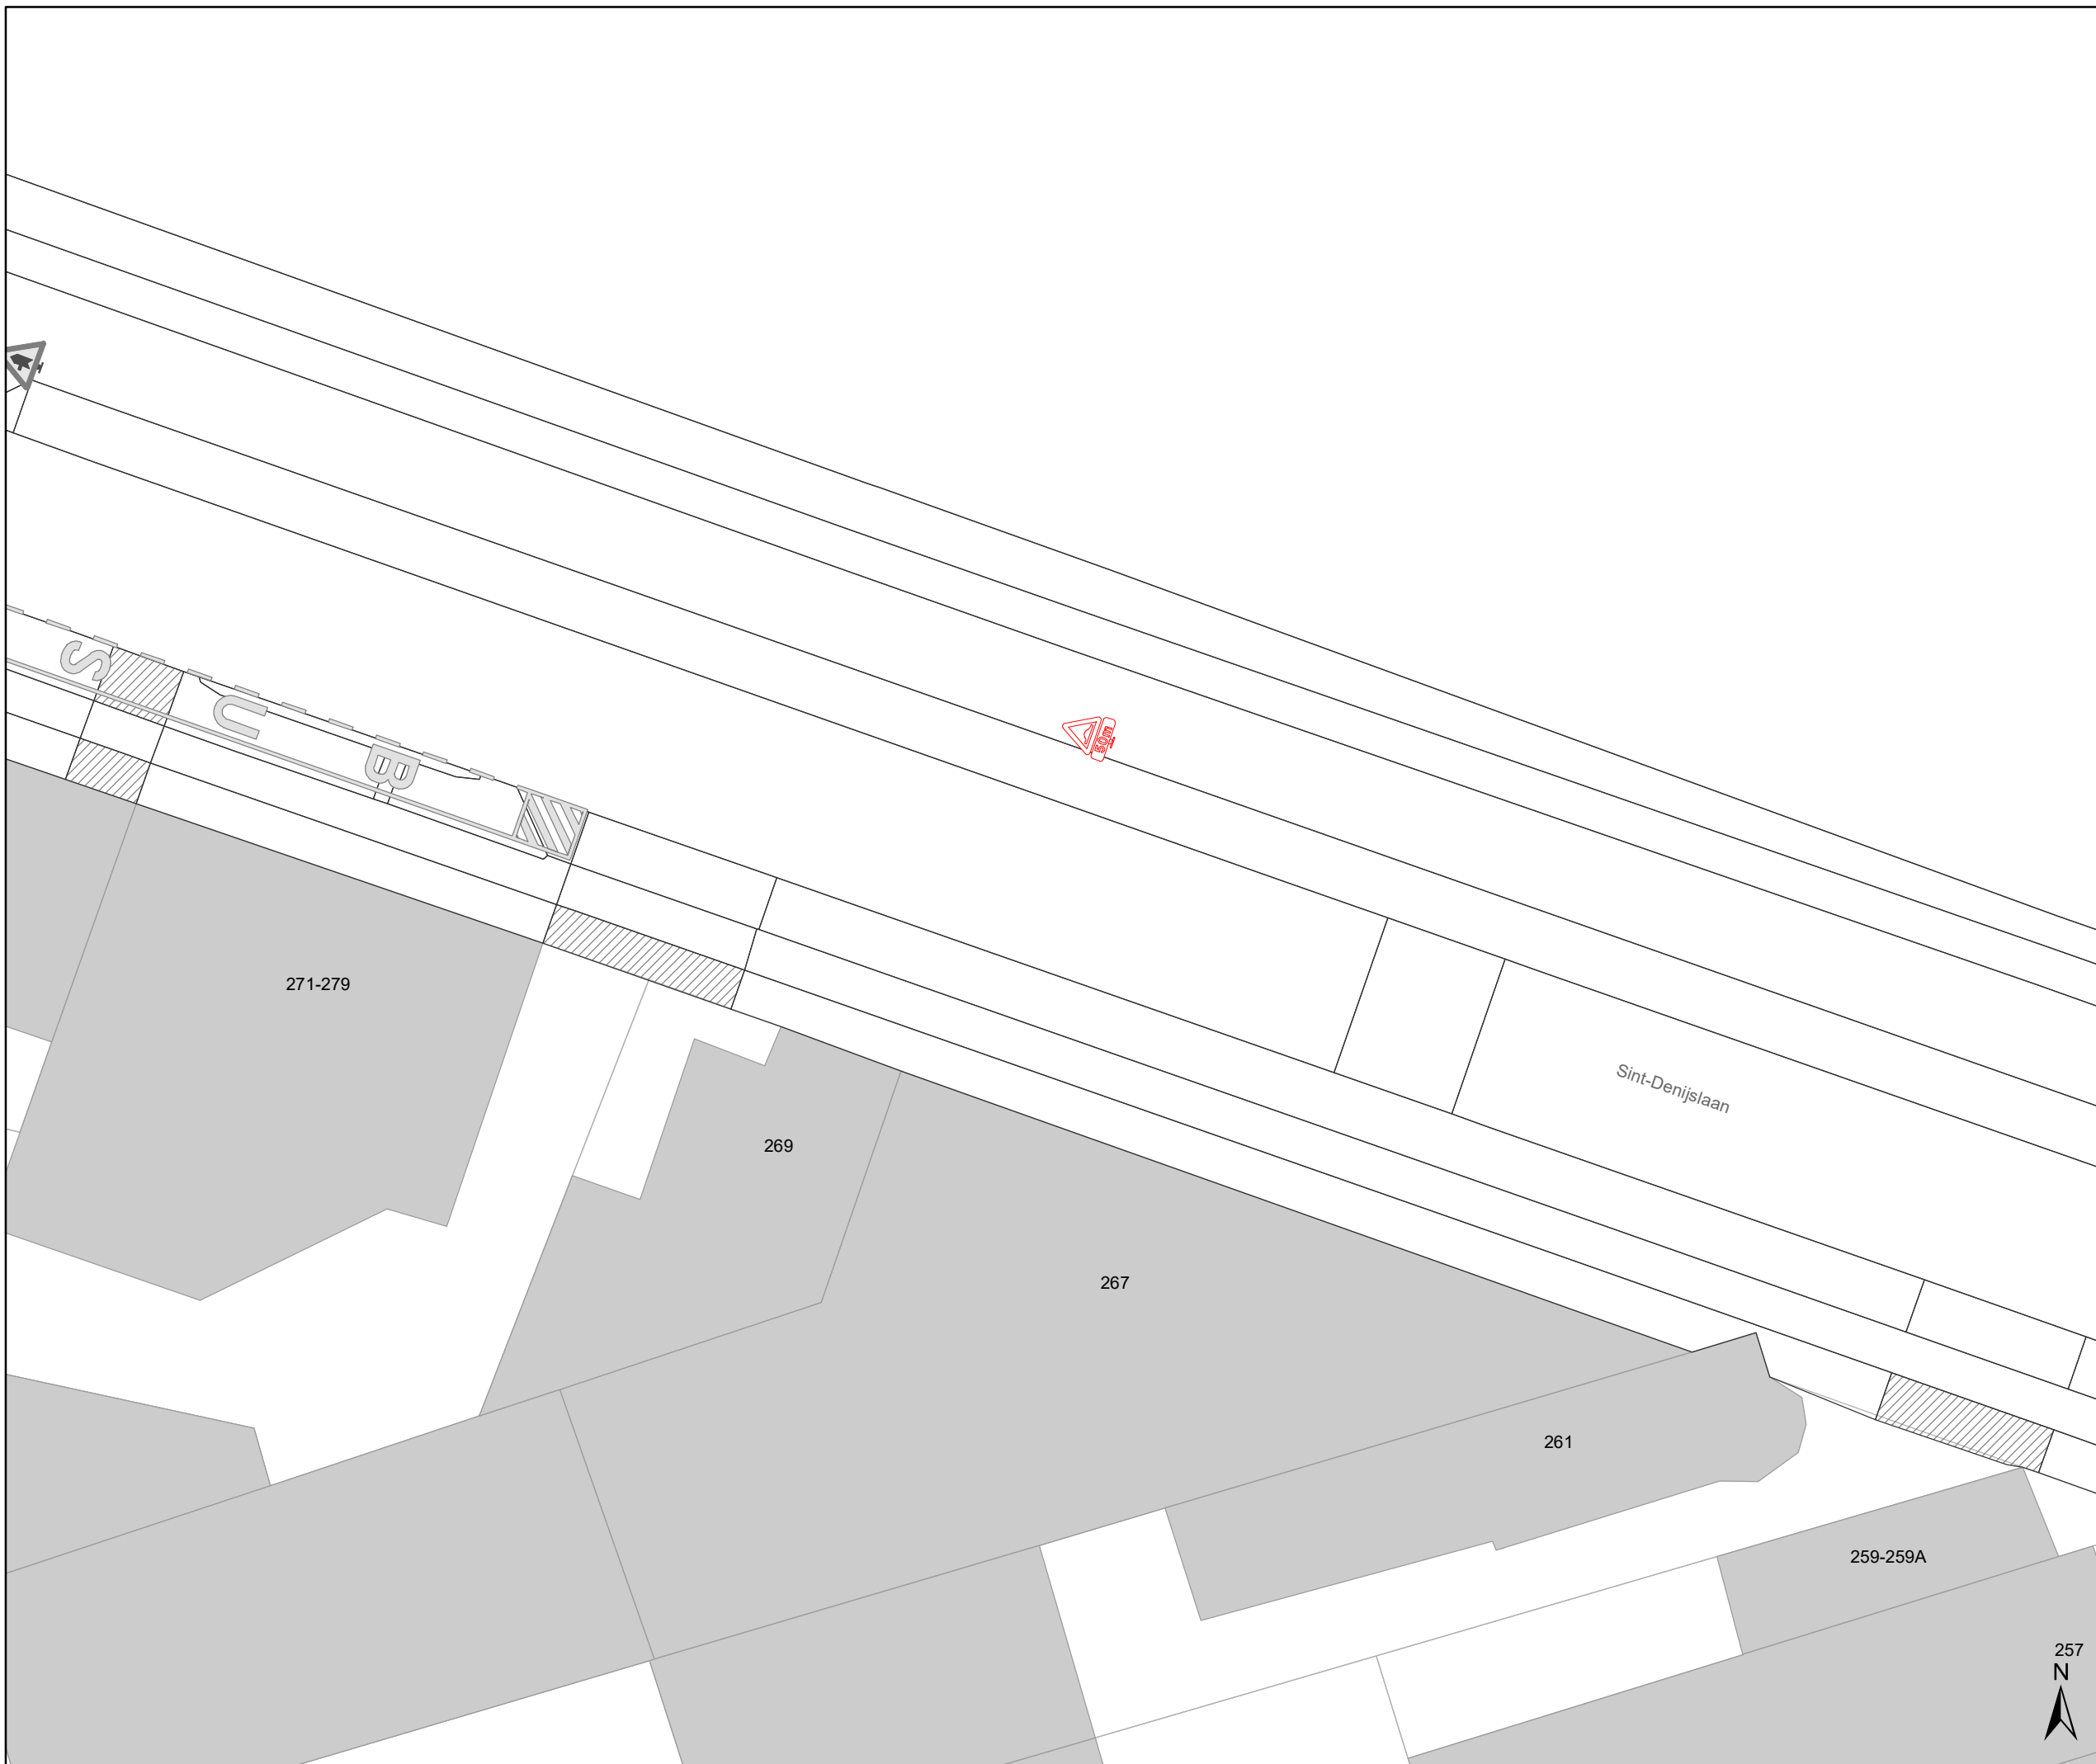






## Legende


-  Bestaande verkeersborden
-  Geplande verkeersborden
-  Te verwijderen verkeersborden
-  Bestaande wegmarkeringen
-  Geplande wegmarkeringen

## Straatmeubilair

-  Bestaande paaltjes
-  Parkeerautomaat, cash

## Overige

-  Ander gepland dossier (in voorbereiding bij MOBBED)
-  Ander gepland dossier (ter uitvoering bij DWBW)
-  Behorend tot dit dossier

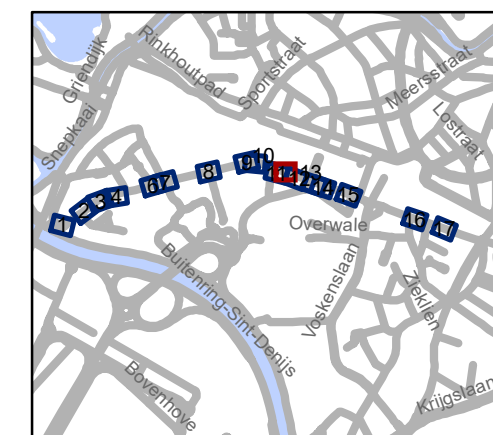


**gent:** Mobiliteitsbedrijf stad Gent  
Verkeerstechnische taken




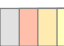

**Sint-Denijslaan  
Diverse**

Dossiernummer P-68136

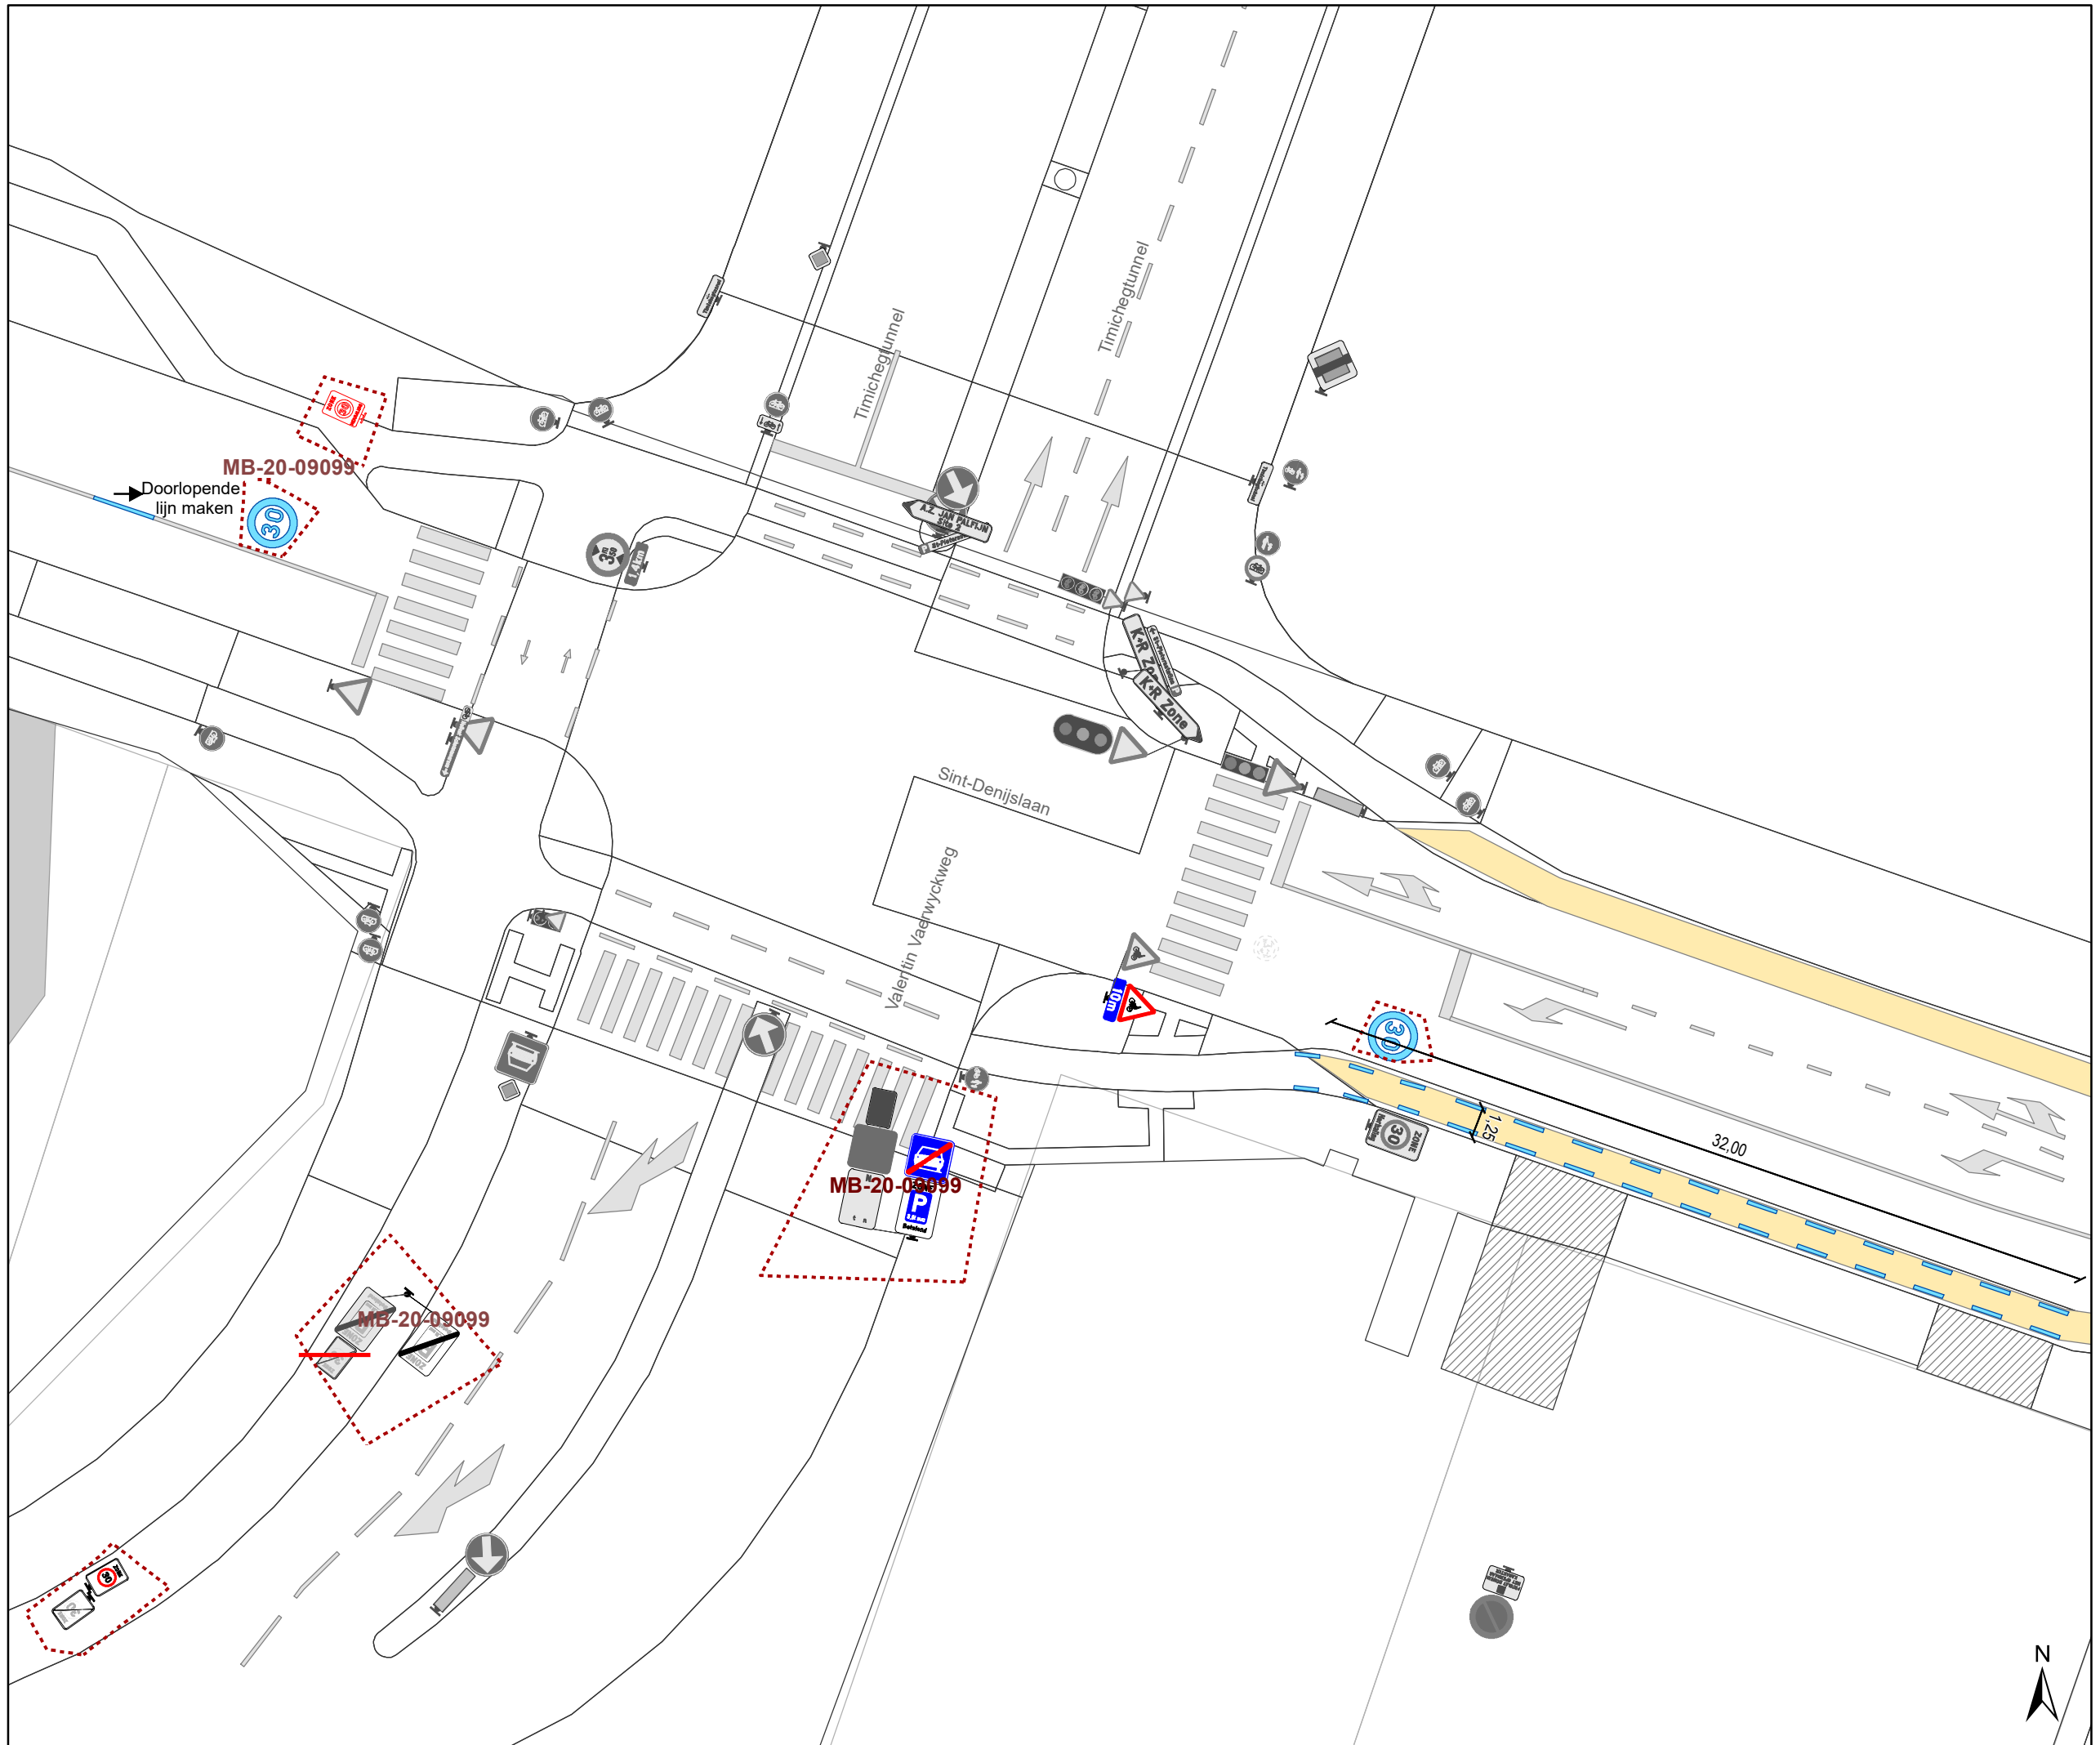

DATUM	SCHAAL	PLAN	P FORMAAT
8/06/2021	1/250	11/16	A3






### Legende


-  Bestaande verkeersborden
-  Geplande verkeersborden
-  Te verwijderen verkeersborden
-  Bestaande wegmarkeringen
-  Geplande wegmarkeringen

### Straatmeubilair

-  Bestaande paaltjes
-  Parkeerautomat, cash

### Overige

-  Ander gepland dossier (in voorbereiding bij MOBBED)
-  Ander gepland dossier (ter uitvoering bij DWBW)
-  Behorend tot dit dossier

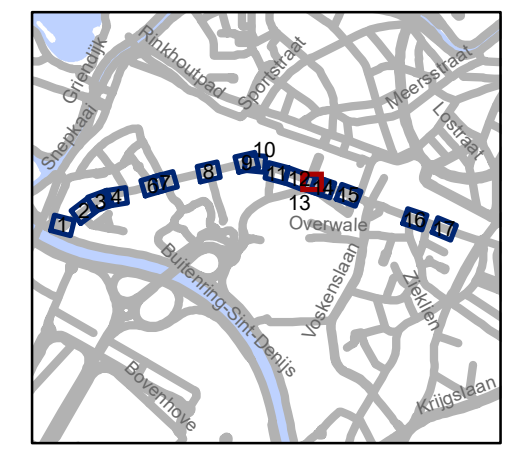


**gent:** Mobiliteitsbedrijf stad Gent  
Verkeerstechnische taken

**Sint-Denijslaan  
Diverse**

Dossiernummer P-68136

DATUM	SCHAAL	PLAN	P FORMAAT
8/06/2021	1/250	12/16	A3

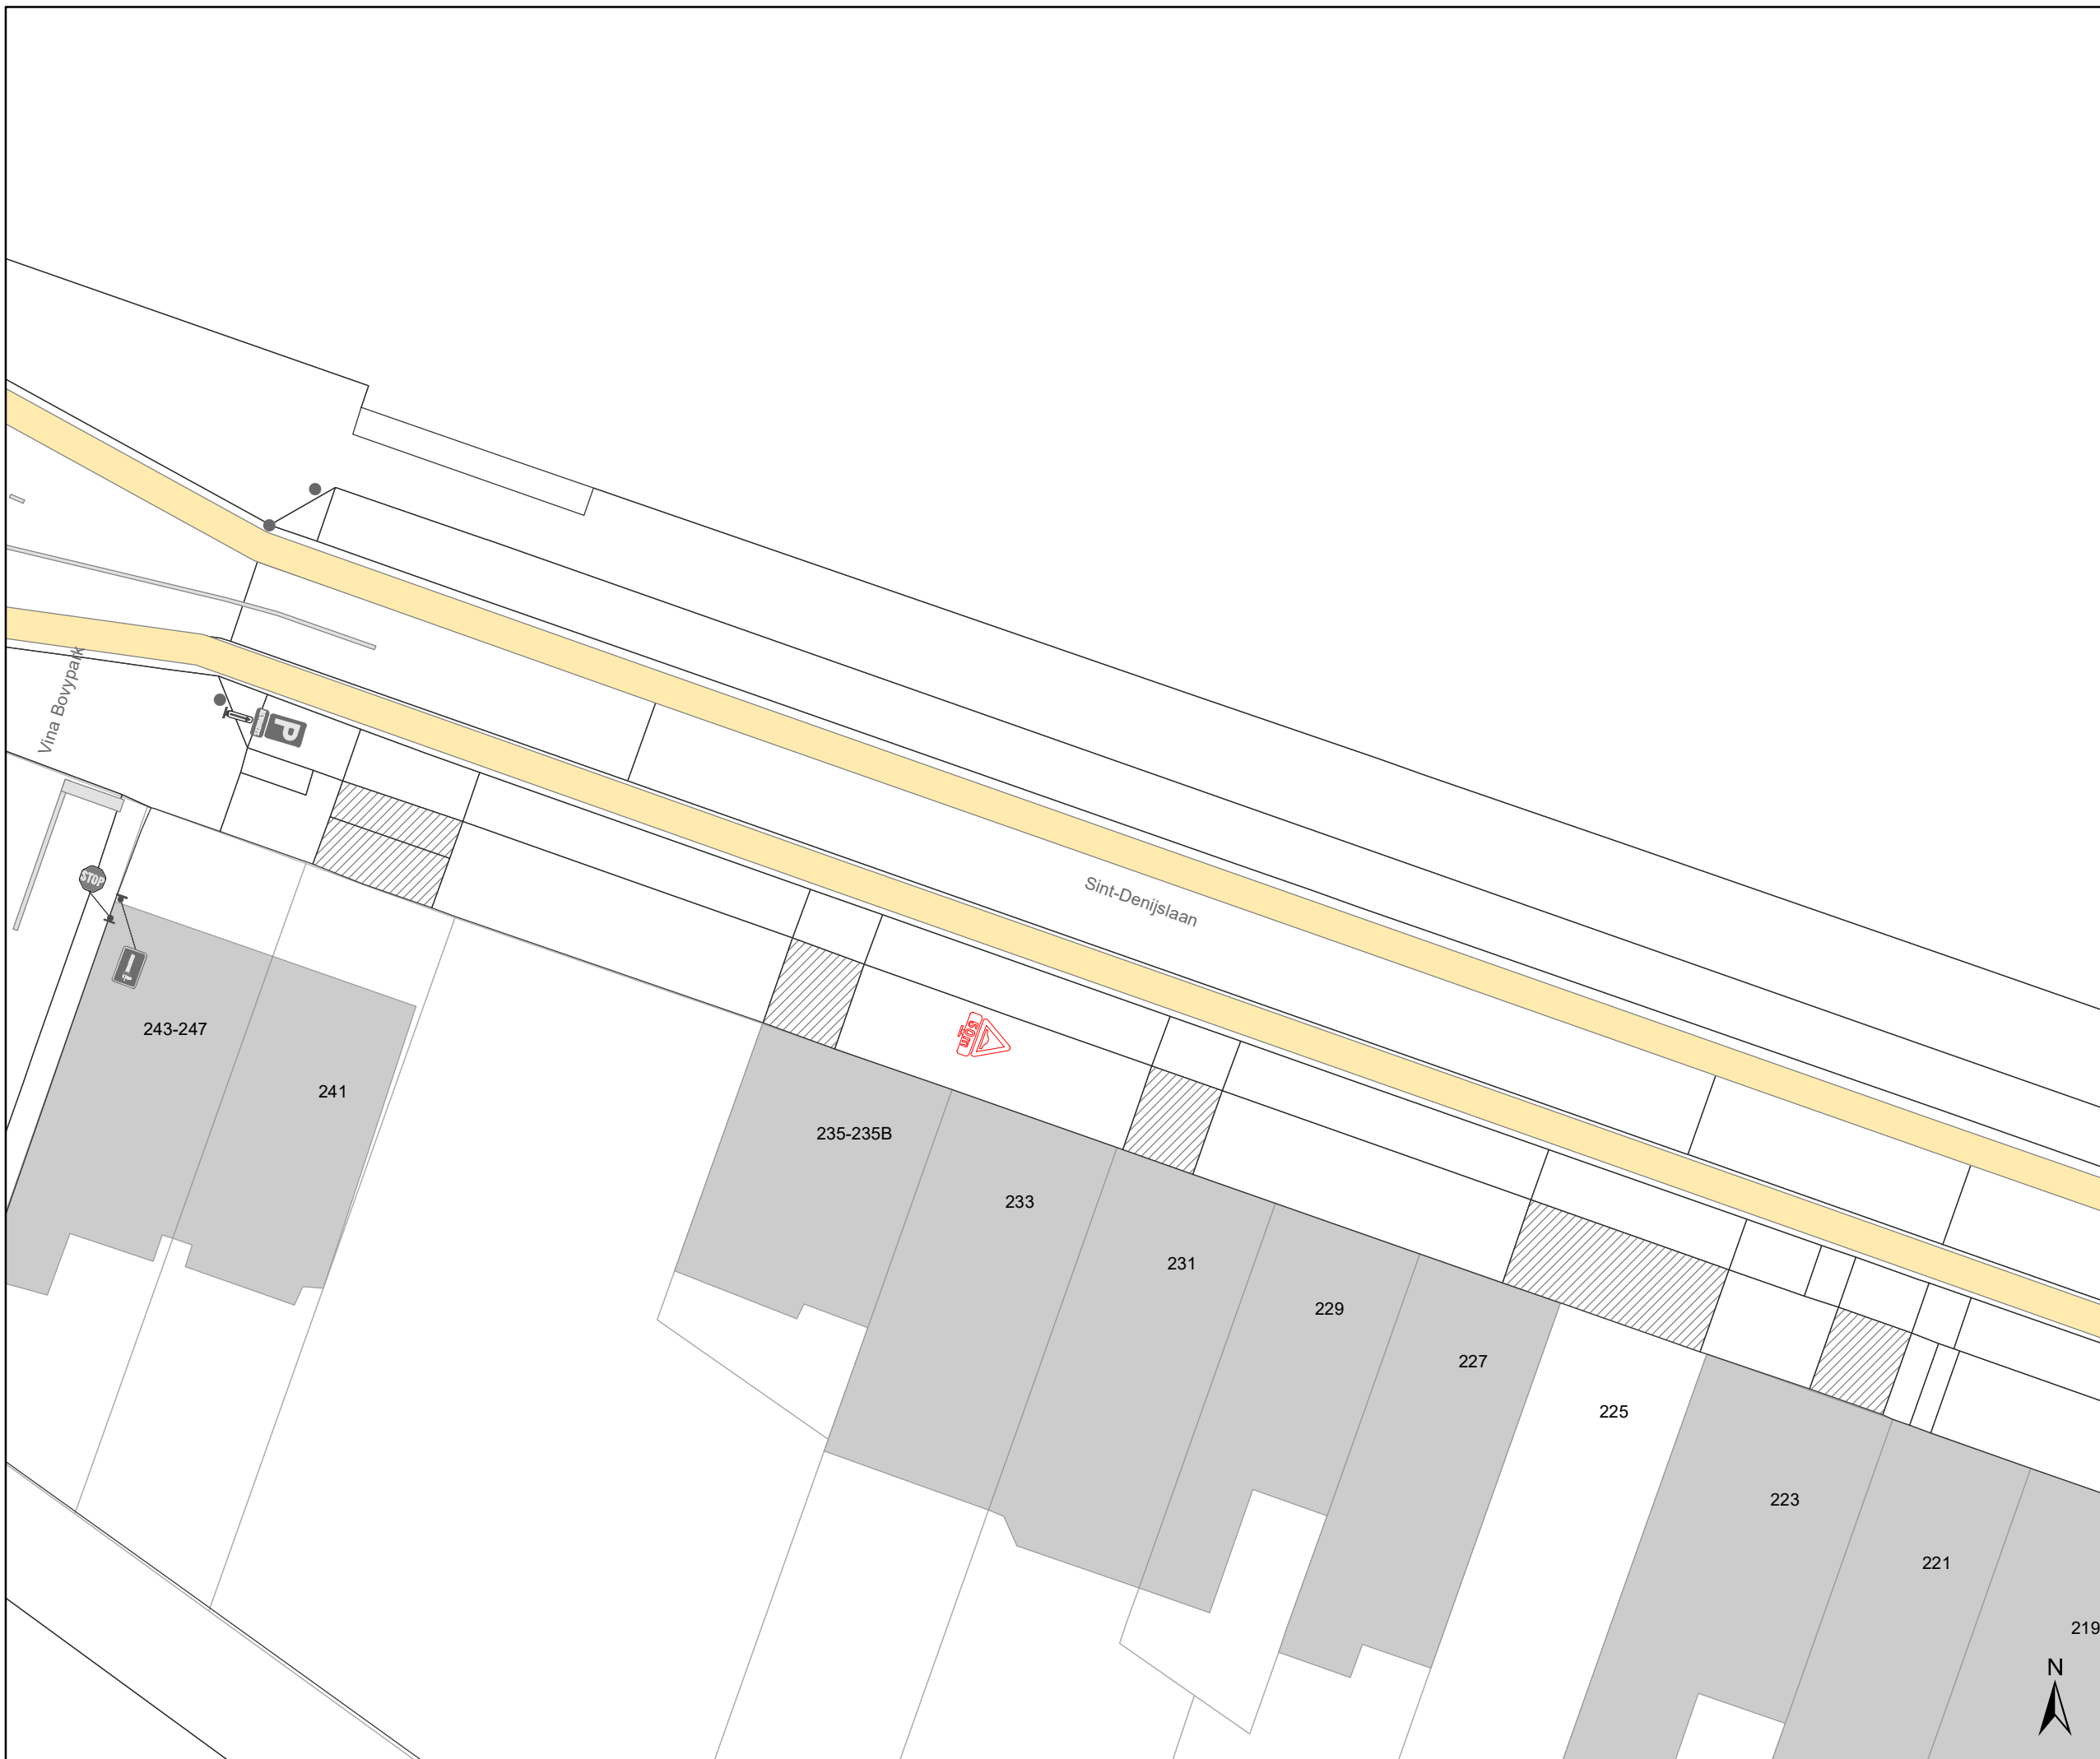

### Legende


- Bestaande verkeersborden
- Geplande verkeersborden
- Te verwijderen verkeersborden
- Bestaande wegmarkeringen
- Geplande wegmarkeringen

### Straatmeubilair

- Bestaande paaltjes
- Parkeerautomat, cash

### Overige

- Ander gepland dossier (in voorbereiding bij MOBBED)
- Ander gepland dossier (ter uitvoering bij DWBW)
- Behorend tot dit dossier

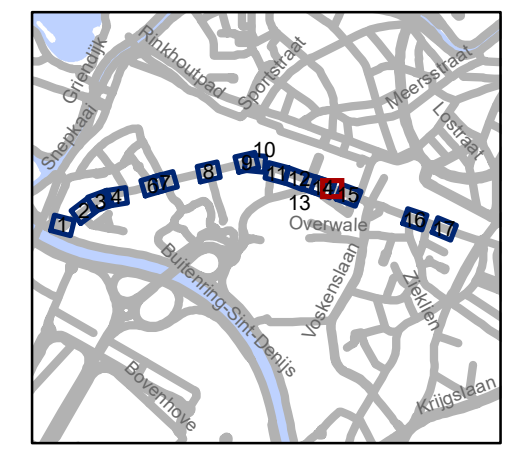


**gent:** Mobiliteitsbedrijf stad Gent  
Verkeerstechnische taken

**Sint-Denijslaan  
Diverse**


Dossiernummer P-68136

DATUM	SCHAAL	PLAN	P FORMAAT
8/06/2021	1/250	13/16	A3



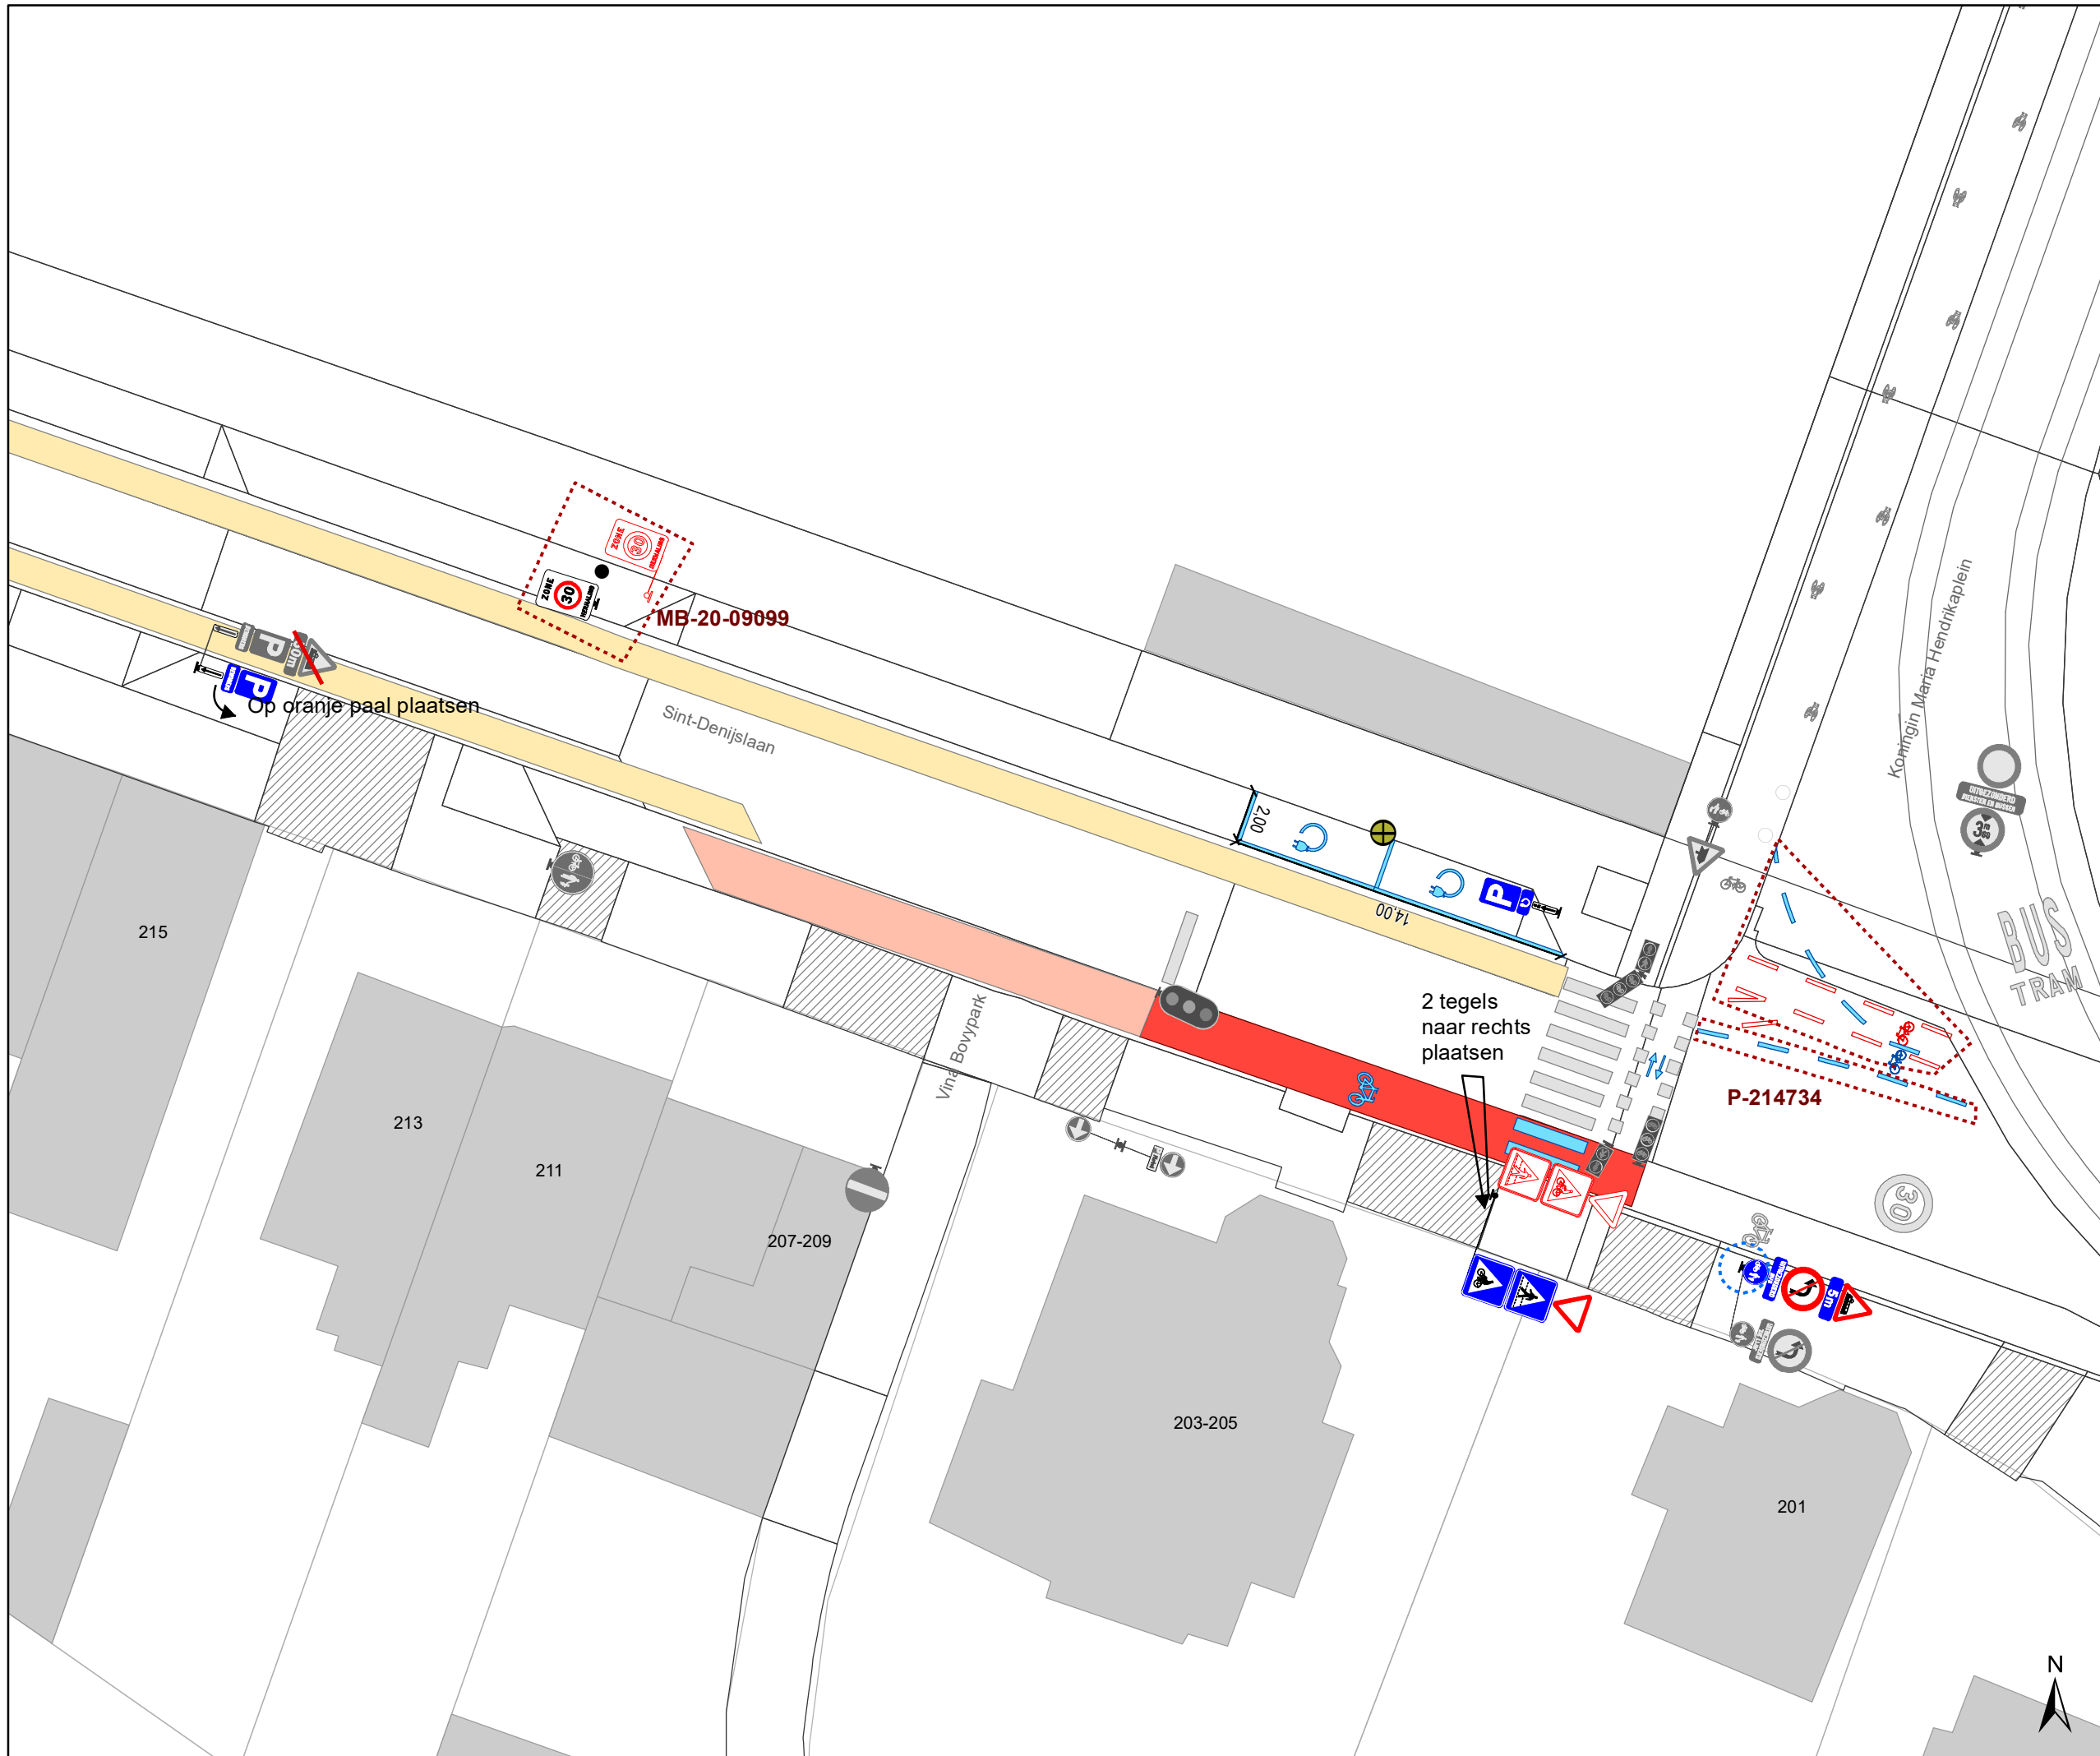

- ### Legende
- Bestaande verkeersborden
  - Geplande verkeersborden
  - Te verwijderen verkeersborden
  - Bestaande wegmarkeringen
  - Geplande wegmarkeringen
- ### Straatmeubilair
- Bestaande paaltjes
  - Parkeerautomaat, cash
- ### Overige
- Ander gepland dossier (in voorbereiding bij MOBBED)
  - Ander gepland dossier (ter uitvoering bij DWBW)
  - Behorend tot dit dossier

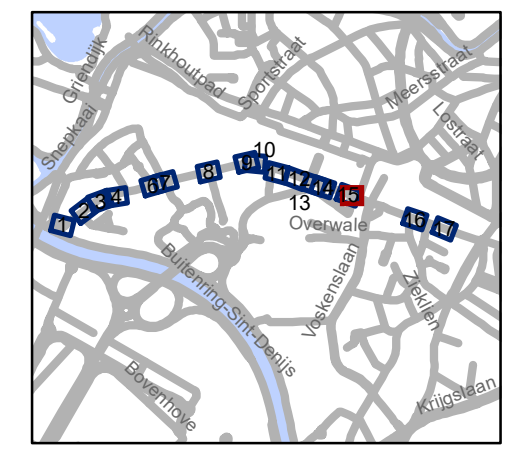


**gent:** Mobiliteitsbedrijf stad Gent  
Verkeerstechnische taken

### Sint-Denijslaan Diverse

Dossiernummer P-68136

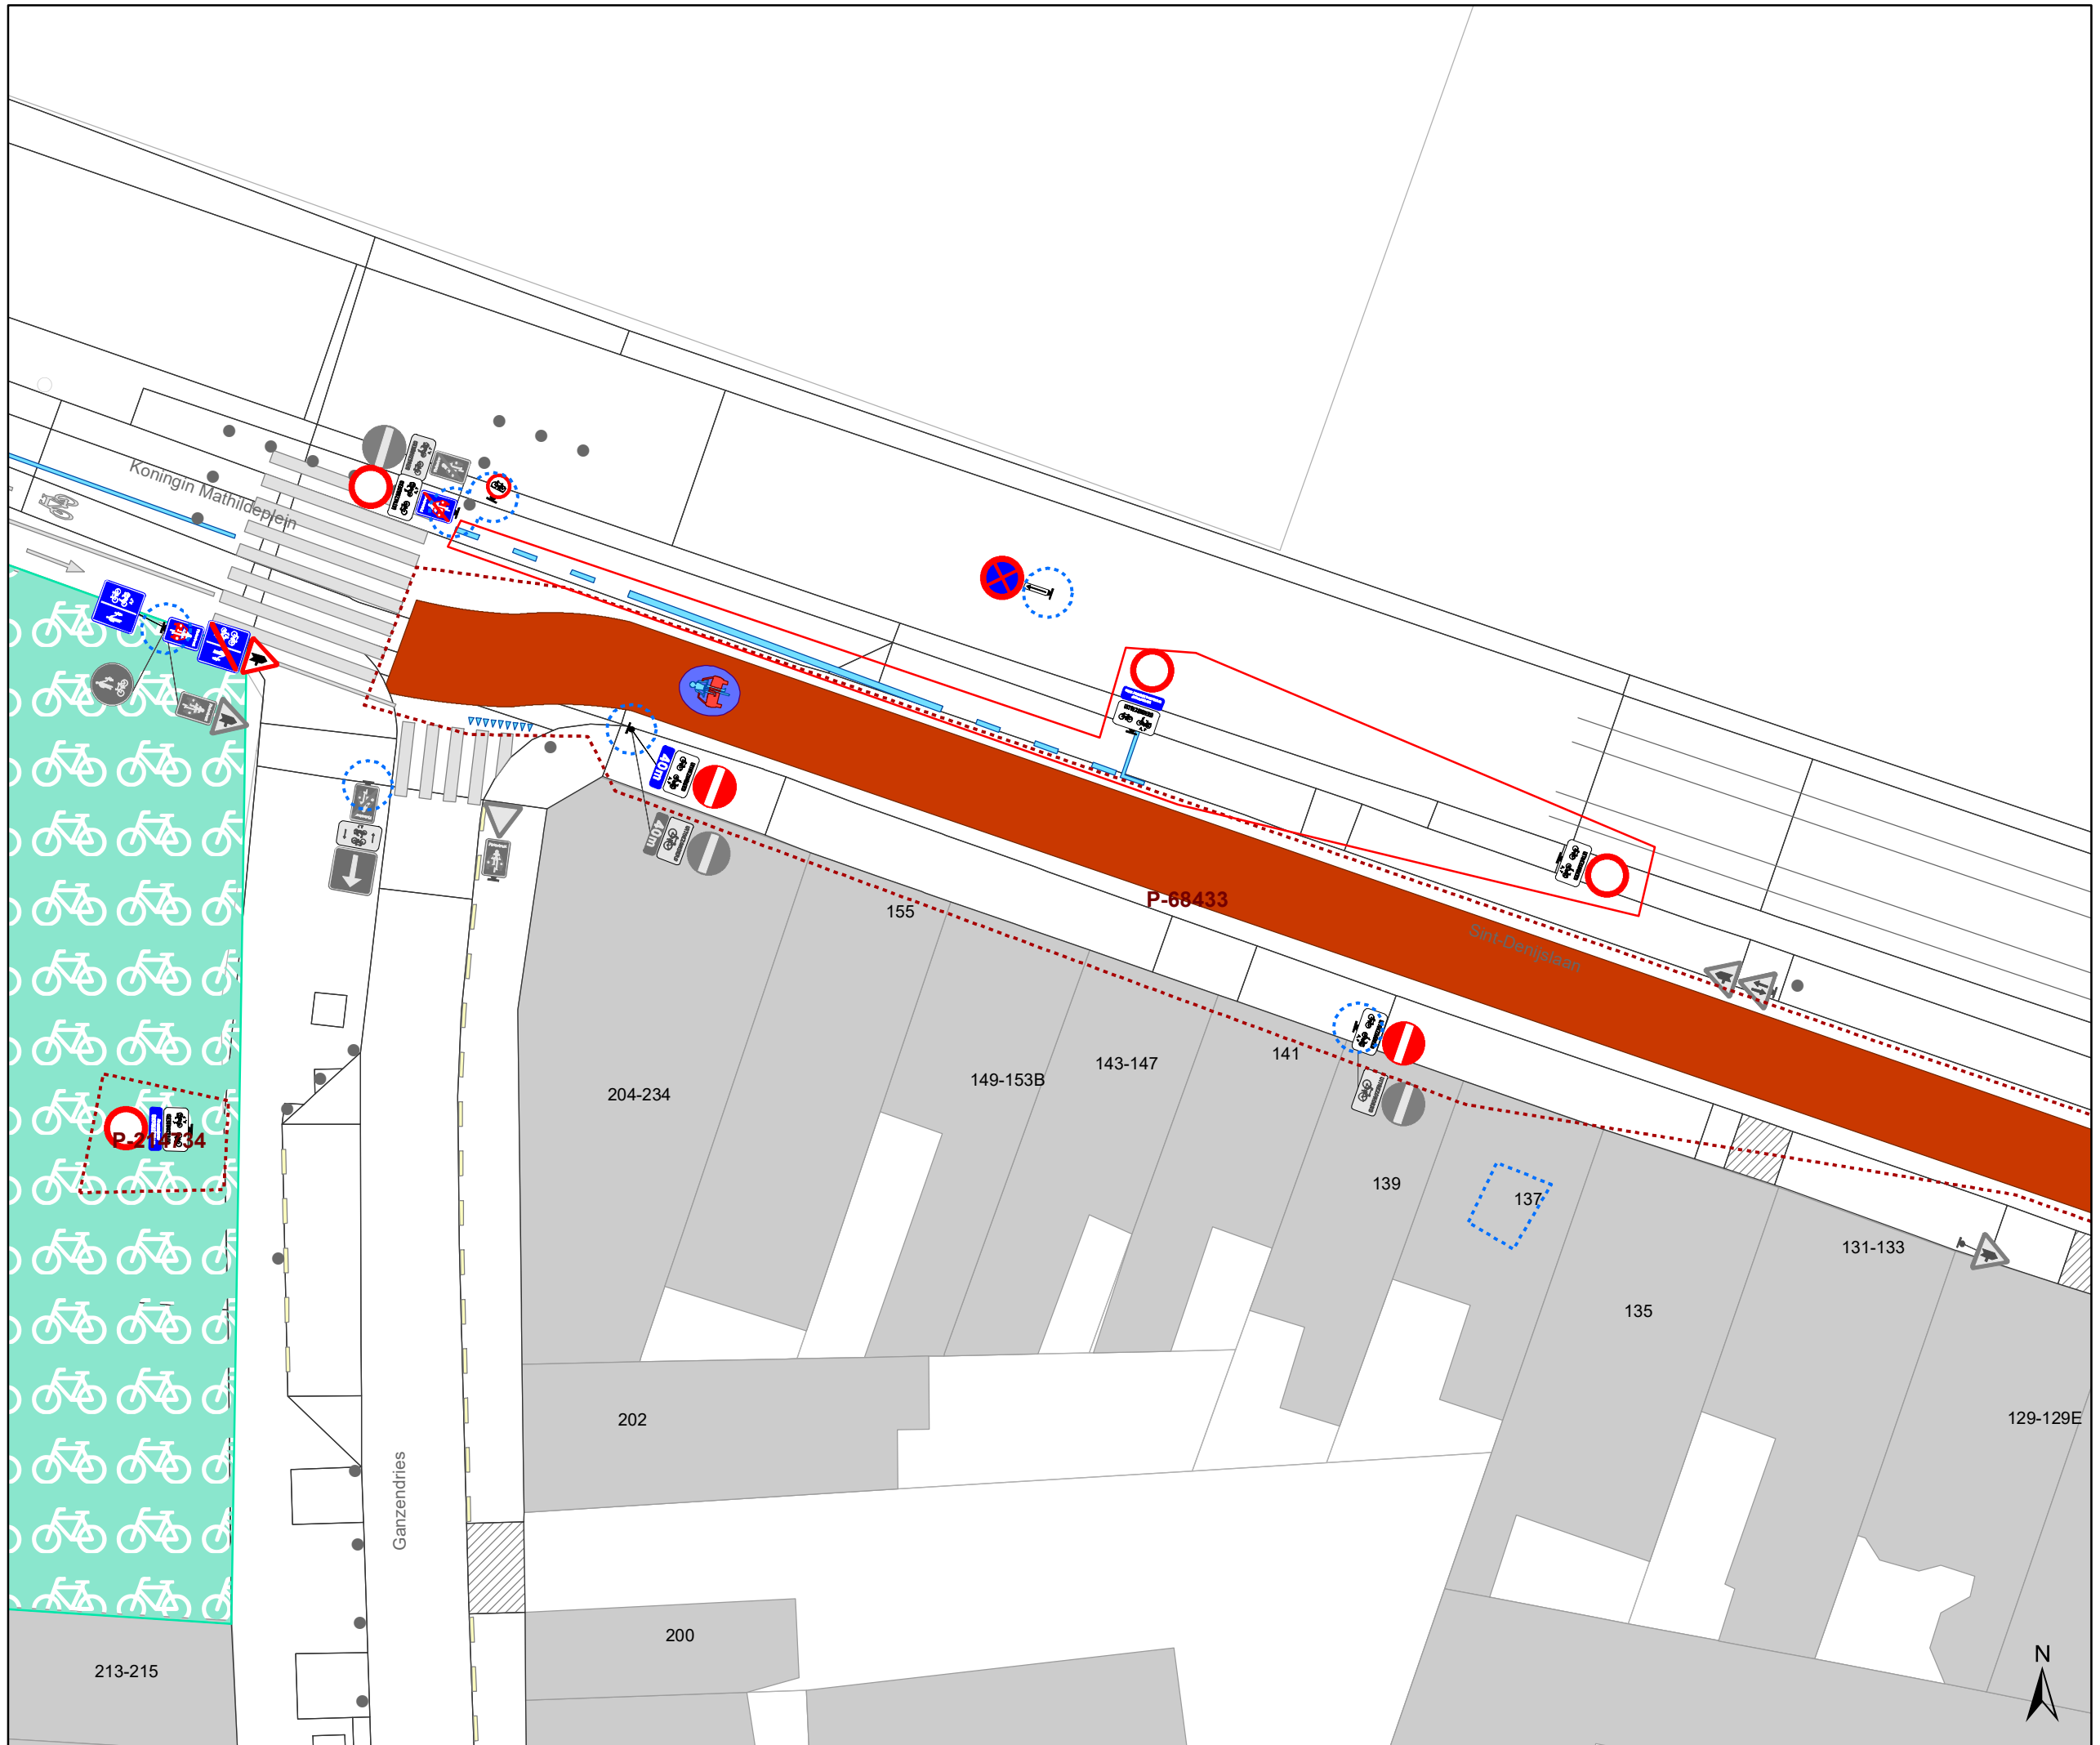

DATUM	SCHAAL	PLAN	P FORMAAT
8/06/2021	1/250	14/16	A3






# Legende


-  Bestaande verkeersborden
-  Geplande verkeersborden
-  Te verwijderen verkeersborden
-  Bestaande wegmarkeringen
-  Geplande wegmarkeringen

## Straatmeubilair

-  Bestaande paaltjes
-  Parkeerautomaat, cash

## Overige

-  Ander gepland dossier (in voorbereiding bij MOBBED)
-  Ander gepland dossier (ter uitvoering bij DWBW)
-  Behorend tot dit dossier

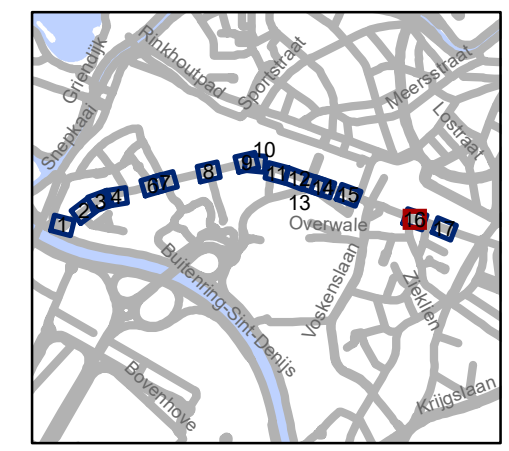










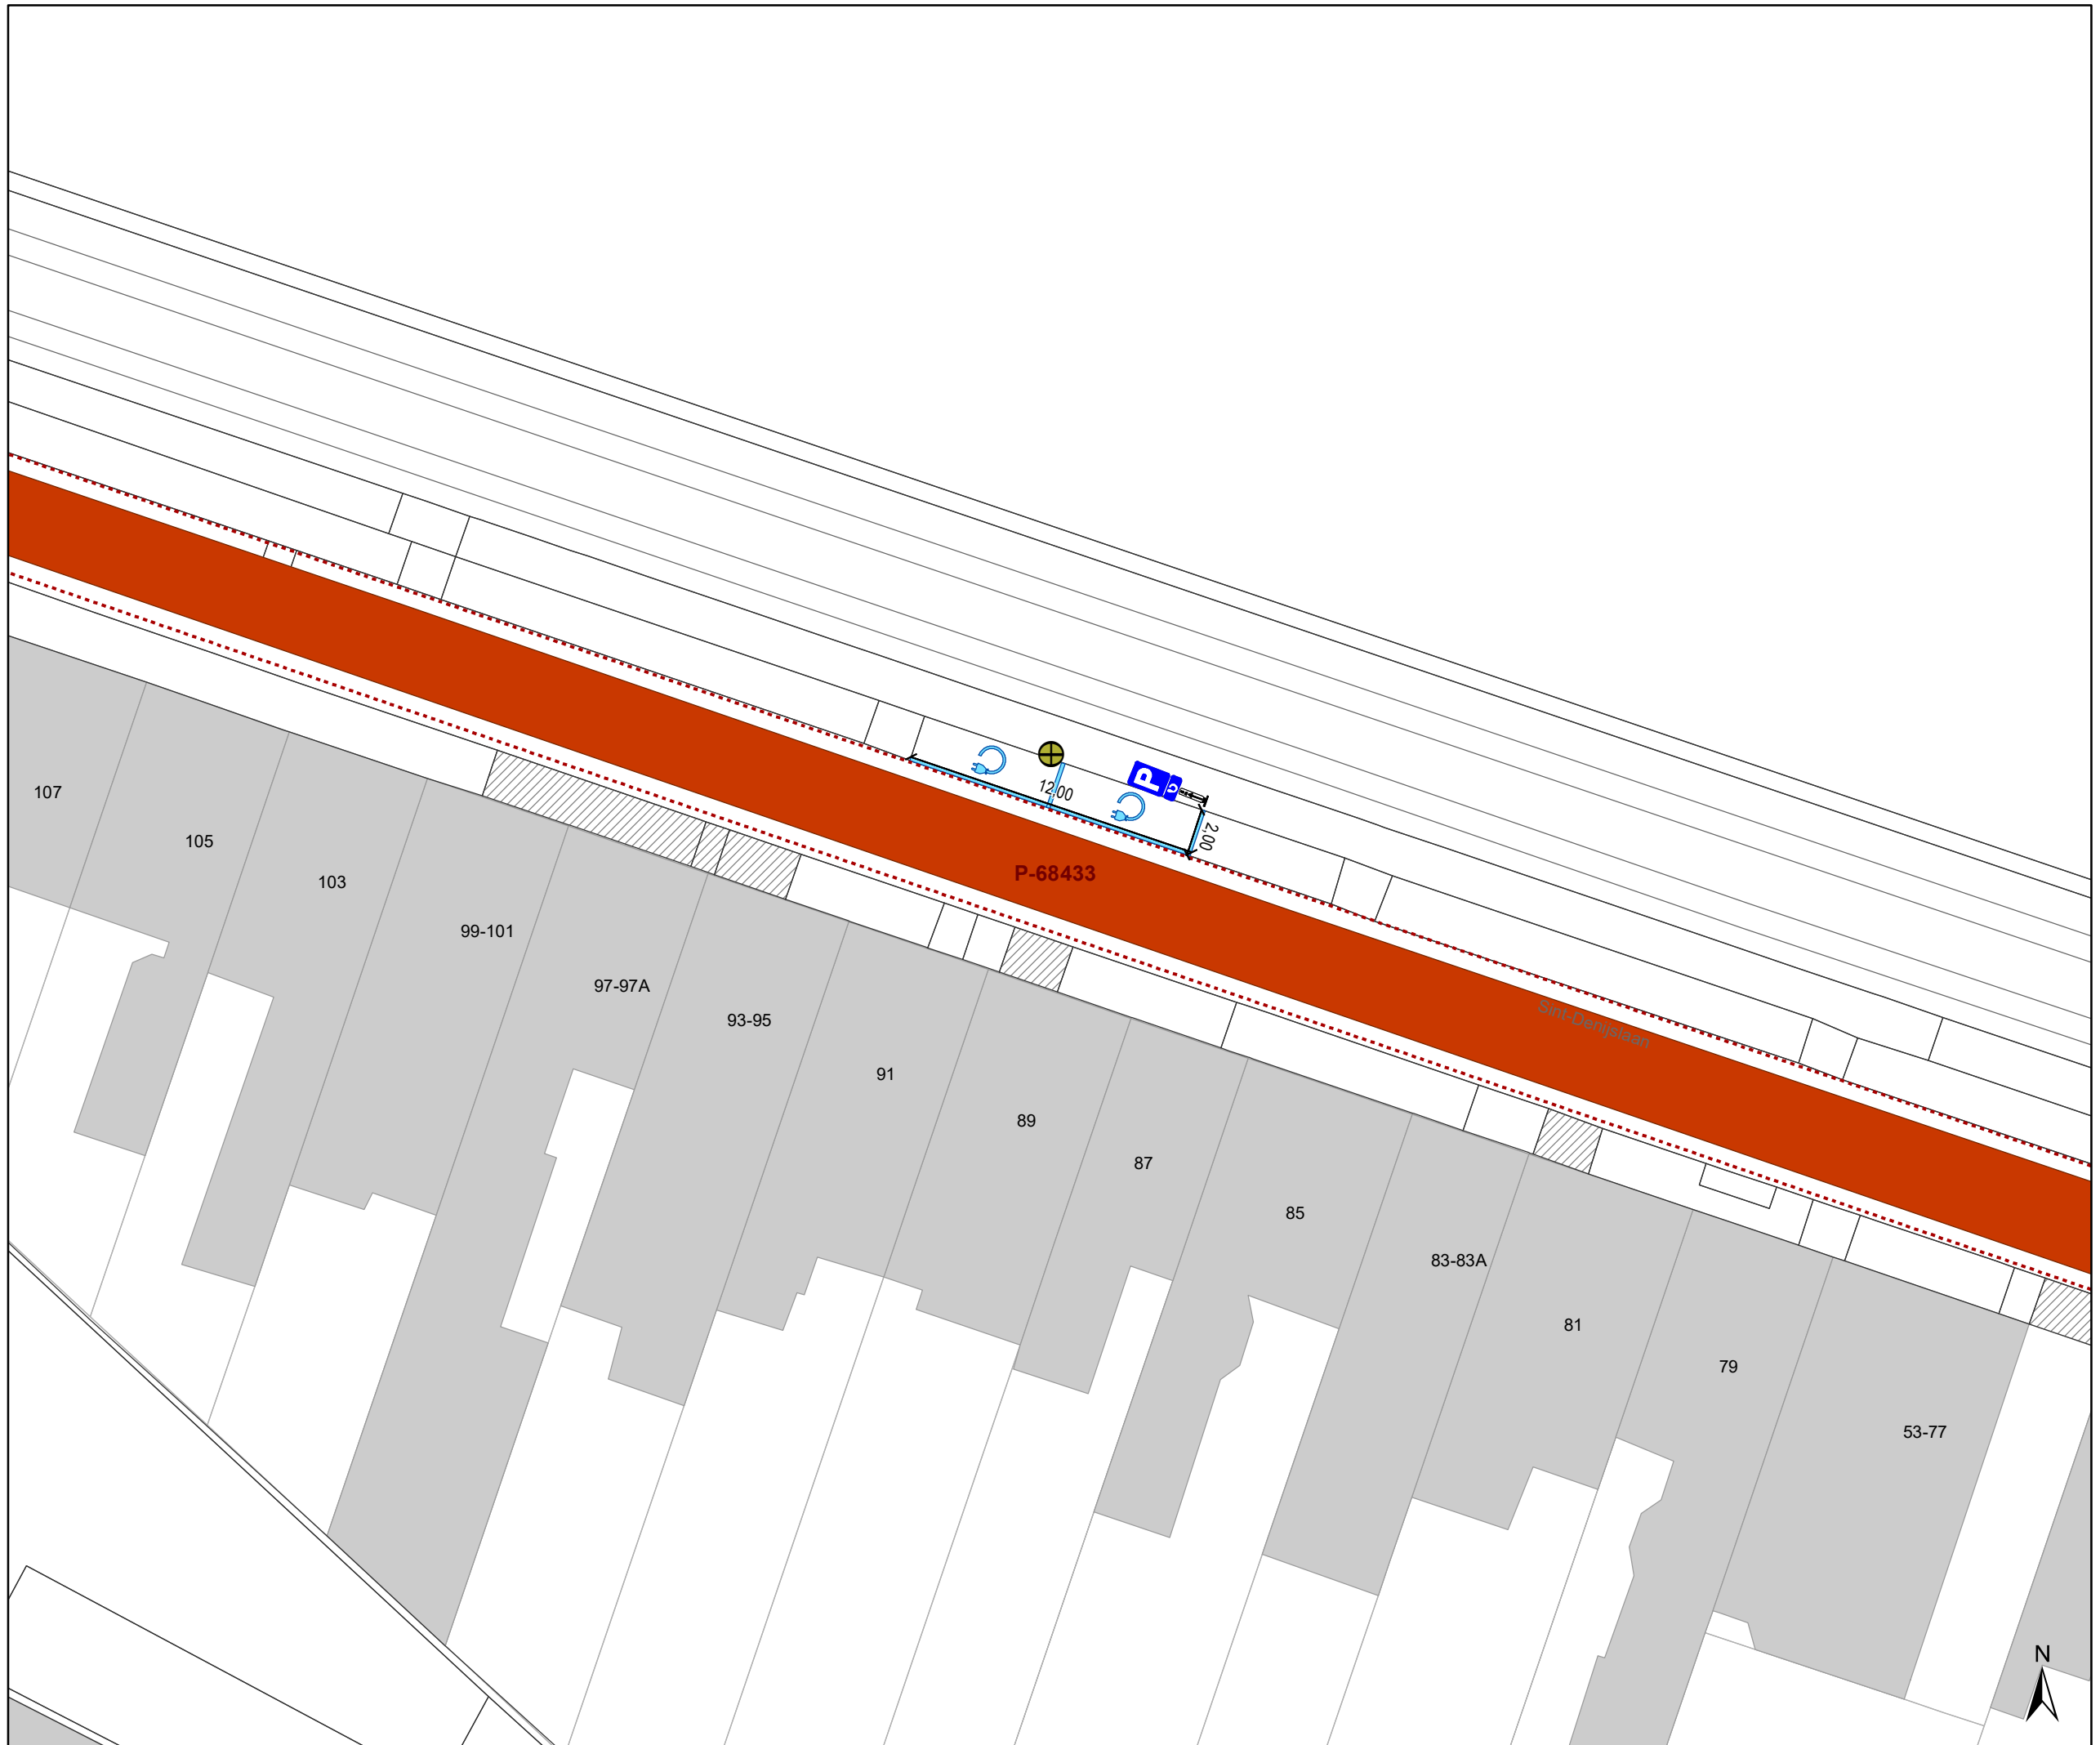

**gent:** Mobiliteitsbedrijf stad Gent  
Verkeerstechnische taken


**Sint-Denijslaan  
Diverse**

Dossiernummer P-68136

DATUM	SCHAAL	PLAN	P FORMAAT
8/06/2021	1/250	15/16	A3



- ### Legende
-  Bestaande verkeersborden
  -  Geplande verkeersborden
  -  Te verwijderen verkeersborden
  -  Bestaande wegmarkeringen
  -  Geplande wegmarkeringen
- ### Straatmeubilair
-  Bestaande paaltjes
  -  Parkeerautomaat, cash
- ### Overige
-  Ander gepland dossier (in voorbereiding bij MOBBED)
  -  Ander gepland dossier (ter uitvoering bij DWBW)
  -  Behorend tot dit dossier

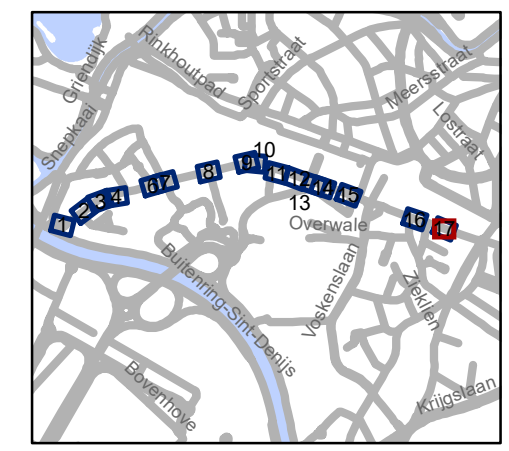

**gent:** Mobiliteitsbedrijf stad Gent  
Verkeerstechnische taken

**Sint-Denijslaan  
Diverse**

Dossiernummer P-68136

DATUM	SCHAAL	PLAN	P FORMAAT
8/06/2021	1/250	16/16	A3

(adjunct-) algemeen directeur

voorzitter

2021\_CVB\_07572 - Nieuw aanvullend reglement van de politie op het wegverkeer - gemeenteweg - Roosakker - nieuwe verkeersmaatregel



QR Connect

Bekijk het document op  
<https://qrconnect.stad.gent>

met code  
**CnuU-Uswe-nZps-JJMs**