
2021_CVB_07291 Nieuw aanvullend reglement van de politie op het wegverkeer - gemeenteweg - Overwale - nieuwe verkeersmaatregel - Goedkeuring

Beslissing: Goedgekeurd in besloten vergadering van 17 juni 2021

Zijn aanwezig bij de beslissing van dit punt:

de heer Mathias De Clercq, burgemeester-voorzitter
de heer Filip Watteeuw, schepenen; mevrouw Sofie Bracke, schepenen; mevrouw Elke Decruynaere, schepenen; mevrouw Astrid De Bruycker, schepenen; de heer Sami Souguir, schepenen; mevrouw Tine Heyse, schepenen; mevrouw Isabelle Heyndrickx, schepenen; mevrouw Annelies Storms, schepenen; de heer Bram Van Braeckvelt, schepenen; de heer Rudy Coddens, schepenen
mevrouw Mieke Hullebroeck, algemeen directeur; de heer Luc Kupers, adjunct-algemeendirecteur; de heer Danny Van Campenhout, adjunct-algemeendirecteur

Bevoegd: Filip Watteeuw

Betrokken: Mathias De Clercq

Juridisch kader

De volgende bepalingen zijn van toepassing inzake de bevoegdheid:

- De Nieuwe Gemeentewet 24 juni 1988, artikel 119;
- Het Decreet over het lokaal bestuur van 22 december 2017, artikel 41, 2°;
- Het Decreet van 16 mei 2008 betreffende de aanvullende reglementen op het wegverkeer en de plaatsing en bekostiging van verkeerstekens, artikel 4, § 1, 2de lid en artikel 5, § 1, 2de lid.
- Het gemeenteraadsbesluit van 14 december 2015, houdende de delegatie van de vaststellingsbevoegdheid inzake gemeentelijke aanvullende reglementen op het wegverkeer.

De beslissing wordt genomen op grond van:

- Wet betreffende de politie over het wegverkeer, gecoördineerd bij Koninklijk Besluit van 16 maart 1968;
- Decreet van 16 mei 2008 betreffende de aanvullende reglementen op het wegverkeer en de plaatsing en bekostiging van de verkeerstekens;
- Koninklijk Besluit van 1 december 1975 houdende algemeen reglement op de politie van het wegverkeer en van het gebruik van de openbare weg;
- Ministerieel Besluit van 11 oktober 1976 waarbij de minimumafmetingen en de bijzondere plaatsingsvoorwaarden van de verkeerstekens worden bepaald;
- Uitvoeringsbesluit van 23 januari 2009 betreffende de aanvullende reglementen op het wegverkeer en de plaatsing en bekostiging van de verkeerstekens;
- Omzendbrief MOB/2009/1 van 3 april 2009;

- Het reglement houdende de voorwaarden tot het toekennen van parkeerplaatsen voor personen met een handicap, goedgekeurd in de gemeenteraad van 25 april 2016.

Motivering

Bij dit collegebesluit wordt de bestaande toestand geregulariseerd en wordt volgende nieuwe maatregel getroffen: voor de uitrijdende bestuurders wordt gesignaleerd dat ze voorrang moeten verlenen aan de bestuurders op de Voskenslaan.

De Voskenslaan is een belangrijke as voor voetgangers, fietsers en openbaar vervoer.

Bijgevoegde bijlage(n):

- Aanvullend reglement Overwale dossier P-214734 (deel van de beslissing)
- Signalisatieplan Overwale dossier P-214734 (deel van de beslissing)
- Historiek Overwale dossier P-214734

Beslissing

Beslist het volgende:

Artikel 1:

Keurt goed het bijgevoegd aanvullend reglement van de politie op het wegverkeer betreffende de gemeenteweg Overwale.

Aanvullend reglement van de politie op het wegverkeer - gemeenteweg – Overwale

Goedgekeurd in het College van Burgemeester en Schepenen van

Bekendgemaakt op

Geldig vanaf

Referentienummer

Reglement

Artikel 1. Op Overwale ter hoogte van het kruispunt met de Voskenslaan wordt volgende maatregel ingevoerd:

de bestuurders moeten voorrang verlenen;

de plaats waar de bestuurders, zo nodig, moeten stoppen om voorrang te verlenen, wordt aangeduid.

Dit wordt gesignaleerd door:

- verkeersborden B1

- wegmarkeringen overeenkomstig art.76.2 van de wegcode

Artikel 2. Op Overwale ter hoogte van de meest westelijke parkeerplaats aan de noordzijde van Voskenslaan huisnummer 58 geldt:

het parkeren is toegelaten;

het parkeren is voorbehouden voor de voertuigen die gebruikt worden door personen met een handicap.

Dit wordt gesignaleerd door:

- verkeersborden E9a


- de verkeersborden worden aangevuld met onderborden Type VIId

**Artikel 3. Op Overwale ter hoogte van de parkeerplaatsen ten noorden van Voskenslaan huisnummer 58 wordt volgende maatregel ingevoerd:
voertuigen moeten parkeren binnen de afgebakende plaatsen.
Dit wordt gesignaleerd door:
- wegmarkeringen overeenkomstig art.77.5 van de wegcode**

(einde reglement)



Revisie 3 (P-214734)

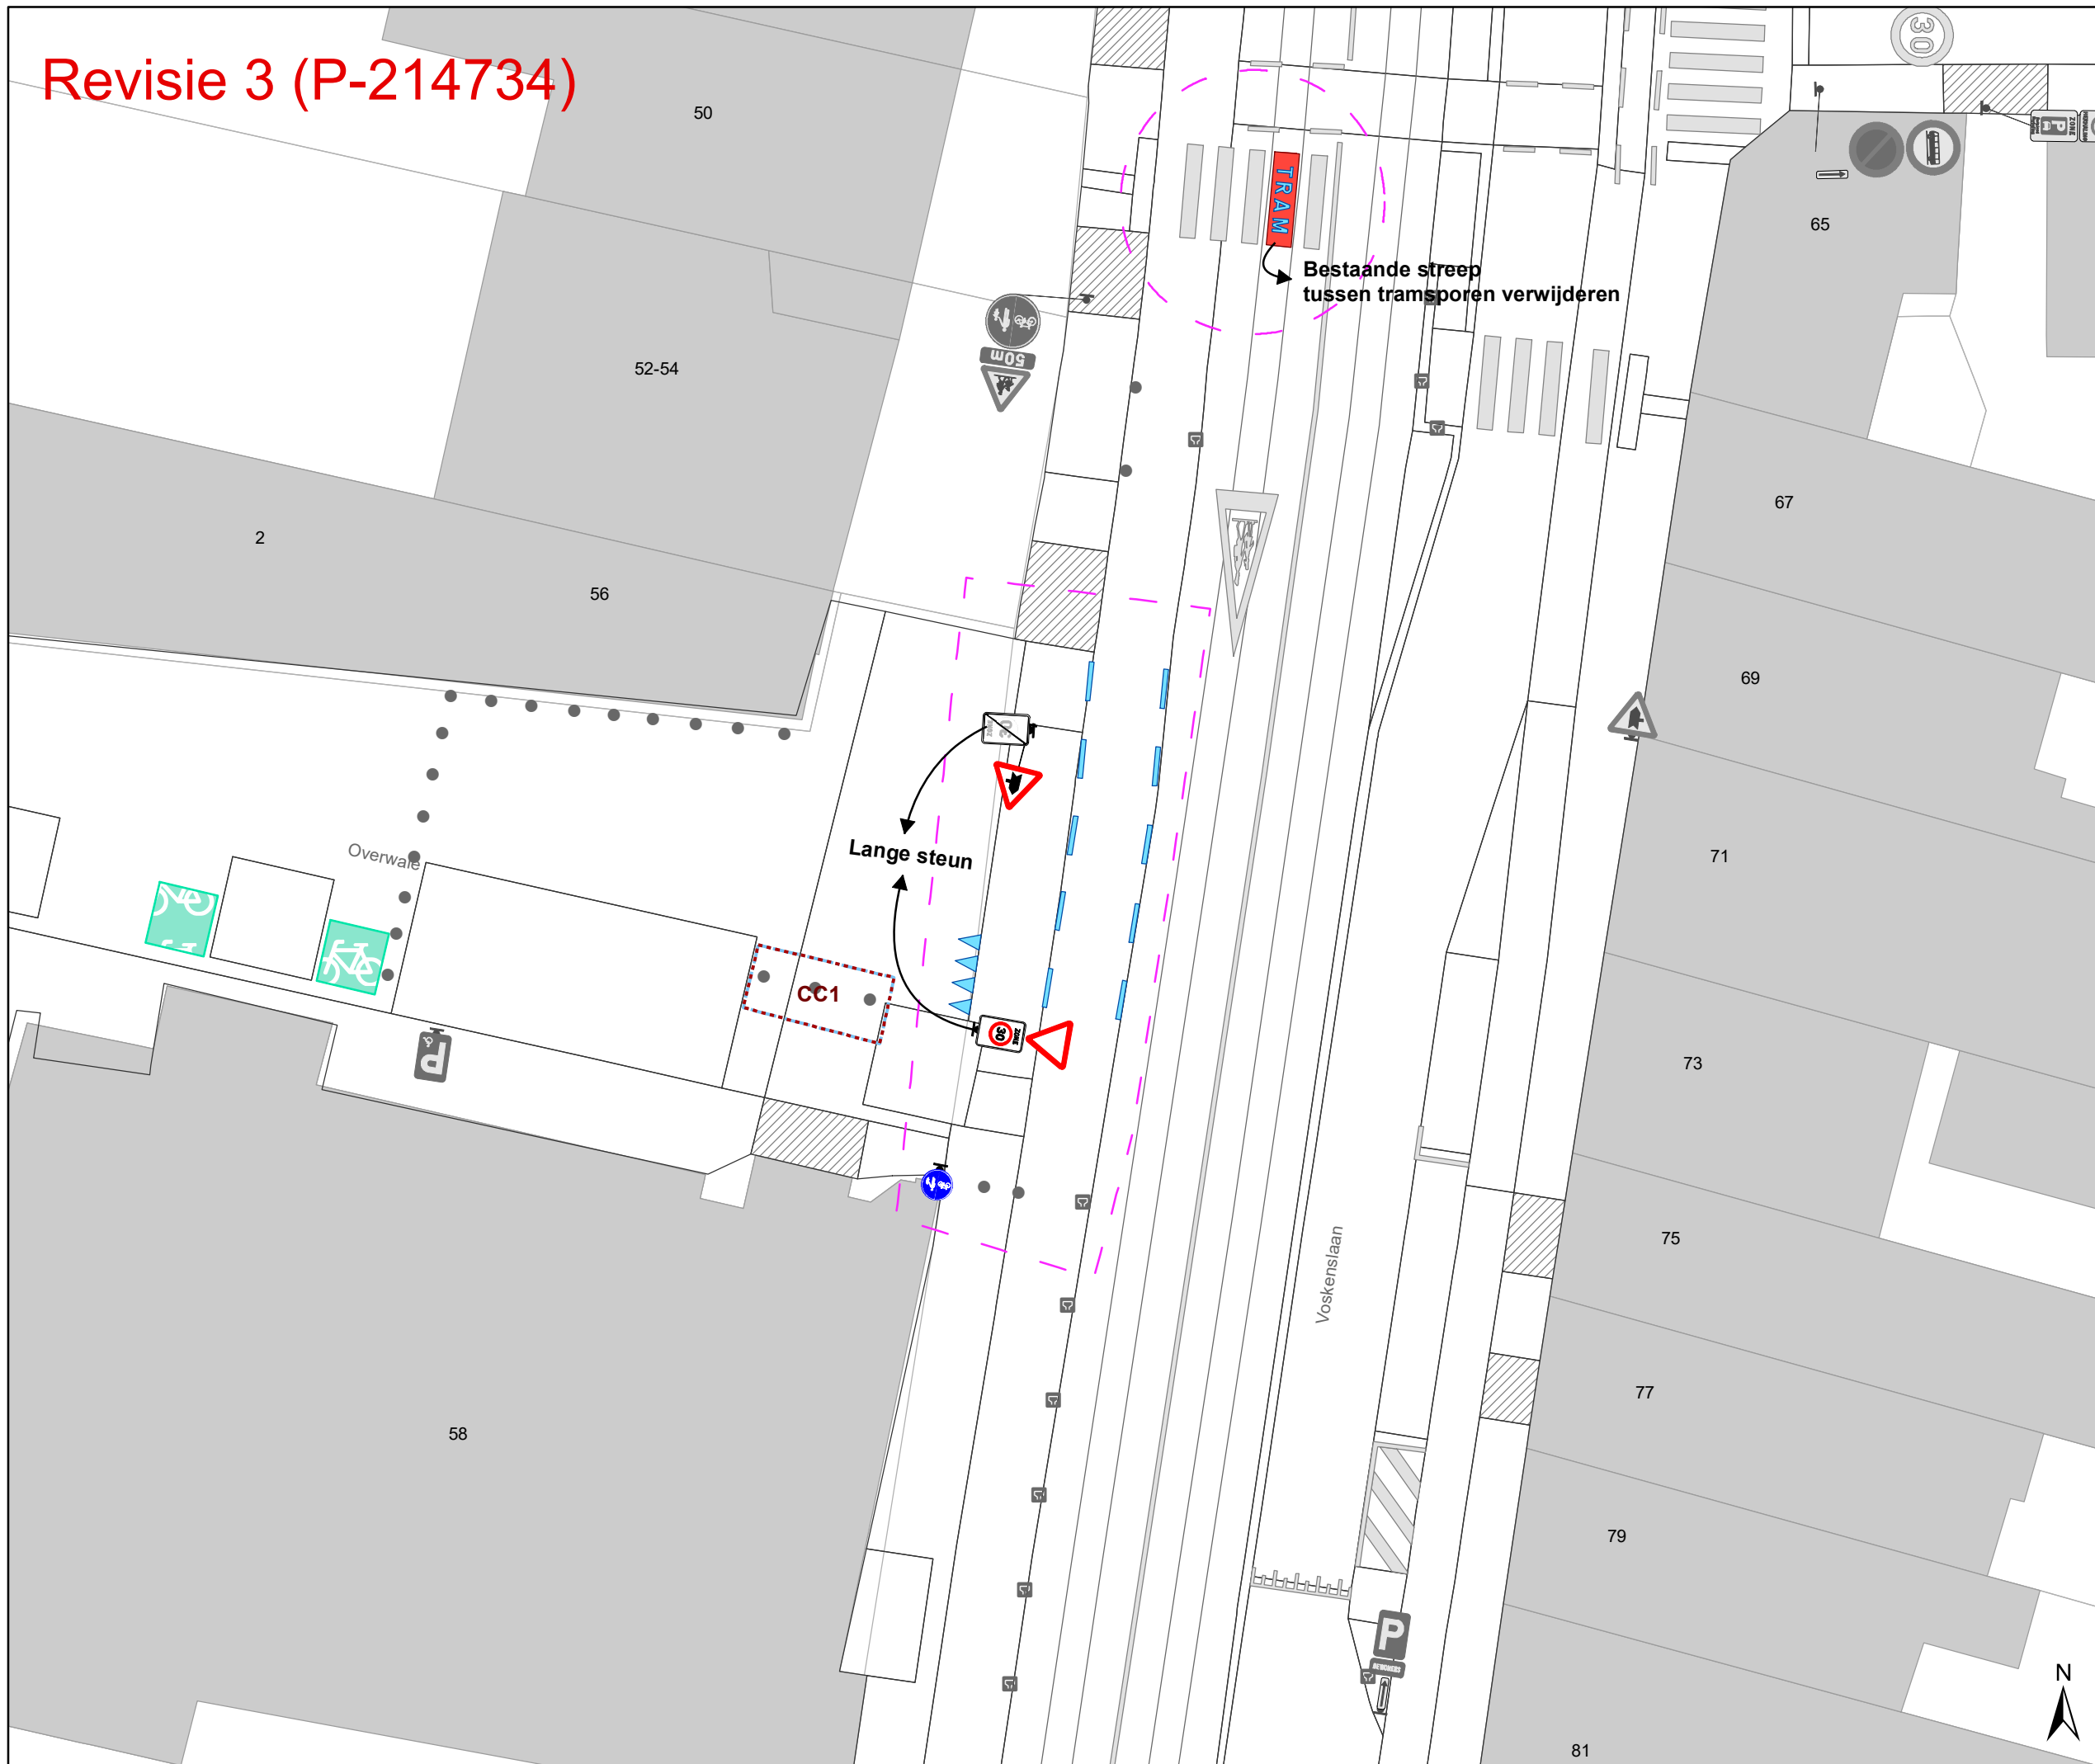

Legende


- Bestaande verkeersborden
- Geplande verkeersborden
- Te verwijderen verkeersborden
- Bestaande wegmarkeringen
- Geplande wegmarkeringen
- Te verwijderen wegmarkeringen

Straatmeubilair

- Gepland paaltje
- Gepland omega-element

Overige

- Ander gepland dossier (in voorbereiding bij MOBBED)
- Ander gepland dossier (ter uitvoering bij DWBW)
- Ontwerp heraanleg
- Revisie elementen
- Kabelpaal De Lijn
- Bestaande fietsenstalling

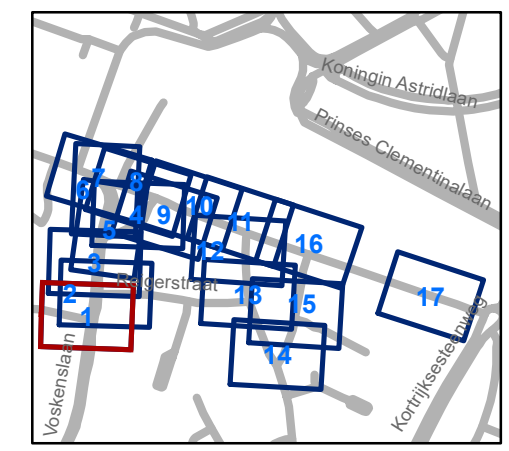


gent: Mobiliteitsbedrijf stad Gent
Verkeerstechnische taken

Koningin Mathildeplein Heraanleg




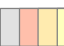




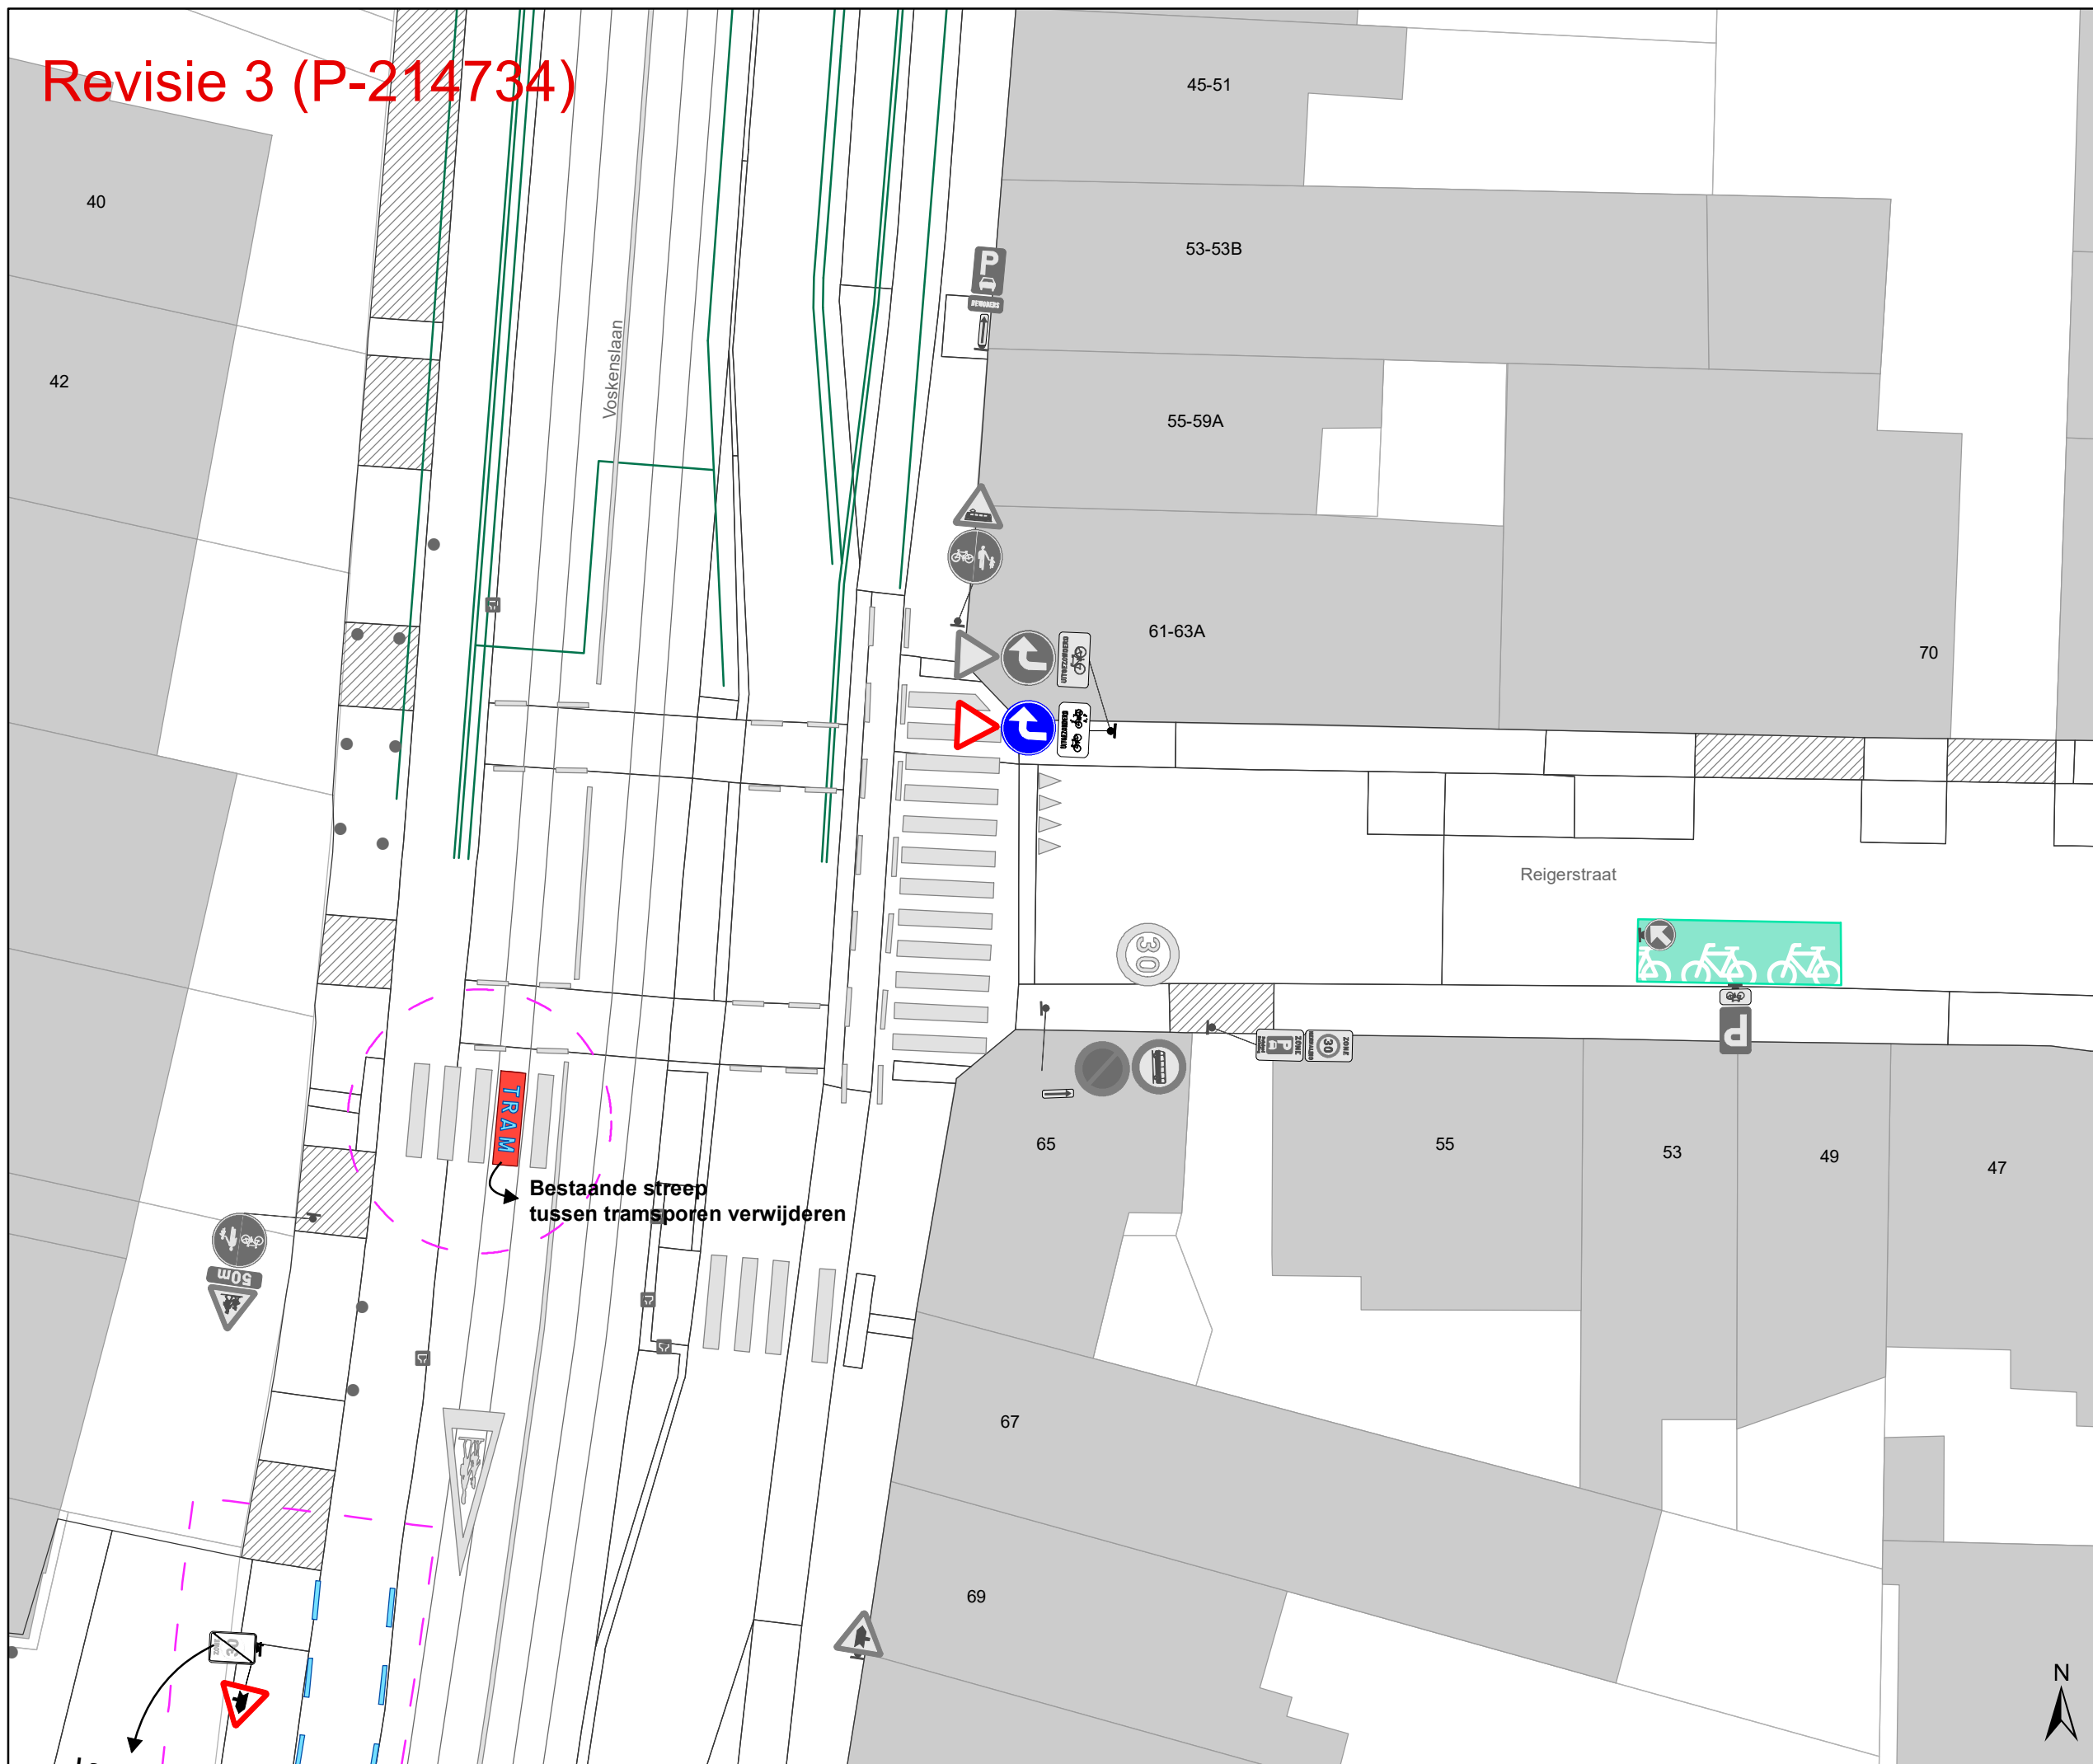





Dossiernummer P-214734


DATUM	SCHAAL	PLAN	P FORMAAT
1/06/2021	1/200	1/17	A3

Revisie 3 (P-214734)



Legende

-  Bestaande verkeersborden
-  Geplande verkeersborden
-  Te verwijderen verkeersborden
-  Bestaande wegmarkeringen
-  Geplande wegmarkeringen
-  Te verwijderen wegmarkeringen
- Straatmeubilair**
-  Gepland paaltje
-  Gepland omega-element
- Overige**
-  Ander gepland dossier (in voorbereiding bij MOBBED)
-  Ander gepland dossier (ter uitvoering bij DWBW)
-  Ontwerp heraanleg
-  Revisie elementen
-  Kabelpaal De Lijn
-  Bestaande fietsenstalling

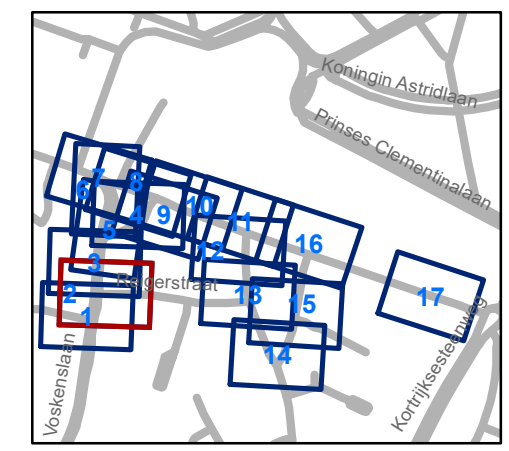


gent: Mobiliteitsbedrijf stad Gent
Verkeerstechnische taken

Koningin Mathildeplein Heraanleg


Dossiernummer P-214734

DATUM	SCHAAL	PLAN	P FORMAAT
1/06/2021	1/200	2/17	A3

Revisie 3 (P-214734)

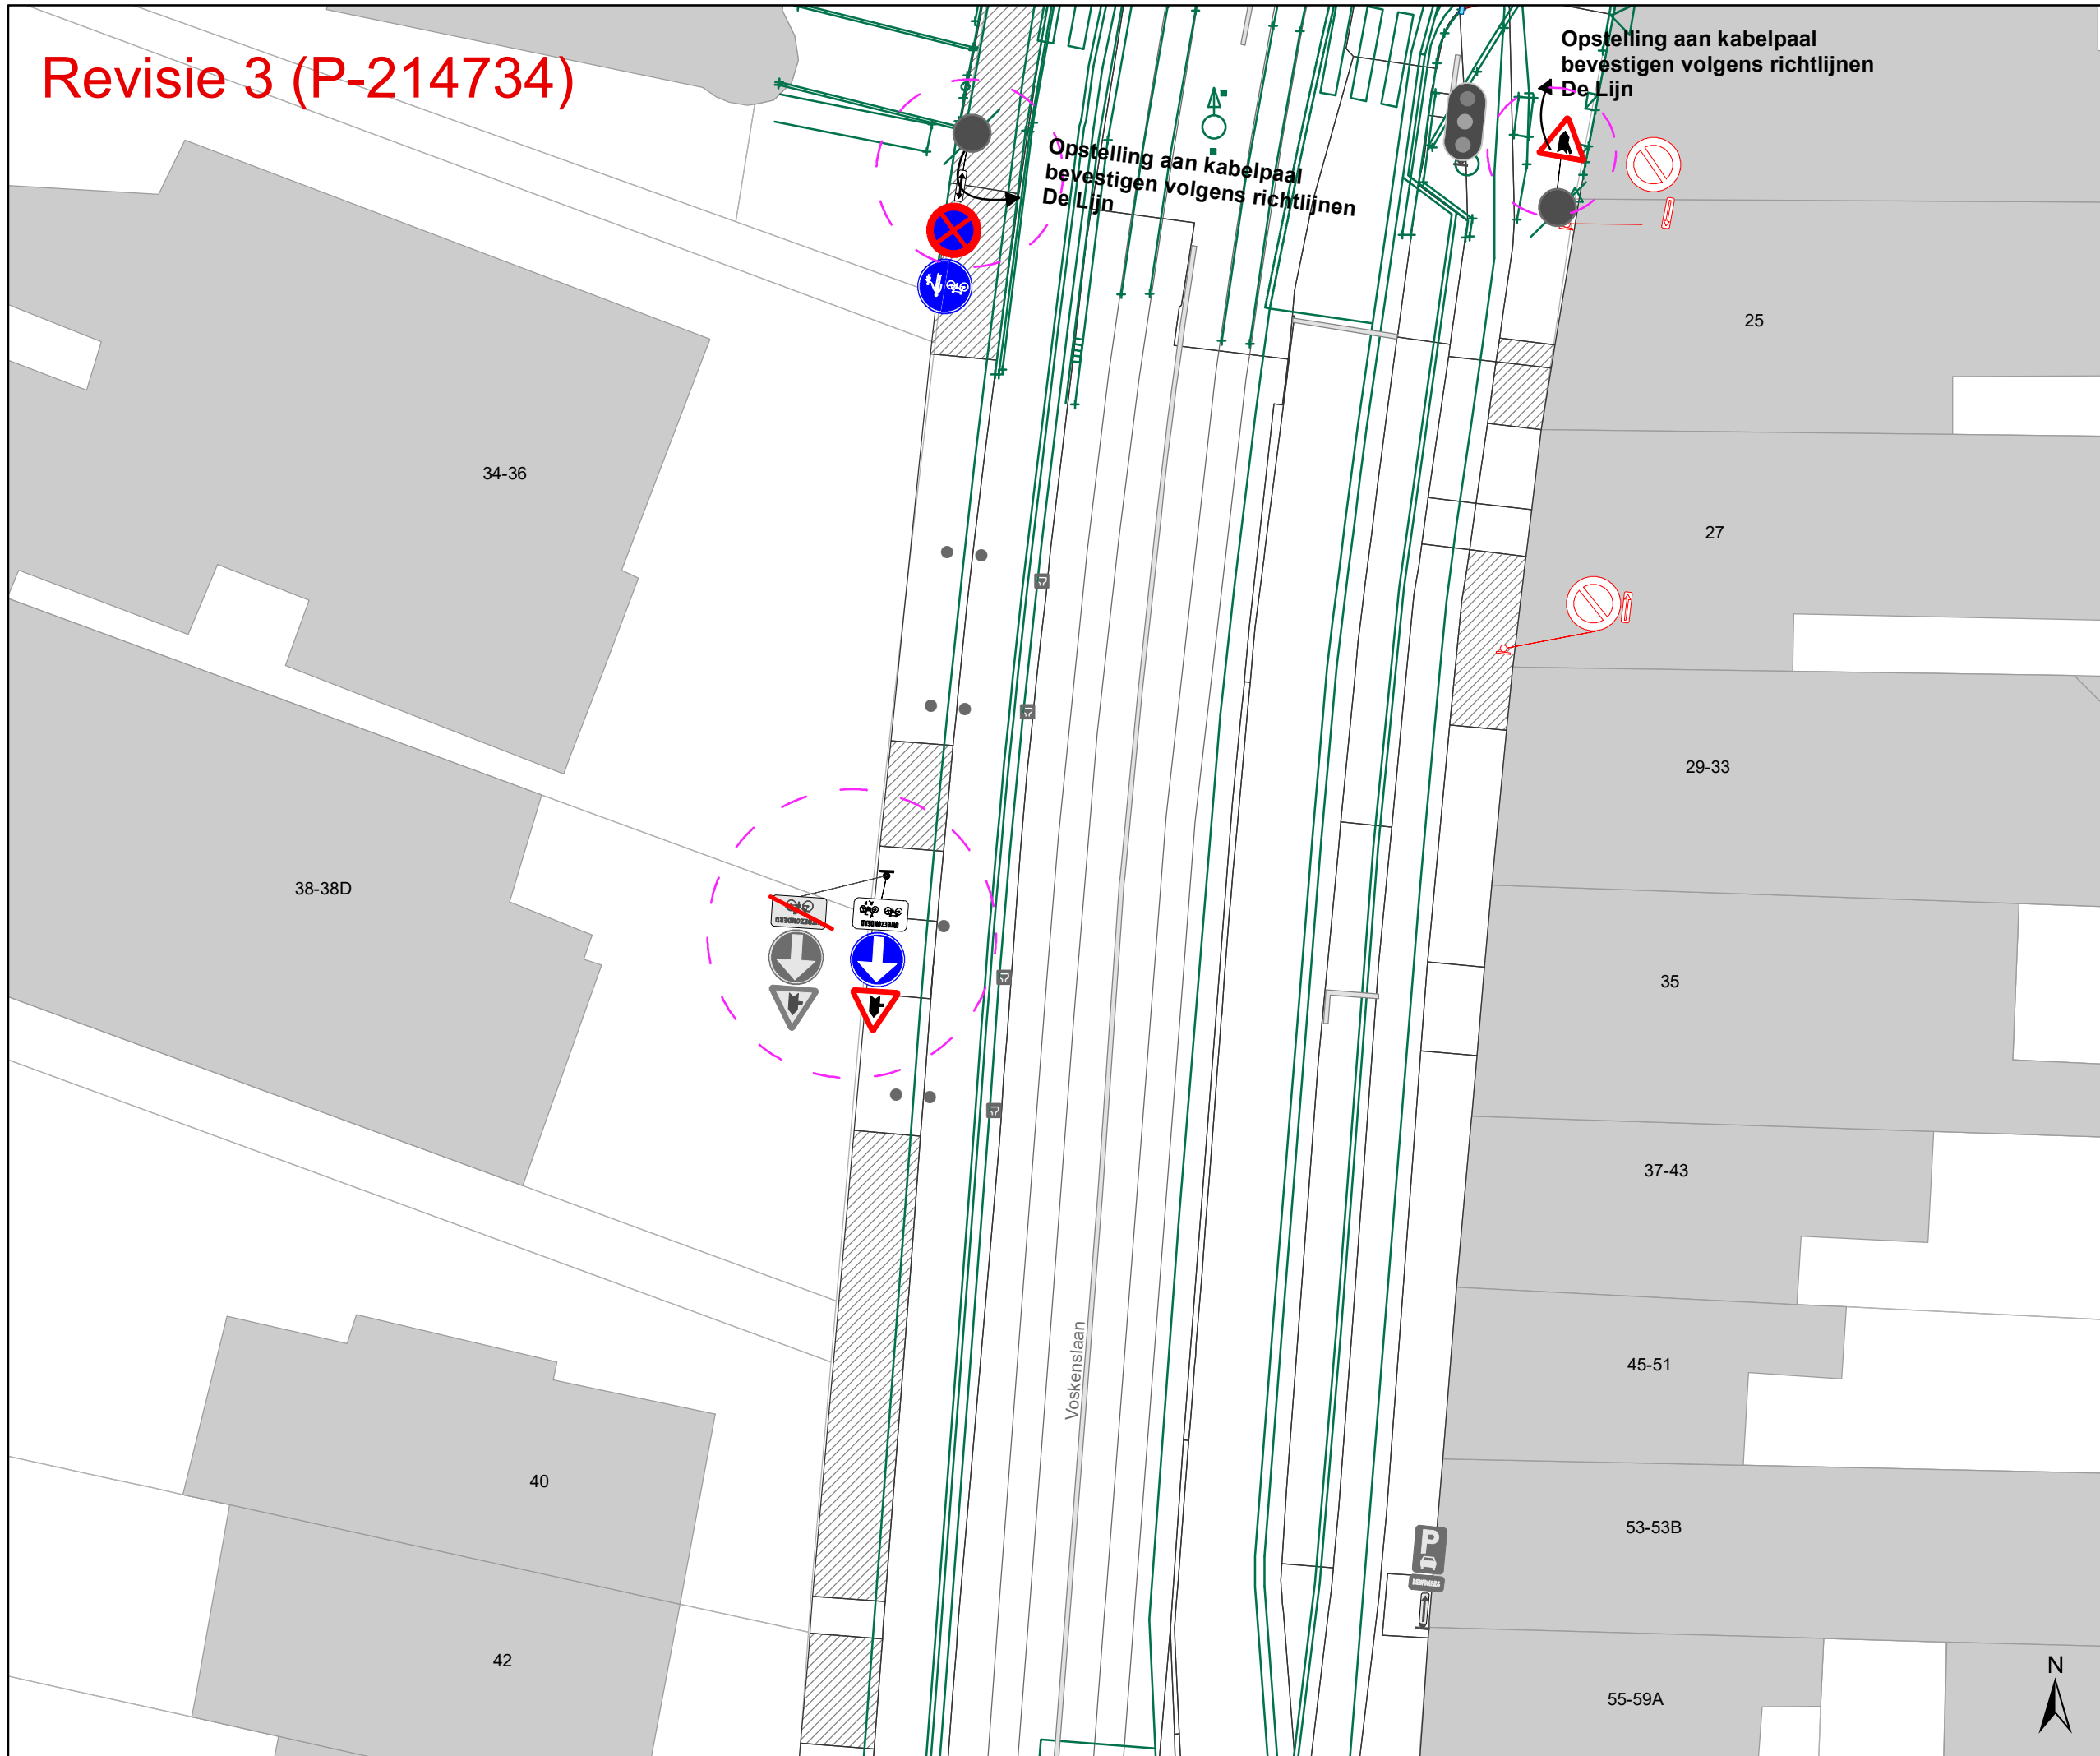

- ### Legende
- Bestaande verkeersborden
 - Geplande verkeersborden
 - Te verwijderen verkeersborden
 - Bestaande wegmarkeringen
 - Geplande wegmarkeringen
 - Te verwijderen wegmarkeringen
- ### Straatmeubilair
- Gepland paaltje
 - Gepland omega-element
- ### Overige
- Ander gepland dossier (in voorbereiding bij MOBBED)
 - Ander gepland dossier (ter uitvoering bij DWBW)
 - Ontwerp heraanleg
 - Revisie elementen
 - Kabelpaal De Lijn
 - Bestaande fietsenstalling

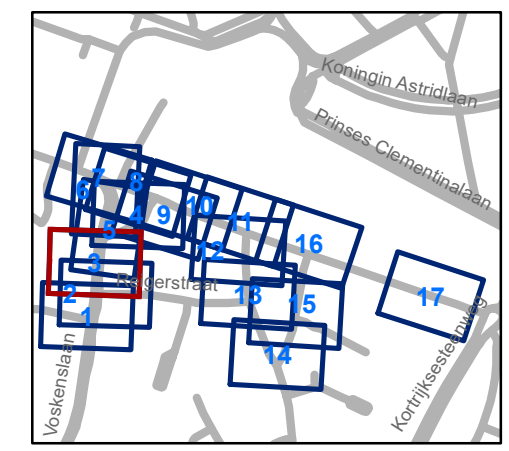


gent: Mobiliteitsbedrijf stad Gent
Verkeerstechnische taken


Koningin Mathildeplein Heraanleg

Dossiernummer P-214734

DATUM	SCHAAL	PLAN	P FORMAAT
1/06/2021	1/200	3/17	A3

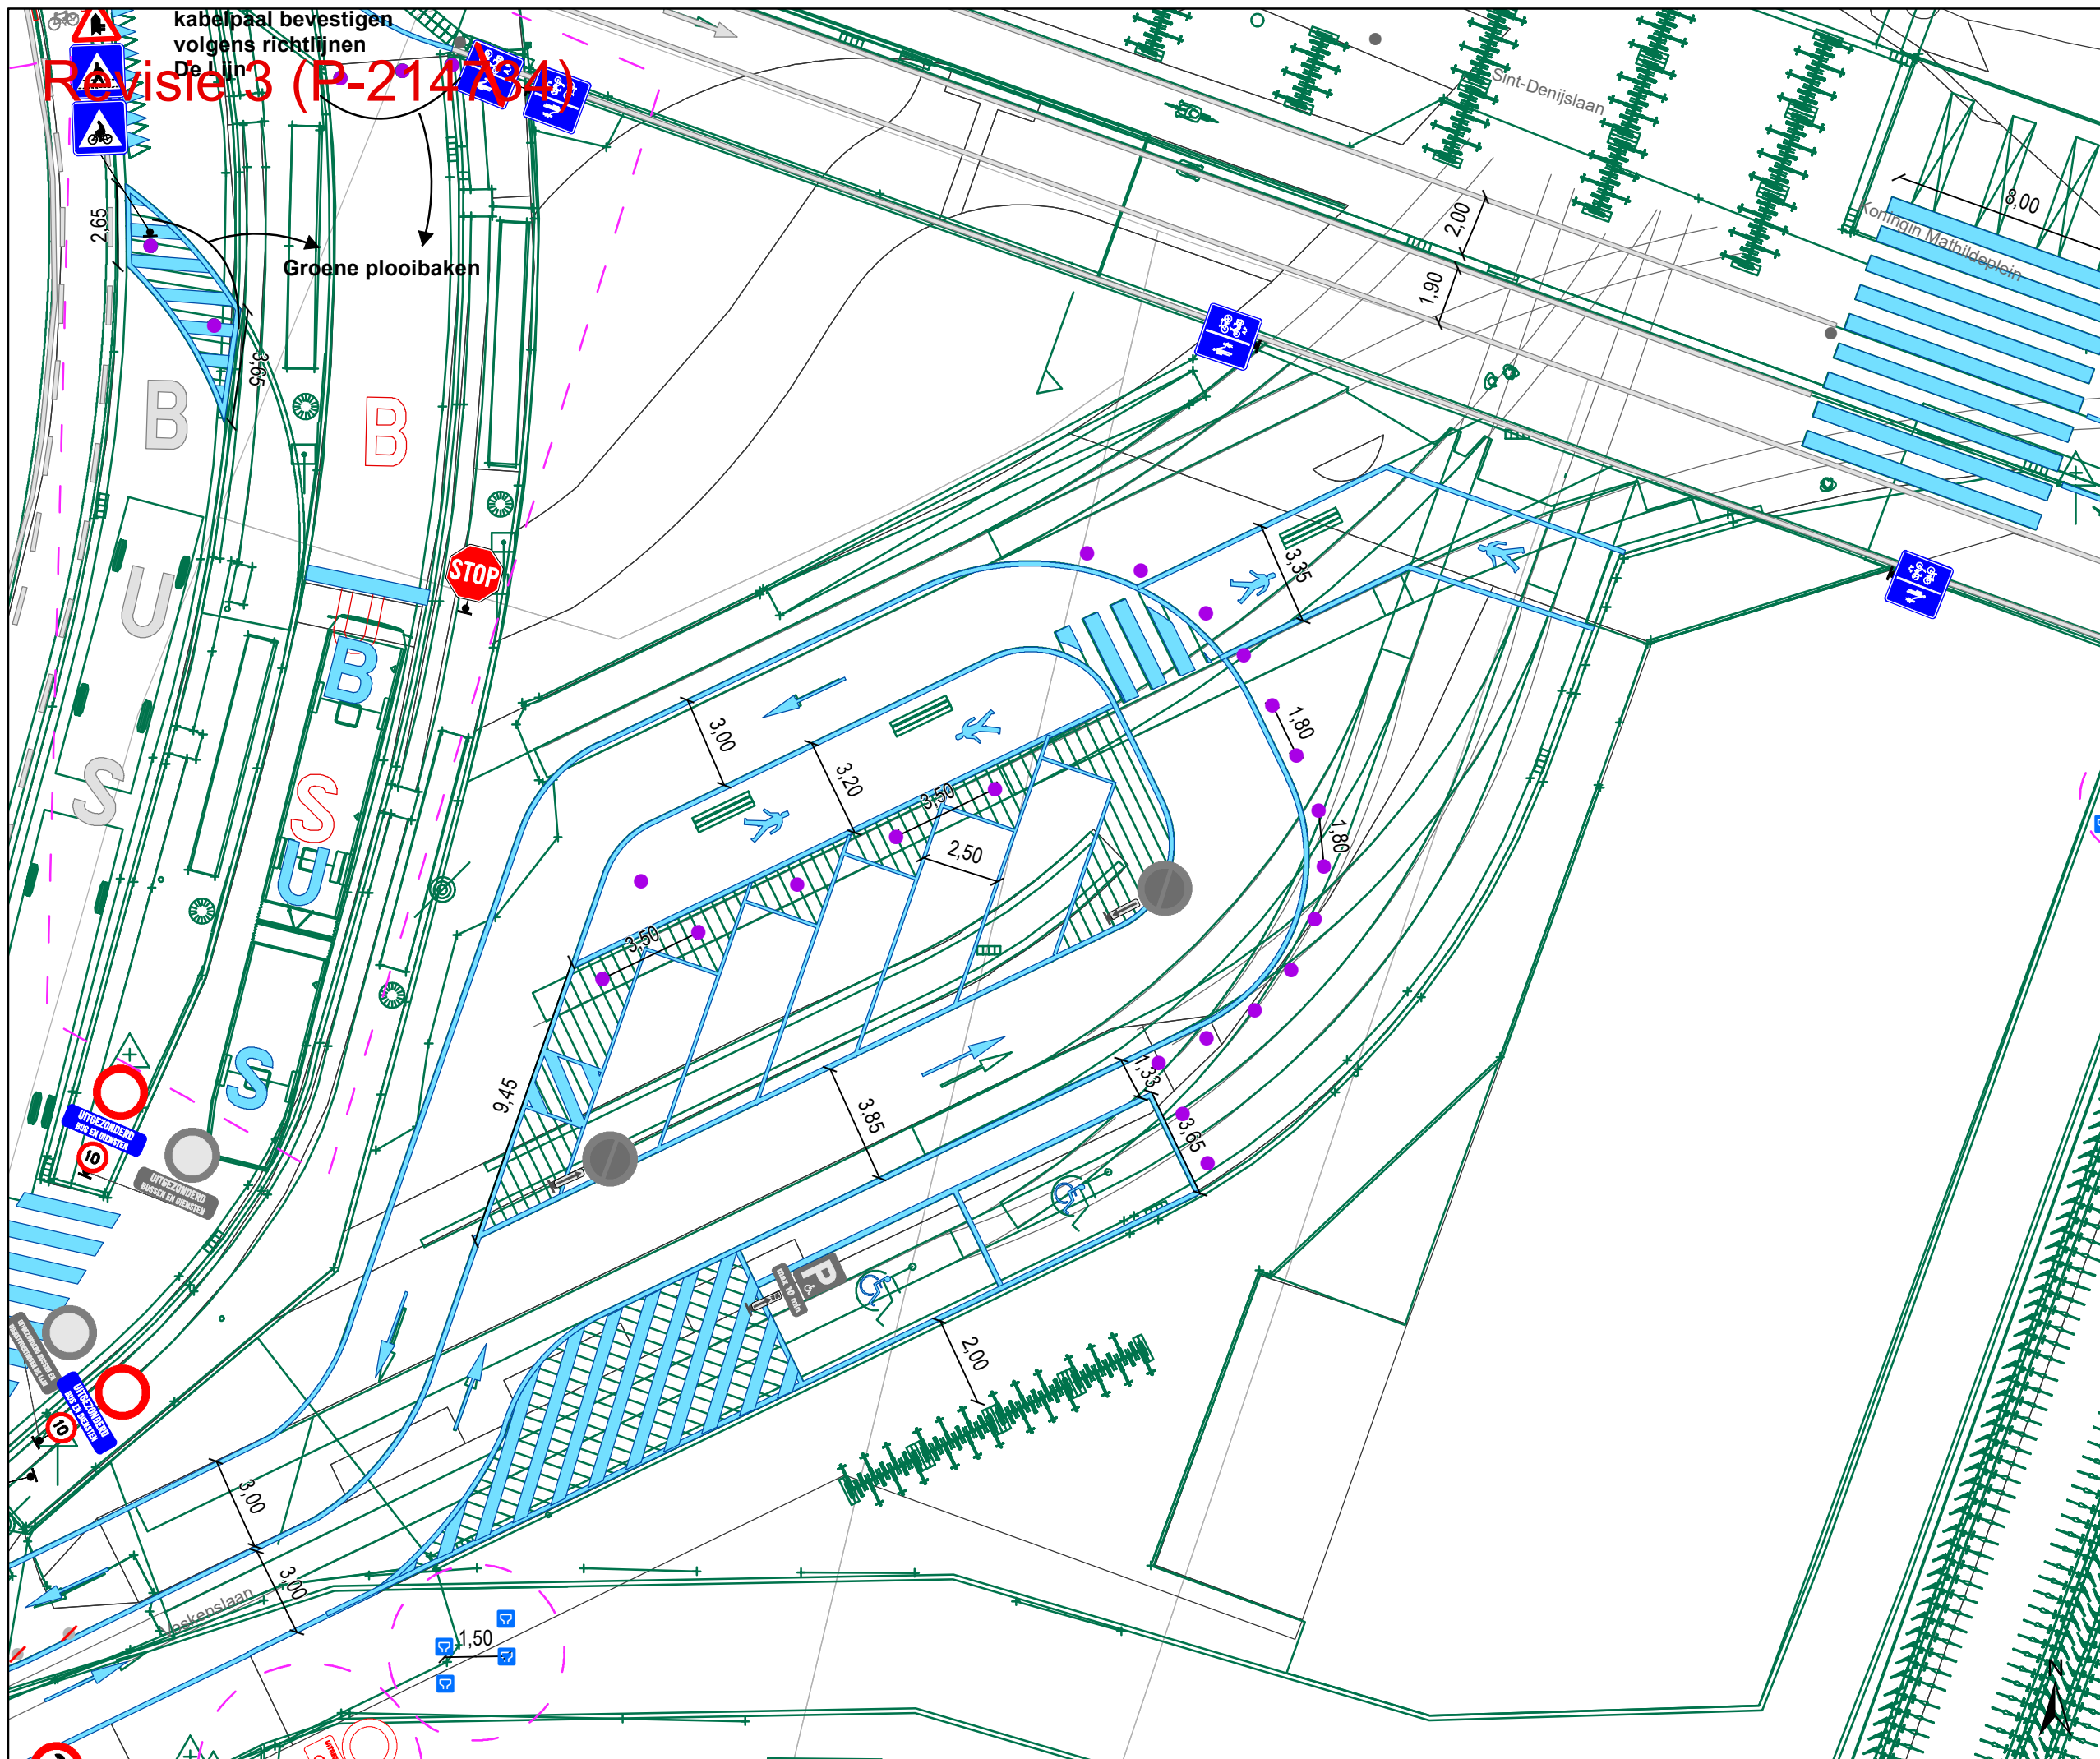

- ### Legende
- Bestaande verkeersborden
 - Geplande verkeersborden
 - Te verwijderen verkeersborden
 - Bestaande wegmarkeringen
 - Geplande wegmarkeringen
 - Te verwijderen wegmarkeringen
 - Straatmeubilair**
 - Gepland paaltje
 - Gepland omega-element
 - Overige**
 - Ander gepland dossier (in voorbereiding bij MOBBED)
 - Ander gepland dossier (ter uitvoering bij DWBW)
 - Ontwerp heraanleg
 - Revisie elementen
 - Kabelpaal De Lijn
 - Bestaande fietsenstalling

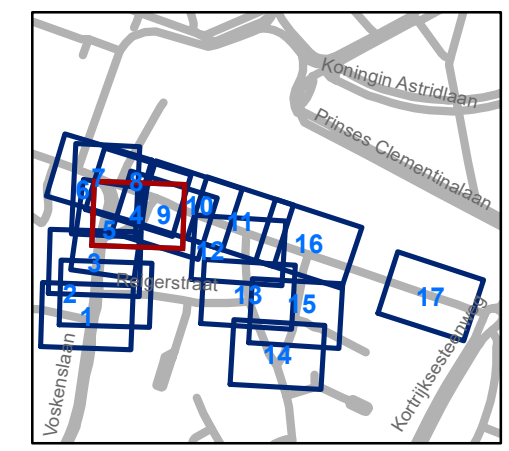

gent: Mobiliteitsbedrijf stad Gent
Verkeerstechnische taken

Koningin Mathildeplein Heraanleg

Dossiernummer P-214734

DATUM	SCHAAL	PLAN	P FORMAAT
1/06/2021	1/200	4/17	A3

Revisie 3 (P-214734)

4-10

12

14-30

Voskenslaan












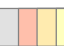

Opstelling aan kabelpaal
bevestigen volgens richtlijnen
De Lijn


Opstelling aan kabelpaal
bevestigen volgens richtlijnen
De Lijn

Vervangen door
groot formaat

25

Legende

-  Bestaande verkeersborden
-  Geplande verkeersborden
-  Te verwijderen verkeersborden
-  Bestaande wegmarkeringen
-  Geplande wegmarkeringen
-  Te verwijderen wegmarkeringen
- Straatmeubilair**
-  Gepland paaltje
-  Gepland omega-element
- Overige**
-  Ander gepland dossier (in voorbereiding bij MOBBD)
-  Ander gepland dossier (ter uitvoering bij DWBW)
-  Ontwerp heraanleg
-  Revisie elementen
-  Kabelpaal De Lijn
-  Bestaande fietsenstalling

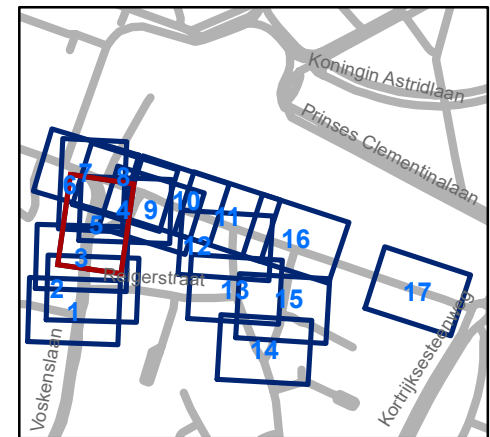

gent: Mobiliteitsbedrijf stad Gent
Verkeerstechnische taken


Koningin Mathildeplein Heraanleg

Dossiernummer P-214734


DATUM	SCHAAL	PLAN	P FORMAAT
1/06/2021	1/200	5/17	A3



Revisie 3 (P-214734)

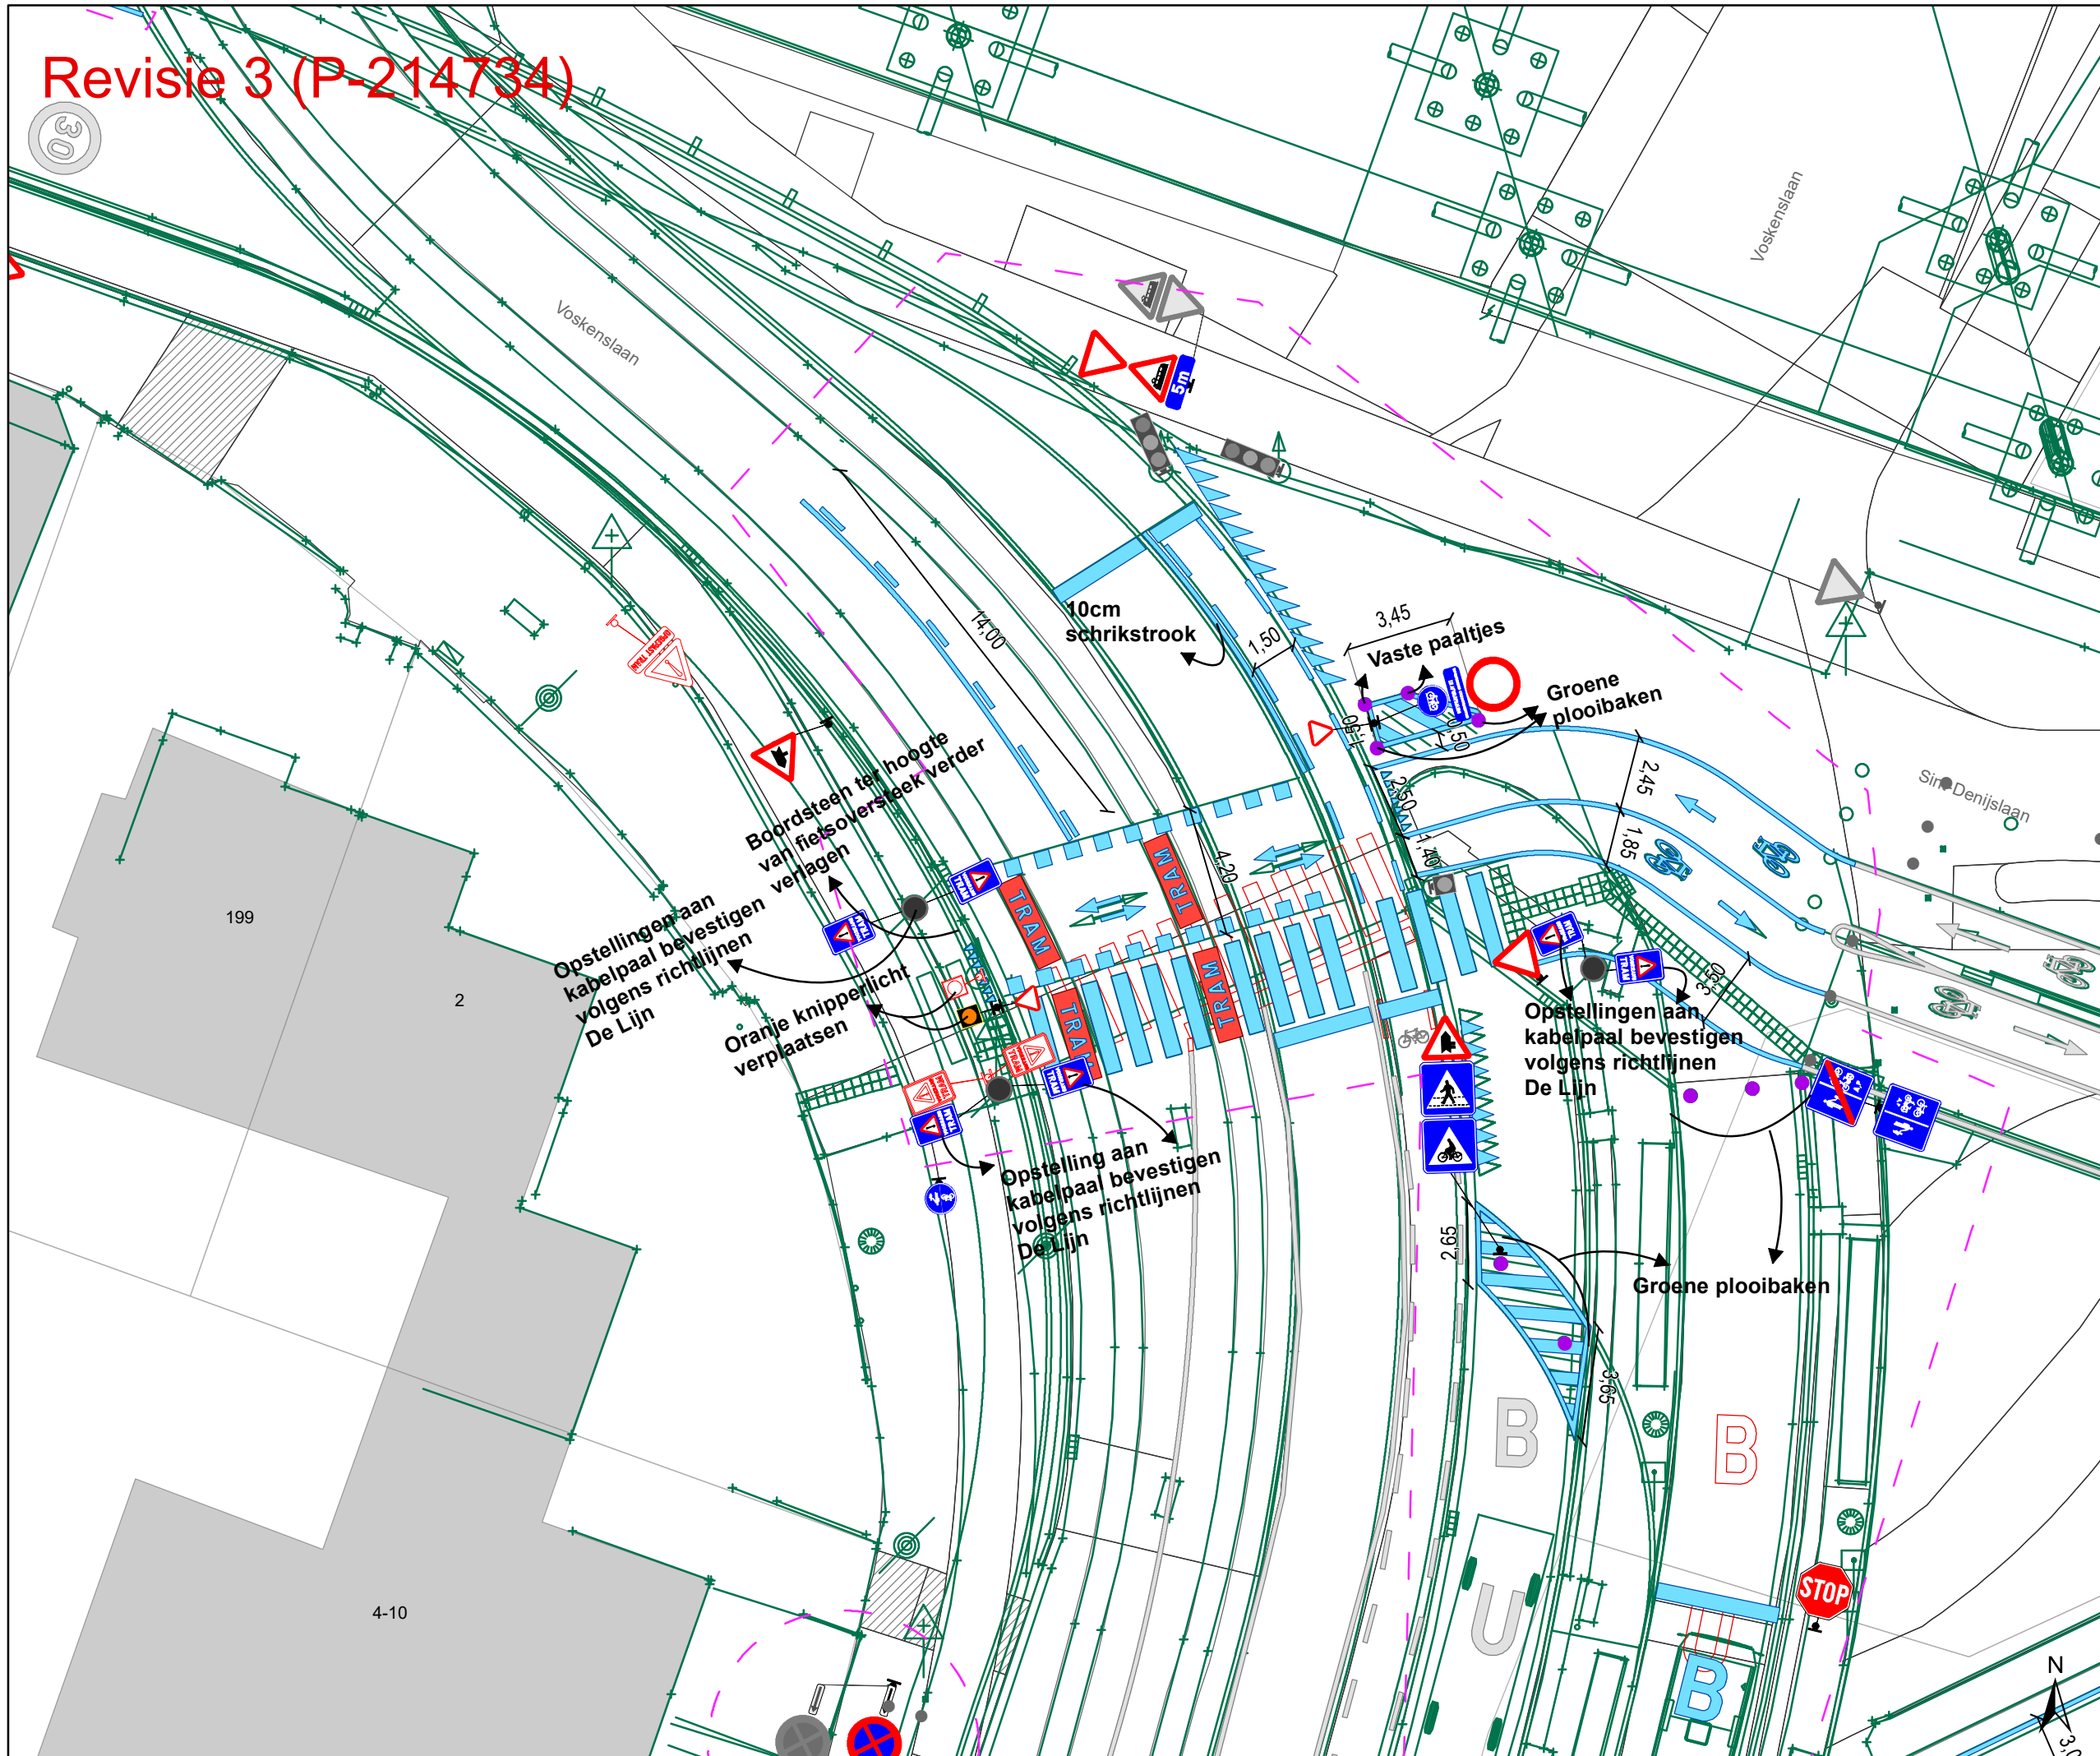

- ### Legende
- Bestaande verkeersborden
 - Geplande verkeersborden
 - Te verwijderen verkeersborden
 - Bestaande wegmarkeringen
 - Geplande wegmarkeringen
 - Te verwijderen wegmarkeringen
- ### Straatmeubilair
- Gepland paaltje
 - Gepland omega-element
- ### Overige
- Ander gepland dossier (in voorbereiding bij MOBVED)
 - Ander gepland dossier (ter uitvoering bij DWBW)
 - Ontwerp heraanleg
 - Revisie elementen
 - Kabelpaal De Lijn
 - Bestaande fietsenstalling

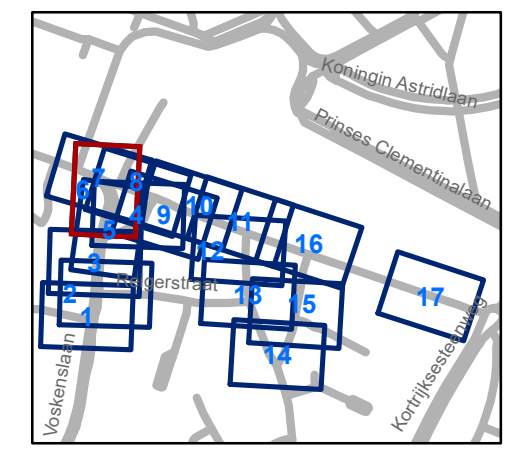


gent: Mobiliteitsbedrijf stad Gent
Verkeerstechnische taken

Koningin Mathildeplein Heraanleg


Dossiernummer P-214734

DATUM	SCHAAL	PLAN	P FORMAAT
1/06/2021	1/200	6/17	A3

Revisie 3 (P-214734)

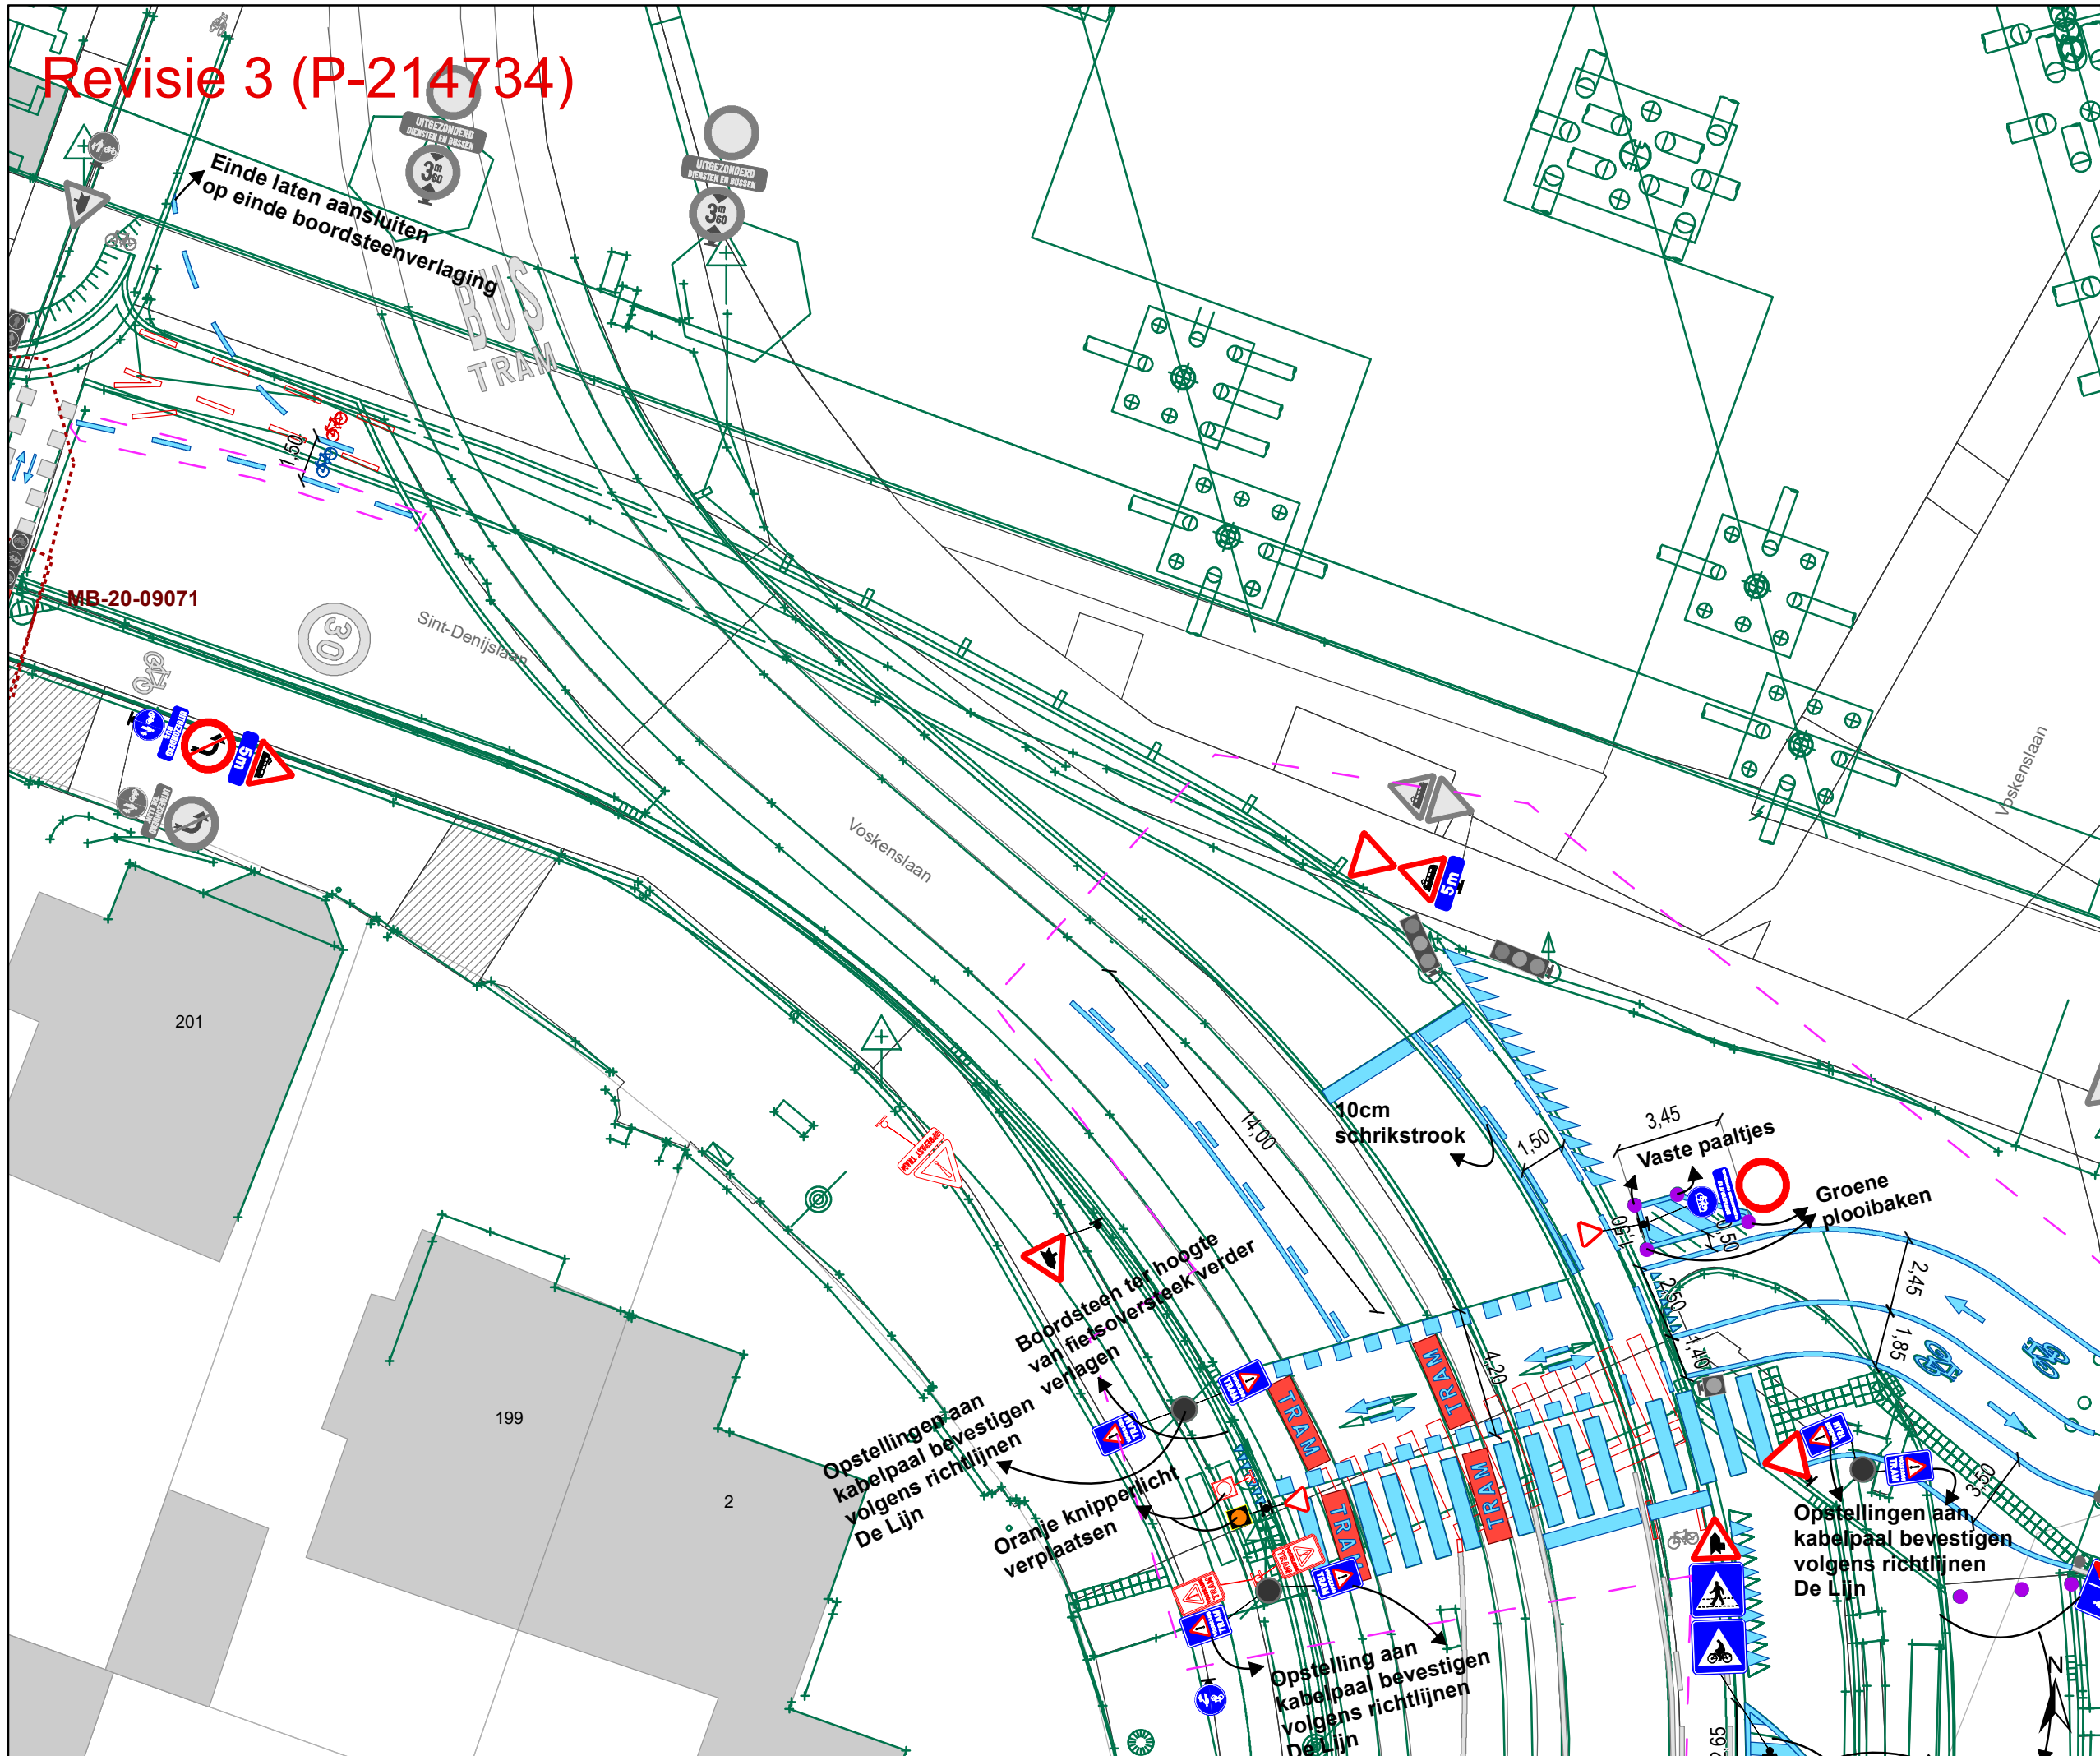

- ### Legende
- Bestaande verkeersborden
 - Geplande verkeersborden
 - Te verwijderen verkeersborden
 - Bestaande wegmarkeringen
 - Geplande wegmarkeringen
 - Te verwijderen wegmarkeringen
 - Straatmeubilair**
 - Gepland paaltje
 - Gepland omega-element
 - Overige**
 - Ander gepland dossier (in voorbereiding bij MOBBED)
 - Ander gepland dossier (ter uitvoering bij DWBW)
 - Ontwerp heraanleg
 - Revisie elementen
 - Kabelpaal De Lijn
 - Bestaande fietsenstalling

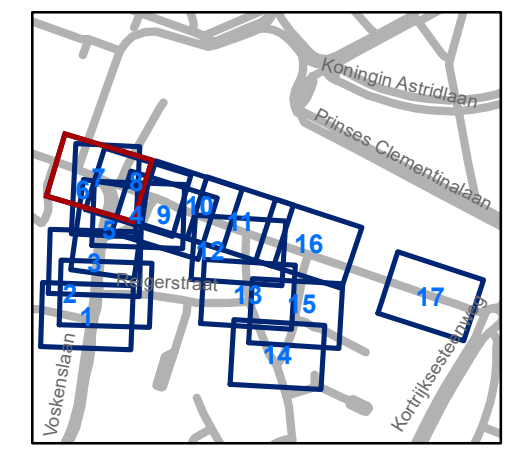


gent: Mobiliteitsbedrijf stad Gent
Verkeerstechnische taken

Koningin Mathildeplein Heraanleg


Dossiernummer P-214734

DATUM	SCHAAL	PLAN	P FORMAAT
1/06/2021	1/200	7/17	A3

Revisie 3 (P-214734)

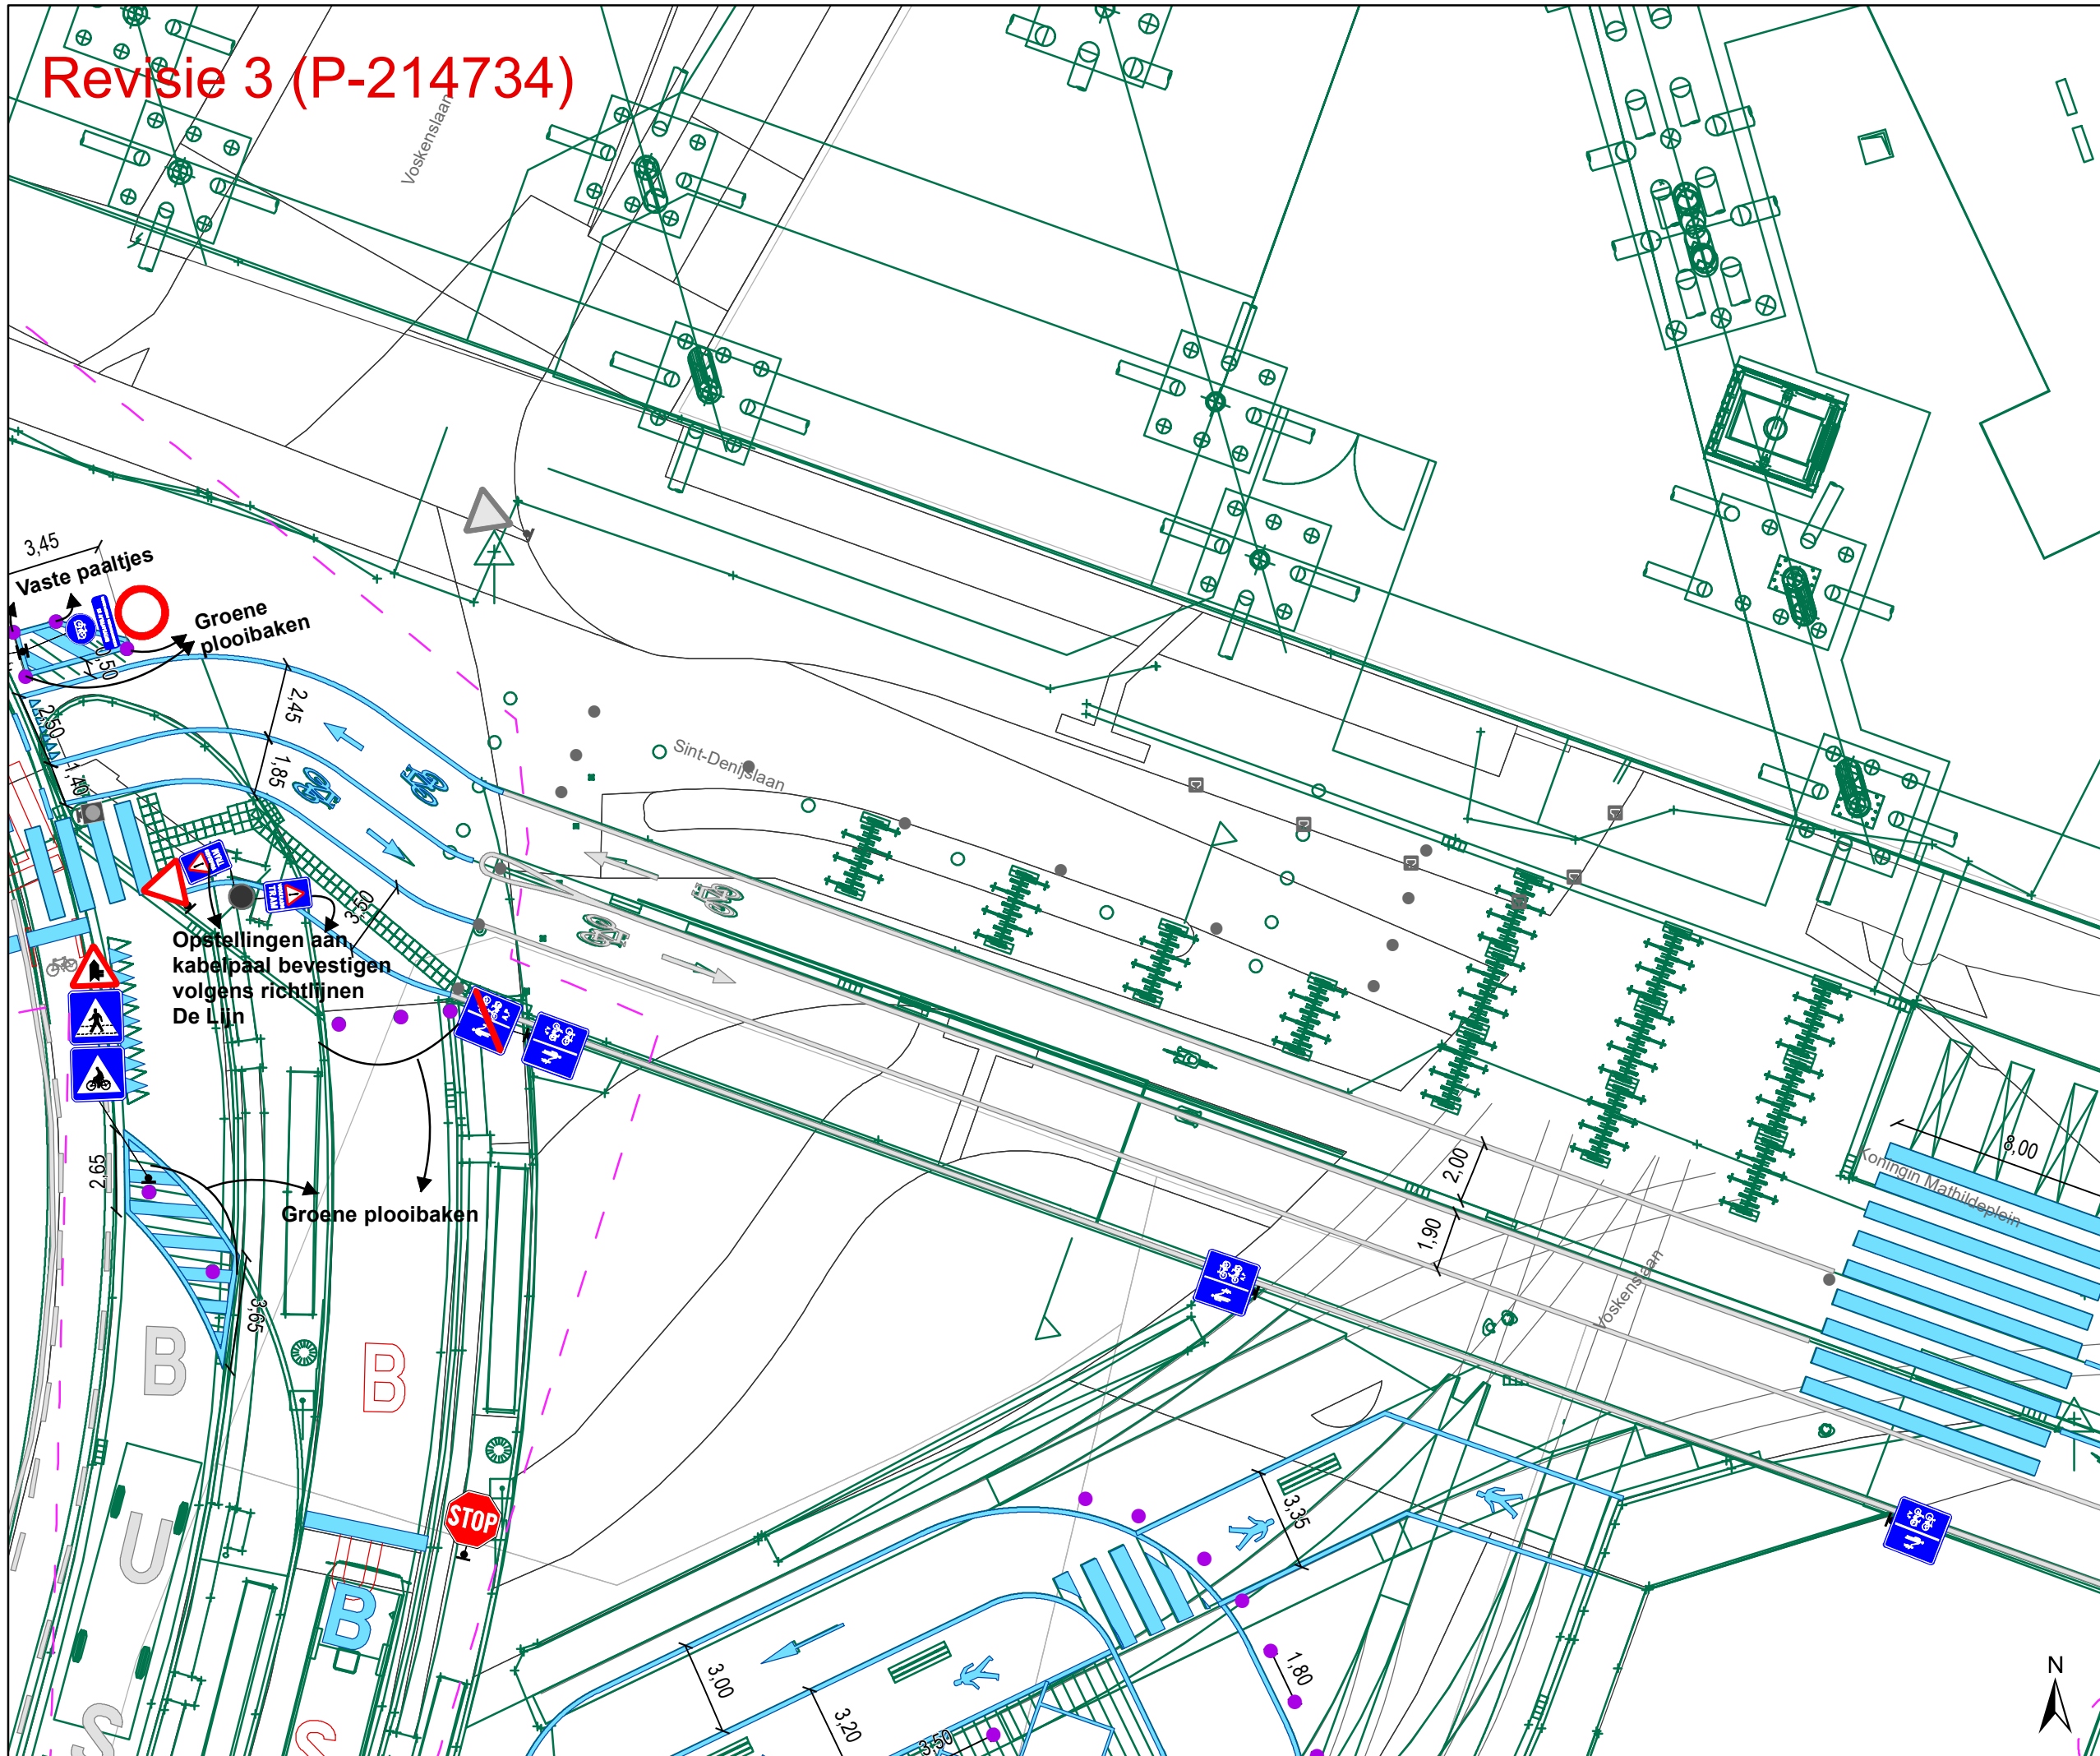

- ### Legende
- Bestaande verkeersborden
 - Geplande verkeersborden
 - Te verwijderen verkeersborden
 - Bestaande wegmarkeringen
 - Geplande wegmarkeringen
 - Te verwijderen wegmarkeringen
- ### Straatmeubilair
- Gepland paaltje
 - Gepland omega-element
- ### Overige
- Ander gepland dossier (in voorbereiding bij MOBBD)
 - Ander gepland dossier (ter uitvoering bij DWBW)
 - Ontwerp heraanleg
 - Revisie elementen
 - Kabelpaal De Lijn
 - Bestaande fietsenstalling

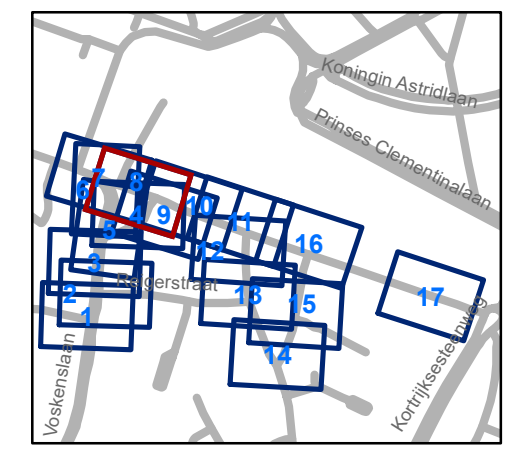


gent: Mobiliteitsbedrijf stad Gent
Verkeerstechnische taken

Koningin Mathildeplein Heraanleg


Dossiernummer P-214734

DATUM	SCHAAL	PLAN	P FORMAAT
1/06/2021	1/200	8/17	A3

Revisie 3 (P-214734)

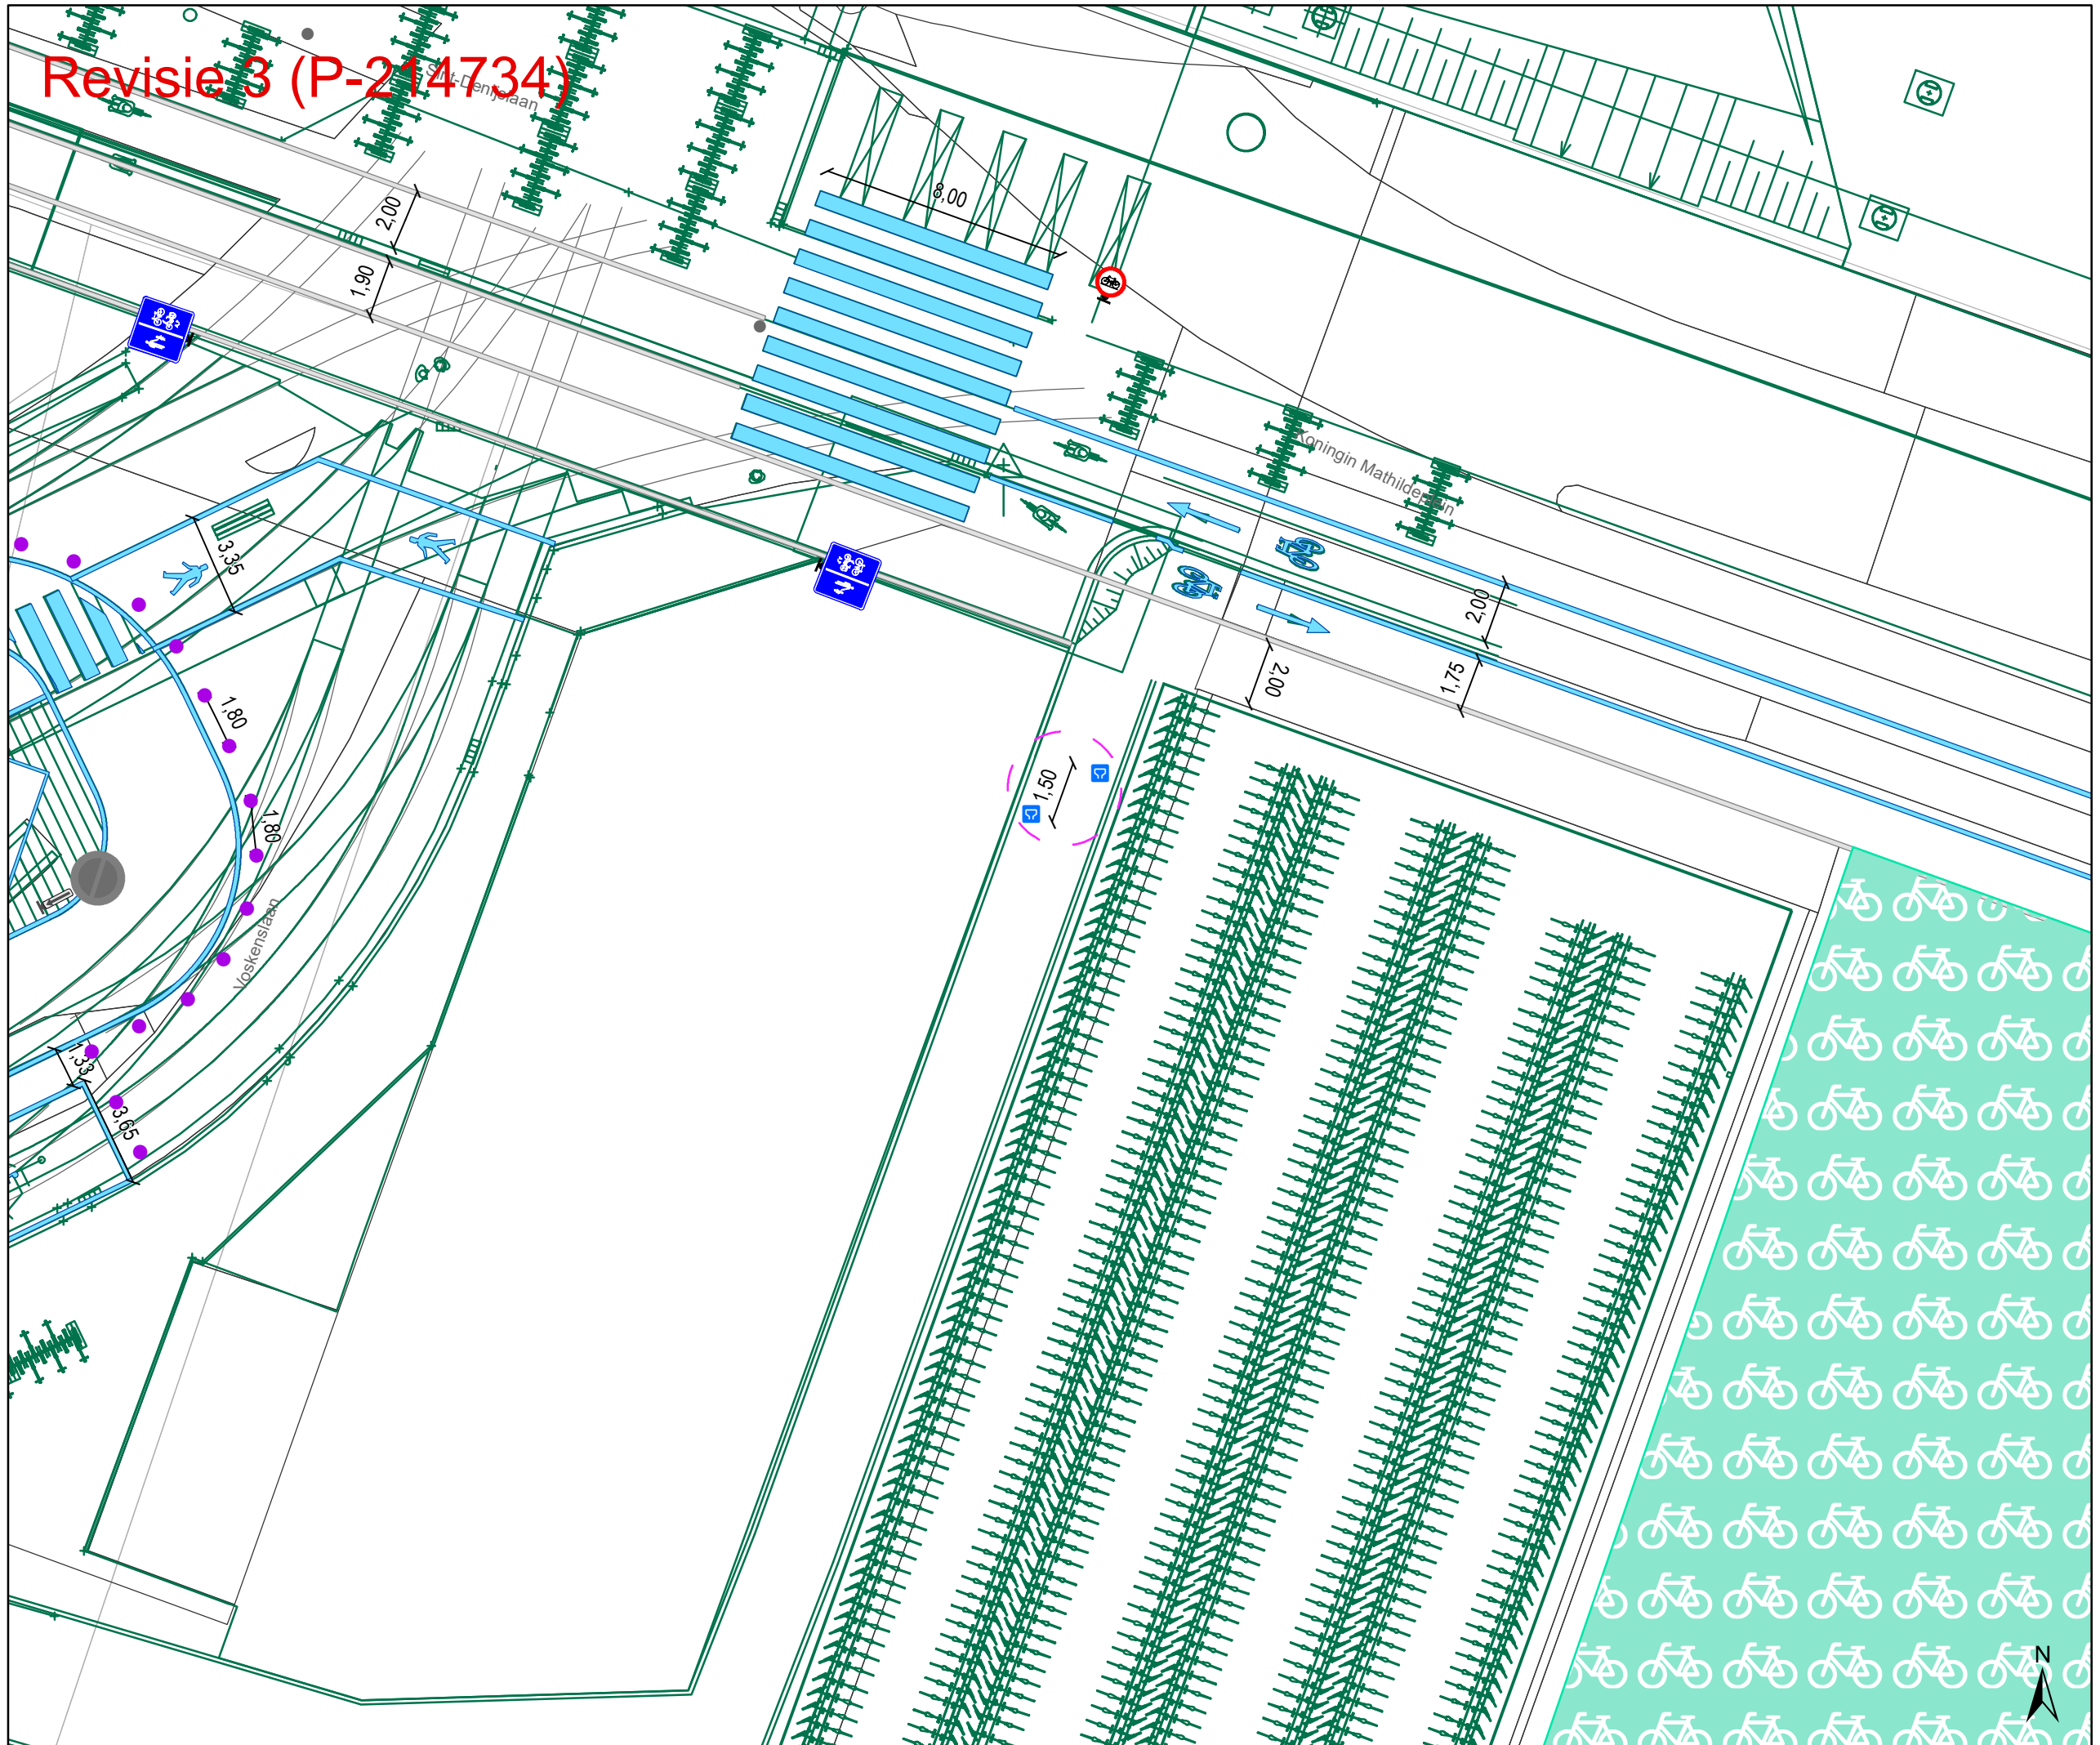

- ### Legende
- Bestaande verkeersborden
 - Geplande verkeersborden
 - Te verwijderen verkeersborden
 - Bestaande wegmarkeringen
 - Geplande wegmarkeringen
 - Te verwijderen wegmarkeringen
- ### Straatmeubilair
- Gepland paaltje
 - Gepland omega-element
- ### Overige
- Ander gepland dossier (in voorbereiding bij MOBBED)
 - Ander gepland dossier (ter uitvoering bij DWBW)
 - Ontwerp heraanleg
 - Revisie elementen
 - Kabelpaal De Lijn
 - Bestaande fietsenstalling

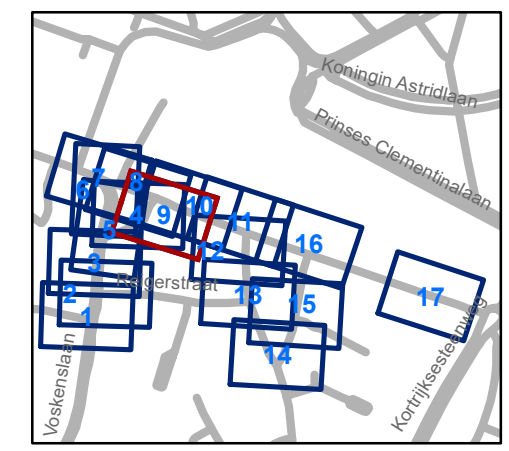


gent: Mobiliteitsbedrijf stad Gent
Verkeerstechnische taken

Koningin Mathildeplein Heraanleg

Dossiernummer P-214734


DATUM	SCHAAL	PLAN	P FORMAAT
1/06/2021	1/200	9/17	A3

Revisie 3 (P-214734)

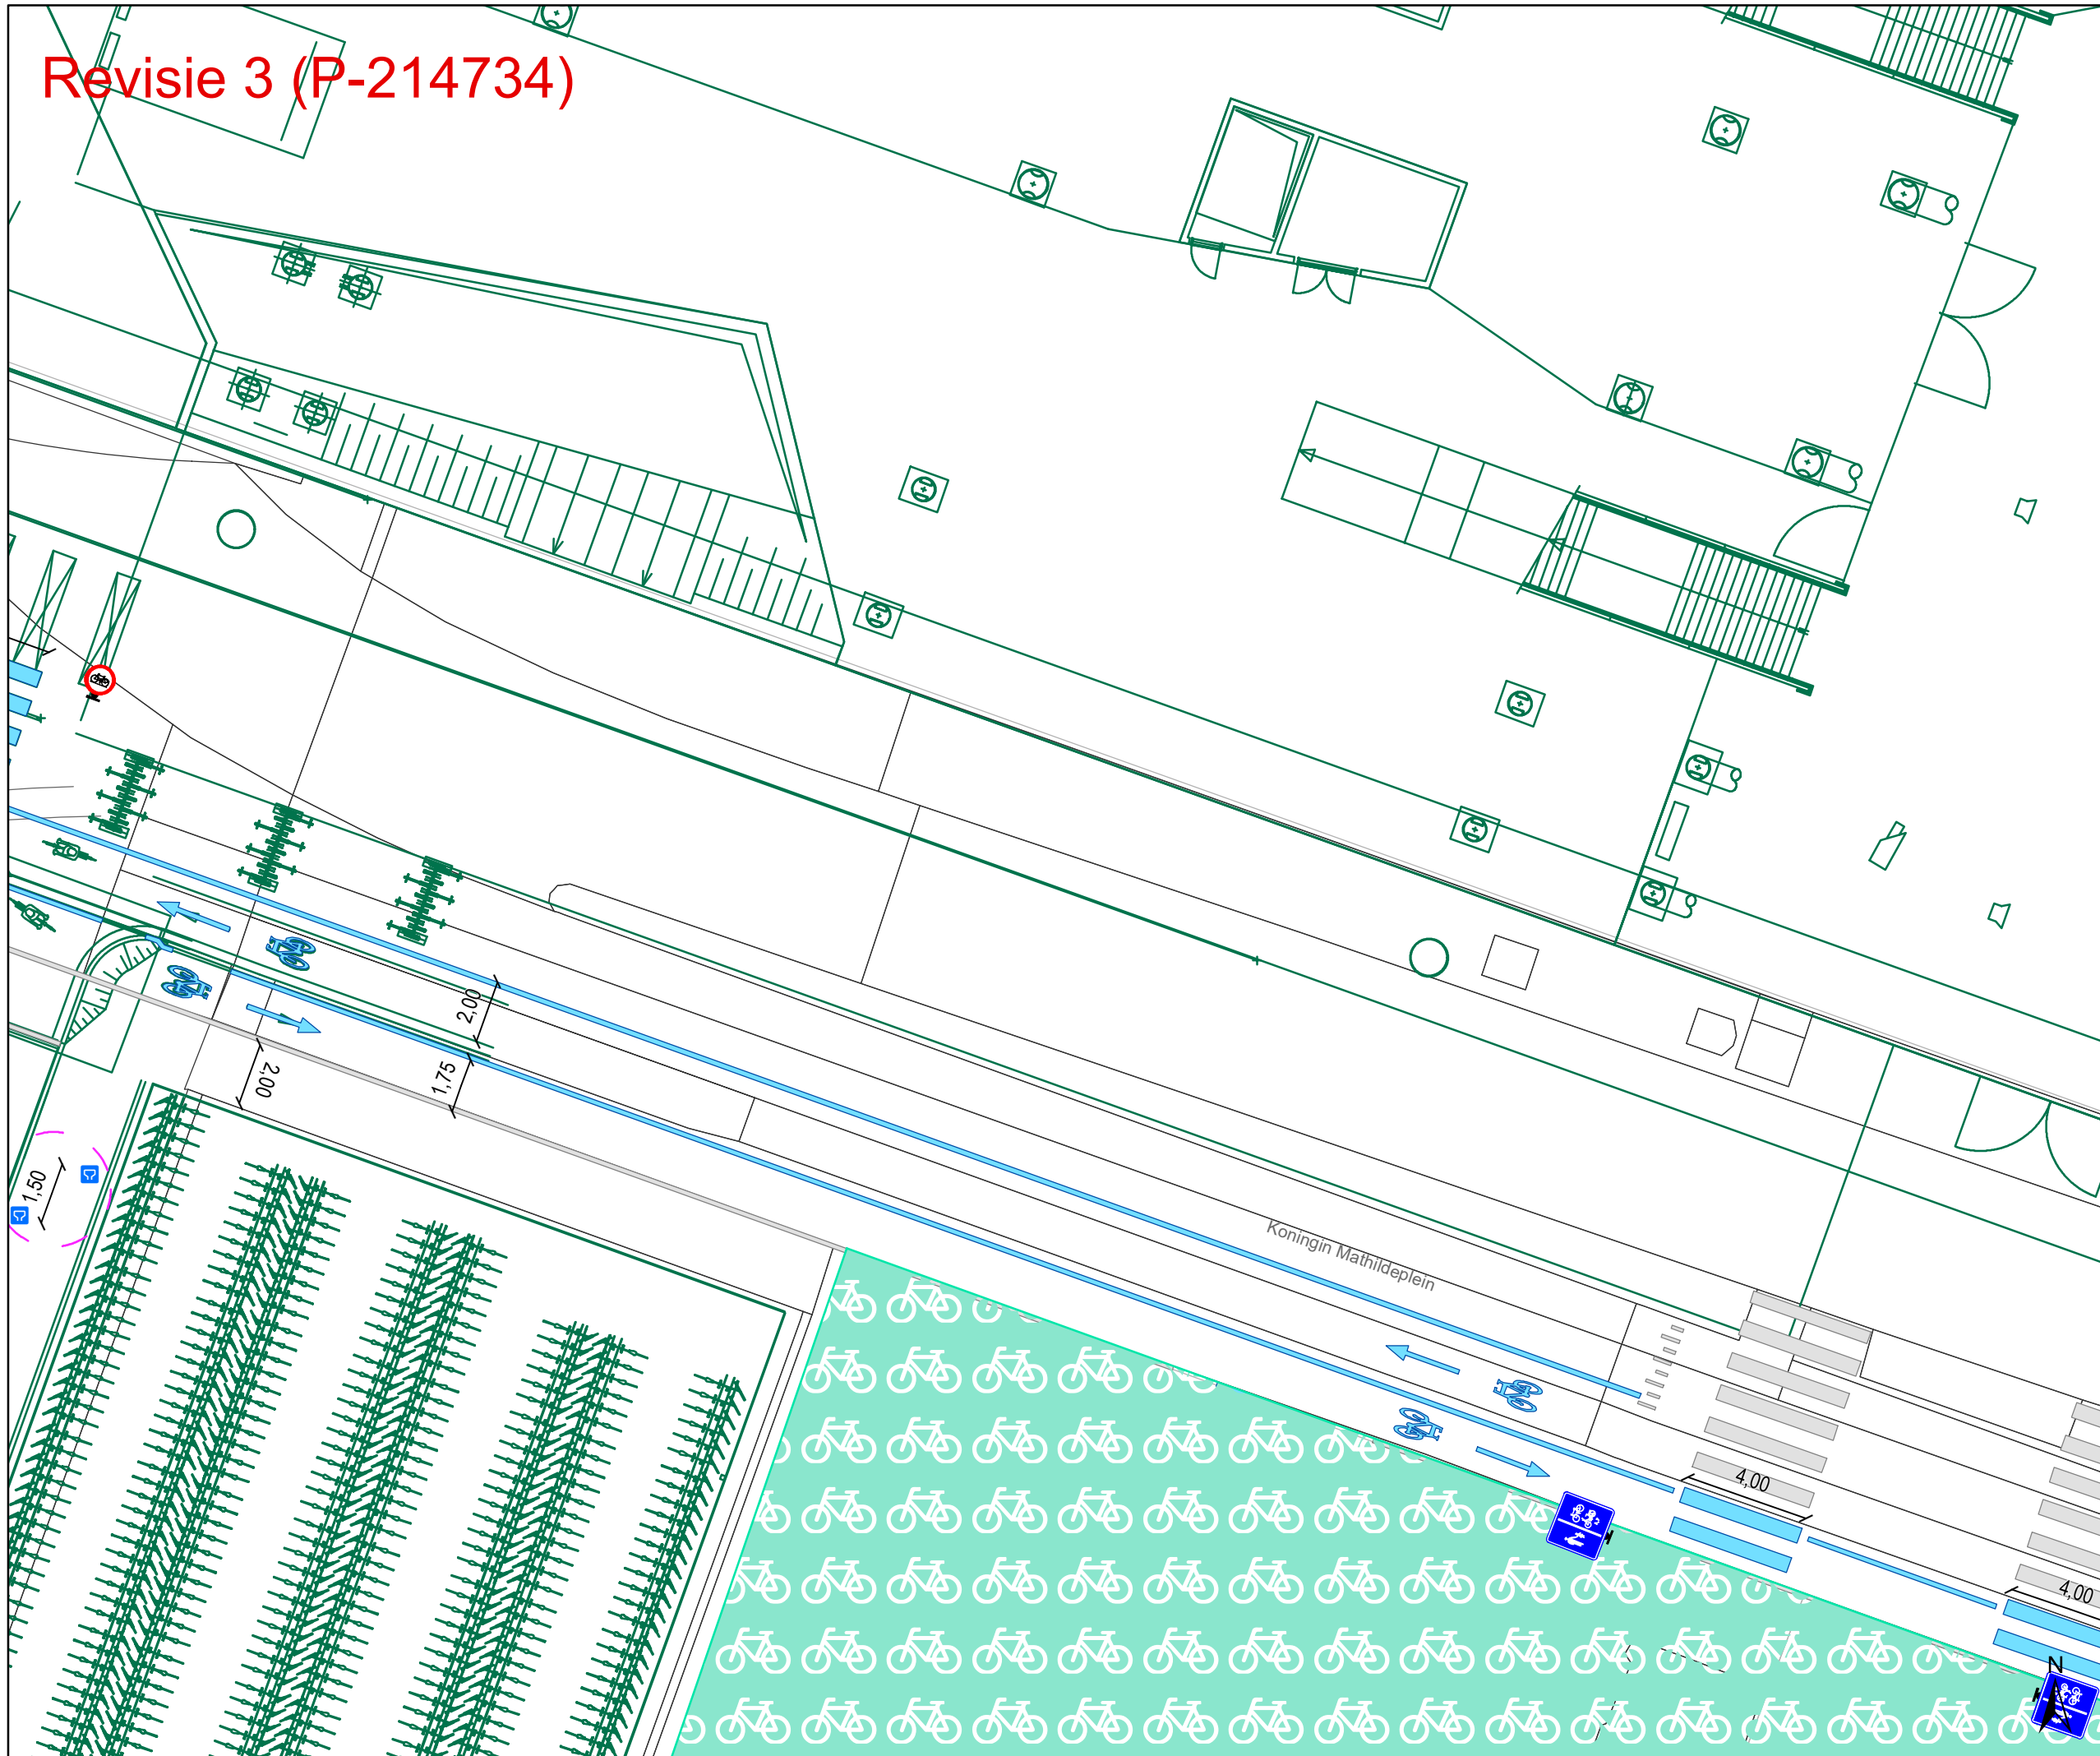

Legende

- Bestaande verkeersborden
- Geplande verkeersborden
- Te verwijderen verkeersborden
- Bestaande wegmarkeringen
- Geplande wegmarkeringen
- Te verwijderen wegmarkeringen
- Straatmeubilair**
- Gepland paaltje
- Gepland omega-element
- Overige**
- Ander gepland dossier (in voorbereiding bij MOBBD)
- Ander gepland dossier (ter uitvoering bij DWBW)
- Ontwerp heraanleg
- Revisie elementen
- Kabelpaal De Lijn
- Bestaande fietsenstalling

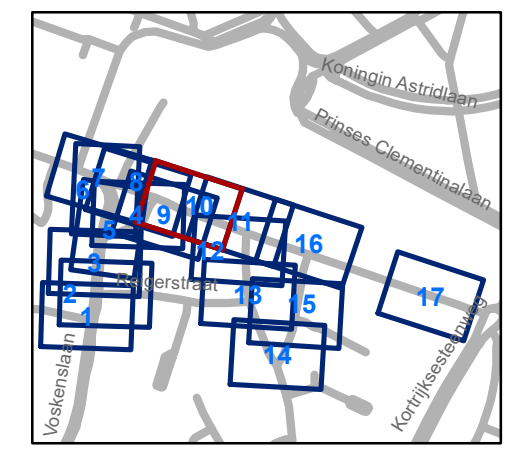


gent: Mobiliteitsbedrijf stad Gent
Verkeerstechnische taken

Koningin Mathildeplein Heraanleg


Dossiernummer P-214734

DATUM	SCHAAL	PLAN	P FORMAAT
1/06/2021	1/200	10/17	A3

Revisie 3 (P-214734)

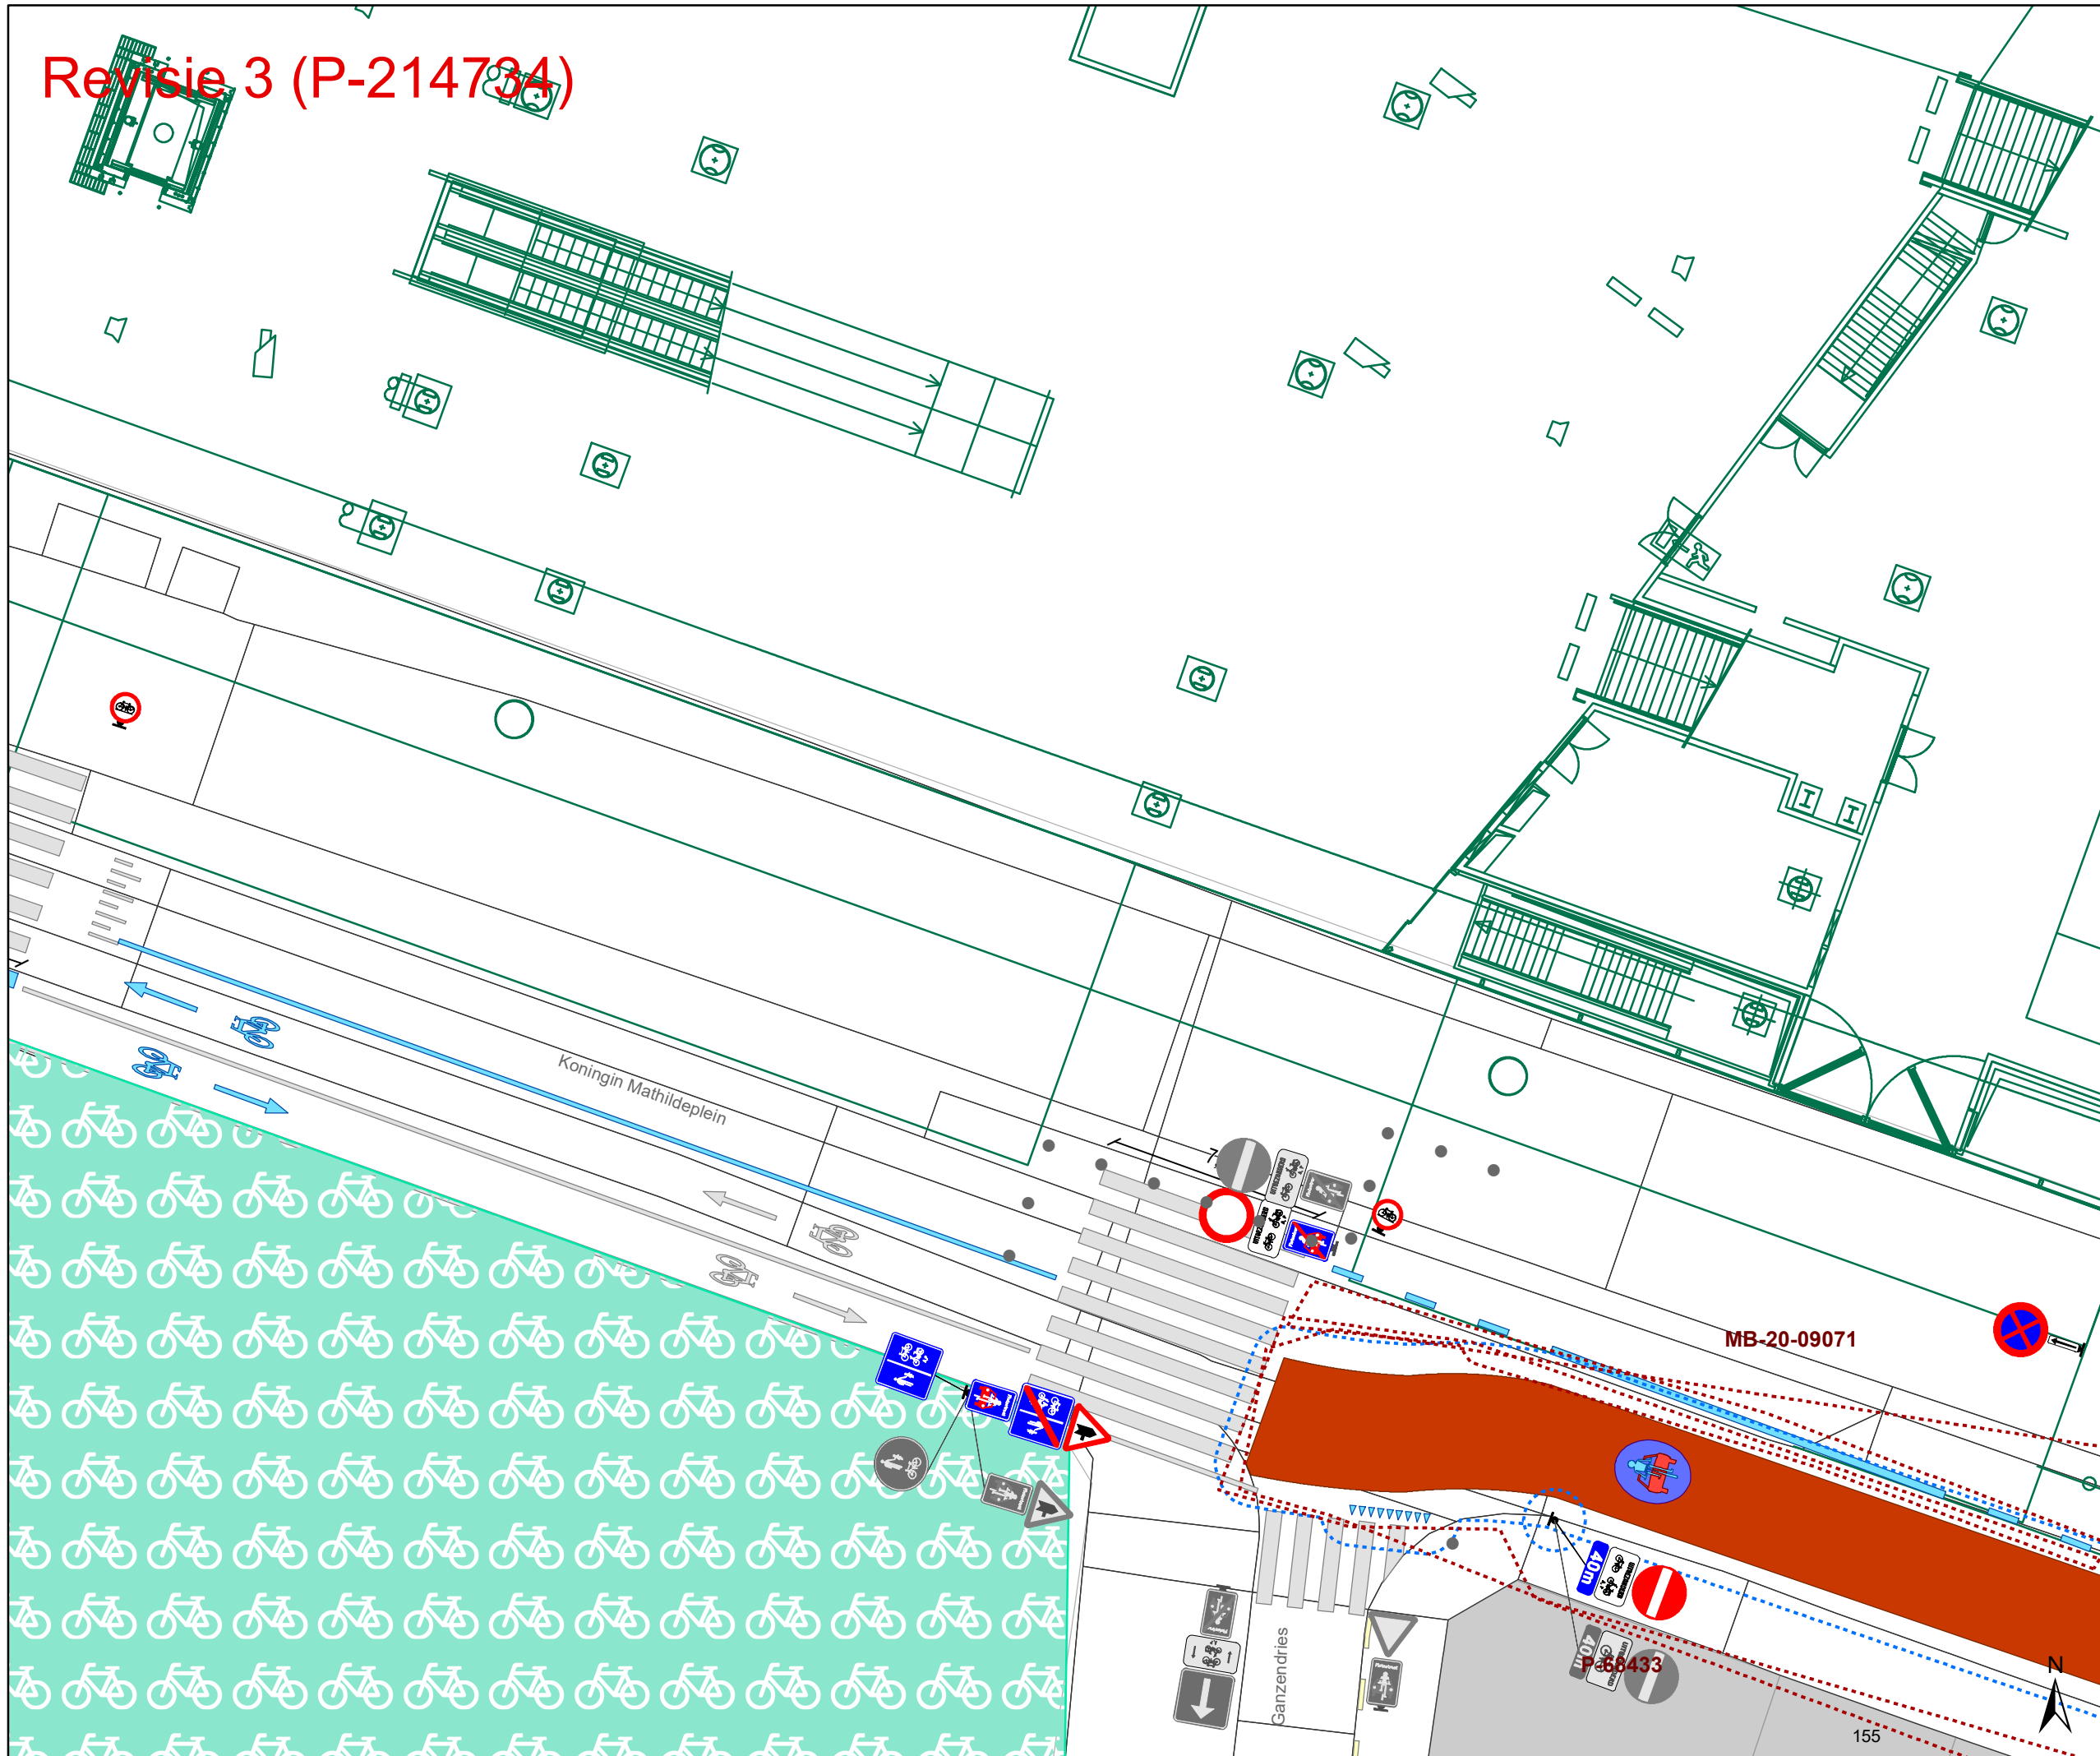

- ### Legende
- Bestaande verkeersborden
 - Geplande verkeersborden
 - Te verwijderen verkeersborden
 - Bestaande wegmarkeringen
 - Geplande wegmarkeringen
 - Te verwijderen wegmarkeringen
- ### Straatmeubilair
- Gepland paaltje
 - Gepland omega-element
- ### Overige
- Ander gepland dossier (in voorbereiding bij MOBBED)
 - Ander gepland dossier (ter uitvoering bij DWBW)
 - Ontwerp heraanleg
 - Revisie elementen
 - Kabelpaal De Lijn
 - Bestaande fietsenstalling

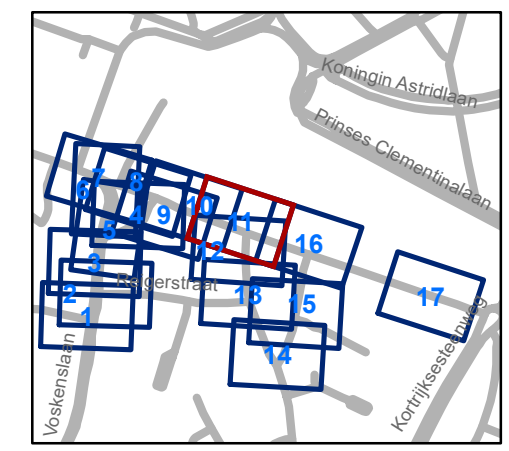


gent: Mobiliteitsbedrijf stad Gent
Verkeerstechnische taken

Koningin Mathildeplein Heraanleg


Dossiernummer P-214734

DATUM	SCHAAL	PLAN	P.FORMAAT
1/06/2021	1/200	11/17	A3

Revisie 3 (P-214734)

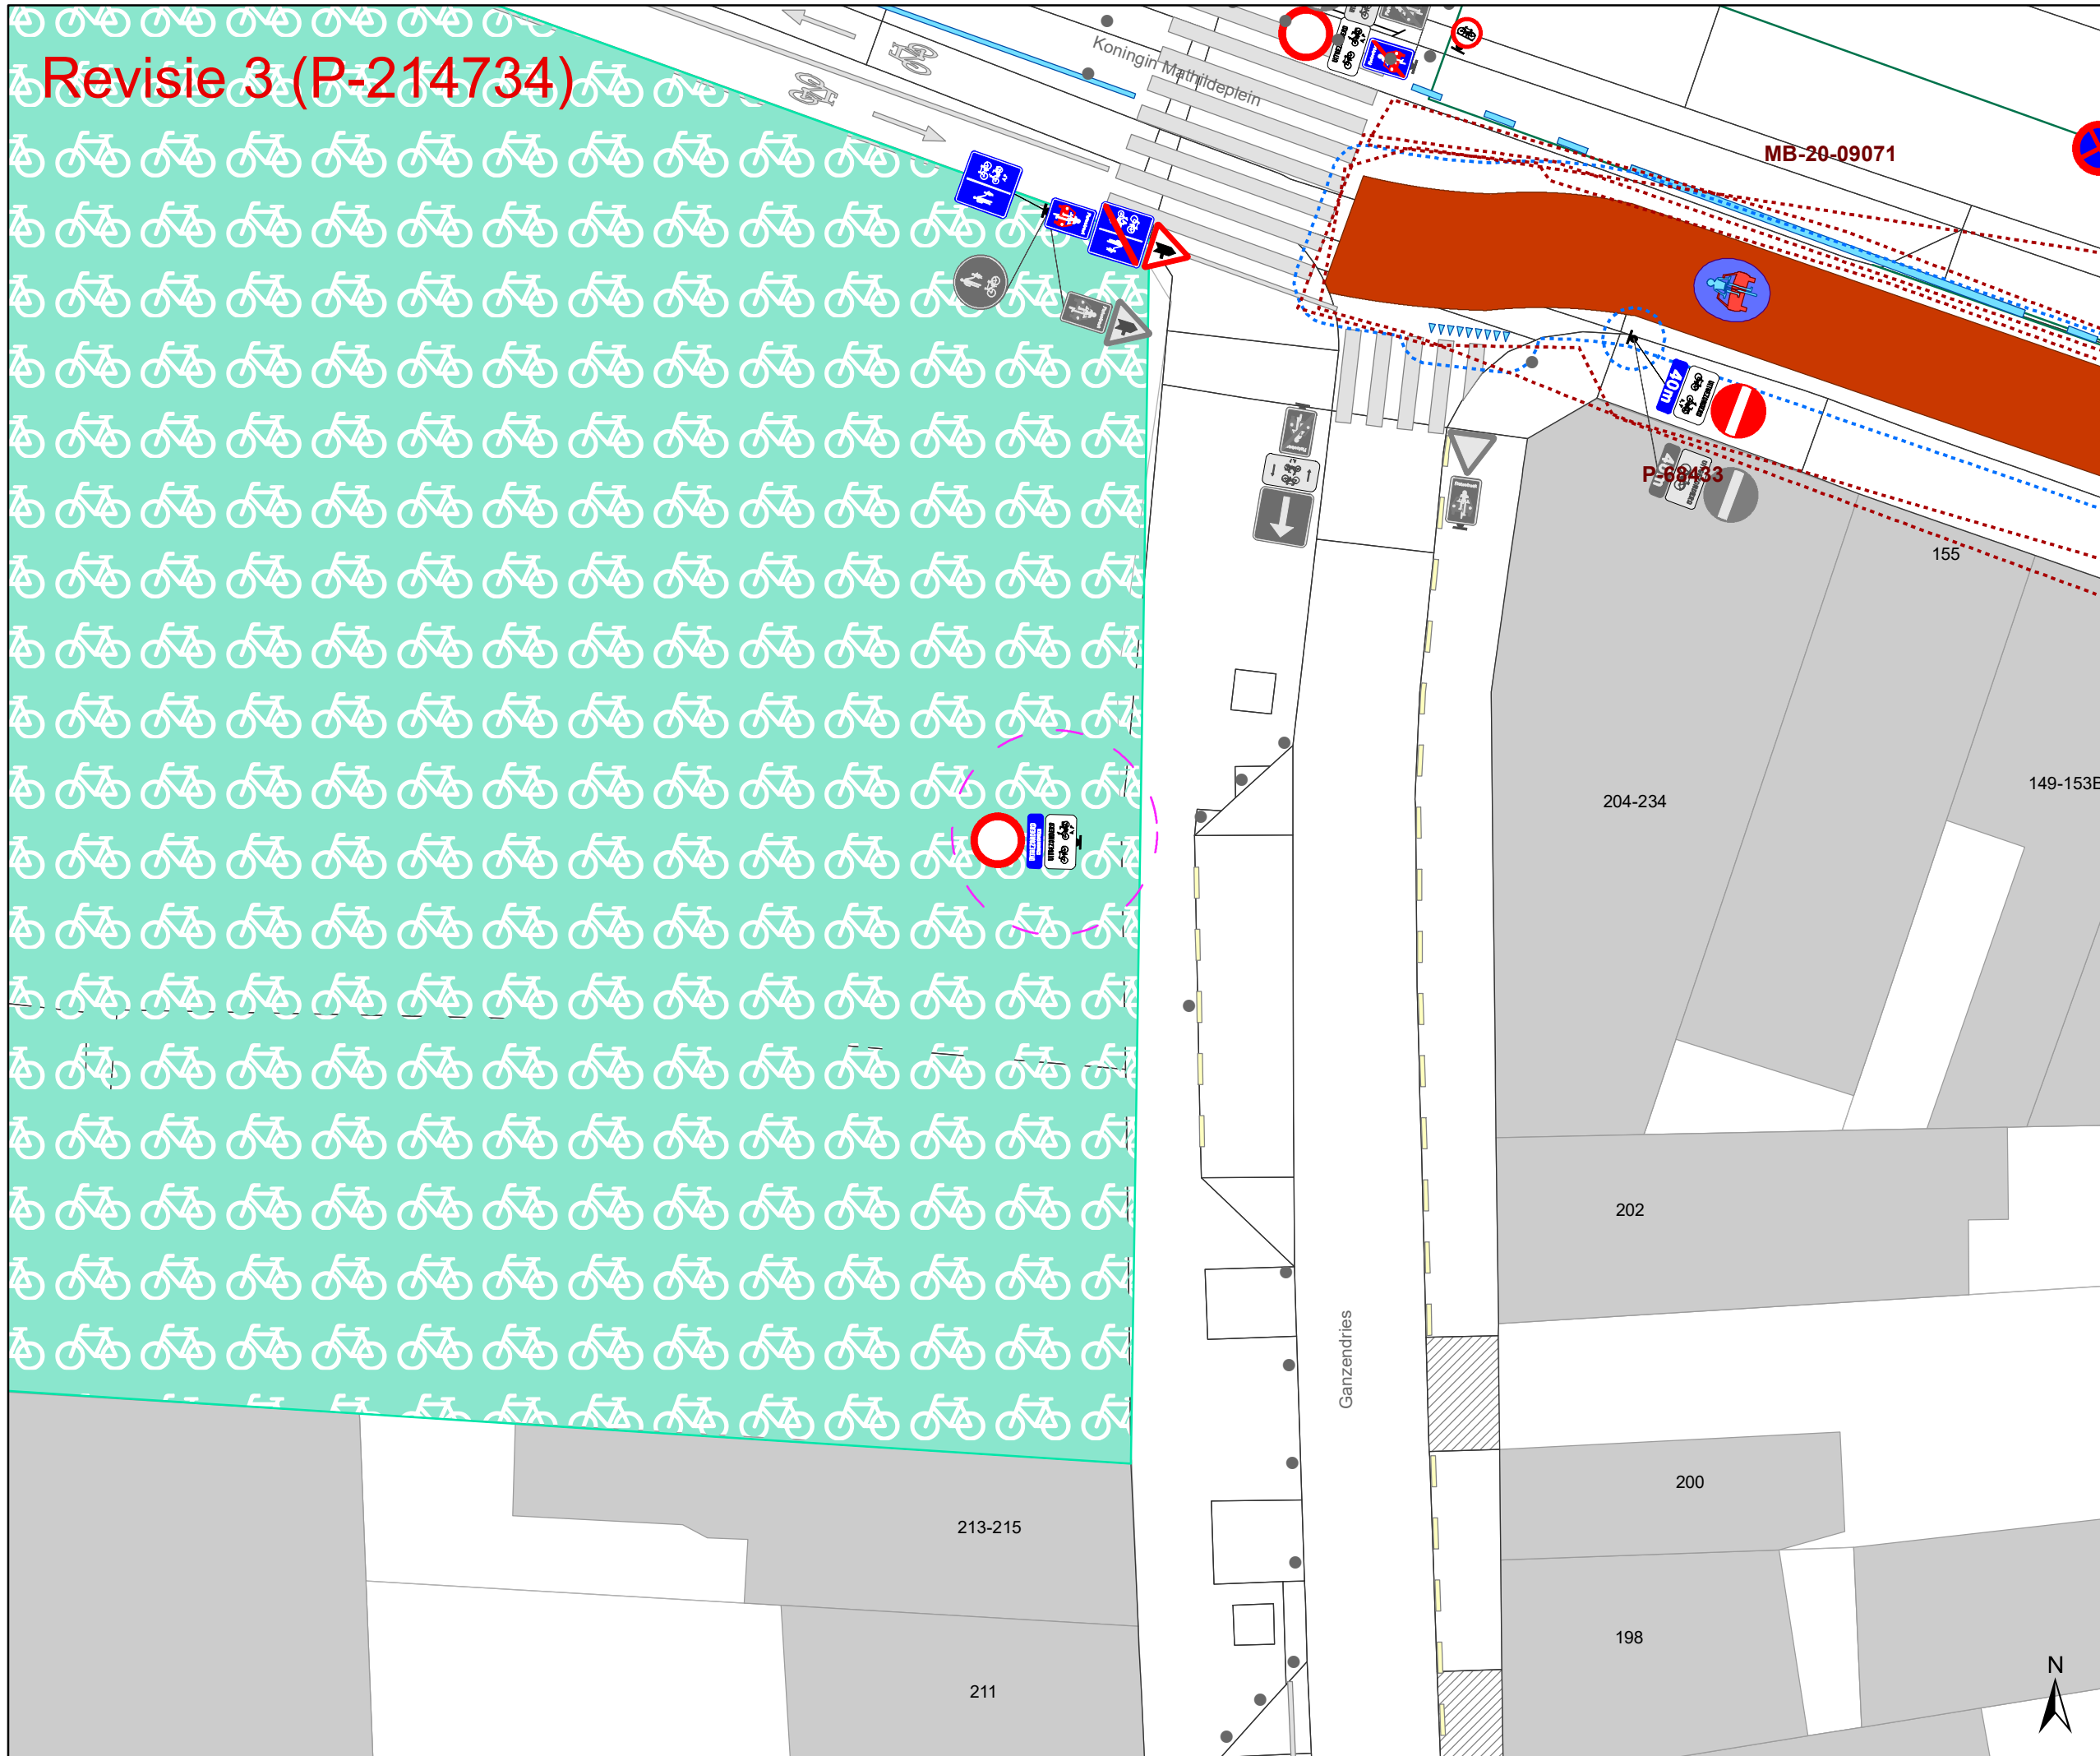

- ### Legende
- Bestaande verkeersborden
 - Geplande verkeersborden
 - Te verwijderen verkeersborden
 - Bestaande wegmarkeringen
 - Geplande wegmarkeringen
 - Te verwijderen wegmarkeringen
- ### Straatmeubilair
- Gepland paaltje
 - Gepland omega-element
- ### Overige
- Ander gepland dossier (in voorbereiding bij MOBBED)
 - Ander gepland dossier (ter uitvoering bij DWBW)
 - Ontwerp heraanleg
 - Revisie elementen
 - Kabelpaal De Lijn
 - Bestaande fietsenstalling

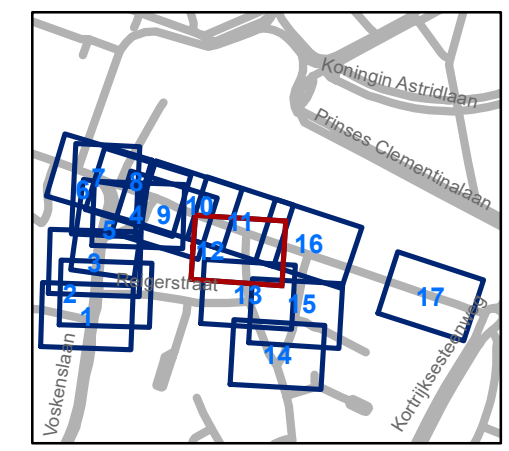


gent: Mobiliteitsbedrijf stad Gent
Verkeerstechnische taken

Koningin Mathildeplein Heraanleg


Dossiernummer P-214734

DATUM	SCHAAL	PLAN	P FORMAAT
1/06/2021	1/200	12/17	A3

Revisie 3 (P-214734)

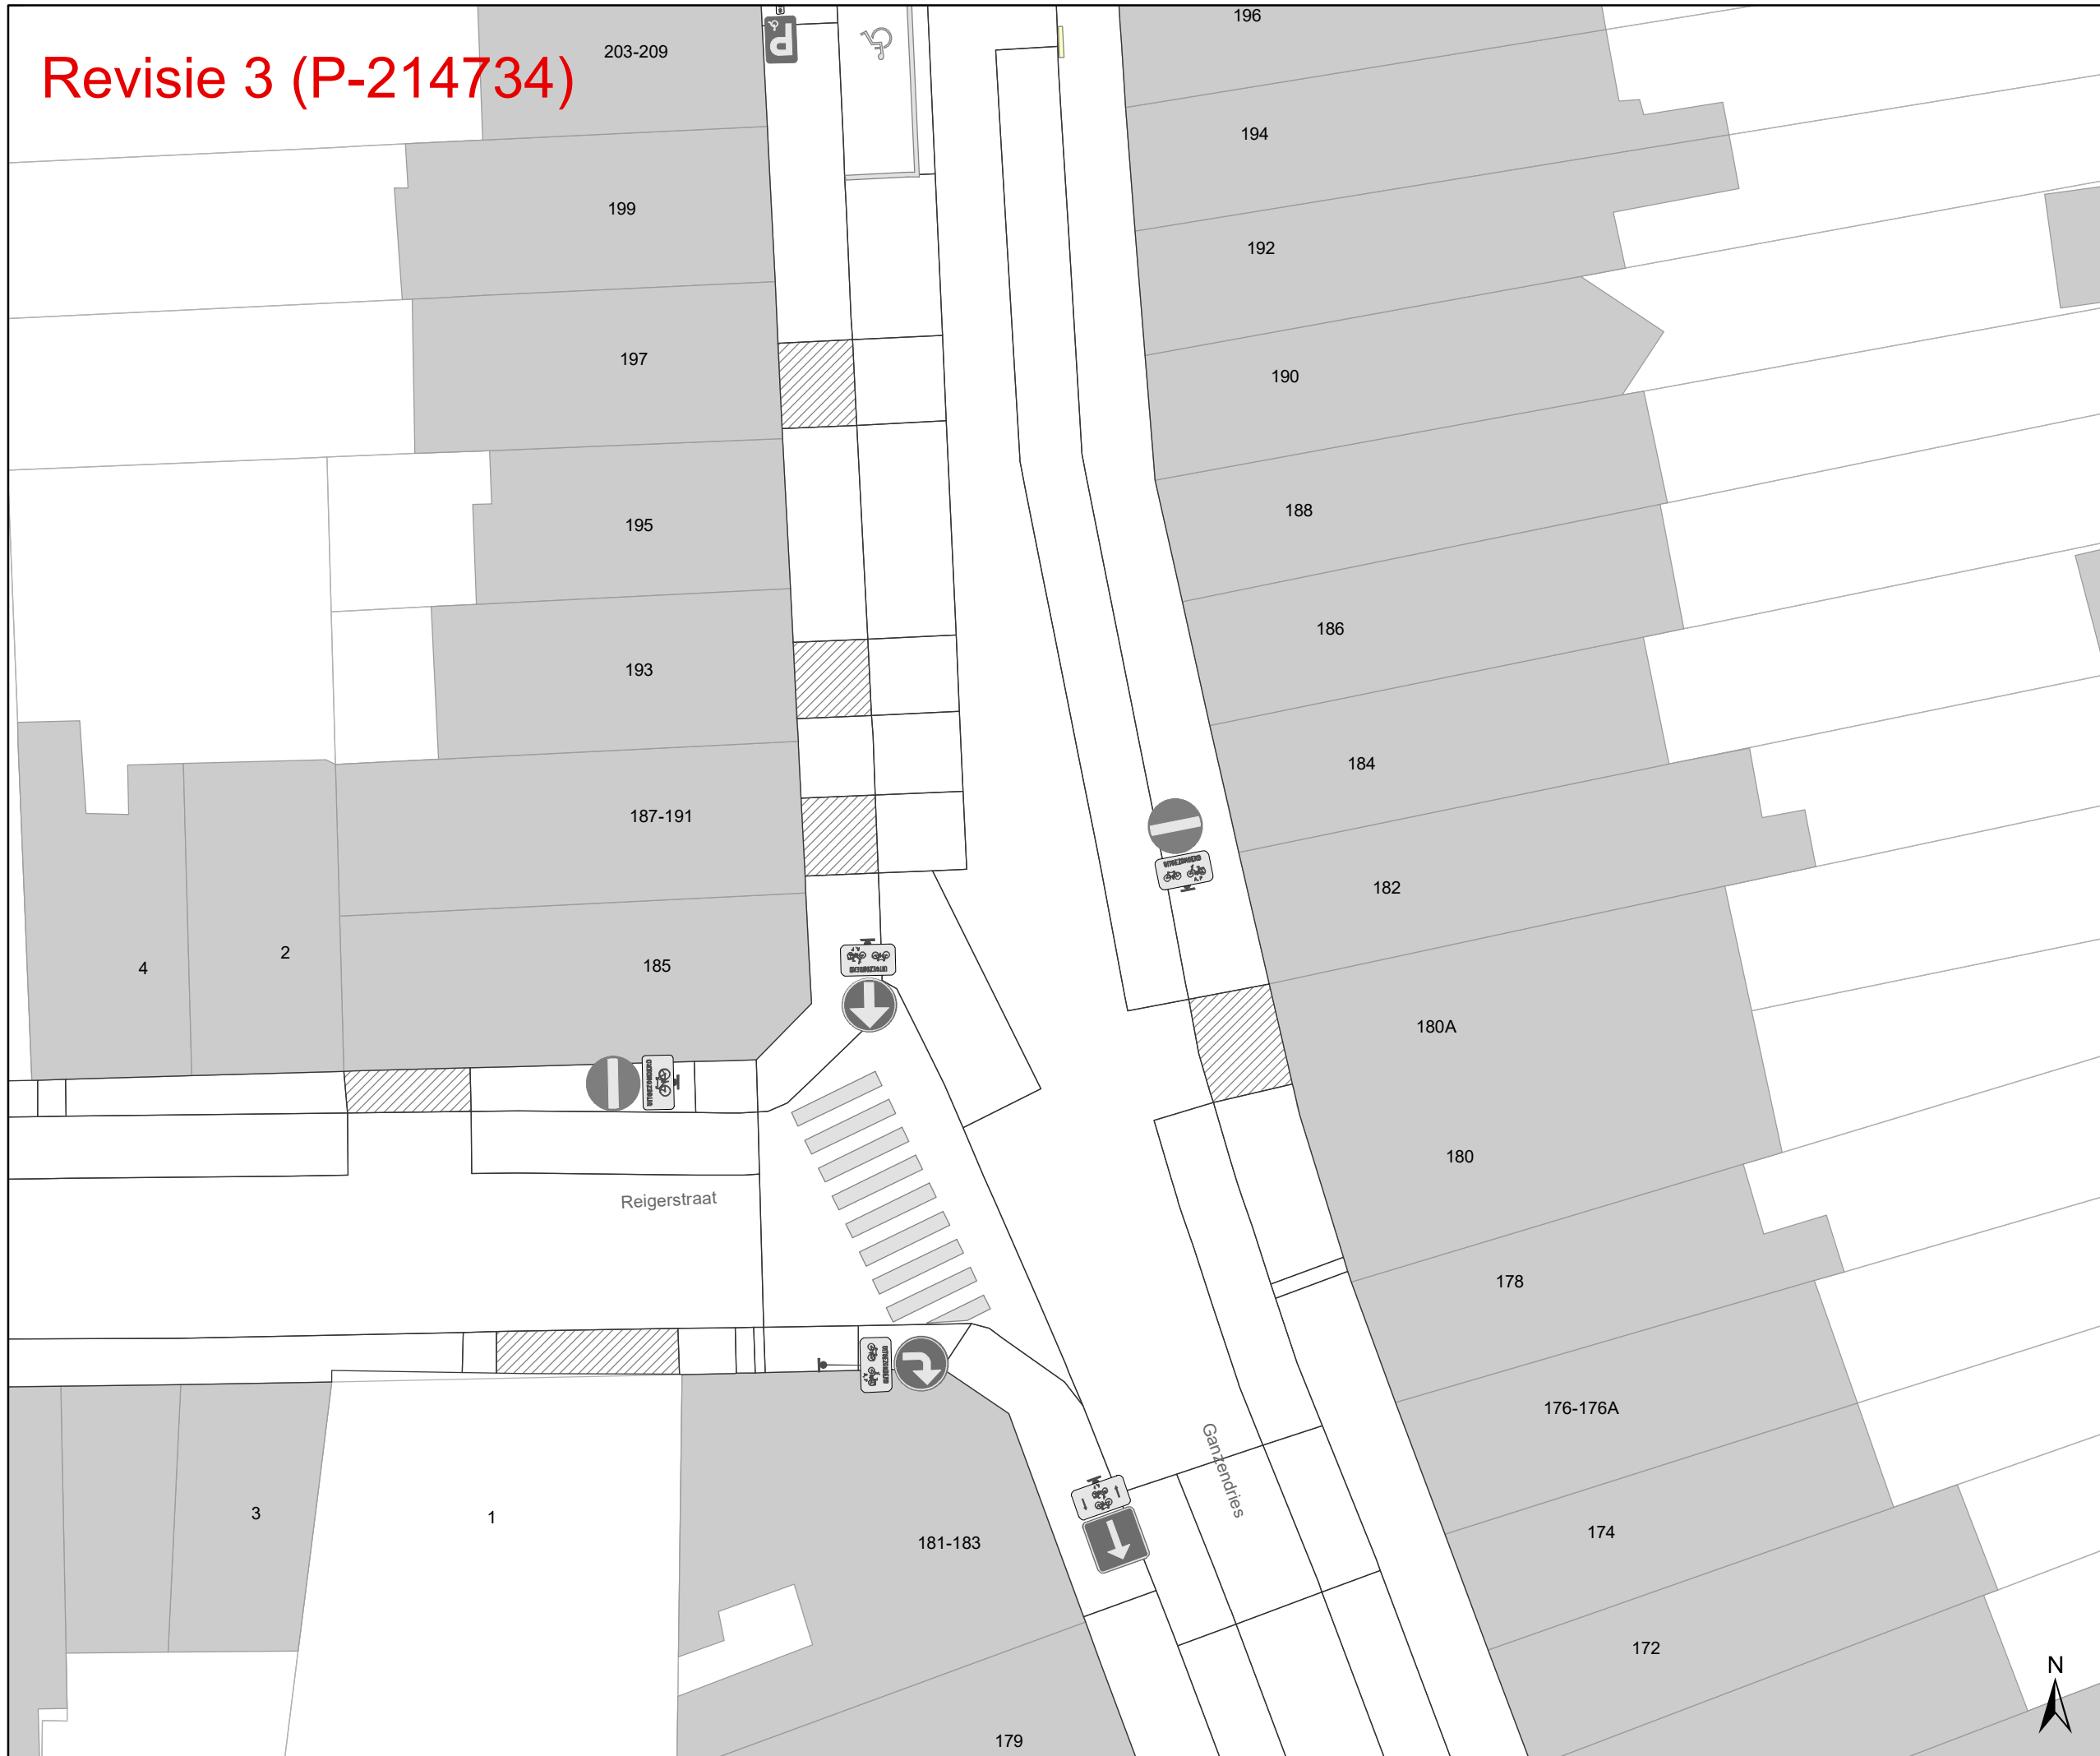

- ### Legende
- Bestaande verkeersborden
 - Geplande verkeersborden
 - Te verwijderen verkeersborden
 - Bestaande wegmarkeringen
 - Geplande wegmarkeringen
 - Te verwijderen wegmarkeringen
- ### Straatmeubilair
- Gepland paaltje
 - Gepland omega-element
- ### Overige
- Ander gepland dossier (in voorbereiding bij MOBBED)
 - Ander gepland dossier (ter uitvoering bij DWBW)
 - Ontwerp heraanleg
 - Revisie elementen
 - Kabelpaal De Lijn
 - Bestaande fietsenstalling

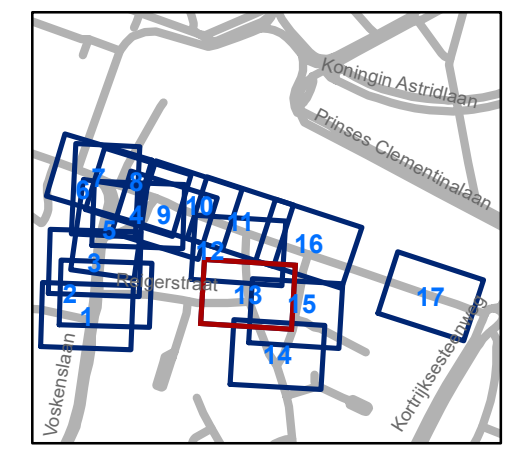


gent: Mobiliteitsbedrijf stad Gent
Verkeerstechnische taken

Koningin Mathildeplein Heraanleg


Dossiernummer P-214734

DATUM	SCHAAL	PLAN	P FORMAAT
1/06/2021	1/200	13/17	A3

Revisie 3 (P-214734)

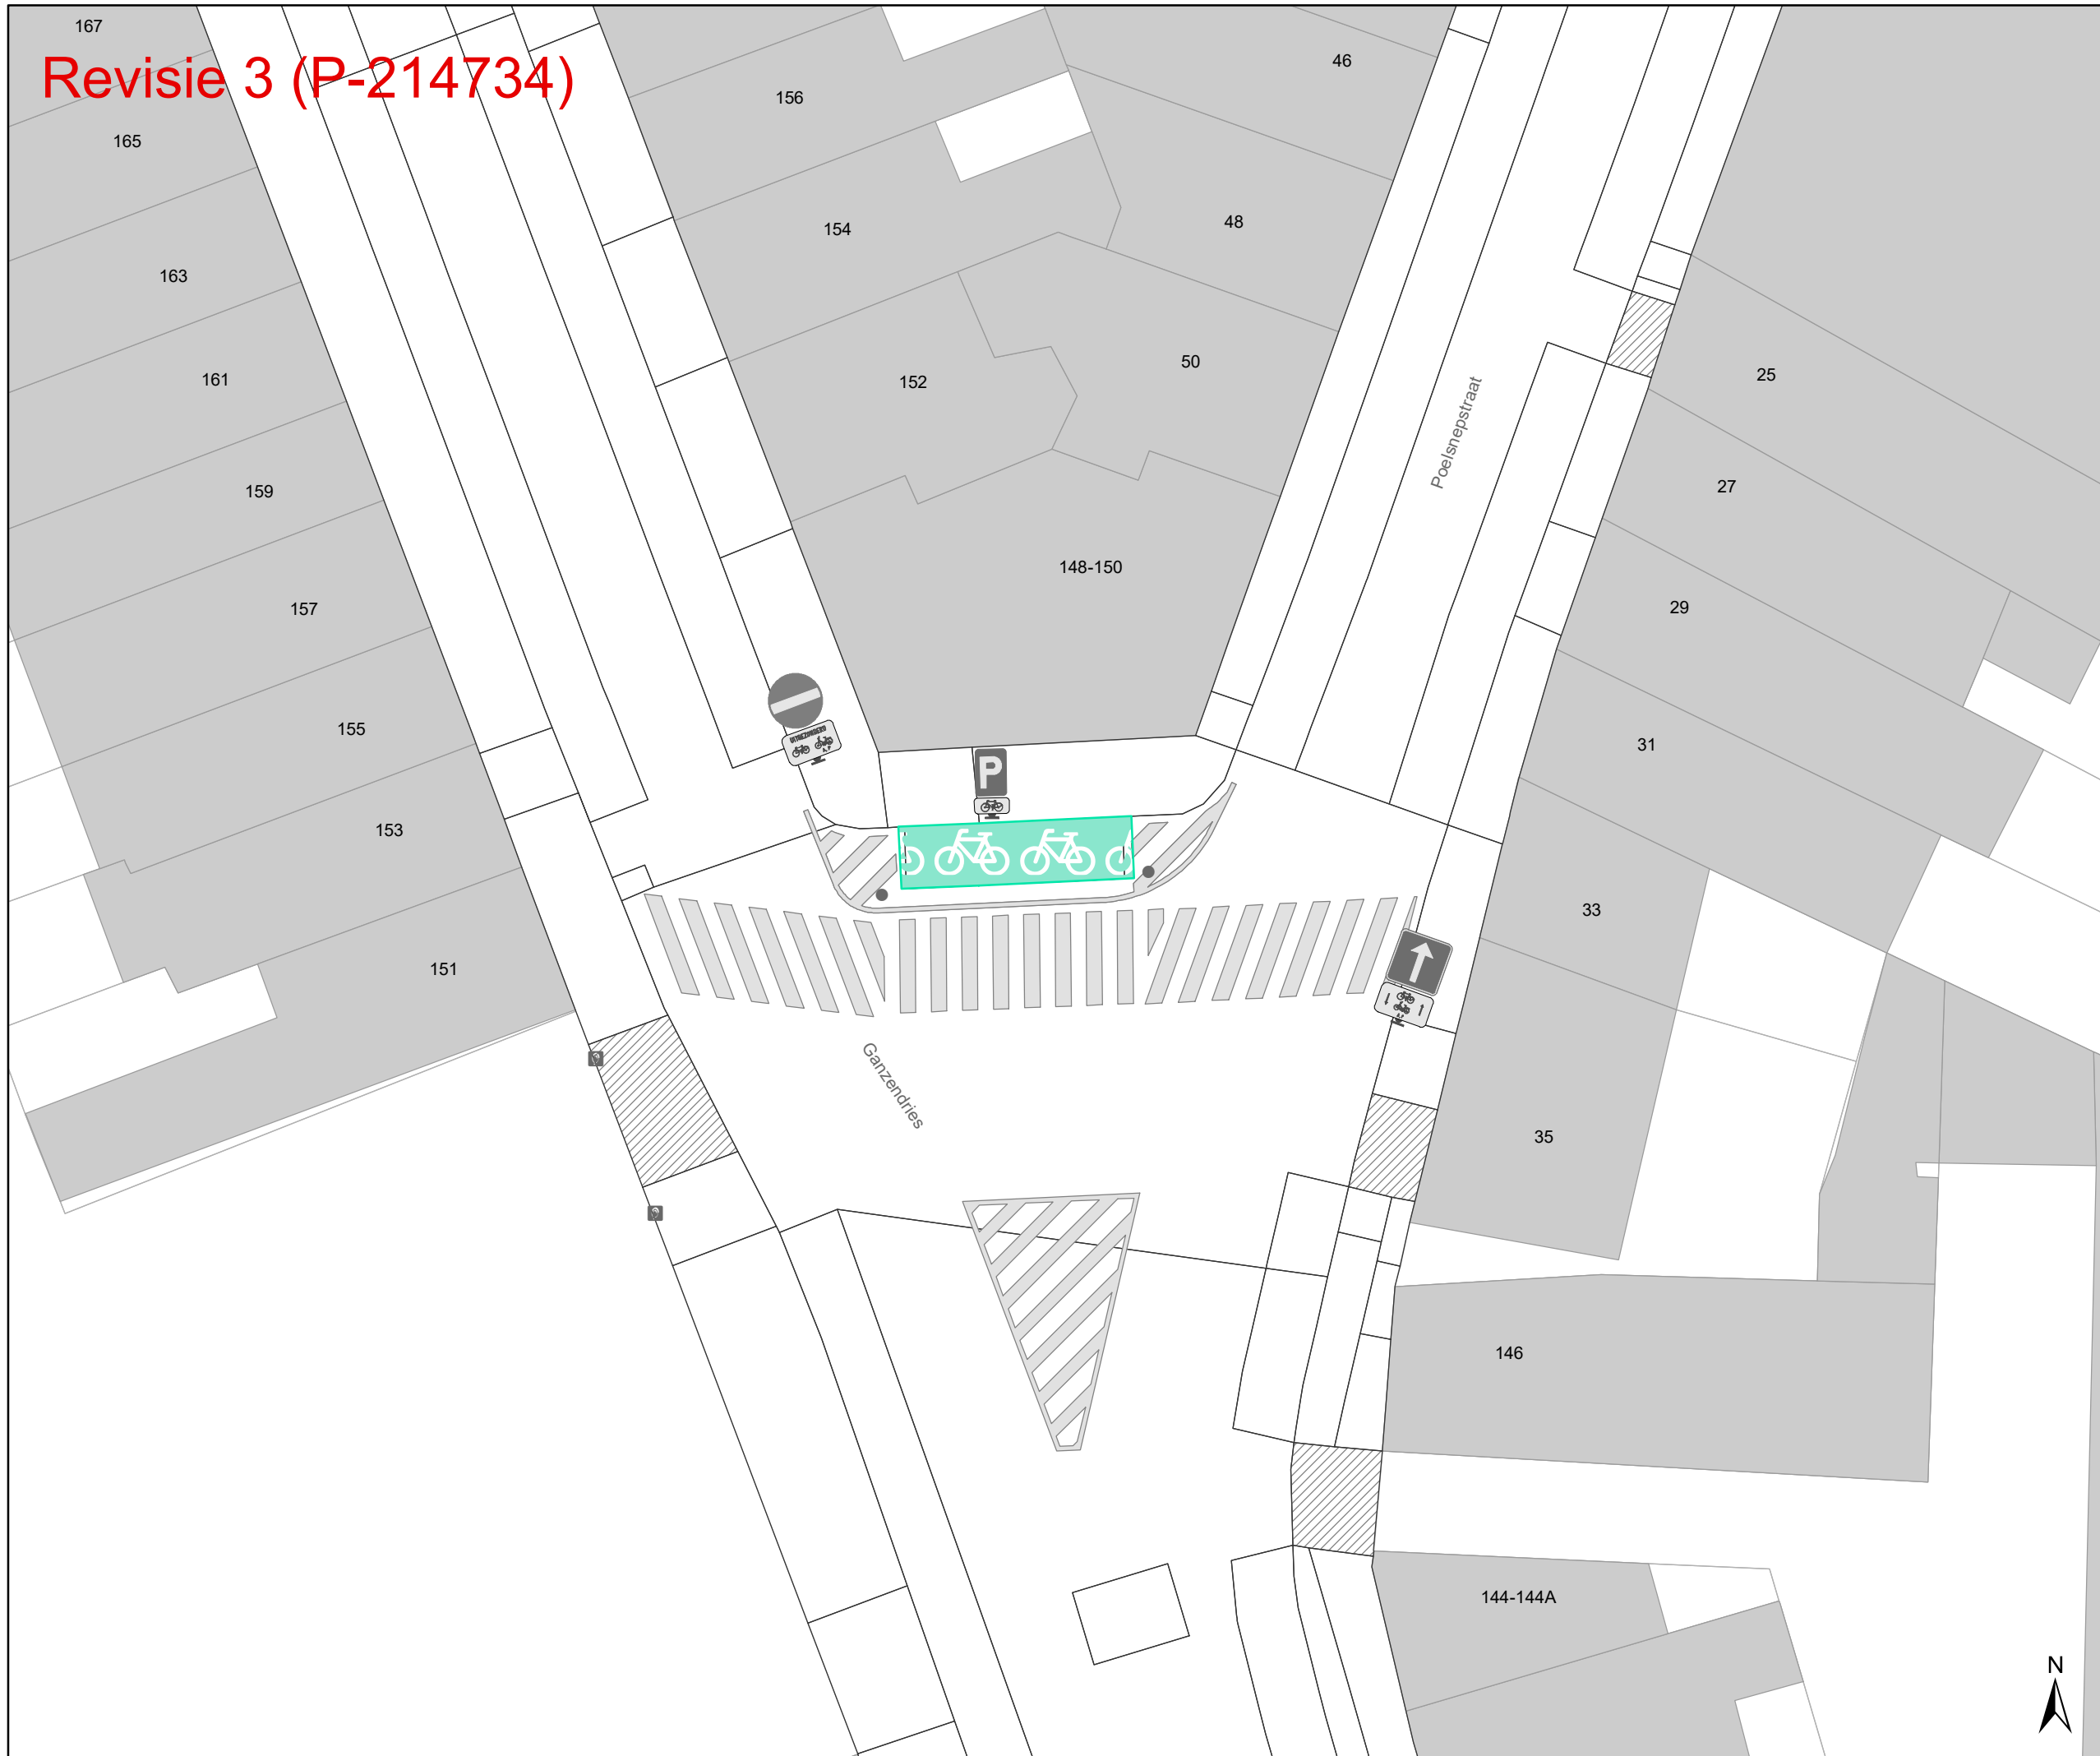

- ### Legende
- Bestaande verkeersborden
 - Geplande verkeersborden
 - Te verwijderen verkeersborden
 - Bestaande wegmarkeringen
 - Geplande wegmarkeringen
 - Te verwijderen wegmarkeringen
- ### Straatmeubilair
- Gepland paaltje
 - Gepland omega-element
- ### Overige
- Ander gepland dossier (in voorbereiding bij MOBBED)
 - Ander gepland dossier (ter uitvoering bij DWBW)
 - Ontwerp heraanleg
 - Revisie elementen
 - Kabelpaal De Lijn
 - Bestaande fietsenstalling

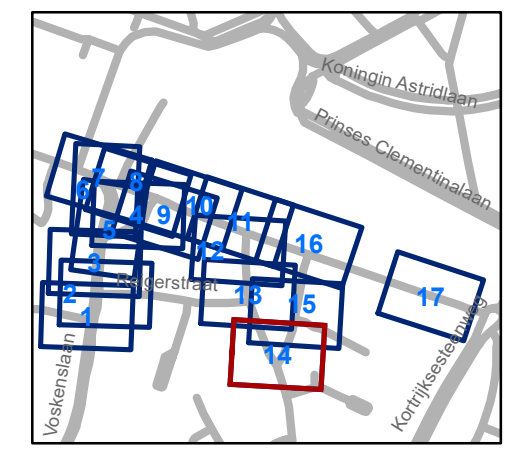

gent: Mobiliteitsbedrijf stad Gent
Verkeerstechnische taken


Koningin Mathildeplein Heraanleg

Dossiernummer P-214734


DATUM	SCHAAL	PLAN	P FORMAAT
1/06/2021	1/200	14/17	A3



Revisie 3 (P-214734)

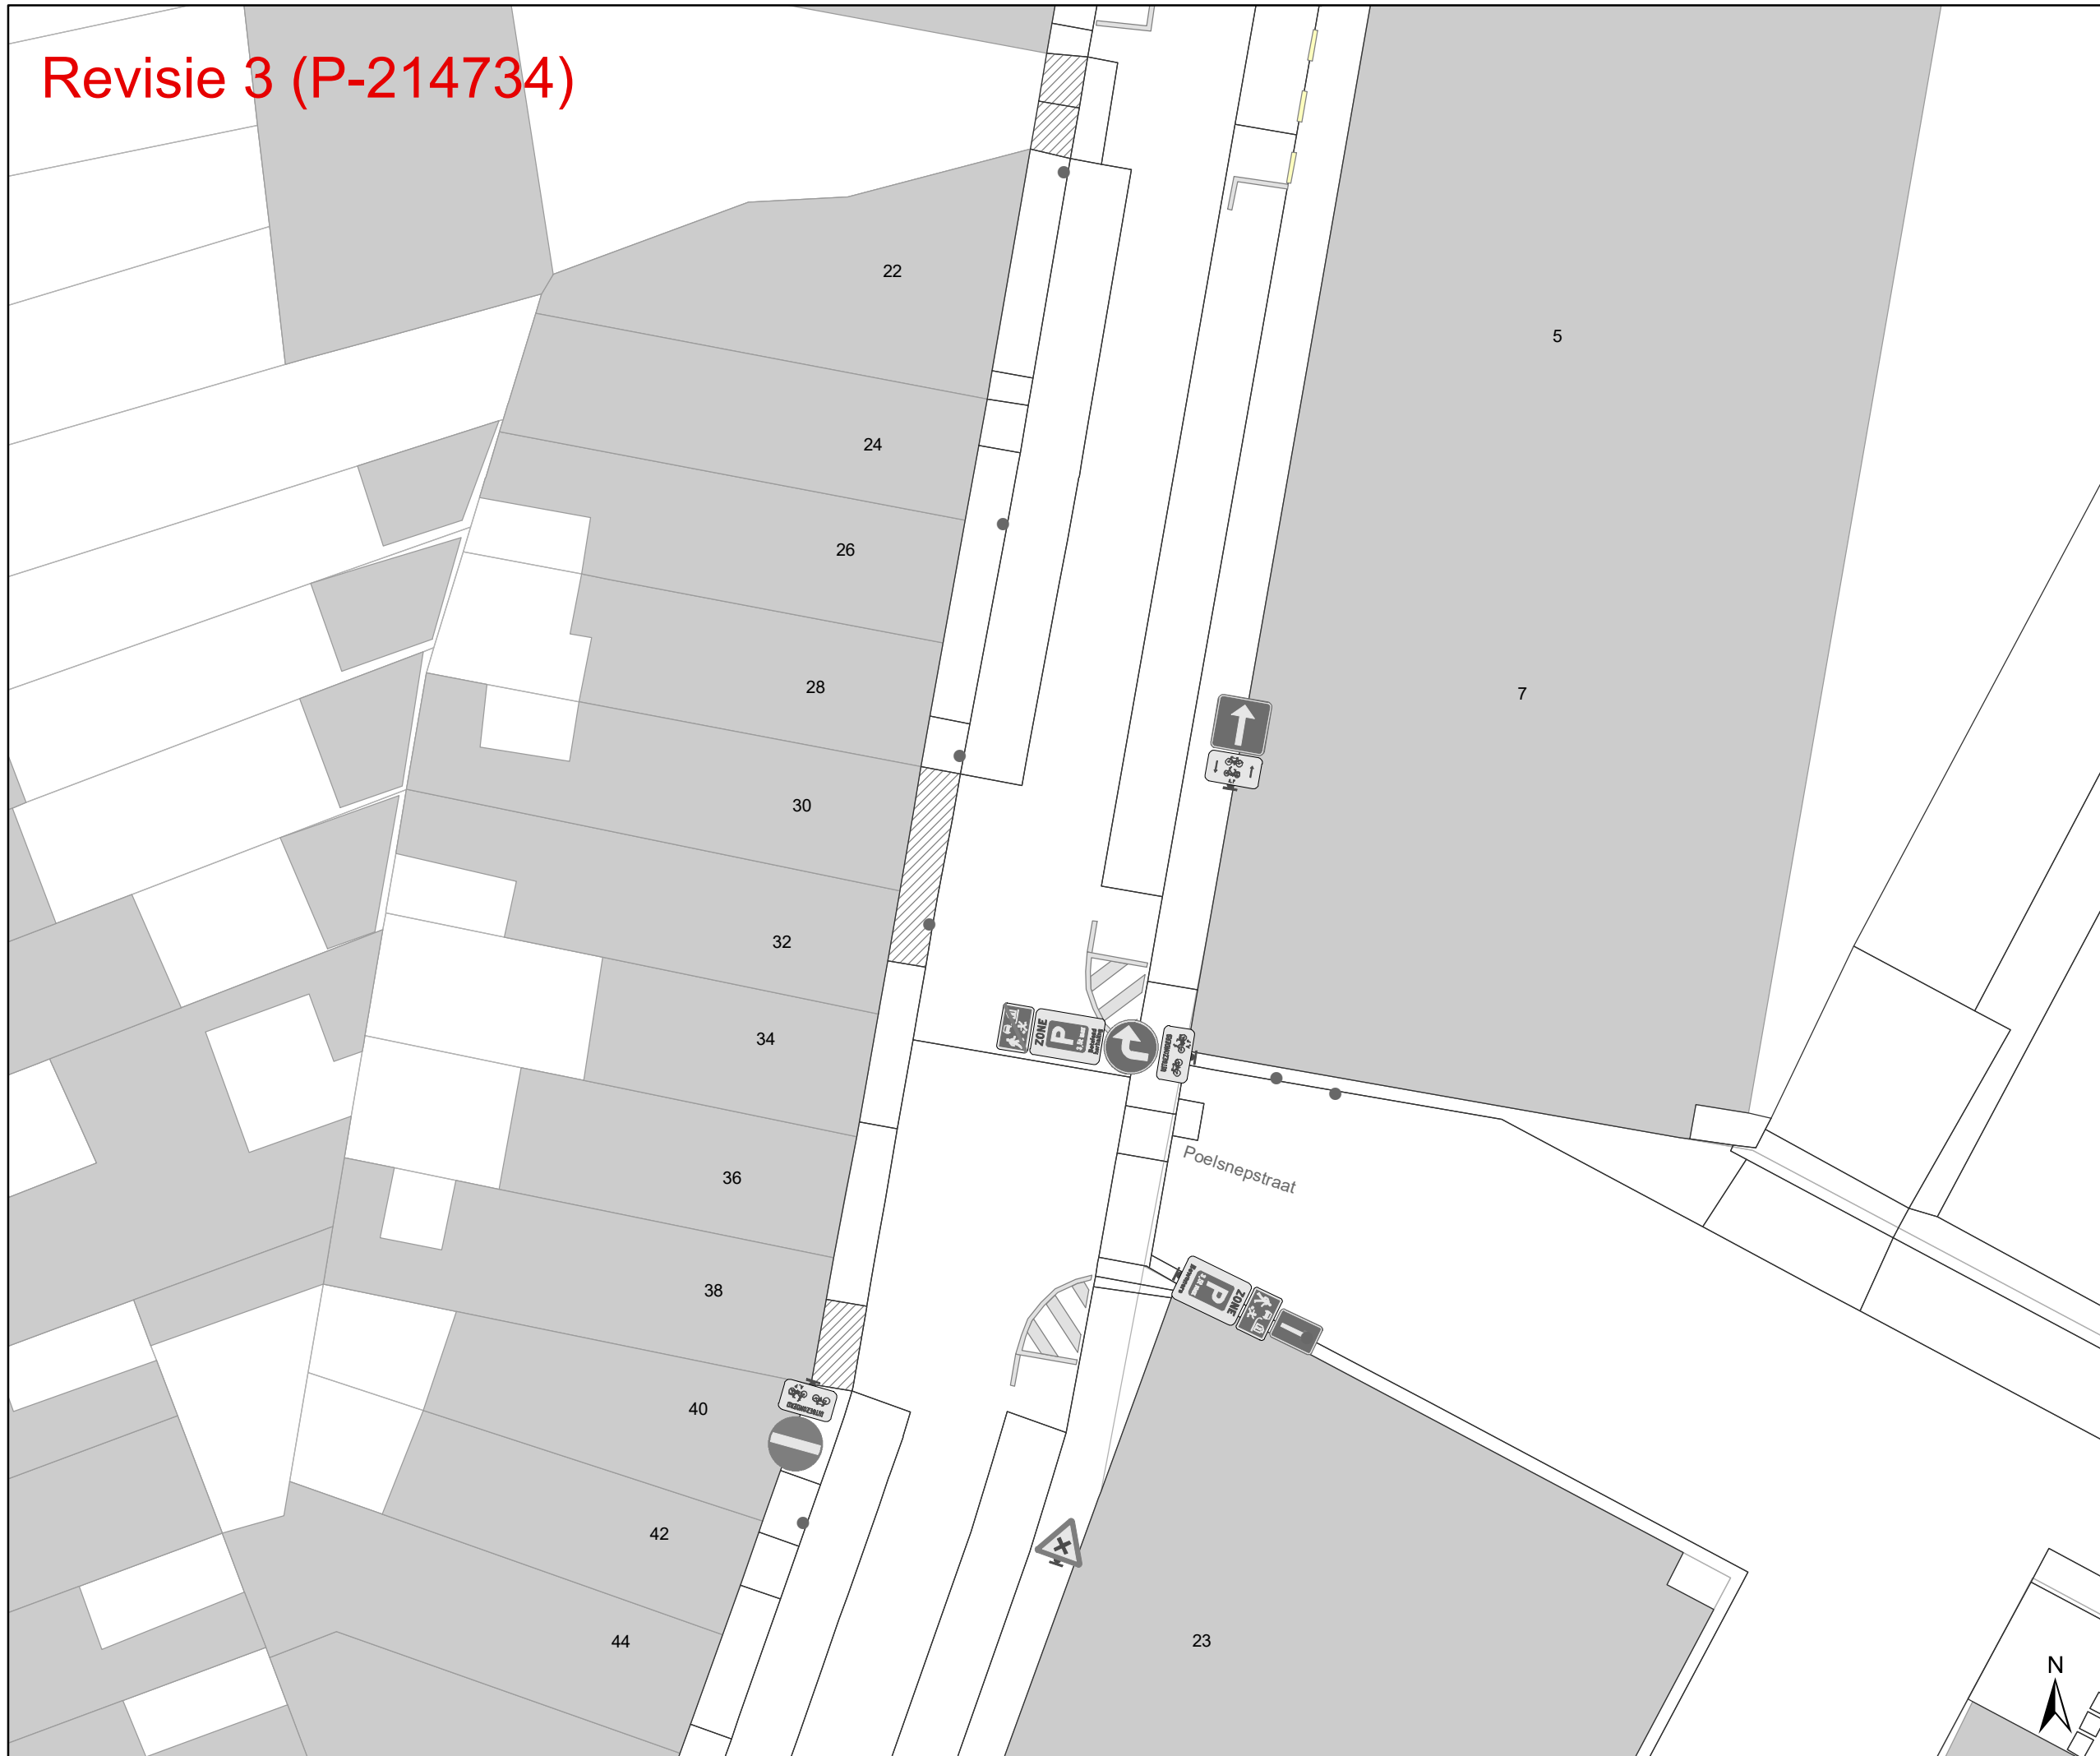

- ### Legende
- Bestaande verkeersborden
 - Geplande verkeersborden
 - Te verwijderen verkeersborden
 - Bestaande wegmarkeringen
 - Geplande wegmarkeringen
 - Te verwijderen wegmarkeringen
- ### Straatmeubilair
- Gepland paaltje
 - Gepland omega-element
- ### Overige
- Ander gepland dossier (in voorbereiding bij MOBBERD)
 - Ander gepland dossier (ter uitvoering bij DWBW)
 - Ontwerp heraanleg
 - Revisie elementen
 - Kabelpaal De Lijn
 - Bestaande fietsenstalling

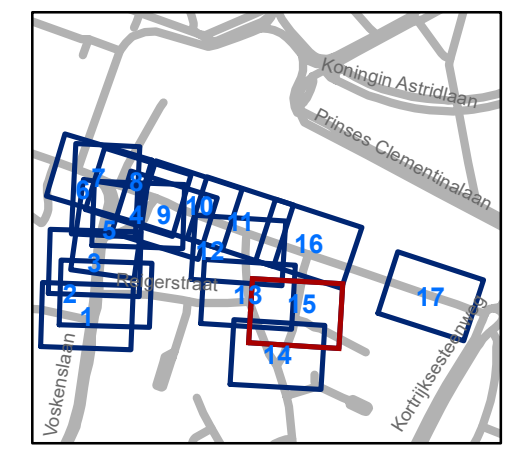


gent: Mobiliteitsbedrijf stad Gent
Verkeerstechnische taken

Koningin Mathildeplein Heraanleg


Dossiernummer P-214734

DATUM	SCHAAL	PLAN	P FORMAAT
1/06/2021	1/200	15/17	A3

Revisie 3 (P-214734)

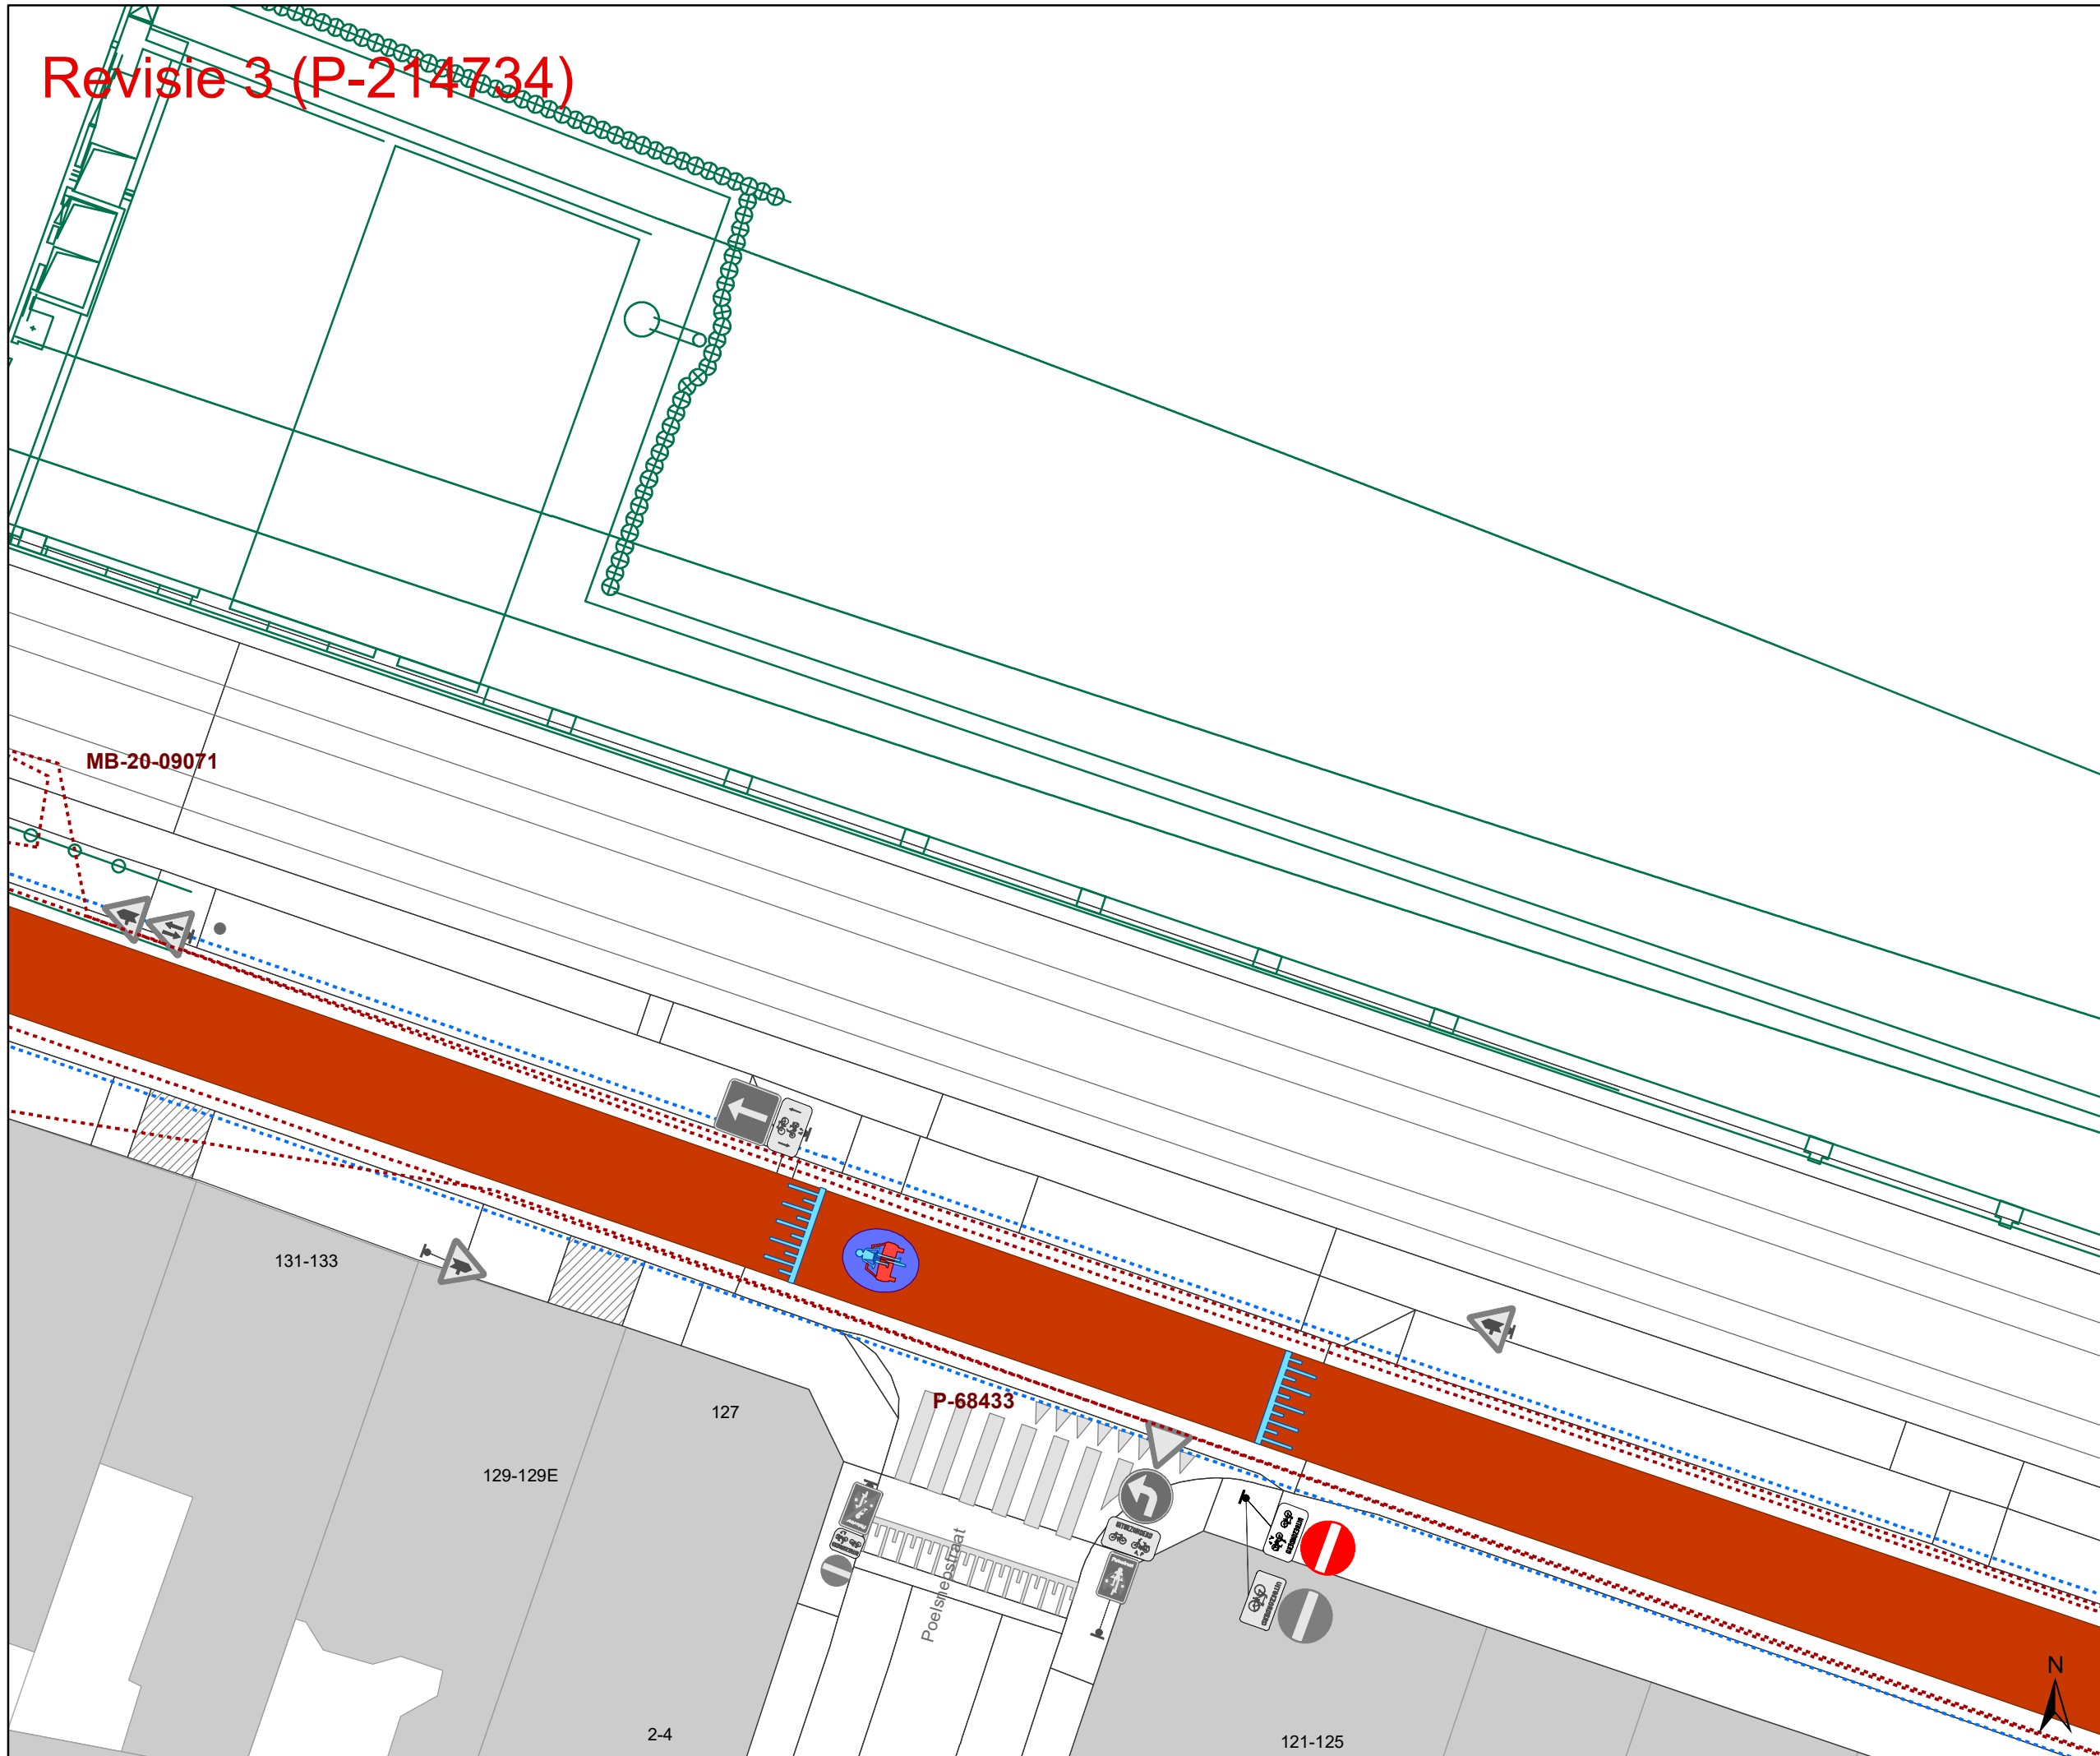

- ### Legende
- Bestaande verkeersborden
 - Geplande verkeersborden
 - Te verwijderen verkeersborden
 - Bestaande wegmarkeringen
 - Geplande wegmarkeringen
 - Te verwijderen wegmarkeringen
- ### Straatmeubilair
- Gepland paaltje
 - Gepland omega-element
- ### Overige
- Ander gepland dossier (in voorbereiding bij MOBBED)
 - Ander gepland dossier (ter uitvoering bij DWBW)
 - Ontwerp heraanleg
 - Revisie elementen
 - Kabelpaal De Lijn
 - Bestaande fietsenstalling

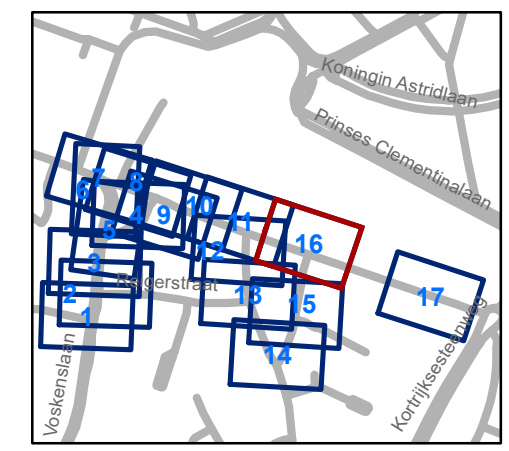


gent: Mobiliteitsbedrijf stad Gent
Verkeerstechnische taken

Koningin Mathildeplein Heraanleg


Dossiernummer P-214734

DATUM	SCHAAL	PLAN	P FORMAAT
1/06/2021	1/200	16/17	A3

Revisie 3 (P-214734)

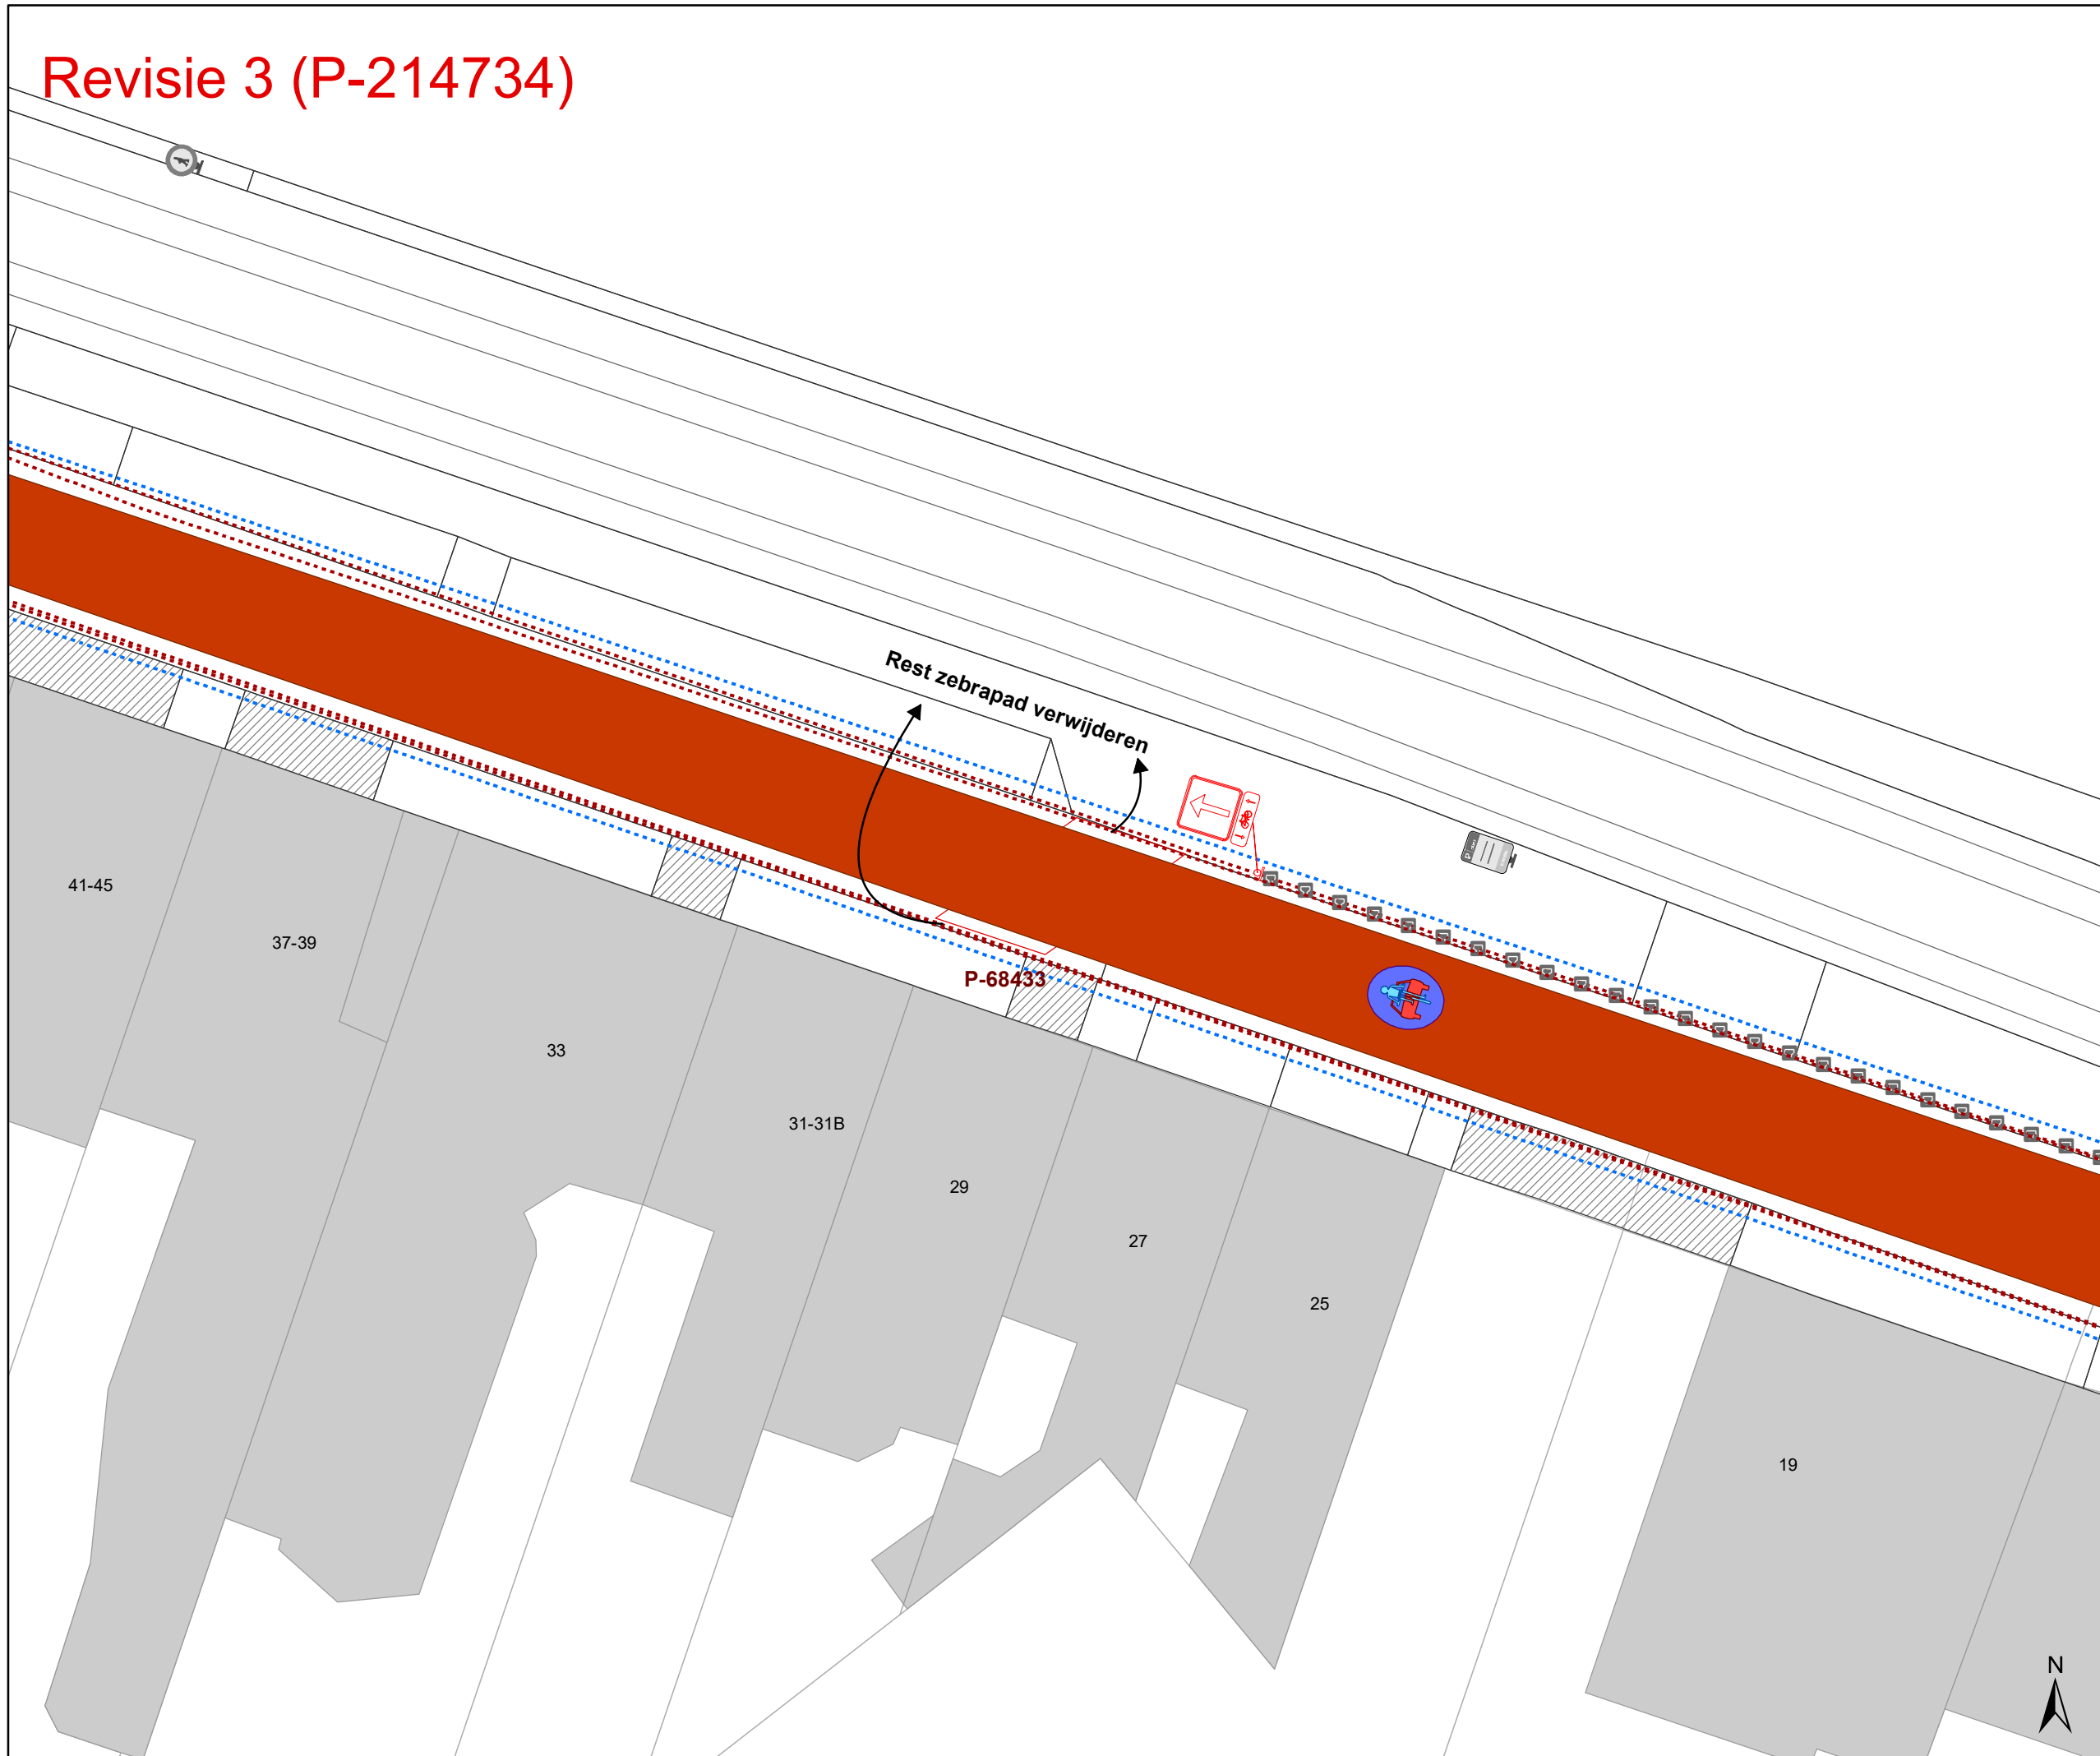

- ### Legende
- Bestaande verkeersborden
 - Geplande verkeersborden
 - Te verwijderen verkeersborden
 - Bestaande wegmarkeringen
 - Geplande wegmarkeringen
 - Te verwijderen wegmarkeringen
- ### Straatmeubilair
- Gepland paaltje
 - Gepland omega-element
- ### Overige
- Ander gepland dossier (in voorbereiding bij MOBBED)
 - Ander gepland dossier (ter uitvoering bij DWBW)
 - Ontwerp heraanleg
 - Revisie elementen
 - Kabelpaal De Lijn
 - Bestaande fietsenstalling

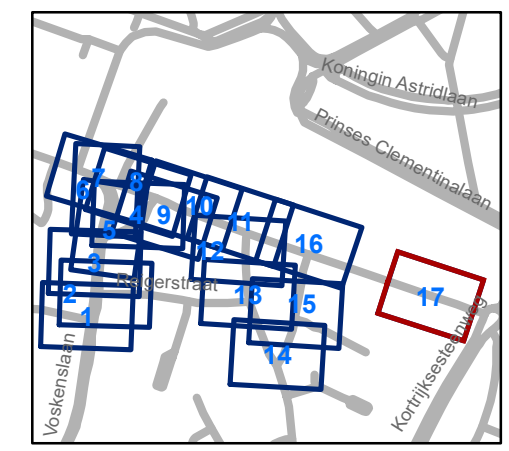

gent: Mobiliteitsbedrijf stad Gent
Verkeerstechnische taken

Koningin Mathildeplein Heraanleg

Dossiernummer P-214734

DATUM	SCHAAL	PLAN	P FORMAAT
1/06/2021	1/200	17/17	A3

(adjunct-) algemeen directeur

voorzitter

2021_CVB_07291 - Nieuw aanvullend reglement van de politie op het wegverkeer - gemeenteweg - Overwale - nieuwe verkeersmaatregel



QR Connect

Bekijk het document op
<https://qrconnect.stad.gent>
met code
Bvgt-PcPy-VRC2-Wqf9