



---

**2021\_CVB\_07577 Nieuw aanvullend reglement van de politie op het wegverkeer - gemeenteweg - Maurice Dupuislaan- nieuwe verkeersmaatregel - Goedkeuring**

**Beslissing:** Goedgekeurd in besloten vergadering van 17 juni 2021

**Zijn aanwezig bij de beslissing van dit punt:**

de heer Mathias De Clercq, burgemeester-voorzitter  
de heer Filip Watteeuw, schepenen; mevrouw Sofie Bracke, schepenen; mevrouw Elke Decruynaere, schepenen; mevrouw Astrid De Bruycker, schepenen; de heer Sami Souguir, schepenen; mevrouw Tine Heyse, schepenen; mevrouw Isabelle Heyndrickx, schepenen; mevrouw Annelies Storms, schepenen; de heer Bram Van Braeckevelt, schepenen; de heer Rudy Coddens, schepenen  
mevrouw Mieke Hullebroeck, algemeen directeur; de heer Luc Kupers, adjunct-algemeendirecteur; de heer Danny Van Campenhout, adjunct-algemeendirecteur

**Bevoegd:** Filip Watteeuw

**Betrokken:** Mathias De Clercq

**Juridisch kader**

**De volgende bepalingen zijn van toepassing inzake de bevoegdheid:**

- De Nieuwe Gemeentewet 24 juni 1988, artikel 119;
- Het Decreet over het lokaal bestuur van 22 december 2017, artikel 41, 2°;
- Het Decreet van 16 mei 2008 betreffende de aanvullende reglementen op het wegverkeer en de plaatsing en bekostiging van verkeerstekens, artikel 4, § 1, 2de lid en artikel 5, § 1, 2de lid.
- Het gemeenteraadsbesluit van 14 december 2015, houdende de delegatie van de vaststellingsbevoegdheid inzake gemeentelijke aanvullende reglementen op het wegverkeer.

**De beslissing wordt genomen op grond van:**

- Wet betreffende de politie over het wegverkeer, gecoördineerd bij Koninklijk Besluit van 16 maart 1968;
- Decreet van 16 mei 2008 betreffende de aanvullende reglementen op het wegverkeer en de plaatsing en bekostiging van de verkeerstekens;
- Koninklijk Besluit van 1 december 1975 houdende algemeen reglement op de politie van het wegverkeer en van het gebruik van de openbare weg;
- Ministerieel Besluit van 11 oktober 1976 waarbij de minimumafmetingen en de bijzondere plaatsingsvoorwaarden van de verkeerstekens worden bepaald;
- Uitvoeringsbesluit van 23 januari 2009 betreffende de aanvullende reglementen op het wegverkeer en de plaatsing en bekostiging van de verkeerstekens;
- Omzendbrief MOB/2009/1 van 3 april 2009;

- Het reglement houdende de voorwaarden tot het toekennen van parkeerplaatsen voor personen met een handicap, goedgekeurd in de gemeenteraad van 25 april 2016.

### **Motivering**

Bij dit collegebesluit wordt volgende nieuwe maatregel getroffen: het aanbrengen van een verdrijvingsvlak ter hoogte van huisnummer 23 teneinde de straatmond met de Stormvogelstraat te vernauwen, rekening houdende met diverse draaicirkels.

Bij collegebesluit van 1 oktober 2020 werd de huidige toestand geregulariseerd ende markering van het gearceerde vlak dat de rijrichtingen scheidt ter hoogte van de R4 aangepast zodanig dat er een fietssuggestiestrook kon worden aangebracht naar en komende van de Snekkaai en zo de (brom)fietsers veiliger en comfortabeler te laten fietsen op deze as. Doorheen het gearceerde vlak werd er ook een doorsteek voor (brom)fietsers voorzien zodat (brom)fietsers als duurzamere verplaatsingsmodus vlot van en naar de afgescheiden fietssnelweg F400 langs de Binnenring-Drongen (R4) kunnen fietsen.

### **Bijgevoegde bijlage(n):**

- Aanvullend reglement Maurice Dupuislaan dossier P-202857 (deel van de beslissing)
- Signalisatieplan Maurice Dupuislaan dossier P-202857 (deel van de beslissing)
- Historiek Maurice Dupuislaan dossier P-202857

### **Beslissing**

**Beslist het volgende:**

#### **Artikel 1:**

Heft op het aanvullend reglement van de politie op het wegverkeer betreffende de gemeenteweg Maurice Dupuislaan, goedgekeurd in zitting van 1 oktober 2020, van zodra het nieuwe reglement in werking treedt.

#### **Artikel 2:**

Keurt goed het bijgevoegd aanvullend reglement van de politie op het wegverkeer betreffende de gemeenteweg Maurice Dupuislaan.

## Aanvullend reglement van de politie op het wegverkeer - gemeenteweg – Maurice Dupuislaan

Goedgekeurd in het College van Burgemeester en Schepenen van

Bekendgemaakt op

Geldig vanaf

Referentienummer

### Reglement

- Artikel 1.** Op de Maurice Dupuislaan ter hoogte van het kruispunt met de Snepkaai geldt:  
de bestuurders moeten stoppen en voorrang verlenen;  
de plaats waar de bestuurders moeten stoppen ingevolge het verkeersbord B5 wordt aangeduid.  
Dit wordt gesignaleerd door:  
- verkeersborden B5  
- wegmarkeringen overeenkomstig art.76.1 van de wegcode
- Artikel 2.** Op de Maurice Dupuislaan ter hoogte van het kruispunt met de Stormvogelstraat in de richting van de Snepkaai geldt:  
het verkeersbord B5 wordt aangekondigd. De bestuurders zullen over 50 meter moeten stoppen en voorrang verlenen.  
Dit wordt gesignaleerd door:  
- verkeersborden B7
- Artikel 3.** Op de Maurice Dupuislaan ter hoogte van het kruispunt met de Stormvogelstraat geldt:  
de bestuurders hebben voorrang.  
Dit wordt gesignaleerd door:  
- verkeersborden B15
- Artikel 4.** Op de Maurice Dupuislaan van het kruispunt met de Snepkaai tot het kruispunt met de Stormvogelstraat in beide richtingen geldt:  
de toegang is verboden voor bestuurders van voertuigen waarvan de hoogte, lading inbegrepen, groter is dan 3,50 meter.  
Dit wordt gesignaleerd door:  
- verkeersborden C29

**Artikel 5.** Op de Maurice Dupuislaan van het kruispunt met de Beukenlaan tot de bushalte ter hoogte van huisnummer 20 en ter hoogte van het verdrijvingsvlak ter hoogte van de zuidelijke gevel van huisnummer 8 tot de noordelijkste doorsteek naar het dubbelrichtingsfietspad aan de oostzijde van de Binnenring-Sint-Denijs (R4) (R.004.003) geldt:

het is iedere bestuurder verboden de onderbroken streep die het naderen van de doorlopende streep aankondigt te overschrijden, behalve om in te halen, om links af te slaan, om te keren of om van rijstrook te veranderen;

het is iedere bestuurder verboden de doorlopende streep te overschrijden, alsook links van de streep te rijden wanneer deze de twee rijrichtingen scheidt.

Dit wordt gesignaleerd door:

- wegmarkeringen overeenkomstig art.72.3 van de wegcode
- wegmarkeringen overeenkomstig art.72.2 van de wegcode

**Artikel 6.** Op de Maurice Dupuislaan ter hoogte van de zuidelijke gevel van huisnummer 8 en ter hoogte van het dubbelrichtingsfietspad als scheiding tussen de twee rijrichtingen; op de Maurice Dupuislaan ter hoogte van huisnummer 23 ten oosten van de fietssuggestiestrook wordt volgende maatregel ingevoerd:


bestuurders mogen niet rijden, stilstaan of parkeren op de markeringen.

Dit wordt gesignaleerd door:

- wegmarkeringen overeenkomstig art.77.4 van de wegcode

---

(einde reglement)

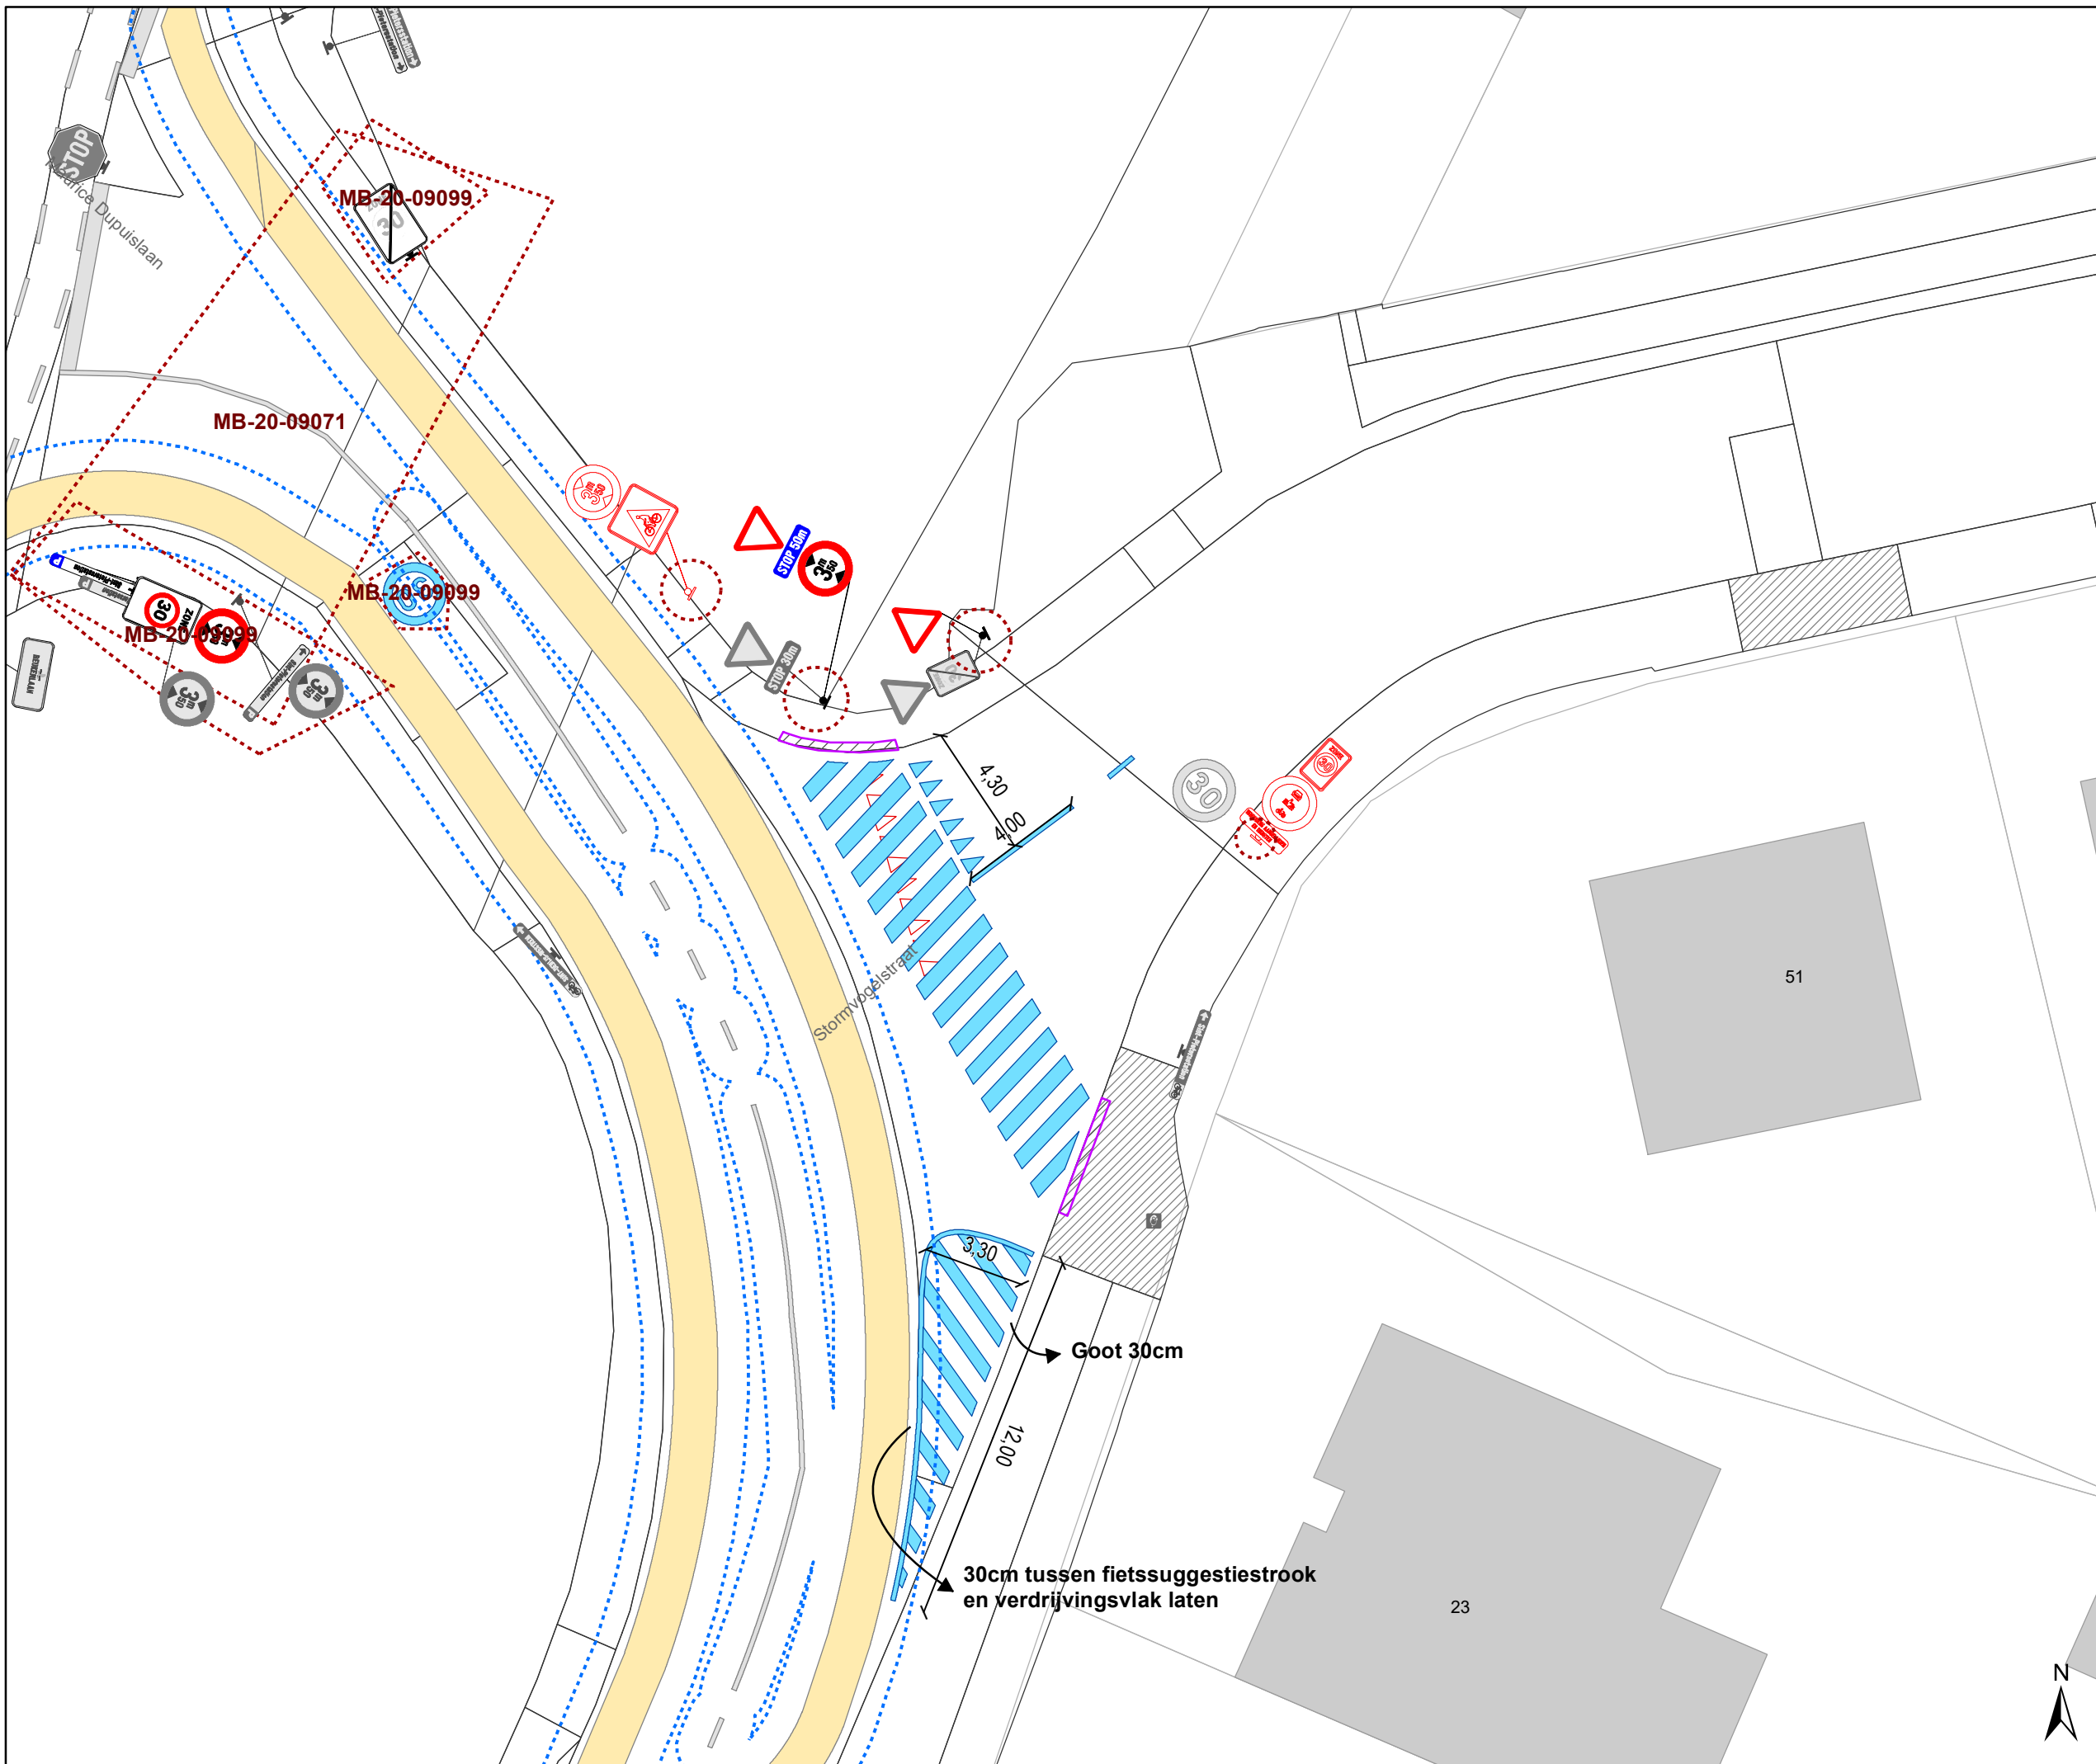


# Legende

- Bestaande verkeersborden
- Geplande verkeersborden
- Te verwijderen verkeersborden

- Bestaande wegmarkeringen
- Geplande wegmarkeringen
- Te verwijderen wegmarkeringen

- Straatmeubilair**
- Gepland paaltje

- Overige**
- MB-XX: Ander gepland dossier (in voorbereiding bij MOBBED)
  - Ander gepland dossier (ter uitvoering bij DWBW)
  - Bestaande boordsteenverlaging

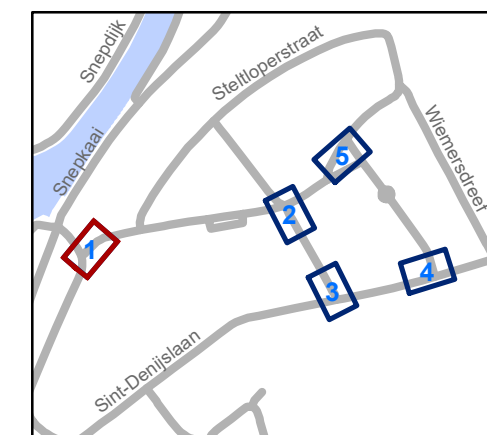


**gent:** Mobiliteitsbedrijf stad Gent  
Verkeerstechnische taken




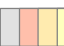




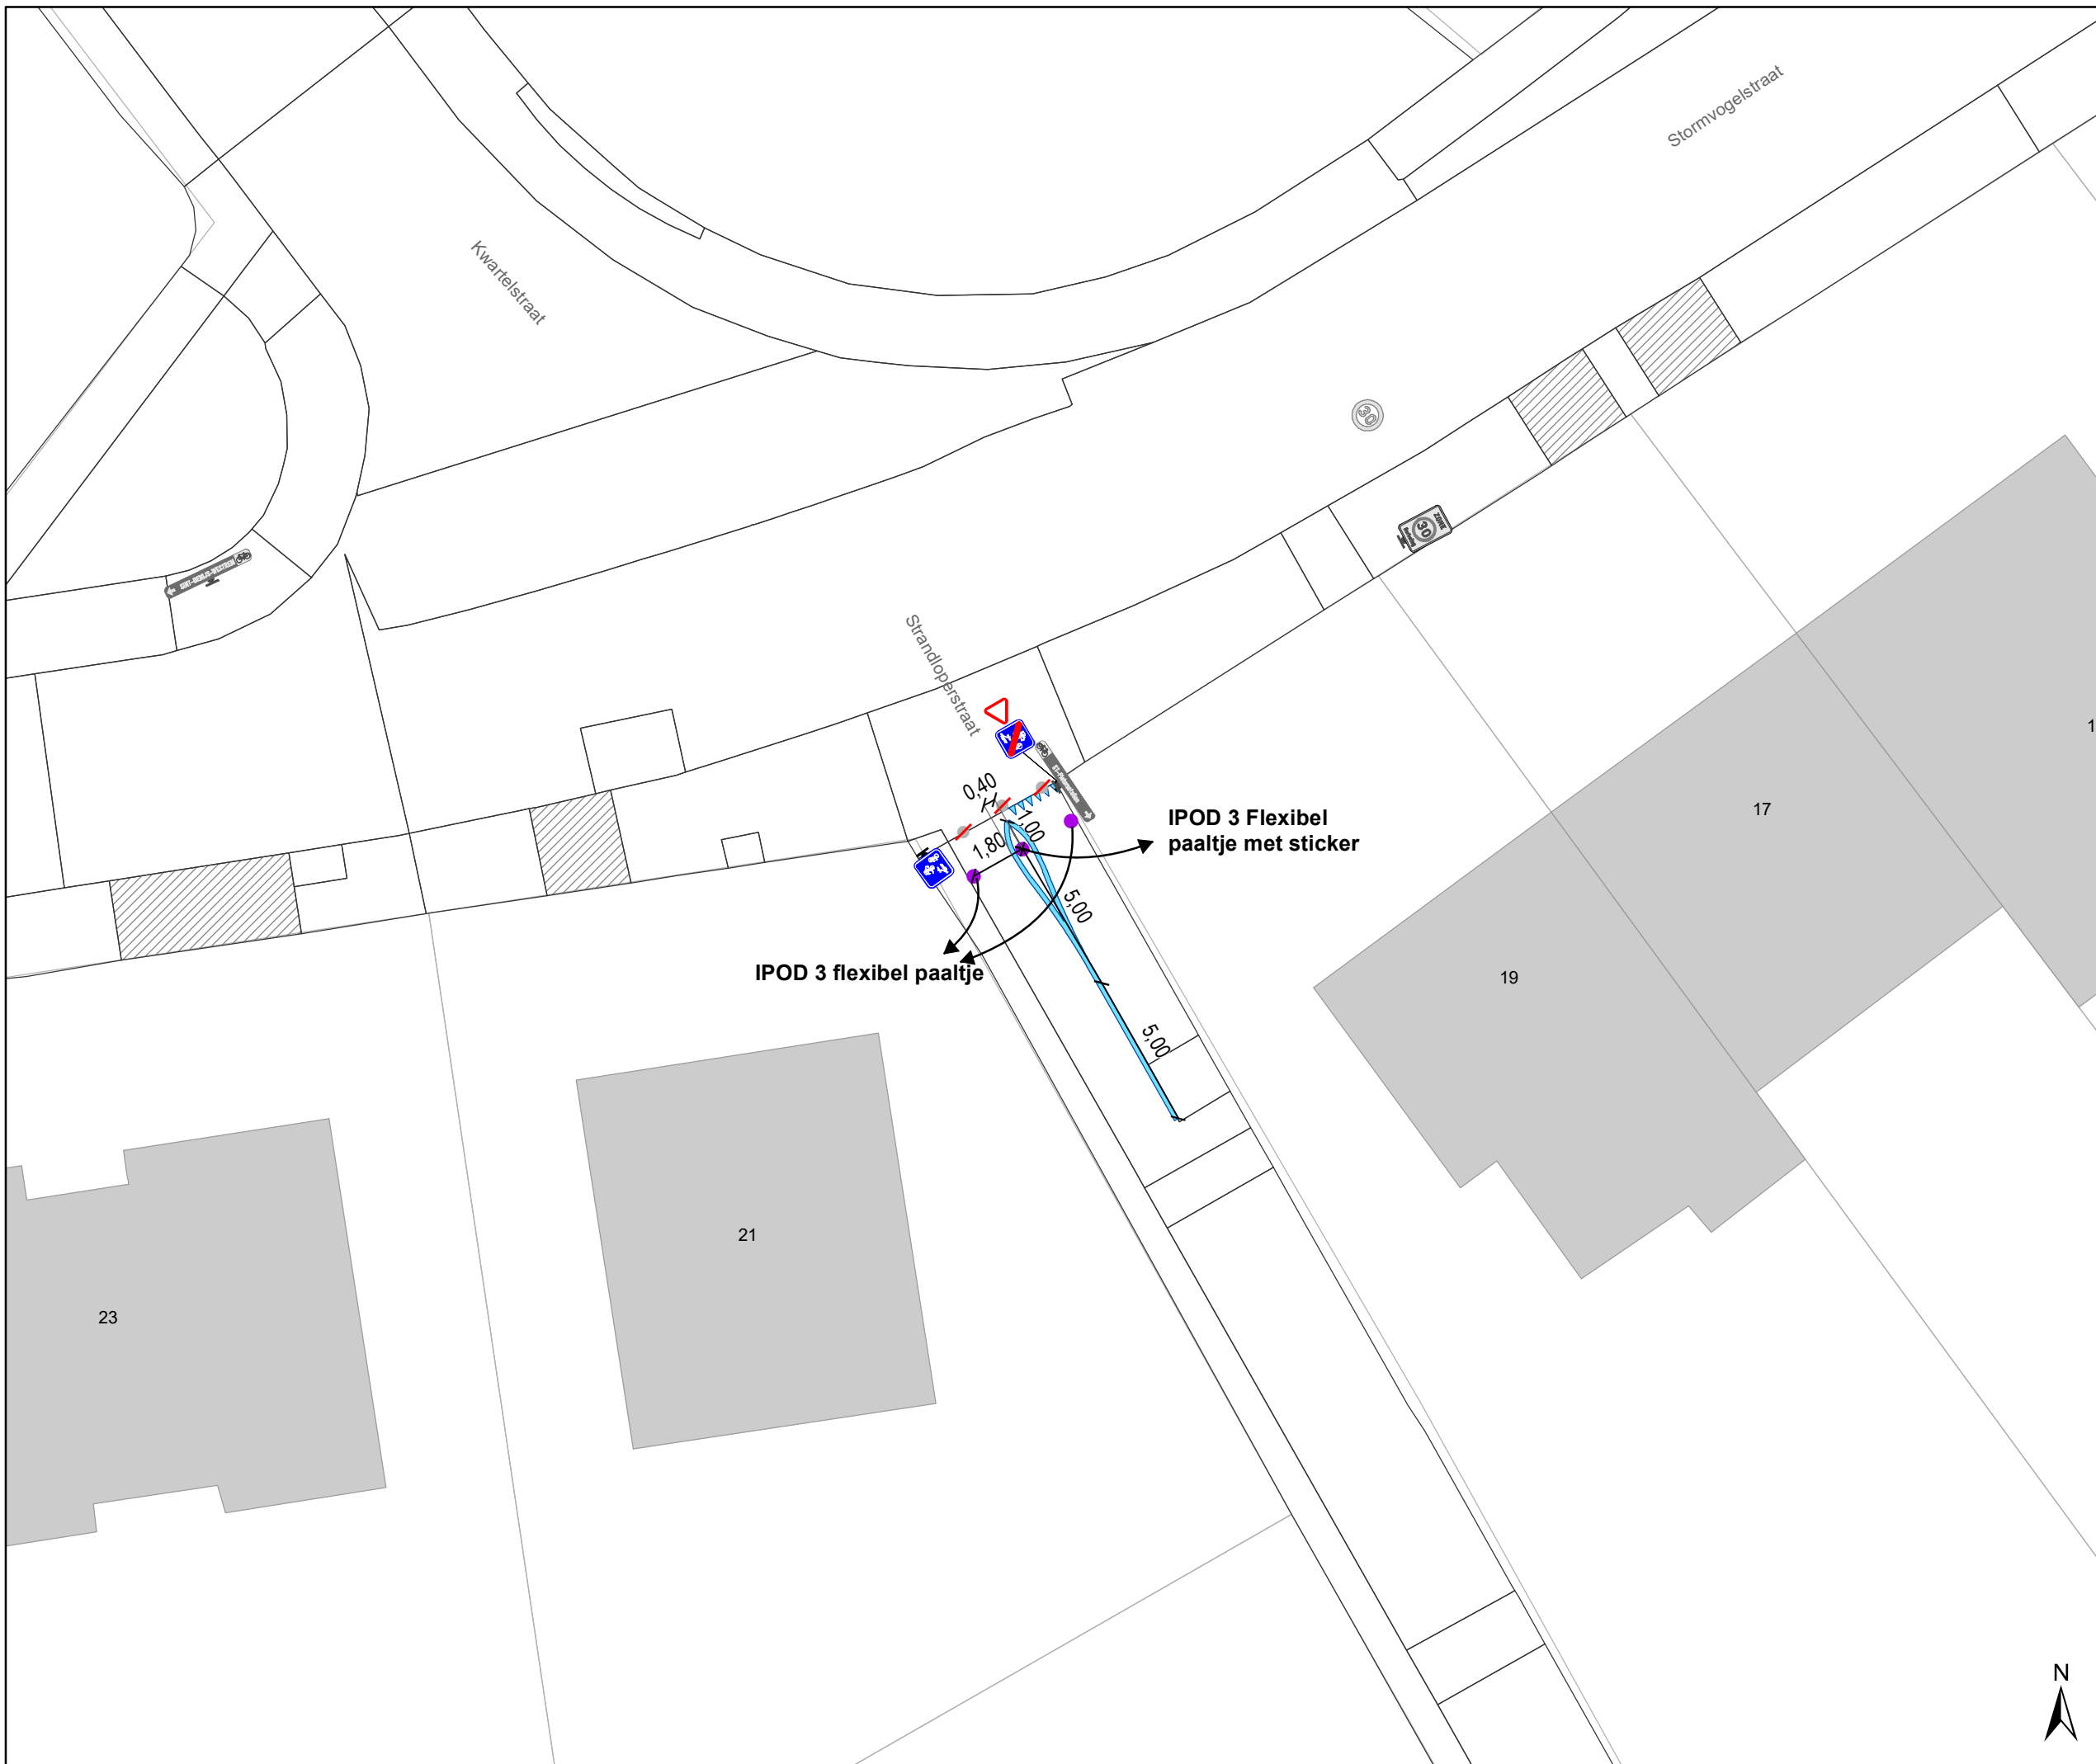

## Stormvogelstraat Insnoeren kruispunt


Dossinummer P-202857

DATUM	SCHAAL	PLAN	P.FORMAAT
3/06/2021	1/200	1/5	A3



### Legende

-  Bestaande verkeersborden
-  Geplande verkeersborden
-  Te verwijderen verkeersborden
-  Bestaande wegmarkeringen
-  Geplande wegmarkeringen
-  Te verwijderen wegmarkeringen
- Straatmeubilair**
-  Gepland paaltje
- Overige**
-  Ander gepland dossier (in voorbereiding bij MOBBED)
-  Ander gepland dossier (ter uitvoering bij DWBW)
-  Bestaande boordsteenverlaging

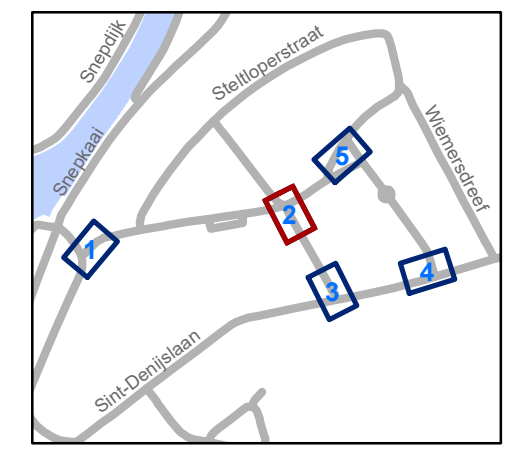


**gent:** Mobiliteitsbedrijf stad Gent  
Verkeerstechnische taken





## Stormvogelstraat Insnoeren kruispunt

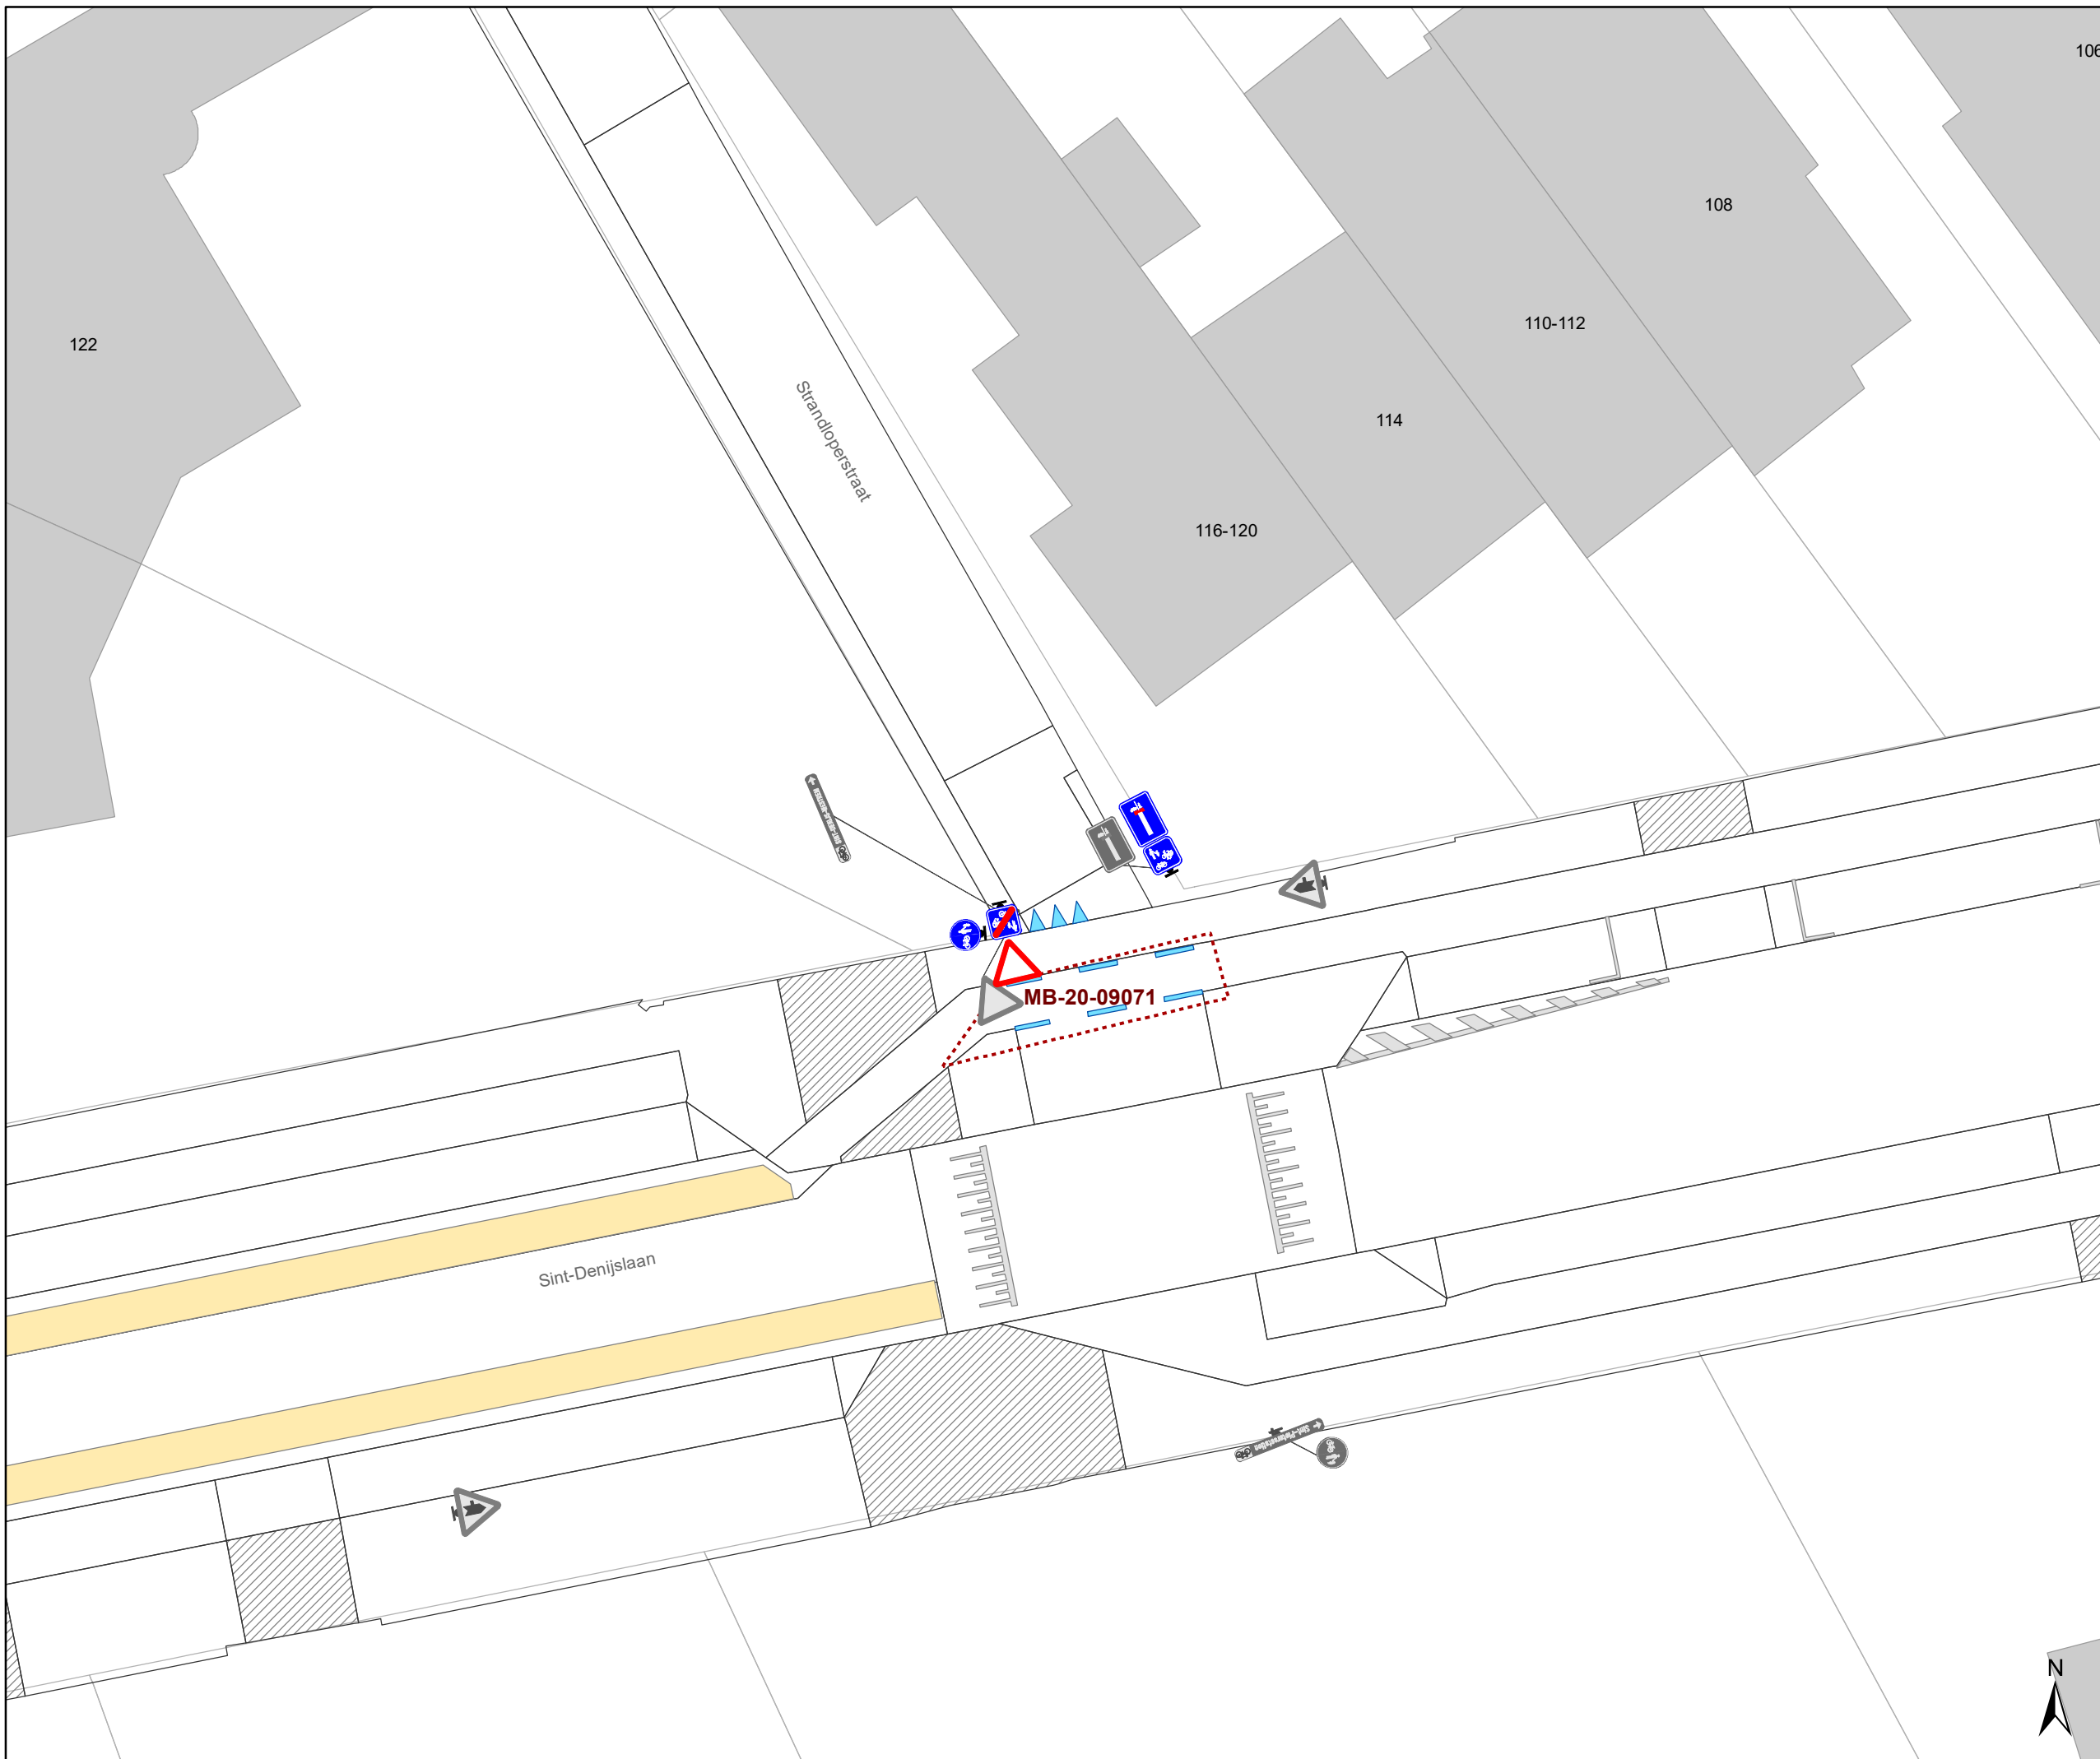
Dossinummer P-202857

DATUM	SCHAAL	PLAN	P.FORMAAT
3/06/2021	1/200	2/5	A3



### Legende

-  Bestaande verkeersborden
-  Geplande verkeersborden
-  Te verwijderen verkeersborden
-  Bestaande wegmarkeringen
-  Geplande wegmarkeringen
-  Te verwijderen wegmarkeringen
- Straatmeubilair**
-  Gepland paaltje
- Overige**
-  Ander gepland dossier (in voorbereiding bij MOBBED)
-  Ander gepland dossier (ter uitvoering bij DWBW)
-  Bestaande boordsteenverlaging

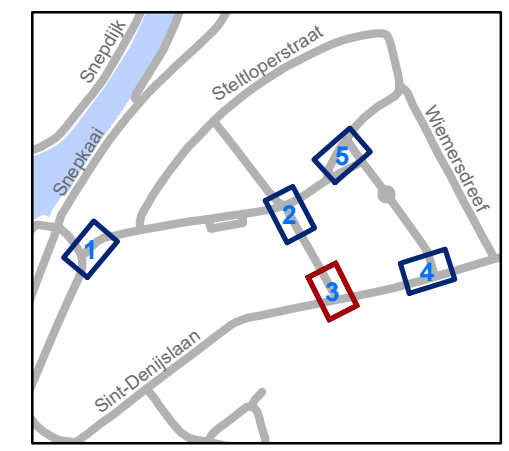


**gent:** Mobiliteitsbedrijf stad Gent  
Verkeerstechnische taken

**Stormvogelstraat  
Insnoeren kruispunt**





Dossinummer P-202857

DATUM	SCHAAL	PLAN	P.FORMAAT
3/06/2021	1/200	3/5	A3

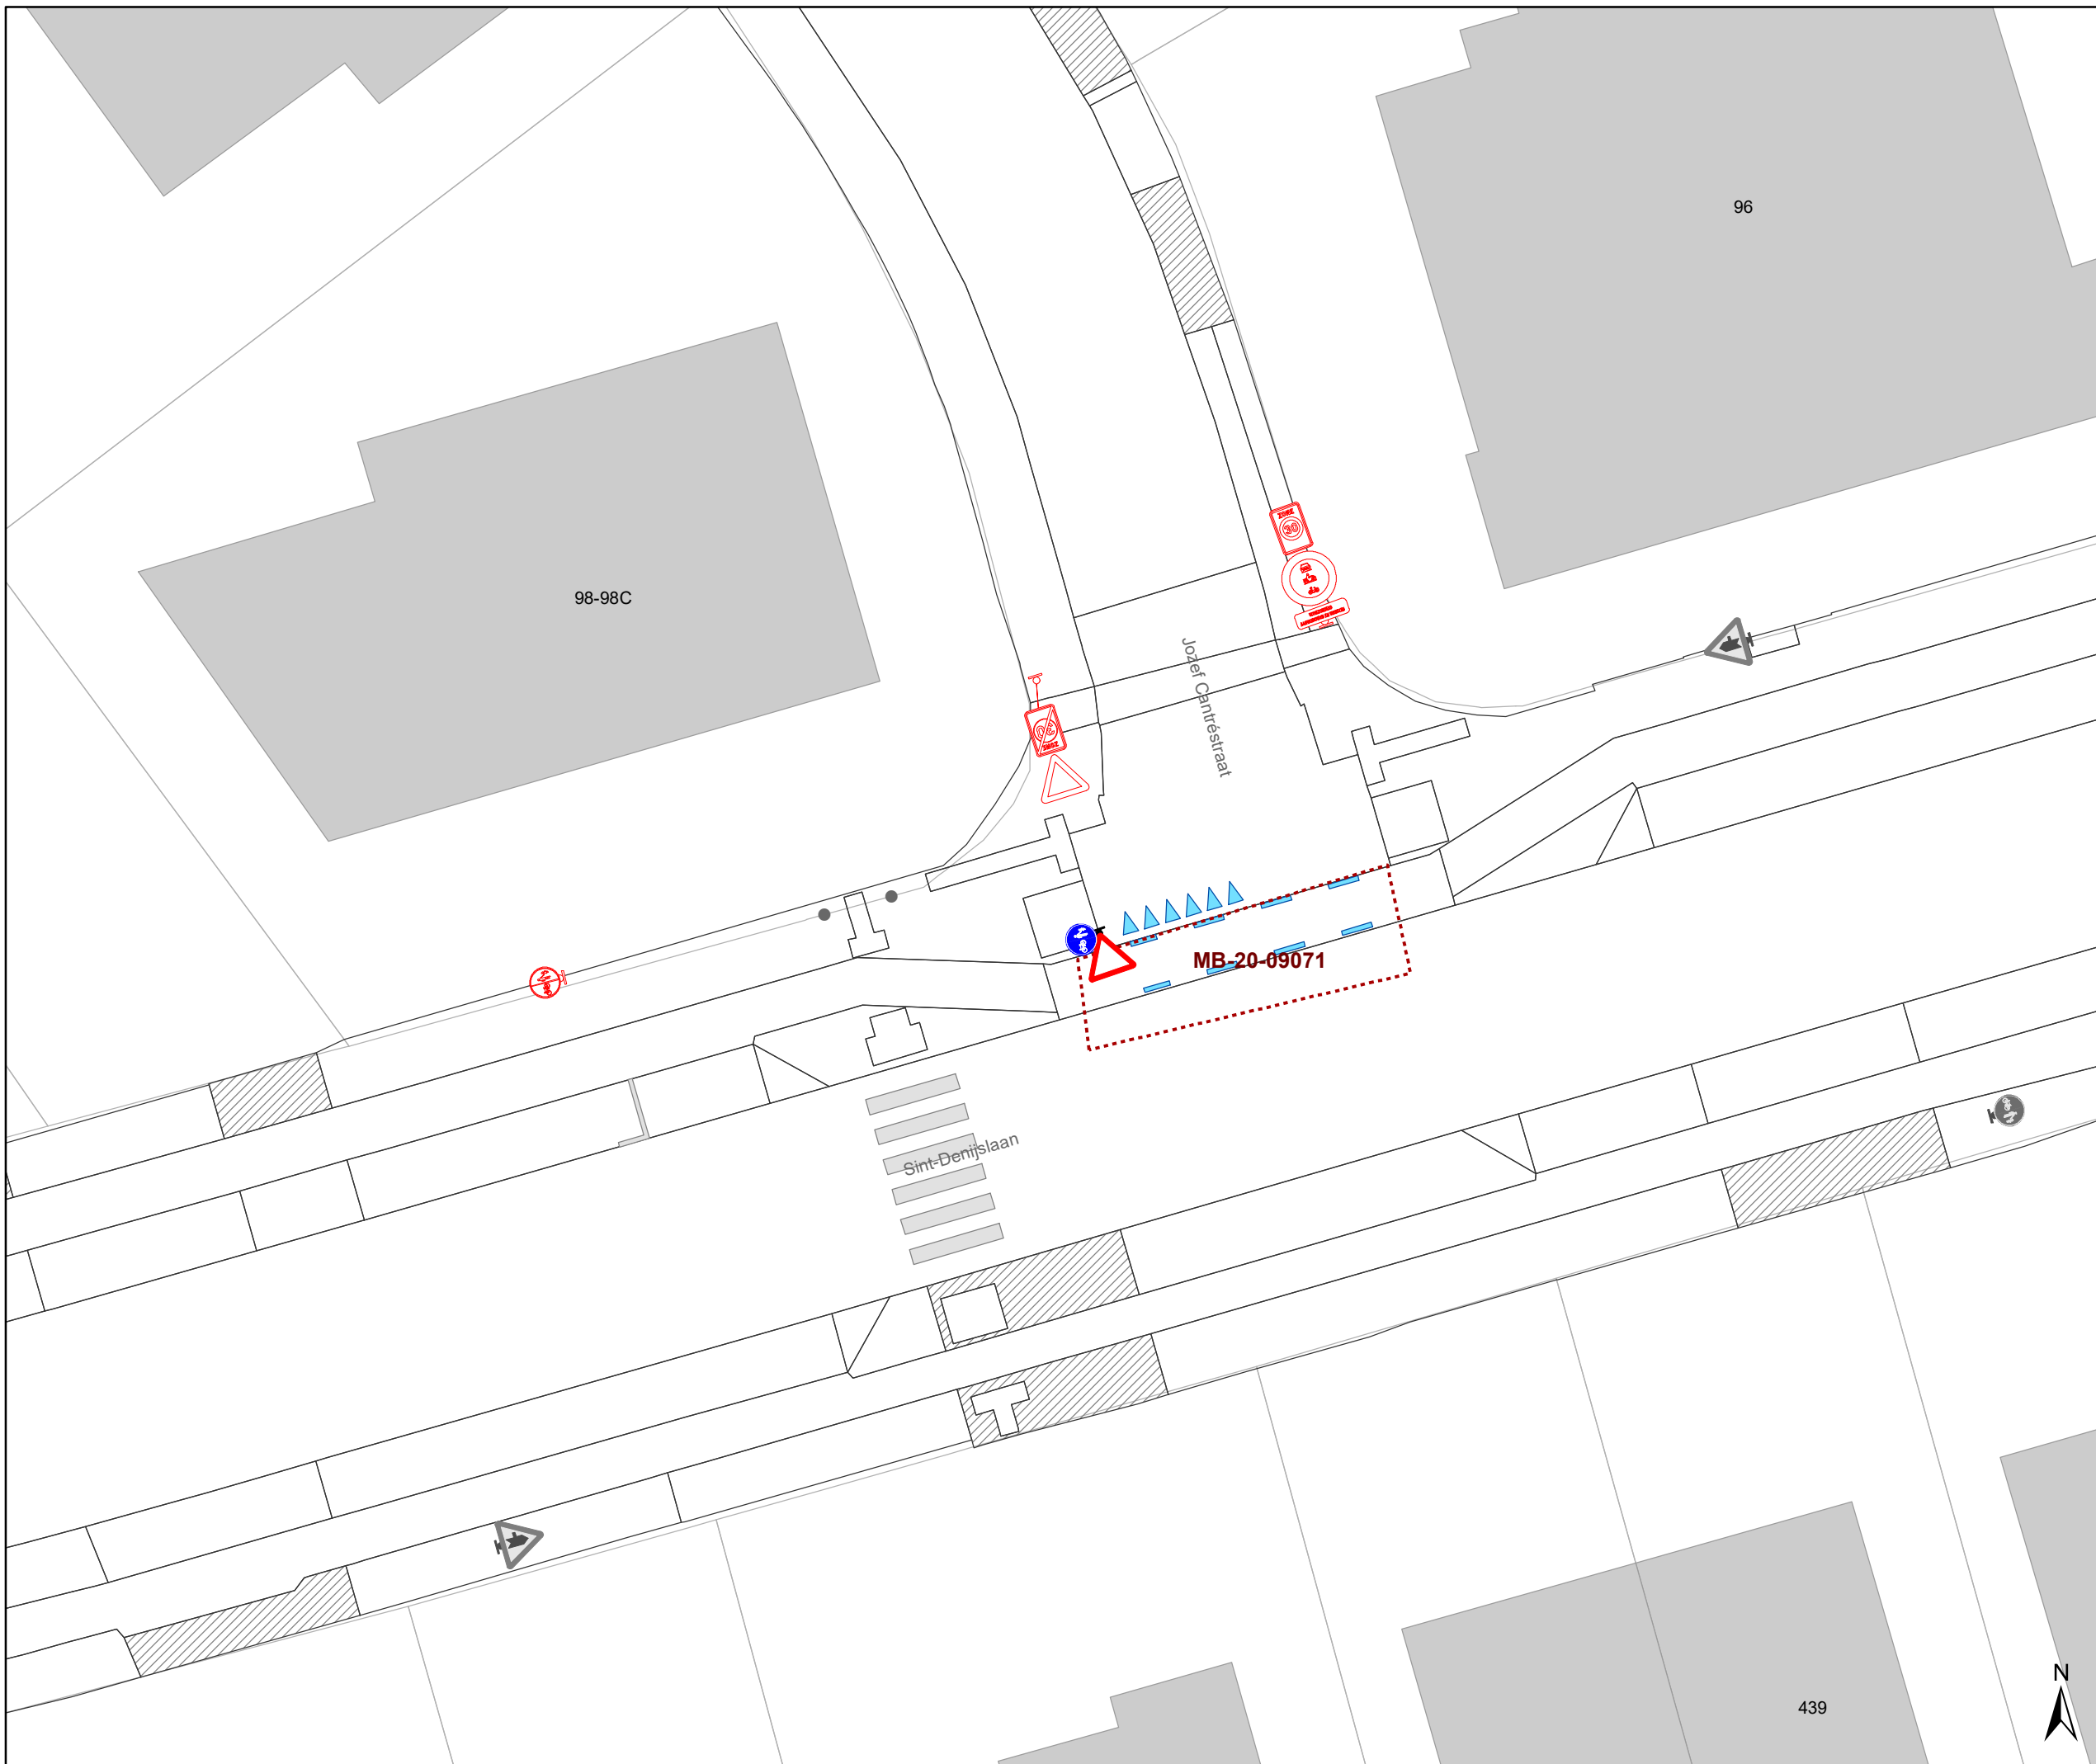



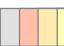


### Legende


-  Bestaande verkeersborden
-  Geplande verkeersborden
-  Te verwijderen verkeersborden
-  Bestaande wegmarkeringen
-  Geplande wegmarkeringen
-  Te verwijderen wegmarkeringen

### Straatmeubilair

-  Gepland paaltje

### Overige

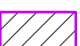-  **MB-XX:** Ander gepland dossier (in voorbereiding bij MOBBED)
-  Ander gepland dossier (ter uitvoering bij DWBW)
-  Bestaande boordsteenverlaging

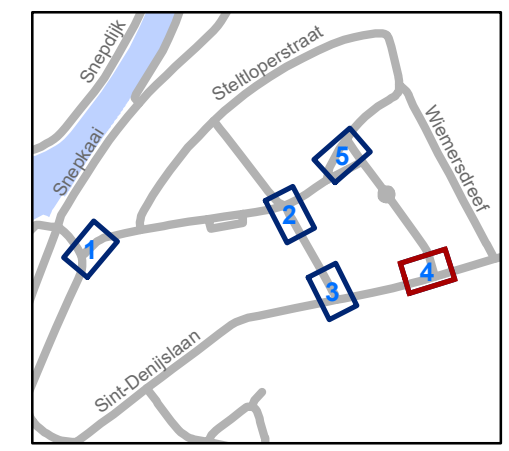

**gent:** Mobiliteitsbedrijf stad Gent  
Verkeerstechnische taken




**Stormvogelstraat  
Insnoeren kruispunt**




Dossiernummer P-202857

DATUM	SCHAAL	PLAN	P.FORMAAT
3/06/2021	1/200	4/5	A3




## Legende

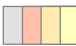


-  Bestaande verkeersborden
-  Geplande verkeersborden
-  Te verwijderen verkeersborden


-  Bestaande wegmarkeringen
-  Geplande wegmarkeringen
-  Te verwijderen wegmarkeringen

### Straatmeubilair

-  Gepland paaltje

### Overige

-  Ander gepland dossier (in voorbereiding bij MOBBED)
-  Ander gepland dossier (ter uitvoering bij DWBW)
-  Bestaande boordsteenverlaging

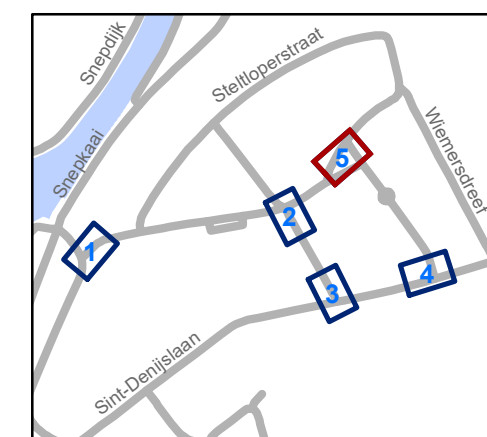

**gent:** Mobiliteitsbedrijf stad Gent  
Verkeerstechnische taken

## Stormvogelstraat Insnoeren kruispunt

Dossienummer P-202857

DATUM	SCHAAL	PLAN	P FORMAAT
3/06/2021	1/200	5/5	A3



(adjunct-) algemeen directeur

voorzitter

2021\_CVB\_07577 - Nieuw aanvullend reglement van de politie op het wegverkeer - gemeenteweg - Maurice Dupuislaan- nieuwe verkeersmaatregel



QR Connect

Bekijk het document op  
<https://qrconnect.stad.gent>

met code  
**AqpT-pvut-pJUx-Jxna**