


Legende

-  Bestaande verkeersborden
-  Geplande verkeersborden
-  Te verwijderen verkeersborden
-  Bestaande wegmarkeringen
-  Geplande wegmarkeringen
-  Te verwijderen wegmarkeringen
-  Gepland paaltje (vast)
-  Gepland omega-element
-  Ander gepland dossier (in voorbereiding bij MOBBED)

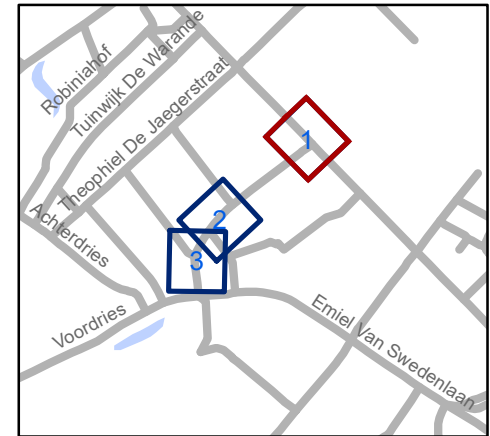


gent: Mobiliteitsbedrijf stad Gent
Verkeerstechnische taken

**De Guchteneërestraat
BEV + paaltjes**


Dossiernummer P-199201

DATUM	SCHAAL	PLAN	P. FORMAAT
17/06/2021	1/300	1/3	A4

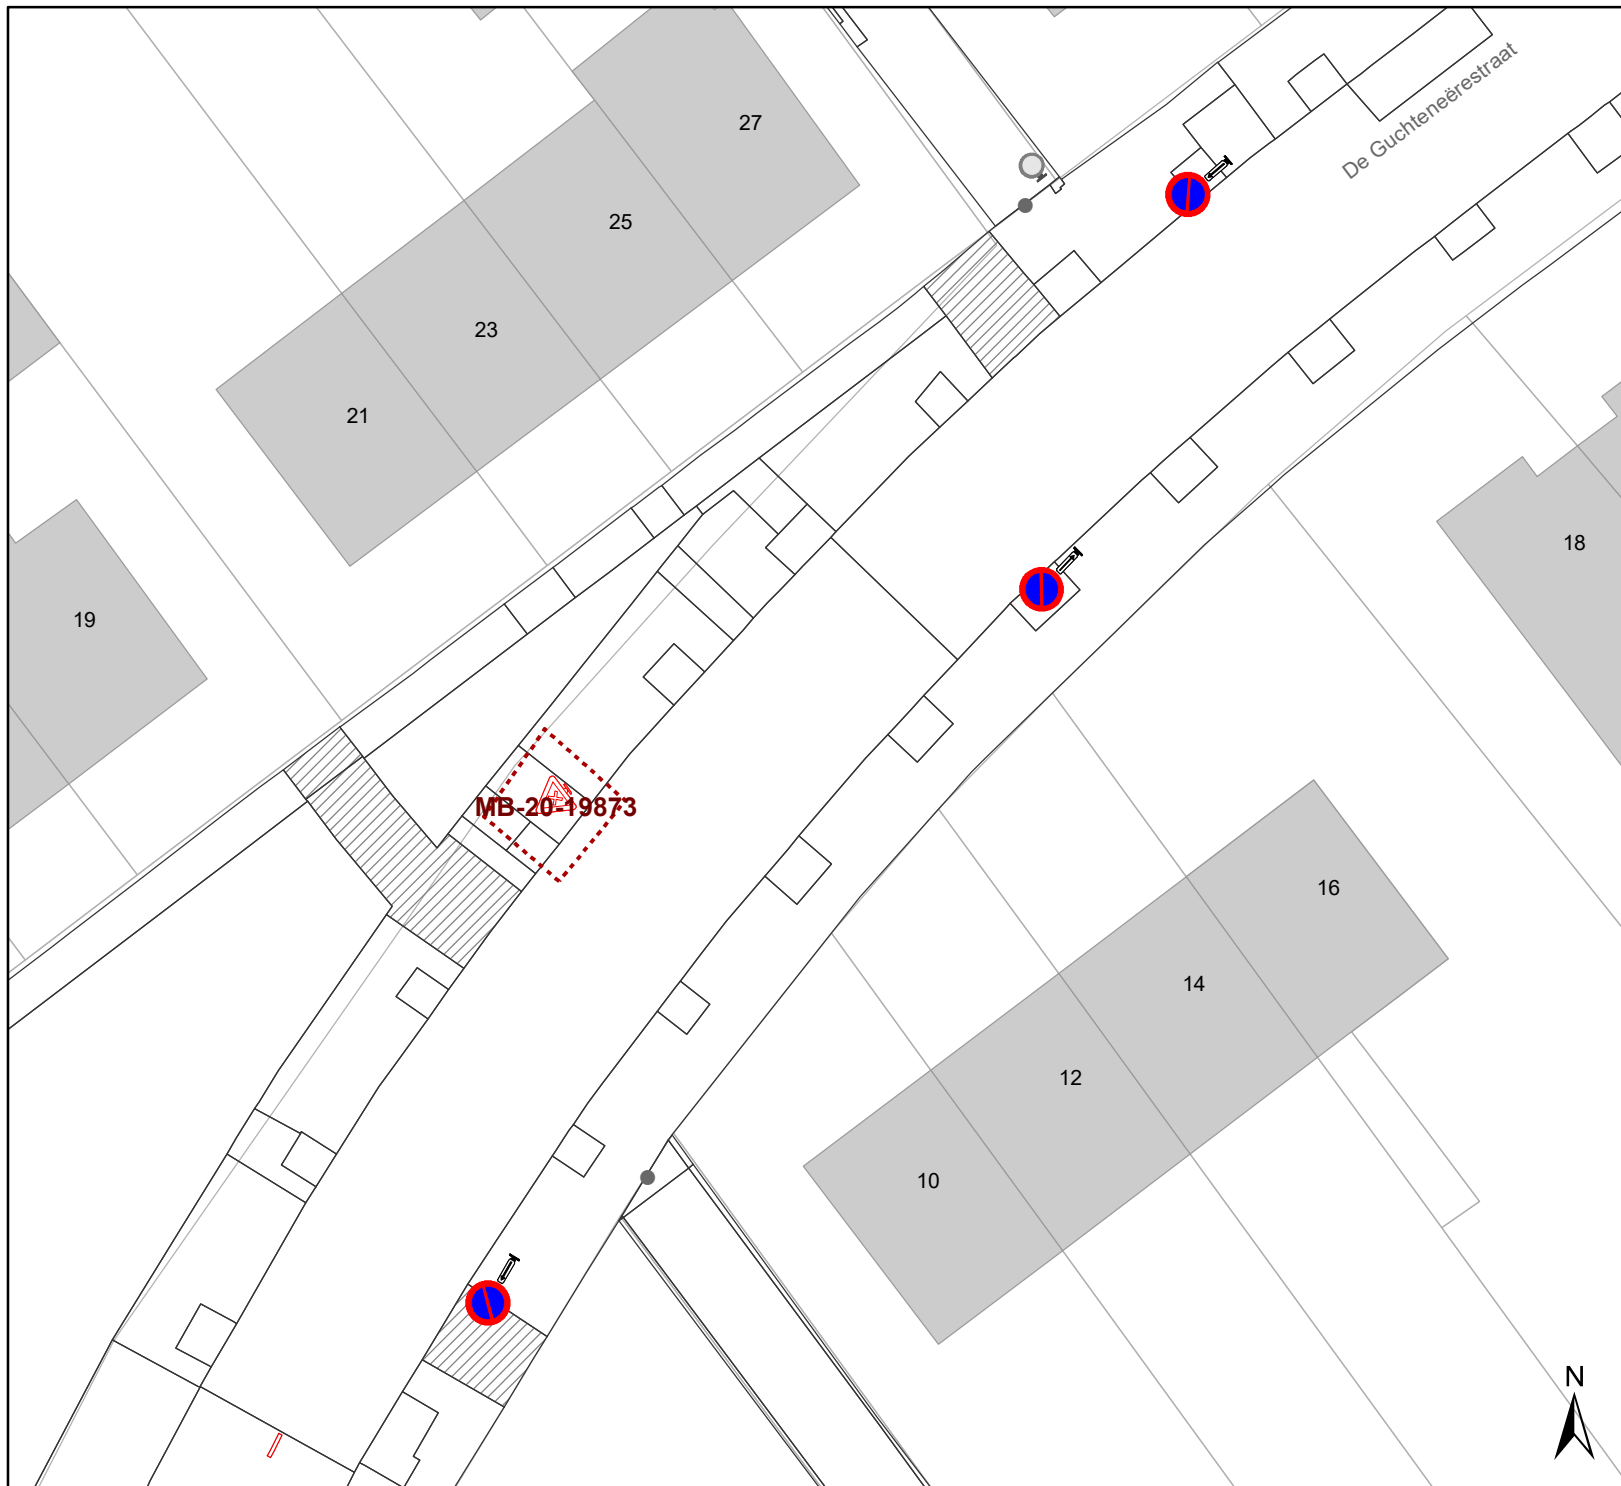

Legende

-  Bestaande verkeersborden
-  Geplande verkeersborden
-  Te verwijderen verkeersborden
-  Bestaande wegmarkeringen
-  Geplande wegmarkeringen
-  Te verwijderen wegmarkeringen
-  Gepland paaltje (vast)
-  Gepland omega-element
-  Ander gepland dossier (in voorbereiding bij MOBBED)

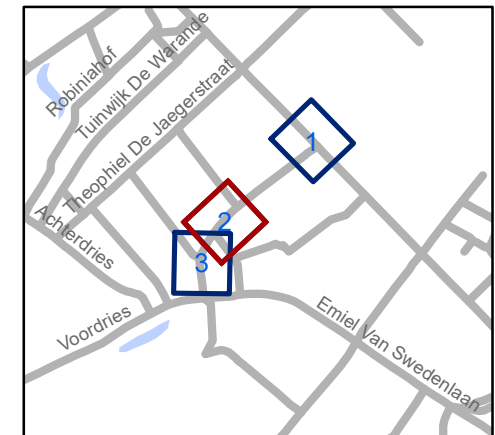


gent: Mobiliteitsbedrijf stad Gent
Verkeerstechnische taken

De Guchteneërestraat BEV + paaltjes


Dossiernummer P-199201

DATUM	SCHAAL	PLAN	P FORMAAT
17/06/2021	1/300	2/3	A4

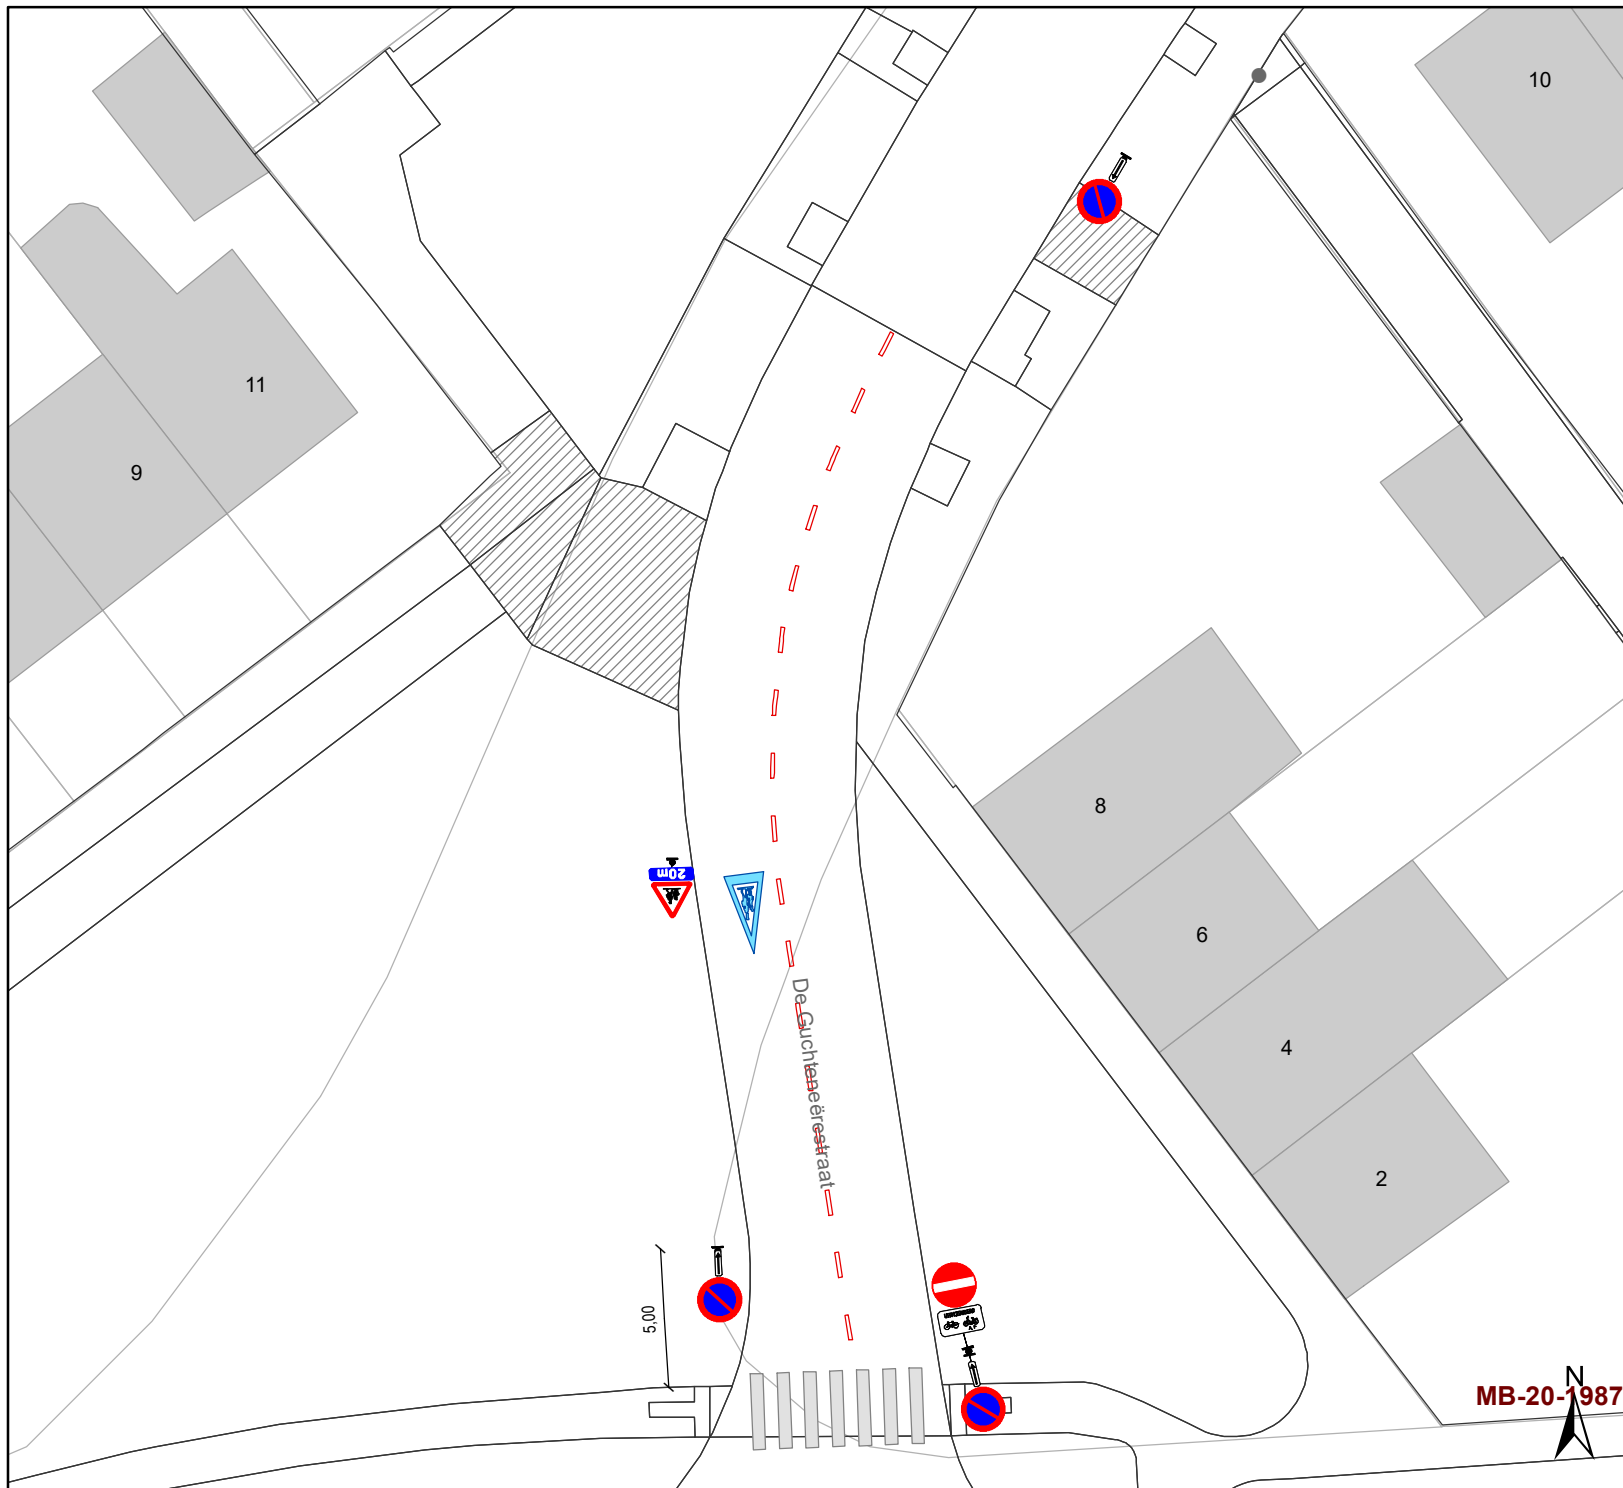

Legende

-  Bestaande verkeersborden
-  Geplande verkeersborden
-  Te verwijderen verkeersborden
-  Bestaande wegmarkeringen
-  Geplande wegmarkeringen
-  Te verwijderen wegmarkeringen
-  Gepland paaltje (vast)
-  Gepland omega-element
-  Ander gepland dossier (in voorbereiding bij MOBBED)

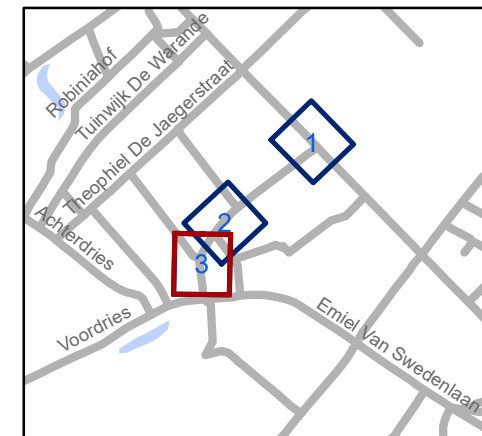

gent: Mobiliteitsbedrijf stad Gent
Verkeerstechnische taken

De Guchteneërestraat BEV + paaltjes

Dossiernummer P-199201

DATUM	SCHAAL	PLAN	P.FORMAAT
17/06/2021	1/300	3/3	A4