


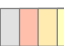





Legende



-  Bestaande verkeersborden
-  Geplande verkeersborden
-  Te verwijderen verkeersborden


-  Bestaande wegmarkeringen
-  Geplande wegmarkeringen
-  Te verwijderen wegmarkeringen


Straatmeubilair

-  Bestaand paaltjes

Overige

-  Ander gepland dossier (in voorbereiding bij MOBBD)
-  Ander gepland dossier (ter uitvoering bij DWBW)

-  bushalte

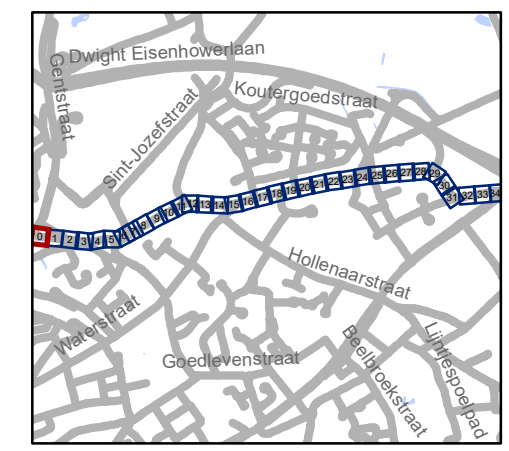


gent: Mobiliteitsbedrijf stad Gent
Verkeerstechnische taken

Groenstraat fietsuggestiestroken




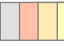


Dossiernummer P-198613

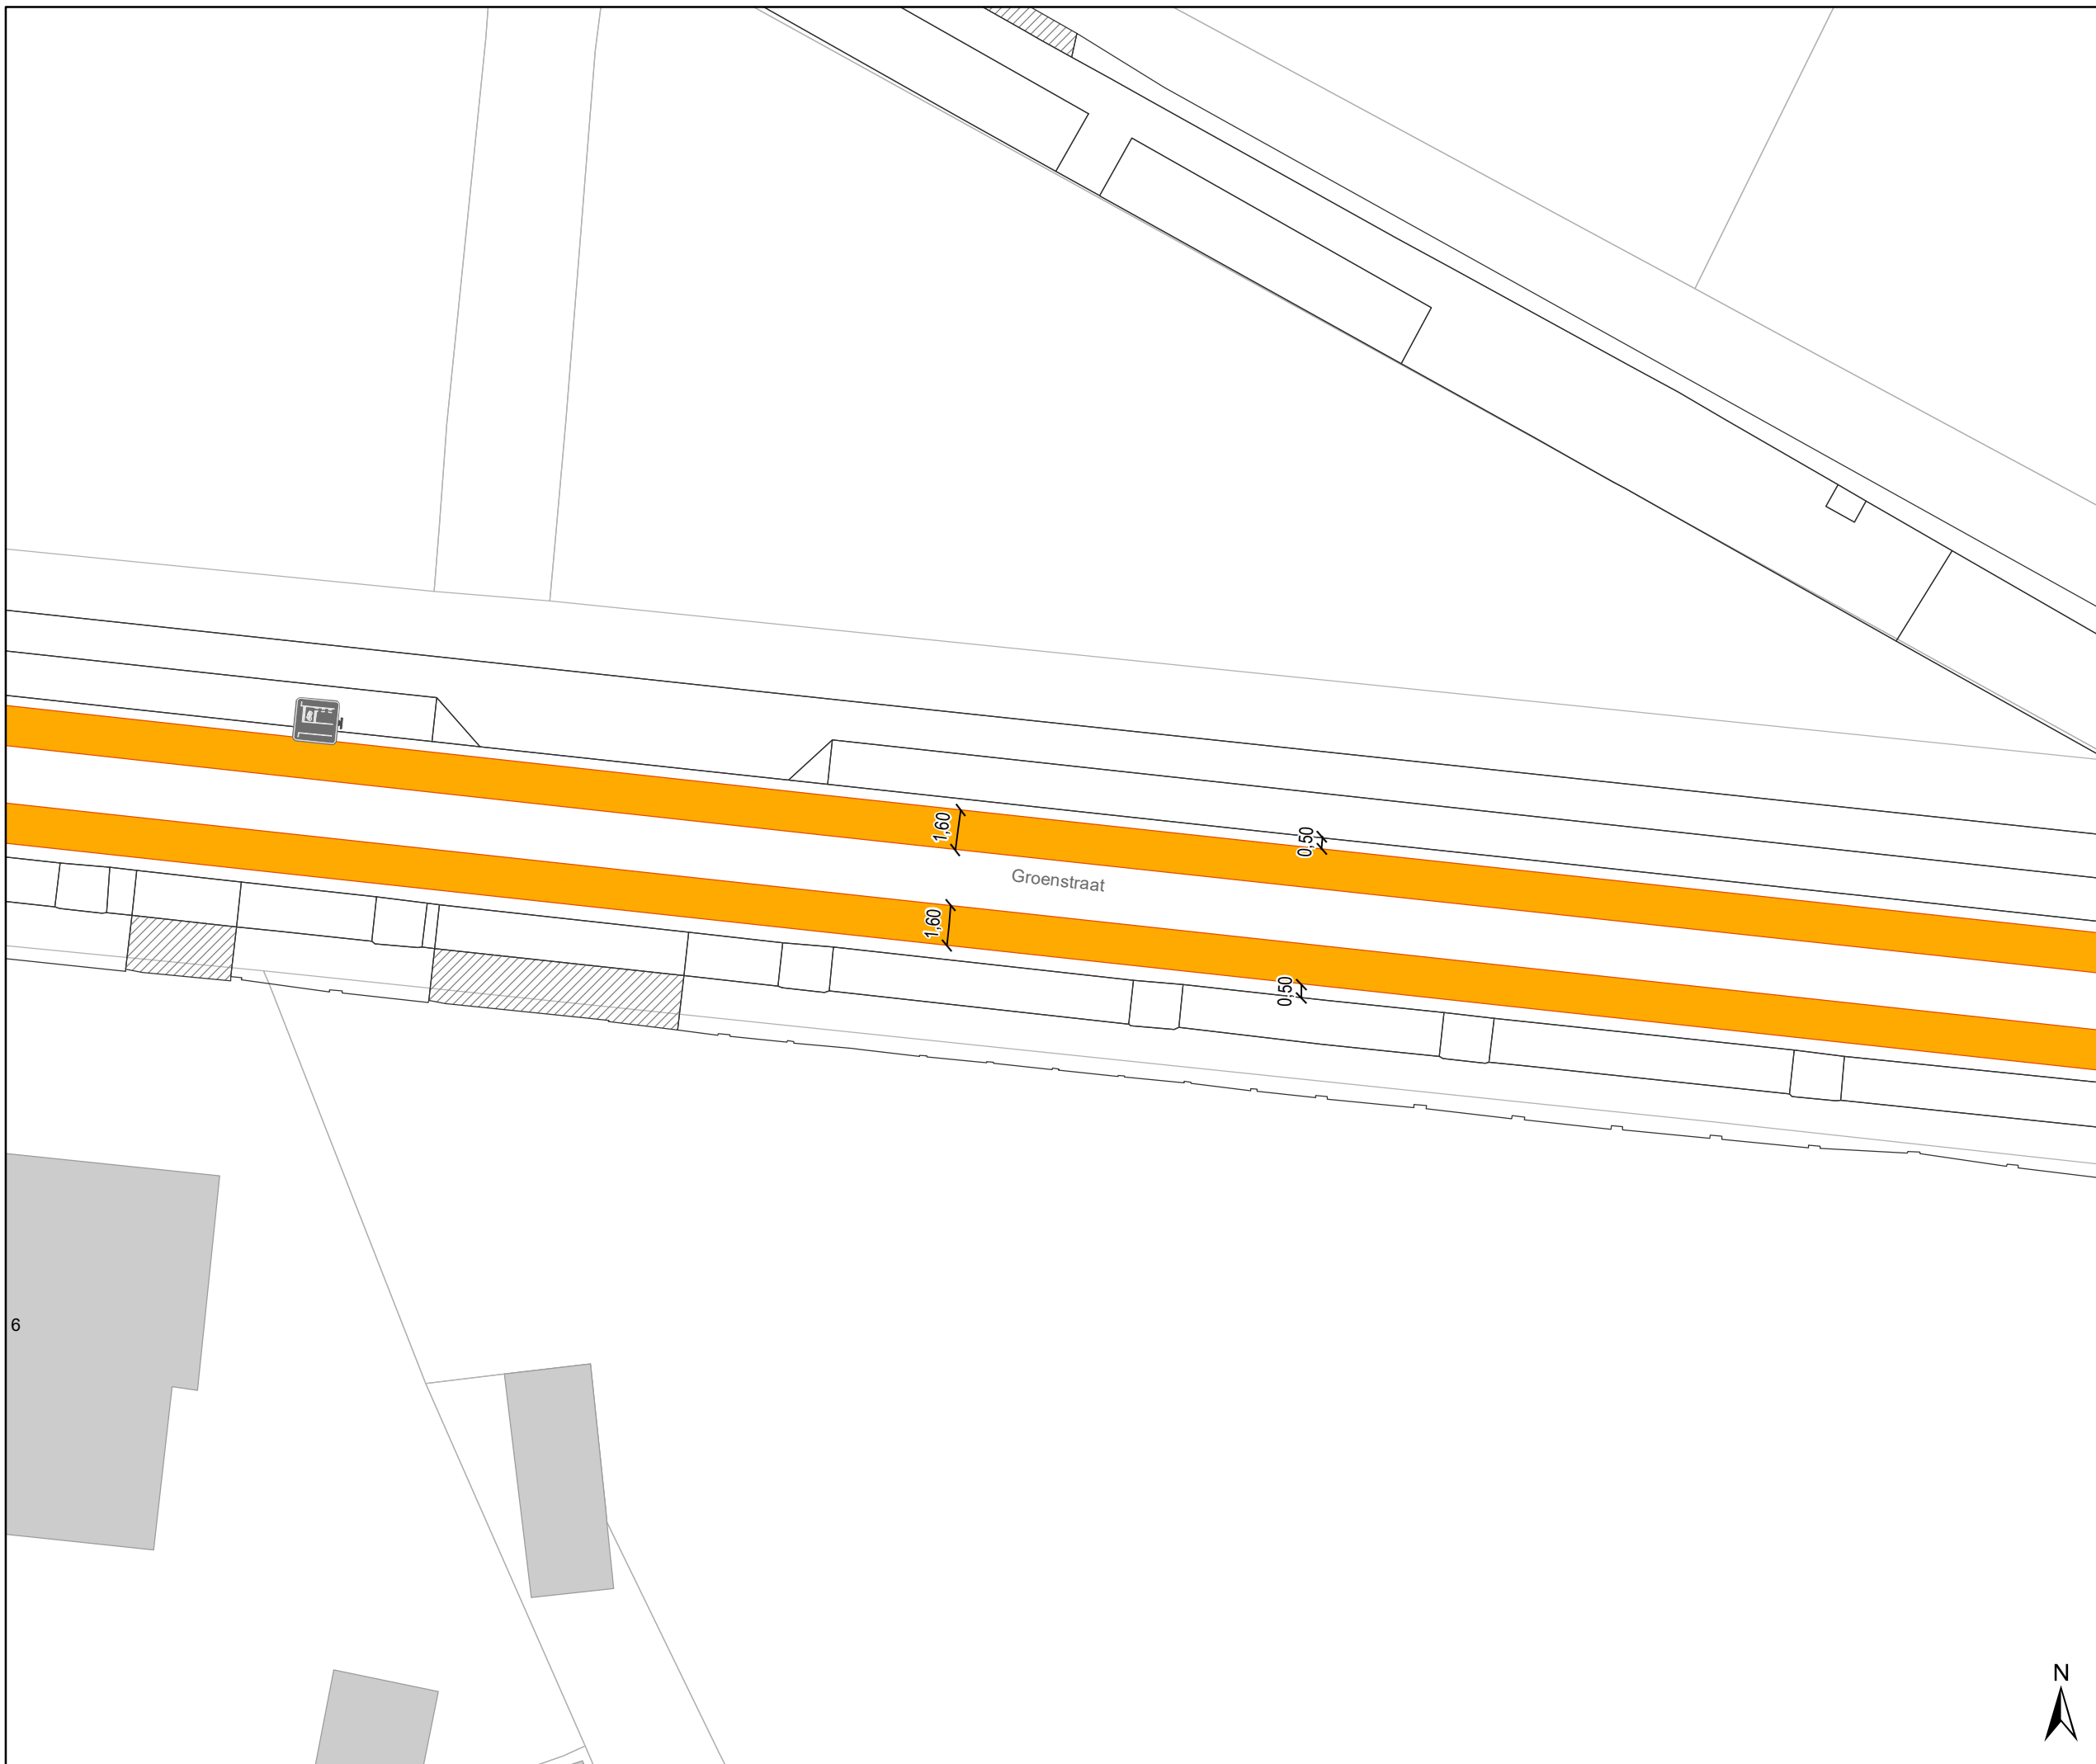DATUM	SCHAAL	PLAN	P FORMAAT
16/06/2021	1/250	1/35	A3








Legende


-  Bestaande verkeersborden
-  Geplande verkeersborden
-  Te verwijderen verkeersborden
-  Bestaande wegmarkeringen
-  Geplande wegmarkeringen
-  Te verwijderen wegmarkeringen


Straatmeubilair

-  Bestaand paaltjes

Overige

-  Ander gepland dossier (in voorbereiding bij MOBBD)
-  Ander gepland dossier (ter uitvoering bij DWBW)

-  bushalte

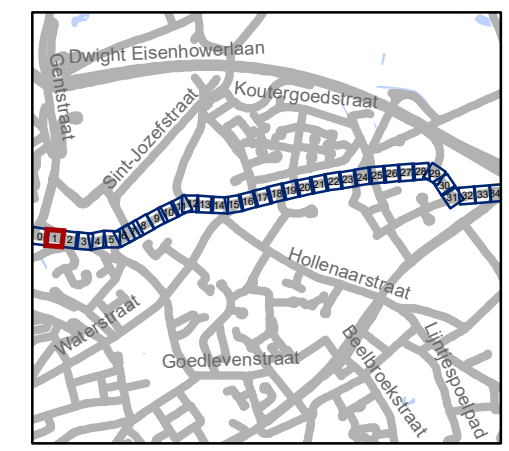


gent: Mobiliteitsbedrijf stad Gent
Verkeerstechnische taken

Groenstraat fietsuggestiestroken




Dossiernummer P-198613

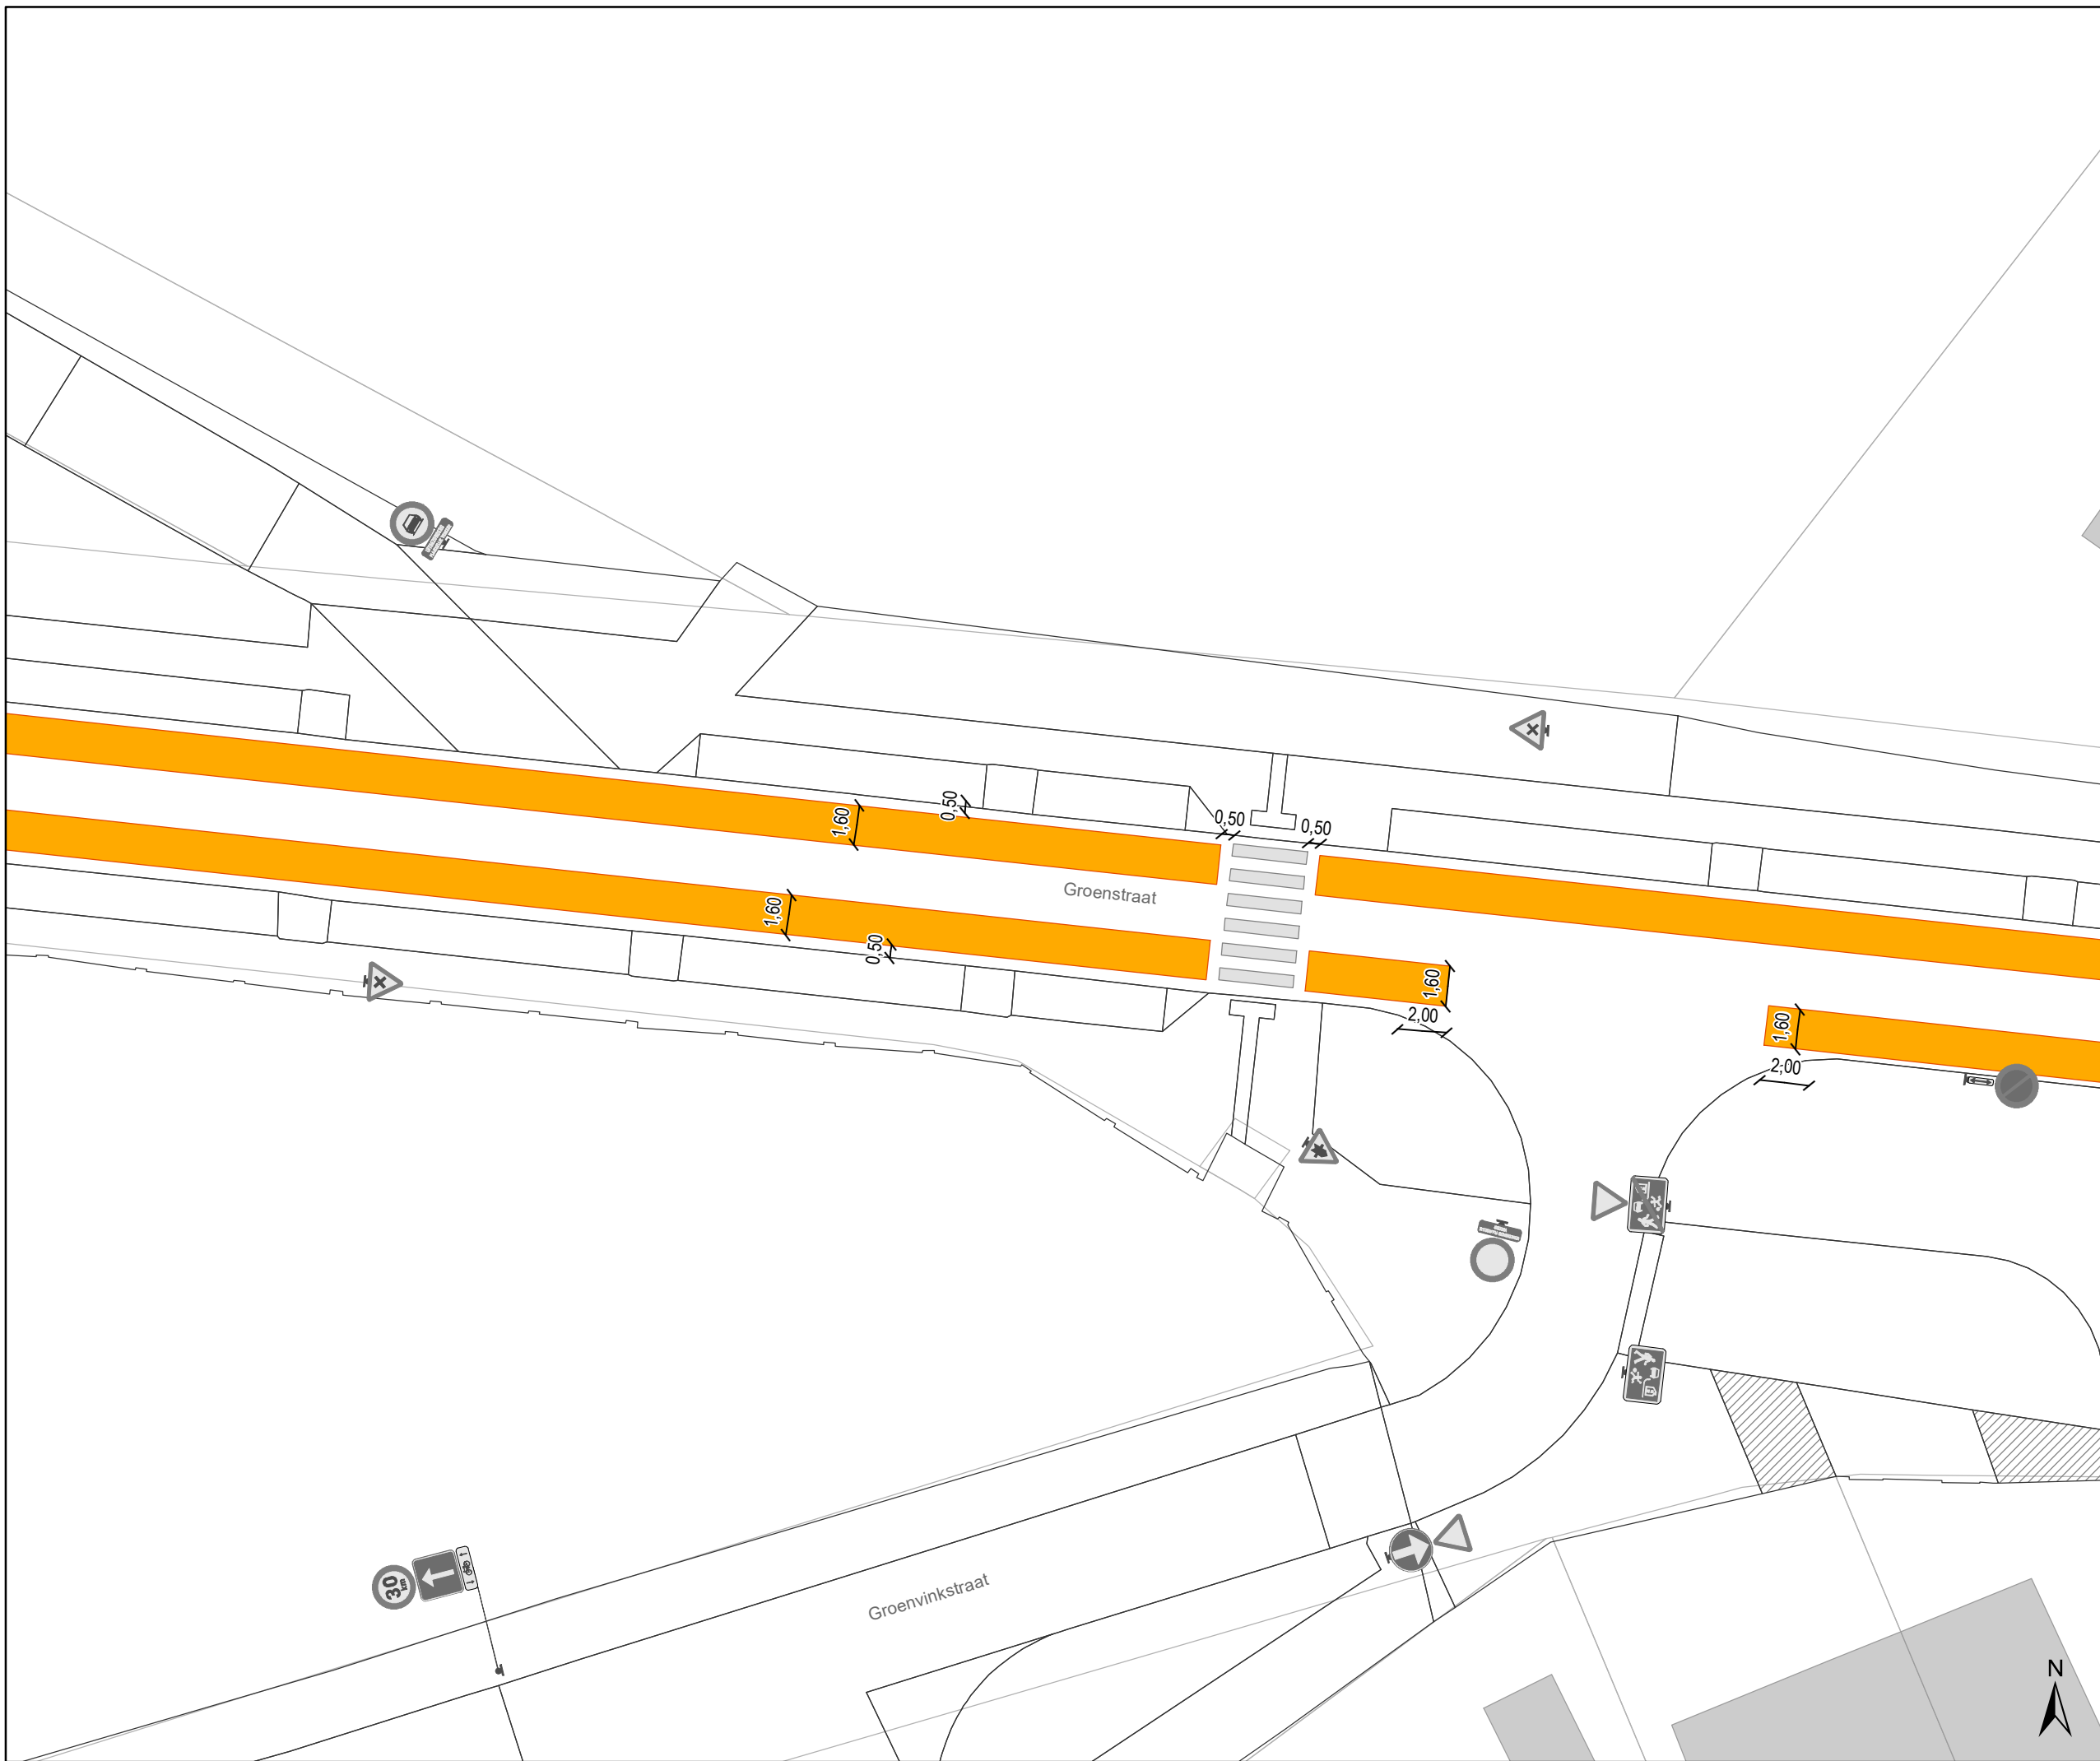


DATUM	SCHAAL	PLAN	P FORMAAT
16/06/2021	1/250	2/35	A3






Legende

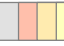

-  Bestaande verkeersborden
-  Geplande verkeersborden
-  Te verwijderen verkeersborden


-  Bestaande wegmarkeringen
-  Geplande wegmarkeringen
-  Te verwijderen wegmarkeringen

Straatmeubilair

-  Bestaand paaltjes

Overige

-  Ander gepland dossier (in voorbereiding bij MOBBED)
-  Ander gepland dossier (ter uitvoering bij DWBW)

-  bushalte



gent: Mobiliteitsbedrijf stad Gent
Verkeerstechnische taken






Groenstraat fietsuggestiestroken

Dossiernummer P-198613


DATUM	SCHAAL	PLAN	P FORMAAT
16/06/2021	1/250	3/35	A3






Legende

-  Bestaande verkeersborden
-  Geplande verkeersborden
-  Te verwijderen verkeersborden
-  Bestaande wegmarkeringen
-  Geplande wegmarkeringen
-  Te verwijderen wegmarkeringen

Straatmeubilair

-  Bestaand paaltjes

Overige

-  Ander gepland dossier (in voorbereiding bij MOBBD)
-  Ander gepland dossier (ter uitvoering bij DWBW)
-  bushalte



gent: Mobiliteitsbedrijf stad Gent
Verkeerstechnische taken




Groenstraat fietsuggestiestroken




Dossiernummer P-198613

DATUM	SCHAAL	PLAN	P.FORMAAT
16/06/2021	1/250	4/35	A3




Legende



-  Bestaande verkeersborden
-  Geplande verkeersborden
-  Te verwijderen verkeersborden


-  Bestaande wegmarkeringen
-  Geplande wegmarkeringen
-  Te verwijderen wegmarkeringen


Straatmeubilair

-  Bestaand paaltjes

Overige

-  Ander gepland dossier (in voorbereiding bij MOBBED)
-  Ander gepland dossier (ter uitvoering bij DWBW)

-  bushalte

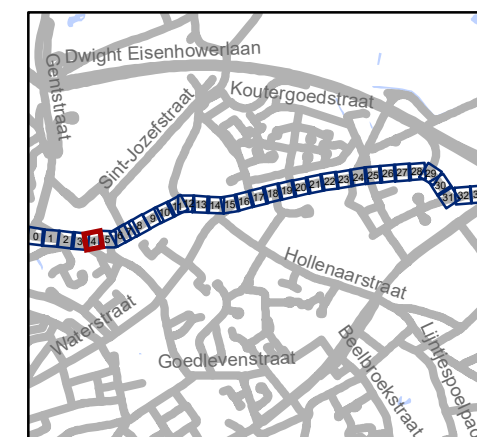


gent: Mobiliteitsbedrijf stad Gent
Verkeerstechnische taken




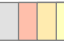


Groenstraat fietsuggestiestroken

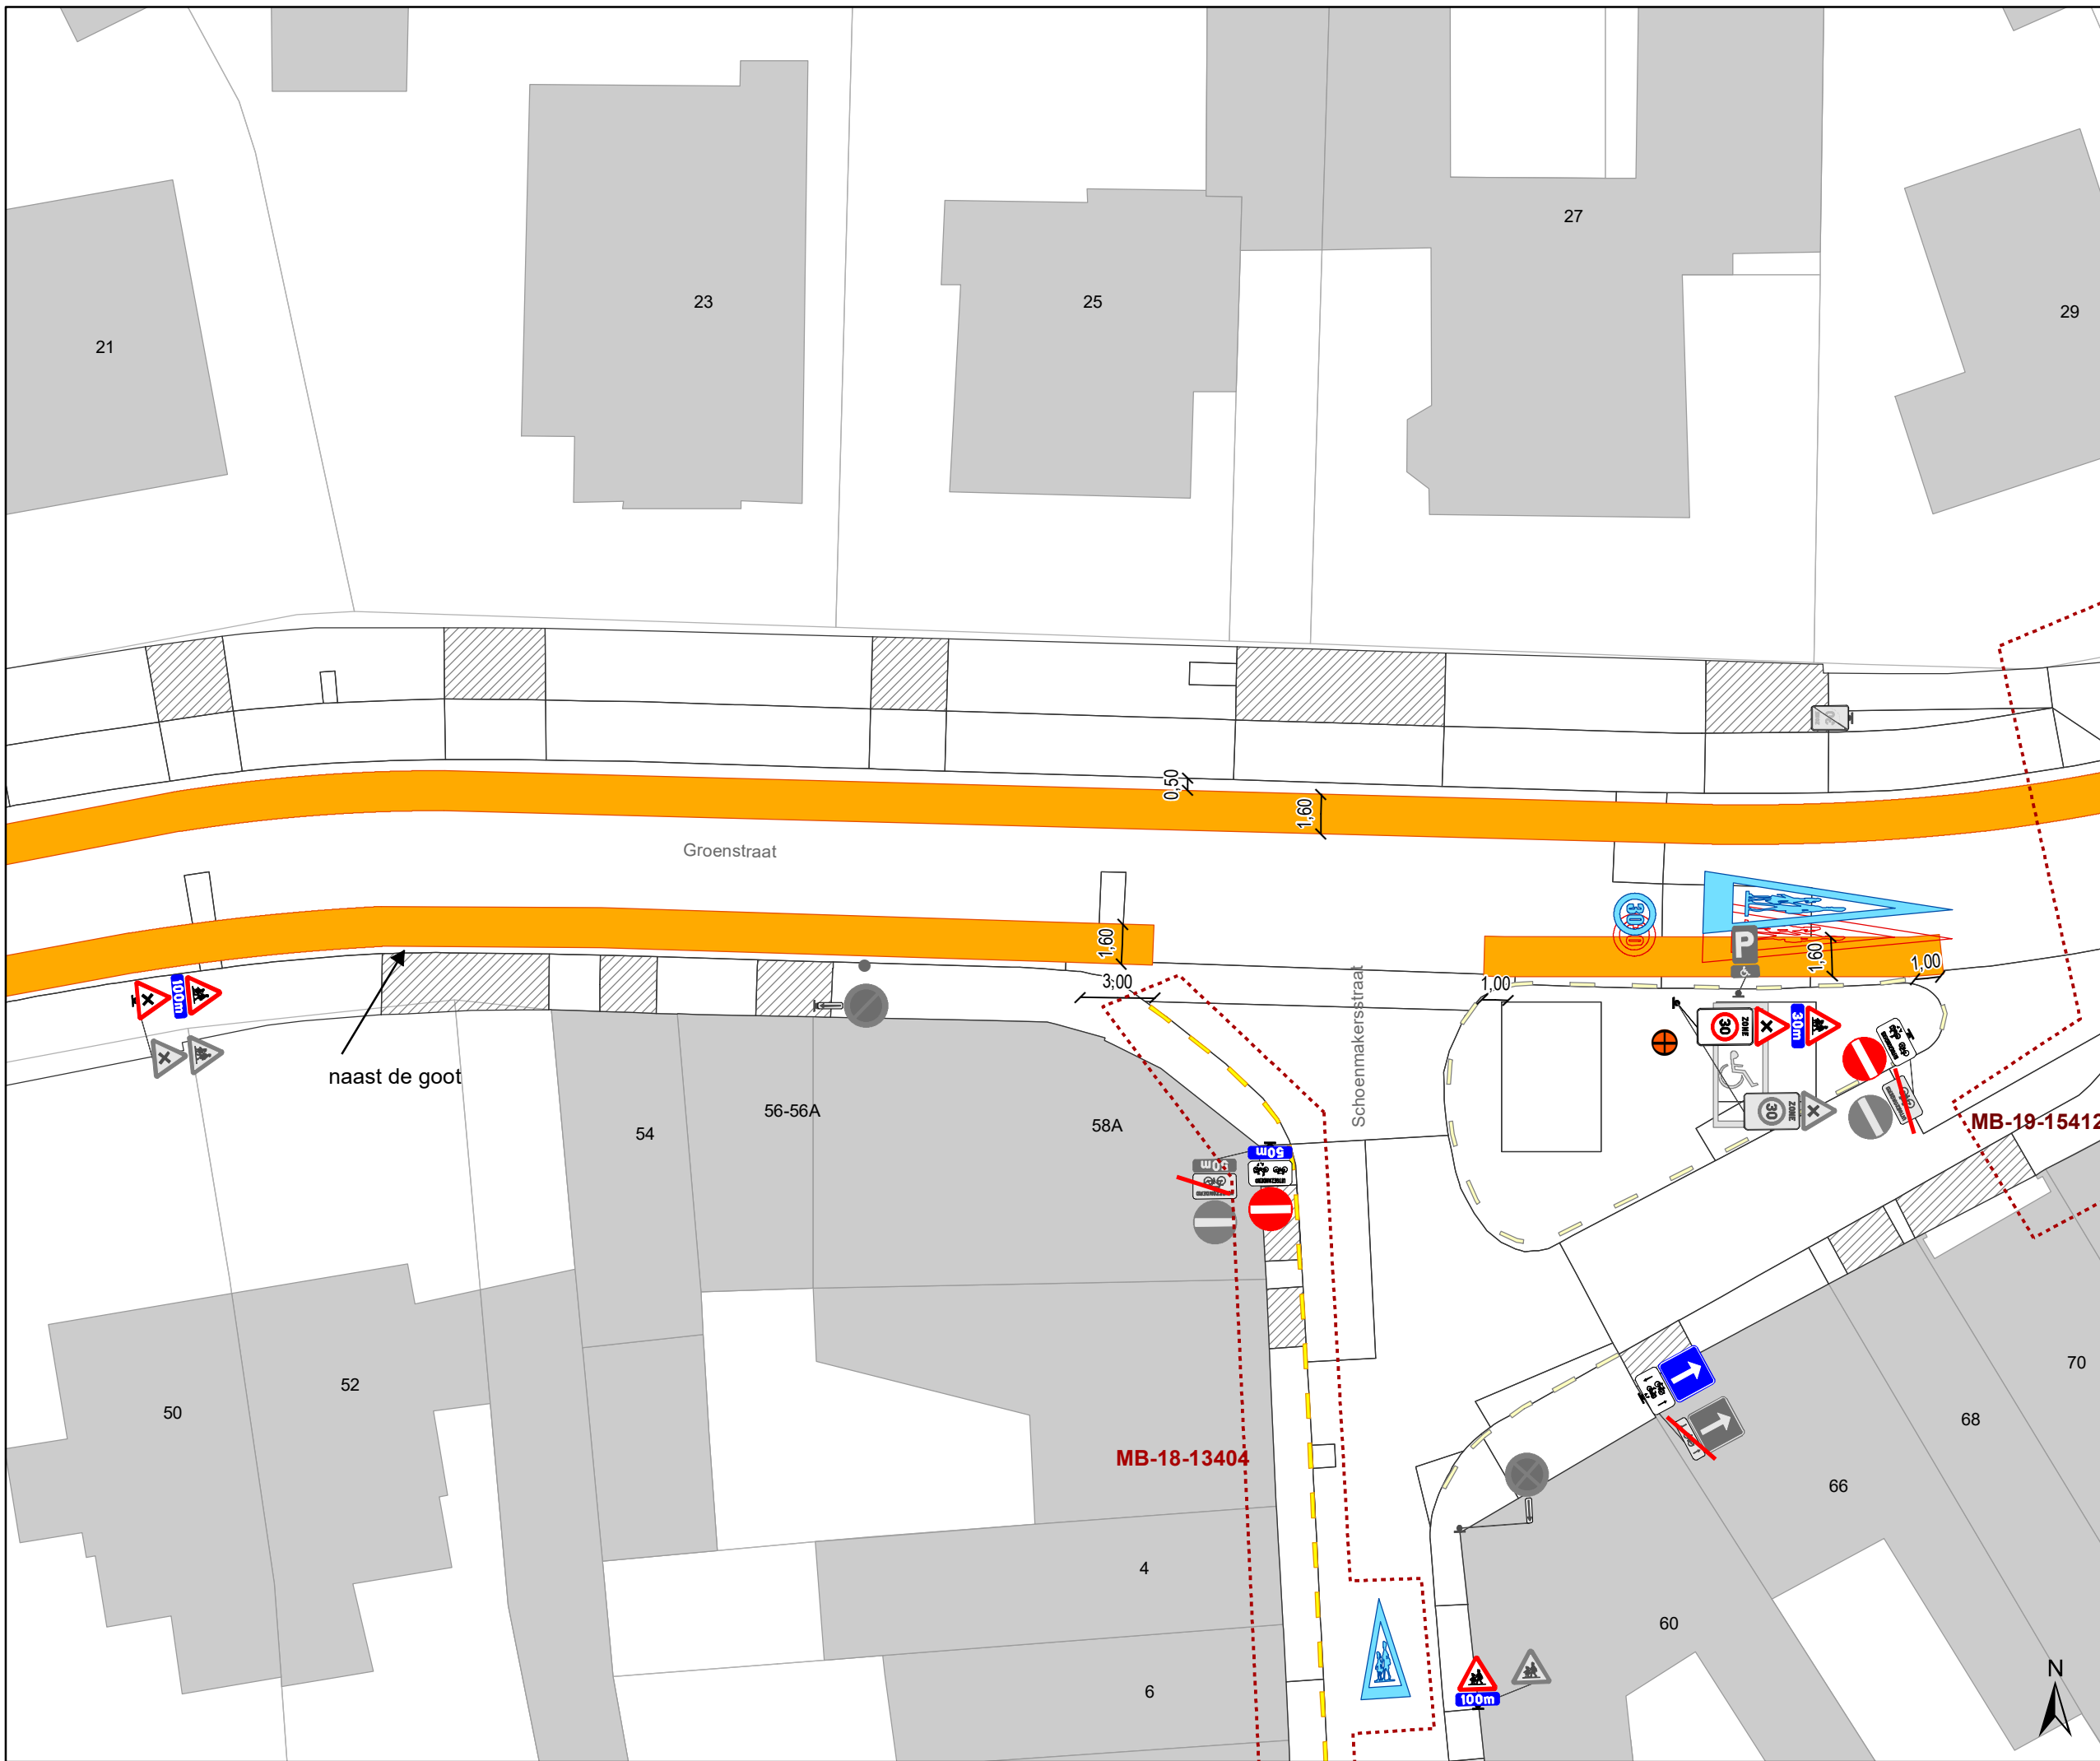Dossiernummer P-198613


DATUM	SCHAAL	PLAN	P.FORMAAT
16/06/2021	1/250	5/35	A3






Legende

-  Bestaande verkeersborden
-  Geplande verkeersborden
-  Te verwijderen verkeersborden
-  Bestaande wegmarkeringen
-  Geplande wegmarkeringen
-  Te verwijderen wegmarkeringen

Straatmeubilair

-  Bestaand paaltjes

Overige

-  Ander gepland dossier (in voorbereiding bij MOBBD)
-  Ander gepland dossier (ter uitvoering bij DWBW)
-  bushalte




gent: Mobiliteitsbedrijf stad Gent
Verkeerstechnische taken

Groenstraat fietsuggestiestroken


Dossiernummer P-198613

DATUM	SCHAAL	PLAN	P FORMAAT
16/06/2021	1/250	6/35	A3

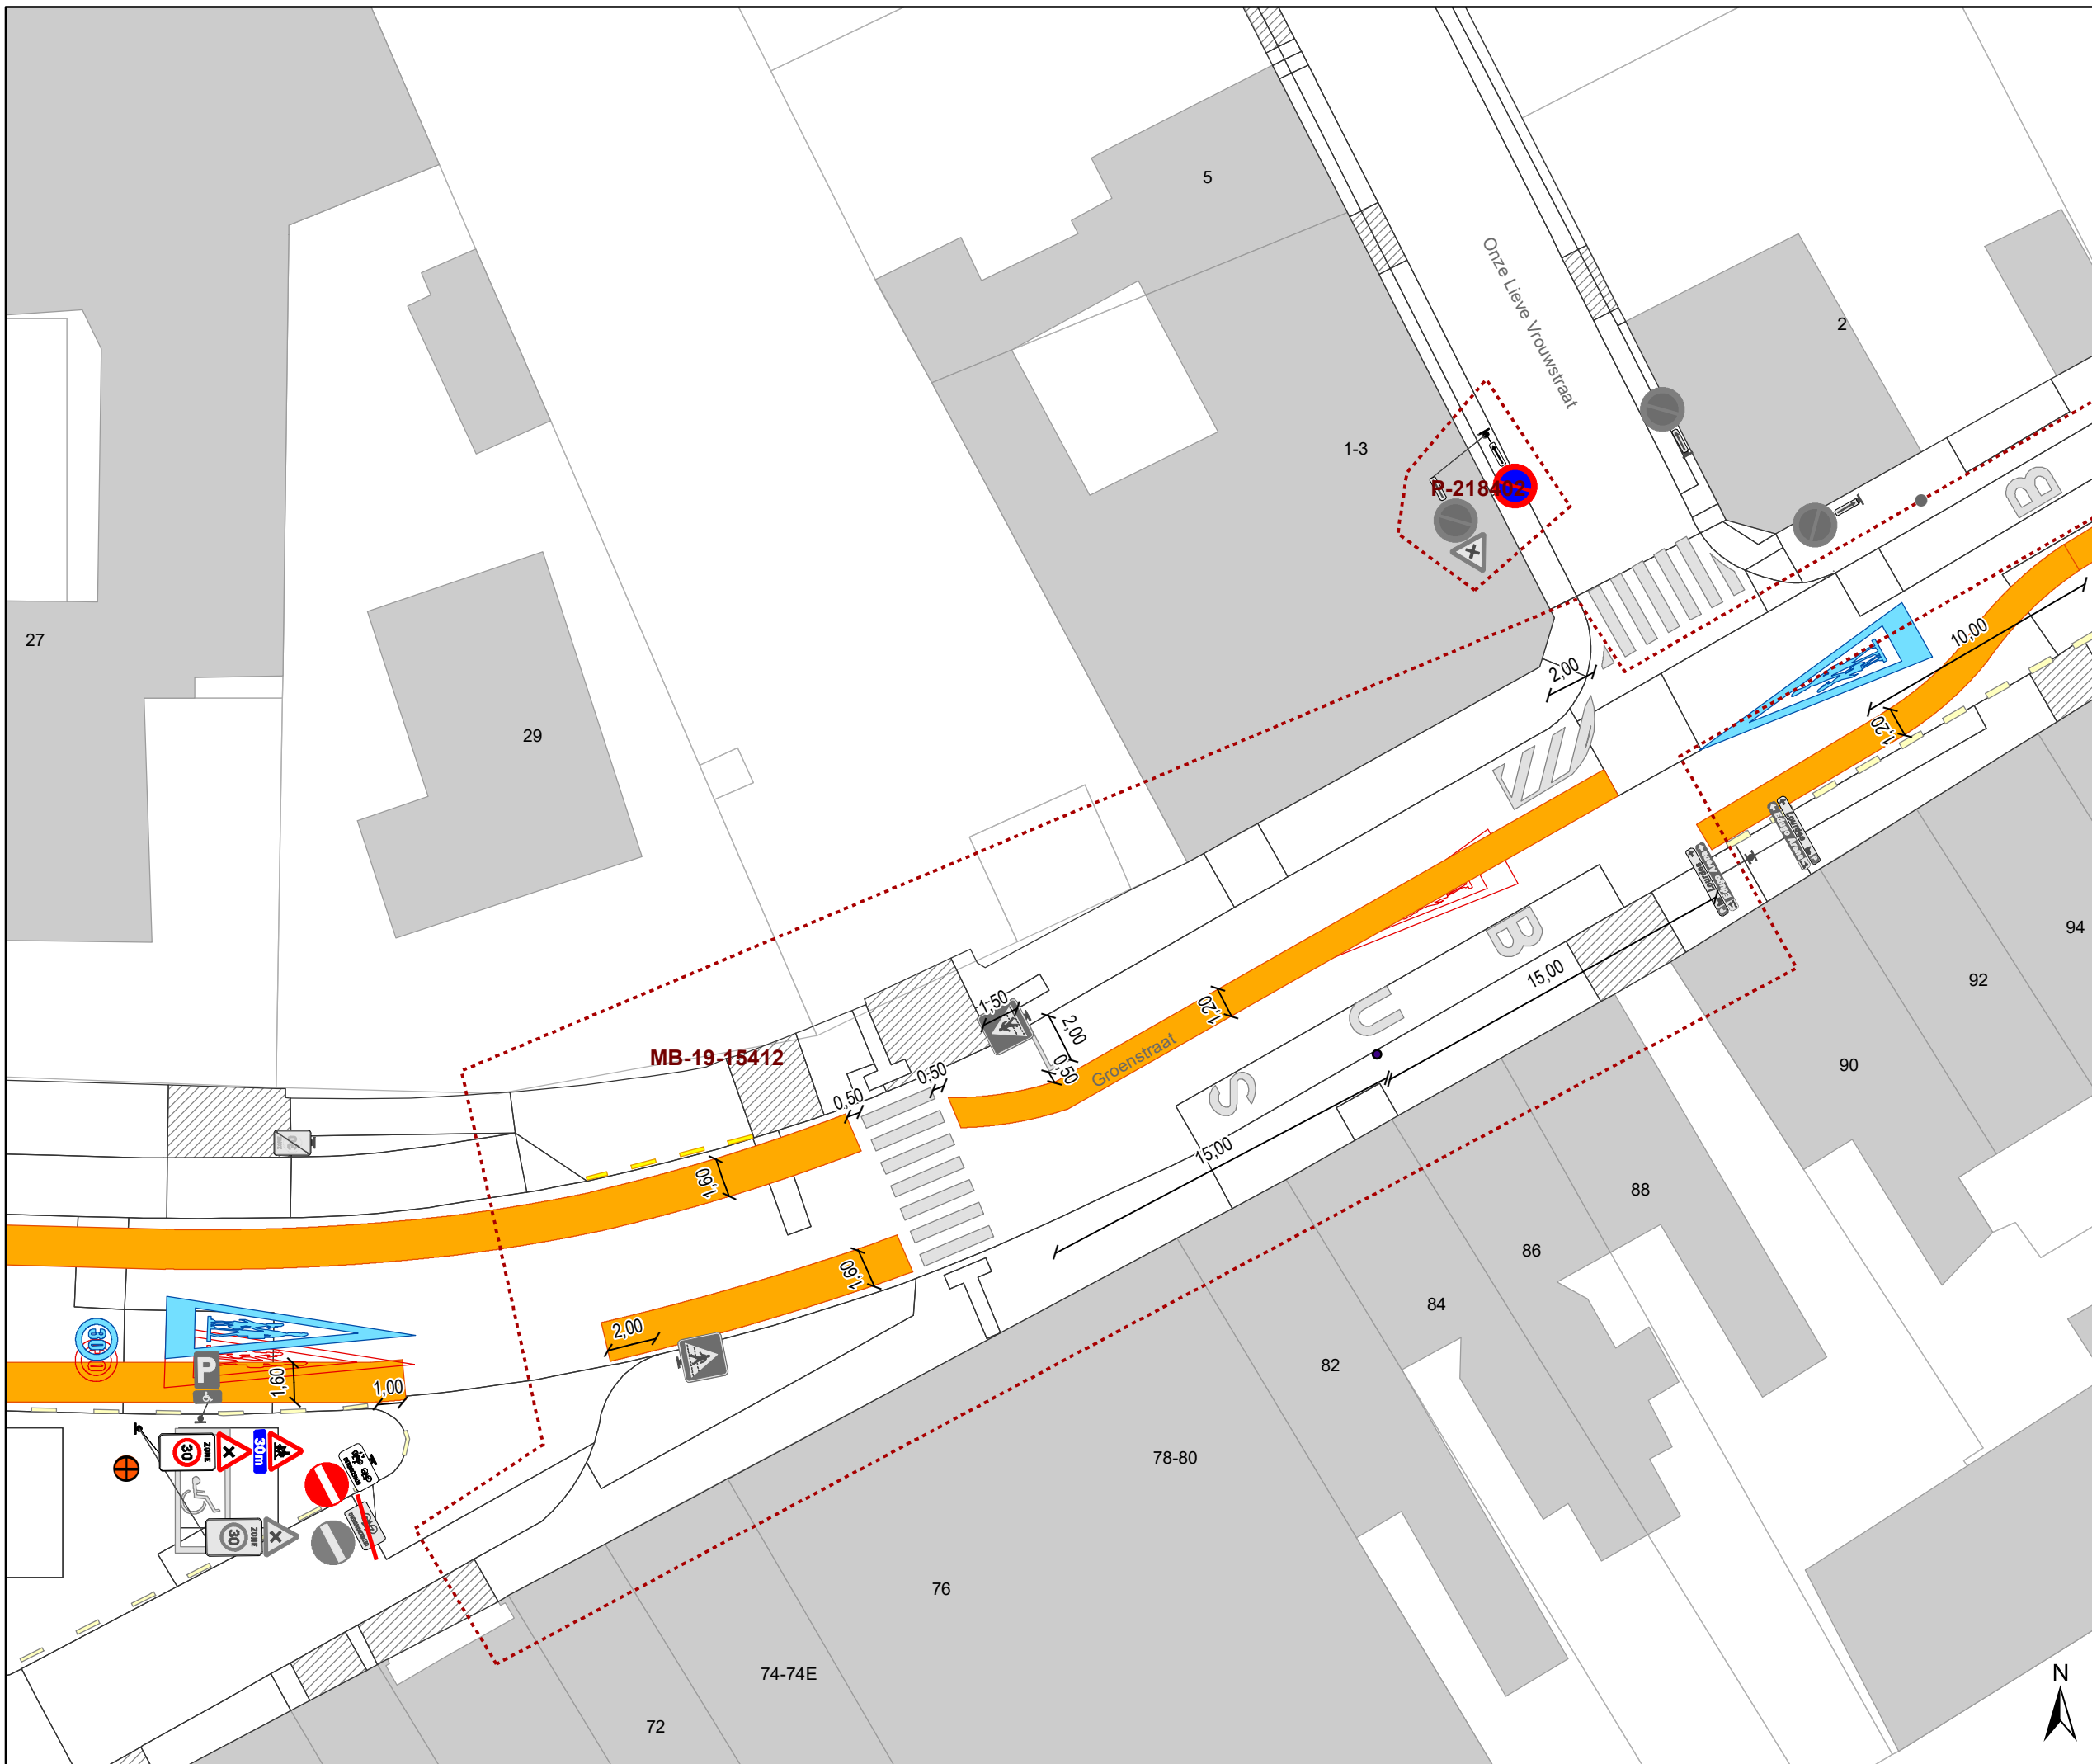

Legende

-  Bestaande verkeersborden
-  Geplande verkeersborden
-  Te verwijderen verkeersborden
-  Bestaande wegmarkeringen
-  Geplande wegmarkeringen
-  Te verwijderen wegmarkeringen
- Straatmeubilair**
-  Bestaand paaltjes
- Overige**
-  **MB-XX:** Ander gepland dossier (in voorbereiding bij MOBBED)
-  Ander gepland dossier (ter uitvoering bij DWBW)
-  bushalte

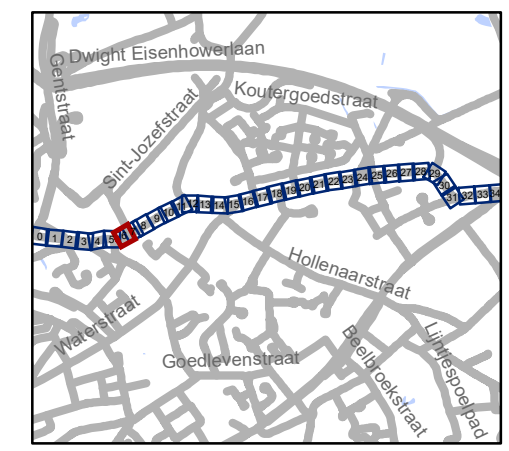


gent: Mobiliteitsbedrijf stad Gent
Verkeerstechnische taken


Groenstraat fietsuggestiestroken

Dossiernummer P-198613

DATUM	SCHAAL	PLAN	P FORMAAT
16/06/2021	1/250	7/35	A3

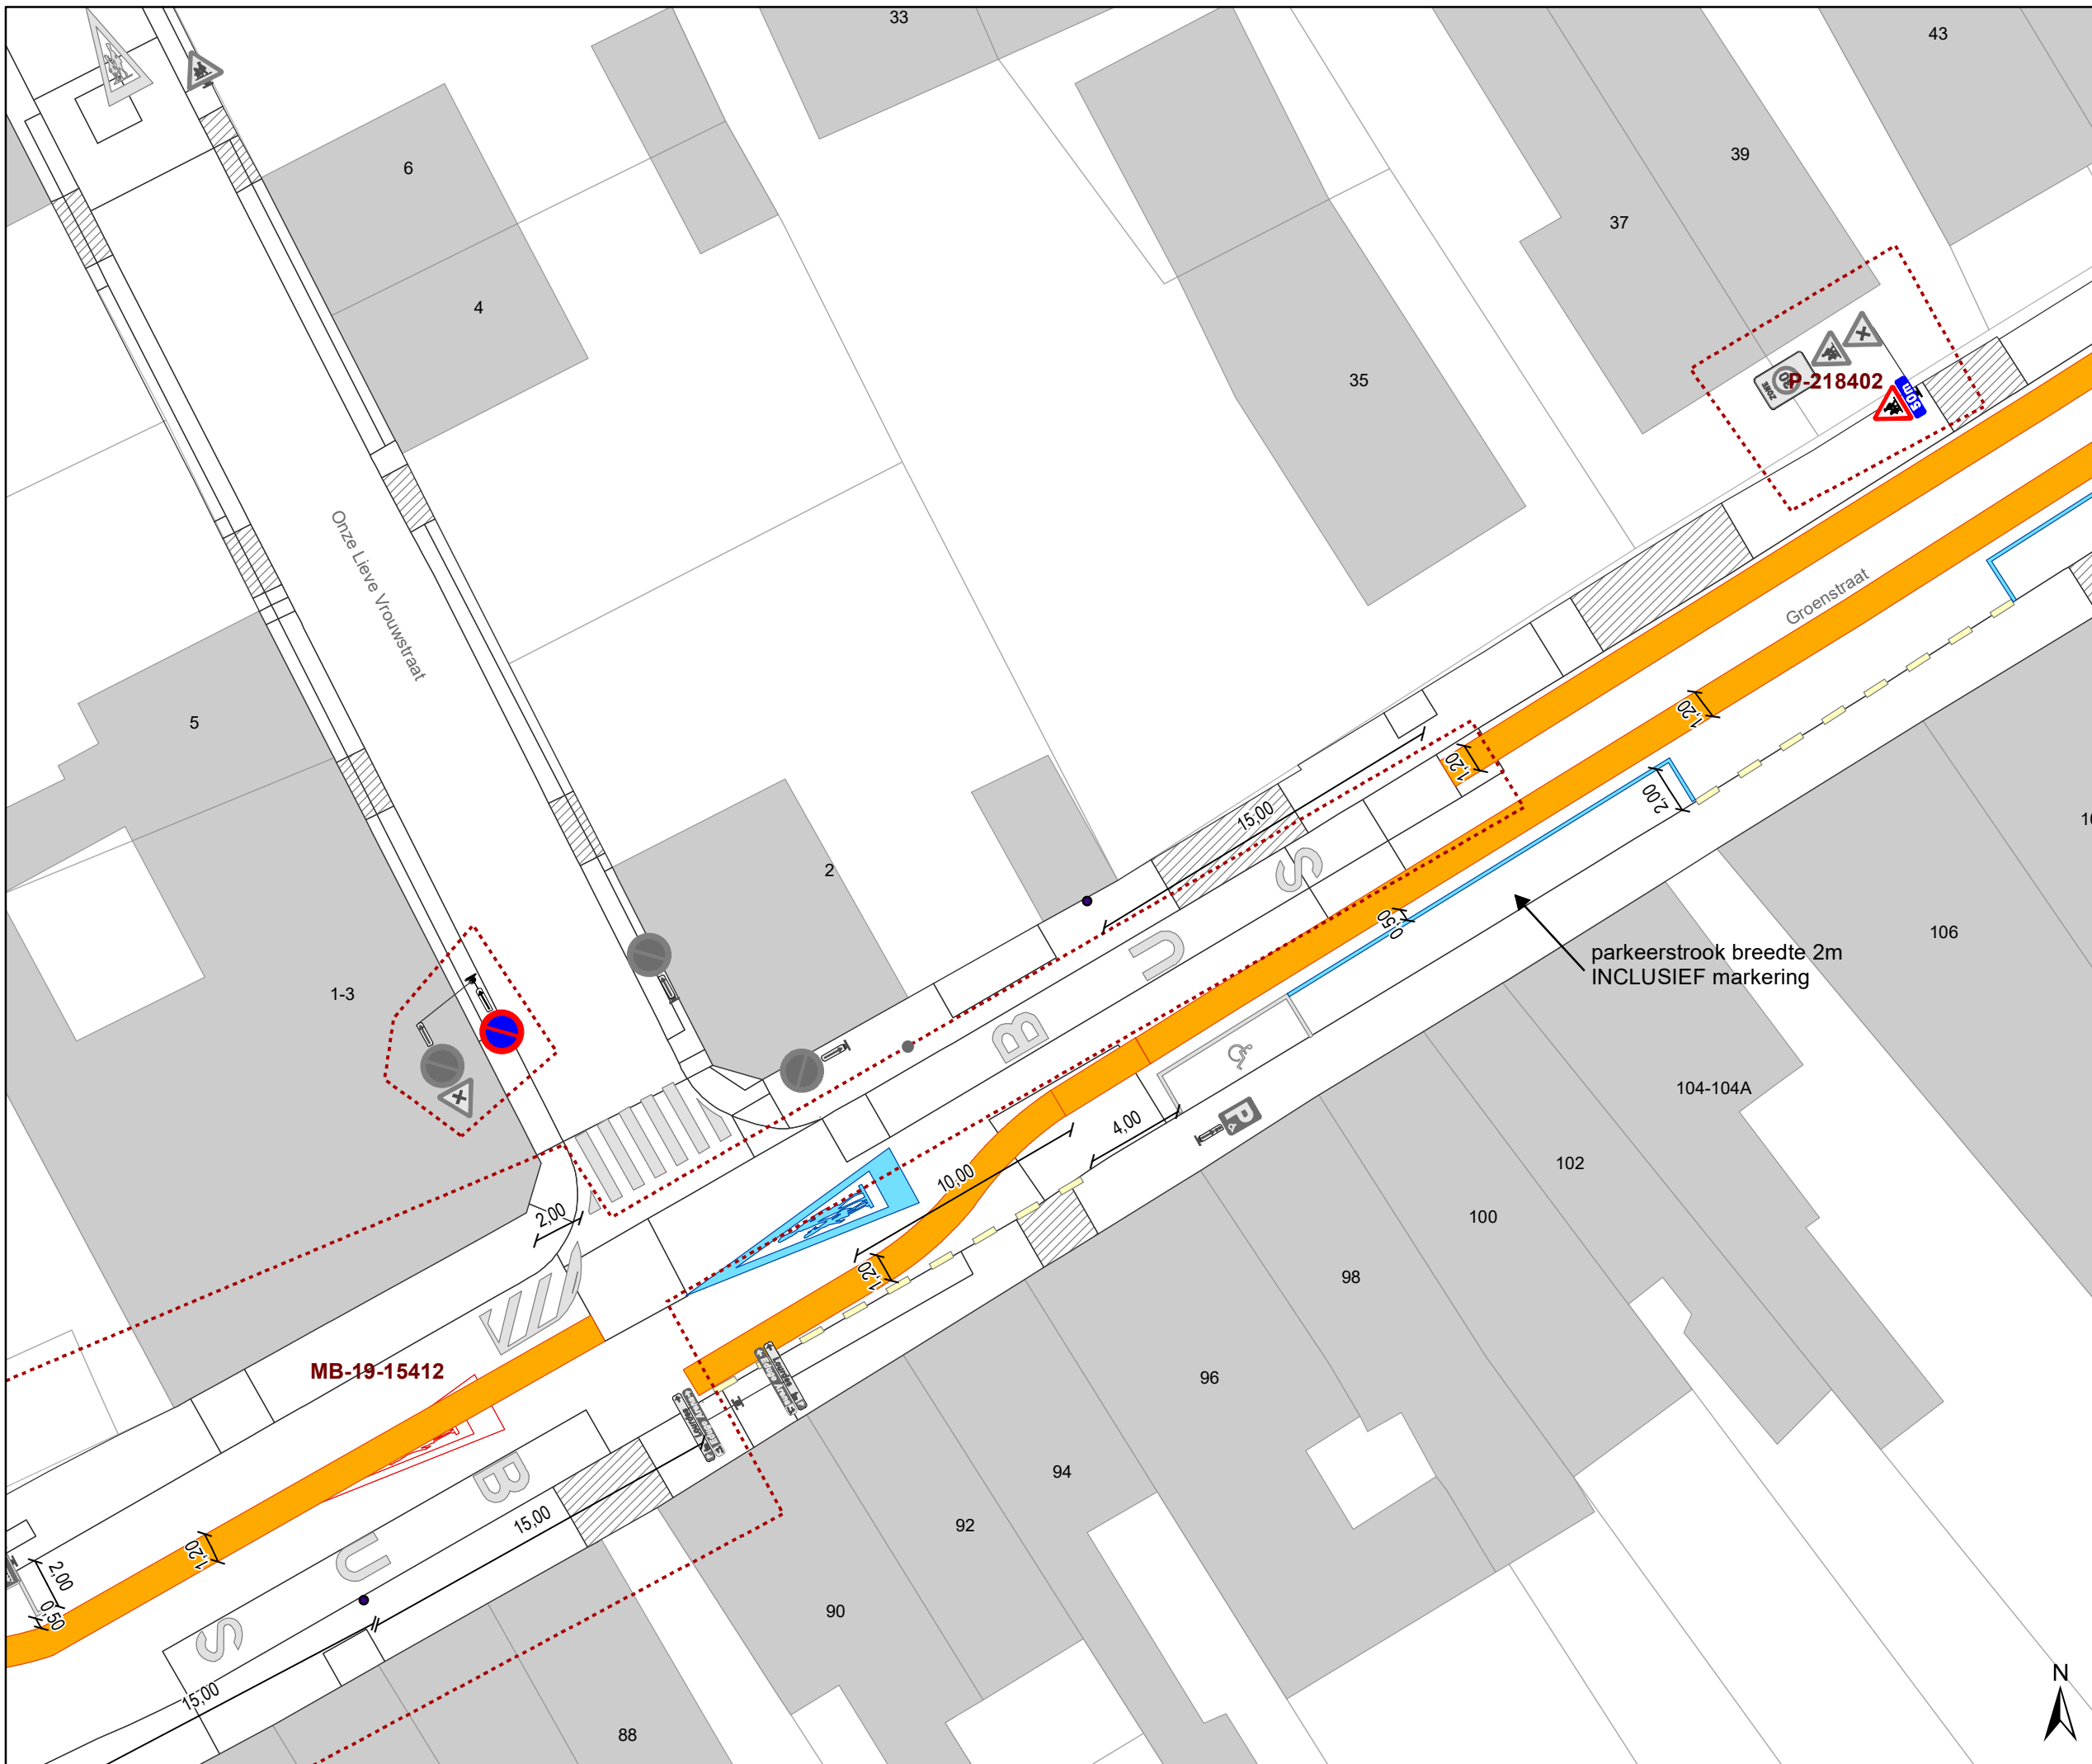

- ### Legende
- Bestaande verkeersborden
 - Geplande verkeersborden
 - Te verwijderen verkeersborden
 - Bestaande wegmarkeringen
 - Geplande wegmarkeringen
 - Te verwijderen wegmarkeringen
- ### Straatmeubilair
- Bestaand paaltjes
- ### Overige
- Ander gepland dossier (in voorbereiding bij MOBBED)
 - Ander gepland dossier (ter uitvoering bij DWBW)
 - bushalte

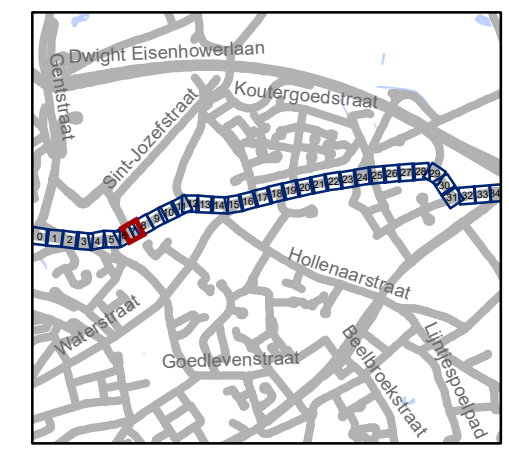


gent: Mobiliteitsbedrijf stad Gent
Verkeerstechnische taken






Groenstraat fietsuggestiestroken


Dossiernummer P-198613

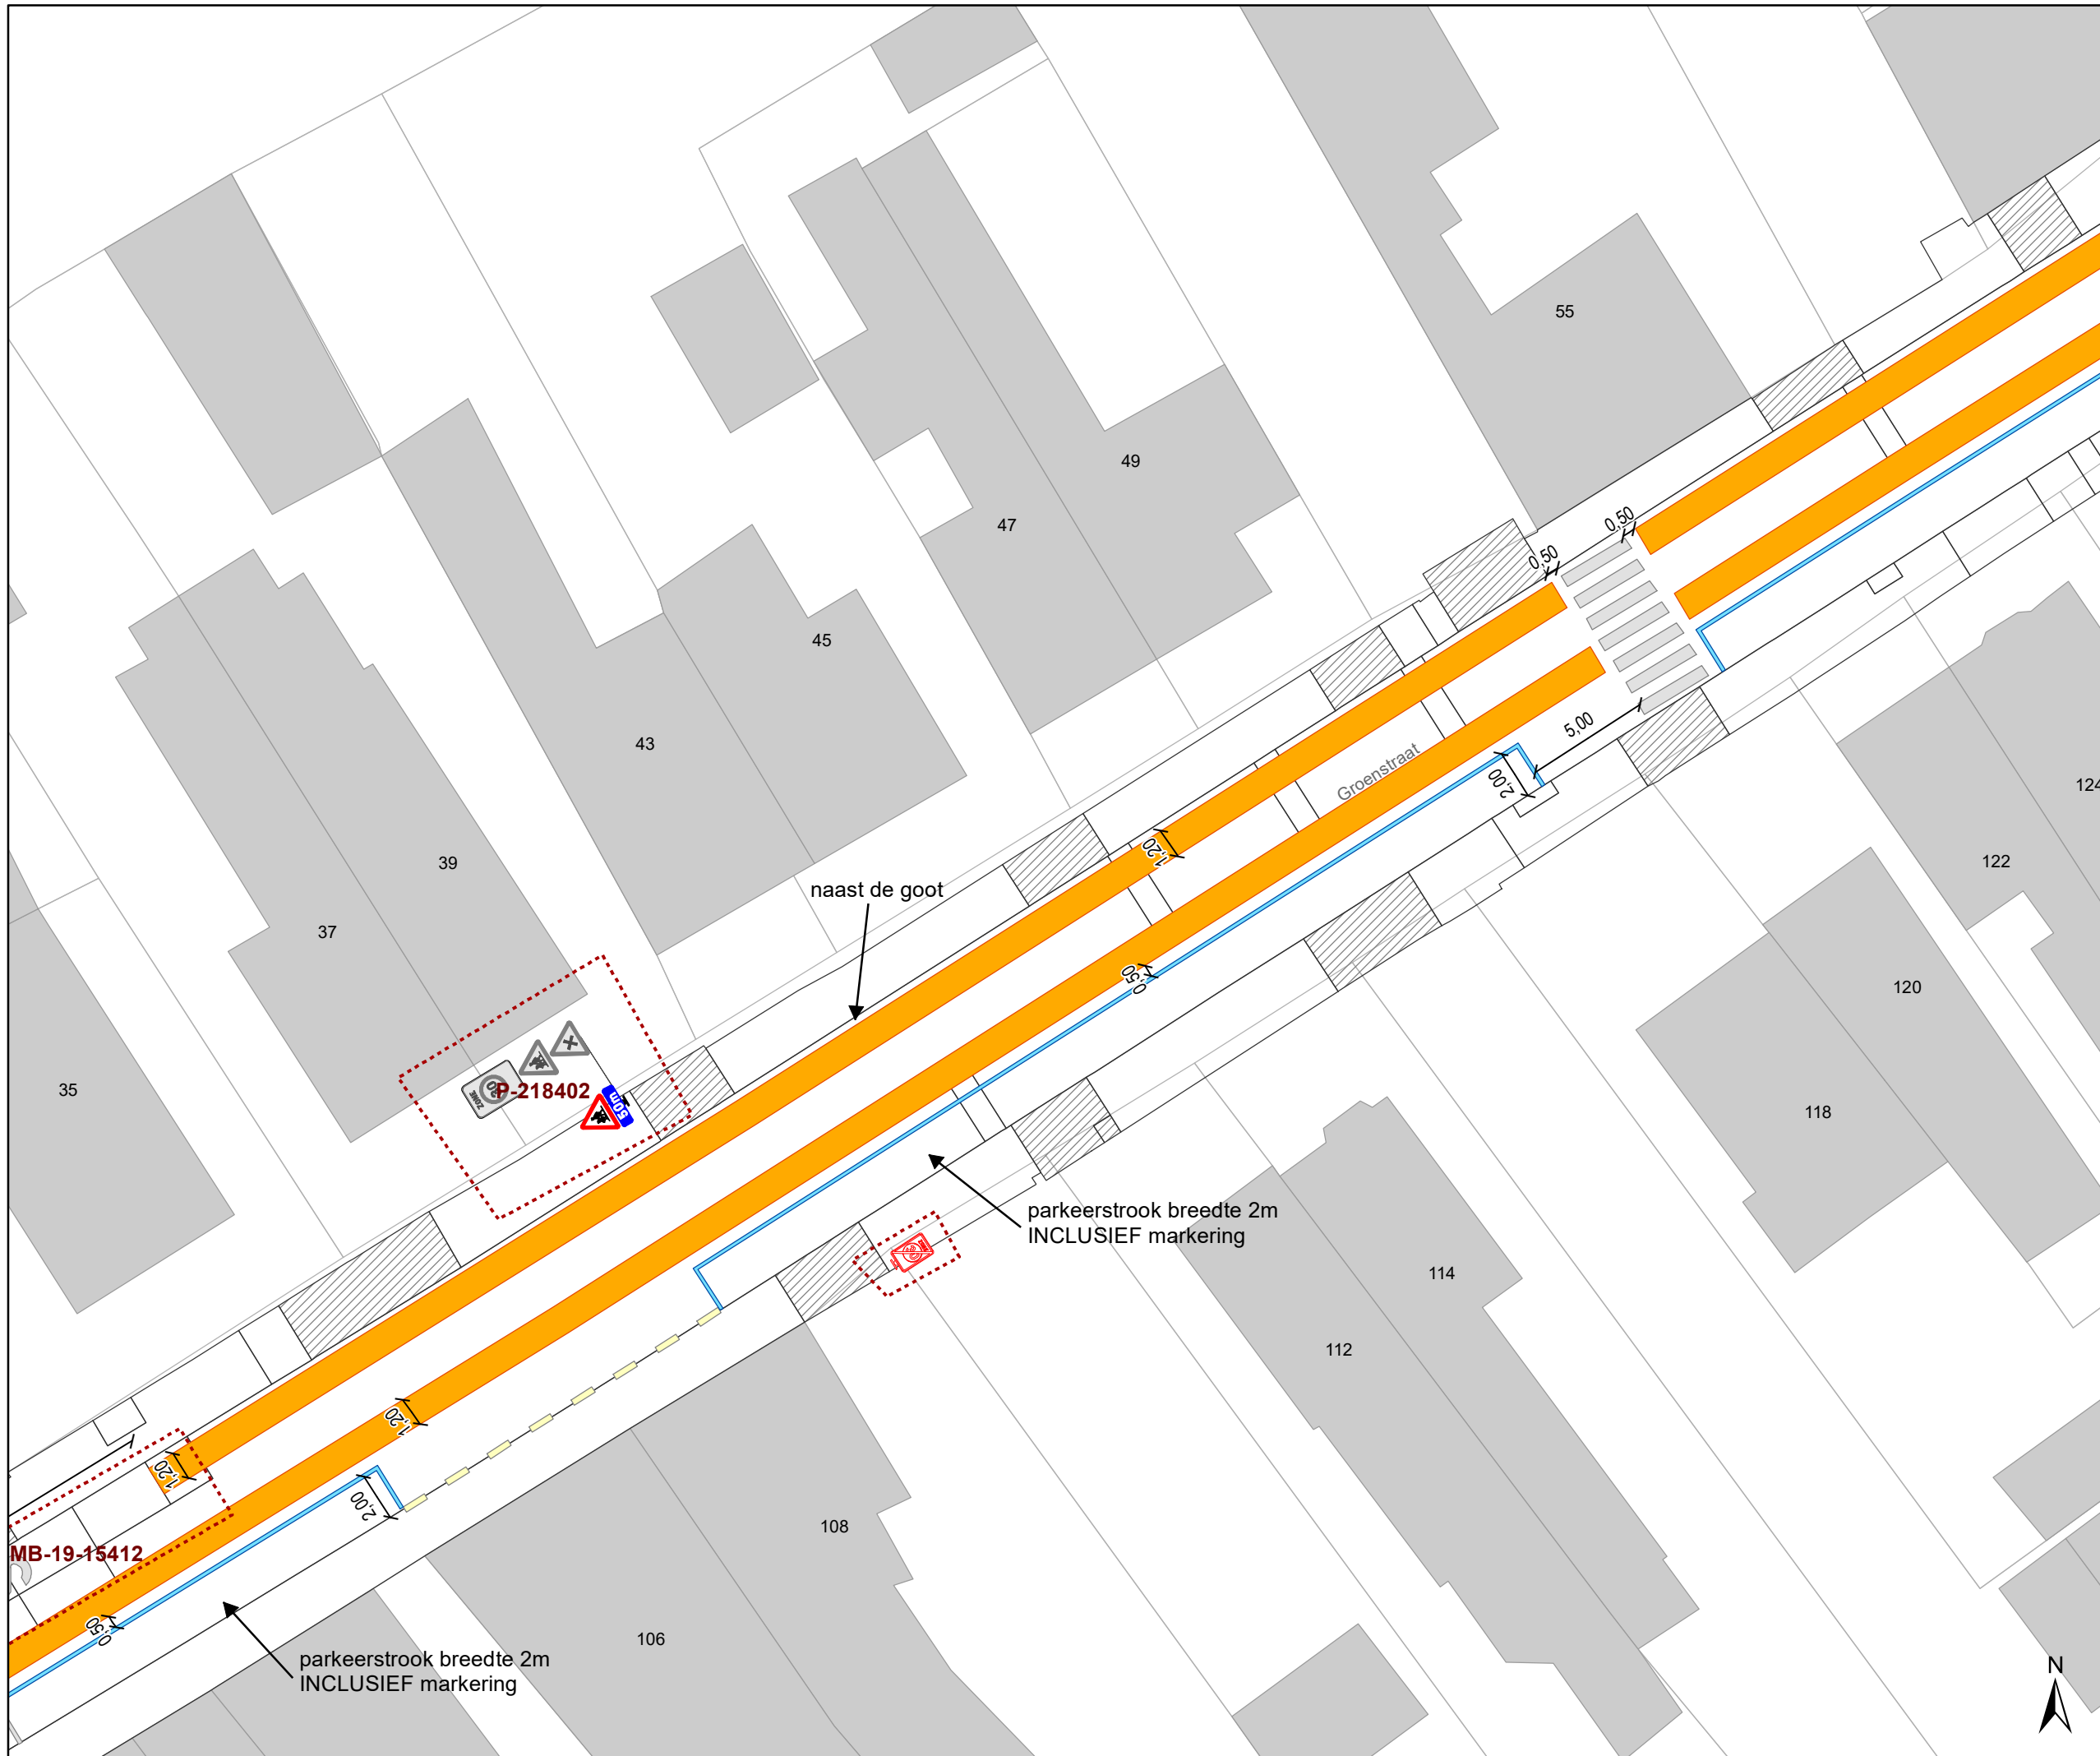DATUM	SCHAAL	PLAN	P.FORMAAT
16/06/2021	1/250	8/35	A3





- ### Legende
-  Bestaande verkeersborden
 -  Geplande verkeersborden
 -  Te verwijderen verkeersborden
 -  Bestaande wegmarkeringen
 -  Geplande wegmarkeringen
 -  Te verwijderen wegmarkeringen
- ### Straatmeubilair
-  Bestaand paaltjes
- ### Overige
-  Ander gepland dossier (in voorbereiding bij MOBBED)
 -  Ander gepland dossier (ter uitvoering bij DWBW)
 -  bushalte

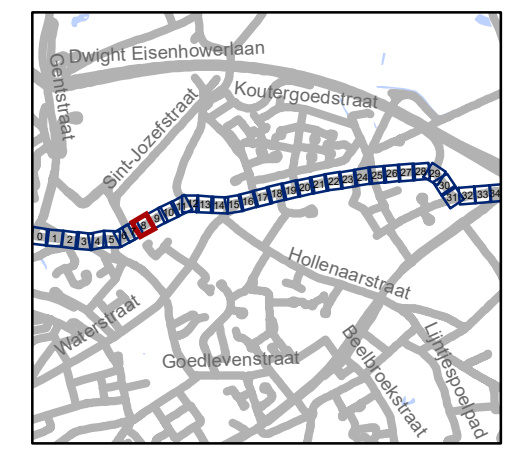


gent: Mobiliteitsbedrijf stad Gent
Verkeerstechnische taken



Groenstraat fietsuggestiestroken


Dossiernummer P-198613

DATUM	SCHAAL	PLAN	P FORMAAT
16/06/2021	1/250	9/35	A3

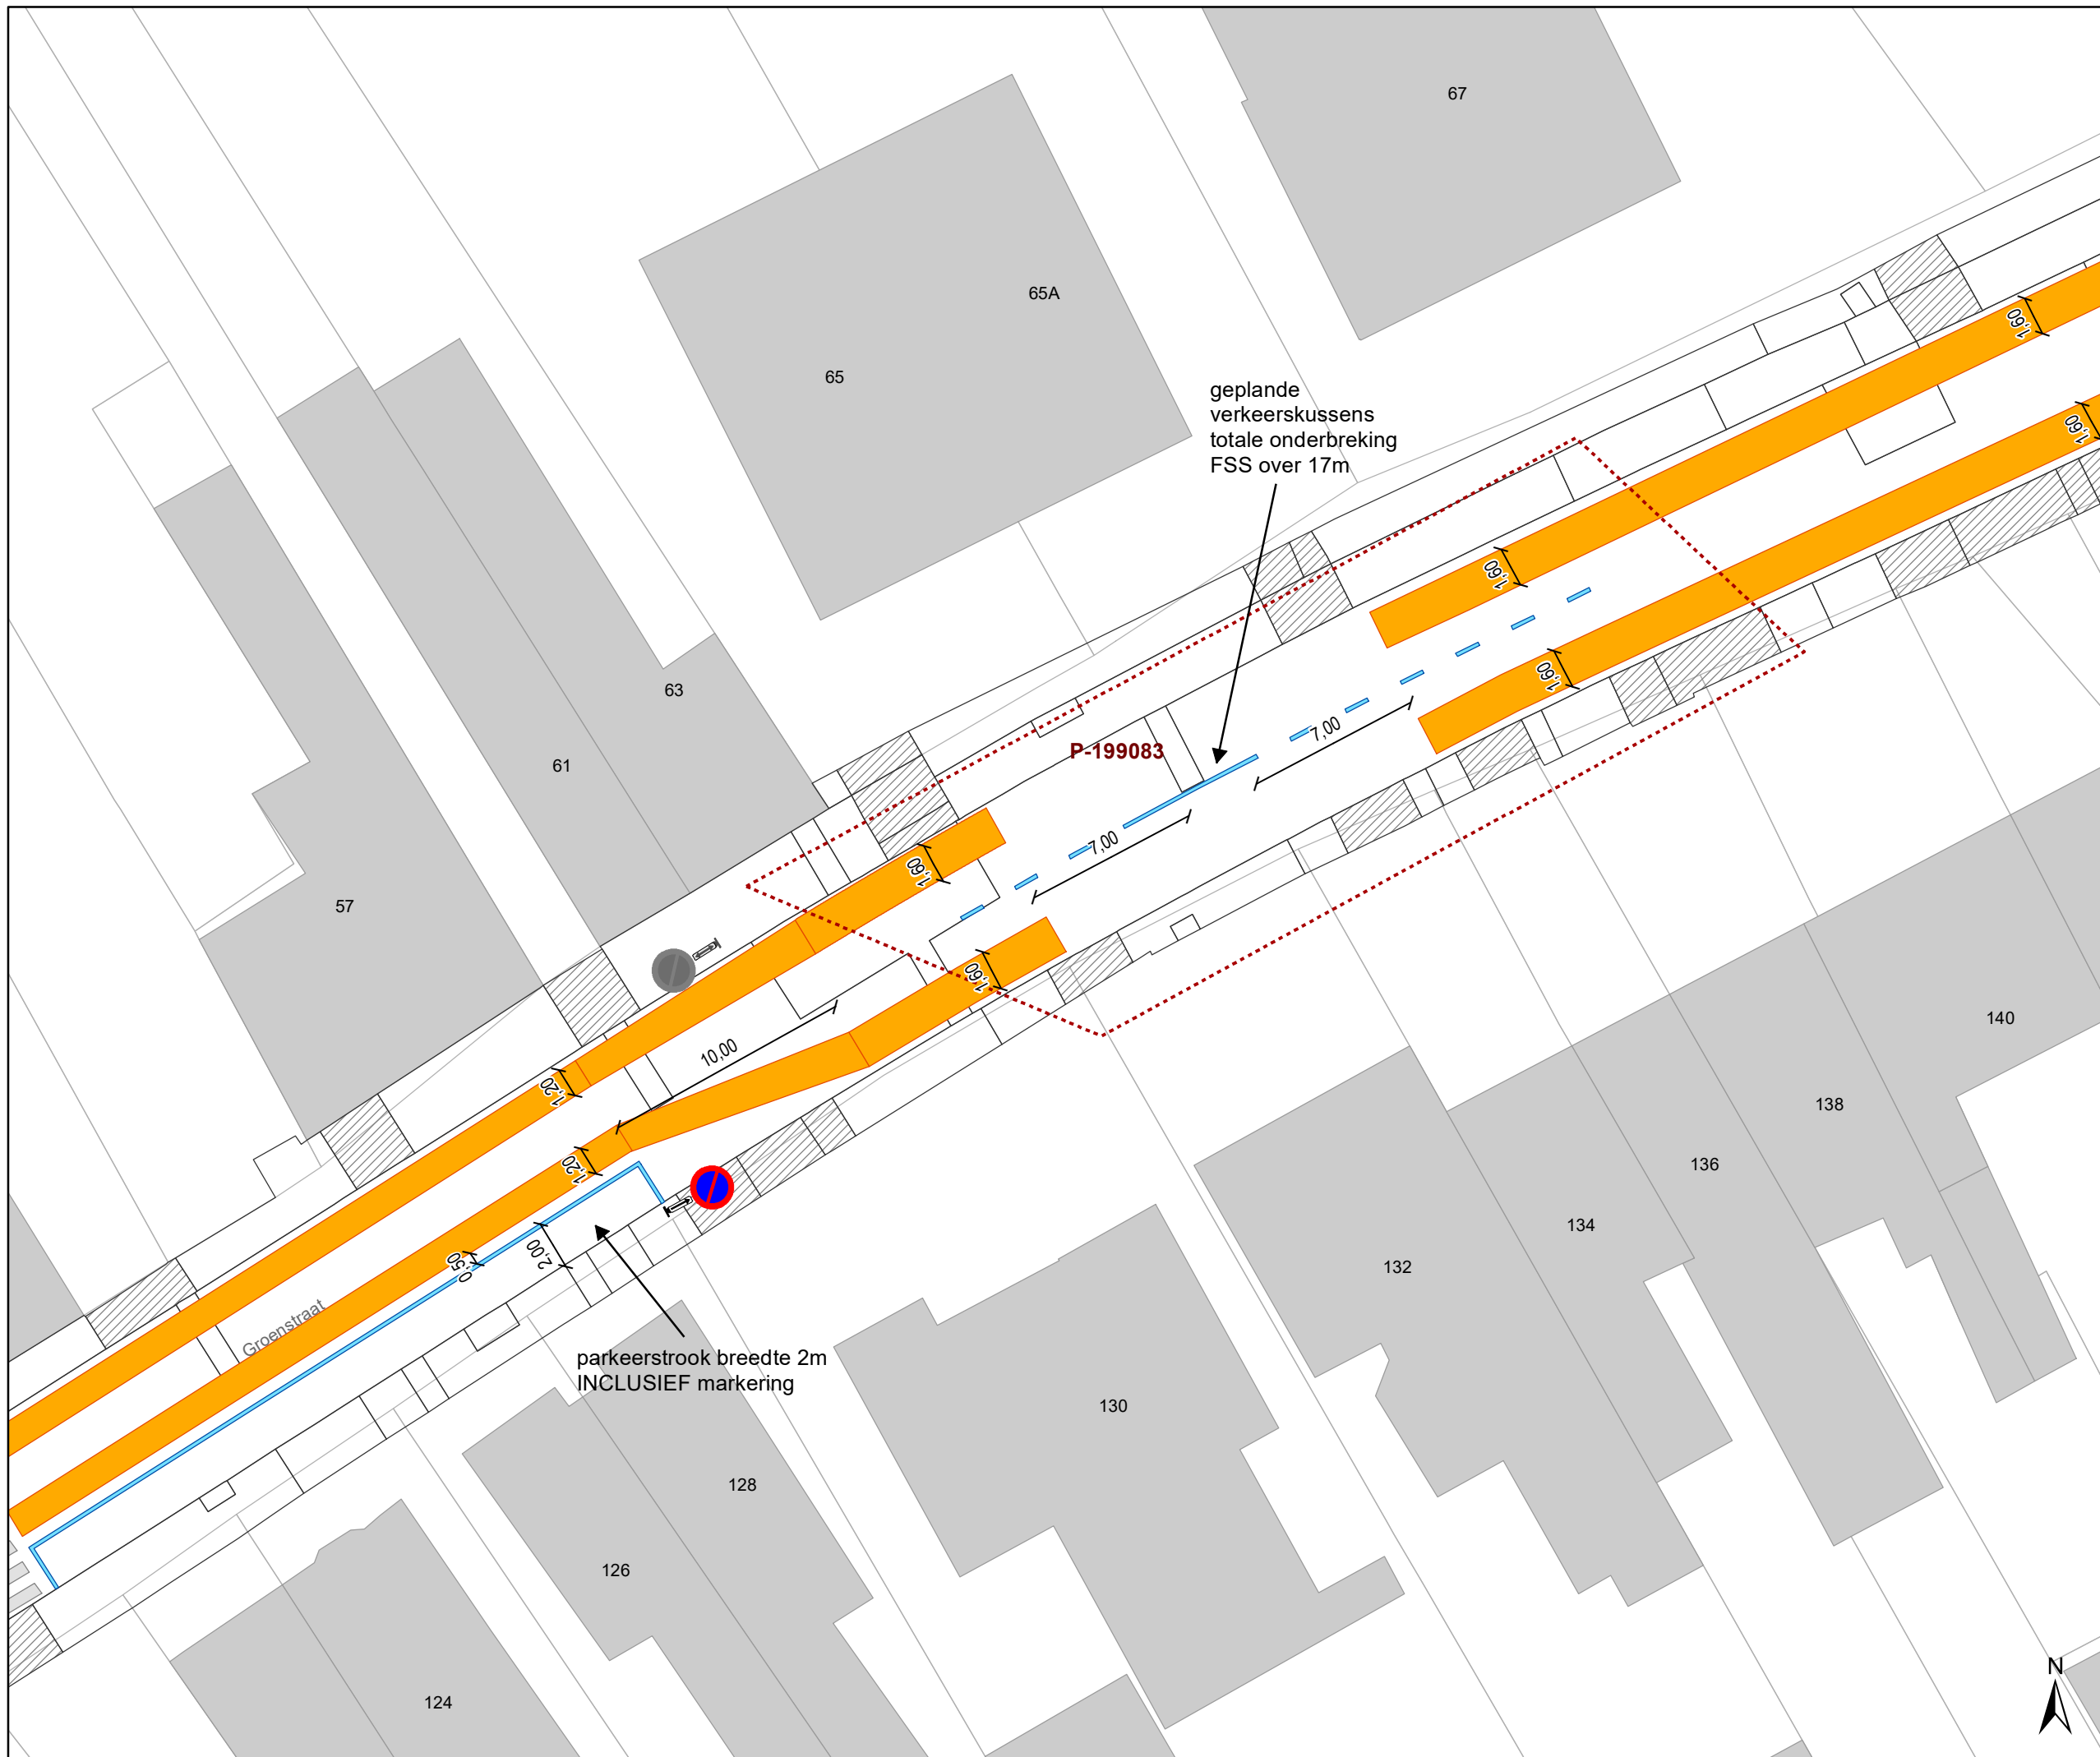



- ### Legende
-  Bestaande verkeersborden
 -  Geplande verkeersborden
 -  Te verwijderen verkeersborden
 -  Bestaande wegmarkeringen
 -  Geplande wegmarkeringen
 -  Te verwijderen wegmarkeringen
- ### Straatmeubilair
-  Bestaand paaltjes
- ### Overige
-  Ander gepland dossier (in voorbereiding bij MOBBED)
 -  Ander gepland dossier (ter uitvoering bij DWBW)
 -  bushalte

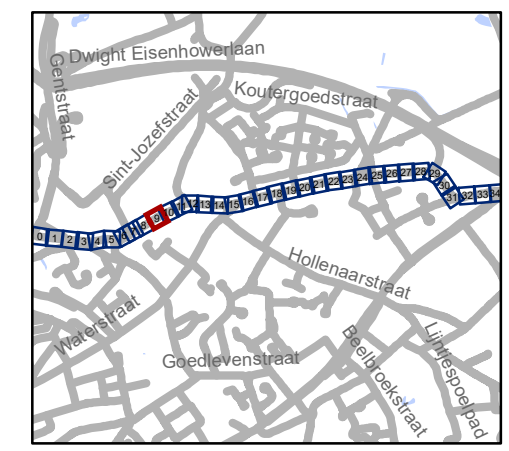

gent: Mobiliteitsbedrijf stad Gent
Verkeerstechnische taken

Groenstraat fietsuggestiestroken




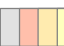


Dosiernummer P-198613

DATUM	SCHAAL	PLAN	P FORMAAT
16/06/2021	1/250	10/35	A3









Legende


-  Bestaande verkeersborden
-  Geplande verkeersborden
-  Te verwijderen verkeersborden
-  Bestaande wegmarkeringen
-  Geplande wegmarkeringen
-  Te verwijderen wegmarkeringen

Straatmeubilair

-  Bestaand paaltjes

Overige

-  Ander gepland dossier (in voorbereiding bij MOBBD)
-  Ander gepland dossier (ter uitvoering bij DWBW)
-  bushalte

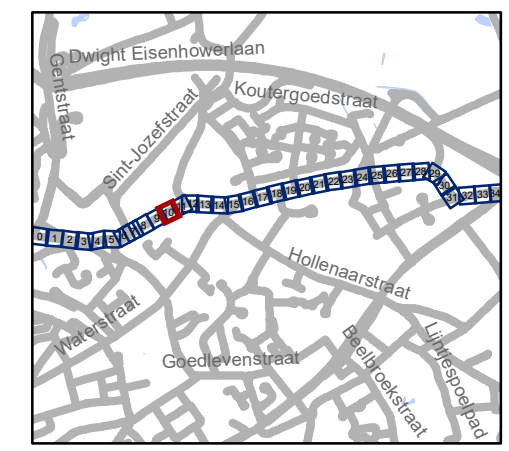


gent: Mobiliteitsbedrijf stad Gent
Verkeerstechnische taken

**Groenstraat
fietsuggestiestroken**




Dossiernummer P-198613

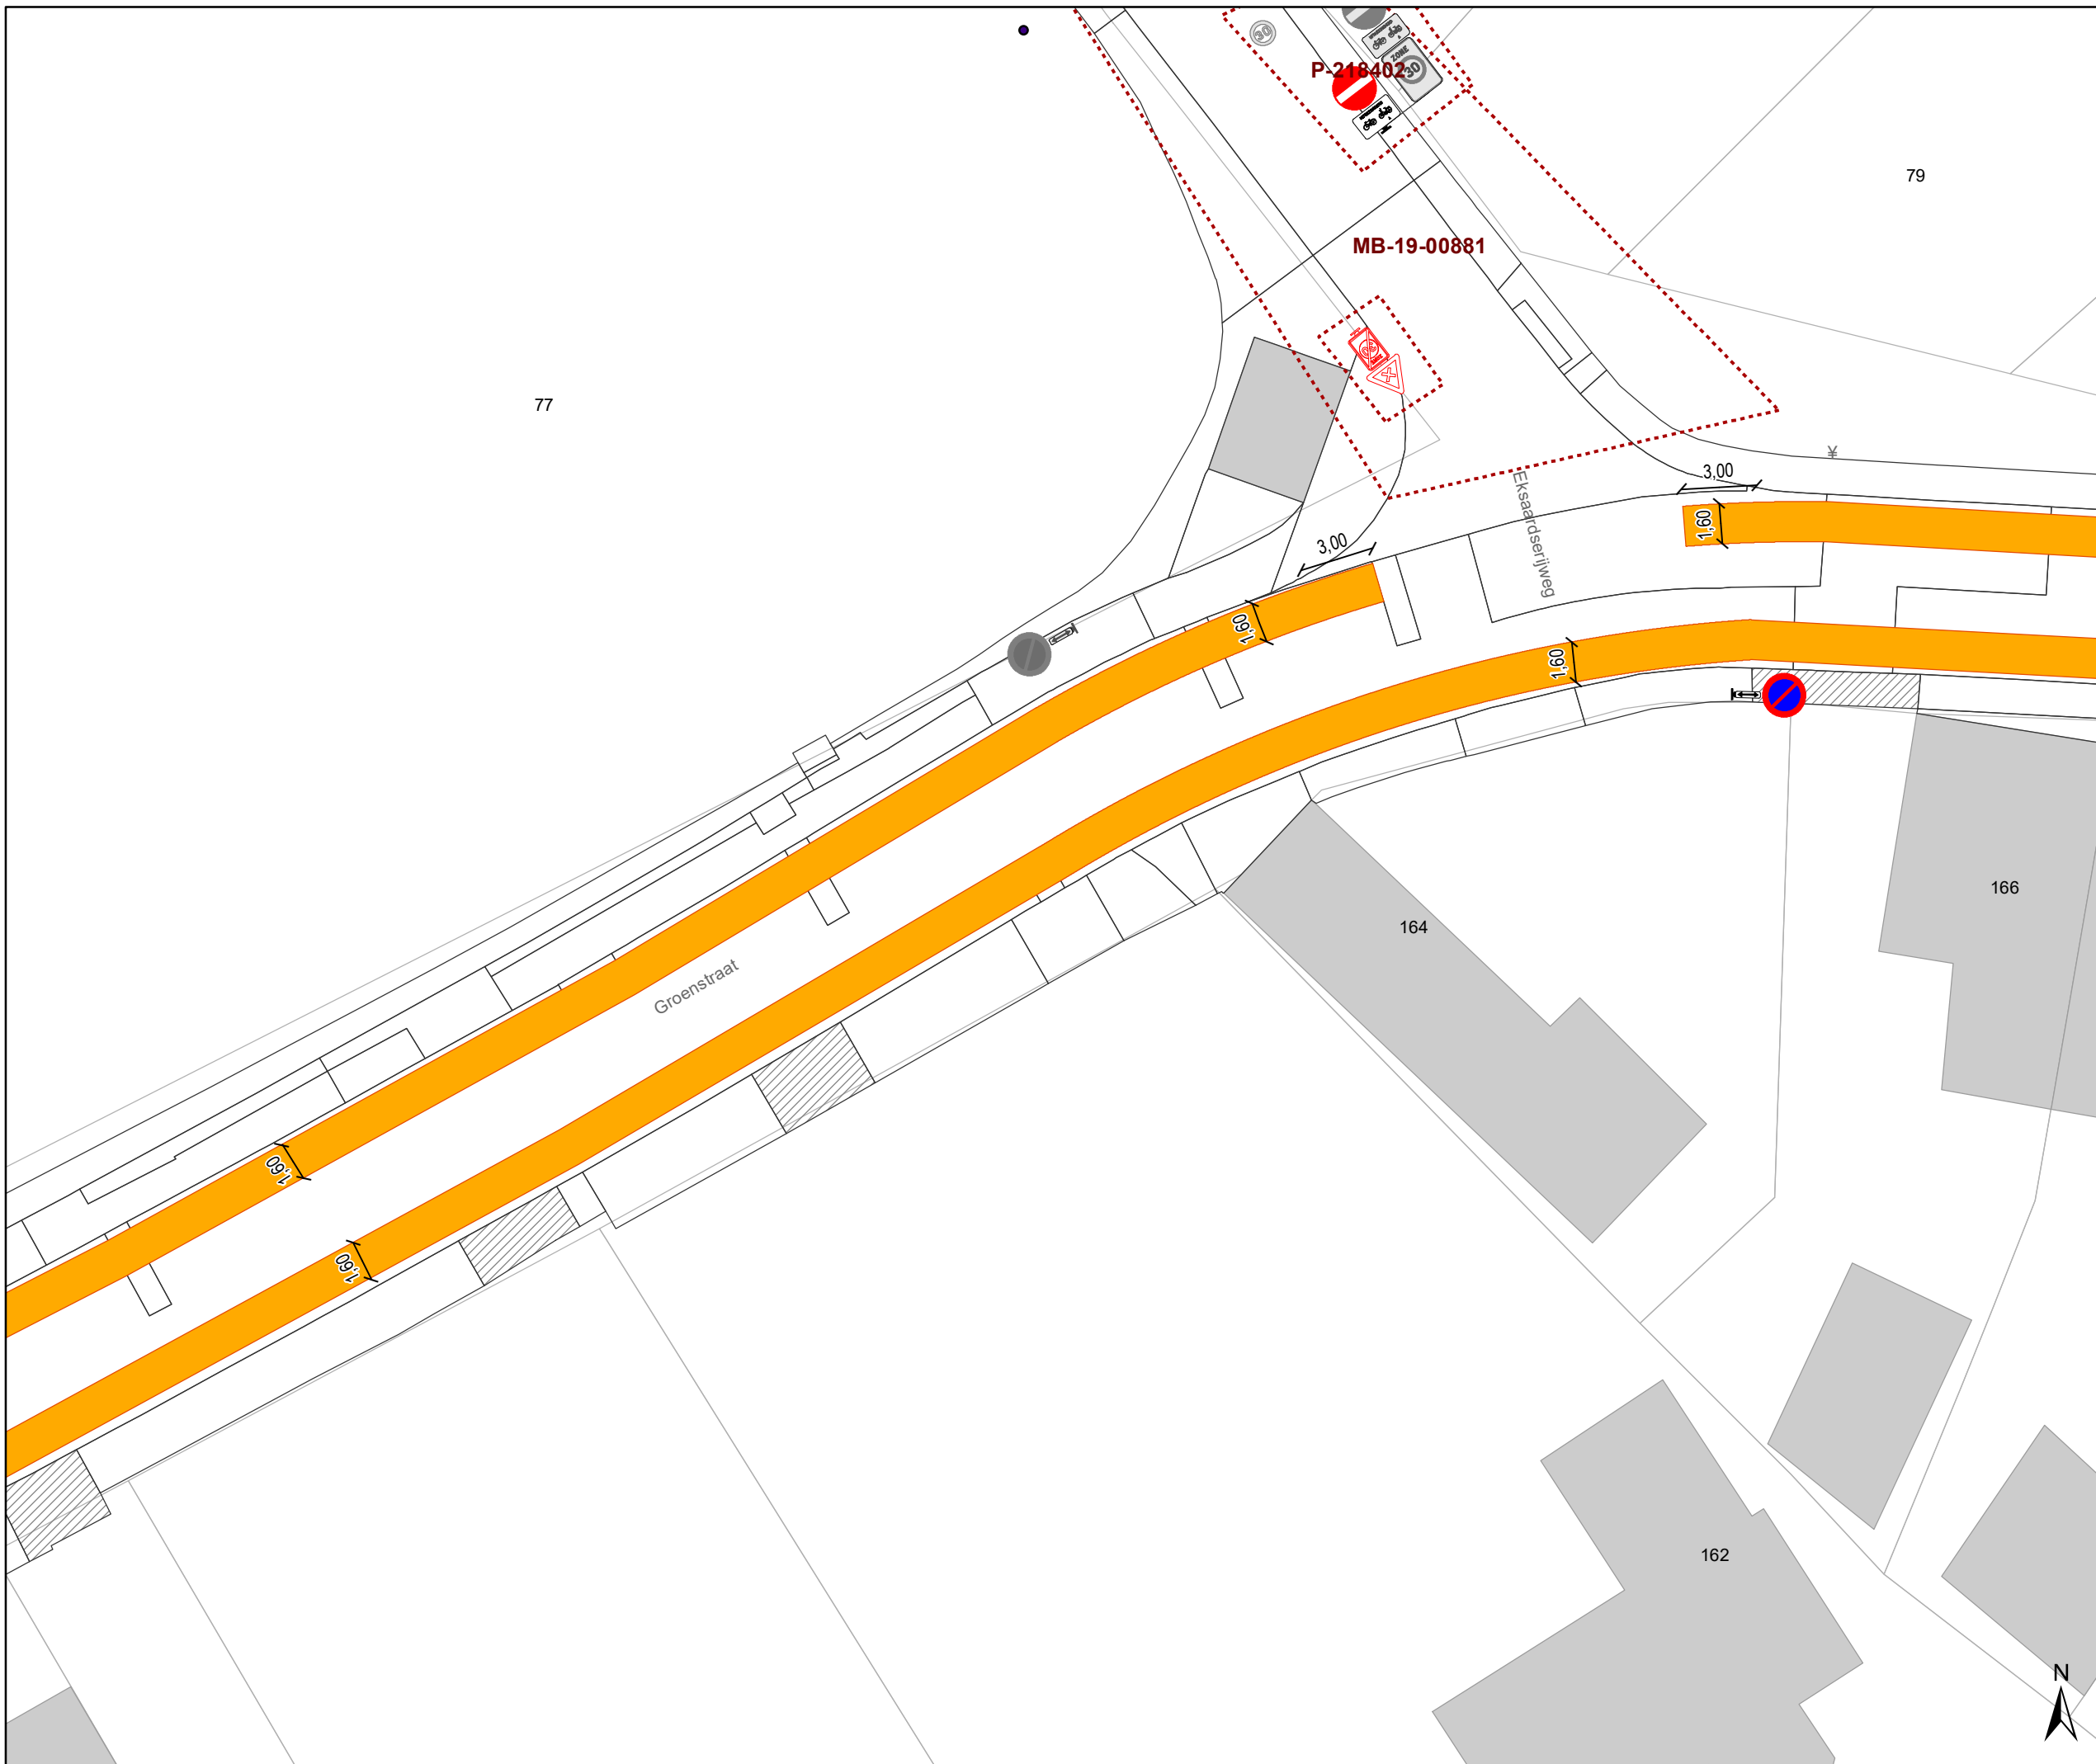


DATUM	SCHAAL	PLAN	P FORMAAT
16/06/2021	1/250	11/35	A3






Legende

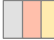


-  Bestaande verkeersborden
-  Geplande verkeersborden
-  Te verwijderen verkeersborden

-  Bestaande wegmarkeringen
-  Geplande wegmarkeringen
-  Te verwijderen wegmarkeringen

Straatmeubilair

-  Bestaand paaltjes

Overige

-  Ander gepland dossier (in voorbereiding bij MOBBED)
-  Ander gepland dossier (ter uitvoering bij DWBW)
-  bushalte




gent: Mobiliteitsbedrijf stad Gent
Verkeerstechnische taken




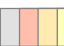

Groenstraat fietsuggestiestroken

Dossiernummer P-198613

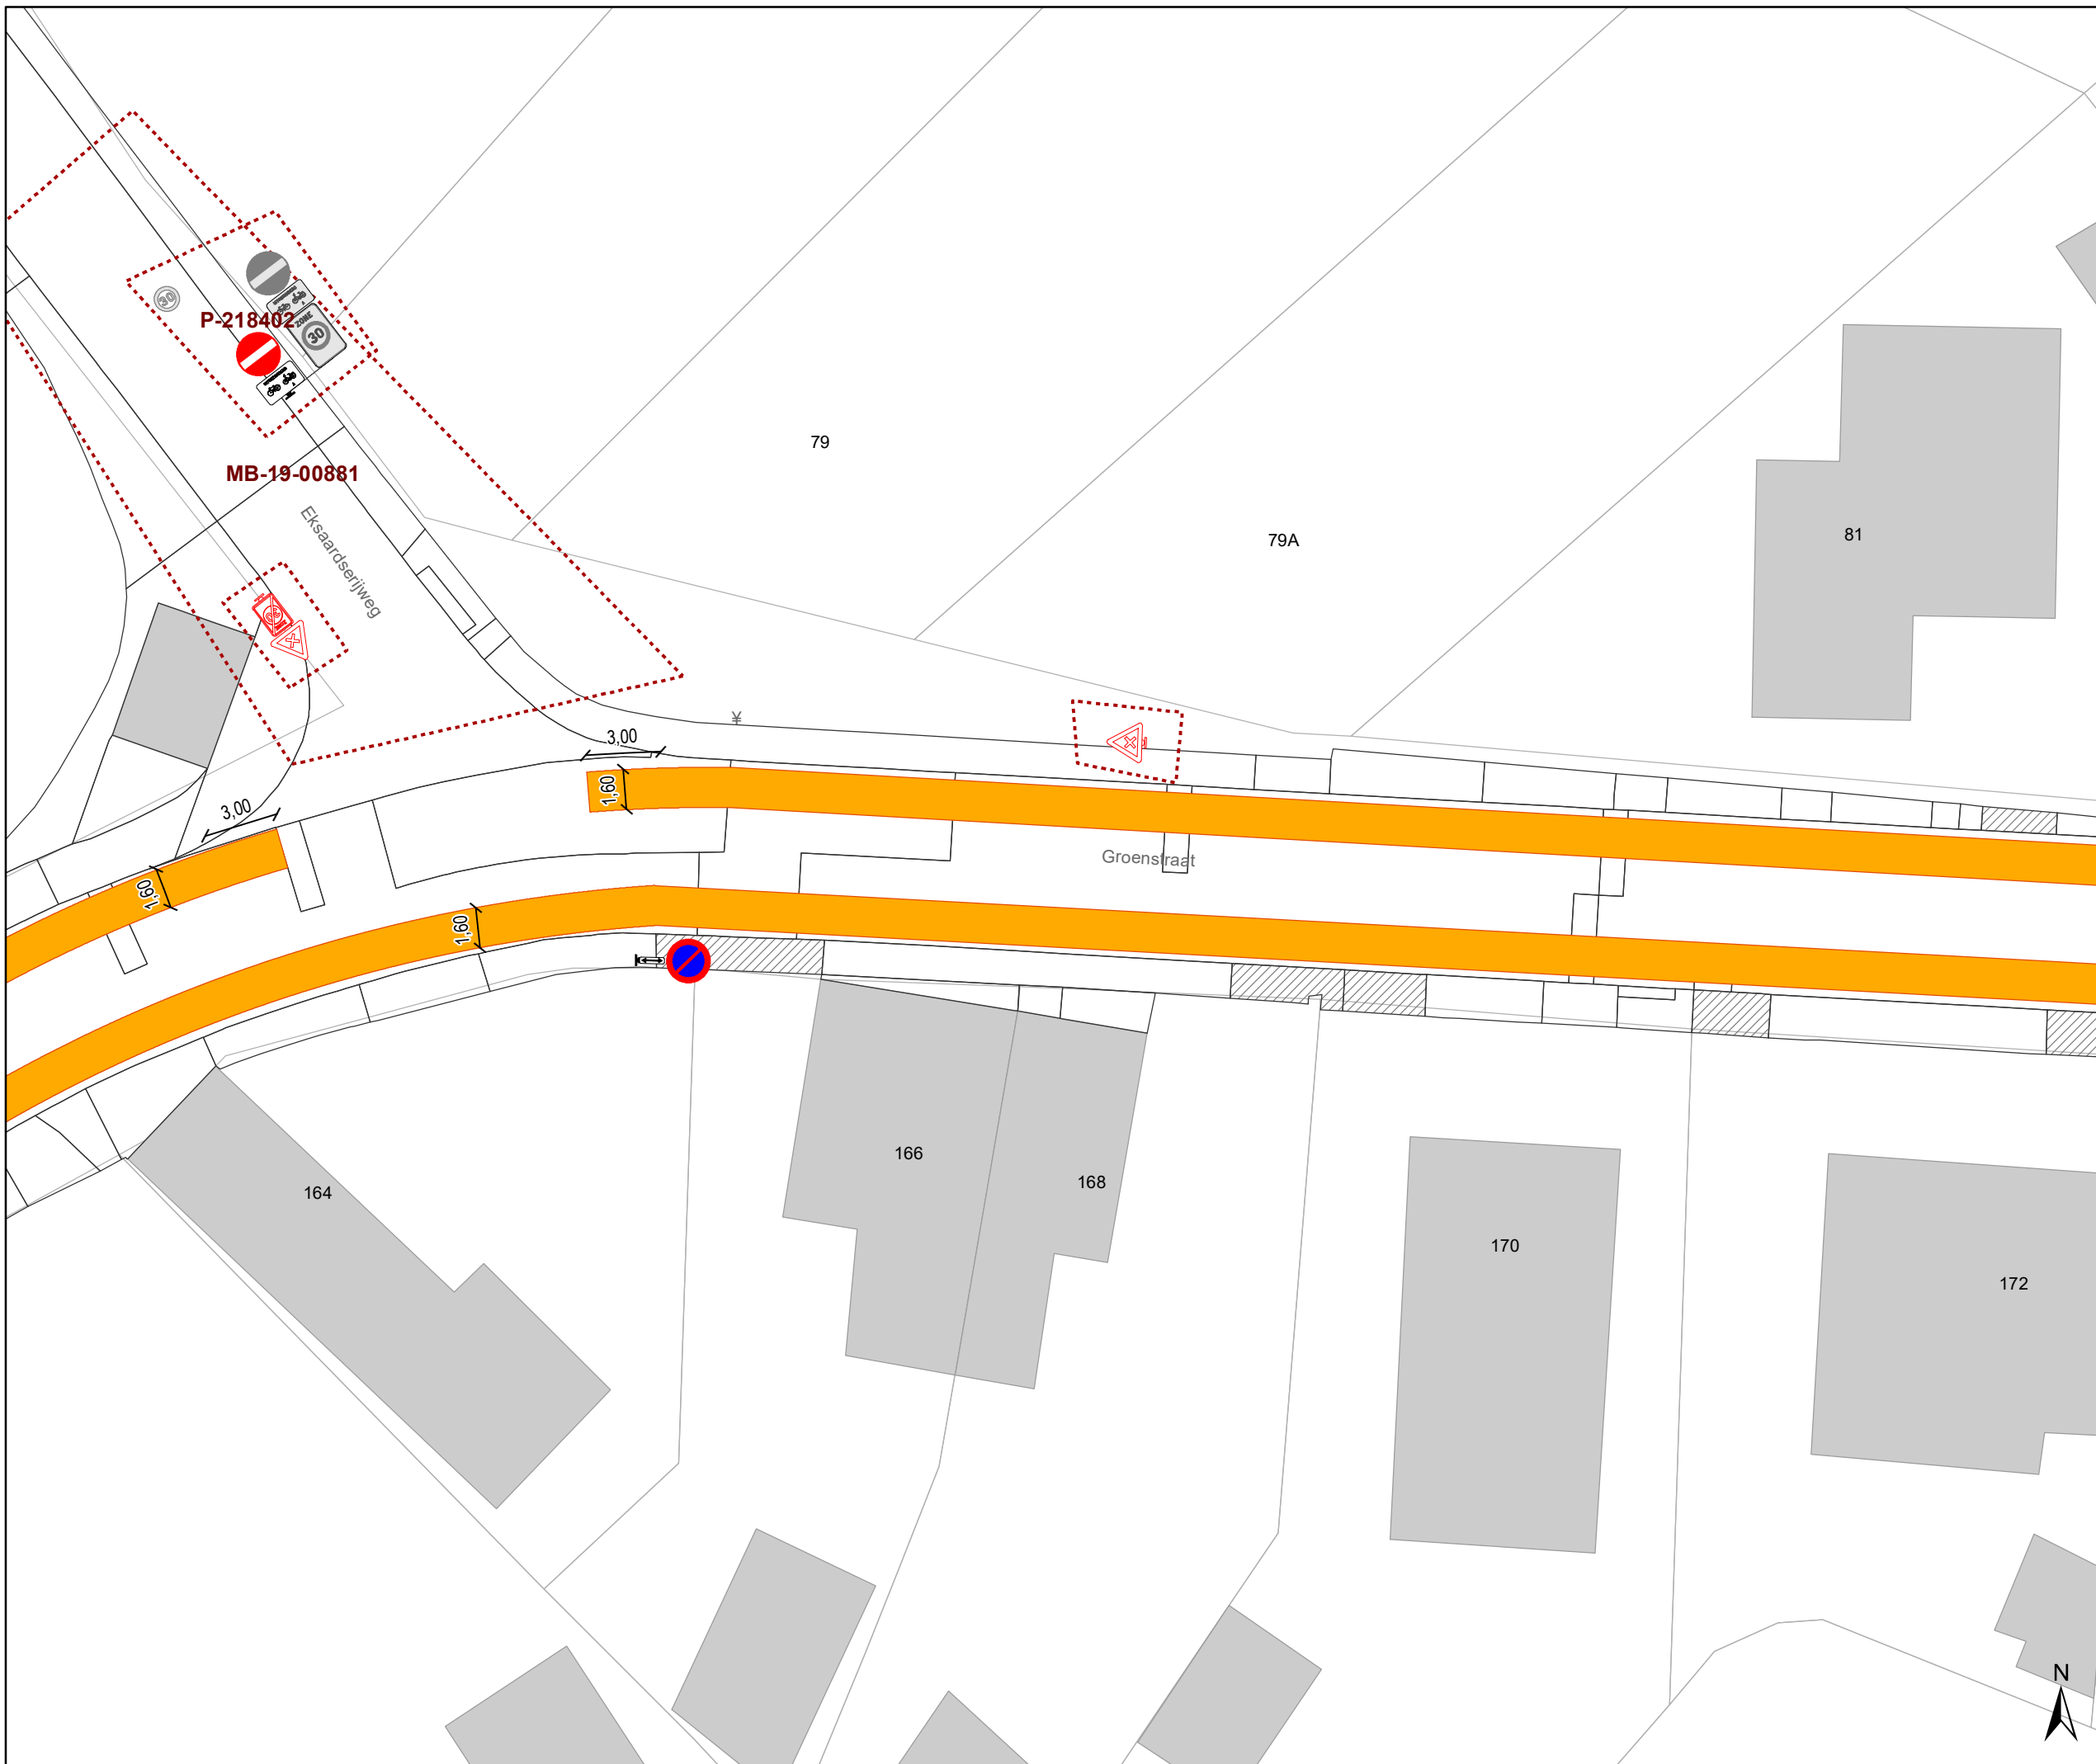
DATUM	SCHAAL	PLAN	P FORMAAT
16/06/2021	1/250	12/35	A3





Legende


-  Bestaande verkeersborden
-  Geplande verkeersborden
-  Te verwijderen verkeersborden
-  Bestaande wegmarkeringen
-  Geplande wegmarkeringen
-  Te verwijderen wegmarkeringen


Straatmeubilair

-  Bestaand paaltjes

Overige

-  **MB-XX:** Ander gepland dossier (in voorbereiding bij MOBBED)
-  Ander gepland dossier (ter uitvoering bij DWBW)

-  bushalte

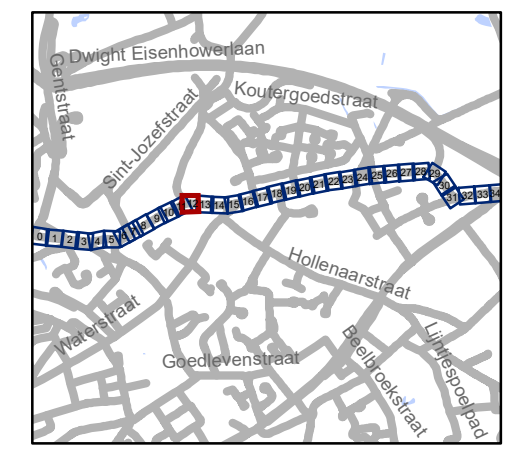

gent: Mobiliteitsbedrijf stad Gent
Verkeerstechnische taken

Groenstraat fietsuggestiestroken

Dossiernummer P-198613

DATUM	SCHAAL	PLAN	P FORMAAT
16/06/2021	1/250	13/35	A3





Legende

- Bestaande verkeersborden
- Geplande verkeersborden
- Te verwijderen verkeersborden

- Bestaande wegmarkeringen
- Geplande wegmarkeringen
- Te verwijderen wegmarkeringen

Straatmeubilair

- Bestaand paaltjes

Overige

- Ander gepland dossier (in voorbereiding bij MOBBED)
- Ander gepland dossier (ter uitvoering bij DWBW)

- bushalte




gent: Mobiliteitsbedrijf stad Gent
Verkeerstechnische taken




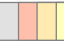


Groenstraat fietsuggestiestroken

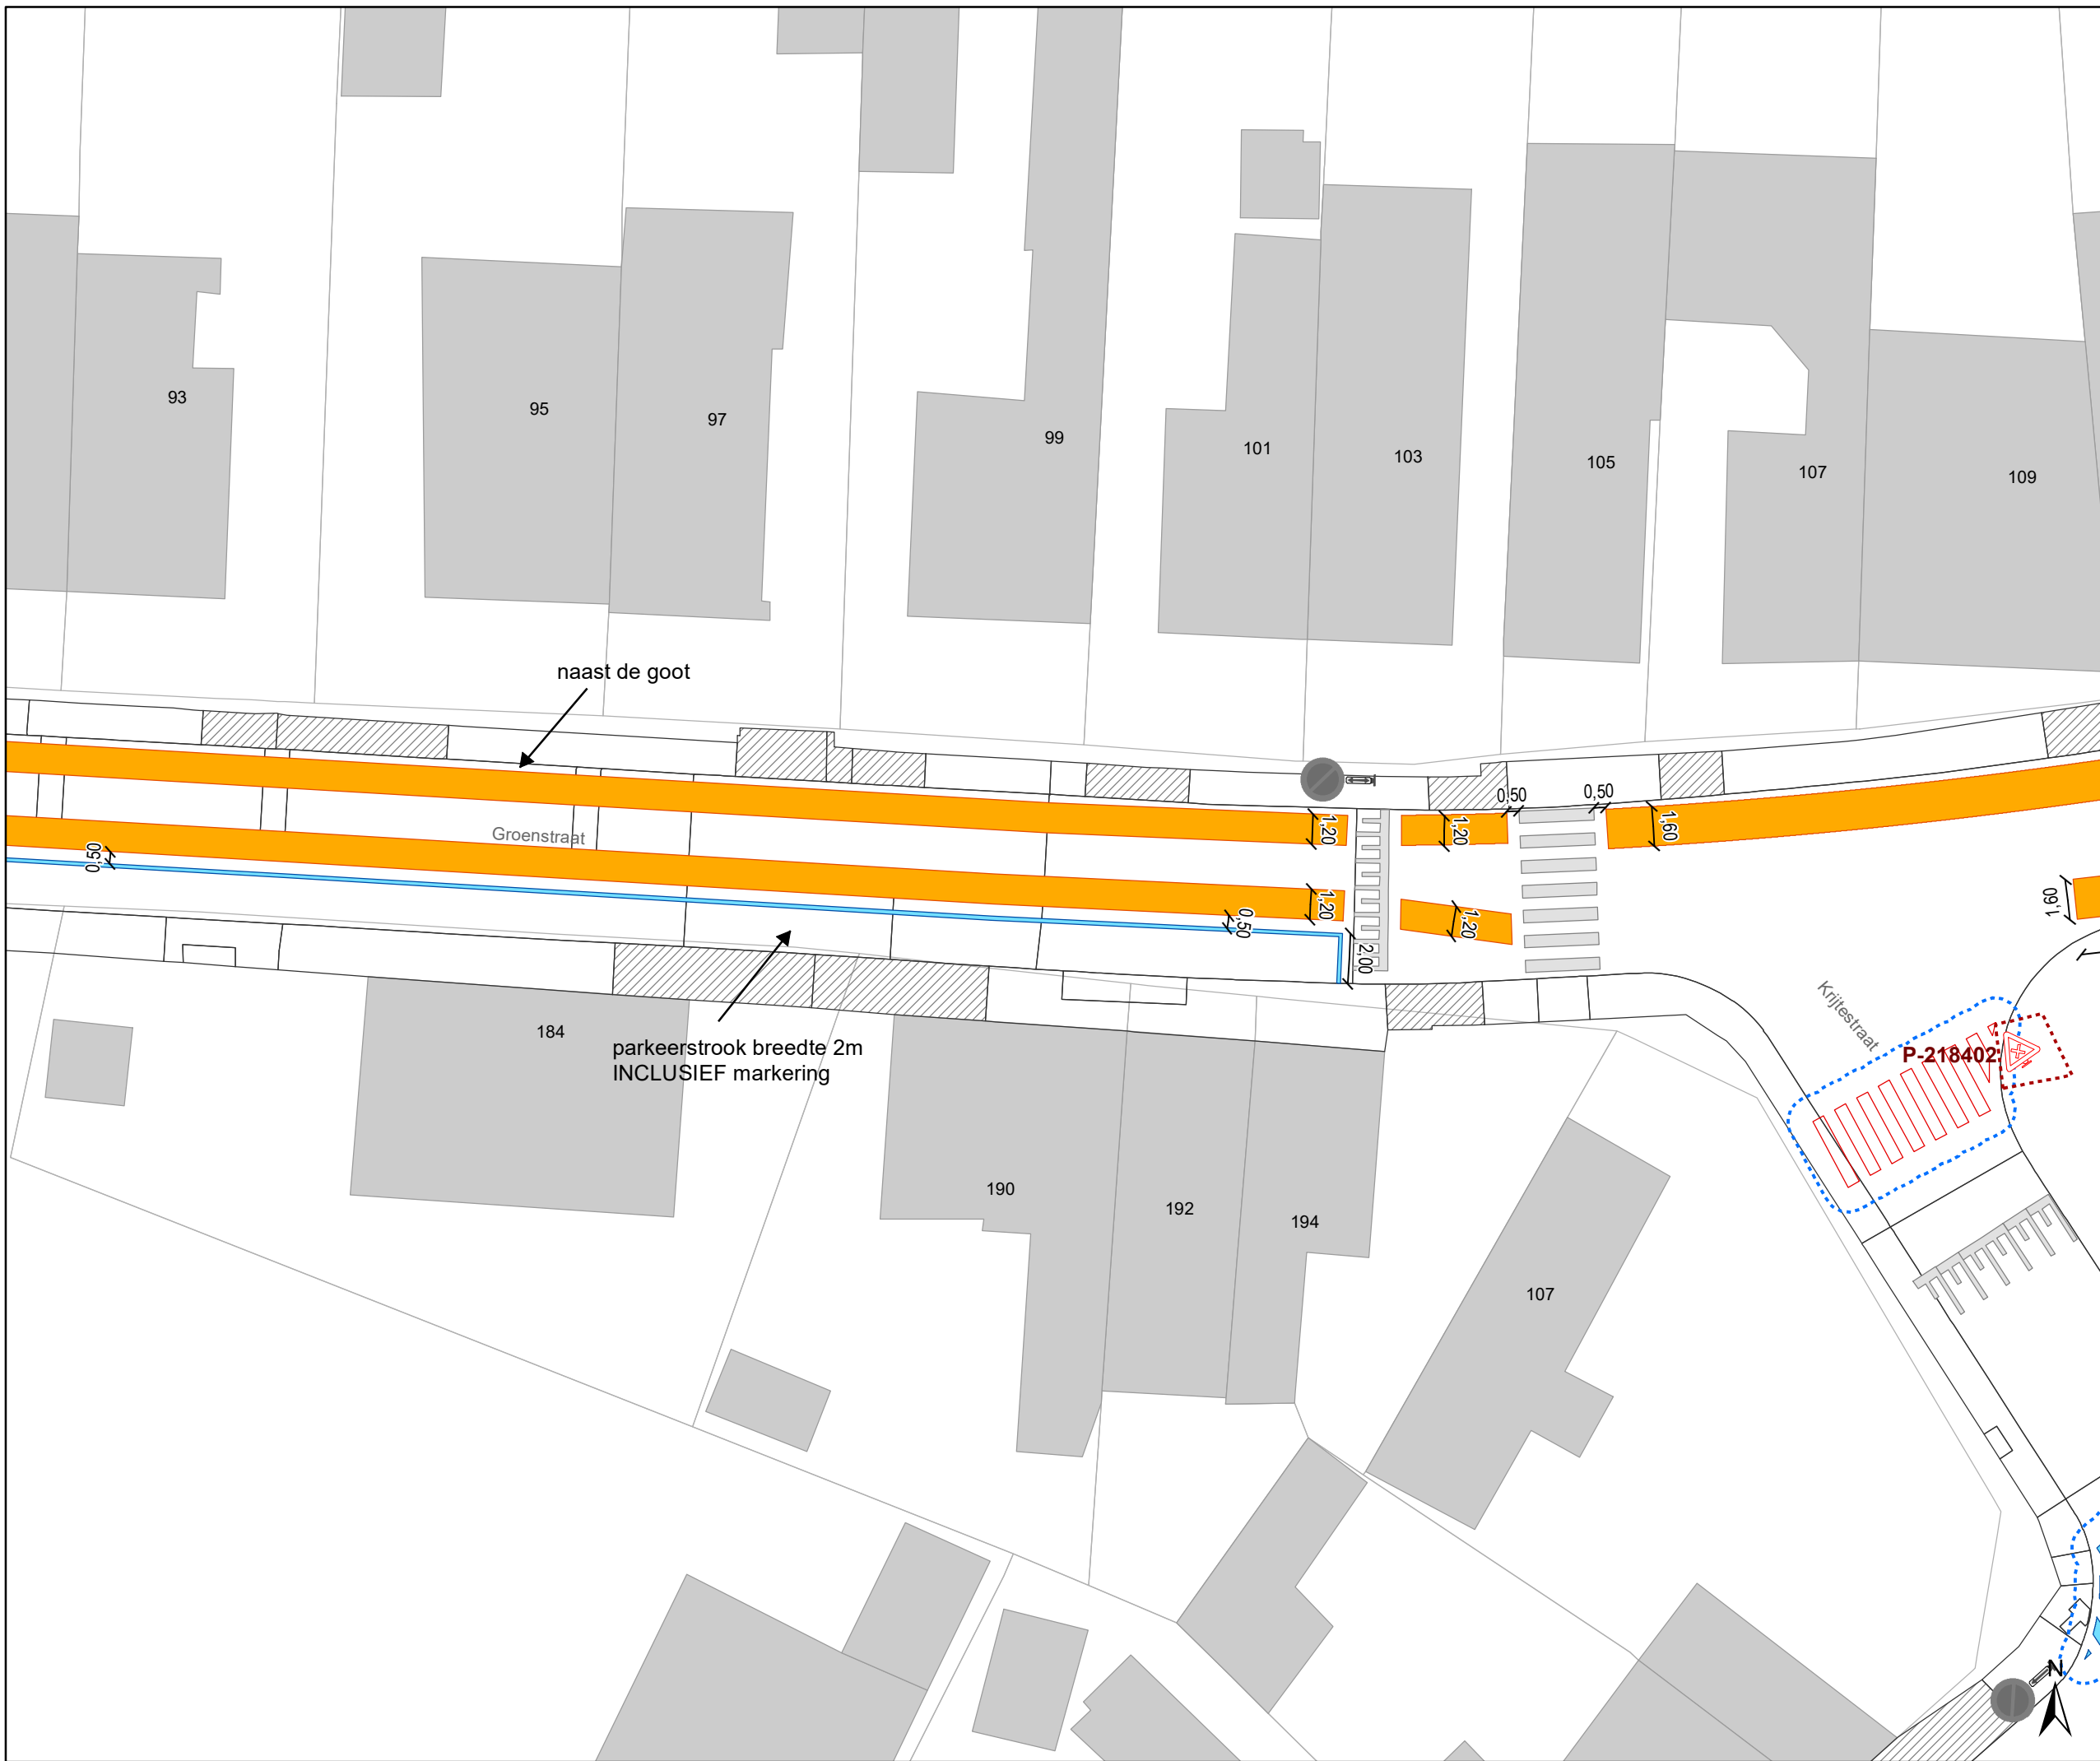Dossiernummer P-198613


DATUM	SCHAAL	PLAN	P FORMAAT
16/06/2021	1/250	14/35	A3






Legende

-  Bestaande verkeersborden
-  Geplande verkeersborden
-  Te verwijderen verkeersborden
-  Bestaande wegmarkeringen
-  Geplande wegmarkeringen
-  Te verwijderen wegmarkeringen

Straatmeubilair

-  Bestaand paaltjes

Overige

-  Ander gepland dossier (in voorbereiding bij MOBBD)
-  Ander gepland dossier (ter uitvoering bij DWBW)
-  bushalte




gent: Mobiliteitsbedrijf stad Gent
Verkeerstechnische taken


Groenstraat fietsuggestiestroken

Dossiernummer P-198613

DATUM	SCHAAL	PLAN	P FORMAAT
16/06/2021	1/250	15/35	A3

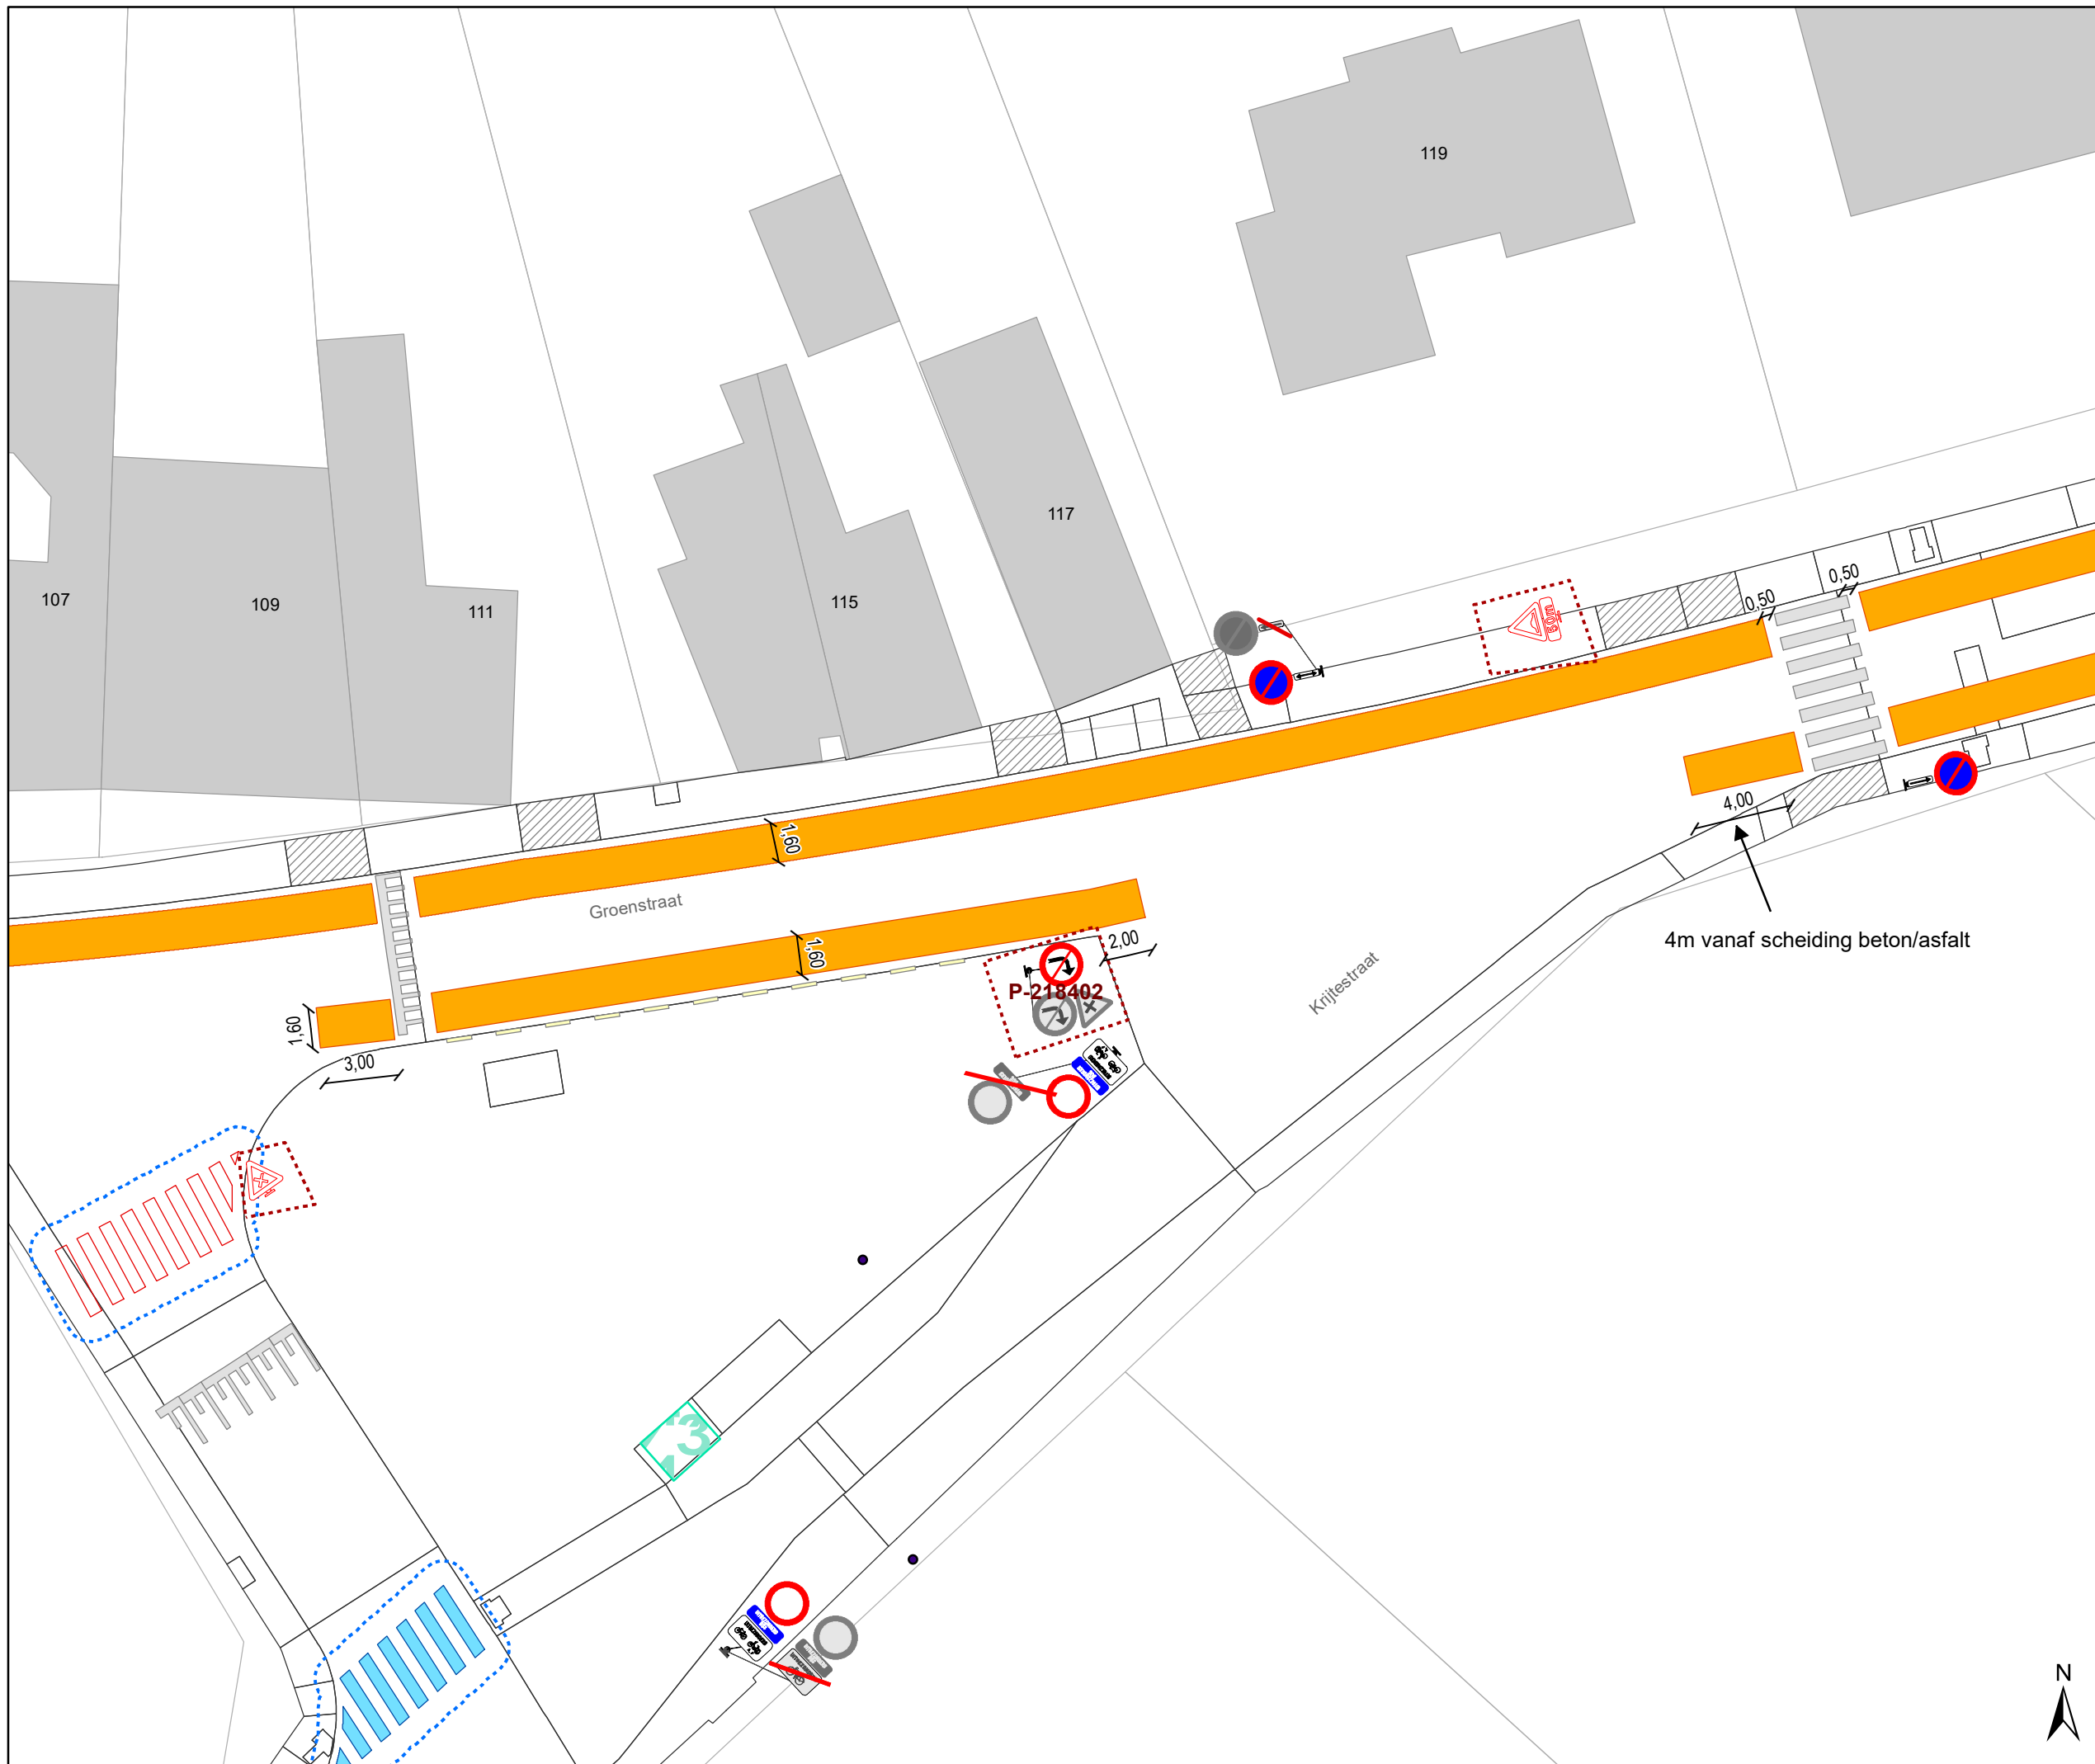

- ### Legende
- Bestaande verkeersborden
 - Geplande verkeersborden
 - Te verwijderen verkeersborden
 - Bestaande wegmarkeringen
 - Geplande wegmarkeringen
 - Te verwijderen wegmarkeringen
- ### Straatmeubilair
- Bestaand paaltjes
- ### Overige
- Ander gepland dossier (in voorbereiding bij MOBBED)
 - Ander gepland dossier (ter uitvoering bij DWBW)
 - bushalte

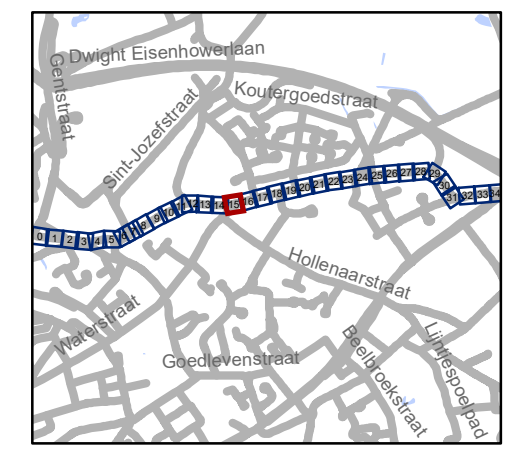


gent: Mobiliteitsbedrijf stad Gent
Verkeerstechnische taken



Groenstraat fietsuggestiestroken


Dossiernummer P-198613

DATUM	SCHAAL	PLAN	P FORMAAT
16/06/2021	1/250	16/35	A3

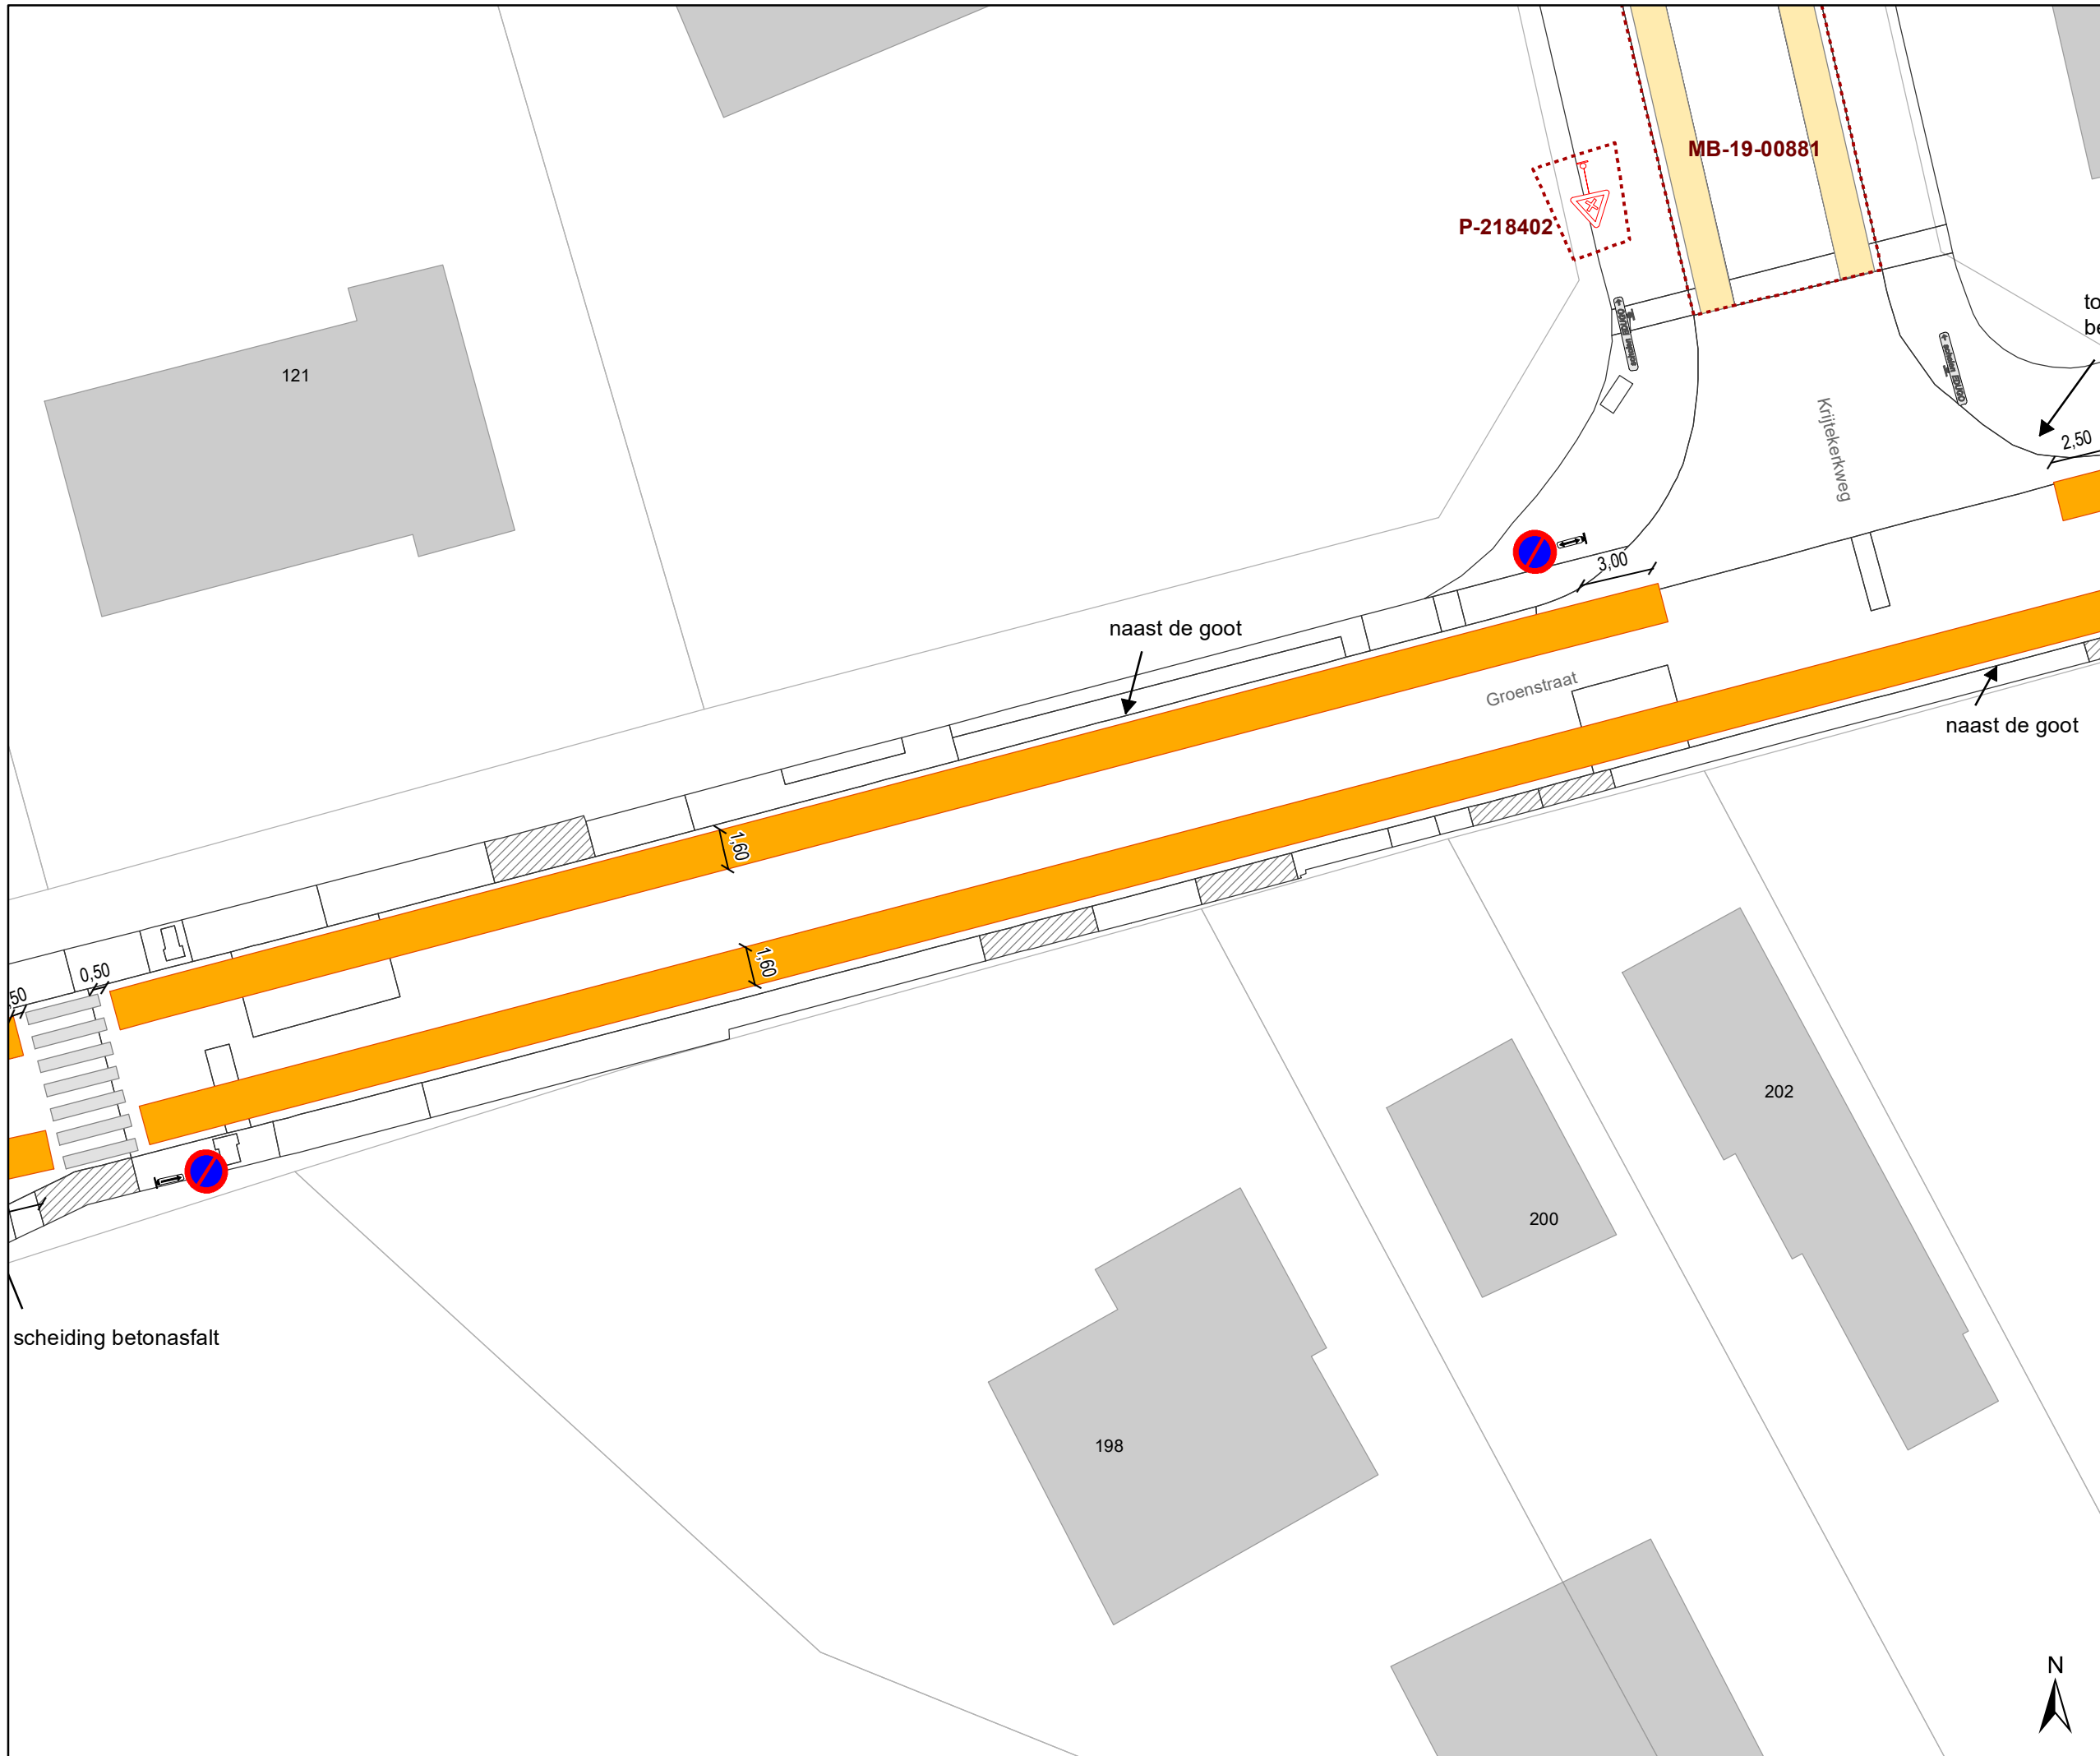



- ### Legende
-  Bestaande verkeersborden
 -  Geplande verkeersborden
 -  Te verwijderen verkeersborden
 -  Bestaande wegmarkeringen
 -  Geplande wegmarkeringen
 -  Te verwijderen wegmarkeringen
- ### Straatmeubilair
-  Bestaand paaltjes
- ### Overige
-  Ander gepland dossier (in voorbereiding bij MOBBED)
 -  Ander gepland dossier (ter uitvoering bij DWBW)
 -  bushalte

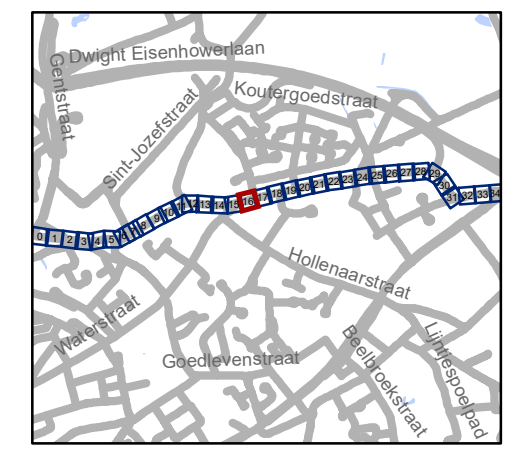

gent: Mobiliteitsbedrijf stad Gent
Verkeerstechnische taken

Groenstraat fietsuggestiestroken

Dossiernummer P-198613




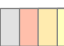


DATUM	SCHAAL	PLAN	P.FORMAAT
16/06/2021	1/250	17/35	A3

scheiding betonasfalt









Legende


-  Bestaande verkeersborden
-  Geplande verkeersborden
-  Te verwijderen verkeersborden
-  Bestaande wegmarkeringen
-  Geplande wegmarkeringen
-  Te verwijderen wegmarkeringen

Straatmeubilair

-  Bestaand paaltjes

Overige

-  Ander gepland dossier (in voorbereiding bij MOBBED)
-  Ander gepland dossier (ter uitvoering bij DWBW)
-  bushalte

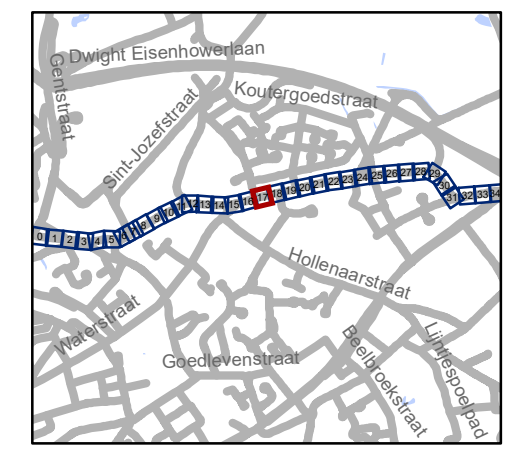


gent: Mobiliteitsbedrijf stad Gent
Verkeerstechnische taken




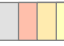


**Groenstraat
fietsuggestiestroken**

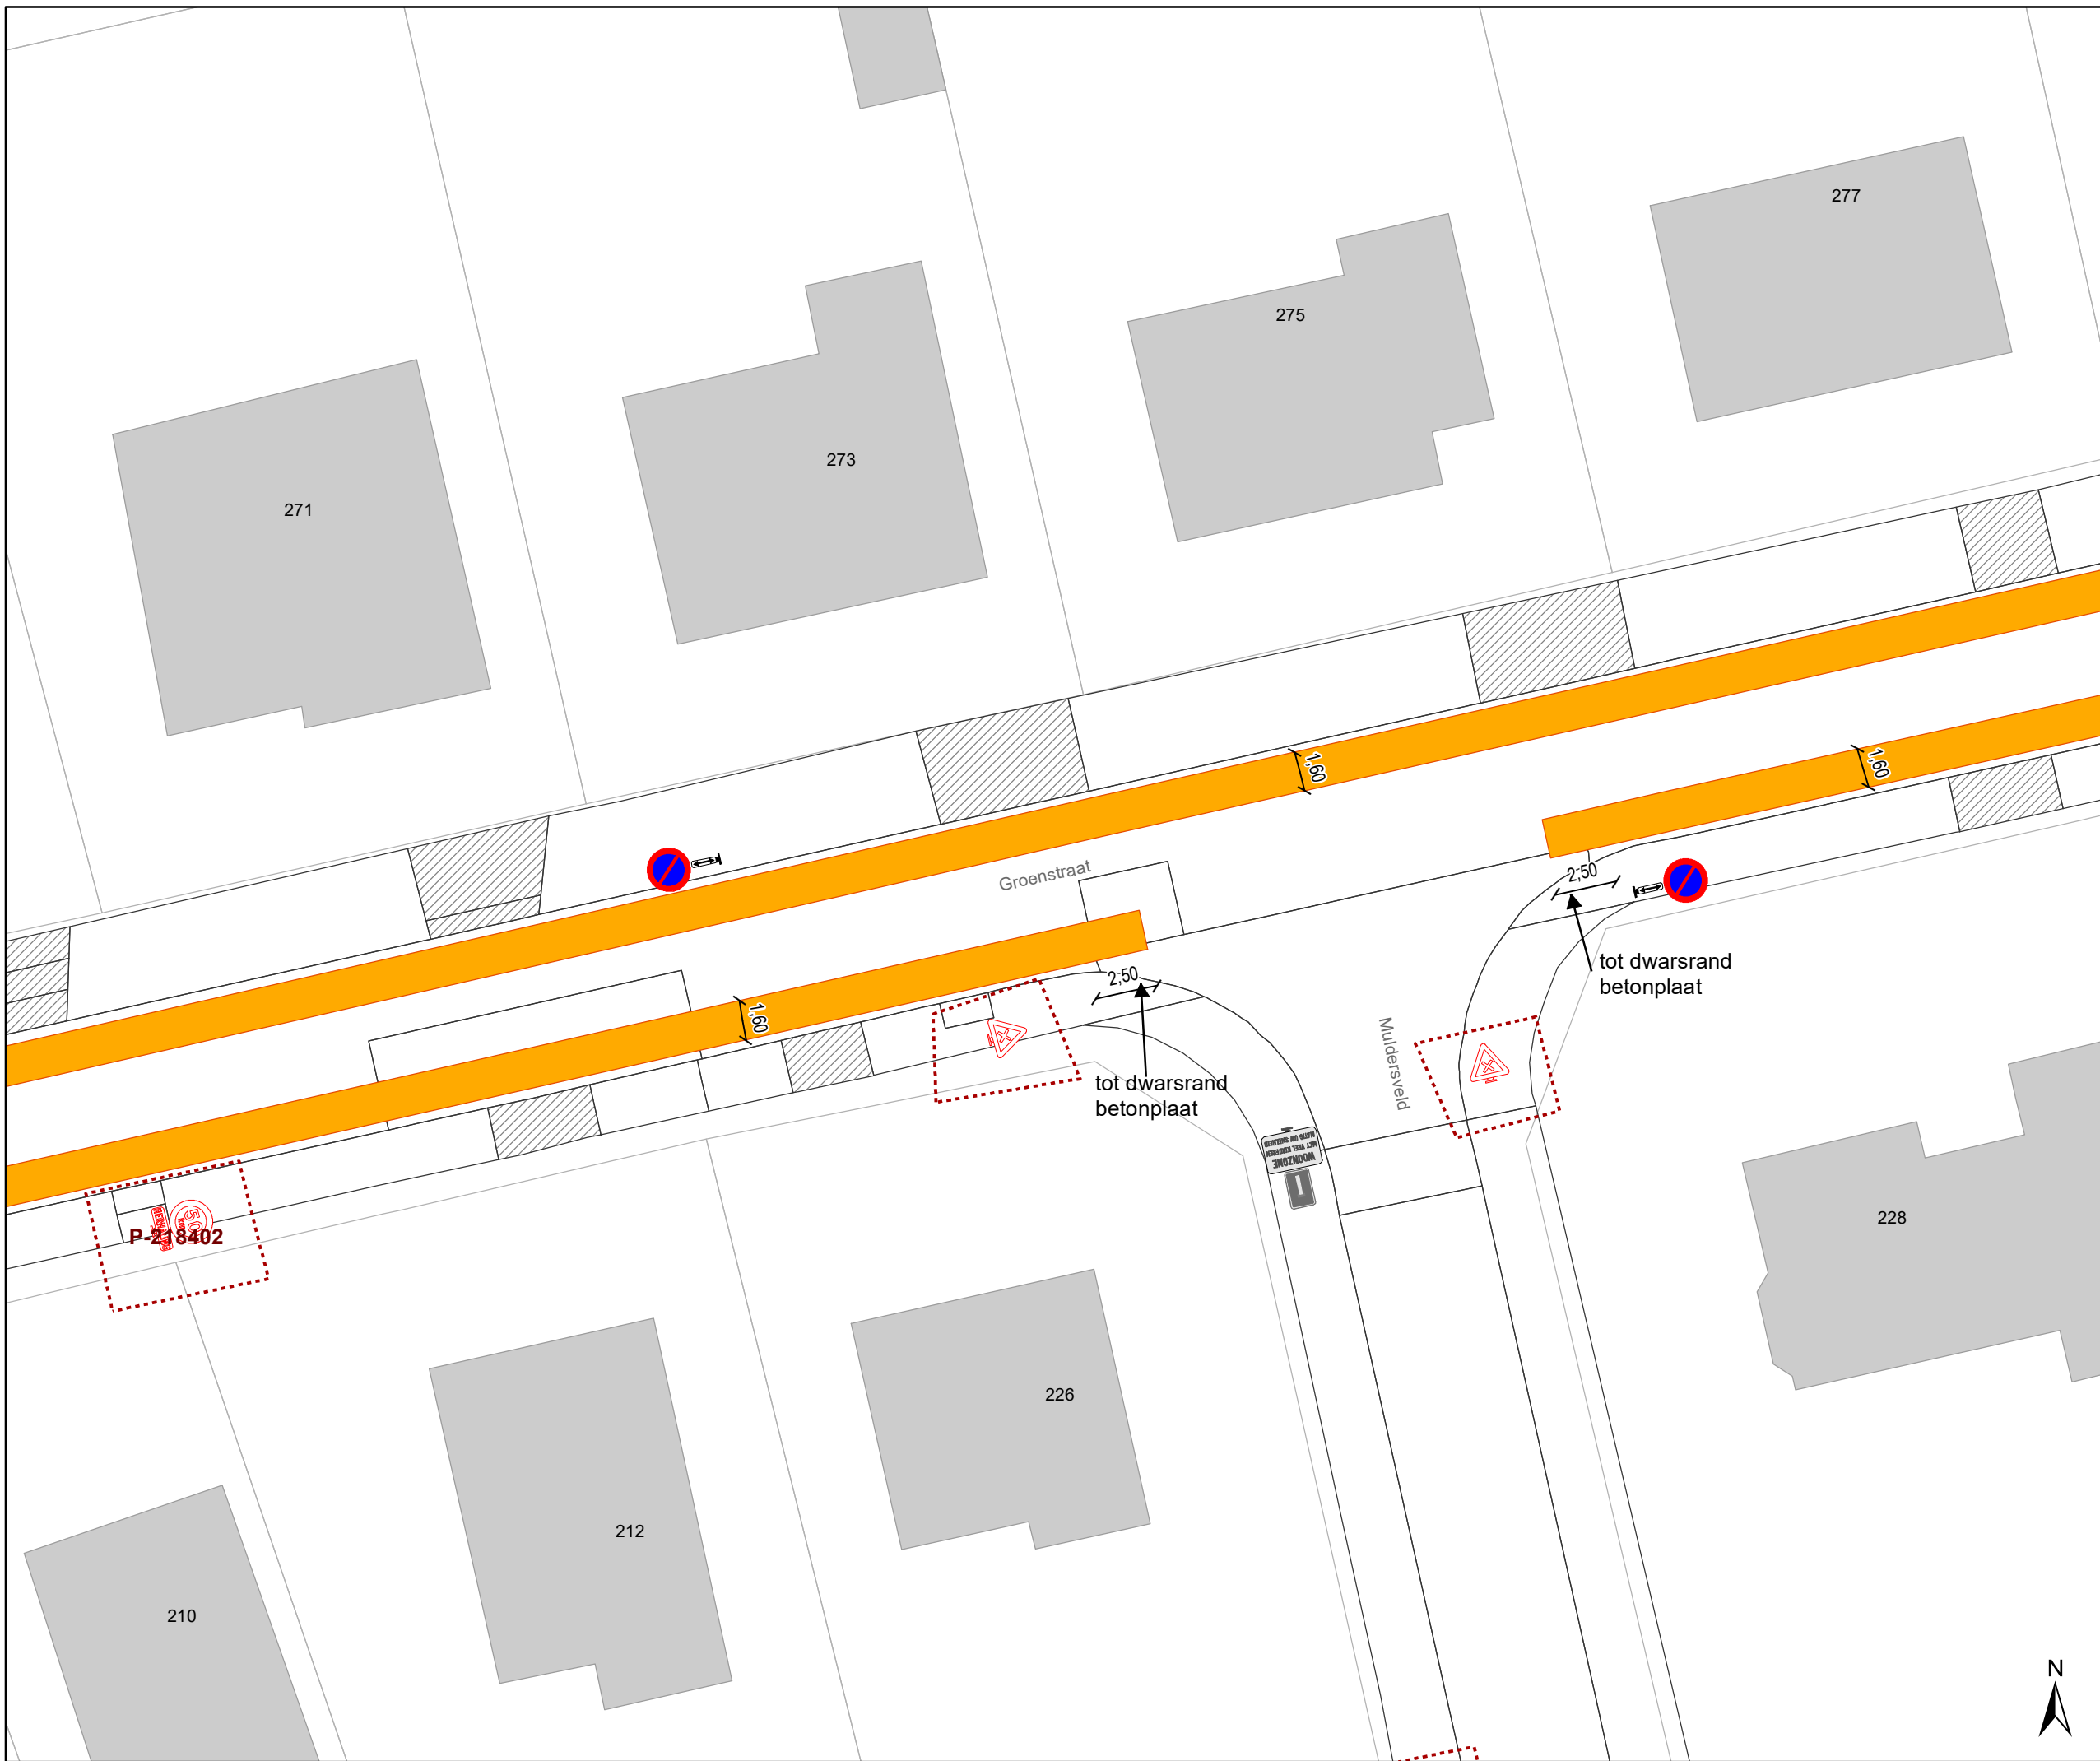Dossiernummer P-198613


DATUM	SCHAAL	PLAN	P FORMAAT
16/06/2021	1/250	18/35	A3






Legende

-  Bestaande verkeersborden
-  Geplande verkeersborden
-  Te verwijderen verkeersborden
-  Bestaande wegmarkeringen
-  Geplande wegmarkeringen
-  Te verwijderen wegmarkeringen

Straatmeubilair

-  Bestaand paaltjes

Overige

-  Ander gepland dossier (in voorbereiding bij MOBBD)
-  Ander gepland dossier (ter uitvoering bij DWBW)
-  bushalte




gent: Mobiliteitsbedrijf stad Gent
Verkeerstechnische taken

Groenstraat fietsuggestiestroken




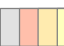
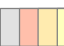


Dossiernummer P-198613

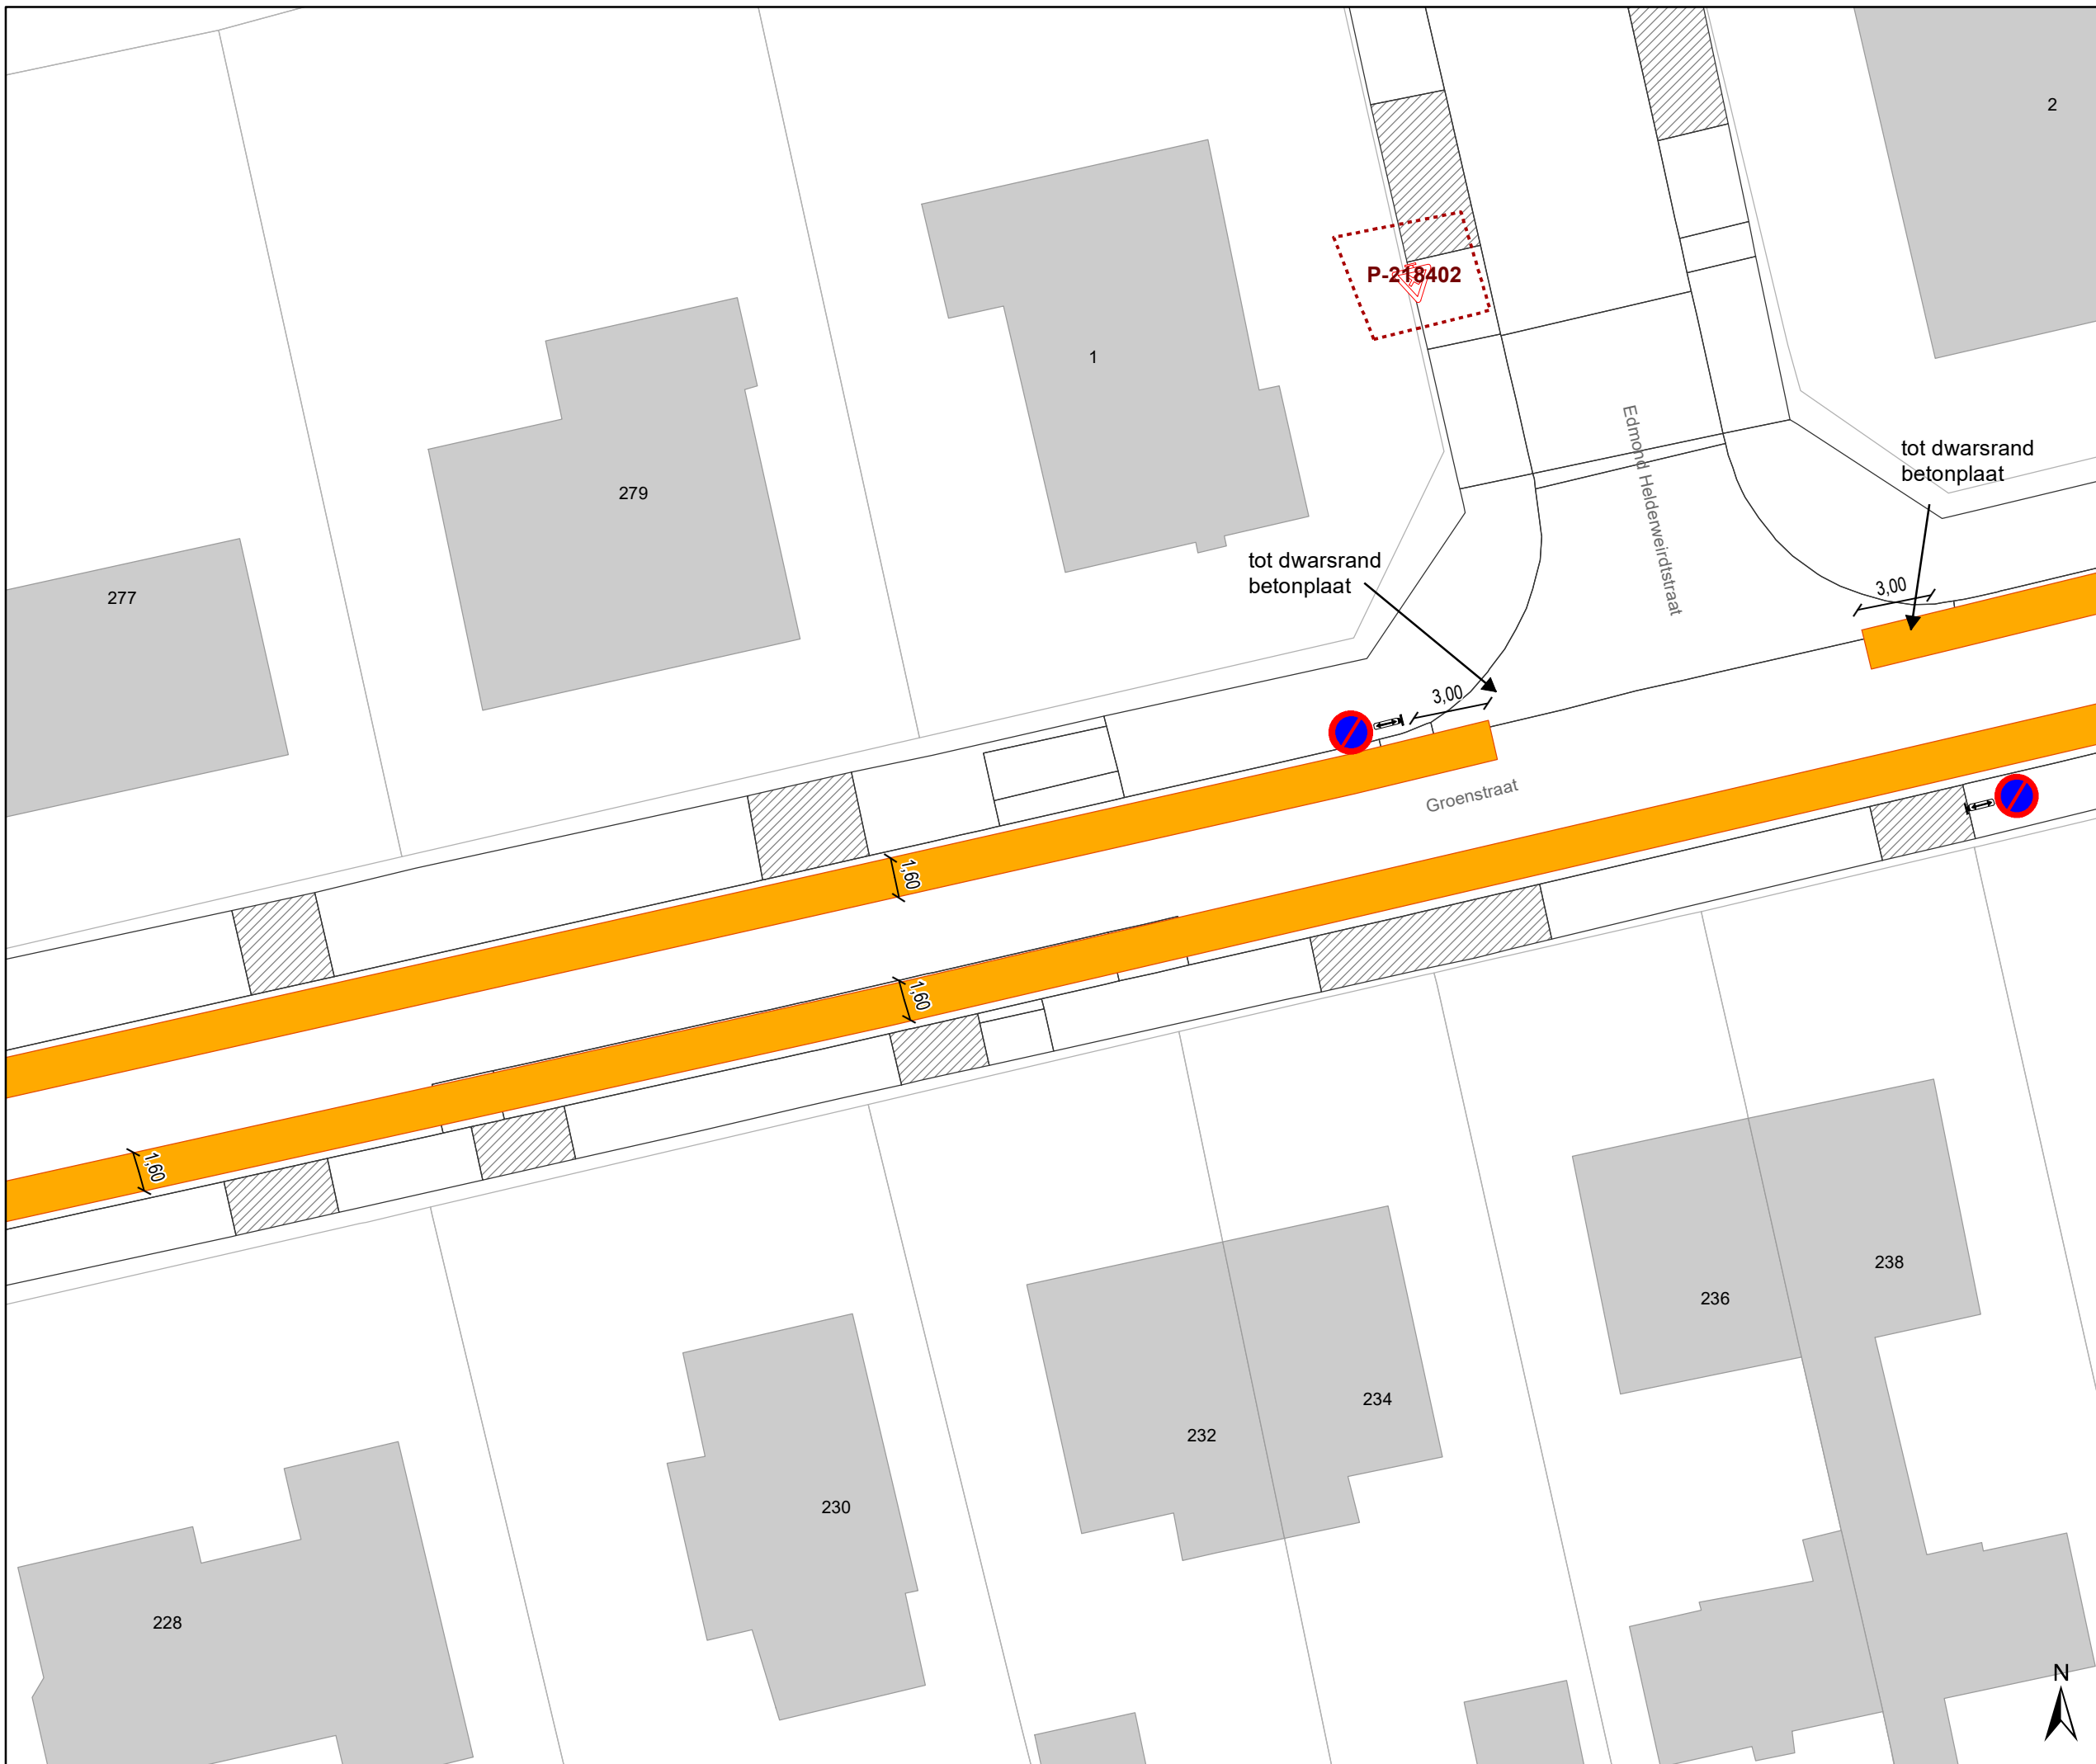DATUM	SCHAAL	PLAN	P.FORMAAT
16/06/2021	1/250	19/35	A3








Legende


-  Bestaande verkeersborden
-  Geplande verkeersborden
-   Te verwijderen verkeersborden
-  Bestaande wegmarkeringen
-  Geplande wegmarkeringen
-  Te verwijderen wegmarkeringen

Straatmeubilair

-  Bestaand paaltjes

Overige

-  **MB-XX** Ander gepland dossier (in voorbereiding bij MOBBED)
-  Ander gepland dossier (ter uitvoering bij DWBW)
-  bushalte

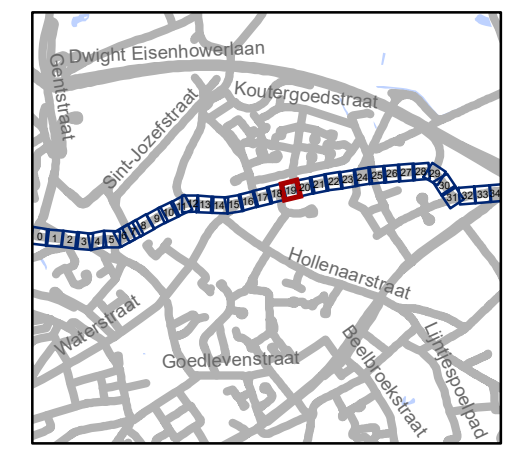


gent: Mobiliteitsbedrijf stad Gent
Verkeerstechnische taken




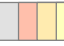


Groenstraat fietsuggestiestroken

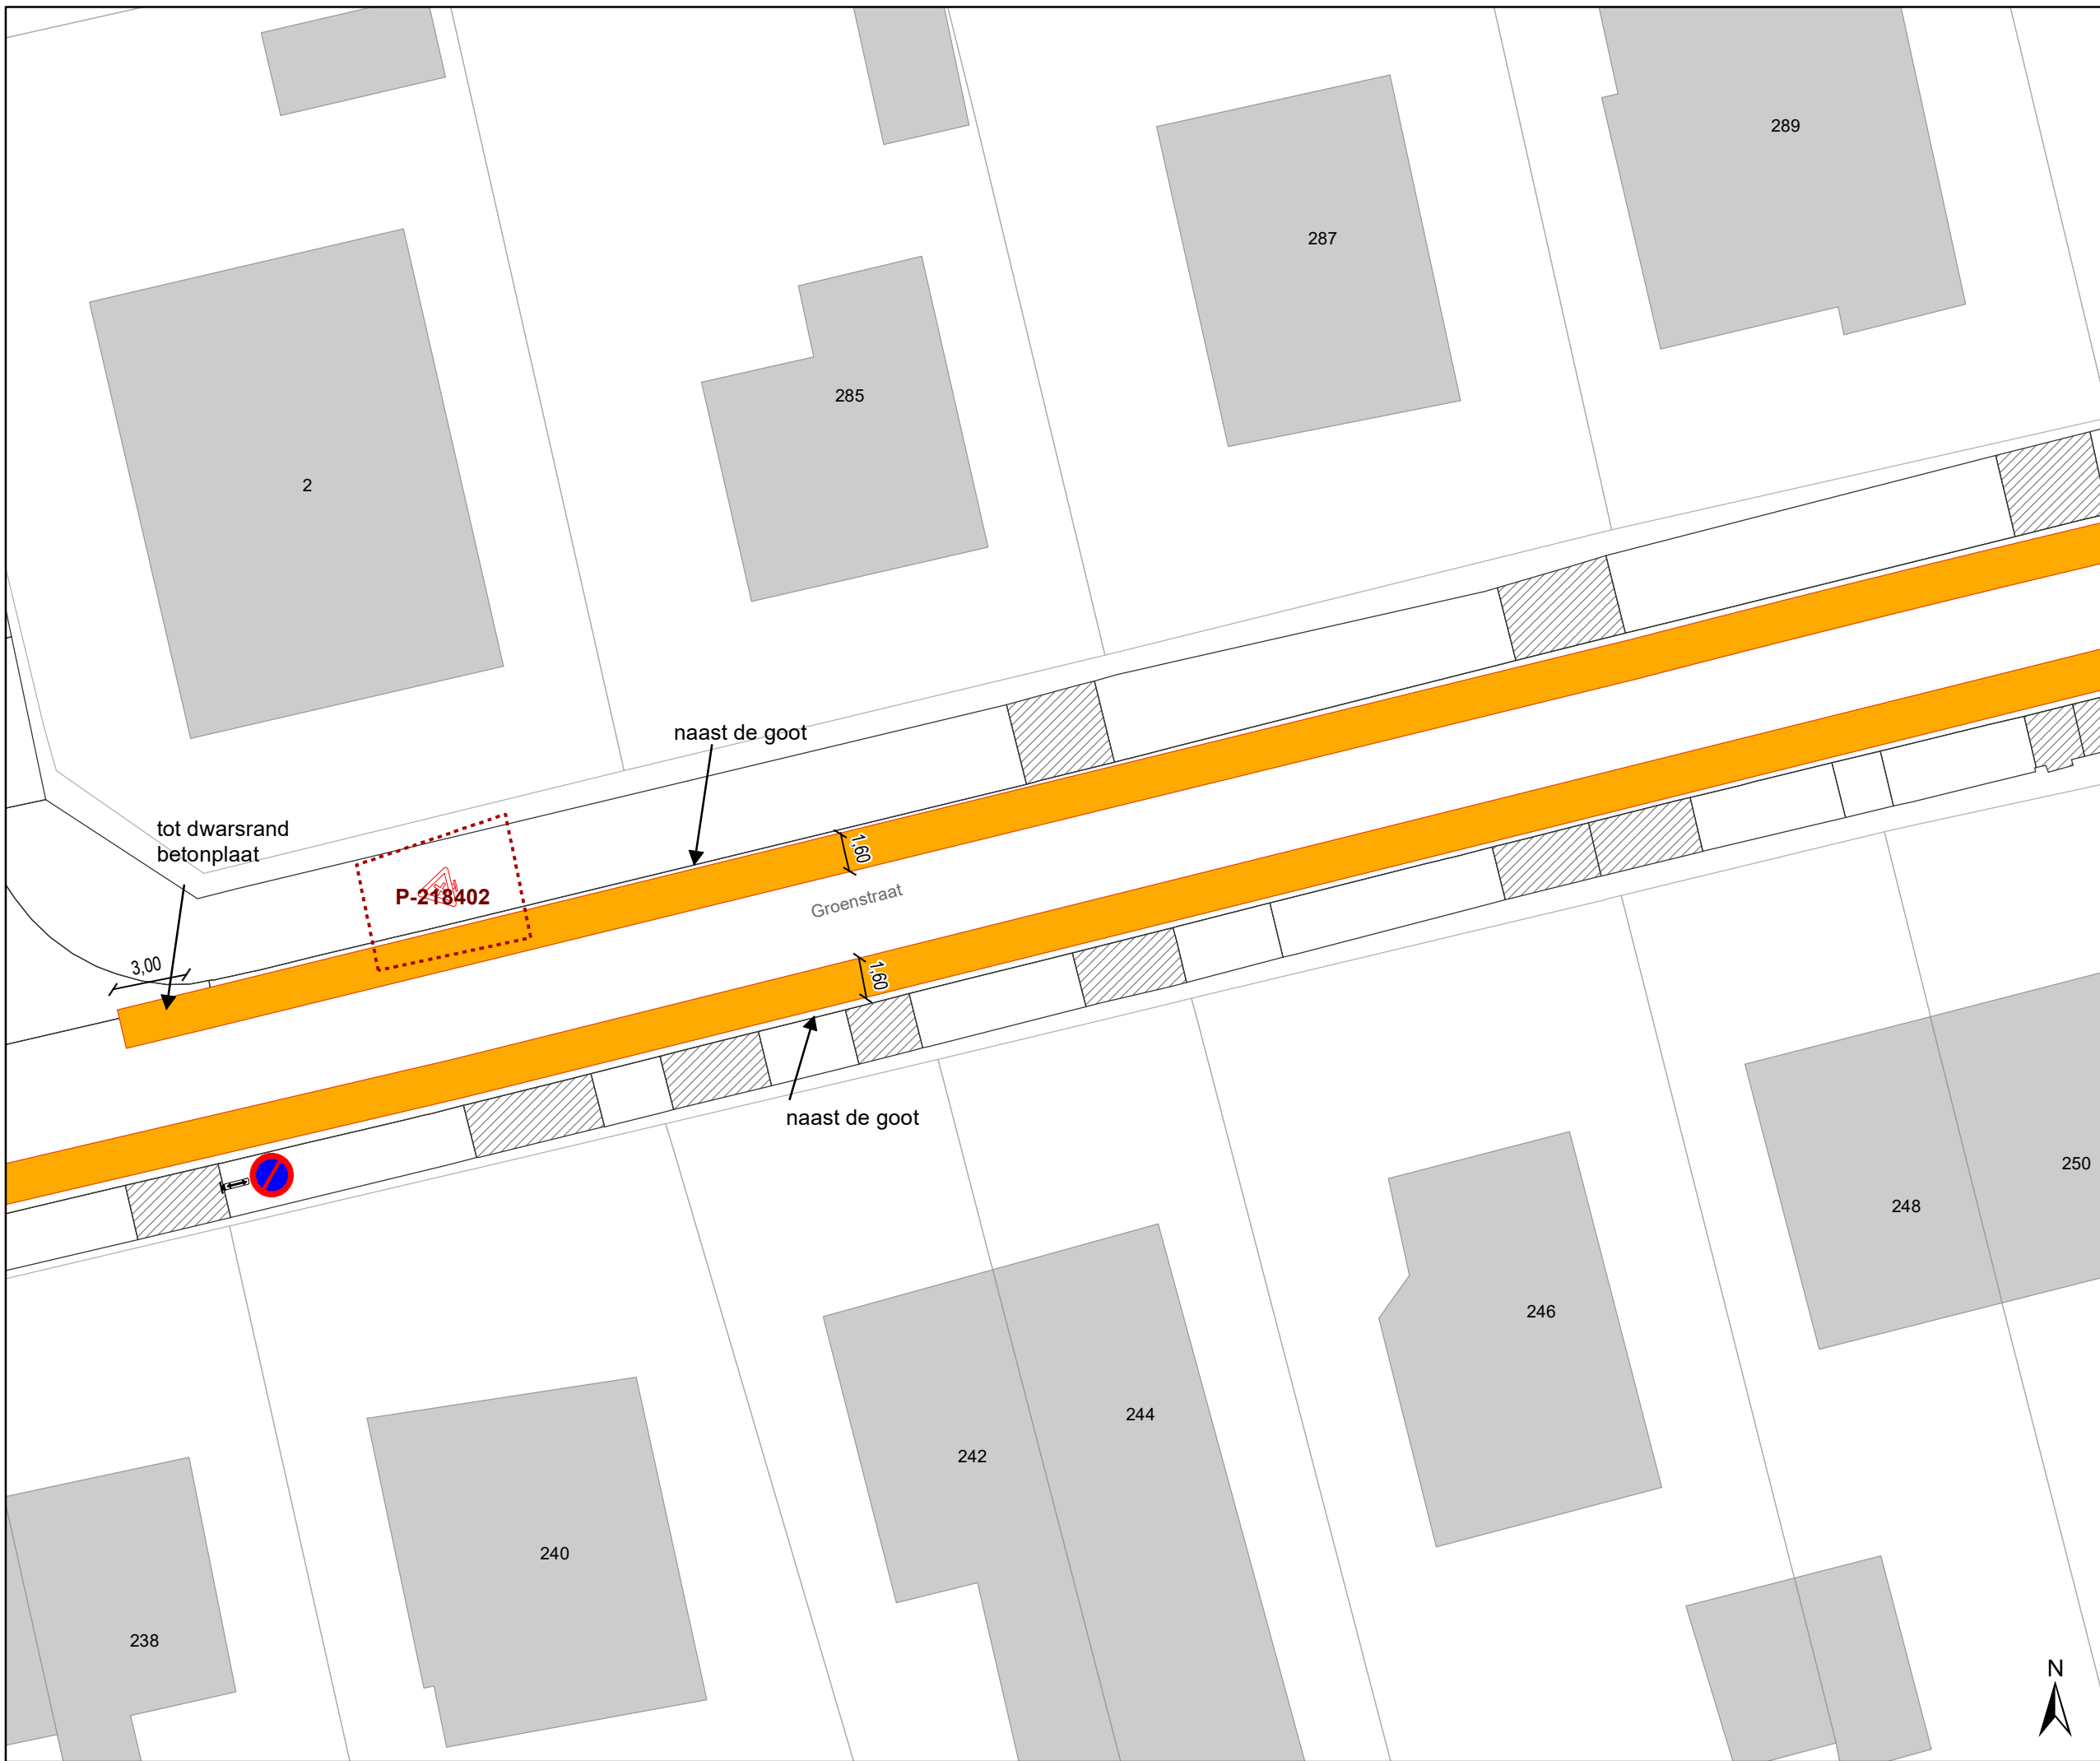Dossiernummer P-198613


DATUM	SCHAAL	PLAN	P FORMAAT
16/06/2021	1/250	20/35	A3






Legende

-  Bestaande verkeersborden
-  Geplande verkeersborden
-  Te verwijderen verkeersborden
-  Bestaande wegmarkeringen
-  Geplande wegmarkeringen
-  Te verwijderen wegmarkeringen

Straatmeubilair

-  Bestaand paaltjes

Overige

-  Ander gepland dossier (in voorbereiding bij MOBBD)
-  Ander gepland dossier (ter uitvoering bij DWBW)
-  bushalte



gent: Mobiliteitsbedrijf stad Gent
Verkeerstechnische taken

Groenstraat fietsuggestiestroken




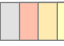


Dossiernummer P-198613

DATUM	SCHAAL	PLAN	P FORMAAT
16/06/2021	1/250	21/35	A3








Legende


-  Bestaande verkeersborden
-  Geplande verkeersborden
-  Te verwijderen verkeersborden
-  Bestaande wegmarkeringen
-  Geplande wegmarkeringen
-  Te verwijderen wegmarkeringen

Straatmeubilair

-  Bestaand paaltjes

Overige

-  Ander gepland dossier (in voorbereiding bij MOBBED)
-  Ander gepland dossier (ter uitvoering bij DWBW)
-  bushalte

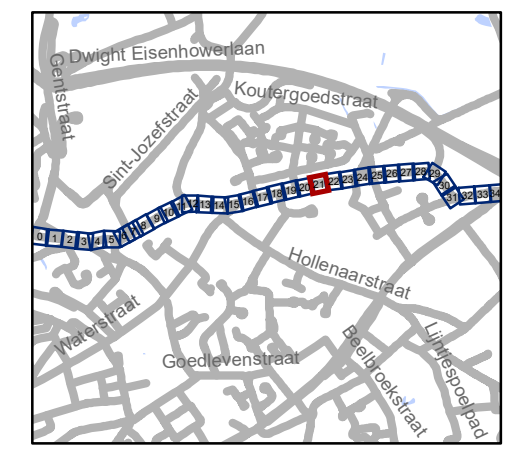

gent: Mobiliteitsbedrijf stad Gent
Verkeerstechnische taken




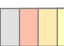


Groenstraat fietsuggestiestroken

Dossiernummer P-198613


DATUM	SCHAAL	PLAN	P.FORMAAT
16/06/2021	1/250	22/35	A3






Legende


-  Bestaande verkeersborden
-  Geplande verkeersborden
-  Te verwijderen verkeersborden
-  Bestaande wegmarkeringen
-  Geplande wegmarkeringen
-  Te verwijderen wegmarkeringen

Straatmeubilair

-  Bestaand paaltjes

Overige

-  Ander gepland dossier (in voorbereiding bij MOBBED)
-  Ander gepland dossier (ter uitvoering bij DWBW)
-  bushalte

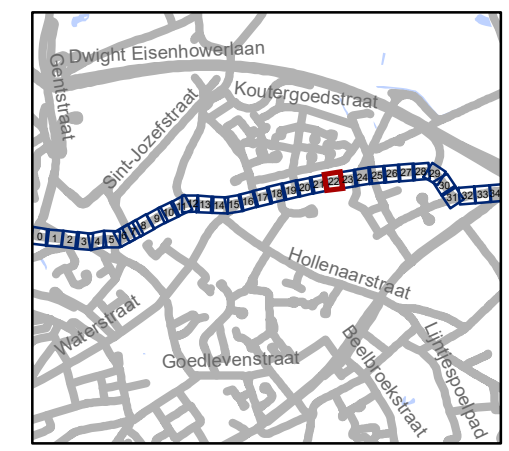


gent: Mobiliteitsbedrijf stad Gent
Verkeerstechnische taken




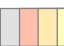


Groenstraat fietsuggestiestroken

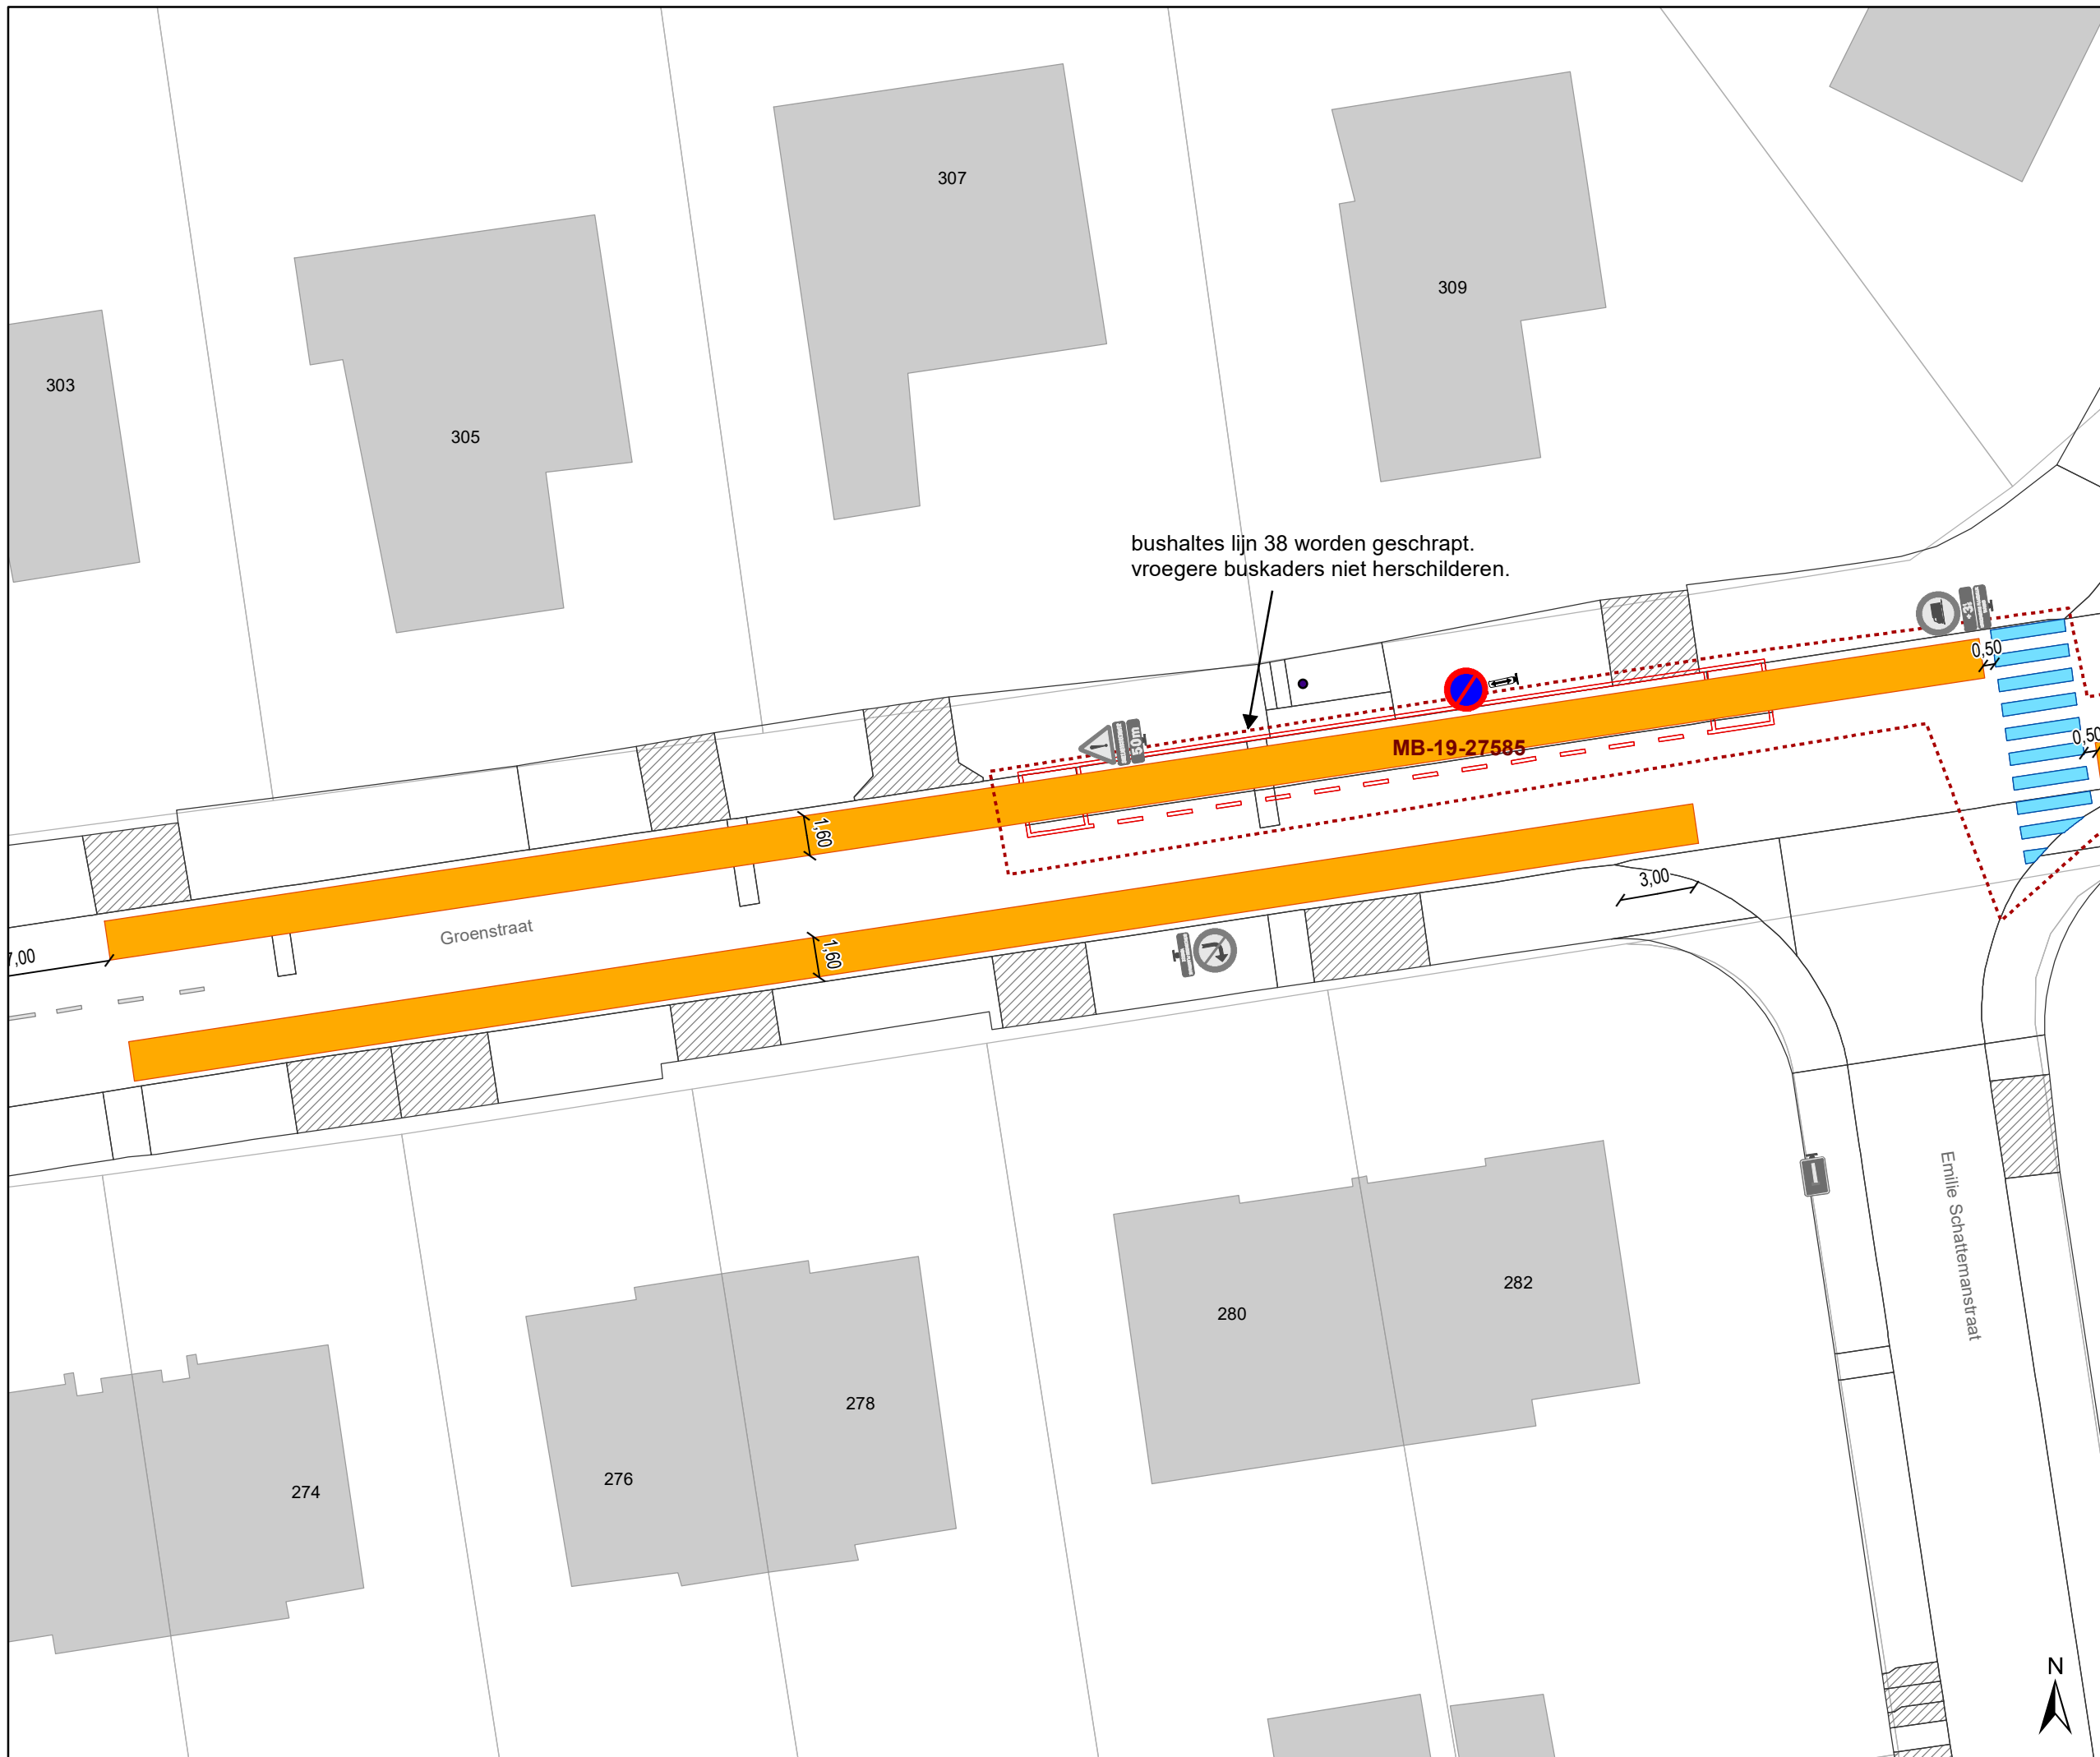Dossiernummer P-198613


DATUM	SCHAAL	PLAN	P FORMAAT
16/06/2021	1/250	23/35	A3






Legende


-  Bestaande verkeersborden
-  Geplande verkeersborden
-  Te verwijderen verkeersborden
-  Bestaande wegmarkeringen
-  Geplande wegmarkeringen
-  Te verwijderen wegmarkeringen

Straatmeubilair

-  Bestaand paaltjes

Overige

-  **MB-XX:** Ander gepland dossier (in voorbereiding bij MOBBED)
-  Ander gepland dossier (ter uitvoering bij DWBW)
-  bushalte

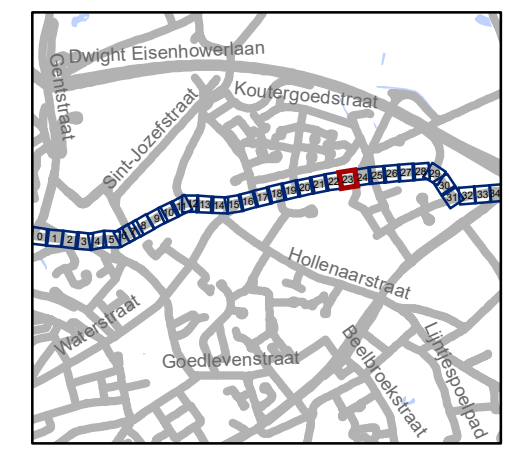


gent: Mobiliteitsbedrijf stad Gent
Verkeerstechnische taken






Groenstraat fietsuggestiestroken

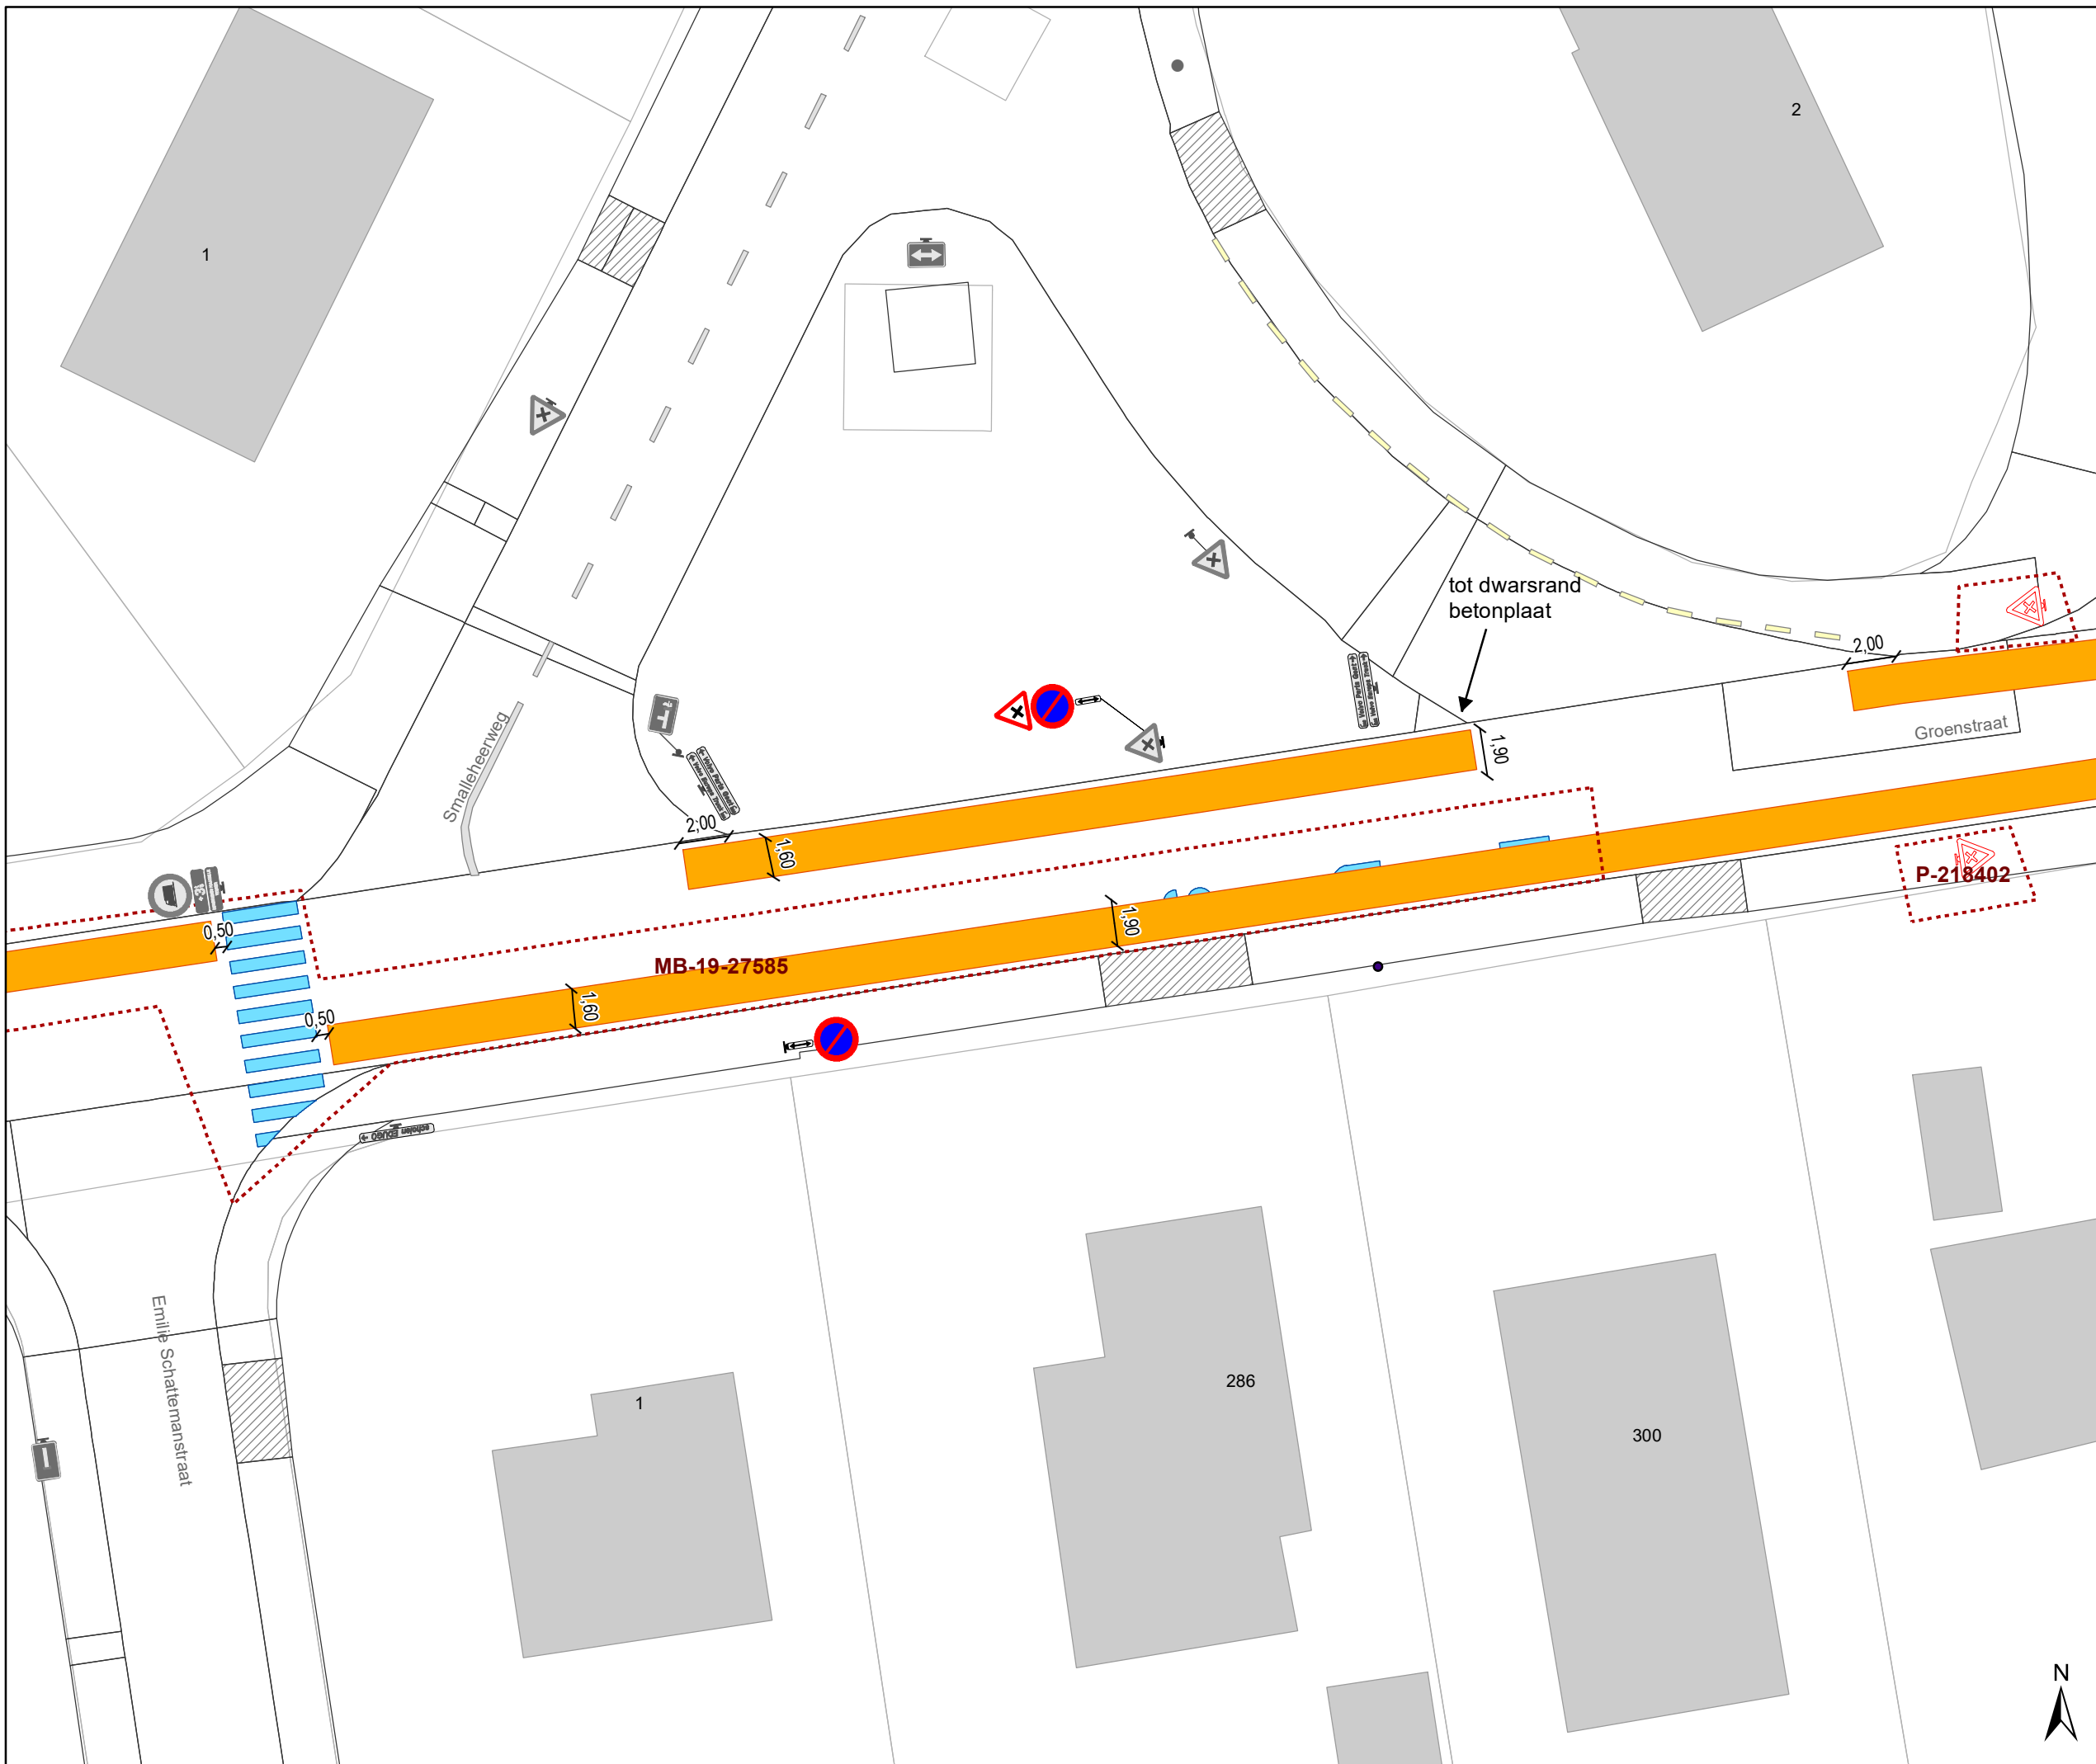Dossiernummer P-198613

DATUM	SCHAAL	PLAN	P FORMAAT
16/06/2021	1/250	24/35	A3



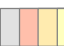

Legende


-  Bestaande verkeersborden
-  Geplande verkeersborden
-  Te verwijderen verkeersborden
-  Bestaande wegmarkeringen
-  Geplande wegmarkeringen
-  Te verwijderen wegmarkeringen


Straatmeubilair

-  Bestaand paaltjes

Overige

-  **MB-XX:** Ander gepland dossier (in voorbereiding bij MOBBED)
-  Ander gepland dossier (ter uitvoering bij DWBW)

-  bushalte

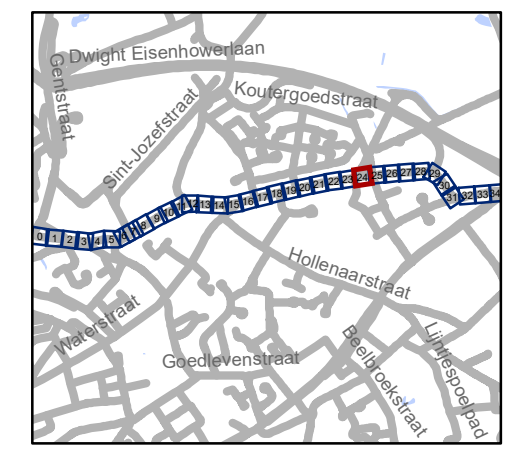


gent: Mobiliteitsbedrijf stad Gent
Verkeerstechnische taken

Groenstraat fietsuggestiestroken

Dossiernummer P-198613

DATUM	SCHAAL	PLAN	P FORMAAT
16/06/2021	1/250	25/35	A3



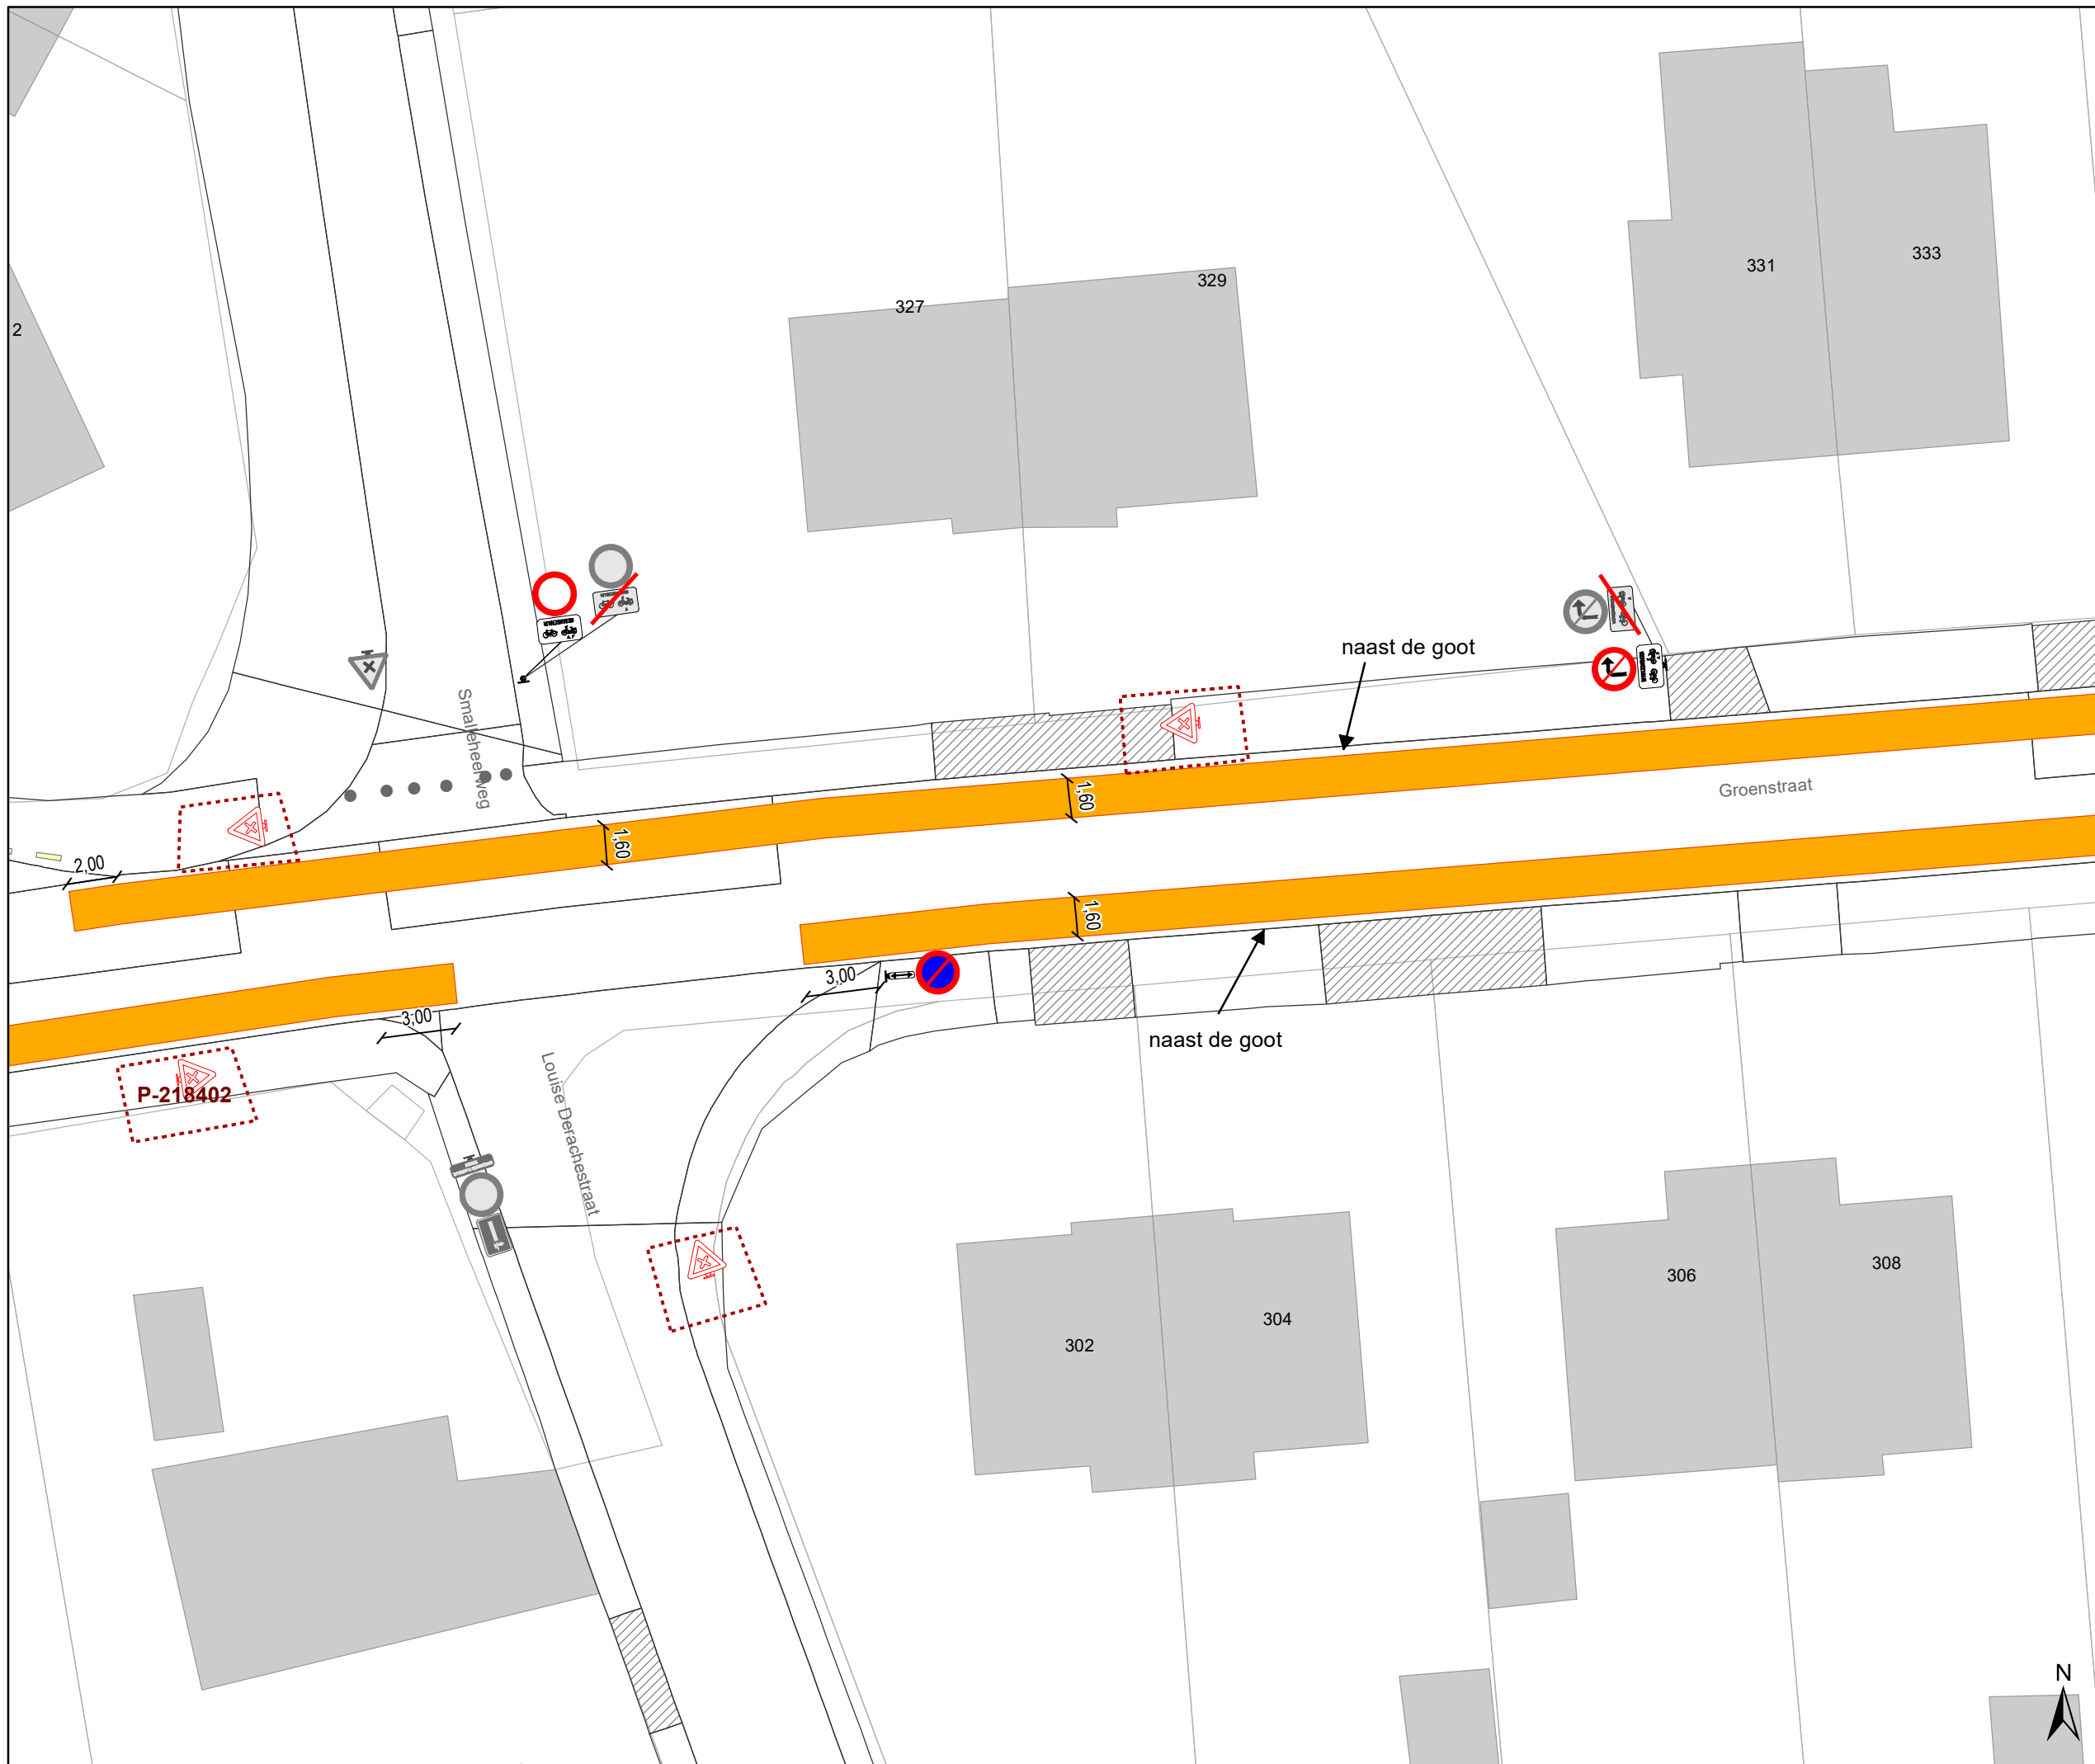

Legende


- Bestaande verkeersborden
- Geplande verkeersborden
- Te verwijderen verkeersborden
- Bestaande wegmarkeringen
- Geplande wegmarkeringen
- Te verwijderen wegmarkeringen

Straatmeubilair

- Bestaand paaltjes

Overige

- Ander gepland dossier (in voorbereiding bij MOBBED)
- Ander gepland dossier (ter uitvoering bij DWBW)
- bushalte

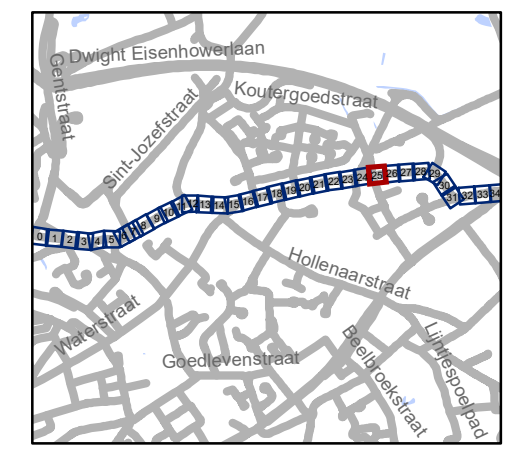


gent: Mobiliteitsbedrijf stad Gent
Verkeerstechnische taken

Groenstraat fietsuggestiestroken




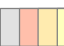
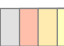

Dossiernummer P-198613

DATUM	SCHAAL	PLAN	P.FORMAAT
16/06/2021	1/250	26/35	A3

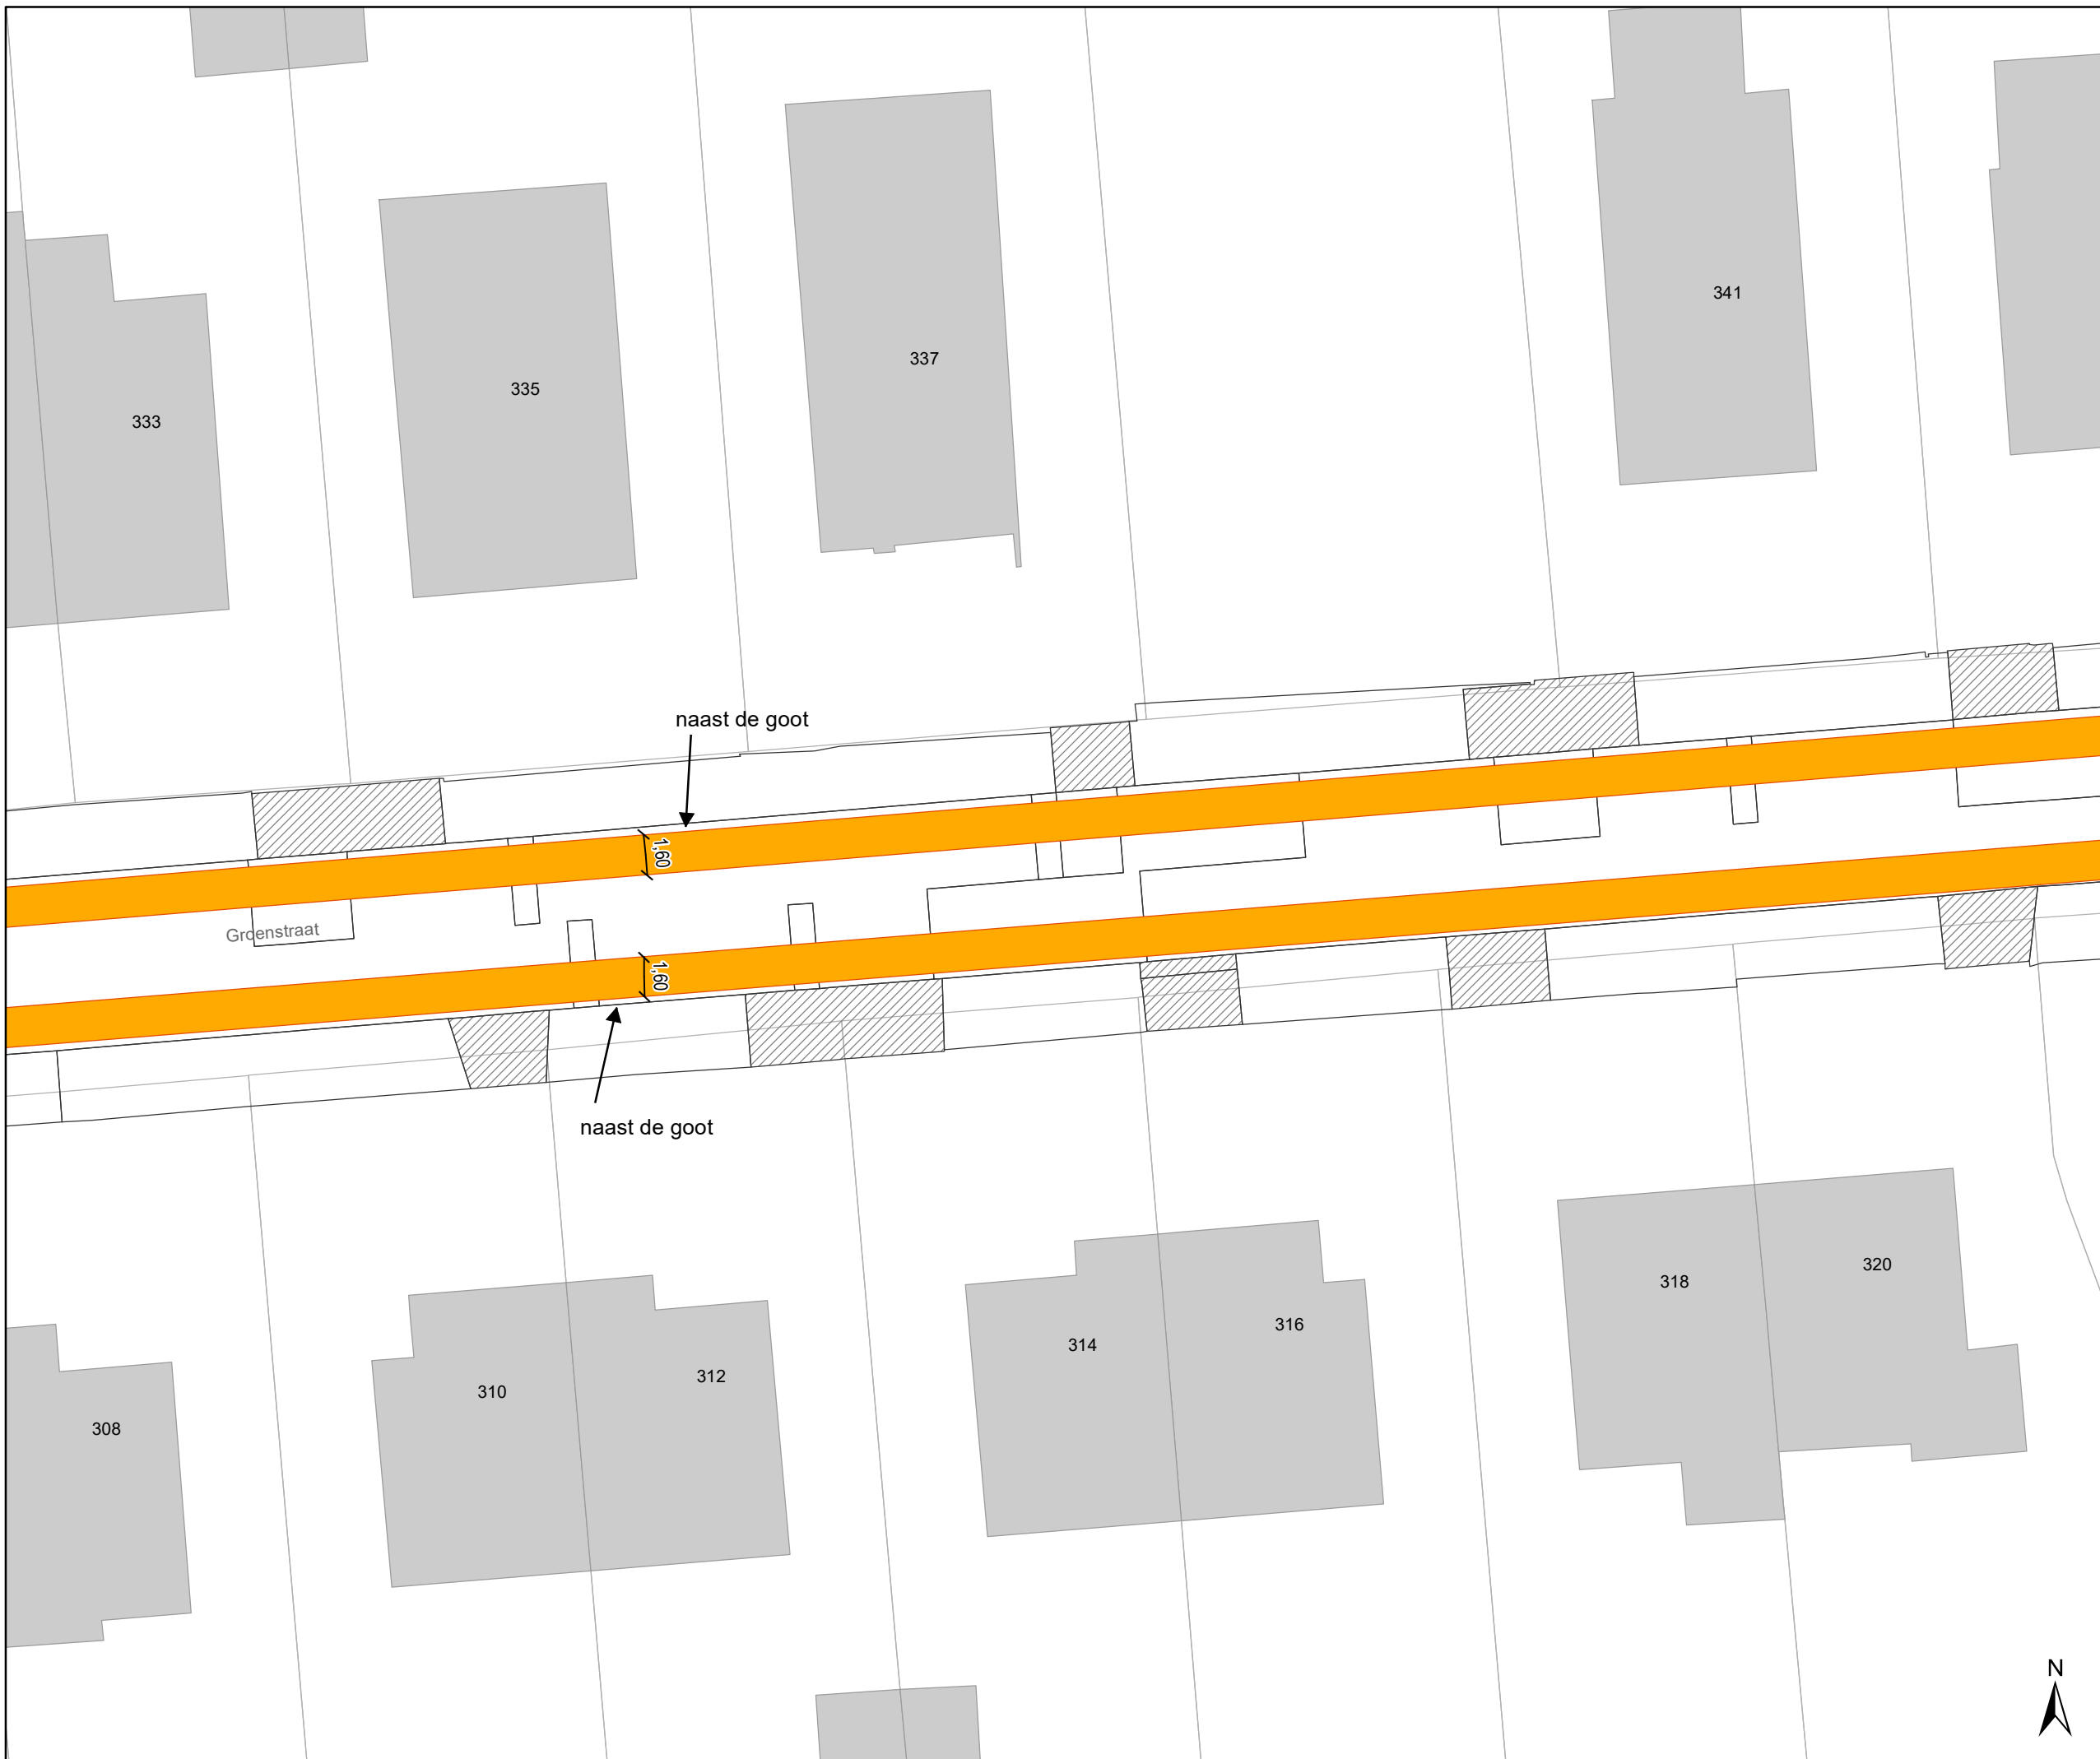







Legende


-  Bestaande verkeersborden
-  Geplande verkeersborden
-  Te verwijderen verkeersborden
-  Bestaande wegmarkeringen
-  Geplande wegmarkeringen
-  Te verwijderen wegmarkeringen

Straatmeubilair

-  Bestaand paaltjes

Overige

-  Ander gepland dossier (in voorbereiding bij MOBBD)
-  Ander gepland dossier (ter uitvoering bij DWBW)
-  bushalte

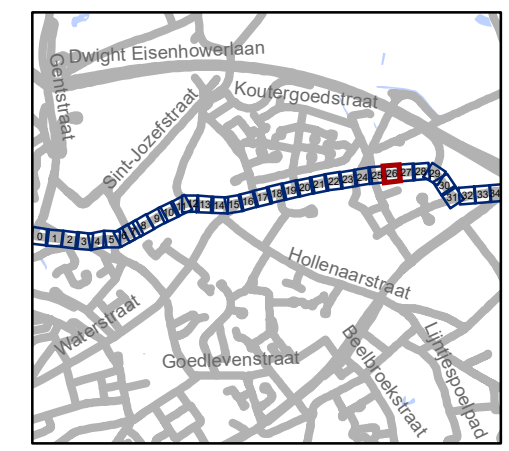


gent: Mobiliteitsbedrijf stad Gent
Verkeerstechnische taken

Groenstraat fietsuggestiestroken




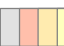


Dossiernummer P-198613

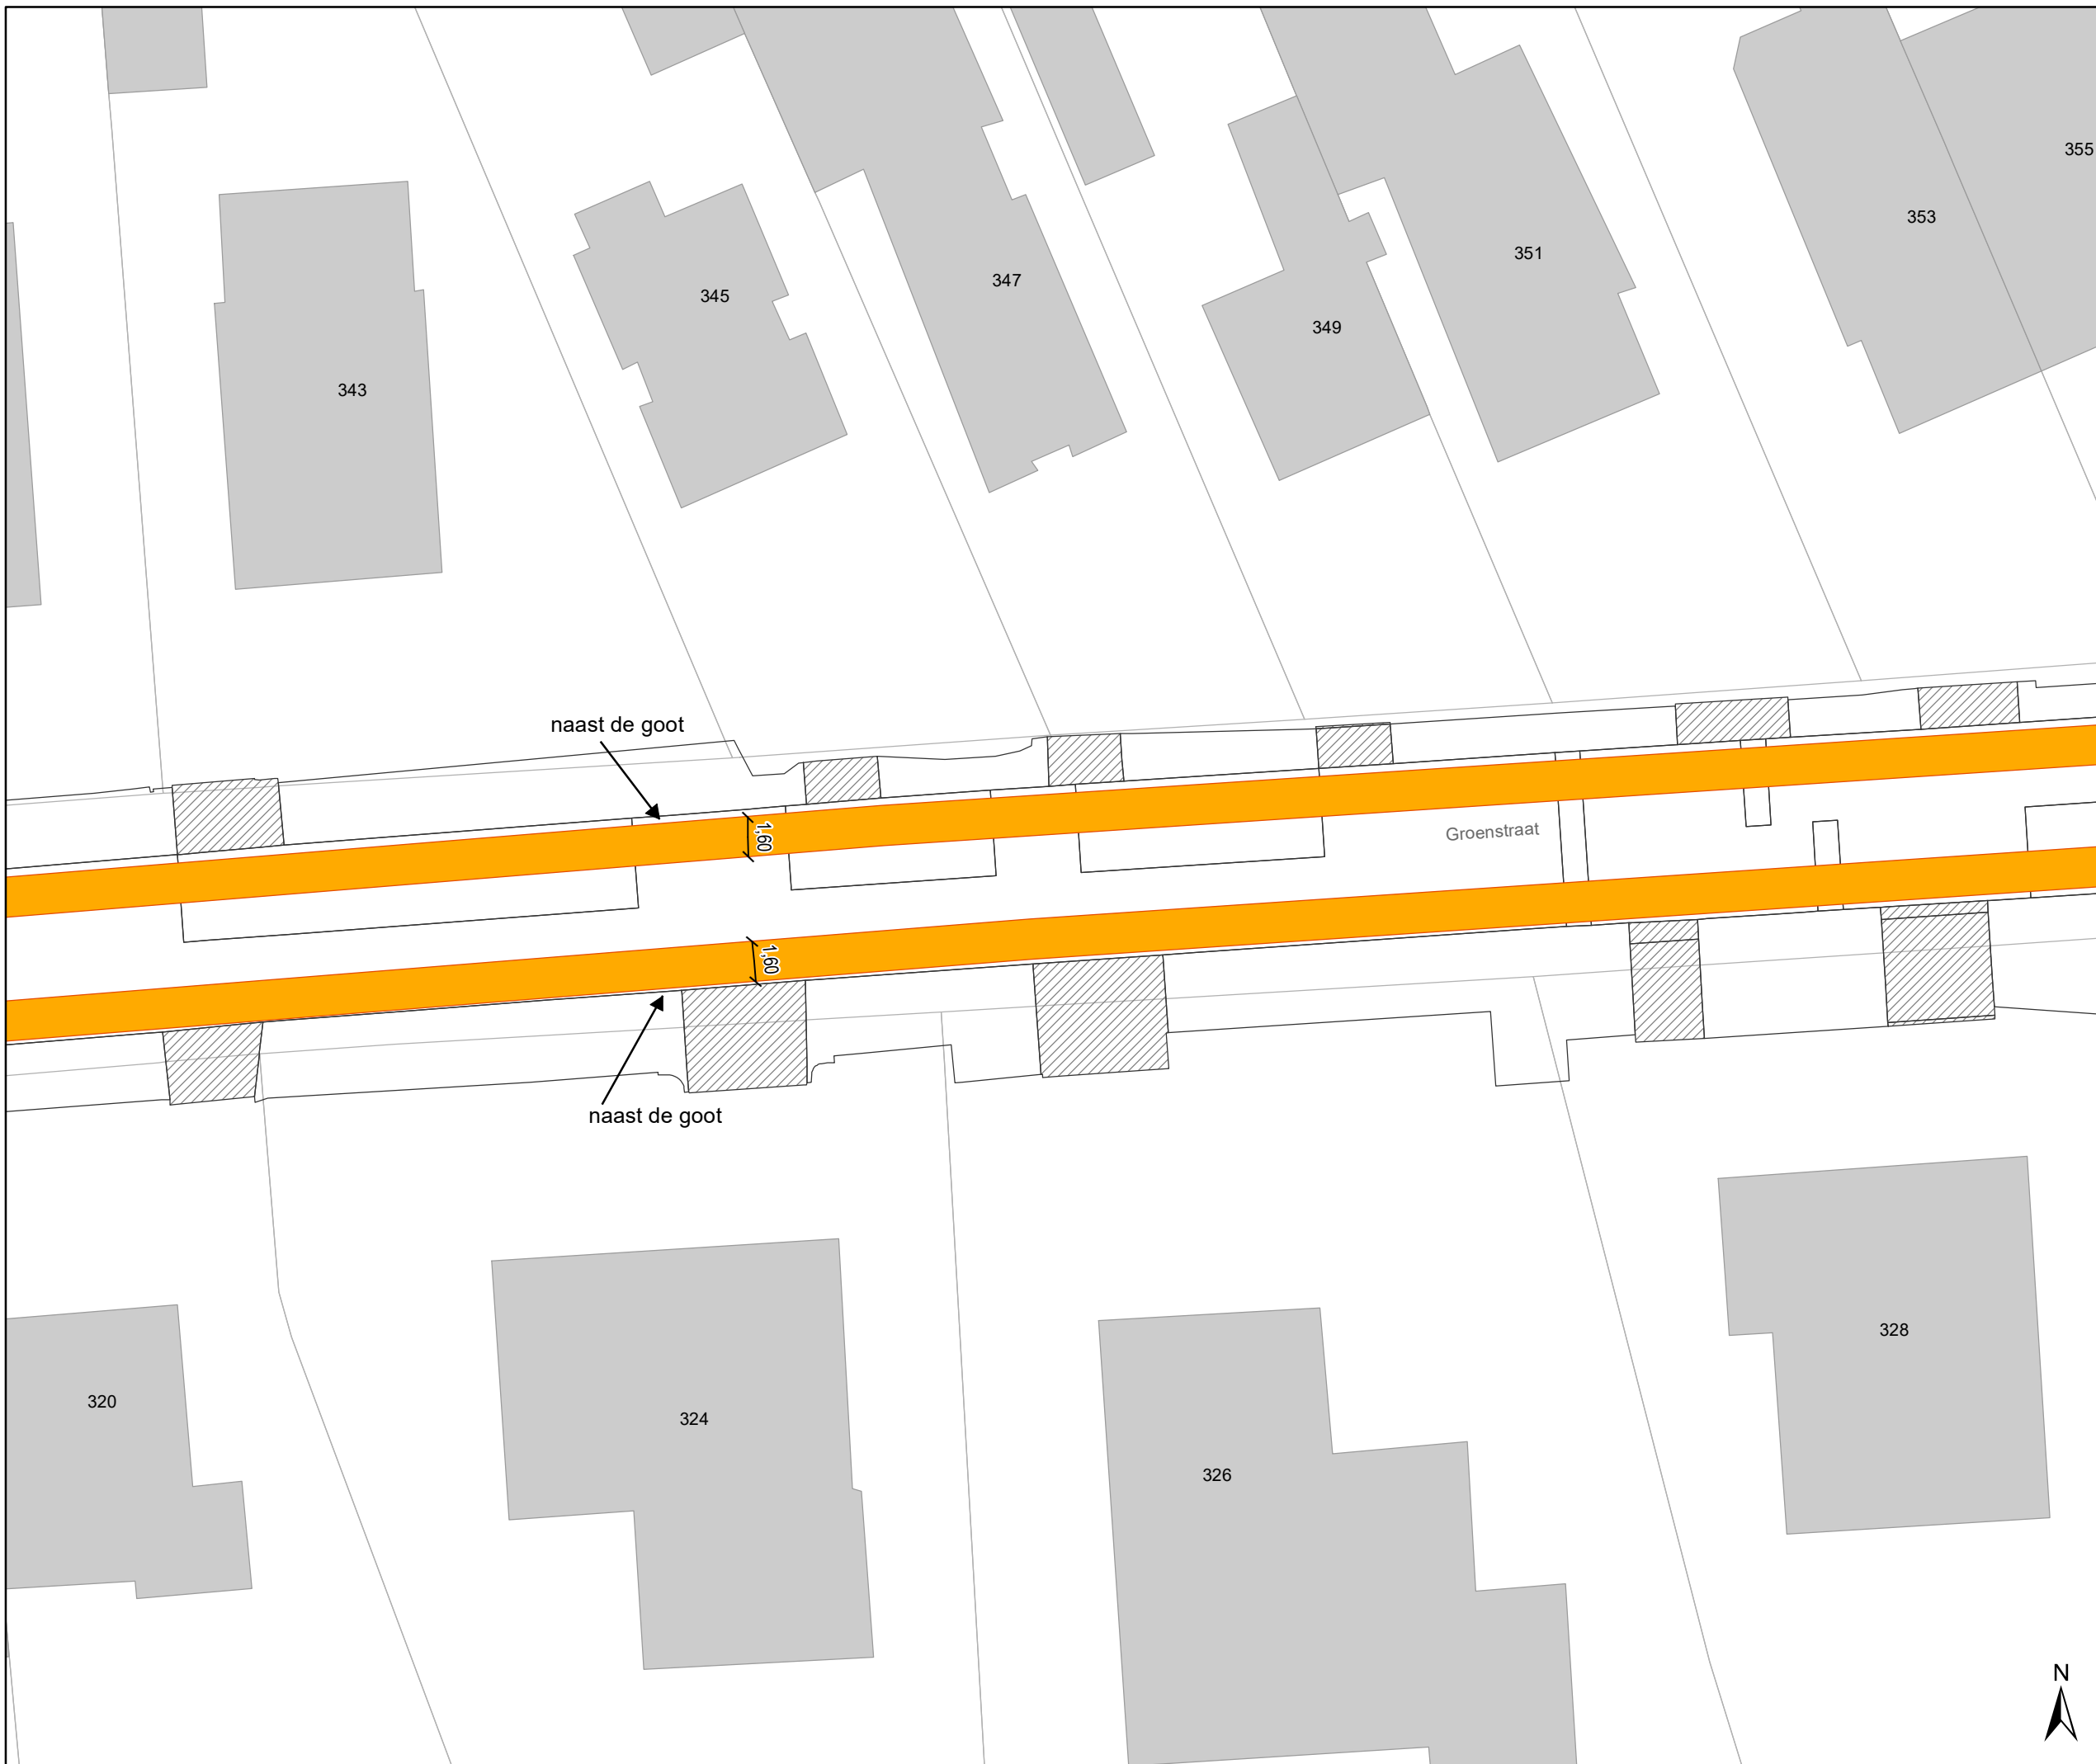DATUM	SCHAAL	PLAN	P FORMAAT
16/06/2021	1/250	27/35	A3









Legende


-  Bestaande verkeersborden
-  Geplande verkeersborden
-  Te verwijderen verkeersborden
-  Bestaande wegmarkeringen
-  Geplande wegmarkeringen
-  Te verwijderen wegmarkeringen

Straatmeubilair

-  Bestaand paaltjes

Overige

-  Ander gepland dossier (in voorbereiding bij MOBBD)
-  Ander gepland dossier (ter uitvoering bij DWBW)
-  bushalte

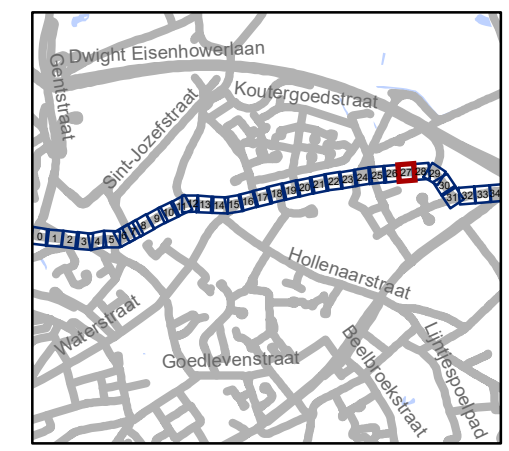

gent: Mobiliteitsbedrijf stad Gent
Verkeerstechnische taken




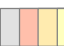

Groenstraat fietsuggestiestroken

Dossiernummer P-198613


DATUM	SCHAAL	PLAN	P FORMAAT
16/06/2021	1/250	28/35	A3





Legende


-  Bestaande verkeersborden
-  Geplande verkeersborden
-  Te verwijderen verkeersborden
-  Bestaande wegmarkeringen
-  Geplande wegmarkeringen
-  Te verwijderen wegmarkeringen


Straatmeubilair

-  Bestaand paaltjes

Overige

-  Ander gepland dossier (in voorbereiding bij MOBBD)
-  Ander gepland dossier (ter uitvoering bij DWBW)

-  bushalte

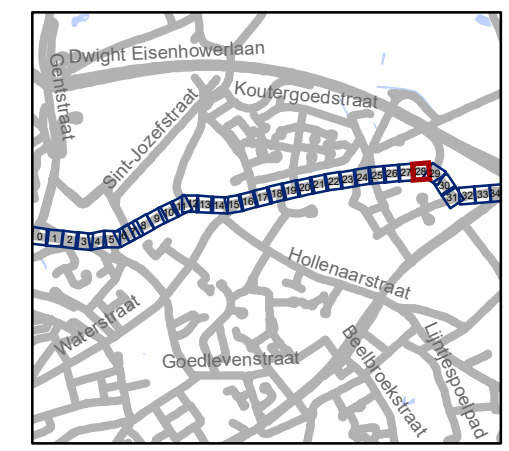

gent: Mobiliteitsbedrijf stad Gent
Verkeerstechnische taken

Groenstraat fietsuggestiestroken




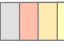


Dossiernummer P-198613

DATUM	SCHAAL	PLAN	P.FORMAAT
16/06/2021	1/250	29/35	A3








Legende

-  Bestaande verkeersborden
-  Geplande verkeersborden
-  Te verwijderen verkeersborden
-  Bestaande wegmarkeringen
-  Geplande wegmarkeringen
-  Te verwijderen wegmarkeringen

Straatmeubilair

-  Bestaand paaltjes

Overige

-  Ander gepland dossier (in voorbereiding bij MOBBD)
-  Ander gepland dossier (ter uitvoering bij DWBW)
-  bushalte



gent: Mobiliteitsbedrijf stad Gent
Verkeerstechnische taken




Groenstraat fietsuggestiestroken




Dossiernummer P-198613

DATUM	SCHAAL	PLAN	P FORMAAT
16/06/2021	1/250	30/35	A3




Legende

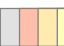

-  Bestaande verkeersborden
-  Geplande verkeersborden
-  Te verwijderen verkeersborden


-  Bestaande wegmarkeringen
-  Geplande wegmarkeringen
-  Te verwijderen wegmarkeringen


Straatmeubilair

-  Bestaand paaltjes

Overige

-  Ander gepland dossier (in voorbereiding bij MOBBED)
-  Ander gepland dossier (ter uitvoering bij DWBW)

-  bushalte

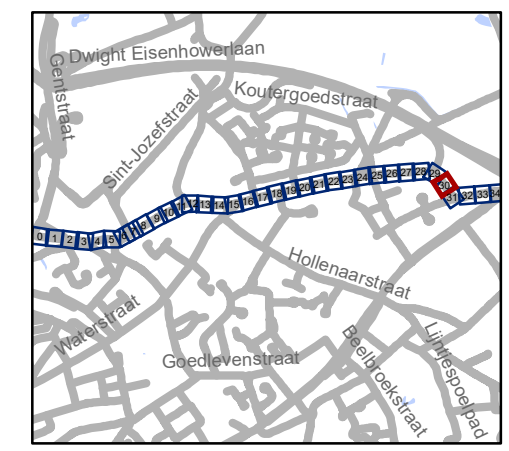


gent: Mobiliteitsbedrijf stad Gent
Verkeerstechnische taken

Groenstraat fietsuggestiestroken





Dossiernummer P-198613

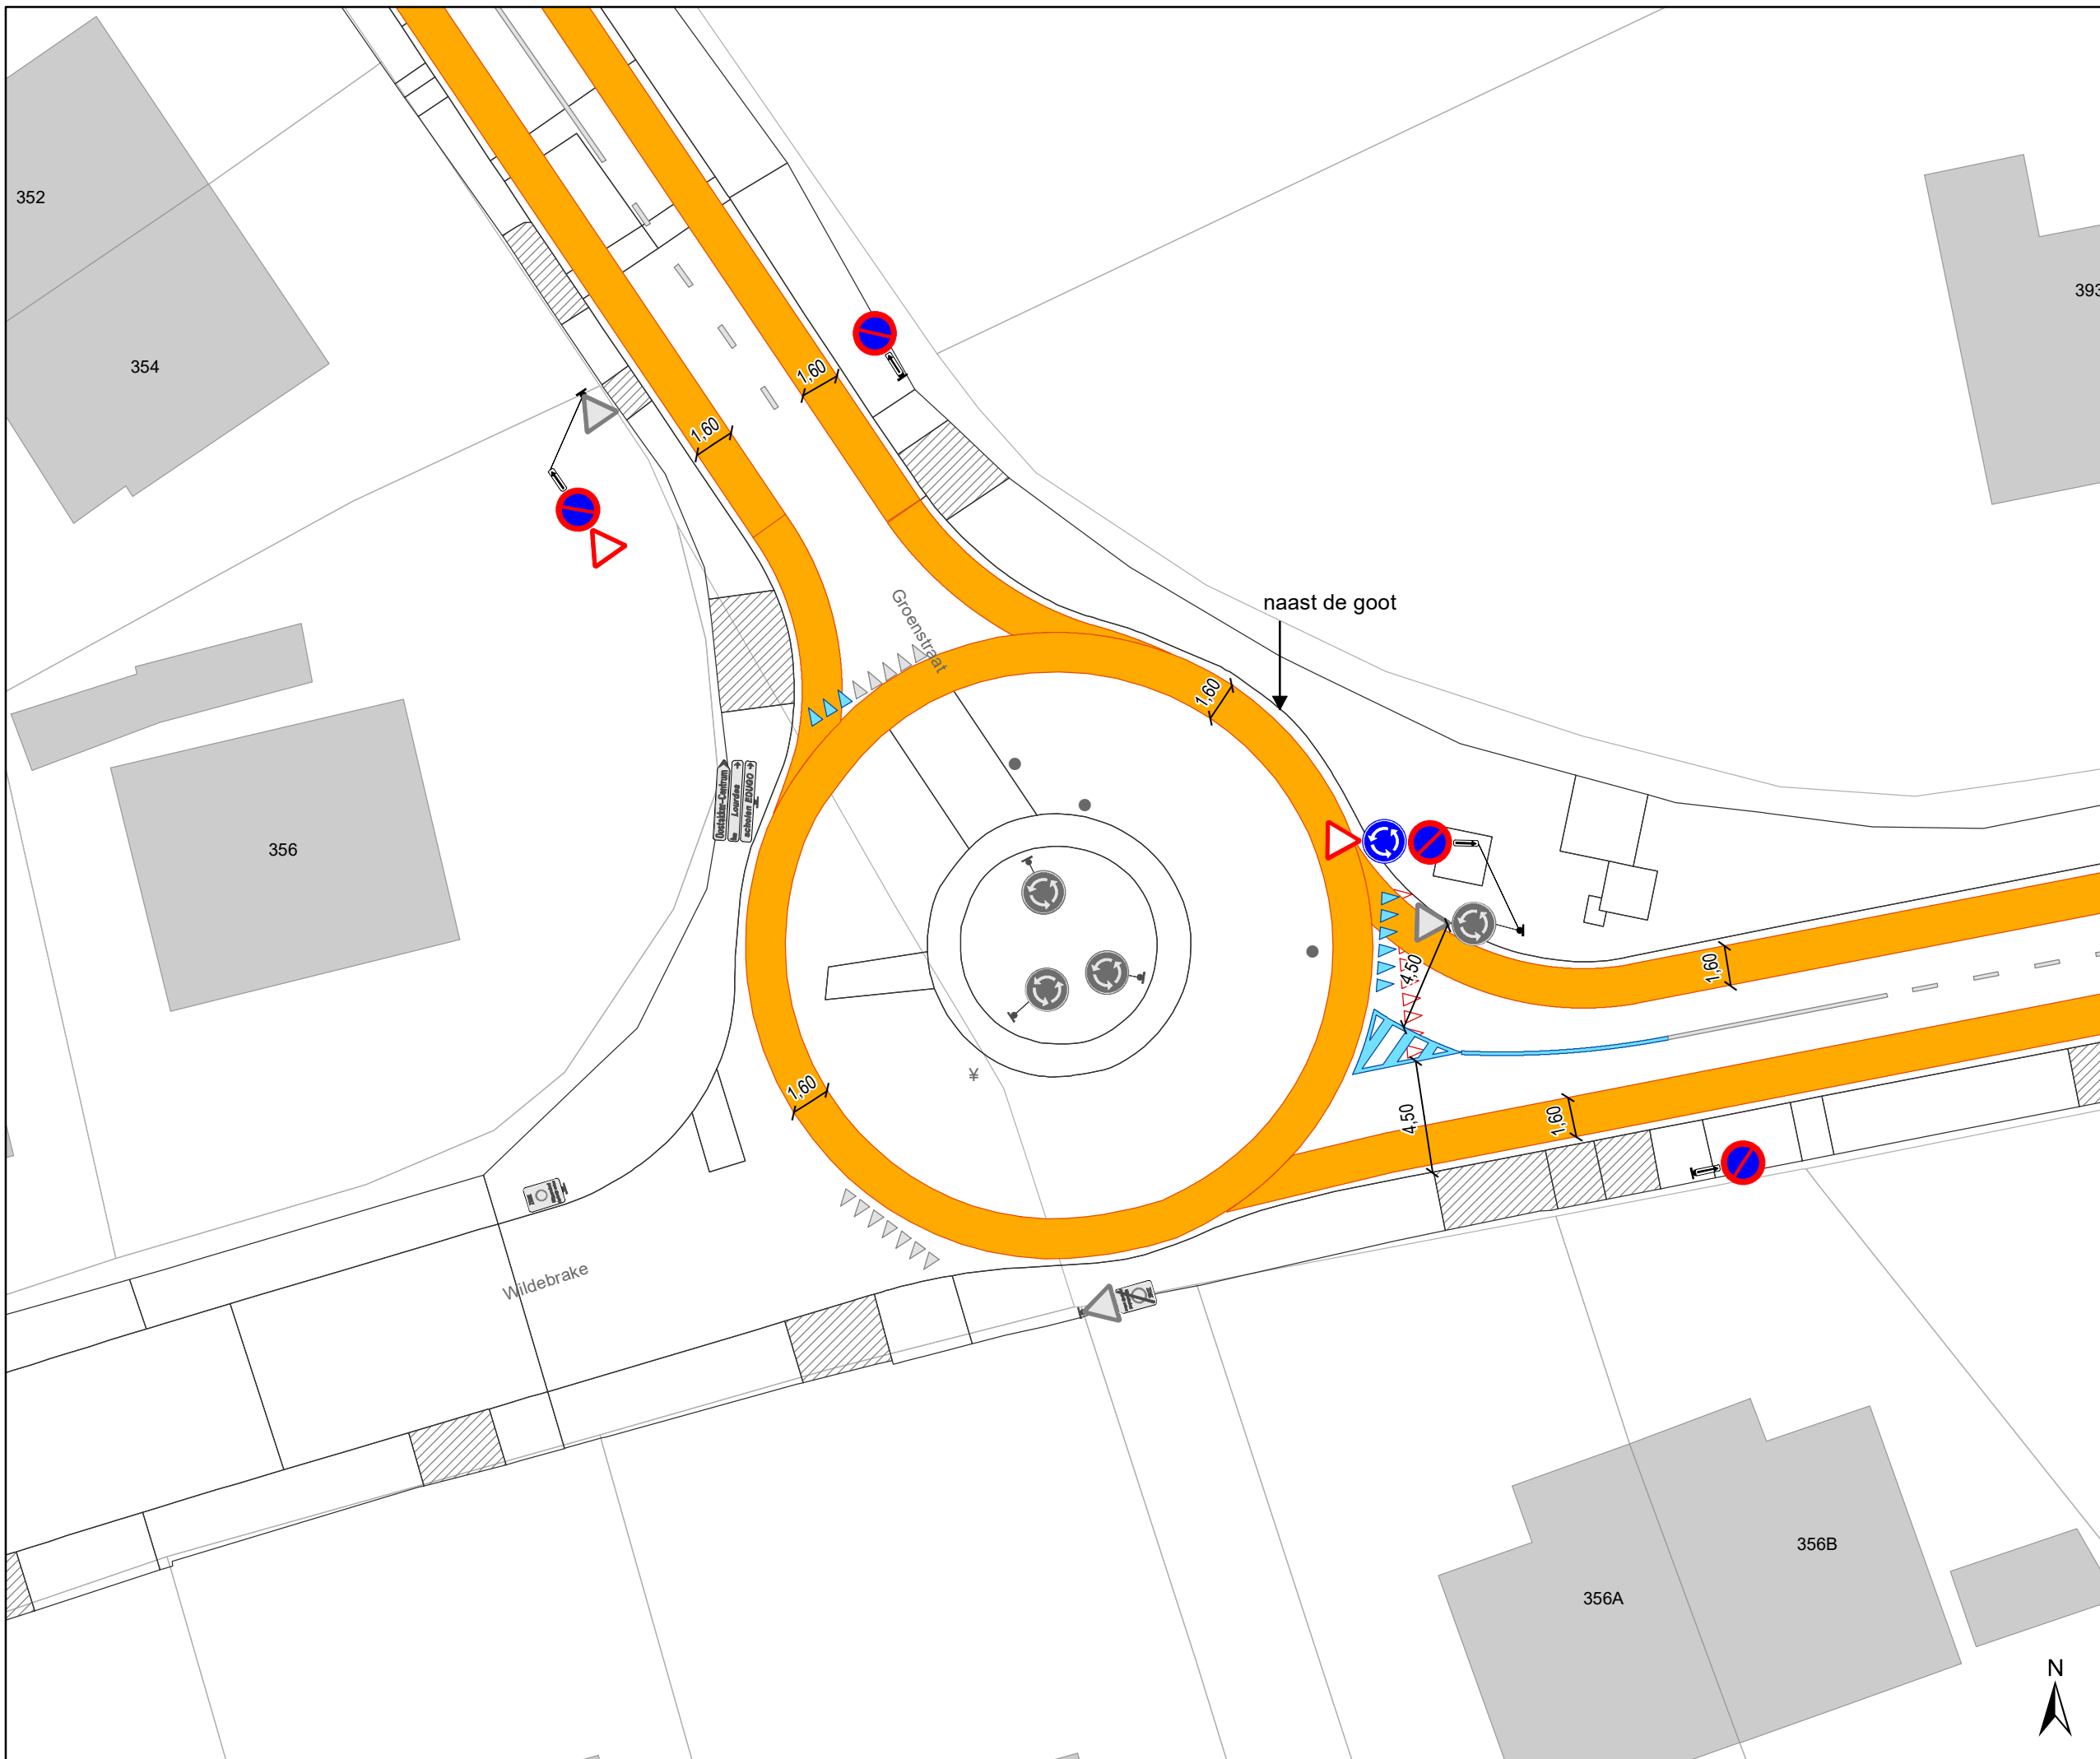DATUM	SCHAAL	PLAN	P FORMAAT
16/06/2021	1/250	31/35	A3









Legende


-  Bestaande verkeersborden
-  Geplande verkeersborden
-  Te verwijderen verkeersborden
-  Bestaande wegmarkeringen
-  Geplande wegmarkeringen
-  Te verwijderen wegmarkeringen

Straatmeubilair

-  Bestaand paaltjes

Overige

-  Ander gepland dossier (in voorbereiding bij MOBBED)
-  Ander gepland dossier (ter uitvoering bij DWBW)
-  bushalte

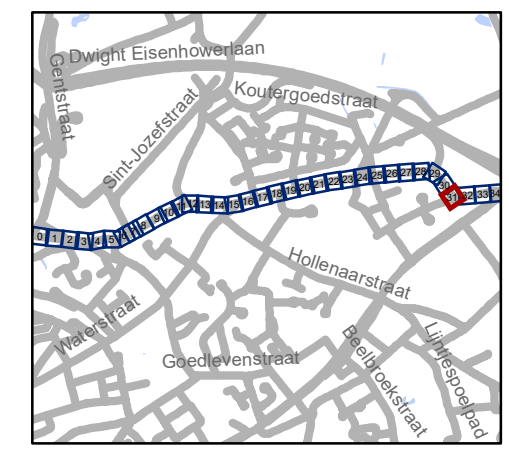

gent: Mobiliteitsbedrijf stad Gent
Verkeerstechnische taken

Groenstraat fietsuggestiestroken





Dossiernummer P-198613

DATUM	SCHAAL	PLAN	P FORMAAT
16/06/2021	1/250	32/35	A3









Legende


-  Bestaande verkeersborden
-  Geplande verkeersborden
-  Te verwijderen verkeersborden
-  Bestaande wegmarkeringen
-  Geplande wegmarkeringen
-  Te verwijderen wegmarkeringen

Straatmeubilair

-  Bestaand paaltjes

Overige

-  Ander gepland dossier (in voorbereiding bij MOBBD)
-  Ander gepland dossier (ter uitvoering bij DWBW)
-  bushalte

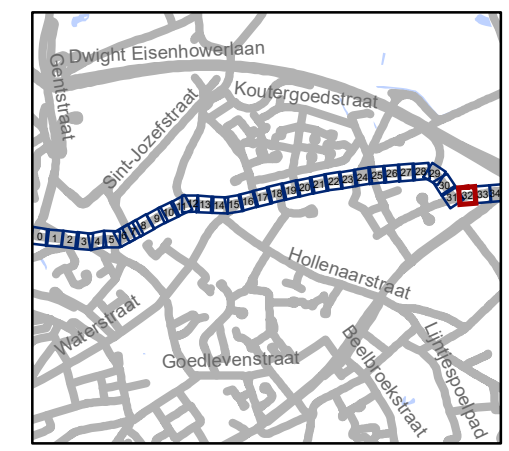


gent: Mobiliteitsbedrijf stad Gent
Verkeerstechnische taken

Groenstraat fietsuggestiestroken




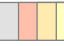


Dossiernummer P-198613

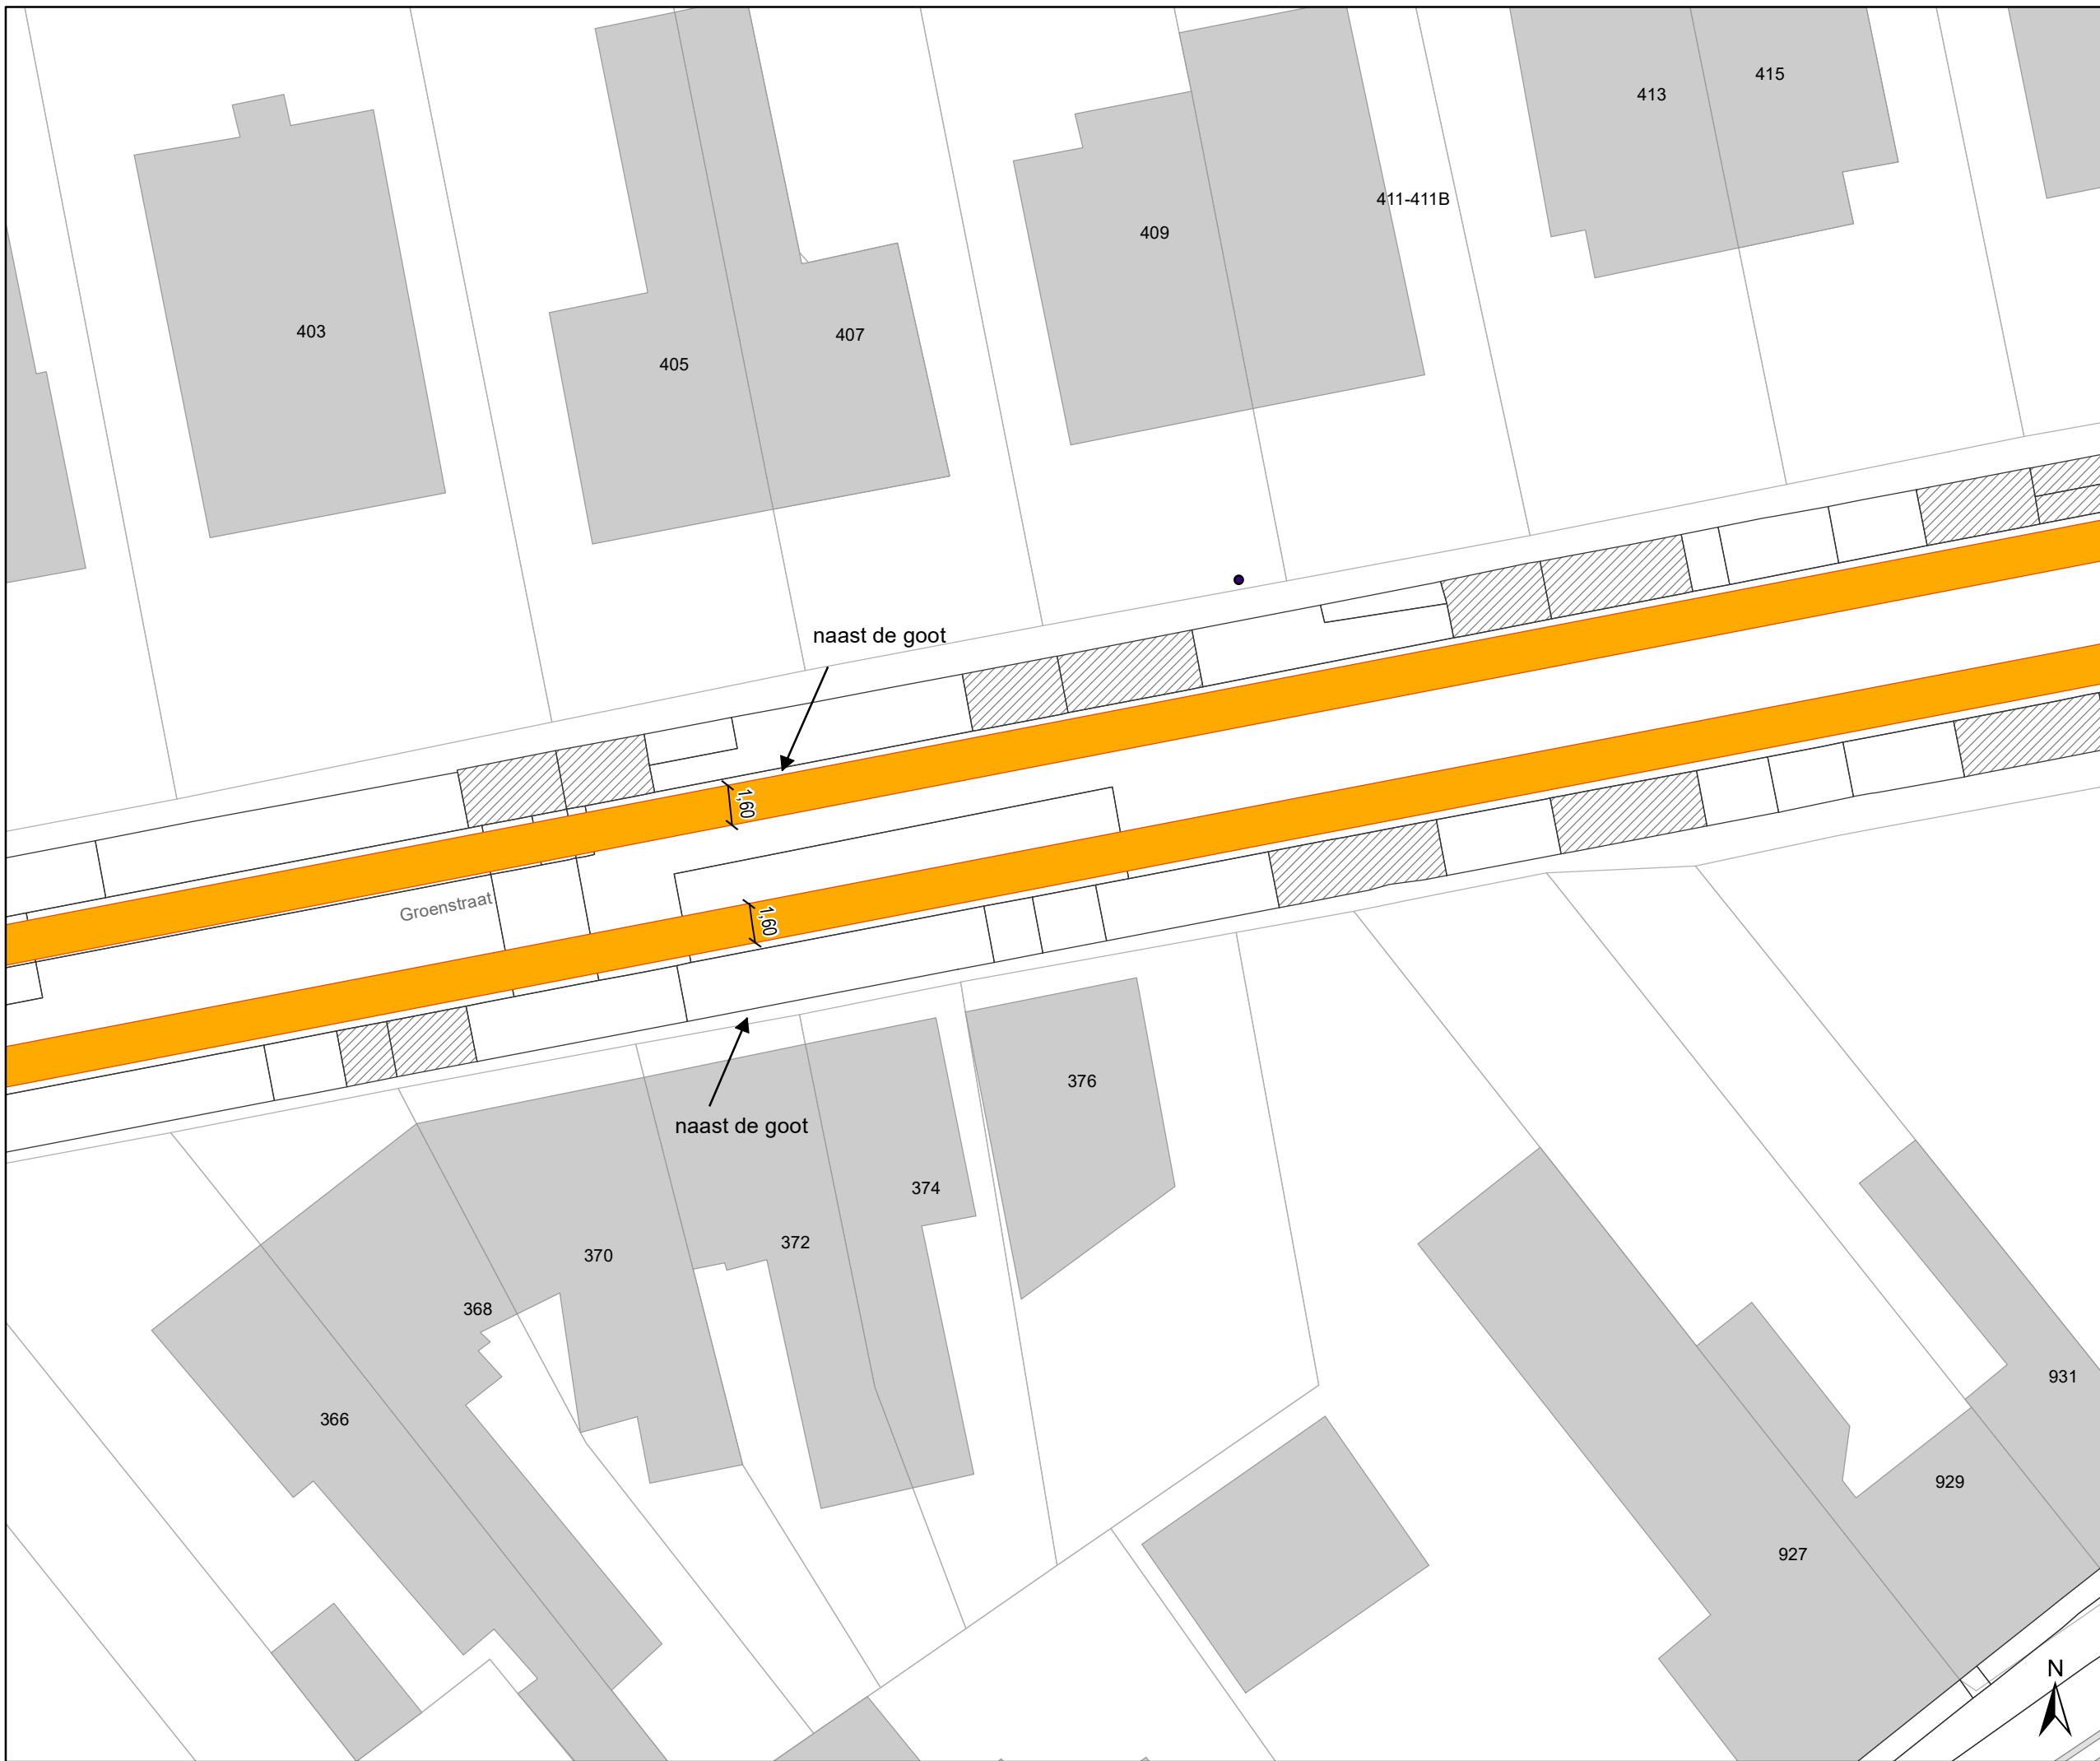DATUM	SCHAAL	PLAN	P FORMAAT
16/06/2021	1/250	33/35	A3









Legende

-  Bestaande verkeersborden
-  Geplande verkeersborden
-  Te verwijderen verkeersborden
-  Bestaande wegmarkeringen
-  Geplande wegmarkeringen
-  Te verwijderen wegmarkeringen

Straatmeubilair

-  Bestaand paaltjes

Overige

-  Ander gepland dossier (in voorbereiding bij MOBBED)
-  Ander gepland dossier (ter uitvoering bij DWBW)
-  bushalte




gent: Mobiliteitsbedrijf stad Gent
Verkeerstechnische taken

Groenstraat fietsuggestiestroken


Dossiernummer P-198613

DATUM	SCHAAL	PLAN	P.FORMAAT
16/06/2021	1/250	34/35	A3

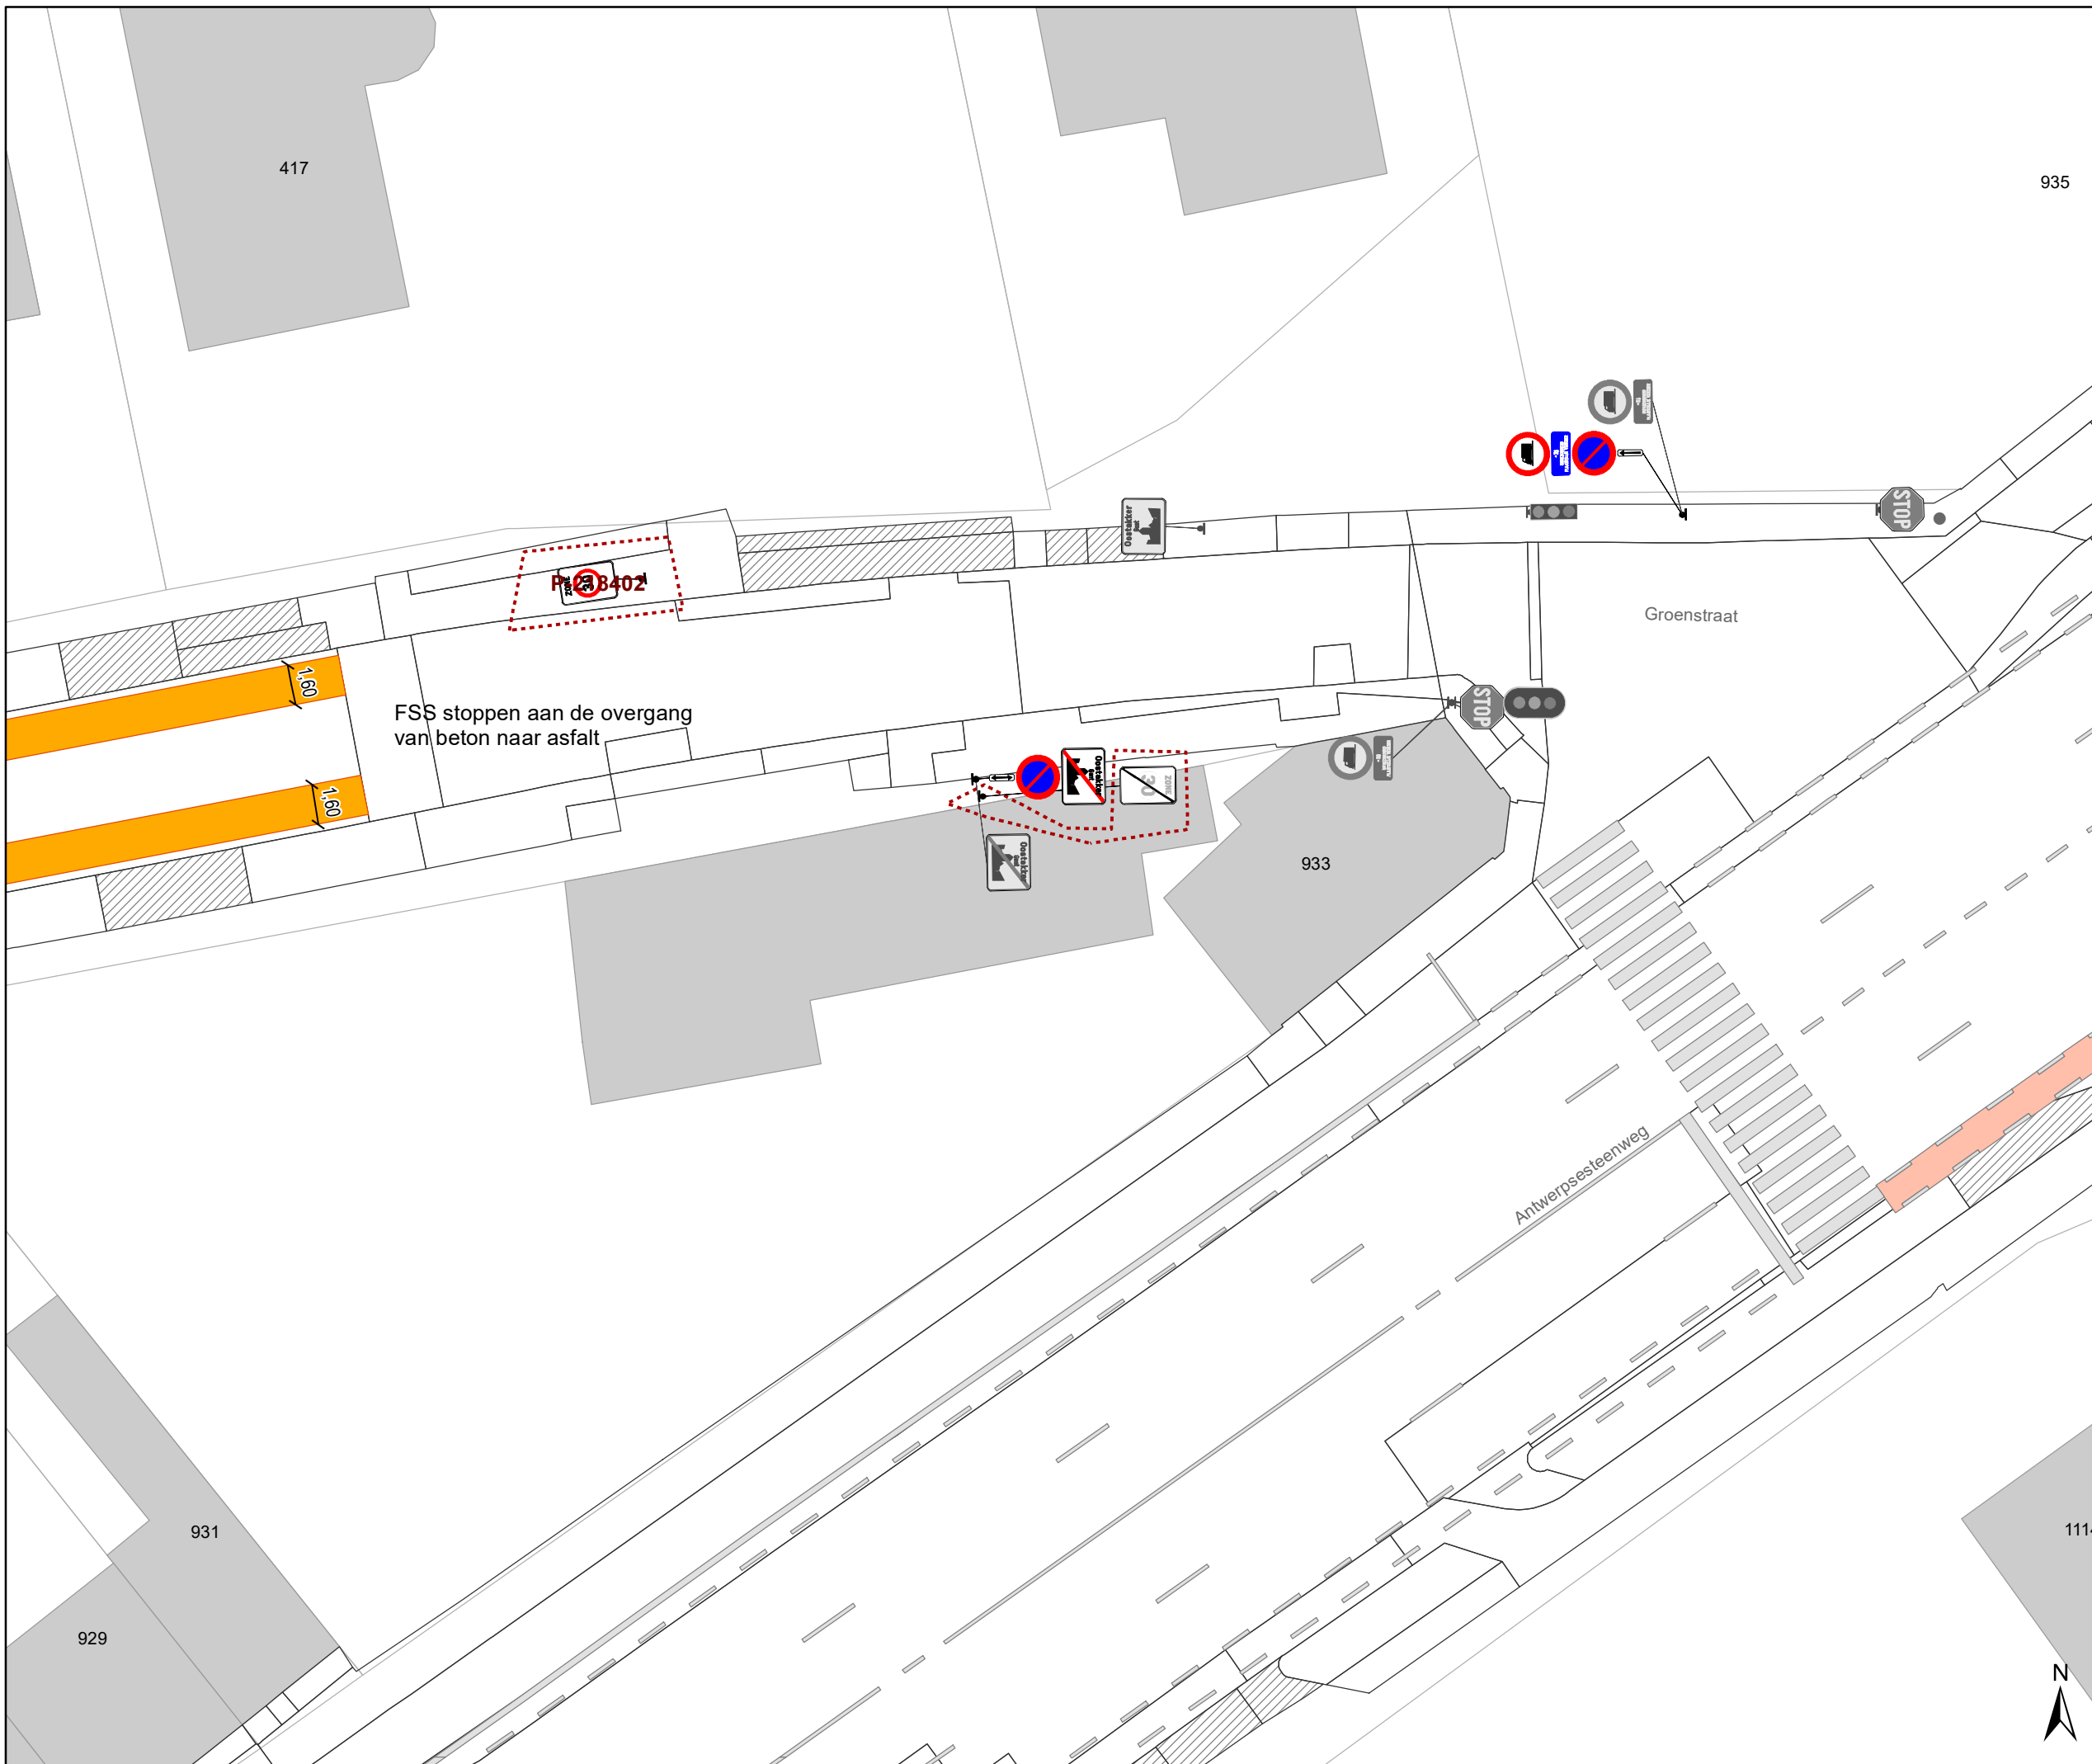

Legende

-  Bestaande verkeersborden
-  Geplande verkeersborden
-  Te verwijderen verkeersborden
-  Bestaande wegmarkeringen
-  Geplande wegmarkeringen
-  Te verwijderen wegmarkeringen
- Straatmeubilair**
-  Bestaand paaltjes
- Overige**
-  Ander gepland dossier (in voorbereiding bij MOBBED)
-  Ander gepland dossier (ter uitvoering bij DWBW)
-  bushalte

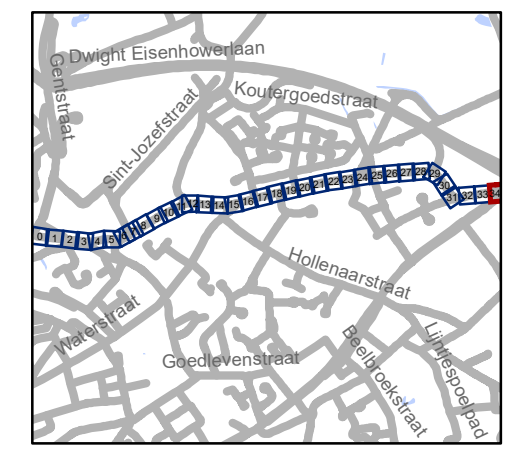

gent: Mobiliteitsbedrijf stad Gent
Verkeerstechnische taken

**Groenstraat
fietsuggestiestroken**

Dossiernummer P-198613

DATUM	SCHAAL	PLAN	P.FORMAAT
16/06/2021	1/250	35/35	A3