
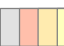







- ### Legende
-  Bestaande verkeersborden
  -  Geplande verkeersborden
  -  Bestaande wegmarkeringen
  -  Geplande wegmarkeringen
- Overige**
-  Ander gepland dossier (in voorbereiding bij MOBBED)
- Straatmeubilair**
-  Gepland paaltje
  -  Bestaand paaltje
  -  Te verwijderen paaltje




**gent:** Mobiliteitsbedrijf stad Gent  
Verkeerstechnische taken

**fietsuggestiestroken**  
**Mellestraat**

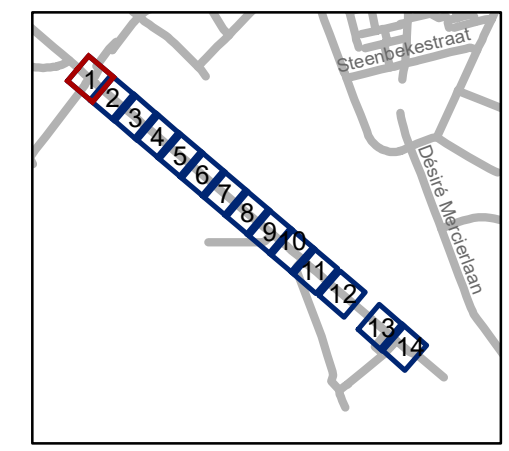Dossiernummer P-199072

DATUM	SCHAAL	PLAN	P FORMAAT
21/06/2021	1/200	1/14	A3

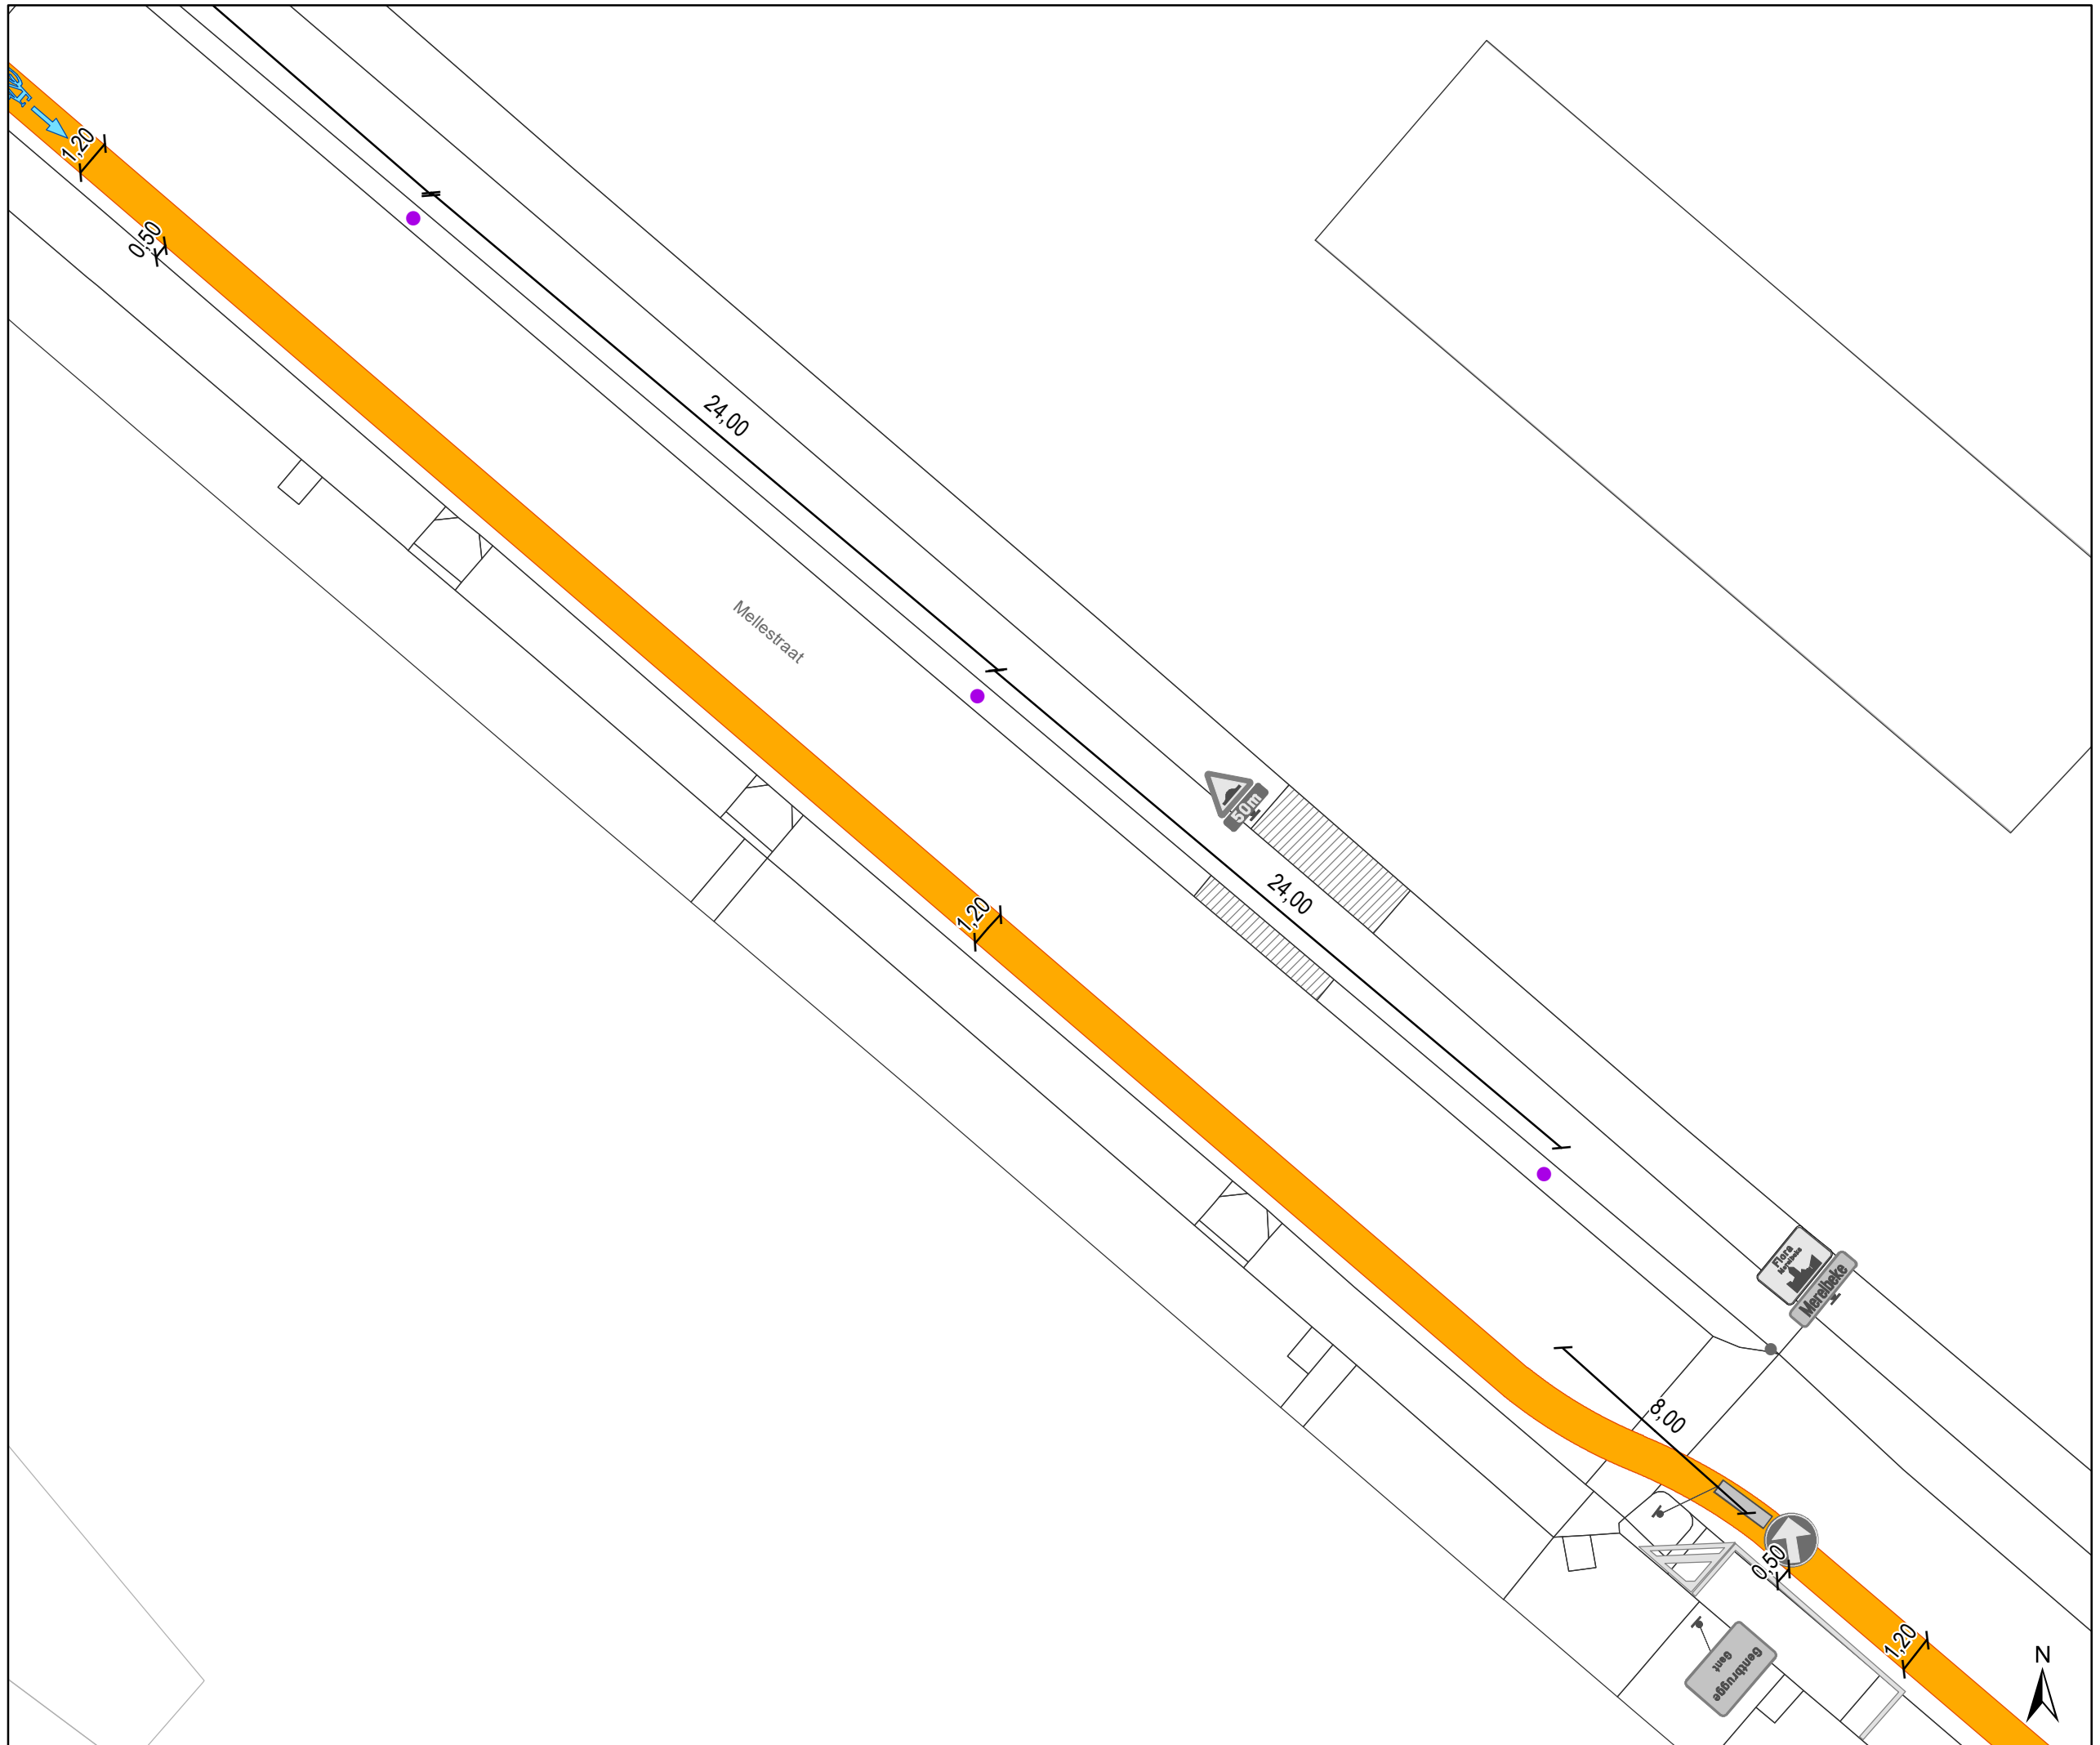

### Legende


-  Bestaande verkeersborden
-  Geplande verkeersborden
-  Bestaande wegmarkeringen
-  Geplande wegmarkeringen

**Overige**

-  Ander gepland dossier (in voorbereiding bij MOBBED)

**Straatmeubilair**

-  Gepland paaltje
-  Bestaand paaltje
-  Te verwijderen paaltje

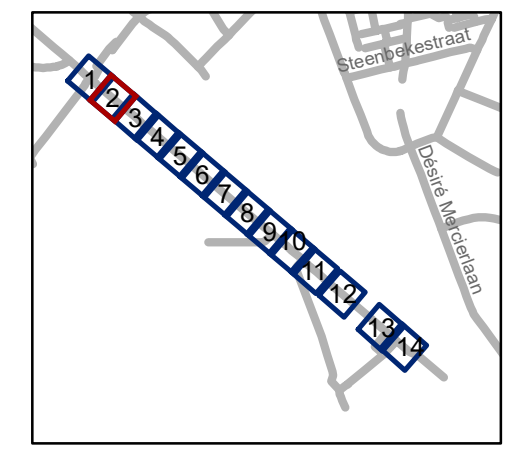


**gent:** Mobiliteitsbedrijf stad Gent  
Verkeerstechnische taken


### fietsuggestiestroken Mellestraat

Dossiernummer P-199072

DATUM	SCHAAL	PLAN	P FORMAAT
21/06/2021	1/200	2/14	A3

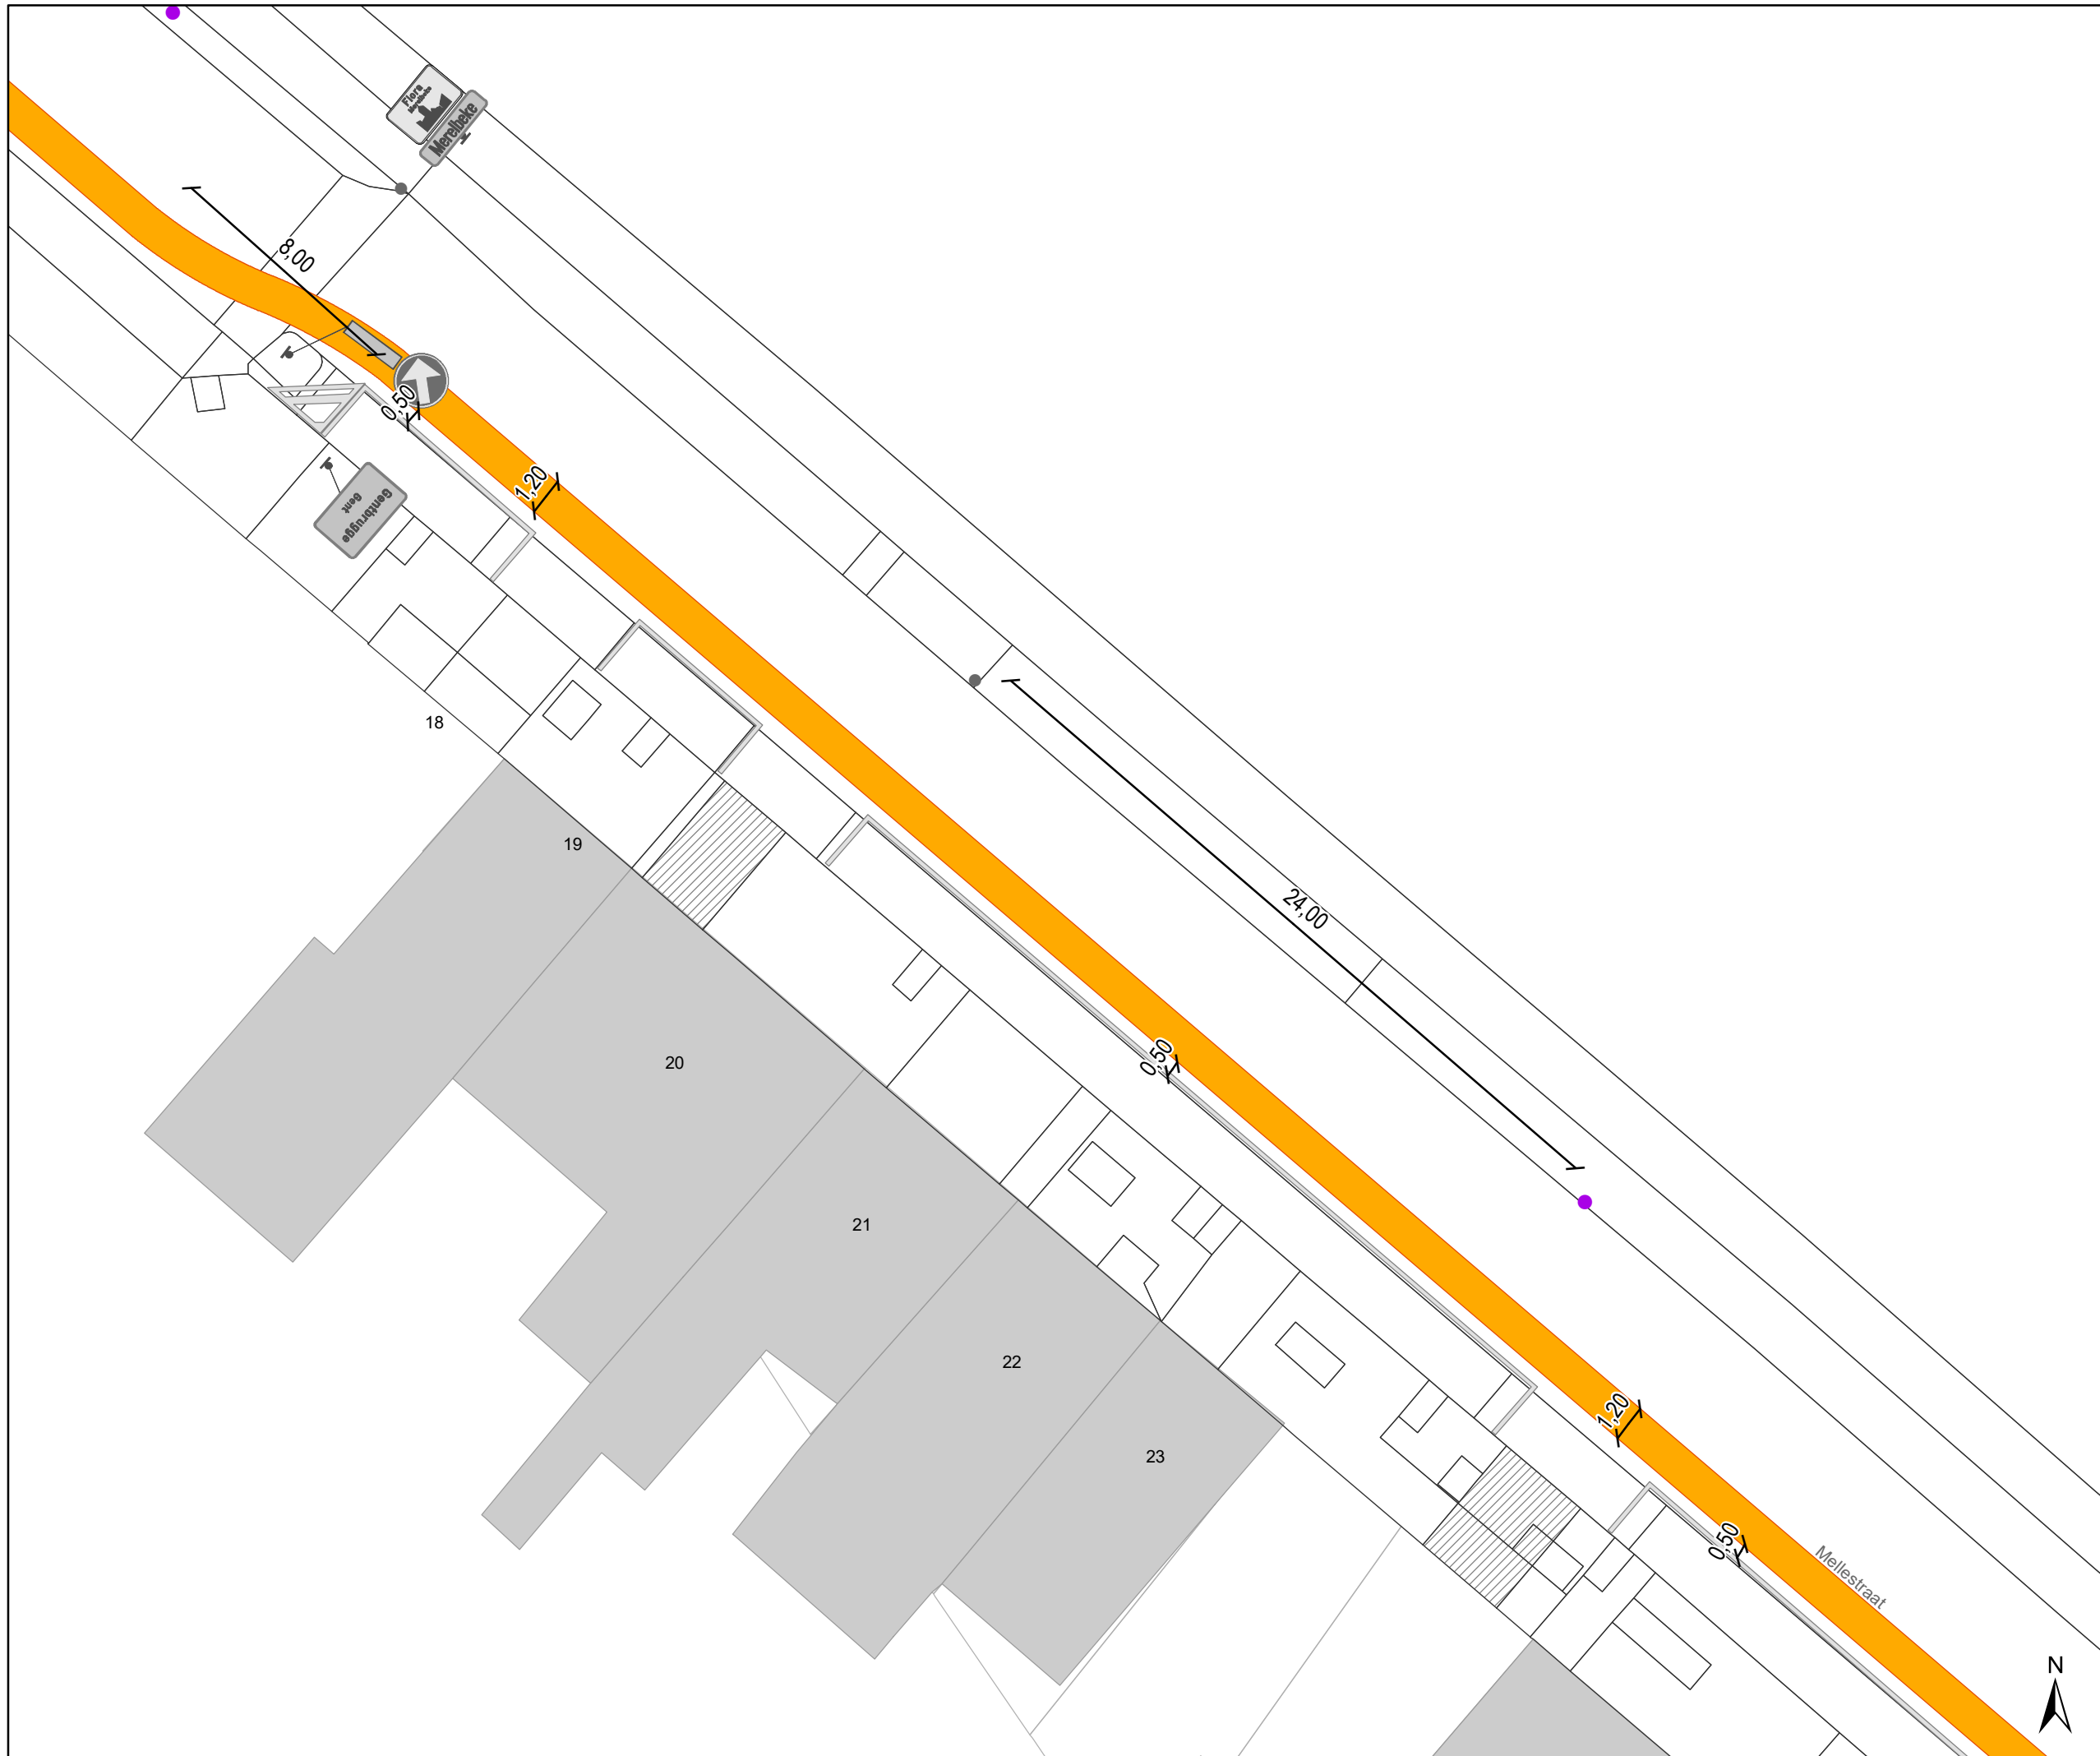

- ### Legende
-  Bestaande verkeersborden
  -  Geplande verkeersborden
  -  Bestaande wegmarkeringen
  -  Geplande wegmarkeringen
- Overige**
-  Ander gepland dossier (in voorbereiding bij MOBBED)
- Straatmeubilair**
-  Gepland paaltje
  -  Bestaand paaltje
  -  Te verwijderen paaltje

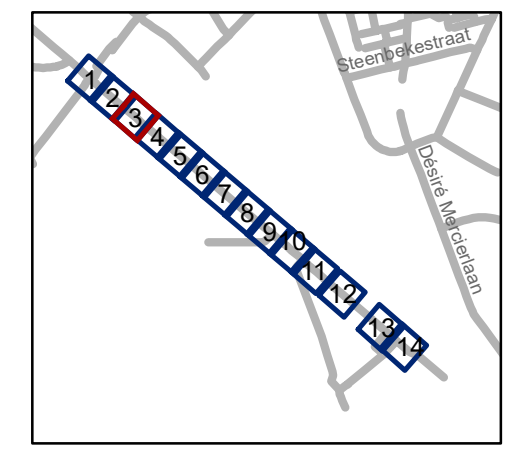



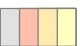



**gent:** Mobiliteitsbedrijf stad Gent  
Verkeerstechnische taken


**fietsuggestiestroken  
Mellestraat**

Dossiernummer P-199072

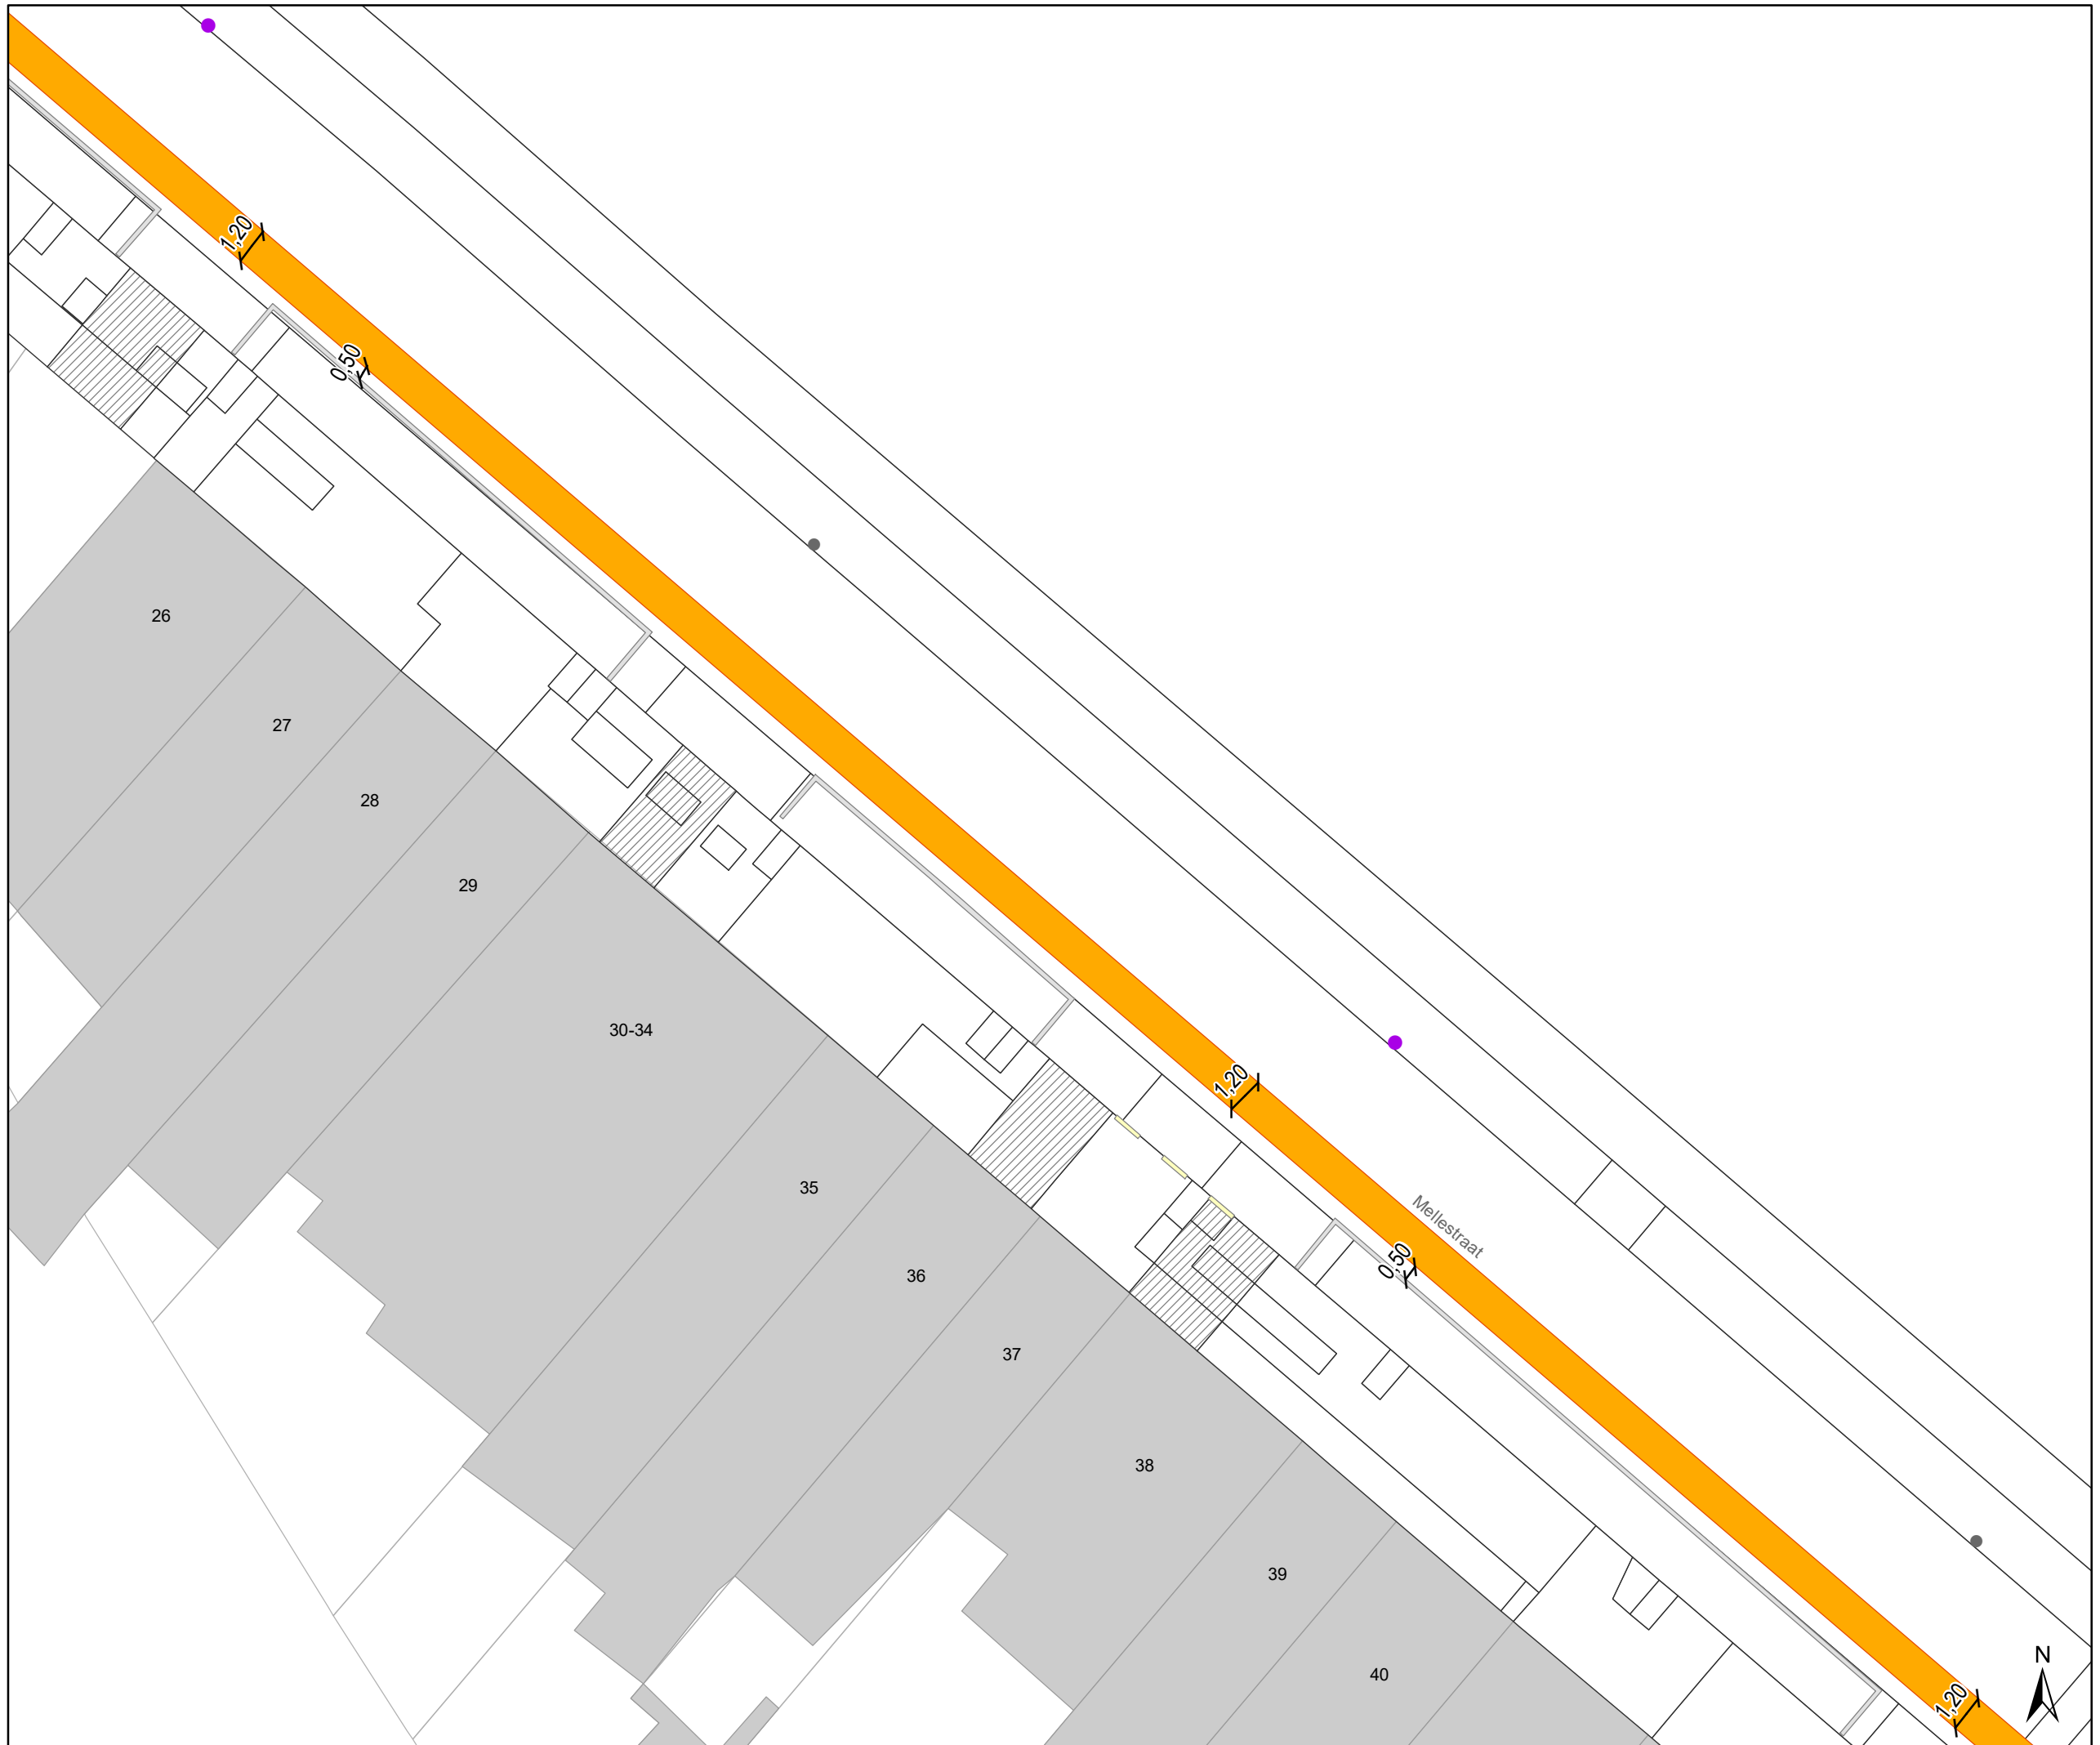DATUM	SCHAAL	PLAN	P FORMAAT
21/06/2021	1/200	3/14	A3



- ### Legende
-  Bestaande verkeersborden
  -  Geplande verkeersborden
  -  Bestaande wegmarkeringen
  -  Geplande wegmarkeringen
- Overige**
-  Ander gepland dossier (in voorbereiding bij MOBBED)
- Straatmeubilair**
-  Gepland paaltje
  -  Bestaand paaltje
  -  Te verwijderen paaltje

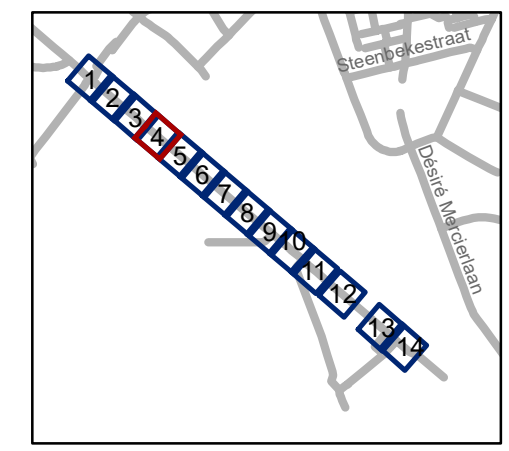


**gent:** Mobiliteitsbedrijf stad Gent  
Verkeerstechnische taken


**fietsuggestiestroken**  
**Mellestraat**

Dossiernummer P-199072

DATUM	SCHAAL	PLAN	P FORMAAT
21/06/2021	1/200	4/14	A3

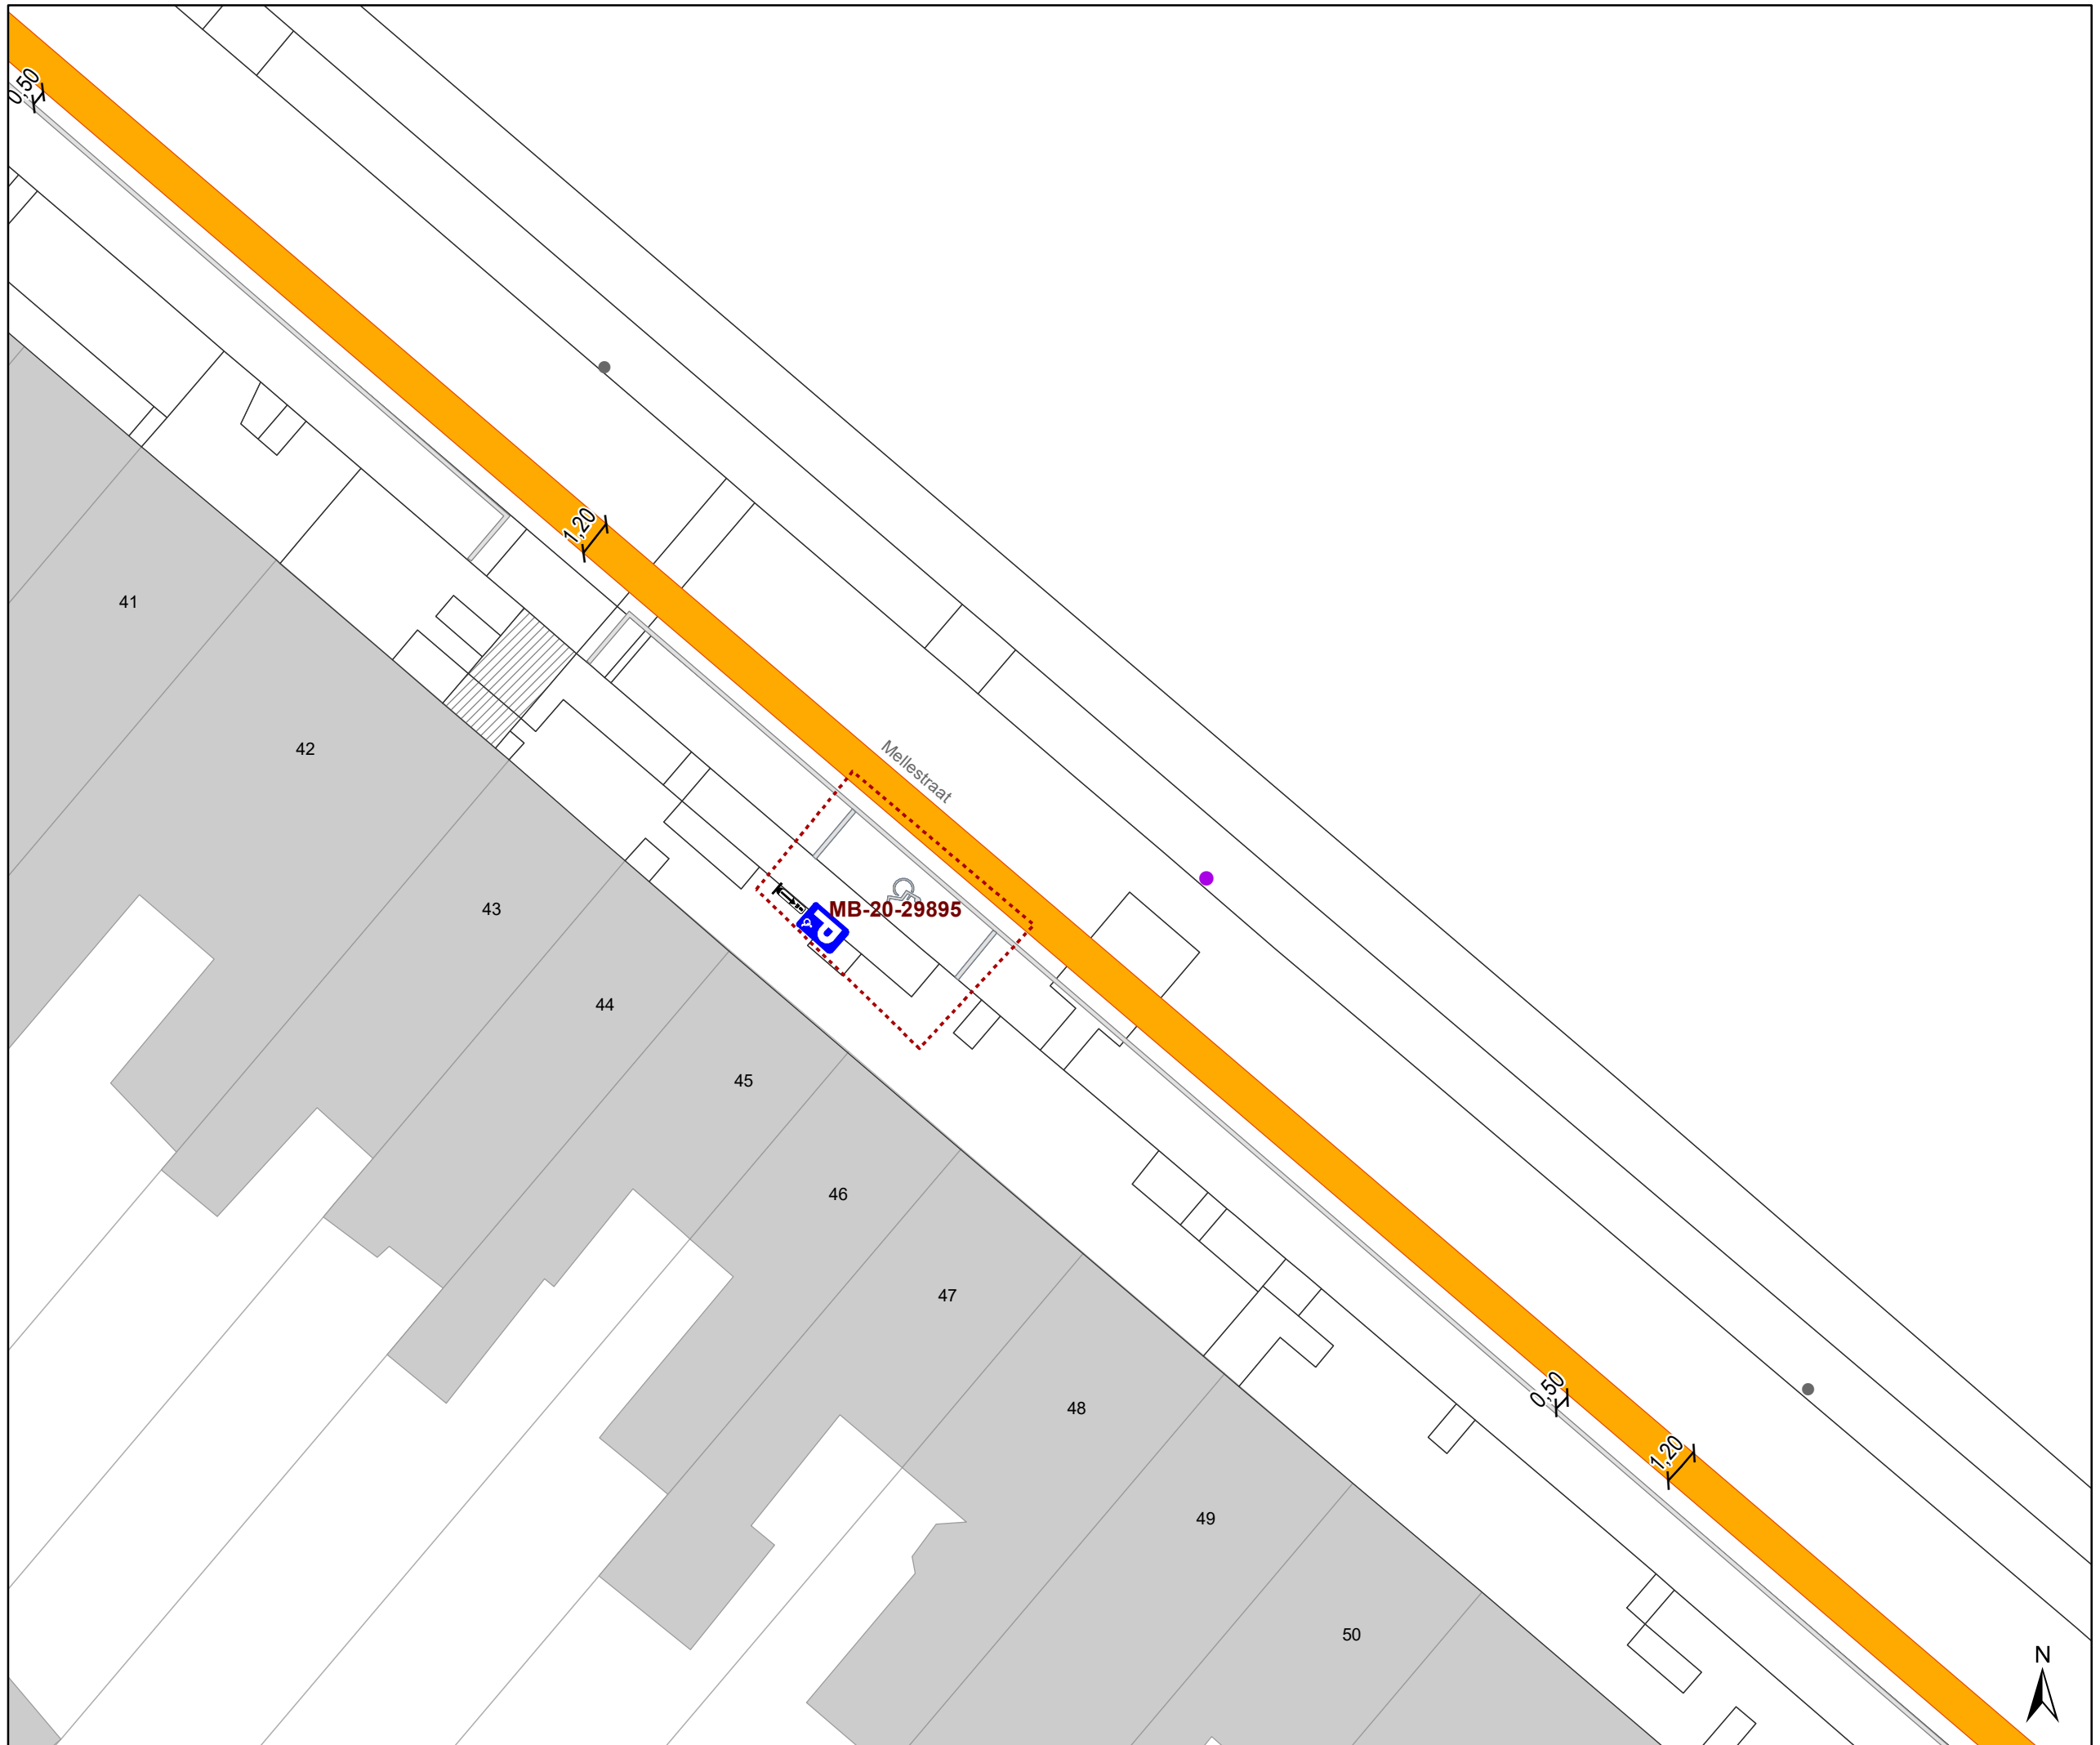

- ### Legende
- Bestaande verkeersborden
  - Geplande verkeersborden
  - Bestaande wegmarkeringen
  - Geplande wegmarkeringen
- Overige**
- Ander gepland dossier (in voorbereiding bij MOBBED)
- Straatmeubilair**
- Gepland paaltje
  - Bestaand paaltje
  - Te verwijderen paaltje

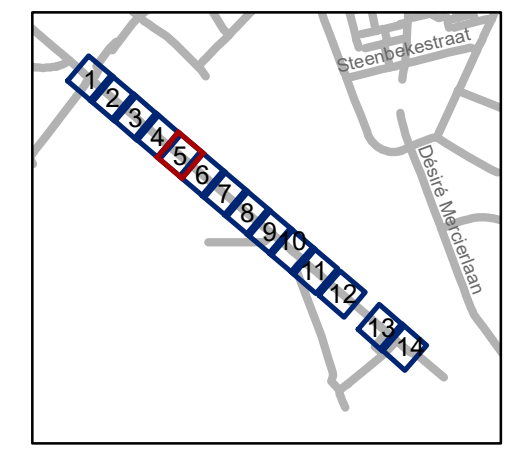


**gent:** Mobiliteitsbedrijf stad Gent  
Verkeerstechnische taken


**fietsuggestiestroken**  
**Mellestraat**

Dossiernummer P-199072

DATUM	SCHAAL	PLAN	P FORMAAT
21/06/2021	1/200	5/14	A3

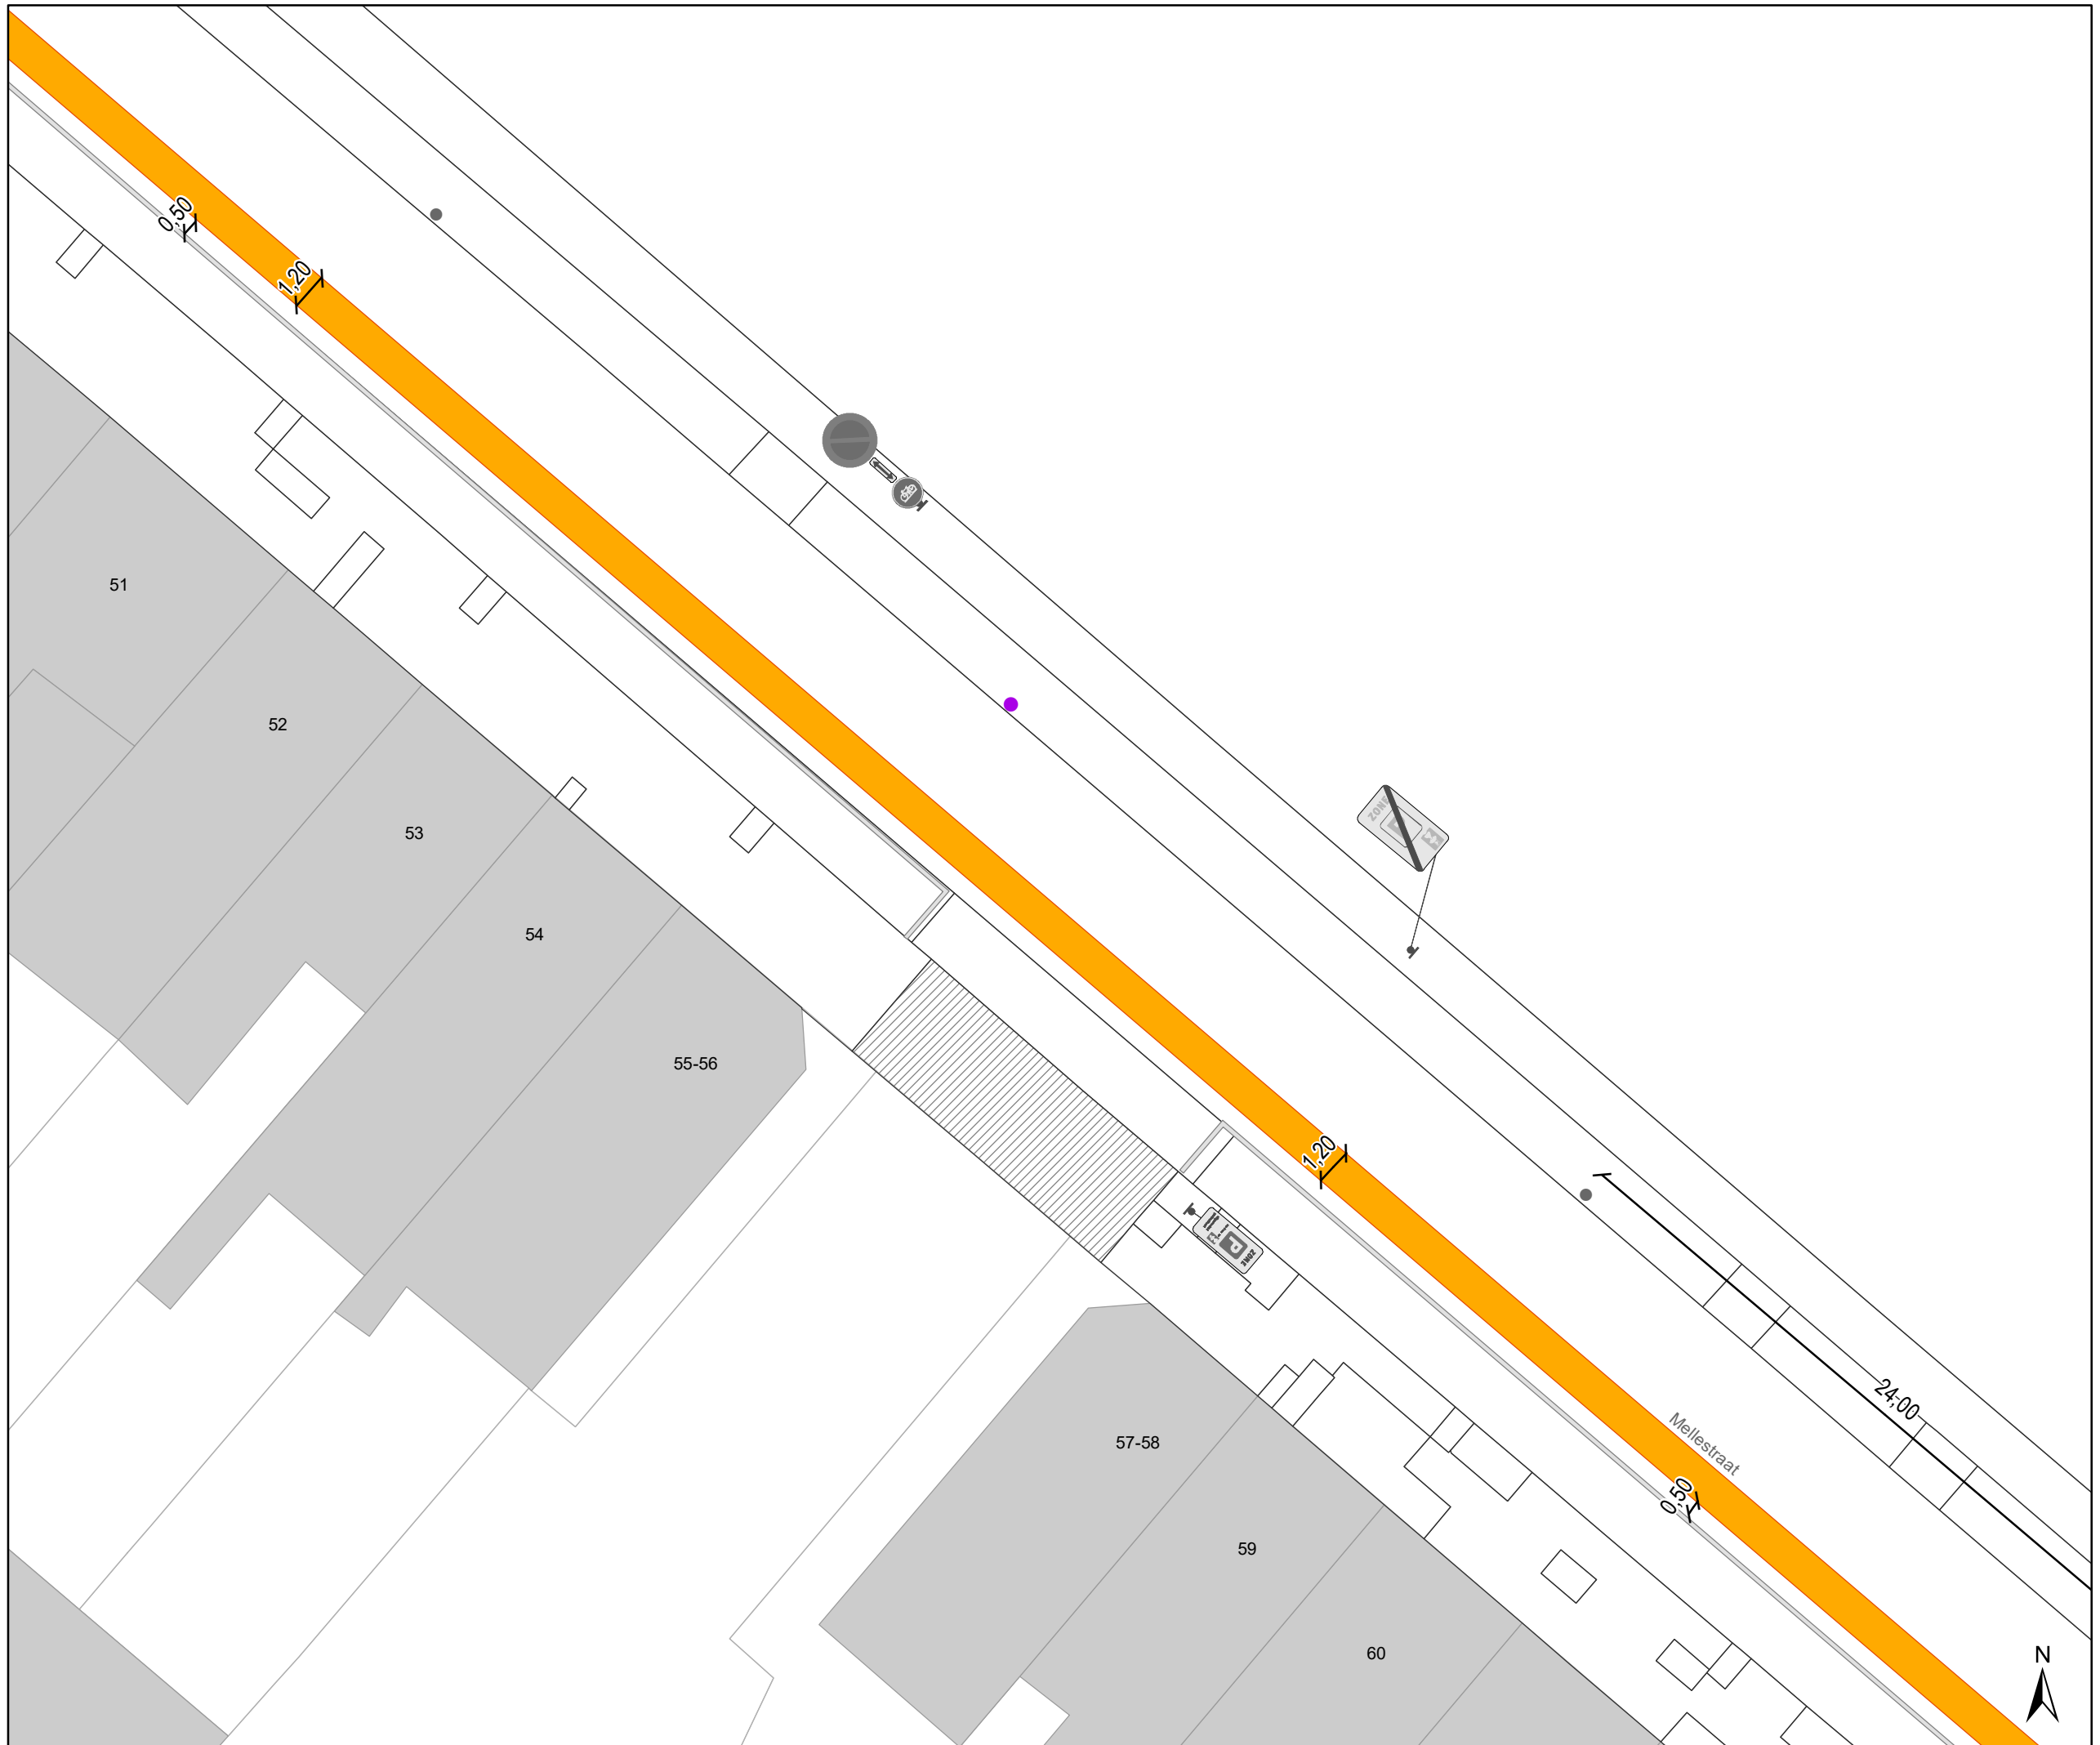

- ### Legende
-  Bestaande verkeersborden
  -  Geplande verkeersborden
  -  Bestaande wegmarkeringen
  -  Geplande wegmarkeringen
- Overige**
-  Ander gepland dossier (in voorbereiding bij MOBBED)
- Straatmeubilair**
-  Gepland paaltje
  -  Bestaand paaltje
  -  Te verwijderen paaltje

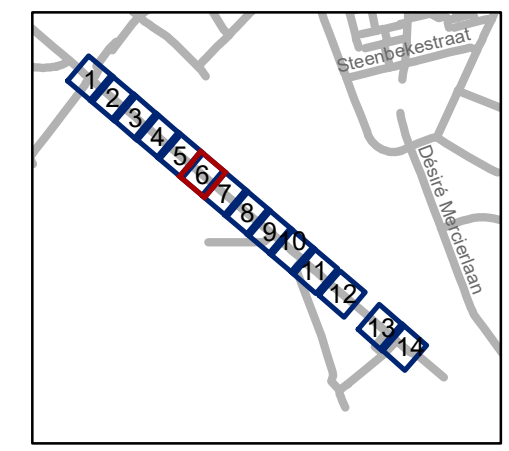


**gent:** Mobiliteitsbedrijf stad Gent  
Verkeerstechnische taken

**fietsuggestiestroken  
Mellestraat**

Dossiernummer P-199072

DATUM	SCHAAL	PLAN	P FORMAAT
21/06/2021	1/200	6/14	A3

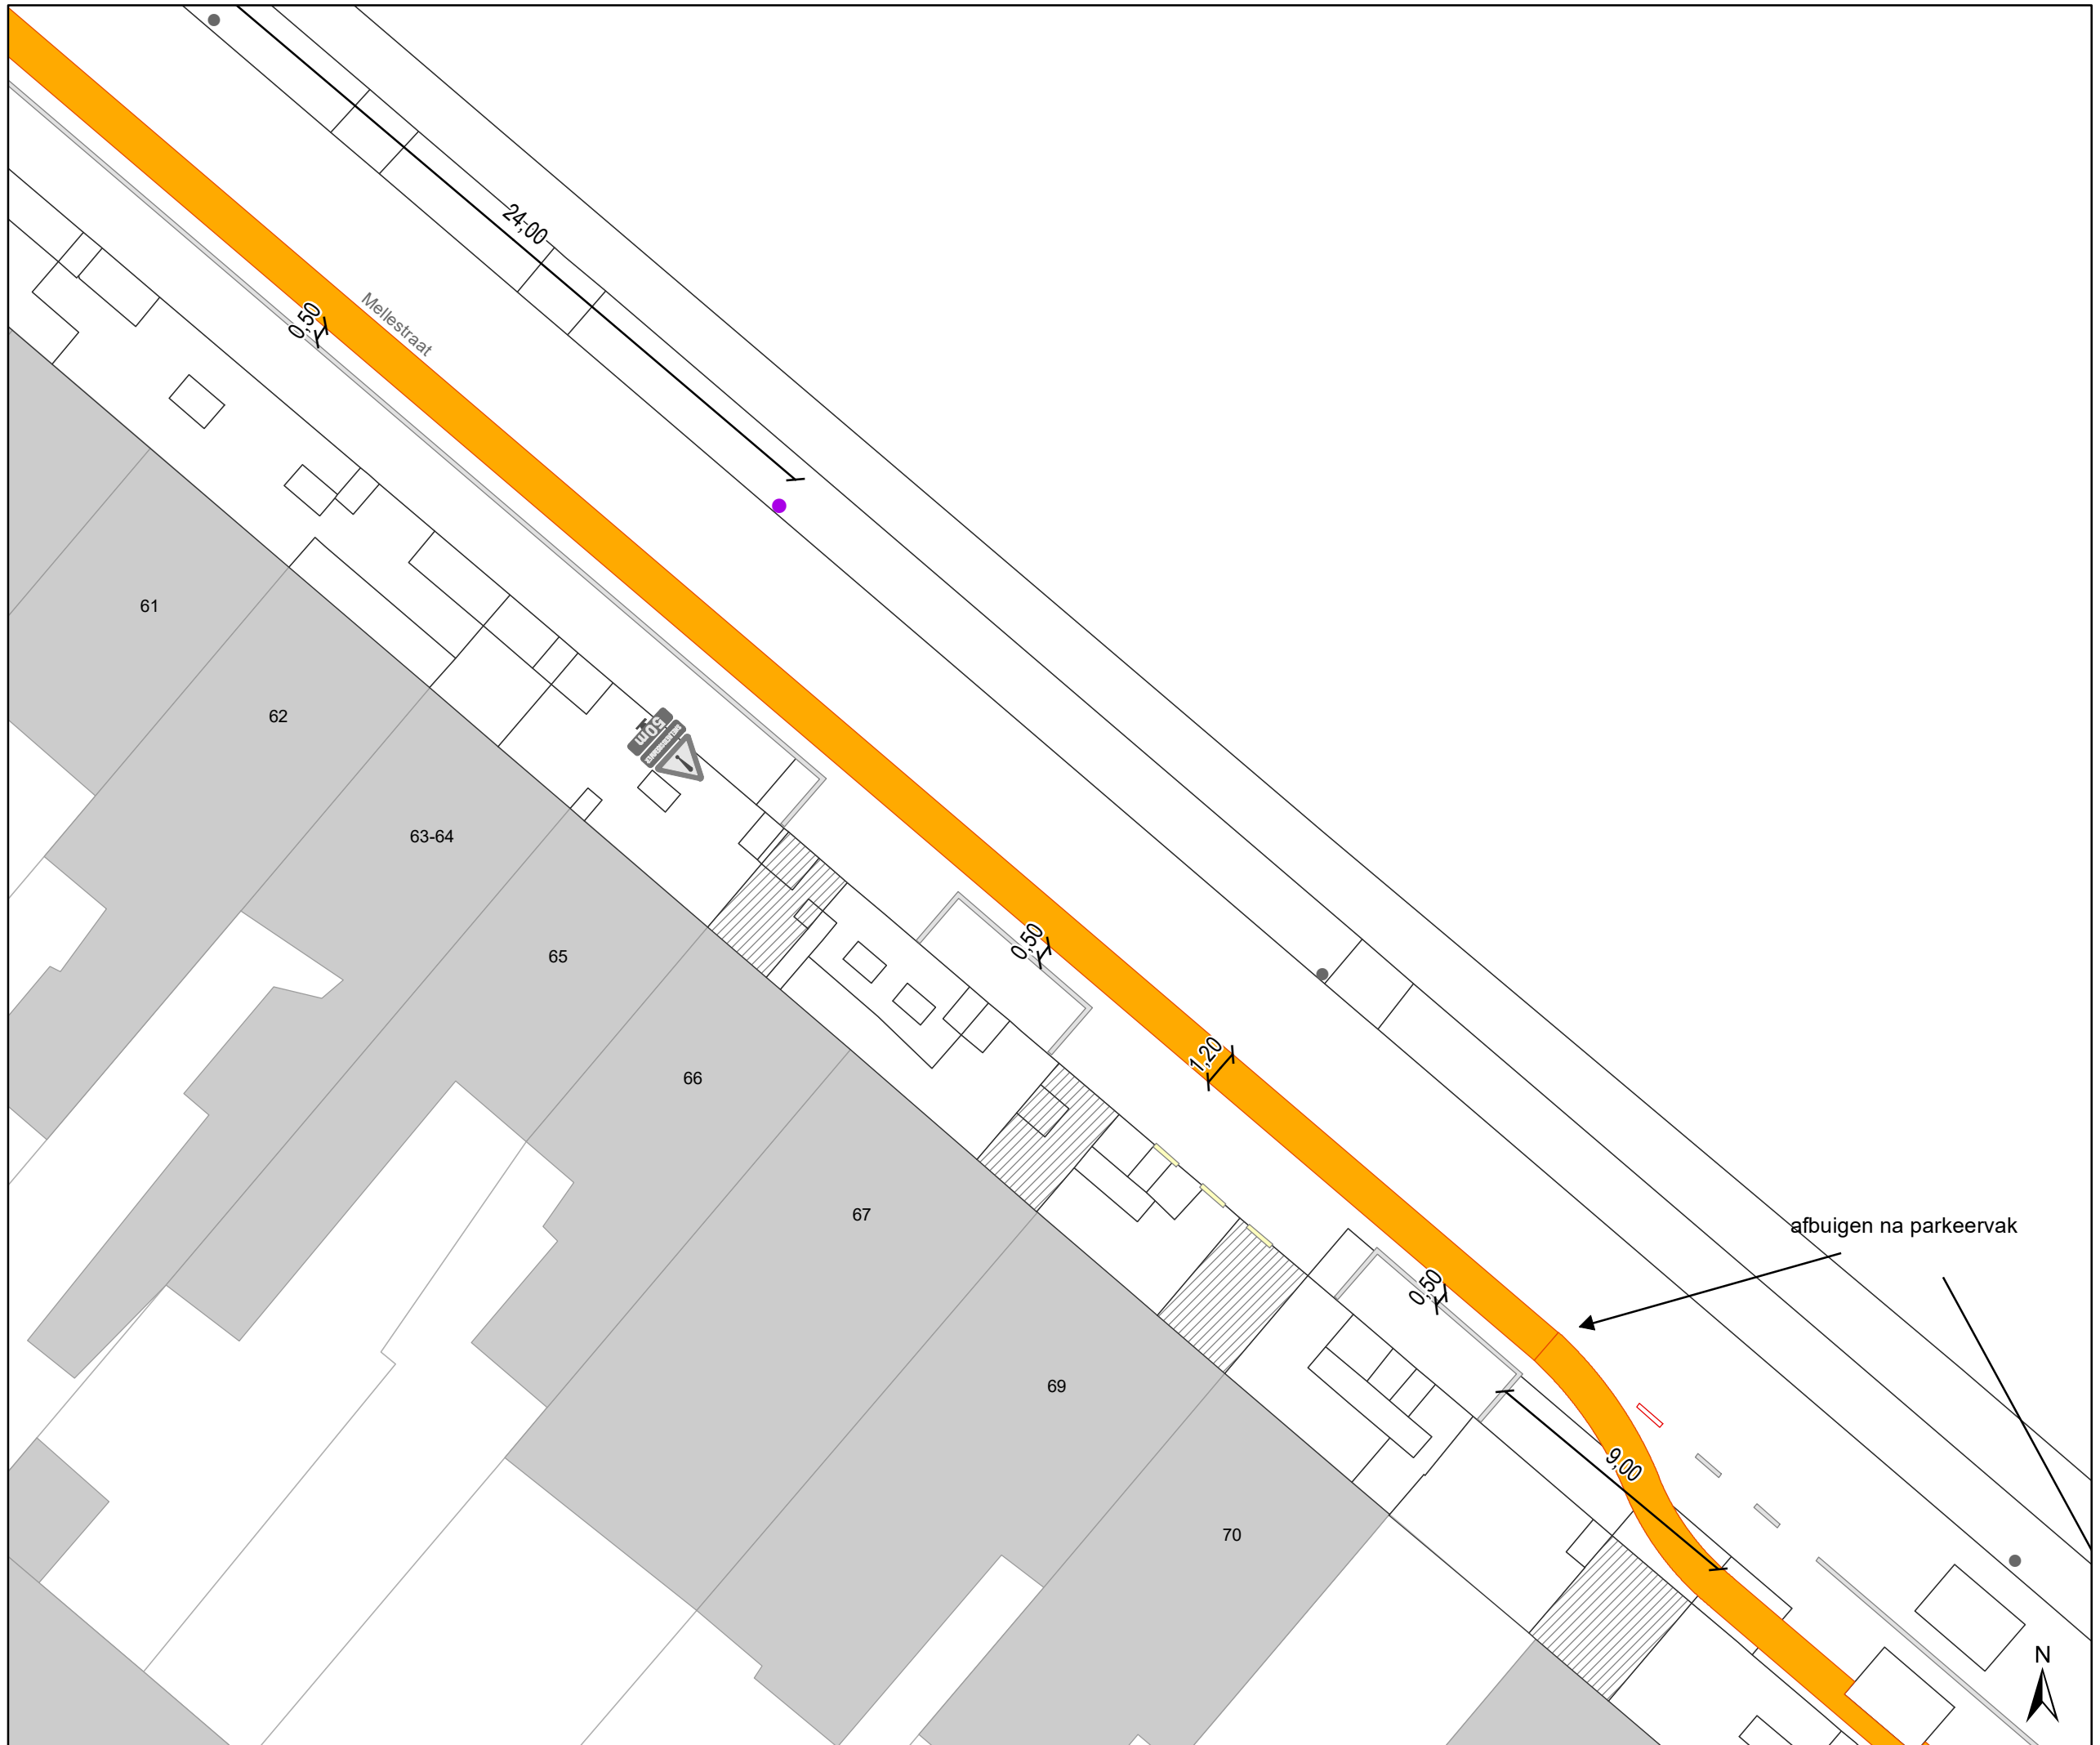

### Legende


- Bestaande verkeersborden
- Geplande verkeersborden
- Bestaande wegmarkeringen
- Geplande wegmarkeringen

**Overige**

- Ander gepland dossier (in voorbereiding bij MOBBED)

**Straatmeubilair**

- Gepland paaltje
- Bestaand paaltje
- Te verwijderen paaltje

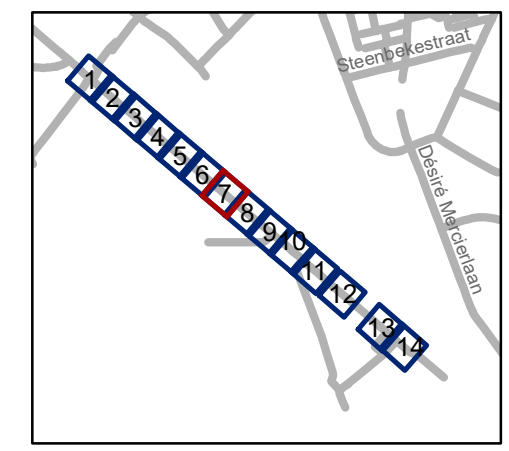

**gent:** Mobiliteitsbedrijf stad Gent  
Verkeerstechnische taken





**fietsuggestiestroken  
Mellestraat**

Dossiernummer P-199072


DATUM	SCHAAL	PLAN	P FORMAAT
21/06/2021	1/200	7/14	A3



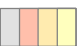


### Legende


-  Bestaande verkeersborden
-  Geplande verkeersborden
-  Bestaande wegmarkeringen
-  Geplande wegmarkeringen

### Overige

-  Ander gepland dossier (in voorbereiding bij MOBBED)

### Straatmeubilair

-  Gepland paaltje
-  Bestaand paaltje
-  Te verwijderen paaltje

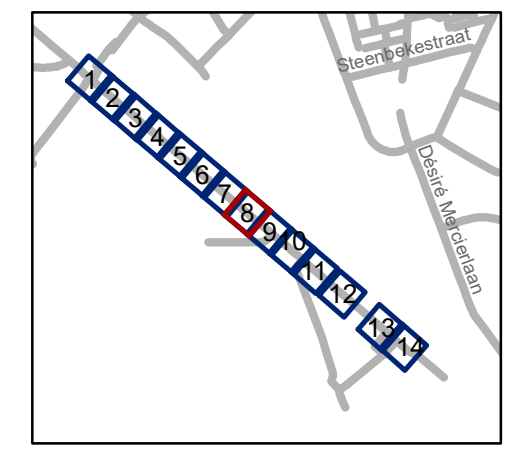


**gent:** Mobiliteitsbedrijf stad Gent  
Verkeerstechnische taken

## fietsuggestiestroken Mellestraat

Dossiernummer P-199072

DATUM	SCHAAL	PLAN	P FORMAAT
21/06/2021	1/200	8/14	A3

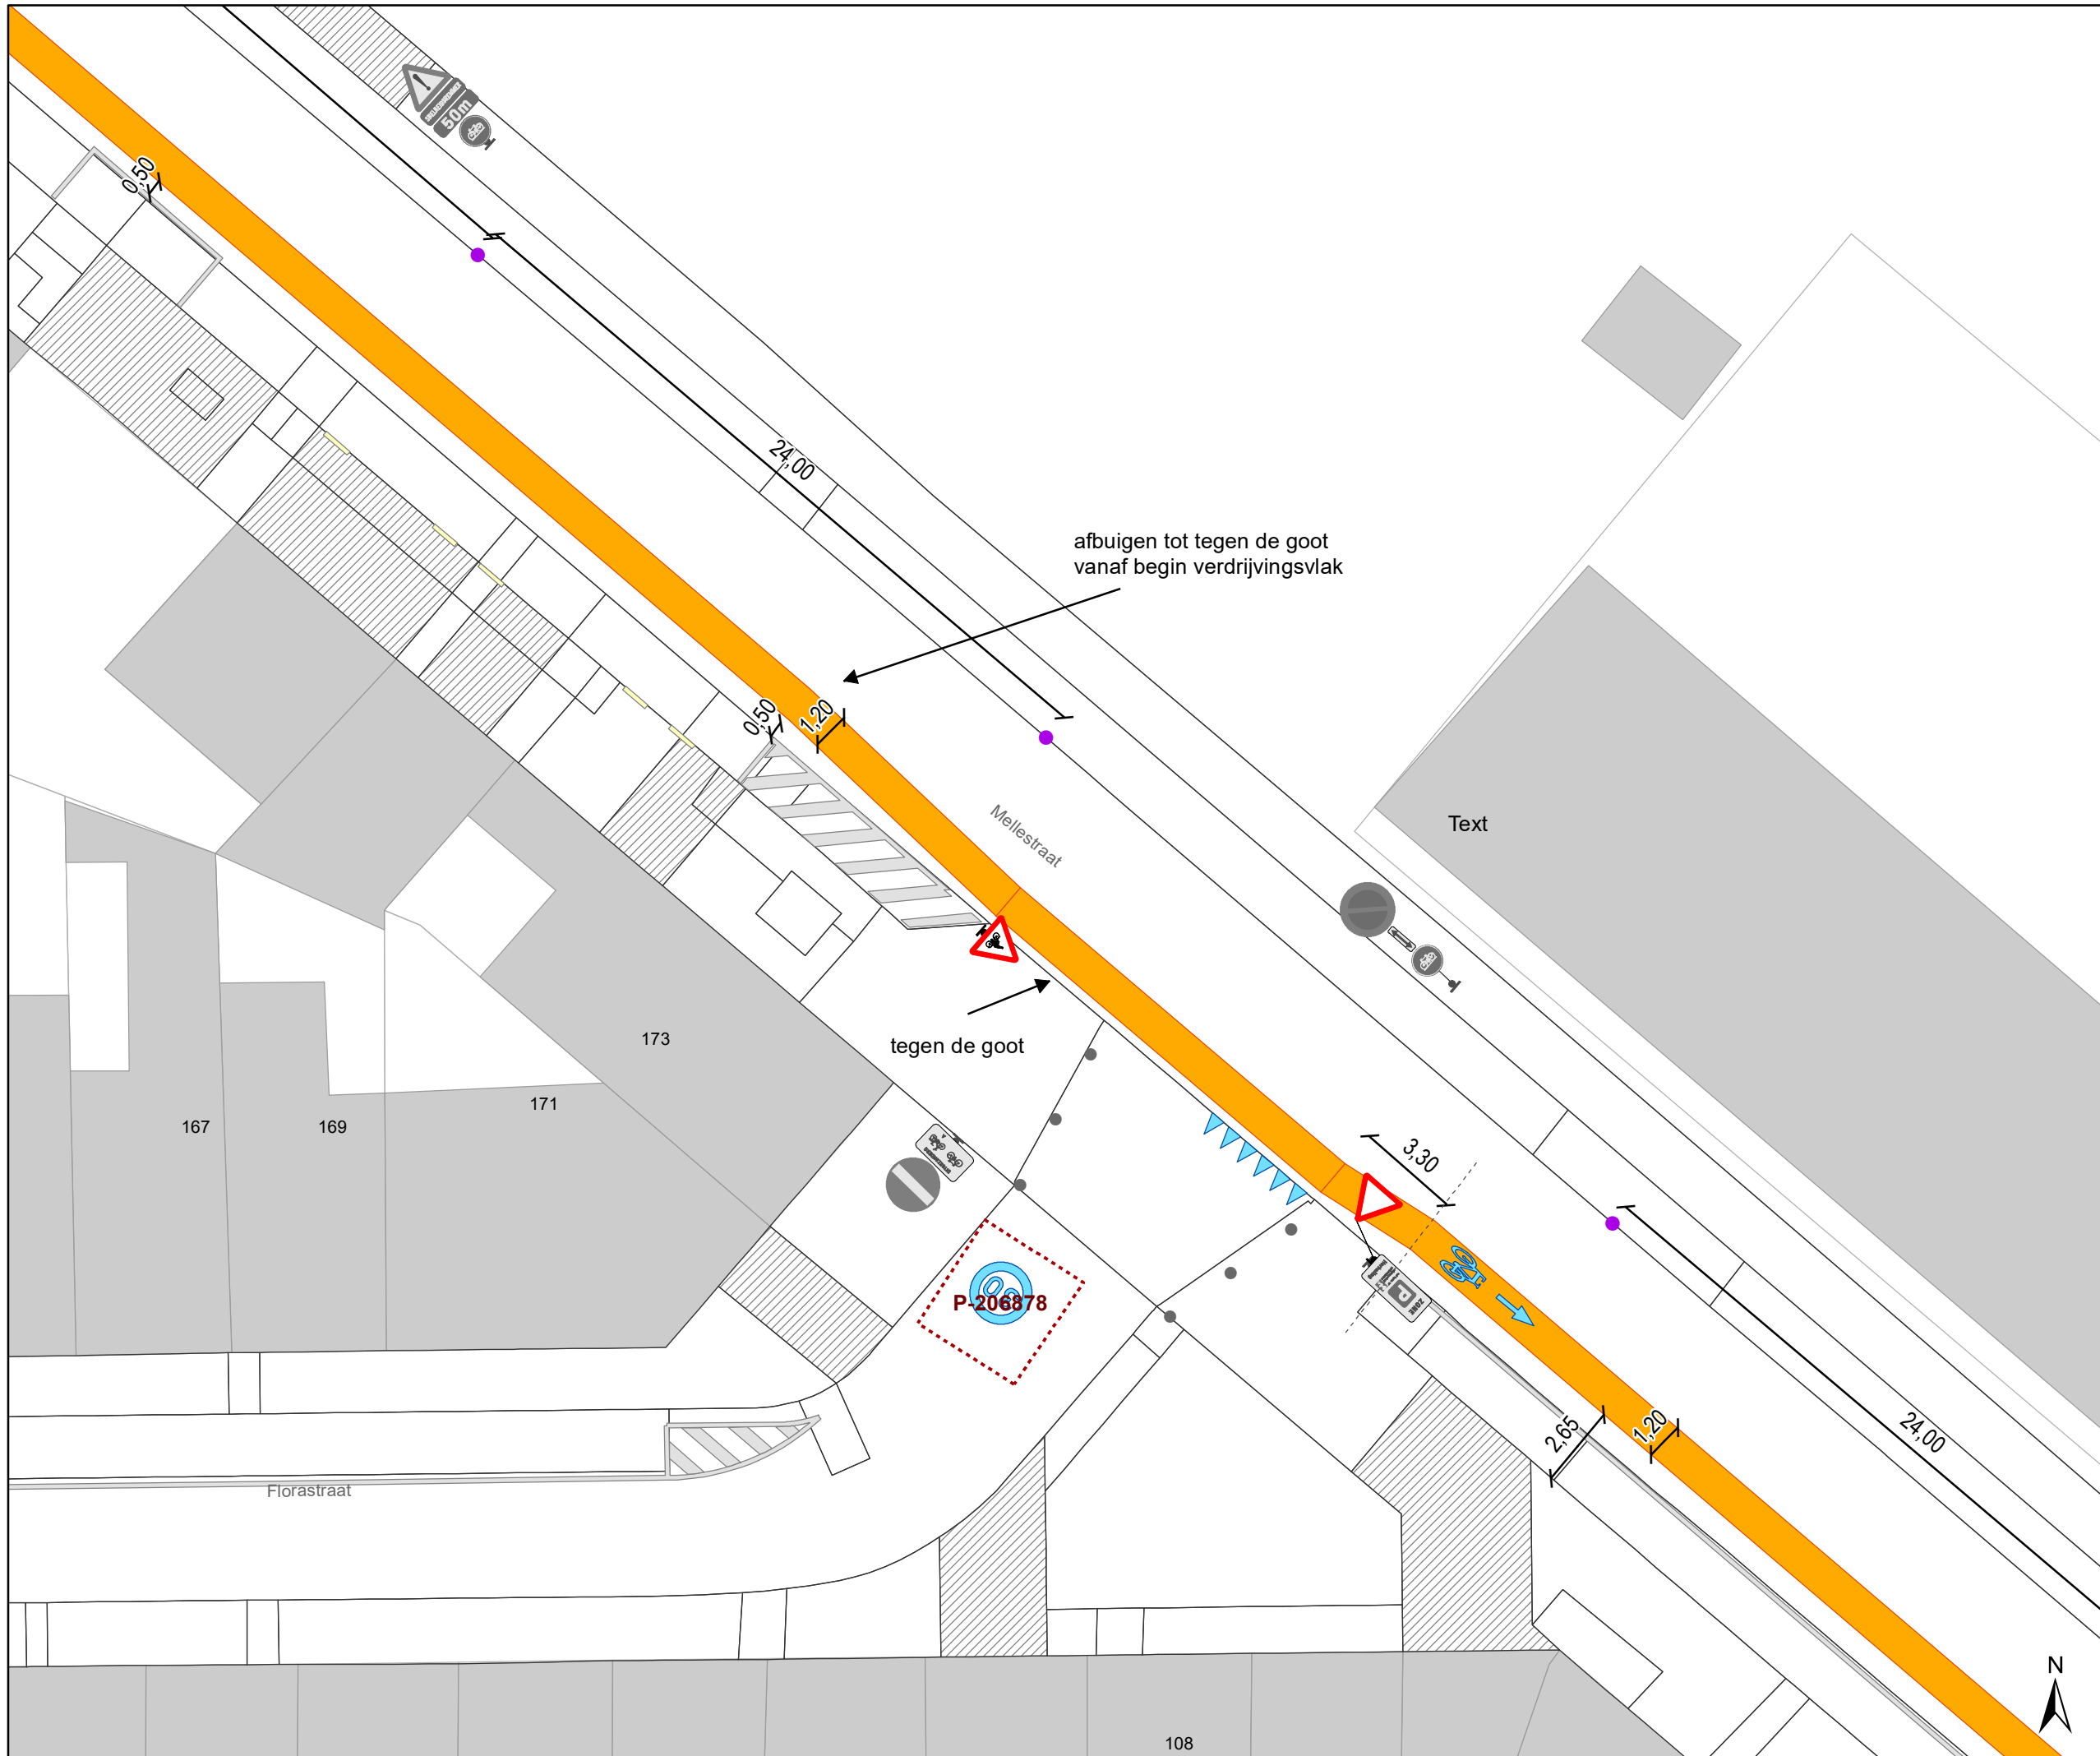


- ### Legende
- Bestaande verkeersborden
  - Geplande verkeersborden

- Bestaande wegmarkeringen
- Geplande wegmarkeringen

- ### Overige
- Ander gepland dossier (in voorbereiding bij MOBBED)

- ### Straatmeubilair
- Gepland paaltje
  - Bestaand paaltje
  - Te verwijderen paaltje

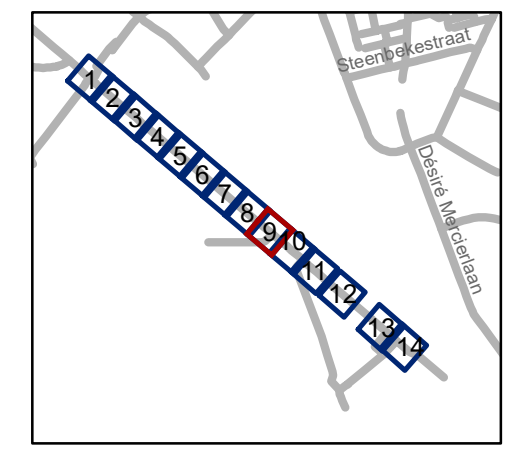


**gent:** Mobiliteitsbedrijf stad Gent  
Verkeerstechnische taken



**fietsuggestiestroken**  
**Mellestraat**



Dossiernummer P-199072

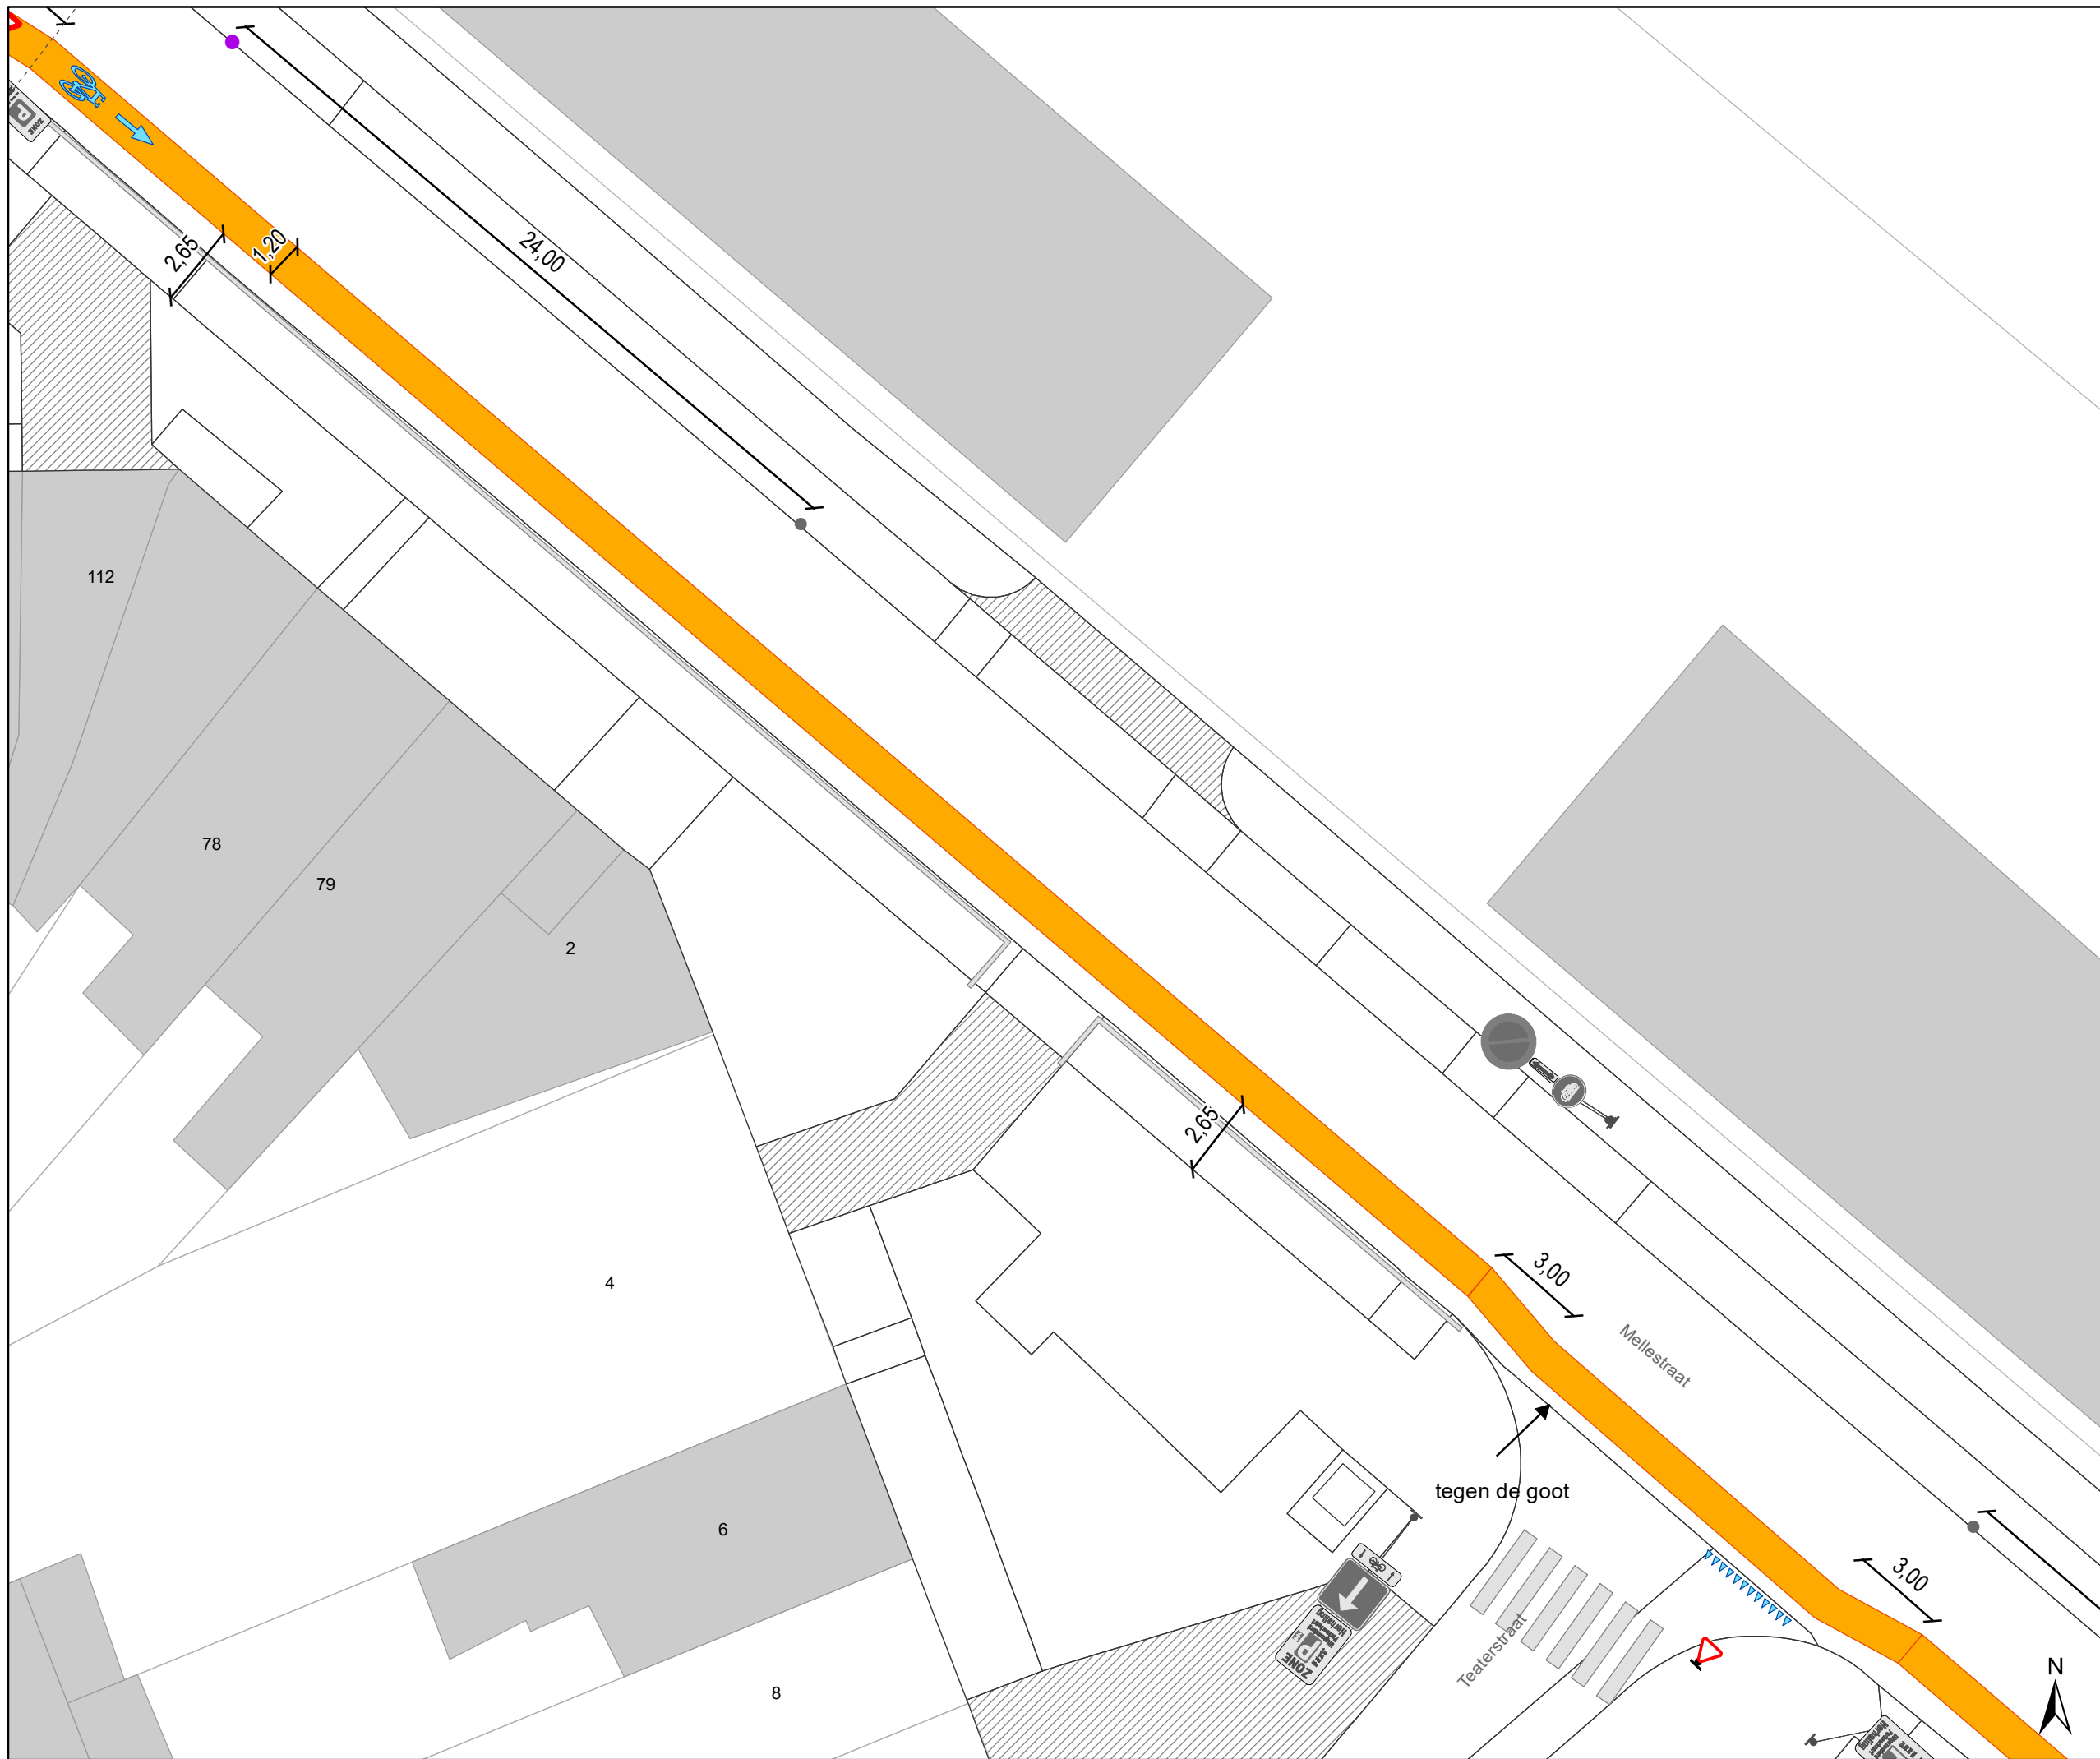DATUM	SCHAAL	PLAN	P FORMAAT
21/06/2021	1/200	9/14	A3




### Legende

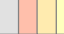


-  Bestaande verkeersborden
-  Geplande verkeersborden


-  Bestaande wegmarkeringen
-  Geplande wegmarkeringen

### Overige

-  Ander gepland dossier (in voorbereiding bij MOBBED)

### Straatmeubilair

-  Gepland paaltje
-  Bestaand paaltje
-  Te verwijderen paaltje

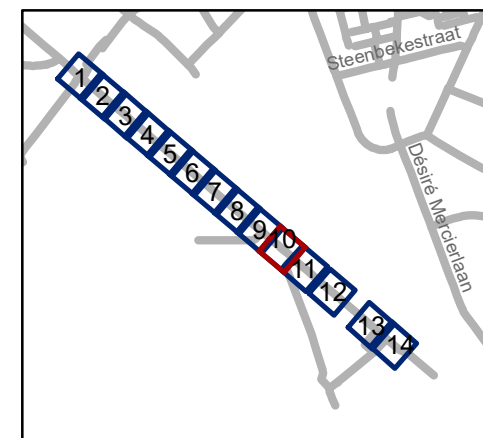


**gent:** Mobiliteitsbedrijf stad Gent  
Verkeerstechnische taken



## fietsuggestiestroken Mellestraat



Dossiernummer P-199072

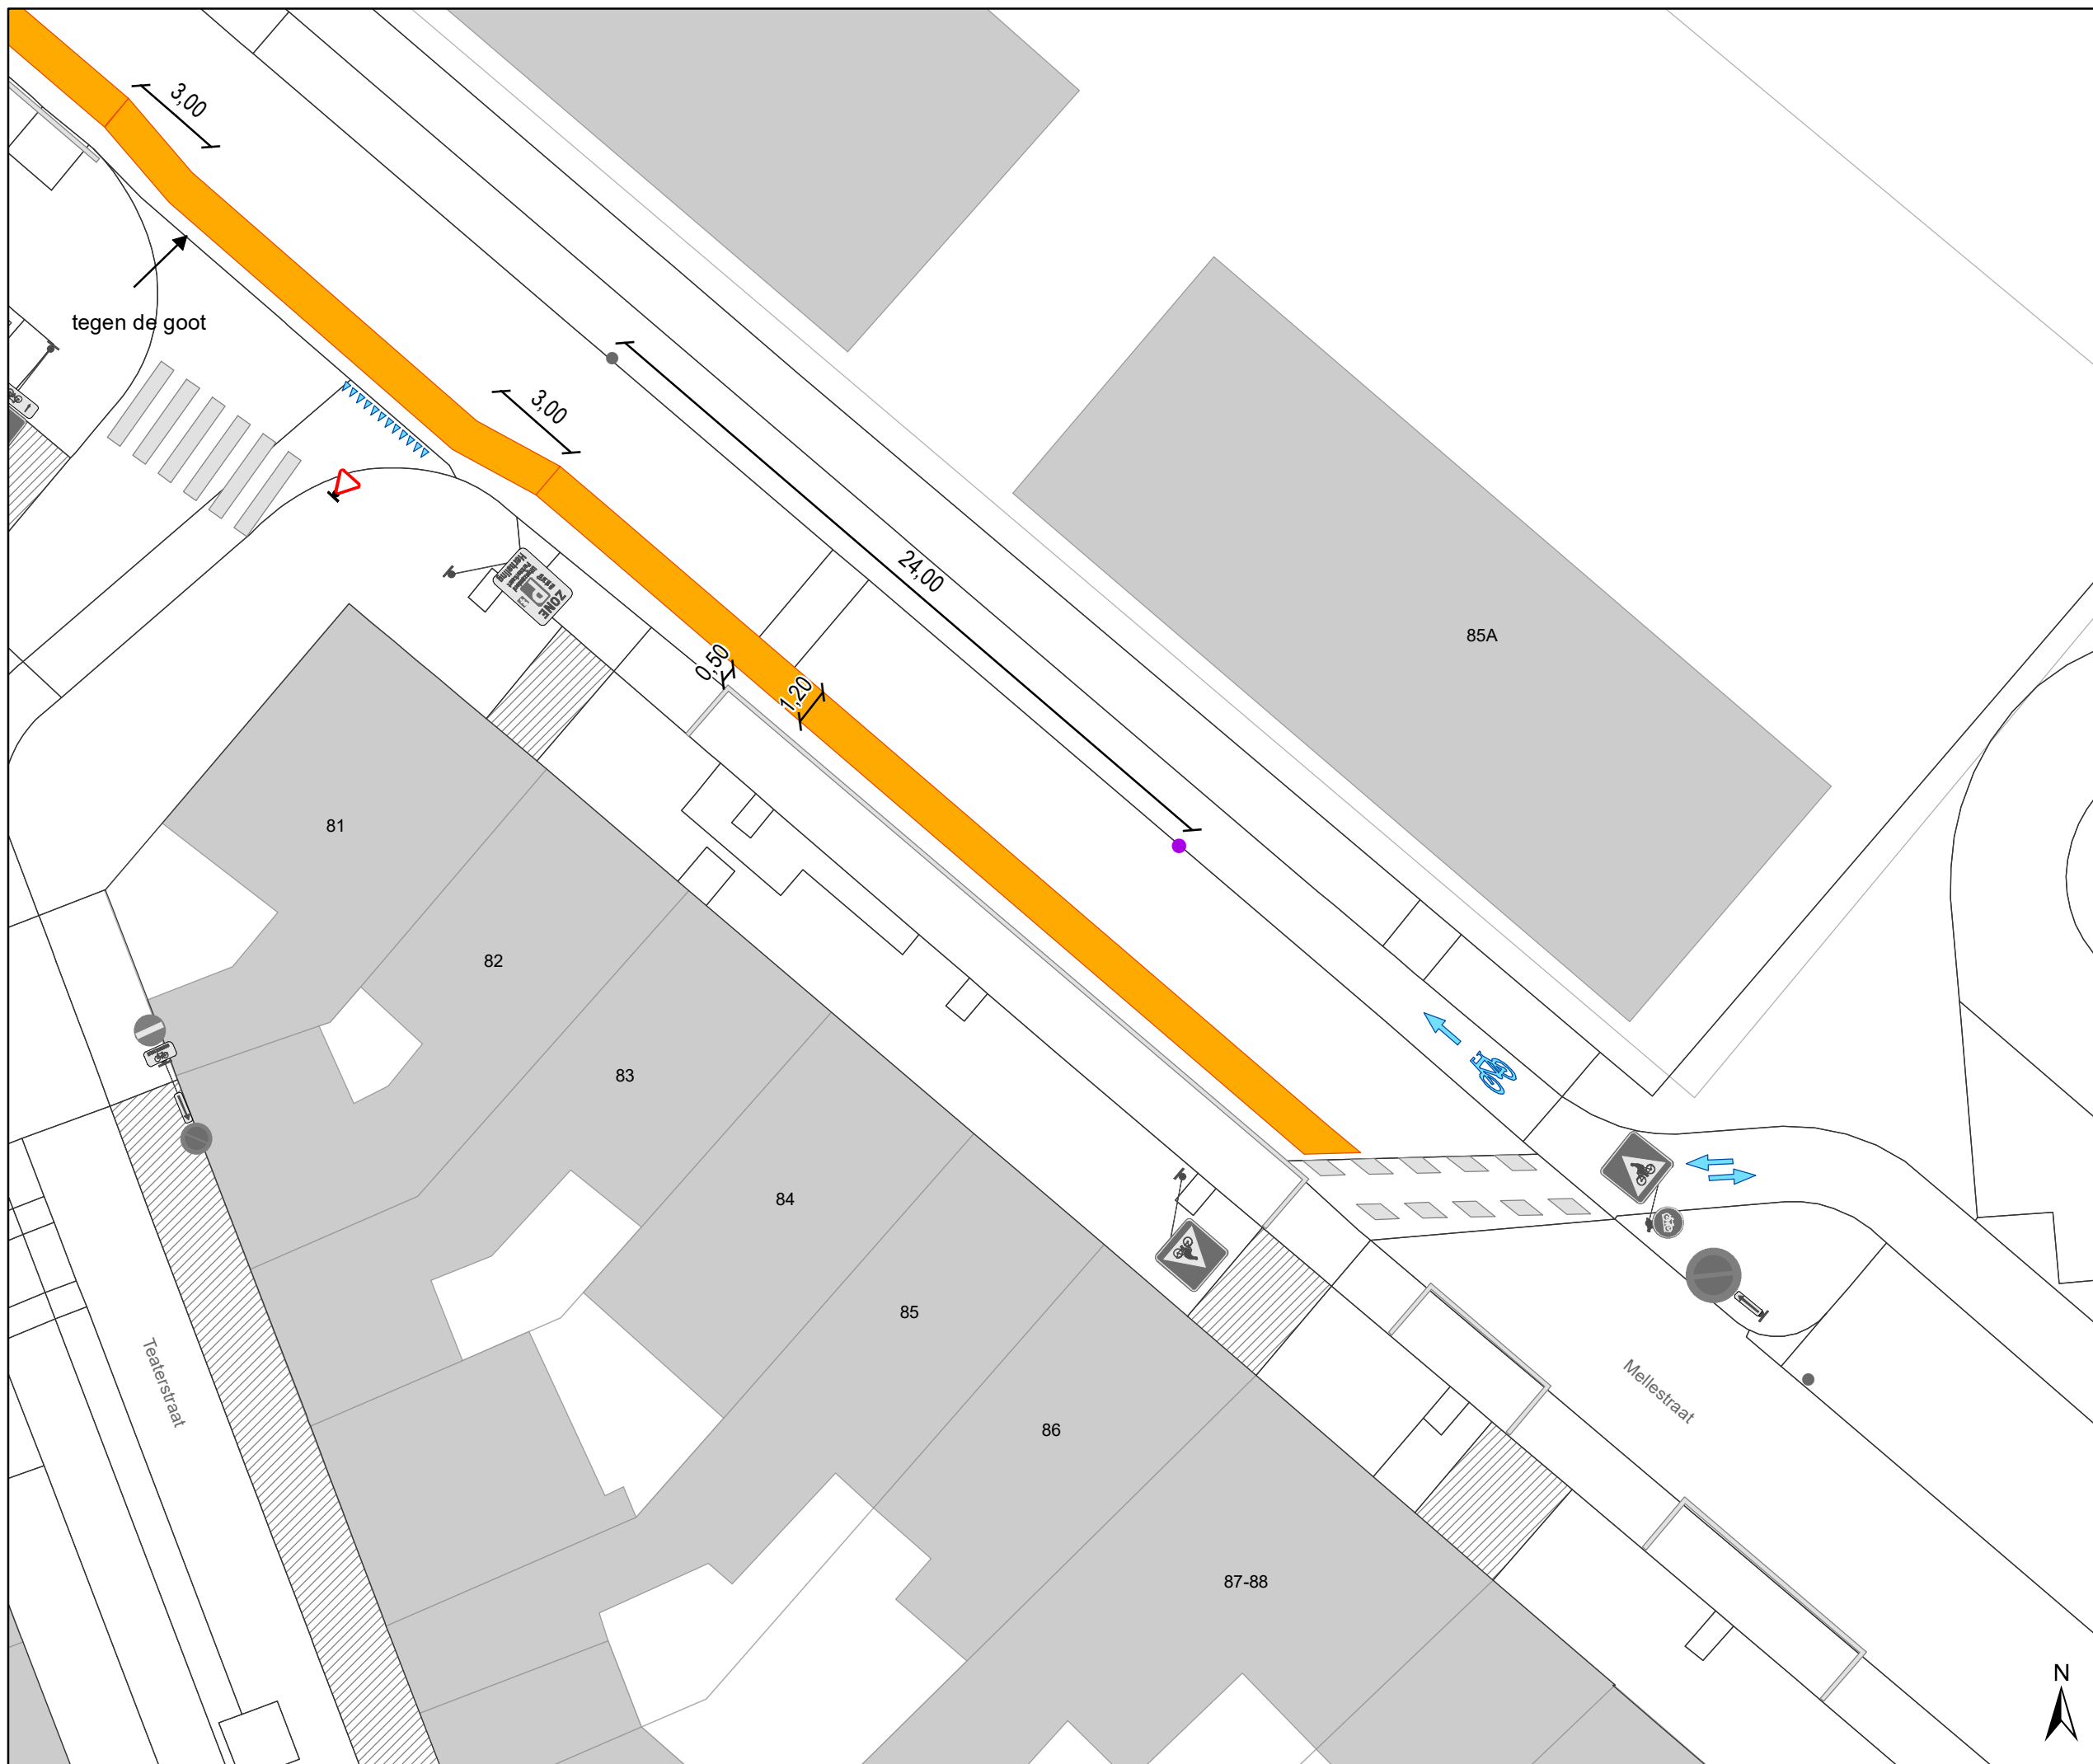DATUM	SCHAAL	PLAN	P FORMAAT
21/06/2021	1/200	10/14	A3




### Legende

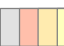


-  Bestaande verkeersborden
-  Geplande verkeersborden


-  Bestaande wegmarkeringen
-  Geplande wegmarkeringen

### Overige

-  Ander gepland dossier (in voorbereiding bij MOBBED)

### Straatmeubilair

-  Gepland paaltje
-  Bestaand paaltje
-  Te verwijderen paaltje

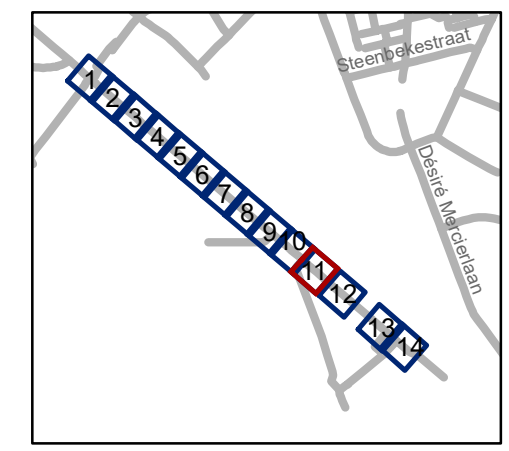


**gent:** Mobiliteitsbedrijf stad Gent  
Verkeerstechnische taken

## fietsuggestiestroken Mellestraat

Dossiernummer P-199072


DATUM	SCHAAL	PLAN	P FORMAAT
21/06/2021	1/200	11/14	A3

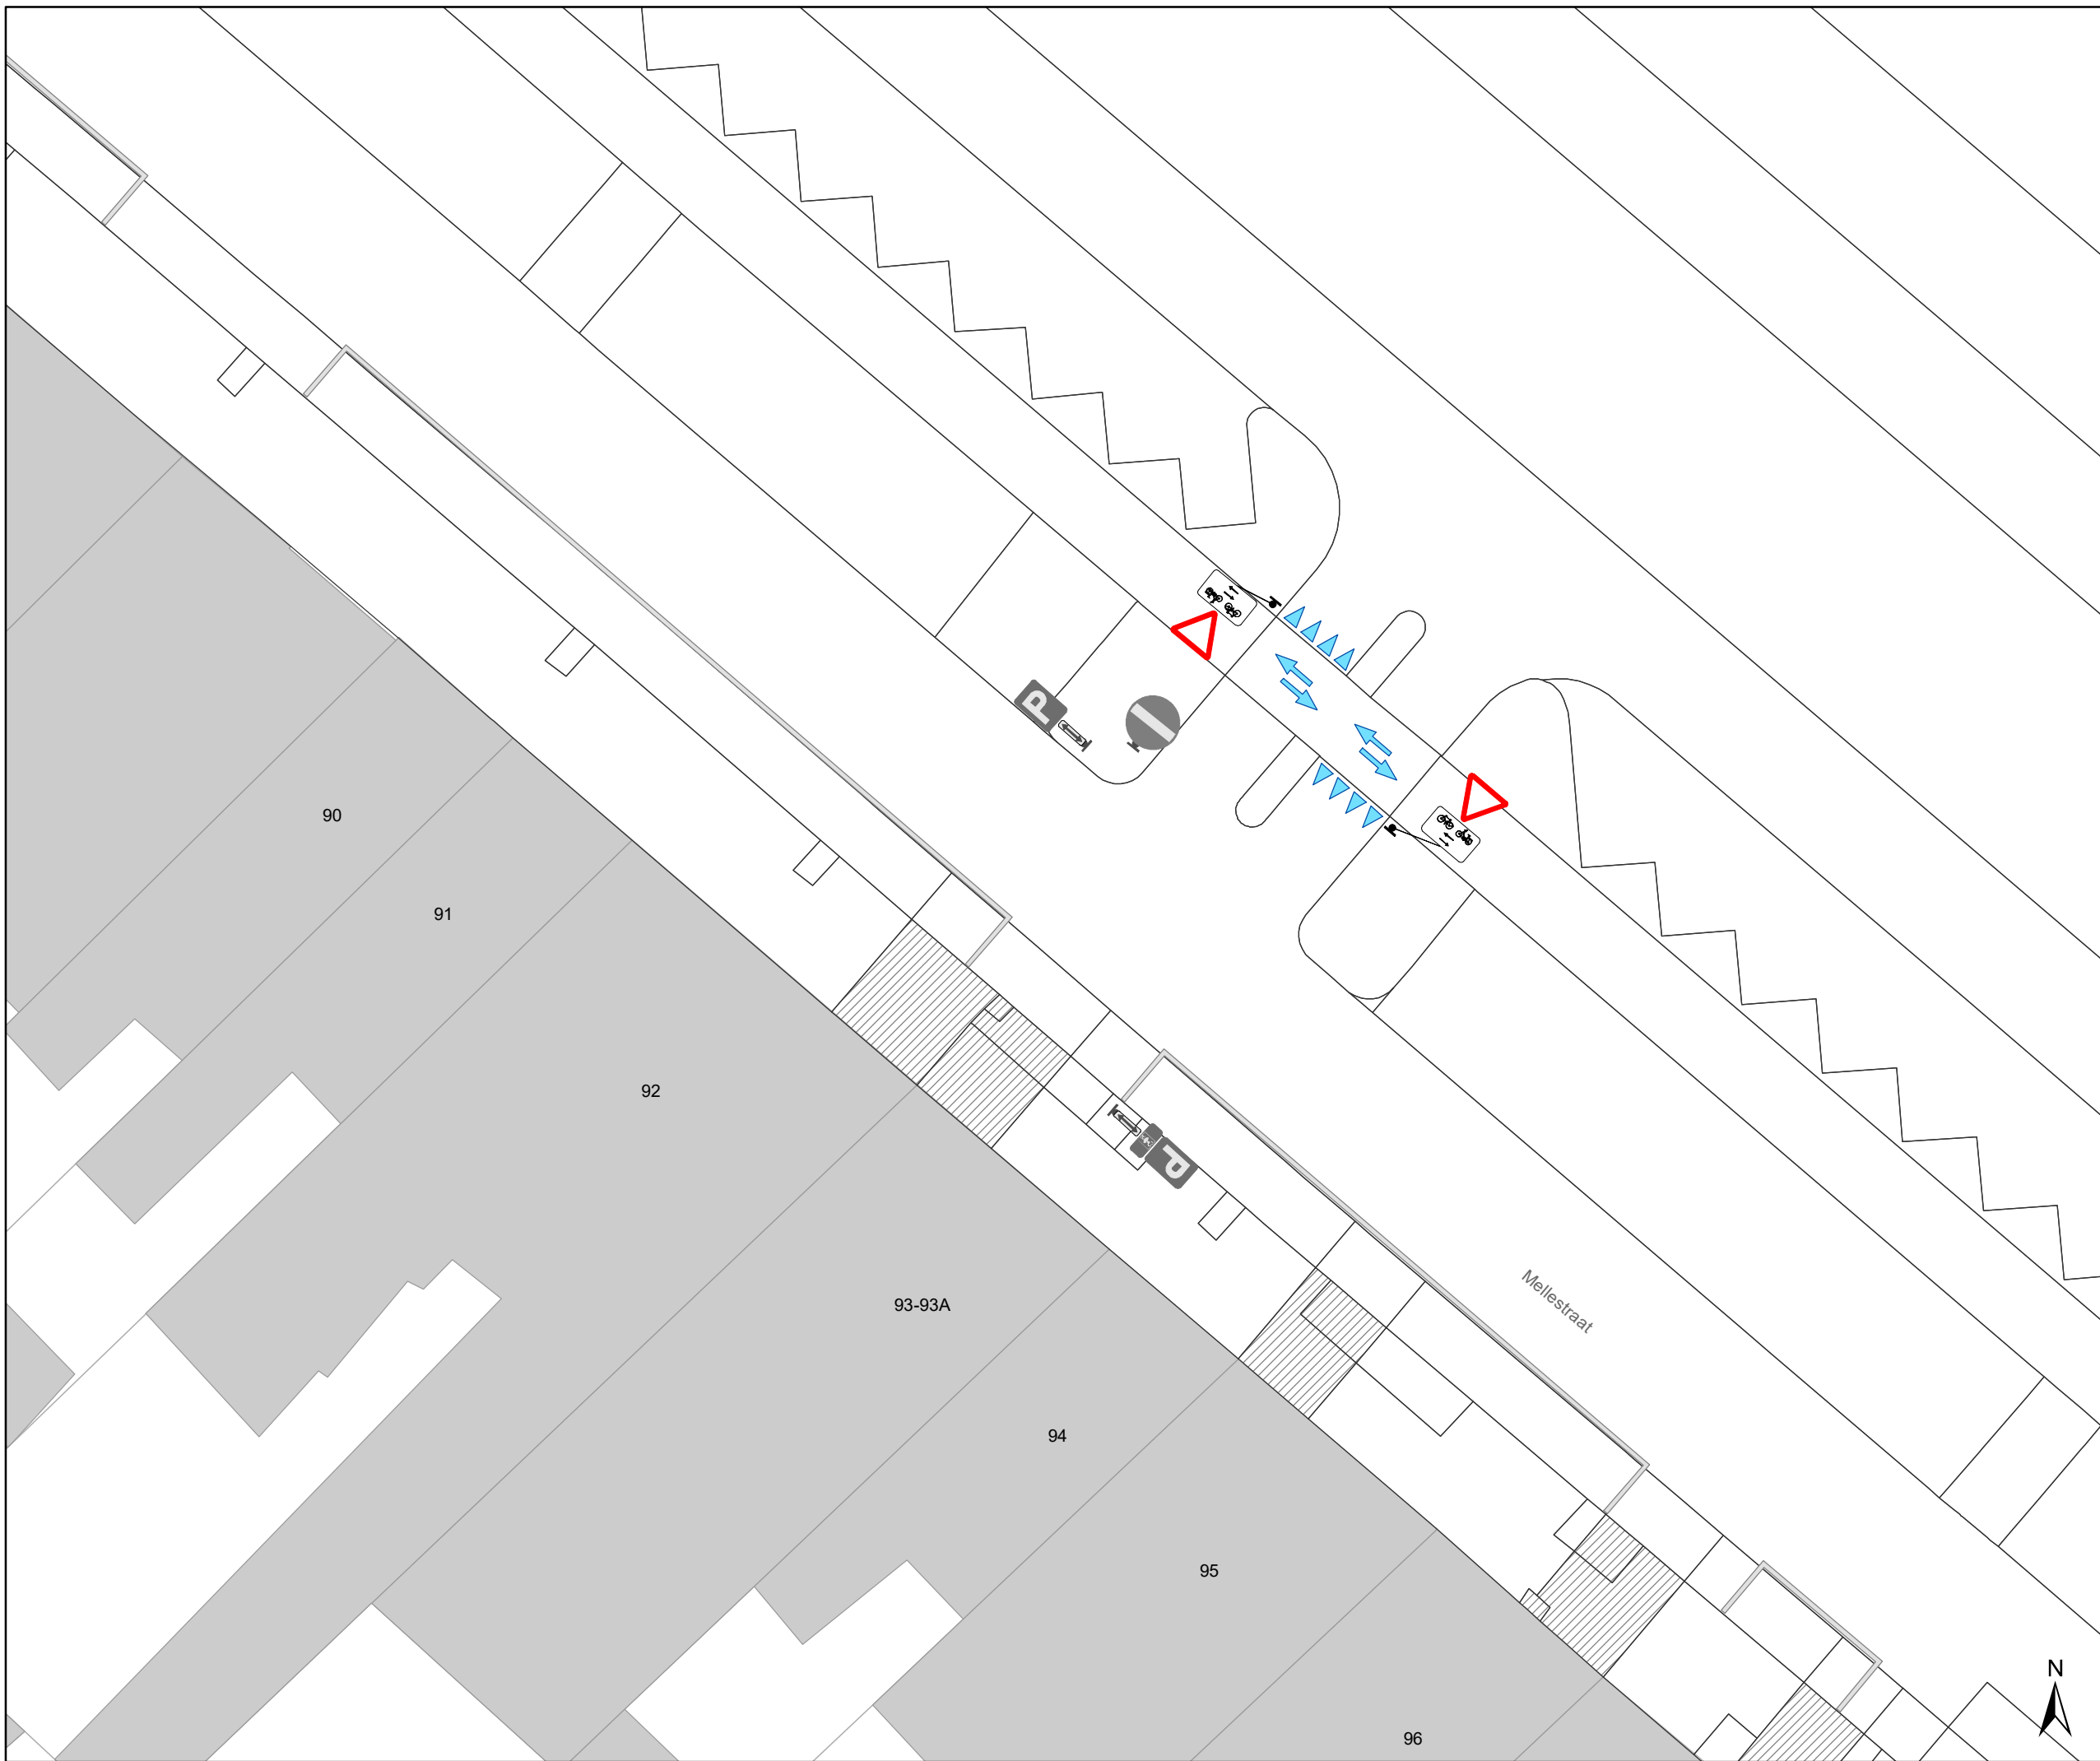




## Legende


-  Bestaande verkeersborden
-  Geplande verkeersborden
-  Bestaande wegmarkeringen
-  Geplande wegmarkeringen

## Overige

-  Ander gepland dossier (in voorbereiding bij MOBBED)

## Straatmeubilair

-  Gepland paaltje
-  Bestaand paaltje
-  Te verwijderen paaltje

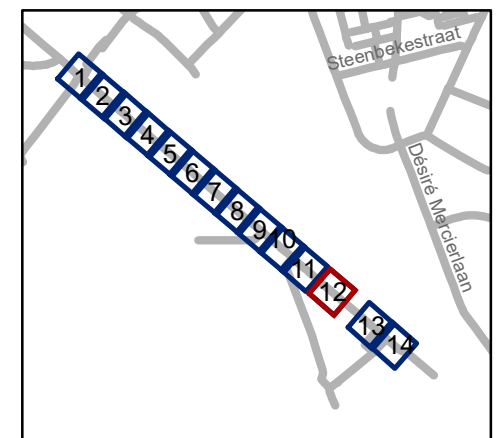


**gent:** Mobiliteitsbedrijf stad Gent  
Verkeerstechnische taken

## fietsuggestiestroken Mellestraat

Dossiernummer P-199072

DATUM	SCHAAL	PLAN	P FORMAAT
21/06/2021	1/200	12/14	A3

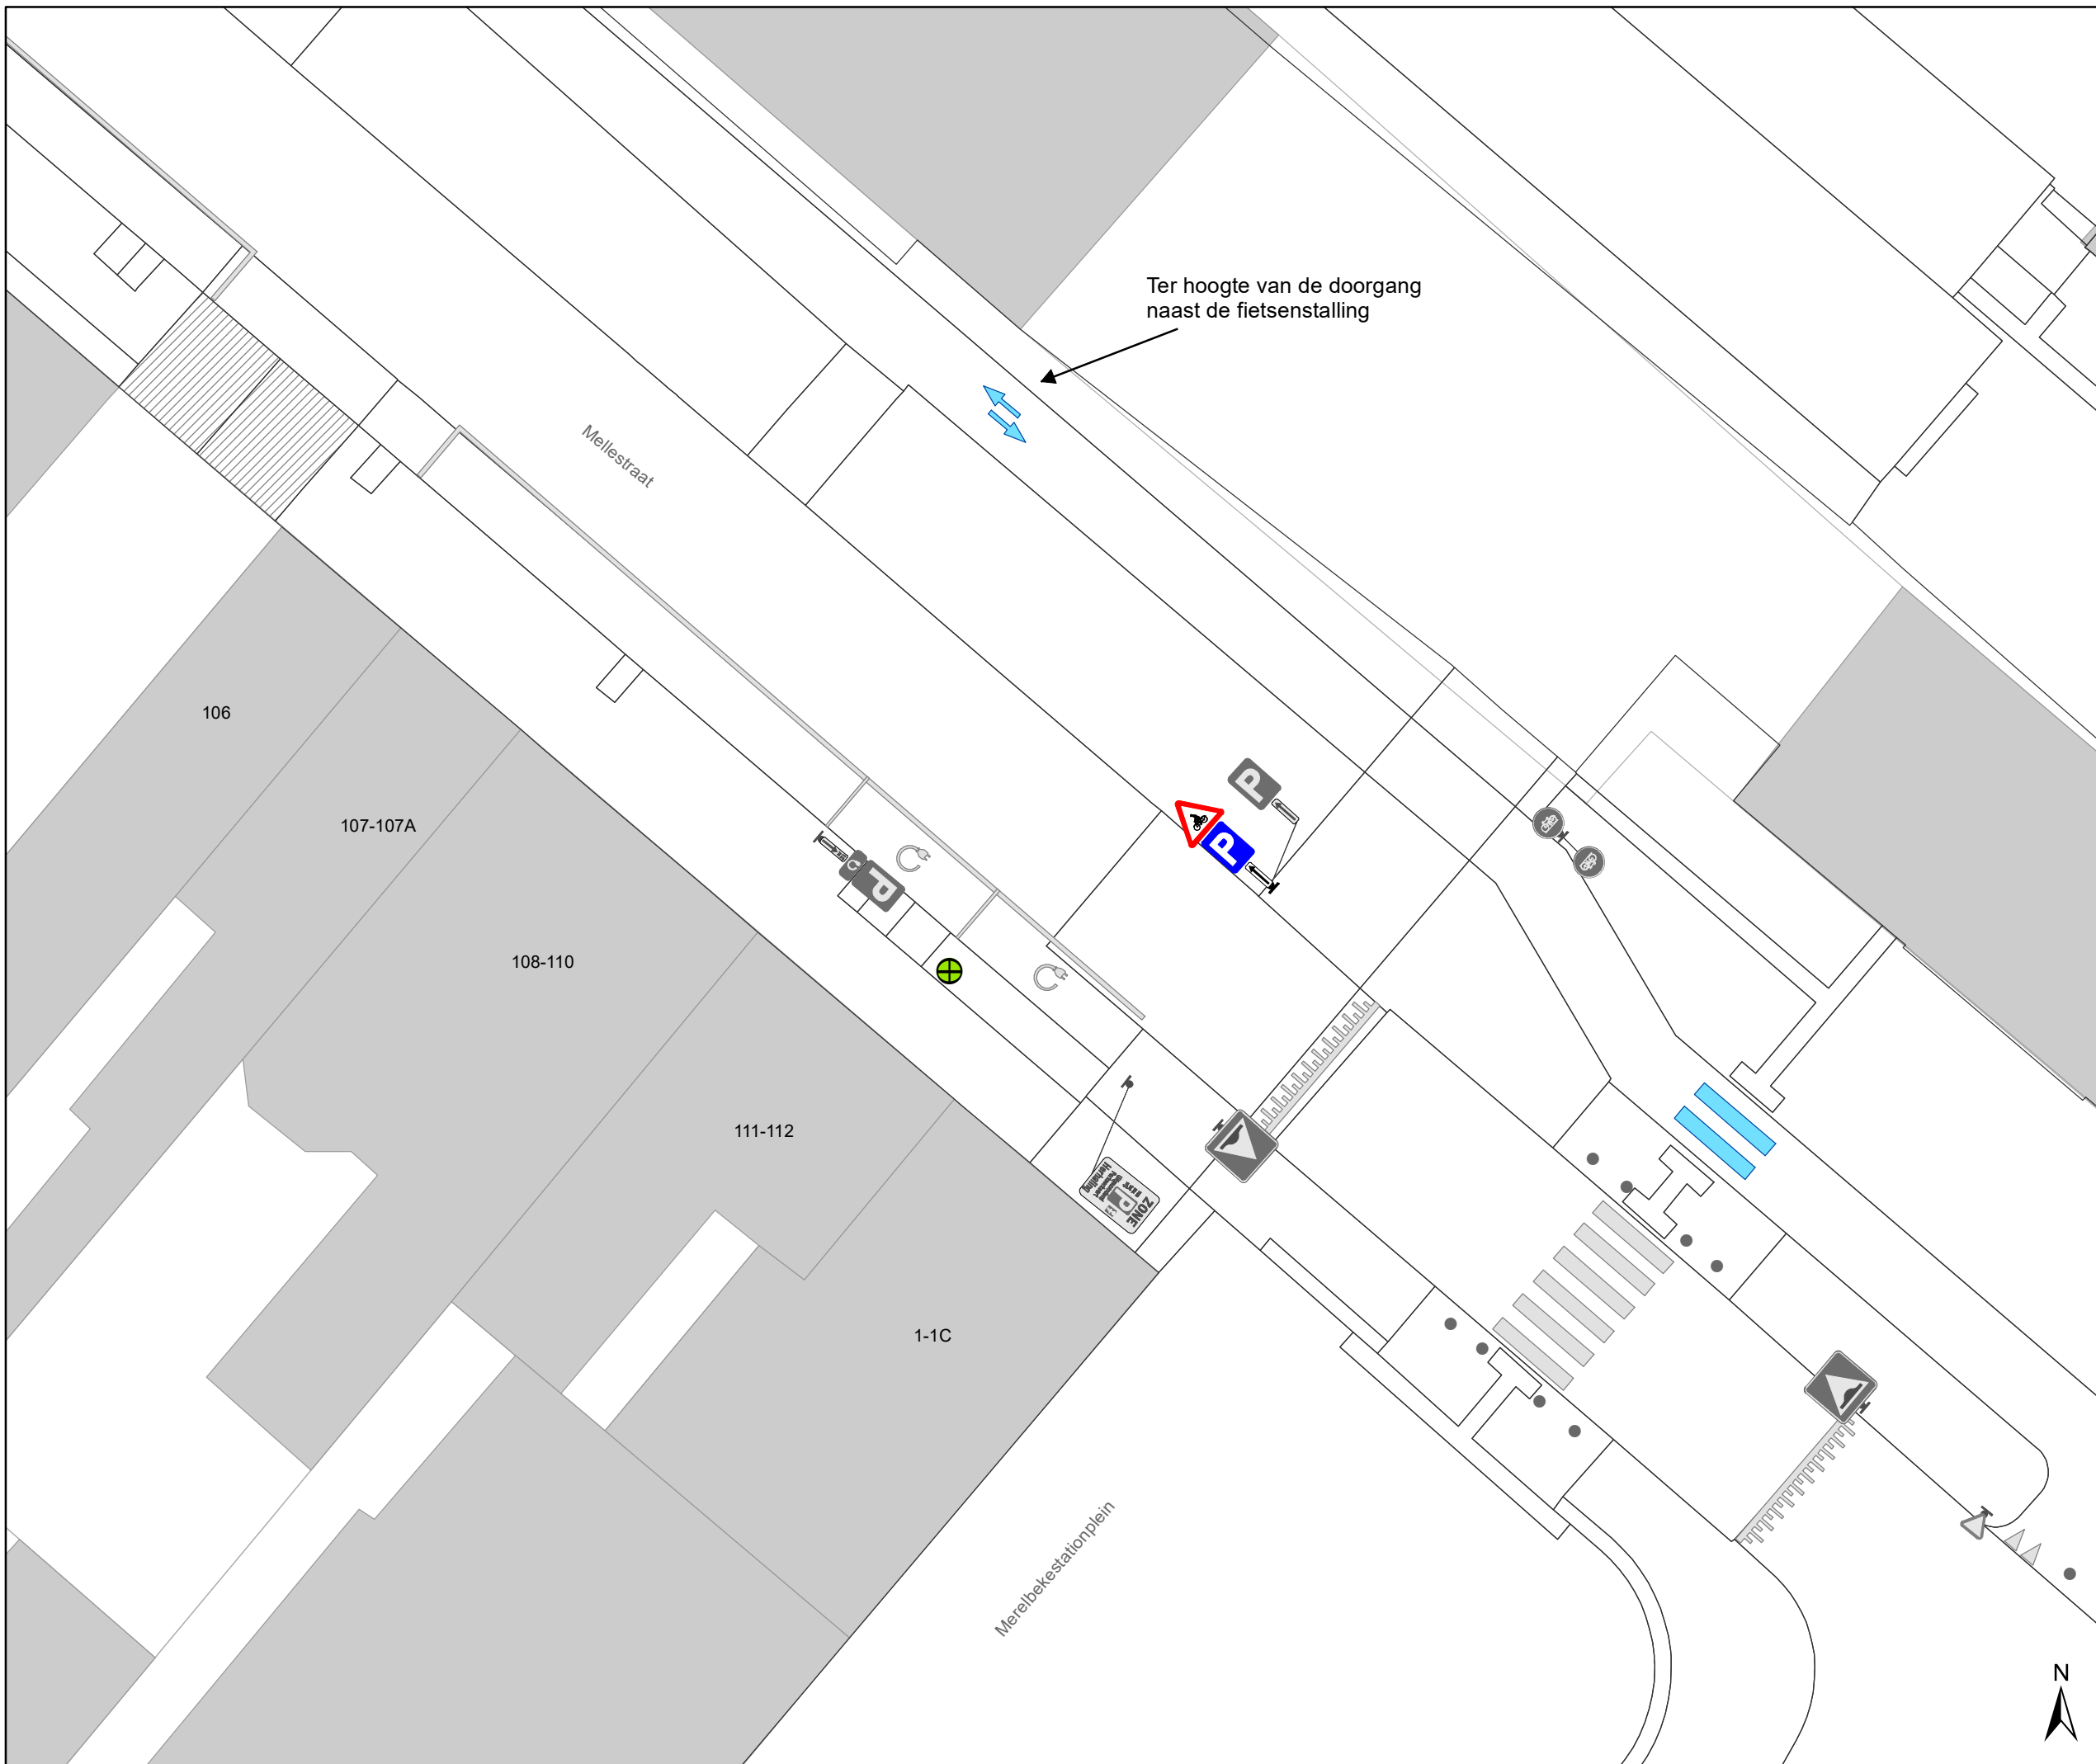

Ter hoogte van de doorgang  
naast de fietsstalling

### Legende


- Bestaande verkeersborden
- Geplande verkeersborden
- Bestaande wegmarkeringen
- Geplande wegmarkeringen

### Overige

- Ander gepland dossier  
(in voorbereiding bij MOBBED)

### Straatmeubilair

- Gepland paaltje
- Bestaand paaltje
- Te verwijderen paaltje

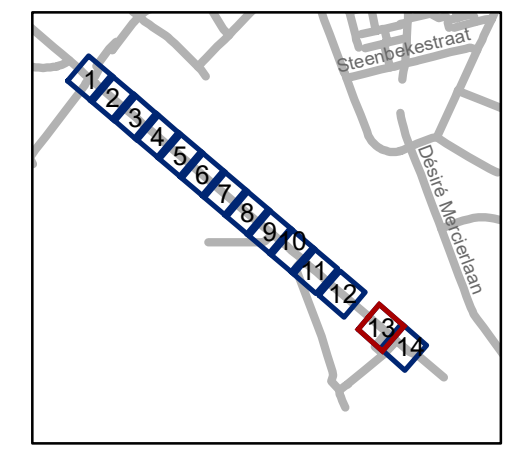


**gent:** Mobiliteitsbedrijf stad Gent  
Verkeerstechnische taken





## fietsuggestiestroken Mellestraat

Dossiernummer P-199072

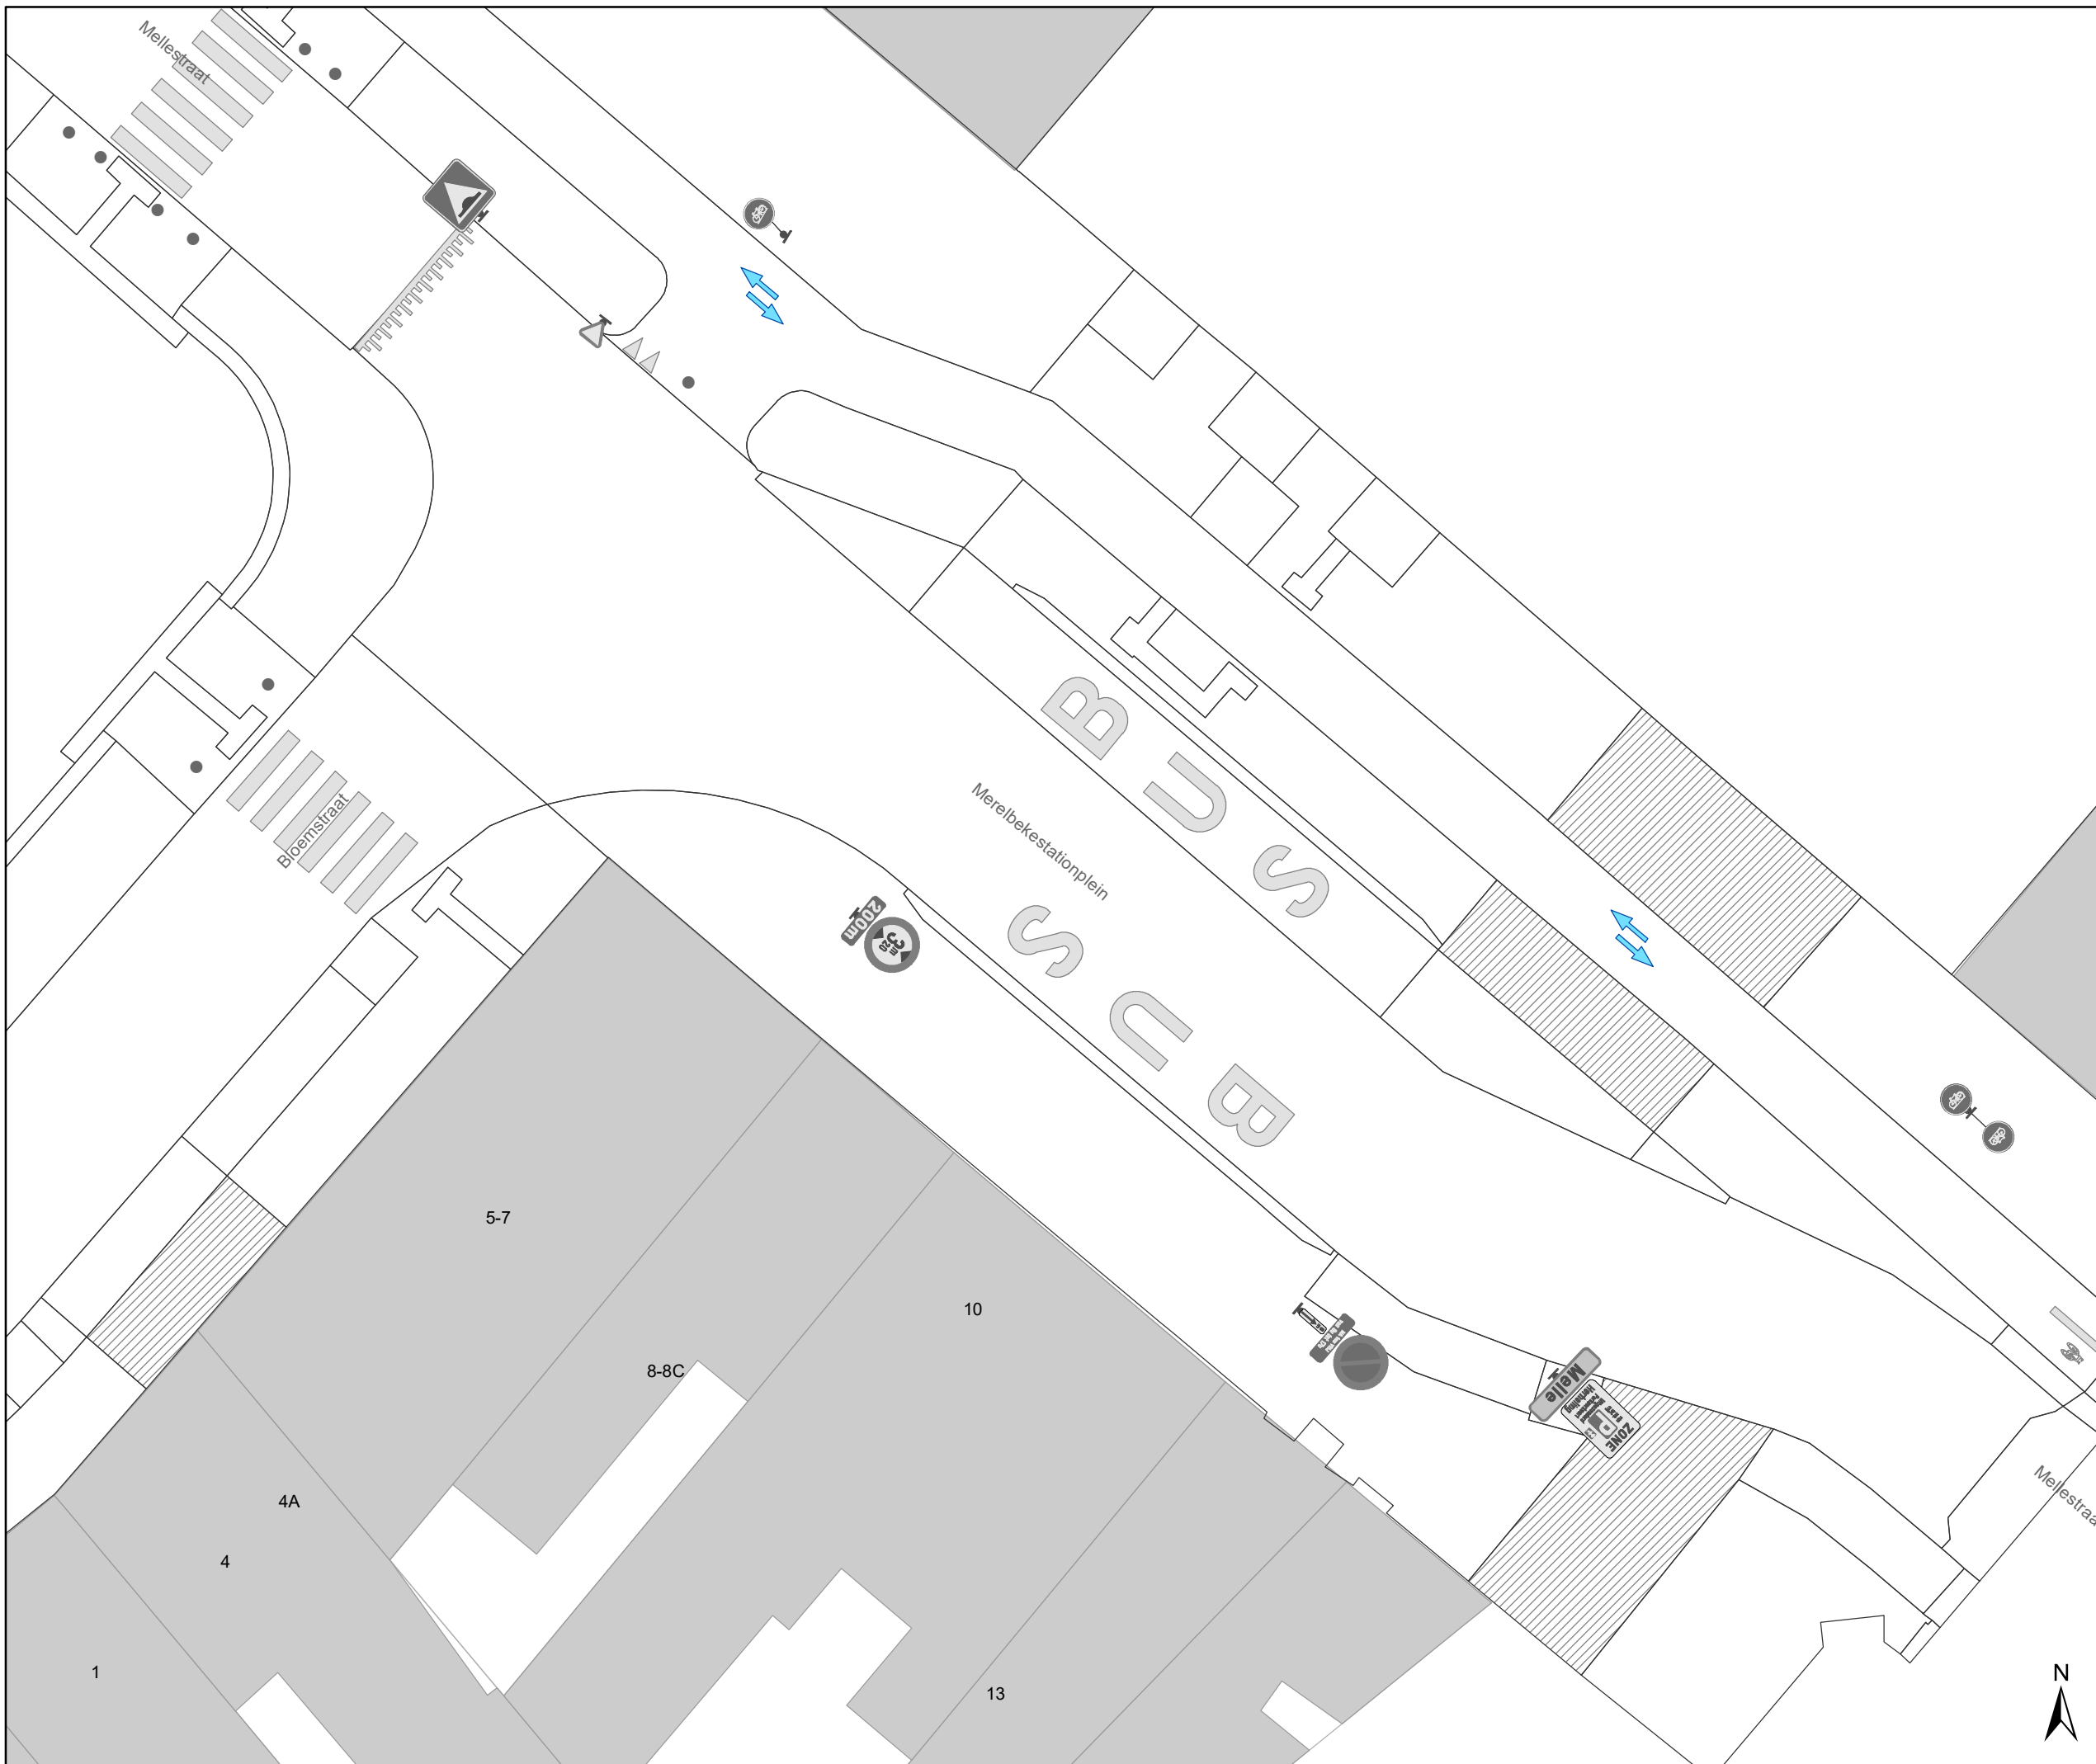
DATUM	SCHAAL	PLAN	P FORMAAT
21/06/2021	1/200	13/14	A3



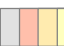


### Legende


-  Bestaande verkeersborden
-  Geplande verkeersborden
-  Bestaande wegmarkeringen
-  Geplande wegmarkeringen

### Overige

-  Ander gepland dossier (in voorbereiding bij MOBBED)

### Straatmeubilair

-  Gepland paaltje
-  Bestaand paaltje
-  Te verwijderen paaltje

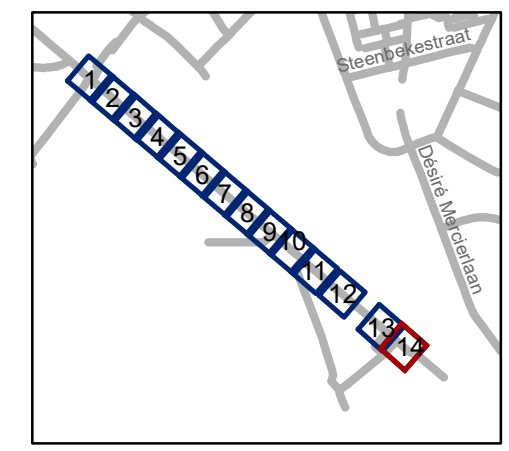

**gent:** Mobiliteitsbedrijf stad Gent  
Verkeerstechnische taken

## fietsuggestiestroken Mellestraat

Dossiernummer P-199072

DATUM	SCHAAL	PLAN	P FORMAAT
21/06/2021	1/200	14/14	A3

