
2021_CVB_08131 Nieuw aanvullend reglement van de politie op het wegverkeer - gemeenteweg - Remi Vlerickstraat - nieuwe verkeersmaatregel - Goedkeuring

Beslissing: Goedgekeurd in besloten vergadering van 24 juni 2021

Zijn aanwezig bij de beslissing van dit punt:

de heer Mathias De Clercq, burgemeester-voorzitter
de heer Filip Watteeuw, schepenen; mevrouw Sofie Bracke, schepenen; mevrouw Astrid De Bruycker, schepenen; mevrouw Tine Heyse, schepenen; mevrouw Isabelle Heyndrickx, schepenen; mevrouw Annelies Storms, schepenen; de heer Bram Van Braeckvelt, schepenen; de heer Rudy Coddens, schepenen
mevrouw Mieke Hullebroeck, algemeen directeur; de heer Luc Kupers, adjunct-algemeendirecteur; de heer Danny Van Campenhout, adjunct-algemeendirecteur

Bevoegd: Filip Watteeuw

Betrokken: Mathias De Clercq

Juridisch kader

De volgende bepalingen zijn van toepassing inzake de bevoegdheid:

- De Nieuwe Gemeentewet 24 juni 1988, artikel 119;
- Het Decreet over het lokaal bestuur van 22 december 2017, artikel 41, 2°;
- Het Decreet van 16 mei 2008 betreffende de aanvullende reglementen op het wegverkeer en de plaatsing en bekostiging van verkeerstekens, artikel 4, § 1, 2de lid en artikel 5, § 1, 2de lid.
- Het gemeenteraadsbesluit van 14 december 2015, houdende de delegatie van de vaststellingsbevoegdheid inzake gemeentelijke aanvullende reglementen op het wegverkeer.

De beslissing wordt genomen op grond van:

- Wet betreffende de politie over het wegverkeer, gecoördineerd bij Koninklijk Besluit van 16 maart 1968;
- Decreet van 16 mei 2008 betreffende de aanvullende reglementen op het wegverkeer en de plaatsing en bekostiging van de verkeerstekens;
- Koninklijk Besluit van 1 december 1975 houdende algemeen reglement op de politie van het wegverkeer en van het gebruik van de openbare weg;
- Ministerieel Besluit van 11 oktober 1976 waarbij de minimumafmetingen en de bijzondere plaatsingsvoorwaarden van de verkeerstekens worden bepaald;
- Uitvoeringsbesluit van 23 januari 2009 betreffende de aanvullende reglementen op het wegverkeer en de plaatsing en bekostiging van de verkeerstekens;
- Omzendbrief MOB/2009/1 van 3 april 2009;
- Het reglement houdende de voorwaarden tot het toekennen van parkeerplaatsen voor personen met een handicap, goedgekeurd in de gemeenteraad van 25 april 2016.

Motivering

De nieuwe maatregel die bij dit besluit wordt getroffen, is het invoeren van gele belijning, kort voor de fietsoversteek ter hoogte van huisnummer 79. Hierdoor is de zichtbaarheid voor fietsers, maar ook voor aankomende wagens, beter. De veiligheid voor overstekende fietsers wordt hier sterk door verhoogd.

Bij collegebesluit van 22 december 2016 werd de bestaande toestand geregulariseerd en er werden geen nieuwe verkeersmaatregelen ingevoerd.

Bijgevoegde bijlage(n):

- Aanvullend reglement Remi Vlerickstraat dossier P-65997 (deel van de beslissing)
- Signalisatieplan Remi Vlerickstraat dossier P-65997 (deel van de beslissing)
- Historiek Remi Vlerickstraat dossier P-65997

Beslissing

Beslist het volgende:

Artikel 1:

Heft op het aanvullend reglement van de politie op het wegverkeer betreffende de gemeenteweg Remi Vlerickstraat, goedgekeurd in zitting van 22 december 2016, van zodra het nieuwe reglement in werking treedt.

Artikel 2:

Keurt goed het bijgevoegd aanvullend reglement van de politie op het wegverkeer betreffende de gemeenteweg Remi Vlerickstraat.

Aanvullend reglement van de politie op het wegverkeer - gemeenteweg – Remi Vlerickstraat

Goedgekeurd in het College van Burgemeester en Schepenen van

Bekendgemaakt op

Geldig vanaf

Referentienummer


Reglement

- Artikel 1.** Op de Remi Vlerickstraat ter hoogte van het kruispunt met de Heerweg-Zuid geldt:
de bestuurders moeten stoppen en voorrang verlenen;
de plaats waar de bestuurders moeten stoppen ingevolge het verkeersbord B5 wordt aangeduid.
Dit wordt gesignaleerd door:
- verkeersborden B5
- wegmarkeringen overeenkomstig art.76.1 van de wegcode
- Artikel 2.** Op de Remi Vlerickstraat ter hoogte van het kruispunt met de Heerweg-Zuid geldt:
de bestuurders zijn verplicht de hindernis langs rechts voorbij te rijden.
Dit wordt gesignaleerd door:
- verkeersborden D1
- Artikel 3.** Op de Remi Vlerickstraat van het kruispunt met de Heerweg-Zuid tot het kruispunt met de Dorpsstraat aan de kant van de onpare huisnummers geldt:
voetgangers, fietsers en bestuurders van tweewielige bromfietsen klasse A moeten het deel van de openbare weg voor hen voorbehouden volgen. Voetgangers moeten daarbij het rechtse gedeelte volgen, fietsers en bestuurders van tweewielige bromfietsen klasse A het linkse gedeelte.
Dit wordt gesignaleerd door:
- verkeersborden D9
- Artikel 4.** Op de Remi Vlerickstraat van huisnummer 2 tot huisnummer 74 aan de kant van de pare huisnummers geldt:
het parkeren is verboden;
het einde van de parkeerreglementering wordt aangeduid;
het begin van de parkeerreglementering wordt aangeduid;
de parkeerreglementering geldt over een afstand van meer dan 300 meter.
Dit wordt gesignaleerd door:


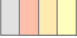

- verkeersborden E1
- de verkeersborden worden aangevuld met x-borden Xb, Xa, Xd


- Artikel 5.** Op de Remi Vlerickstraat ter hoogte van huisnummer 1 geldt:
de bestuurders moeten het verkeersplateau dubbel voorzichtig en met matige snelheid naderen, zodat zij erover rijden met een snelheid die niet meer bedraagt dan 30 km per uur.
Dit wordt gesignaleerd door:
- een plateau
- Artikel 6.** Op de Remi Vlerickstraat ter hoogte van huisnummer 79 geldt:
het parkeren op de rijbaan is verboden.
Dit wordt gesignaleerd door:
- wegmarkeringen overeenkomstig art.75.1.2° van de wegcode
- Artikel 7.** Op de Remi Vlerickstraat ter hoogte van het kruispunt met de Dorpsstraat;
op de Remi Vlerickstraat ter hoogte van het kruispunt met de Heerweg-Zuid geldt:
voetgangers moeten de oversteekplaats volgen om de rijbaan over te steken.
Dit wordt gesignaleerd door:
- wegmarkeringen overeenkomstig art.76.3 van de wegcode
- Artikel 8.** Op de Remi Vlerickstraat ter hoogte van huisnummer 79 geldt:
fietsers en bestuurders van tweewielige bromfietsen moeten de oversteekplaats volgen om de rijbaan over te steken.
Dit wordt gesignaleerd door:
- wegmarkeringen overeenkomstig art.76.4 van de wegcode
- Artikel 9.** Op de Remi Vlerickstraat ter hoogte van huisnummer 81 geldt:
bestuurders mogen niet rijden, stilstaan of parkeren op de markeringen.
Dit wordt gesignaleerd door:
- wegmarkeringen overeenkomstig art.77.4 van de wegcode

(einde reglement)

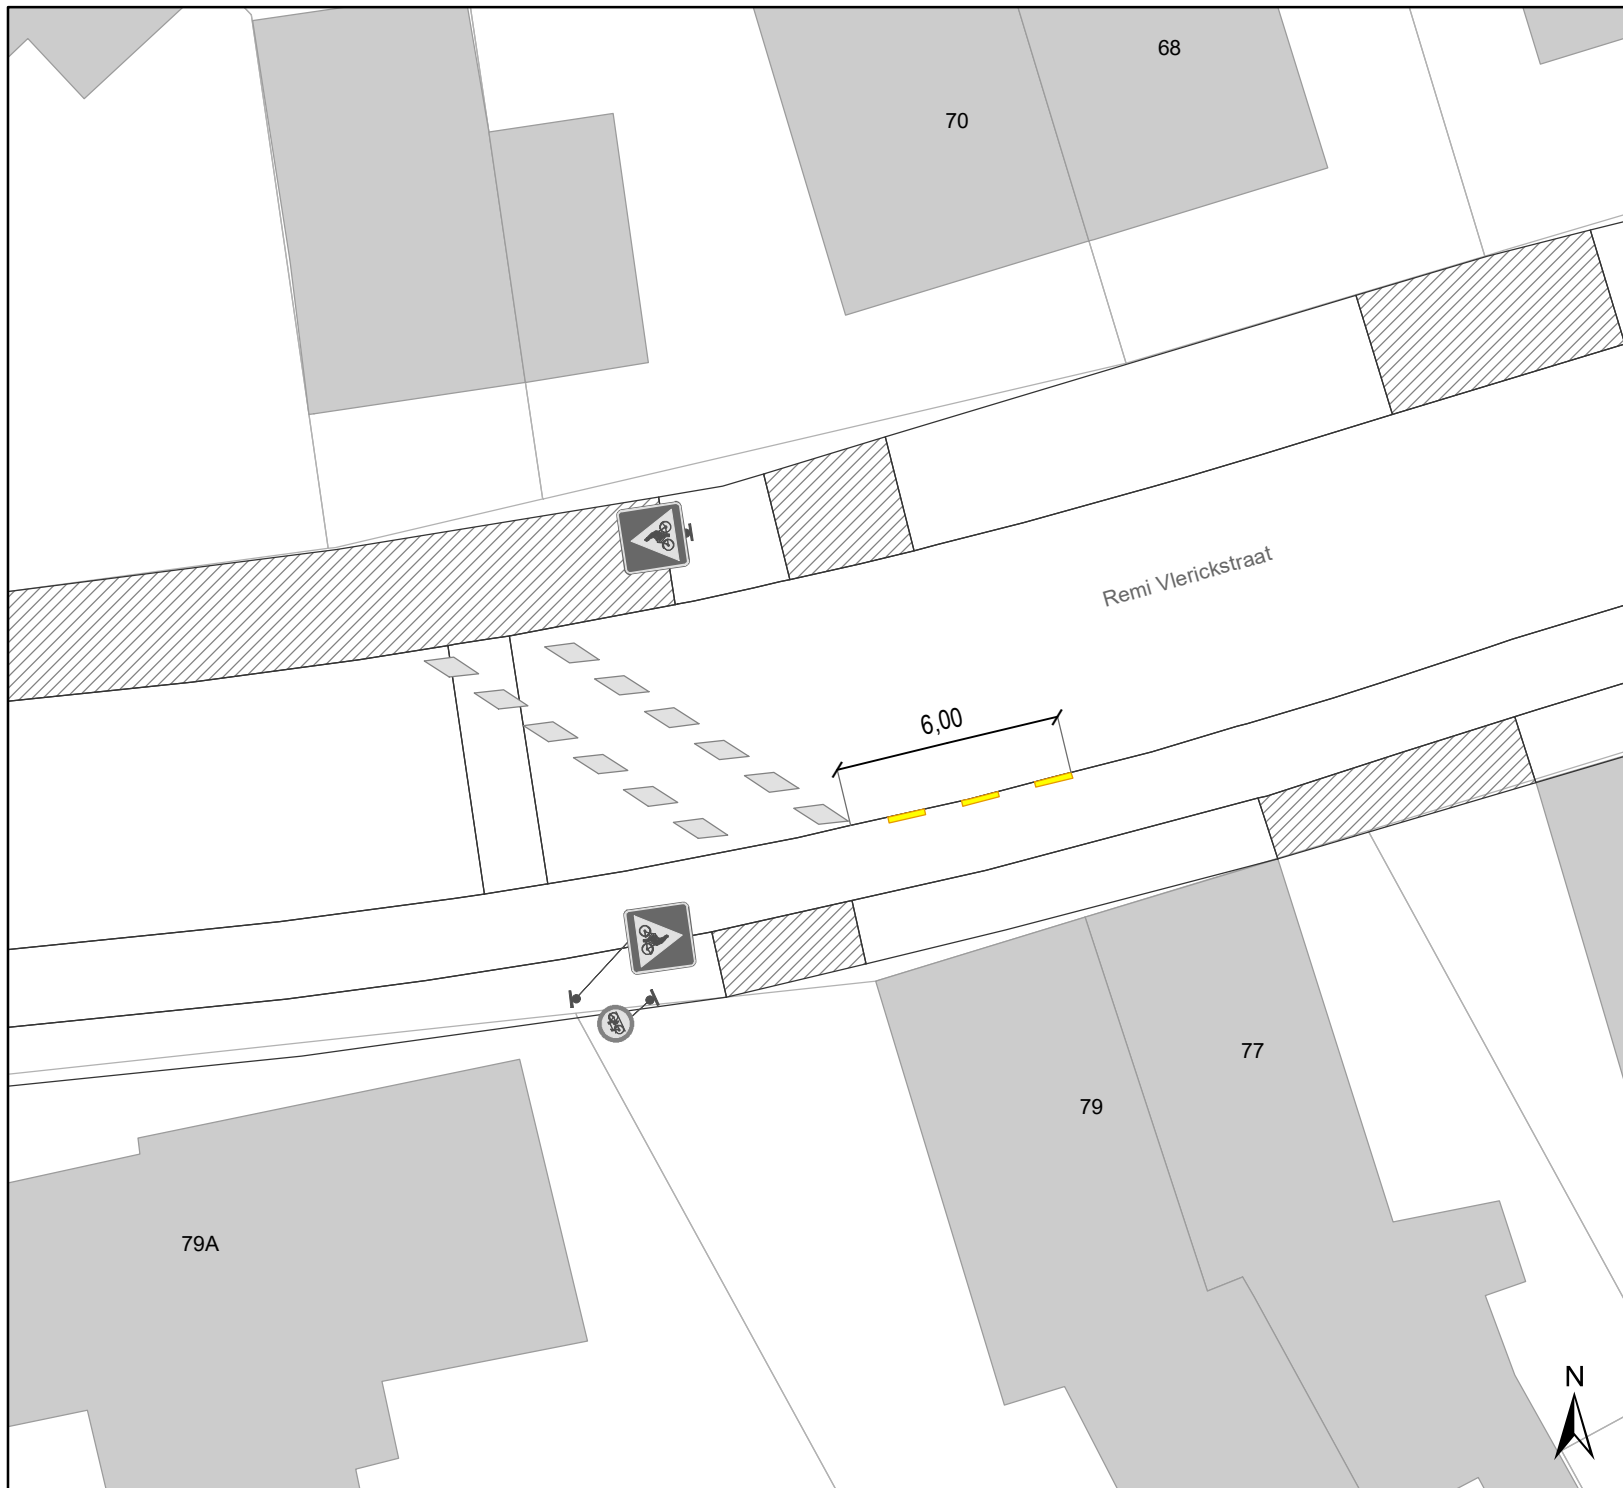

Legende

-  Bestaande verkeersborden
-  Bestaande wegmarkeringen
-  Geplande wegmarkeringen

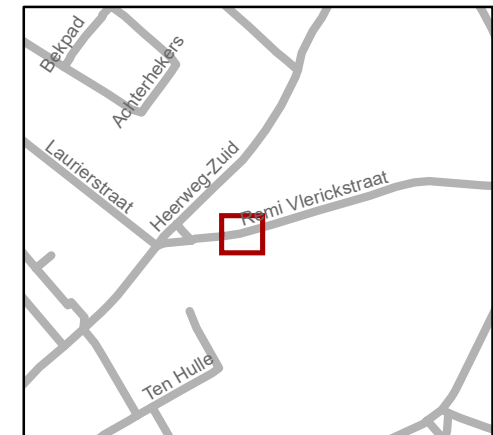

gent: Mobiliteitsbedrijf stad Gent
Verkeerstechnische taken

Remi Vlerickstraat gele belijning

Dossiernummer P-65997

DATUM	SCHAAL	PLAN	P FORMAAT
14/06/2021	1/200	1/1	A4

(adjunct-) algemeen directeur

voorzitter

2021_CVB_08131 - Nieuw aanvullend reglement van de politie op het wegverkeer - gemeenteweg - Remi Vlerickstraat - nieuwe verkeersmaatregel



QR Connect

Bekijk het document op
<https://qrconnect.stad.gent>
met code
mcWj-c68m-XDqf-uXPX