



2021_CVB_08148 Nieuw aanvullend reglement van de politie op het wegverkeer - gemeenteweg - Koggestraat - nieuwe parkeerplaats voor personen met een handicap - Goedkeuring

Beslissing: Goedgekeurd in besloten vergadering van 24 juni 2021

Zijn aanwezig bij de beslissing van dit punt:

de heer Mathias De Clercq, burgemeester-voorzitter
de heer Filip Watteeuw, schepenen; mevrouw Sofie Bracke, schepenen; mevrouw Astrid De Bruycker, schepenen; mevrouw Tine Heyse, schepenen; mevrouw Isabelle Heyndrickx, schepenen; mevrouw Annelies Storms, schepenen; de heer Bram Van Braeckvelt, schepenen; de heer Rudy Coddens, schepenen
mevrouw Mieke Hullebroeck, algemeen directeur; de heer Luc Kupers, adjunct-algemeendirecteur; de heer Danny Van Campenhout, adjunct-algemeendirecteur

Bevoegd: Filip Watteeuw

Betrokken: Mathias De Clercq

Juridisch kader

De volgende bepalingen zijn van toepassing inzake de bevoegdheid:

- De Nieuwe Gemeentewet 24 juni 1988, artikel 119;
- Decreet over het lokaal bestuur van 22 december 2017, artikel 41, § 2, 2°;
- Het Decreet van 16 mei 2008 betreffende de aanvullende reglementen op het wegverkeer en de plaatsing en bekostiging van verkeerstekens, artikel 4, § 1, 2de lid en artikel 5, § 1, 2de lid.
- Het gemeenteraadsbesluit van 14 december 2015, houdende de delegatie van de vaststellingsbevoegdheid inzake gemeentelijke aanvullende reglementen op het wegverkeer.

De beslissing wordt genomen op grond van:

- Wet betreffende de politie over het wegverkeer, gecoördineerd bij Koninklijk Besluit van 16 maart 1968;
- Decreet van 16 mei 2008 betreffende de aanvullende reglementen op het wegverkeer en de plaatsing en bekostiging van de verkeerstekens;
- Koninklijk Besluit van 1 december 1975 houdende algemeen reglement op de politie van het wegverkeer en van het gebruik van de openbare weg;
- Ministerieel Besluit van 11 oktober 1976 waarbij de minimumafmetingen en de bijzondere plaatsingsvoorwaarden van de verkeerstekens worden bepaald;
- Uitvoeringsbesluit van 23 januari 2009 betreffende de aanvullende reglementen op het wegverkeer en de plaatsing en bekostiging van de verkeerstekens;
- Omzendbrief MOB/2009/1 van 3 april 2009;

- Het reglement houdende de voorwaarden tot het toekennen van parkeerplaatsen voor personen met een handicap, goedgekeurd in de gemeenteraad van 25 april 2016.

Motivering

De nieuwe maatregelen die bij dit besluit worden getroffen is enerzijds de inrichting van een parkeerplaats voor personen met een handicap ter hoogte van huisnummer 32 vermits de aanvrager voldoet aan de gestelde voorwaarden volgens het Reglement houdende de voorwaarden tot het toekennen van parkeerplaatsen voor personen met een handicap goedgekeurd in de gemeenteraad van 25 april 2016. Anderzijds worden de parkeerplaatsen ter hoogte van huisnummers 34-36 individueel afgebakend, dit om te vermijden dat er voertuigen zich verkeerdelijk zouden parkeren.

Bij collegebesluit van 21 januari 2021 werd de parkeerplaats voor personen met een handicap ter hoogte van huisnummer 16 verwijderd wegens verhuis van de houder van de parkeerkaart voor personen met een handicap.

Dit reglement regulariseert de bestaande toestand en er worden geen nieuwe verkeersmaatregelen ingevoerd.

De Koggestraat maakt deel uit van de zone 30 buiten de R40 (Stadsring).

Bijgevoegde bijlage(n):

- Aanvullend reglement Koggestraat dossier P-66218 (deel van de beslissing)
- Signalisatieplan Koggestraat dossier P-66218 (deel van de beslissing)
- Historiek Koggestraat dossier P-66218

Beslissing

Beslist het volgende:

Artikel 1:

Heft op het aanvullend reglement van de politie op het wegverkeer betreffende de gemeenteweg Koggestraat, goedgekeurd in zitting van 21 januari 2021, van zodra het nieuwe reglement in werking treedt.

Artikel 2:

Keurt goed het aanvullend reglement van de politie op het wegverkeer betreffende de gemeenteweg Koggestraat.

Aanvullend reglement van de politie op het wegverkeer - gemeenteweg – Koggestraat

Goedgekeurd in het College van Burgemeester en Schepenen van

Bekendgemaakt op

Geldig vanaf

Referentienummer

Reglement

Artikel 1. Op de Koggestraat ter hoogte van huisnummer 32 geldt:

het parkeren is toegelaten;

het parkeren is voorbehouden voor de voertuigen die gebruikt worden door personen met een handicap;

de parkeerreglementering geldt over een afstand van 6 m.

Dit wordt gesignaleerd door:

- verkeersborden E9a
- de verkeersborden worden aangevuld met onderborden Type VIId
- de verkeersborden worden aangevuld met x-borden Xc

Artikel 2. Op de Koggestraat van het westelijke kruispunt met de Sint-Theresiastraat tot het oostelijke kruispunt met de Sint-Theresiastraat geldt:

de toegang is verboden in beide richtingen, voor iedere bestuurder;

de maatregel geldt niet voor plaatselijk verkeer.

Dit wordt gesignaleerd door:

- verkeersborden C3
- de verkeersborden worden aangevuld met onderborden Type IV

Artikel 3. Op de Koggestraat van huisnummer 17 tot huisnummer 23 aan de kant van de onpare huisnummers;


**op de Koggestraat ter hoogte van alle zijden rondom de middenberm geldt:
het parkeren op de rijbaan is verboden.**

Dit wordt gesignaleerd door:

- wegmarkeringen overeenkomstig art.75.1.2° van de wegcode

(einde reglement)




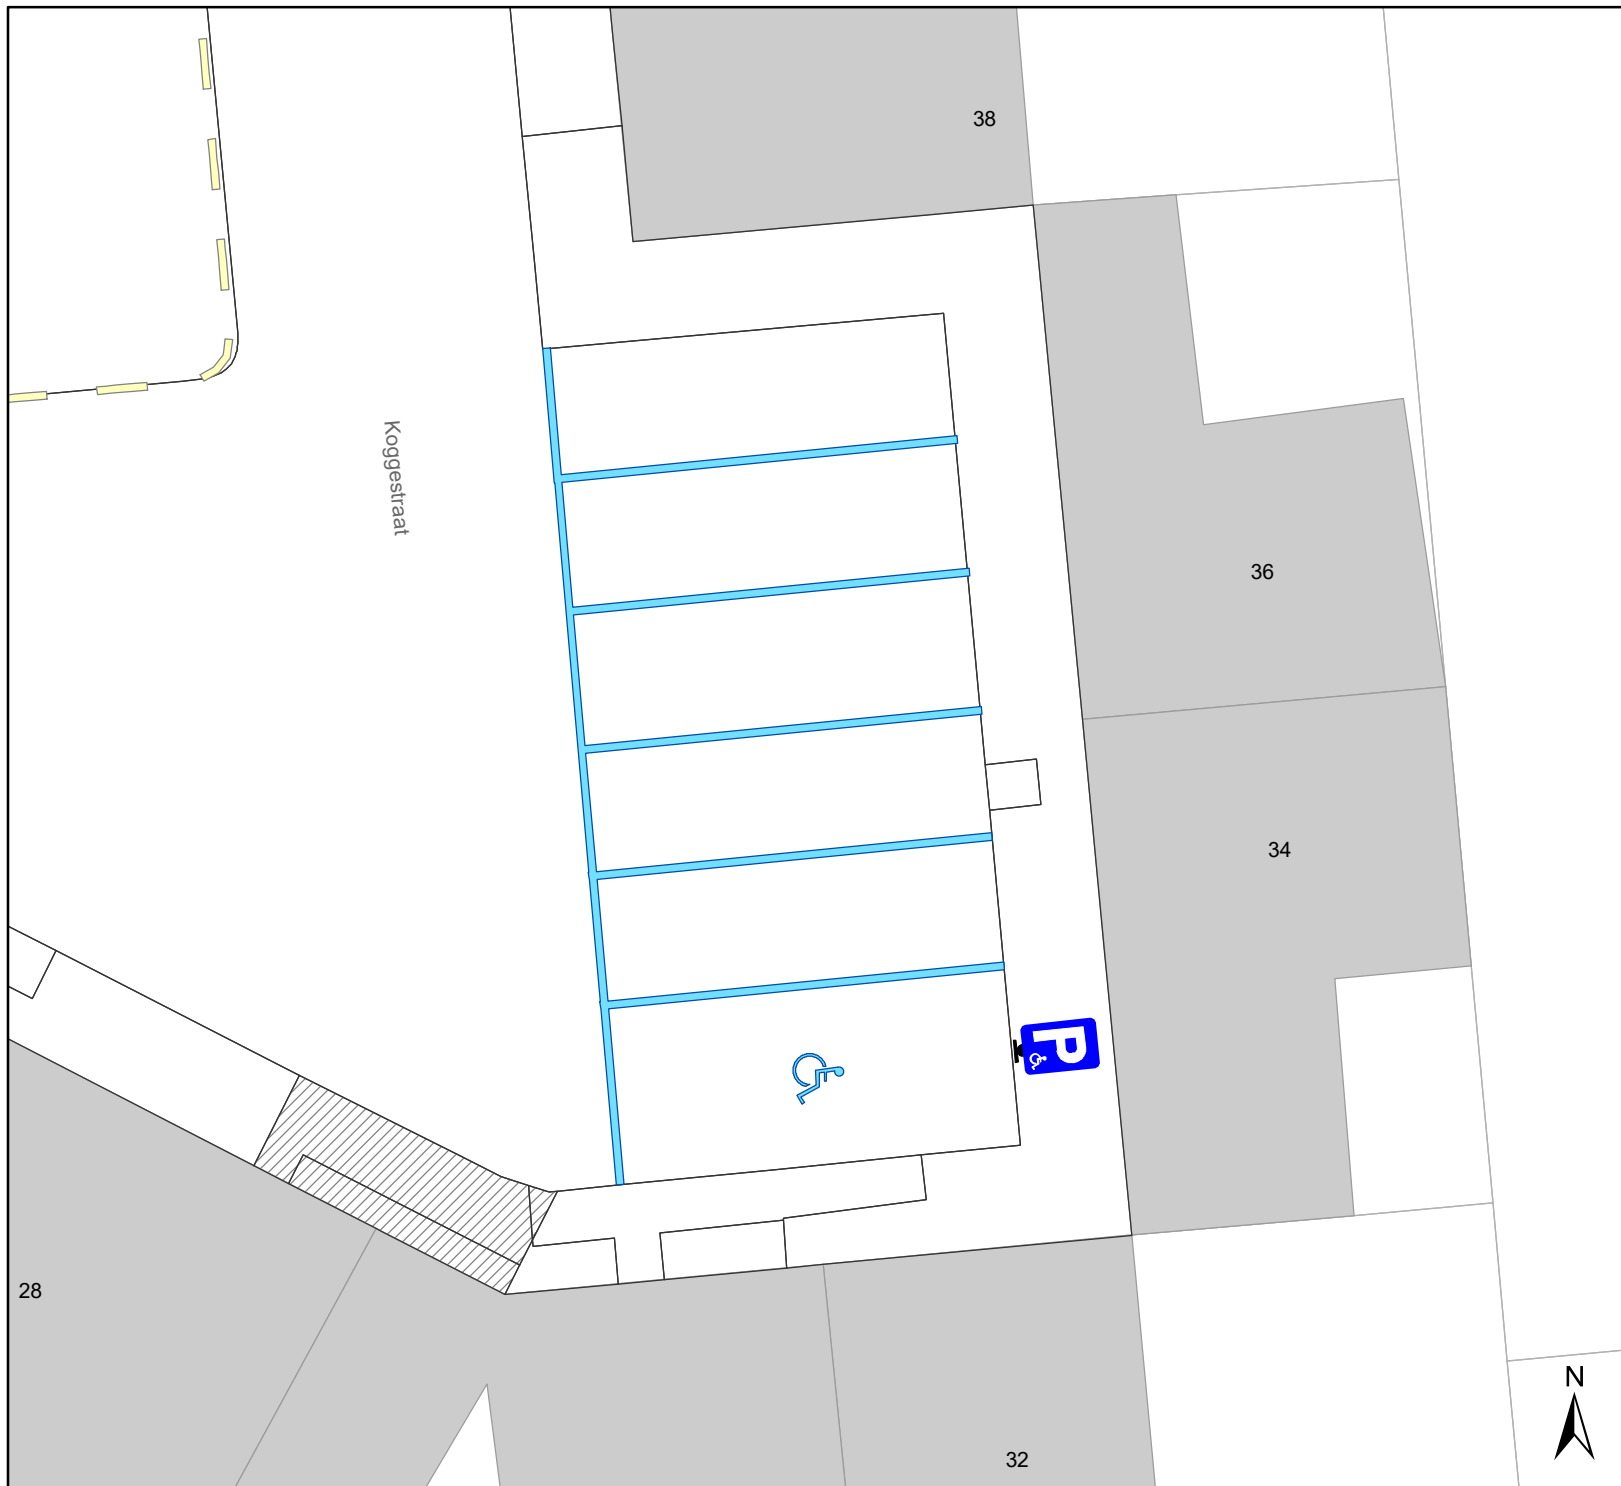

Legende

- Bestaande verkeersborden
- Geplande verkeersborden
- Te verwijderen verkeersborden

- Bestaande wegmarkeringen
- Geplande wegmarkeringen
- Te verwijderen wegmarkeringen

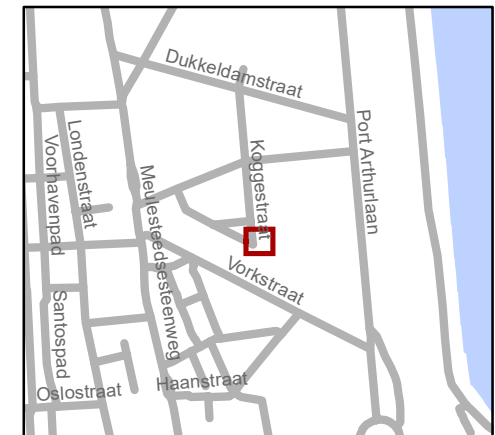

gent: Mobiliteitsbedrijf stad Gent
Verkeerstechnische taken

Koggestraat PPMV + belijning

Dossiernummer MB-20-05983

DATUM	SCHAAL	PLAN	P FORMAAT
29/01/2021	1/150	1/1	A4



(adjunct-) algemeen directeur

voorzitter

2021_CVB_08148 - Nieuw aanvullend reglement van de politie op het wegverkeer - gemeenteweg - Koggestraat - nieuwe parkeerplaats voor personen met een handicap



QR Connect

Bekijk het document op
<https://qrconnect.stad.gent>
met code
tnBA-7RkG-DgSM-U5uX