



2021_CVB_08150 Nieuw aanvullend reglement van de politie op het wegverkeer - gemeenteweg - Maria van Boergondiëstraat - nieuwe verkeersmaatregelen - Goedkeuring

Beslissing: Goedgekeurd in besloten vergadering van 24 juni 2021

Zijn aanwezig bij de beslissing van dit punt:

de heer Mathias De Clercq, burgemeester-voorzitter
de heer Filip Watteeuw, schepenen; mevrouw Sofie Bracke, schepenen; mevrouw Astrid De Bruycker, schepenen; mevrouw Tine Heyse, schepenen; mevrouw Isabelle Heyndrickx, schepenen; mevrouw Annelies Storms, schepenen; de heer Bram Van Braeckvelt, schepenen; de heer Rudy Coddens, schepenen
mevrouw Mieke Hullebroeck, algemeen directeur; de heer Luc Kupers, adjunct-algemeendirecteur; de heer Danny Van Campenhout, adjunct-algemeendirecteur

Bevoegd: Filip Watteeuw

Betrokken: Mathias De Clercq

Juridisch kader

De volgende bepalingen zijn van toepassing inzake de bevoegdheid:

- De Nieuwe Gemeentewet 24 juni 1988, artikel 119;
- Het Decreet over het lokaal bestuur van 22 december 2017, artikel 41, 2°;
- Het Decreet van 16 mei 2008 betreffende de aanvullende reglementen op het wegverkeer en de plaatsing en bekostiging van verkeerstekens, artikel 4, § 1, 2de lid en artikel 5, § 1, 2de lid.
- Het gemeenteraadsbesluit van 14 december 2015, houdende de delegatie van de vaststellingsbevoegdheid inzake gemeentelijke aanvullende reglementen op het wegverkeer.

De beslissing wordt genomen op grond van:

- Wet betreffende de politie over het wegverkeer, gecoördineerd bij Koninklijk Besluit van 16 maart 1968;
- Decreet van 16 mei 2008 betreffende de aanvullende reglementen op het wegverkeer en de plaatsing en bekostiging van de verkeerstekens;
- Koninklijk Besluit van 1 december 1975 houdende algemeen reglement op de politie van het wegverkeer en van het gebruik van de openbare weg;
- Ministerieel Besluit van 11 oktober 1976 waarbij de minimumafmetingen en de bijzondere plaatsingsvoorwaarden van de verkeerstekens worden bepaald;
- Uitvoeringsbesluit van 23 januari 2009 betreffende de aanvullende reglementen op het wegverkeer en de plaatsing en bekostiging van de verkeerstekens;
- Omzendbrief MOB/2009/1 van 3 april 2009;
- Het reglement houdende de voorwaarden tot het toekennen van parkeerplaatsen voor personen met een handicap, goedgekeurd in de gemeenteraad van 25 april 2016.

Motivering

Bij dit collegebesluit worden volgende verkeersmaatregelen ingevoerd in de rand van het invoeren van beperkt eenrichtingsverkeer in de Kruitmagazijnstraat en deels in de Filips de Goedekaai: ook in de Maria van Boergondiëstraat tussen de Sint-Lievenslaan en de Karel de Stoutestraat wordt beperkt eenrichtingsverkeer voor wagens ingevoerd zodat er een duidelijke circulatie in wijzersin optreedt in de cluster en ook het aantal potentiële conflictpunten met fietspad langs de Sint-Lievenslaan worden beperkt.

Bij collegebesluit van 13 april 2017 werd de bestaande toestand en werden er geen nieuwe verkeersmaatregelen ingevoerd.

De Maria van Boergondiëstraat maakt deel uit van de zone 30 (buiten de R40 Stadsring).

Bijgevoegde bijlage(n):

- Aanvullend reglement Maria van Boergondiestraat dossier P-219785 (deel van de beslissing)
- Signalisatieplan Maria van Boergondiëstraat dossier P-219785 (deel van de beslissing)
- Historiek Maria van Boergondiëstraat dossier P-219785

Beslissing

Beslist het volgende:

Artikel 1:

Heft op het aanvullend reglement van de politie op het wegverkeer betreffende de gemeenteweg Maria van Boergondiëstraat, goedgekeurd in zitting van 13 april 2017, van zodra het nieuwe reglement in werking treedt.

Artikel 2:

Keurt goed het bijgevoegd aanvullend reglement van de politie op het wegverkeer betreffende de gemeenteweg Maria van Boergondiëstraat.

Aanvullend reglement van de politie op het wegverkeer - gemeenteweg – Maria van Boergondiëstraat

Goedgekeurd in het College van Burgemeester en Schepenen van

Bekendgemaakt op

Geldig vanaf

Referentienummer

Reglement

Artikel 1. Op de Maria van Boergondiëstraat van de Sint-Lievenslaan (R.040.002) tot en met huisnummer 15 in de richting van huisnummer 15 wordt volgende maatregel ingevoerd:

verboden rijrichting voor iedere bestuurder;
de maatregel geldt niet voor fietsers en bestuurders van tweewielige bromfietsen klasse A en speed pedelecs.

In de tegenovergestelde richting wordt volgende maatregel ingevoerd:

toegelaten rijrichting op de openbare weg met eenrichtingsverkeer;
fietsers, bestuurders van tweewielige bromfietsen klasse A en speed pedelecs mogen in de twee richtingen rijden.

Dit wordt gesignaleerd door:

- verkeersborden C1
- de verkeersborden worden aangevuld met onderborden M12
- verkeersborden F19
- de verkeersborden worden aangevuld met onderborden M18

Artikel 2. Op de Maria van Boergondiëstraat van de oostelijke gevel van Karel de Stoutestraat 2 tot het kruispunt met de Sint-Lievenslaan (R.040.002) aan de kant van de pare huisnummers geldt:

het parkeren is verboden;

het einde van de parkeerreglementering wordt aangeduid;

het begin van de parkeerreglementering wordt aangeduid.


Dit wordt gesignaleerd door:

- verkeersborden E1






- de verkeersborden worden aangevuld met x-borden Xb, Xa

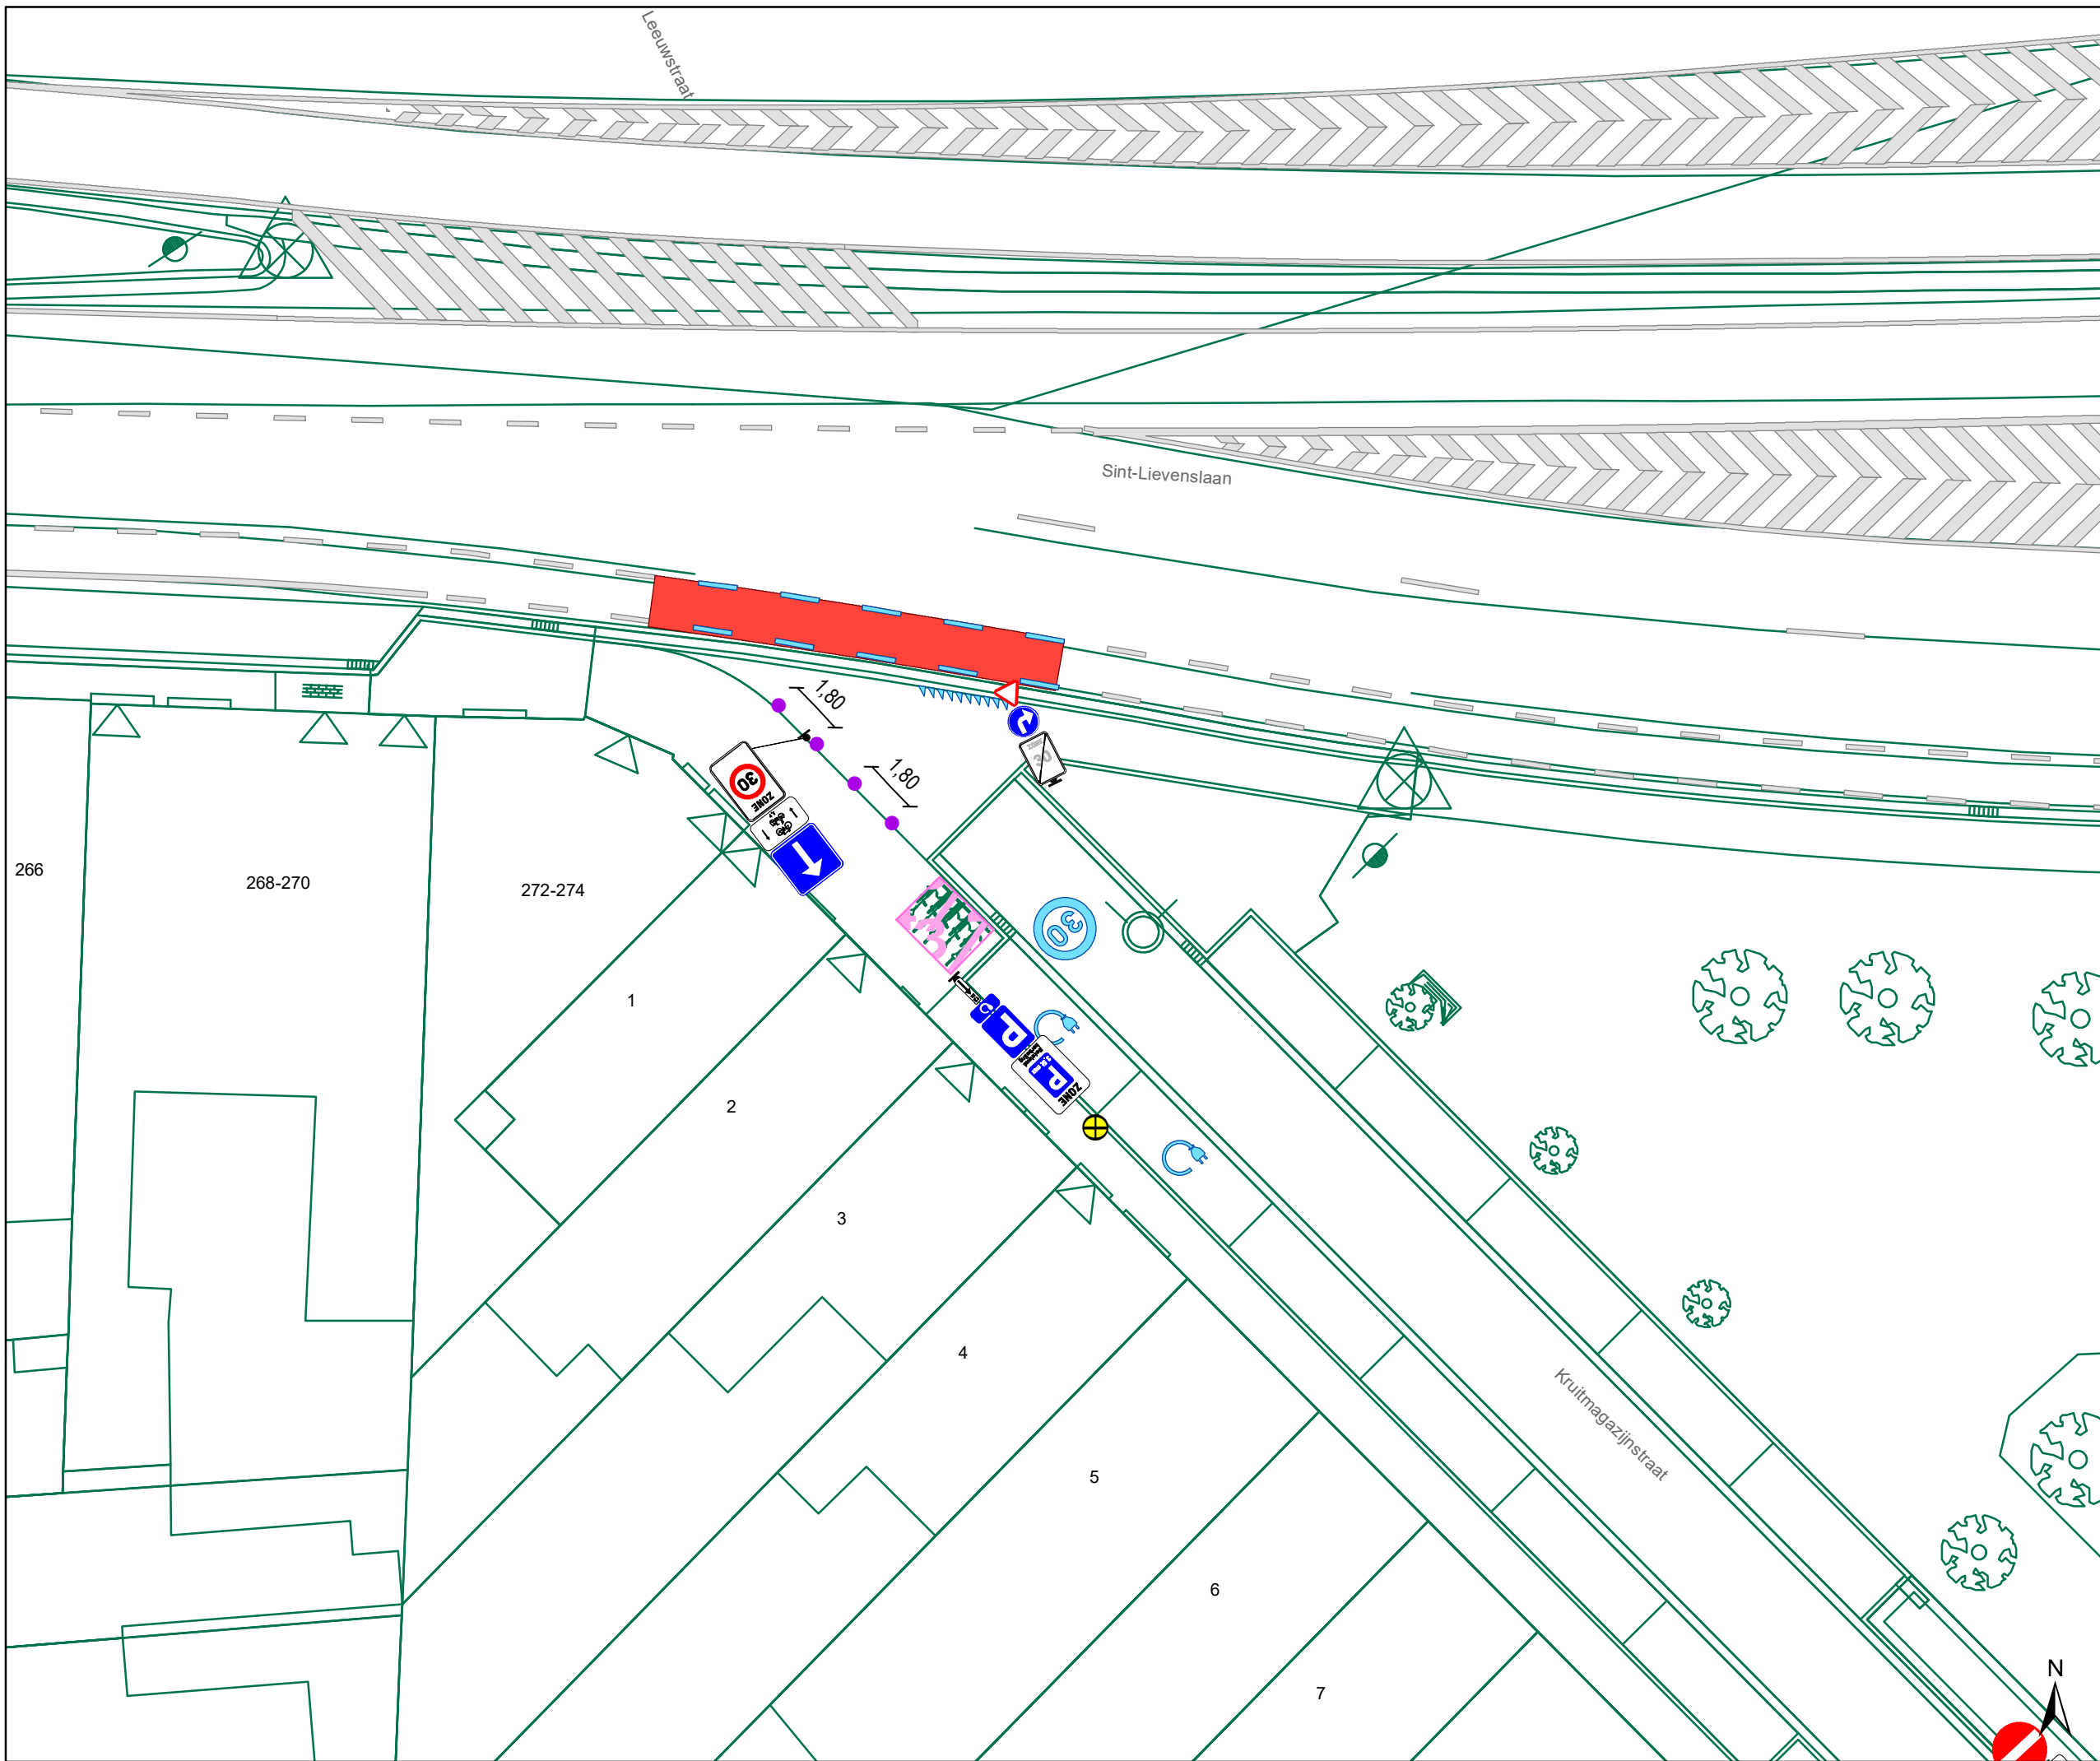(einde reglement)






Legende


-  Bestaande verkeersborden
-  Geplande verkeersborden
-  Te verwijderen verkeersborden
-  Bestaande wegmarkeringen
-  Geplande wegmarkeringen
-  Te verwijderen wegmarkeringen

Straatmeubilair

-  Gepland paaltje

Overige

-  Ander gepland dossier (in voorbereiding bij MOBBED)
-  Ander gepland dossier (ter uitvoering bij DWBW)
-  Ontwerp heraanleg
-  Geplande fietsenstalling
-  Te plaatsen laadpaal

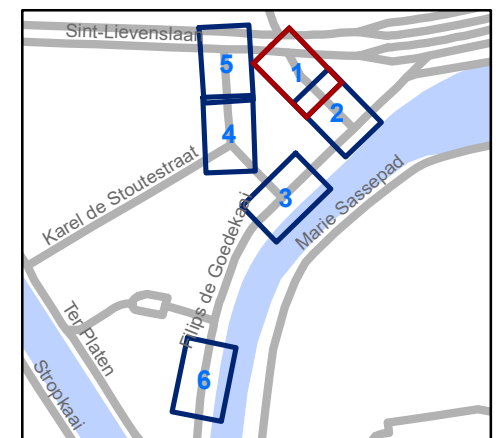


gent: Mobiliteitsbedrijf stad Gent
Verkeerstechnische taken


Kruitmagazijnstraat Heraanleg

Dossienummer P-219785

DATUM	SCHAAL	PLAN	P.FORMAAT
16/06/2021	1/200	1/6	A3

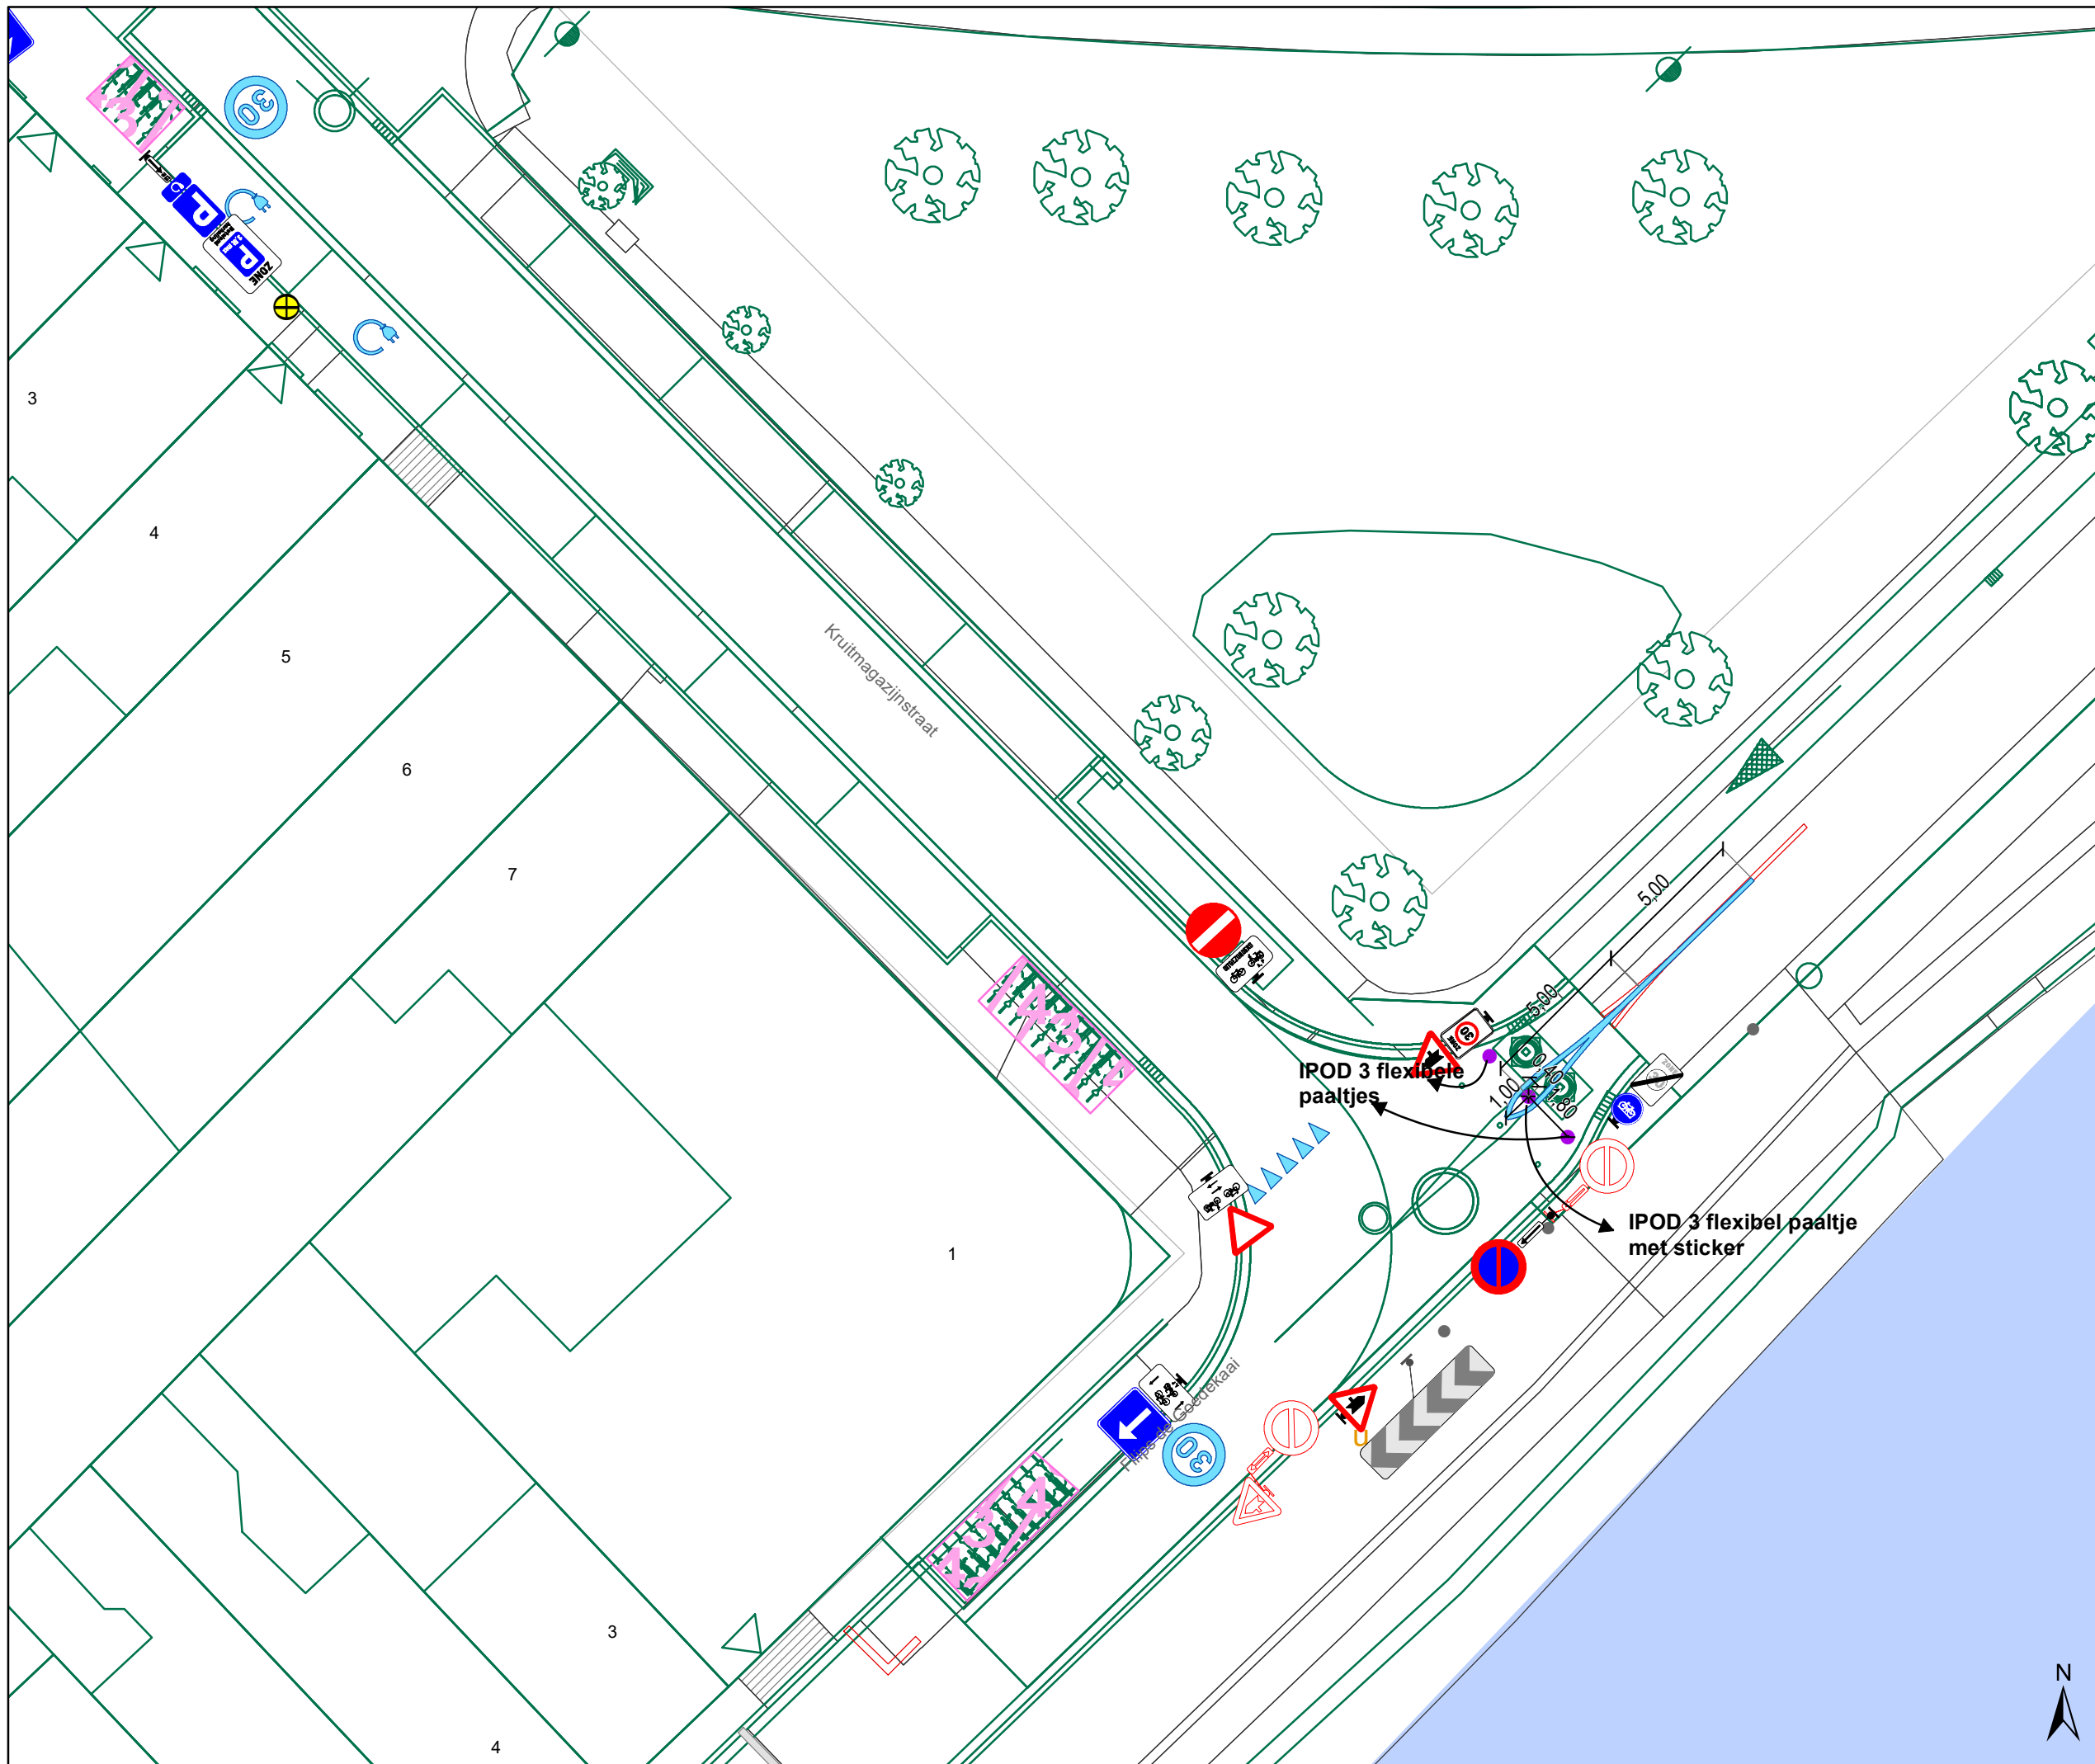

- ### Legende
- Bestaande verkeersborden
 - Geplande verkeersborden
 - Te verwijderen verkeersborden
 - Bestaande wegmarkeringen
 - Geplande wegmarkeringen
 - Te verwijderen wegmarkeringen
- ### Straatmeubilair
- Gepland paaltje
- ### Overige
- Ander gepland dossier (in voorbereiding bij MOBBED)
 - Ander gepland dossier (ter uitvoering bij DWBW)
 - Ontwerp heraanleg
 - Geplande fietsenstalling
 - Te plaatsen laadpaal

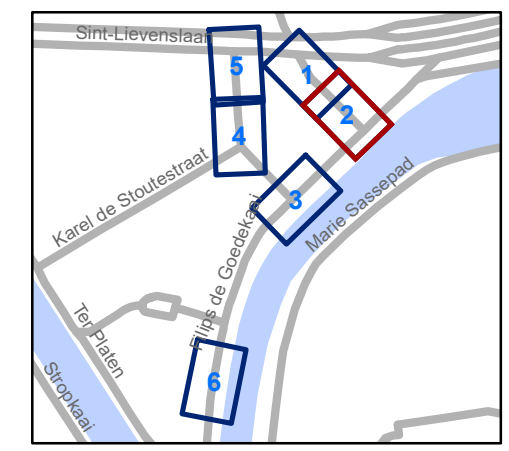


gent: Mobiliteitsbedrijf stad Gent
Verkeerstechnische taken




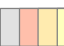


Kruitmagazijnstraat Heraanleg

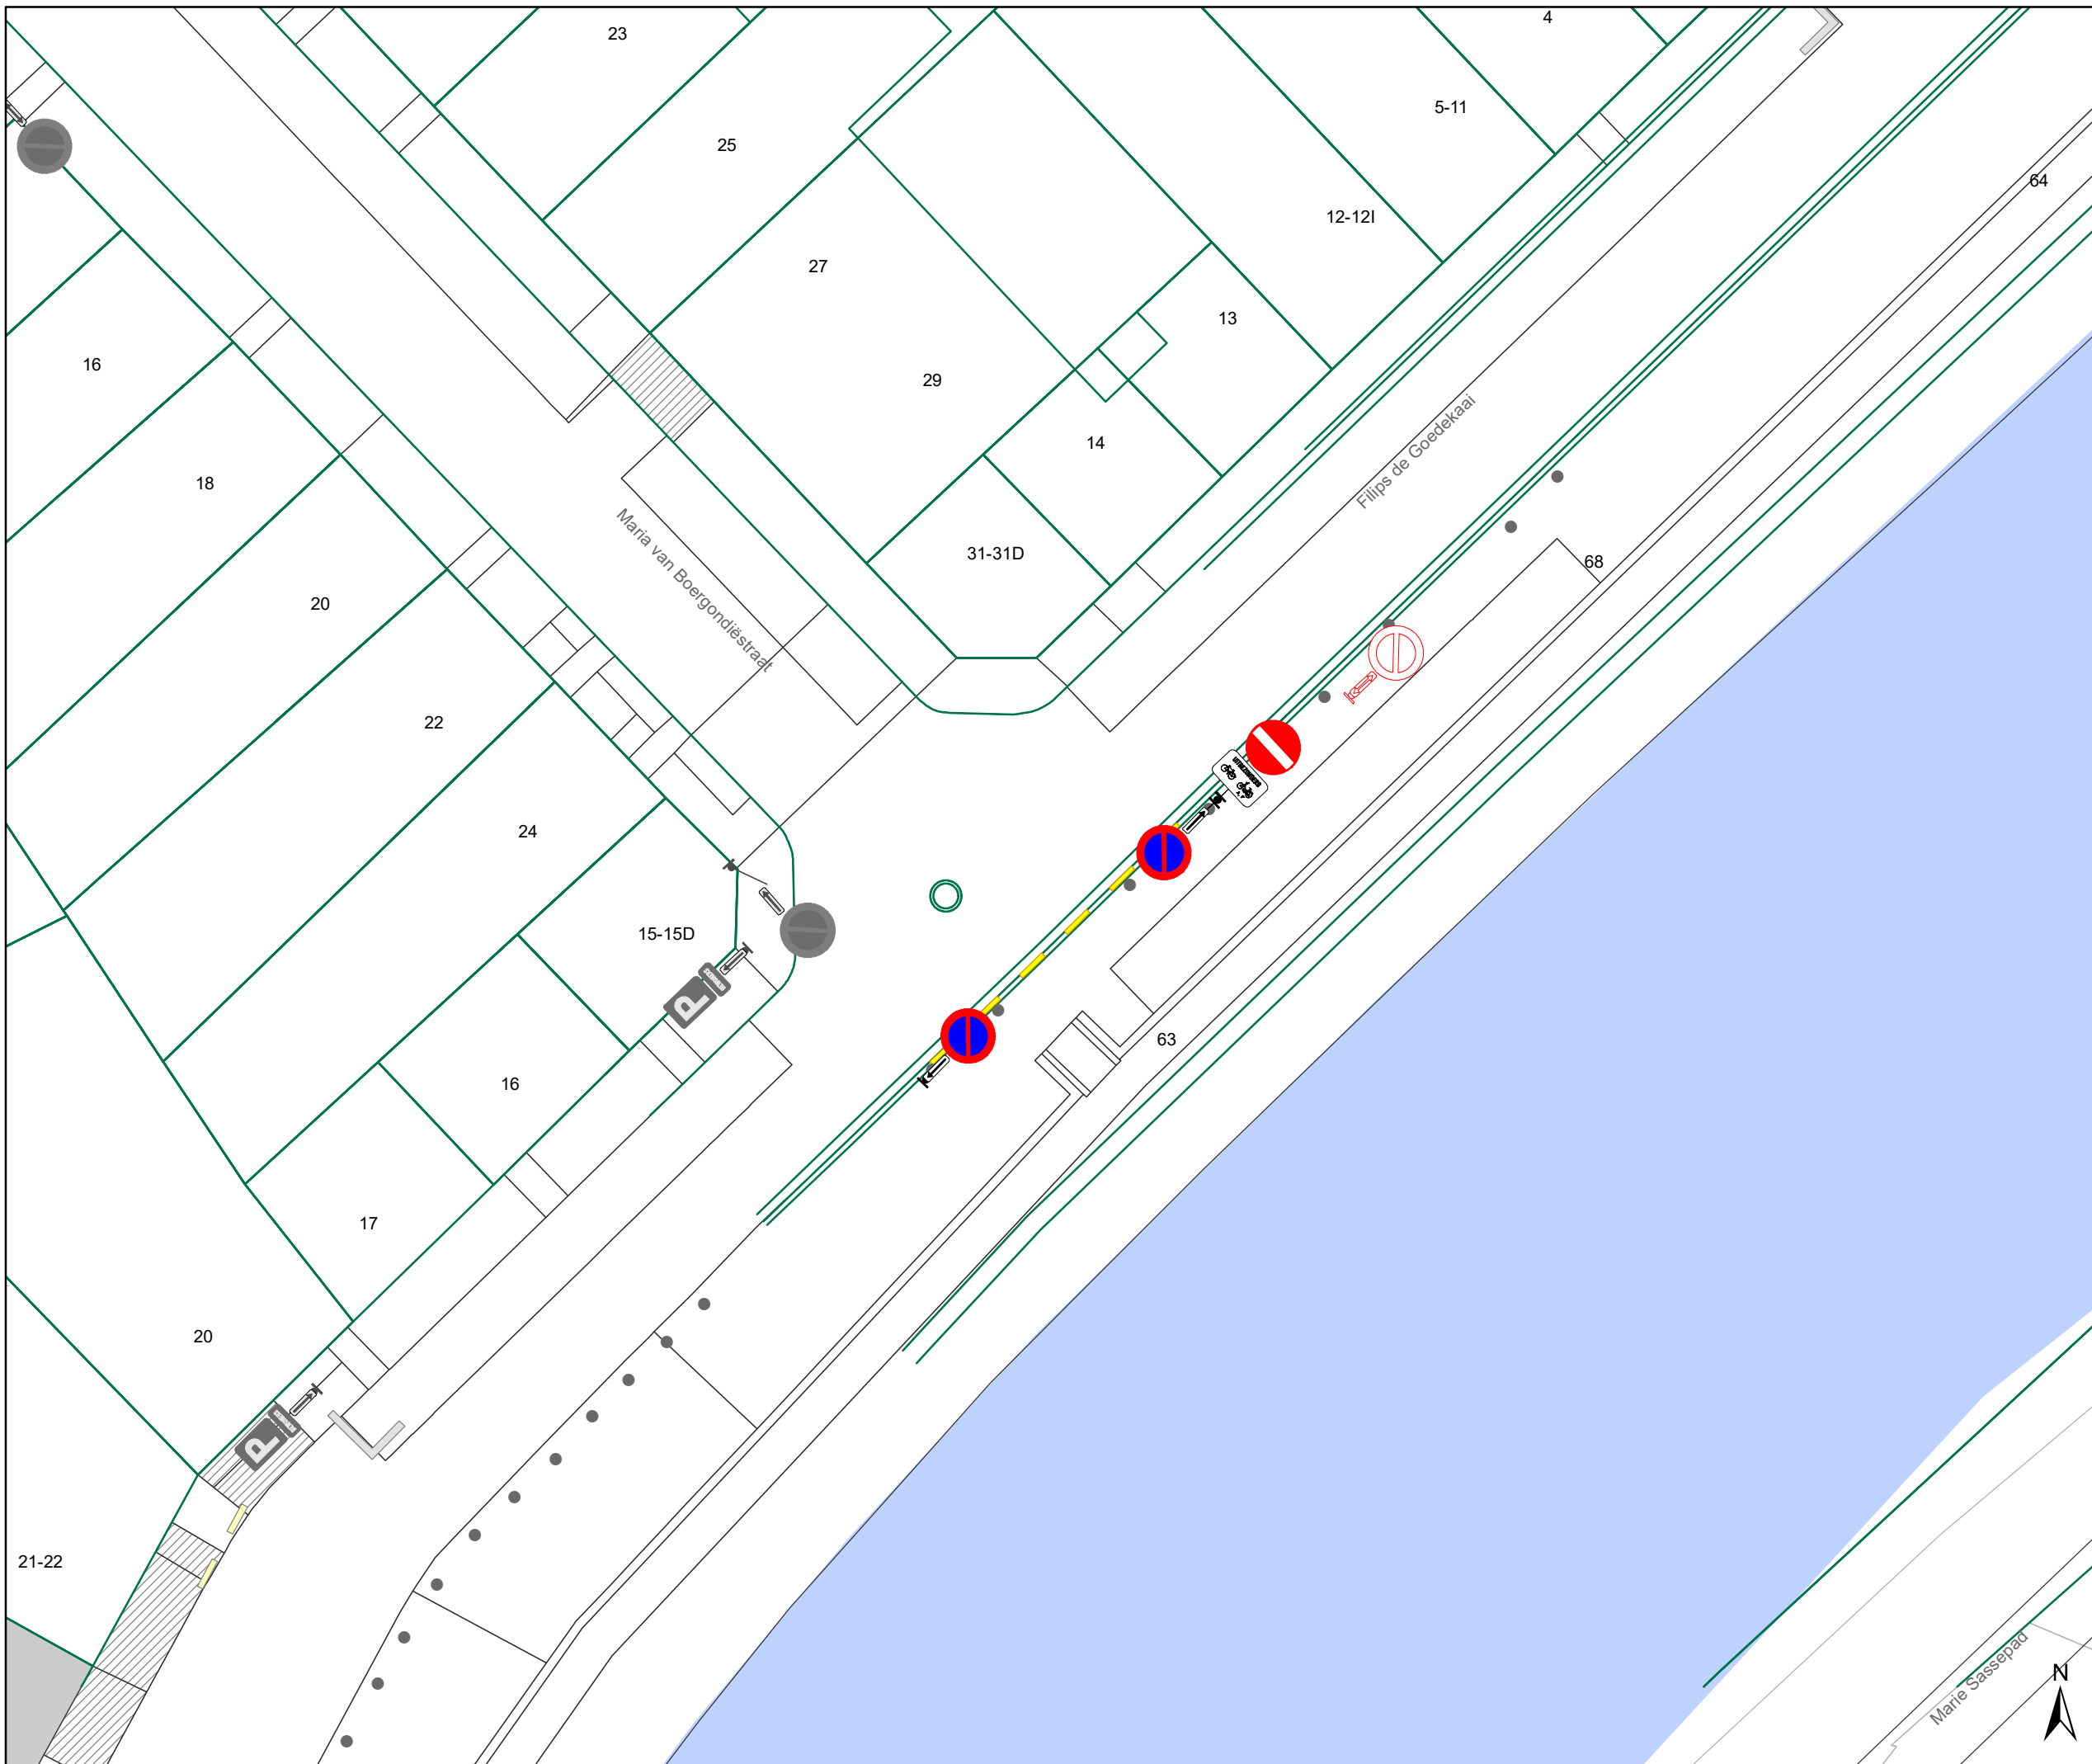Dossienummer P-219785

DATUM	SCHAAL	PLAN	P.FORMAAT
16/06/2021	1/200	2/6	A3








Legende


-  Bestaande verkeersborden
-  Geplande verkeersborden
-  Te verwijderen verkeersborden
-  Bestaande wegmarkeringen
-  Geplande wegmarkeringen
-  Te verwijderen wegmarkeringen

Straatmeubilair

-  Gepland paaltje

Overige

-  Ander gepland dossier (in voorbereiding bij MOBBED)
-  Ander gepland dossier (ter uitvoering bij DWBW)
-  Ontwerp heraanleg
-  Geplande fietsenstalling
-  Te plaatsen laadpaal

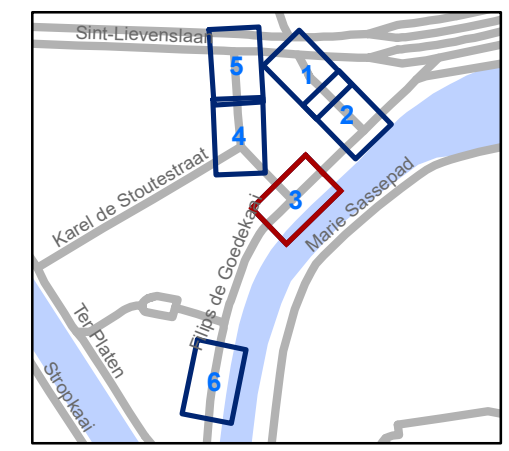


gent: Mobiliteitsbedrijf stad Gent
Verkeerstechnische taken

Kruitmagazijnstraat Heraanleg

Dossienummer P-219785

DATUM	SCHAAL	PLAN	P.FORMAAT
16/06/2021	1/200	3/6	A3

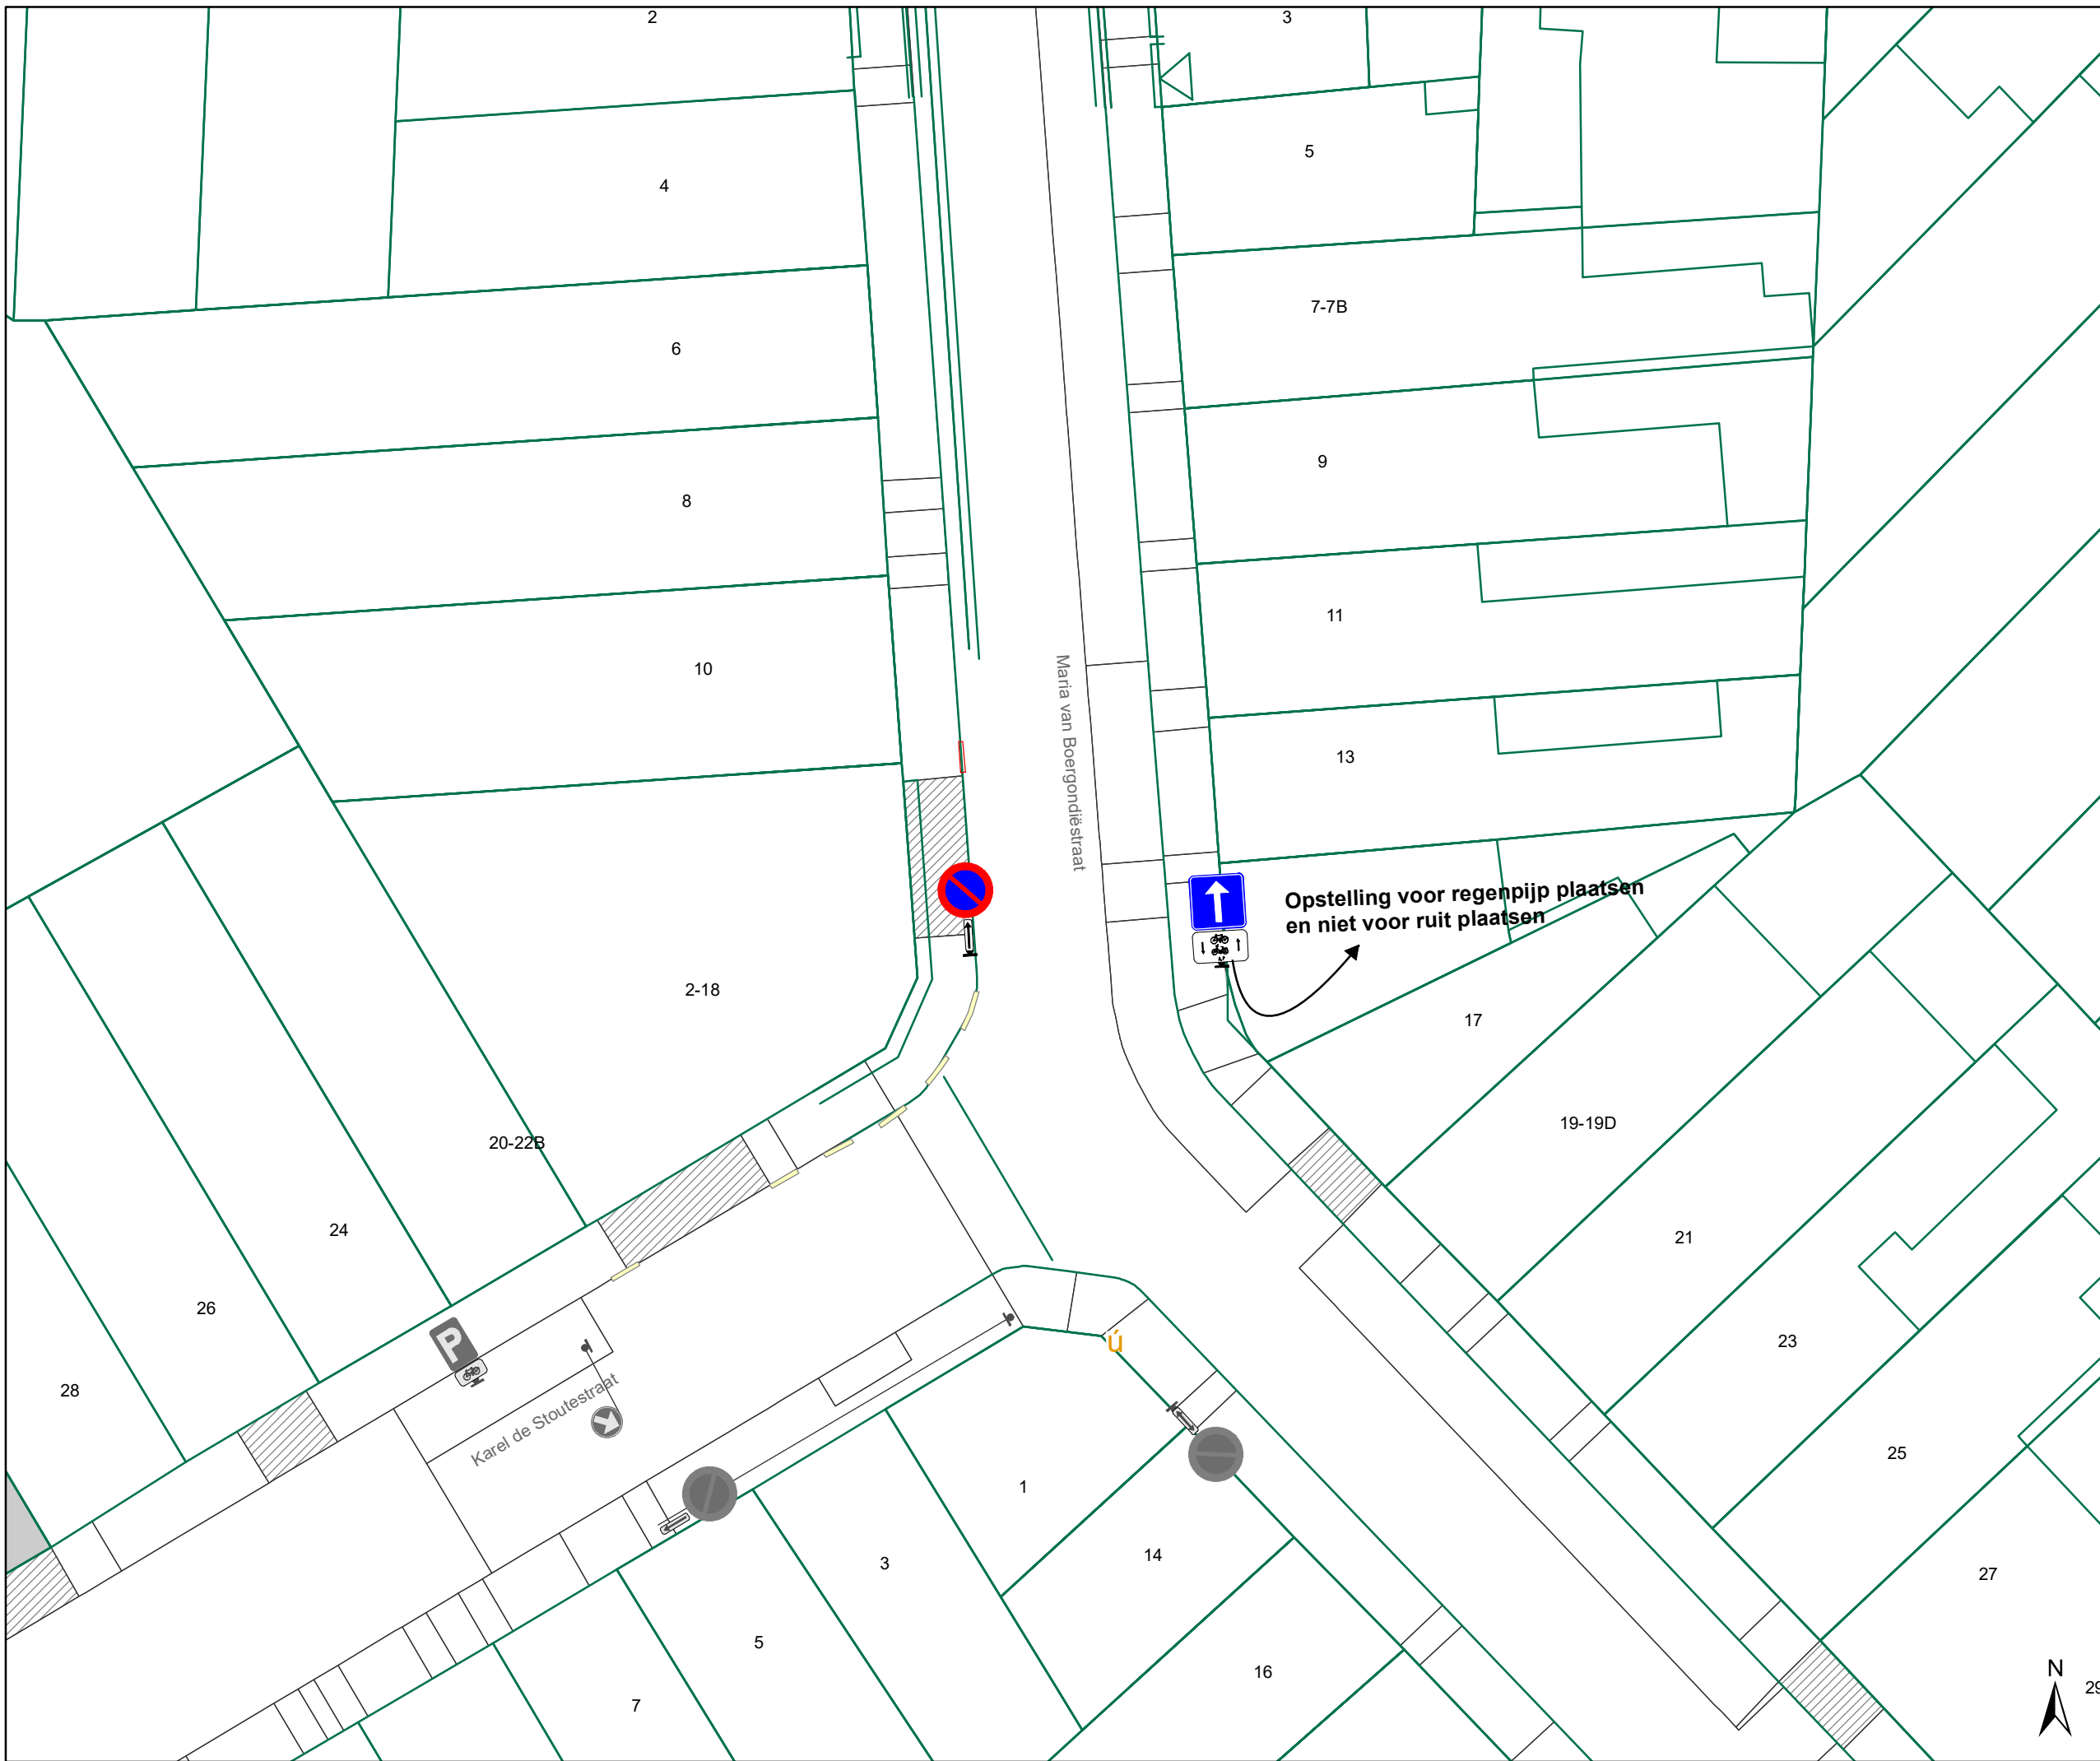






Legende


-  Bestaande verkeersborden
-  Geplande verkeersborden
-  Te verwijderen verkeersborden
-  Bestaande wegmarkeringen
-  Geplande wegmarkeringen
-  Te verwijderen wegmarkeringen

Straatmeubilair

-  Gepland paaltje

Overige

-  Ander gepland dossier (in voorbereiding bij MOBBERD)
-  Ander gepland dossier (ter uitvoering bij DWBW)
-  Ontwerp heraanleg
-  Geplande fietsenstalling
-  Te plaatsen laadpaal

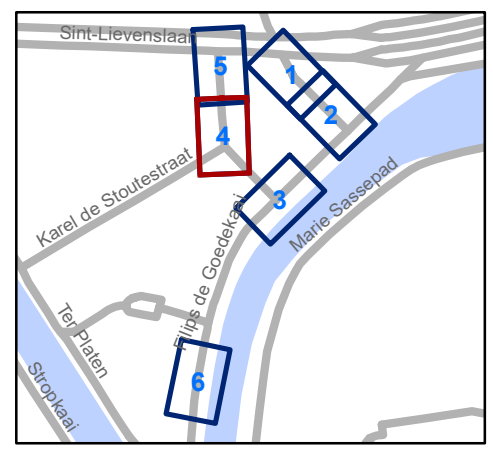



gent: Mobiliteitsbedrijf stad Gent
Verkeerstechnische taken

Kruitmagazijnstraat Heraanleg

Dossienummer P-219785

DATUM	SCHAAL	PLAN	P.FORMAAT
16/06/2021	1/200	4/6	A3

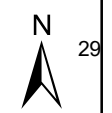

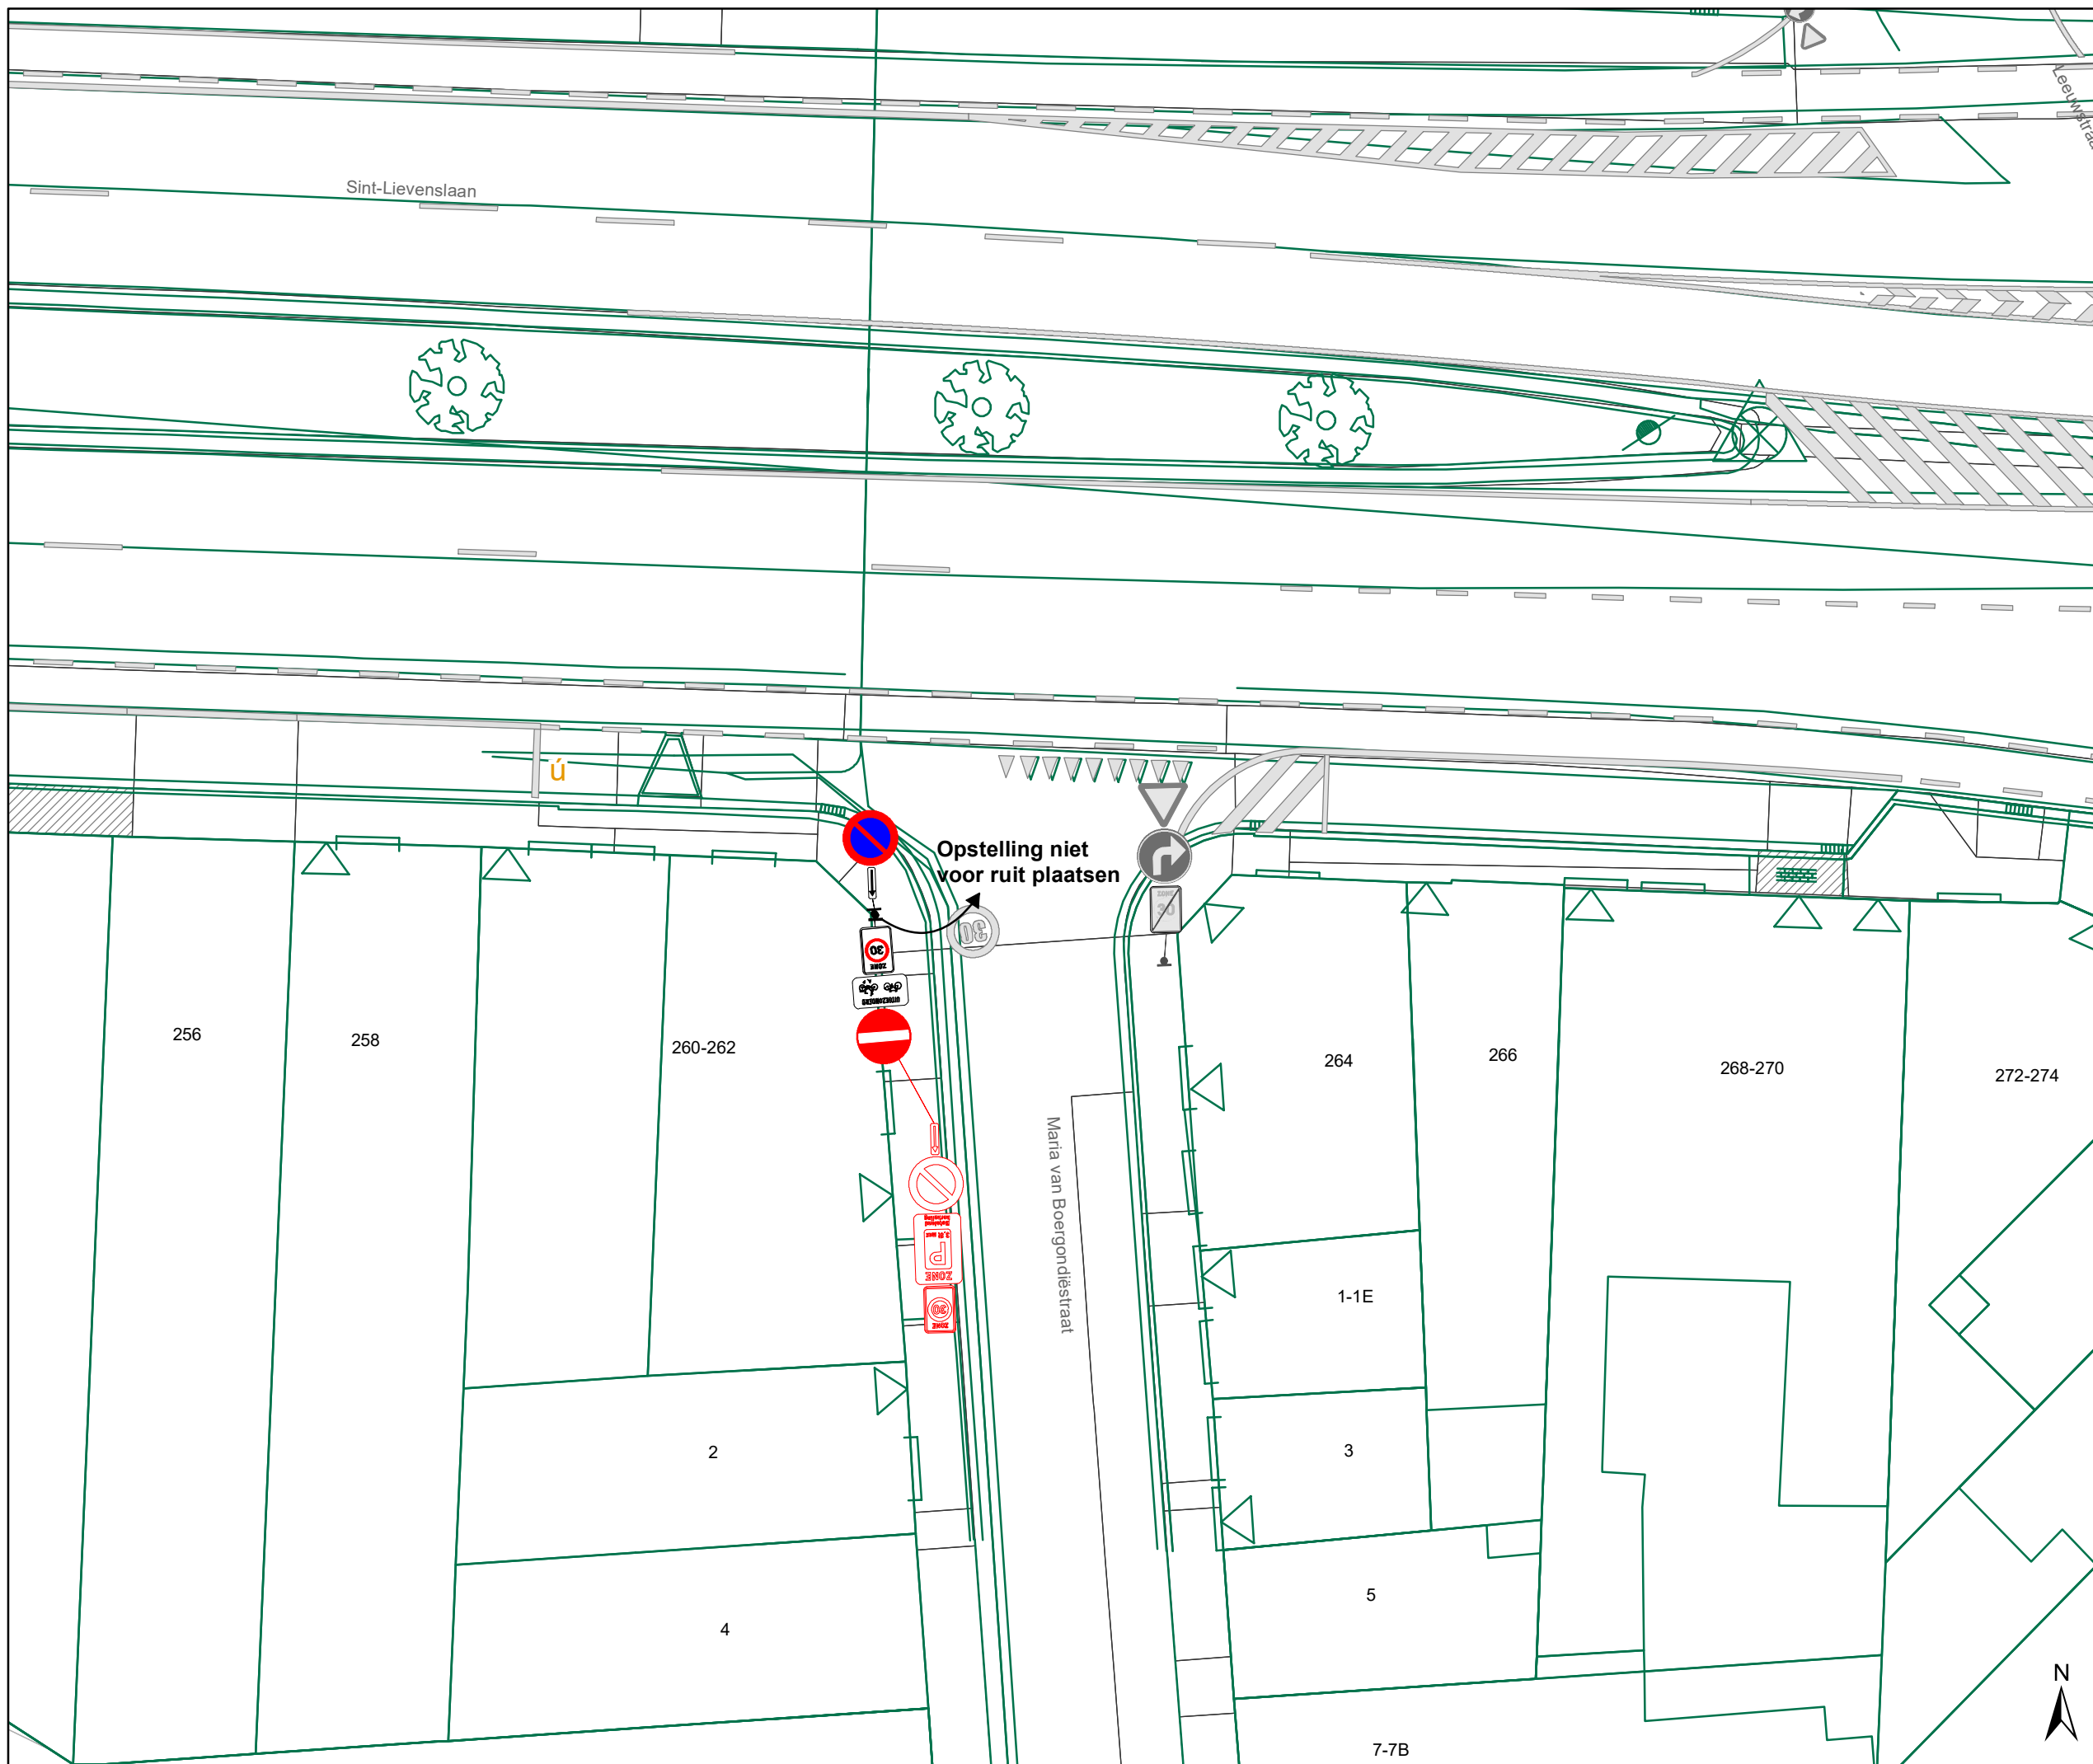

Legende


- Bestaande verkeersborden
- Geplande verkeersborden
- Te verwijderen verkeersborden
- Bestaande wegmarkeringen
- Geplande wegmarkeringen
- Te verwijderen wegmarkeringen

Straatmeubilair

- Gepland paaltje

Overige

- Ander gepland dossier (in voorbereiding bij MOBBERD)
- Ander gepland dossier (ter uitvoering bij DWBW)
- Ontwerp heraanleg
- Geplande fietsenstalling
- Te plaatsen laadpaal

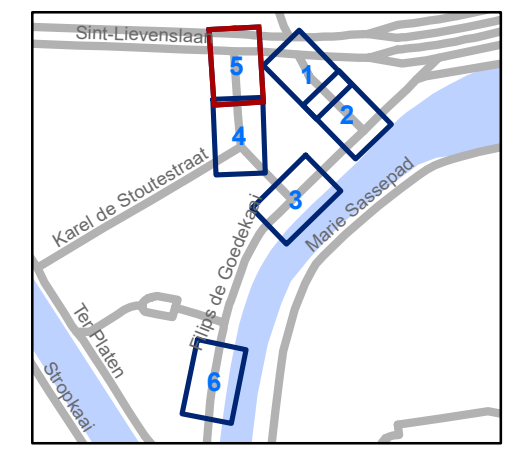


gent: Mobiliteitsbedrijf stad Gent
Verkeerstechnische taken



**Kruitmagazijnstraat
Heraanleg**

Dossiernummer P-219785


DATUM	SCHAAL	PLAN	P.FORMAAT
16/06/2021	1/200	5/6	A3

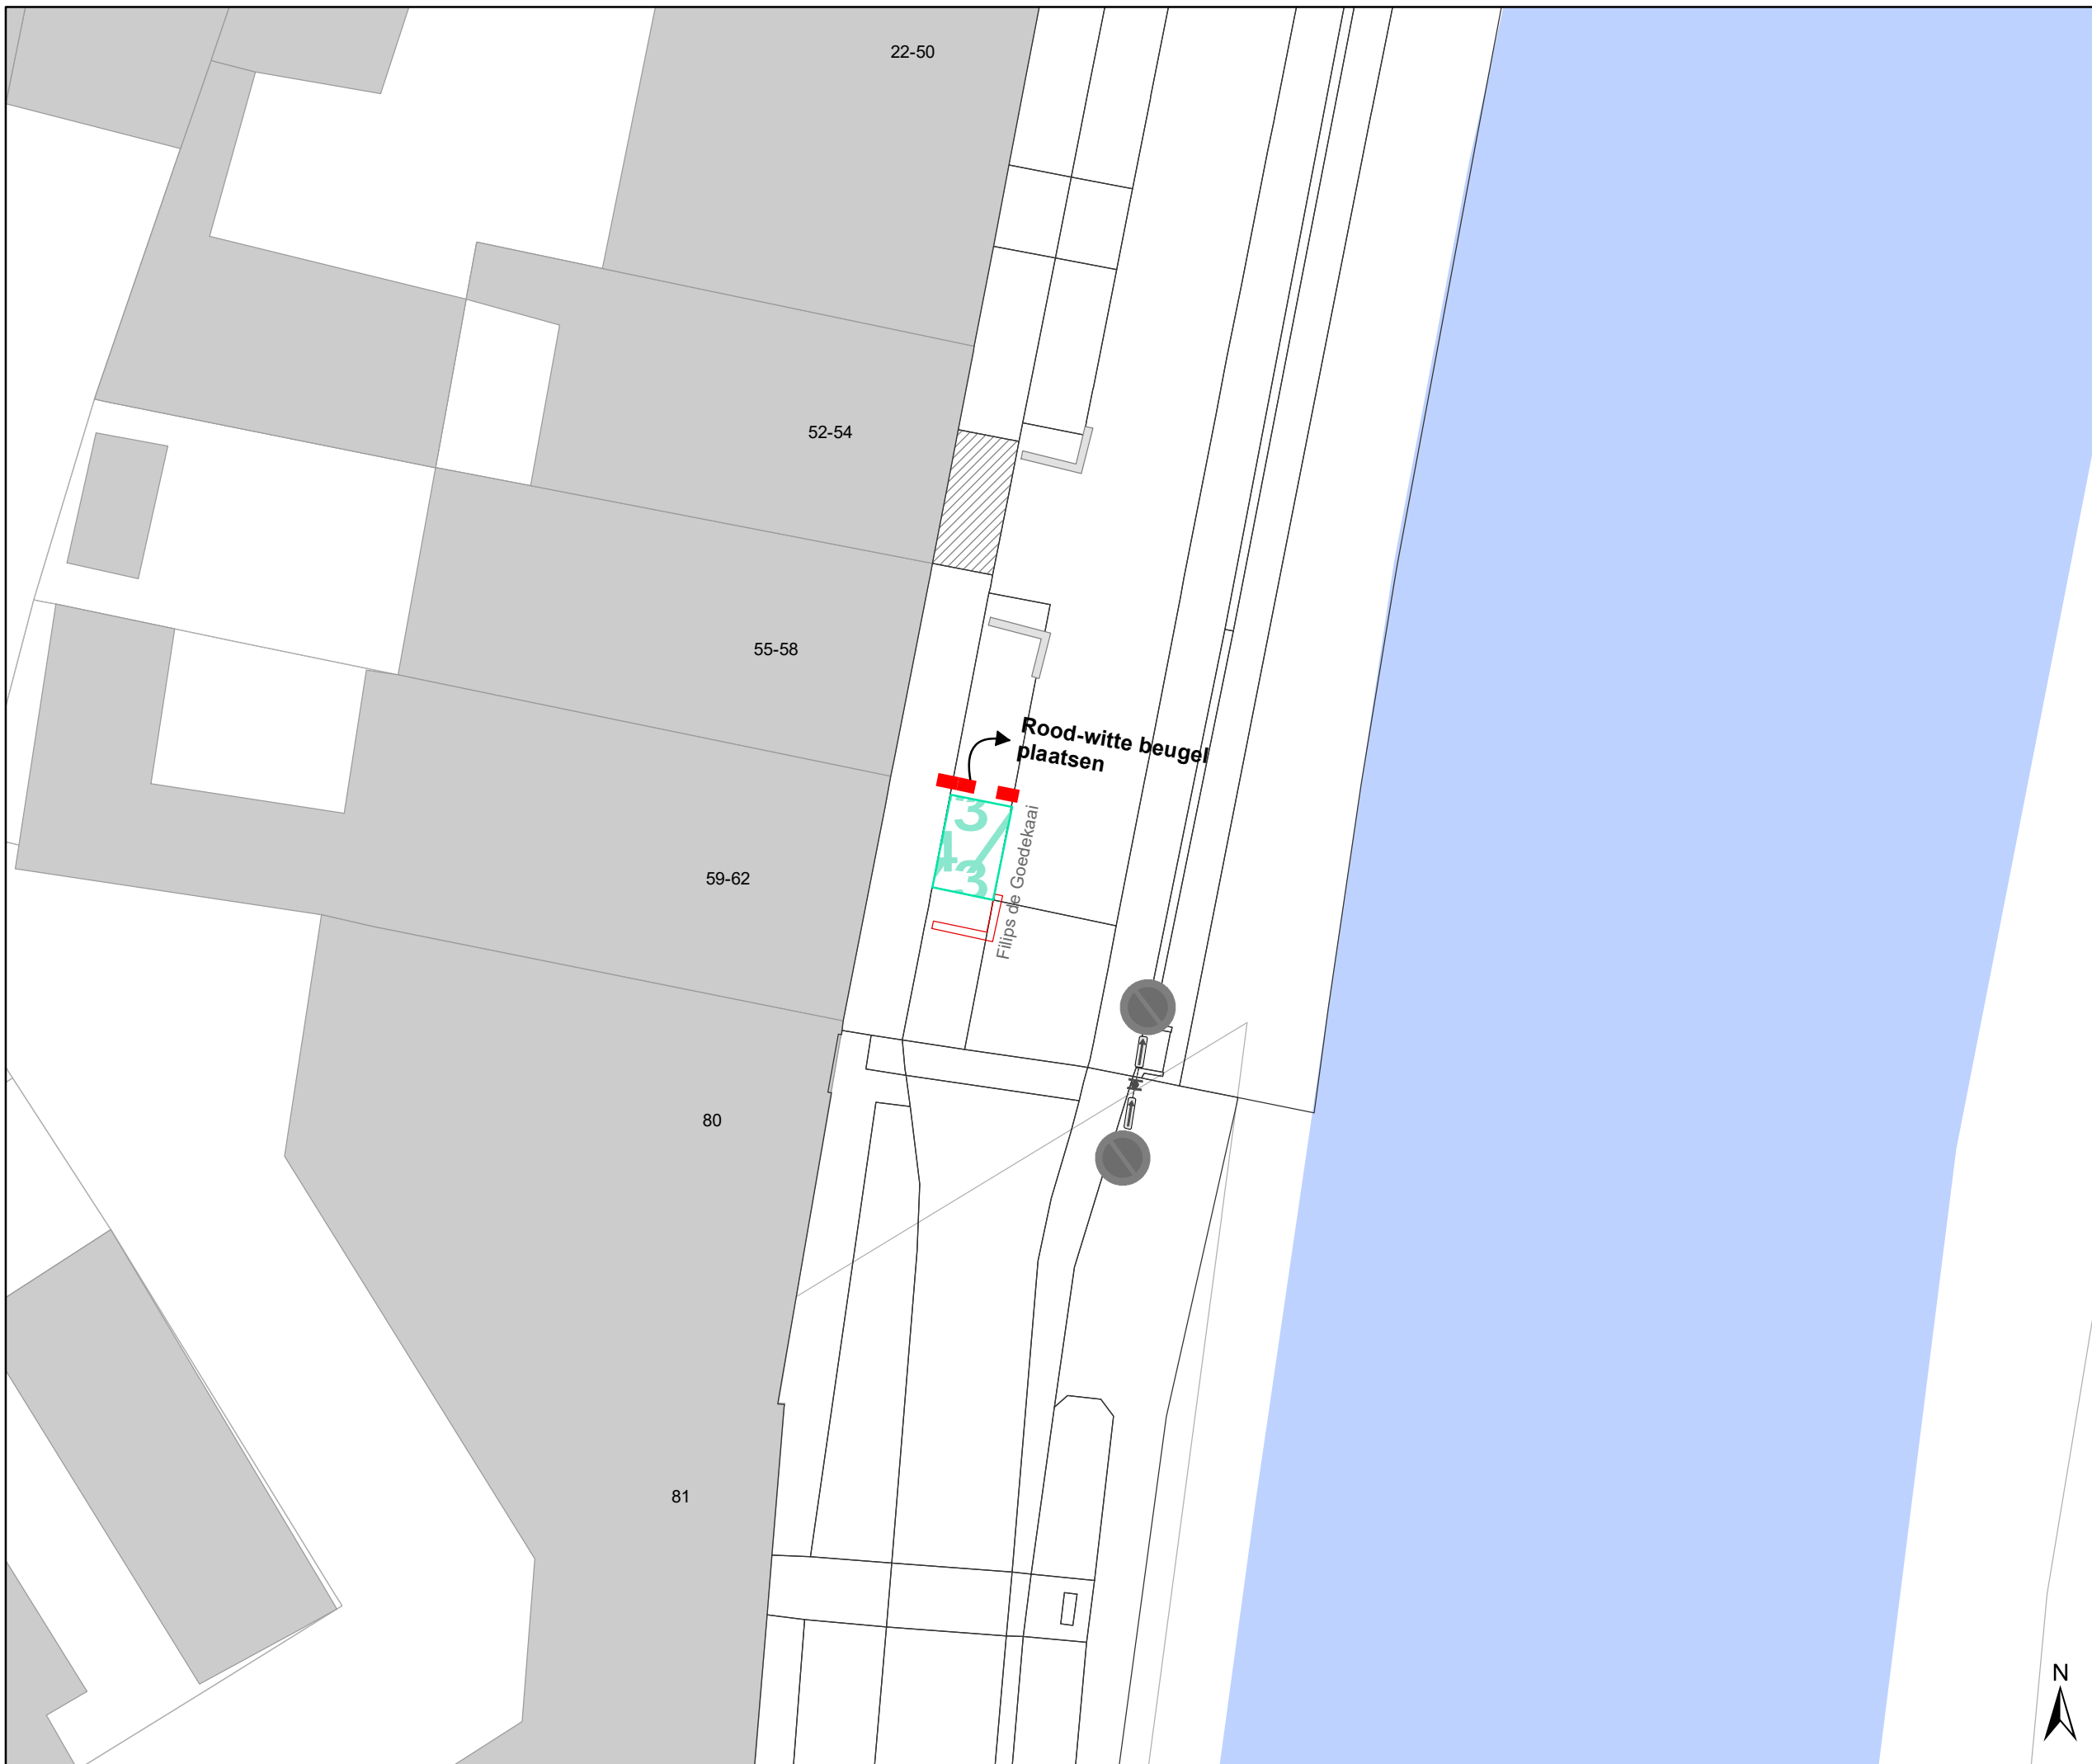



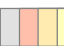


Legende


-  Bestaande verkeersborden
-  Geplande verkeersborden
-  Te verwijderen verkeersborden
-  Bestaande wegmarkeringen
-  Geplande wegmarkeringen
-  Te verwijderen wegmarkeringen

Straatmeubilair

-  Gepland paaltje

Overige

-  Ander gepland dossier (in voorbereiding bij MOBBED)
-  Ander gepland dossier (ter uitvoering bij DWBW)
-  Ontwerp heraanleg
-  Geplande fietsenstalling
-  Te plaatsen laadpaal

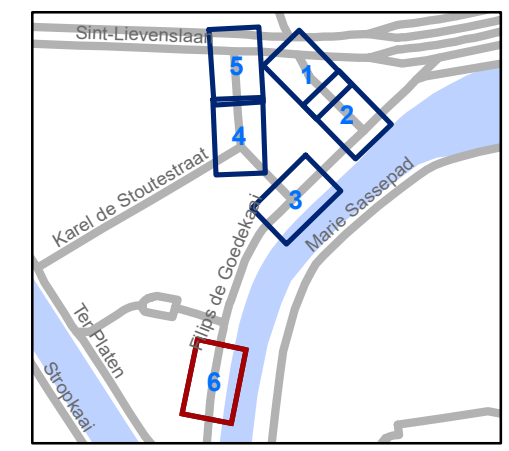

gent: Mobiliteitsbedrijf stad Gent
Verkeerstechnische taken

Kruitmagazijnstraat Heraanleg

Dossinummer P-219785

DATUM	SCHAAL	PLAN	P FORMAAT
16/06/2021	1/200	6/6	A3



(adjunct-) algemeen directeur

voorzitter

2021_CVB_08150 - Nieuw aanvullend reglement van de politie op het wegverkeer - gemeenteweg - Maria van Boergondiëstraat - nieuwe verkeersmaatregelen



QR Connect

Bekijk het document op
<https://qrconnect.stad.gent>

met code
2QrH-nmVw-rnSJ-sM8s