
2021_CVB_08140 Nieuw aanvullend reglement van de politie op het wegverkeer - gemeenteweg - Oudevest - nieuwe anti-parkeermaatregel - Goedkeuring

Beslissing: Goedgekeurd in besloten vergadering van 24 juni 2021

Zijn aanwezig bij de beslissing van dit punt:

de heer Mathias De Clercq, burgemeester-voorzitter
de heer Filip Watteeuw, schepenen; mevrouw Sofie Bracke, schepenen; mevrouw Astrid De Bruycker, schepenen; mevrouw Tine Heyse, schepenen; mevrouw Isabelle Heyndrickx, schepenen; mevrouw Annelies Storms, schepenen; de heer Bram Van Braeckvelt, schepenen; de heer Rudy Coddens, schepenen
mevrouw Mieke Hullebroeck, algemeen directeur; de heer Luc Kupers, adjunct-algemeendirecteur; de heer Danny Van Campenhout, adjunct-algemeendirecteur

Bevoegd: Filip Watteeuw

Betrokken: Mathias De Clercq

Juridisch kader

De volgende bepalingen zijn van toepassing inzake de bevoegdheid:

- De Nieuwe Gemeentewet 24 juni 1988, artikel 119;
- Decreet over het lokaal bestuur van 22 december 2017, artikel 41, § 2, 2°;
- Het Decreet van 16 mei 2008 betreffende de aanvullende reglementen op het wegverkeer en de plaatsing en bekostiging van verkeerstekens, artikel 4, § 1, 2de lid en artikel 5, § 1, 2de lid.
- Het gemeenteraadsbesluit van 14 december 2015, houdende de delegatie van de vaststellingsbevoegdheid inzake gemeentelijke aanvullende reglementen op het wegverkeer.

De beslissing wordt genomen op grond van:

- Wet betreffende de politie over het wegverkeer, gecoördineerd bij Koninklijk Besluit van 16 maart 1968;
- Decreet van 16 mei 2008 betreffende de aanvullende reglementen op het wegverkeer en de plaatsing en bekostiging van de verkeerstekens;
- Koninklijk Besluit van 1 december 1975 houdende algemeen reglement op de politie van het wegverkeer en van het gebruik van de openbare weg;
- Ministerieel Besluit van 11 oktober 1976 waarbij de minimumafmetingen en de bijzondere plaatsingsvoorwaarden van de verkeerstekens worden bepaald;
- Uitvoeringsbesluit van 23 januari 2009 betreffende de aanvullende reglementen op het wegverkeer en de plaatsing en bekostiging van de verkeerstekens;
- Omzendbrief MOB/2009/1 van 3 april 2009;
- Het reglement houdende de voorwaarden tot het toekennen van parkeerplaatsen voor personen met een handicap, goedgekeurd in de gemeenteraad van 25 april 2016.

Motivering

De nieuwe maatregel die bij dit besluit getroffen wordt, is het verwijderen van het parkeerverbod in de straat dat gesignaleerd wordt door middel van de verkeersborden E1. De rijbaan in Oudevest heeft een maximale breedte van 3,80 meter. Volgens de Wegcode is het verboden een voertuig te parkeren waar de vrije doorgang op de rijbaan minder dan 3 meter breed zou worden. Als er geparkeerd wordt op de rijbaan in Oudevest, zou er nooit 3 meter vrije doorgang zijn. Dit parkeerverbod mag niet dubbel bevestigd worden door verkeersborden E1. Bijgevolg worden alle verkeersborden E1 verwijderd in de straat.

Bij collegebesluit van 13 oktober 2017 werd de bestaande toestand geregulariseerd en ter hoogte van huisnummer 18 en huisnummer 28 werden gele onderbroken strepen verwijderd. Dit omdat op deze locaties het parkeerverbod reeds werd gesignaleerd door verkeersborden E1. De Oudevest maakt deel uit van de zone 30 binnen de R40 (Stadsring).

Bijgevoegde bijlage(n):

- Aanvullend reglement Oudevest dossier P-208579 (deel van de beslissing)
- Signalisatieplan Oudevest dossier P-208579 (deel van de beslissing)
- Historiek Oudevest dossier P-208579

Beslissing

Beslist het volgende:

Artikel 1:

Heft op het aanvullend reglement van de politie op het wegverkeer betreffende de gemeenteweg Oudevest, goedgekeurd in zitting van 13 oktober 2017, van zodra het nieuwe reglement in werking treedt.

Artikel 2:

Keurt goed het aanvullend reglement van de politie op het wegverkeer betreffende de gemeenteweg Oudevest.

Aanvullend reglement van de politie op het wegverkeer - gemeenteweg – Oudevest

Goedgekeurd in het College van Burgemeester en Schepenen van

Bekendgemaakt op

Geldig vanaf

Referentienummer

Reglement

Artikel 1. Op de Oudevest van het kruispunt met de Gelukstraat tot het kruispunt met de Goudstraat in de richting van het kruispunt met de Goudstraat geldt:

verboden rijrichting voor iedere bestuurder;
de maatregel geldt niet voor fietsers.

In de tegenovergestelde richting geldt:

toegelaten rijrichting op de openbare weg met eenrichtingsverkeer;
fietsers mogen in beide richtingen rijden.

Dit wordt gesignaleerd door:

- verkeersborden C1
- de verkeersborden worden aangevuld met onderborden M2
- verkeersborden F19
- de verkeersborden worden aangevuld met onderborden M4


Artikel 2. Op de Oudevest ter hoogte van het kruispunt met de Baudelostraat geldt:

voetgangers moeten de oversteekplaats volgen om de rijbaan over te steken.

Dit wordt gesignaleerd door:


- wegmarkeringen overeenkomstig art.76.3 van de wegcode

(einde reglement)

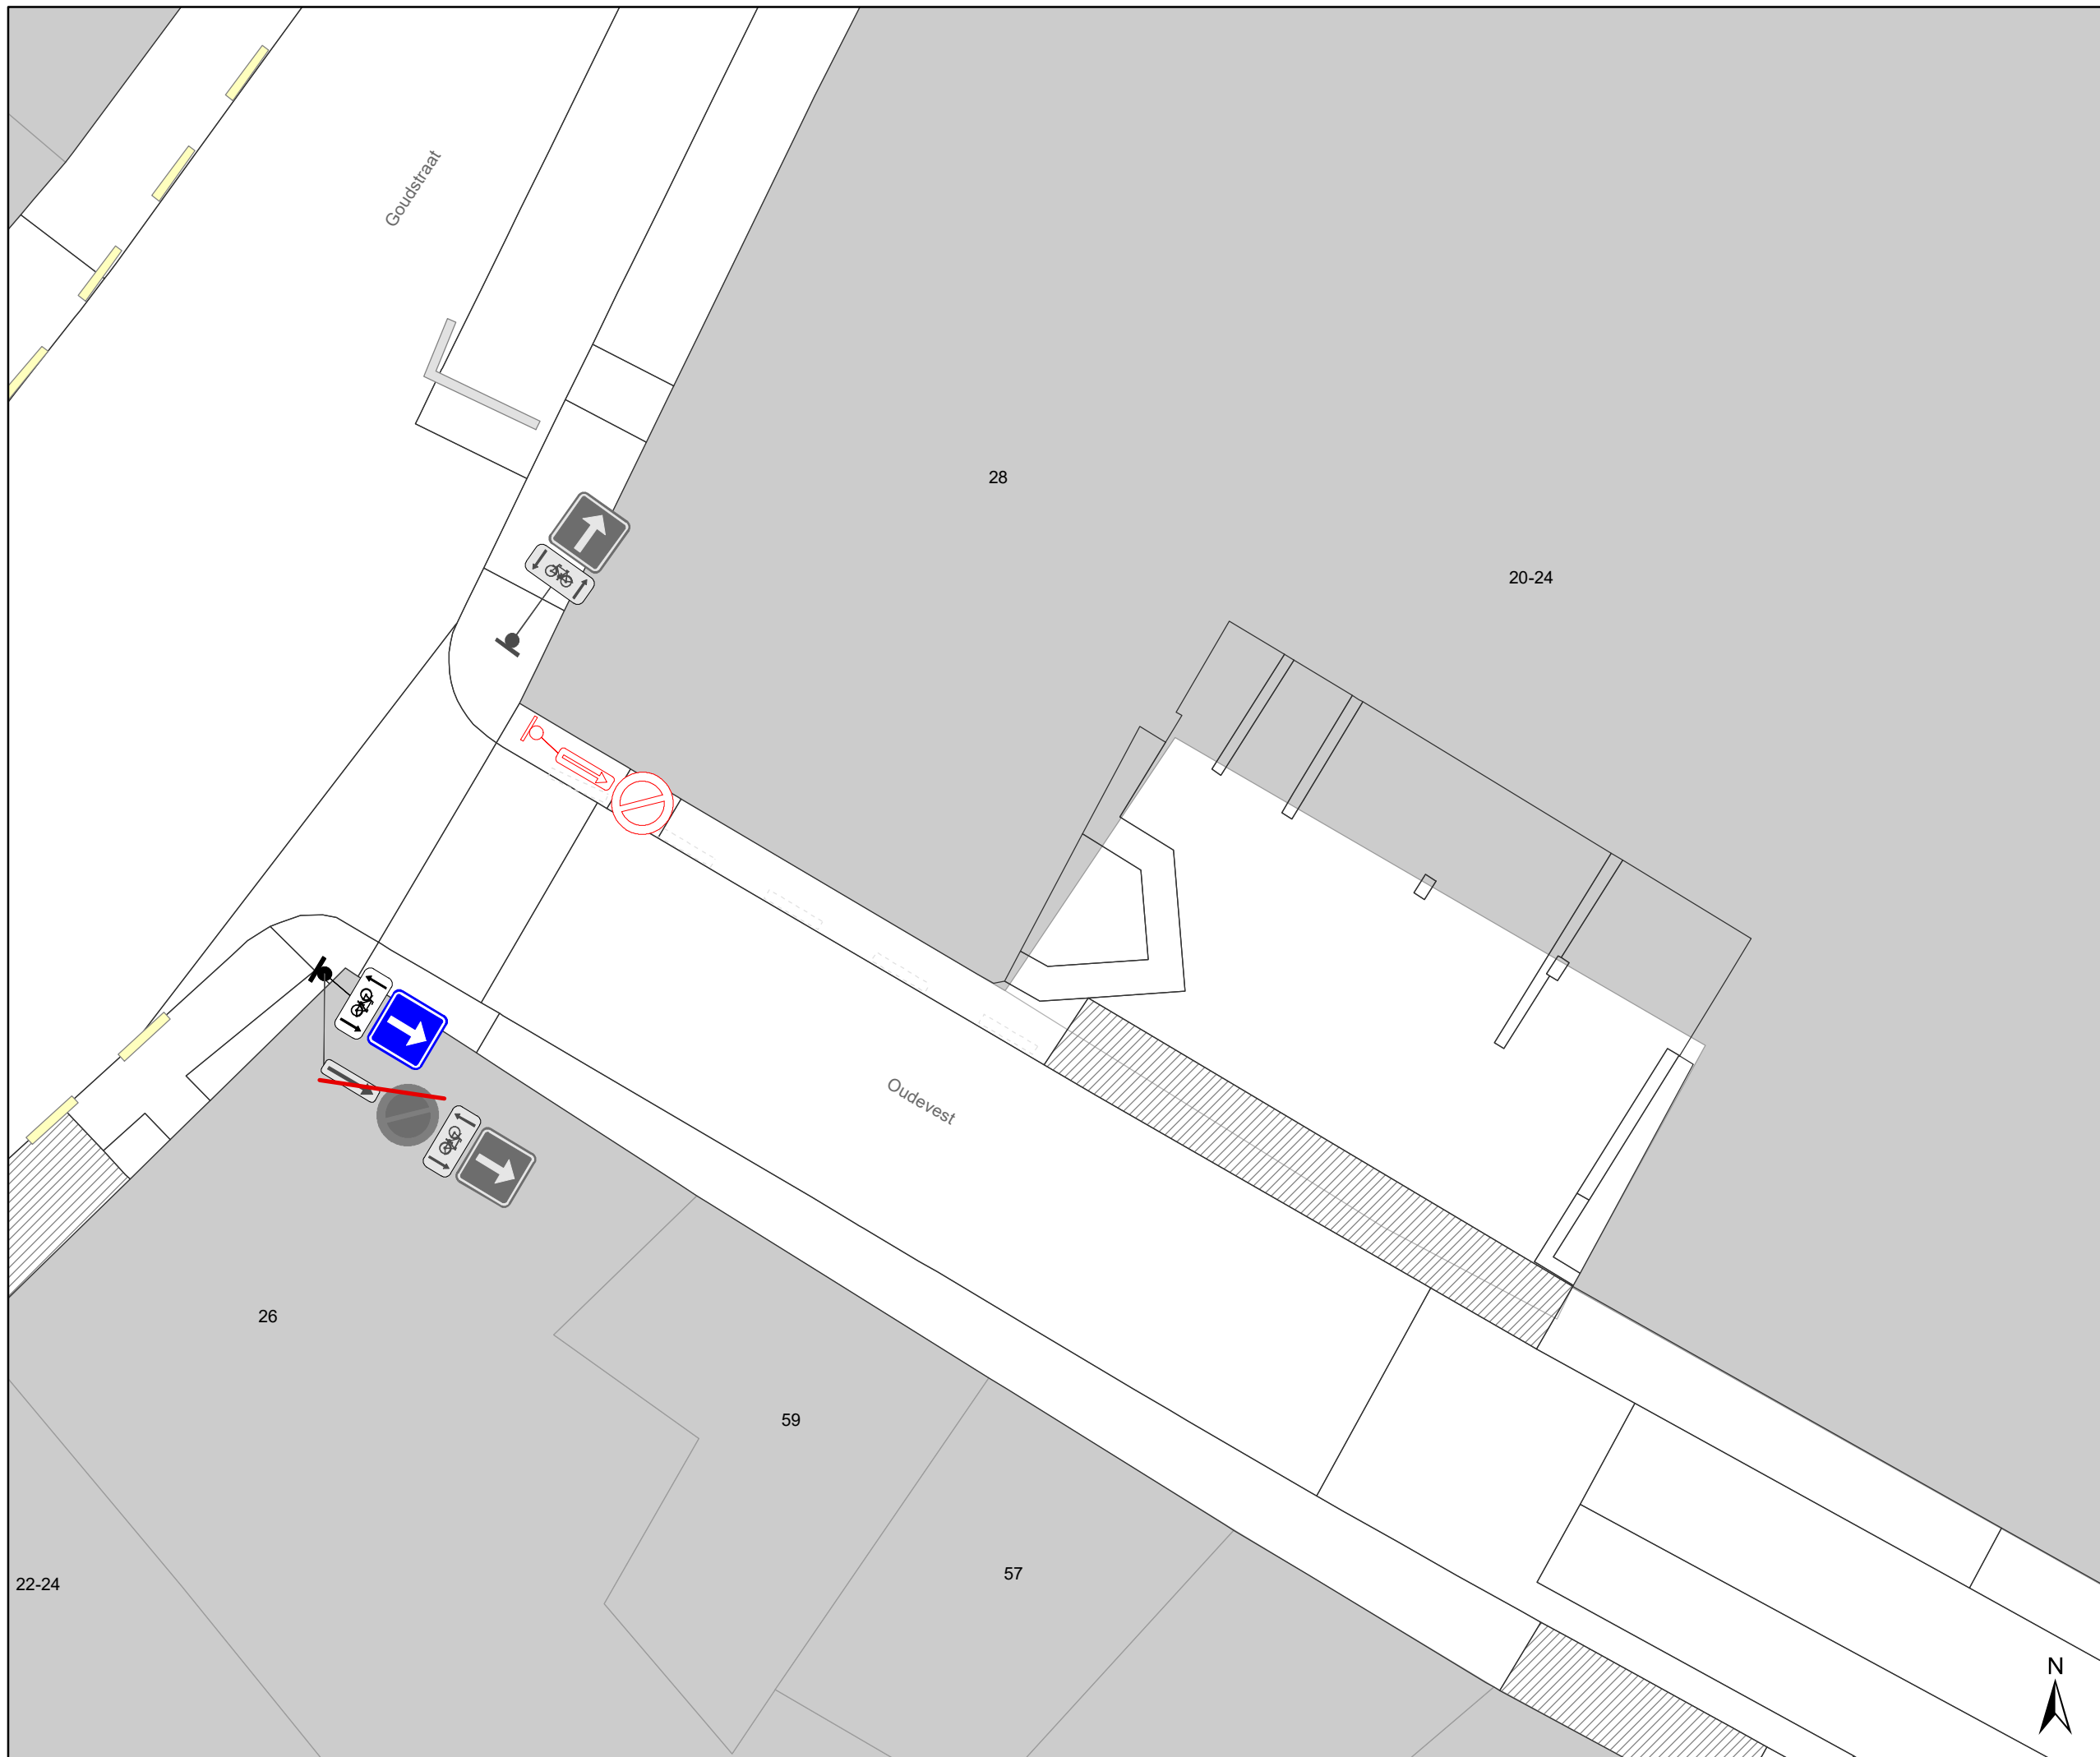

Legende

-  Bestaande wegmarkeringen
-  Bestaande verkeersborden
-  Geplande verkeersborden
-  Te verwijderen verkeersborden

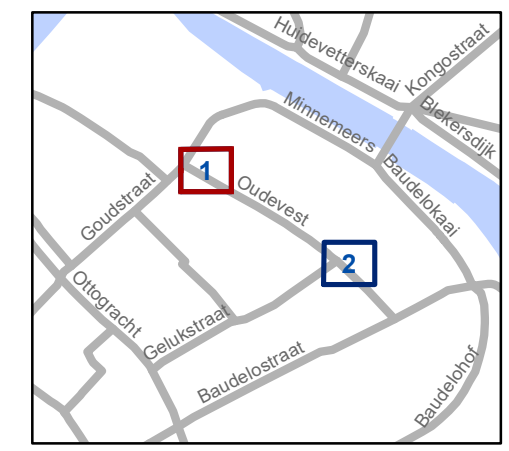


gent: Mobiliteitsbedrijf stad Gent
Verkeerstechnische taken

Oudevest Verwijderen parkeerverbod

Dossinummer P-208579


DATUM	SCHAAL	PLAN	P FORMAAT
9/06/2021	1/100	1/2	A3



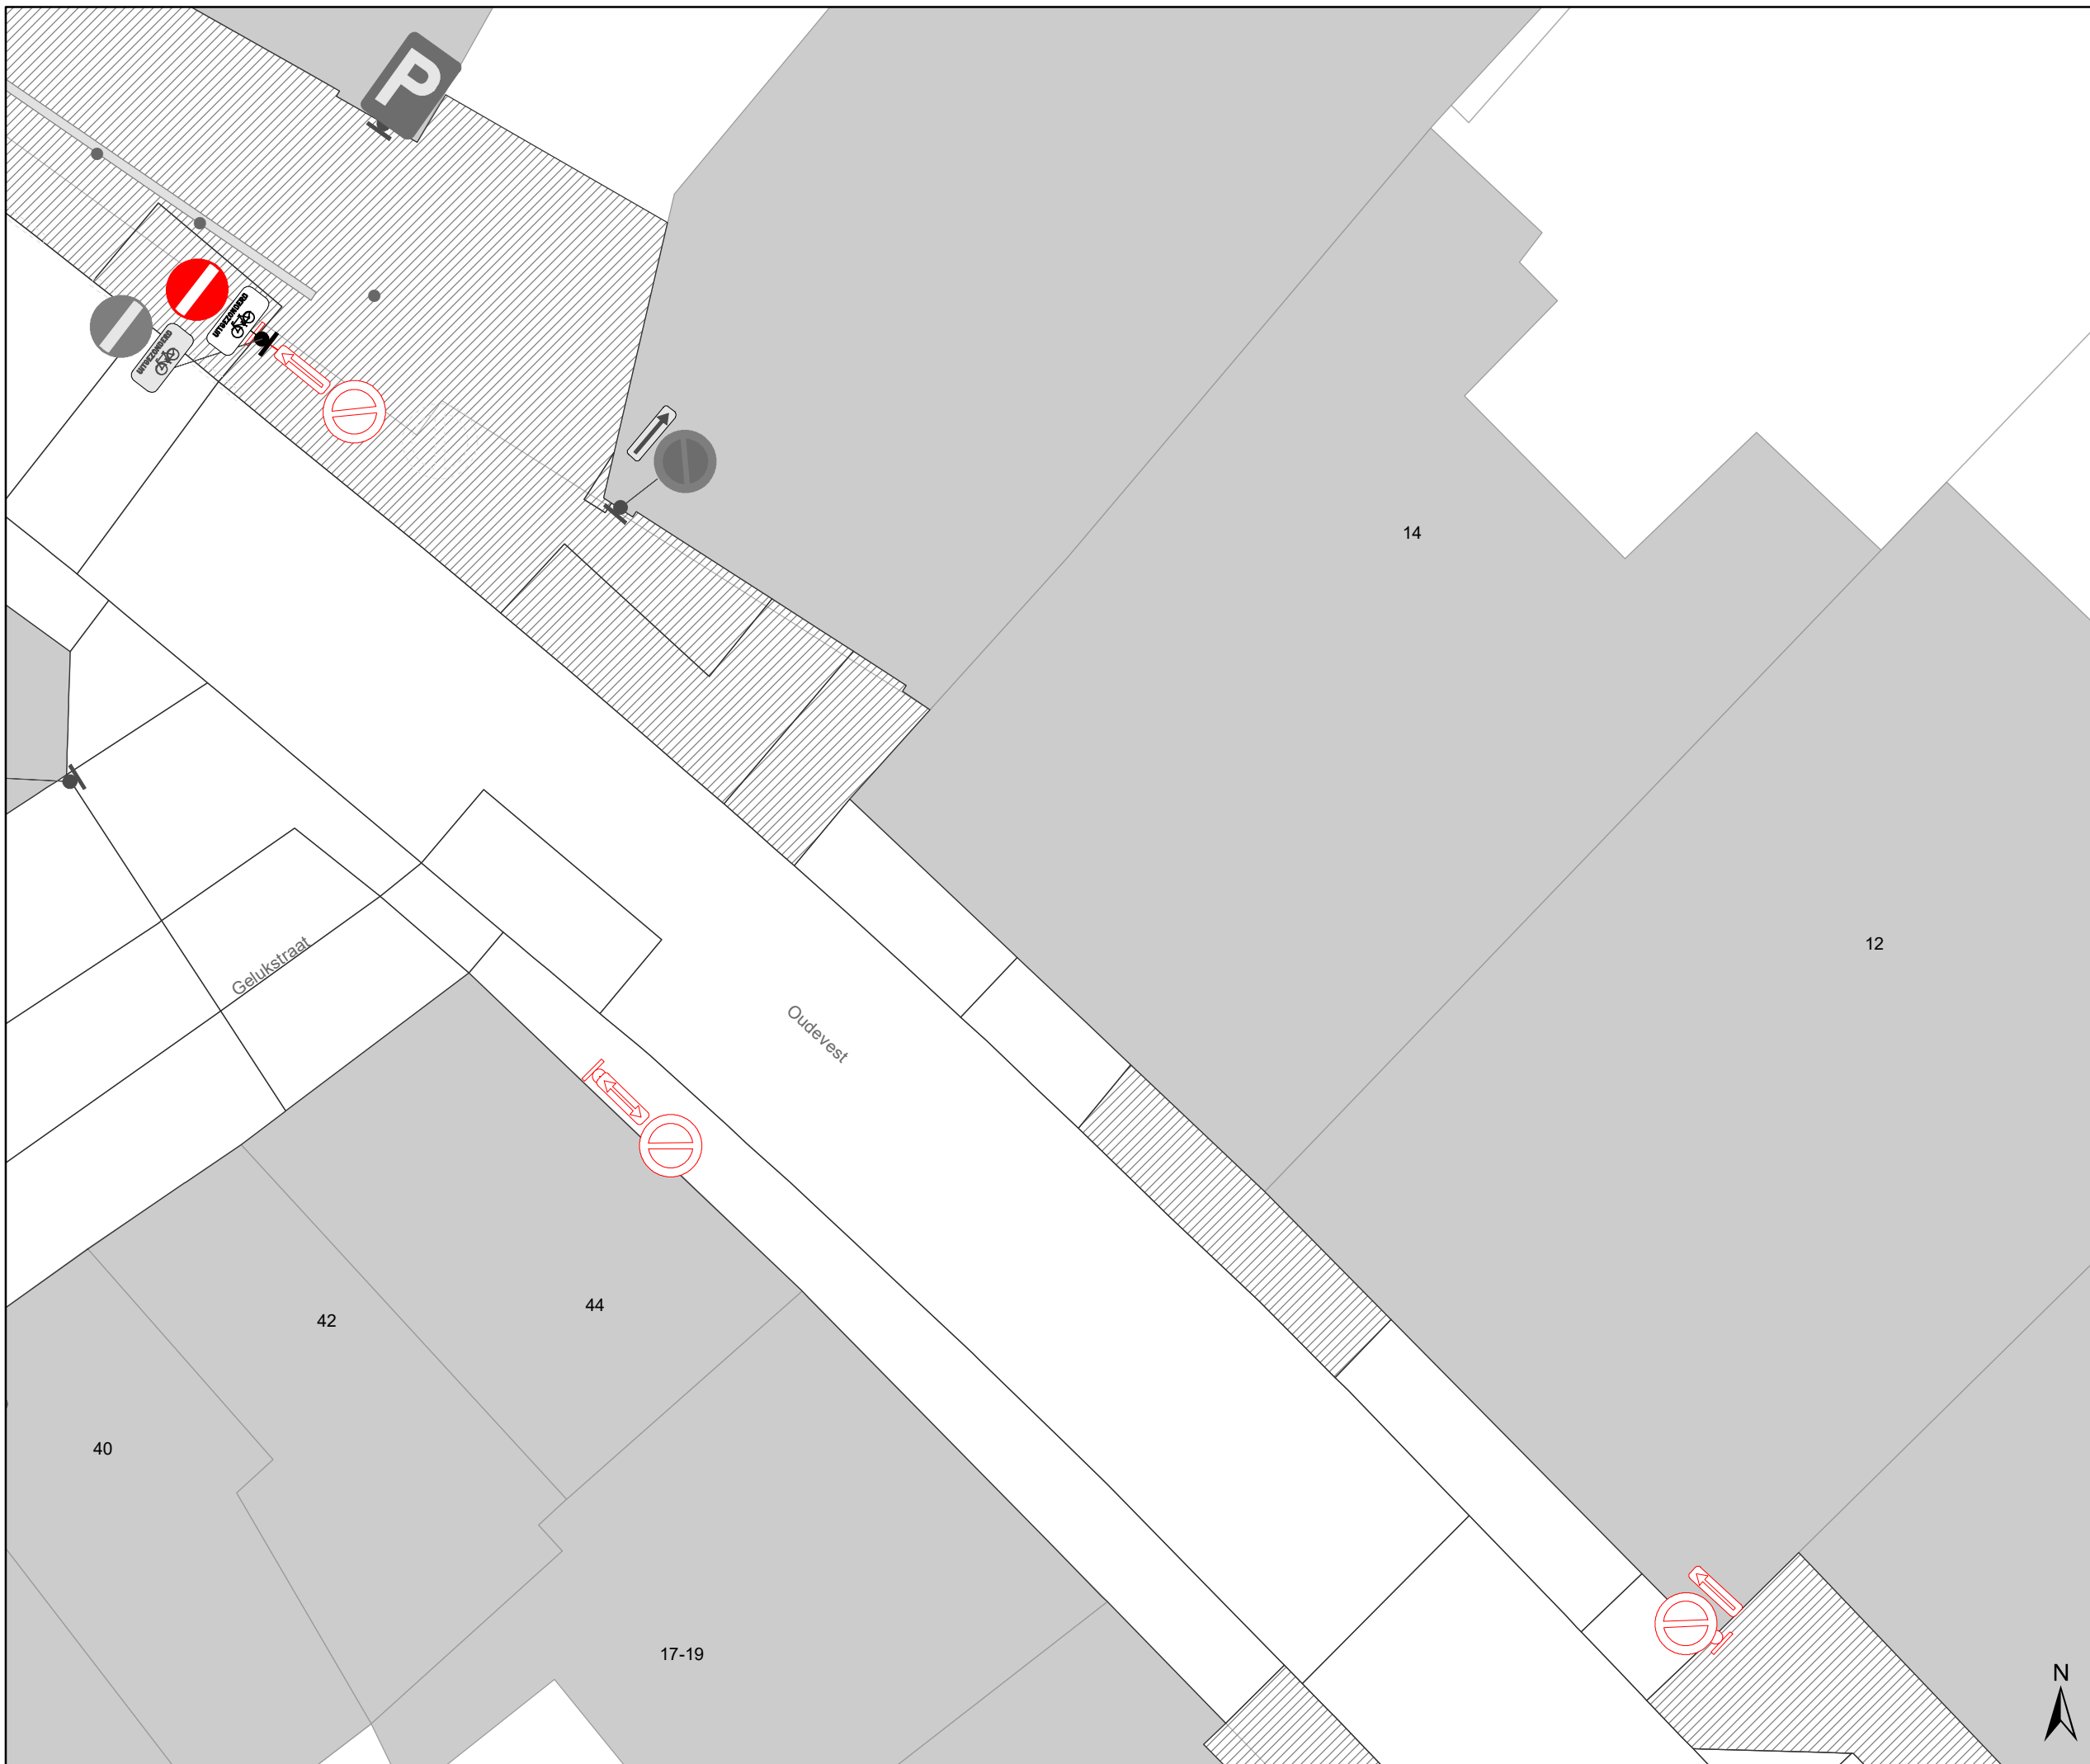

Legende

-  Bestaande wegmarkeringen
-  Bestaande verkeersborden
-  Geplande verkeersborden
-  Te verwijderen verkeersborden

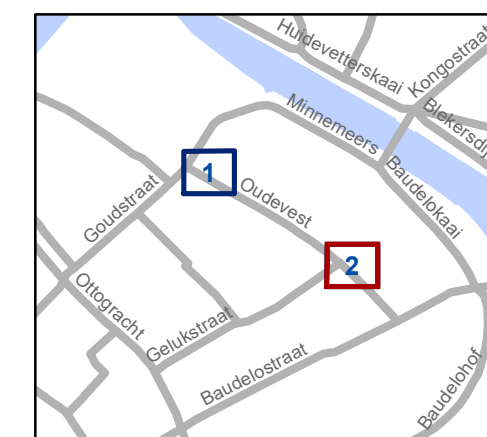

gent: Mobiliteitsbedrijf stad Gent
Verkeerstechnische taken

Oudevest Verwijderen parkeerverbod

Dossiernummer P-208579

DATUM	SCHAAL	PLAN	P.FORMAAT
9/06/2021	1/100	2/2	A3

(adjunct-) algemeen directeur

voorzitter

2021_CVB_08140 - Nieuw aanvullend reglement van de politie op het wegverkeer - gemeenteweg - Oudevest - nieuwe anti-parkeermaatregel



QR Connect

Bekijk het document op
<https://qrconnect.stad.gent>
met code
hm62-py2e-p6nM-VJpT