


# Legende

-  Bestaande verkeersborden
-  Geplande verkeersborden
-  Te verwijderen verkeersborden
-  Bestaande wegmarkeringen
-  Geplande wegmarkeringen
-  Te verwijderen wegmarkeringen
-  Laadpaal in dienst
-  Bestaande paaltjes
-  Ander gepland dossier (in voorbereiding bij MOBBED)
-  
-  
-  Draaicirkel Personenwagen

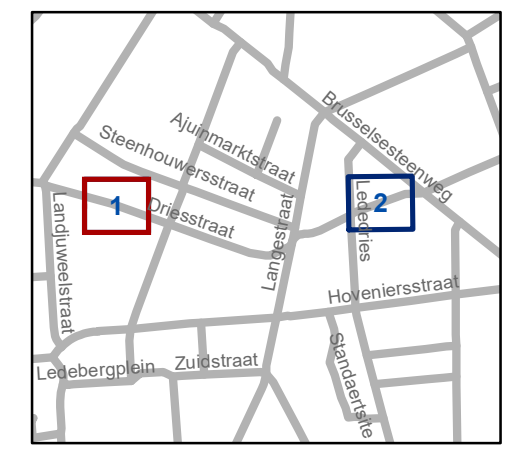


**gent:** Mobiliteitsbedrijf stad Gent  
Verkeerstechnische taken

**Driesstraat**  
**EV + autodeelplaats**  
**+ parkeerverbod**


Dossiernummer P-204649

DATUM	SCHAAL	PLAN	P FORMAAT
25/06/2021	1/200	1/2	A3

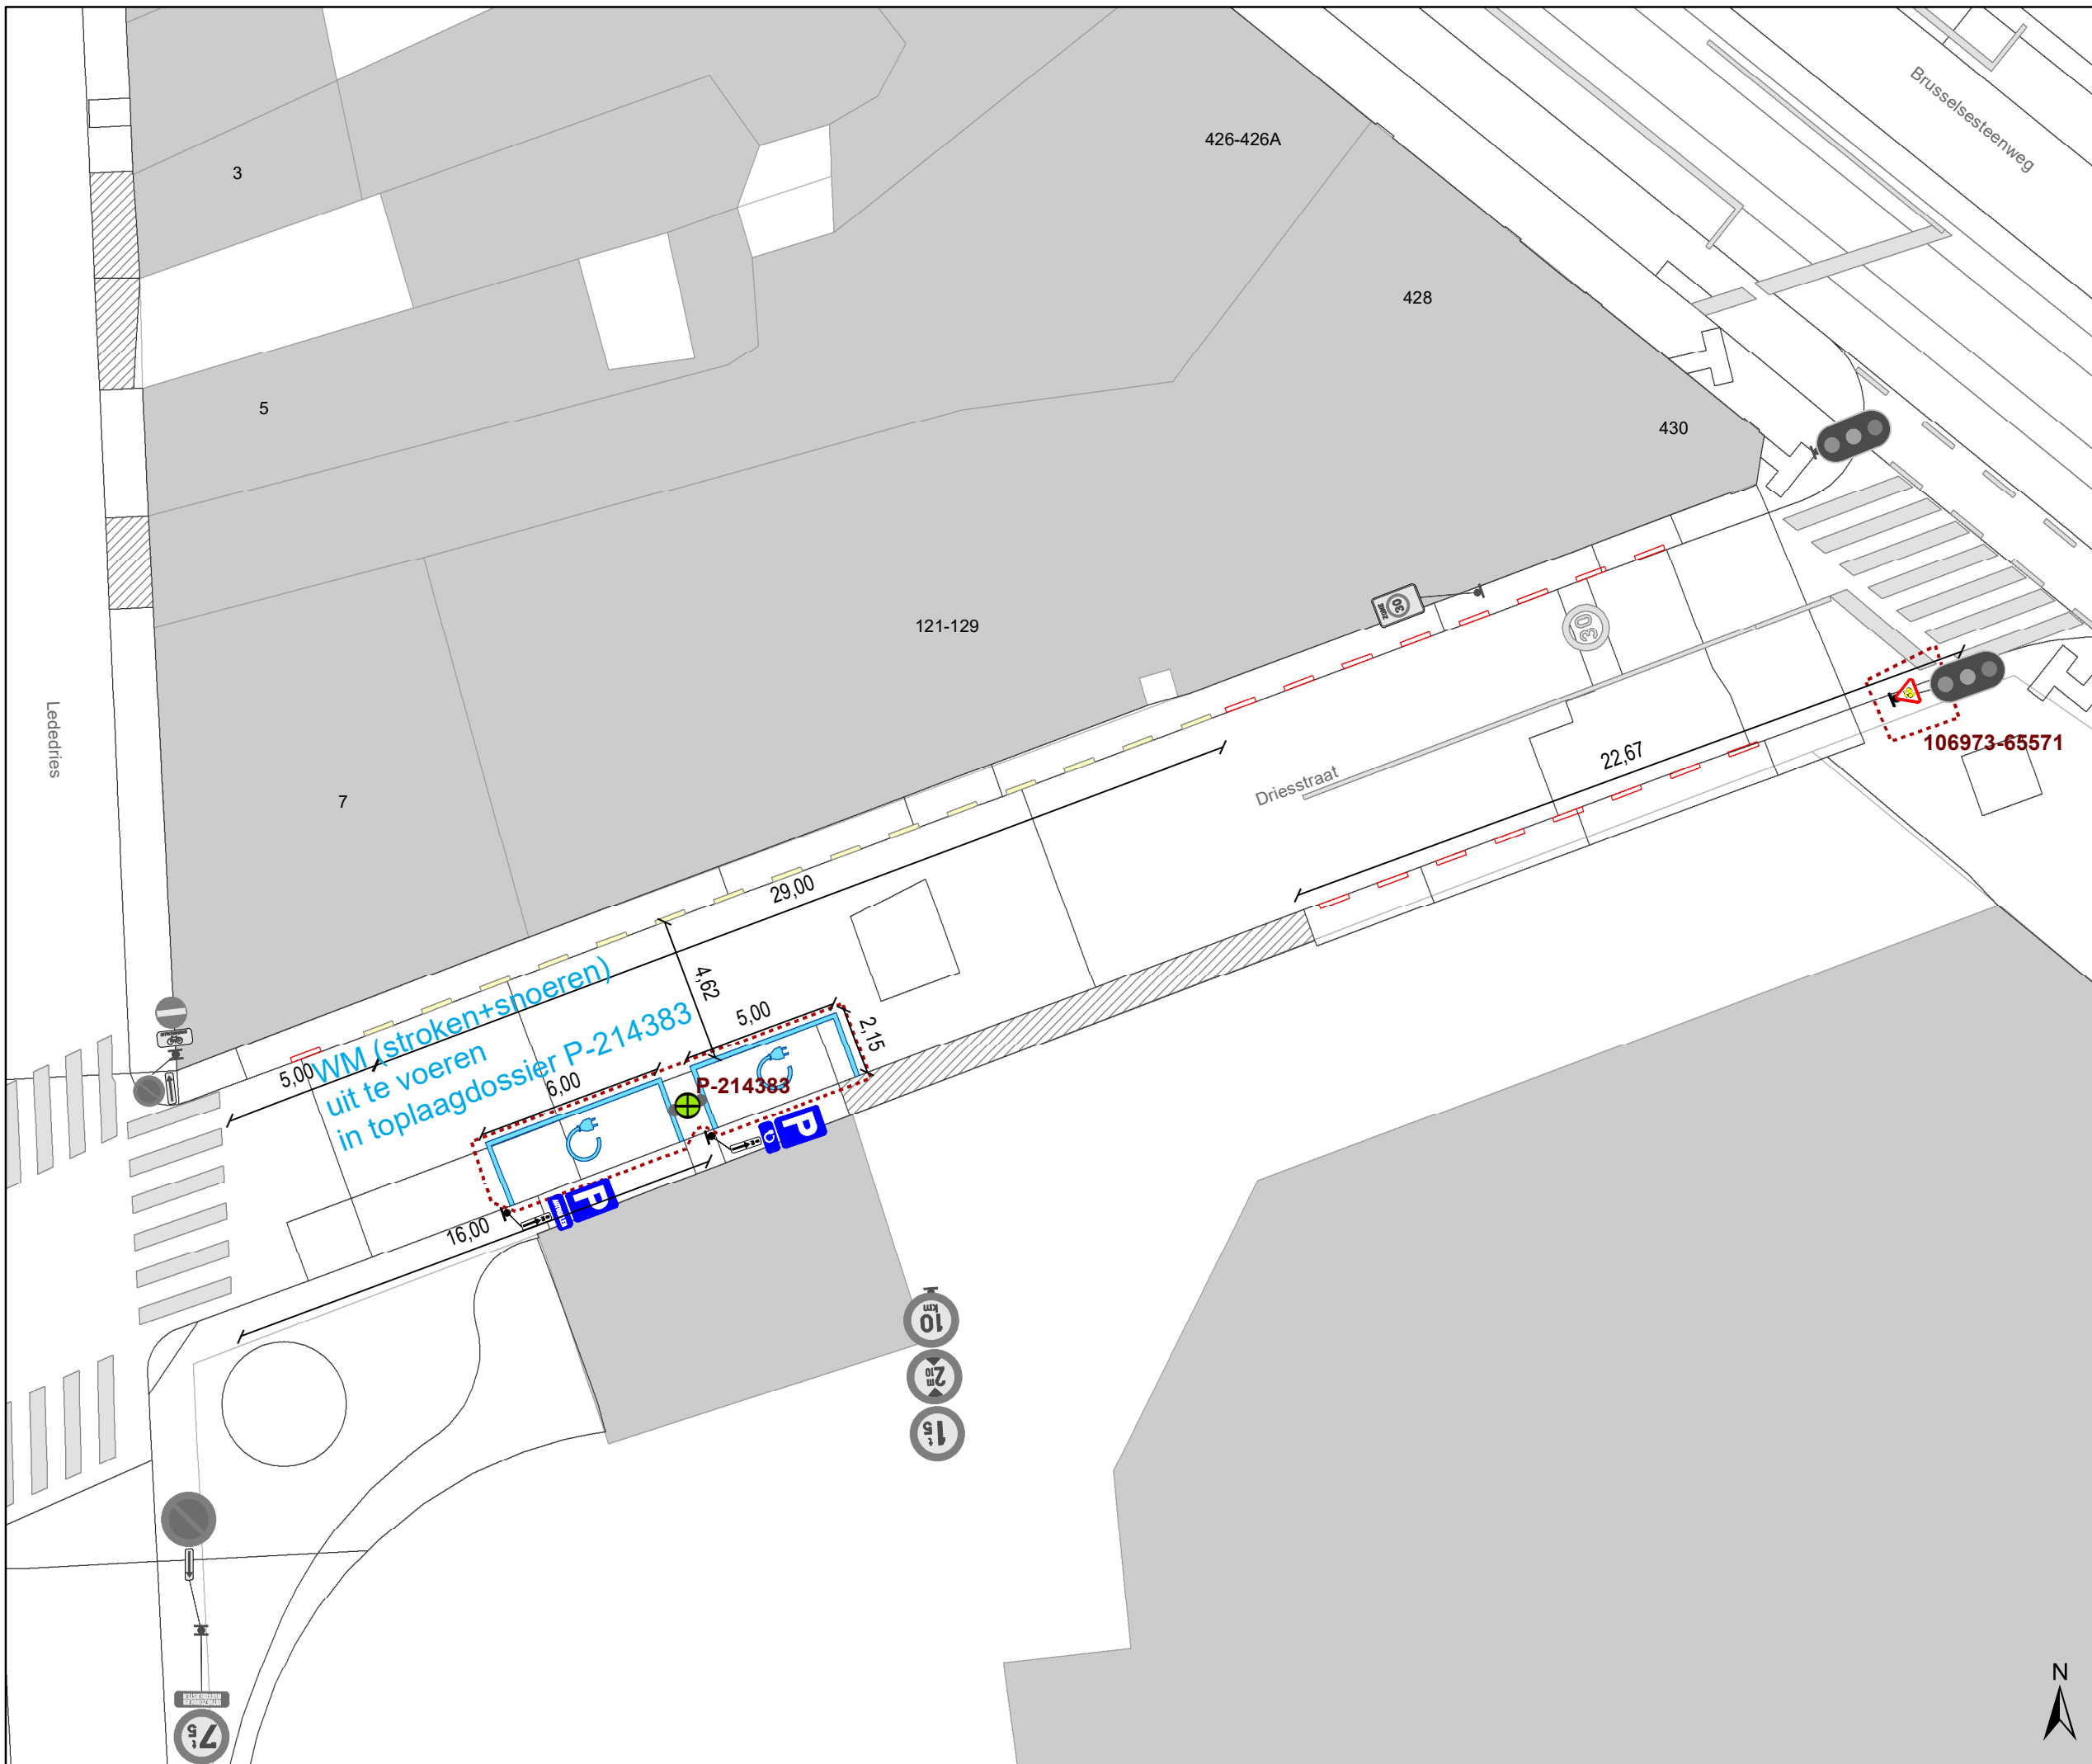

# Legende

-  Bestaande verkeersborden
-  Geplande verkeersborden
-  Te verwijderen verkeersborden
-  Bestaande wegmarkeringen
-  Geplande wegmarkeringen
-  Te verwijderen wegmarkeringen
-  Laadpaal in dienst
-  Bestaande paaltjes
-  Ander gepland dossier (in voorbereiding bij MOBBED)
-  P
-  P  
AUTODELEN
-  6 m
-  6 m
-  Draaicirkel Personenwagen

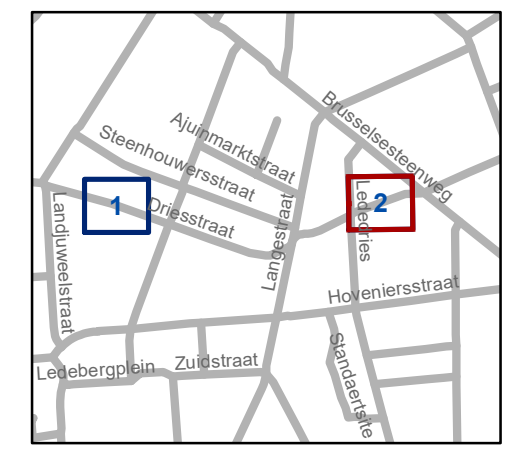

**gent:** Mobiliteitsbedrijf stad Gent  
Verkeerstechnische taken

**Driesstraat**  
**EV + autodeelplaats**  
**+ parkeerverbod**

Dossiernummer P-204649

DATUM	SCHAAL	PLAN	P FORMAAT
25/06/2021	1/200	2/2	A3