












Legende

-  Bestaande verkeersborden
-  Geplande verkeersborden
-  Andere dossiers
-  Laadpaal, in dienst
-  Bestaande wegmarkeringen buiten de zone van de Toplaagvernieuwing

-  Geplande of over te nemen Gele onderbroken streep
-  Geplande of over te nemen Witte wegmarkering

-  Ander gepland dossier (in voorbereiding bij MOBBED)
-  contour Toplaag vernieuwing
-  zone Toplaag vernieuwing

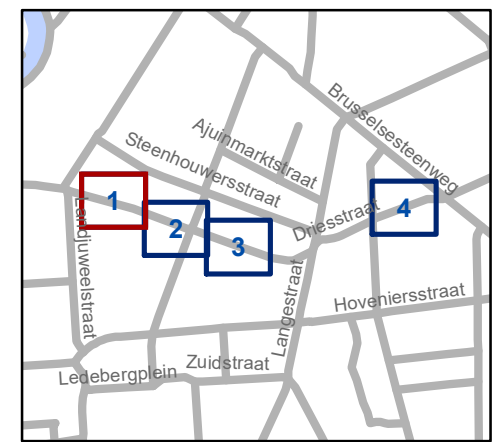


gent: Mobiliteitsbedrijf stad Gent
Verkeerstechnische taken

Driesstraat Toplaagvernieuwing

Dossiernummer P-214383


DATUM	SCHAAL	PLAN	P.FORMAAT
25/06/2021	1/200	1/4	A3

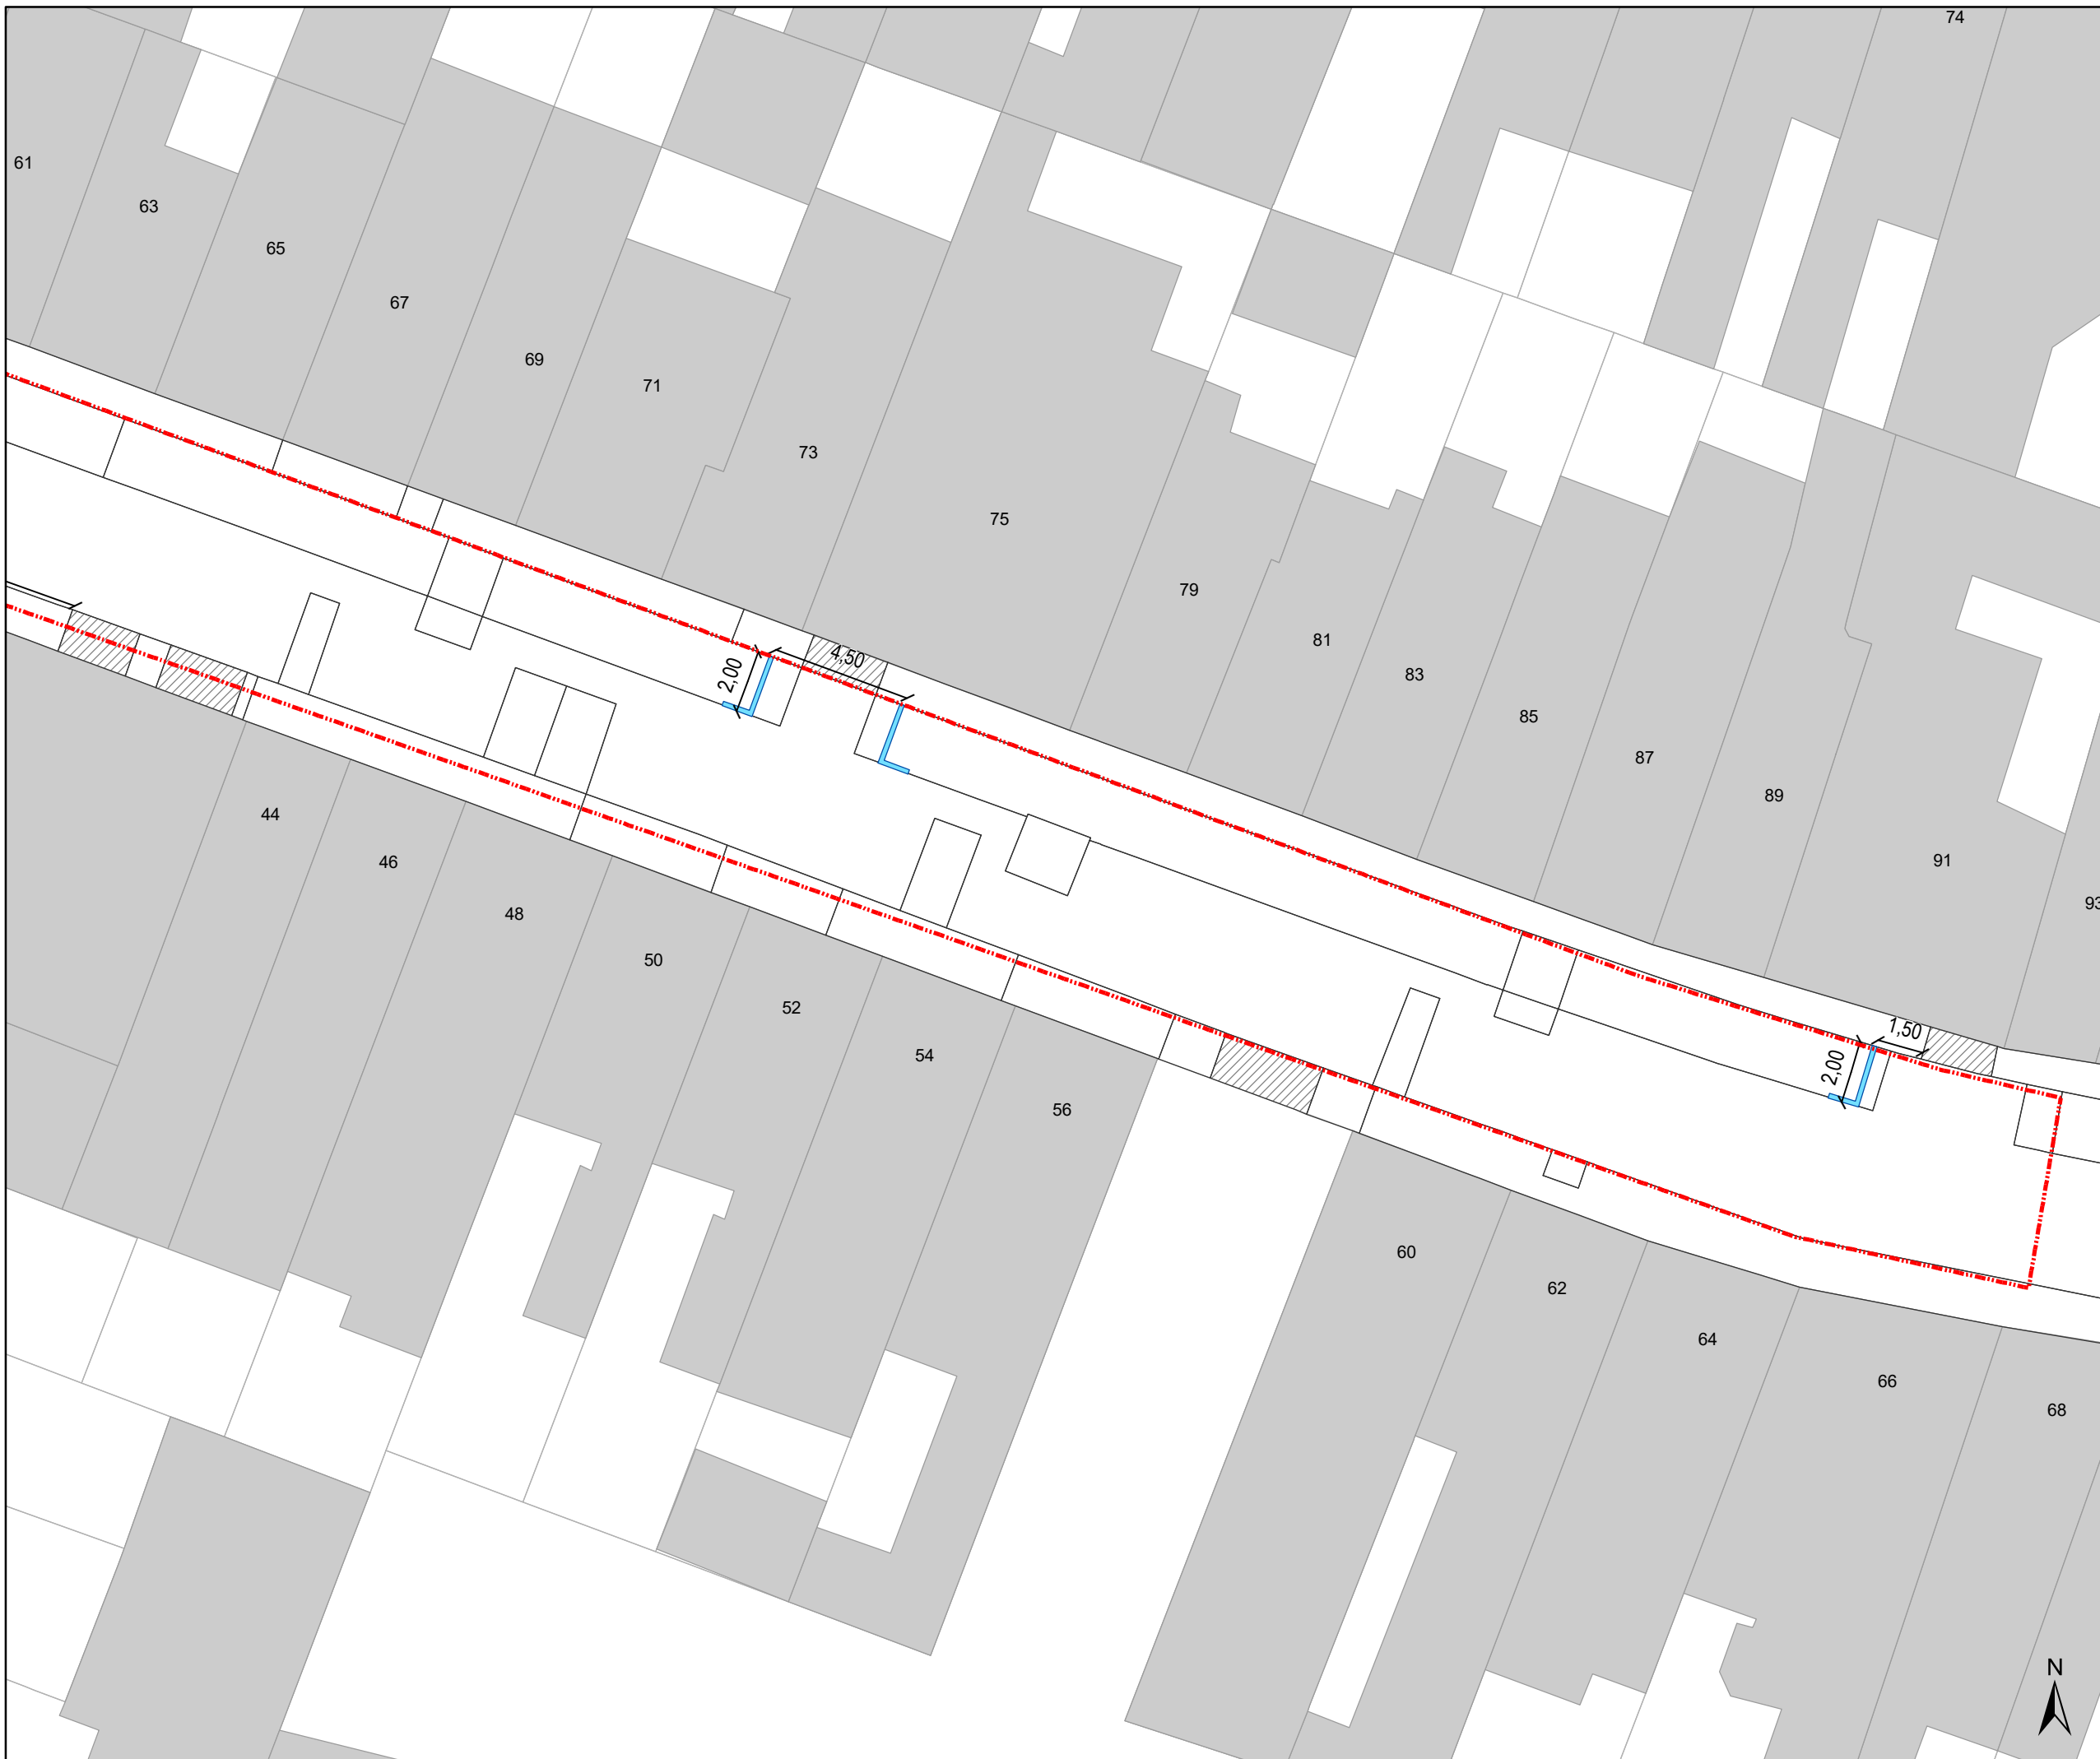

- ### Legende
-  Bestaande verkeersborden
 -  Geplande verkeersborden
 -  Andere dossiers
 -  Laadpaal, in dienst
 -  Bestaande wegmarkeringen buiten de zone van de Toplaagvernieuwing

 -  Geplande of over te nemen Gele onderbroken streep
 -  Geplande of over te nemen Witte wegmarkering

 -  Ander gepland dossier (in voorbereiding bij MOBBED)
 -  contour Toplaag vernieuwing
 -  zone Toplaag vernieuwing

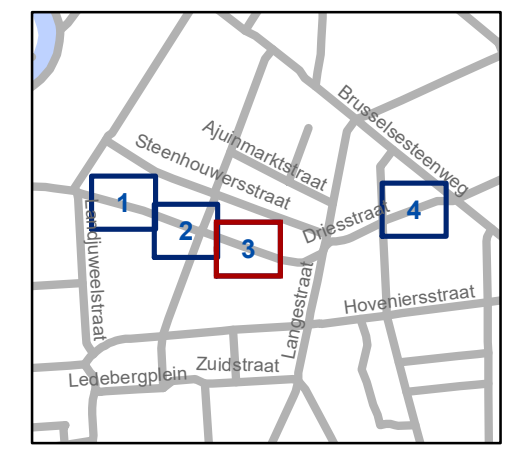


gent: Mobiliteitsbedrijf stad Gent
Verkeerstechnische taken

Driesstraat
Toplaagvernieuwing


Dossiernummer P-214383

DATUM	SCHAAL	PLAN	P FORMAAT
25/06/2021	1/200	3/4	A3



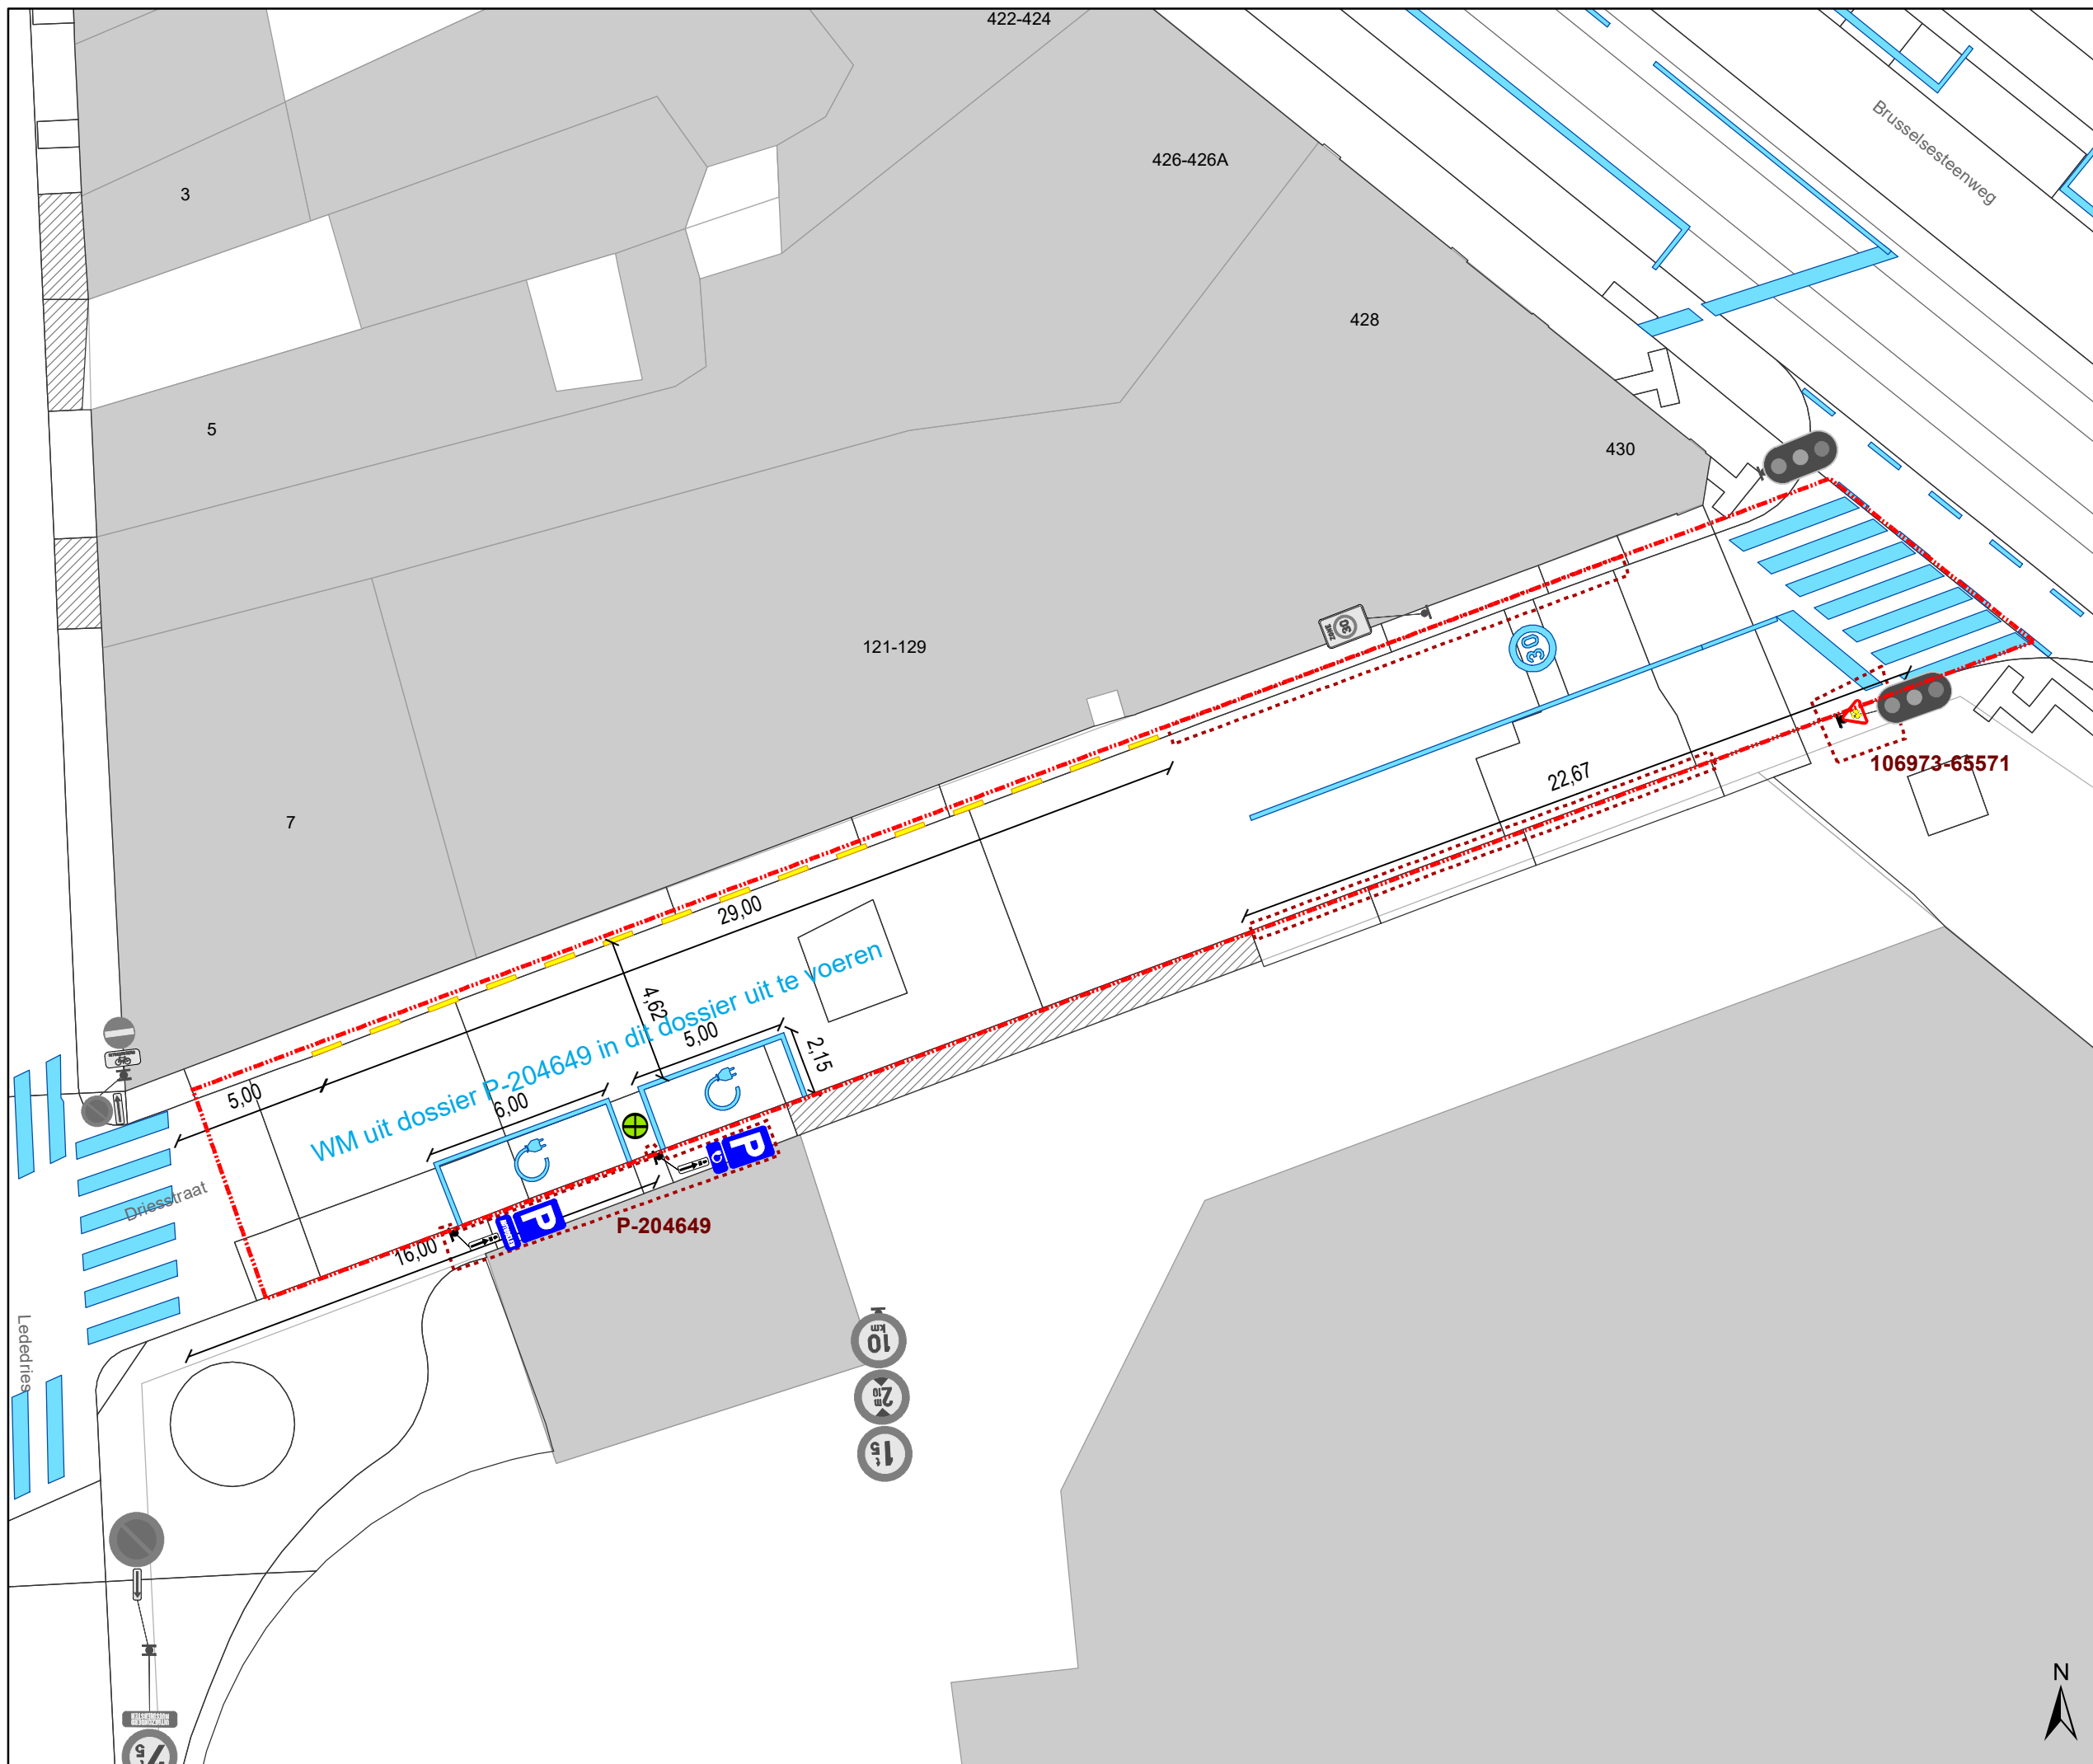

- ### Legende
-  Bestaande verkeersborden
 -  Geplande verkeersborden
 -  Andere dossiers
 -  Laadpaal, in dienst
 -  Bestaande wegmarkeringen buiten de zone van de Toplaagvernieuwing
 -  Geplande of over te nemen Gele onderbroken streep
 -  Geplande of over te nemen Witte wegmarkering
 -  Ander gepland dossier (in voorbereiding bij MOBBED)
 -  contour Toplaag vernieuwing
 -  zone Toplaag vernieuwing

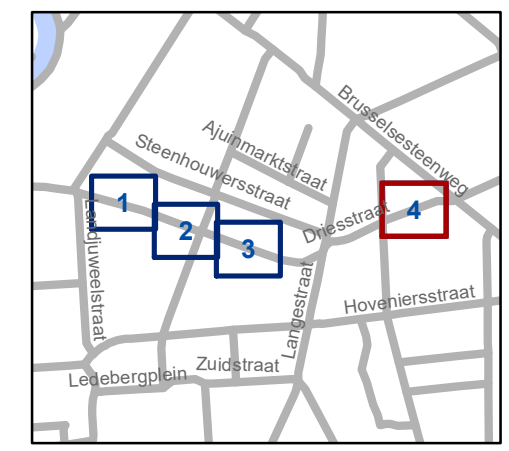

gent: Mobiliteitsbedrijf stad Gent
Verkeerstechnische taken

Driesstraat Toplaagvernieuwing

Dossiernummer P-214383

DATUM	SCHAAL	PLAN	P FORMAAT
25/06/2021	1/200	4/4	A3

