



# Legende

-  Bestaande verkeersborden
-  Geplande verkeersborden
-  Te verwijderen verkeersborden
-  Bestaande wegmarkeringen
-  Geplande wegmarkeringen
-  Te verwijderen wegmarkeringen
-  Projectgebied toplaag

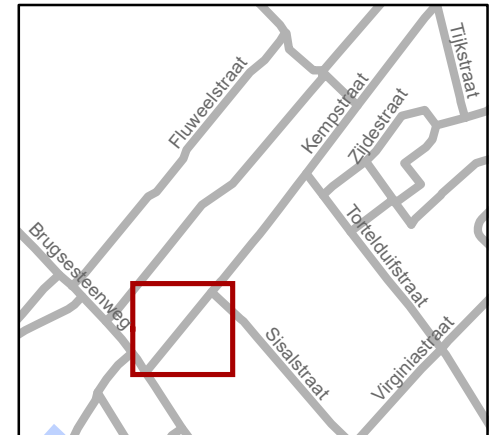


 Mobiliteitsbedrijf stad Gent  
Verkeerstechnische taken

**Kempstraat-Sisalstraat  
Toplaag**


Dossiernummer P-214382

| DATUM      | SCHAAL | PLAN | P FORMAAT |
|------------|--------|------|-----------|
| 28/06/2021 | 1/300  | 1/8  | A4        |

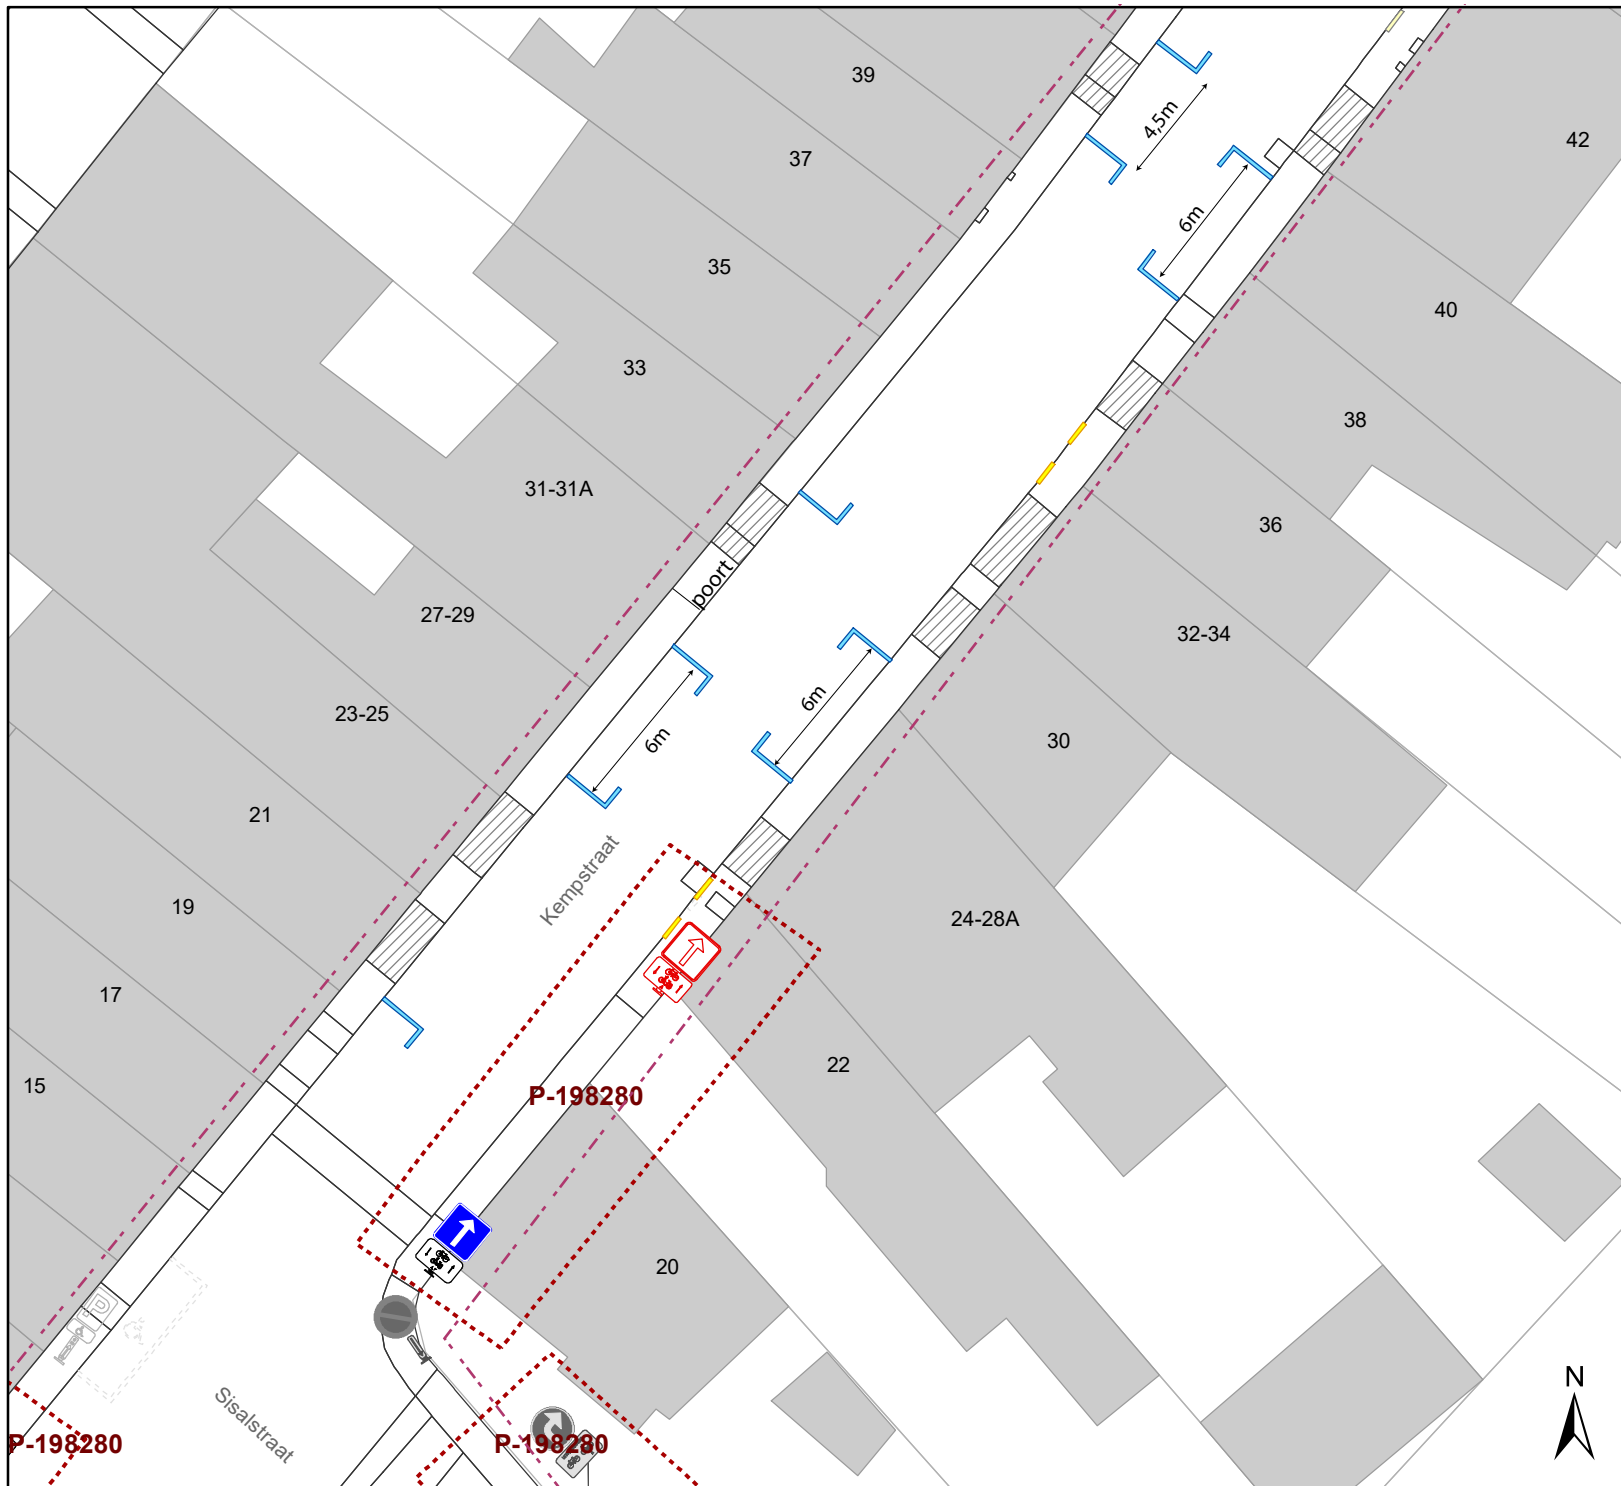

# Legende

-  Bestaande verkeersborden
-  Geplande verkeersborden
-  Te verwijderen verkeersborden
-  Bestaande wegmarkeringen
-  Geplande wegmarkeringen
-  Te verwijderen wegmarkeringen
-  Projectgebied toplaag

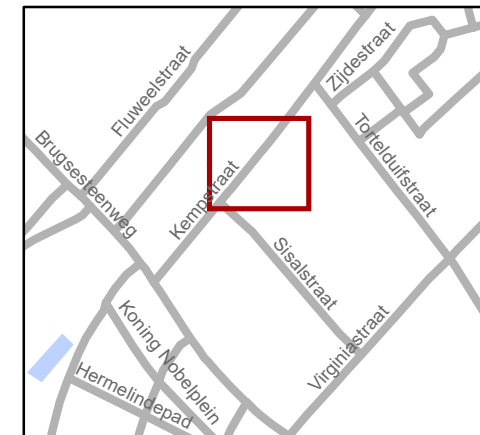


**gent:** Mobiliteitsbedrijf stad Gent  
Verkeerstechnische taken

**Kempstraat-Sisalstraat  
Toplaag**


Dossiernummer P-214382

| DATUM      | SCHAAL | PLAN | P FORMAAT |
|------------|--------|------|-----------|
| 28/06/2021 | 1/300  | 2/8  | A4        |

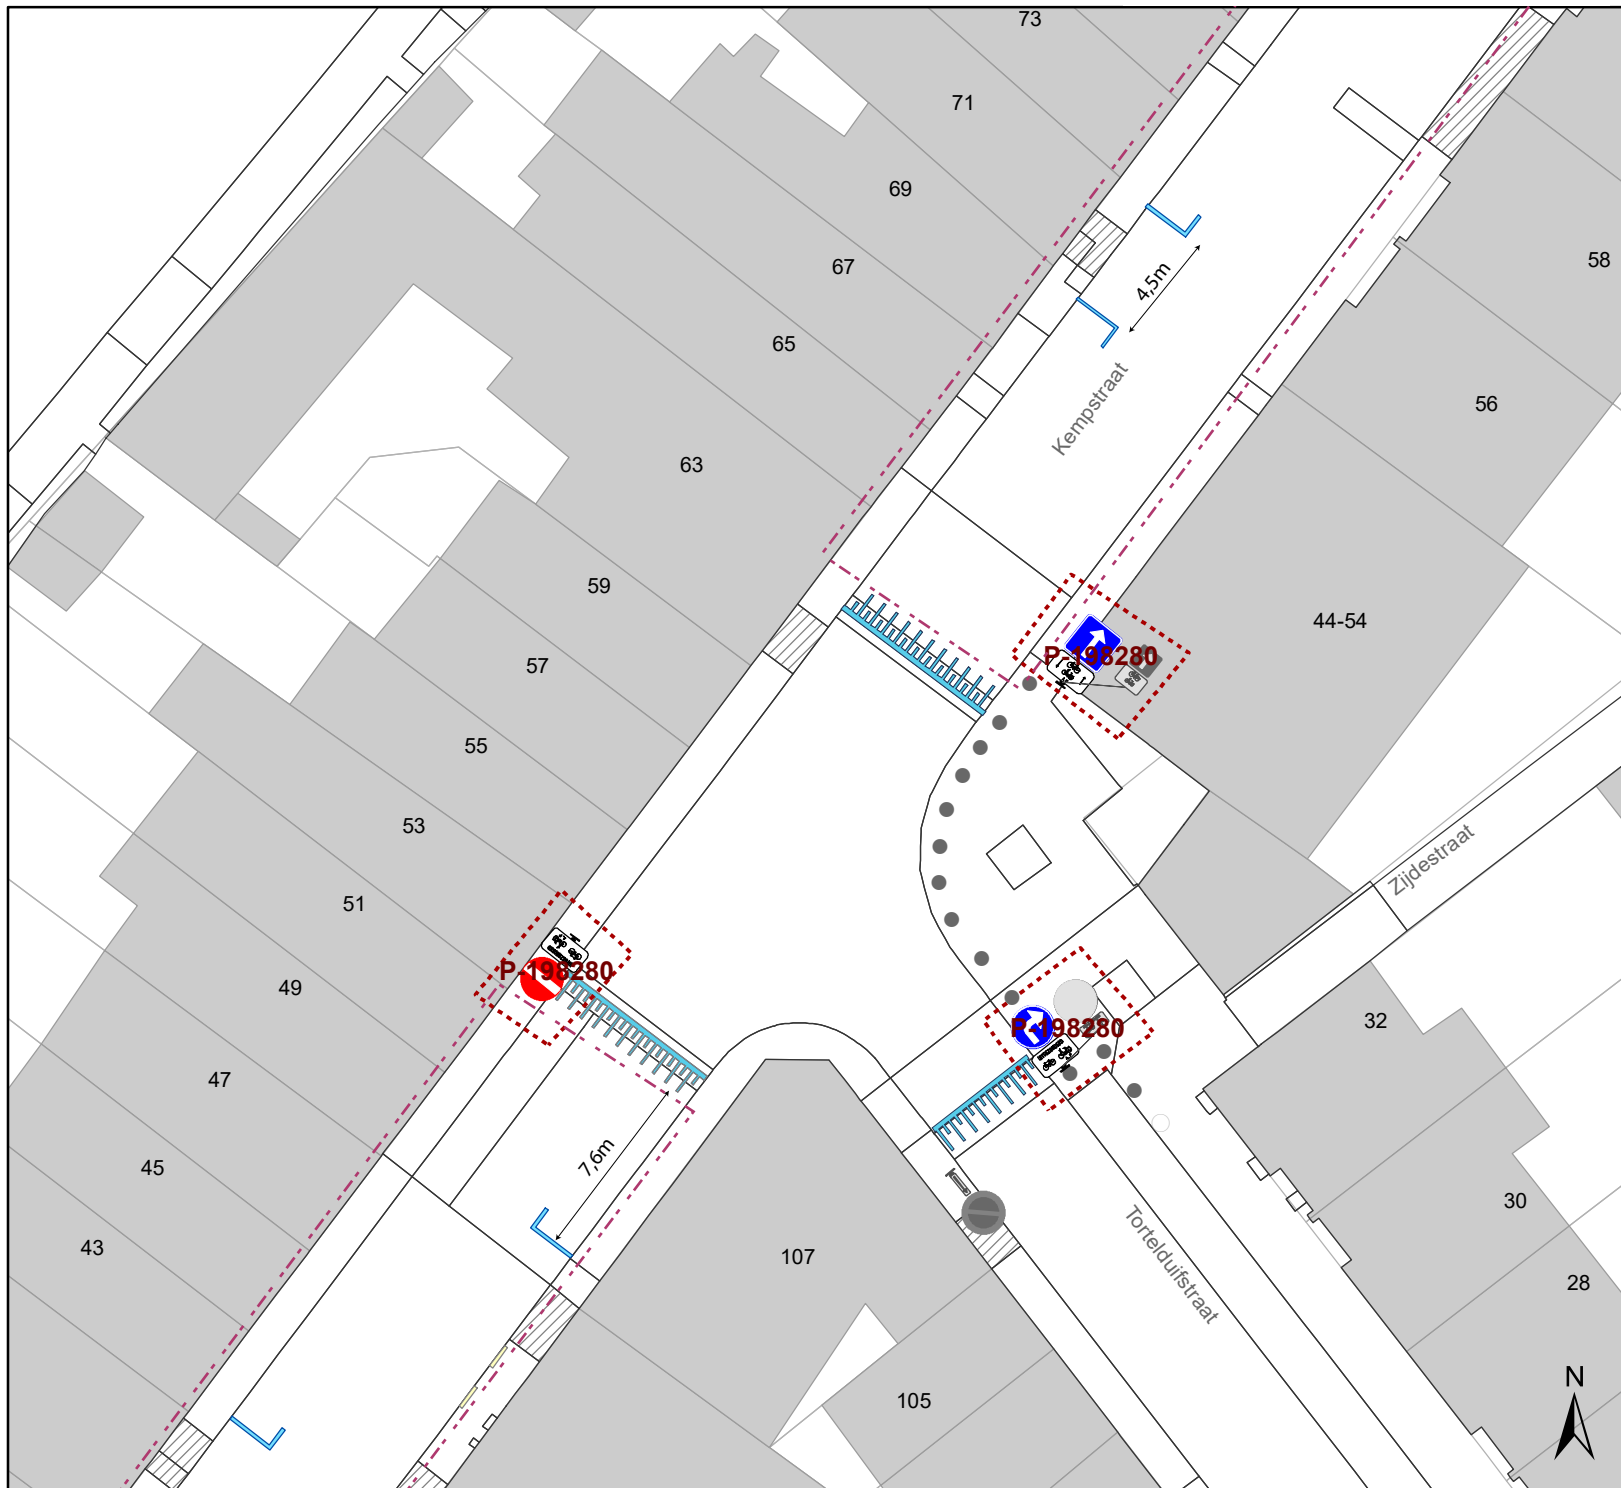

# Legende

-  Bestaande verkeersborden
-  Geplande verkeersborden
-  Te verwijderen verkeersborden
-  Bestaande wegmarkeringen
-  Geplande wegmarkeringen
-  Te verwijderen wegmarkeringen
-  Projectgebied toplaag

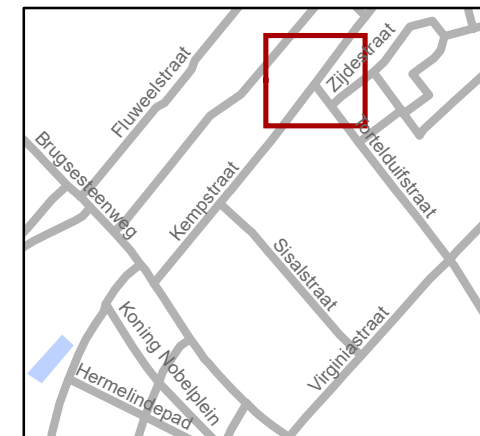

**gent:** Mobiliteitsbedrijf stad Gent  
Verkeerstechnische taken

## Kempstraat-Sisalstraat Toplaag


Dossiernummer P-214382

| DATUM      | SCHAAL | PLAN | P FORMAAT |
|------------|--------|------|-----------|
| 28/06/2021 | 1/300  | 3/8  | A4        |



# Legende

-  Bestaande verkeersborden
-  Geplande verkeersborden
-  Te verwijderen verkeersborden
-  Bestaande wegmarkeringen
-  Geplande wegmarkeringen
-  Te verwijderen wegmarkeringen
-  Projectgebied toplaag

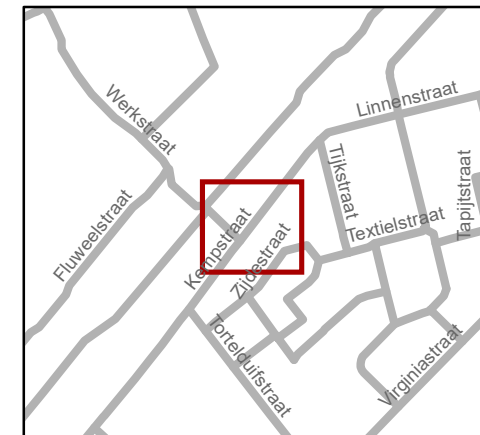

**gent:** Mobiliteitsbedrijf stad Gent  
Verkeerstechnische taken

**Kempstraat-Sisalstraat  
Toplaag**

Dossiernummer P-214382

| DATUM      | SCHAAL | PLAN | P FORMAAT |
|------------|--------|------|-----------|
| 28/06/2021 | 1/300  | 4/8  | A4        |



# Legende

-  Bestaande verkeersborden
-  Geplande verkeersborden
-  Te verwijderen verkeersborden
-  Bestaande wegmarkeringen
-  Geplande wegmarkeringen
-  Te verwijderen wegmarkeringen
-  Projectgebied toplaag




**gent:** Mobiliteitsbedrijf stad Gent  
Verkeerstechnische taken

## Kempstraat-Sisalstraat Toplaag

Dossiernummer P-214382

| DATUM      | SCHAAL | PLAN | P FORMAAT |
|------------|--------|------|-----------|
| 28/06/2021 | 1/300  | 5/8  | A4        |



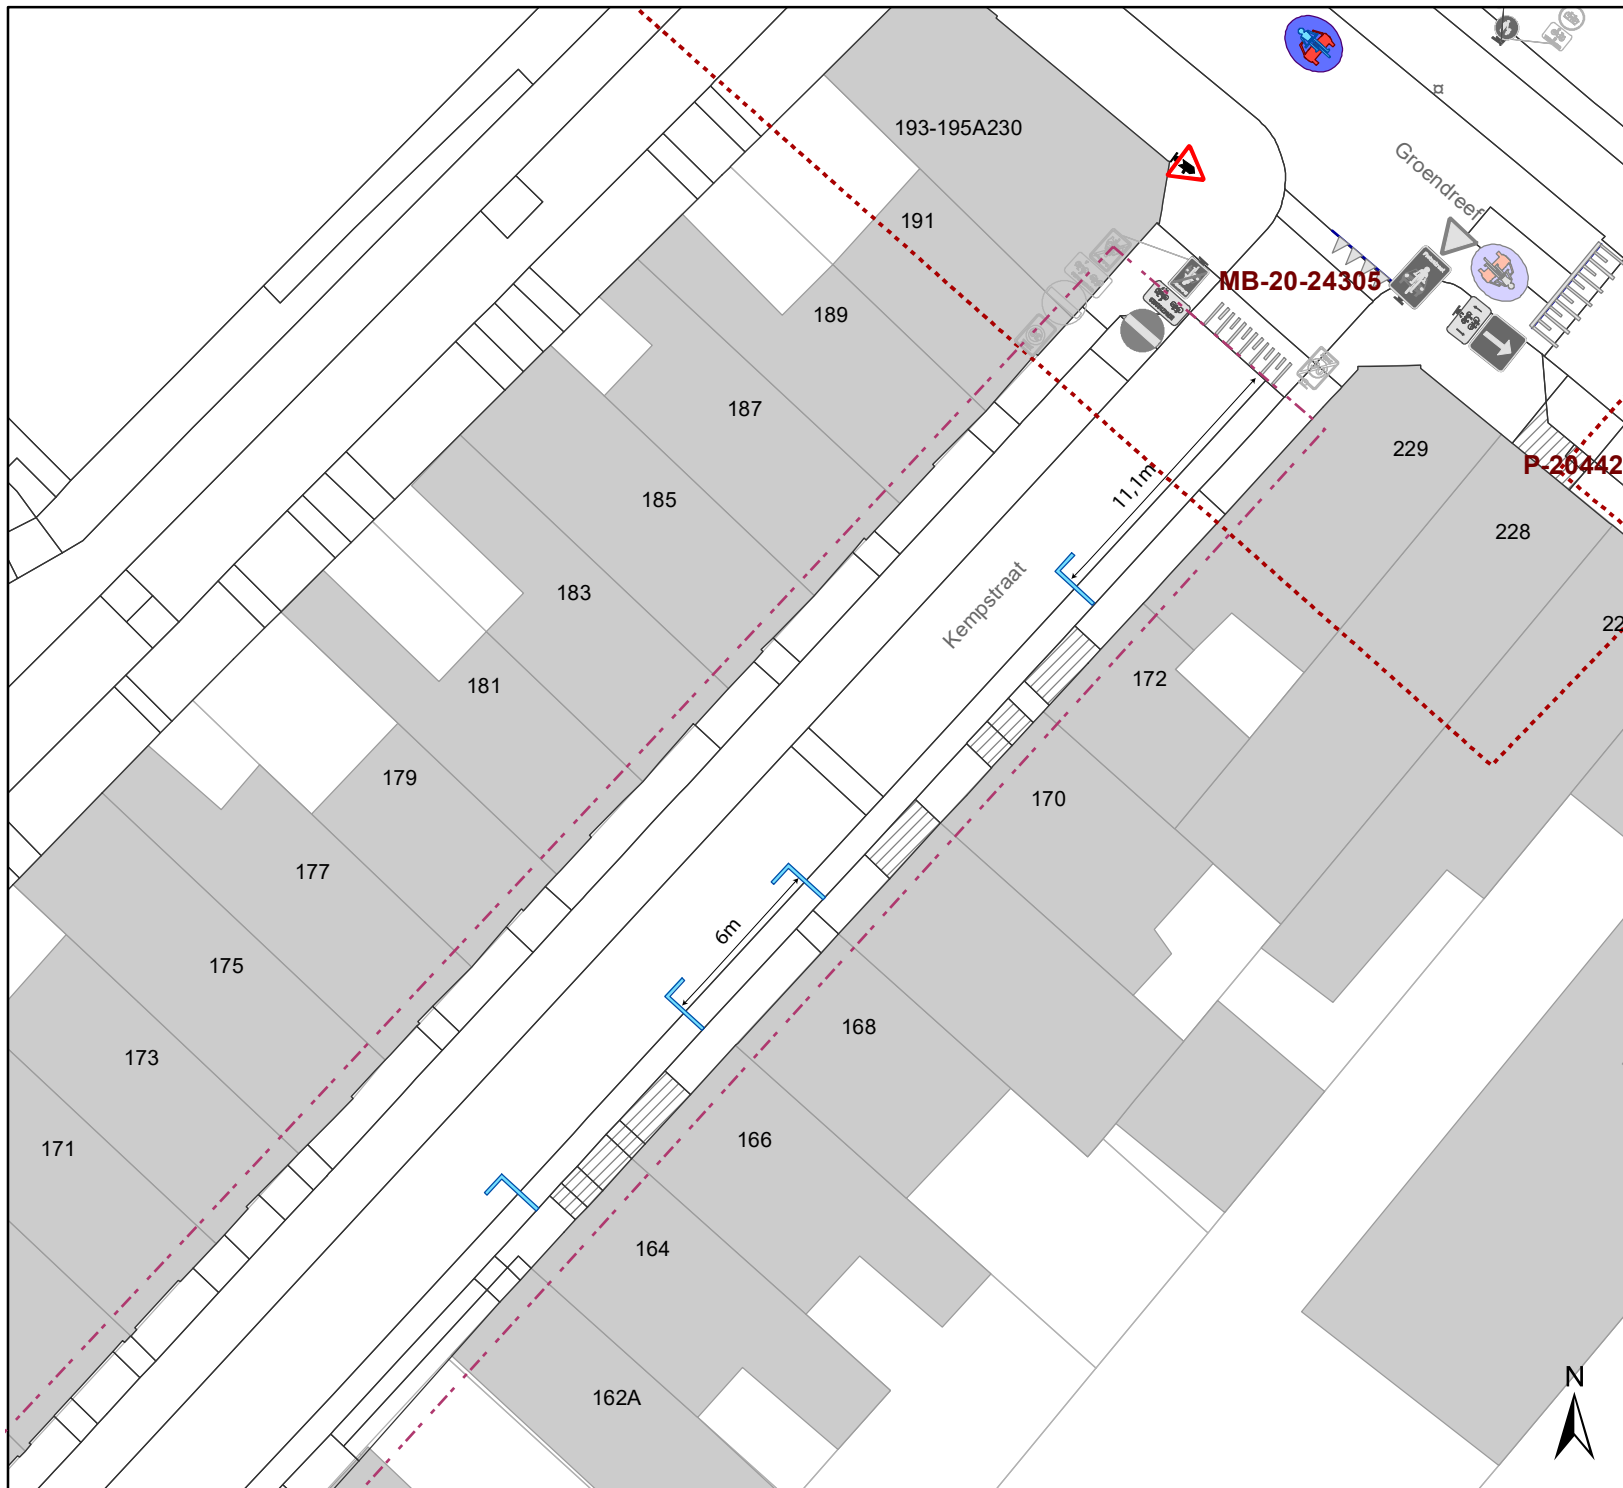

# Legende

-  Bestaande verkeersborden
-  Geplande verkeersborden
-  Te verwijderen verkeersborden
-  Bestaande wegmarkeringen
-  Geplande wegmarkeringen
-  Te verwijderen wegmarkeringen
-  Projectgebied toplaag




**gent:** Mobiliteitsbedrijf stad Gent  
Verkeerstechnische taken

## Kempstraat-Sisalstraat Toplaag


Dossiernummer P-214382

| DATUM      | SCHAAL | PLAN | P FORMAAT |
|------------|--------|------|-----------|
| 28/06/2021 | 1/300  | 1/1  | A4        |

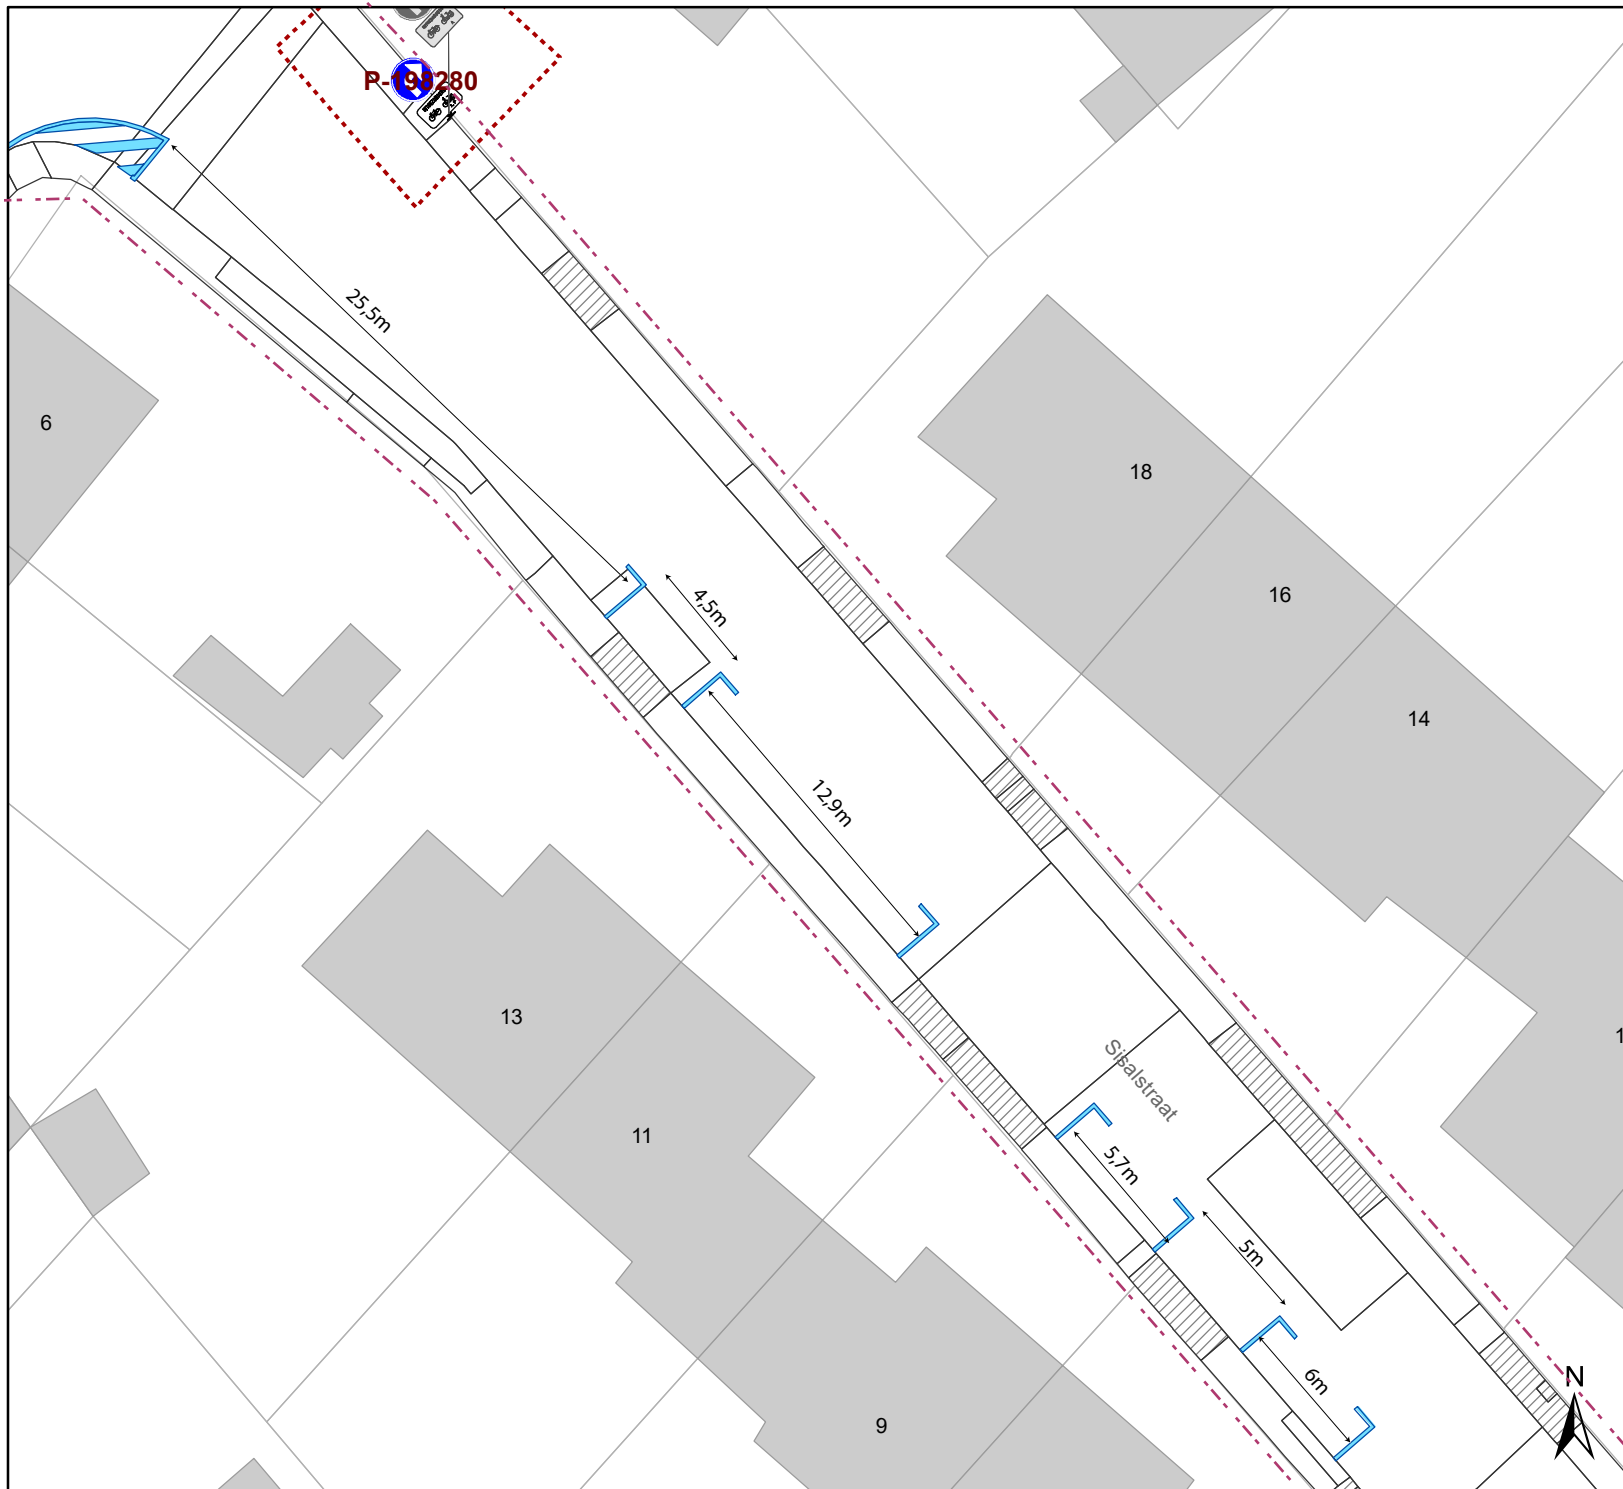

# Legende

-  Bestaande verkeersborden
-  Geplande verkeersborden
-  Te verwijderen verkeersborden
-  Bestaande wegmarkeringen
-  Geplande wegmarkeringen
-  Te verwijderen wegmarkeringen
-  Projectgebied toplaag

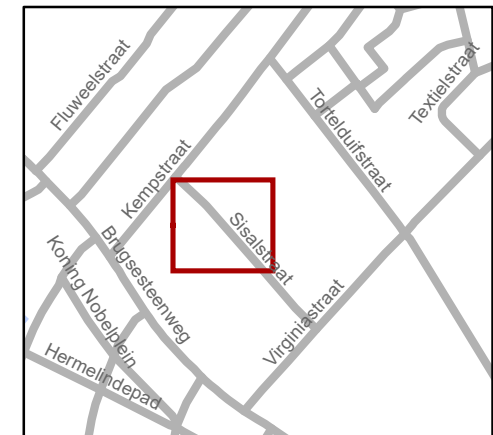


**gent:** Mobiliteitsbedrijf stad Gent  
Verkeerstechnische taken

## Kempstraat-Sisalstraat Toplaag


Dossiernummer P-214382

| DATUM      | SCHAAL | PLAN | P. FORMAAT |
|------------|--------|------|------------|
| 28/06/2021 | 1/300  | 1/1  | A4         |

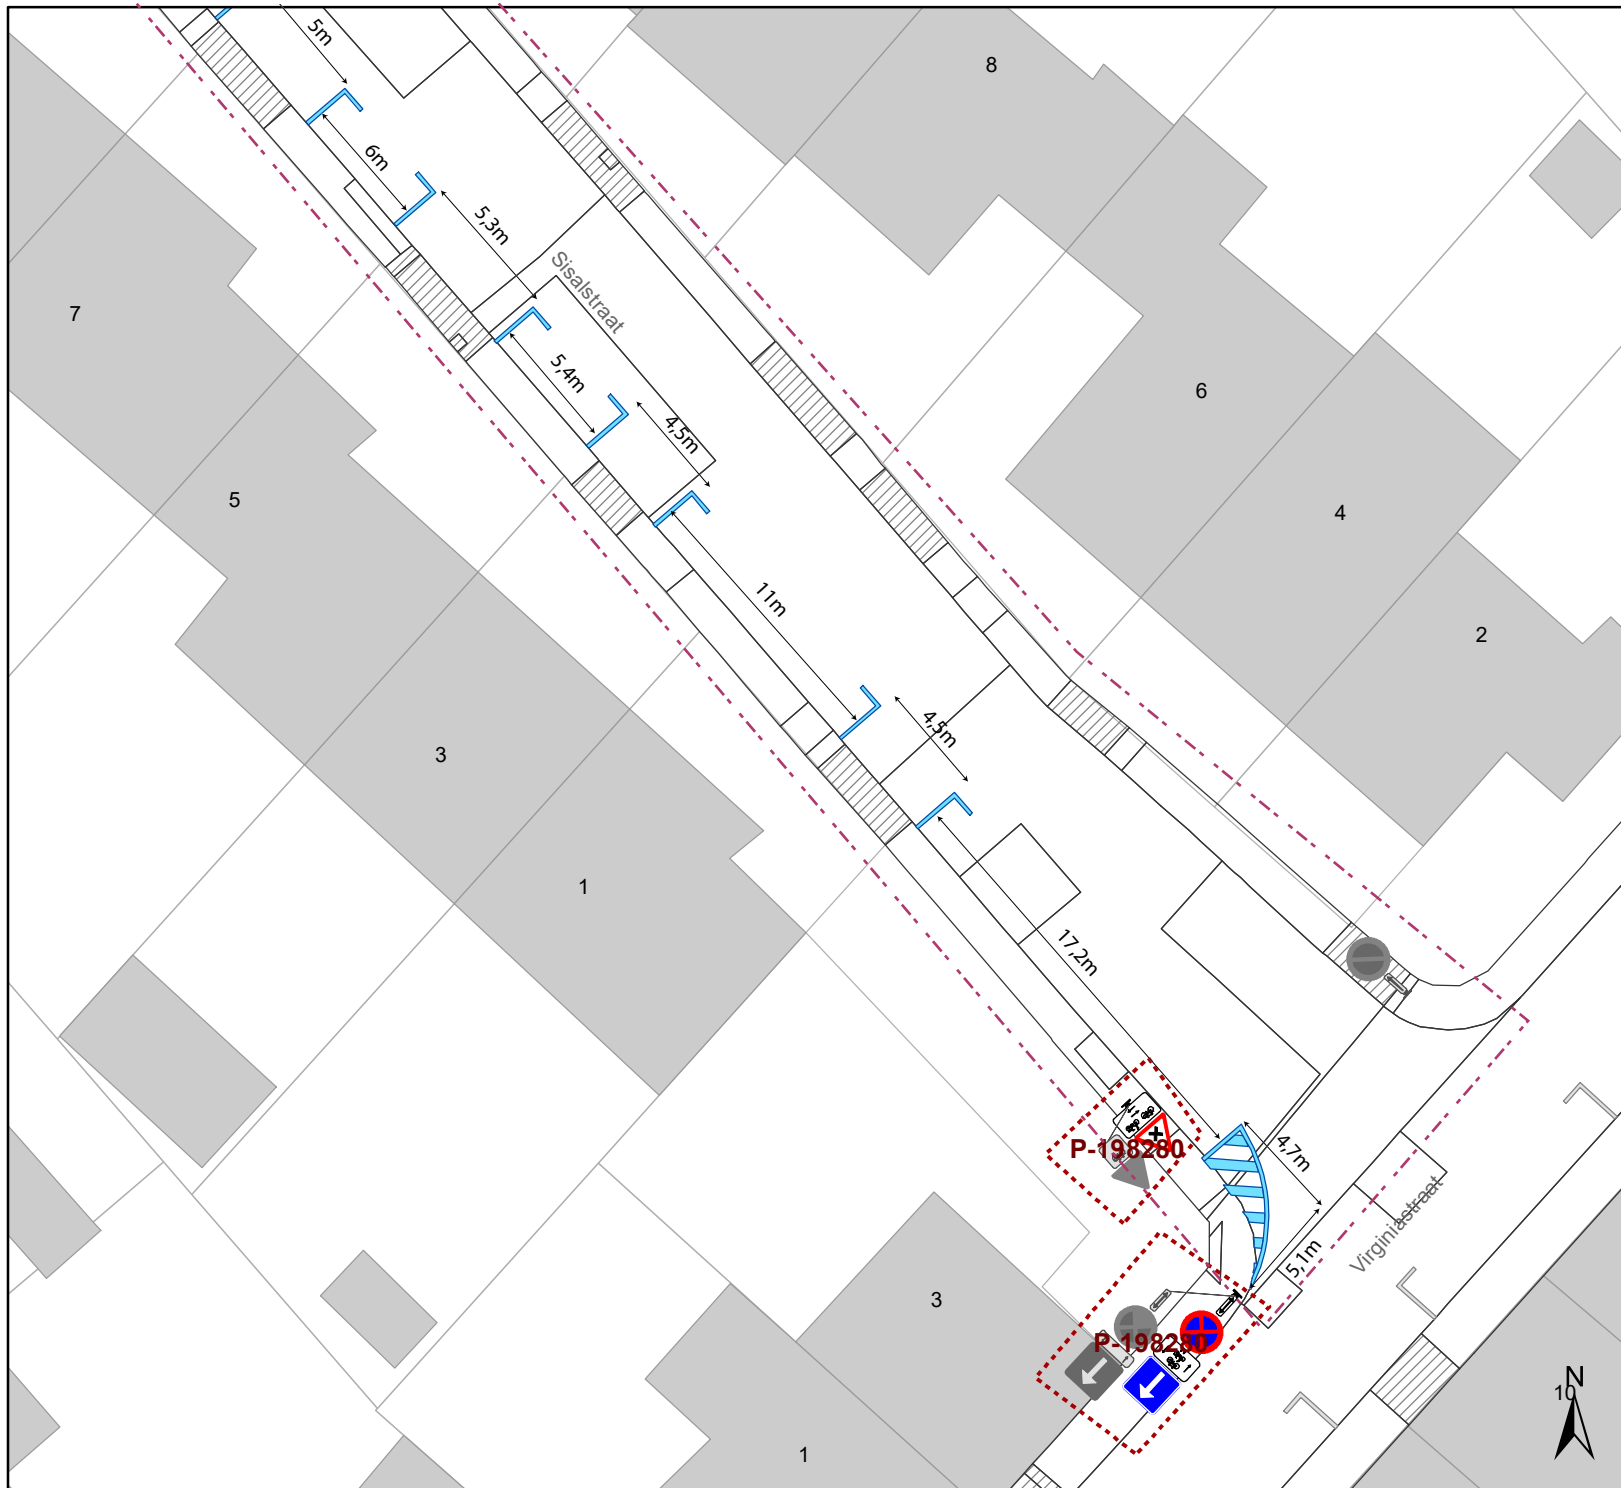

# Legende

- Bestaande verkeersborden
- Geplande verkeersborden
- Te verwijderen verkeersborden
- Bestaande wegmarkeringen
- Geplande wegmarkeringen
- Te verwijderen wegmarkeringen
- Projectgebied toplaag

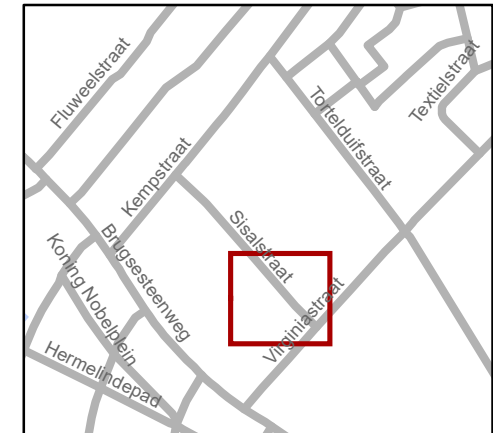

**gent:** Mobiliteitsbedrijf stad Gent  
Verkeerstechnische taken

## Kempstraat-Sisalstraat Toplaag

Dossiernummer P-214382

| DATUM      | SCHAAL | PLAN | P FORMAAT |
|------------|--------|------|-----------|
| 28/06/2021 | 1/300  | 1/1  | A4        |