



Revisie 2

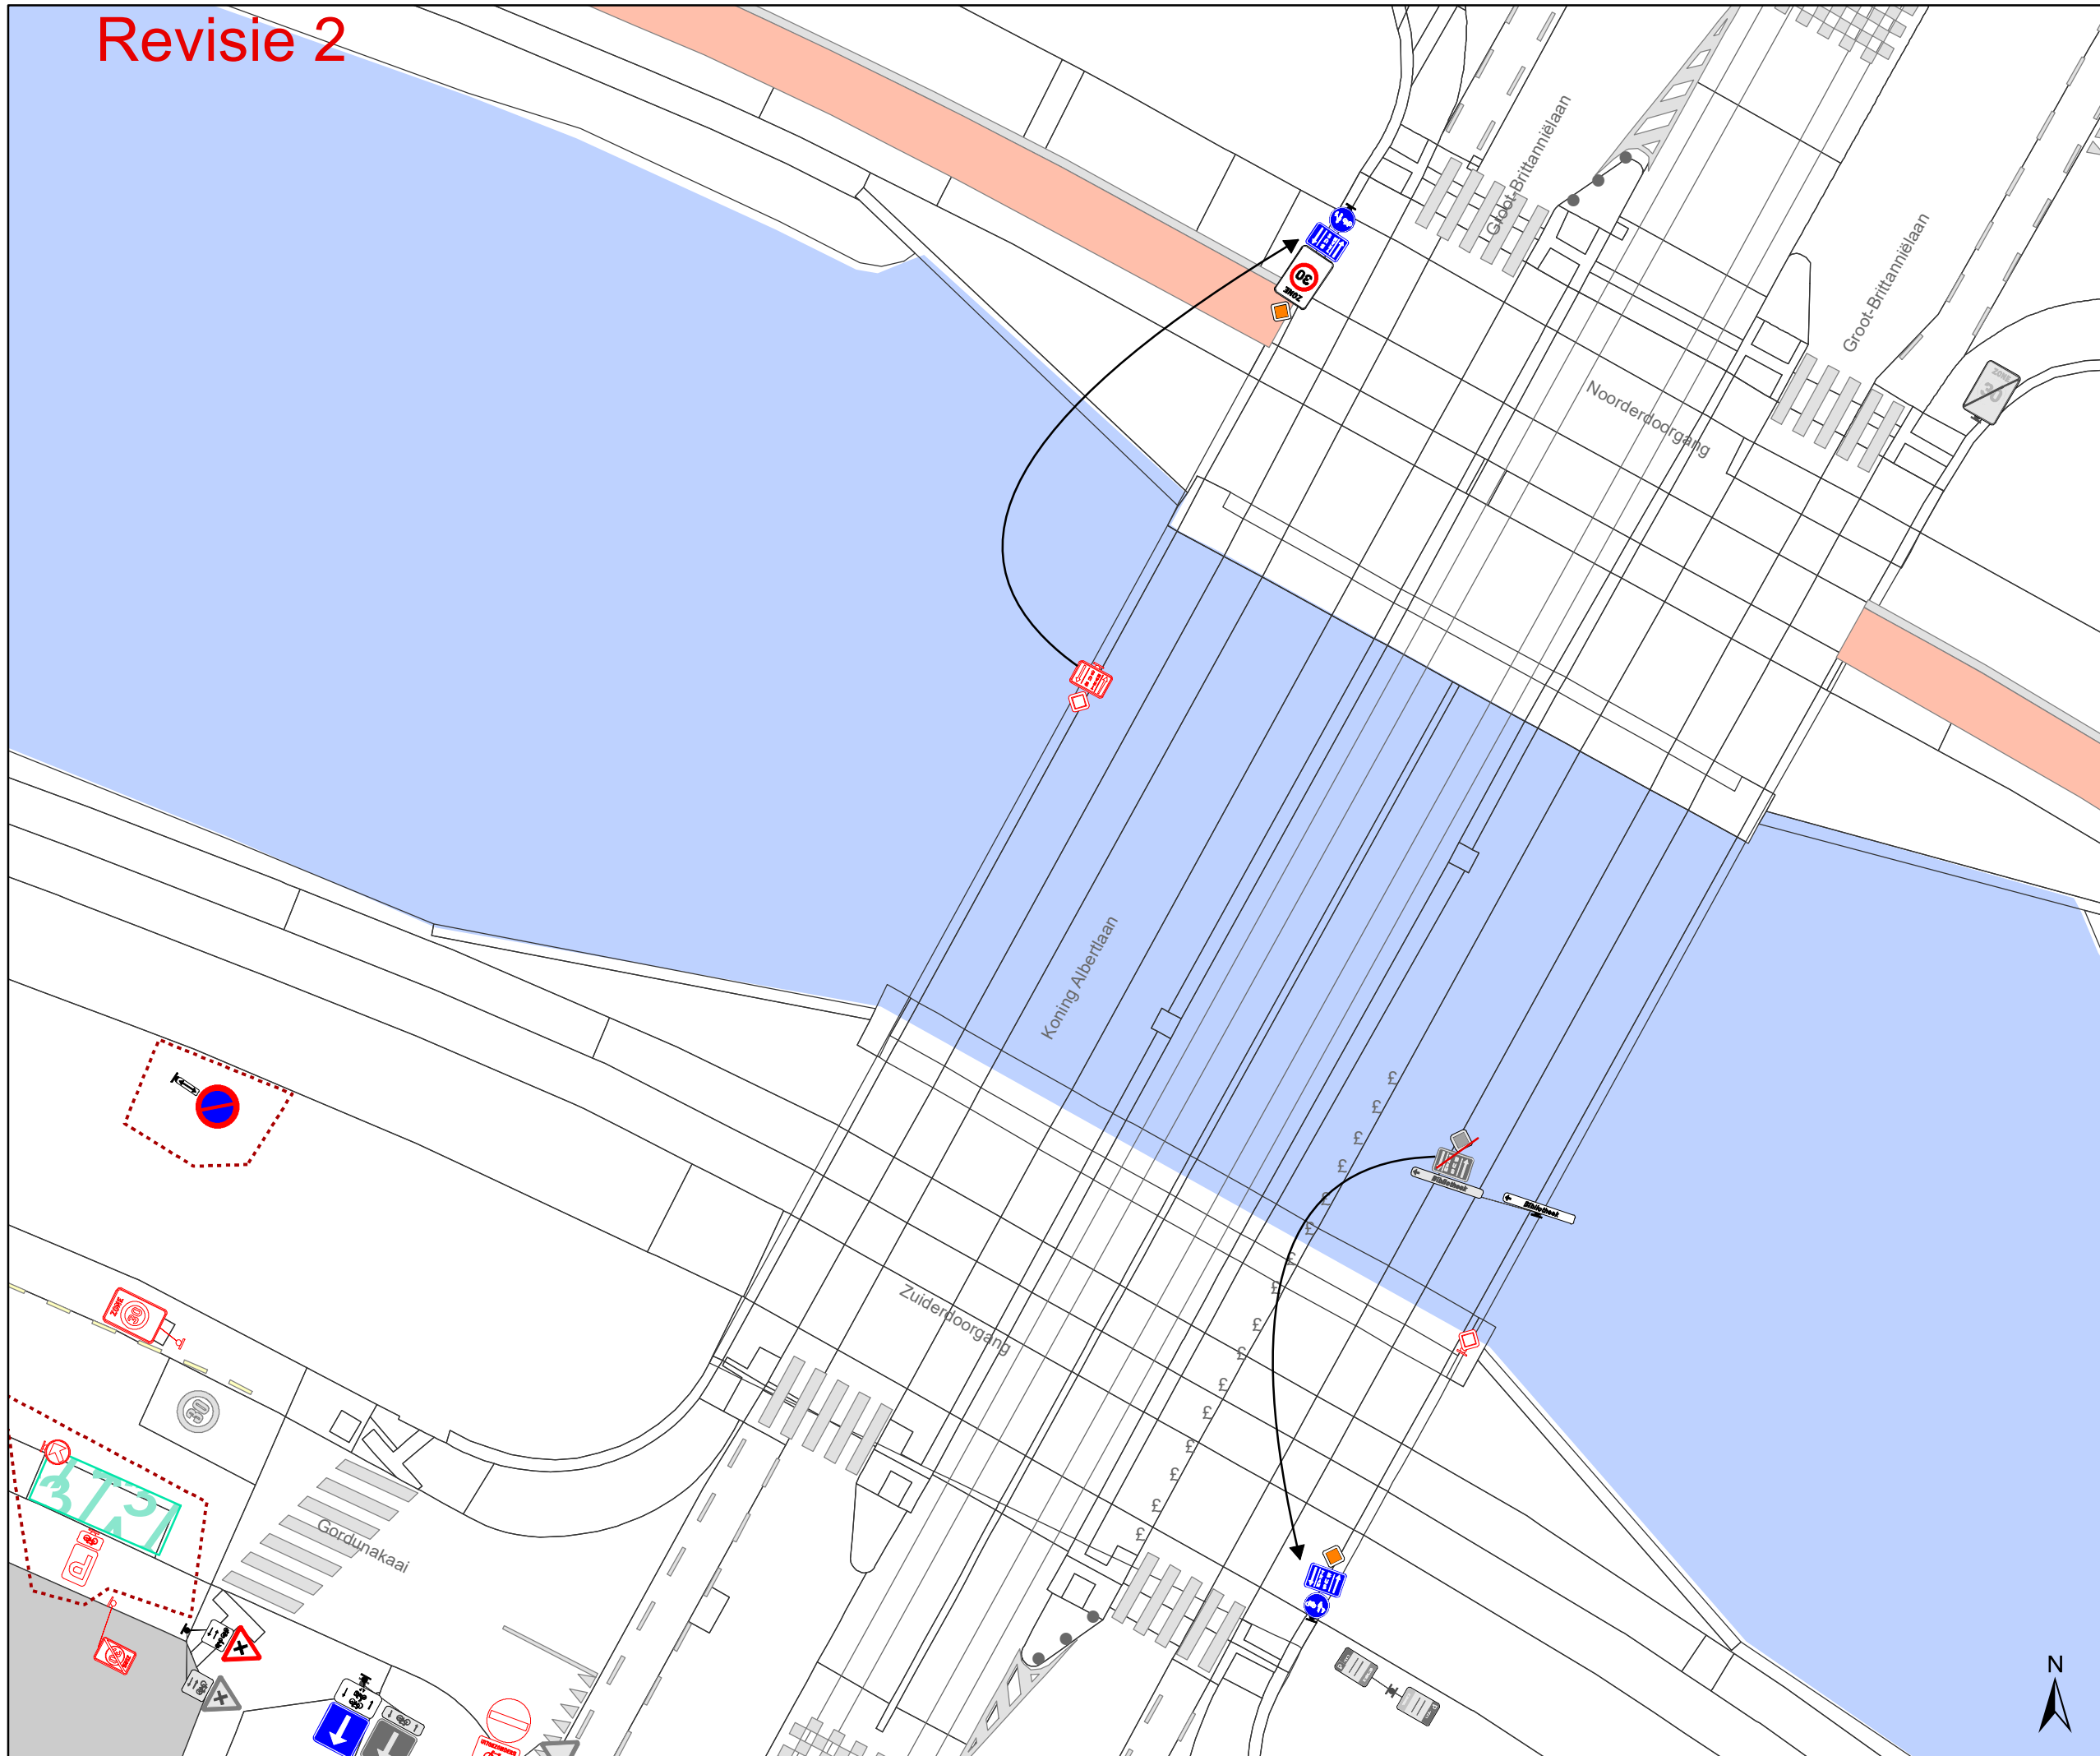

- ### Legende
- Bestaande verkeersborden
 - Geplande verkeersborden
 - Te verwijderen verkeersborden
 - Bestaande wegmarkeringen
 - Geplande wegmarkeringen
 - Te verwijderen wegmarkeringen
- ### Overige
- Ander gepland dossier (in voorbereiding bij MOBVED)
 - Ander gepland dossier (ter uitvoering bij DWBW)
 - Werfzone heraanleg
 - Bestaande fietsenstalling
 - Parkeerautomaat, cashless
 - Bestaand paaltje
 - Bestaand omega-element
 - Behoort tot dit dossier

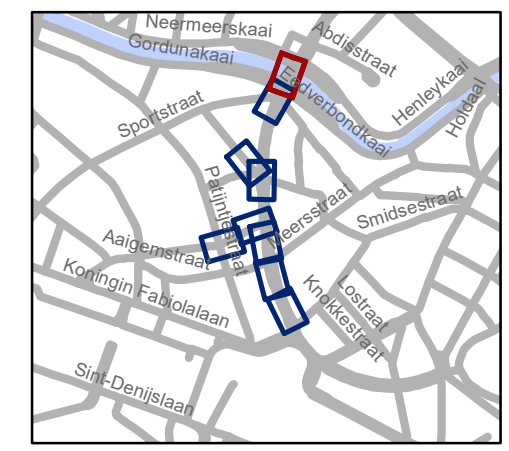


gent: Mobiliteitsbedrijf stad Gent
Verkeerstechnische taken

Koning Albertlaan Revisie 2


Dossiernummer P-223882

DATUM	SCHAAL	PLAN	P FORMAAT
30/06/2021	1/250	1/9	A3

Revisie 2

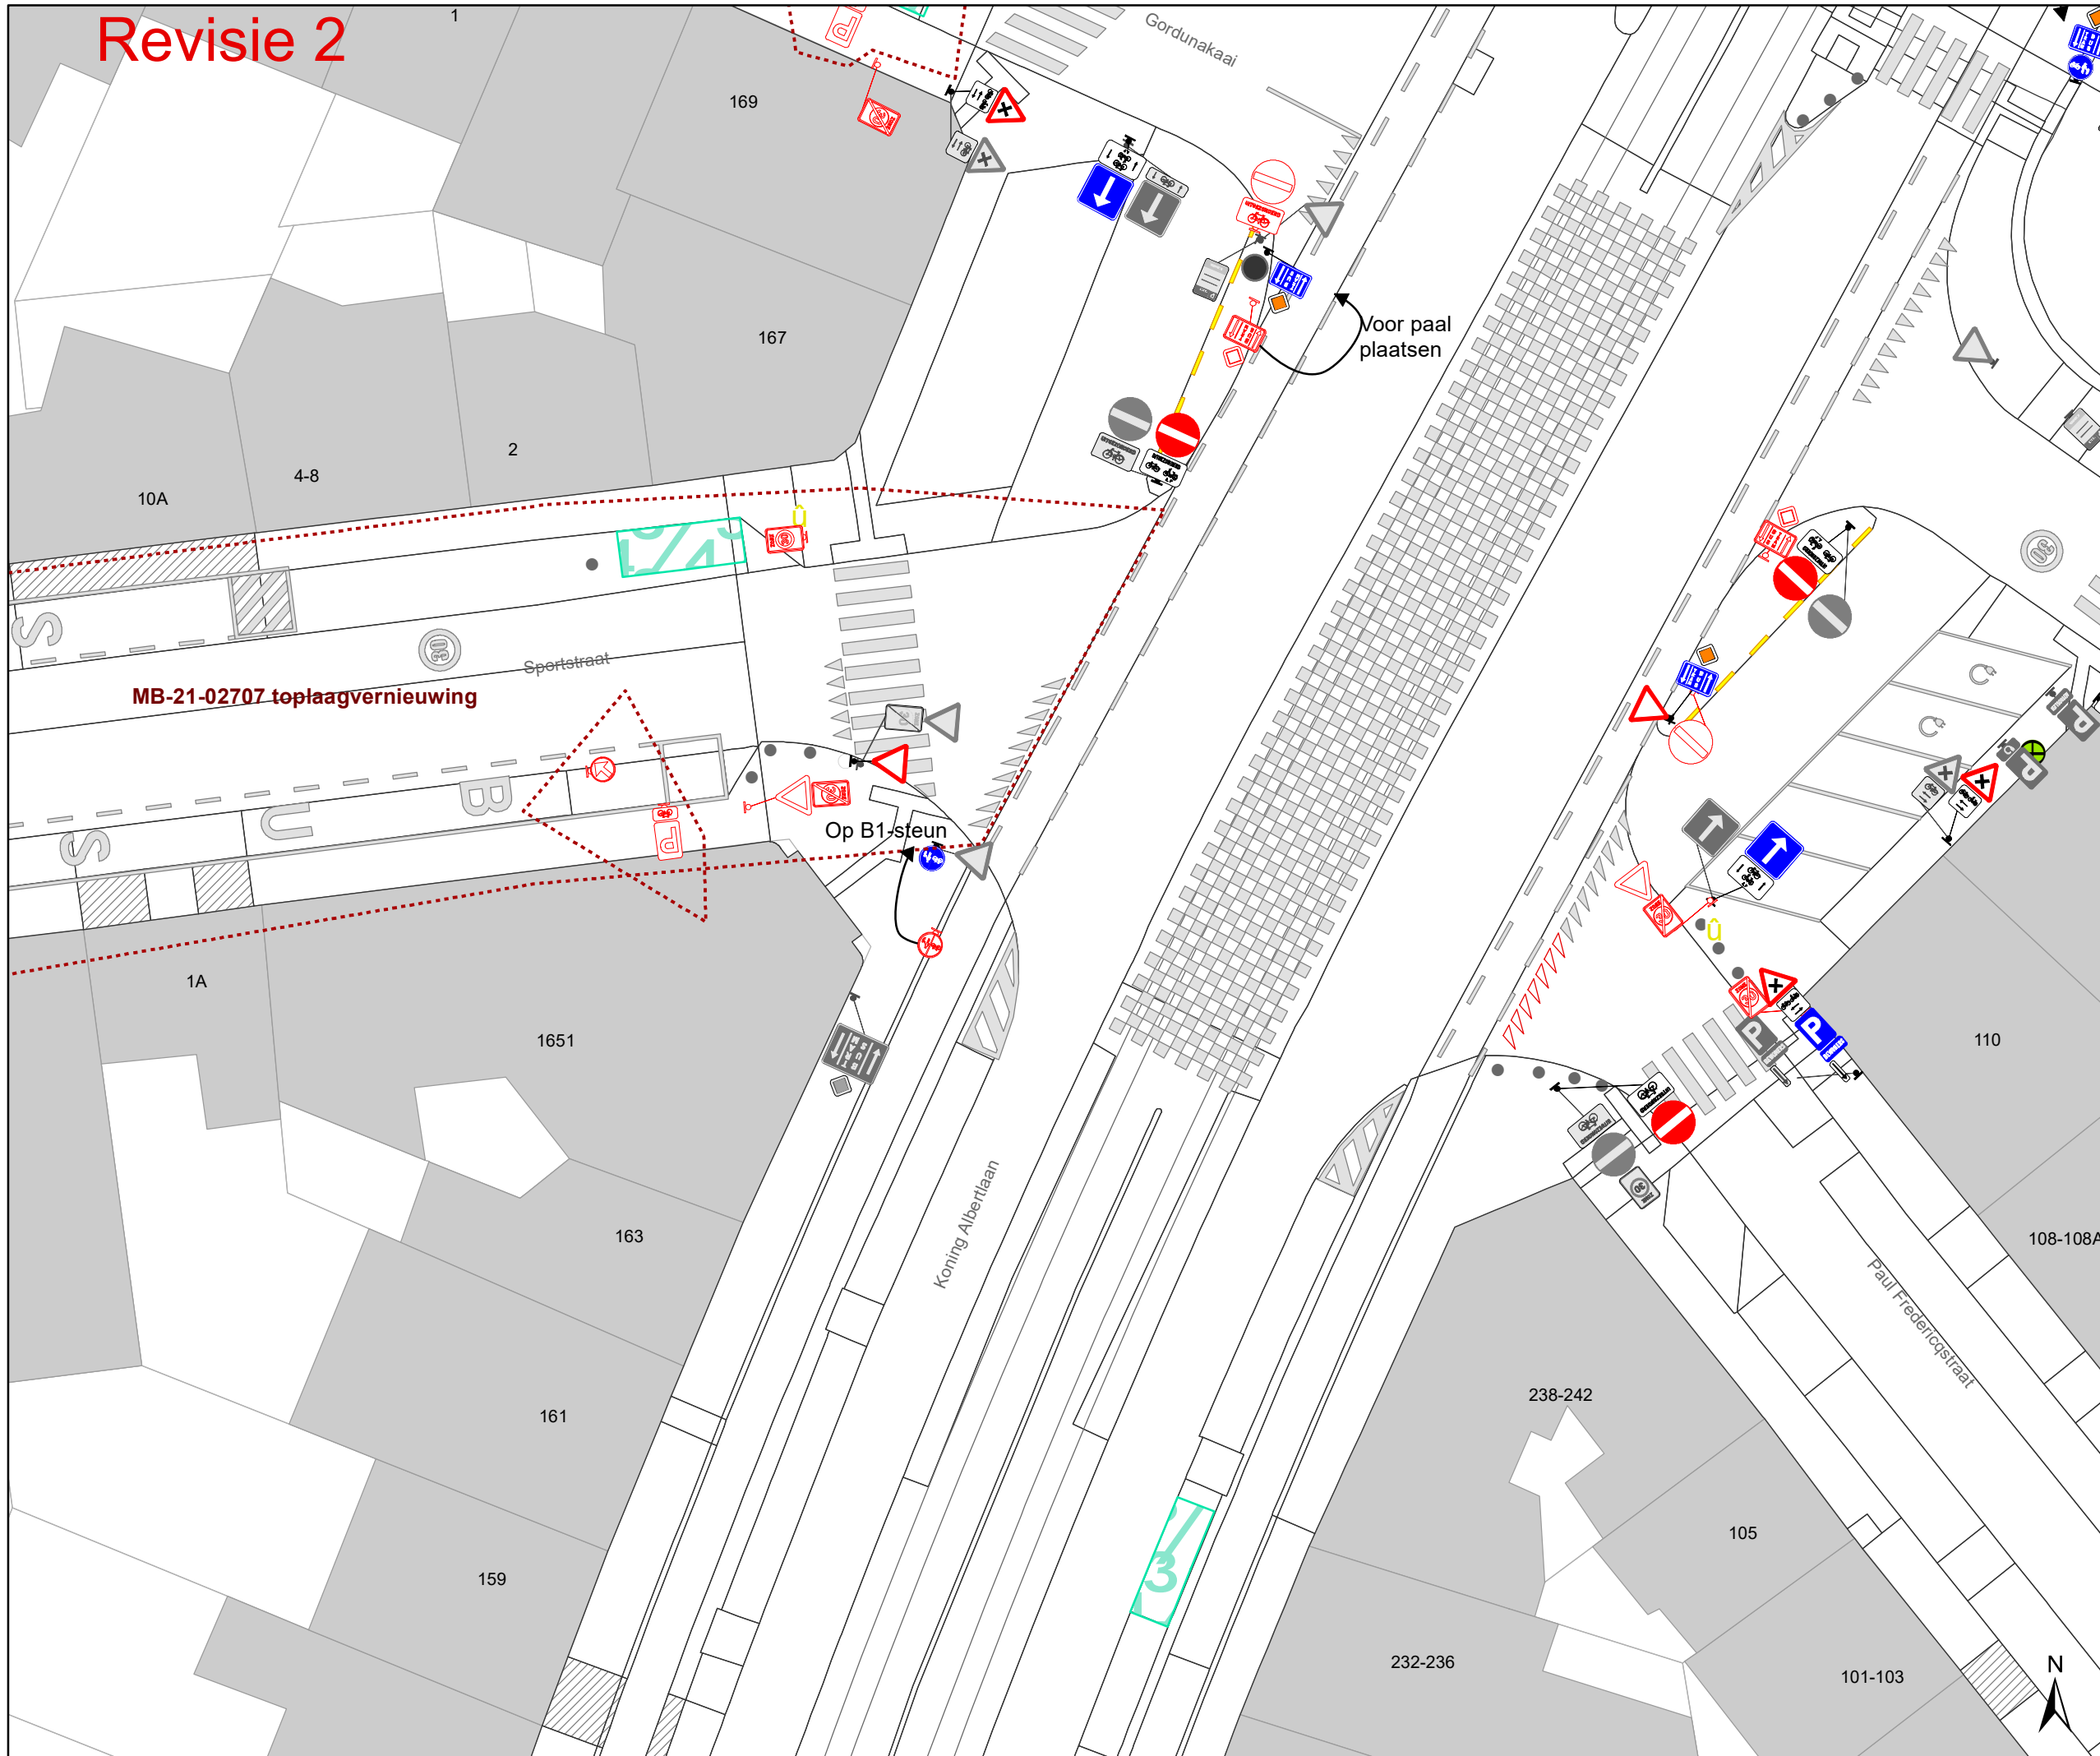

- ### Legende
- Bestaande verkeersborden
 - Geplande verkeersborden
 - Te verwijderen verkeersborden
 - Bestaande wegmarkeringen
 - Geplande wegmarkeringen
 - Te verwijderen wegmarkeringen
- ### Overige
- Ander gepland dossier (in voorbereiding bij MOBBED)
 - Ander gepland dossier (ter uitvoering bij DWBW)
 - Werfzone heraanleg
 - Bestaande fietsenstalling
 - Parkeerautomaat, cashless
 - Bestaand paaltje
 - Bestaand omega-element
 - Behoort tot dit dossier

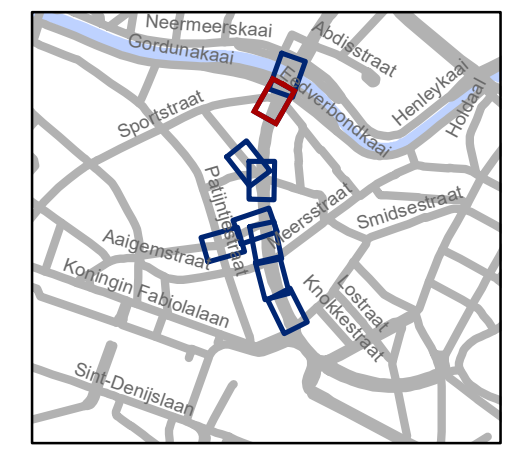


gent: Mobiliteitsbedrijf stad Gent
Verkeerstechnische taken

Koning Albertlaan Revisie 2


Dossiernummer P-223882

DATUM	SCHAAL	PLAN	P FORMAAT
30/06/2021	1/250	2/9	A3

Revisie 2

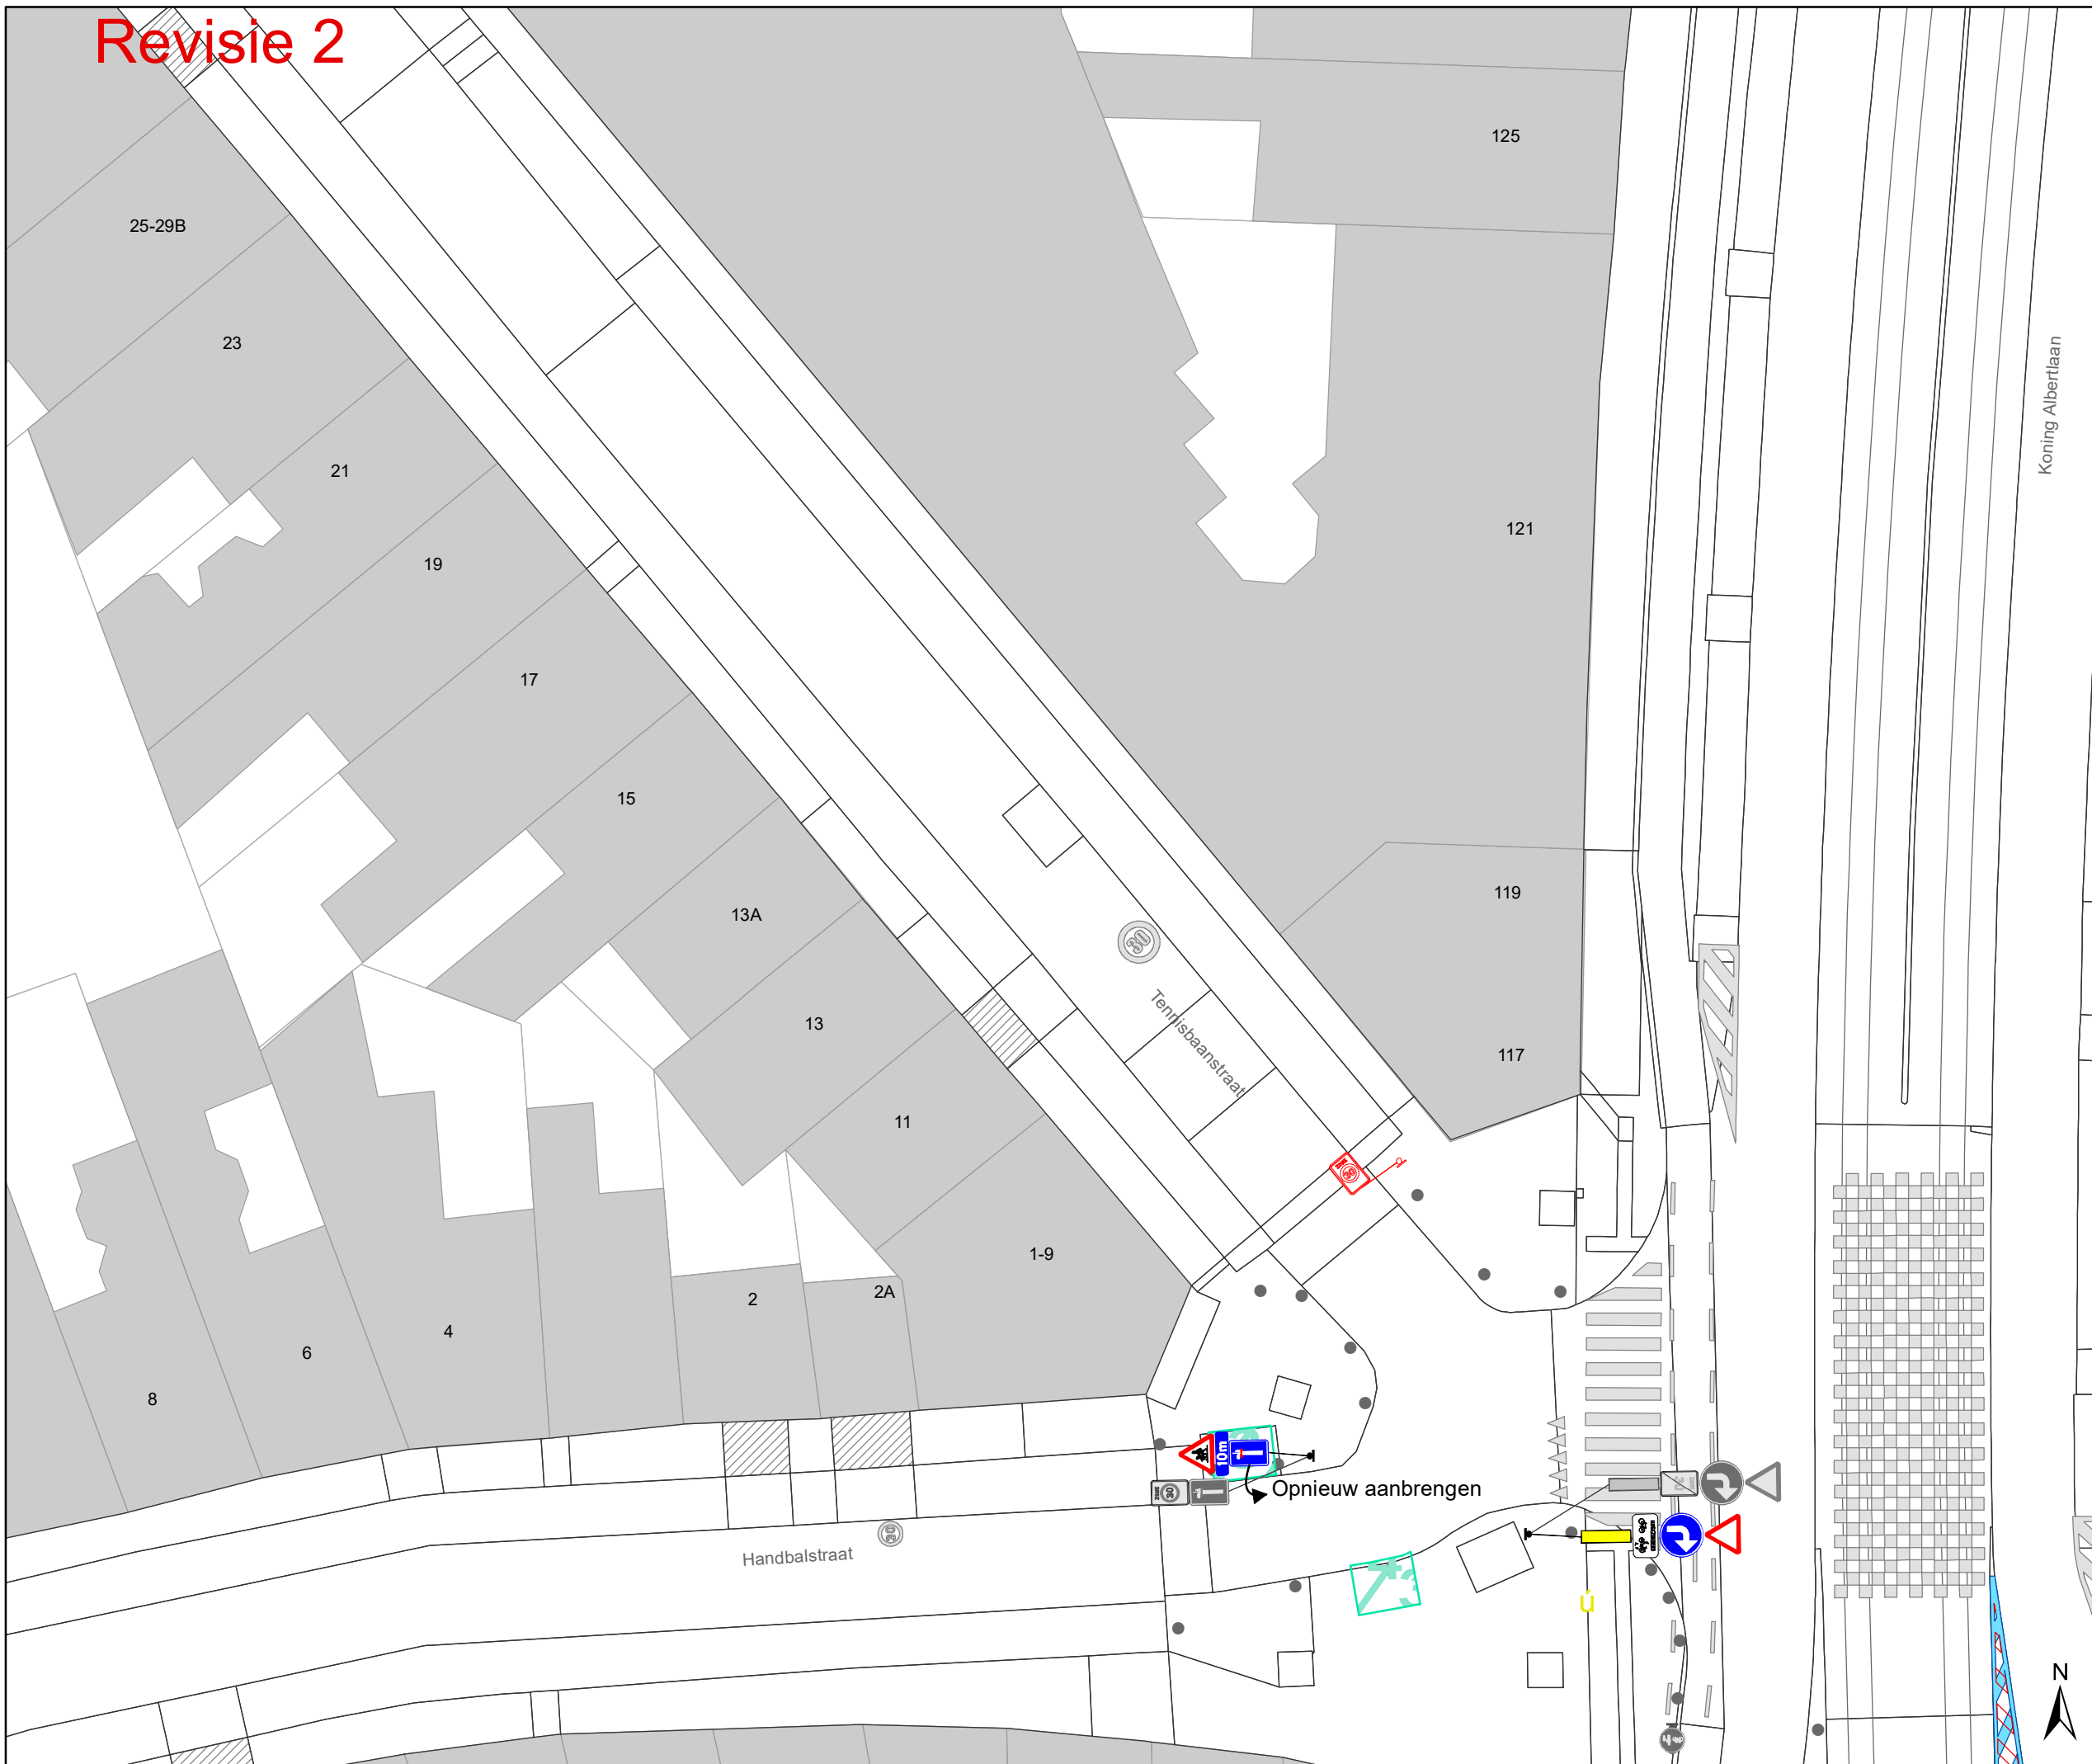

- ### Legende
- Bestaande verkeersborden
 - Geplande verkeersborden
 - Te verwijderen verkeersborden
 - Bestaande wegmarkeringen
 - Geplande wegmarkeringen
 - Te verwijderen wegmarkeringen
- ### Overige
- Ander gepland dossier (in voorbereiding bij MOBBD)
 - Ander gepland dossier (ter uitvoering bij DWBW)
 - Werfzone heraanleg
 - Bestaande fietsenstalling
 - Parkeerautomaat, cashless
 - Bestaand paaltje
 - Bestaand omega-element
 - Behoort tot dit dossier

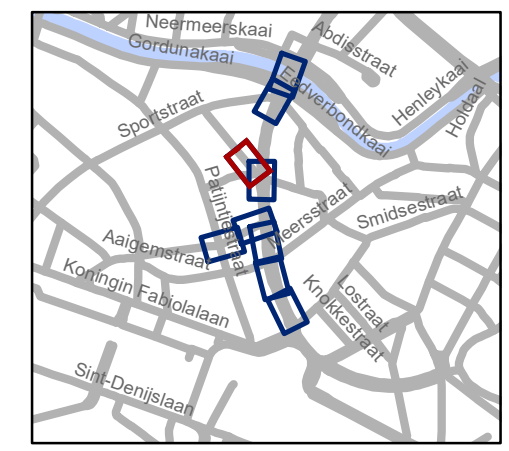


gent: Mobiliteitsbedrijf stad Gent
Verkeerstechnische taken

Koning Albertlaan Revisie 2

Dossiernummer P-223882


DATUM	SCHAAL	PLAN	P FORMAAT
30/06/2021	1/250	3/9	A3

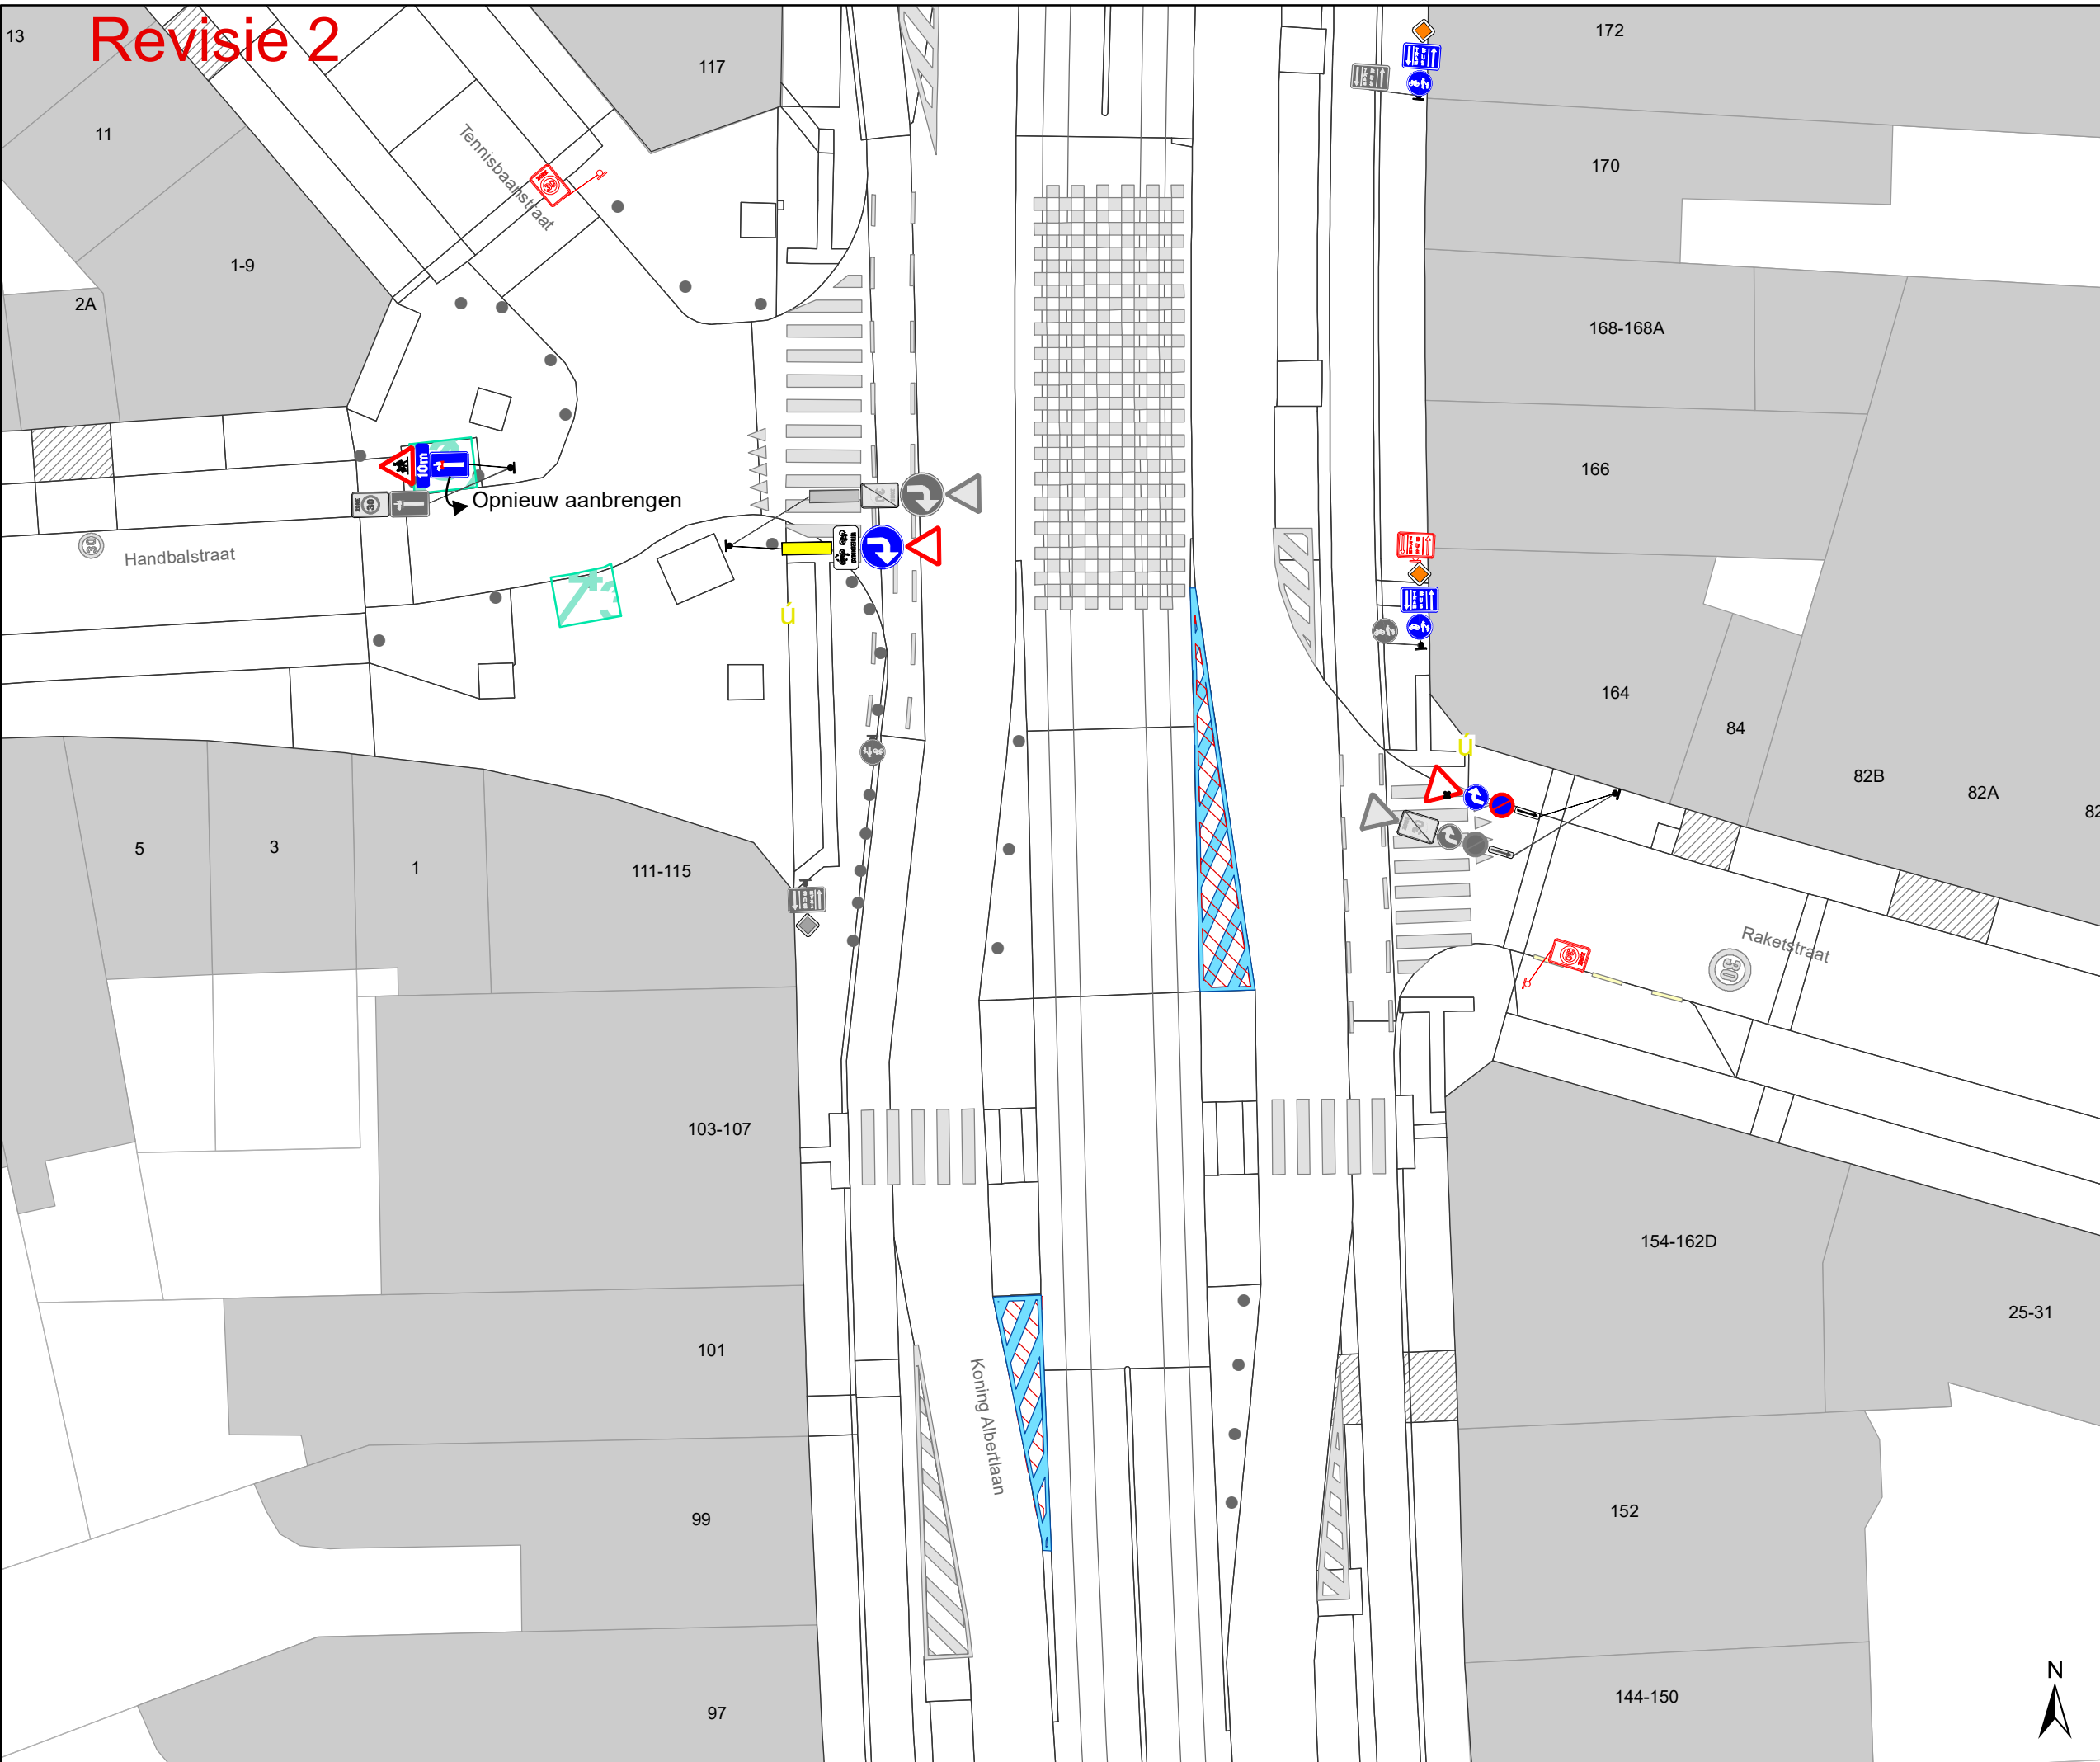

Revisie 2

Legende

- Bestaande verkeersborden
 - Geplande verkeersborden
 - Te verwijderen verkeersborden
 - Bestaande wegmarkeringen
 - Geplande wegmarkeringen
 - Te verwijderen wegmarkeringen
- Overige**
- Ander gepland dossier (in voorbereiding bij MOBVED)
 - Ander gepland dossier (ter uitvoering bij DWBW)
 - Werfzone heraanleg
 - Bestaande fietsenstalling
 - Parkeerautomaat, cashless
 - Bestaand paaltje
 - Bestaand omega-element
 - Behoort tot dit dossier

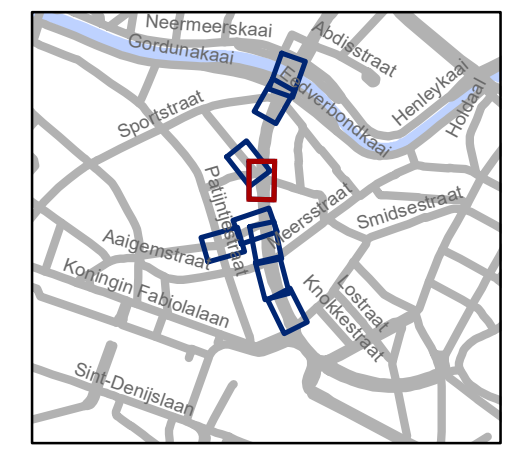

gent: Mobiliteitsbedrijf stad Gent
Verkeerstechnische taken


**Koning Albertlaan
Revisie 2**

Dossiernummer P-223882


DATUM	SCHAAL	PLAN	P FORMAAT
30/06/2021	1/250	4/9	A3



Revisie 2

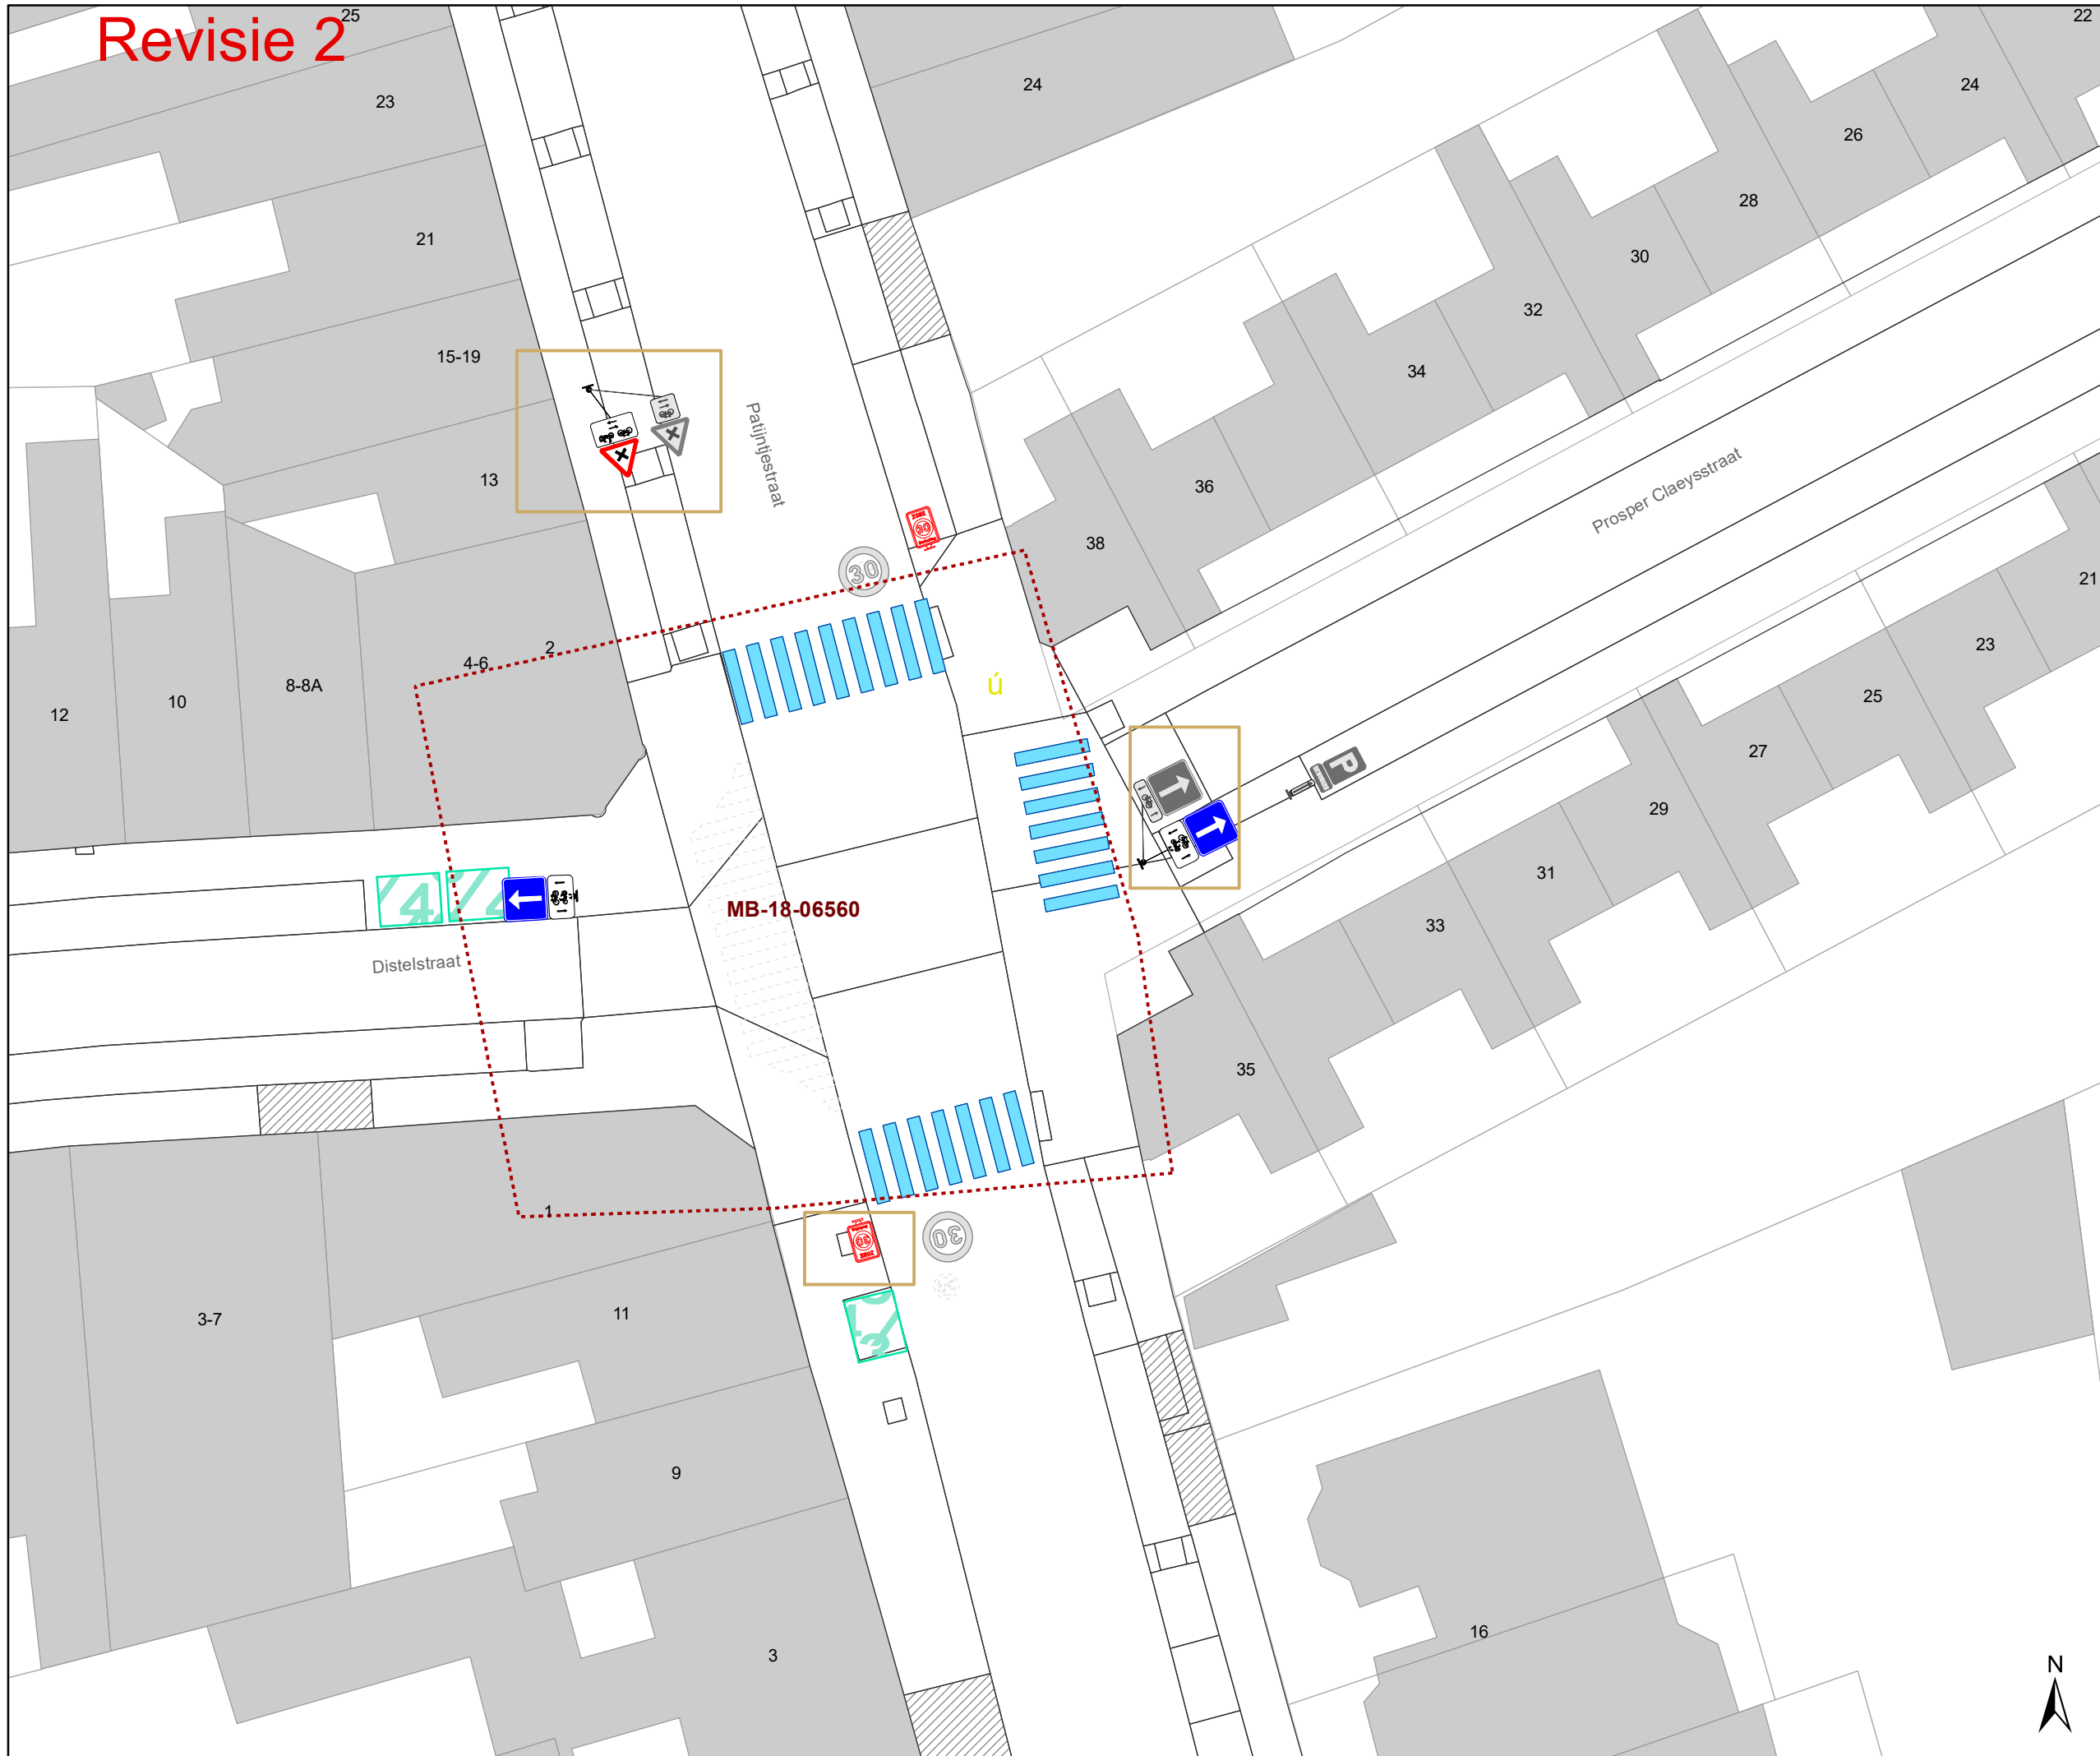

- ### Legende
- Bestaande verkeersborden
 - Geplande verkeersborden
 - Te verwijderen verkeersborden
 - Bestaande wegmarkeringen
 - Geplande wegmarkeringen
 - Te verwijderen wegmarkeringen
- ### Overige
- Ander gepland dossier (in voorbereiding bij MOBBED)
 - Ander gepland dossier (ter uitvoering bij DWBW)
 - Werfzone heraanleg
 - Bestaande fietsenstalling
 - Parkeerautomaat, cashless
 - Bestaand paaltje
 - Bestaand omega-element
 - Behoort tot dit dossier

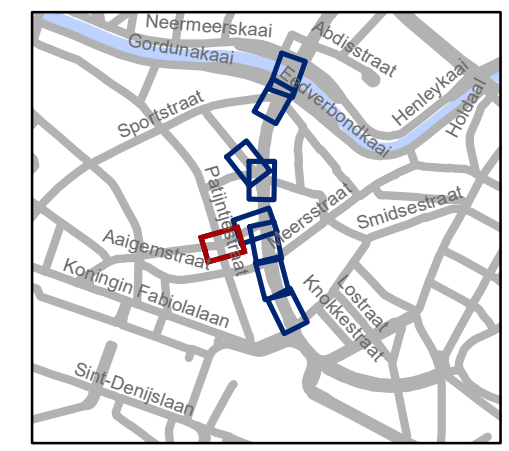

gent: Mobiliteitsbedrijf stad Gent
Verkeerstechnische taken


**Koning Albertlaan
Revisie 2**

Dossiernummer P-223882


DATUM	SCHAAL	PLAN	P FORMAAT
30/06/2021	1/250	5/9	A3



Revisie 2

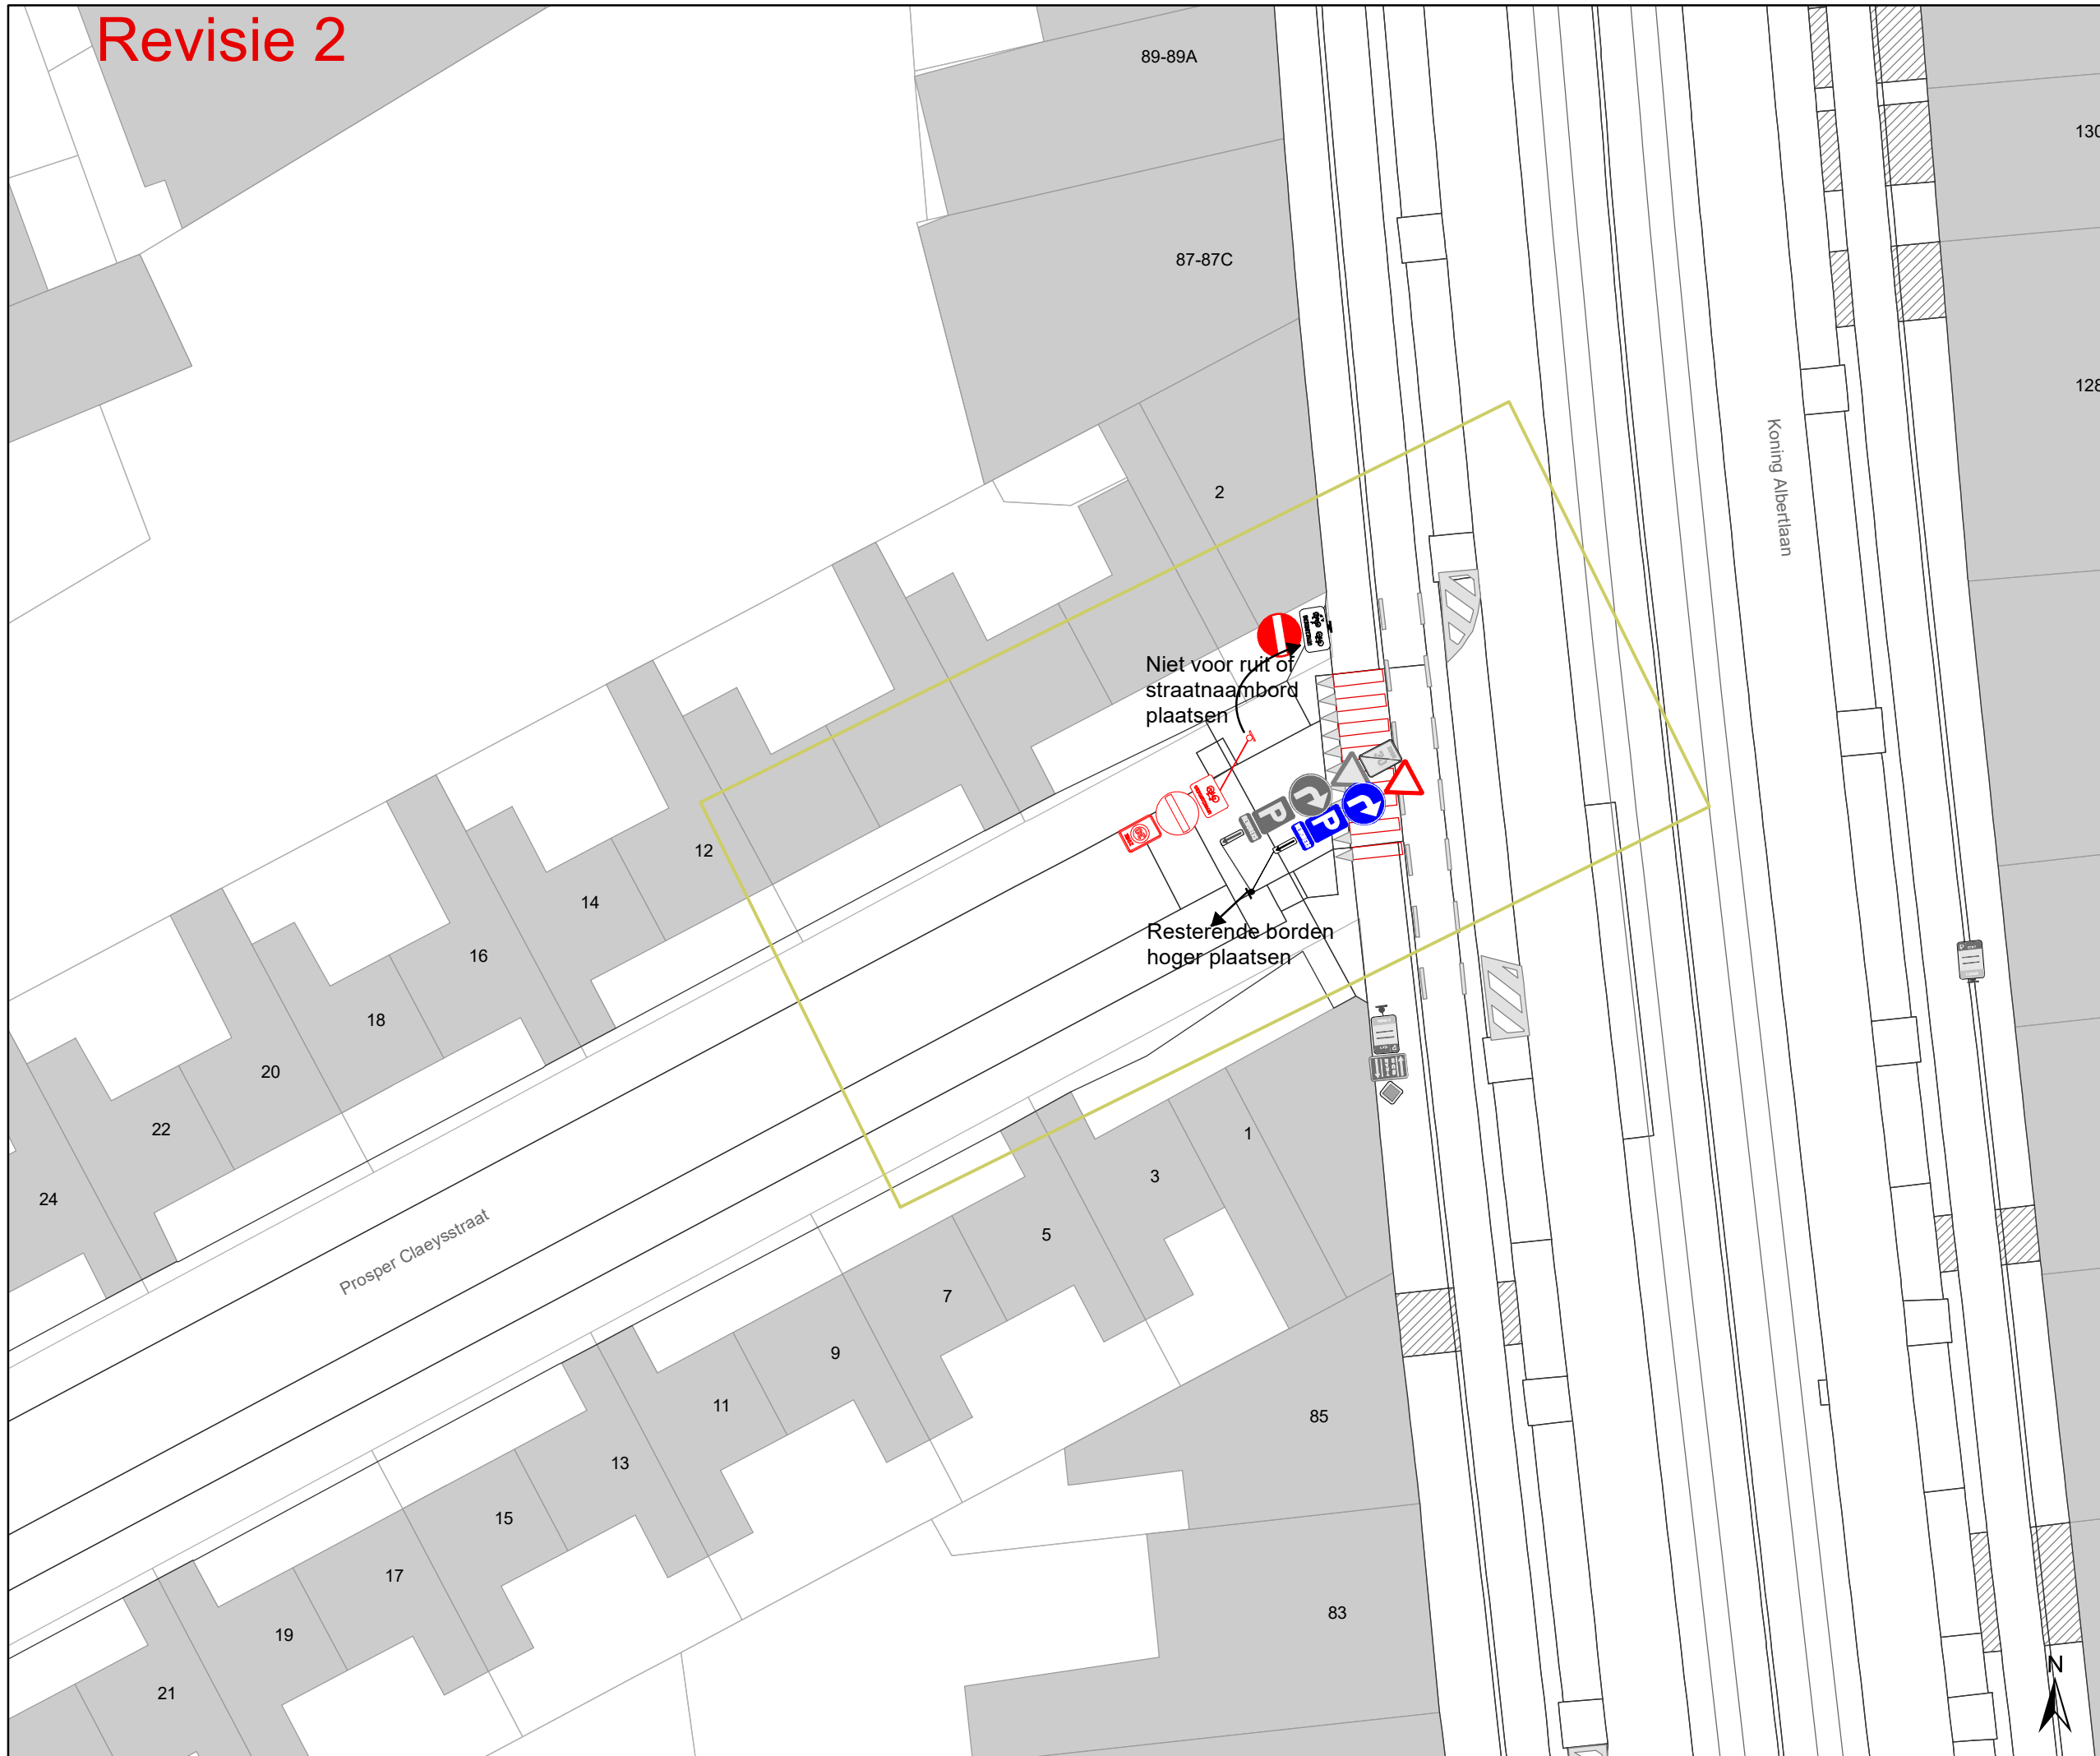

- ### Legende
- Bestaande verkeersborden
 - Geplande verkeersborden
 - Te verwijderen verkeersborden
 - Bestaande wegmarkeringen
 - Geplande wegmarkeringen
 - Te verwijderen wegmarkeringen
- ### Overige
- Ander gepland dossier (in voorbereiding bij MOBVED)
 - Ander gepland dossier (ter uitvoering bij DWBW)
 - Werfzone heraanleg
 - Bestaande fietsenstalling
 - Parkeerautomaat, cashless
 - Bestaand paaltje
 - Bestaand omega-element
 - Behoort tot dit dossier

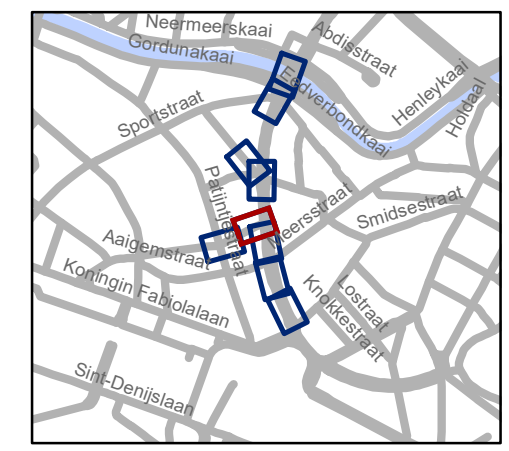


gent: Mobiliteitsbedrijf stad Gent
Verkeerstechnische taken

Koning Albertlaan Revisie 2


Dossiernummer P-223882

DATUM	SCHAAL	PLAN	P FORMAAT
30/06/2021	1/250	6/9	A3

Revisie 2

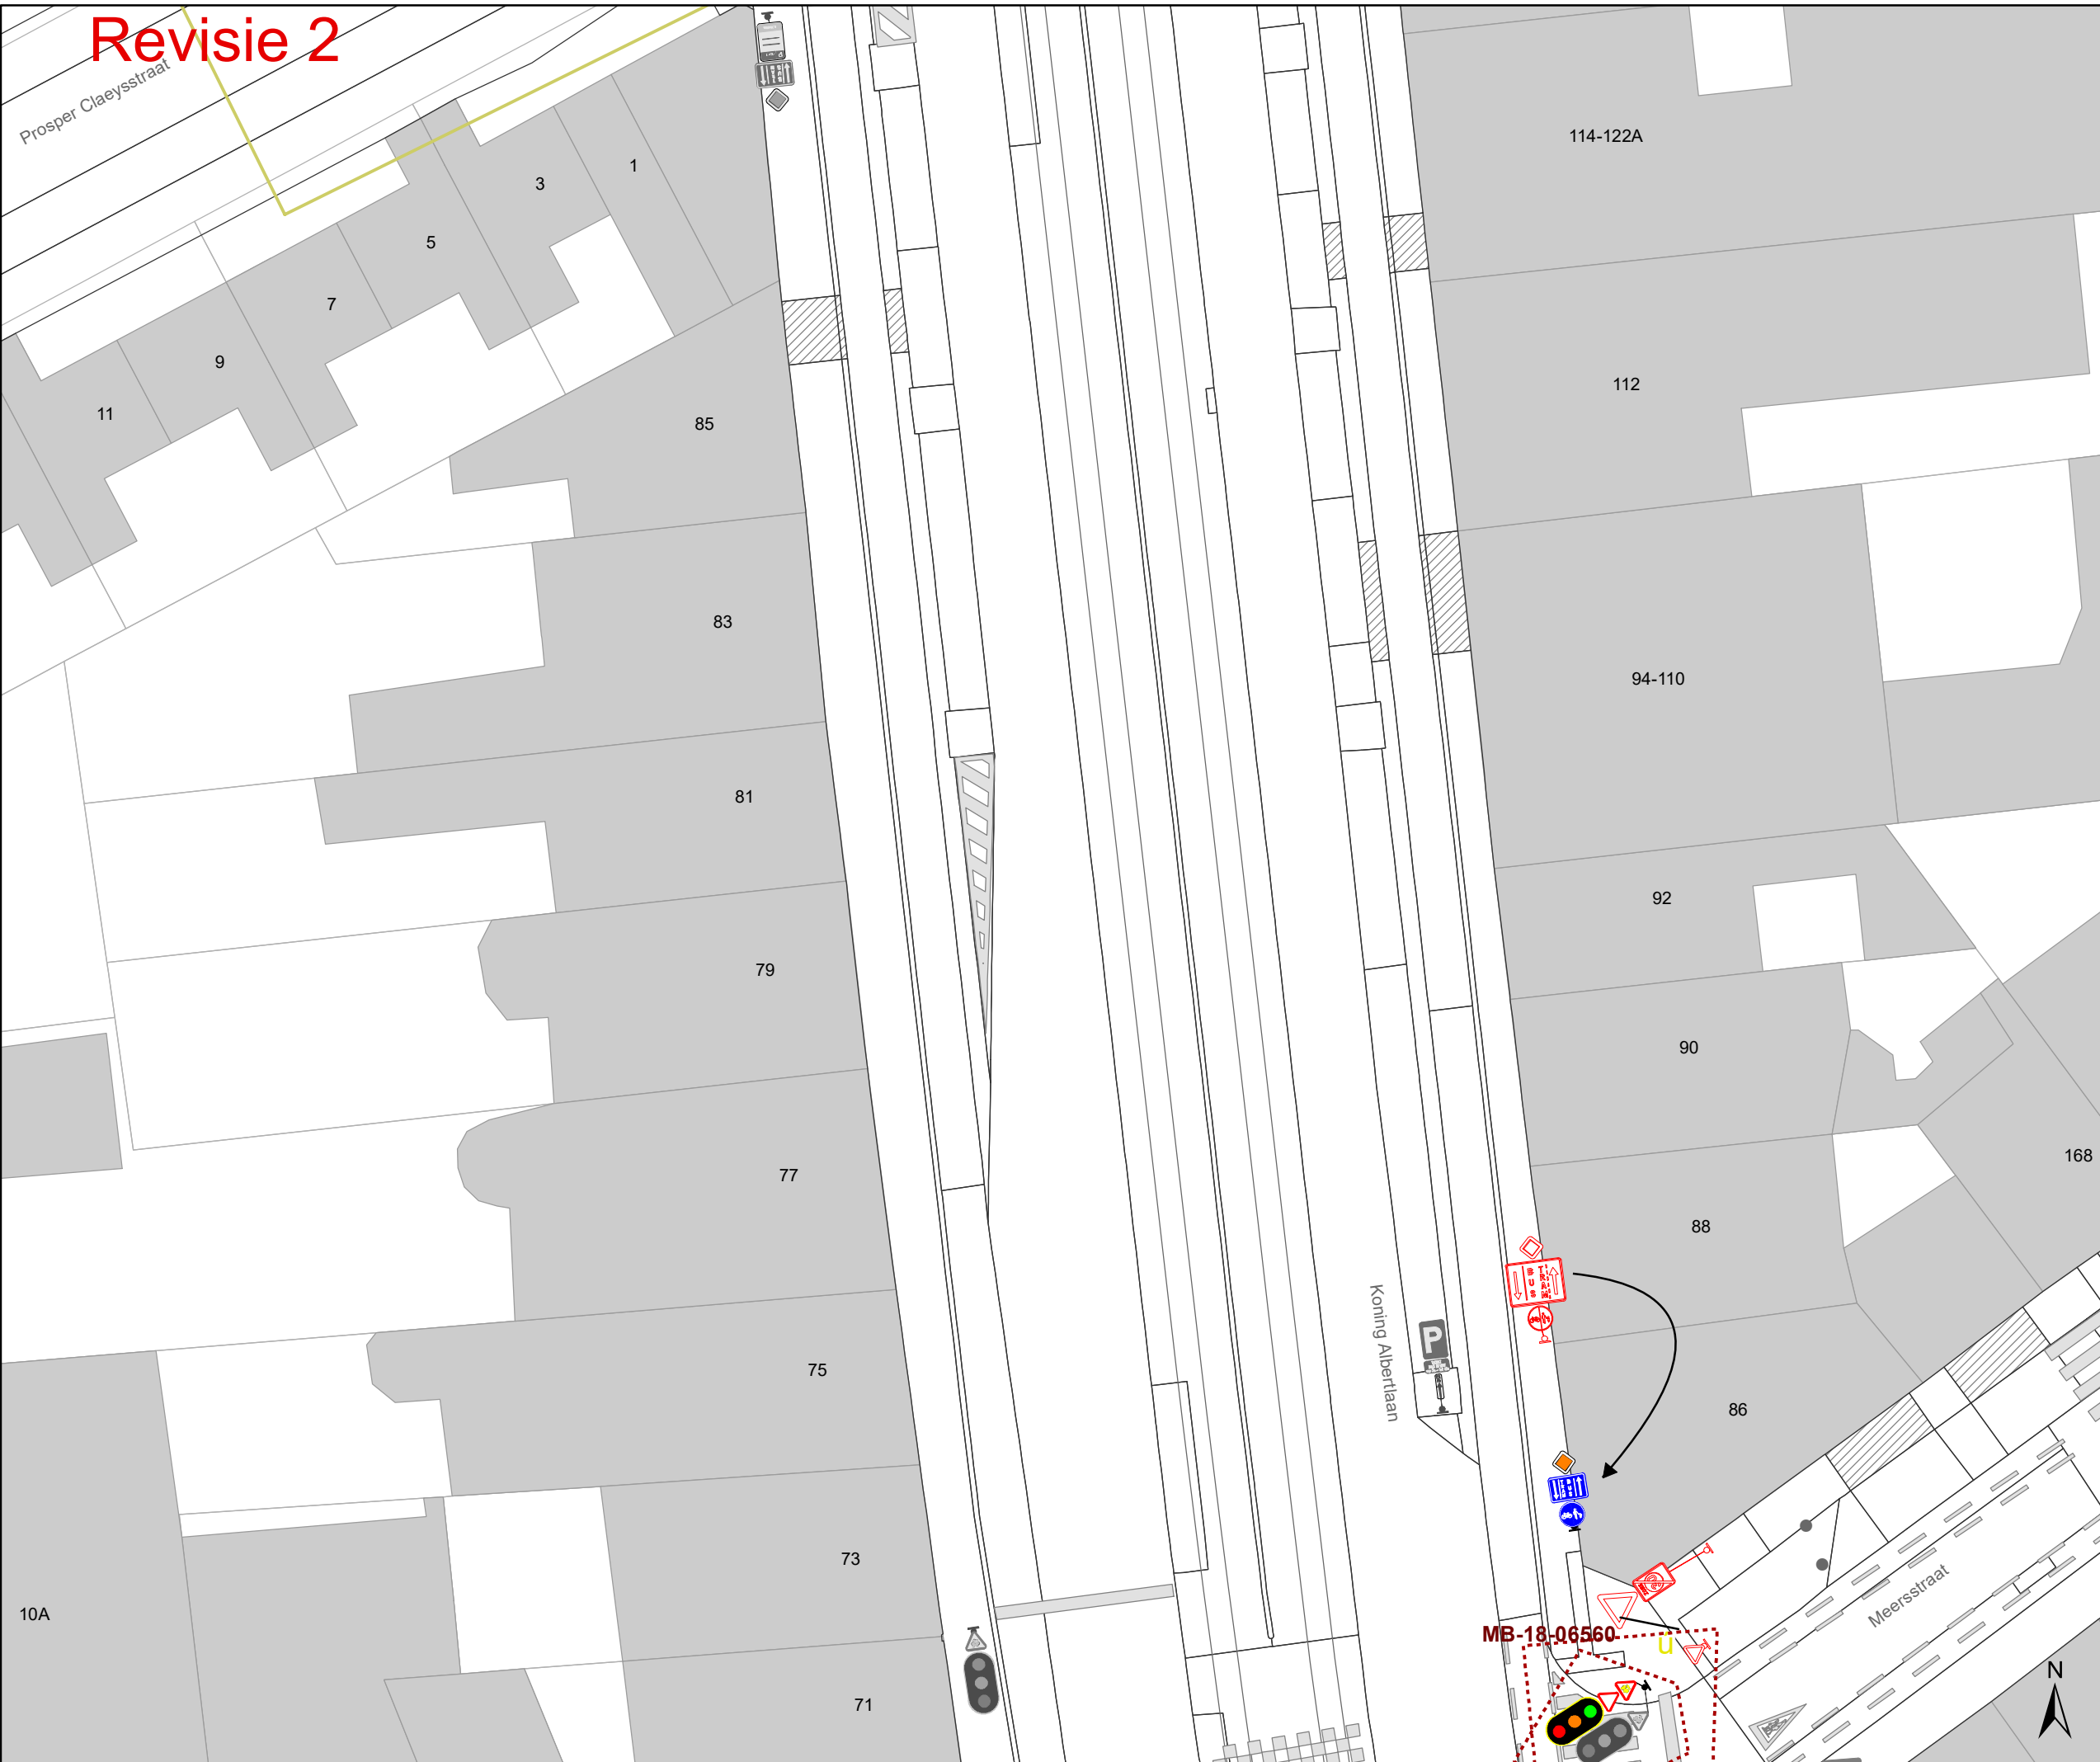

- ### Legende
- Bestaande verkeersborden
 - Geplande verkeersborden
 - Te verwijderen verkeersborden
 - Bestaande wegmarkeringen
 - Geplande wegmarkeringen
 - Te verwijderen wegmarkeringen
- ### Overige
- Ander gepland dossier (in voorbereiding bij MOBBD)
 - Ander gepland dossier (ter uitvoering bij DWBW)
 - Werfzone heraanleg
 - Bestaande fietsenstalling
 - Parkeerautomaat, cashless
 - Bestaand paaltje
 - Bestaand omega-element
 - Behoort tot dit dossier

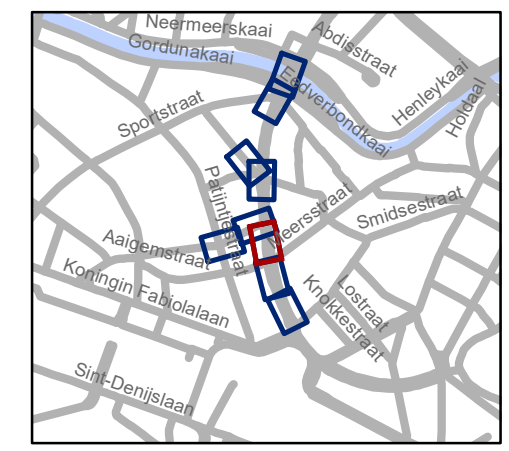


gent: Mobiliteitsbedrijf stad Gent
Verkeerstechnische taken

Koning Albertlaan Revisie 2


Dossiernummer P-223882

DATUM	SCHAAL	PLAN	P FORMAAT
30/06/2021	1/250	7/9	A3

Revisie 2

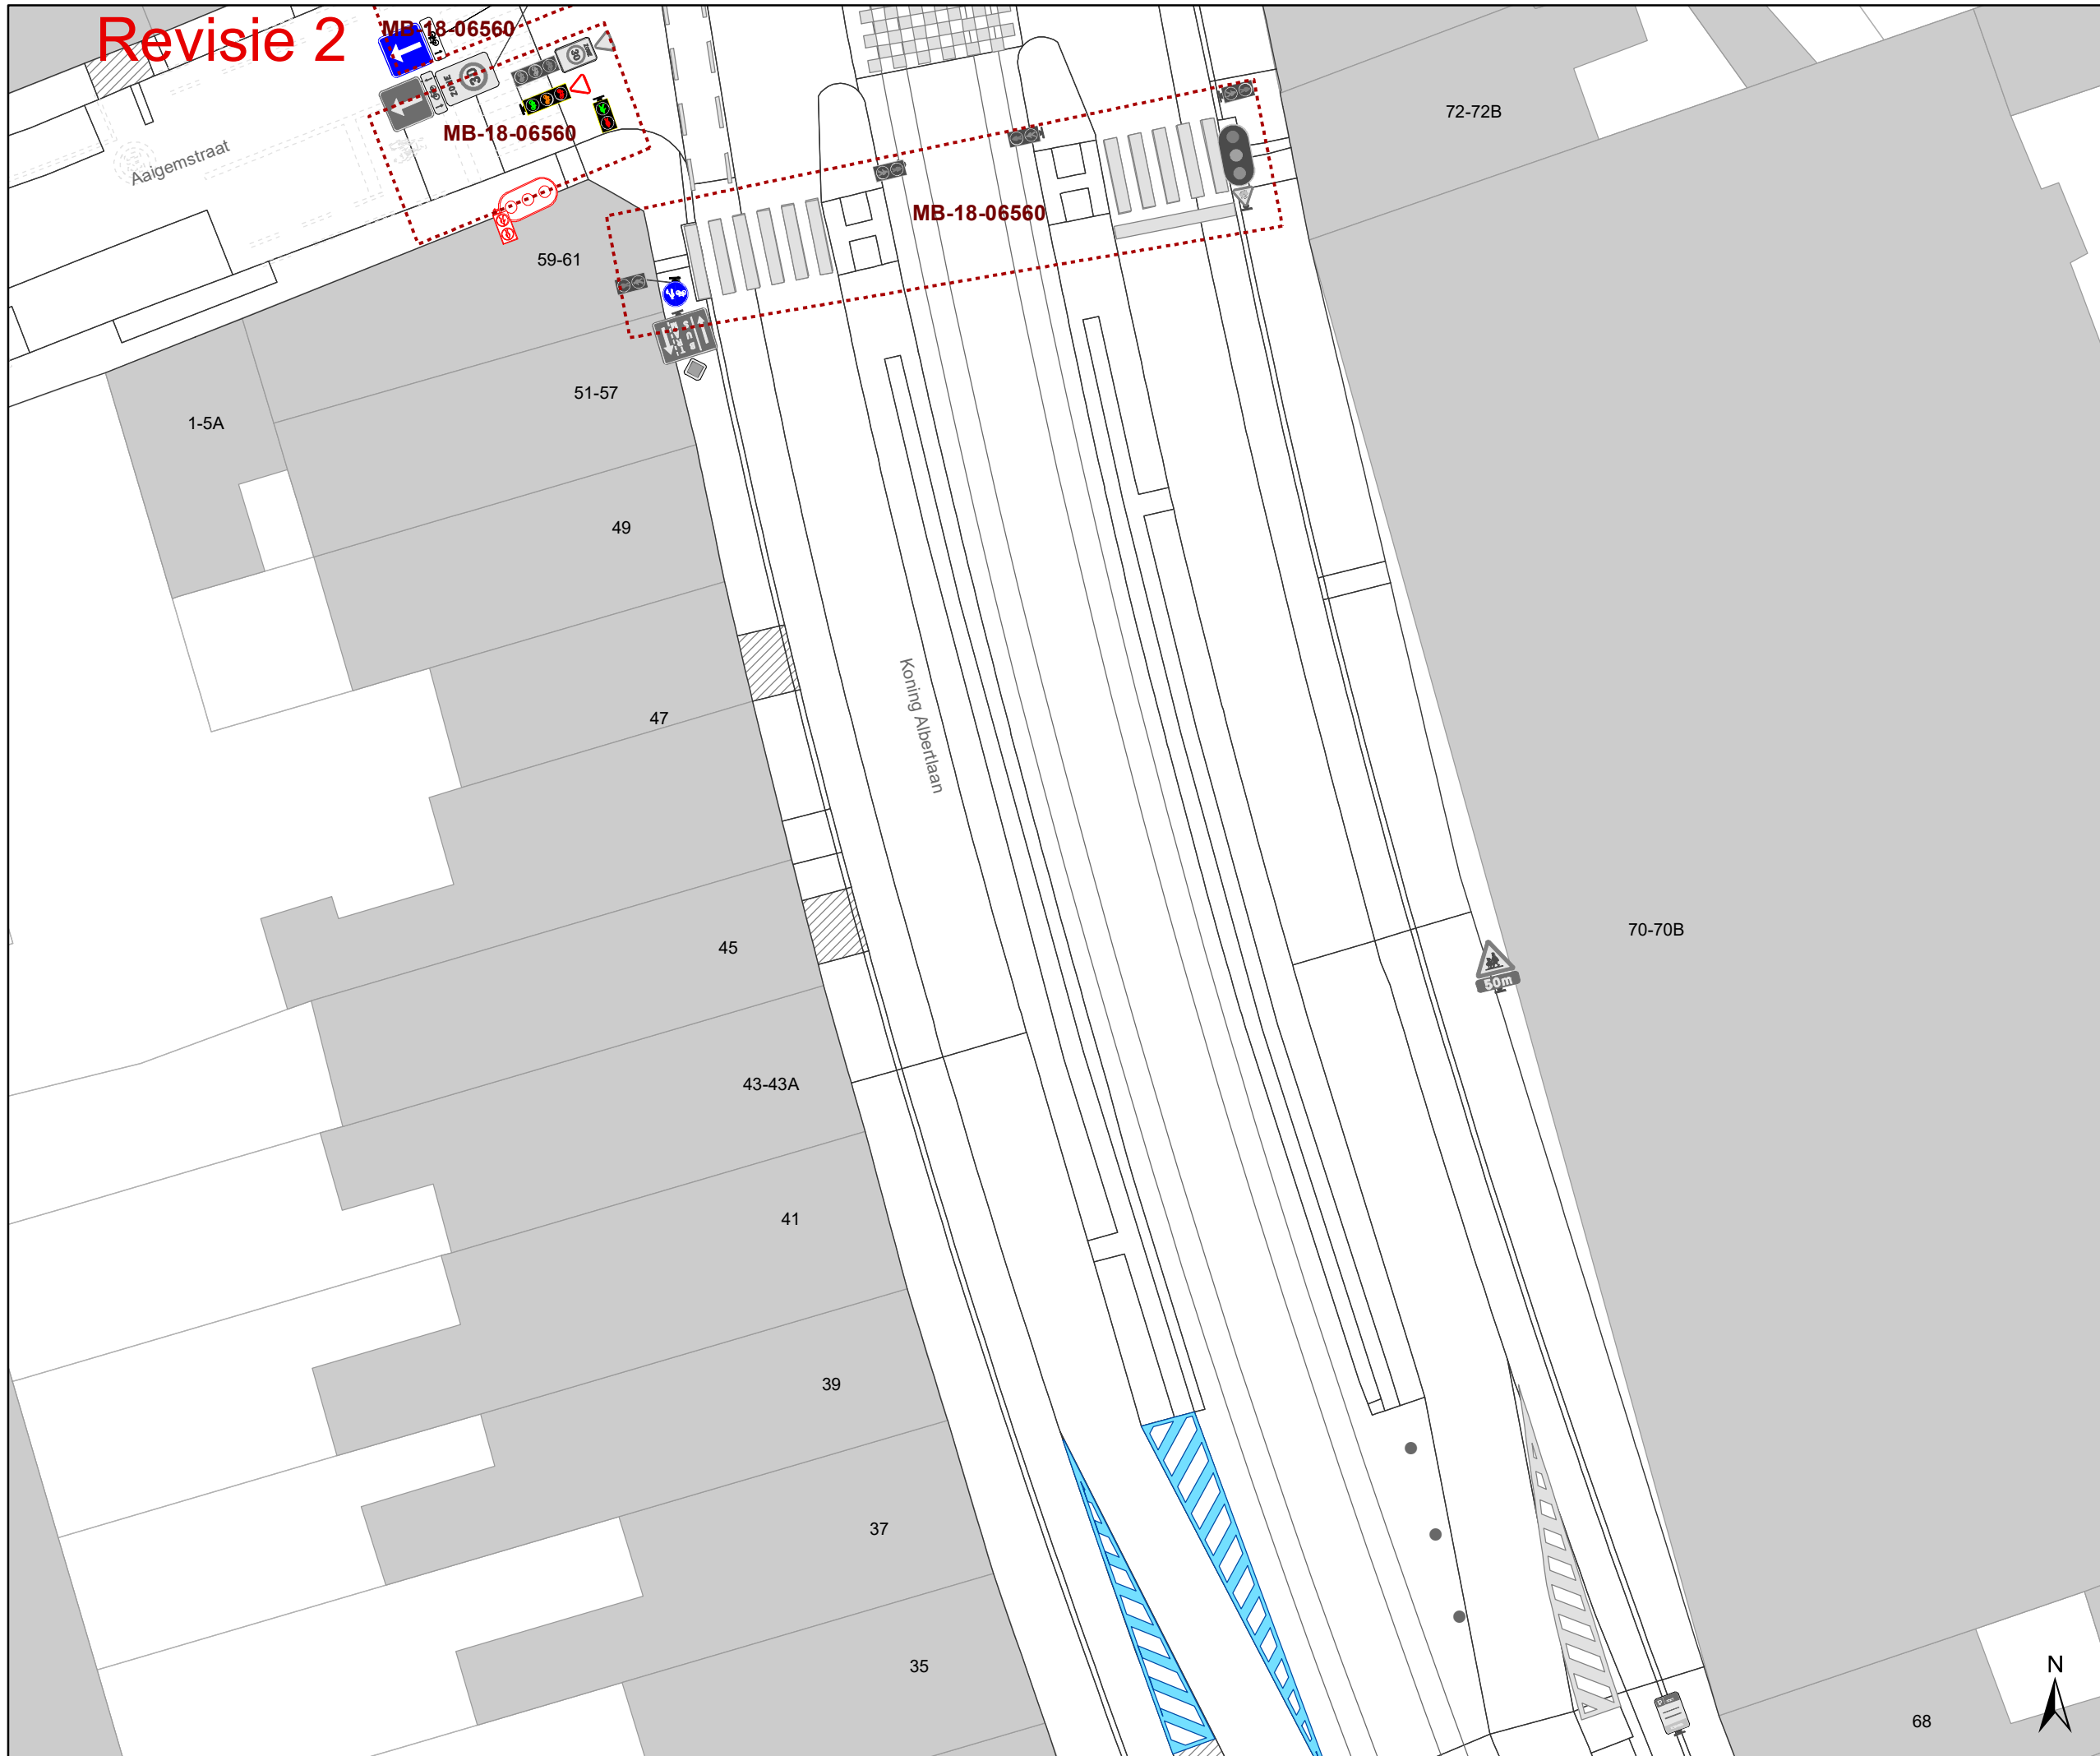

- ### Legende
- Bestaande verkeersborden
 - Geplande verkeersborden
 - Te verwijderen verkeersborden
 - Bestaande wegmarkeringen
 - Geplande wegmarkeringen
 - Te verwijderen wegmarkeringen
- ### Overige
- Ander gepland dossier (in voorbereiding bij MOBBD)
 - Ander gepland dossier (ter uitvoering bij DWBW)
 - Werfzone heraanleg
 - Bestaande fietsenstalling
 - Parkeerautomaat, cashless
 - Bestaand paaltje
 - Bestaand omega-element
 - Behoort tot dit dossier

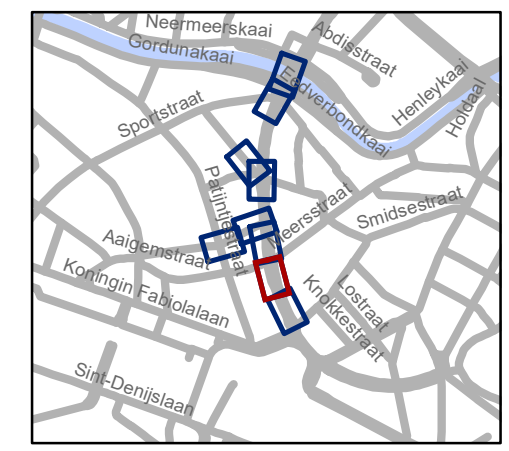


gent: Mobiliteitsbedrijf stad Gent
Verkeerstechnische taken


Koning Albertlaan Revisie 2

Dossiernummer P-223882

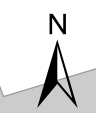


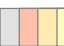


DATUM	SCHAAL	PLAN	P FORMAAT
30/06/2021	1/250	8/9	A3

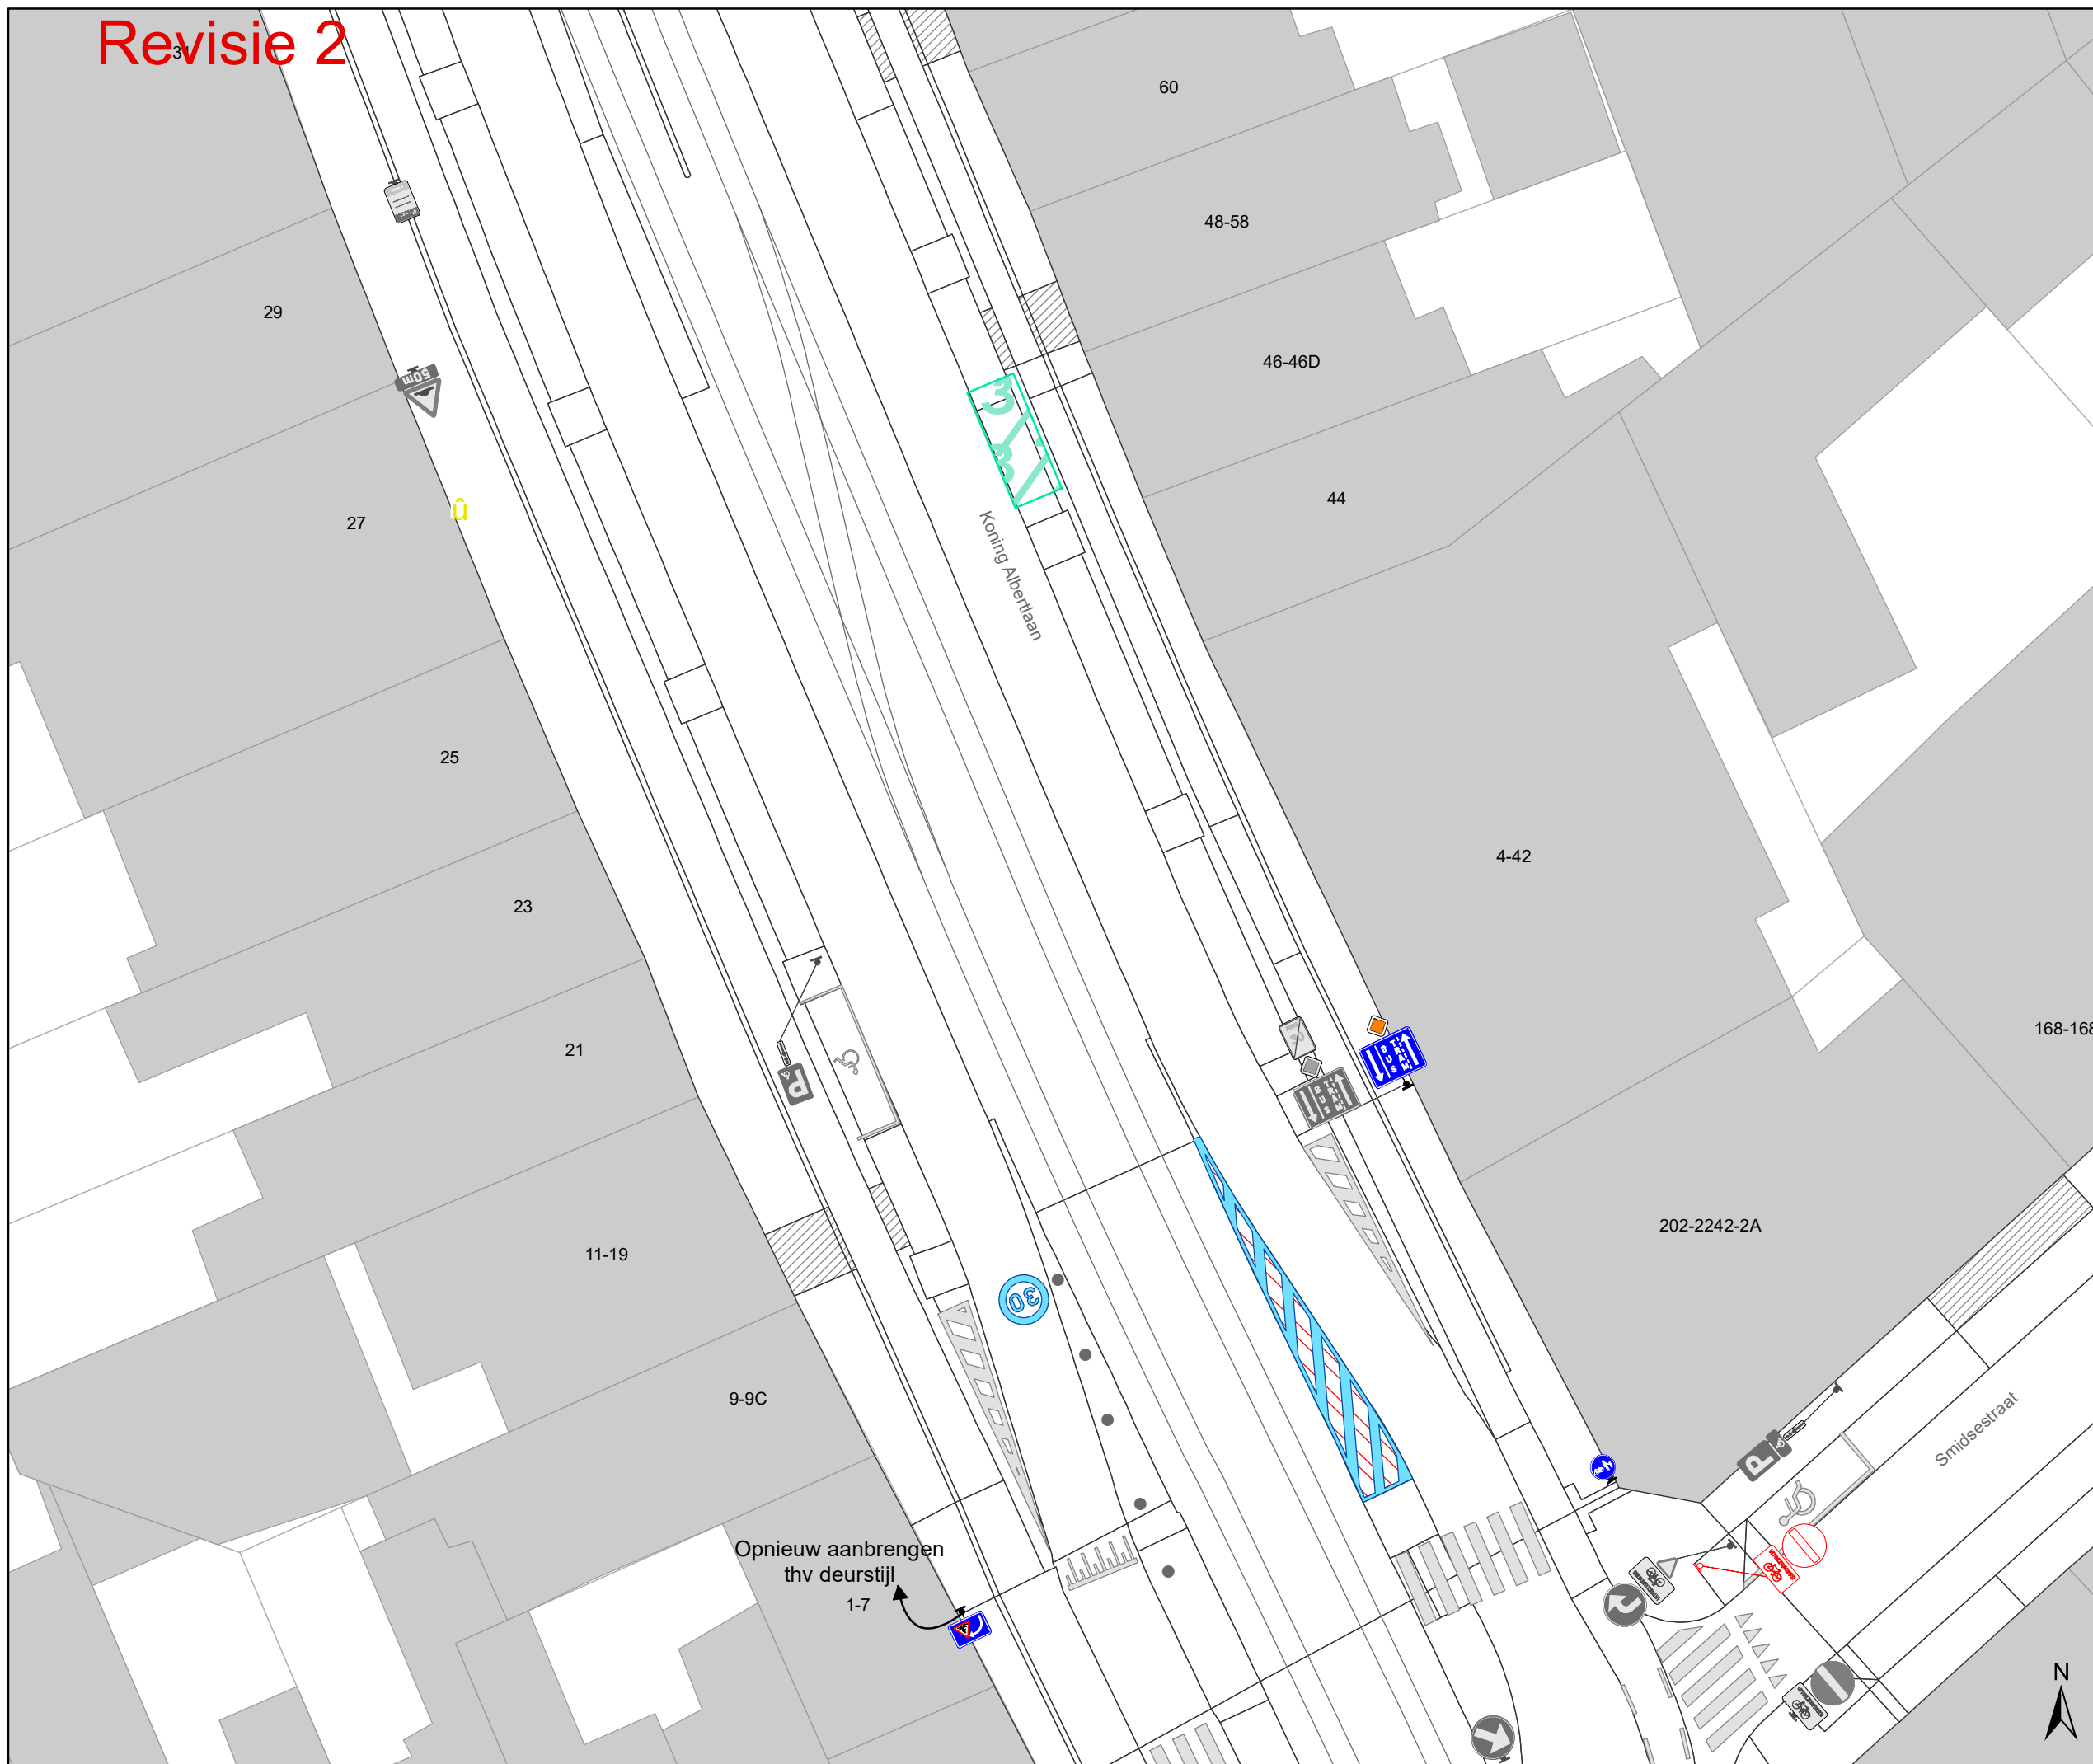









Revisie 2




Legende

-  Bestaande verkeersborden
-  Geplande verkeersborden
-  Te verwijderen verkeersborden
-  Bestaande wegmarkeringen
-  Geplande wegmarkeringen
-  Te verwijderen wegmarkeringen

- Overige**
-  Ander gepland dossier (in voorbereiding bij MOBBD)
-  Ander gepland dossier (ter uitvoering bij DWBW)
-  Werfzone heraanleg

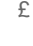-  Bestaande fietsenstalling
-  Parkeerautomaat, cashless
-  Bestaand paaltje
-  Bestaand omega-element
-  Behoort tot dit dossier

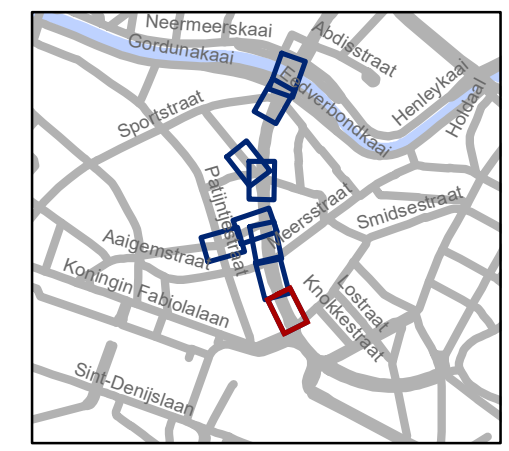

gent: Mobiliteitsbedrijf stad Gent
Verkeerstechnische taken

**Koning Albertlaan
Revisie 2**

Dossiernummer P-223882

DATUM	SCHAAL	PLAN	P FORMAAT
30/06/2021	1/250	9/9	A3