
2021_CBS_00278 Nieuw aanvullend reglement van de politie op het wegverkeer - gemeenteweg - Vriendschapstraat - nieuwe verkeersmaatregel - Goedkeuring

Beslissing: Goedgekeurd in besloten vergadering van 1 juli 2021

Zijn aanwezig bij de beslissing van dit punt:

de heer Mathias De Clercq, burgemeester-voorzitter
de heer Filip Watteeuw, schepenen; mevrouw Sofie Bracke, schepenen; mevrouw Elke Decruynaere, schepenen; mevrouw Tine Heyse, schepenen; mevrouw Isabelle Heyndrickx; de heer Bram Van Braeckvelt, schepenen; de heer Rudy Coddens, schepenen
mevrouw Mieke Hullebroeck, algemeen directeur; de heer Luc Kupers, adjunct-algemeendirecteur; de heer Danny Van Campenhout, adjunct-algemeendirecteur

Bevoegd: Filip Watteeuw

Betrokken: Mathias De Clercq

Juridisch kader

De volgende bepalingen zijn van toepassing inzake de bevoegdheid:

- De Nieuwe Gemeentewet 24 juni 1988, artikel 119;
- Het Decreet over het lokaal bestuur van 22 december 2017, artikel 41, 2°;
- Het Decreet van 16 mei 2008 betreffende de aanvullende reglementen op het wegverkeer en de plaatsing en bekostiging van verkeerstekens, artikel 4, § 1, 2de lid en artikel 5, § 1, 2de lid.
- Het gemeenteraadsbesluit van 14 december 2015, houdende de delegatie van de vaststellingsbevoegdheid inzake gemeentelijke aanvullende reglementen op het wegverkeer.

De beslissing wordt genomen op grond van:

- Wet betreffende de politie over het wegverkeer, gecoördineerd bij Koninklijk Besluit van 16 maart 1968;
- Decreet van 16 mei 2008 betreffende de aanvullende reglementen op het wegverkeer en de plaatsing en bekostiging van de verkeerstekens;
- Koninklijk Besluit van 1 december 1975 houdende algemeen reglement op de politie van het wegverkeer en van het gebruik van de openbare weg;
- Ministerieel Besluit van 11 oktober 1976 waarbij de minimumafmetingen en de bijzondere plaatsingsvoorwaarden van de verkeerstekens worden bepaald;
- Uitvoeringsbesluit van 23 januari 2009 betreffende de aanvullende reglementen op het wegverkeer en de plaatsing en bekostiging van de verkeerstekens;
- Omzendbrief MOB/2009/1 van 3 april 2009;
- Het reglement houdende de voorwaarden tot het toekennen van parkeerplaatsen voor personen met een handicap, goedgekeurd in de gemeenteraad van 25 april 2016.

Motivering

Bij dit besluit worden in het kader van het lokale IKZ-dossier over de heraanleg van de rotonde de borden D5 weggelaten en wordt een korte doorlopende streep in de as van de rijbaan (om de twee rijrichtingen te scheiden) aangebracht vanaf de oversteekplaats voor voetgangers tot aan het nieuwe kruispunt.

Daarnaast is het artikel van de gele onderbroken strepen zowel ten noorden als ten zuiden van de Vriendschapstraat geschrapt als correctie en ook omdat deze wegmarkeringen intussen op het terrein niet meer (door voetpadvernieuwingen) of nauwelijks te zien zijn. Bij besluit van 6 april 2017 werd de bestaande toestand geregulariseerd en werden er geen nieuwe maatregelen ingevoerd.

Bijgevoegde bijlage(n):

- Aanvullend reglement Vriendschapstraat dossier P-2013377 (deel van de beslissing)
- Signalisatieplan Vriendschapstraat dossier P-2013377 (deel van de beslissing)
- Historiek Vriendschapstraat dossier P-2013377

Beslissing

Beslist het volgende:

Artikel 1:

Heft op het aanvullend reglement van de politie op het wegverkeer betreffende de gemeenteweg Vriendschapstraat, goedgekeurd in zitting van 06 april 2017, van zodra het nieuwe reglement in werking treedt.

Artikel 2:

Keurt goed het bijgevoegd aanvullend reglement van de politie op het wegverkeer betreffende de gemeenteweg Vriendschapstraat.

Aanvullend reglement van de politie op het wegverkeer - gemeenteweg – Vriendschapstraat

Goedgekeurd in het College van Burgemeester en Schepenen van

Bekendgemaakt op

Geldig vanaf

Referentienummer

Reglement

- Artikel 1.** Op de Vriendschapstraat ter hoogte van het kruispunt met de Schuurstraat en de Kleine Schuurstraat geldt:
- de bestuurders moeten voorrang verlenen;
 - de plaats waar de bestuurders, zo nodig, moeten stoppen om voorrang te verlenen, wordt aangeduid.
- Dit wordt gesignaleerd door:
- verkeersborden B1
 - wegmarkeringen overeenkomstig art.76.2 van de wegcode
- Artikel 2.** Op de Vriendschapstraat van het kruispunt met de Schuurstraat en de Kleine schuurstraat tot de Antwerpsesteenweg aan de kant van de onpare huisnummers geldt:
- het parkeren is verboden;
 - het einde van de parkeerreglementering wordt aangeduid;
 - het begin van de parkeerreglementering wordt aangeduid;
 - de parkeerreglementering geldt over een afstand van meer dan 300 meter.
- Dit wordt gesignaleerd door:
- verkeersborden E1
 - de verkeersborden worden aangevuld met x-borden Xb, Xa, Xd
- Artikel 3.** Op de Vriendschapstraat van huisnummer 40 tot huisnummer 42 geldt:
- het parkeren is toegelaten;
 - het parkeren is voorbehouden voor de voertuigen die gebruikt worden door personen met een handicap;
 - de parkeerreglementering geldt over een afstand van 6 m.
- Dit wordt gesignaleerd door:
- verkeersborden E9a
 - de verkeersborden worden aangevuld met onderborden Type VIId
 - de verkeersborden worden aangevuld met x-borden Xc

Artikel 4. Op de Vriendschapstraat van het kruispunt met de Schuurstraat en de Kleine Schuurstraat tot de oversteekplaats voor voetgangers geldt:

het is iedere bestuurder verboden de doorlopende streep te overschrijden, alsook links van de streep te rijden wanneer deze de twee rijrichtingen scheidt.

Dit wordt gesignaleerd door:

- wegmarkeringen overeenkomstig art.72.2 van de wegcode

Artikel 5. Op de Vriendschapstraat ter hoogte van het kruispunt met de Schuurstraat en de Kleine Schuurstraat geldt:

voetgangers moeten de oversteekplaats volgen om de rijbaan over te steken.

Dit wordt gesignaleerd door:






- wegmarkeringen overeenkomstig art.76.3 van de wegcode


(einde reglement)





Legende

-  Bestaande verkeersborden
-  Geplande verkeersborden
-   Te verwijderen verkeersborden
-  Bestaande wegmarkeringen
-  Geplande wegmarkeringen
-  Te verwijderen wegmarkeringen

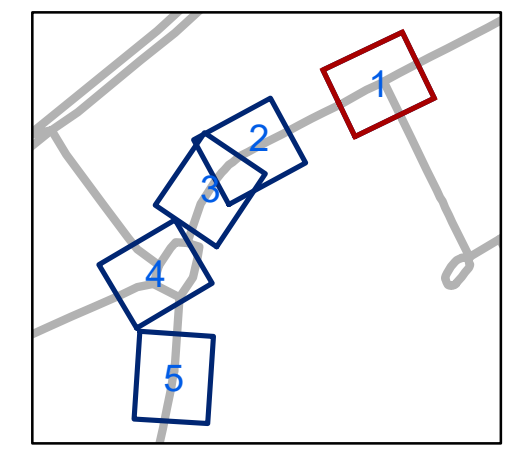

gent: Mobiliteitsbedrijf stad Gent
Verkeerstechnische taken




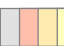


**Schuurstraat
IKZ**


Dossiernummer P-2013377

| DATUM | SCHAAL | PLAN | P.FORMAAT |
|------------|--------|------|-----------|
| 18/05/2021 | 1/200 | 1/5 | A3 |



Legende

-  Bestaande verkeersborden
-  Geplande verkeersborden
-  Te verwijderen verkeersborden
-  Bestaande wegmarkeringen
-  Geplande wegmarkeringen
-  Te verwijderen wegmarkeringen

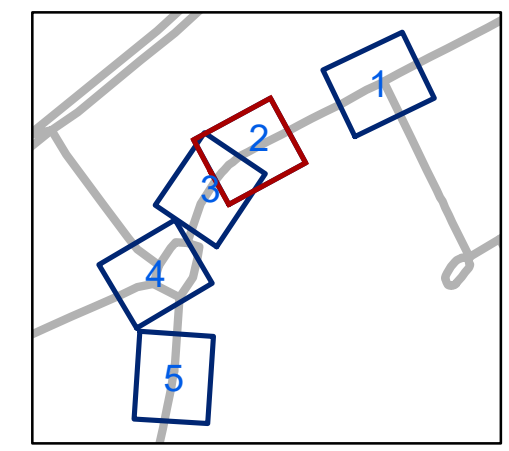


gent: Mobiliteitsbedrijf stad Gent
Verkeerstechnische taken

Schuurstraat IKZ





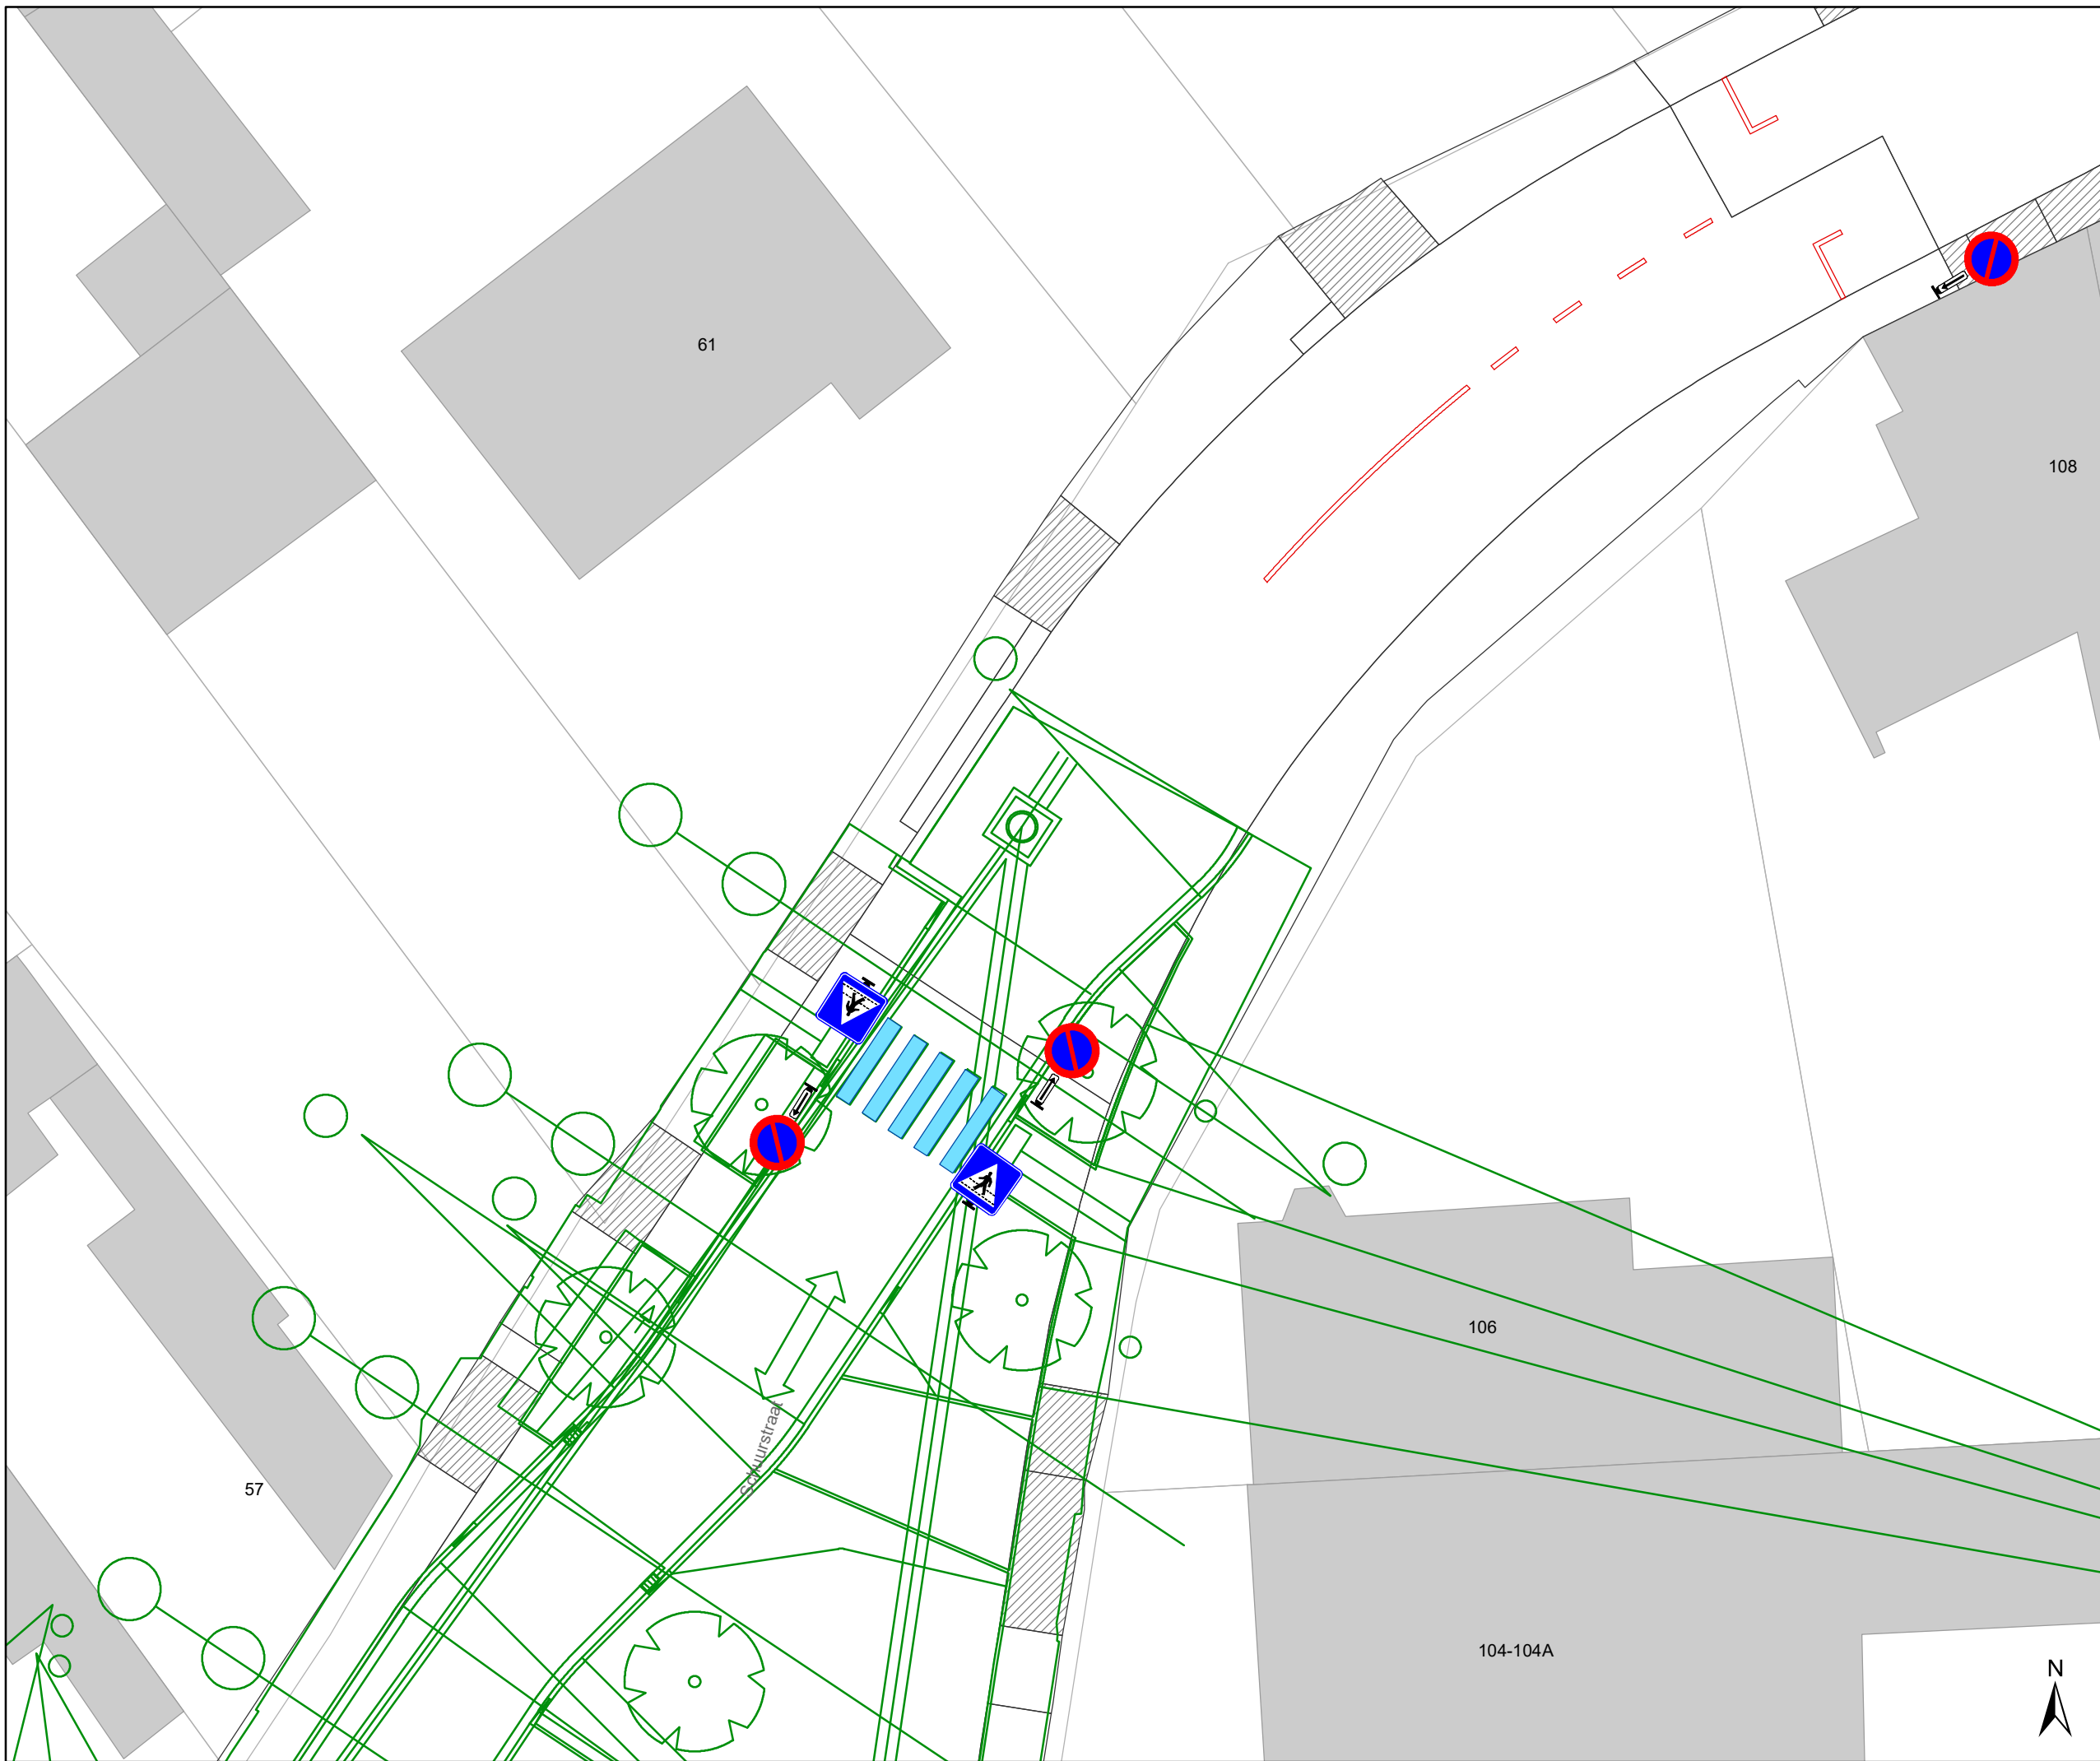

Dossiernummer P-2013377


| DATUM | SCHAAL | PLAN | P FORMAAT |
|------------|--------|------|-----------|
| 18/05/2021 | 1/200 | 2/5 | A3 |





Legende

-  Bestaande verkeersborden
-  Geplande verkeersborden
-  Te verwijderen verkeersborden
-  Bestaande wegmarkeringen
-  Geplande wegmarkeringen
-  Te verwijderen wegmarkeringen

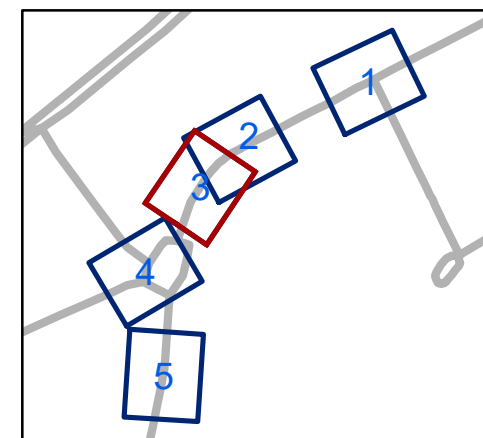


gent: Mobiliteitsbedrijf stad Gent
Verkeerstechnische taken

Schuurstraat IKZ


Dossiernummer P-2013377

| DATUM | SCHAAL | PLAN | P.FORMAAT |
|------------|--------|------|-----------|
| 18/05/2021 | 1/200 | 3/5 | A3 |

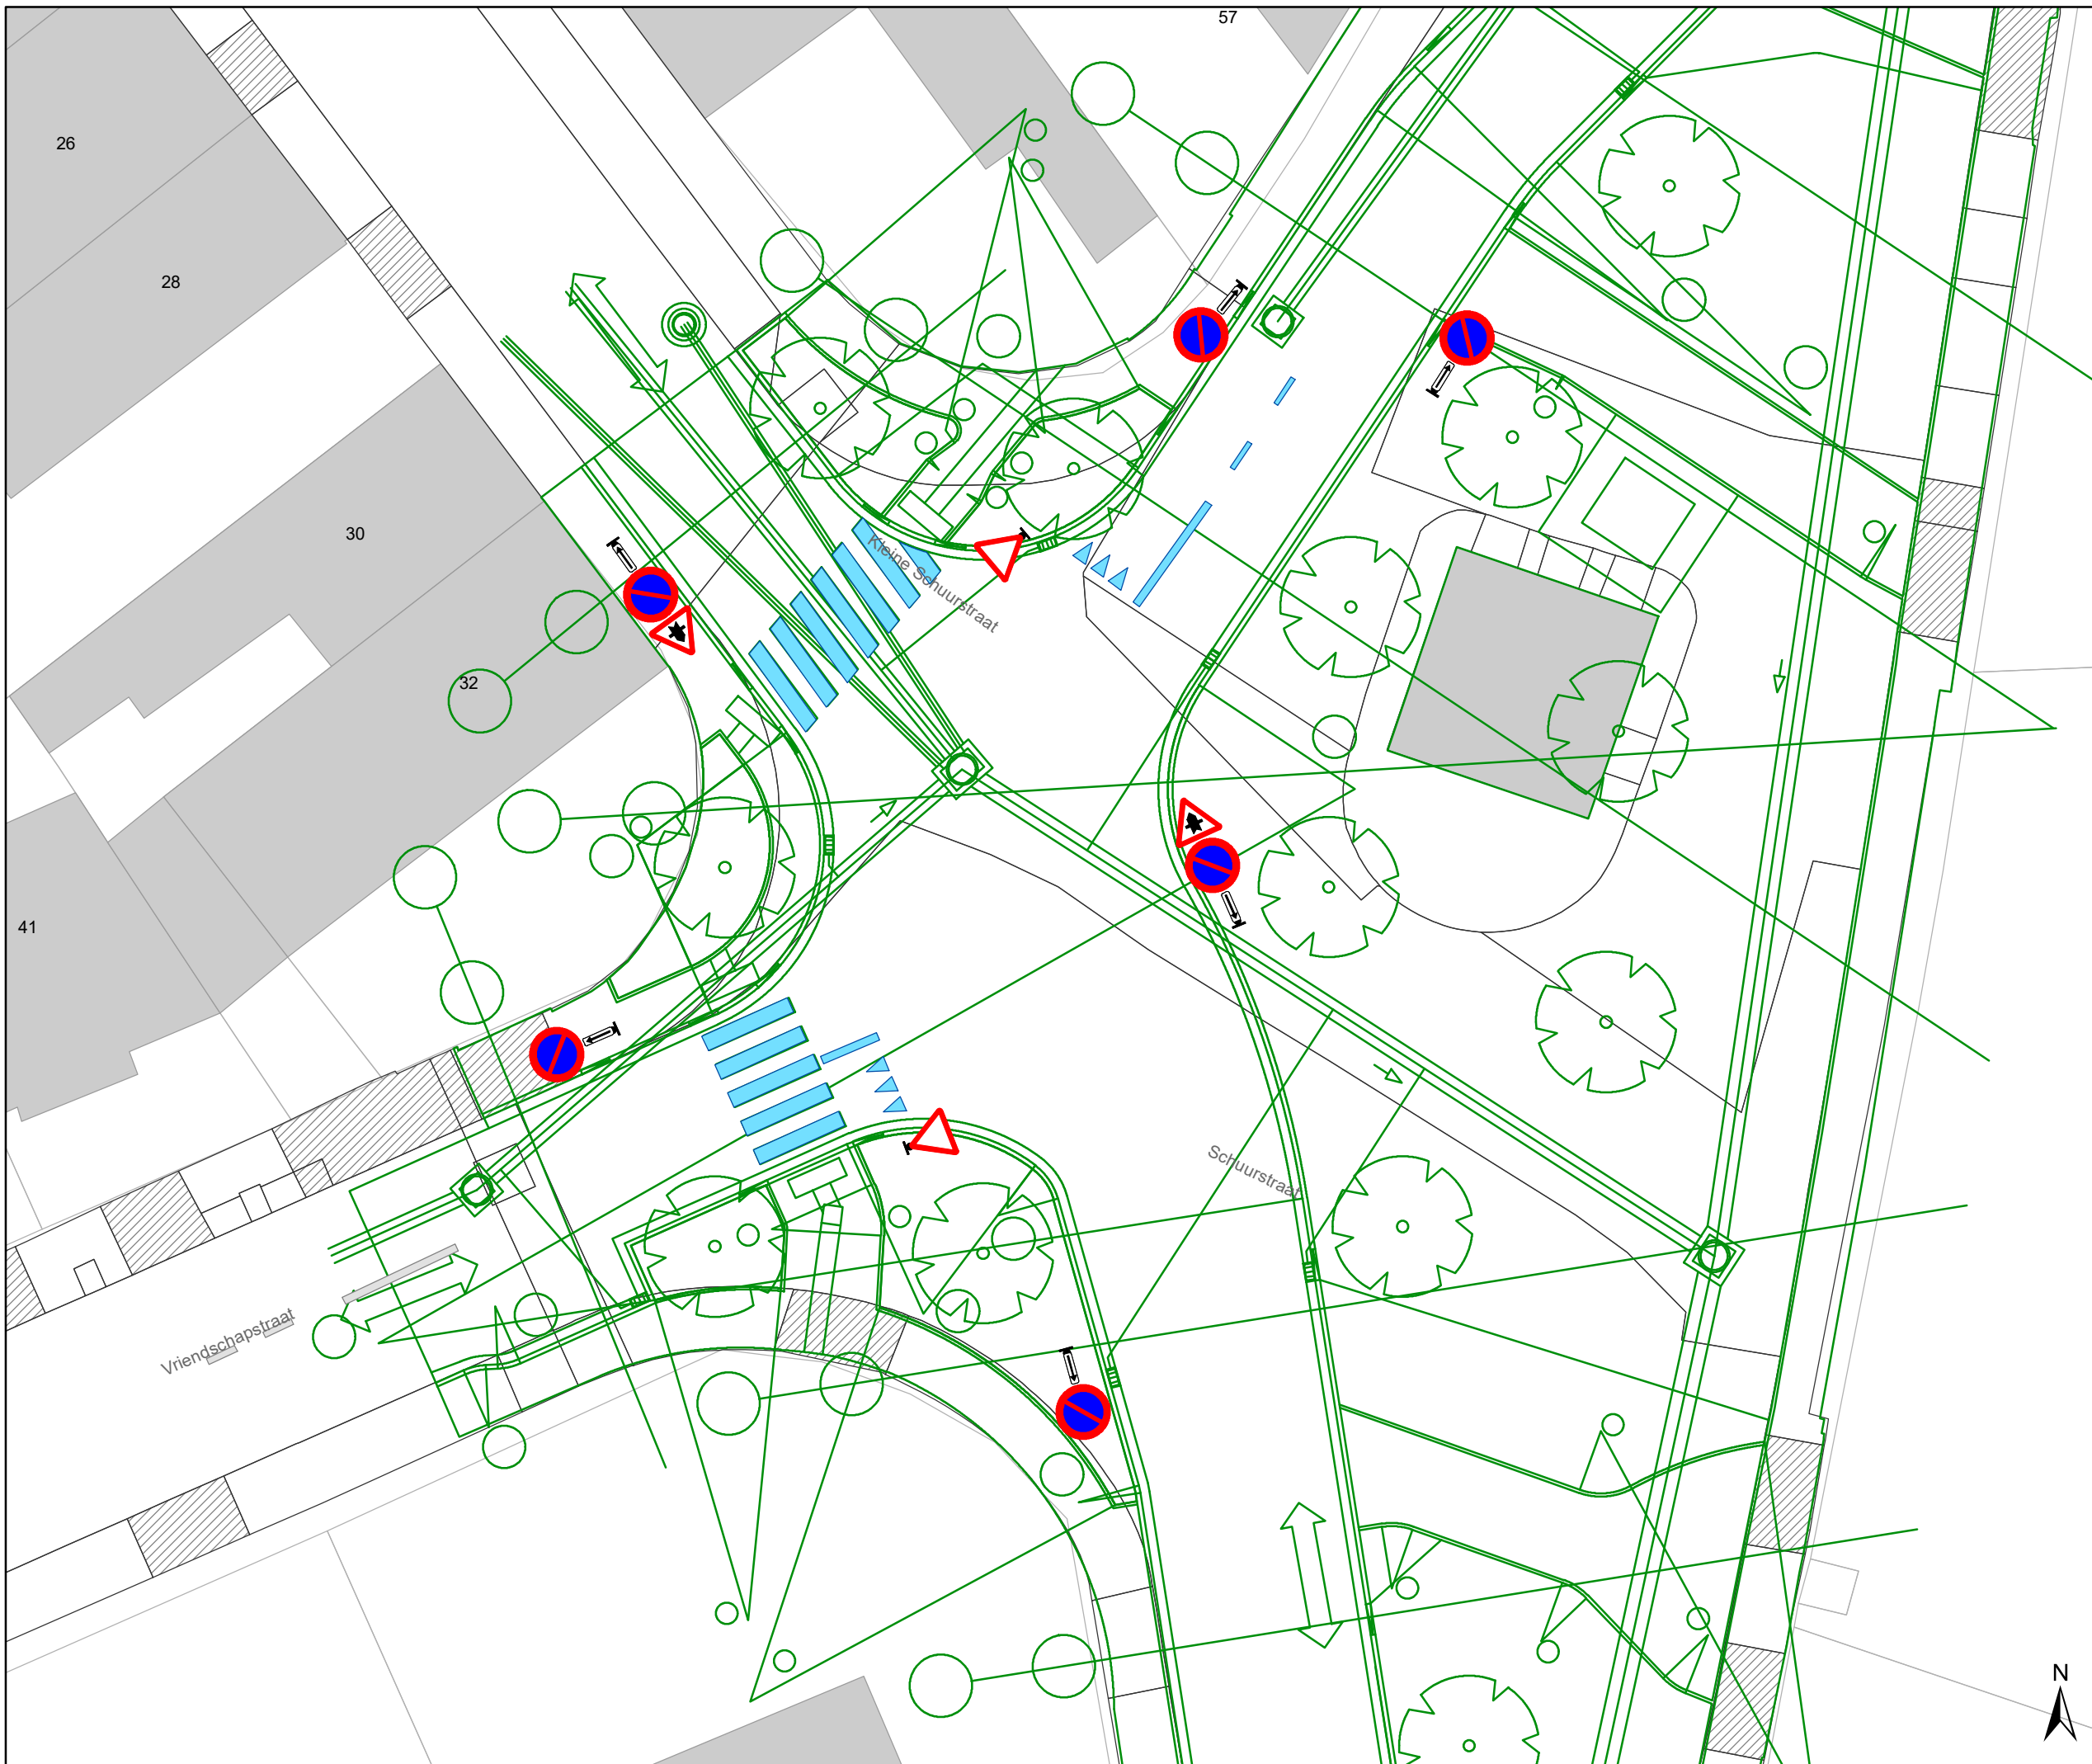

Legende

- Bestaande verkeersborden
- Geplande verkeersborden
- Te verwijderen verkeersborden
- Bestaande wegmarkeringen
- Geplande wegmarkeringen
- Te verwijderen wegmarkeringen

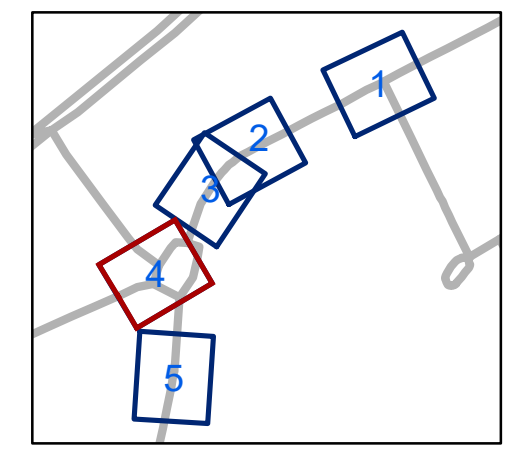


gent: Mobiliteitsbedrijf stad Gent
Verkeerstechnische taken

Schuurstraat IKZ





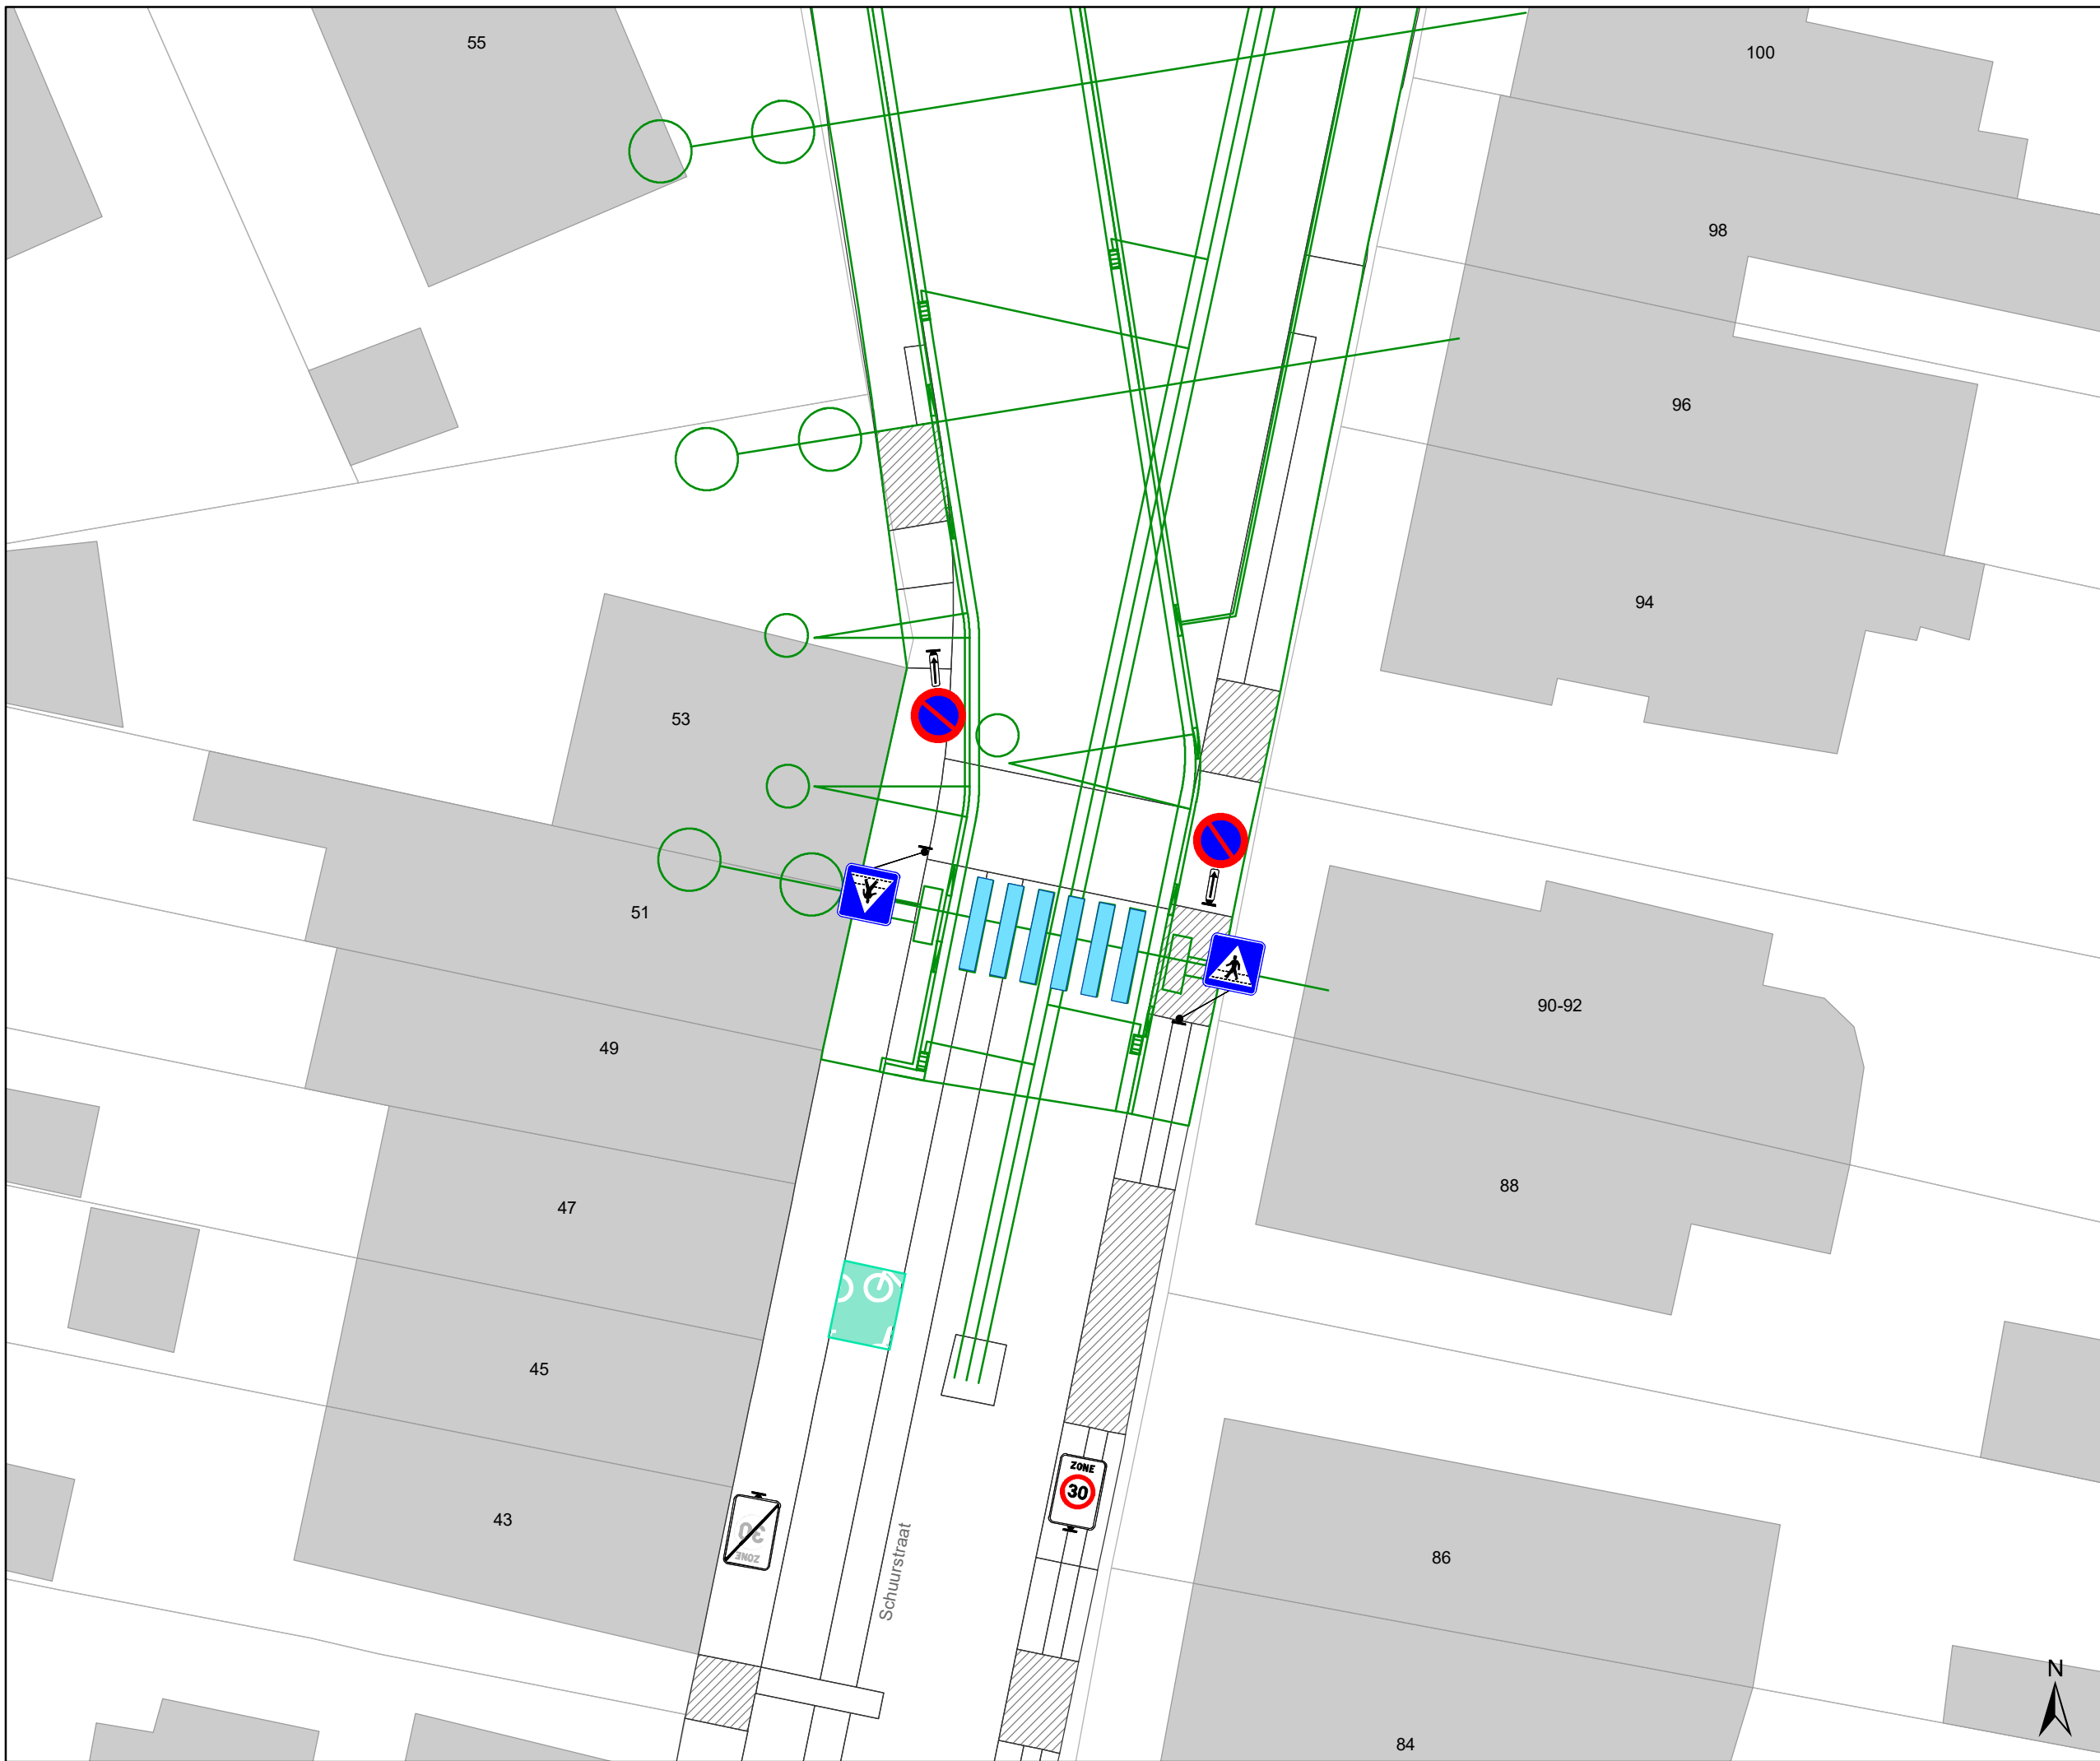

Dossiernummer P-2013377


| DATUM | SCHAAL | PLAN | P.FORMAAT |
|------------|--------|------|-----------|
| 18/05/2021 | 1/200 | 4/5 | A3 |





Legende

-  Bestaande verkeersborden
-  Geplande verkeersborden
-  Te verwijderen verkeersborden
-  Bestaande wegmarkeringen
-  Geplande wegmarkeringen
-  Te verwijderen wegmarkeringen

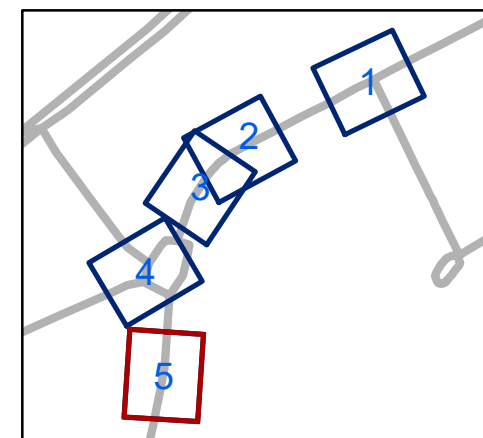

gent: Mobiliteitsbedrijf stad Gent
Verkeerstechnische taken

Schuurstraat IKZ

Dossiernummer P-2013377

| DATUM | SCHAAL | PLAN | P.FORMAAT |
|------------|--------|------|-----------|
| 18/05/2021 | 1/200 | 5/5 | A3 |

(adjunct-) algemeen directeur

voorzitter

2021_CBS_00278 - Nieuw aanvullend reglement van de politie op het wegverkeer - gemeenteweg - Vriendschapstraat - nieuwe verkeersmaatregel



QR Connect

Bekijk het document op
<https://qrconnect.stad.gent>
met code
2UTZ-JJN7-uGHG-DGEf