

---

**2021\_CBS\_00281 Nieuw aanvullend reglement van de politie op het wegverkeer - gemeenteweg - De Guchteneërestraat - nieuwe verkeersmaatregel - Goedkeuring**

**Beslissing:** Goedgekeurd in besloten vergadering van 1 juli 2021

**Zijn aanwezig bij de beslissing van dit punt:**

de heer Mathias De Clercq, burgemeester-voorzitter  
de heer Filip Watteeuw, schepen; mevrouw Sofie Bracke, schepen; mevrouw Elke Decruynaere, schepen; mevrouw Tine Heyse, schepen; mevrouw Isabelle Heyndrickx; de heer Bram Van Braeckvelt, schepen; de heer Rudy Coddens, schepen  
mevrouw Mieke Hullebroeck, algemeen directeur; de heer Luc Kupers, adjunct-algemeendirecteur; de heer Danny Van Campenhout, adjunct-algemeendirecteur

**Bevoegd:** Filip Watteeuw

**Betrokken:** Mathias De Clercq

**Juridisch kader**

**De volgende bepalingen zijn van toepassing inzake de bevoegdheid:**

- De Nieuwe Gemeentewet 24 juni 1988, artikel 119;
- Het Decreet over het lokaal bestuur van 22 december 2017, artikel 41, 2°;
- Het Decreet van 16 mei 2008 betreffende de aanvullende reglementen op het wegverkeer en de plaatsing en bekostiging van verkeerstekens, artikel 4, § 1, 2de lid en artikel 5, § 1, 2de lid.
- Het gemeenteraadsbesluit van 14 december 2015, houdende de delegatie van de vaststellingsbevoegdheid inzake gemeentelijke aanvullende reglementen op het wegverkeer.

**De beslissing wordt genomen op grond van:**

- Wet betreffende de politie over het wegverkeer, gecoördineerd bij Koninklijk Besluit van 16 maart 1968;
- Decreet van 16 mei 2008 betreffende de aanvullende reglementen op het wegverkeer en de plaatsing en bekostiging van de verkeerstekens;
- Koninklijk Besluit van 1 december 1975 houdende algemeen reglement op de politie van het wegverkeer en van het gebruik van de openbare weg;
- Ministerieel Besluit van 11 oktober 1976 waarbij de minimumafmetingen en de bijzondere plaatsingsvoorwaarden van de verkeerstekens worden bepaald;
- Uitvoeringsbesluit van 23 januari 2009 betreffende de aanvullende reglementen op het wegverkeer en de plaatsing en bekostiging van de verkeerstekens;
- Omzendbrief MOB/2009/1 van 3 april 2009;
- Het reglement houdende de voorwaarden tot het toekennen van parkeerplaatsen voor personen met een handicap, goedgekeurd in de gemeenteraad van 25 april 2016.

**Motivering**

De nieuwe maatregel die bij dit collegebesluit wordt getroffen is het invoeren van beperkt éénrichtingsverkeer om de doorgang van het openbaar vervoer te vrijwaren. De eerdere maatregel (de markeringen) bleek niet te volstaan om het probleem ten gronde aan te pakken. Om te vermijden dat er hierdoor sneller wordt gereden in de straat wordt geschrinkt parkeren ingevoerd. De overgang situeert zich ter hoogte van huisnummer 29. Vanaf huisnummer 10 geldt bovendien een volledig parkeerverbod omwille van de veiligheid voor (brom)fietsers in de scherpe bocht.

Bij collegebesluit van 27 juni 2019 werd het aanbrengen van wegmarkeringen om de doorstroming van het openbaar vervoer te verzekeren goedgekeurd.

Bij collegebesluit van 7 september 2017 werd de bestaande toestand geregulariseerd. De De Guchteneërestraat maakt deel uit van de zone 30 buiten de R40 Stadsring.

### **Bijgevoegde bijlage(n):**

- Aanvullend reglement De Guchteneerestraat dossier P-199201 (deel van de beslissing)
- Signalisatieplan De Guchteneerestraat dossier P-199201 (deel van de beslissing)
- Historiek De Guchteneerestraat dossier P-199201

### **Beslissing**

**Beslist het volgende:**

#### **Artikel 1:**

Heft op het aanvullend reglement van de politie op het wegverkeer betreffende de gemeenteweg De Guchteneërestraat, goedgekeurd in zitting van 27 juni 2019, van zodra het nieuwe reglement in werking treedt.

#### **Artikel 2:**

Keurt goed het bijgevoegd aanvullend reglement van de politie op het wegverkeer betreffende de gemeenteweg De Guchteneërestraat.

## Aanvullend reglement van de politie op het wegverkeer - gemeenteweg – De Guchteneërestraat

Goedgekeurd in het College van Burgemeester en Schepenen van

Bekendgemaakt op

Geldig vanaf

Referentienummer

### Reglement

- Artikel 1.** Op de De Guchteneërestraat van de Voordries tot de Jules Van Biesbroeckstraat in de richting van de Jules Van Biesbroeckstraat geldt:
- verboden rijrichting voor iedere bestuurder;
  - de maatregel geldt niet voor fietsers en bestuurders van tweewielige bromfietsen klasse A en speed pedelecs.
- In de tegenovergestelde richting geldt:
- toegelaten rijrichting op de openbare weg met eenrichtingsverkeer;
  - fietsers, bestuurders van tweewielige bromfietsen klasse A en speed pedelecs mogen in de twee richtingen rijden.
- Dit wordt gesignaleerd door:
- verkeersborden C1
  - de verkeersborden worden aangevuld met onderborden M12
  - verkeersborden F19
  - de verkeersborden worden aangevuld met onderborden M18
- Artikel 2.** Op de De Guchteneërestraat van de Jules Van Biesbroeckstraat tot huisnummer 16 aan de kant van de pare huisnummers;
- op de De Guchteneërestraat van huisnummer 10 tot de Voordries aan de kant van de pare huisnummers;
- op de De Guchteneërestraat van huisnummer 27 tot de Voordries aan de kant van de onpare huisnummers geldt:
- het parkeren is verboden;
  - het einde van de parkeerreglementering wordt aangeduid;
  - het begin van de parkeerreglementering wordt aangeduid.
- Dit wordt gesignaleerd door:
- verkeersborden E1
  - de verkeersborden worden aangevuld met x-borden Xb, Xa
- Artikel 3.** Op de De Guchteneërestraat ter hoogte van de kruispunten met de Voordries en de Jules Van Biesbroeckstraat geldt:

voetgangers moeten de oversteekplaats volgen om de rijbaan over te steken.

Dit wordt gesignaleerd door:

- wegmarkeringen overeenkomstig art.76.3 van de wegcode

**Artikel 4.** Op de De Guchteneërestraat ter hoogte van het kruispunt met de Jules Van Biesbroeckstraat geldt:

de bestuurders moeten het verkeersplateau dubbel voorzichtig en met matige snelheid naderen, zodat zij erover rijden met een snelheid die niet meer bedraagt dan 30 km per uur.


Dit wordt gesignaleerd door:

- een plateau

---


(einde reglement)



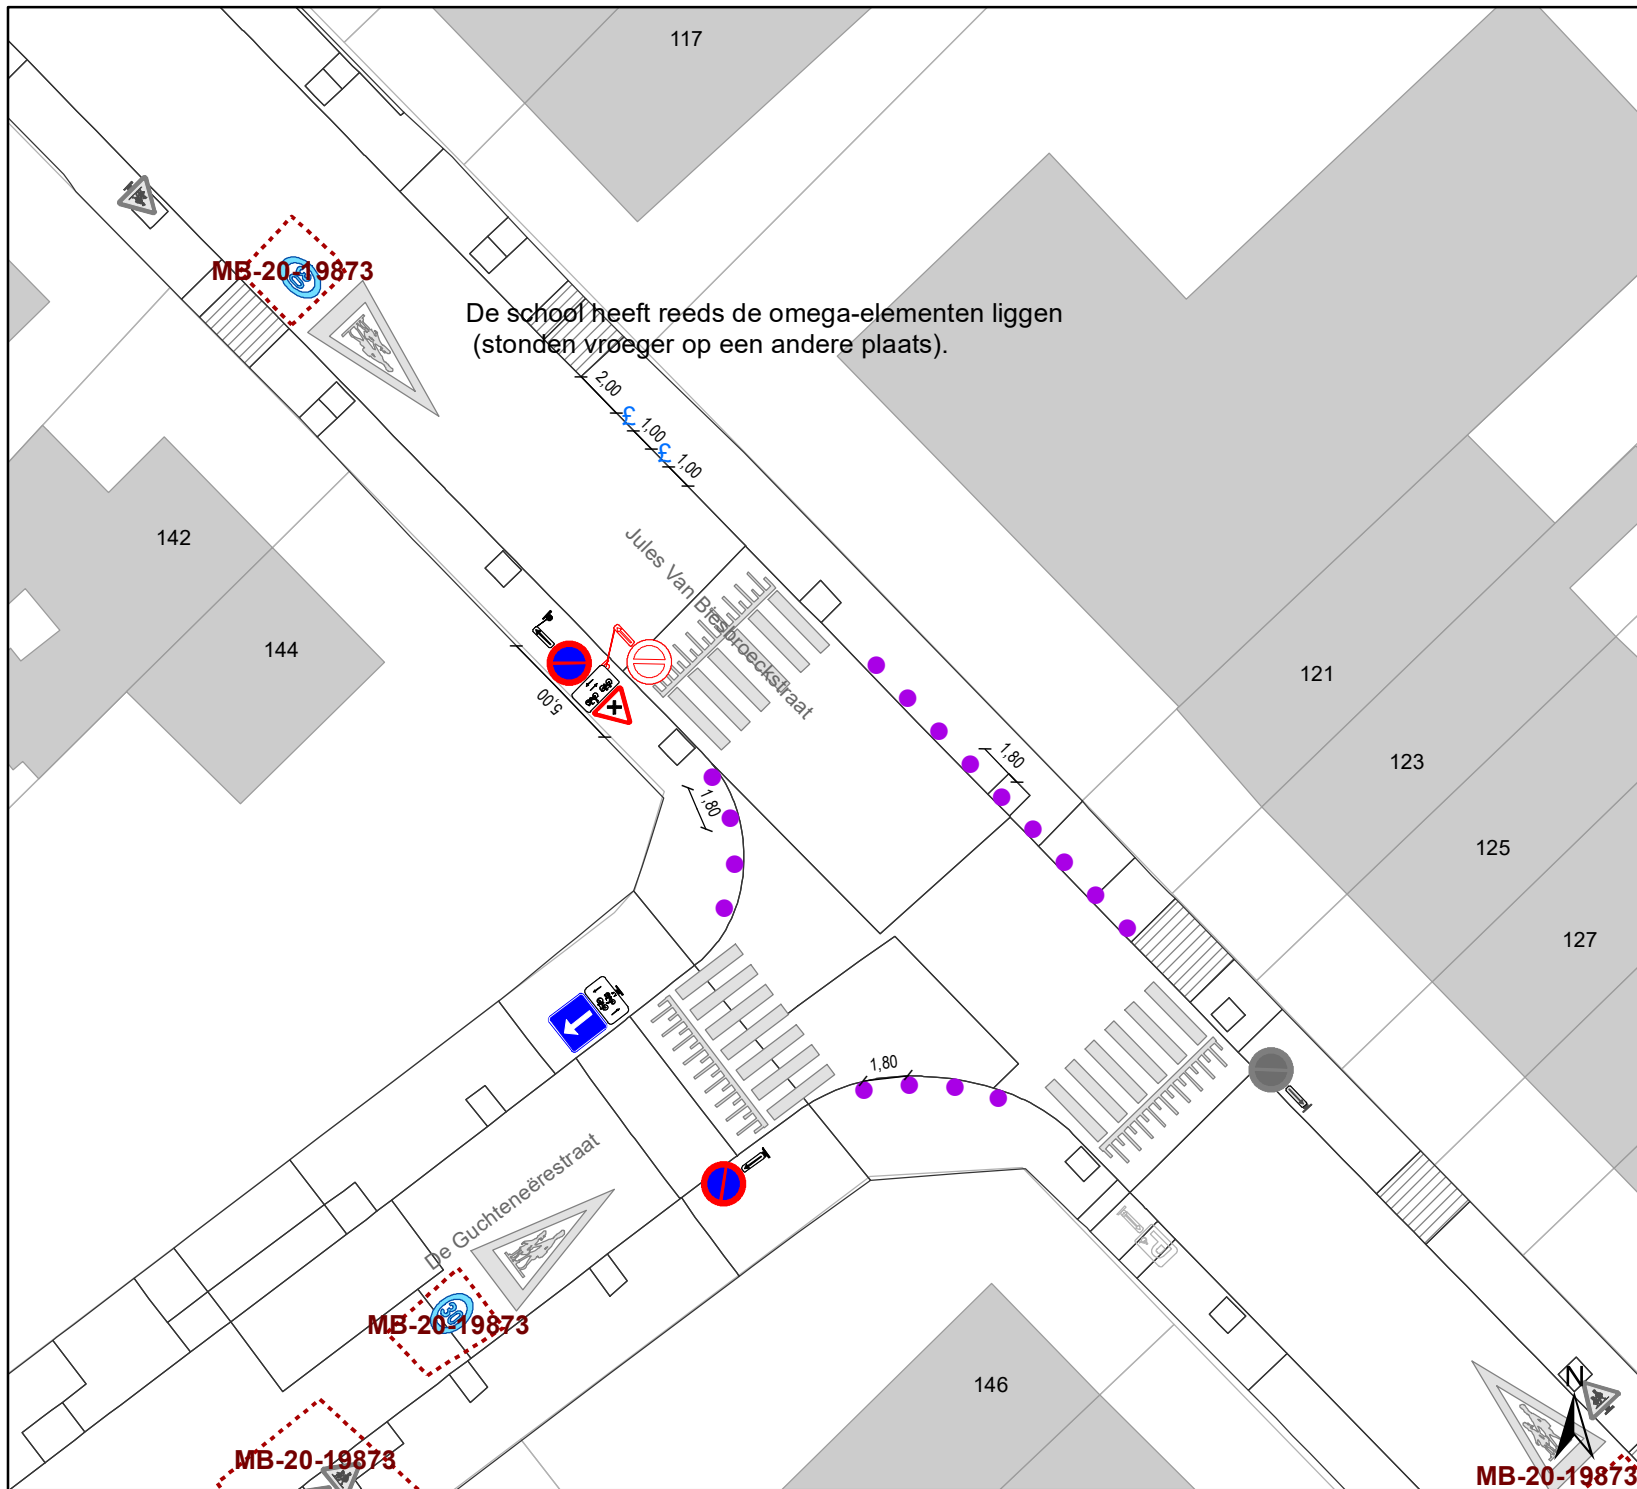

## Legende

-  Bestaande verkeersborden
-  Geplande verkeersborden
-  Te verwijderen verkeersborden
-  Bestaande wegmarkeringen
-  Geplande wegmarkeringen
-  Te verwijderen wegmarkeringen
-  Gepland paaltje (vast)
-  Gepland omega-element
-  Ander gepland dossier (in voorbereiding bij MOBBED)

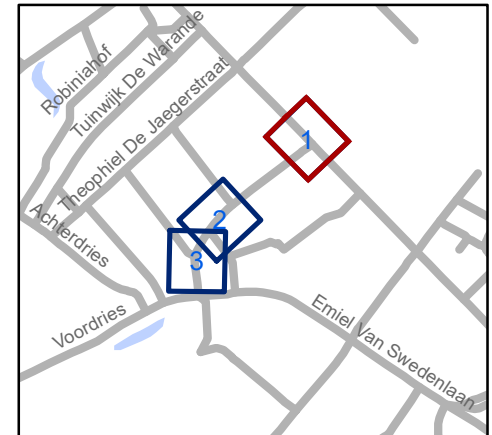


**gent:** Mobiliteitsbedrijf stad Gent  
Verkeerstechnische taken

### De Guchteneërestraat BEV + paaltjes


Dossiernummer P-199201

| DATUM      | SCHAAL | PLAN | P. FORMAAT |
|------------|--------|------|------------|
| 17/06/2021 | 1/300  | 1/3  | A4         |

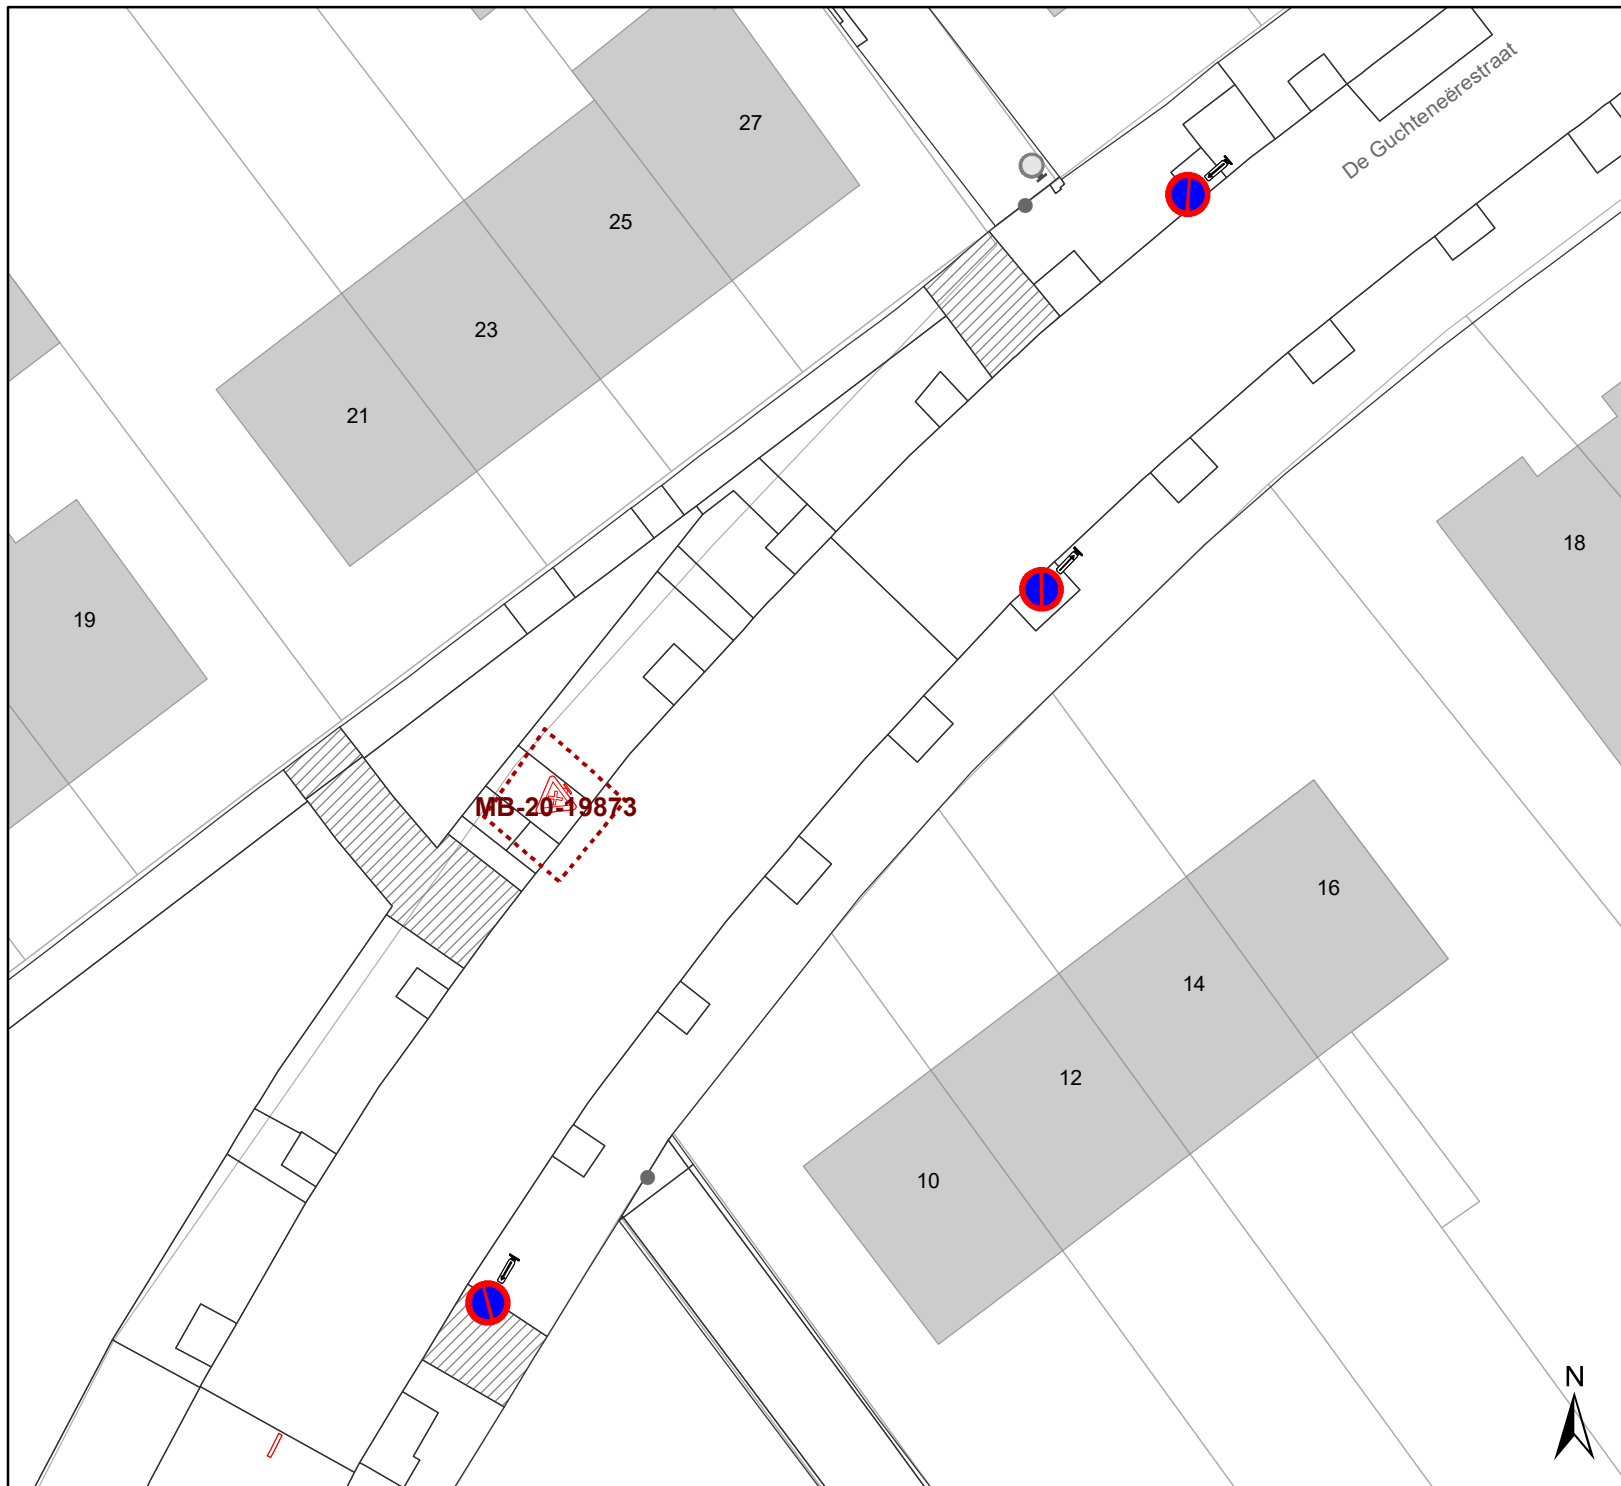

## Legende

-  Bestaande verkeersborden
-  Geplande verkeersborden
-  Te verwijderen verkeersborden
-  Bestaande wegmarkeringen
-  Geplande wegmarkeringen
-  Te verwijderen wegmarkeringen
-  Gepland paaltje (vast)
-  Gepland omega-element
-  Ander gepland dossier (in voorbereiding bij MOBBED)

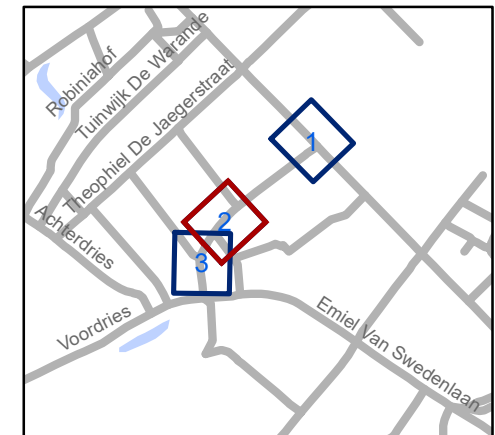


**gent:** Mobiliteitsbedrijf stad Gent  
Verkeerstechnische taken

### De Guchteneërestraat BEV + paaltjes


Dossiernummer P-199201

| DATUM      | SCHAAL | PLAN | P FORMAAT |
|------------|--------|------|-----------|
| 17/06/2021 | 1/300  | 2/3  | A4        |

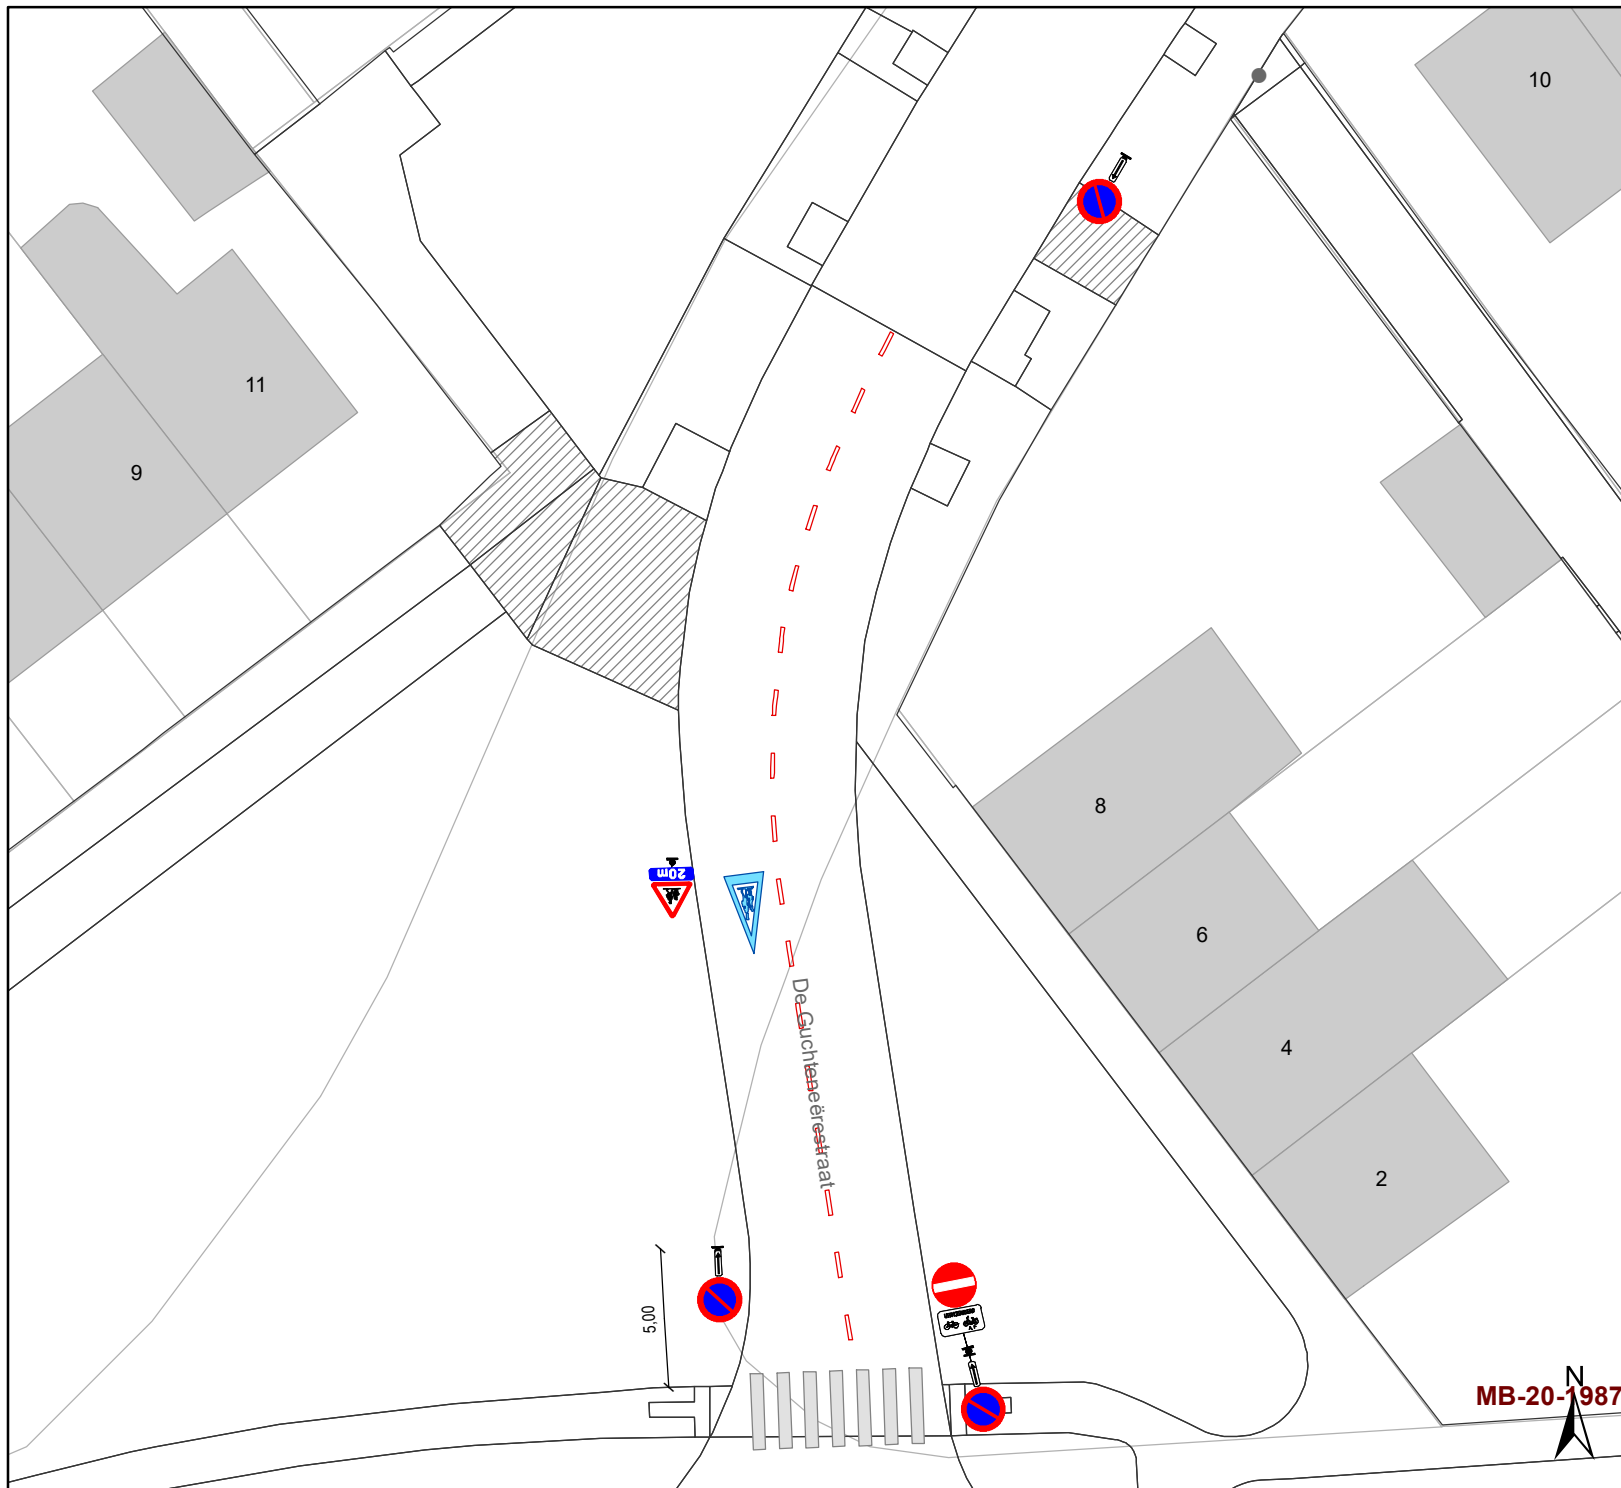

# Legende

-  Bestaande verkeersborden
-  Geplande verkeersborden
-  Te verwijderen verkeersborden
-  Bestaande wegmarkeringen
-  Geplande wegmarkeringen
-  Te verwijderen wegmarkeringen
-  Gepland paaltje (vast)
-  Gepland omega-element
-  Ander gepland dossier (in voorbereiding bij MOBBED)

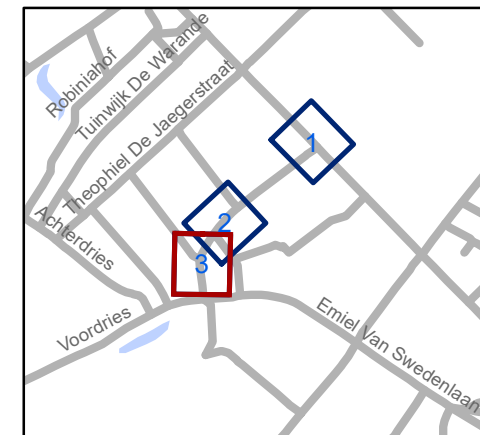

**gent:** Mobiliteitsbedrijf stad Gent  
Verkeerstechnische taken

## De Guchteneërestraat BEV + paaltjes

Dossiernummer P-199201

| DATUM      | SCHAAL | PLAN | P.FORMAAT |
|------------|--------|------|-----------|
| 17/06/2021 | 1/300  | 3/3  | A4        |



(adjunct-) algemeen directeur

voorzitter

2021\_CBS\_00281 - Nieuw aanvullend reglement van de politie op het wegverkeer - gemeenteweg - De Guchteneërestraat - nieuwe verkeersmaatregel



QR Connect

Bekijk het document op  
<https://qrconnect.stad.gent>  
met code  
**jnWb-ekCd-Hr7g-eavE**