




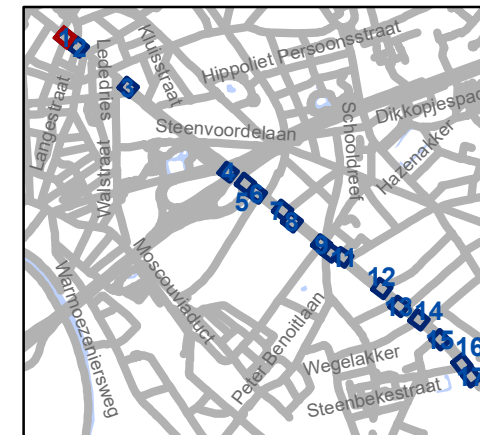


Legende

-  Bestaande verkeersborden
-  Geplande verkeersborden
-  Te verwijderen verkeersborden
-  Bestaande wegmarkeringen
-  Geplande wegmarkeringen




gent: Mobiliteitsbedrijf stad Gent
Verkeerstechnische taken






Brusselsesteenweg van 70 naar 50

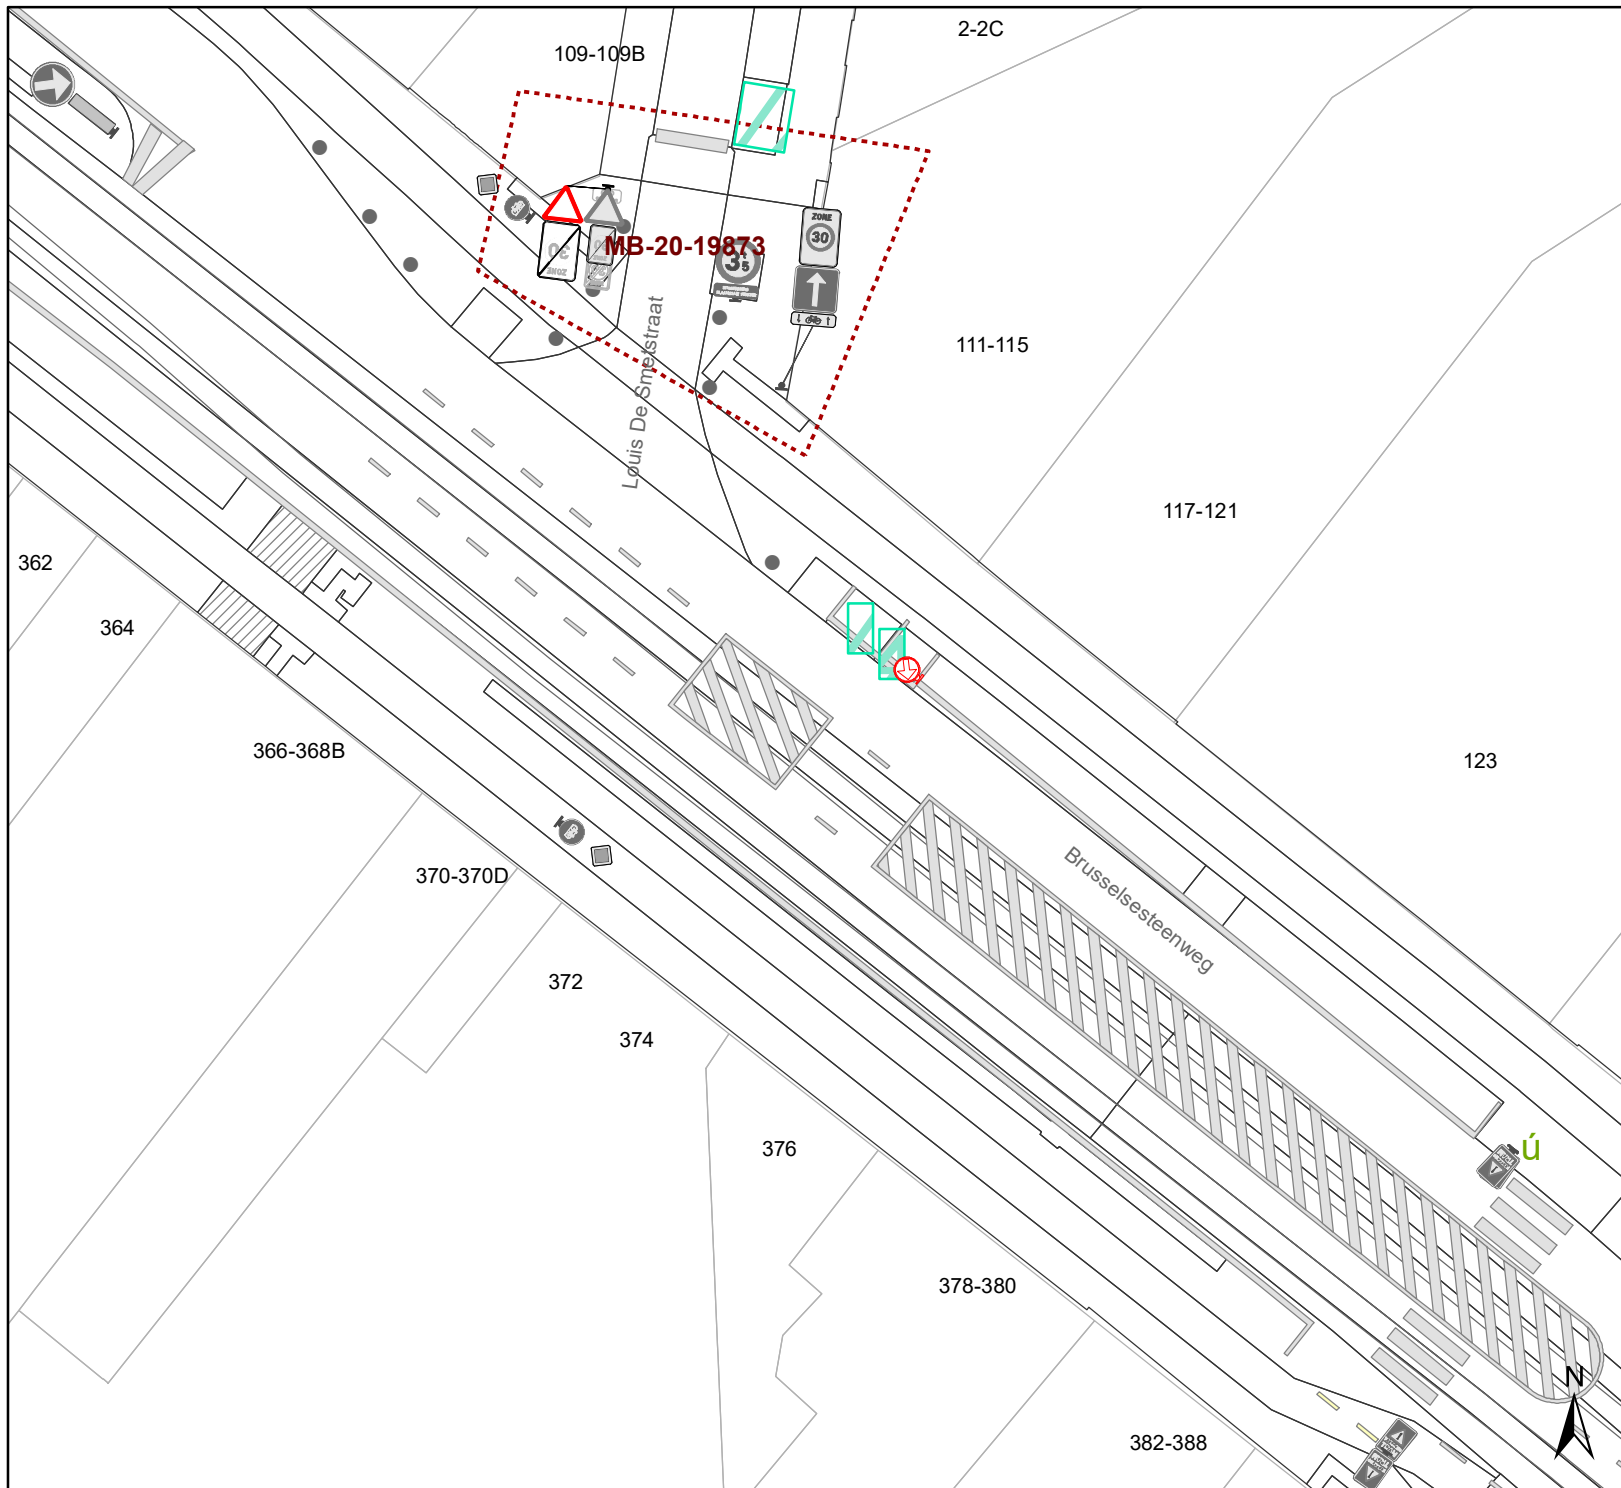
Dossiernummer P-219083

DATUM	SCHAAL	PLAN	P FORMAAT
22/06/2021	1/300	1/17	A4



Legende

-  Bestaande verkeersborden
-  Geplande verkeersborden
-  Te verwijderen verkeersborden
-  Bestaande wegmarkeringen
-  Geplande wegmarkeringen

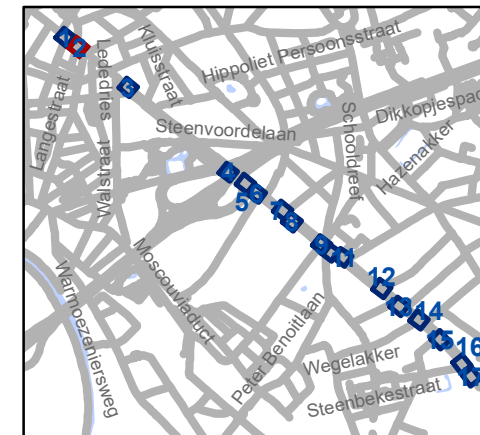


gent: Mobiliteitsbedrijf stad Gent
Verkeerstechnische taken






Brusselsesteenweg van 70 naar 50

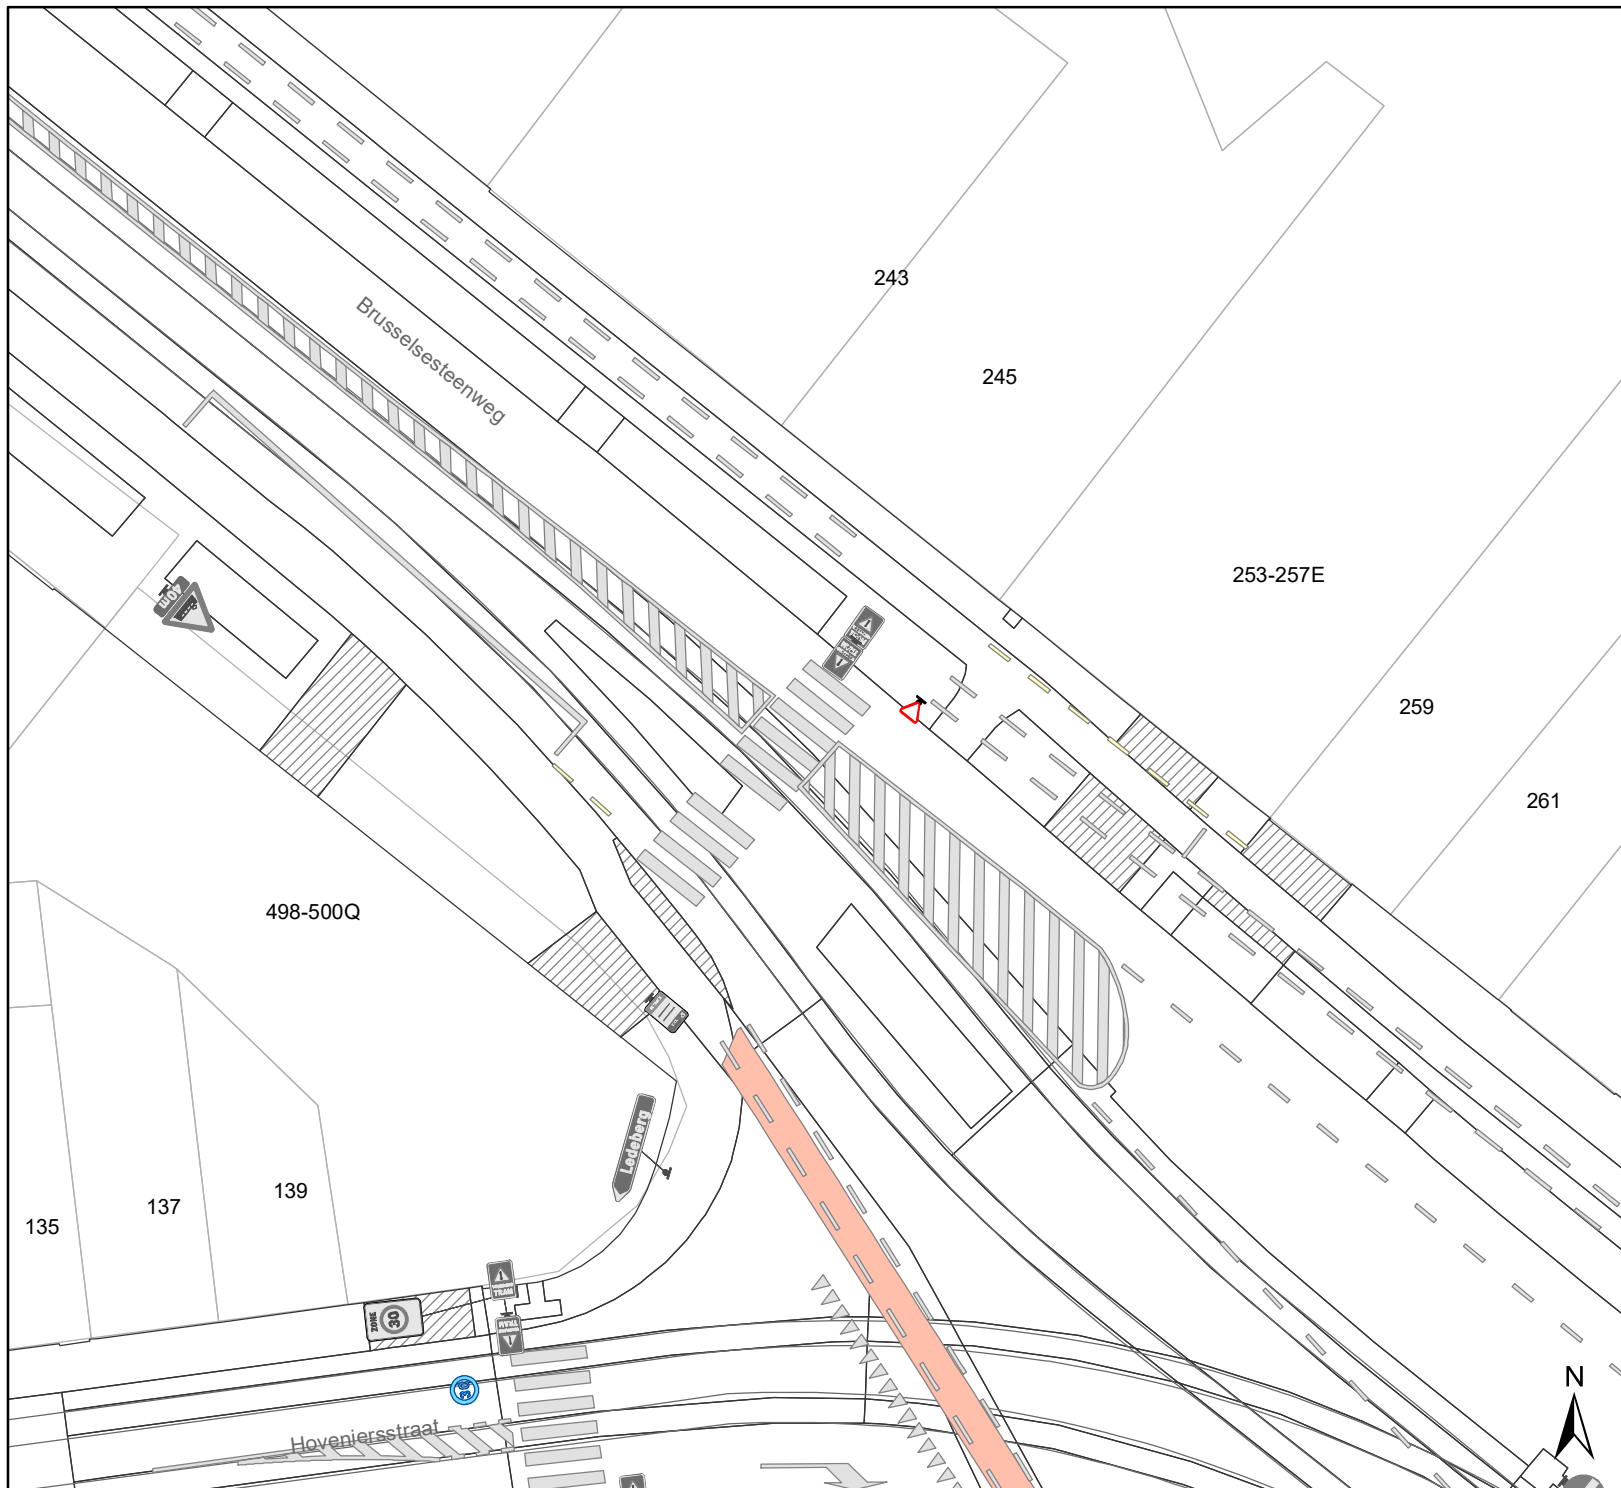
Dossiernummer P-219083

DATUM	SCHAAL	PLAN	P. FORMAAT
22/06/2021	1/300	2/17	A4



Legende

-  Bestaande verkeersborden
-  Geplande verkeersborden
-  Te verwijderen verkeersborden
-  Bestaande wegmarkeringen
-  Geplande wegmarkeringen

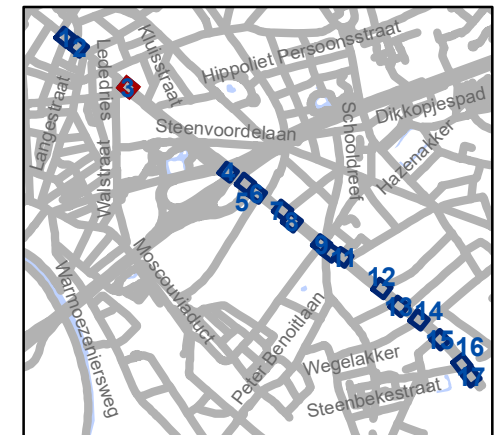


gent: Mobiliteitsbedrijf stad Gent
Verkeerstechnische taken

Brusselssteenweg van 70 naar 50


Dossiernummer P-219083

DATUM	SCHAAL	PLAN	P FORMAAT
22/06/2021	1/300	3/17	A4

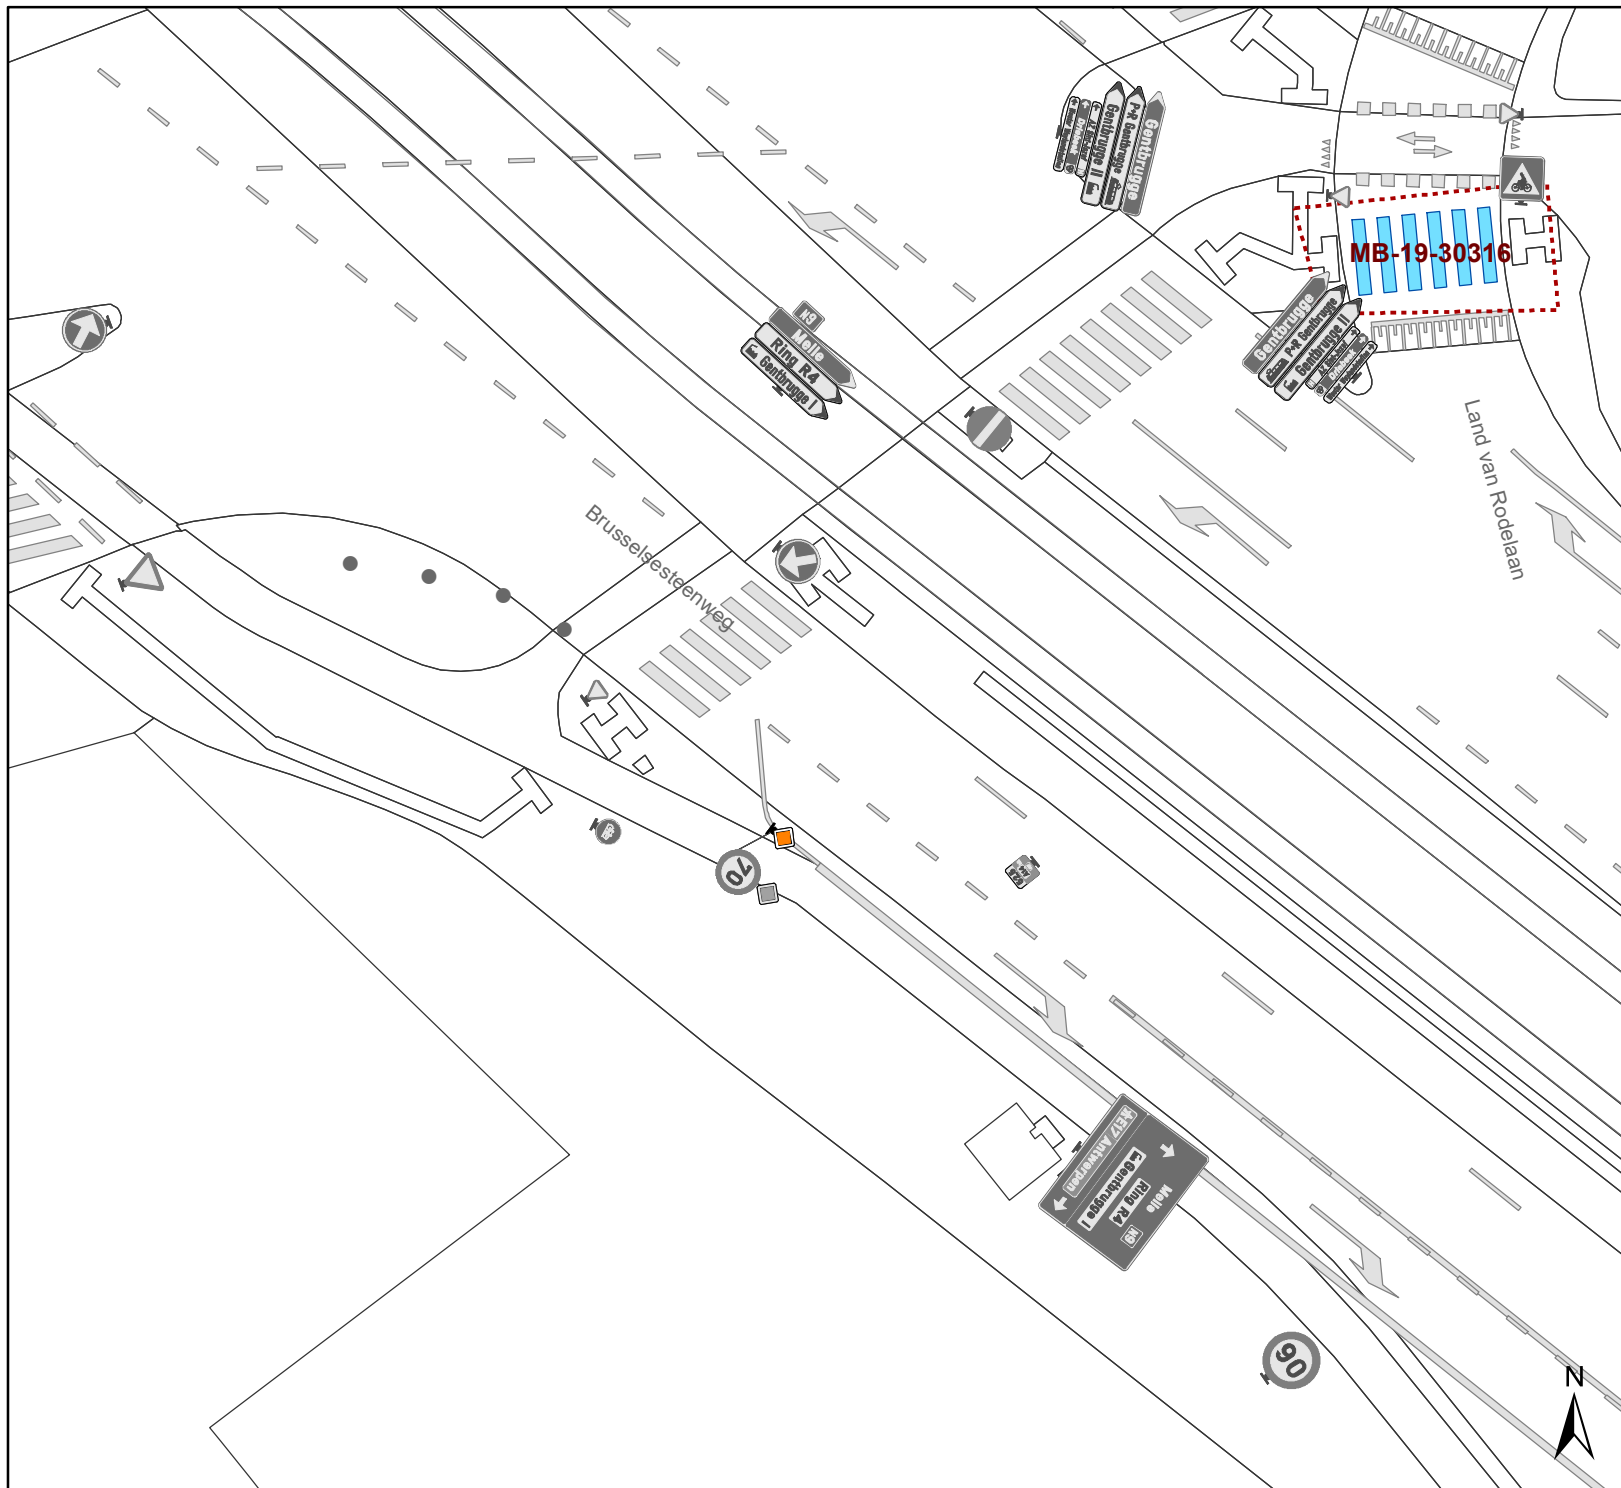

Legende

-  Bestaande verkeersborden
-  Geplande verkeersborden
-  Te verwijderen verkeersborden
-  Bestaande wegmarkeringen
-  Geplande wegmarkeringen

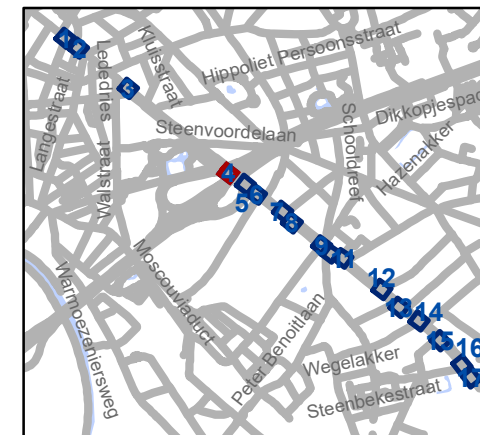


gent: Mobiliteitsbedrijf stad Gent
Verkeerstechnische taken






Brusselsesteenweg van 70 naar 50

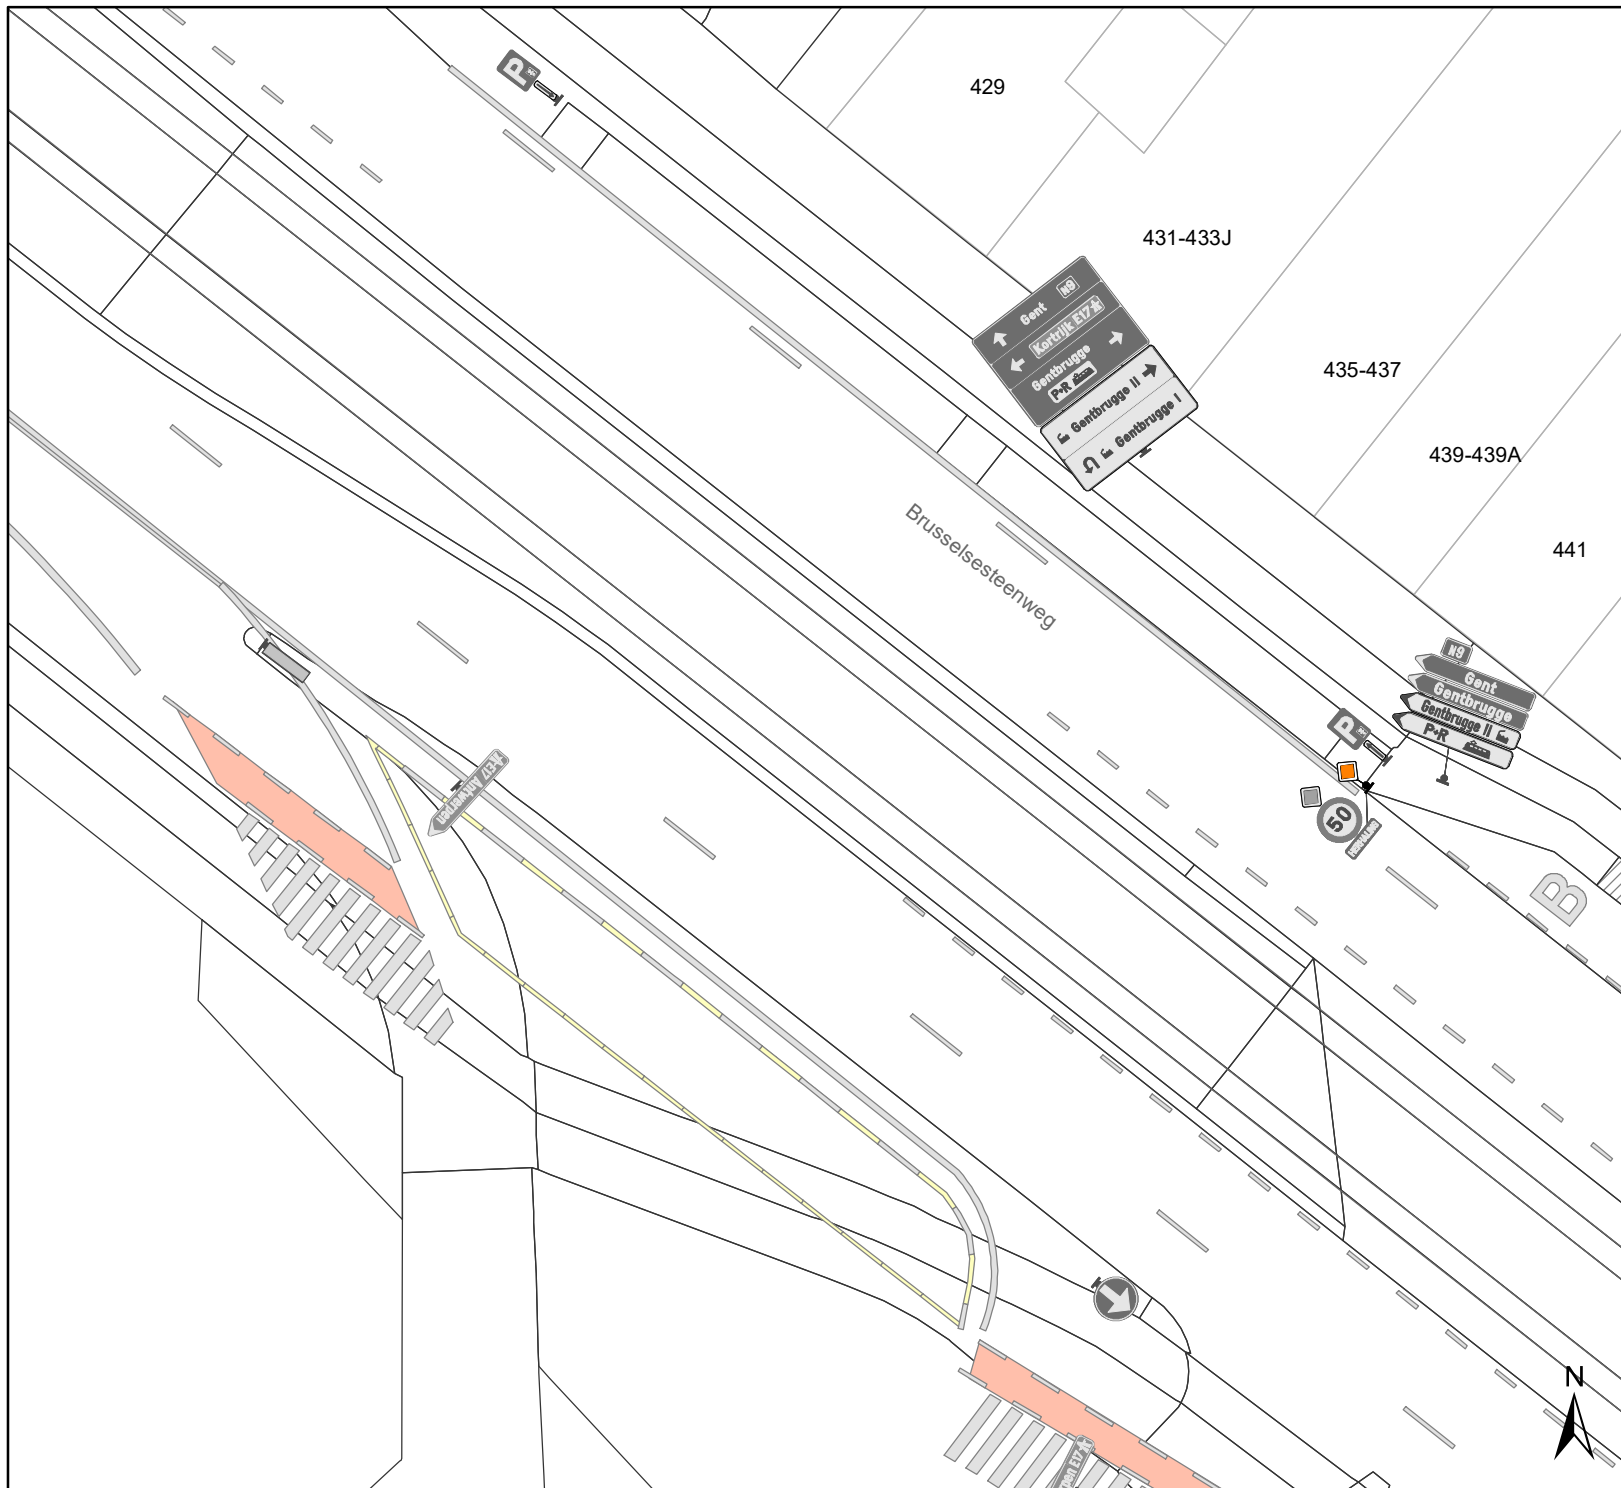
Dossiernummer P-219083

DATUM	SCHAAL	PLAN	P FORMAAT
22/06/2021	1/300	4/17	A4



Legende

-  Bestaande verkeersborden
-  Geplande verkeersborden
-  Te verwijderen verkeersborden
-  Bestaande wegmarkeringen
-  Geplande wegmarkeringen

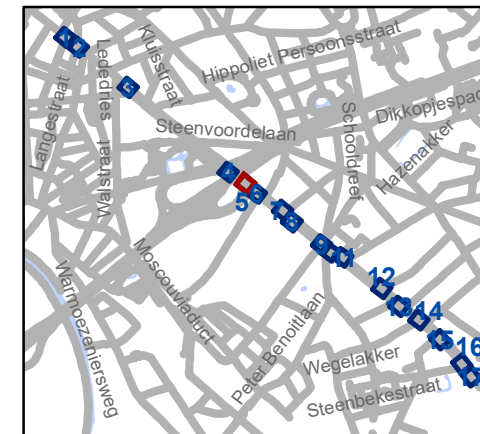


gent: Mobiliteitsbedrijf stad Gent
Verkeerstechnische taken






Brusselsesteenweg van 70 naar 50

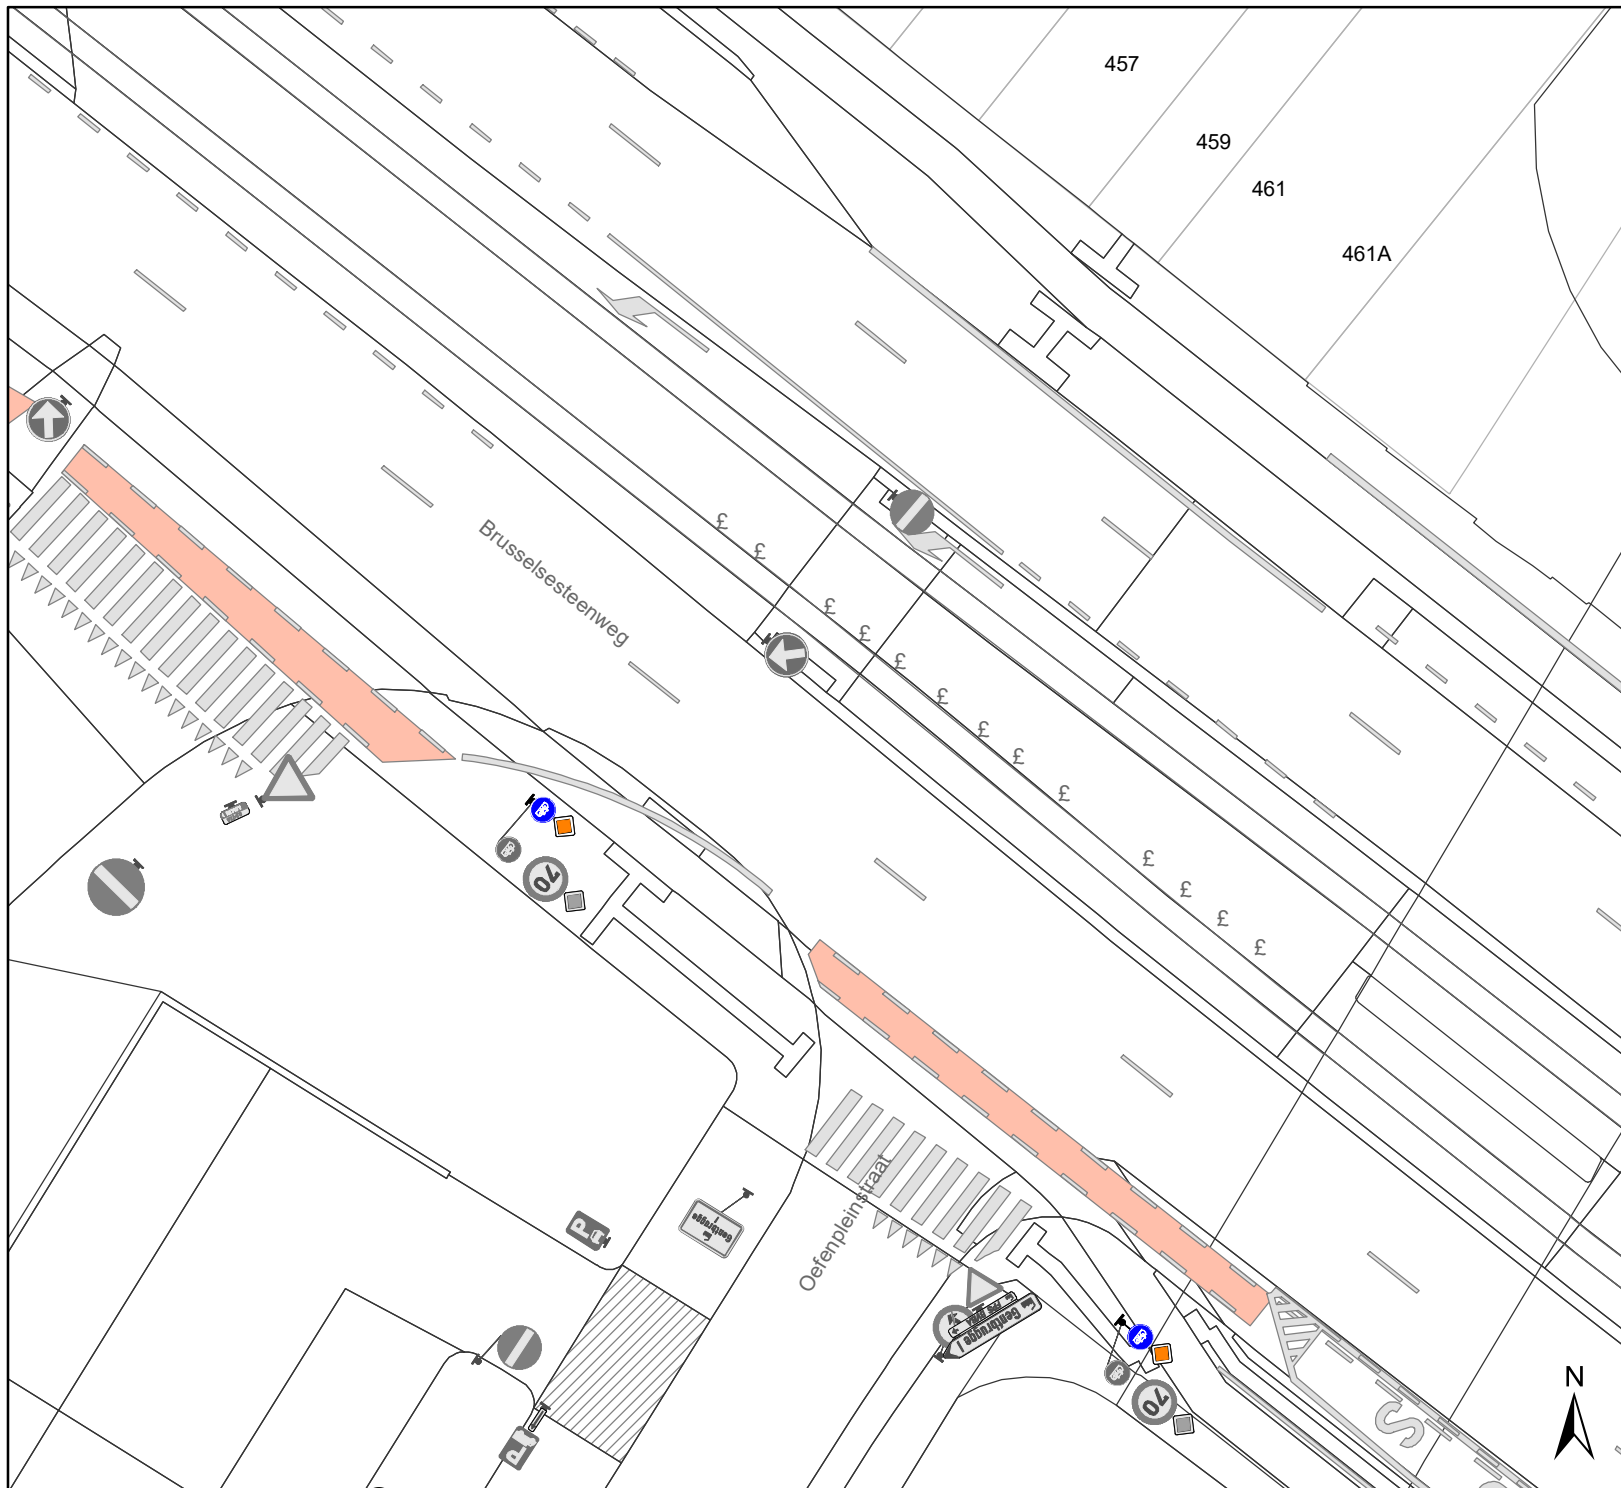
Dossiernummer P-219083

DATUM	SCHAAL	PLAN	P FORMAAT
22/06/2021	1/300	5/17	A4



Legende

-  Bestaande verkeersborden
-  Geplande verkeersborden
-  Te verwijderen verkeersborden
-  Bestaande wegmarkeringen
-  Geplande wegmarkeringen

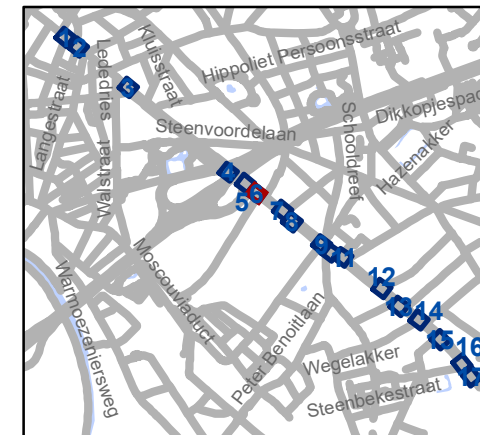


gent: Mobiliteitsbedrijf stad Gent
Verkeerstechnische taken

Brusselsesteenweg van 70 naar 50


Dossiernummer P-219083

DATUM	SCHAAL	PLAN	P FORMAAT
22/06/2021	1/300	6/17	A4

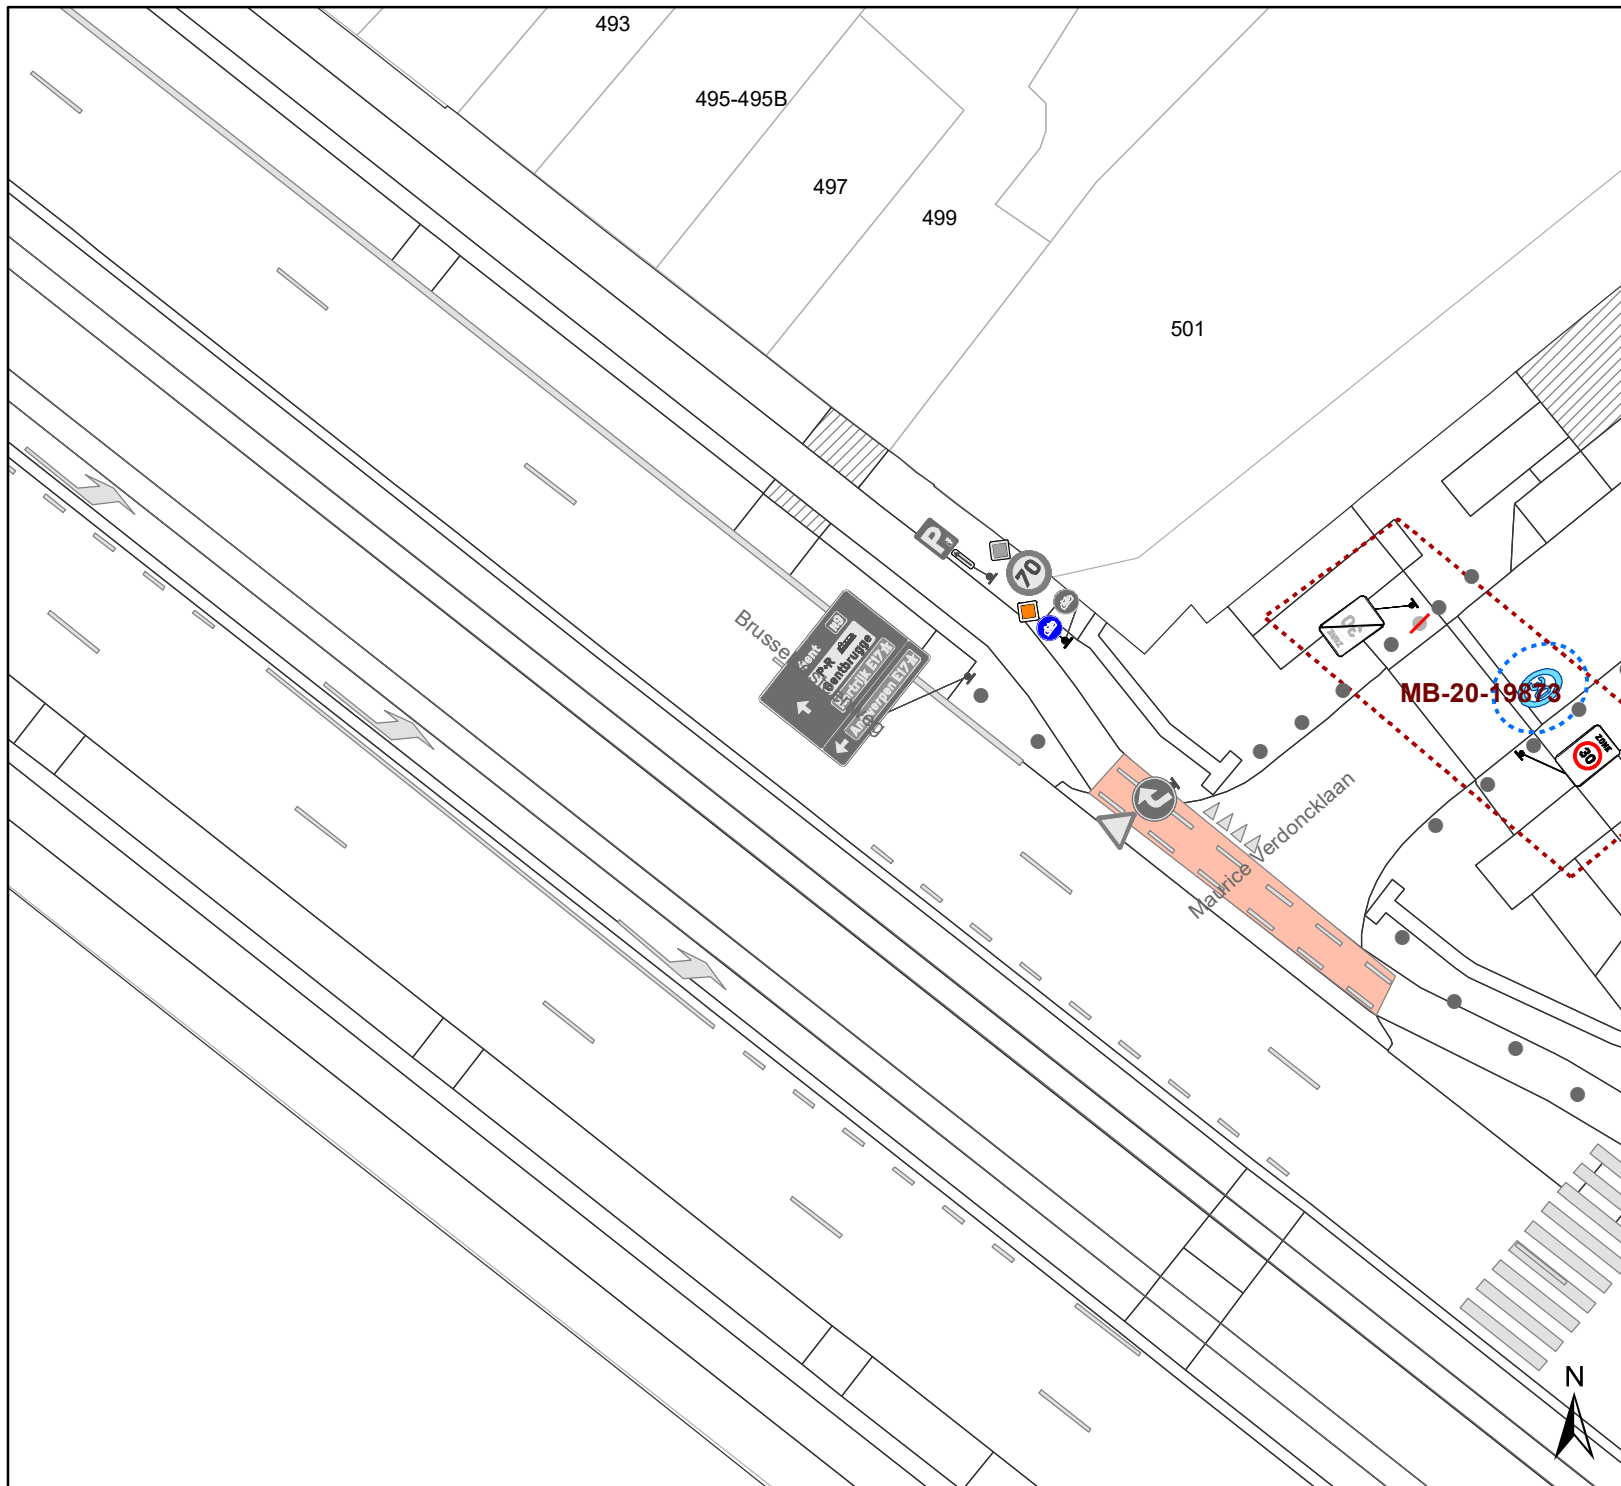

Legende

- Bestaande verkeersborden
- Geplande verkeersborden
- Te verwijderen verkeersborden
- Bestaande wegmarkeringen
- Geplande wegmarkeringen

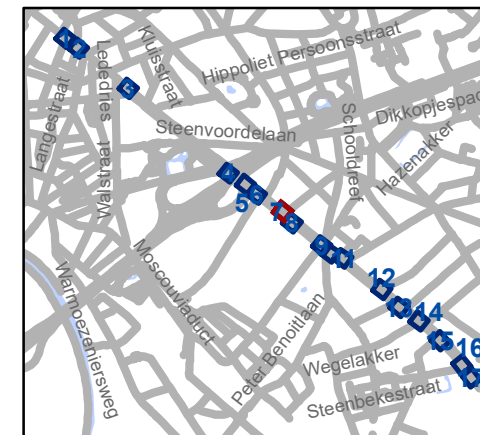


gent: Mobiliteitsbedrijf stad Gent
Verkeerstechnische taken

Brusselsesteenweg van 70 naar 50


Dossiernummer P-219083

DATUM	SCHAAL	PLAN	P FORMAAT
22/06/2021	1/300	7/17	A4

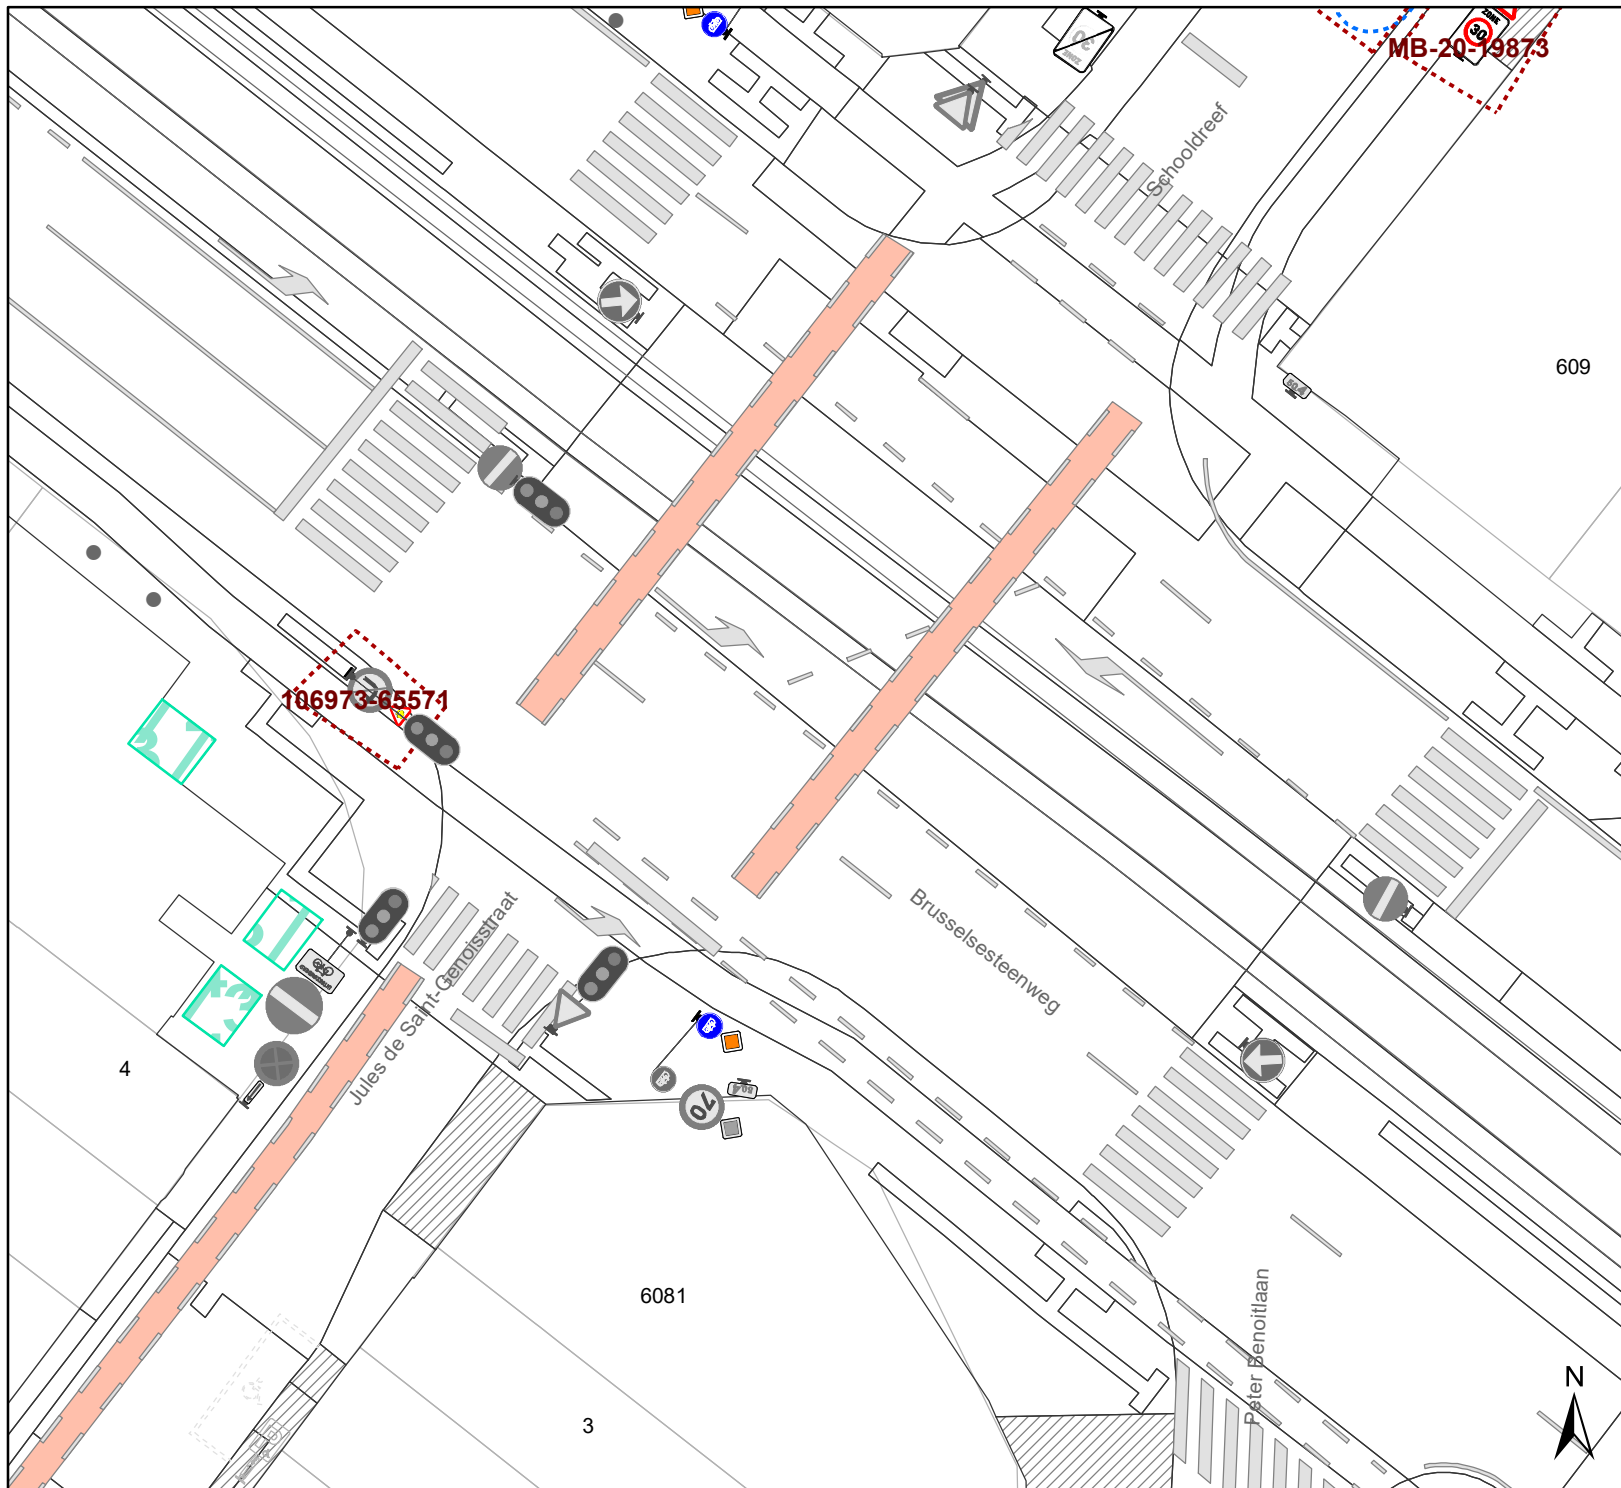

Legende

-  Bestaande verkeersborden
-  Geplande verkeersborden
-  Te verwijderen verkeersborden
-  Bestaande wegmarkeringen
-  Geplande wegmarkeringen

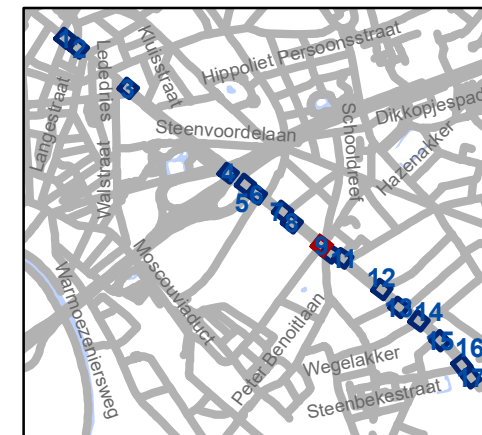


gent: Mobiliteitsbedrijf stad Gent
Verkeerstechnische taken






**Brusselsesteenweg
van 70 naar 50**

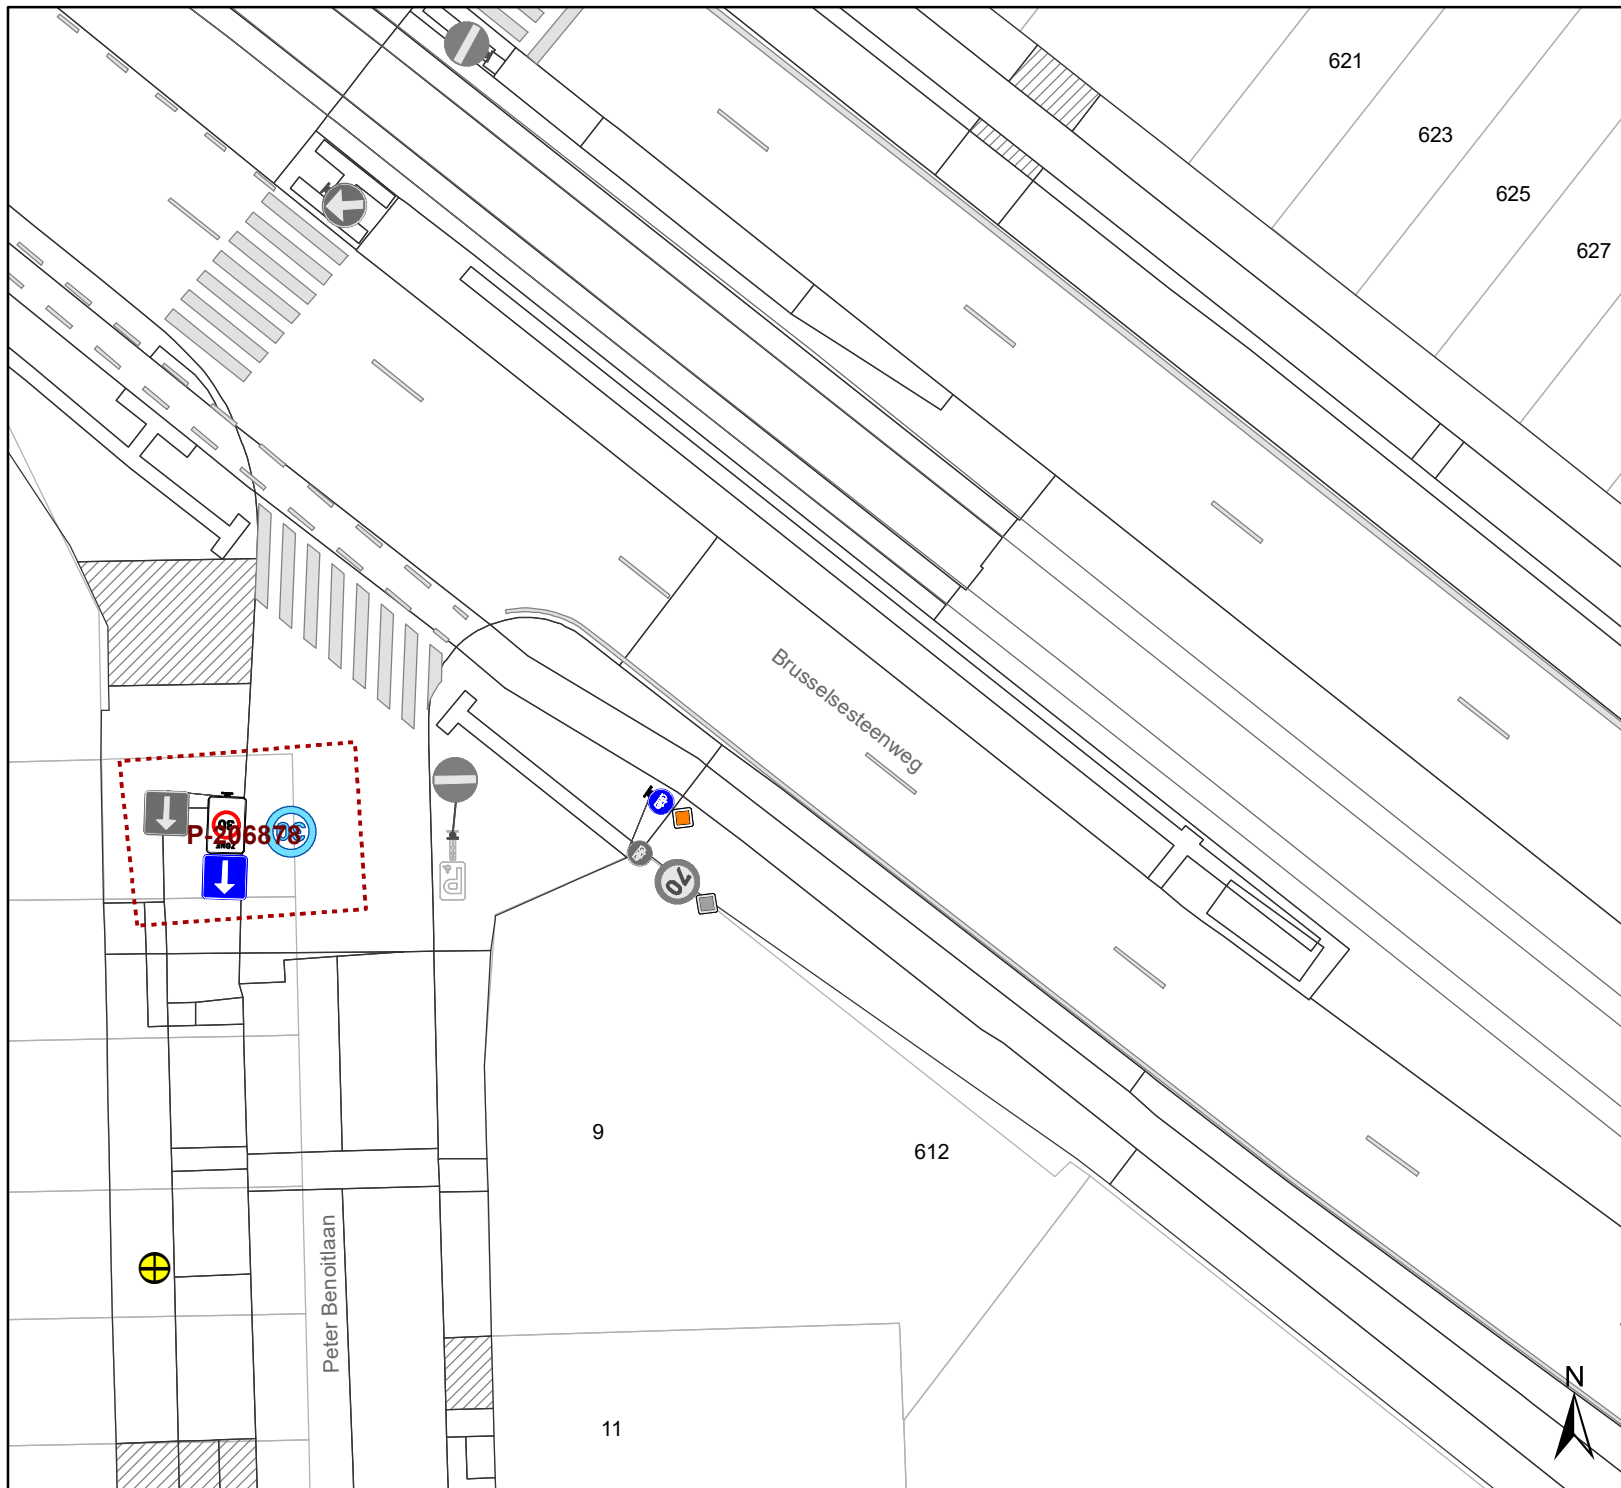
Dossiernummer P-219083

DATUM	SCHAAL	PLAN	P. FORMAAT
22/06/2021	1/300	9/17	A4



Legende

-  Bestaande verkeersborden
-  Geplande verkeersborden
-  Te verwijderen verkeersborden
-  Bestaande wegmarkeringen
-  Geplande wegmarkeringen

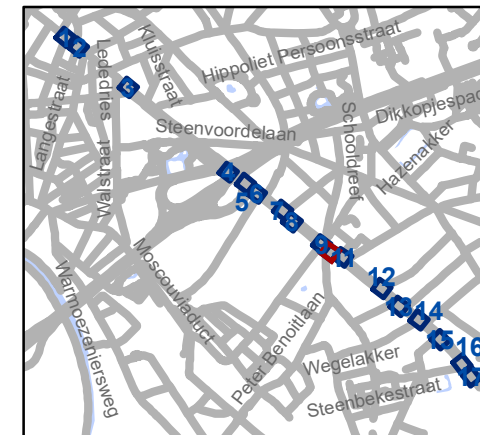


gent: Mobiliteitsbedrijf stad Gent
Verkeerstechnische taken






Brusselsesteenweg van 70 naar 50

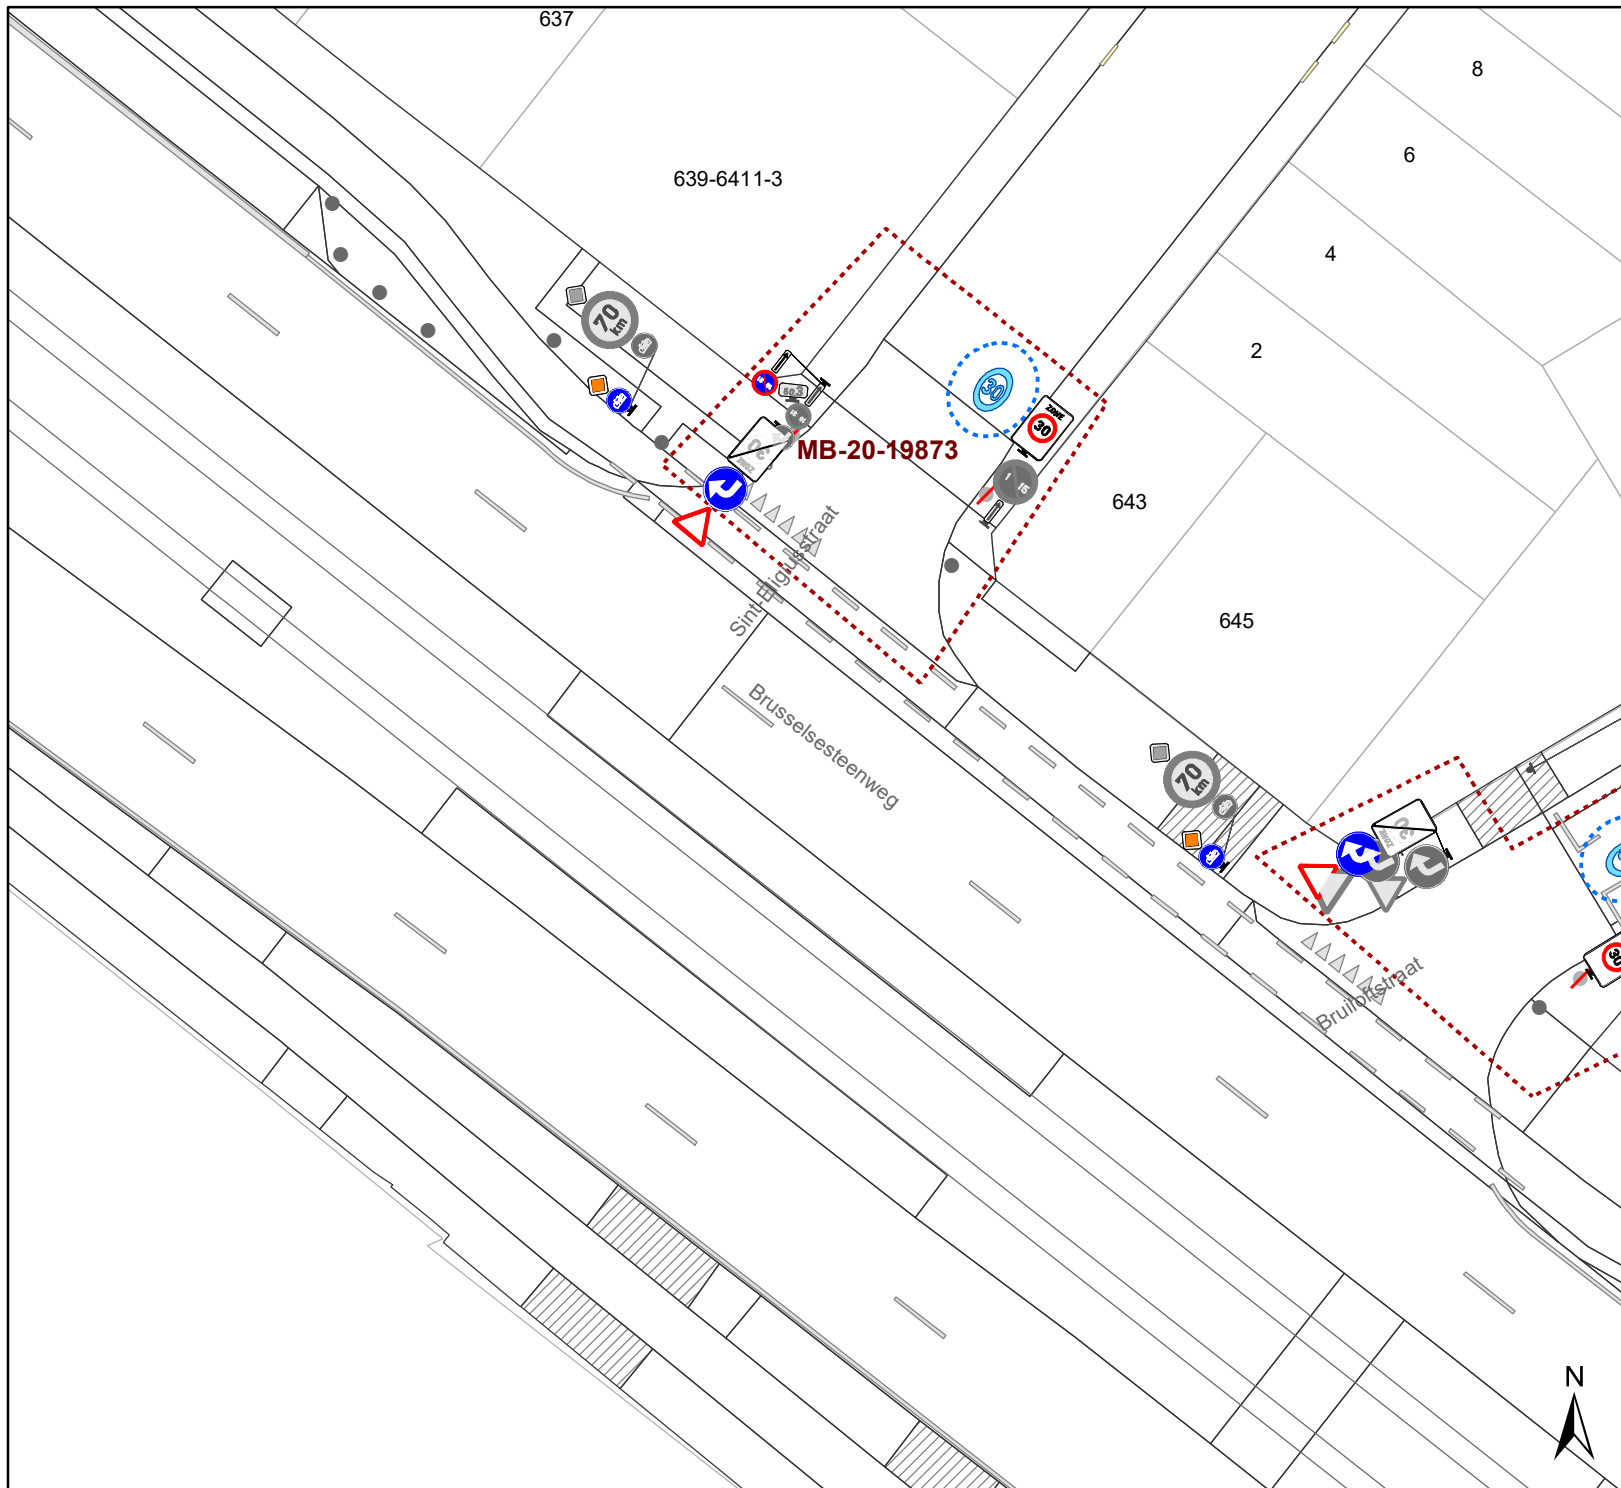
Dossiernummer P-219083

DATUM	SCHAAL	PLAN	P FORMAAT
22/06/2021	1/300	10/17	A4



Legende

-  Bestaande verkeersborden
-  Geplande verkeersborden
-  Te verwijderen verkeersborden
-  Bestaande wegmarkeringen
-  Geplande wegmarkeringen

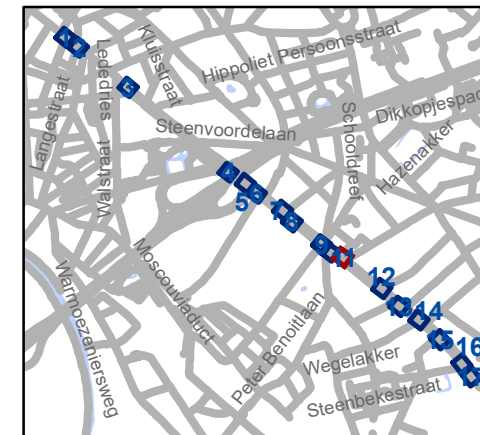


gent: Mobiliteitsbedrijf stad Gent
Verkeerstechnische taken

Brusselsesteenweg van 70 naar 50


Dossiernummer P-219083

DATUM	SCHAAL	PLAN	P FORMAAT
22/06/2021	1/300	11/17	A4

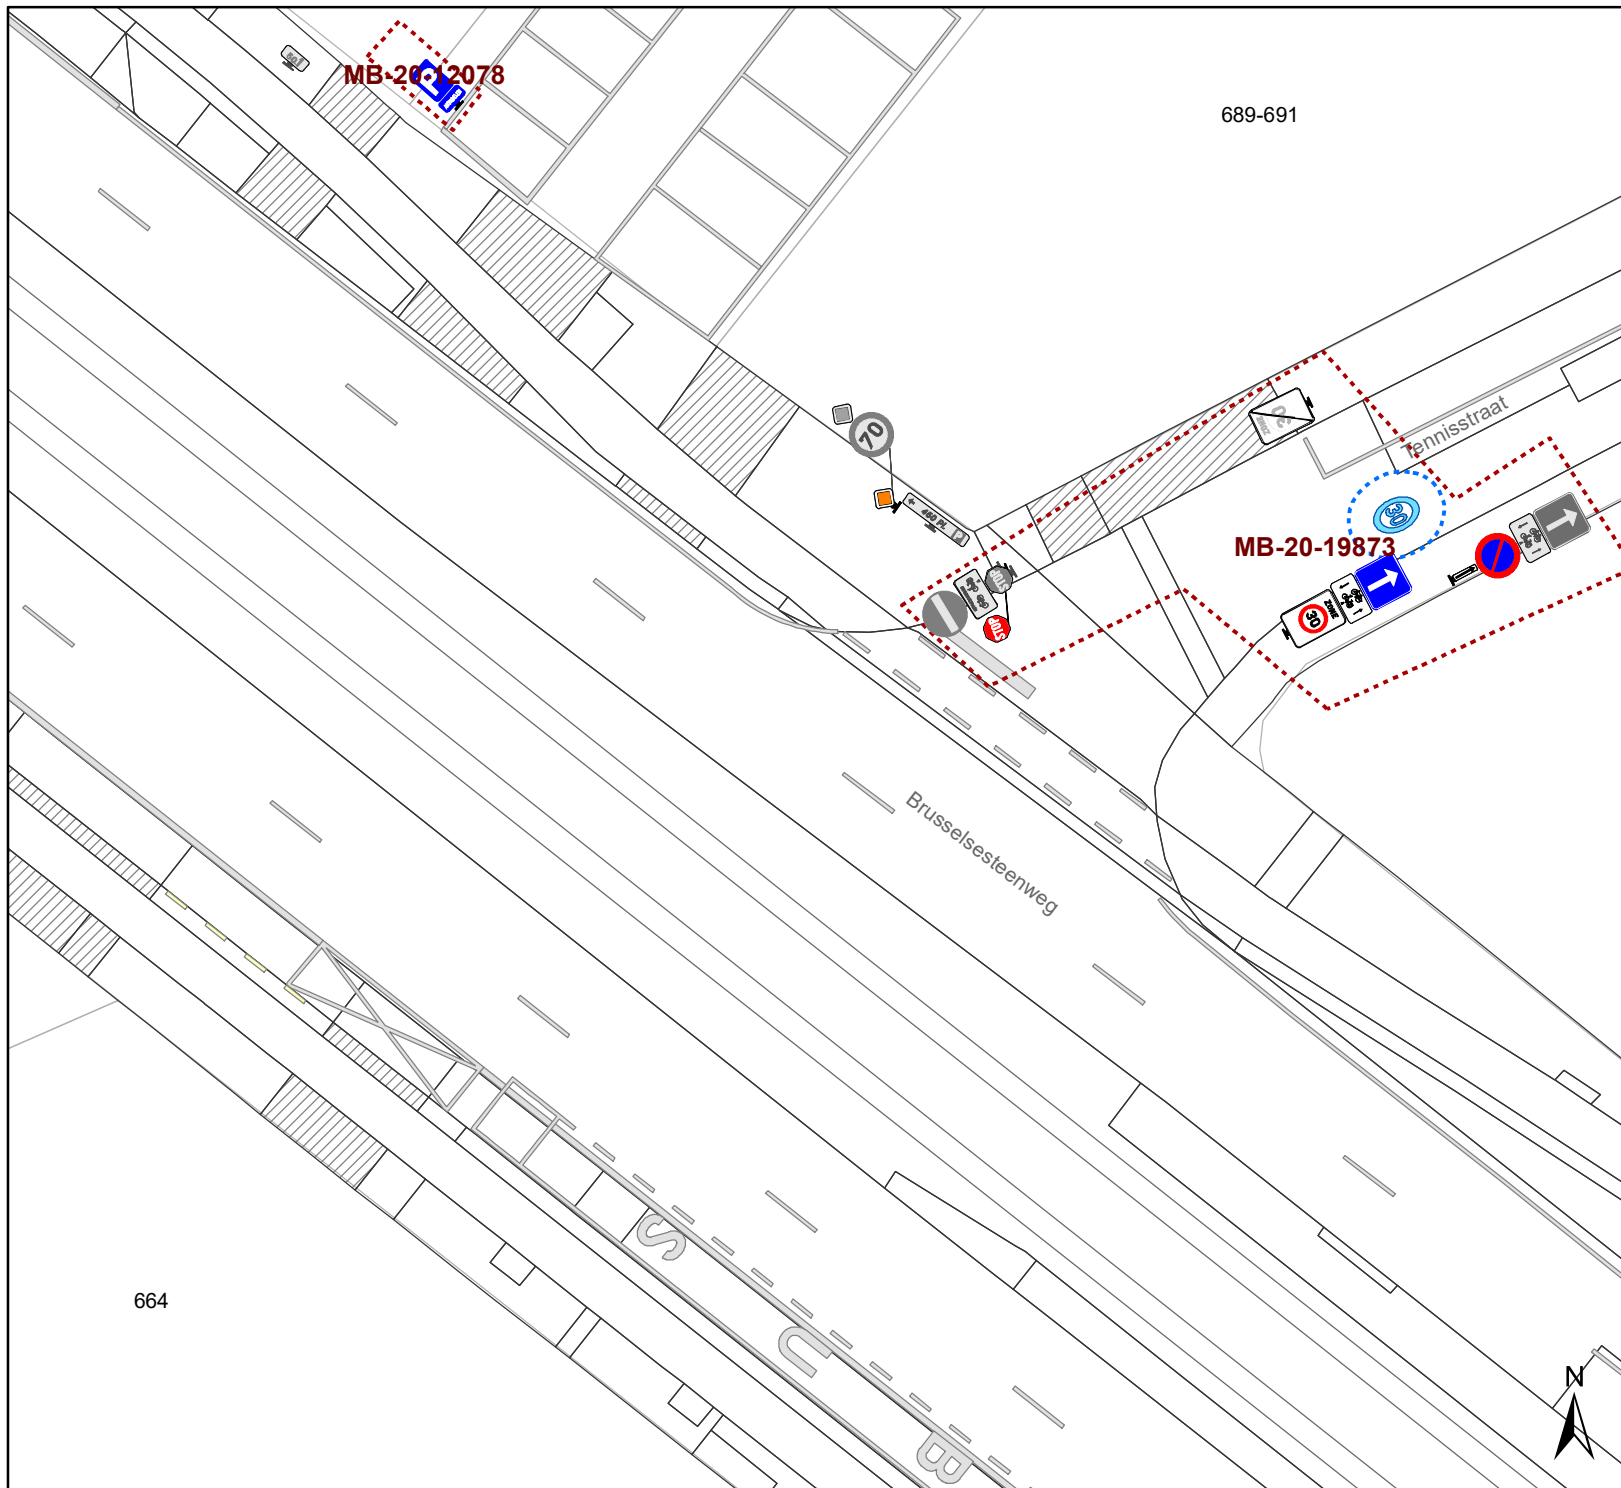

Legende

-  Bestaande verkeersborden
-  Geplande verkeersborden
-  Te verwijderen verkeersborden
-  Bestaande wegmarkeringen
-  Geplande wegmarkeringen

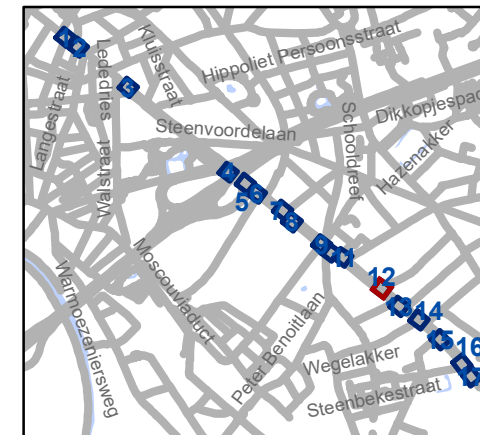


gent: Mobiliteitsbedrijf stad Gent
Verkeerstechnische taken






Brusselssteenweg van 70 naar 50

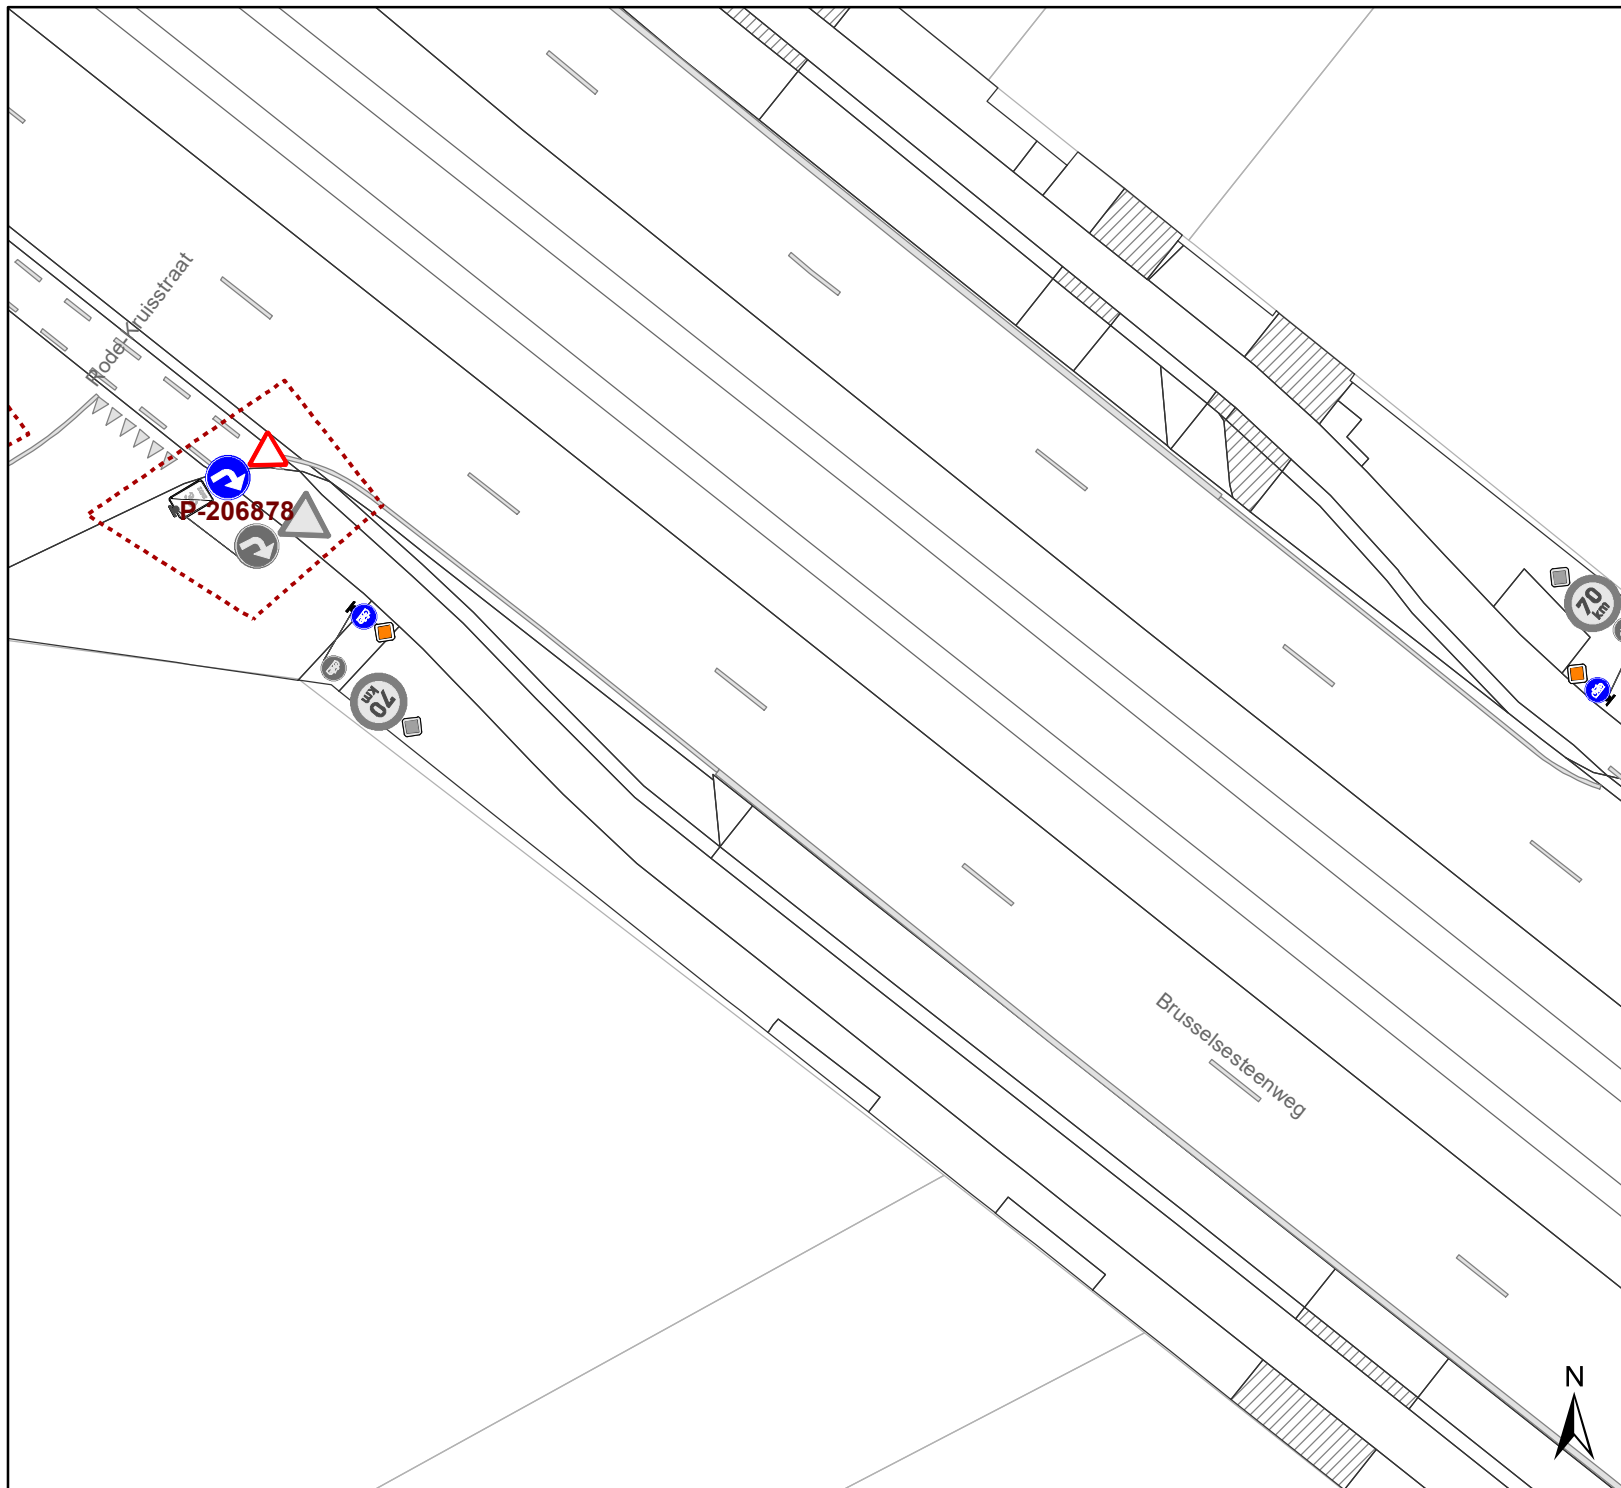
Dossiernummer P-219083

DATUM	SCHAAL	PLAN	P FORMAAT
22/06/2021	1/300	12/17	A4



Legende

-  Bestaande verkeersborden
-  Geplande verkeersborden
-  Te verwijderen verkeersborden
-  Bestaande wegmarkeringen
-  Geplande wegmarkeringen

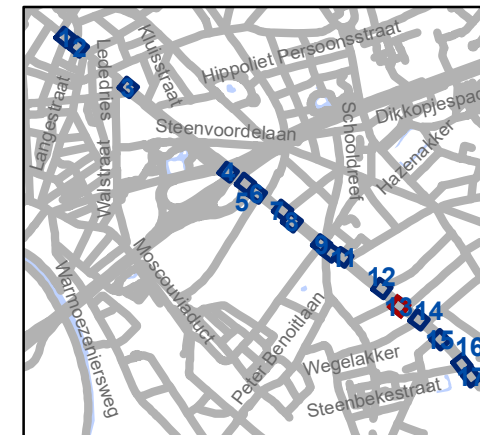


gent: Mobiliteitsbedrijf stad Gent
Verkeerstechnische taken

**Brusselsesteenweg
van 70 naar 50**




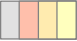

Dossiernummer P-219083

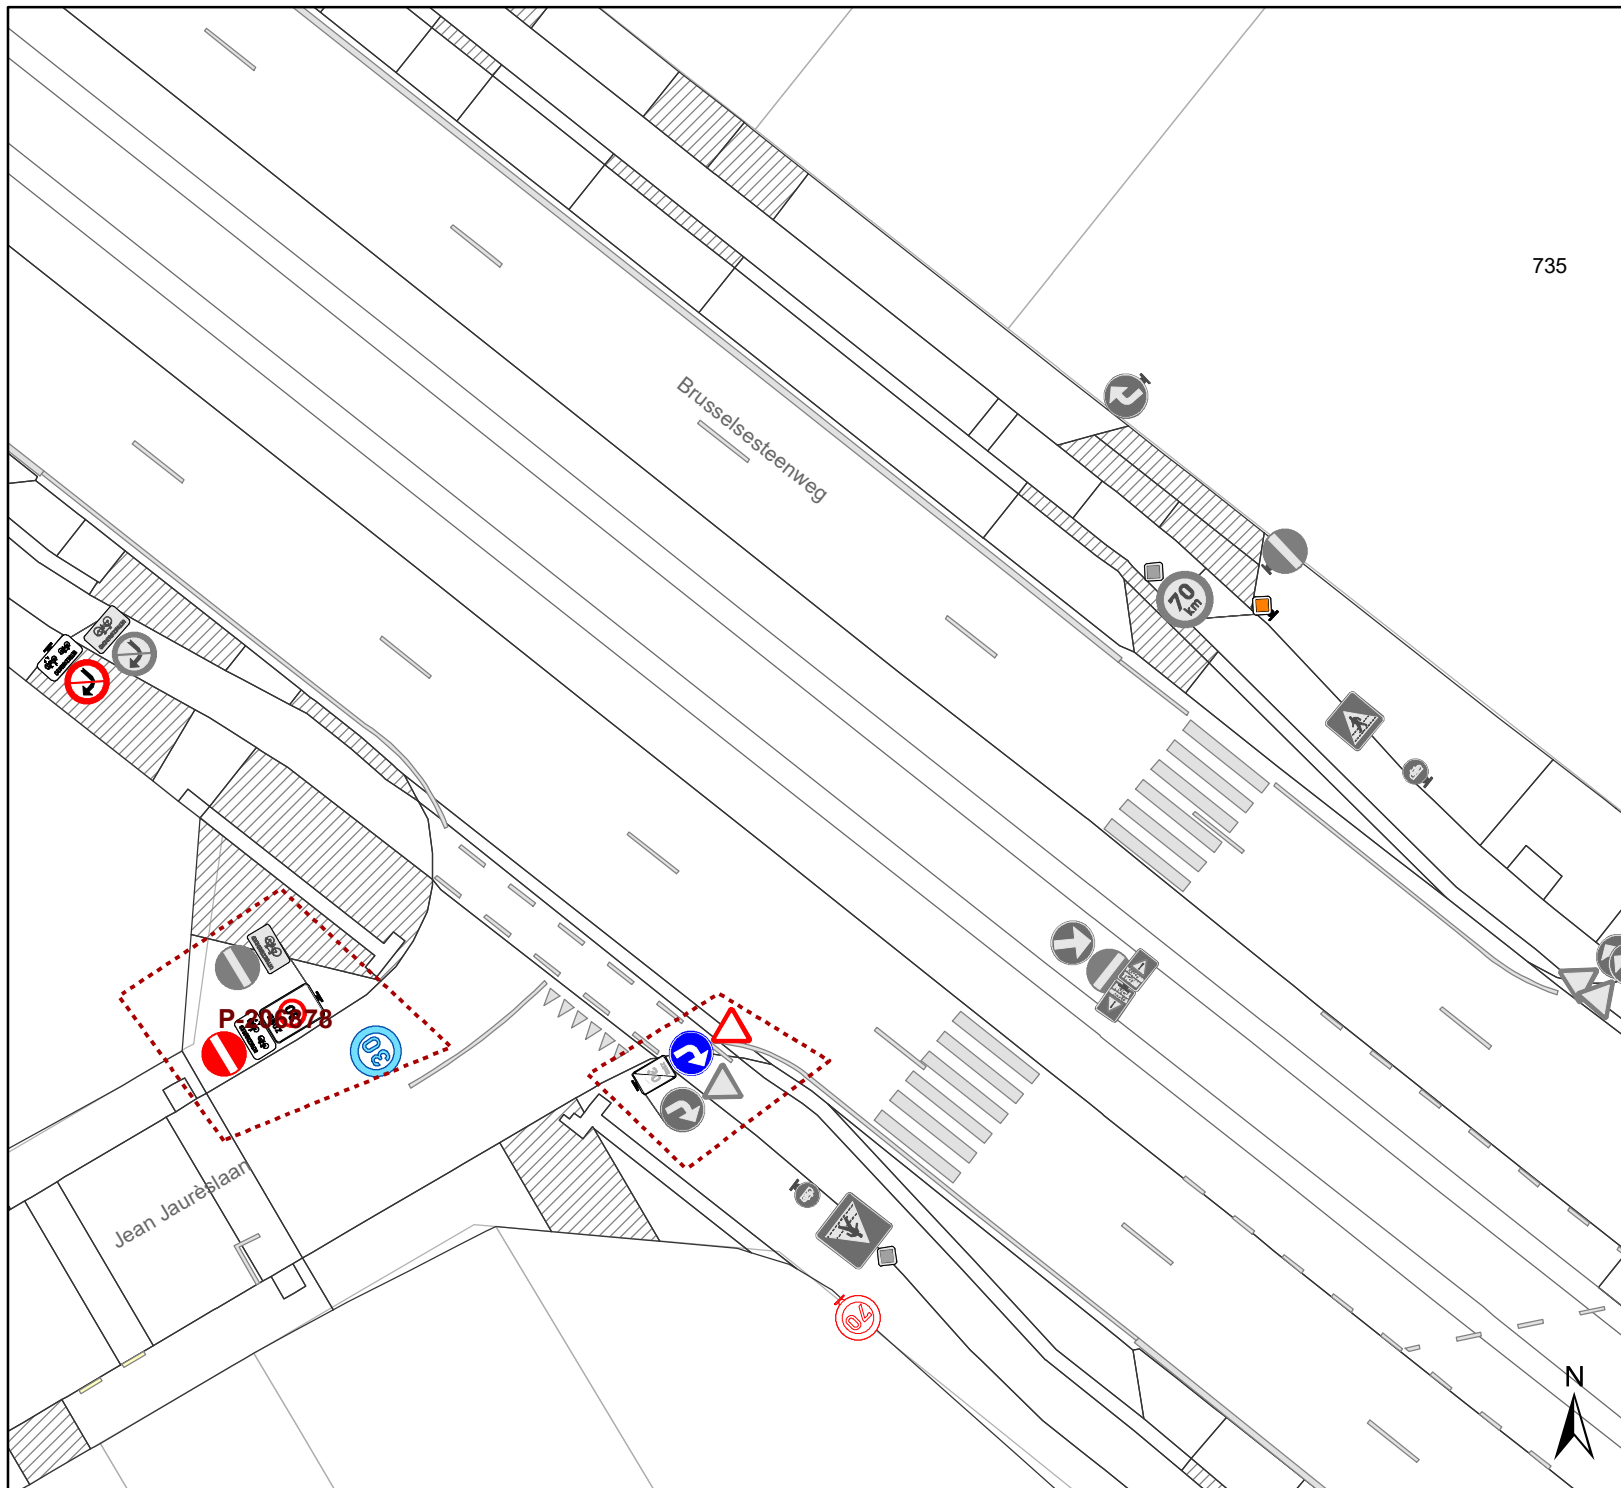
DATUM	SCHAAL	PLAN	P FORMAAT
22/06/2021	1/300	13/17	A4



735

Legende

-  Bestaande verkeersborden
-  Geplande verkeersborden
-  Te verwijderen verkeersborden
-  Bestaande wegmarkeringen
-  Geplande wegmarkeringen

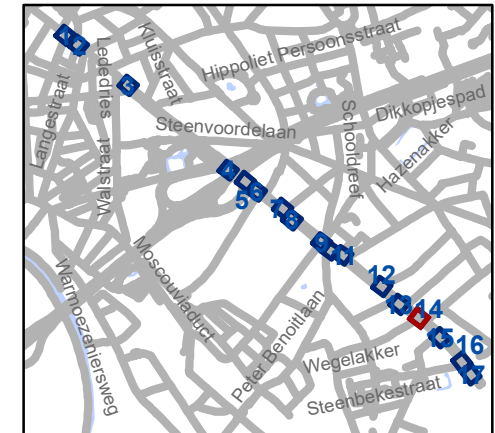


gent: Mobiliteitsbedrijf stad Gent
Verkeerstechnische taken

Brusselssteenweg van 70 naar 50


Dossiernummer P-219083

DATUM	SCHAAL	PLAN	P FORMAAT
22/06/2021	1/300	14/17	A4

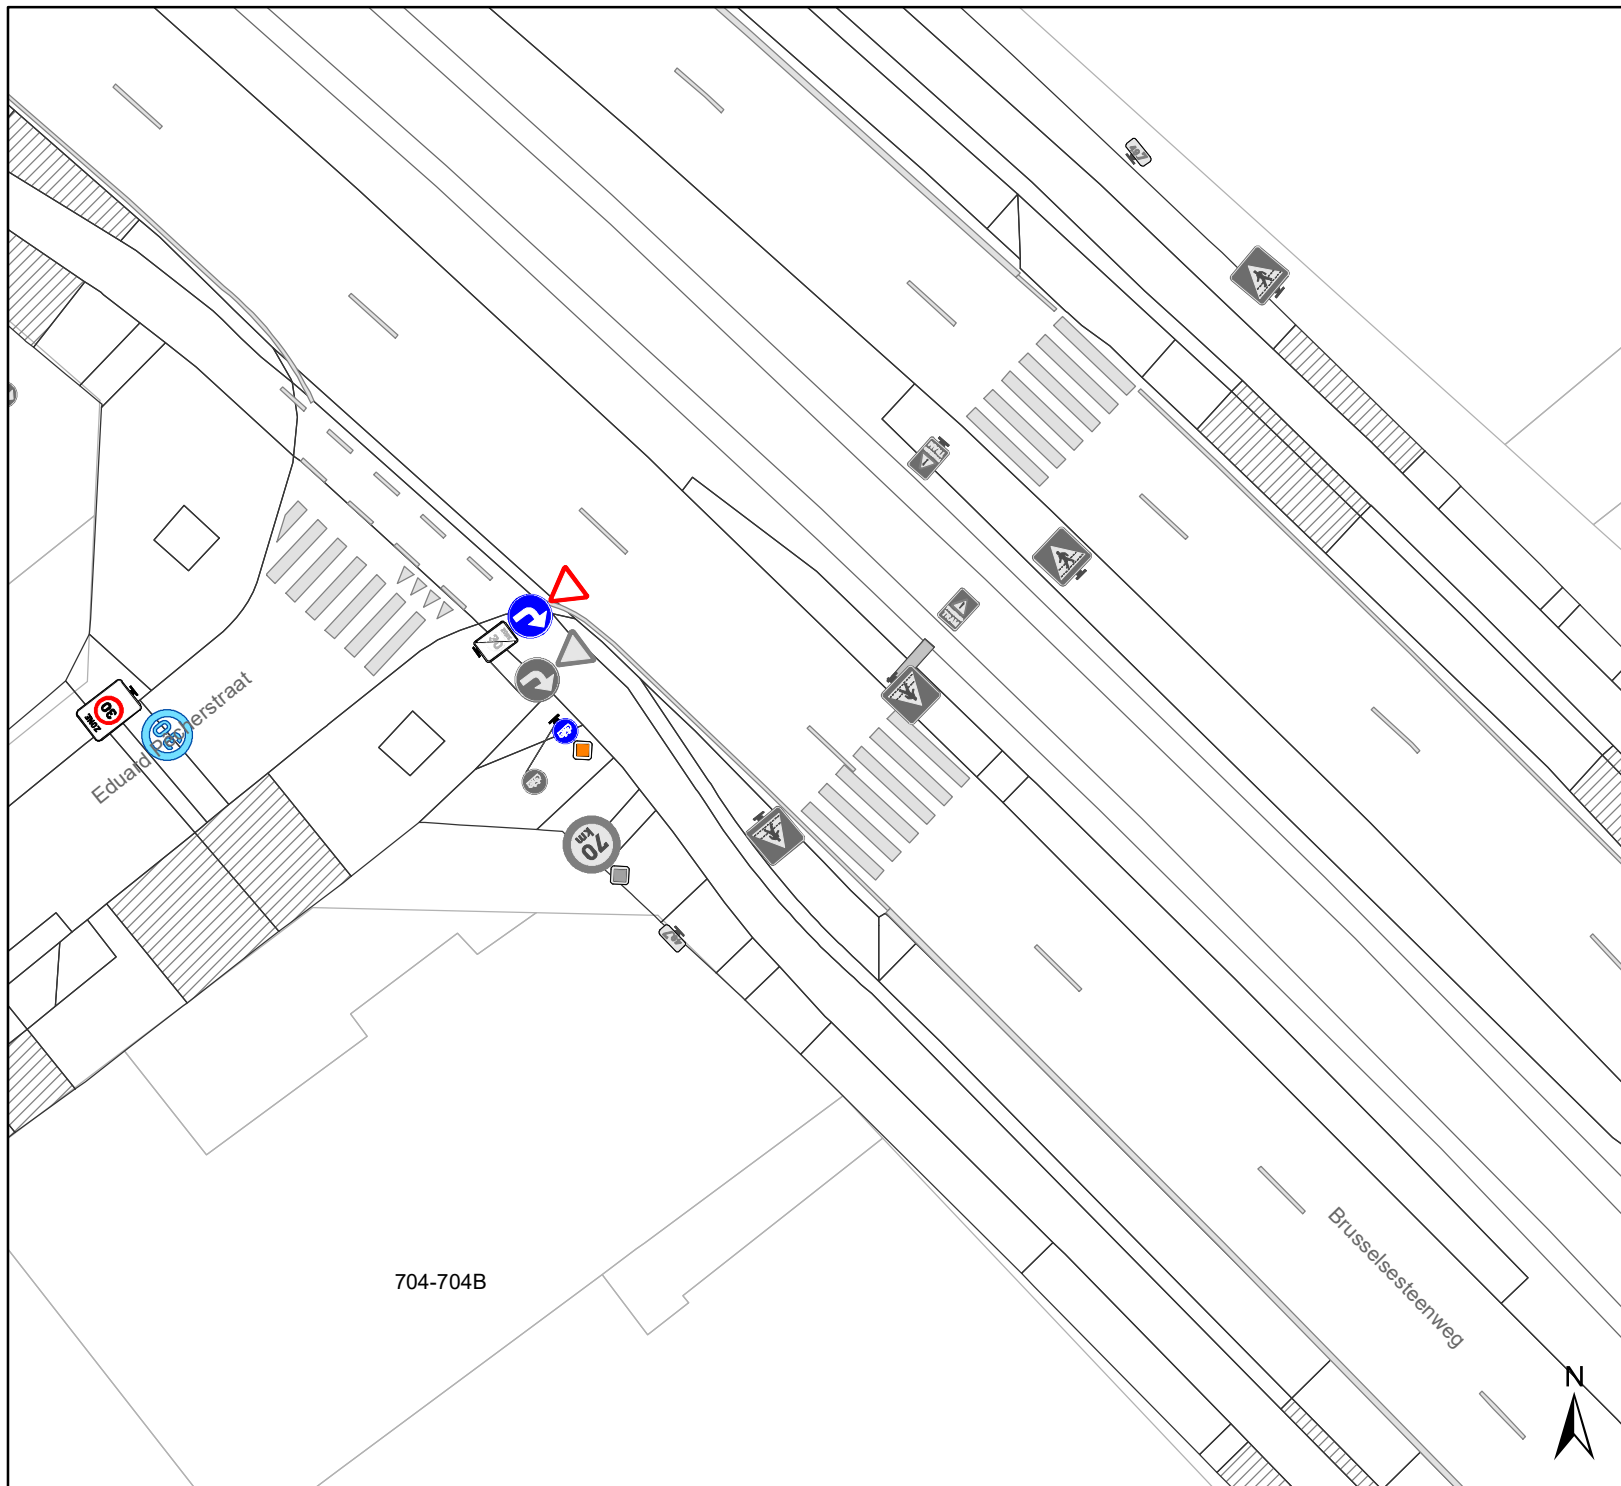

Legende

- Bestaande verkeersborden
- Geplande verkeersborden
- Te verwijderen verkeersborden
- Bestaande wegmarkeringen
- Geplande wegmarkeringen

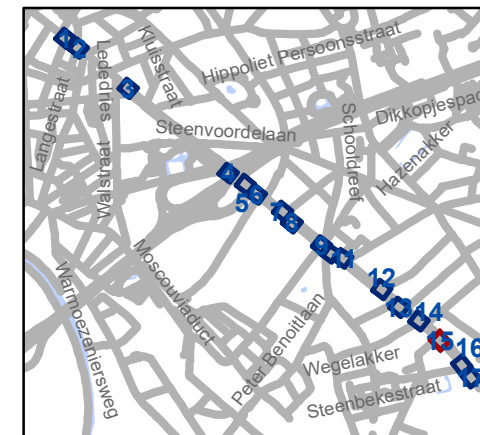


gent: Mobiliteitsbedrijf stad Gent
Verkeerstechnische taken

Brusselsesteenweg van 70 naar 50

Dossiernummer P-219083

DATUM	SCHAAL	PLAN	P FORMAAT
22/06/2021	1/300	15/17	A4

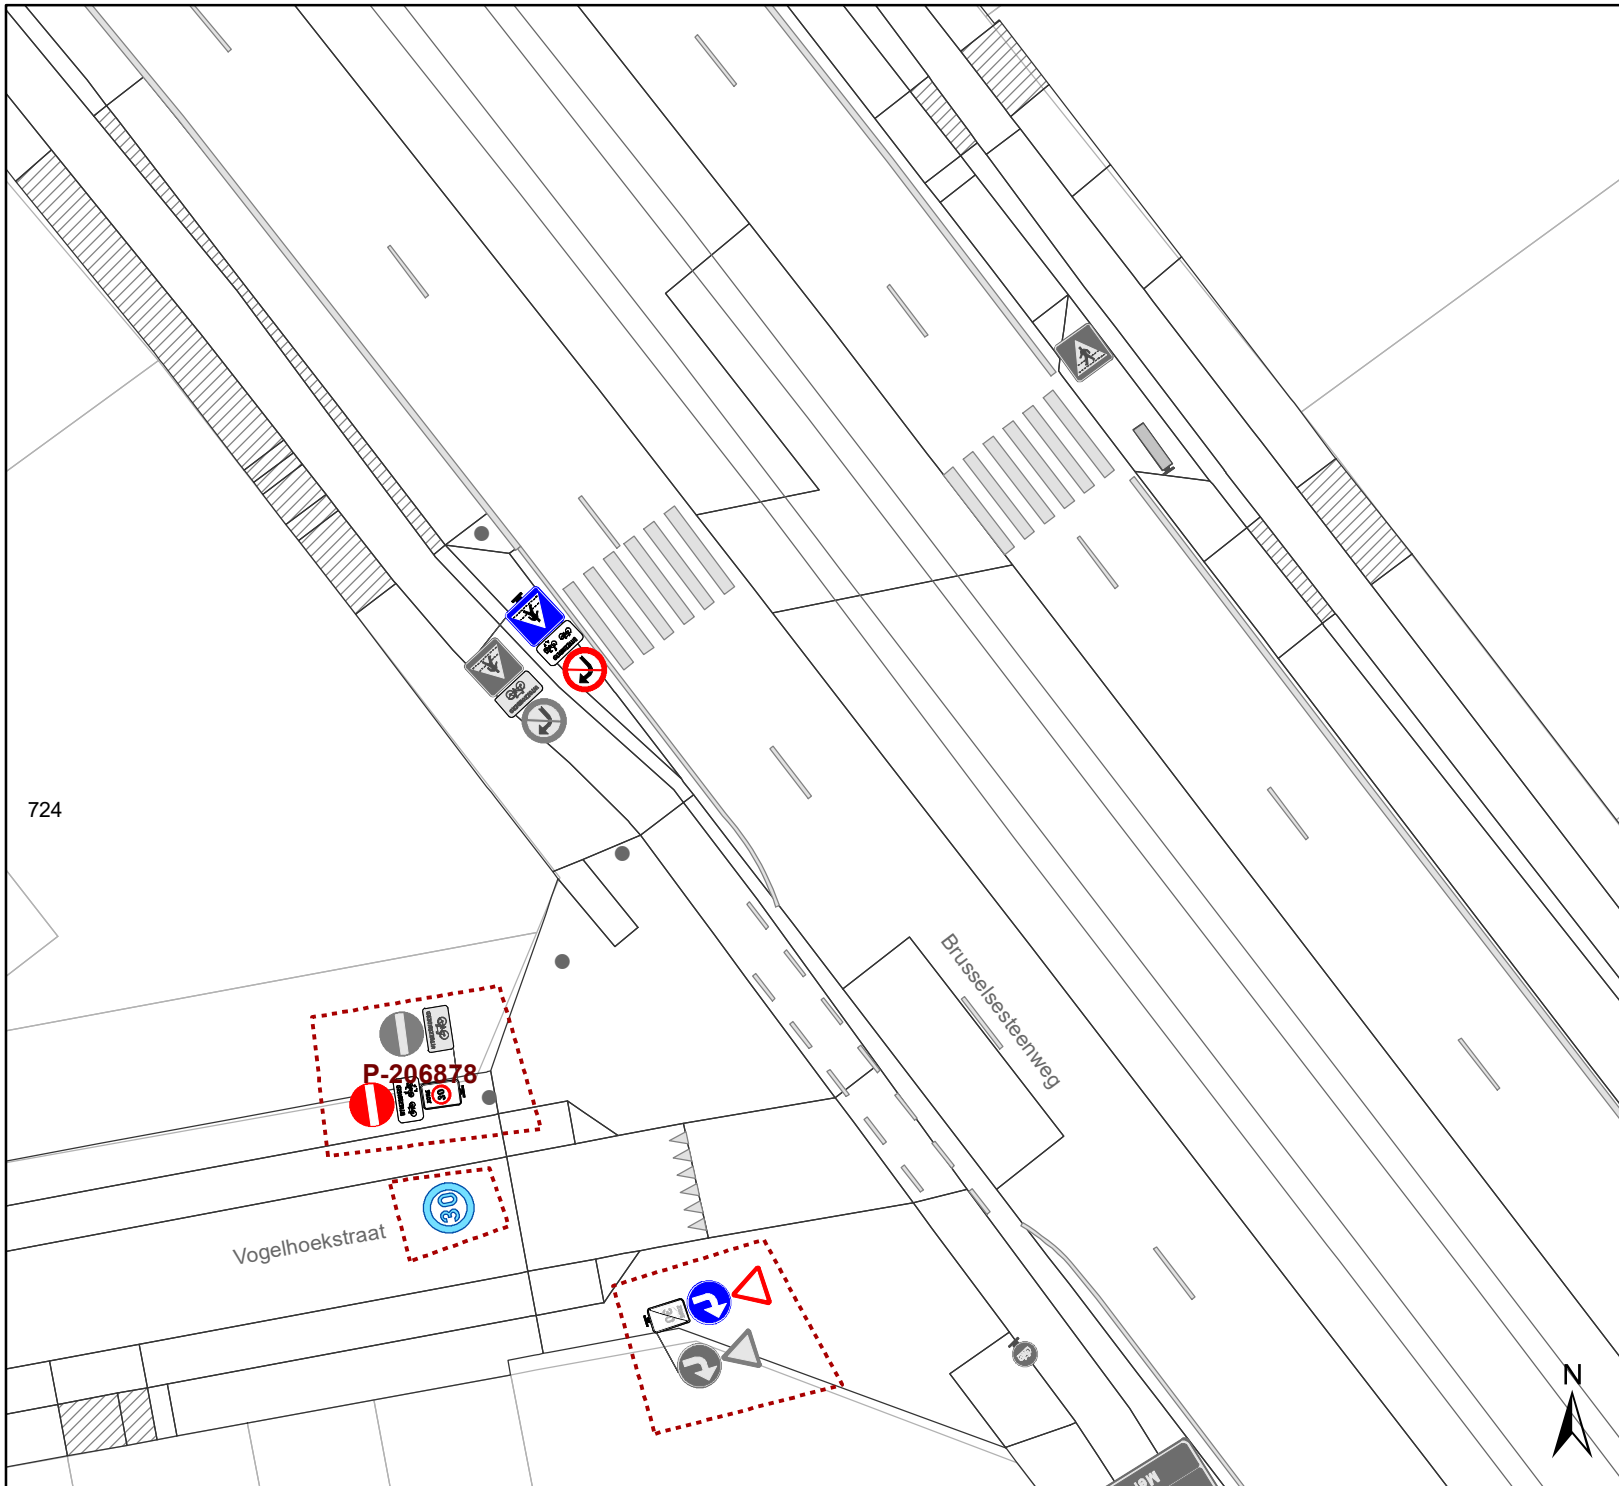




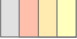

724


Vogelhoekstraat

Brusselsesteenweg



Legende

-  Bestaande verkeersborden
-  Geplande verkeersborden
-  Te verwijderen verkeersborden
-  Bestaande wegmarkeringen
-  Geplande wegmarkeringen

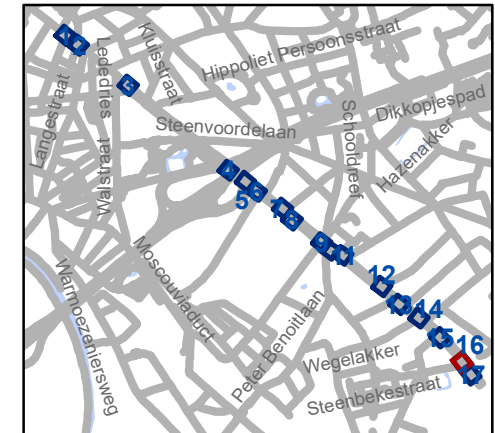


gent: Mobiliteitsbedrijf stad Gent
Verkeerstechnische taken




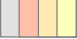

Brusselsesteenweg van 70 naar 50


Dossiernummer P-219083

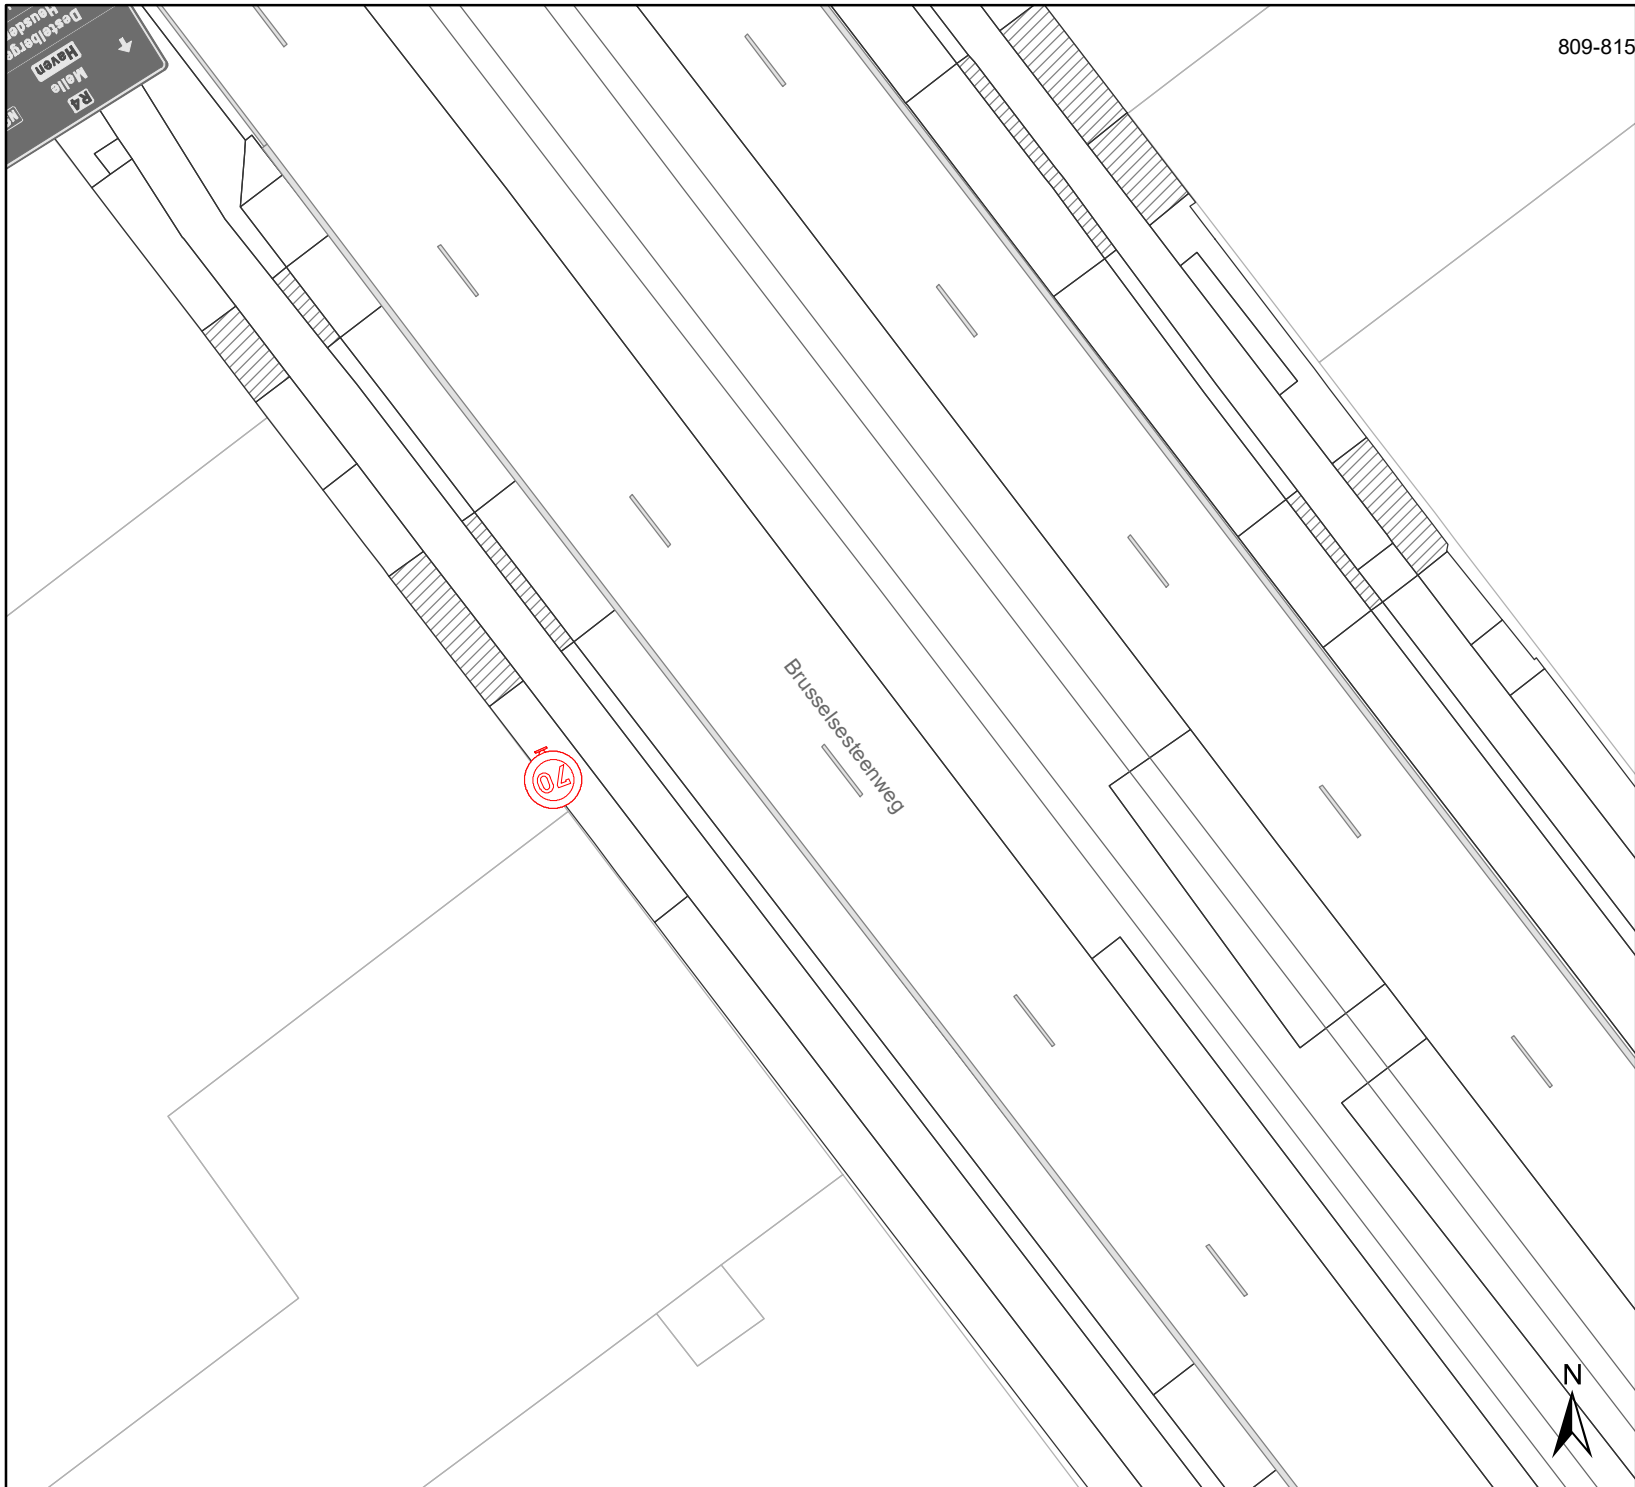DATUM	SCHAAL	PLAN	P FORMAAT
22/06/2021	1/300	16/17	A4



Legende

-  Bestaande verkeersborden
-  Geplande verkeersborden
-  Te verwijderen verkeersborden
-  Bestaande wegmarkeringen
-  Geplande wegmarkeringen

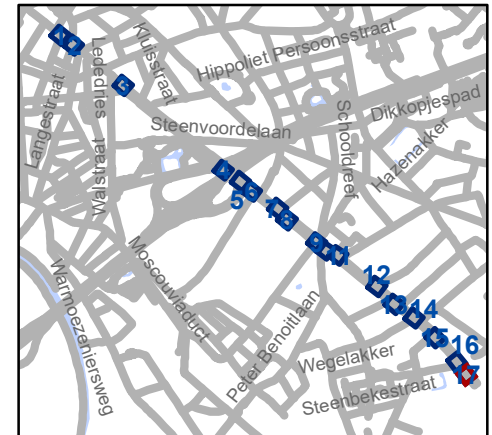

gent: Mobiliteitsbedrijf stad Gent
Verkeerstechnische taken

**Brusselsesteenweg
van 70 naar 50**

Dossiernummer P-219083

DATUM	SCHAAL	PLAN	P FORMAAT
22/06/2021	1/300	17/17	A4