



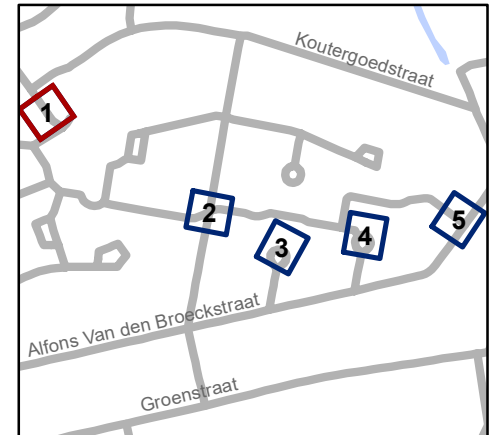


# Legende

-  Bestaande verkeersborden
-  Geplande verkeersborden
-  Te verwijderen verkeersborden
-  Bestaande wegmarkeringen



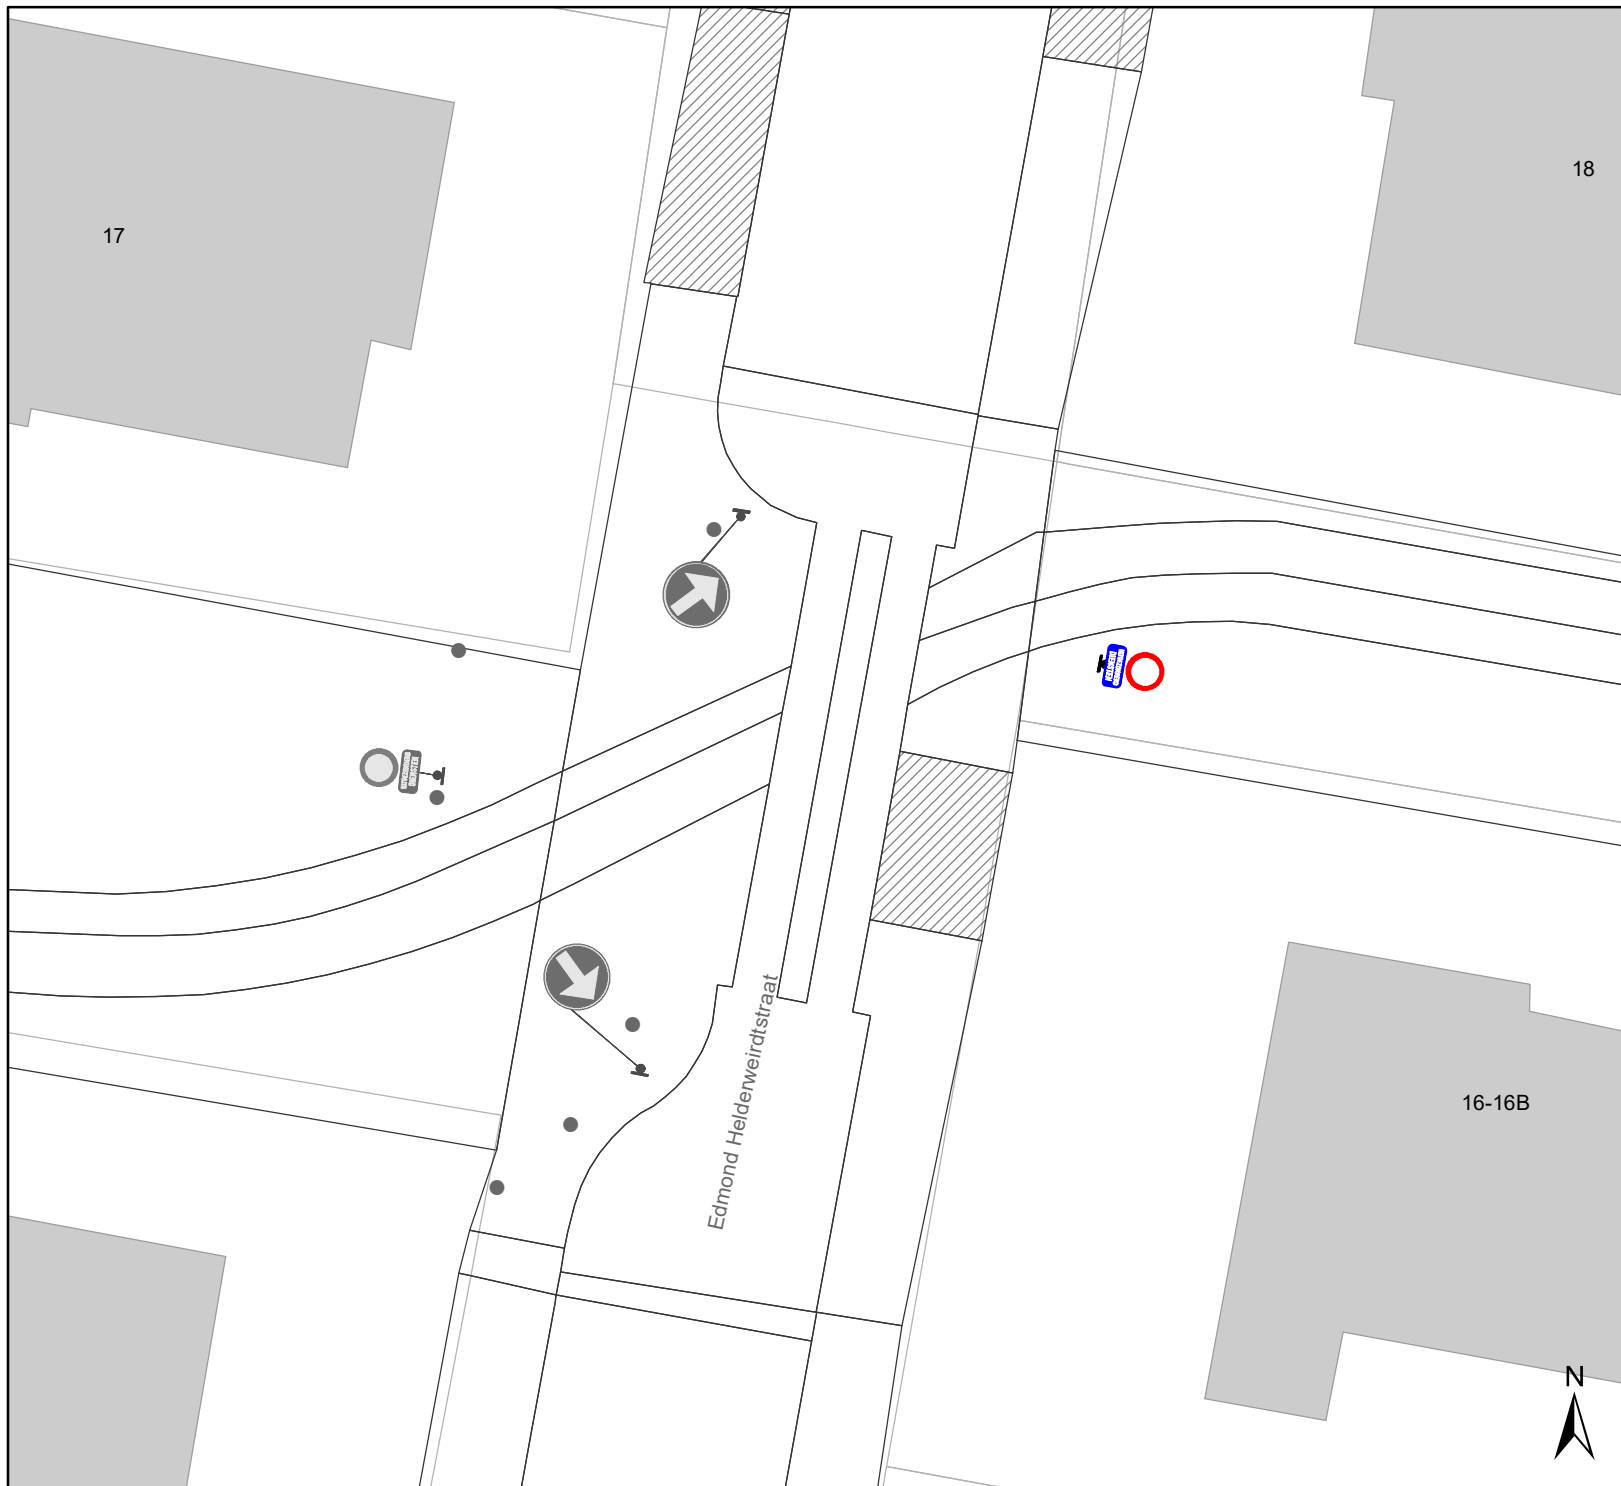
**gent:** Mobiliteitsbedrijf stad Gent  
Verkeerstechnische taken

**Edmond Helderweirdtstraat  
toegang brommers beperken**





Dossiernummer P-215178

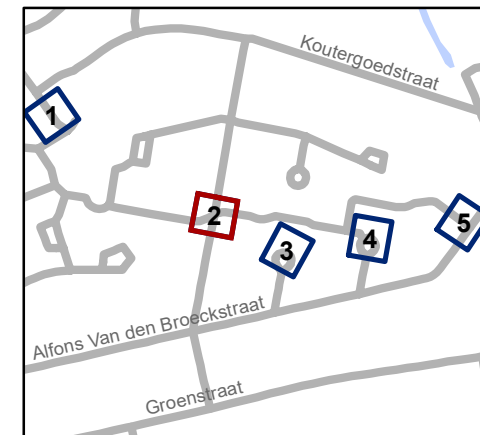
DATUM	SCHAAL	PLAN	P FORMAAT
1/07/2021	1/200	1/5	A4





# Legende

-  Bestaande verkeersborden
-  Geplande verkeersborden
-  Te verwijderen verkeersborden
-  Bestaande wegmarkeringen

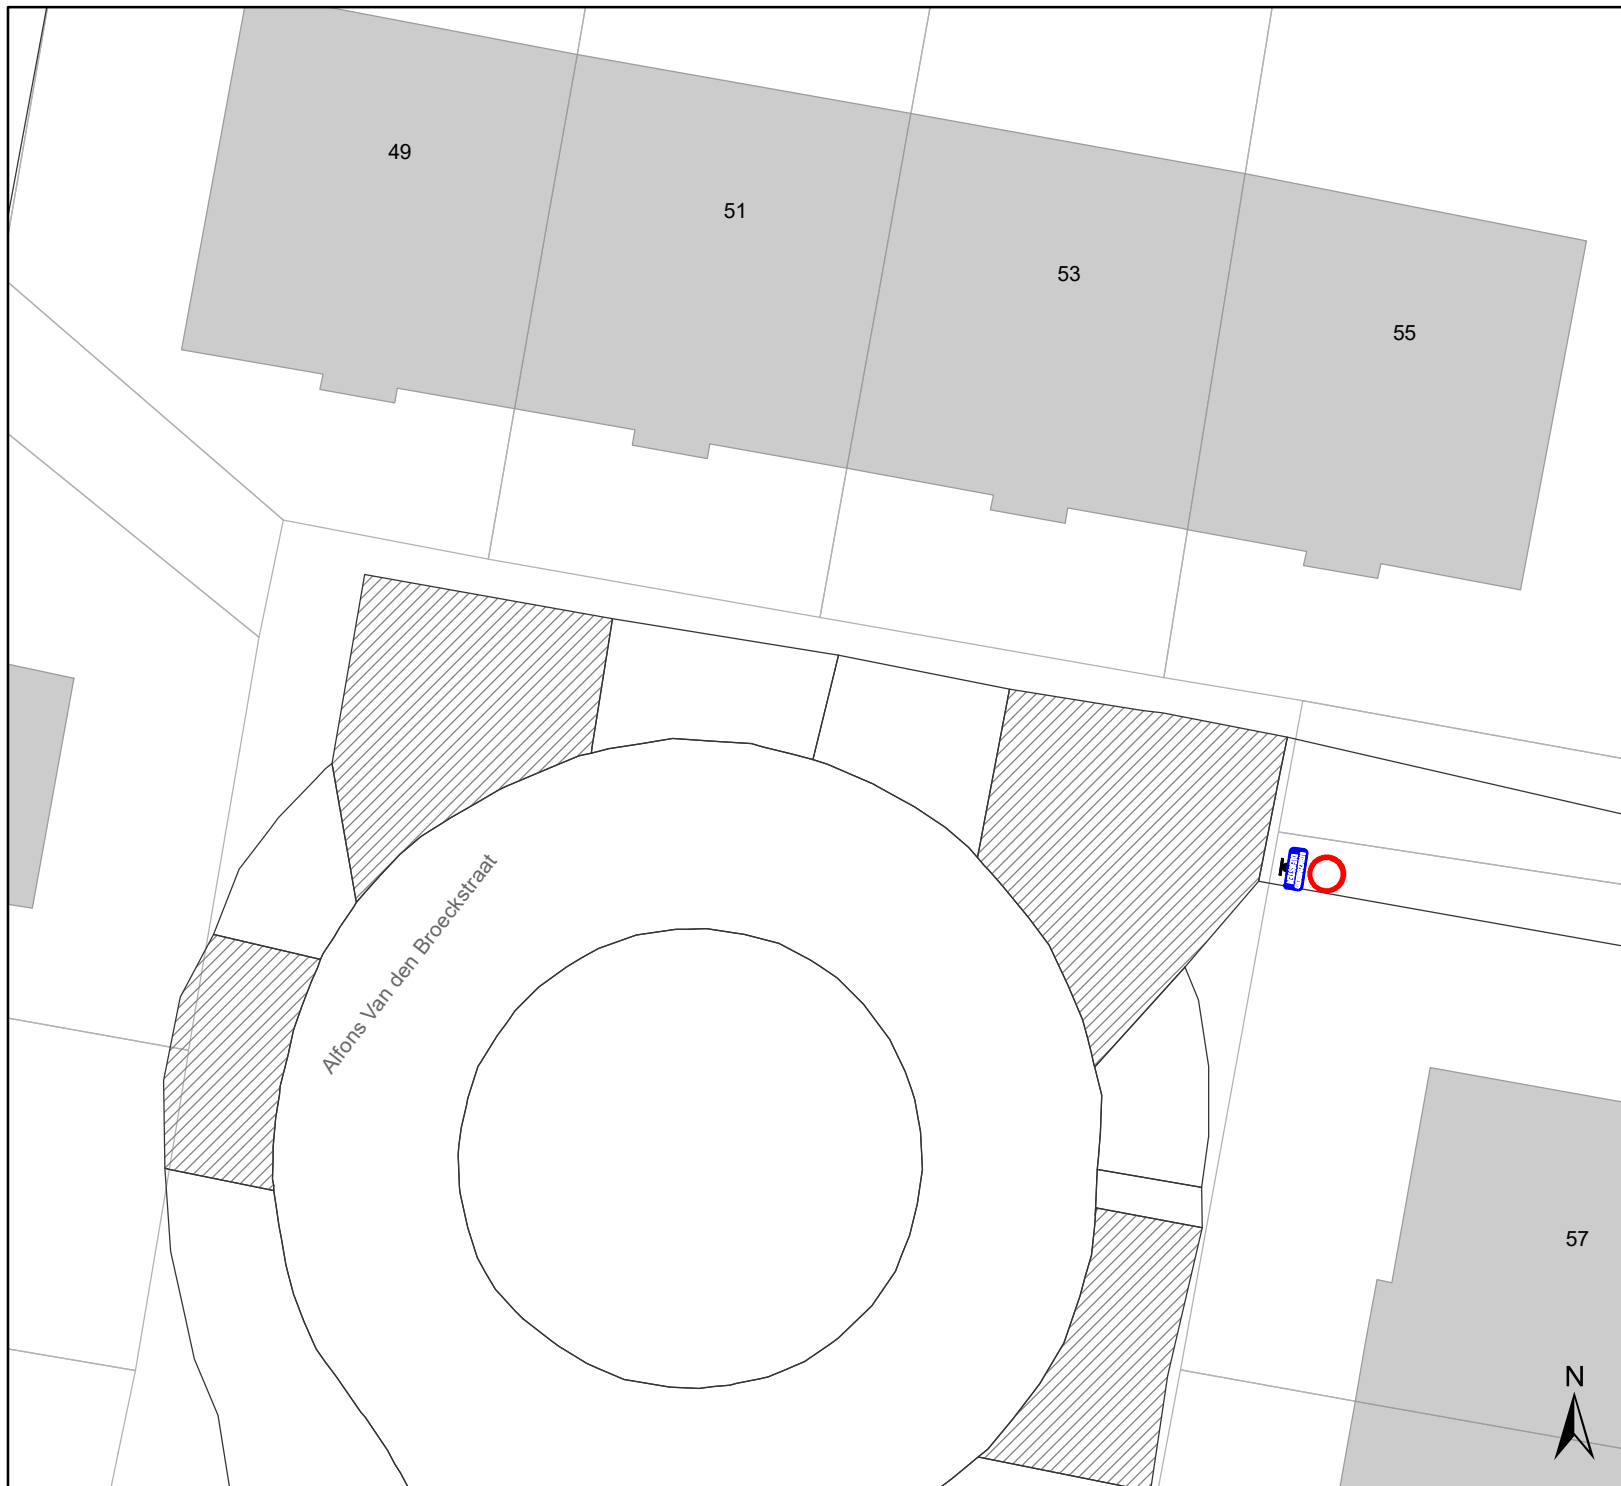


**gent:** Mobiliteitsbedrijf stad Gent  
Verkeerstechnische taken





## Edmond Helderweirdtstraat toegang brommers beperken

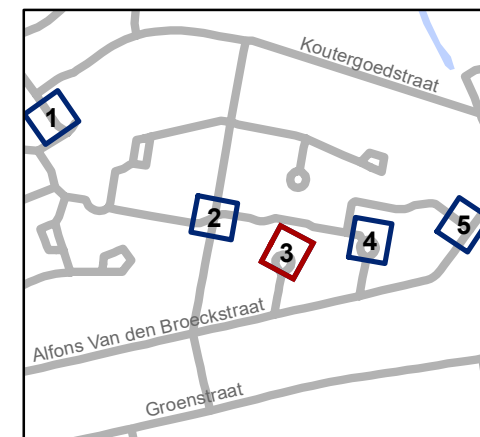
Dossiernummer P-215178

DATUM	SCHAAL	PLAN	P FORMAAT
1/07/2021	1/200	2/5	A4



## Legende

-  Bestaande verkeersborden
-  Geplande verkeersborden
-  Te verwijderen verkeersborden
-  Bestaande wegmarkeringen

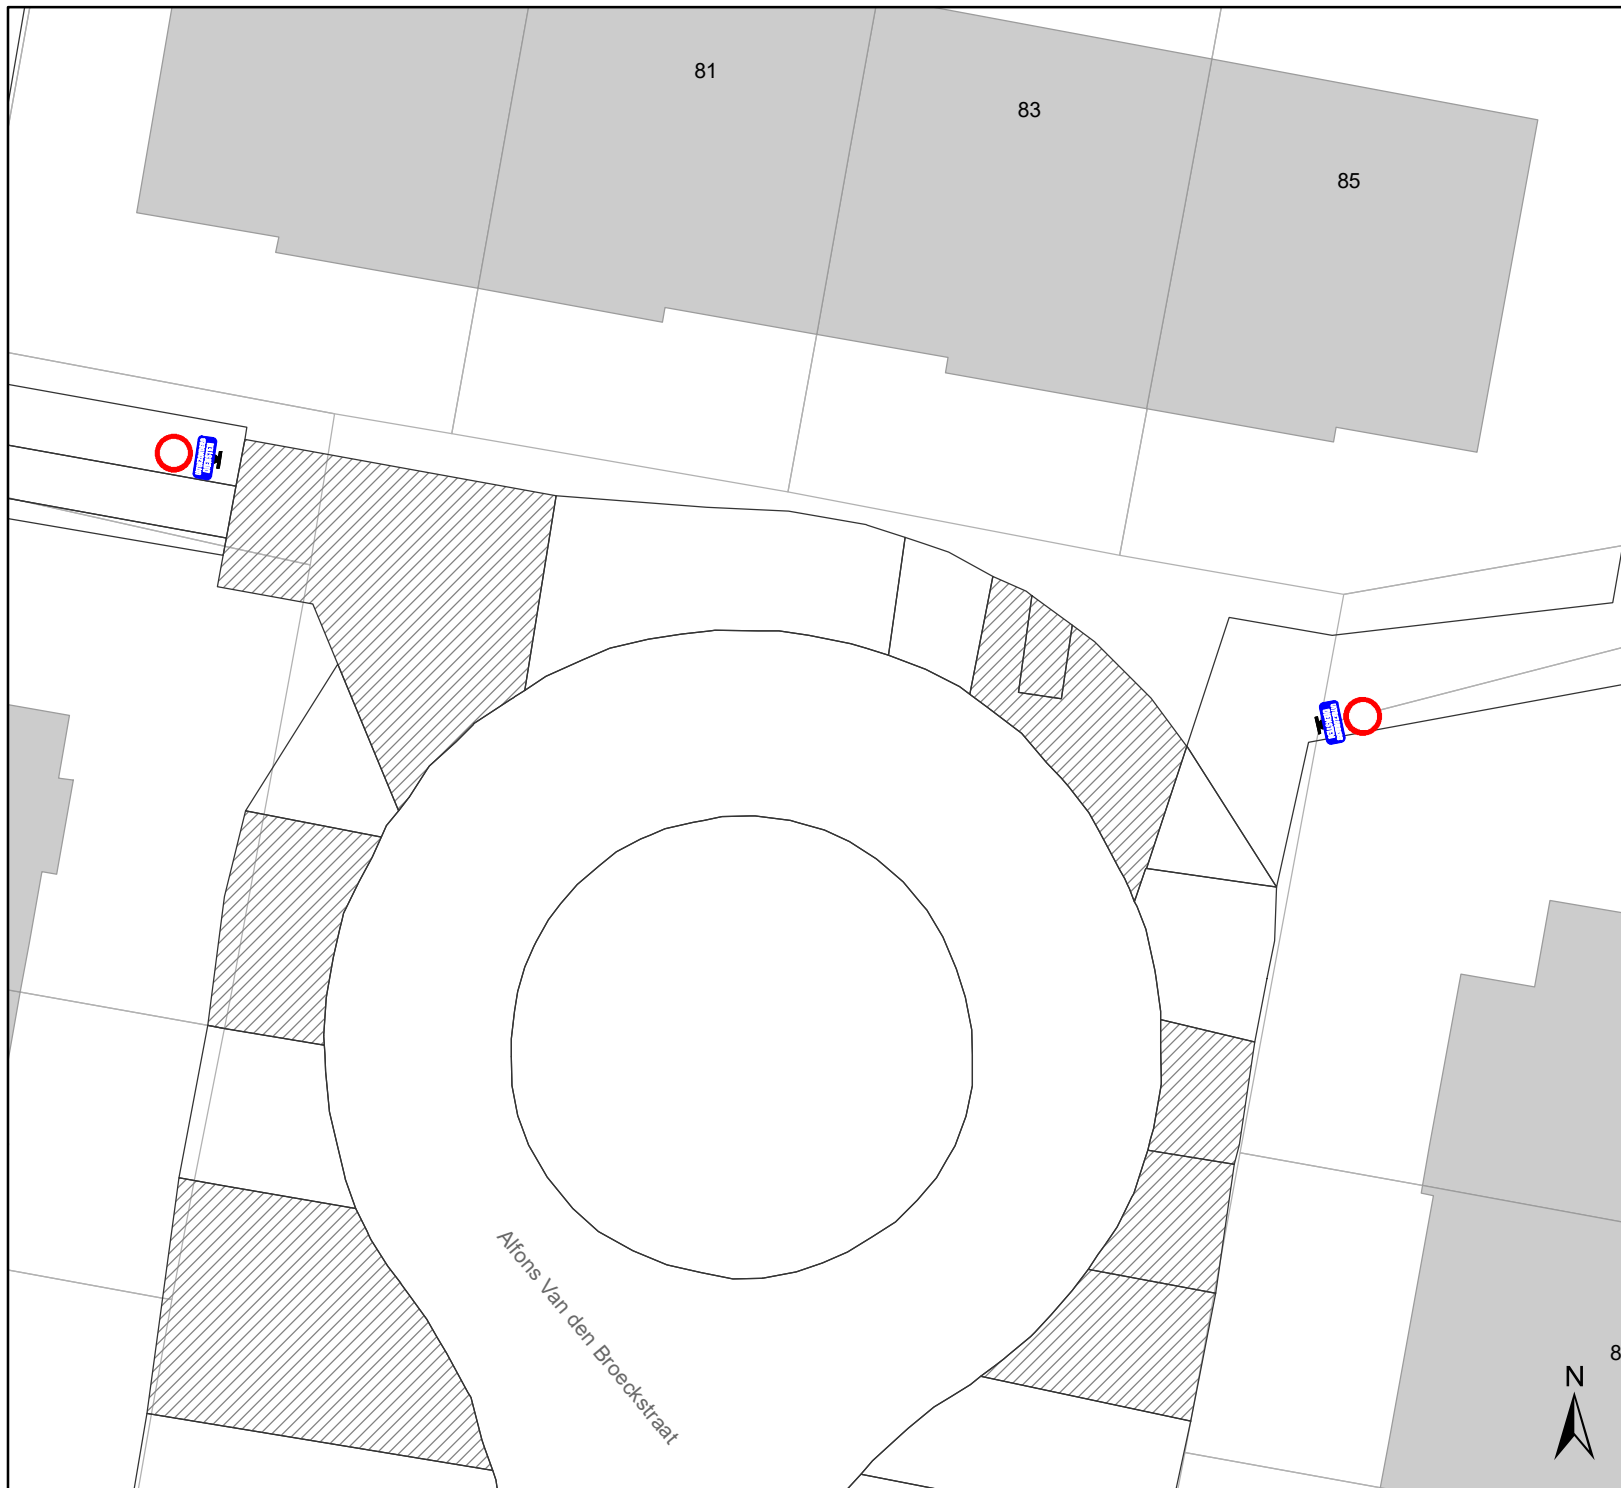


**gent:** Mobiliteitsbedrijf stad Gent  
Verkeerstechnische taken




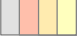
### Edmond Helderweirdtstraat toegang brommers beperken

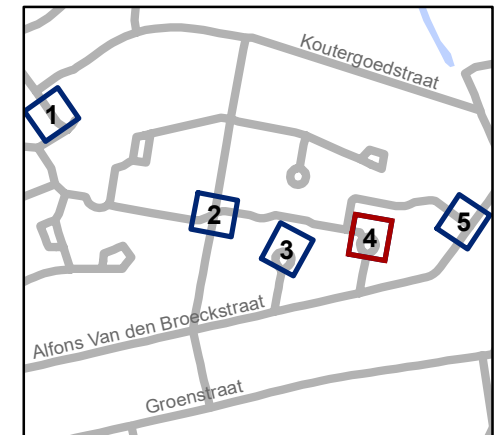
Dossiernummer P-215178

DATUM	SCHAAL	PLAN	P FORMAAT
1/07/2021	1/200	3/5	A4



# Legende

-  Bestaande verkeersborden
-  Geplande verkeersborden
-  Te verwijderen verkeersborden
-  Bestaande wegmarkeringen

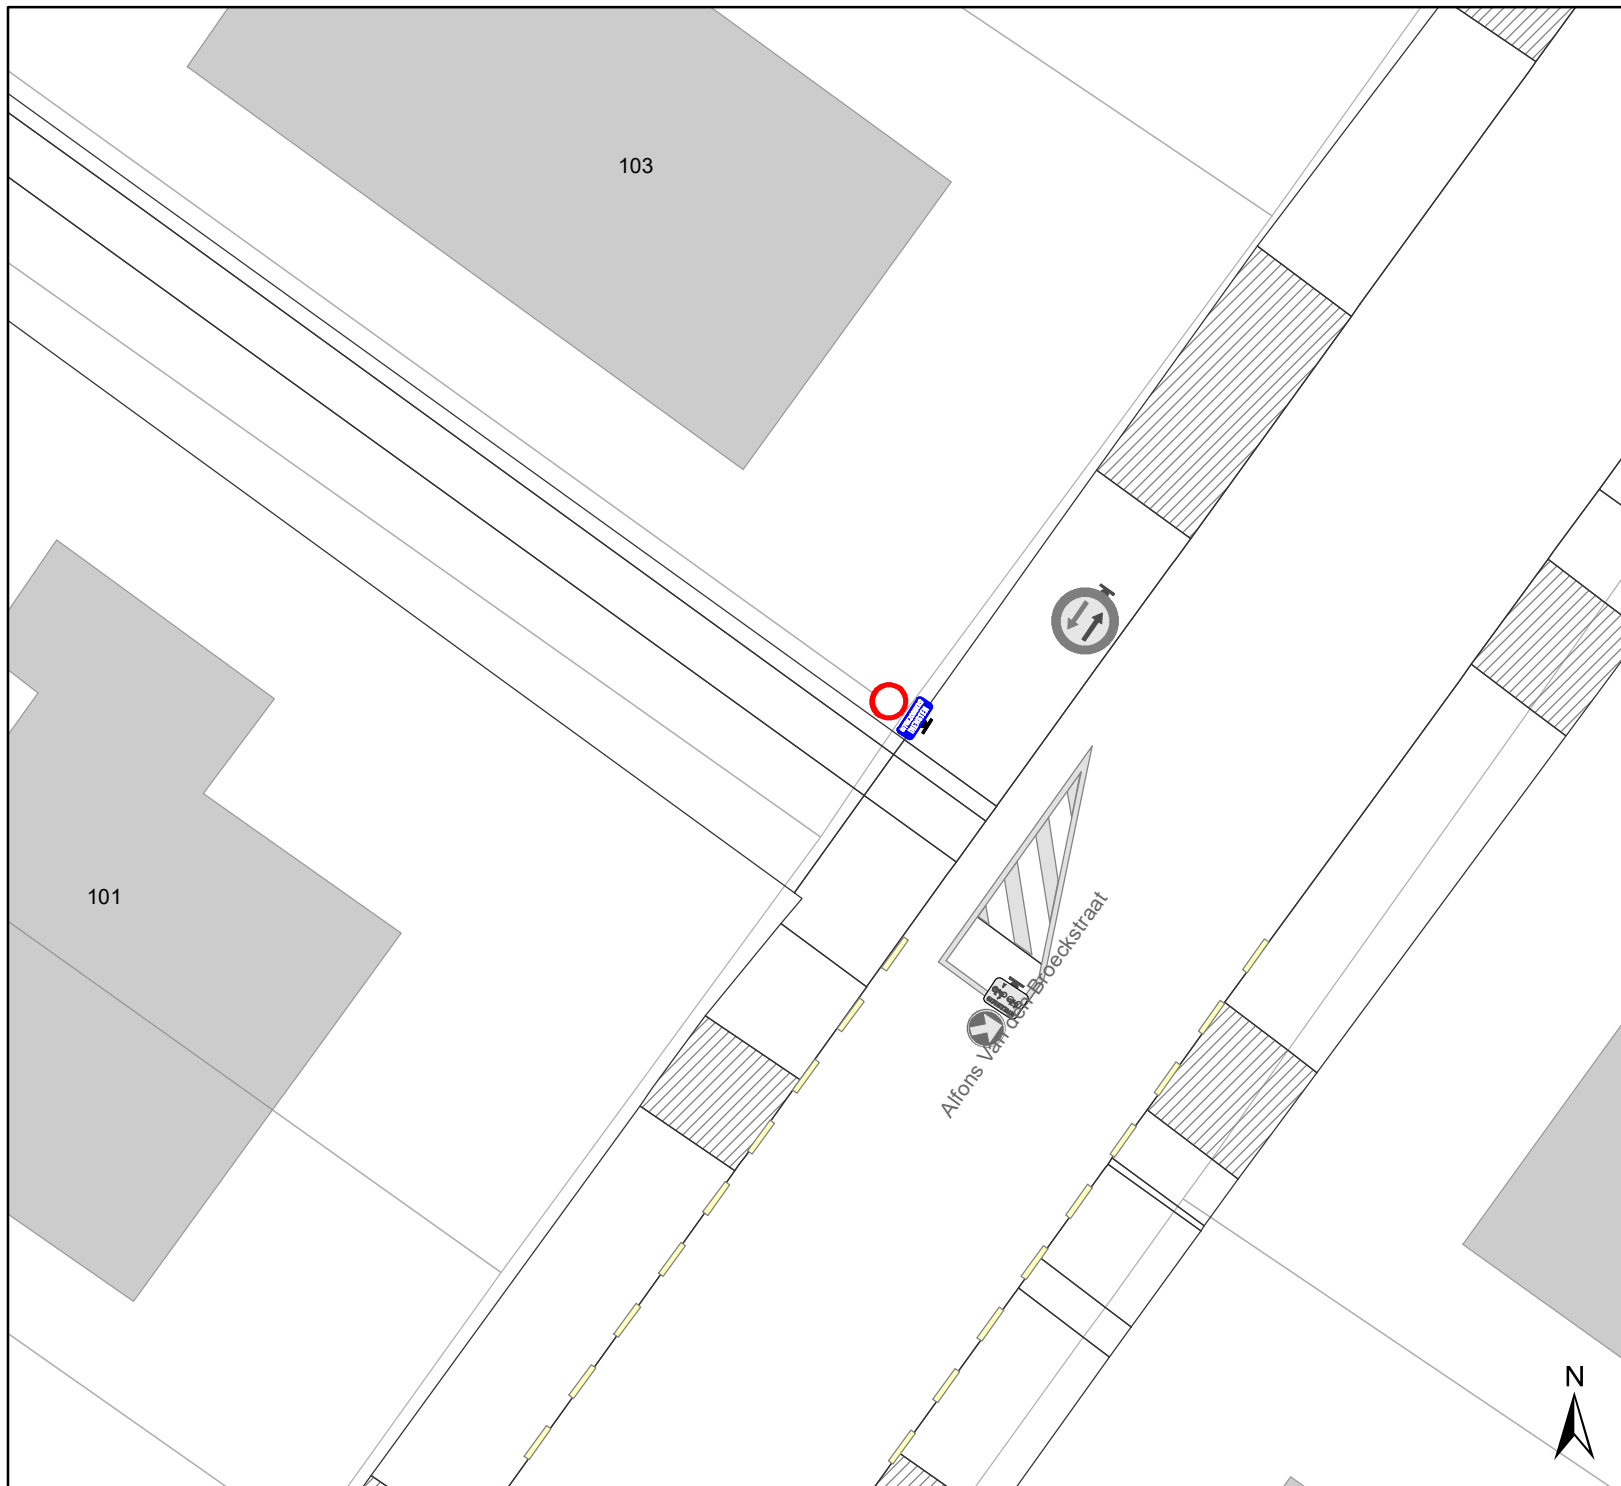


**gent:** Mobiliteitsbedrijf stad Gent  
Verkeerstechnische taken





## Edmond Helderweirdtstraat toegang brommers beperken

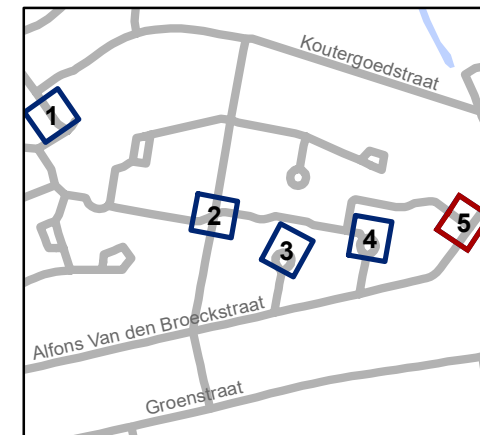
Dossiernummer P-215178

DATUM	SCHAAL	PLAN	P. FORMAAT
1/07/2021	1/200	4/5	A4



# Legende

-  Bestaande verkeersborden
-  Geplande verkeersborden
-  Te verwijderen verkeersborden
-  Bestaande wegmarkeringen



**gent:** Mobiliteitsbedrijf stad Gent  
Verkeerstechnische taken

## Edmond Helderweirdtstraat toegang brommers beperken

Dossiernummer P-215178

DATUM	SCHAAL	PLAN	P FORMAAT
1/07/2021	1/200	5/5	A4