






Legende

-  Bestaande verkeersborden
-  Geplande verkeersborden
-  Te verwijderen verkeersborden
-  Bestaande wegmarkeringen
-  Geplande wegmarkeringen
-  Te verwijderen wegmarkeringen
-  Bestaande fietsenstalling
-  Parkeerautomaat, cashless
-  Nieuwe of herplaatste anti-parkeer paaltjes
-  Bestaande anti-parkeer paaltjes om op dezelfde locatie te behouden
-  Laadpaal in dienst
-  Te behouden

-  Werfzone Heraanleg
-  Heraanleg
-  Zone IKZ

 Ander dossier (nog uit te voeren)

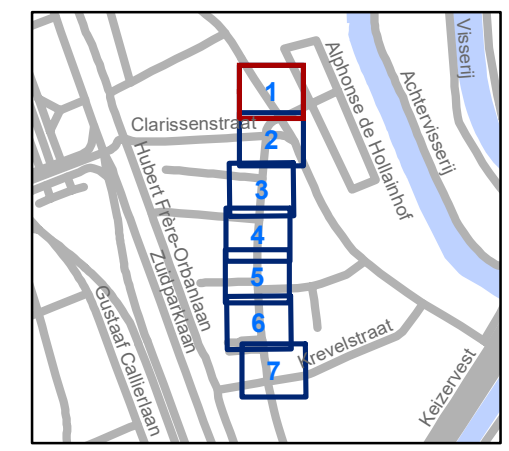


gent: Mobiliteitsbedrijf stad Gent
Verkeerstechnische taken

Sint-Lievenspoortstraat heraanleg lokale IKZ


Dossiernummer P-211661

DATUM	SCHAAL	PLAN	P.FORMAAT
28/06/2021	1/200	1/7	A3

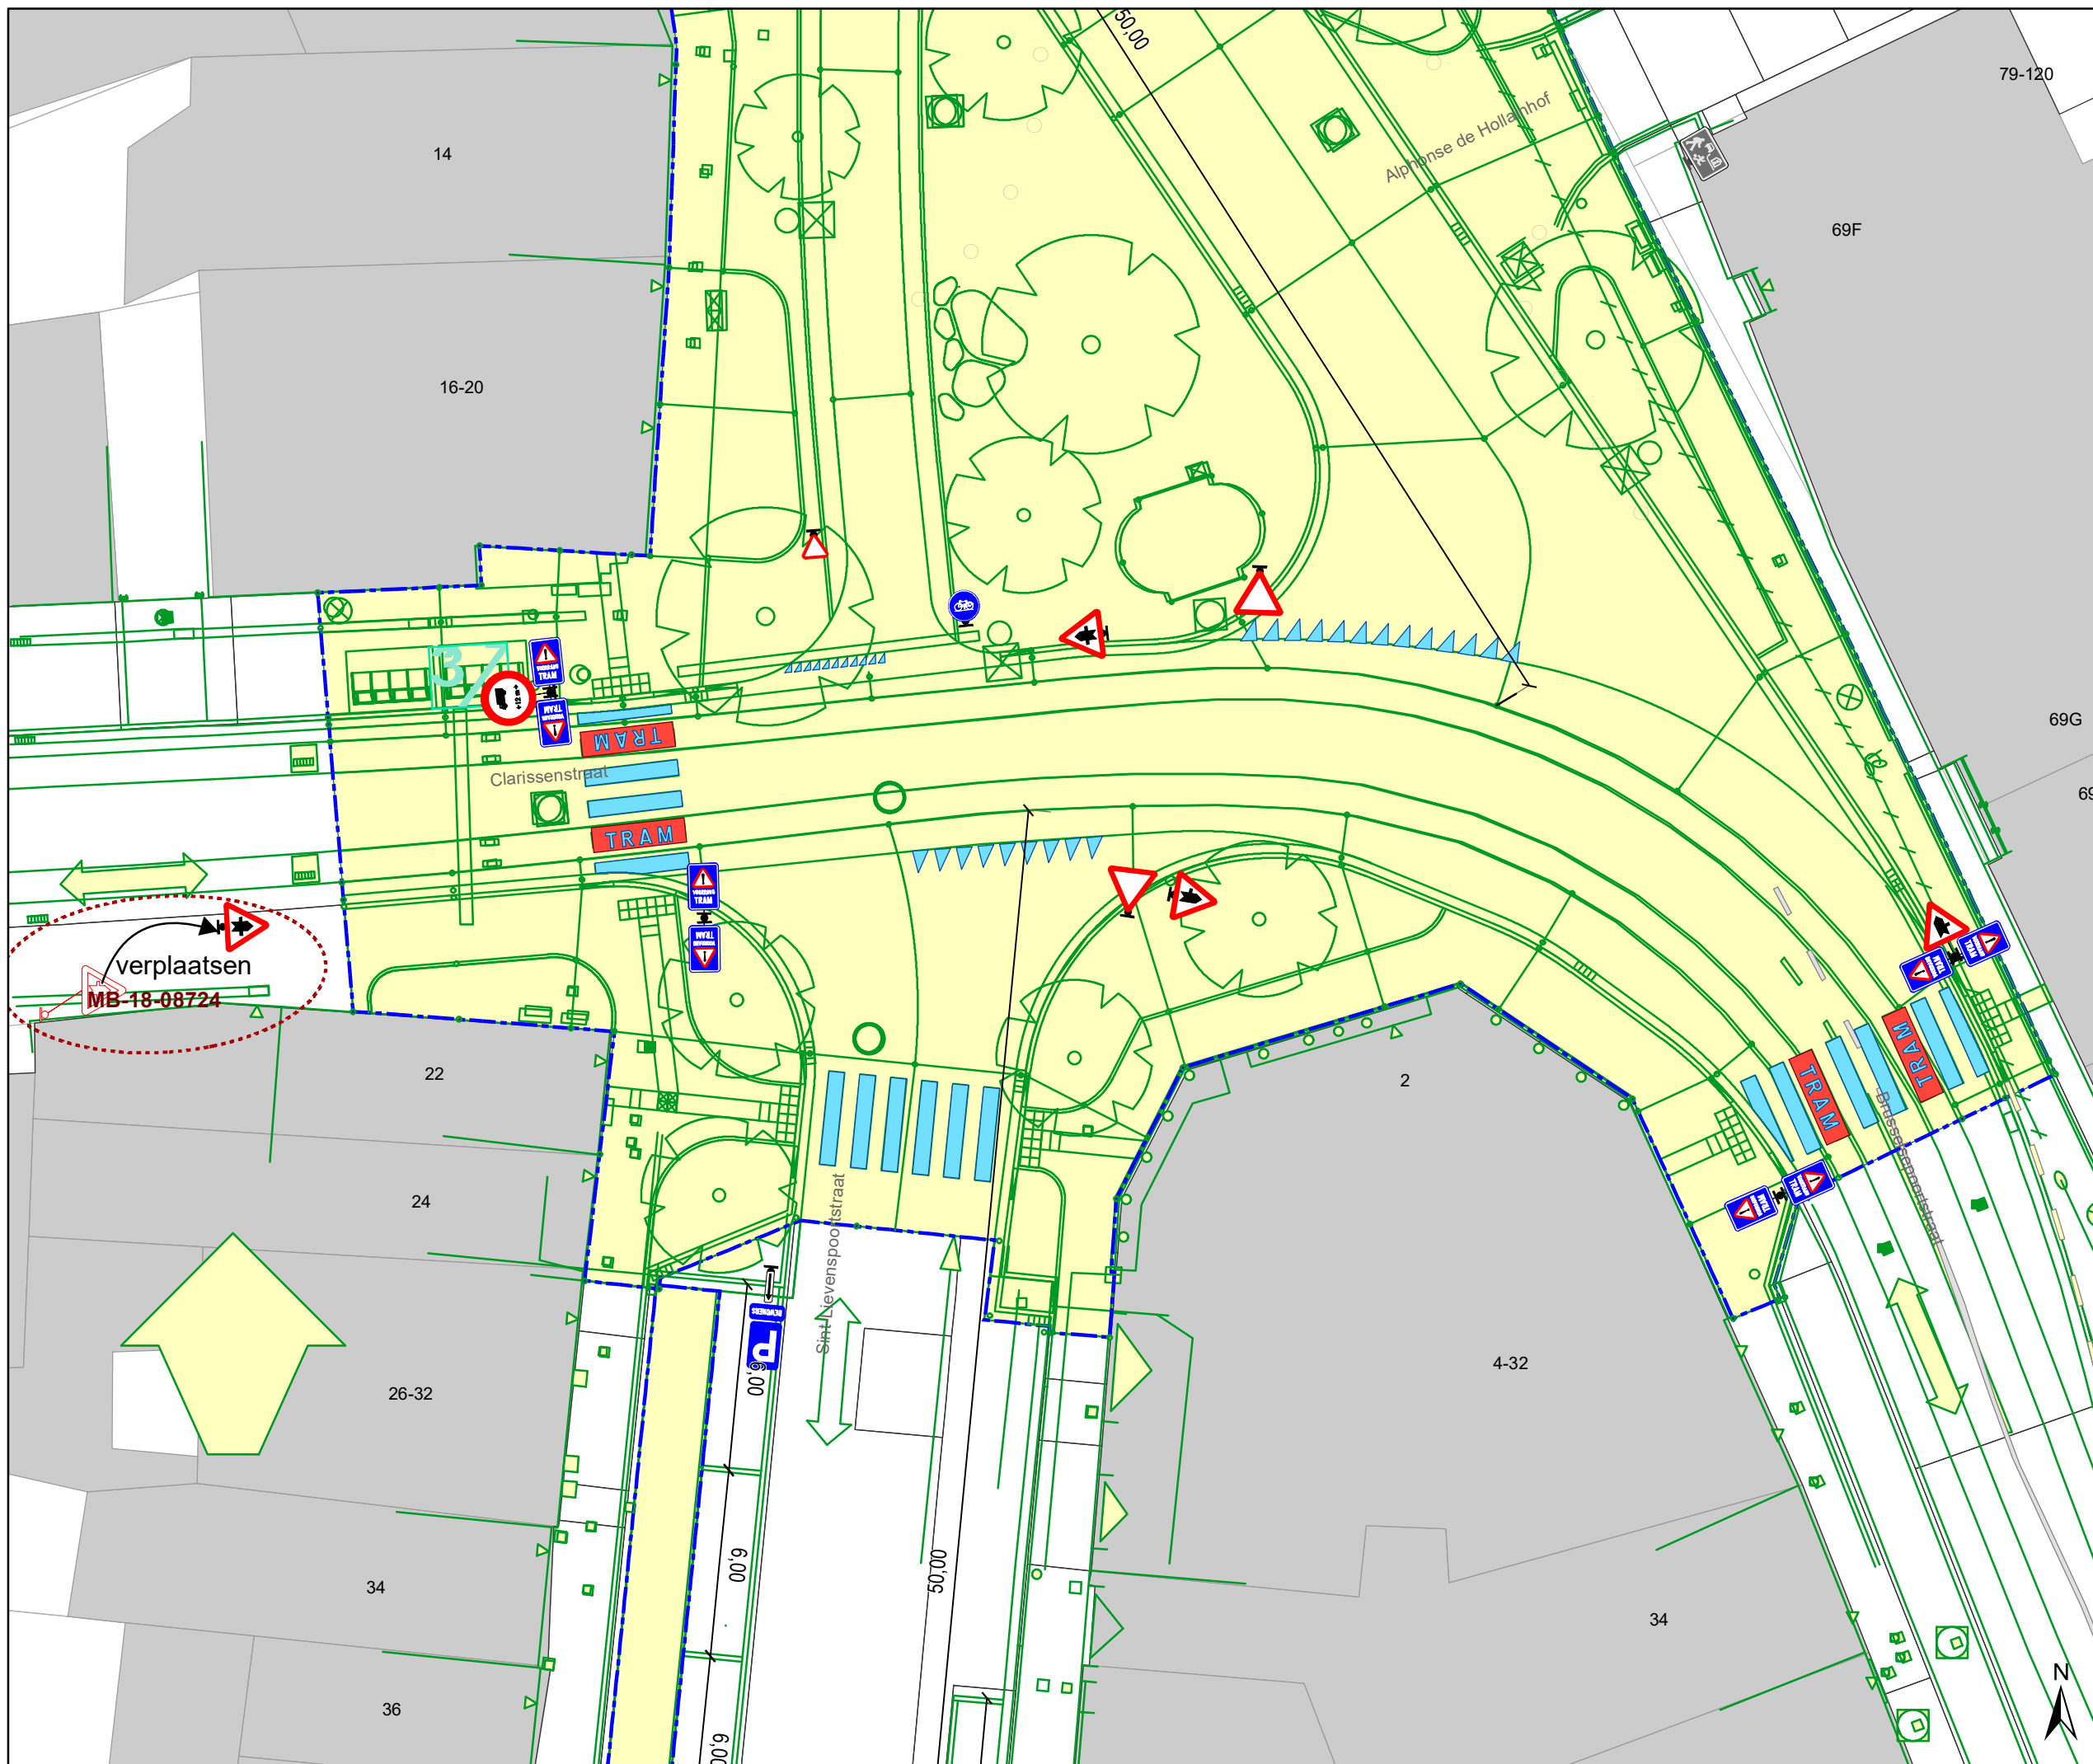

Legende

- Bestaande verkeersborden
- Geplande verkeersborden
- Te verwijderen verkeersborden
- Bestaande wegmarkeringen
- Geplande wegmarkeringen
- Te verwijderen wegmarkeringen
- Bestaande fietsenstalling
- Parkeerautomaat, cashless
- Bestaande
- Nieuwe of herplaatste anti-parkeer paaltjes
- Bestaande anti-parkeer paaltjes om op dezelfde locatie te behouden
- Laadpaal in dienst
- Te behouden
- Werfzone Heraanleg
- Heraanleg
- Zone IKZ
- Ander dossier (nog uit te voeren)

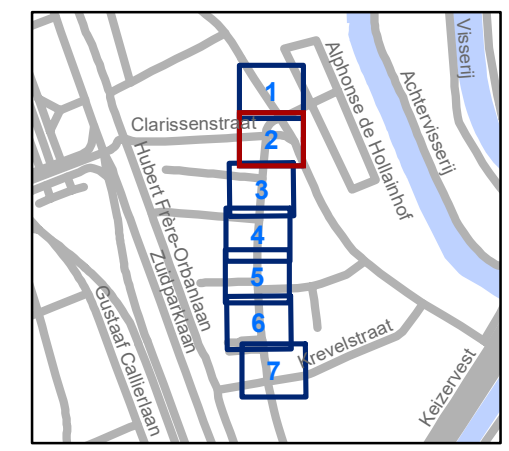


gent: Mobiliteitsbedrijf stad Gent
Verkeerstechnische taken

Sint-Lievenspoortstraat heraanleg lokale IKZ




Dossiernummer P-211661

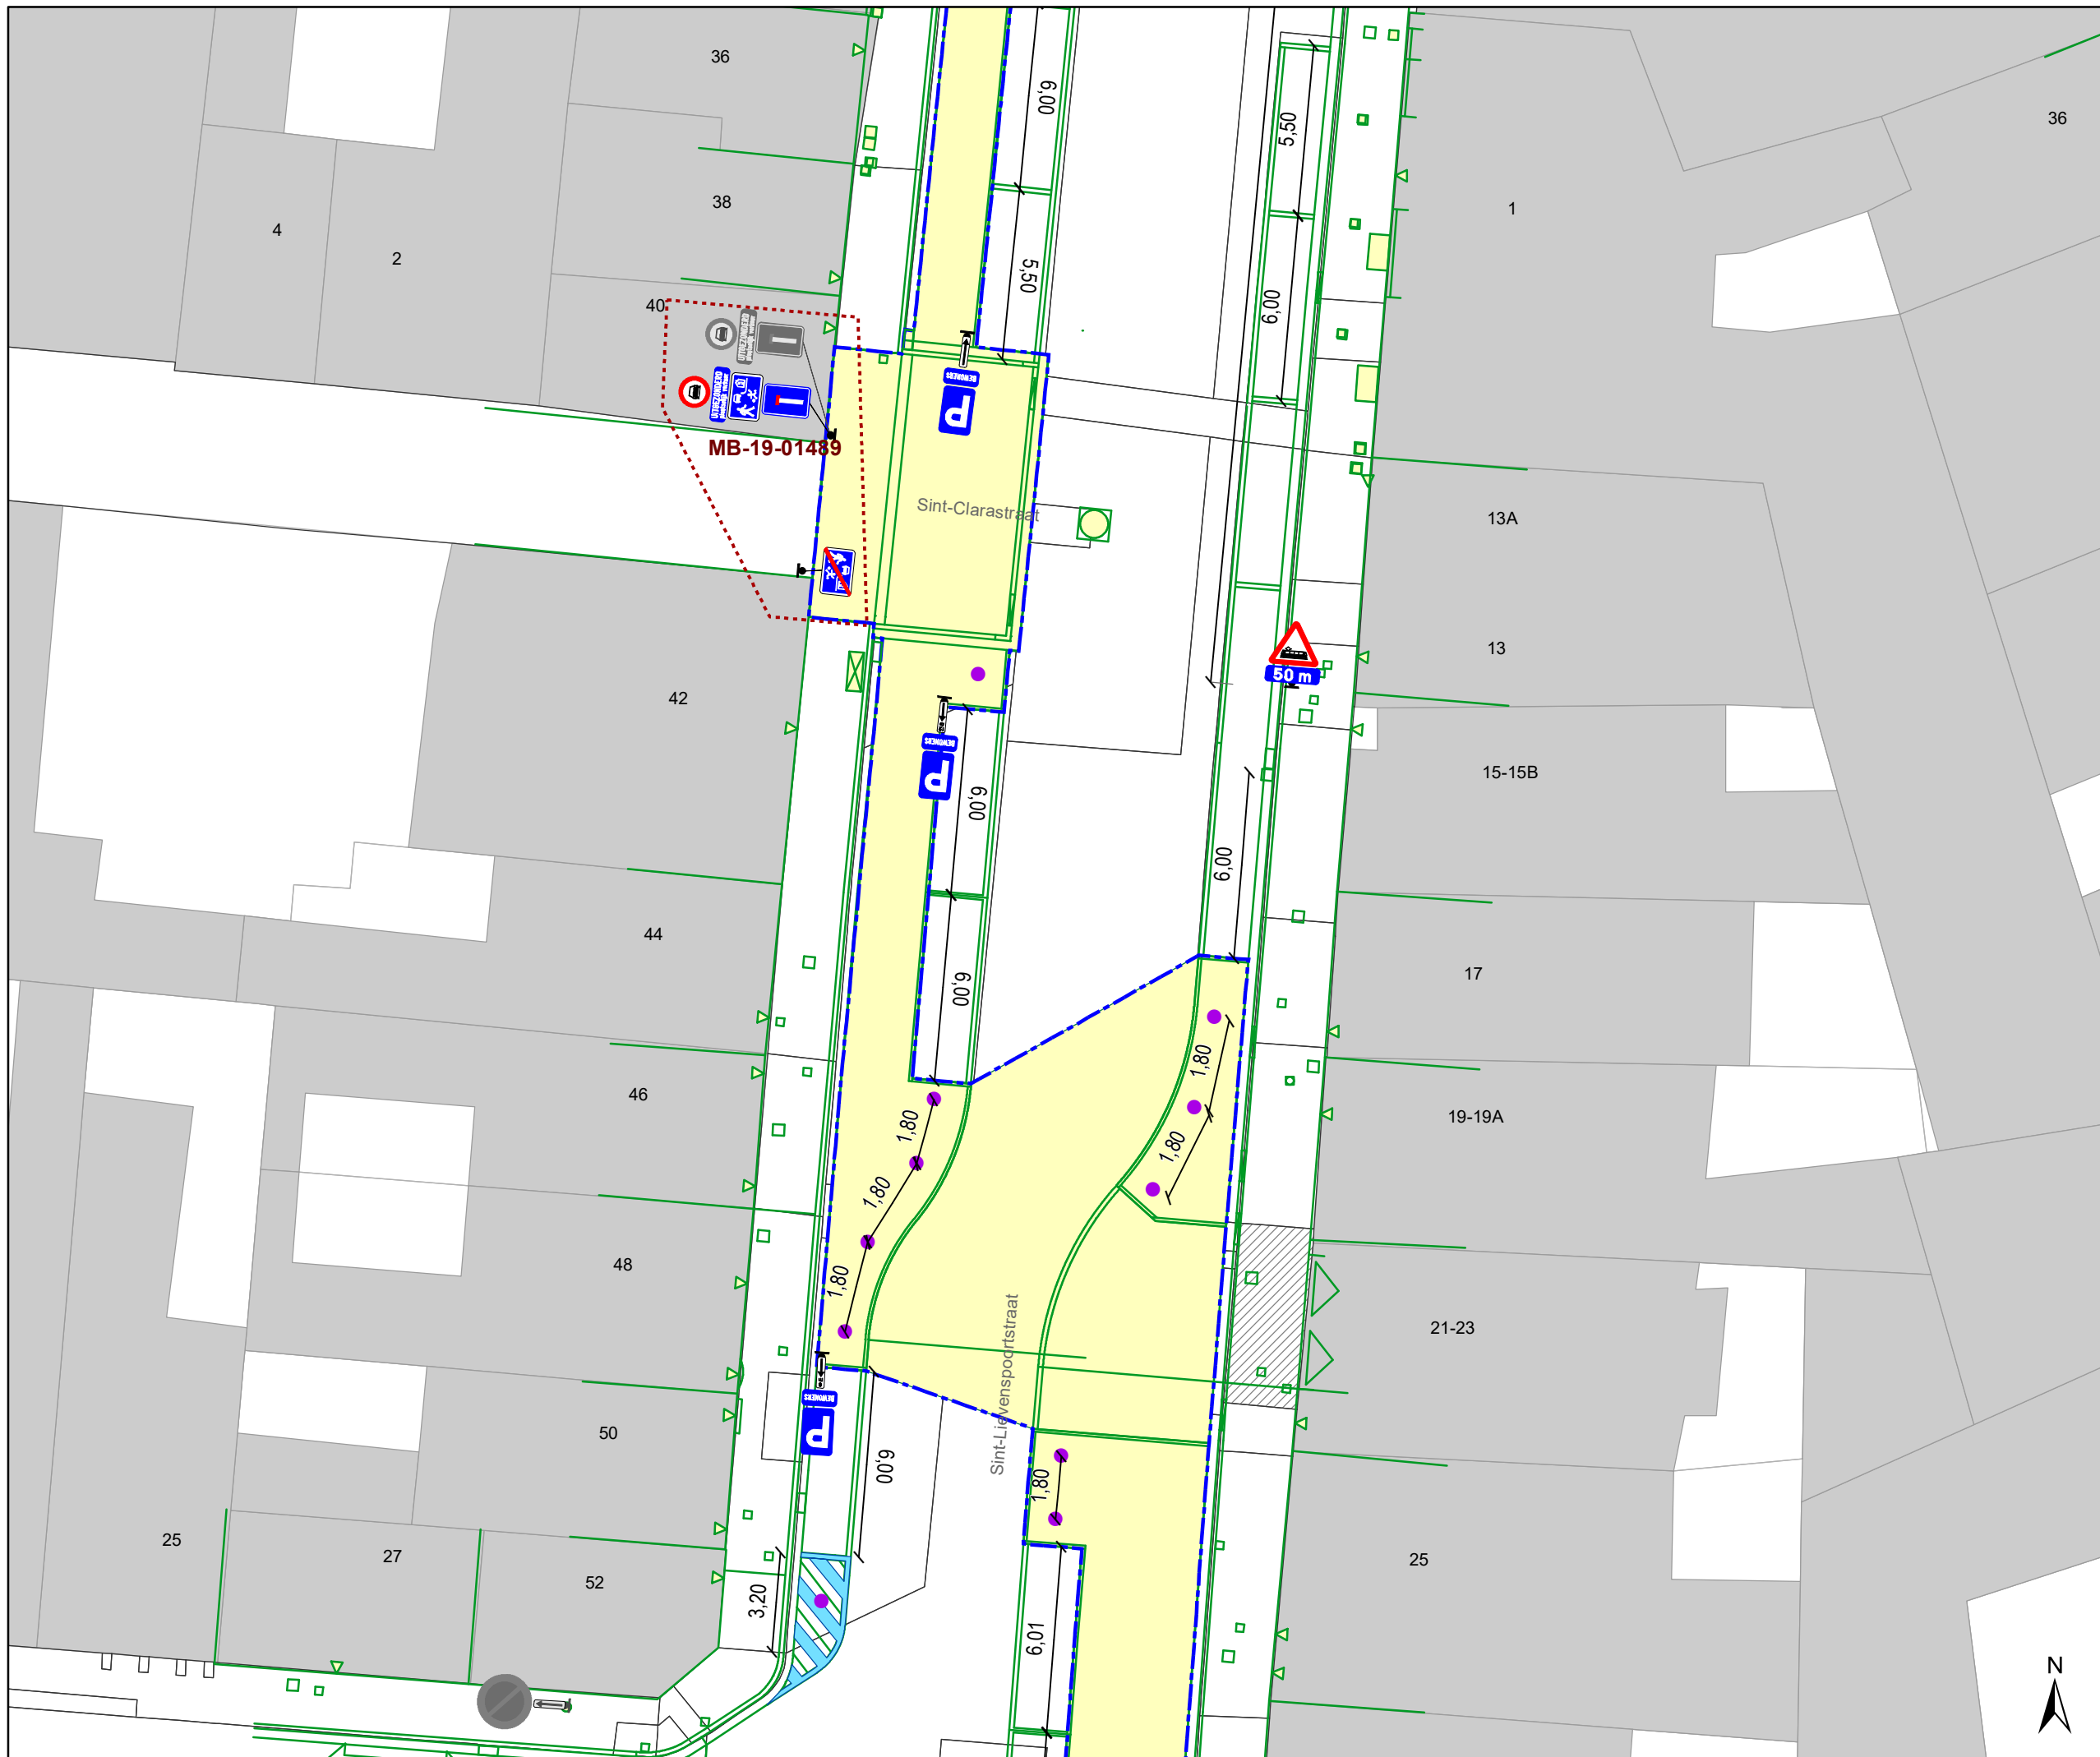
DATUM	SCHAAL	PLAN	P.FORMAAT
28/06/2021	1/200	2/7	A3




Legende

-  Bestaande verkeersborden
-  Geplande verkeersborden
-  Te verwijderen verkeersborden
-  Bestaande wegmarkeringen
-  Geplande wegmarkeringen
-  Te verwijderen wegmarkeringen
-  Bestaande fietsenstalling
-  Parkeerautomaat, cashless
-  Nieuwe of herplaatste anti-parkeer paaltjes
-  Bestaande anti-parkeer paaltjes om op dezelfde locatie te behouden
-  Laadpaal in dienst
-  Te behouden

-  Werfzone Heraanleg
-  Heraanleg
-  Zone IKZ

 Ander dossier (nog uit te voeren)

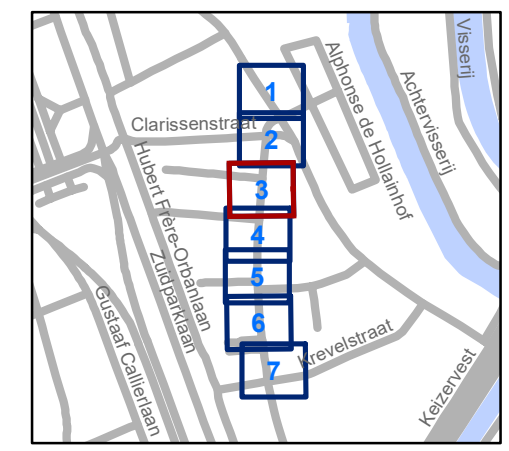


gent: Mobiliteitsbedrijf stad Gent
Verkeerstechnische taken

Sint-Lievenspoortstraat heraanleg lokale IKZ

Dossiernummer P-211661

DATUM	SCHAAL	PLAN	P FORMAAT
28/06/2021	1/200	3/7	A3

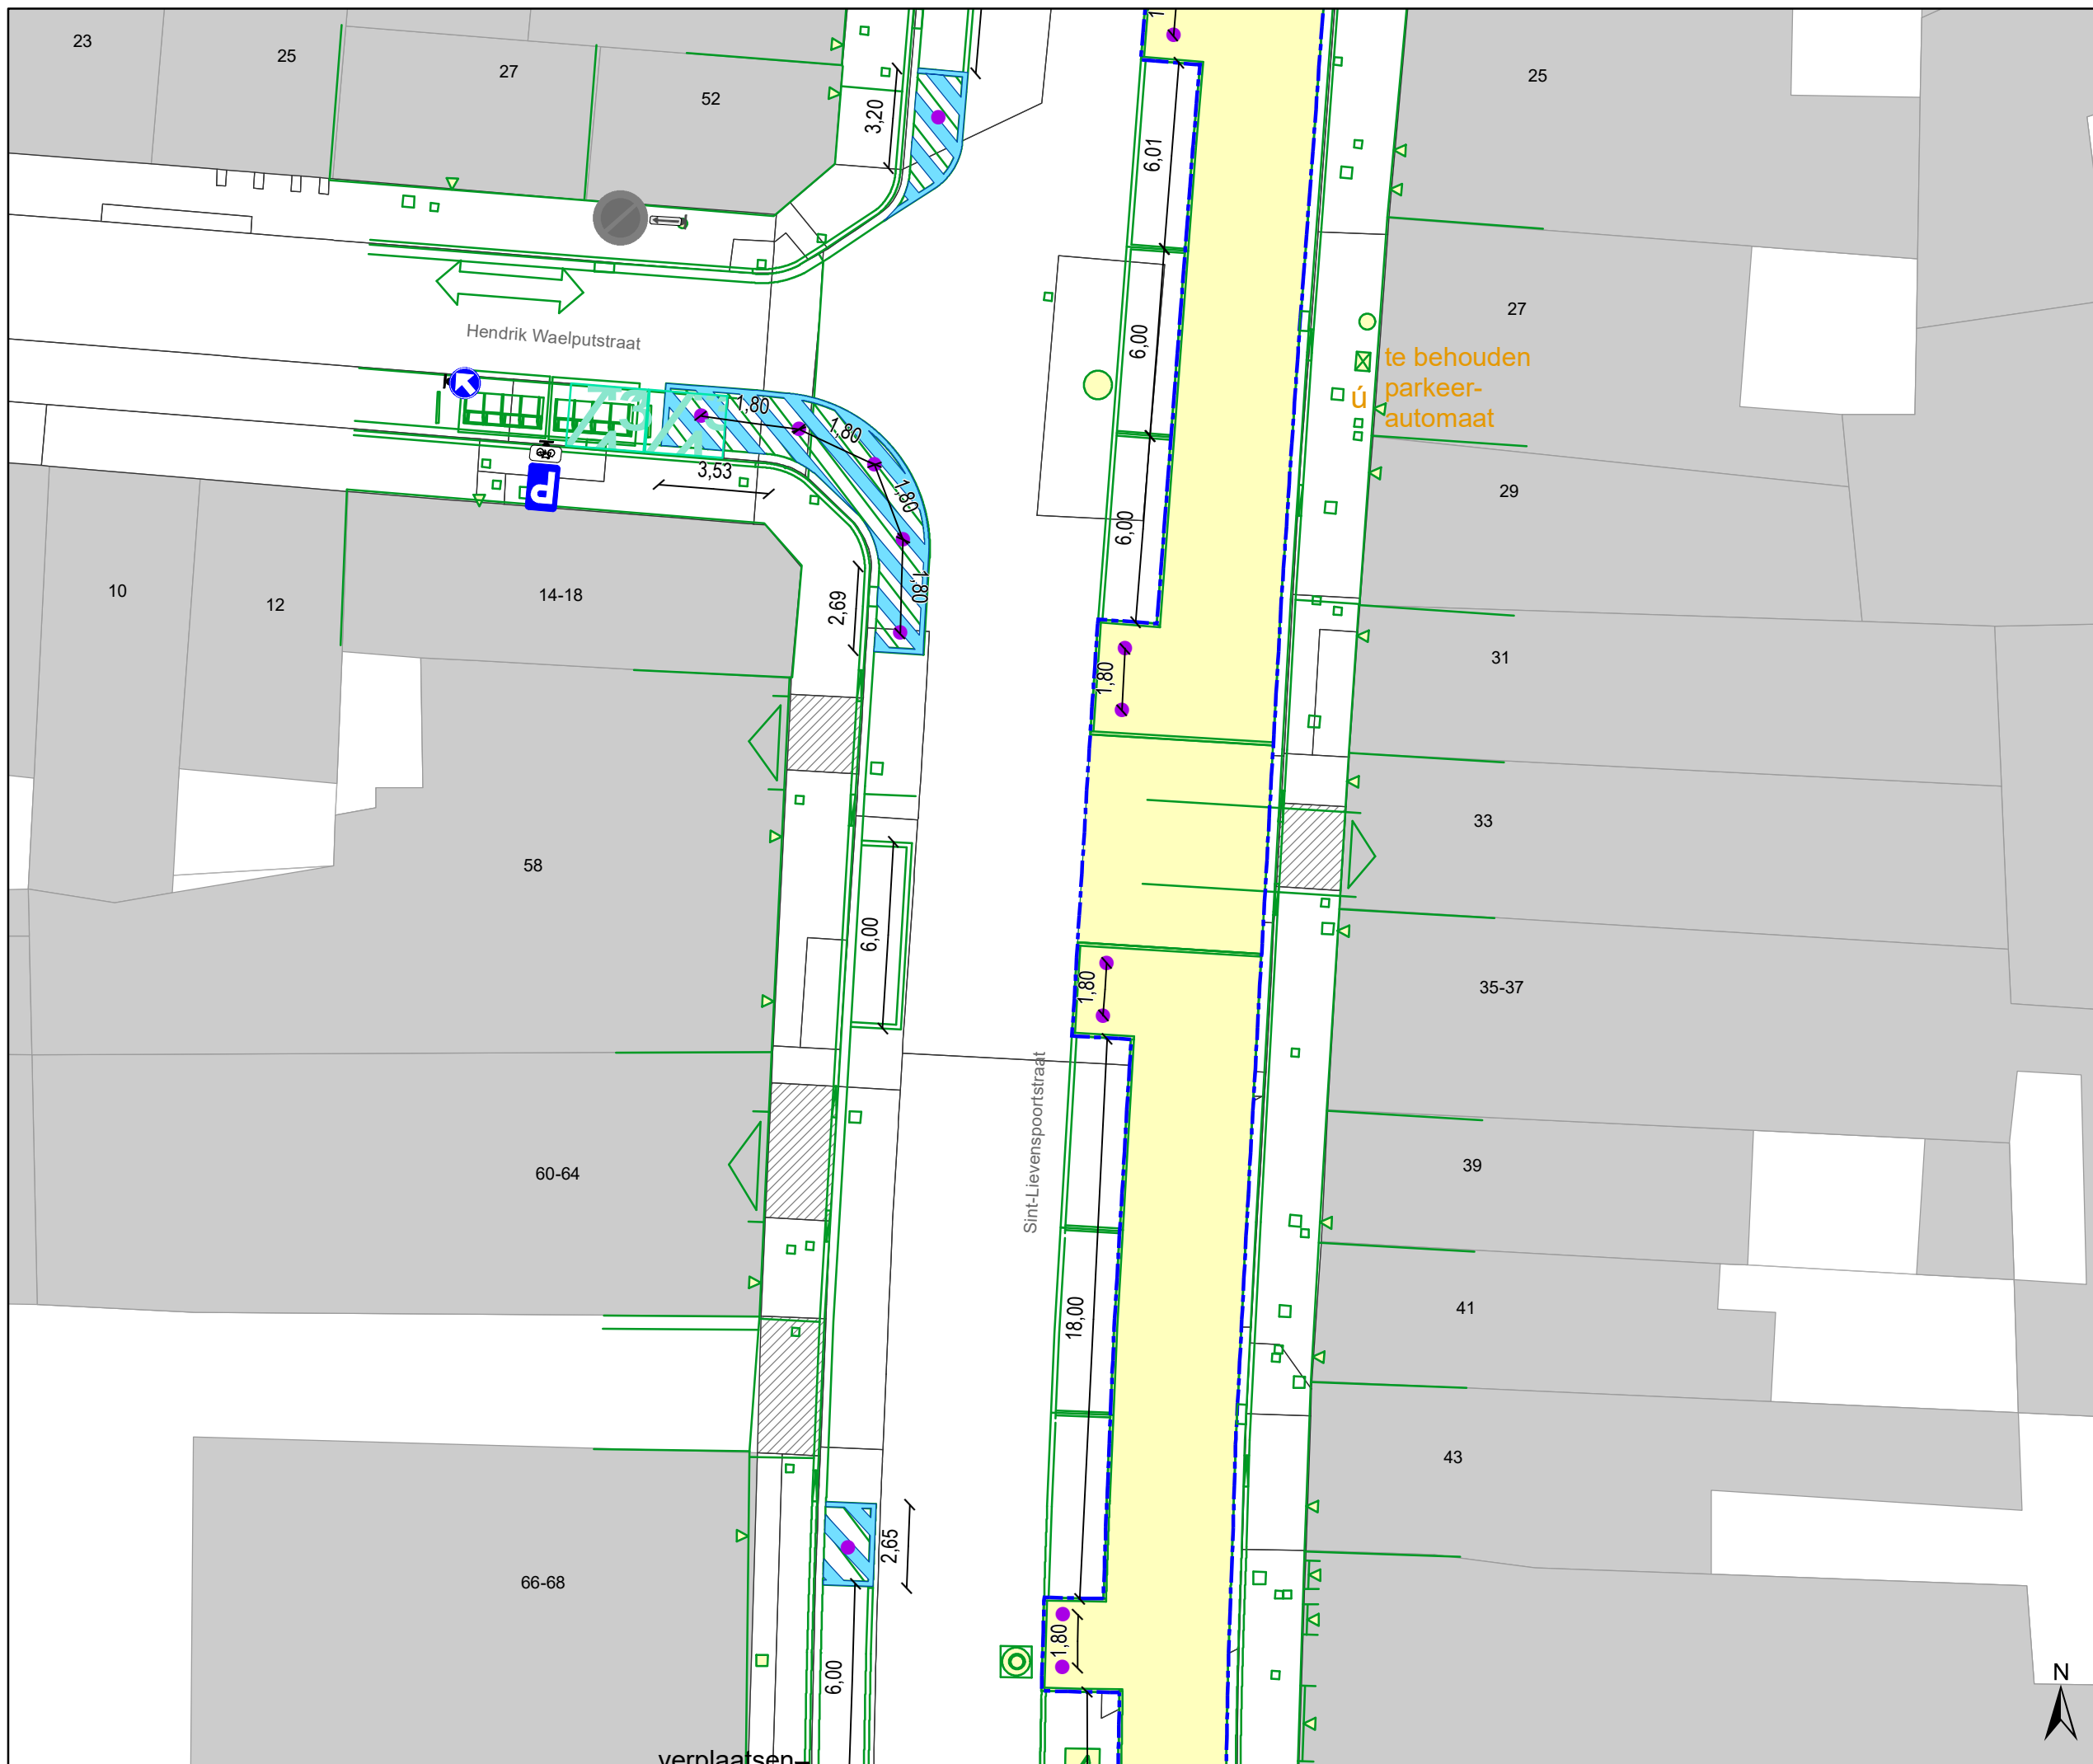


Legende

- Bestaande verkeersborden
- Geplande verkeersborden
- Te verwijderen verkeersborden
- Bestaande wegmarkeringen
- Geplande wegmarkeringen
- Te verwijderen wegmarkeringen
- Bestaande fietsenstalling
- Parkeerautomaat, cashless
- Nieuwe of herplaatste anti-parkeer paaltjes
- Bestaande anti-parkeer paaltjes om op dezelfde locatie te behouden
- Laadpaal in dienst
- Te behouden

- Werfzone Heraanleg
- Heraanleg
- Zone IKZ

Ander dossier (nog uit te voeren)

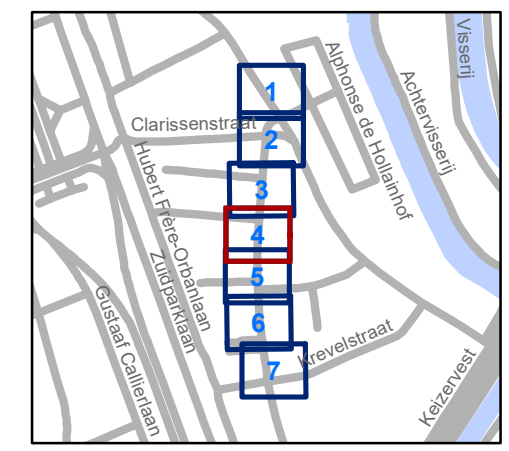

gent: Mobiliteitsbedrijf stad Gent
Verkeerstechnische taken


Sint-Lievenspoortstraat heraanleg lokale IKZ

Dossiernummer P-211661


DATUM	SCHAAL	PLAN	P FORMAAT
28/06/2021	1/200	4/7	A3



verplaatsen

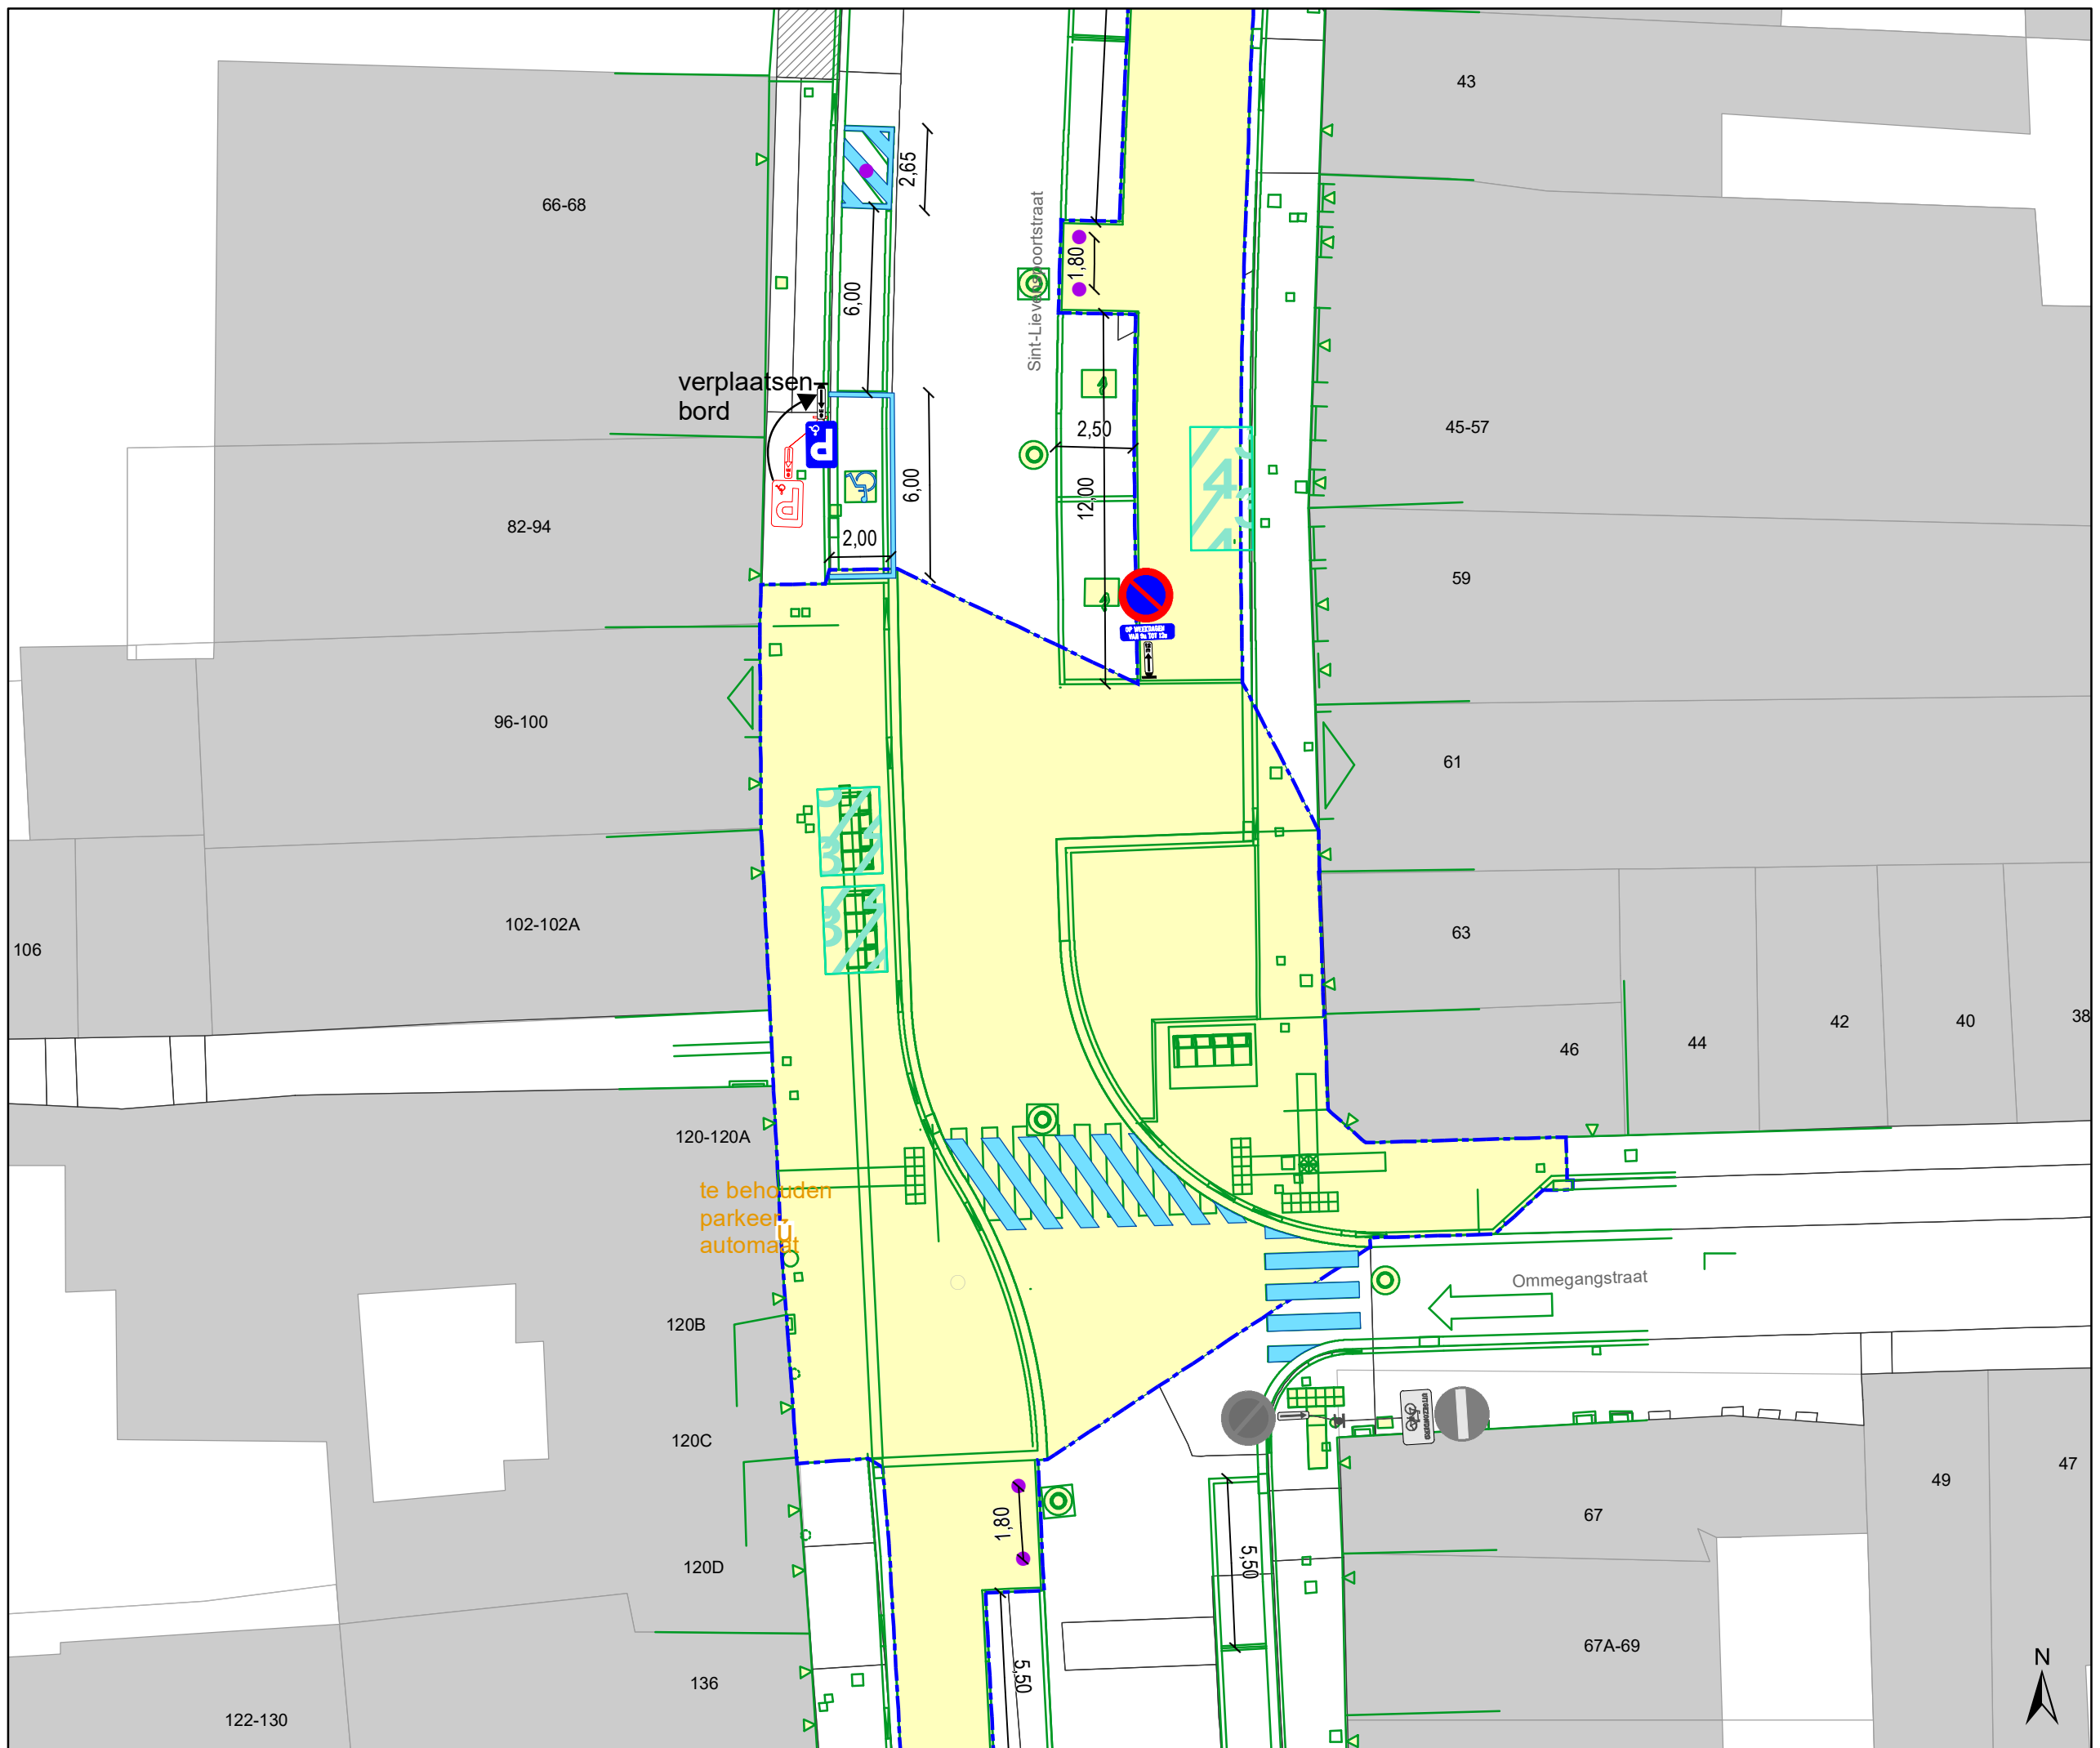

- ### Legende
- Bestaande verkeersborden
 - Geplande verkeersborden
 - Te verwijderen verkeersborden
 - Bestaande wegmarkeringen
 - Geplande wegmarkeringen
 - Te verwijderen wegmarkeringen
 - Bestaande fietsenstalling
 - Parkeerautomaat, cashless
 - Bestaande
 - Nieuwe of herplaatste anti-parkeer paaltjes
 - Bestaande anti-parkeer paaltjes om op dezelfde locatie te behouden
 - Laadpaal in dienst
 - Te behouden
 - Werfzone Heraanleg
 - Heraanleg
 - Zone IKZ
 - Ander dossier (nog uit te voeren)

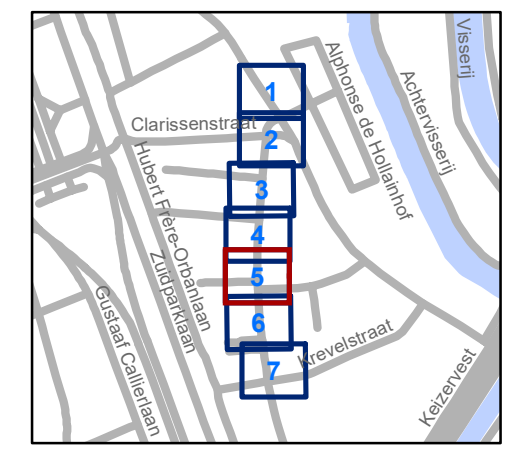

gent: Mobiliteitsbedrijf stad Gent
Verkeerstechnische taken

Sint-Lievenspoortstraat heraanleg lokale IKZ

Dossiernummer P-211661

DATUM	SCHAAL	PLAN	P.FORMAAT
28/06/2021	1/200	5/7	A3




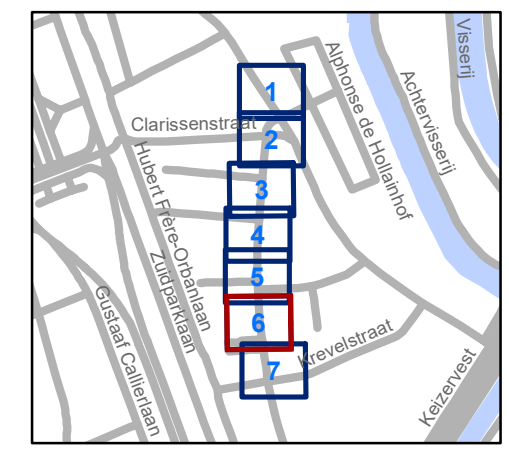
behouden laadpaal
op bestaande locatie

Legende

-  Bestaande verkeersborden
-  Geplande verkeersborden
-  Te verwijderen verkeersborden
-  Bestaande wegmarkeringen
-  Geplande wegmarkeringen
-  Te verwijderen wegmarkeringen
-  Bestaande fietsenstalling
-  Parkeerautomaat, cashless
-  Nieuwe of herplaatste anti-parkeer paaltjes
-  Bestaande anti-parkeer paaltjes om op dezelfde locatie te behouden
-  Laadpaal in dienst Te behouden

-  Werfzone Heraanleg
-  Heraanleg
-  Zone IKZ

 Ander dossier (nog uit te voeren)




gent: Mobiliteitsbedrijf stad Gent
Verkeerstechnische taken

Sint-Lievenspoortstraat heraanleg lokale IKZ

Dossiernummer P-211661

DATUM	SCHAAL	PLAN	P.FORMAAT
28/06/2021	1/200	6/7	A3

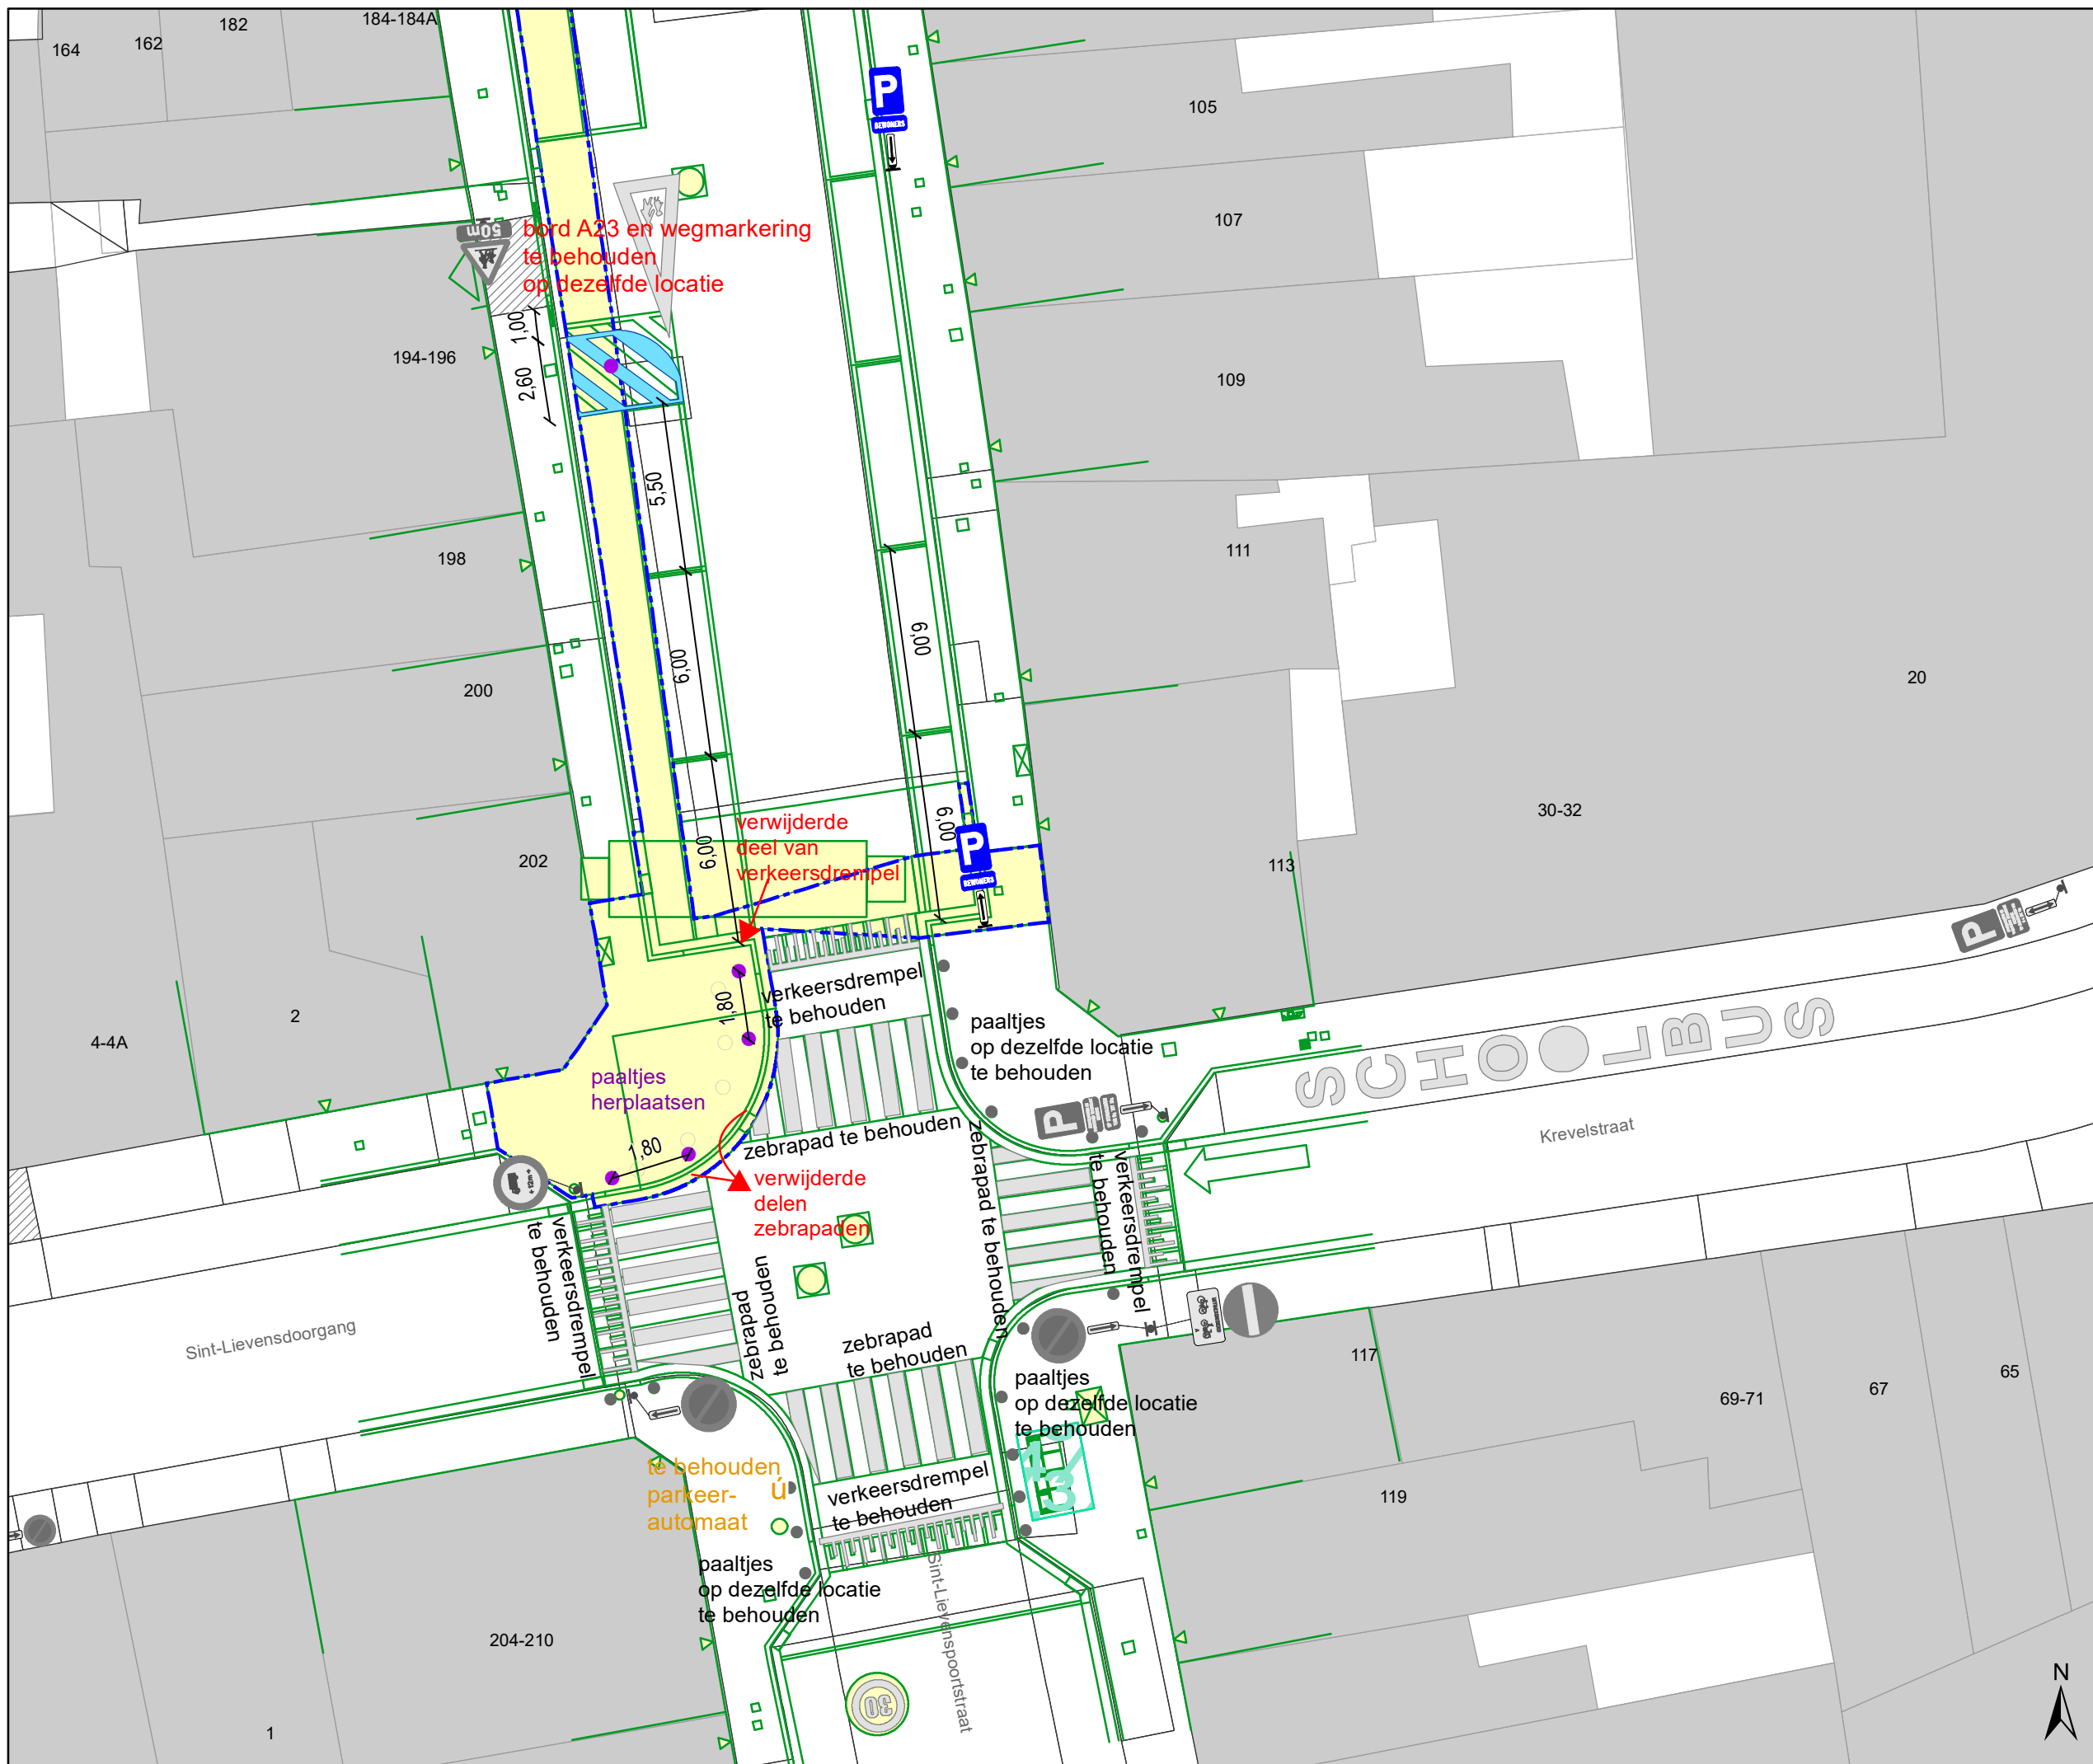


Legende

- Bestaande verkeersborden
- Geplande verkeersborden
- Te verwijderen verkeersborden
- Bestaande wegmarkeringen
- Geplande wegmarkeringen
- Te verwijderen wegmarkeringen
- Bestaande fietsenstalling
- Parkeerautomaat, cashless
- Bestaande
- Nieuwe of herplaatste anti-parkeer paaltjes
- Bestaande anti-parkeer paaltjes om op dezelfde locatie te behouden
- Laadpaal in dienst
- Te behouden

- Werfzone Heraanleg
- Heraanleg
- Zone IKZ

Ander dossier (nog uit te voeren)

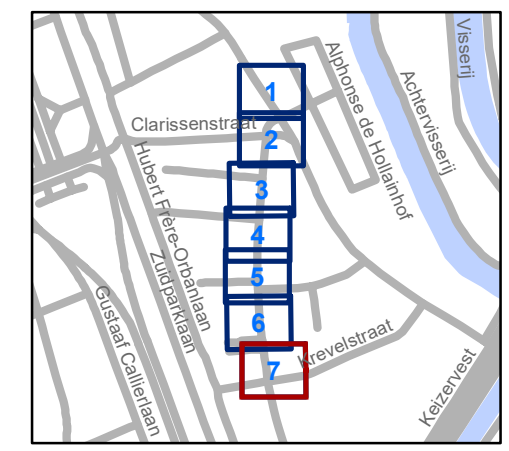

gent: Mobiliteitsbedrijf stad Gent
Verkeerstechnische taken

Sint-Lievenspoortstraat heraanleg lokale IKZ

Dossiernummer P-211661

DATUM	SCHAAL	PLAN	P.FORMAAT
28/06/2021	1/200	7/7	A3