


Legende

-  Bestaande verkeersborden
-  Geplande verkeersborden
-  Te verwijderen verkeersborden
-  Bestaande wegmarkeringen
-  Geplande wegmarkeringen
-  Te verwijderen wegmarkeringen
-  Ander gepland dossier
-  Ontwerp heraanleg

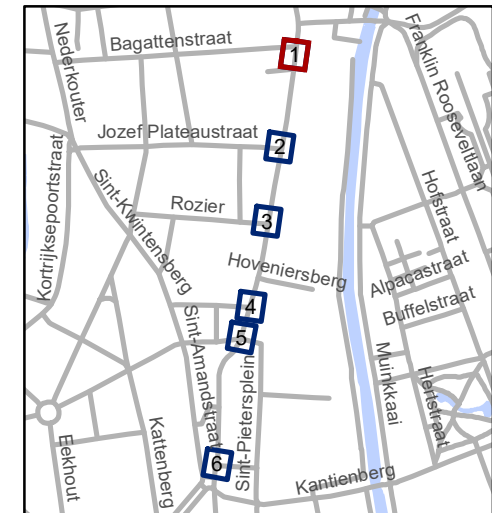


gent: Mobiliteitsbedrijf stad Gent
Verkeerstechnische taken

**Sint-Pietersnieuwstraat/
Sint-Pietersplein
Woonerf + toegang
speedpedelecs,
bromfiets klasse A en B**


Dossiernummer P-68472

DATUM	SCHAAL	PLAN	ADVISEUR	TEKENAAR	PF
22/06/2021	1/200	1/6	MT	timmerma	A4

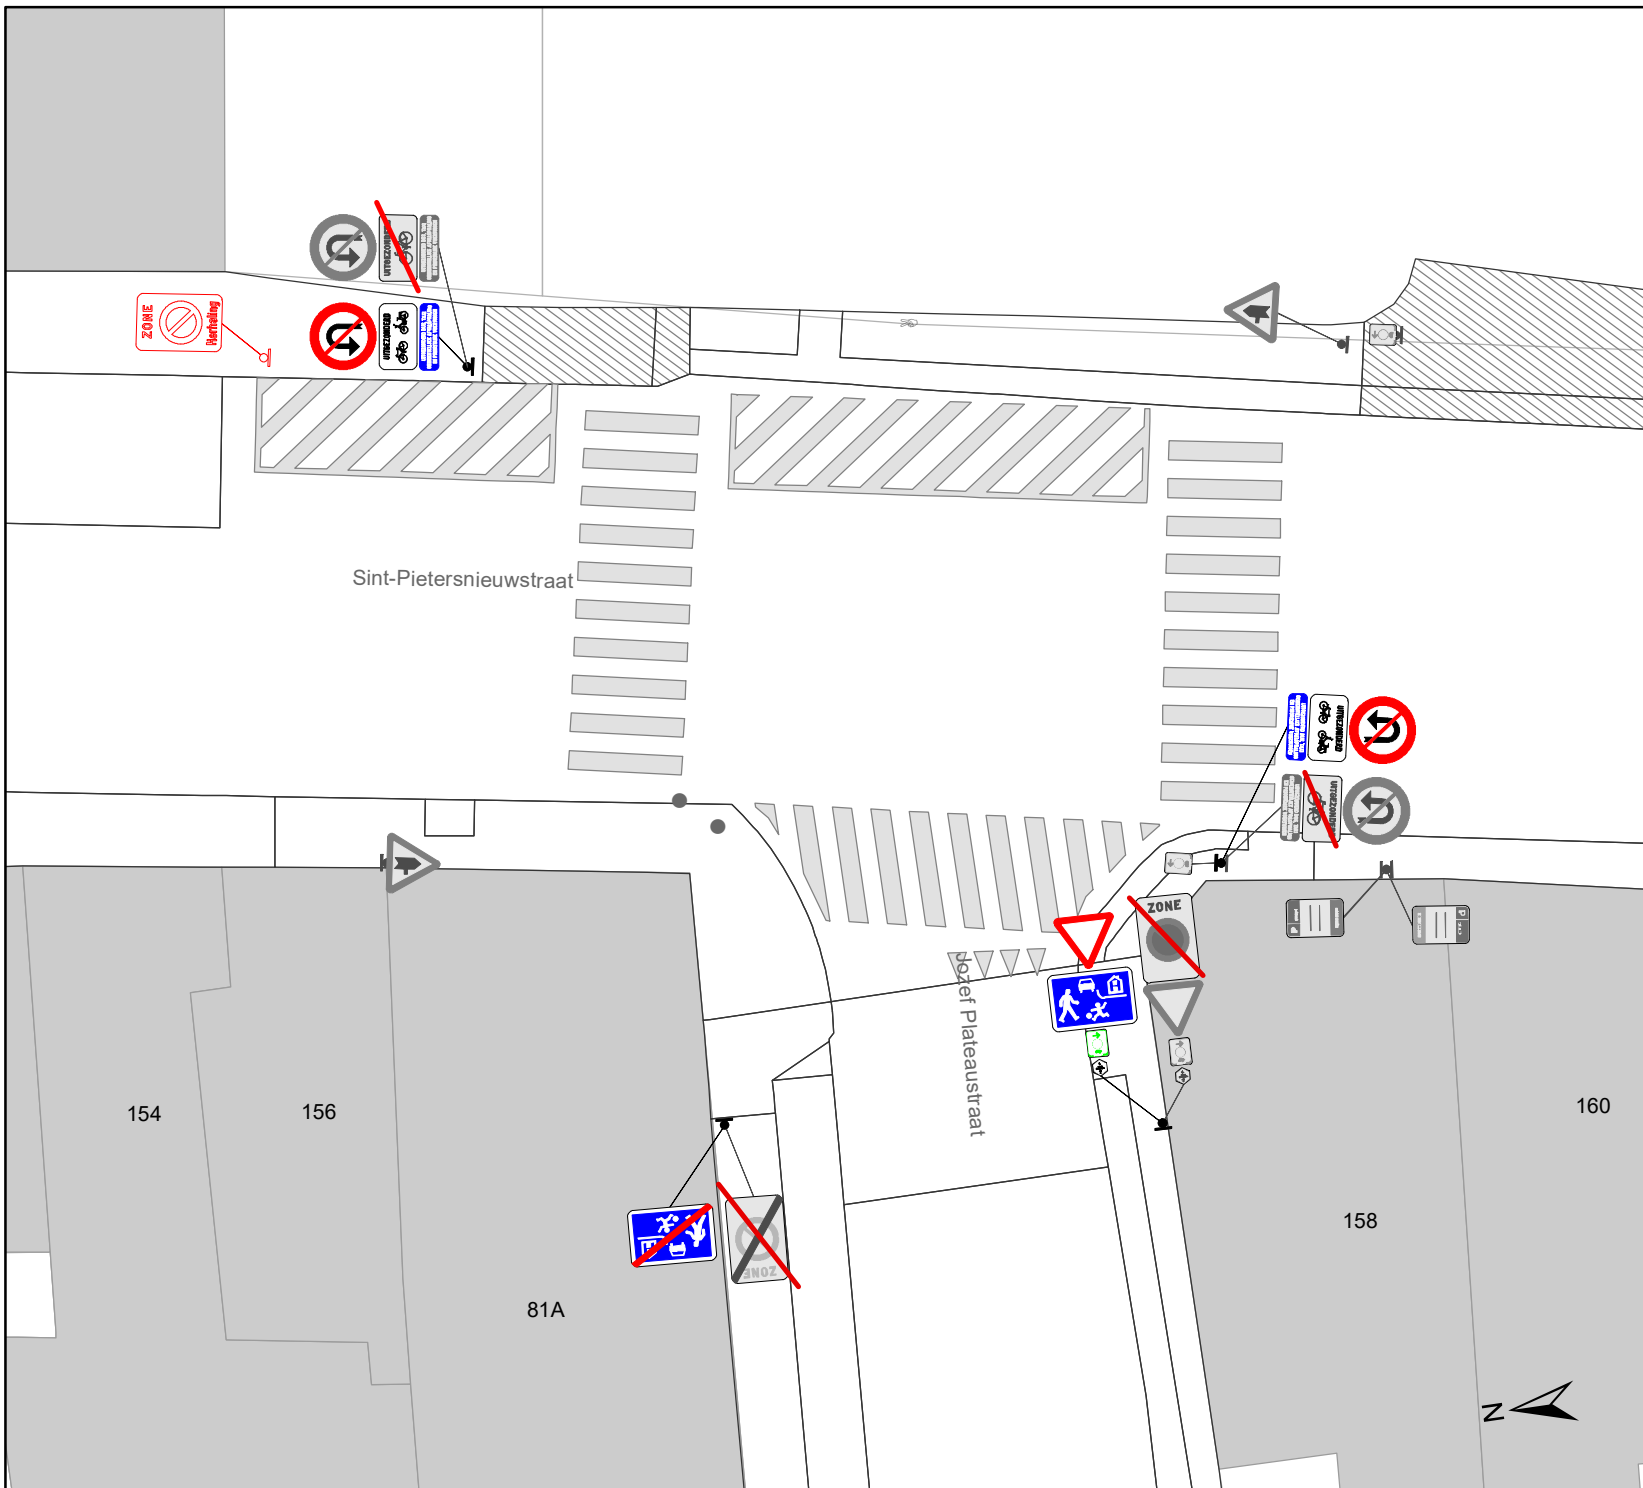

Legende

-  Bestaande verkeersborden
-  Geplande verkeersborden
-   Te verwijderen verkeersborden
-  Bestaande wegmarkeringen
-  Geplande wegmarkeringen
-  Te verwijderen wegmarkeringen
-  Ander gepland dossier
-  Ontwerp heraanleg

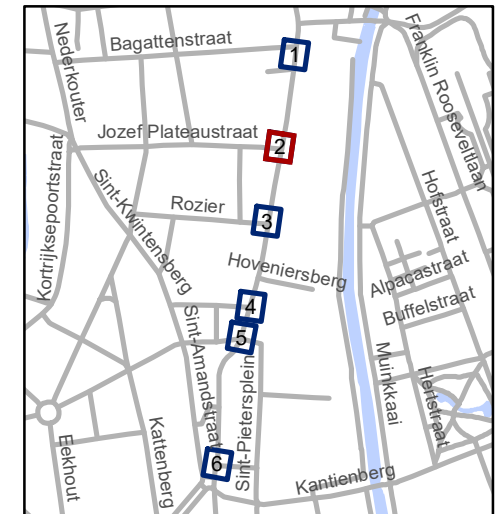


gent: Mobiliteitsbedrijf stad Gent
Verkeerstechnische taken

**Sint-Pietersnieuwstraat/
Sint-Pietersplein
Woonerf + toegang
speedpedelecs,
bromfiets klasse A en B**


Dossiernummer P-68472

DATUM	SCHAAL	PLAN	ADVISEUR	TEKENAAR	PF
22/06/2021	1/200	2/6	MT	timmerma	A4

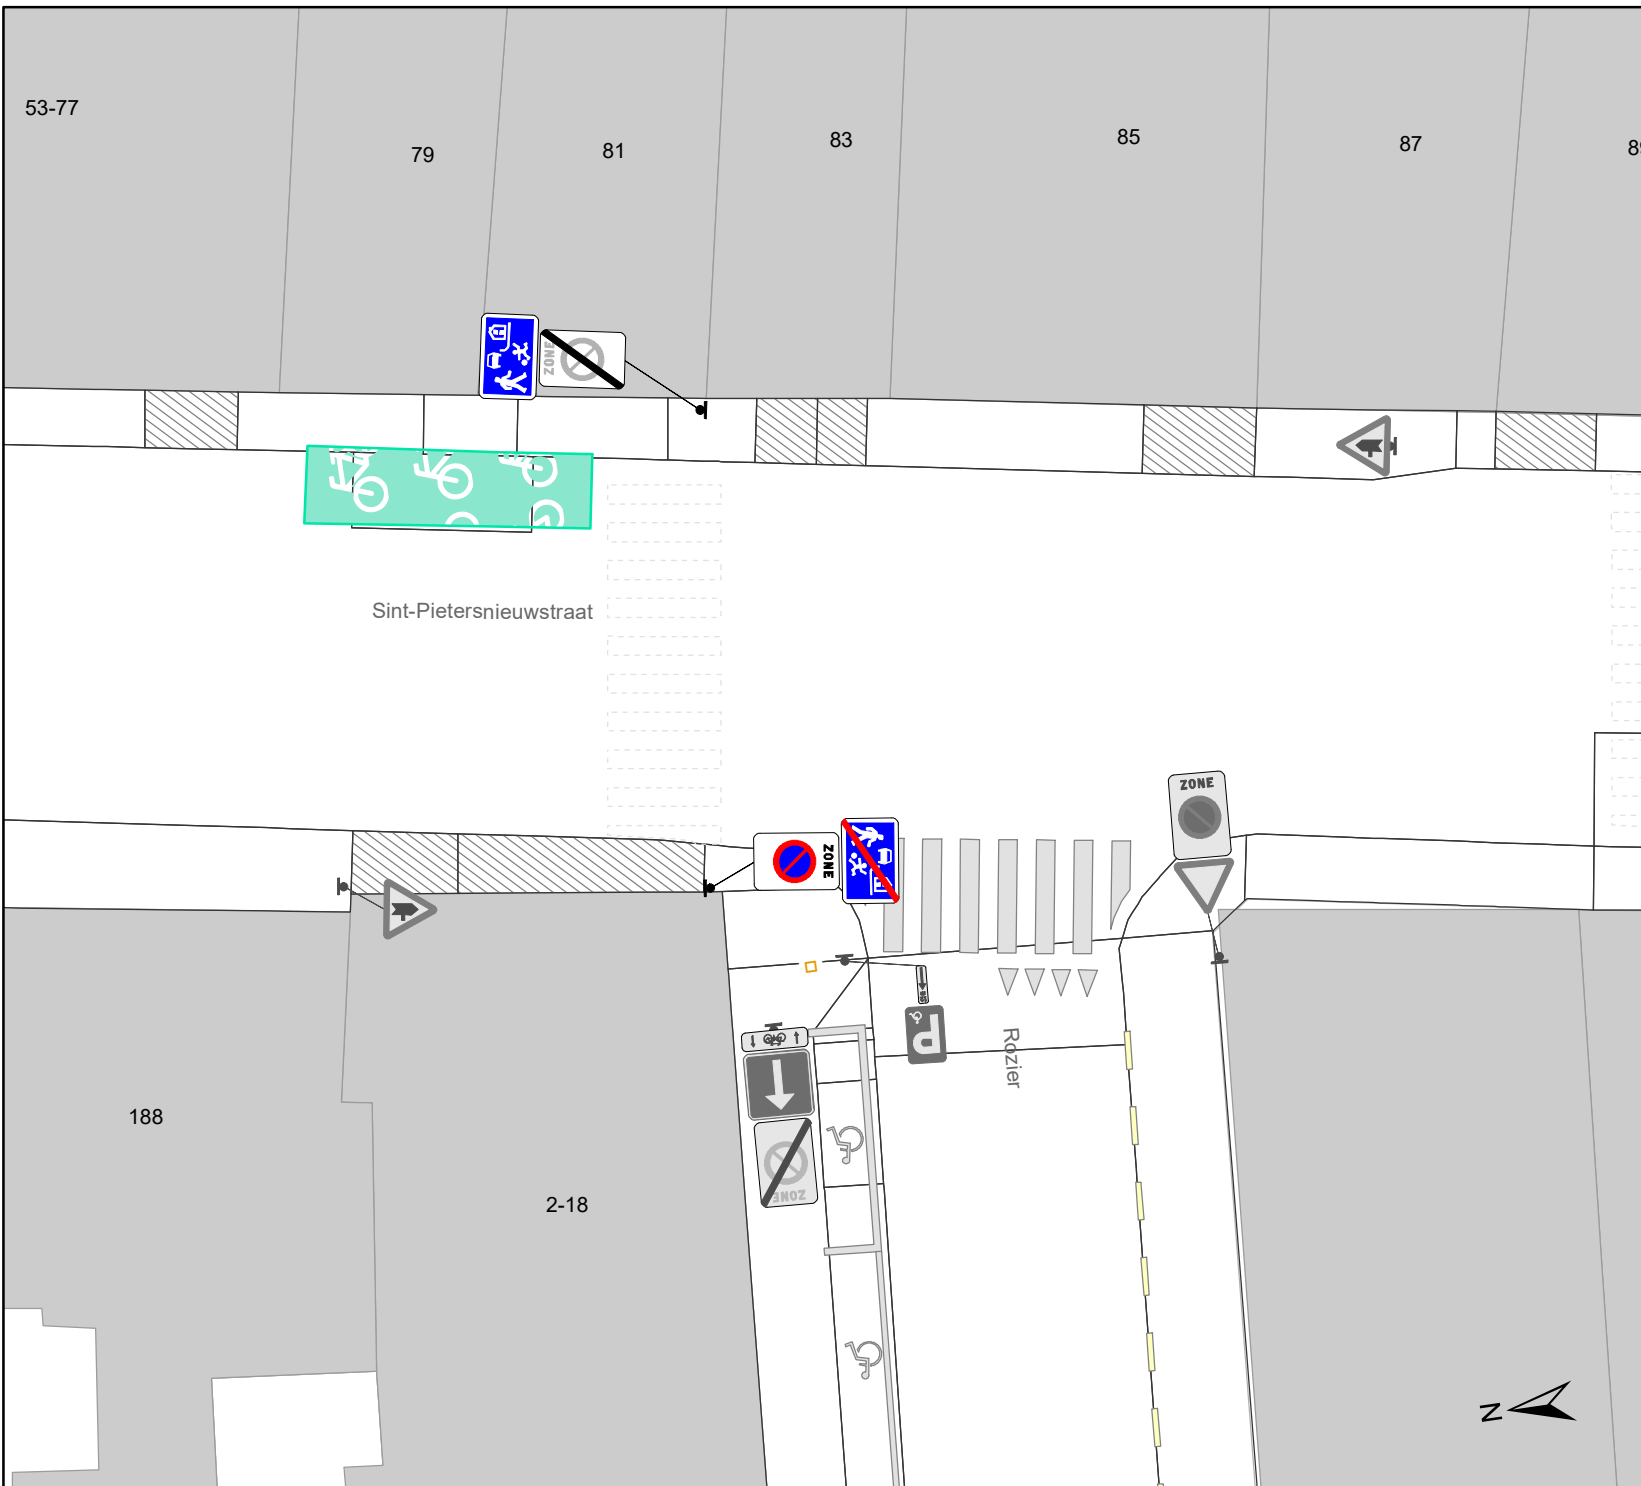

Legende

-  Bestaande verkeersborden
-  Geplande verkeersborden
-  Te verwijderen verkeersborden
-  Bestaande wegmarkeringen
-  Geplande wegmarkeringen
-  Te verwijderen wegmarkeringen
-  Ander gepland dossier
-  Ontwerp heraanleg

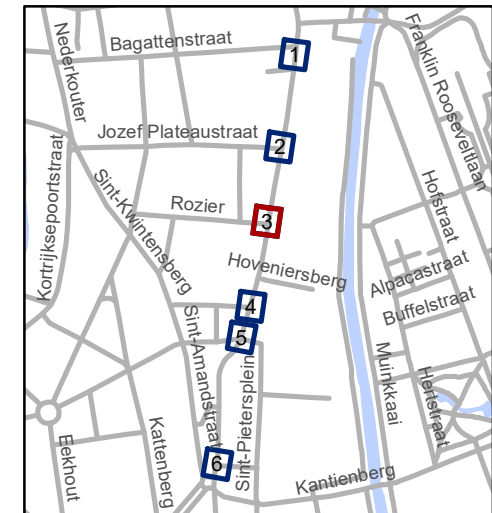


gent: Mobiliteitsbedrijf stad Gent
Verkeerstechnische taken

**Sint-Pietersnieuwstraat/
Sint-Pietersplein
Woonerf + toegang
speedpedelecs,
bromfiets klasse A en B**


Dossiernummer P-68472

DATUM	SCHAAL	PLAN	ADVISEUR	TEKENAAR	PF
22/06/2021	1/200	3/6	MT	timmerma	A4

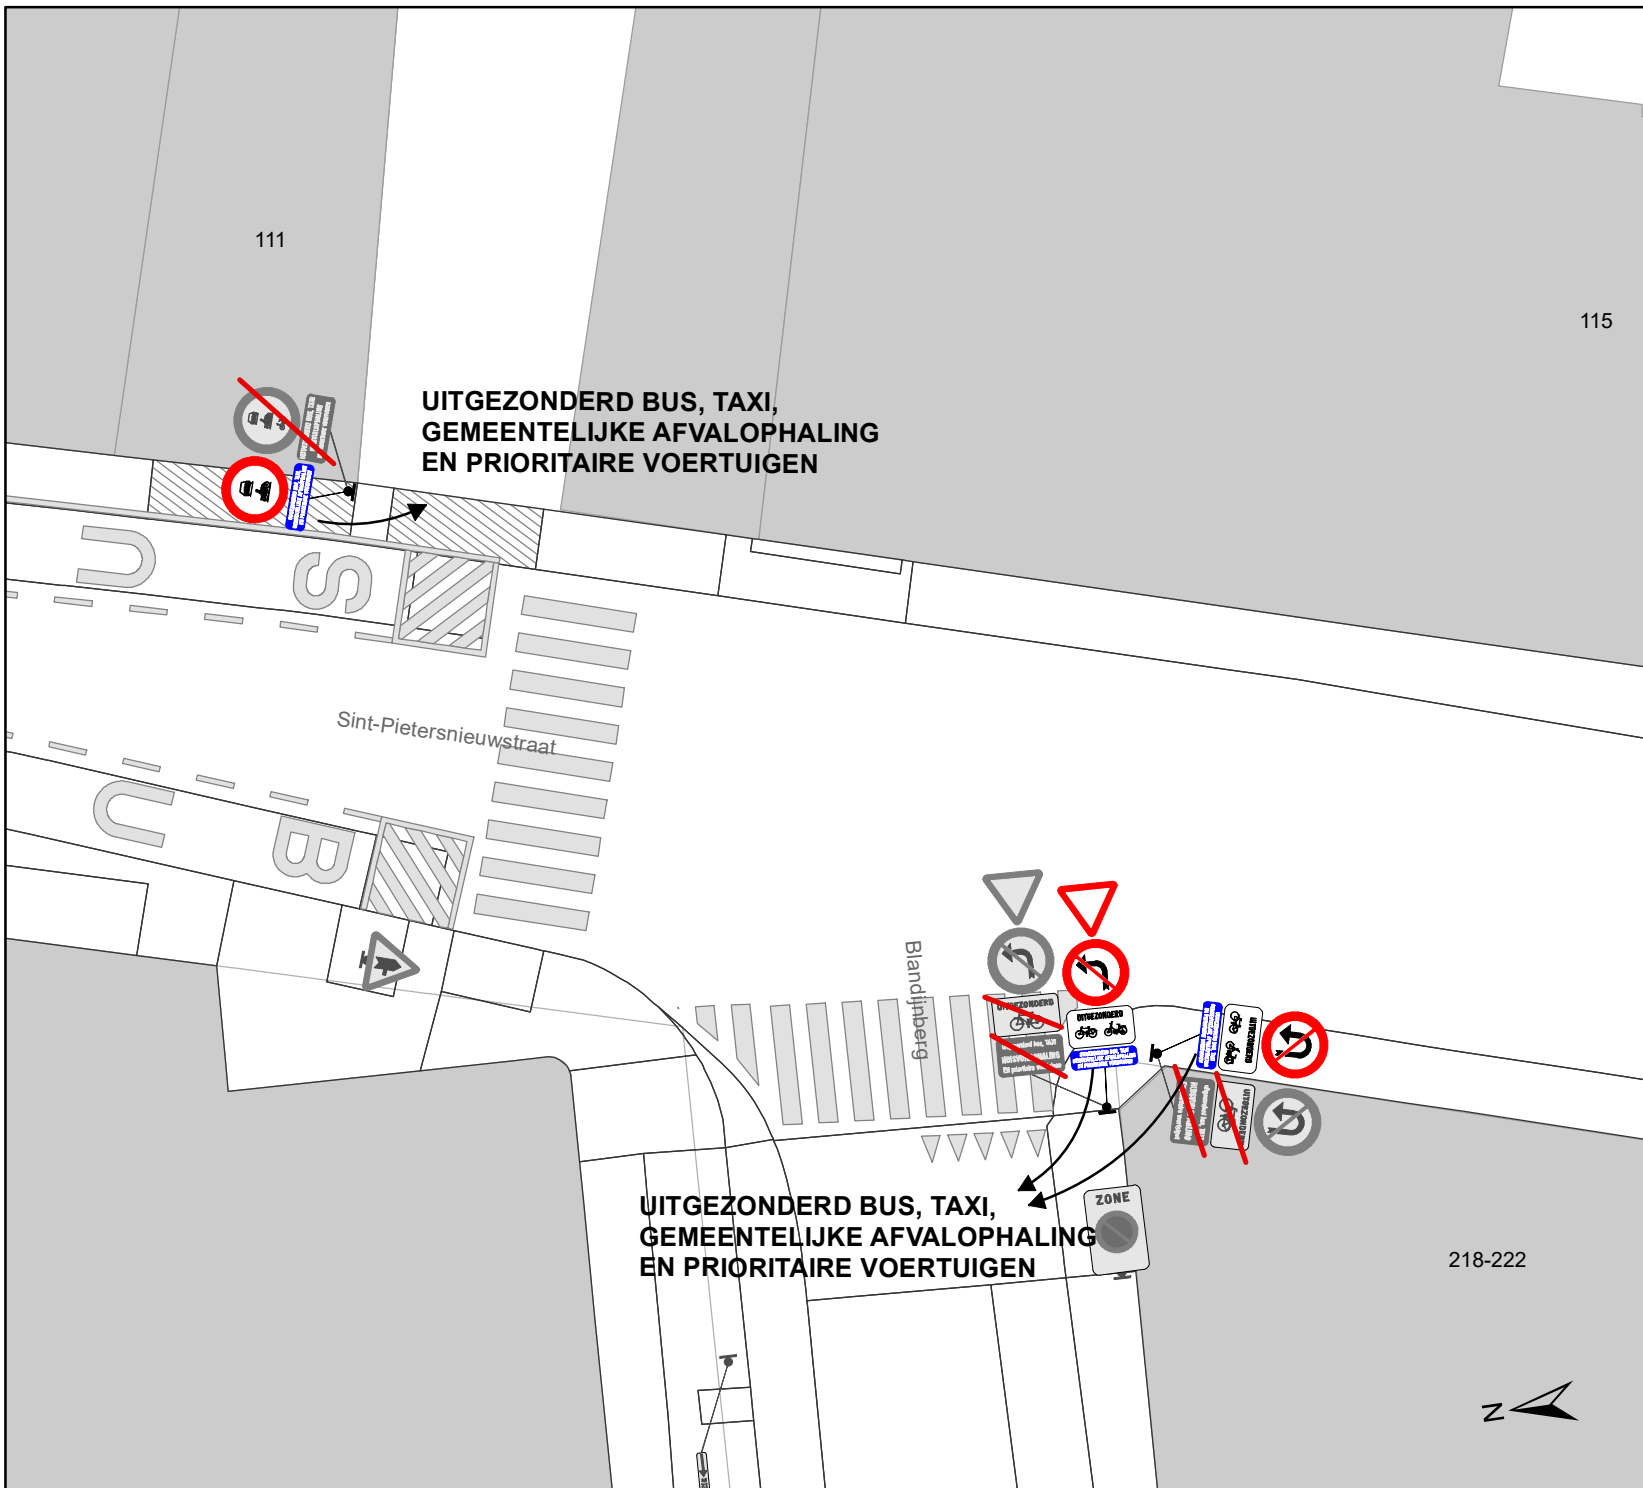

Legende

-  Bestaande verkeersborden
-  Geplande verkeersborden
-  Te verwijderen verkeersborden
-  Bestaande wegmarkeringen
-  Geplande wegmarkeringen
-  Te verwijderen wegmarkeringen
-  Ander gepland dossier
-  Ontwerp heraanleg

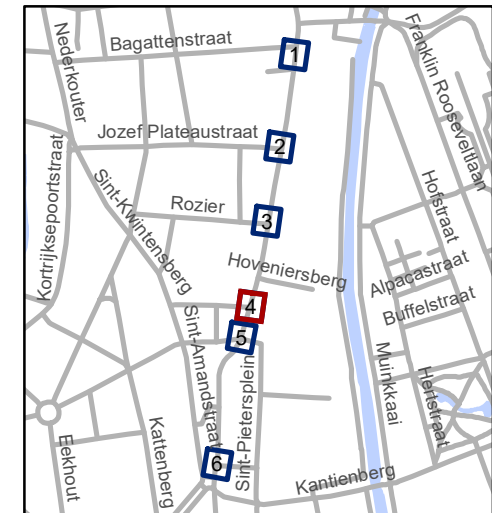


gent: Mobiliteitsbedrijf stad Gent
Verkeerstechnische taken

**Sint-Pietersnieuwstraat/
Sint-Pietersplein
Woonerf + toegang
speedpedelecs,
bromfiets klasse A en B**


Dossiernummer P-68472

DATUM	SCHAAL	PLAN	ADVISEUR	TEKENAAR	PF
22/06/2021	1/200	4/6	MT	timmerma	A4

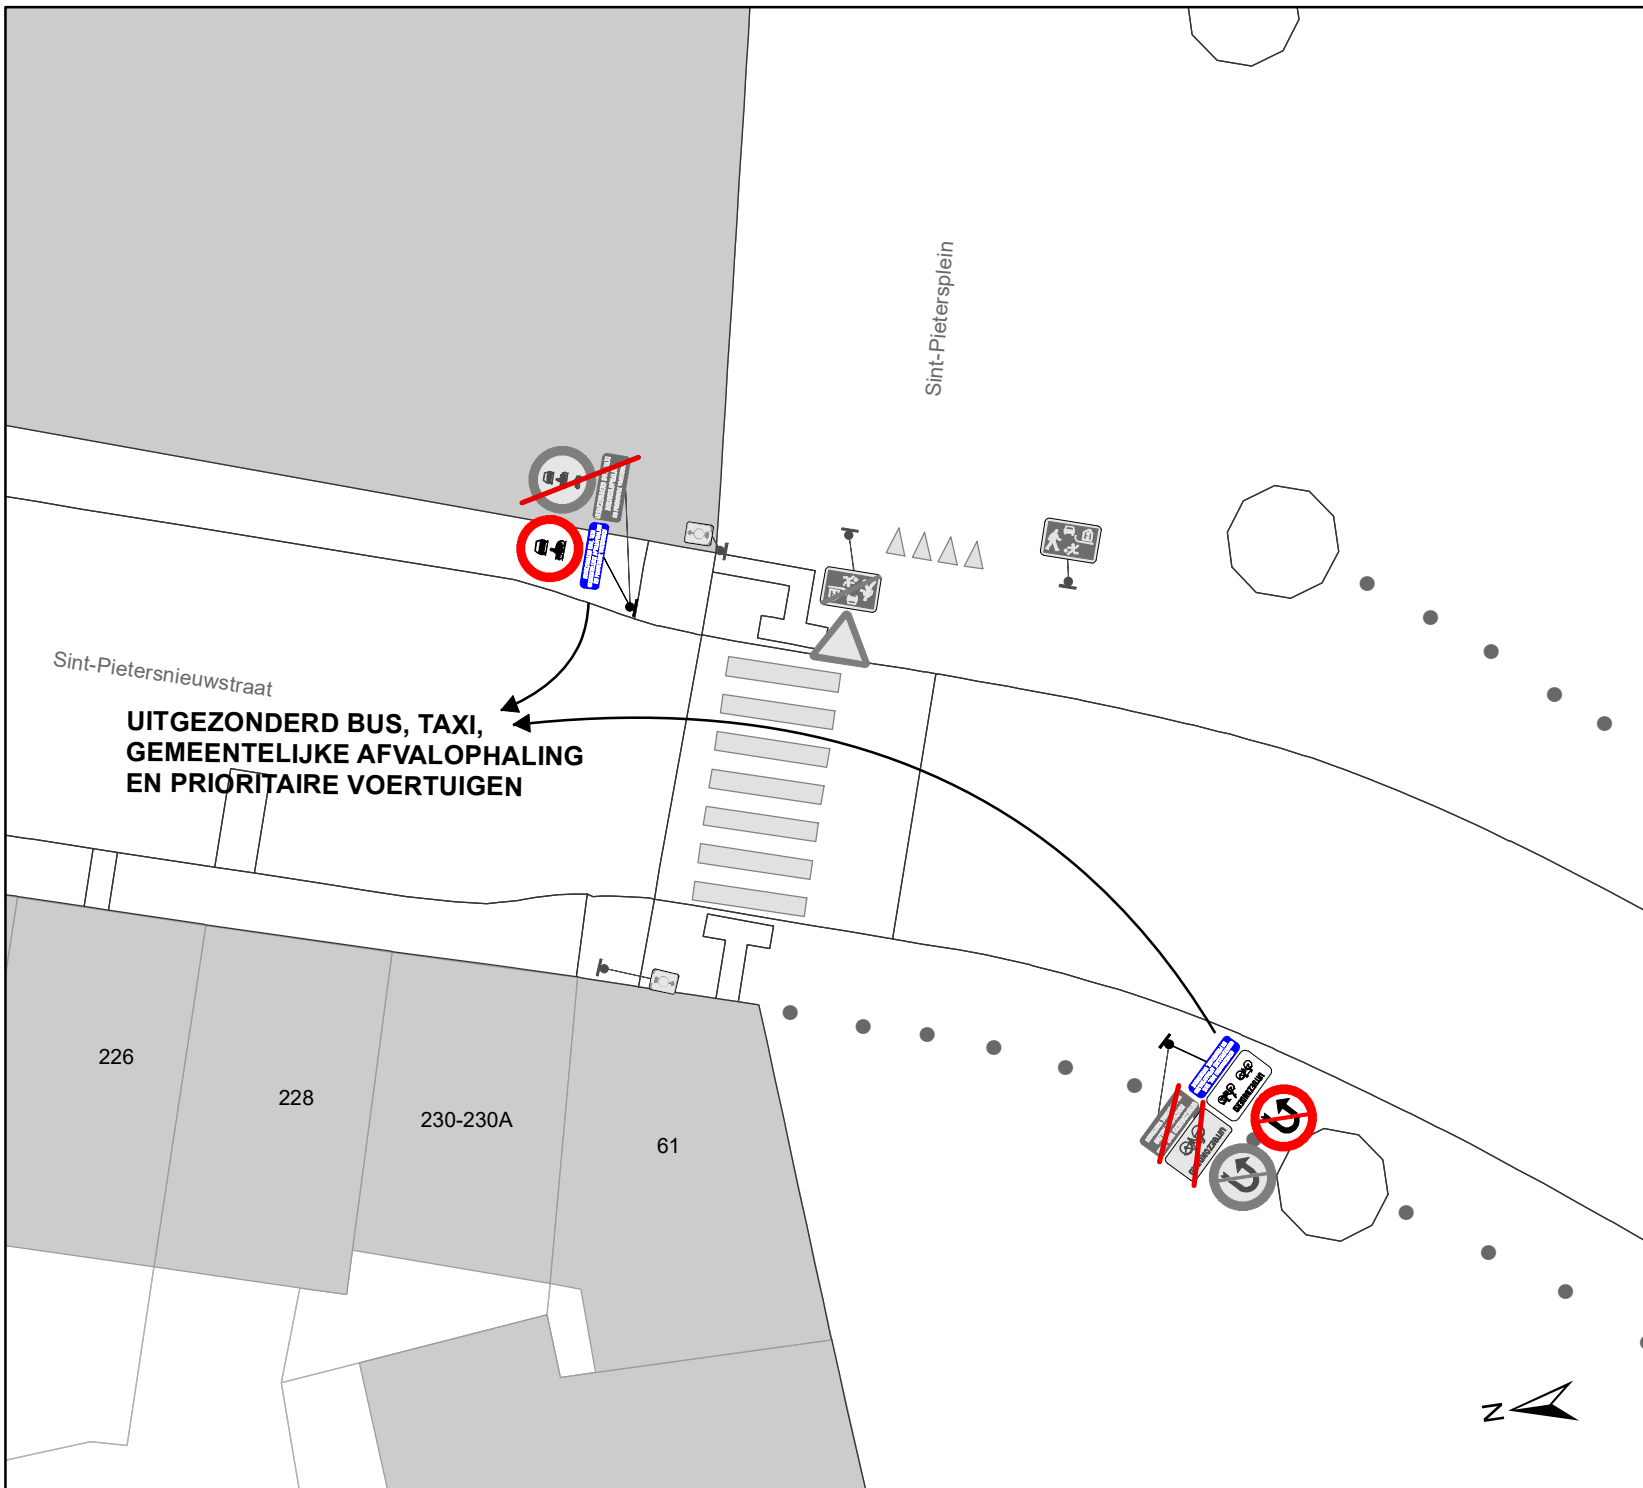

Legende

-  Bestaande verkeersborden
-  Geplande verkeersborden
-  Te verwijderen verkeersborden
-  Bestaande wegmarkeringen
-  Geplande wegmarkeringen
-  Te verwijderen wegmarkeringen
-  Ander gepland dossier
-  Ontwerp heraanleg

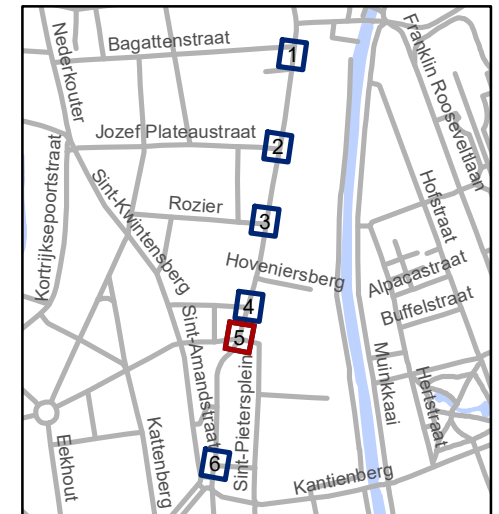


gent: Mobiliteitsbedrijf stad Gent
Verkeerstechnische taken

**Sint-Pietersnieuwstraat/
Sint-Pietersplein
Woonerf + toegang
speedpedelecs,
bromfiets klasse A en B**


Dossiernummer P-68472

DATUM	SCHAAL	PLAN	ADVISEUR	TEKENAAR	PF
22/06/2021	1/200	5/6	MT	timmerma	A4

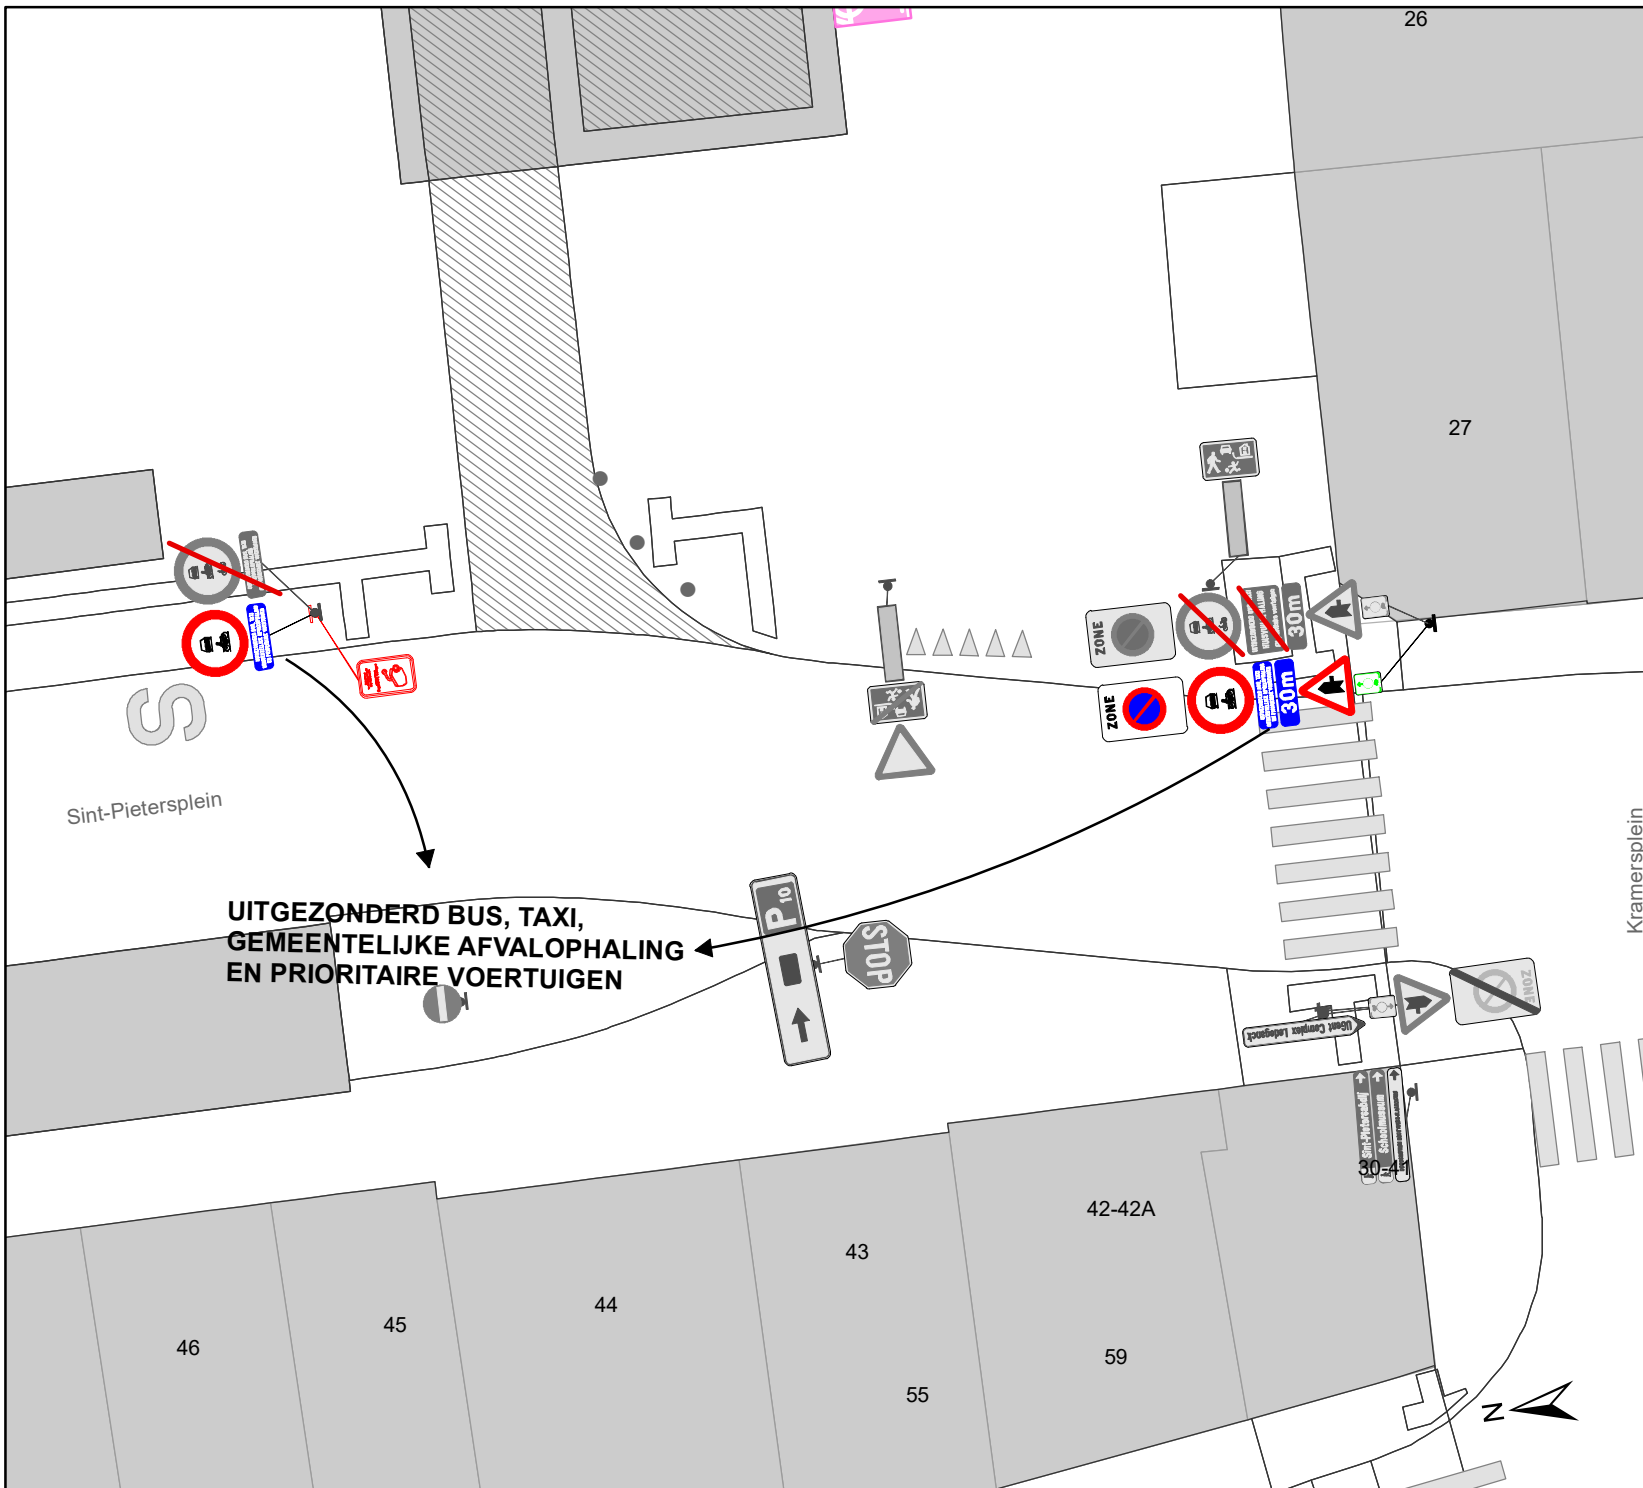

Legende

- Bestaande verkeersborden
- Geplande verkeersborden
- Te verwijderen verkeersborden
- Bestaande wegmarkeringen
- Geplande wegmarkeringen
- Te verwijderen wegmarkeringen
- Ander gepland dossier
- Ontwerp heraanleg

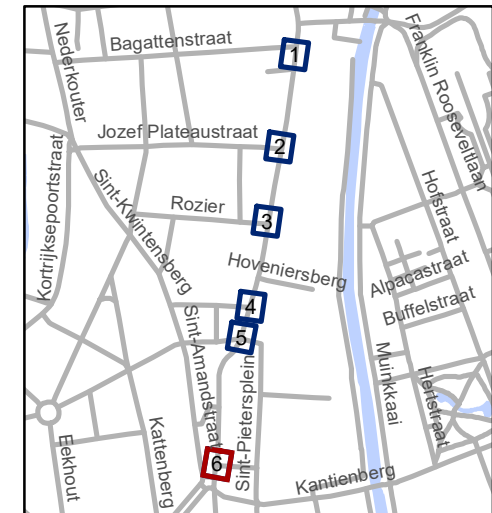

gent: Mobiliteitsbedrijf stad Gent
Verkeerstechnische taken

**Sint-Pietersnieuwstraat/
Sint-Pietersplein
Woonerf + toegang
speedpedelecs,
bromfiets klasse A en B**

Dossiernummer P-68472

DATUM	SCHAAL	PLAN	ADVISEUR	TEKENAAR	PF
22/06/2021	1/200	6/6	MT	timmerma	A4