


Legende

-  Bestaande verkeersborden
-  Geplande verkeersborden
-   Te verwijderen verkeersborden
-  Bestaande wegmarkeringen
-  Geplande wegmarkeringen
-  Te verwijderen wegmarkeringen

-  Gepland paaltje afrijdbaar

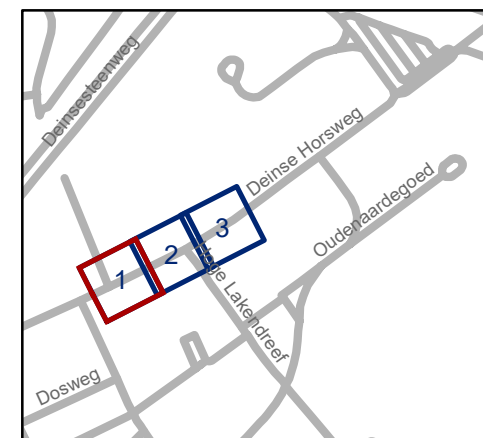

gent: Mobiliteitsbedrijf stad Gent
Verkeerstechnische taken

**Deinse Horsweg
Snelheidsremmer**



Dossiernummer P-64548
MB-19-07837

DATUM	SCHAAL	PLAN	P.FORMAAT
1/06/2021	1/200	1/3	A3

Legende

-  Bestaande verkeersborden
-  Geplande verkeersborden
-  Te verwijderen verkeersborden
-  Bestaande wegmarkeringen
-  Geplande wegmarkeringen
-  Te verwijderen wegmarkeringen

-  Gepland paaltje afrijdbaar

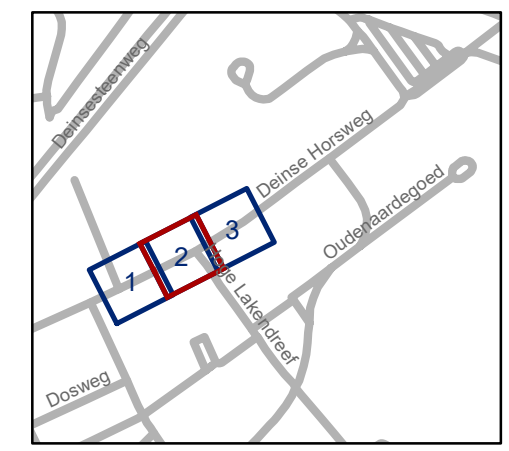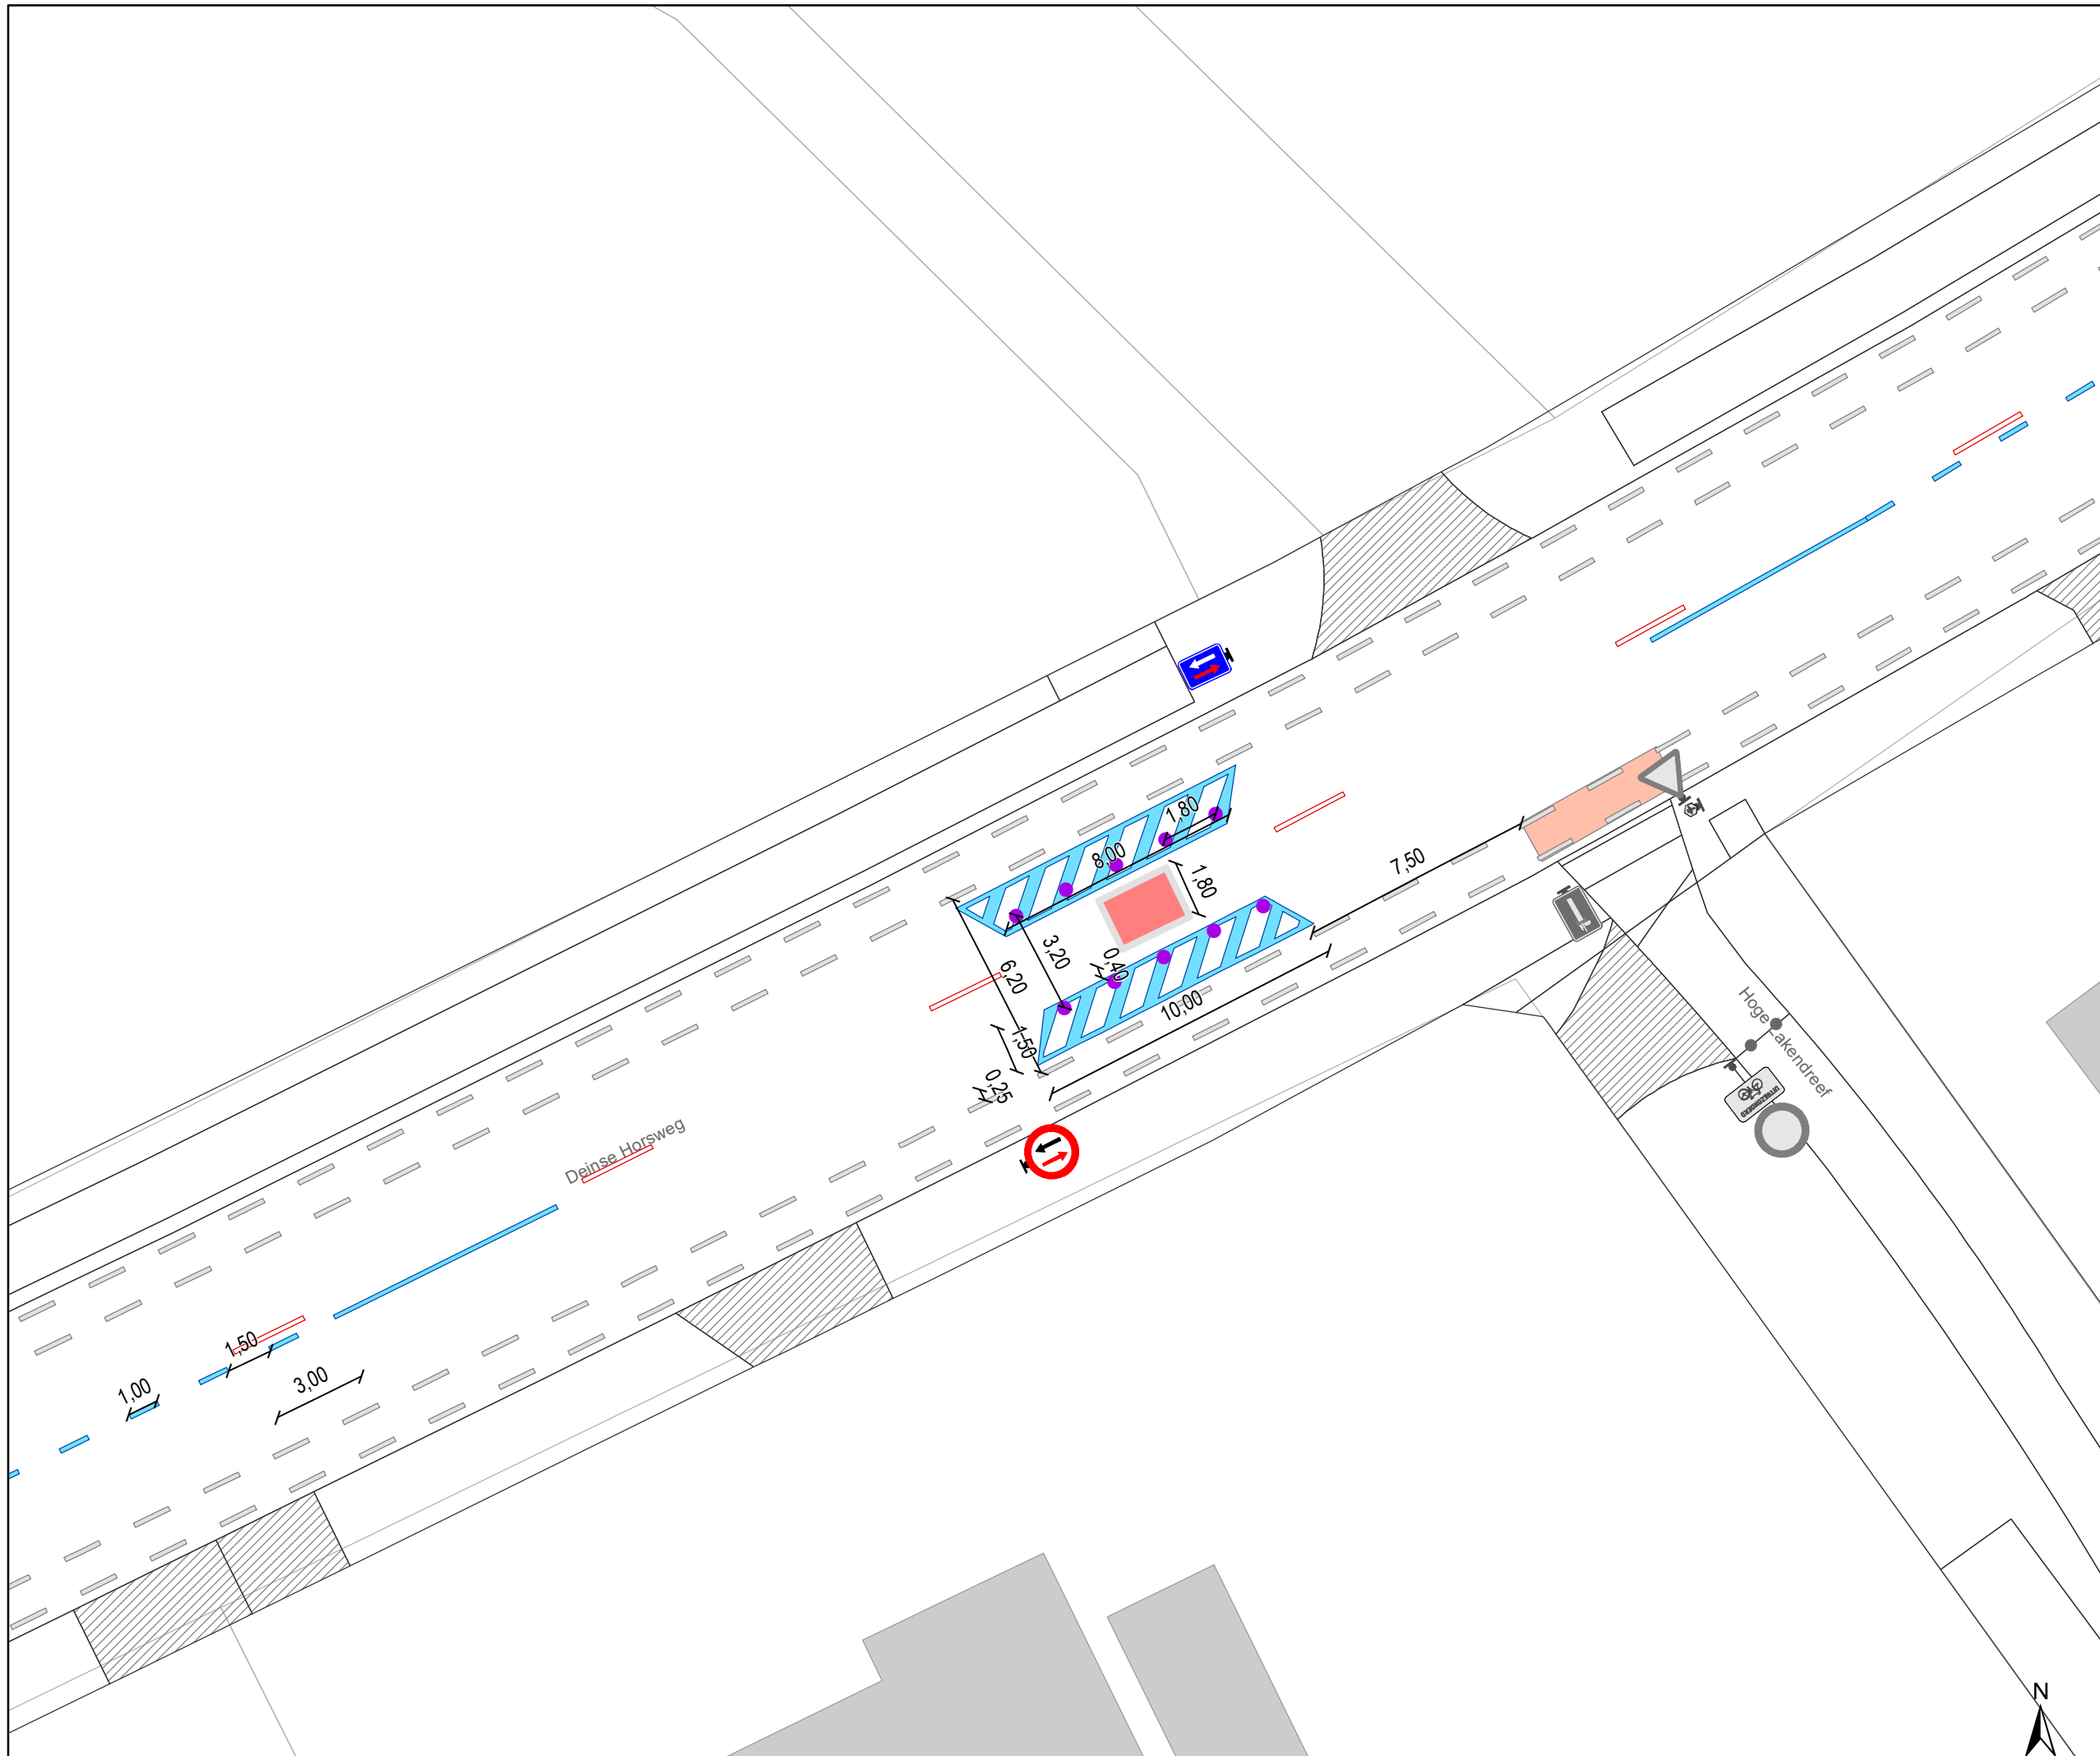


gent: Mobiliteitsbedrijf stad Gent
Verkeerstechnische taken

Deirse Horsweg
Snelheidsremmer

Dossiernummer P-64548
MB-19-07837


DATUM	SCHAAL	PLAN	P FORMAAT
1/06/2021	1/200	2/3	A3

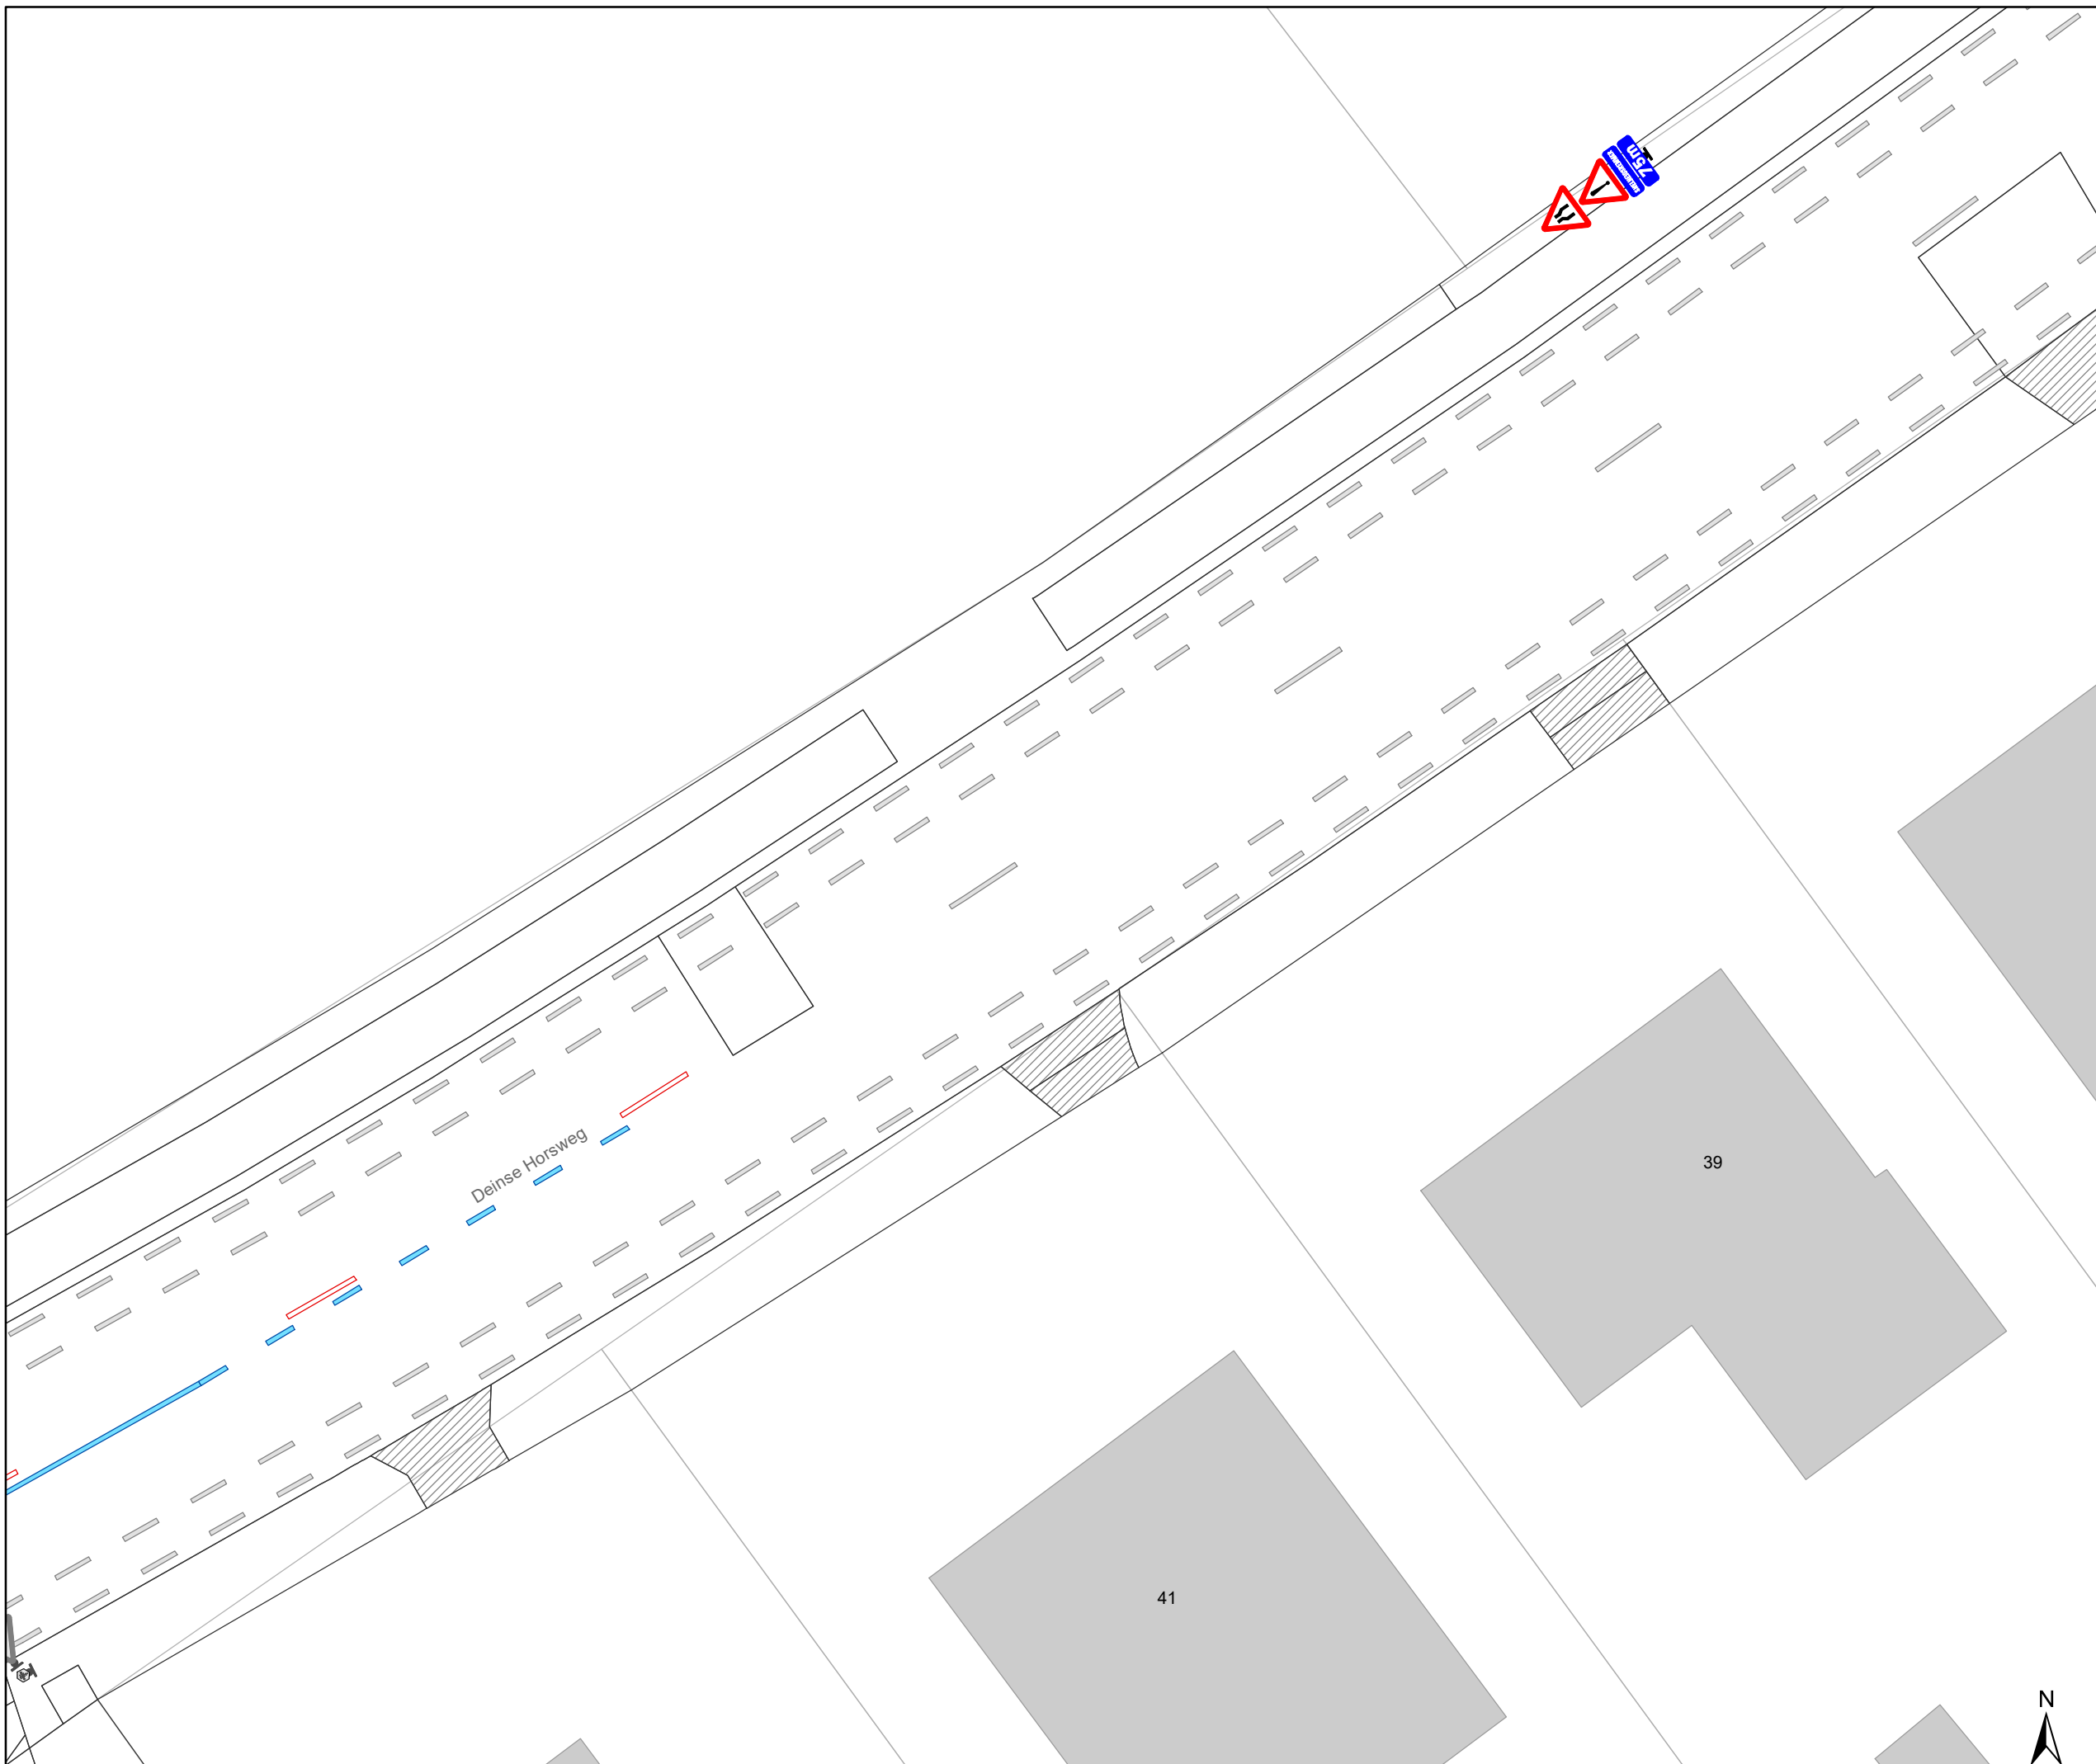

Legende

-  Bestaande verkeersborden
-  Geplande verkeersborden
-  Te verwijderen verkeersborden
-  Bestaande wegmarkeringen
-  Geplande wegmarkeringen
-  Te verwijderen wegmarkeringen

-  Gepland paaltje afrijdbaar

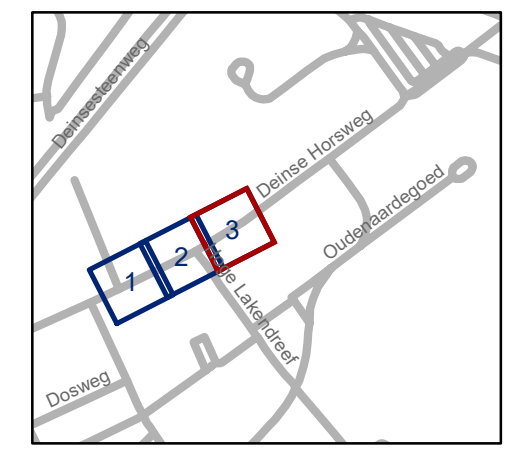

gent: Mobiliteitsbedrijf stad Gent
Verkeerstechnische taken

Deinse Horsweg Snelheidsremmer

Dossiernummer P-64548
MB-19-07837

DATUM	SCHAAL	PLAN	P FORMAAT
1/06/2021	1/200	3/3	A3

