








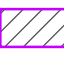
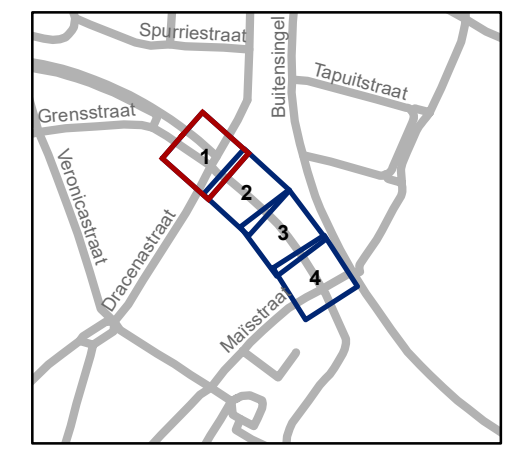


### Legende

-  Bestaande verkeersborden
-  Geplande verkeersborden
-  Te verwijderen verkeersborden
-  Bestaande wegmarkeringen
-  Geplande wegmarkeringen

### Straatmeubilair

-  Gepland paaltje
-  Bestaand paaltjes
-  Te verwijderen paaltje
-  Geplande fietsenstalling
-  Ander gepland dossier (ter uitvoering bij DWBW)
-  extra infrastructuurmaatregel







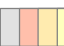

**gent:** Mobiliteitsbedrijf stad Gent  
Verkeerstechnische taken

**Hakkeneistraat**  
**definitieve heraanleg**


Dossiernummer P-66583

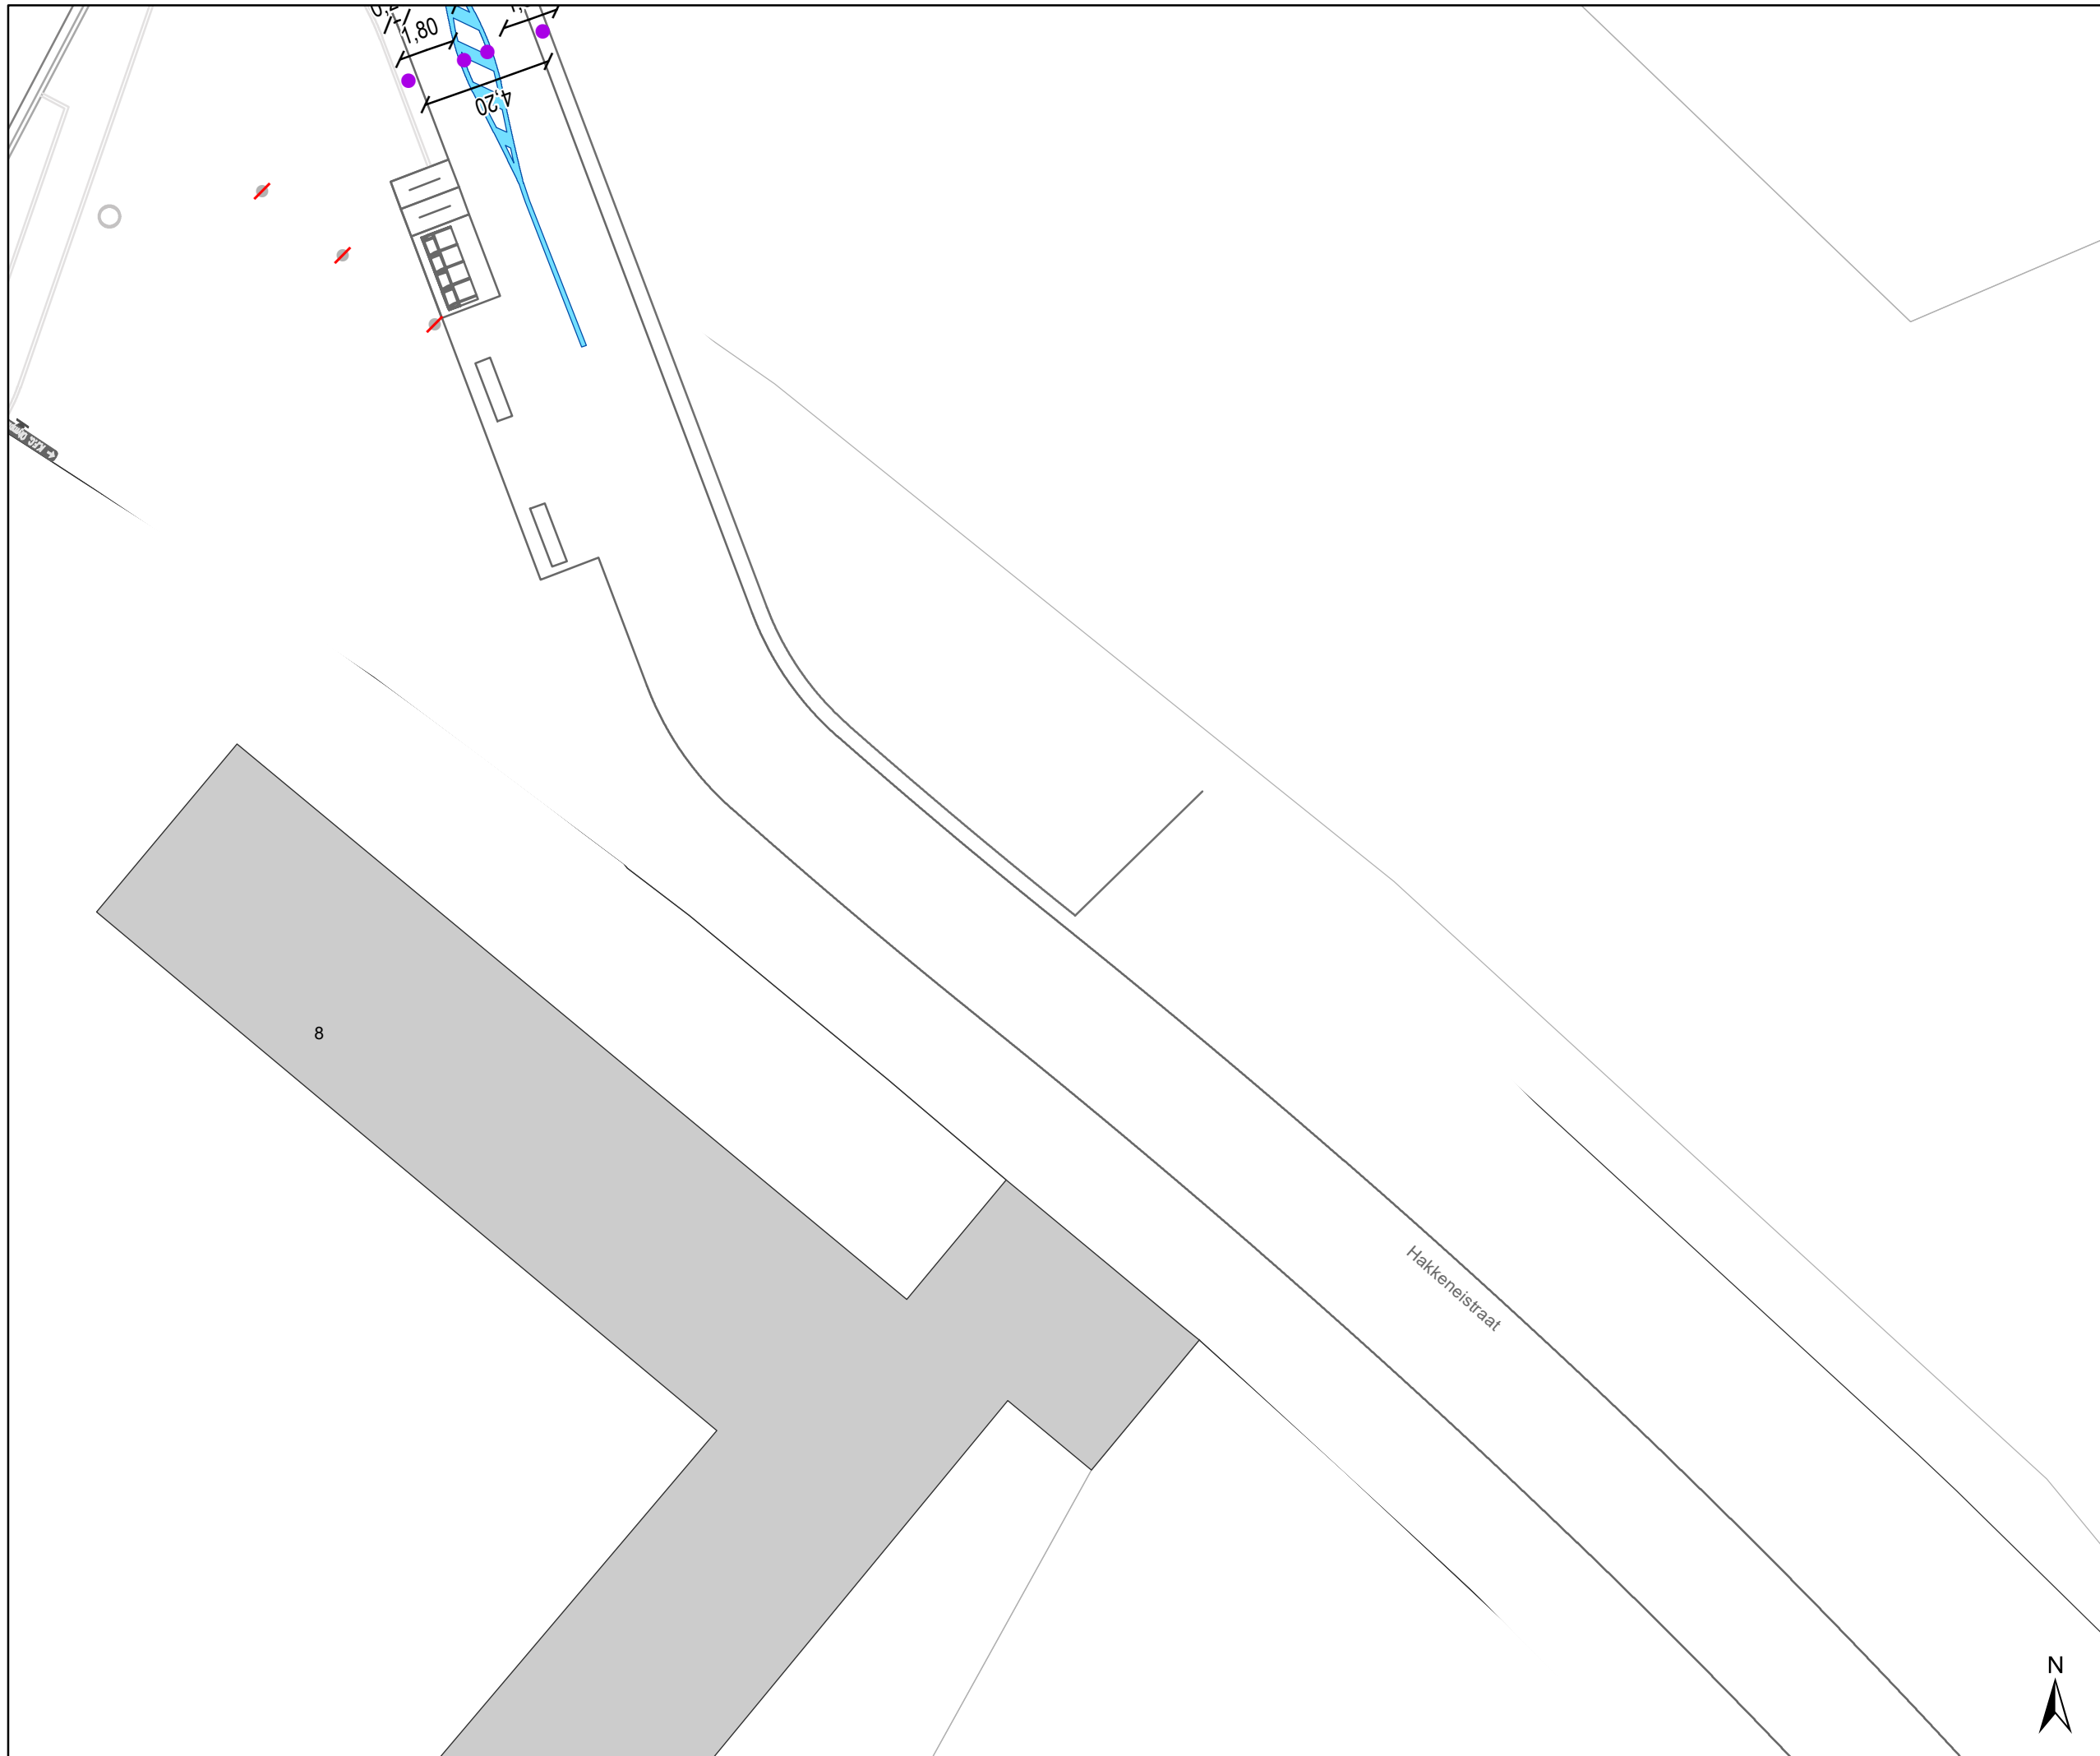DATUM	SCHAAL	PLAN	P FORMAAT
7/07/2021	1/200	1/4	A3



- ### Legende
-  Bestaande verkeersborden
  -  Geplande verkeersborden
  -  Te verwijderen verkeersborden
  -  Bestaande wegmarkeringen
  -  Geplande wegmarkeringen

- ### Straatmeubilair
-  Gepland paaltje
  -  Bestaand paaltjes
  -  Te verwijderen paaltje
  -  Geplande fietsenstalling
  -  Ander gepland dossier (ter uitvoering bij DWBW)
  -  extra infrastructuurmaatregel

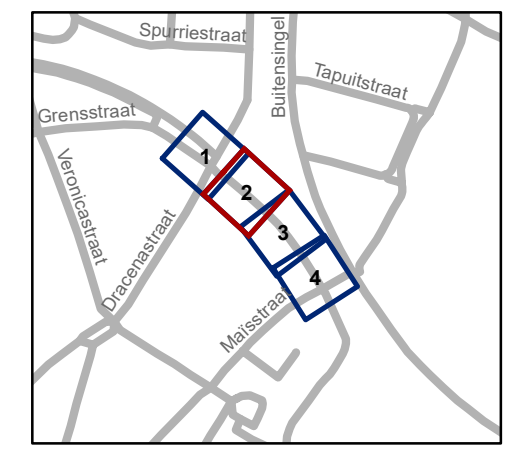

**gent:** Mobiliteitsbedrijf stad Gent  
Verkeerstechnische taken

## Hakkeneistraat definitieve heraanleg

Dossiernummer P-66583

DATUM	SCHAAL	PLAN	P FORMAAT
7/07/2021	1/200	2/4	A3






## Legende

- Bestaande verkeersborden
- Geplande verkeersborden
- Te verwijderen verkeersborden
- Bestaande wegmarkeringen
- Geplande wegmarkeringen

## Straatmeubilair

- Gepland paaltje
- Bestaand paaltjes
- Te verwijderen paaltje
- Geplande fietsenstalling
- Ander gepland dossier (ter uitvoering bij DWBW)
- extra infrastructuurmaatregel

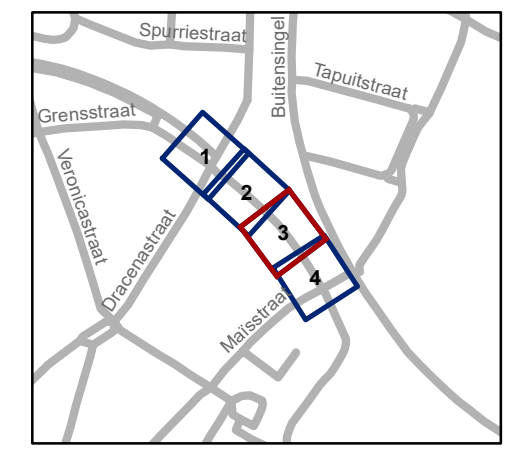


**gent:** Mobiliteitsbedrijf stad Gent  
Verkeerstechnische taken






## Hakkeneistraat definitieve heraanleg

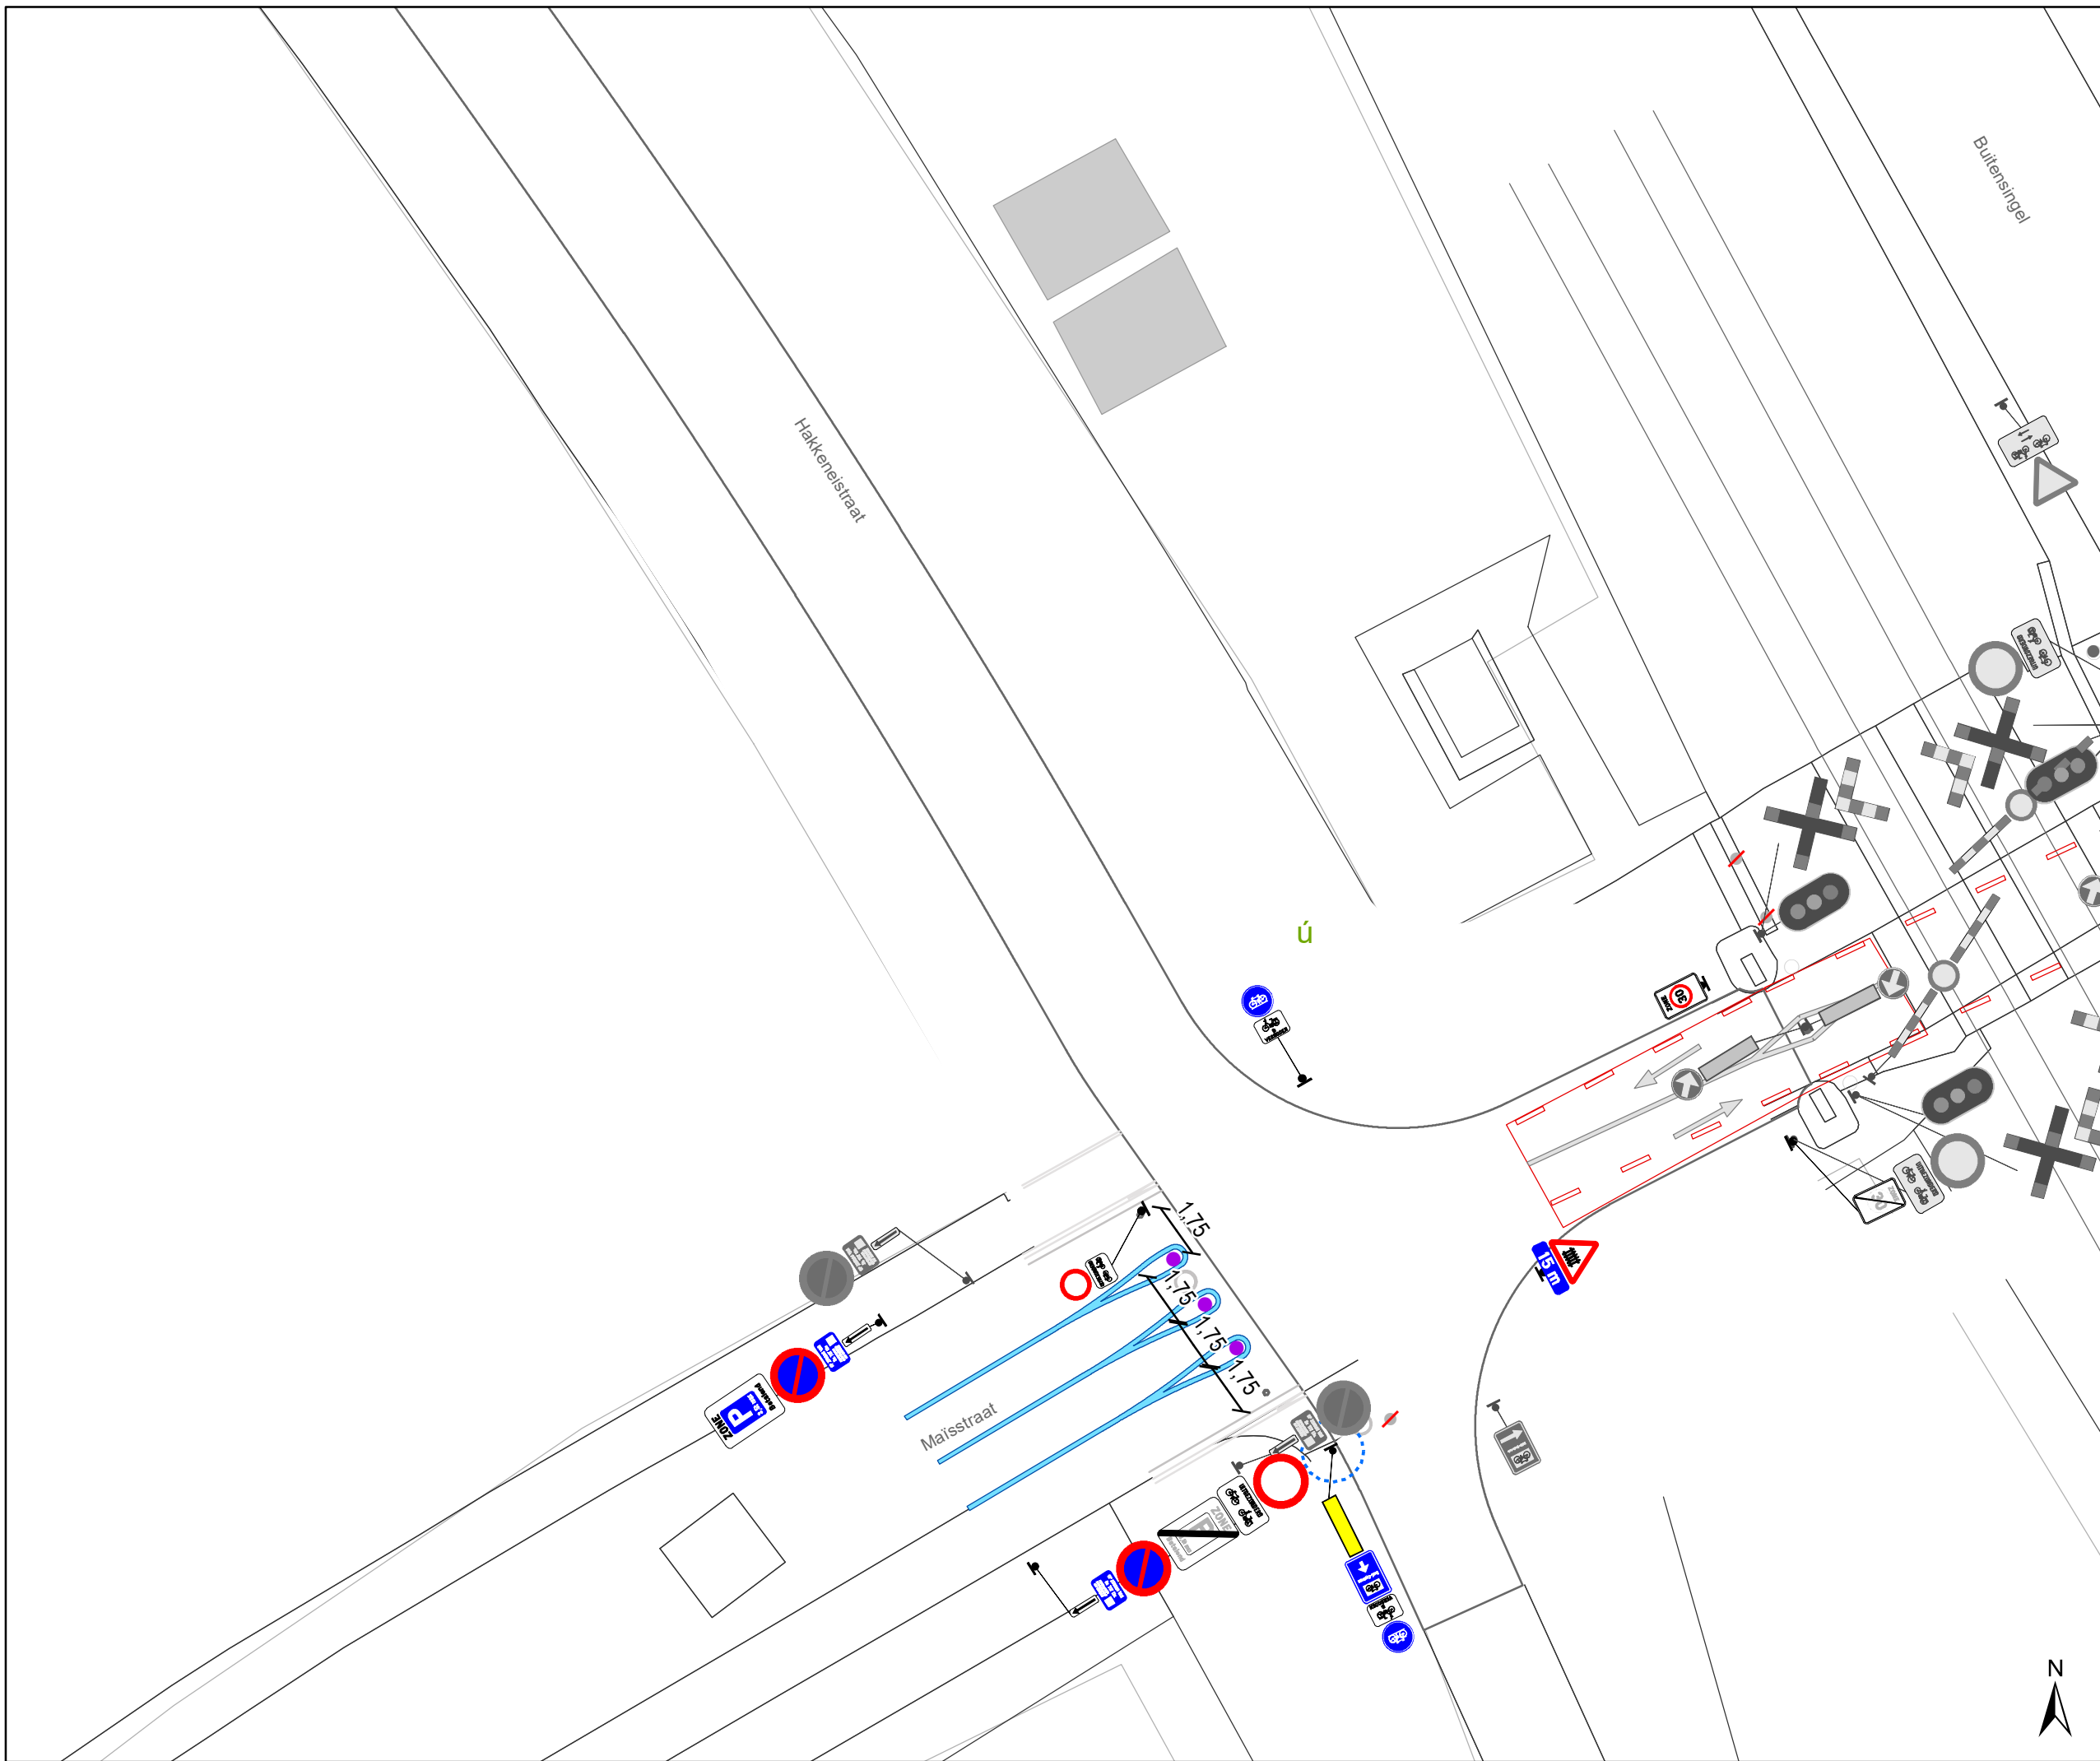Dossiernummer P-66583




DATUM	SCHAAL	PLAN	P FORMAAT
7/07/2021	1/200	3/4	A3




### Legende

-  Bestaande verkeersborden
-  Geplande verkeersborden
-  Te verwijderen verkeersborden
-  Bestaande wegmarkeringen
-  Geplande wegmarkeringen

### Straatmeubilair

-  Gepland paaltje
-  Bestaand paaltjes
-  Te verwijderen paaltje
-  Geplande fietsenstalling
-  Ander gepland dossier (ter uitvoering bij DWBW)
-  extra infrastructuurmaatregel

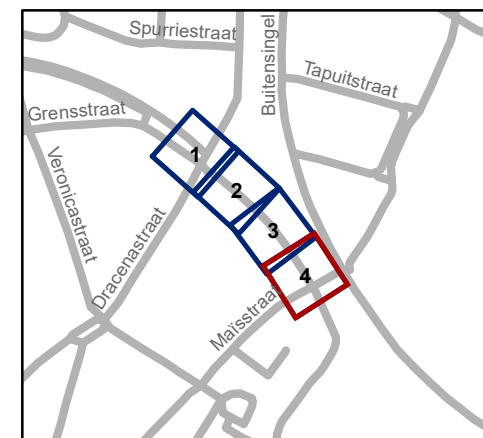

**gent:** Mobiliteitsbedrijf stad Gent  
Verkeerstechnische taken

## Hakkeneistraat definitieve heraanleg

Dossiernummer P-66583

DATUM	SCHAAL	PLAN	P FORMAAT
7/07/2021	1/200	4/4	A3