

---

**2021\_CBS\_00536 Nieuw aanvullend reglement van de politie op het wegverkeer - gemeenteweg - Achilles Heyndrickxlaan- nieuwe verkeersmaatregelen - Goedkeuring**

**Beslissing:** Goedgekeurd in besloten vergadering van 8 juli 2021

**Zijn aanwezig bij de beslissing van dit punt:**

de heer Mathias De Clercq, burgemeester-voorzitter  
de heer Filip Watteeuw, schepen; mevrouw Sofie Bracke, schepen; mevrouw Elke Decruynaere, schepen; mevrouw Astrid De Bruycker, schepen; de heer Sami Souguir, schepen; mevrouw Tine Heyse, schepen; mevrouw Isabelle Heyndrickx; mevrouw Annelies Storms, schepen; de heer Bram Van Braeckvelt, schepen; de heer Rudy Coddens, schepen  
mevrouw Mieke Hullebroeck, algemeen directeur; de heer Luc Kupers, adjunct-  
algemeendirecteur; de heer Danny Van Campenhout, adjunct-  
algemeendirecteur

**Bevoegd:** Filip Watteeuw

**Betrokken:** Mathias De Clercq

**Juridisch kader**

**De volgende bepalingen zijn van toepassing inzake de bevoegdheid:**

- De Nieuwe Gemeentewet 24 juni 1988, artikel 119;
- Het Decreet over het lokaal bestuur van 22 december 2017, artikel 41, 2°;
- Het Decreet van 16 mei 2008 betreffende de aanvullende reglementen op het wegverkeer en de plaatsing en bekostiging van verkeerstekens, artikel 4, § 1, 2de lid en artikel 5, § 1, 2de lid.
- Het gemeenteraadsbesluit van 14 december 2015, houdende de delegatie van de vaststellingsbevoegdheid inzake gemeentelijke aanvullende reglementen op het wegverkeer.

**De beslissing wordt genomen op grond van:**

- Wet betreffende de politie over het wegverkeer, gecoördineerd bij Koninklijk Besluit van 16 maart 1968;
- Decreet van 16 mei 2008 betreffende de aanvullende reglementen op het wegverkeer en de plaatsing en bekostiging van de verkeerstekens;
- Koninklijk Besluit van 1 december 1975 houdende algemeen reglement op de politie van het wegverkeer en van het gebruik van de openbare weg;
- Ministerieel Besluit van 11 oktober 1976 waarbij de minimumafmetingen en de bijzondere plaatsingsvoorwaarden van de verkeerstekens worden bepaald;
- Uitvoeringsbesluit van 23 januari 2009 betreffende de aanvullende reglementen op het wegverkeer en de plaatsing en bekostiging van de verkeerstekens;
- Omzendbrief MOB/2009/1 van 3 april 2009;
- Het reglement houdende de voorwaarden tot het toekennen van parkeerplaatsen voor personen met een handicap, goedgekeurd in de gemeenteraad van 25 april 2016.

## **Motivering**

Bij dit besluit worden diverse verkeersmaatregelen geregulariseerd en volgende nieuwe verkeersmaatregelen getroffen in het kader van de heraanleg van as Burggravenlaan-Achille Heyndrickxlaan: het instellen van geboden om de middenberm langs de gepaste zijde voorbij te rijden, verboden rijrichtingen voor bestuurders van tweewielers.

Ook worden er verdrijvingsvlakken en markeringen die rijrichting scheiden of de rijbaan in rijstroken verdeeldt ingesteld.

## **Bijgevoegde bijlage(n):**

- Aanvullend reglement Achilles Heyndrickxlaan dossier P-223222 (deel van de beslissing)
- Signalisatieplan Achilles Heyndrickxlaan dossier P-223222 (deel van de beslissing)
- Historiek Achilles Heyndrickxlaan dossier P-223222

## **Beslissing**

**Beslist het volgende:**

### **Artikel 1:**

Keurt goed het bijgevoegd aanvullend reglement van de politie op het wegverkeer betreffende de gemeenteweg Achilles Heyndrickxlaan.

## Aanvullend reglement van de politie op het wegverkeer - gemeenteweg – Achilles Heyndrickxlaan

Goedgekeurd in het College van Burgemeester en Schepenen van

Bekendgemaakt op

Geldig vanaf

Referentienummer

### Reglement

**Artikel 1.** Op het kruispunt van de Achilles Heyndrickxlaan met Bellevue op de rijbaan alsook voor de dwarsende fietsers op het kruispunt met de rijbanen geldt:  
de bestuurders moeten de lichten van de driekleurige verkeerslichten opvolgen;  
de plaats waar de bestuurders moeten stoppen ingevolge het verkeerslicht wordt aangeduid.

Dit wordt gesignaleerd door:

- verkeerslichten overeenkomstig art.61 van de wegcode
- wegmarkeringen overeenkomstig art.76.1 van de wegcode

**Artikel 2.** Op het kruispunt van de Achilles Heyndrickxlaan met Bellevue geldt:  
de voetgangers moeten de lichten van de tweekleurige voetgangerslichten opvolgen.

Dit wordt gesignaleerd door:

- verkeerslichten overeenkomstig art.63.1 van de wegcode

**Artikel 3.** Op de Achilles Heyndrickxlaan ter hoogte van het kruispunt met de Willem van Guliklaan wordt volgende maatregel ingevoerd:

de bestuurders moeten voorrang verlenen.

Dit wordt gesignaleerd door:

- verkeersborden B1

**Artikel 4.** Op de Achilles Heyndrickxlaan ter hoogte van het kruispunt met de Gaston Crommenlaan ter hoogte van de oversteek voor fietsers en bestuurders van tweewielige bromfietsen wordt volgende maatregel ingevoerd:  
op de Achilles Heyndrickxlaan ter hoogte van het kruispunt met de doorsteek richting Bellevue wordt volgende maatregel ingevoerd:  
op de Achilles Heyndrickxlaan ter hoogte van het kruispunt met de doorsteek ter hoogte van het fietspad in de richting naar de Ijzerweglaan wordt volgende maatregel ingevoerd:  
de bestuurders moeten voorrang verlenen;  
de plaats waar de bestuurders, zo nodig, moeten stoppen om voorrang te verlenen, wordt aangeduid.  
Dit wordt gesignaleerd door:  
- verkeersborden B1  
- wegmarkeringen overeenkomstig art.76.2 van de wegcode

**Artikel 5.** Op de Achilles Heyndrickxlaan ter hoogte van het kruispunt met de Gaston Crommenlaan geldt:  
op de Achilles Heyndrickxlaan ter hoogte van het kruispunt met Bellevue wordt volgende maatregel ingevoerd:  
de bestuurders hebben voorrang.  
Dit wordt gesignaleerd door:  
- verkeersborden B15

**Artikel 6.** Op de Achilles Heyndrickxlaan vanaf het kruispunt met de Willem van Guliklaan aan de zuidelijke kant van de weg ter hoogte van het middeneiland in de richting van Bellevue wordt volgende maatregel ingevoerd:  
op de Achilles Heyndrickxlaan vanaf het kruispunt met Bellevue aan de noordelijke kant van de weg ter hoogte van het middeneiland in de richting van Willem van Guliklaan wordt volgende maatregel ingevoerd:  
verboden rijrichting voor iedere bestuurder. Het verbod is niet van toepassing op het geheel van de openbare weg.  
Dit wordt gesignaleerd door:  
- verkeersborden C1

**Artikel 7.** Op de Achilles Heyndrickxlaan vanaf de oversteek aan de Gaston Crommenlaan in de richting van Burggravenlaan aan de zuidelijke kant van de weg worden volgende maatregelen ingevoerd:

op de Achilles Heyndrickxlaan vanaf de oversteek aan de Gaston Crommenlaan in de richting van Bellevue aan de noordelijke kant van de weg worden volgende maatregelen ingevoerd:

de toegang is verboden voor bestuurders van rijwielen.

Dit wordt gesignaleerd door:

- verkeersborden C11

**Artikel 8.** Op de Achilles Heyndrickxlaan ter hoogte van het middeneiland aan het kruispunt met Bellevue geldt:

op de Achilles Heyndrickxlaan ter hoogte van het middeneiland aan het kruispunt met de Gaston Crommenlaan wordt volgende maatregel ingevoerd:

op de Achilles Heyndrickxlaan ter hoogte van het middeneiland aan het kruispunt met de Willem van Guliklaan wordt volgende maatregel ingevoerd:

de bestuurders zijn verplicht de hindernis langs rechts voorbij te rijden.

Dit wordt gesignaleerd door:

- verkeersborden D1

**Artikel 9.** Op de Achilles Heyndrickxlaan ter hoogte van de doorsteek komende van de Willem Van Guliklaan in de richting van Bellevue wordt volgende maatregel ingevoerd:

de bestuurders zijn verplicht rechtdoor te rijden of links af te slaan.

Dit wordt gesignaleerd door:

- verkeersborden D3

**Artikel 10.** Op de Achilles Heyndrickxlaan van de Willem van Gulliklaan tot de Bruggravenlaan langs beide zijden van de weg wordt volgende maatregel ingevoerd:

fietsers en bestuurders van tweewielige bromfietsen klasse A moeten het enkelrichtings-fietspad volgen, voor zover het in de door hen gevolgde rijrichting is gesignaleerd.

Dit wordt gesignaleerd door:

- verkeersborden D7

**Artikel 11.** Op de Achilles Heyndrickxlaan ter hoogte van de brug op de Achilles Heyndrickxlaan aan de zuidelijke kant van de weg geldt:

het parkeren is voorbehouden voor lichte vrachtauto's en vrachtauto's;

het parkeren is betalend;

het einde van de parkeerreglementering wordt aangeduid;

het begin van de parkeerreglementering wordt aangeduid.

Dit wordt gesignaleerd door:

- verkeersborden E9c

- de verkeersborden worden aangevuld met onderborden Type VII

- de verkeersborden worden aangevuld met x-borden Xb, Xa

**Artikel 12.** Op de Achilles Heyndrickxlaan ter hoogte van het kruispunt met de Gaston Crommenlaan wordt volgende maatregel ingevoerd:

op de Achilles Heyndrickxlaan ter hoogte van het kruispunt met Bellevue wordt volgende maatregel ingevoerd:

op de Achilles Heyndrickxlaan ter hoogte van het kruispunt met de Willem van Guliklaan worden volgende maatregelen ingevoerd:

voorsortingspijlen op de rijbaan worden aangekondigd. Bestuurders moeten een welbepaalde rijstrook kiezen;

de bestuurders moeten de rijstrook volgen om in de door de pijlen aangewezen richting te rijden.

Dit wordt gesignaleerd door:

- verkeersborden F13

- wegmarkeringen overeenkomstig art.77.1 van de wegcode

**Artikel 13.** Op de Achilles Heyndrickxlaan van de Bruggravenlaan tot vlak voor het kruispunt met de Gaston Crommenlaan;

op de Achilles Heyndrickxlaan van het kruispunt met de Gaston Crommenlaan tot vlak voor het kruispunt met Bellevue geldt:

het is iedere bestuurder verboden de doorlopende streep te overschrijden, alsook links van de streep te rijden wanneer deze de twee rijrichtingen scheidt.

Dit wordt gesignaleerd door:

- wegmarkeringen overeenkomstig art.72.2 van de wegcode

**Artikel 14.** Ter hoogte van de rotonde op het kruispunt van de Achilles Heyndrickxlaan met de Gaston Crommelaan geldt:

fietsers en bestuurders van tweewielige bromfietsen klasse A moeten het fietspad volgen voor zover het rechts in hun rijrichting ligt.

Dit wordt gesignaleerd door:

- wegmarkeringen overeenkomstig art.74 van de wegcode

**Artikel 15.** Op de Achilles Heyndrickxlaan ter hoogte van het kruispunt met de Gaston Crommenlaan wordt volgende maatregel ingevoerd:  
op de Achilles Heyndrickxlaan ter hoogte van het kruispunt met Bellevue geldt:  
voetgangers moeten de oversteekplaats volgen om de rijbaan over te steken.  
Dit wordt gesignaleerd door:  
- wegmarkeringen overeenkomstig art.76.3 van de wegcode

**Artikel 16.** Op de Stropbrug (Burggravenlaan) van de Burggravenlaan tot de Achilles Heyndrickxlaan aan de noordelijke zijde van de weg  
de denkbeeldige rand van de rijbaan wordt aangeduid. Het deel van de openbare weg dat gelegen is aan de andere kant van deze streep is voorbehouden voor het stilstaan en parkeren, behalve op autosnelwegen en autowegen.  
Dit wordt gesignaleerd door:  
- wegmarkeringen overeenkomstig art.75.2 van de wegcode

**Artikel 17.** Op de Achilles Heyndrickxlaan ter hoogte van het kruispunt met de Gaston Crommenlaan langs beide zijden ter hoogte van het kruispunt met Bellevue wordt volgende maatregel ingevoerd:  
fietsers en bestuurders van tweewielige bromfietsen moeten de oversteekplaats volgen om de rijbaan over te steken.  
Dit wordt gesignaleerd door:  
- wegmarkeringen overeenkomstig art.76.4 van de wegcode

**Artikel 18. Op de Achilles Heyndrickxlaan ter hoogte van de koppen van de verkeersgeleiders ter hoogte van verlichtingspalen nummers 431 en 440 wordt volgende maatregel ingevoerd:**

**bestuurders mogen niet rijden, stilstaan of parkeren op de markeringen.**

**Dit wordt gesignaleerd door:**


**- wegmarkeringen overeenkomstig art.77.4 van de wegcode**

---




(einde reglement)

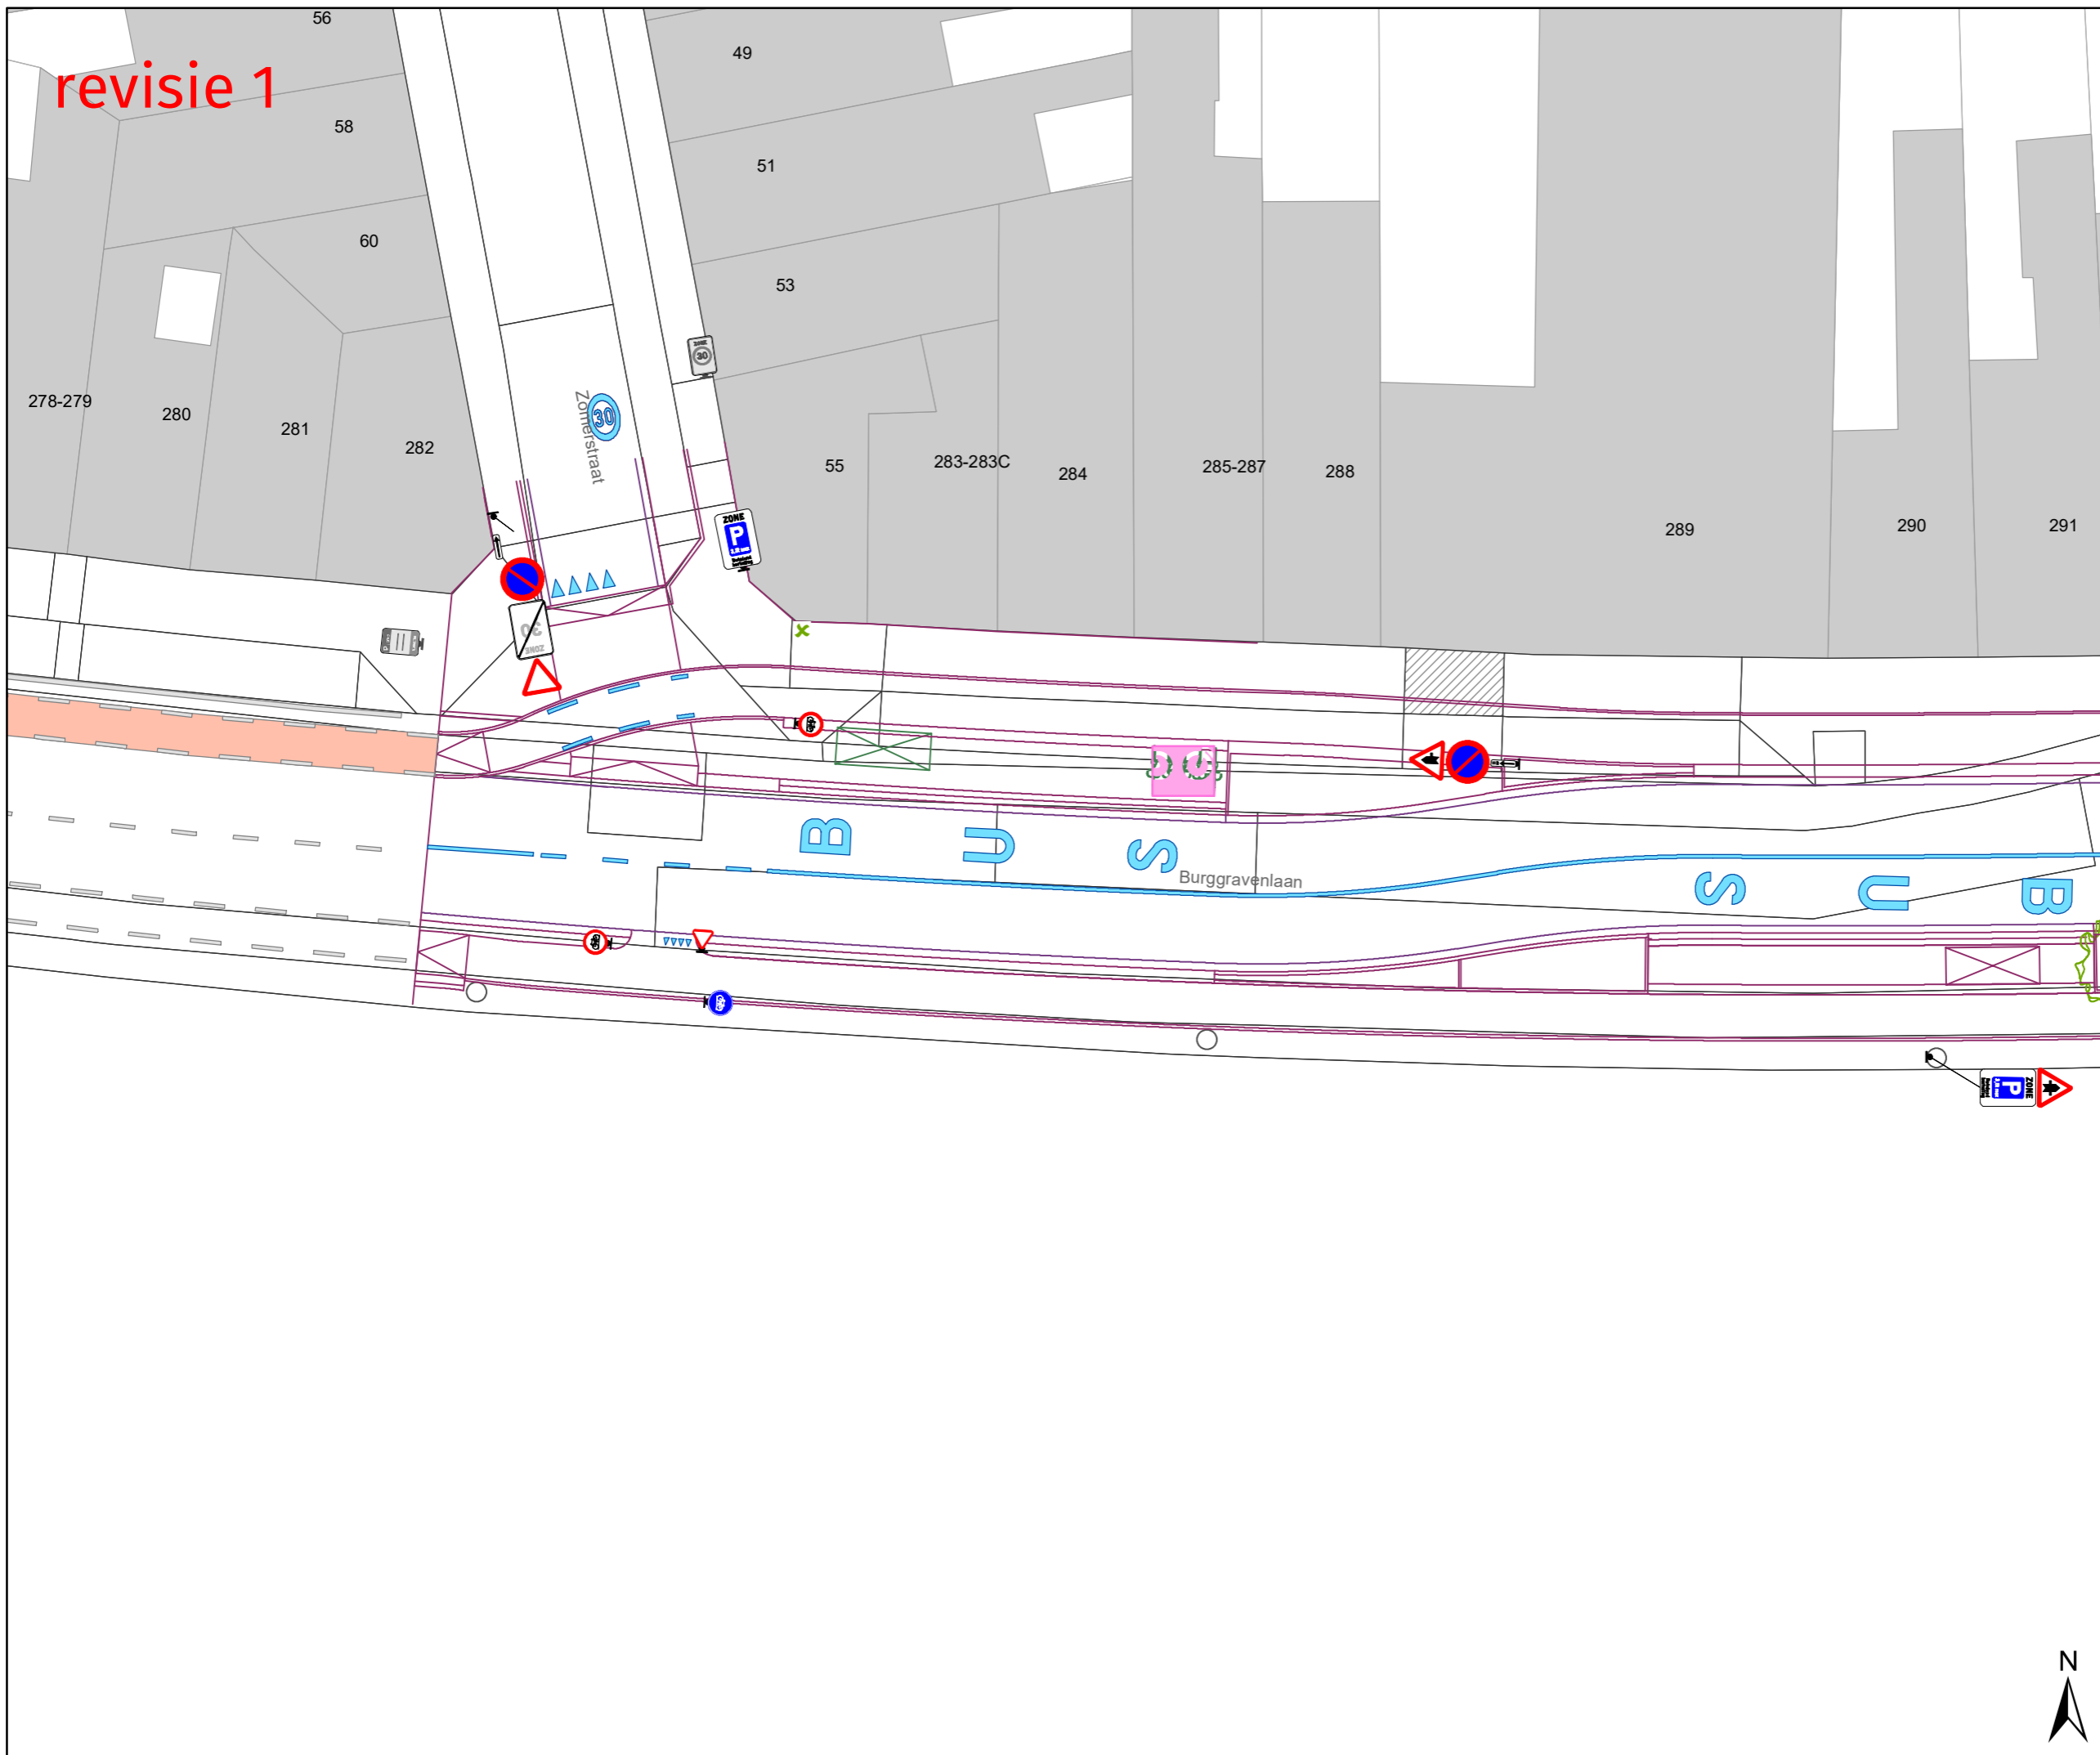



revisie 1






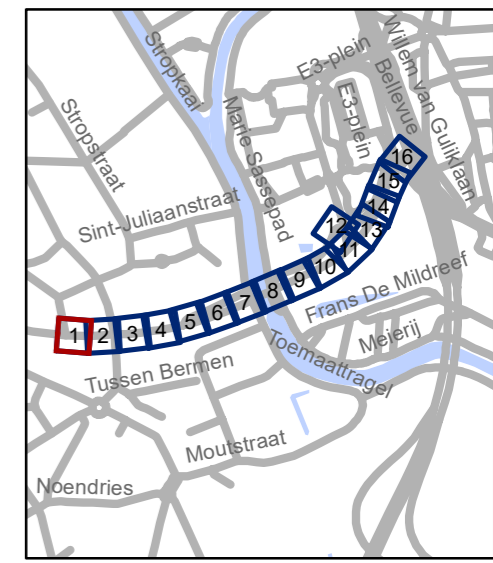
**Legende**

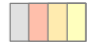-  Bestaande verkeersborden
-  Geplande verkeersborden schaal x2
-  Te verwijderen verkeersborden

-  Bestaande wegmarkeringen
-  Geplande wegmarkeringen

**Overige**

-  Ander gepland dossier
-  Geplande fietsenstalling
-  Ontwerp heraanleg




**gent:** Mobiliteitsbedrijf stad Gent  
Verkeerstechnische taken

**Burggravenlaan  
heraanleg**




Dossiernummer MB-18-08278

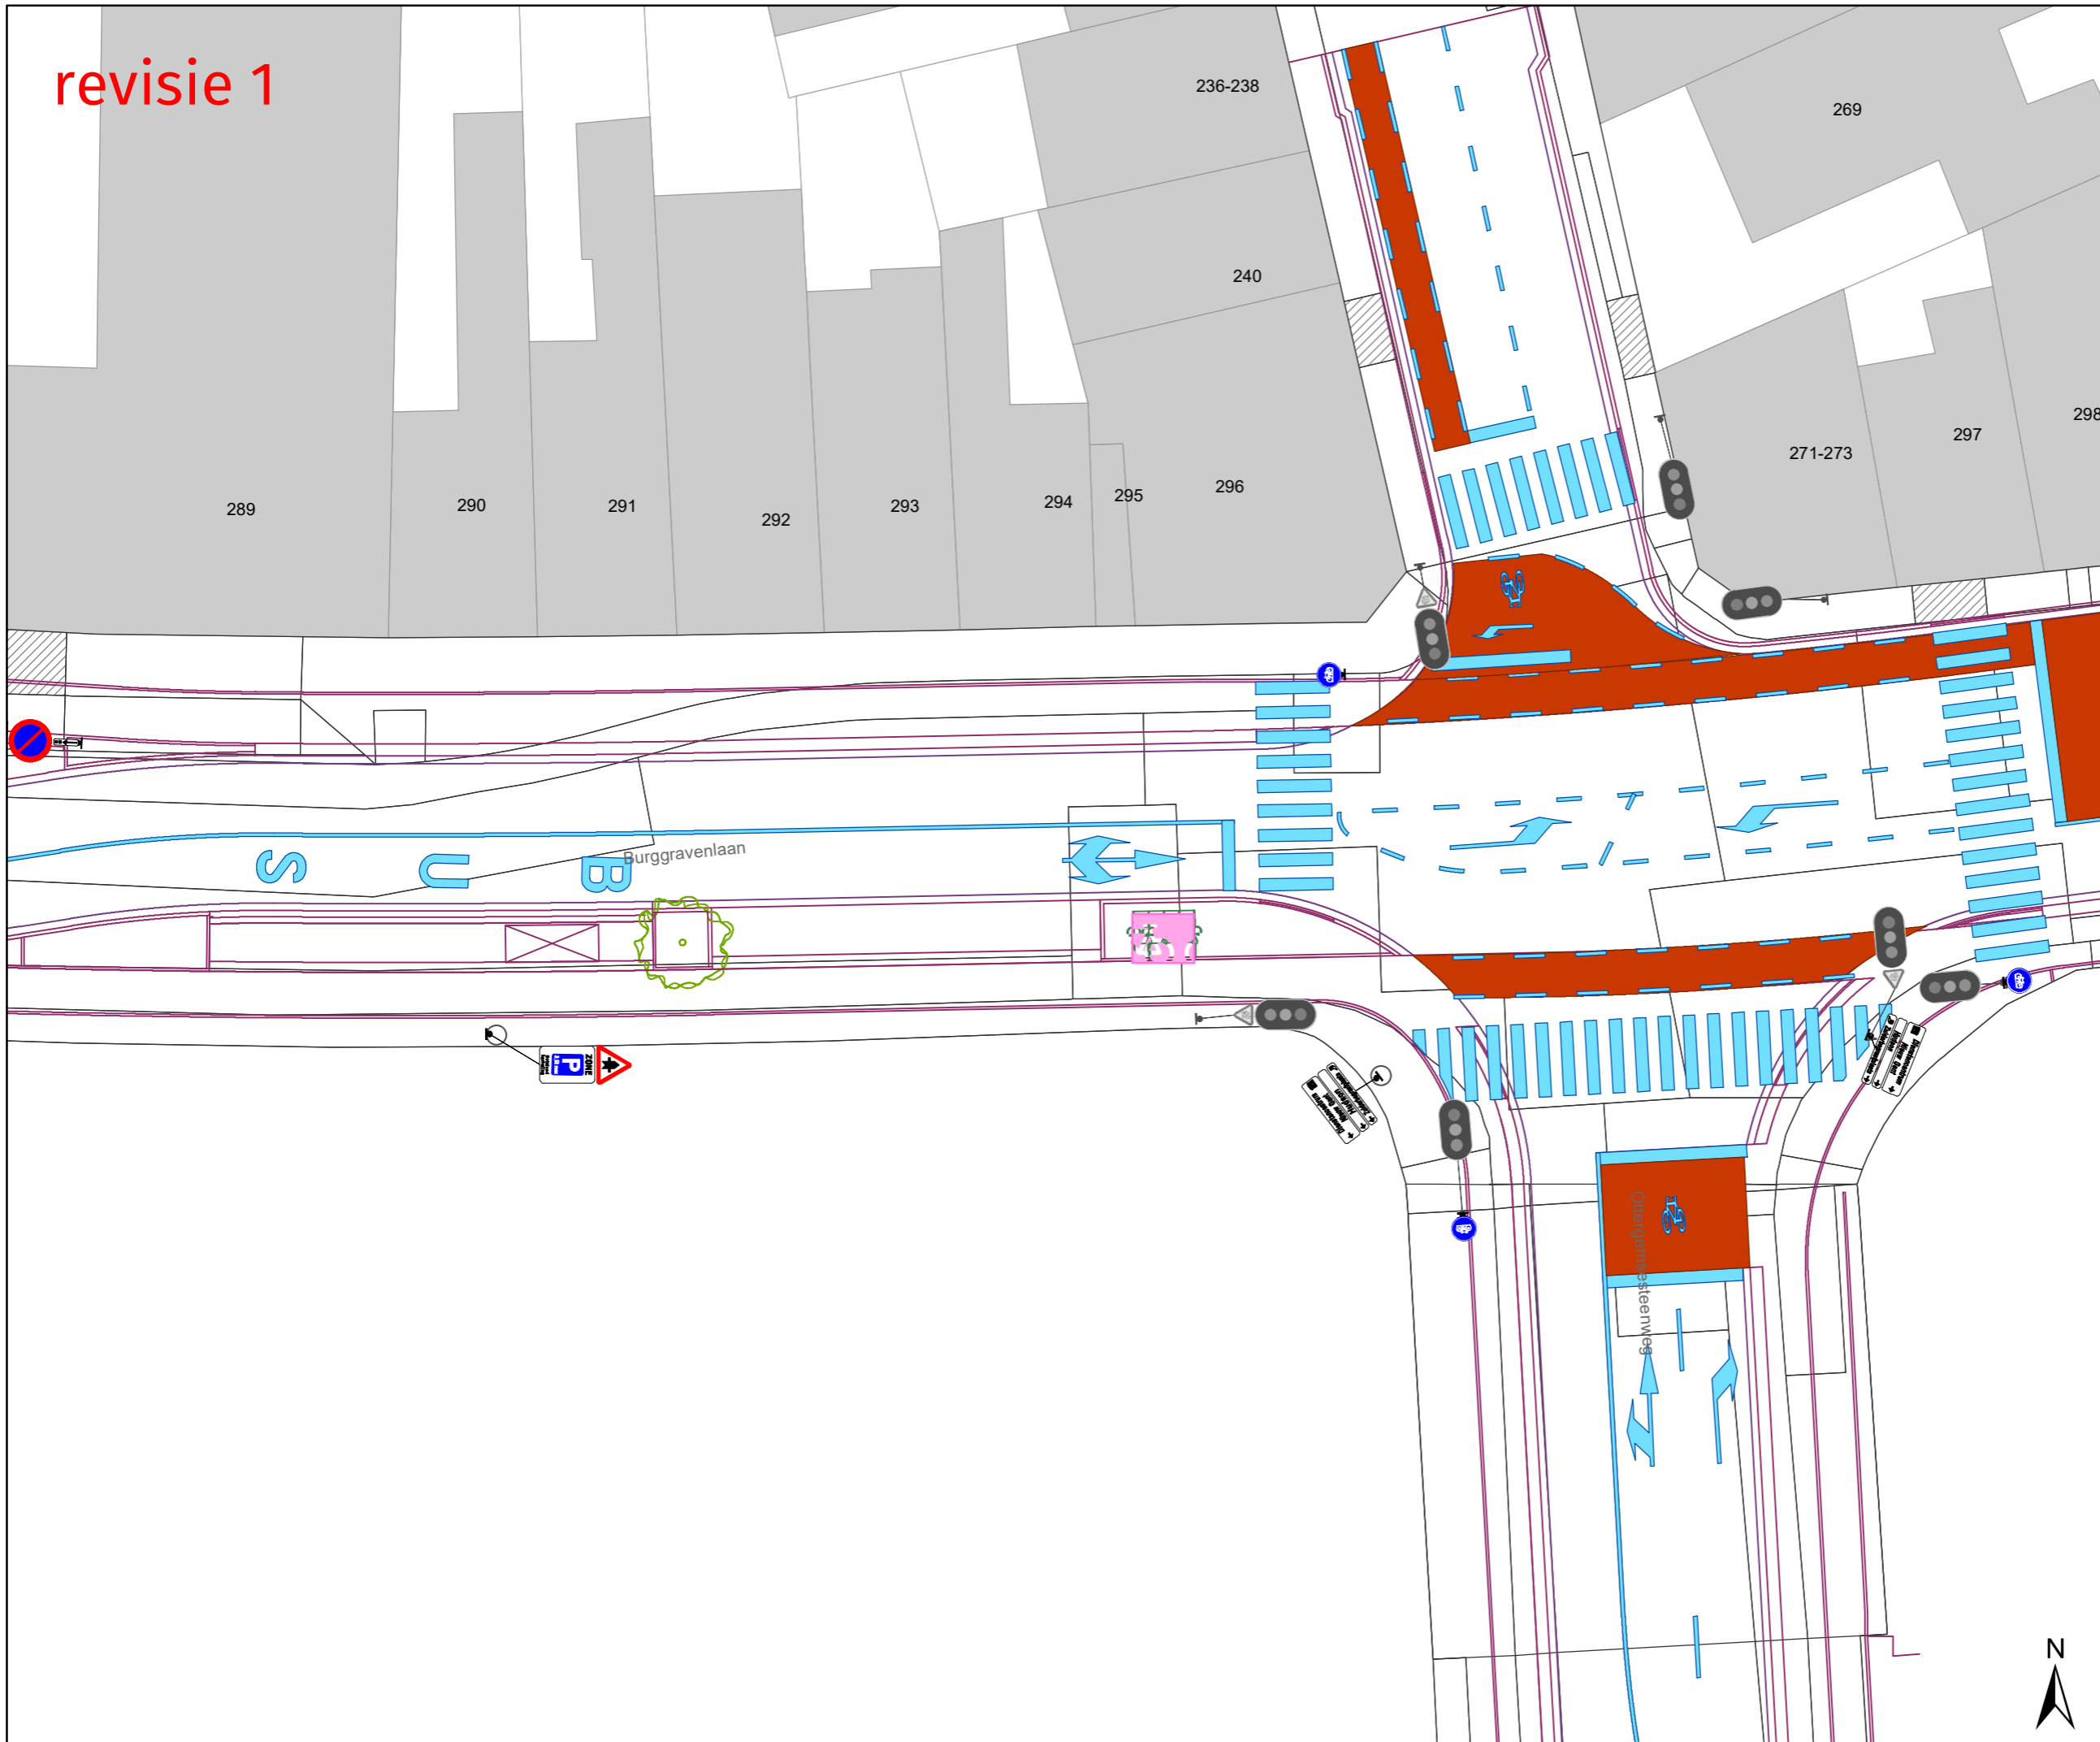

DATUM	SCHAAL	PLAN	ADVISEUR	TEKENAAR	PF
29/06/2021	1/250	1/16	PB	baetenel	A3

revisie 1






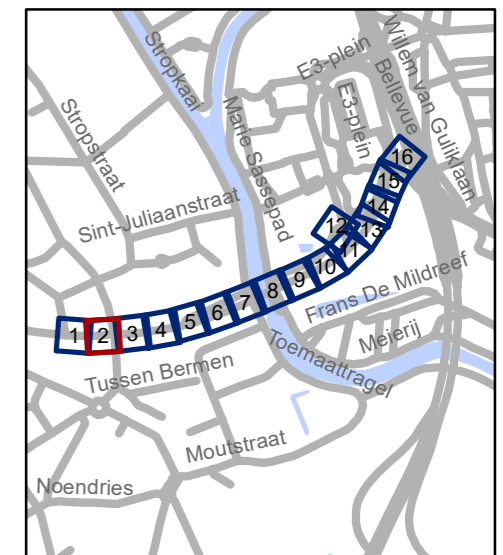
**Legende**

-  Bestaande verkeersborden
-  Geplande verkeersborden schaal x2
-  Te verwijderen verkeersborden

-  Bestaande wegmarkeringen
-  Geplande wegmarkeringen

**Overige**

-  Ander gepland dossier
-  Geplande fietsenstalling
-  Ontwerp heraanleg



**gent:** Mobiliteitsbedrijf stad Gent  
Verkeerstechnische taken


**Burggravenlaan  
heraanleg**

Dossiernummer MB-18-08278


DATUM	SCHAAL	PLAN	ADVISEUR	TEKENAAR	PF
29/06/2021	1/250	2/16	PB	baetenel	A3




revisie 1

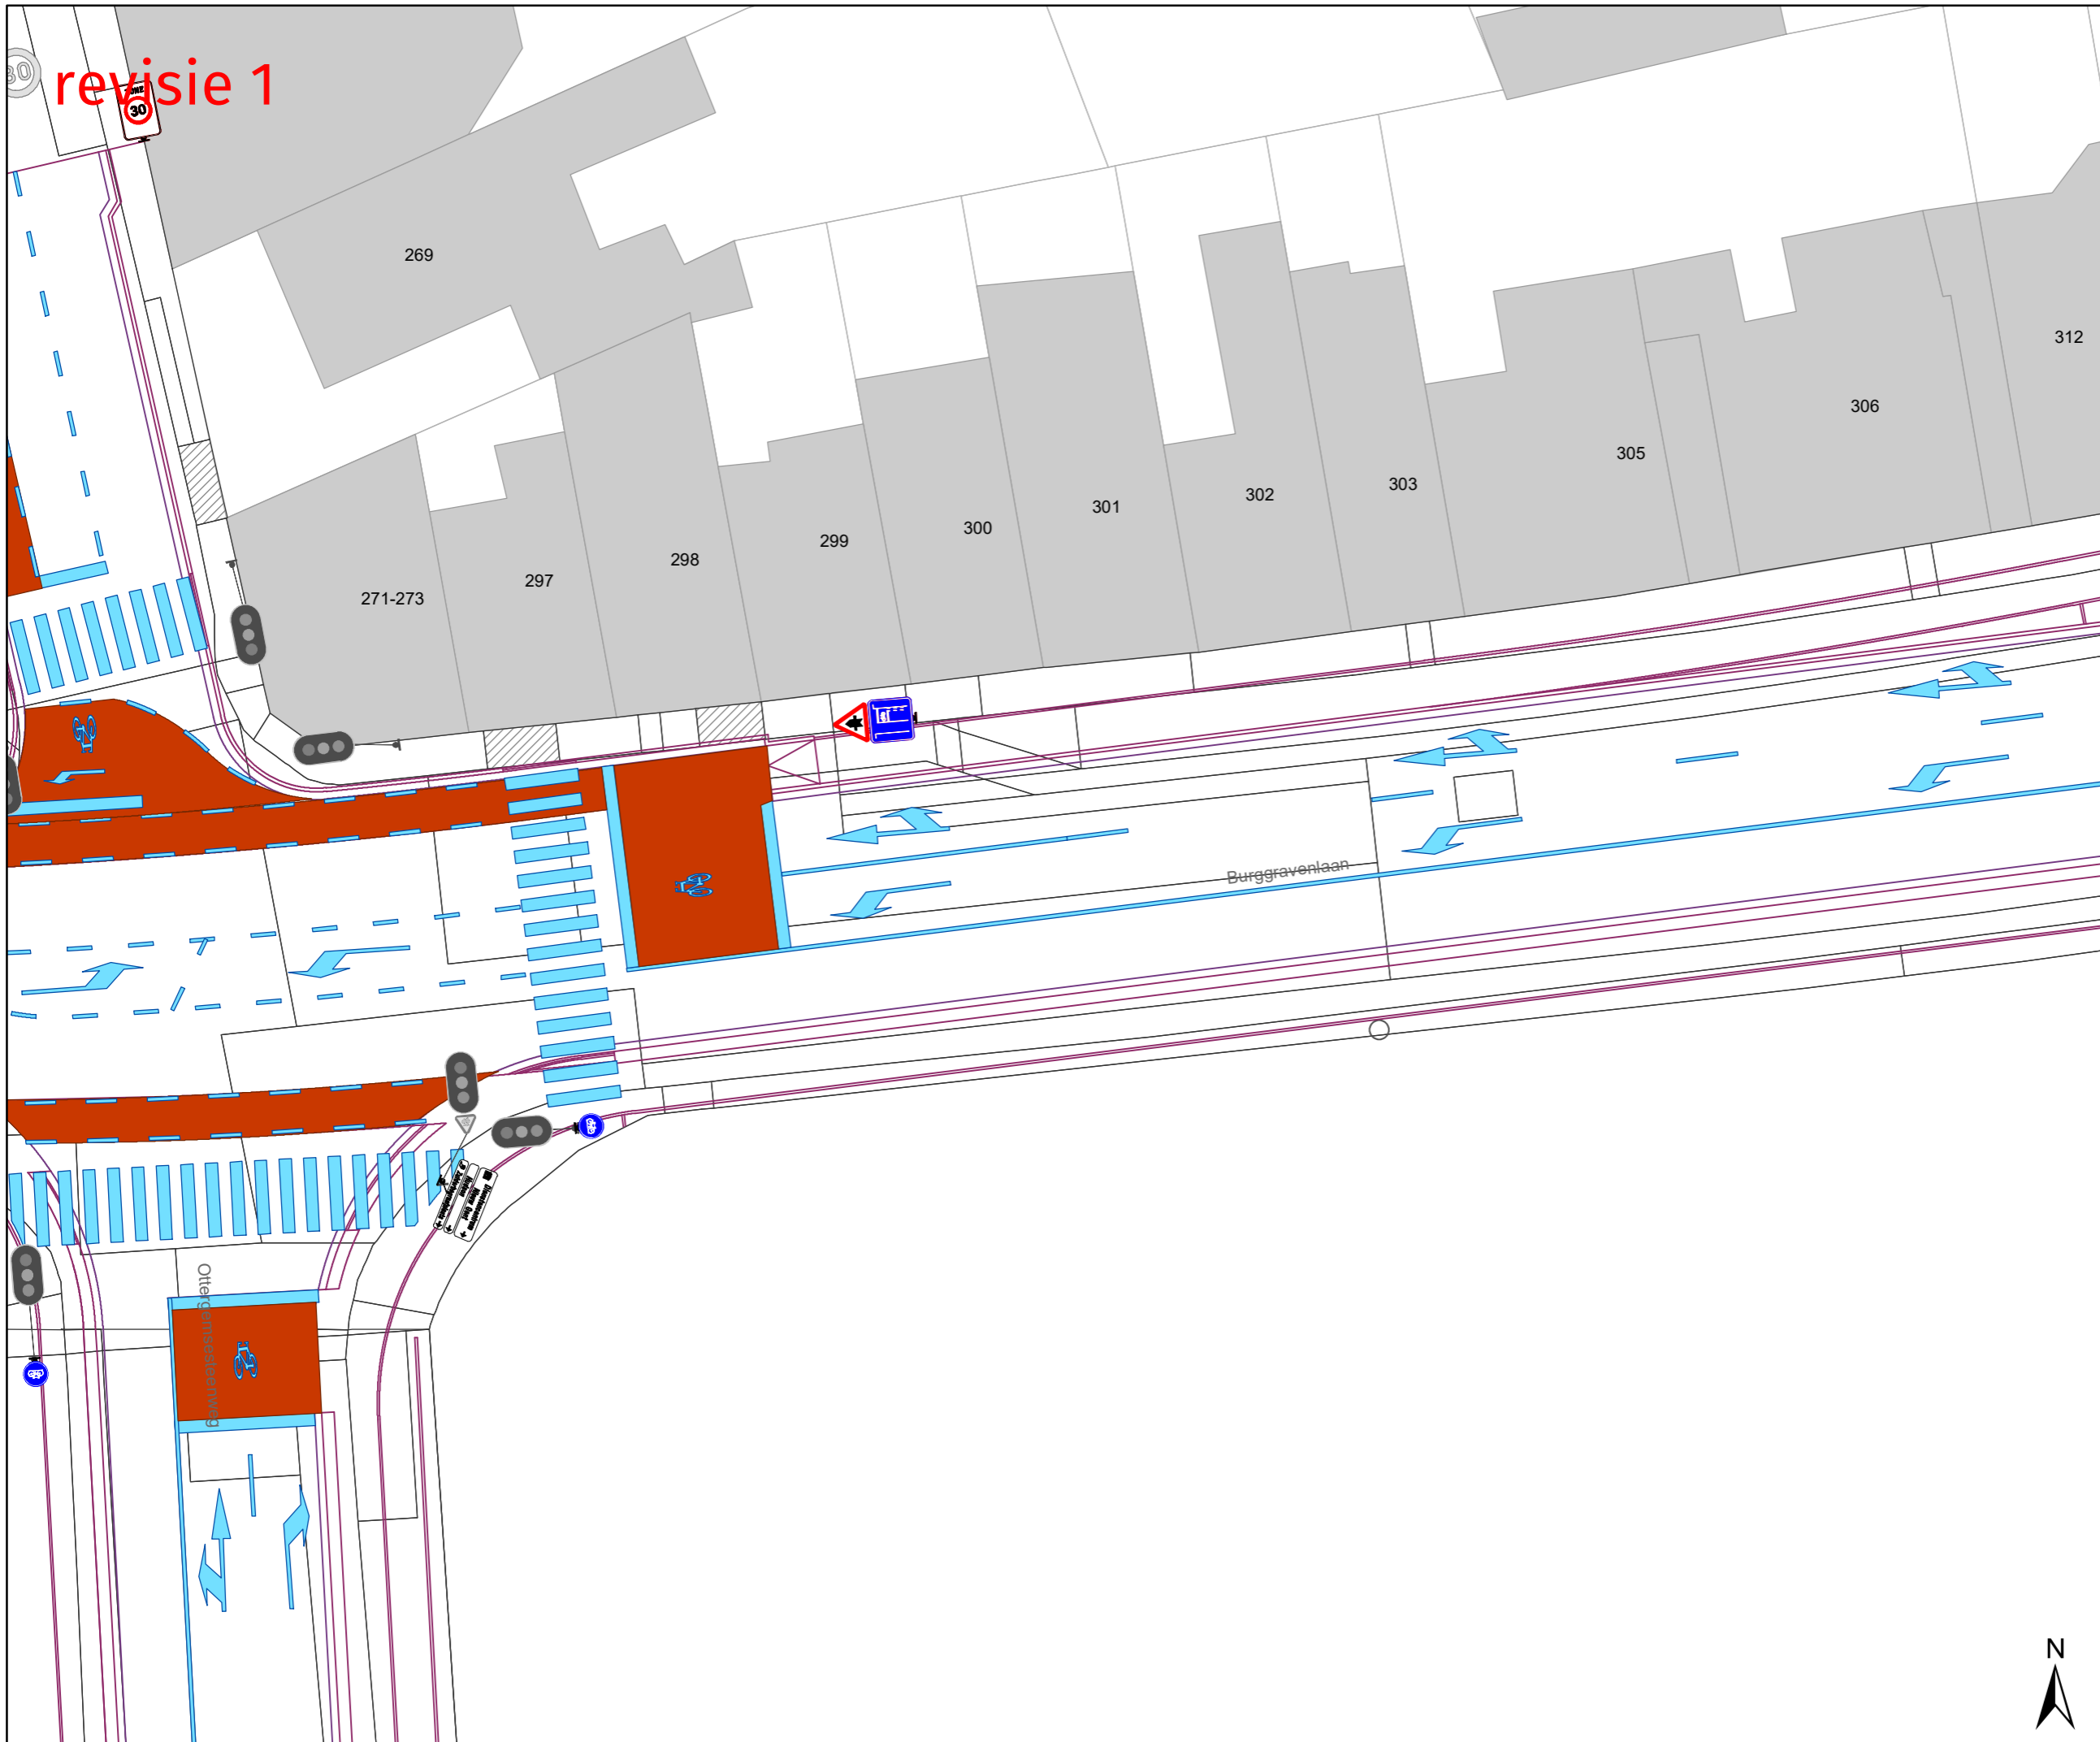

### Legende

-  Bestaande verkeersborden
-  Geplande verkeersborden  
schaal x2
-  Te verwijderen verkeersborden
-  Bestaande wegmarkeringen
-  Geplande wegmarkeringen
- Overige**
-  Ander gepland dossier
-  Geplande fietsenstalling
-  Ontwerp heraanleg

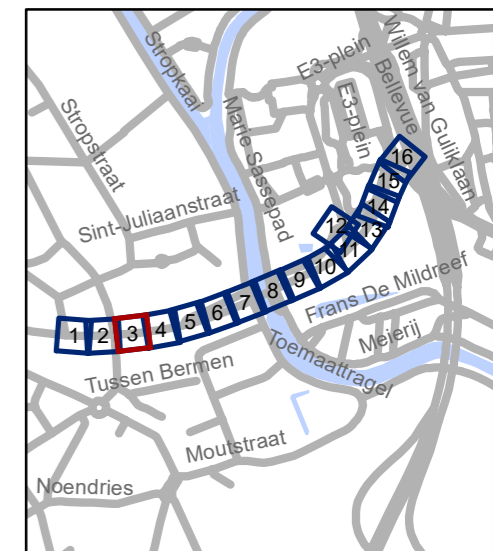

**gent:** Mobiliteitsbedrijf stad Gent  
Verkeerstechnische taken


## Burggravenlaan heraanleg

Dossiernummer MB-18-08278




DATUM	SCHAAL	PLAN	ADVISEUR	TEKENAAR	PF
29/06/2021	1/250	3/16	PB	baetnel	A3

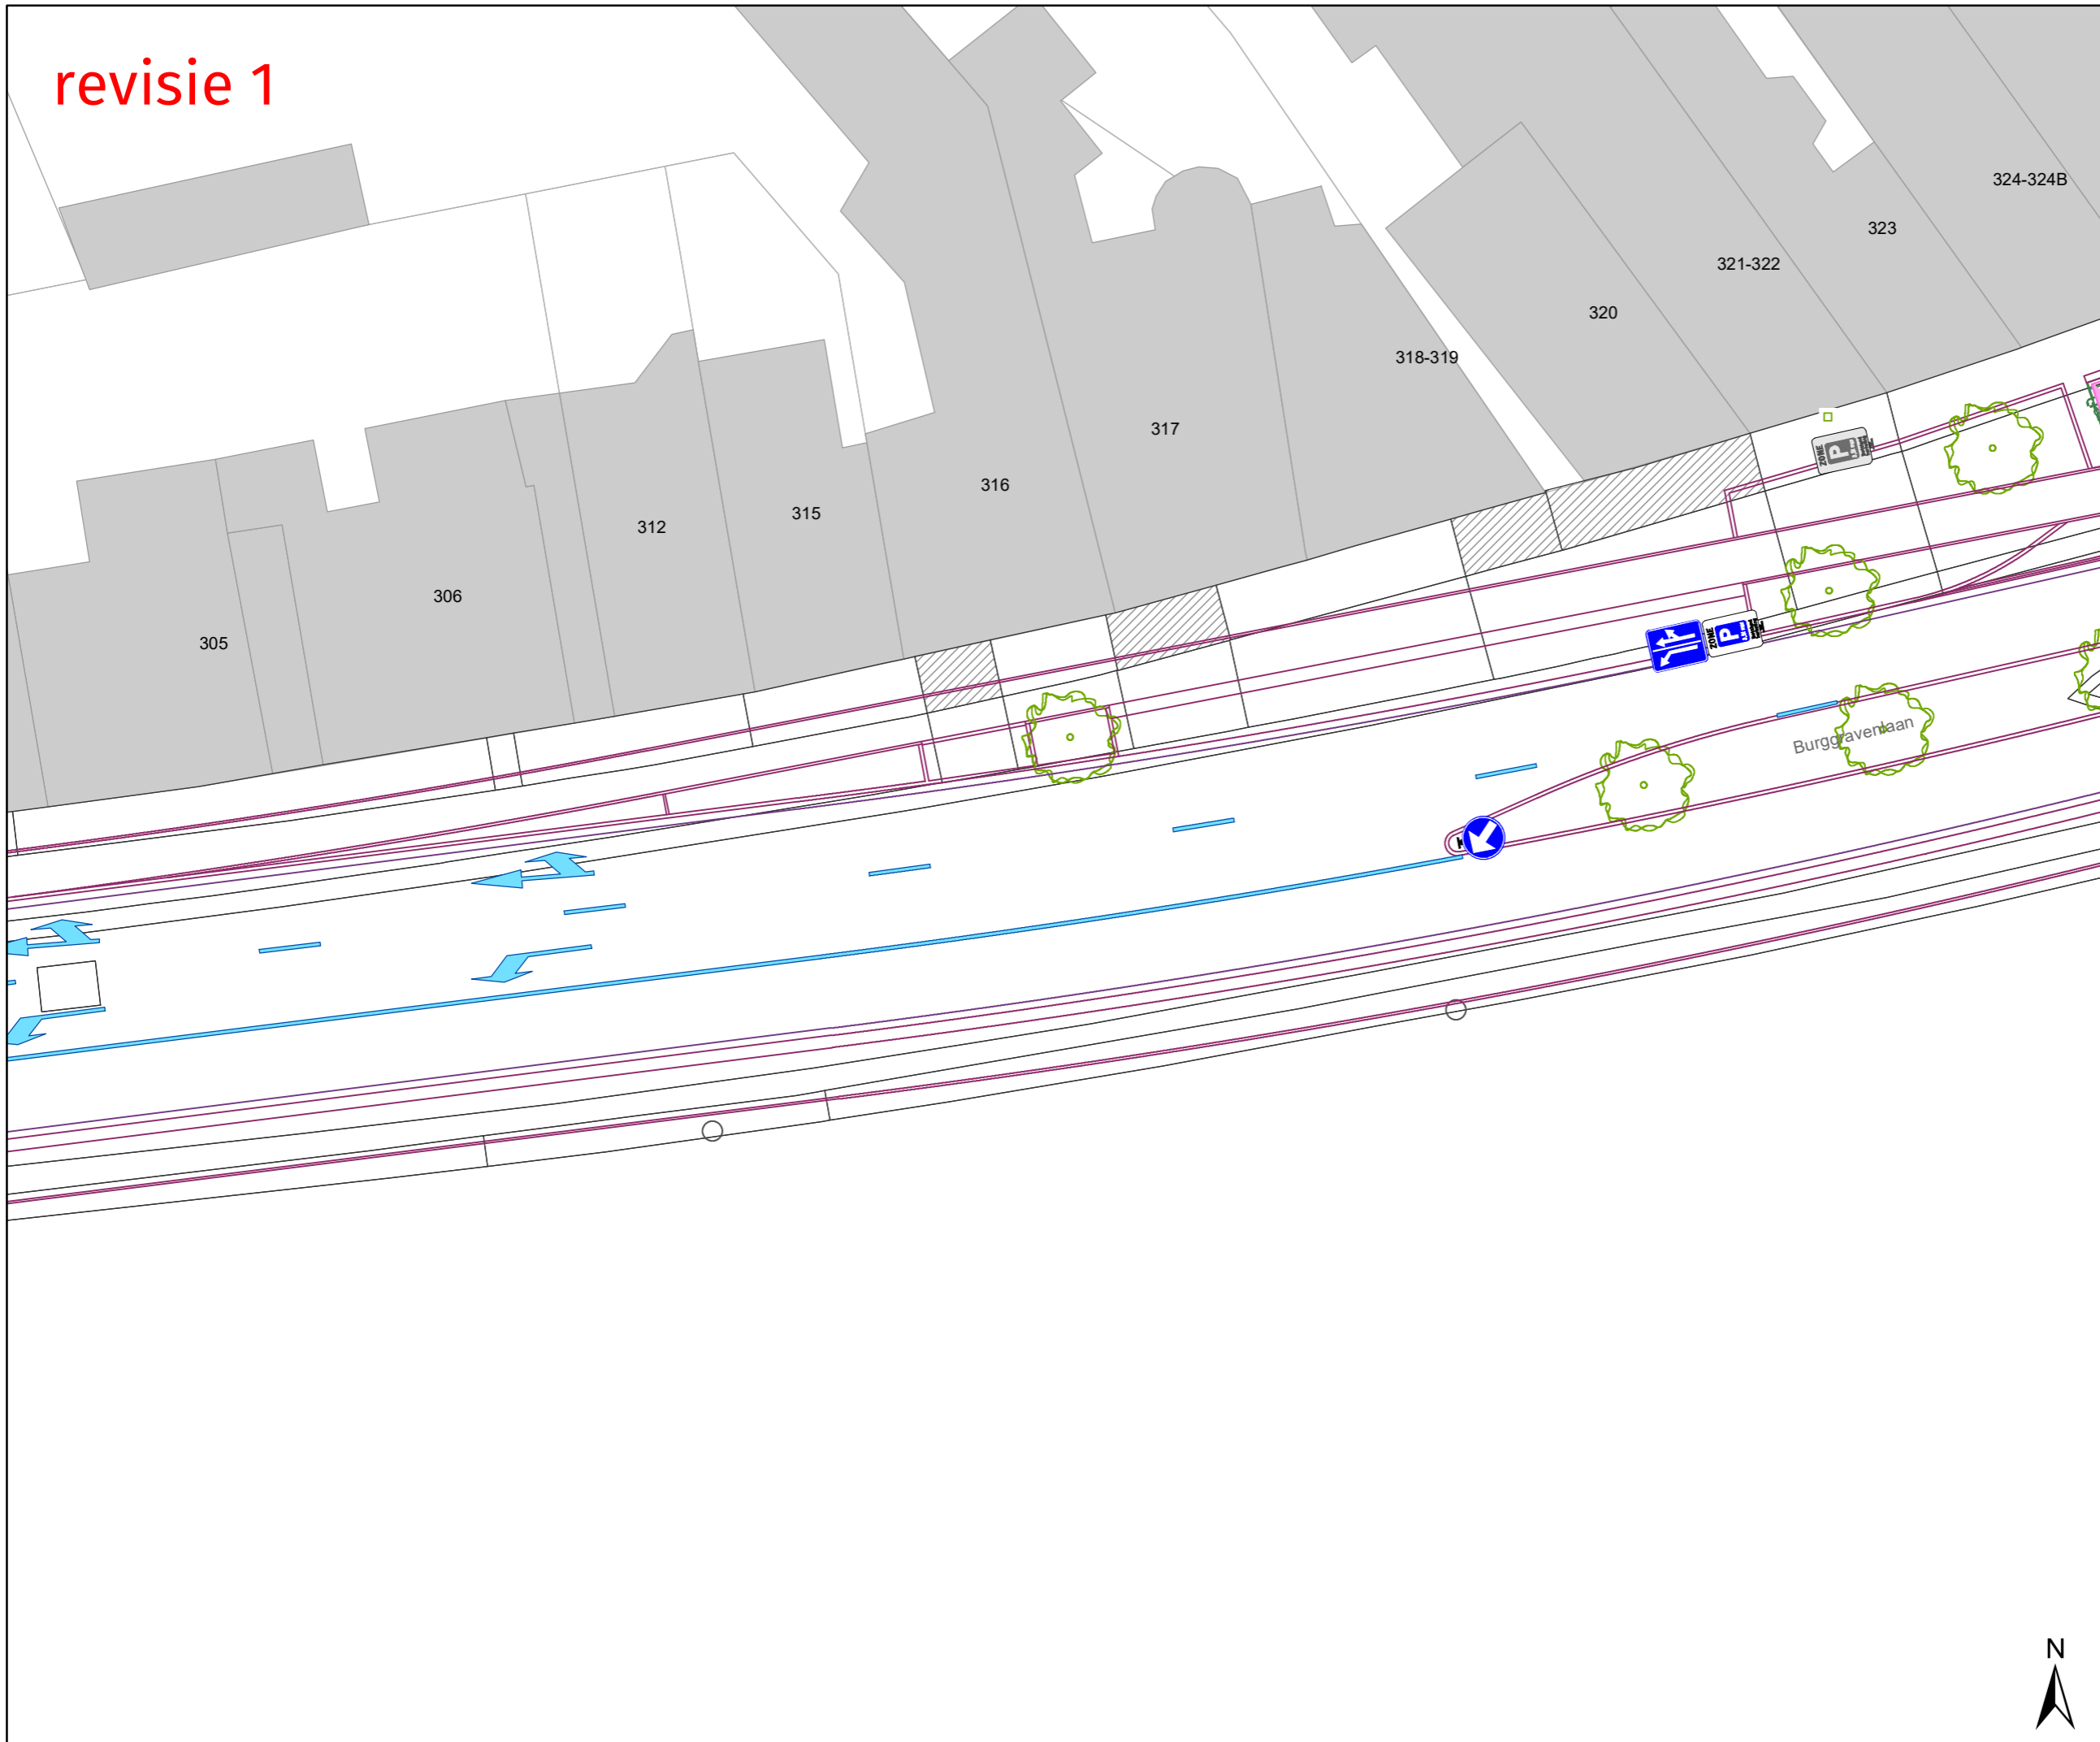



revisie 1






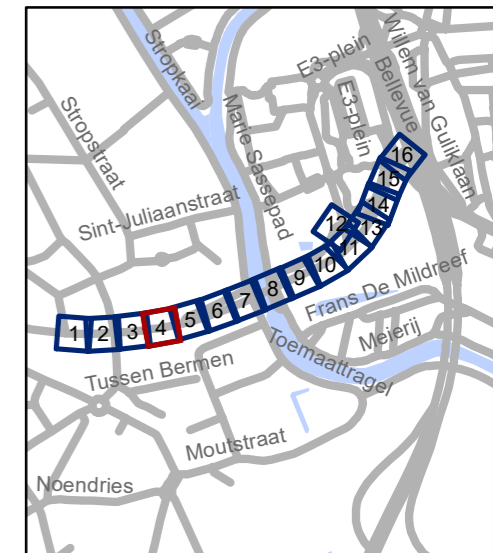
### Legende

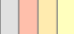-  Bestaande verkeersborden
-  Geplande verkeersborden schaal x2
-  Te verwijderen verkeersborden

-  Bestaande wegmarkeringen
-  Geplande wegmarkeringen

### Overige

-  Ander gepland dossier
-  Geplande fietsenstalling
-  Ontwerp heraanleg



**gent:** Mobiliteitsbedrijf stad Gent  
Verkeerstechnische taken


## Burggravenlaan heraanleg

Dossiernummer MB-18-08278




DATUM	SCHAAL	PLAN	ADVISEUR	TEKENAAR	PF
29/06/2021	1/250	4/16	PB	baetenel	A3

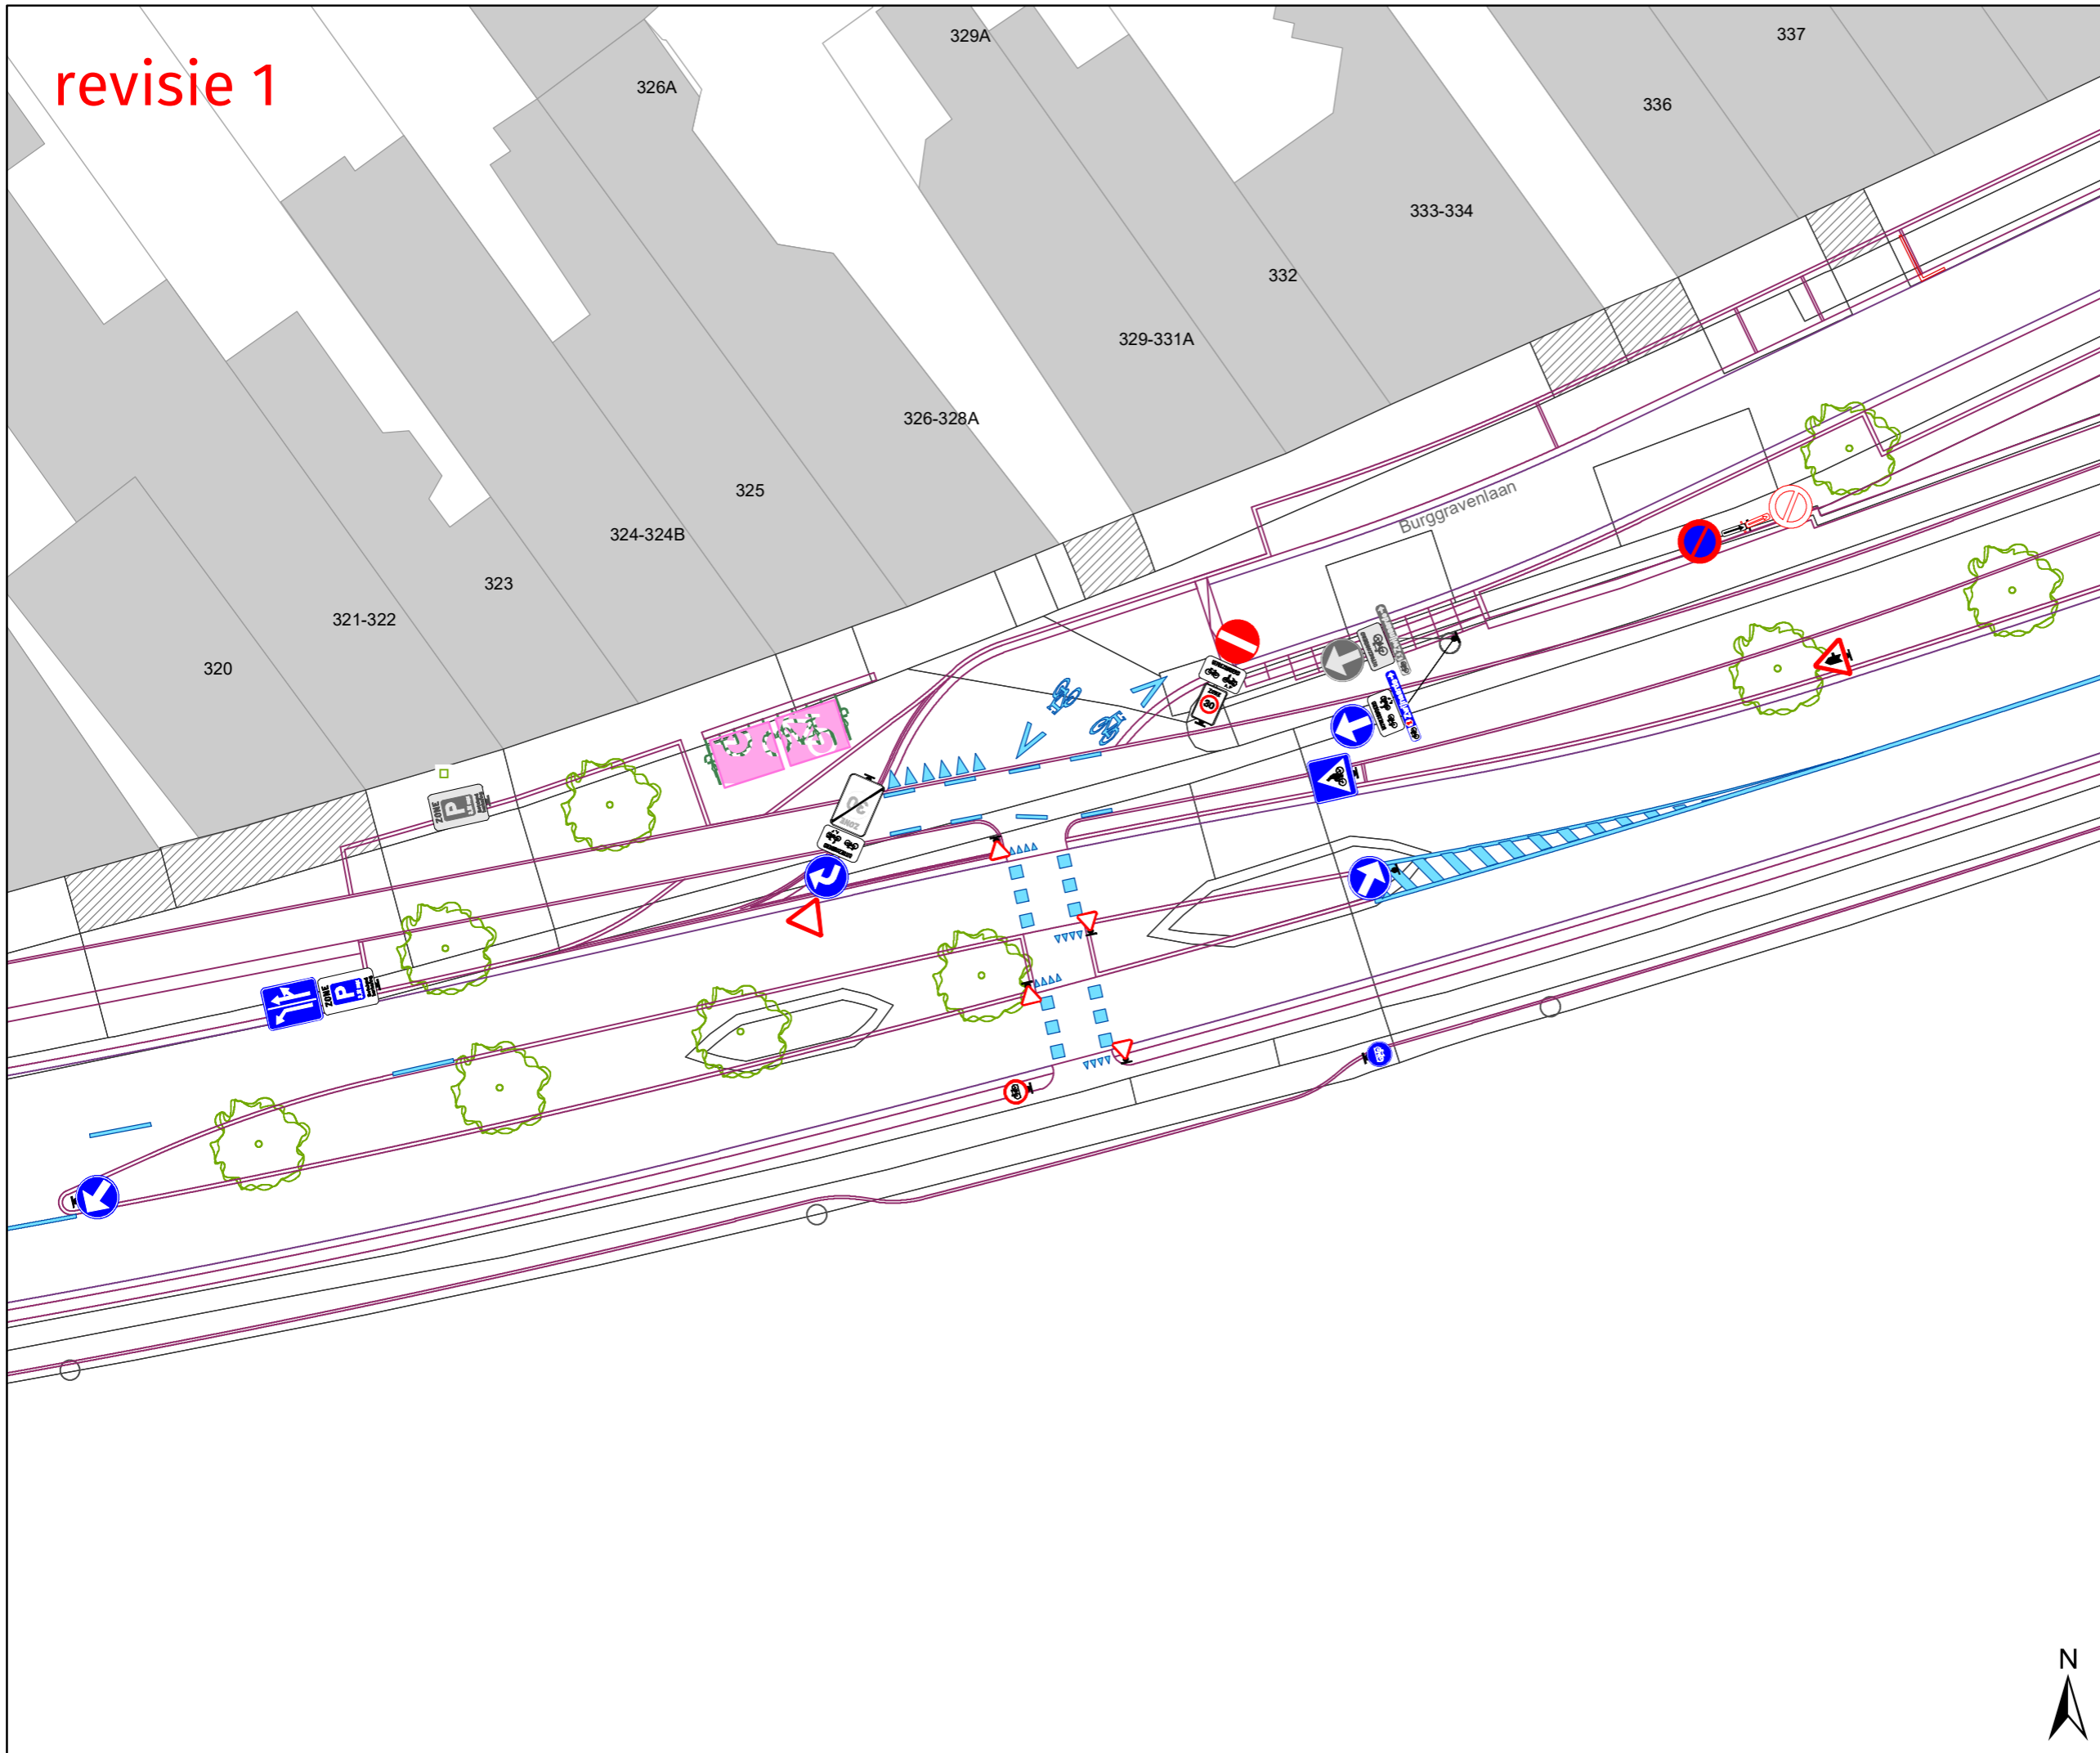



revisie 1






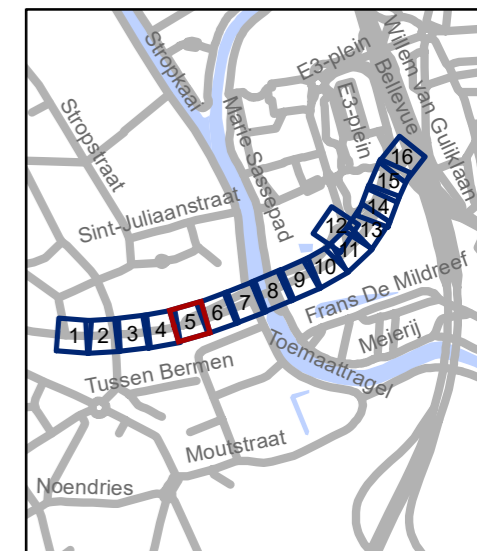
**Legende**

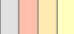-  Bestaande verkeersborden
-  Geplande verkeersborden schaal x2
-  Te verwijderen verkeersborden

-  Bestaande wegmarkeringen
-  Geplande wegmarkeringen

**Overige**

-  Ander gepland dossier
-  Geplande fietsenstalling
-  Ontwerp heraanleg



**gent:** Mobiliteitsbedrijf stad Gent  
Verkeerstechnische taken


**Burggravenlaan  
heraanleg**

Dossiernummer MB-18-08278




DATUM	SCHAAL	PLAN	ADVISEUR	TEKENAAR	PF
29/06/2021	1/250	5/16	PB	baetenel	A3



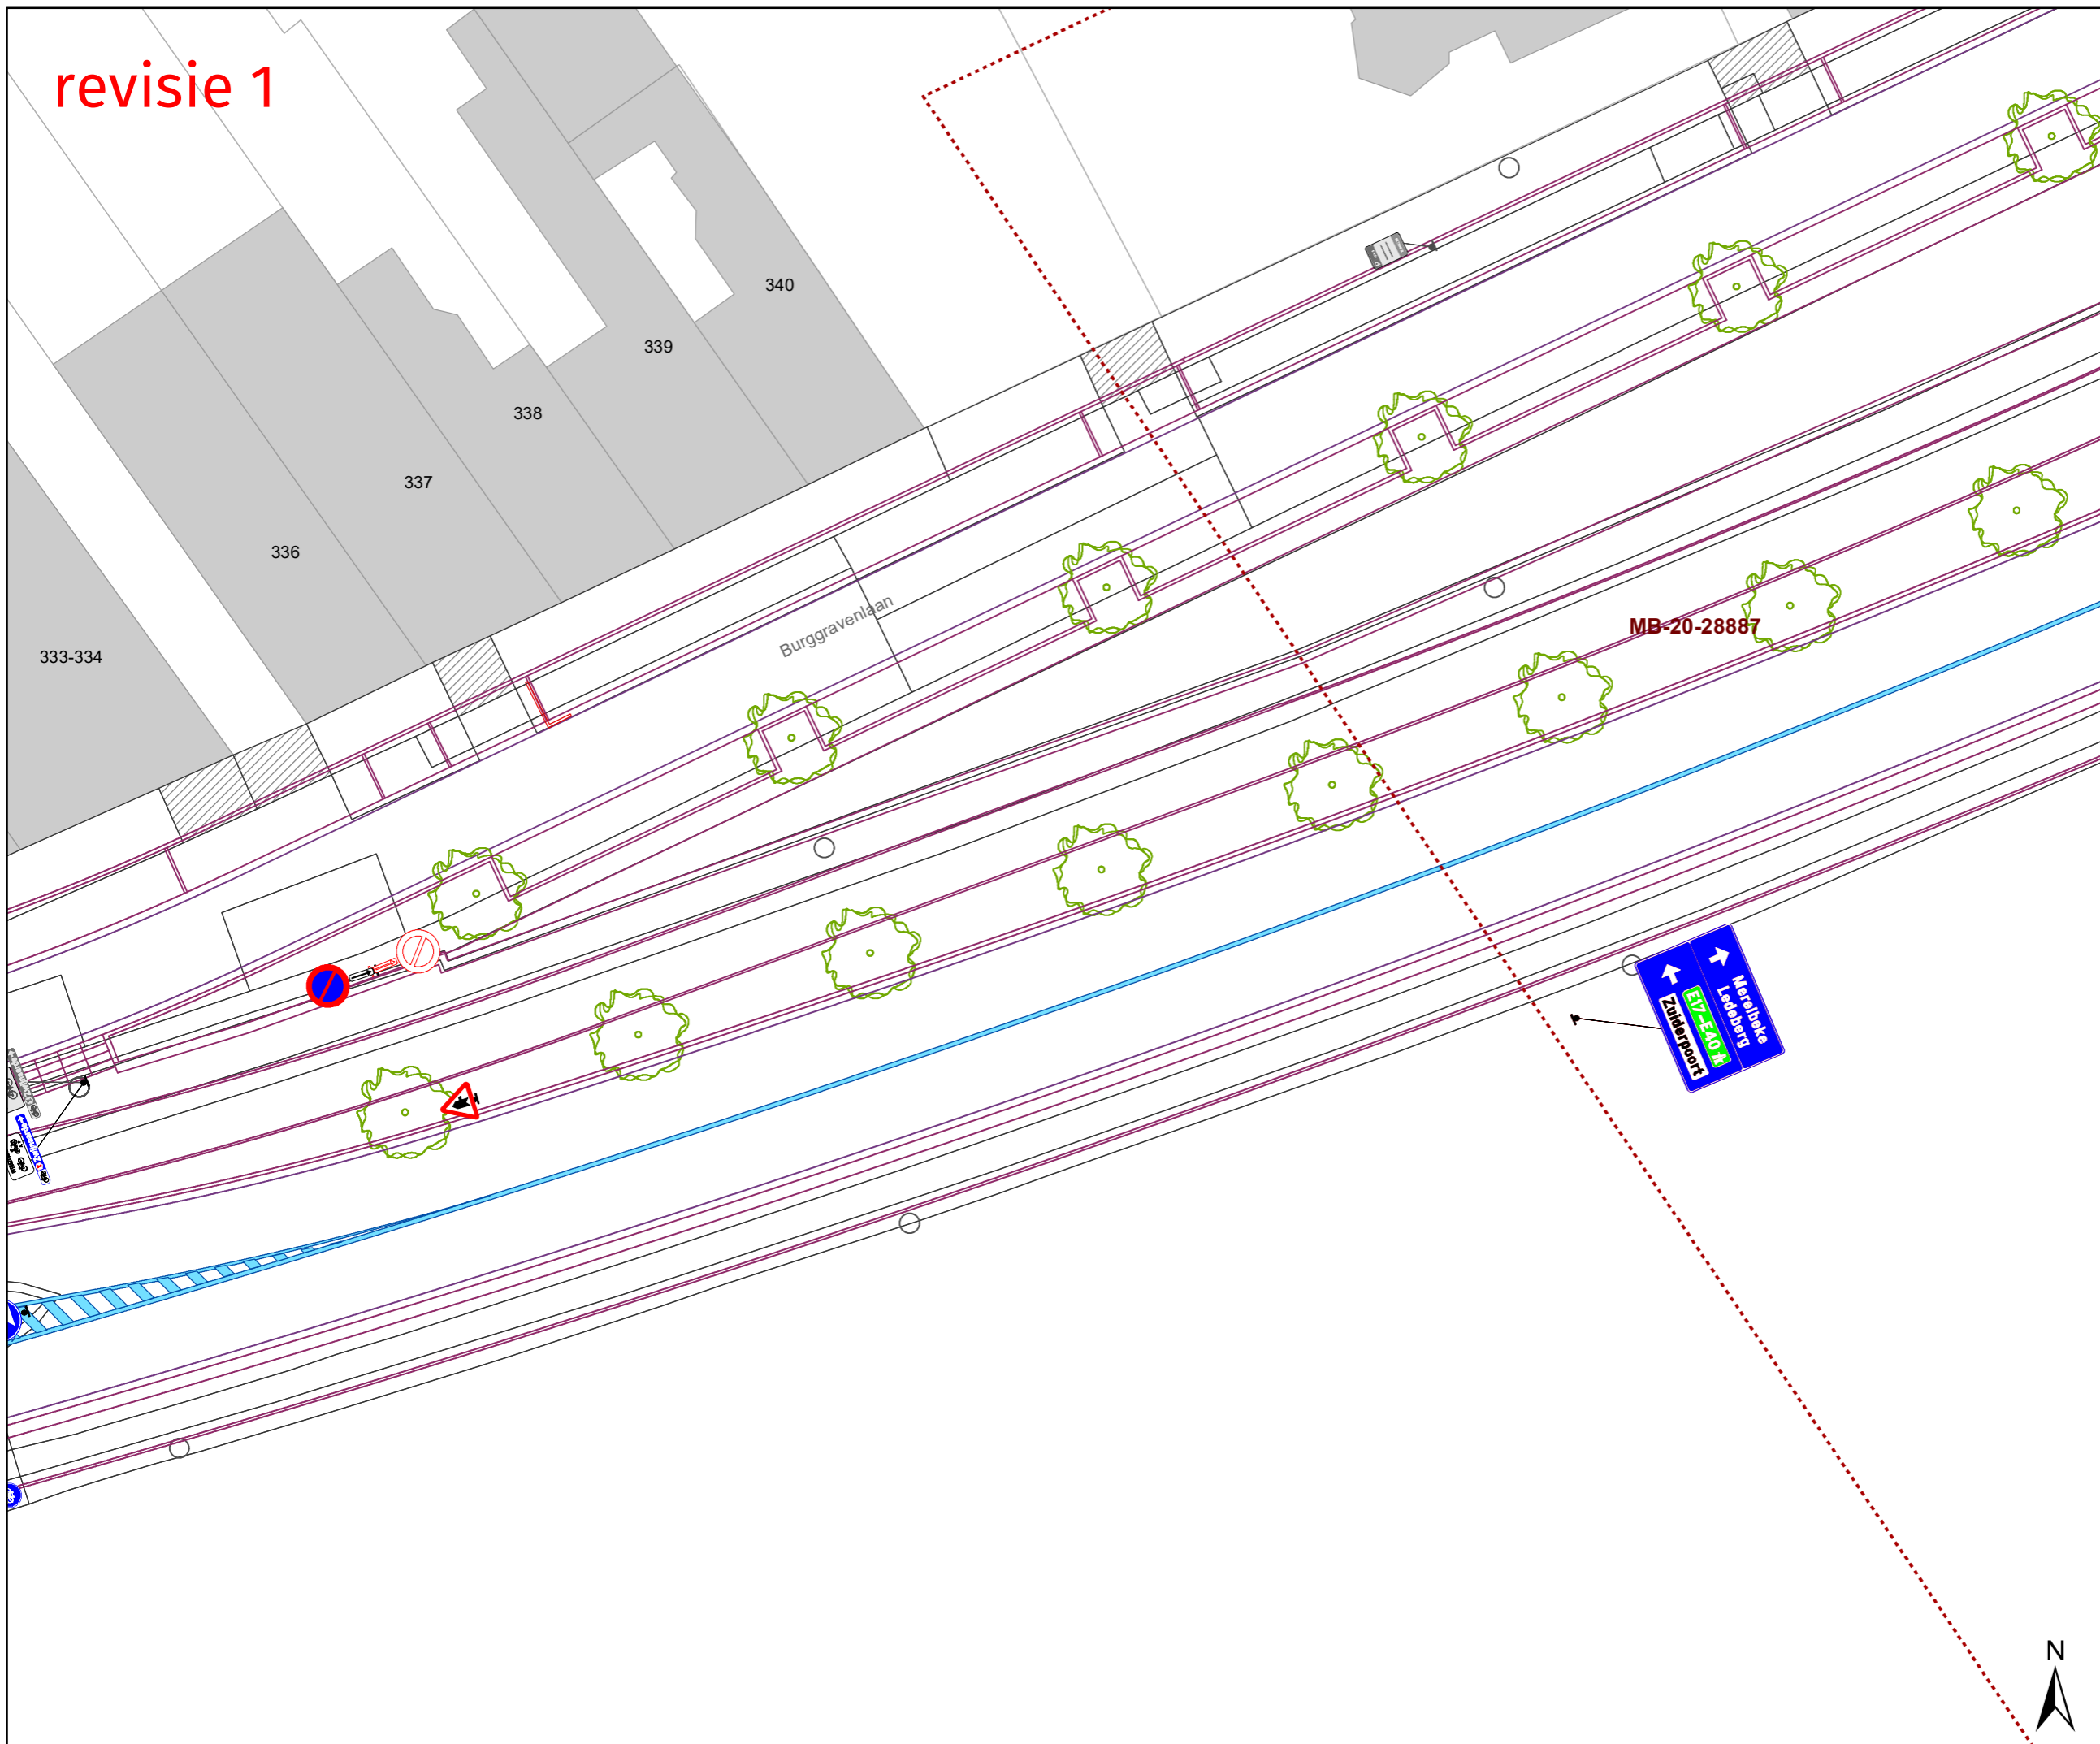

revisie 1






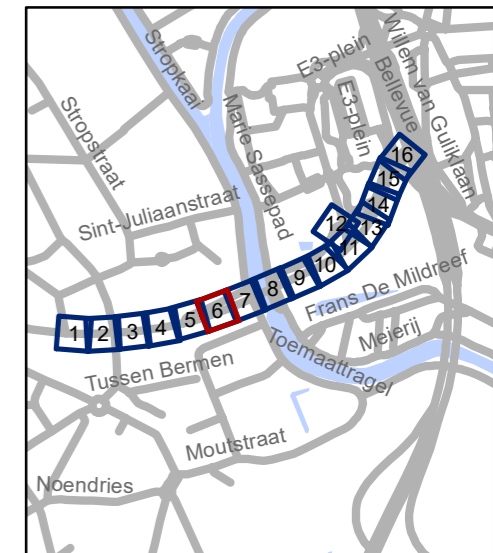
**Legende**

-  Bestaande verkeersborden
-  Geplande verkeersborden schaal x2
-  Te verwijderen verkeersborden

-  Bestaande wegmarkeringen
-  Geplande wegmarkeringen

**Overige**

-  Ander gepland dossier
-  Geplande fietsenstalling
-  Ontwerp heraanleg



**gent:** Mobiliteitsbedrijf stad Gent  
Verkeerstechnische taken


**Burggravenlaan  
heraanleg**

Dossiernummer MB-18-08278




DATUM	SCHAAL	PLAN	ADVISEUR	TEKENAAR	PF
29/06/2021	1/250	6/16	PB	baetenel	A3

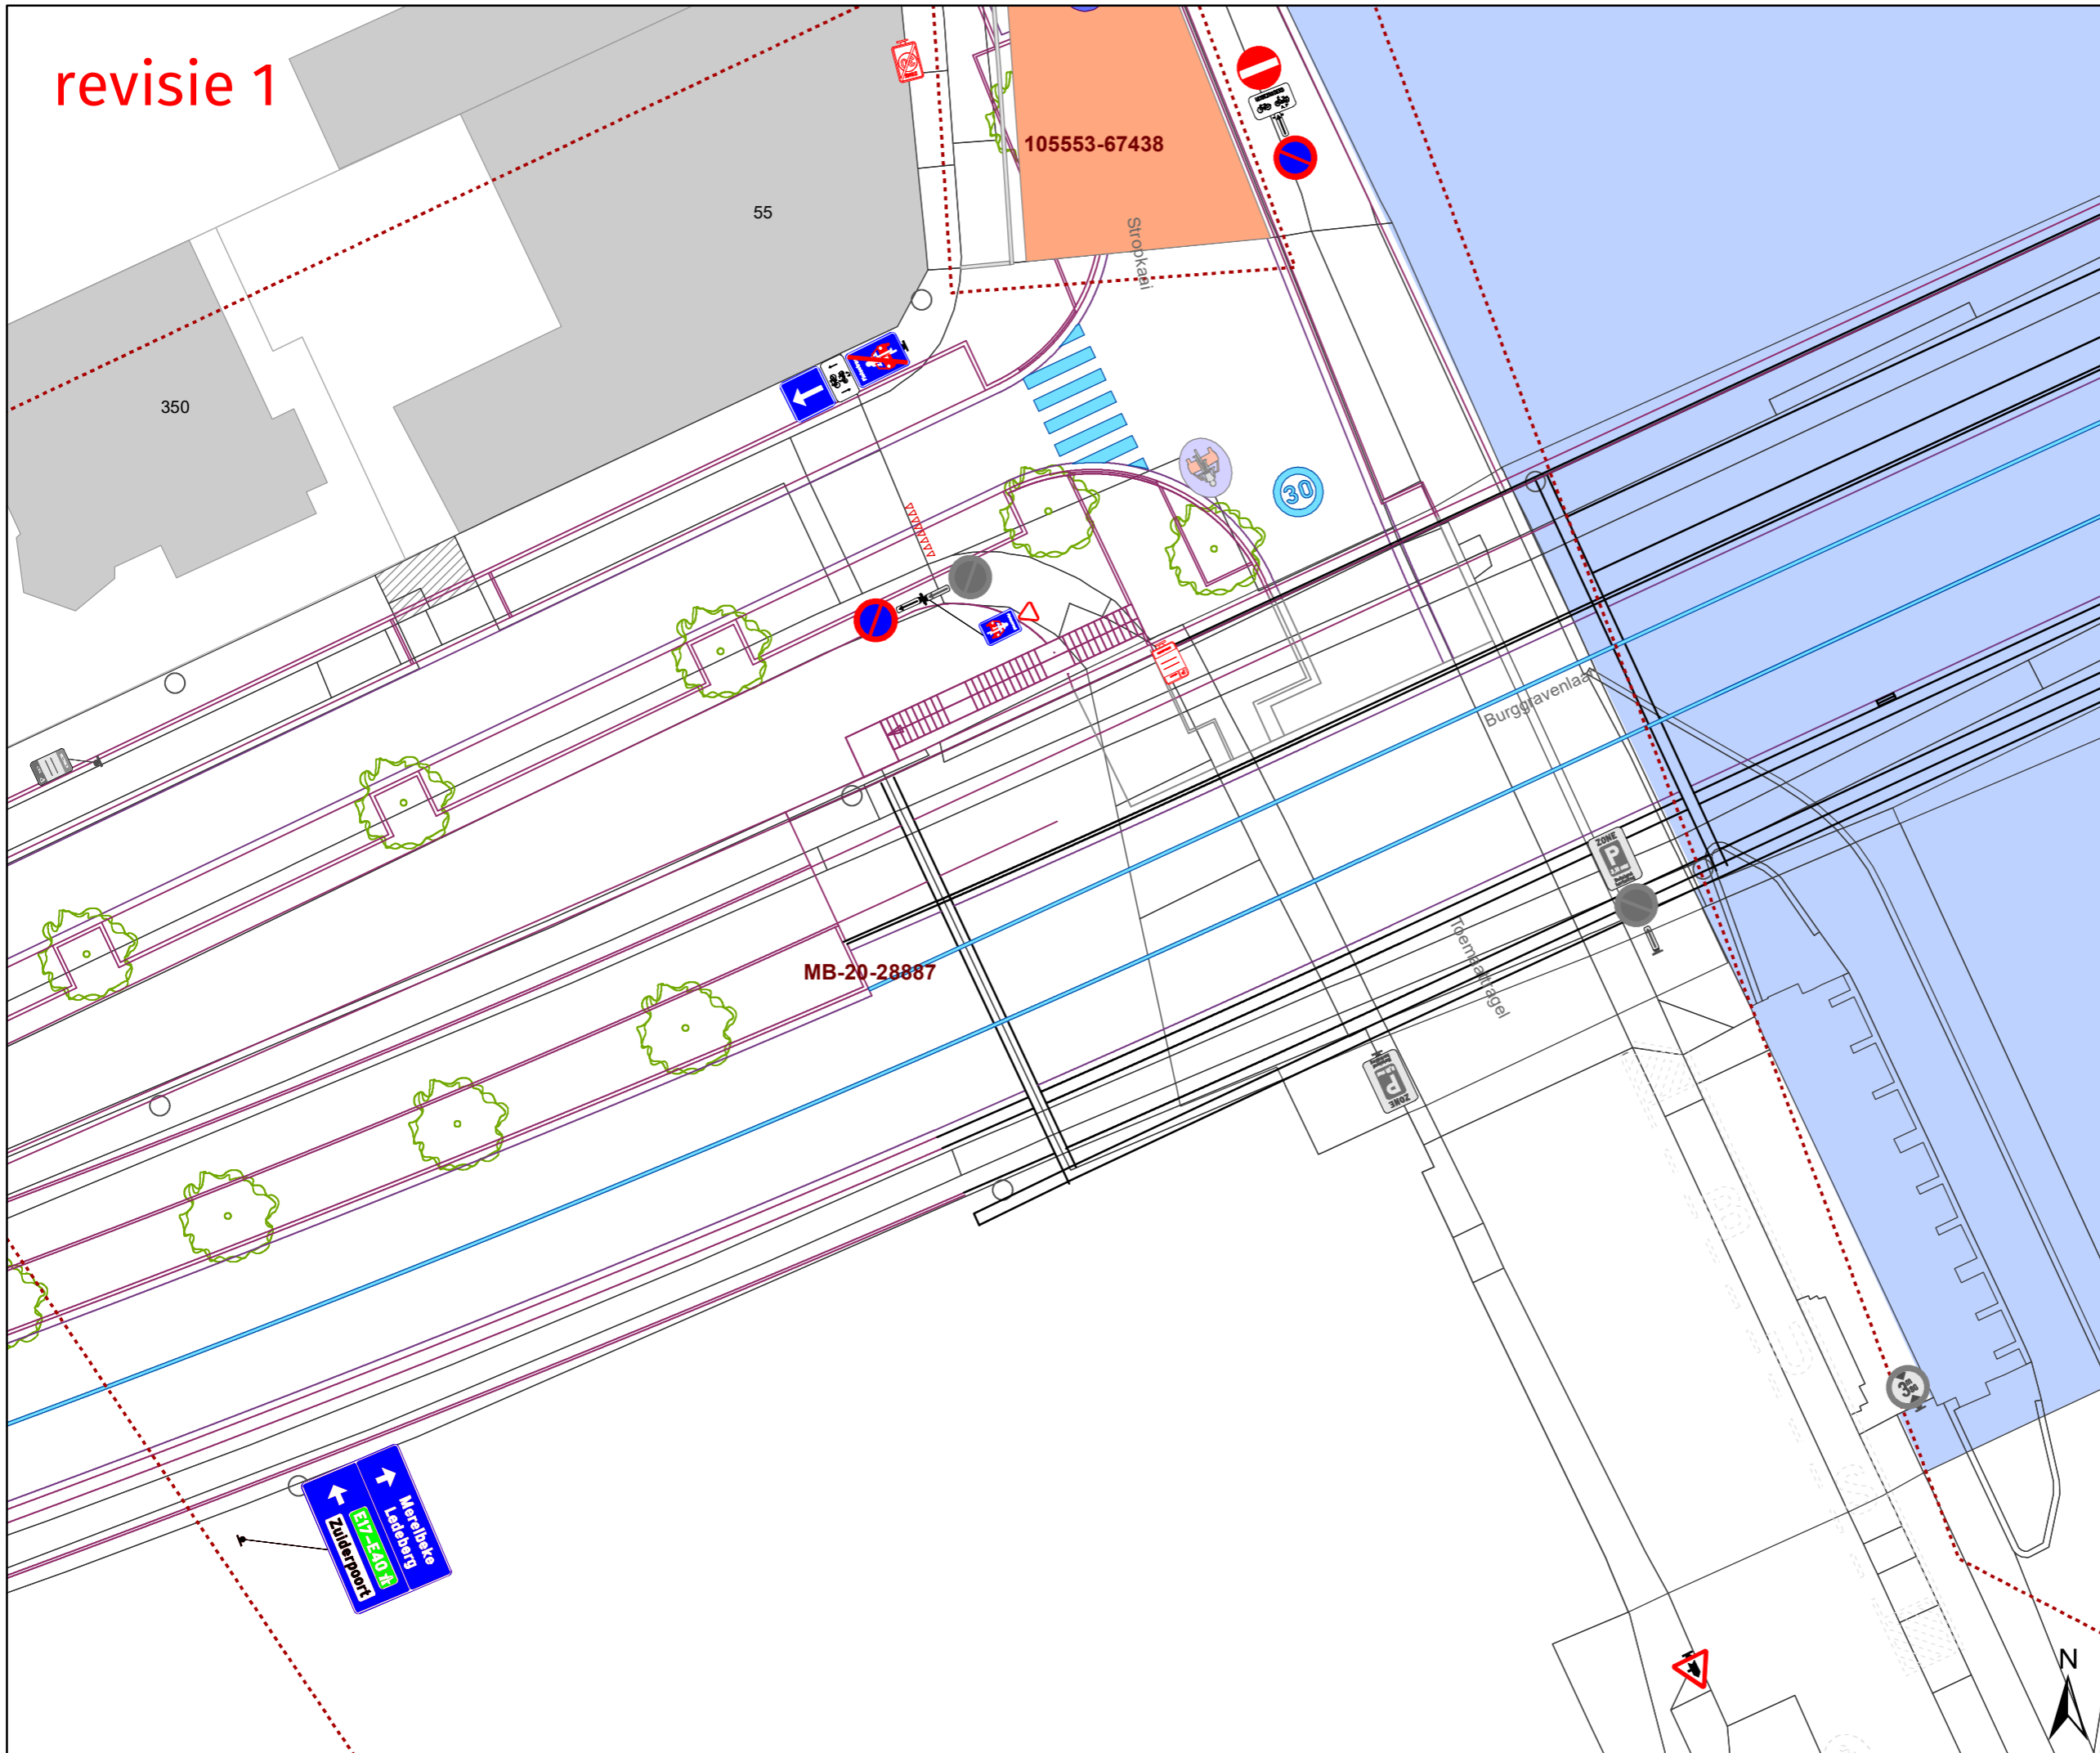



revisie 1






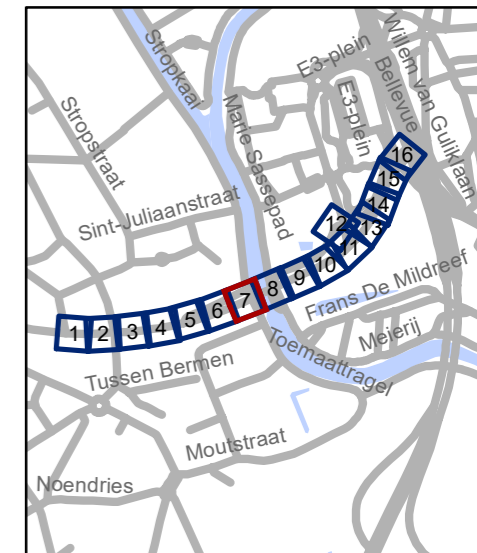
**Legende**

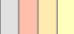-  Bestaande verkeersborden
-  Geplande verkeersborden schaal x2
-  Te verwijderen verkeersborden

-  Bestaande wegmarkeringen
-  Geplande wegmarkeringen

**Overige**

-  Ander gepland dossier
-  Geplande fietsenstalling
-  Ontwerp heraanleg



**gent:** Mobiliteitsbedrijf stad Gent  
Verkeerstechnische taken


**Burggravenlaan  
heraanleg**

Dossiernummer MB-18-08278




DATUM	SCHAAL	PLAN	ADVISEUR	TEKENAAR	PF
29/06/2021	1/250	7/16	PB	baetenel	A3

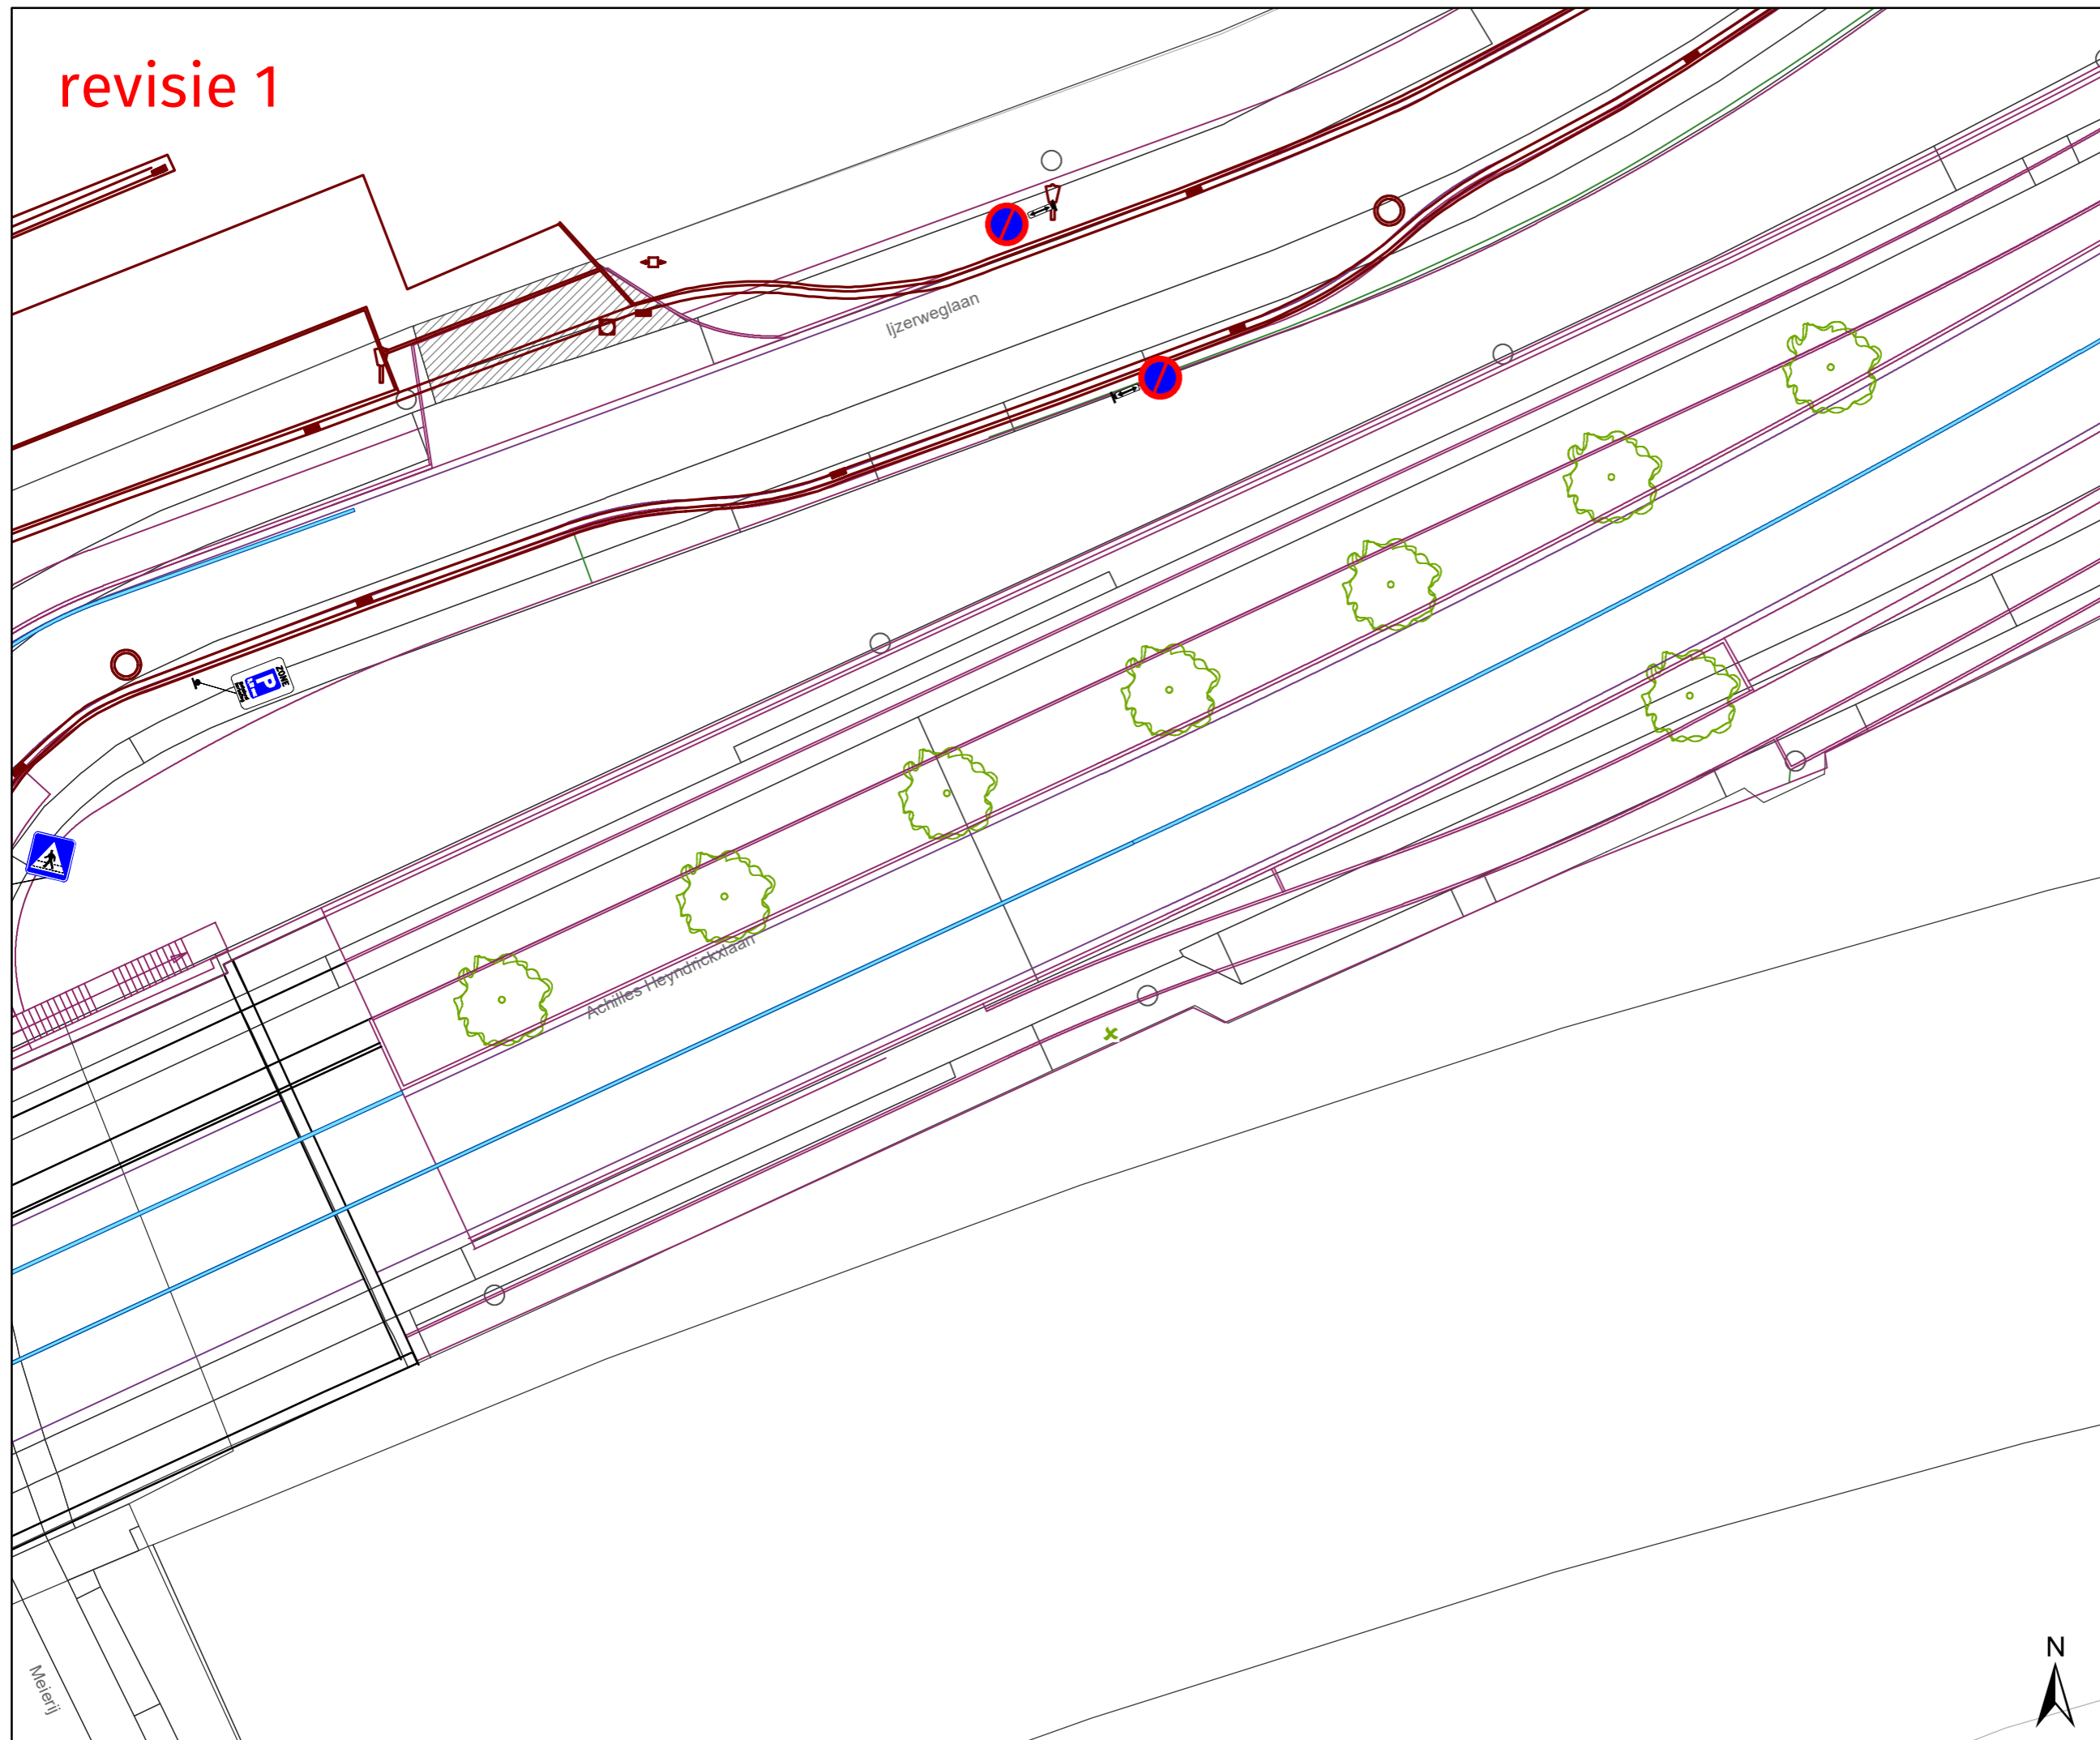



revisie 1






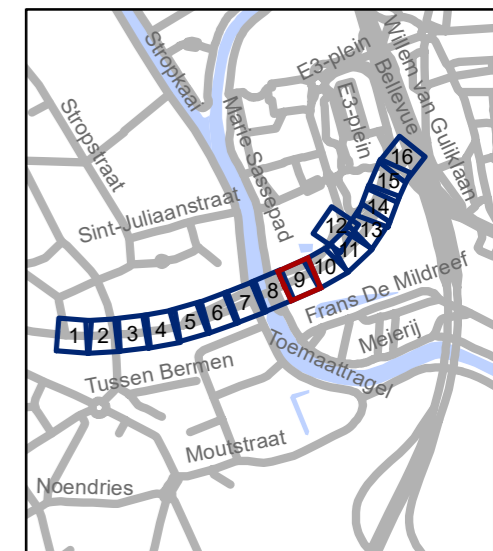
**Legende**

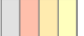-  Bestaande verkeersborden
-  Geplande verkeersborden schaal x2
-  Te verwijderen verkeersborden

-  Bestaande wegmarkeringen
-  Geplande wegmarkeringen

**Overige**

-  Ander gepland dossier
-  Geplande fietsenstalling
-  Ontwerp heraanleg



**gent:** Mobiliteitsbedrijf stad Gent  
Verkeerstechnische taken

**Burggravenlaan  
heraanleg**


Dossiernummer MB-18-08278

DATUM	SCHAAL	PLAN	ADVISEUR	TEKENAAR	PF
29/06/2021	1/250	9/16	PB	baetenel	A3



Meierij

revisie 1

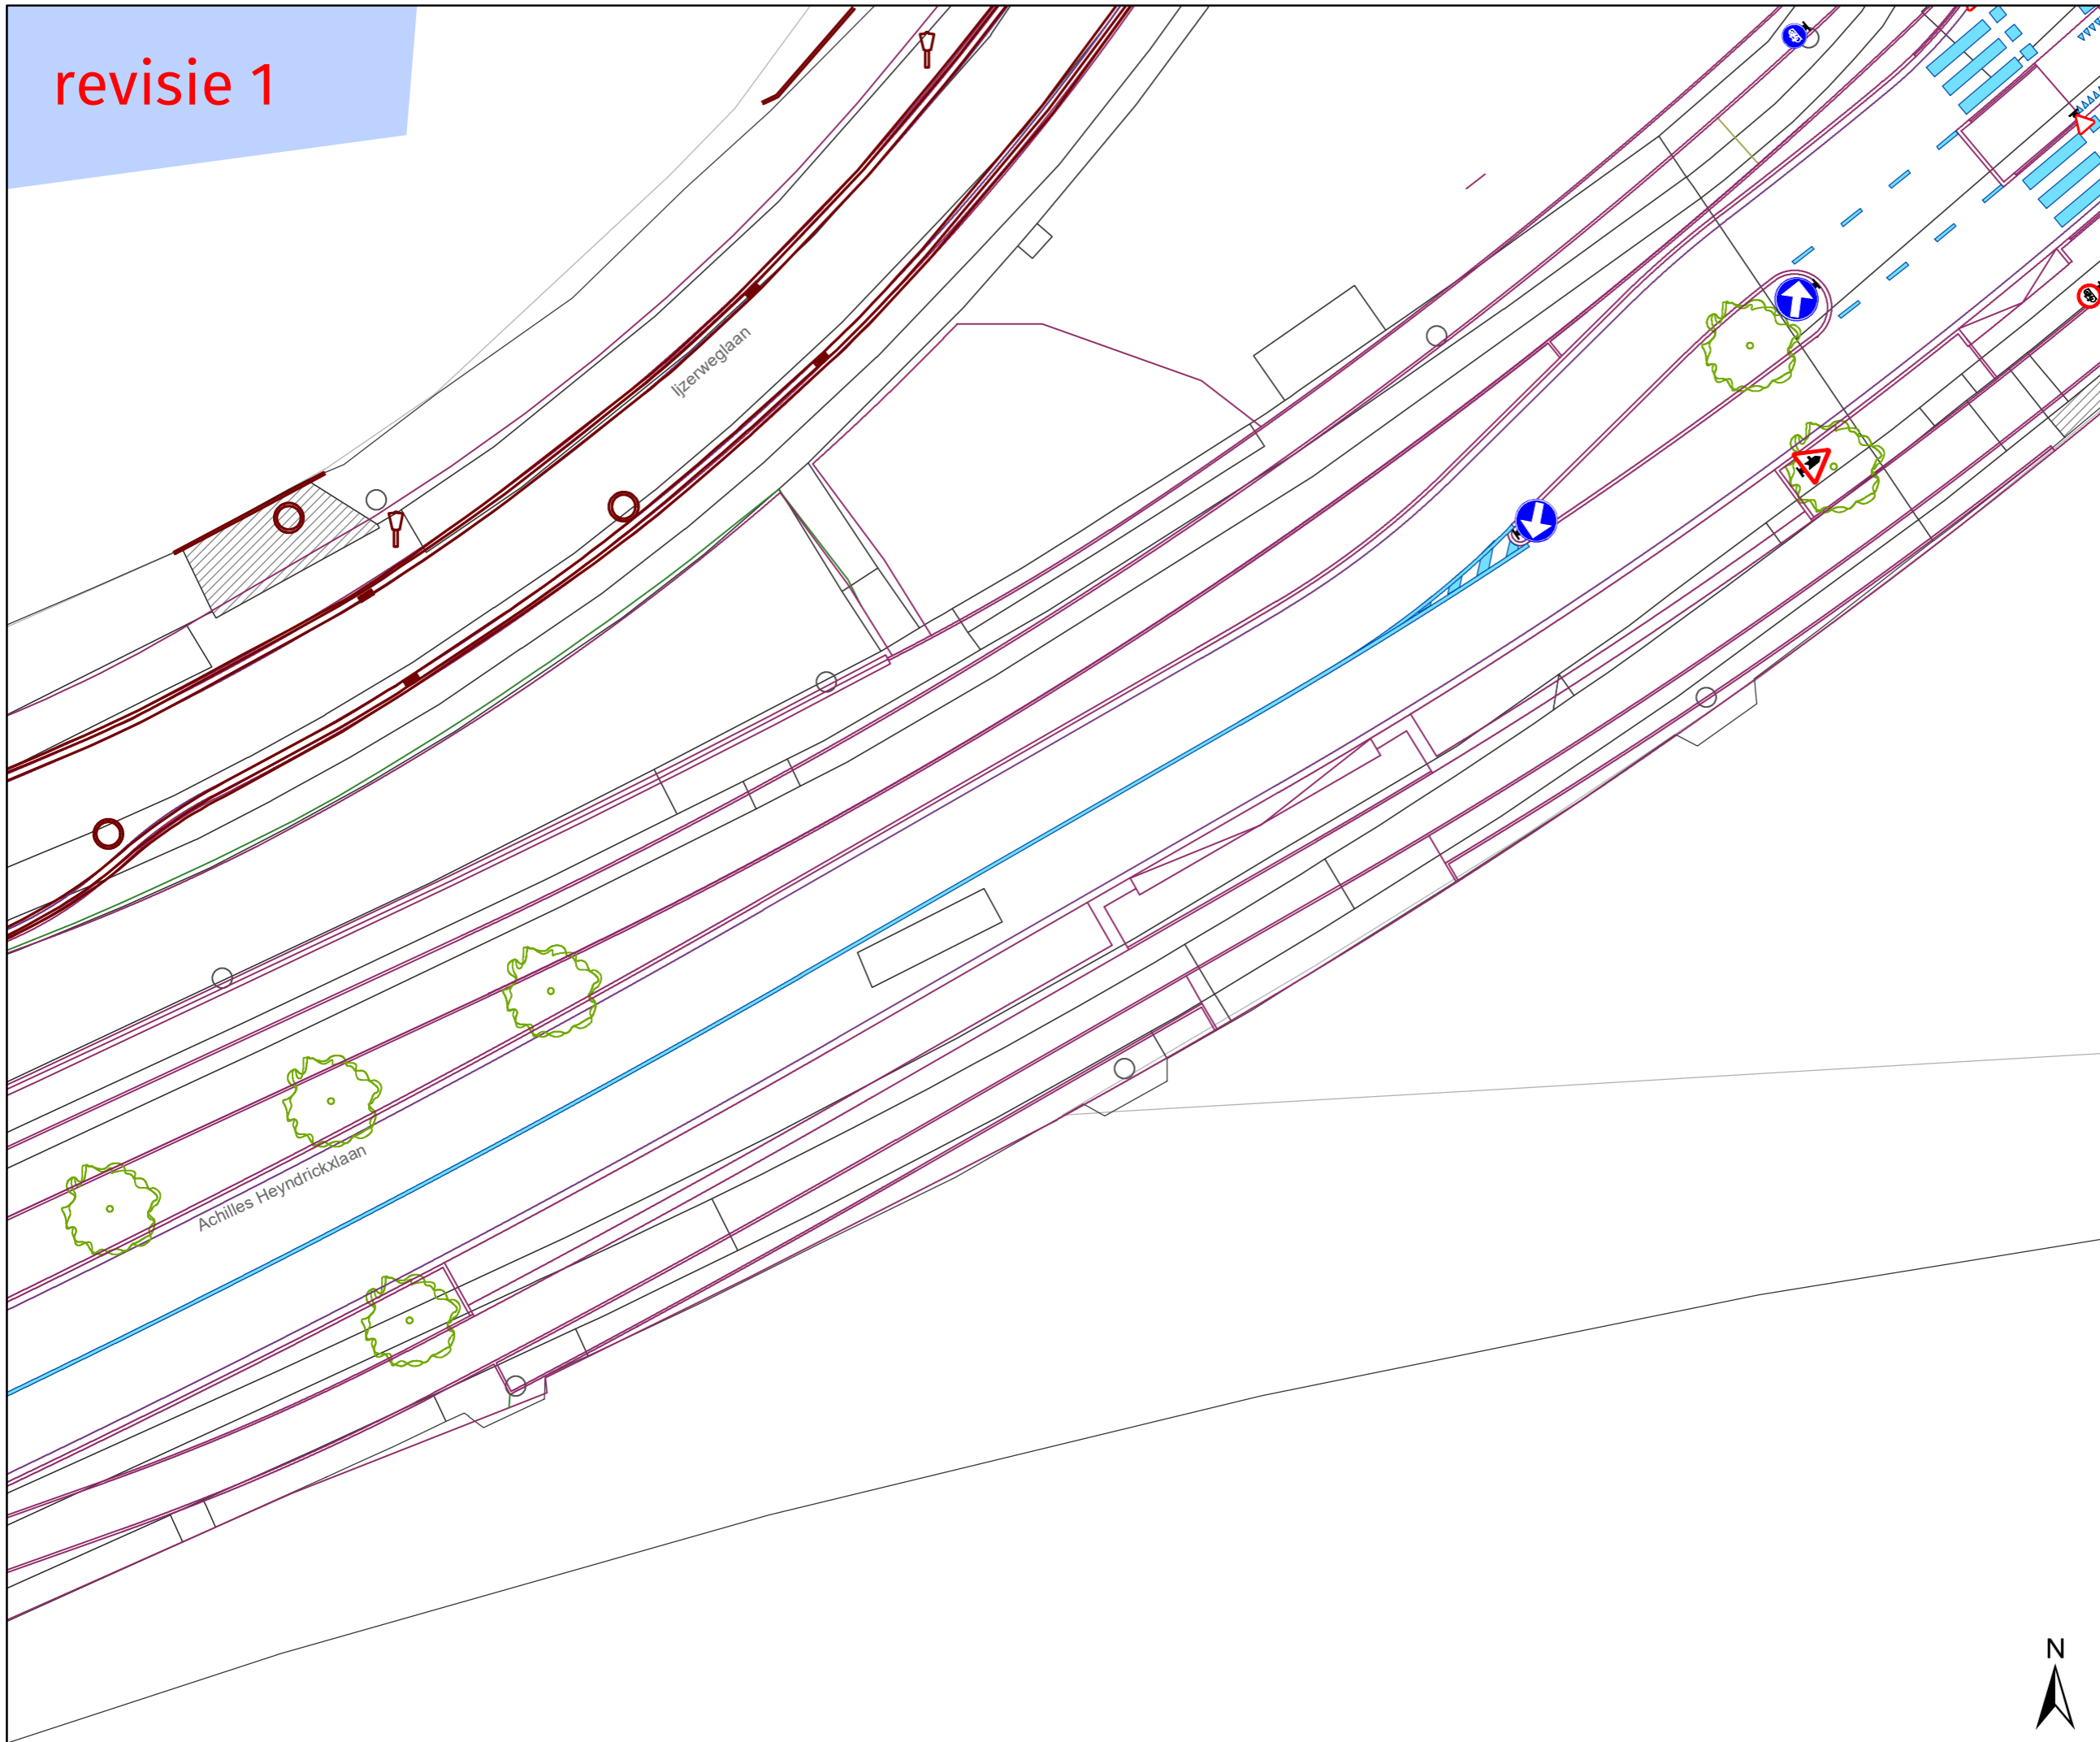


**Legende**

- Bestaande verkeersborden
- Geplande verkeersborden schaal x2
- Te verwijderen verkeersborden

- Bestaande wegmarkeringen
- Geplande wegmarkeringen

**Overige**

- Ander gepland dossier
- Geplande fietsenstalling
- Ontwerp heraanleg

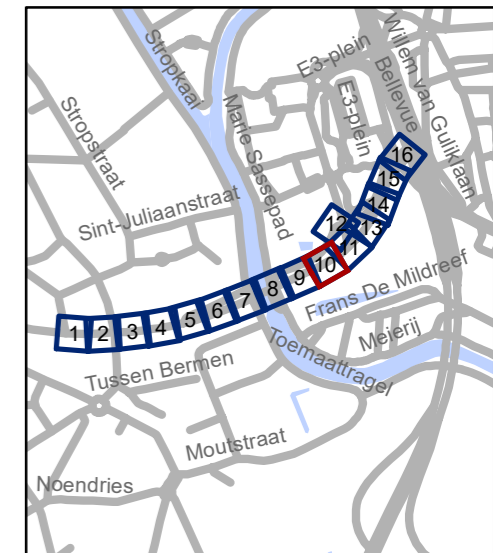

**gent:** Mobiliteitsbedrijf stad Gent  
Verkeerstechnische taken


**Burggravenlaan  
heraanleg**

Dossiernummer MB-18-08278

DATUM	SCHAAL	PLAN	ADVISEUR	TEKENAAR	PF
29/06/2021	1/250	10/16	PB	baetenel	A3




revisie 1

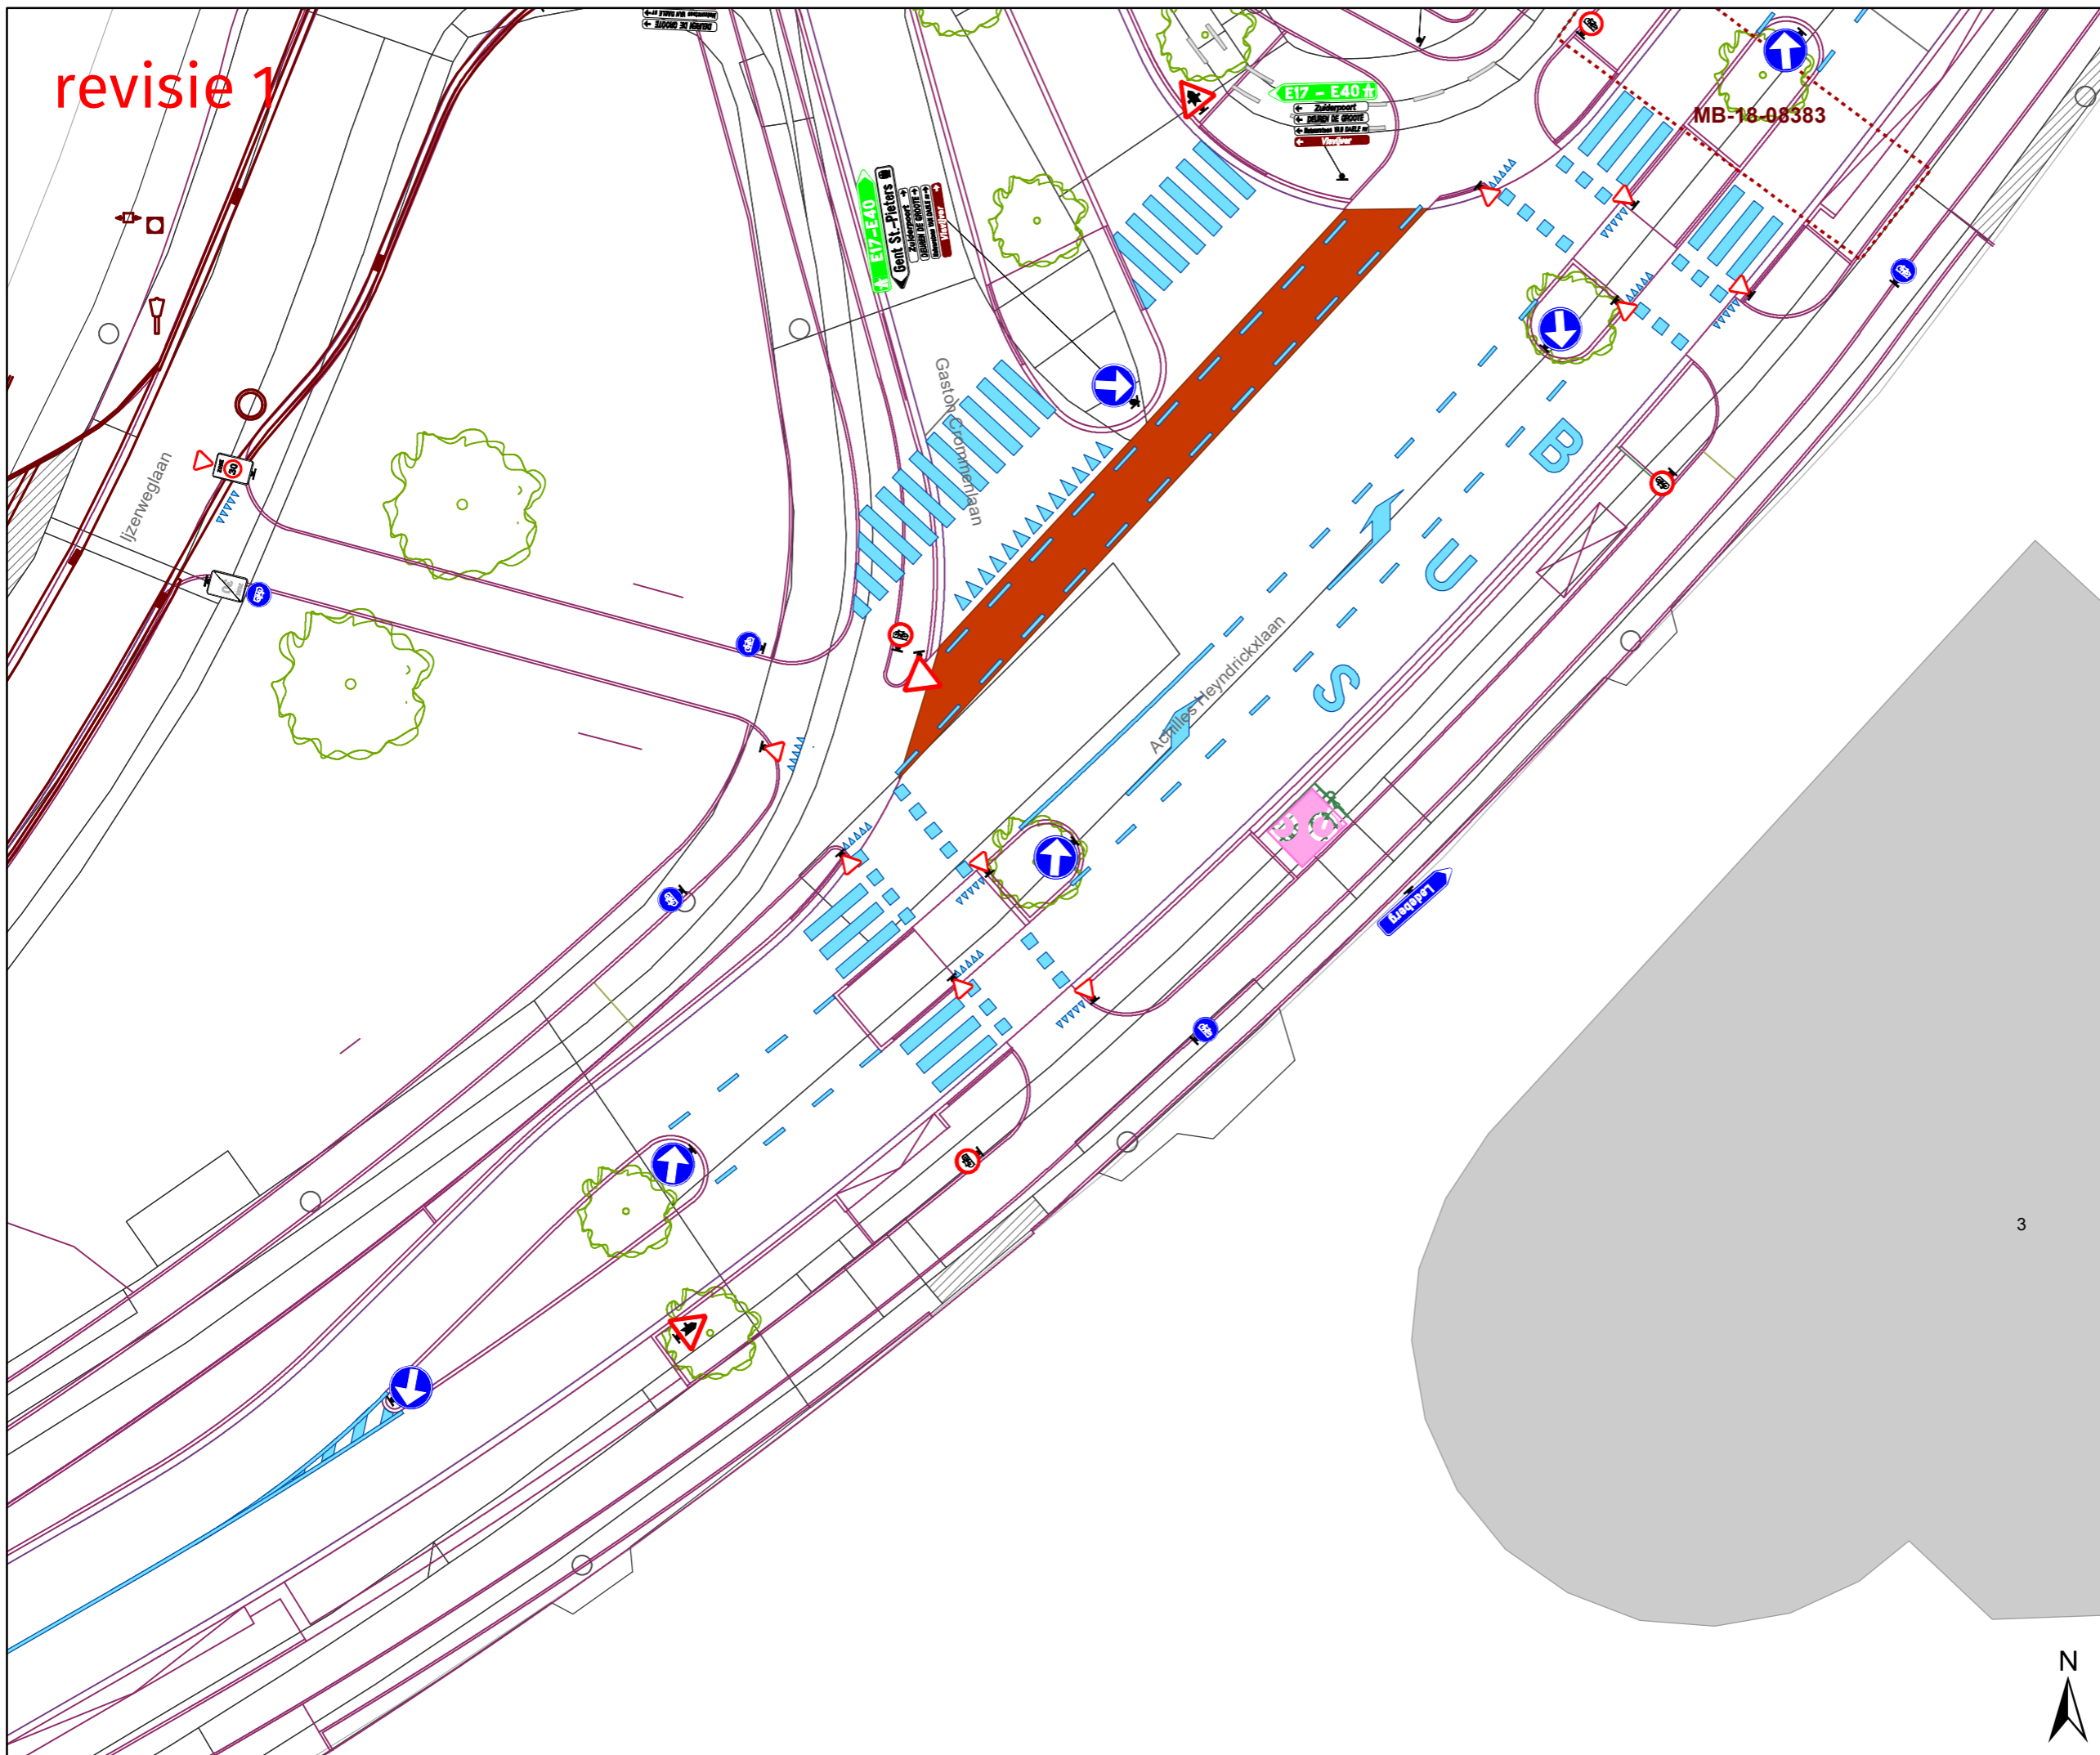

**Legende**

-  Bestaande verkeersborden
-  Geplande verkeersborden schaal x2
-  Te verwijderen verkeersborden
-  Bestaande wegmarkeringen
-  Geplande wegmarkeringen
- Overige**
-  Ander gepland dossier
-  Geplande fietsenstalling
-  Ontwerp heraanleg

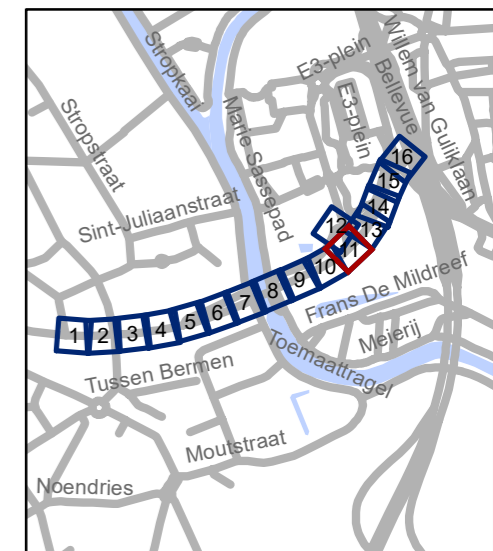

**gent:** Mobiliteitsbedrijf stad Gent  
Verkeerstechnische taken


**Burggravenlaan  
heraanleg**

Dossiernummer MB-18-08278




DATUM	SCHAAL	PLAN	ADVISEUR	TEKENAAR	PF
29/06/2021	1/250	11/16	PB	baetenel	A3

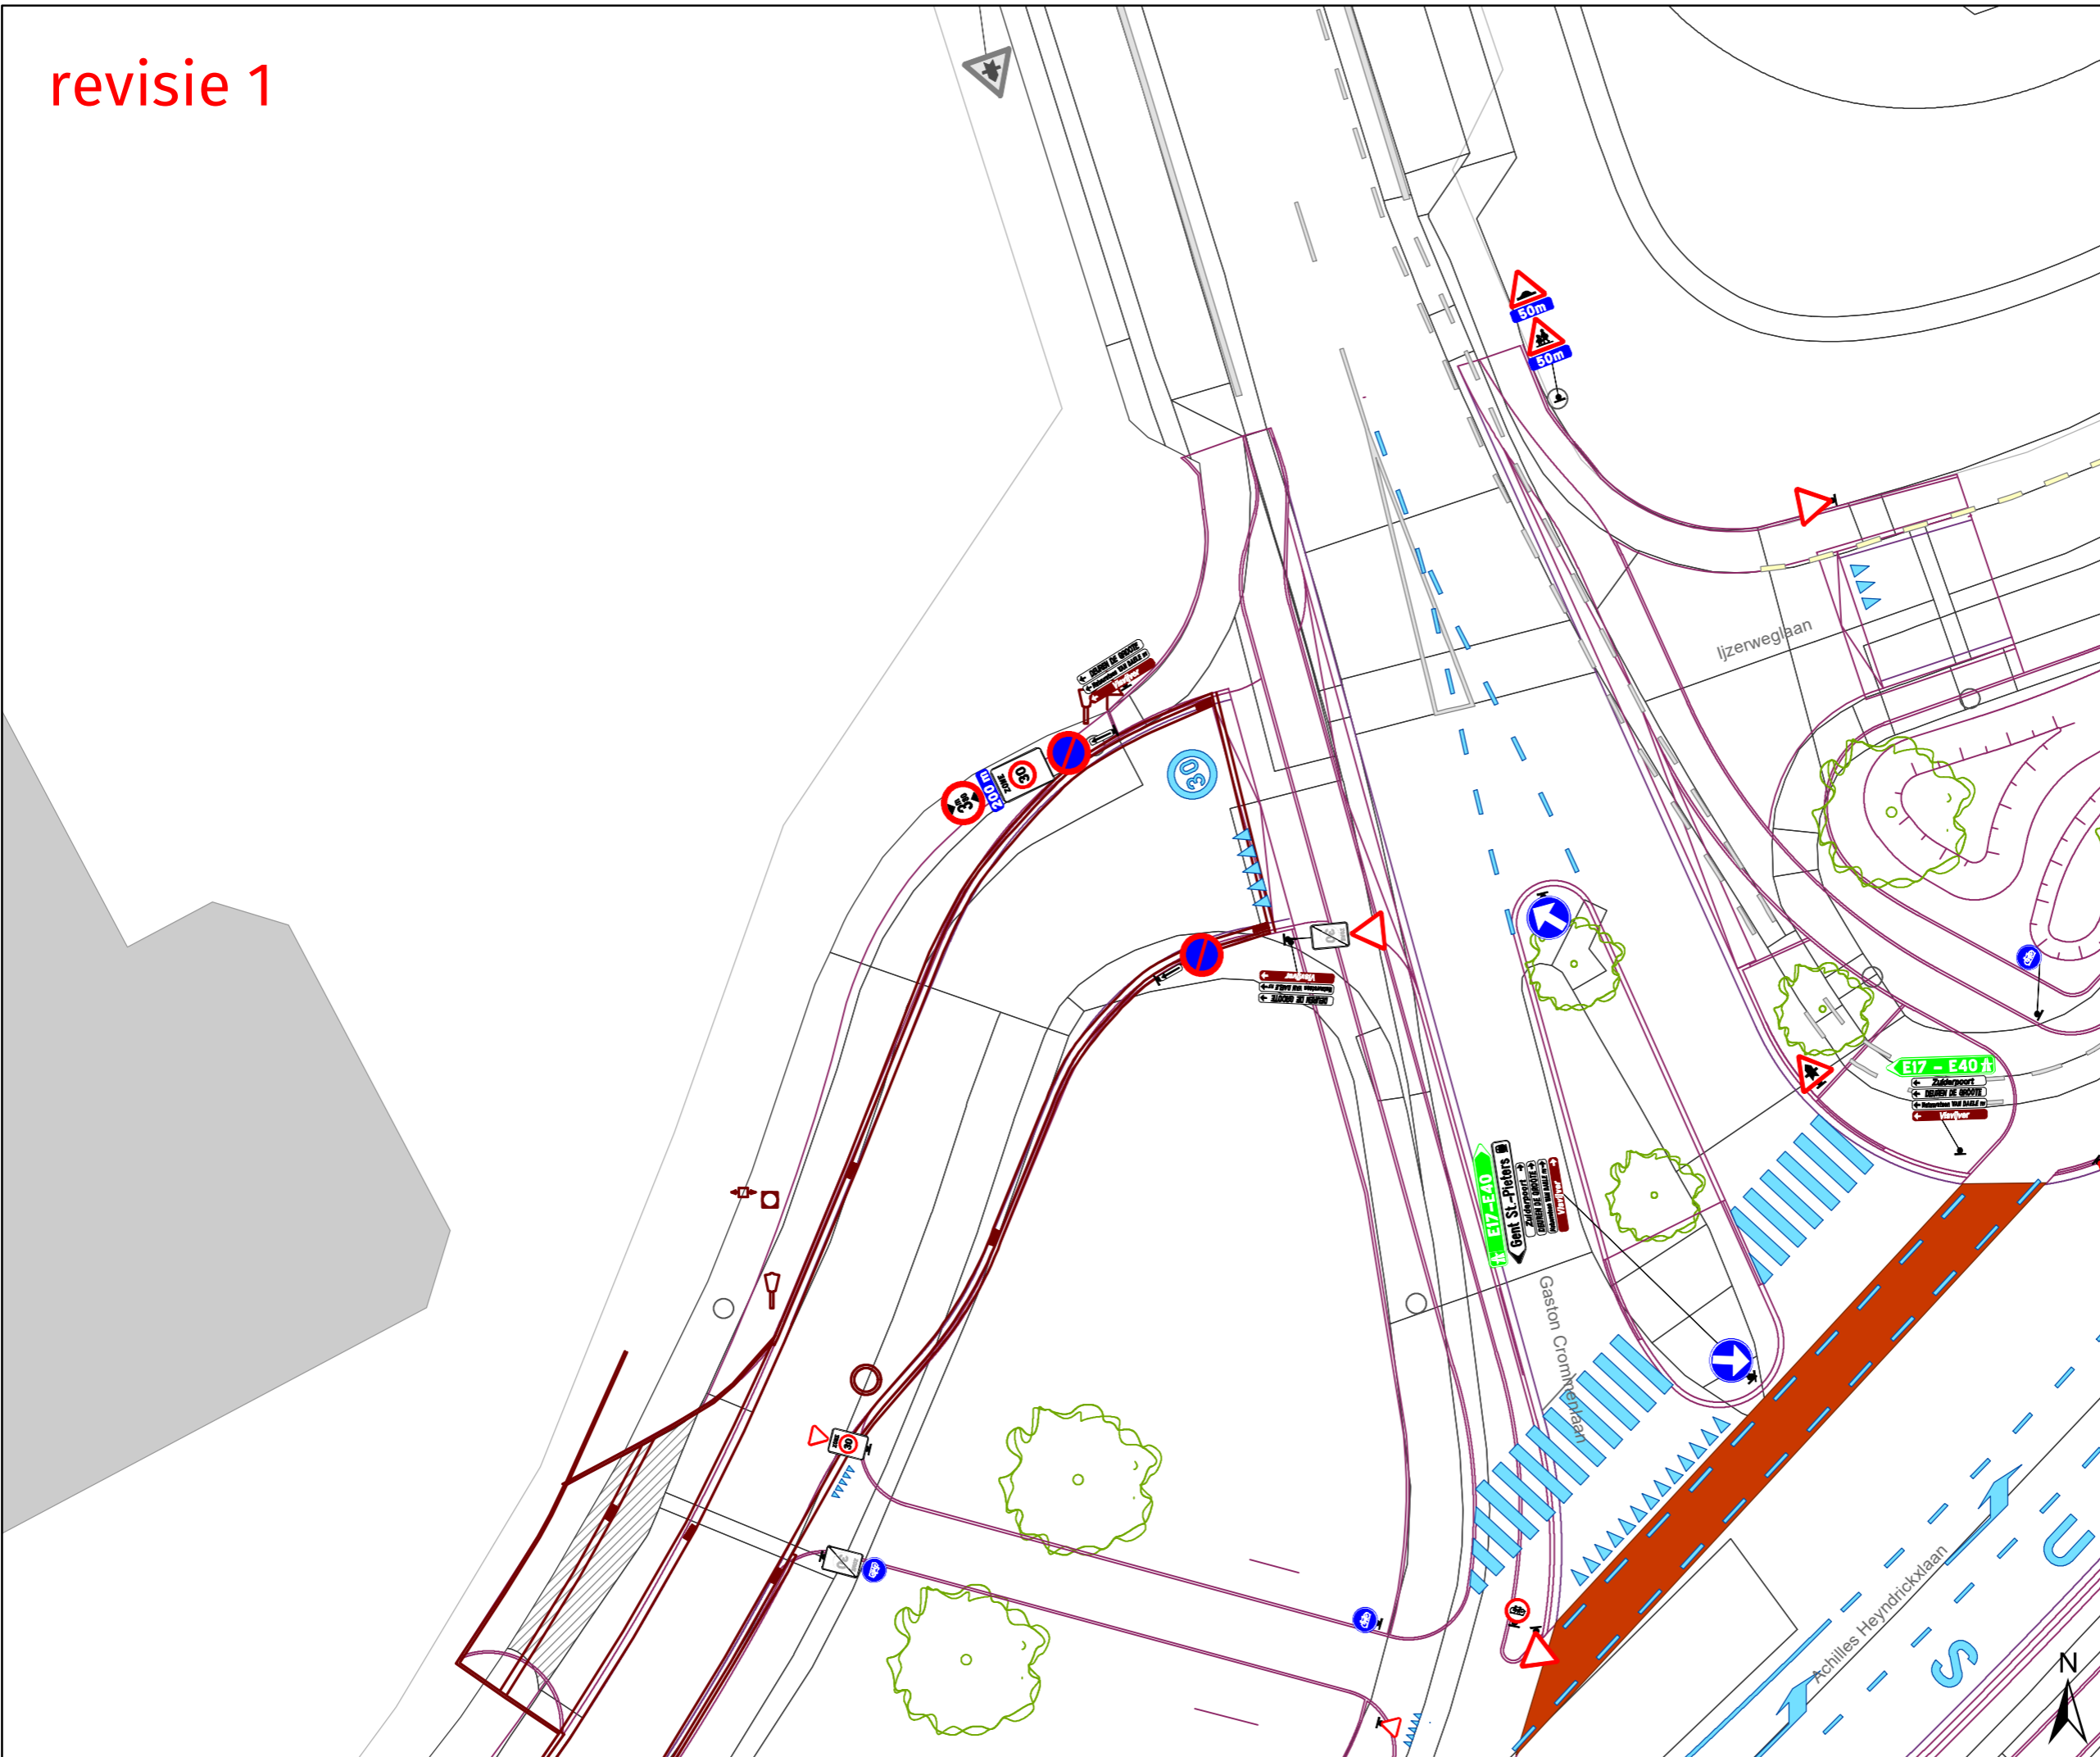



revisie 1






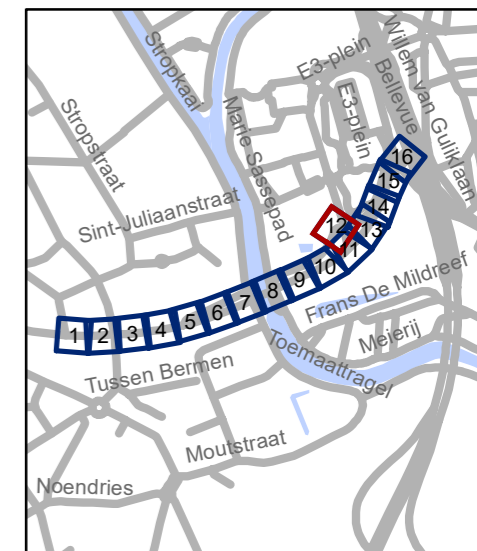
**Legende**

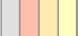-  Bestaande verkeersborden
-  Geplande verkeersborden schaal x2
-  Te verwijderen verkeersborden

-  Bestaande wegmarkeringen
-  Geplande wegmarkeringen

**Overige**

-  Ander gepland dossier
-  Geplande fietsenstalling
-  Ontwerp heraanleg




**gent:** Mobiliteitsbedrijf stad Gent  
Verkeerstechnische taken

**Burggravenlaan  
heraanleg**

Dossiernummer MB-18-08278

DATUM	SCHAAL	PLAN	ADVISEUR	TEKENAAR	PF
29/06/2021	1/250	12/16	PB	baetnel	A3

revisie 1

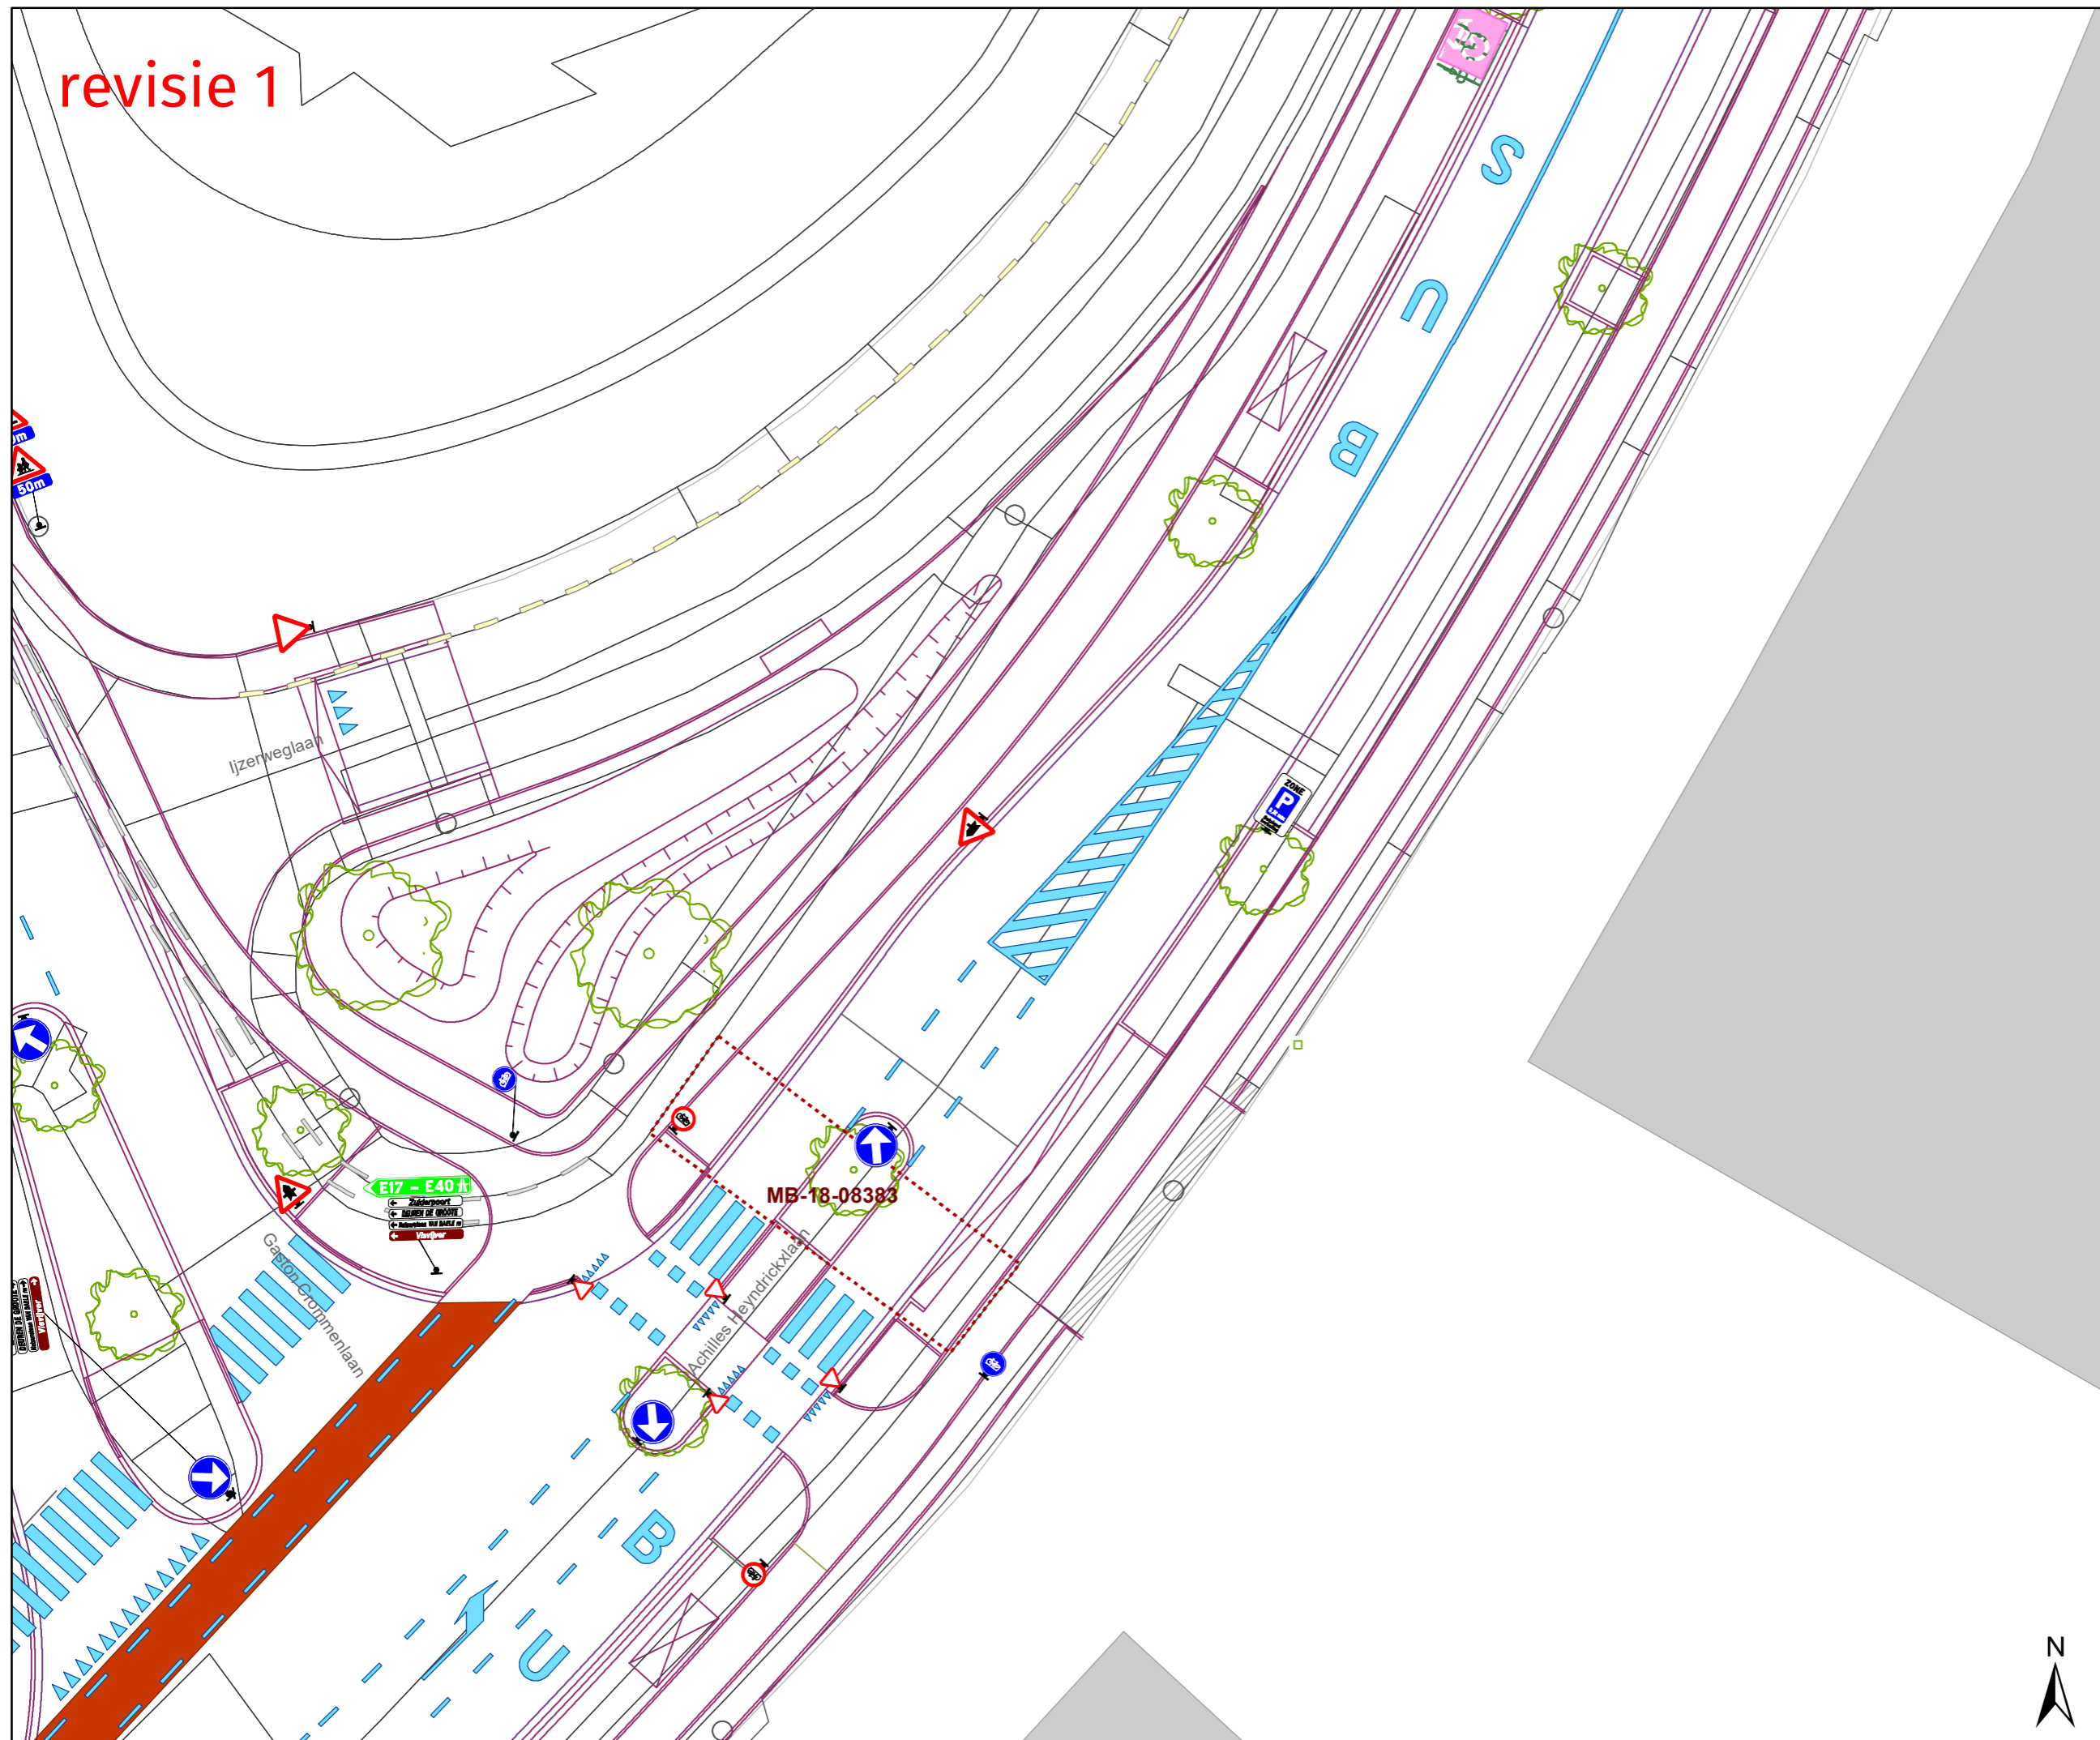


**Legende**

- Bestaande verkeersborden
- Geplande verkeersborden schaal x2
- Te verwijderen verkeersborden

- Bestaande wegmarkeringen
- Geplande wegmarkeringen

**Overige**

- Ander gepland dossier
- Geplande fietsenstalling
- Ontwerp heraanleg

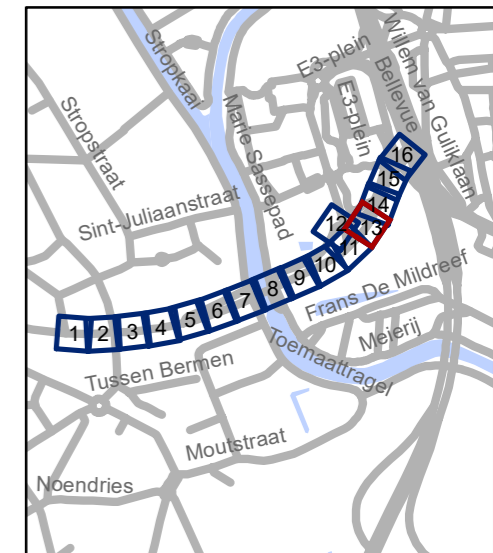

**gent:** Mobiliteitsbedrijf stad Gent  
Verkeerstechnische taken


**Burggravenlaan  
heraanleg**

Dossiernummer MB-18-08278

DATUM	SCHAAL	PLAN	ADVISEUR	TEKENAAR	PF
29/06/2021	1/250	13/16	PB	baetenel	A3



revisie 1

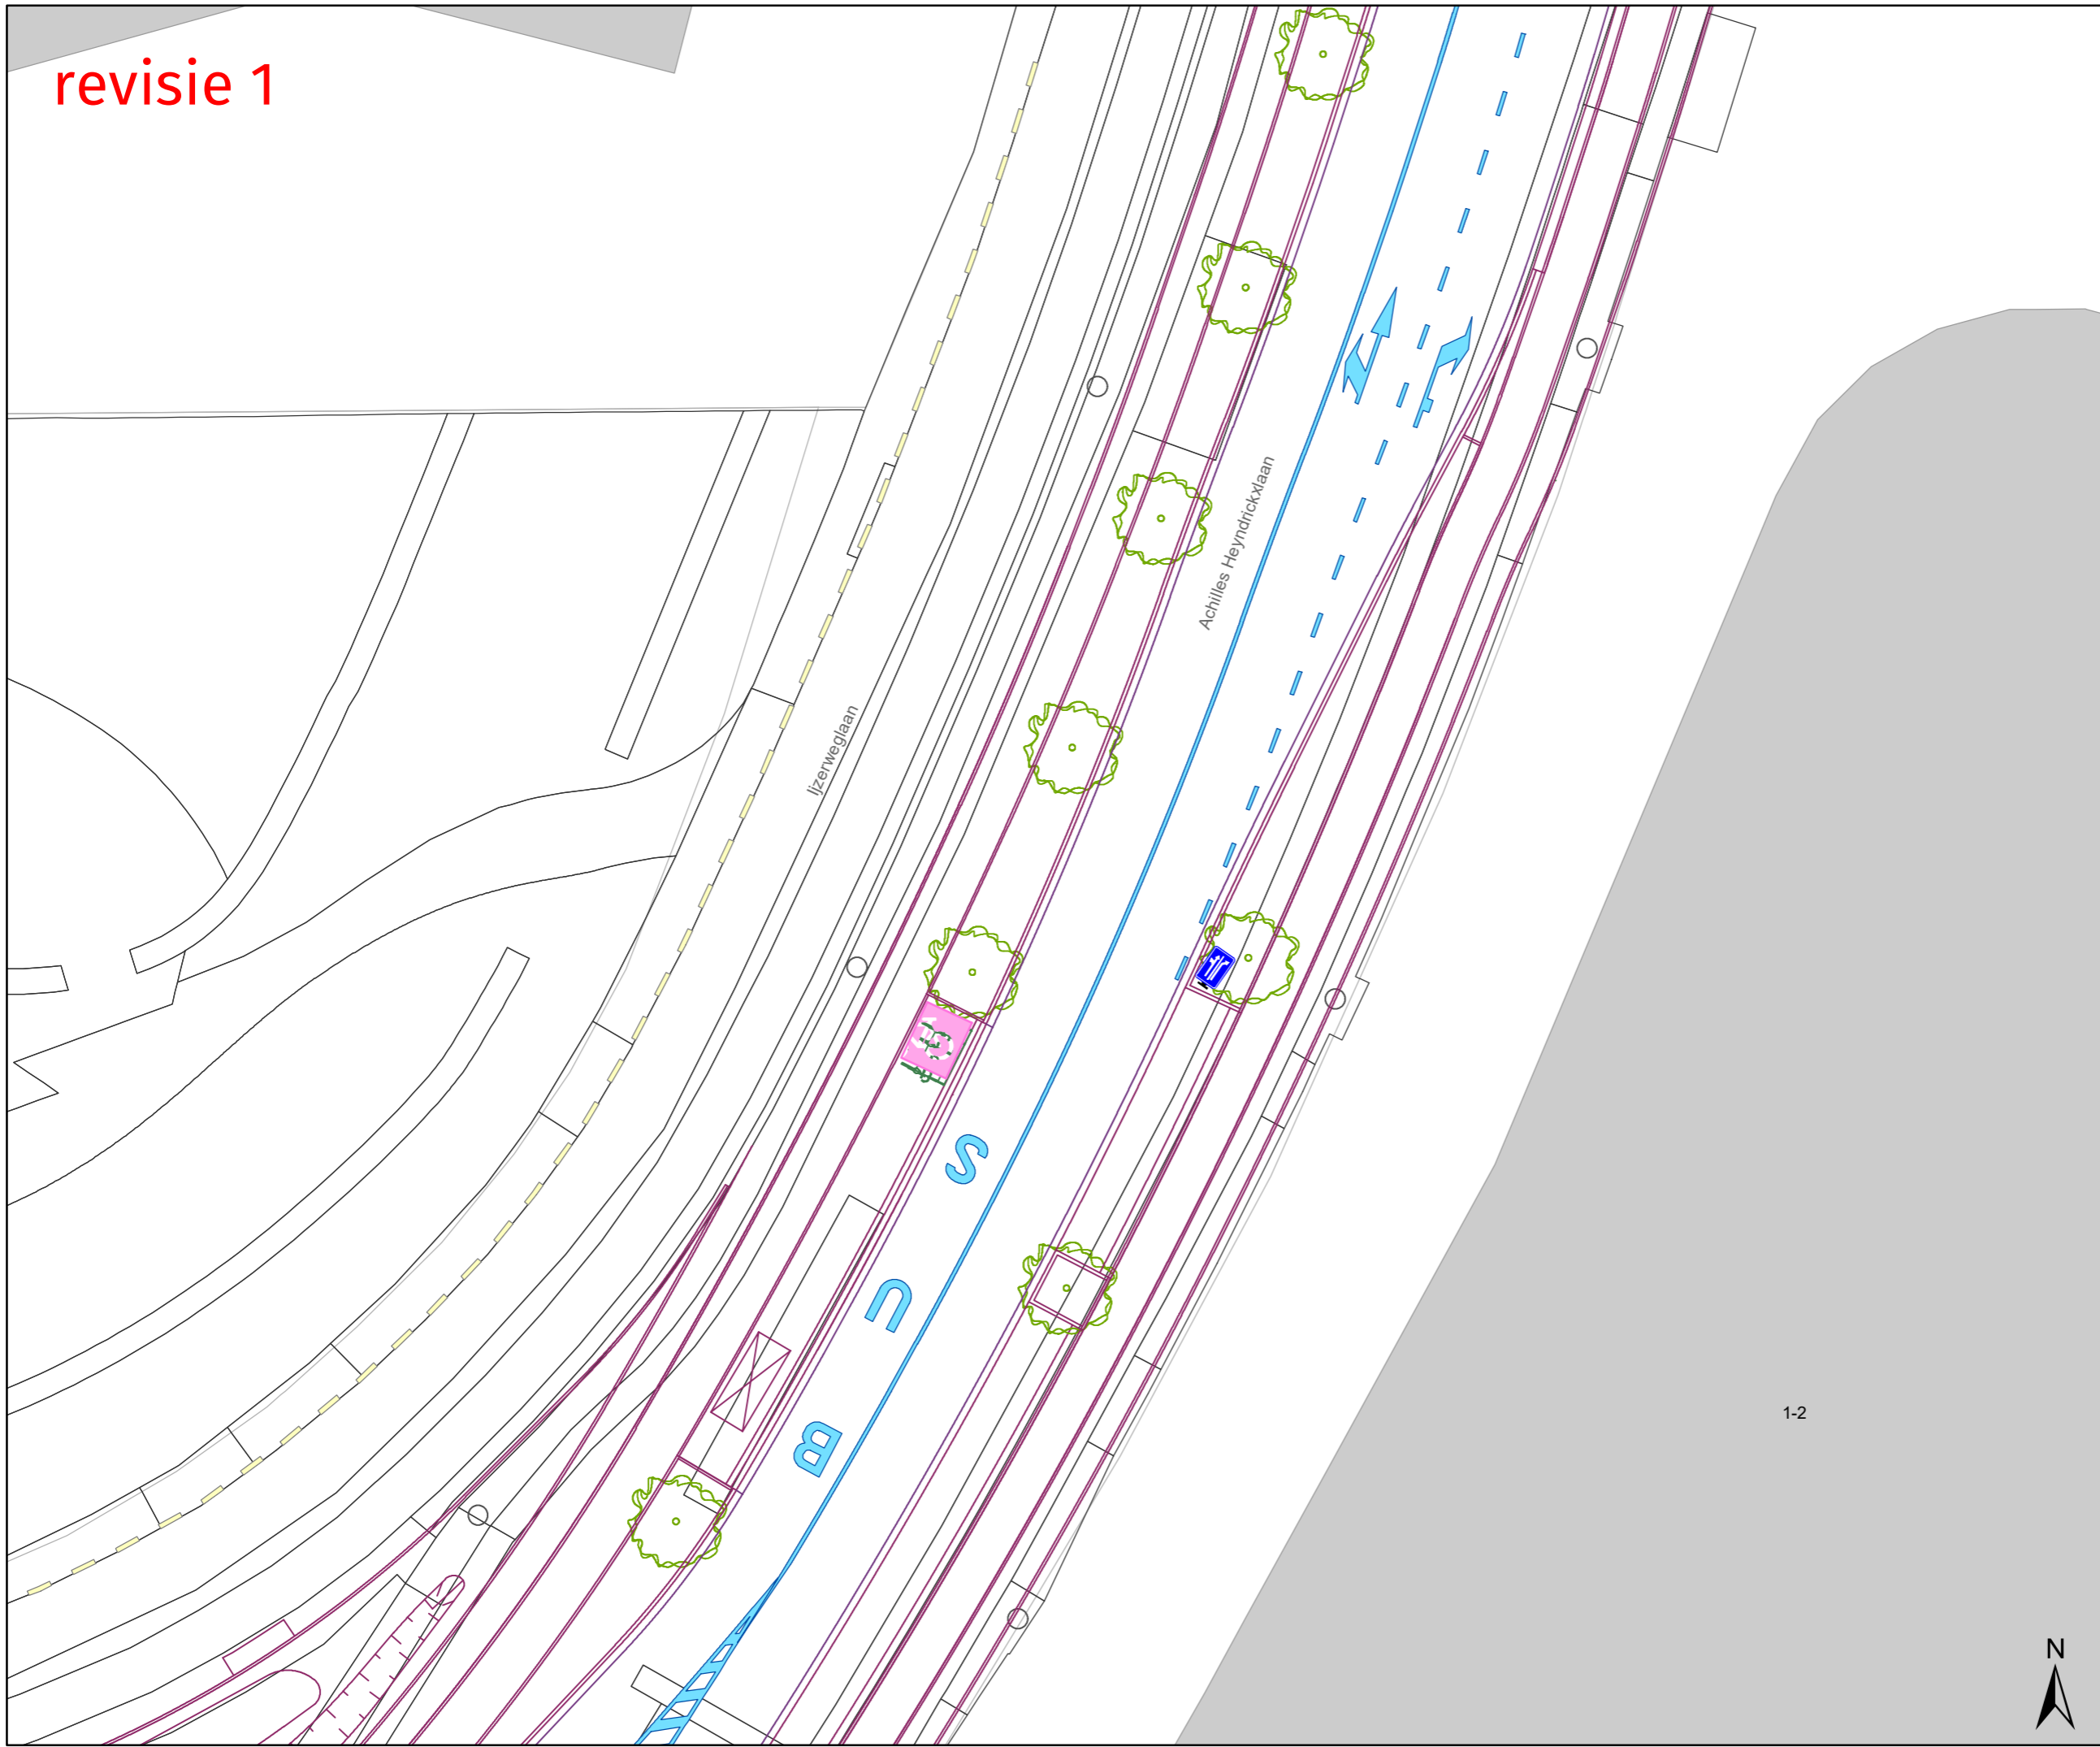


### Legende

- Bestaande verkeersborden
- Geplande verkeersborden schaal x2
- Te verwijderen verkeersborden

- Bestaande wegmarkeringen
- Geplande wegmarkeringen

### Overige

- Ander gepland dossier
- Geplande fietsenstalling
- Ontwerp heraanleg

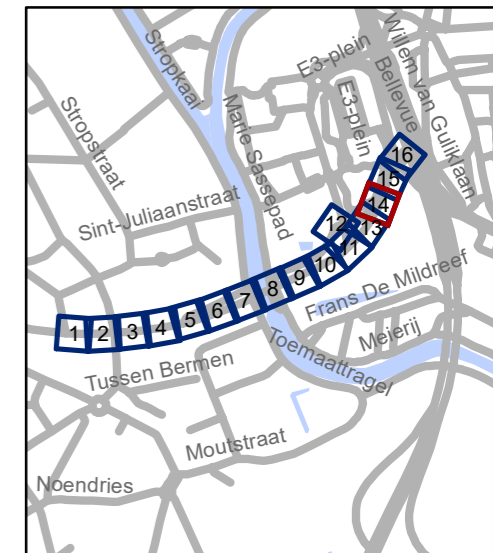

**gent:** Mobiliteitsbedrijf stad Gent  
Verkeerstechnische taken

## Burggravenlaan heraanleg


Dossiernummer MB-18-08278

DATUM	SCHAAL	PLAN	ADVISEUR	TEKENAAR	PF
29/06/2021	1/250	14/16	PB	baetenel	A3




1-2



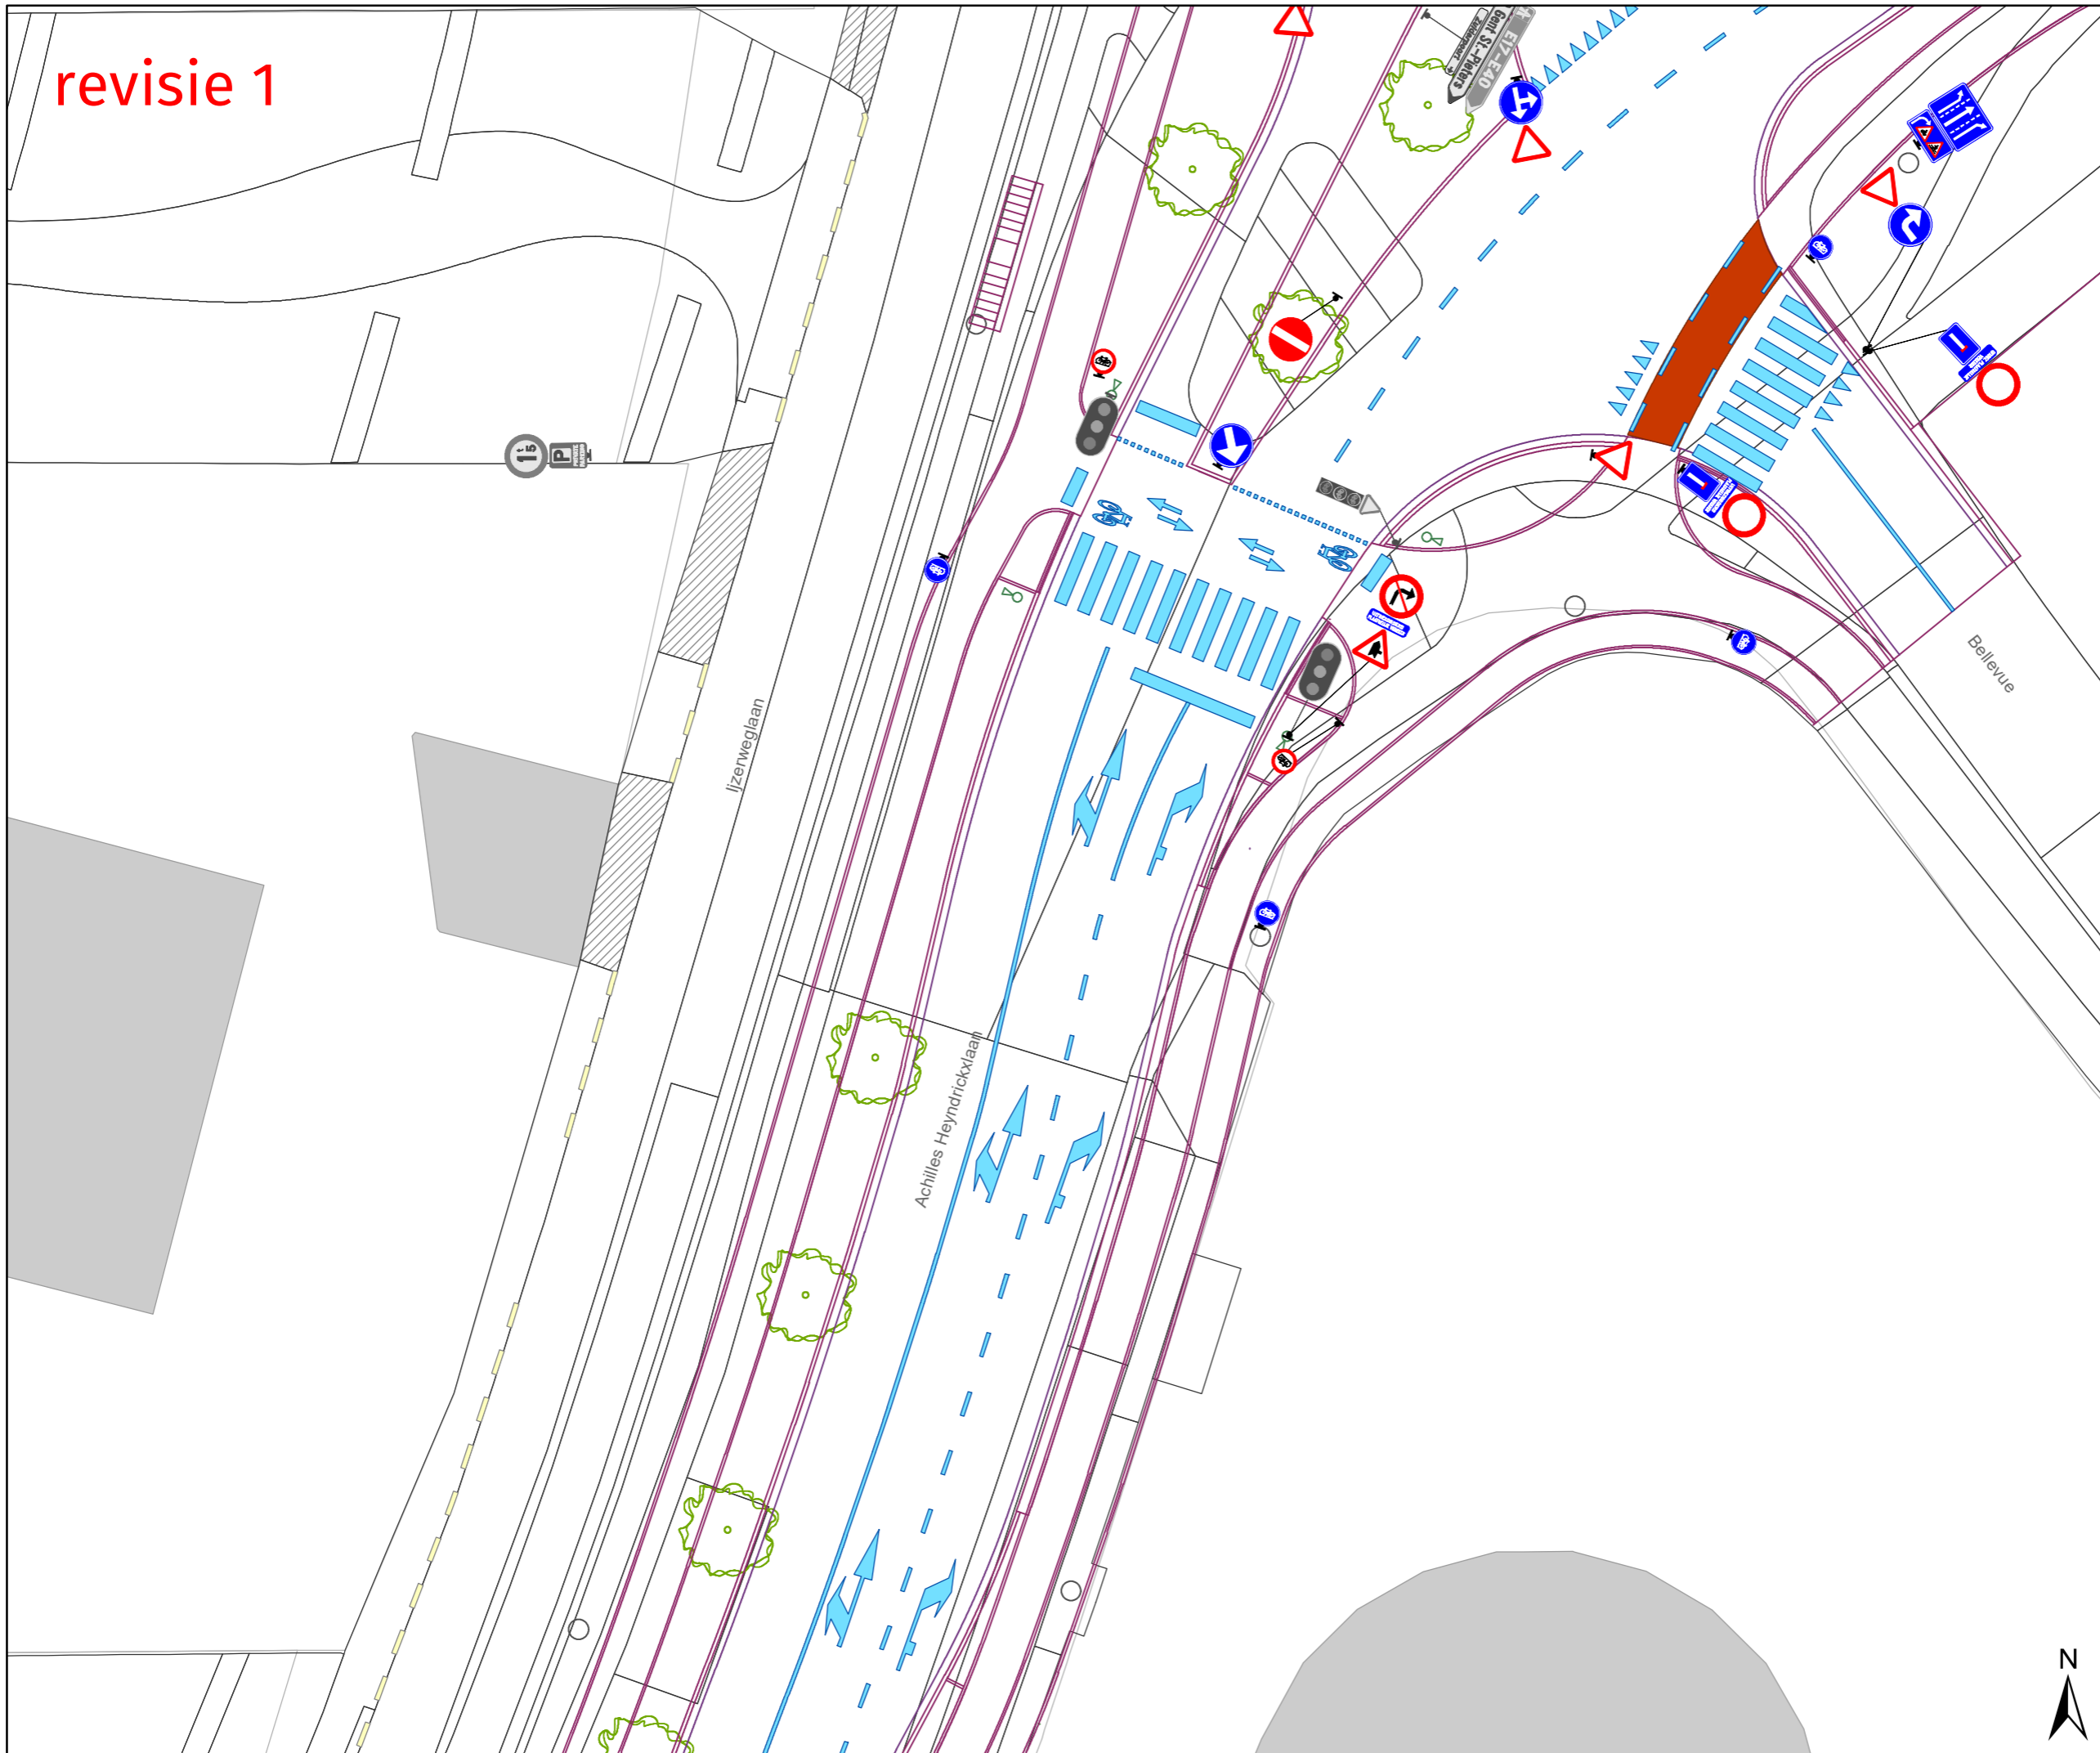

revisie 1






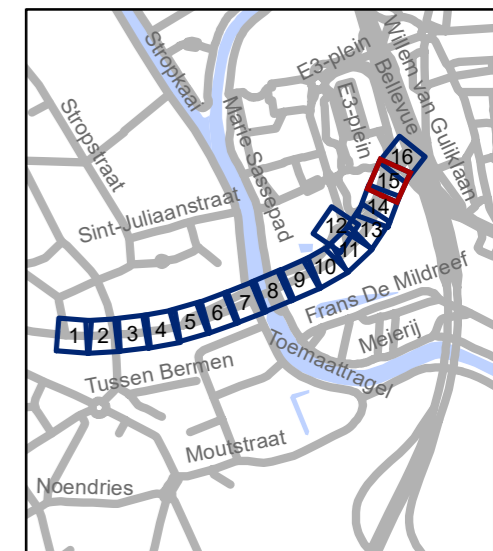
**Legende**

-  Bestaande verkeersborden
-  Geplande verkeersborden schaal x2
-  Te verwijderen verkeersborden

-  Bestaande wegmarkeringen
-  Geplande wegmarkeringen

**Overige**

-  Ander gepland dossier
-  Geplande fietsenstalling
-  Ontwerp heraanleg



**gent:** Mobiliteitsbedrijf stad Gent  
Verkeerstechnische taken


**Burggravenlaan  
heraanleg**

Dossiernummer MB-18-08278

DATUM	SCHAAL	PLAN	ADVISEUR	TEKENAAR	PF
29/06/2021	1/250	15/16	PB	baetenel	A3




revisie 1

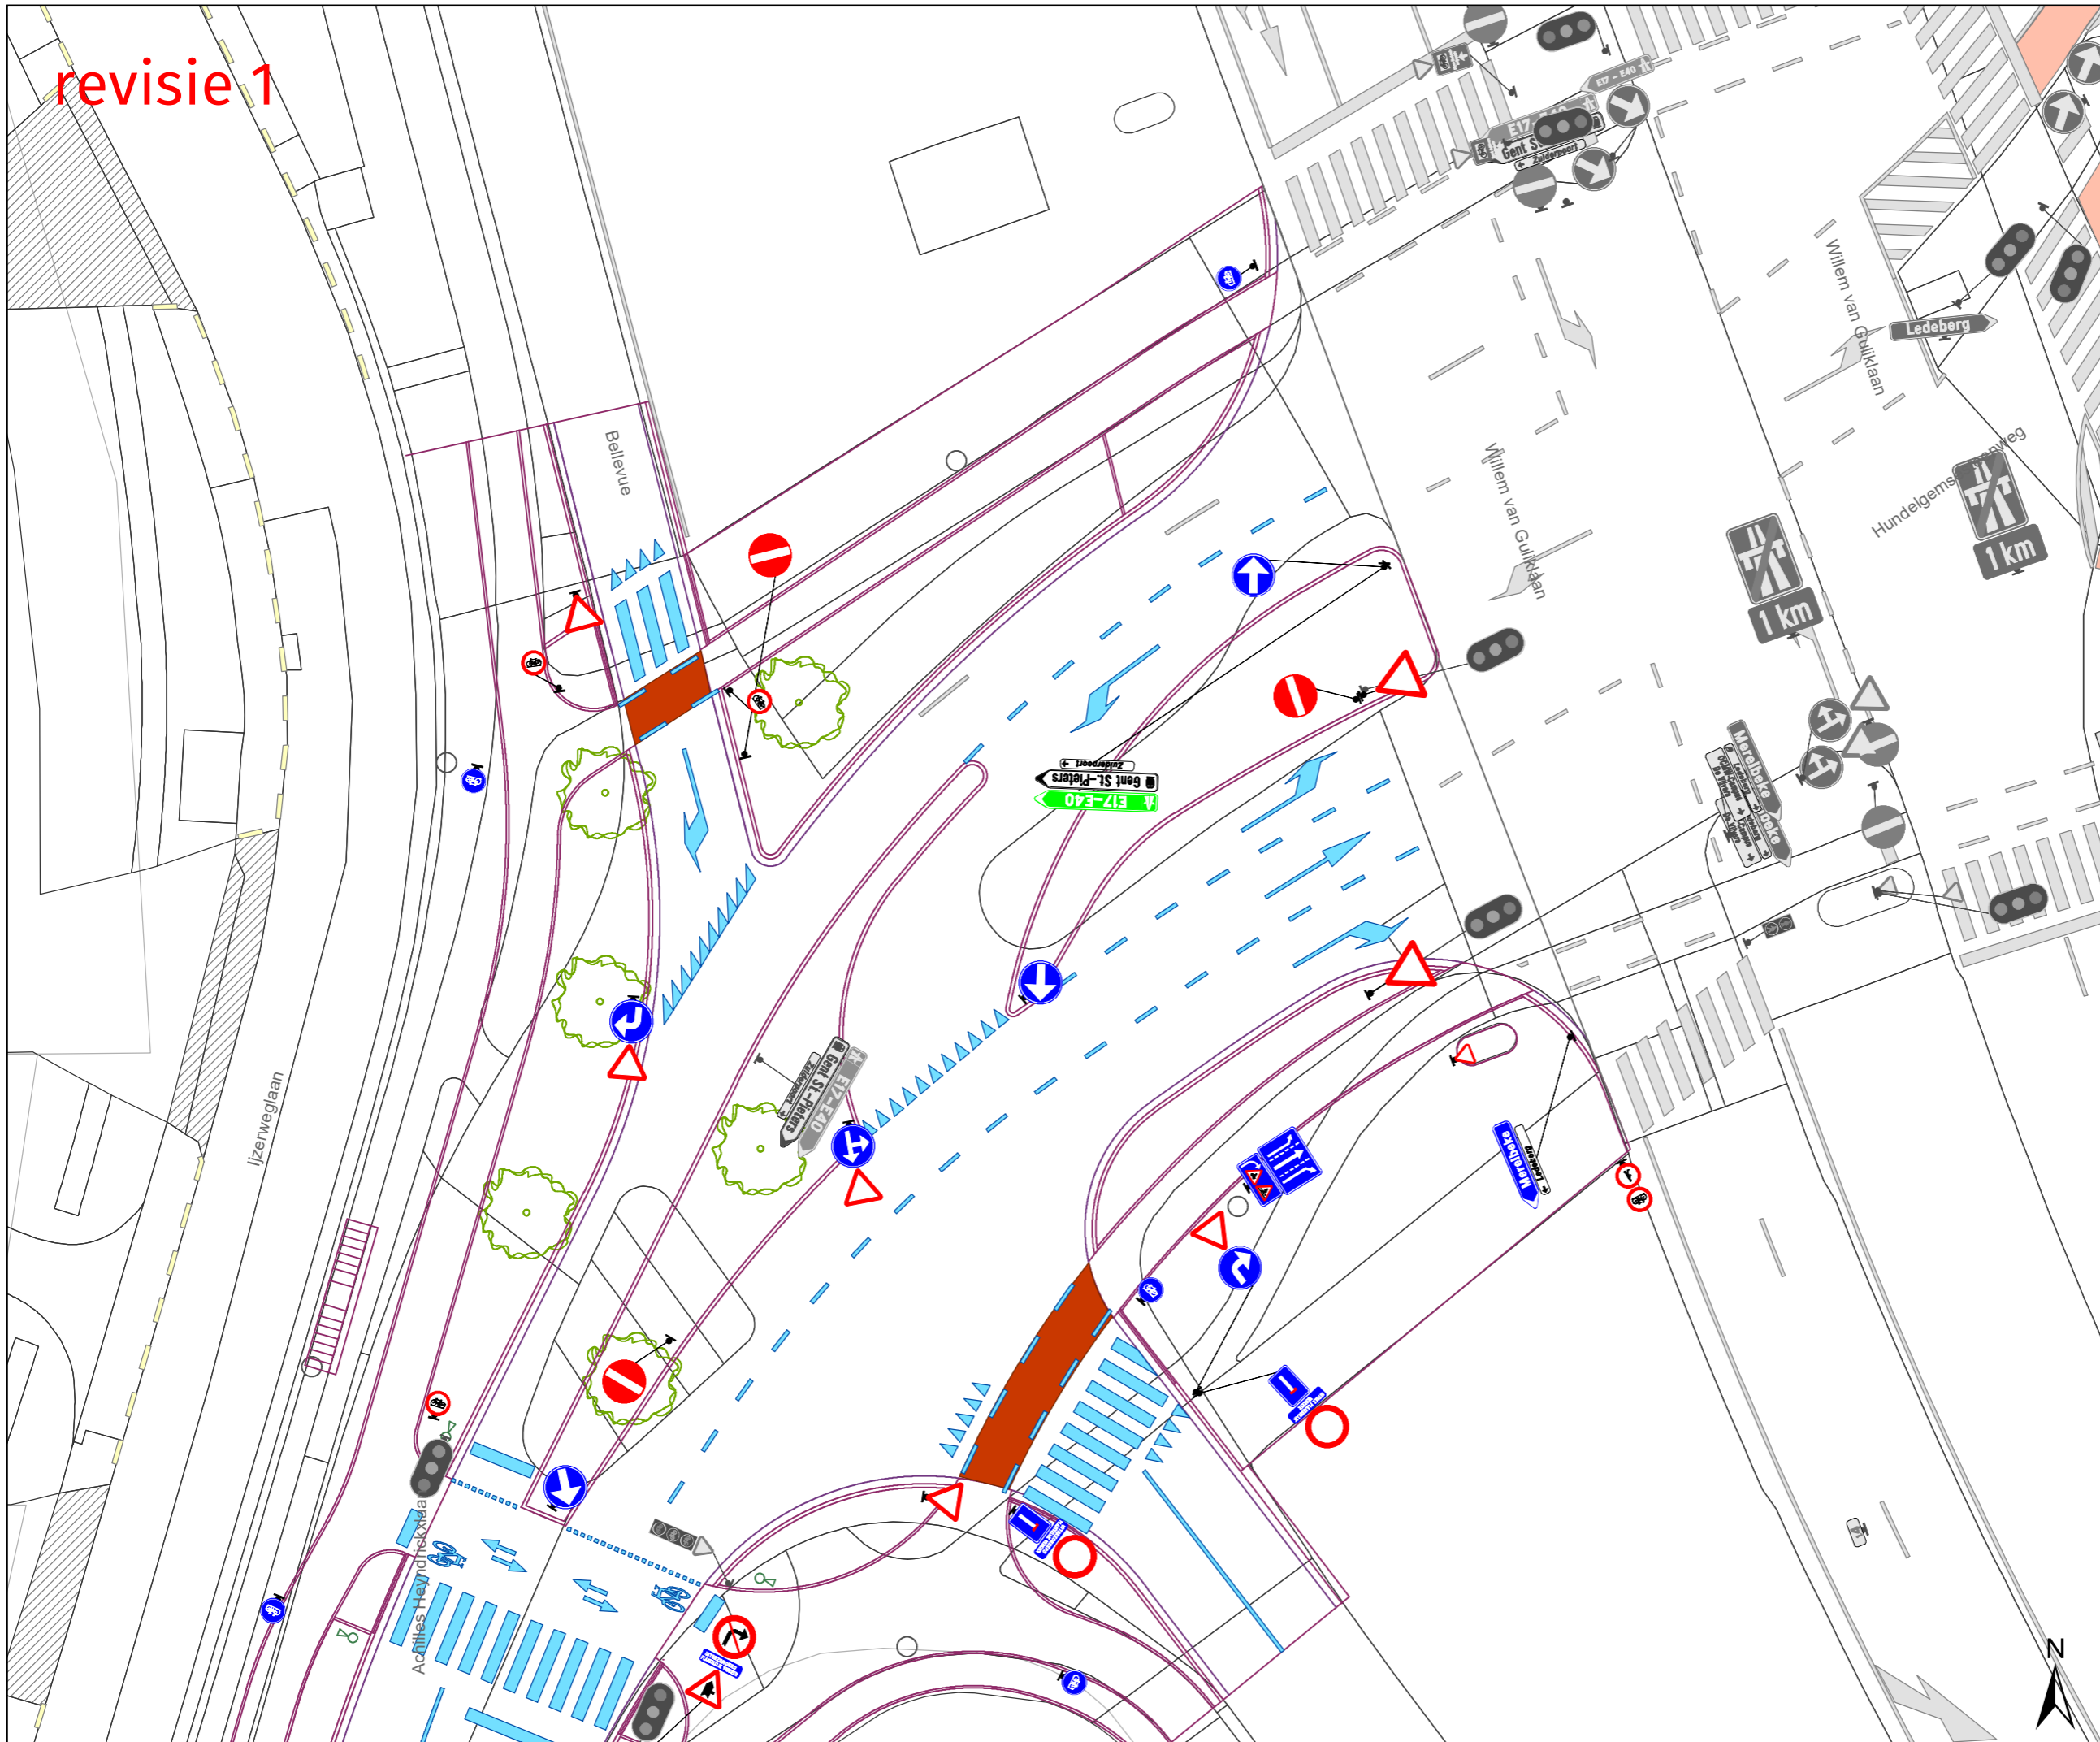

### Legende

- Bestaande verkeersborden
- Geplande verkeersborden schaal x2
- Te verwijderen verkeersborden
- Bestaande wegmarkeringen
- Geplande wegmarkeringen
- Overige**
- Ander gepland dossier
- Geplande fietsenstalling
- Ontwerp heraanleg

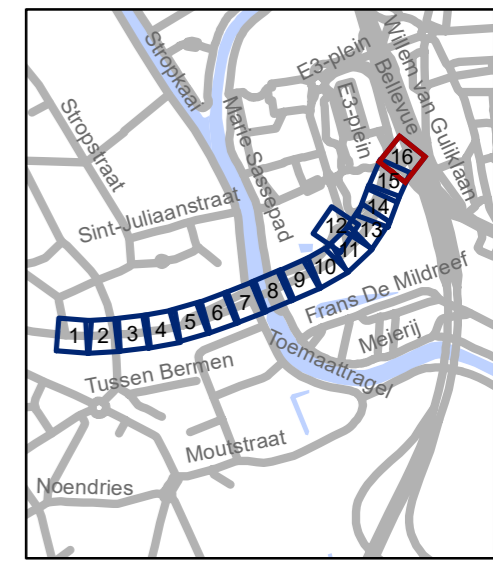

**gent:** Mobiliteitsbedrijf stad Gent  
Verkeerstechnische taken

## Burggravenlaan heraanleg

Dossiernummer MB-18-08278

DATUM	SCHAAL	PLAN	ADVISEUR	TEKENAAR	PF
29/06/2021	1/250	16/16	PB	baetnel	A3





(adjunct-) algemeen directeur

voorzitter

2021\_CBS\_00536 - Nieuw aanvullend reglement van de politie op het wegverkeer - gemeenteweg - Achilles Heyndrickxlaan- nieuwe verkeersmaatregelen



QR Connect

Bekijk het document op  
<https://qrconnect.stad.gent>  
met code  
**gnR8-YqAu-PCSn-52q4**