
2021_CBS_00539 Nieuw aanvullend reglement van de politie op het wegverkeer - gemeenteweg - Gaston Crommenlaan - regularisatie - Goedkeuring

Beslissing: Goedgekeurd in besloten vergadering van 8 juli 2021

Zijn aanwezig bij de beslissing van dit punt:

de heer Mathias De Clercq, burgemeester-voorzitter
de heer Filip Watteeuw, schepen; mevrouw Sofie Bracke, schepen; mevrouw Elke Decruynaere, schepen; mevrouw Astrid De Bruycker, schepen; de heer Sami Souguir, schepen; mevrouw Tine Heyse, schepen; mevrouw Isabelle Heyndrickx; mevrouw Annelies Storms, schepen; de heer Bram Van Braeckevelt, schepen; de heer Rudy Coddens, schepen
mevrouw Mieke Hullebroeck, algemeen directeur; de heer Luc Kupers, adjunct-
algemeendirecteur; de heer Danny Van Campenhout, adjunct-
algemeendirecteur

Bevoegd: Filip Watteeuw

Betrokken: Mathias De Clercq

Juridisch kader

De volgende bepalingen zijn van toepassing inzake de bevoegdheid:

- De Nieuwe Gemeentewet 24 juni 1988, artikel 119;
- Het Decreet over het lokaal bestuur van 22 december 2017, artikel 41, 2°;
- Het Decreet van 16 mei 2008 betreffende de aanvullende reglementen op het wegverkeer en de plaatsing en bekostiging van verkeerstekens, artikel 4, § 1, 2de lid en artikel 5, § 1, 2de lid.
- Het gemeenteraadsbesluit van 14 december 2015, houdende de delegatie van de vaststellingsbevoegdheid inzake gemeentelijke aanvullende reglementen op het wegverkeer.

De beslissing wordt genomen op grond van:

- Wet betreffende de politie over het wegverkeer, gecoördineerd bij Koninklijk Besluit van 16 maart 1968;
- Decreet van 16 mei 2008 betreffende de aanvullende reglementen op het wegverkeer en de plaatsing en bekostiging van de verkeerstekens;
- Koninklijk Besluit van 1 december 1975 houdende algemeen reglement op de politie van het wegverkeer en van het gebruik van de openbare weg;
- Ministerieel Besluit van 11 oktober 1976 waarbij de minimumafmetingen en de bijzondere plaatsingsvoorwaarden van de verkeerstekens worden bepaald;
- Uitvoeringsbesluit van 23 januari 2009 betreffende de aanvullende reglementen op het wegverkeer en de plaatsing en bekostiging van de verkeerstekens;
- Omzendbrief MOB/2009/1 van 3 april 2009;
- Het reglement houdende de voorwaarden tot het toekennen van parkeerplaatsen voor personen met een handicap, goedgekeurd in de gemeenteraad van 25 april 2016.

Motivering

Bij dit collegebesluit worden diverse verkeersmaatregelen geregulariseerd en geen nieuwe verkeersmaatregelen getroffen.

Bij dit collegebesluit worden diverse verkeersmaatregelen geregulariseerd en geen nieuwe verkeersmaatregelen getroffen.

Bijgevoegde bijlage(n):

- Aanvullend reglement Gaston Crommenlaan dossier P-223222 (deel van de beslissing)
- Signalisatieplan Gaston Crommenlaan dossier P-223222 (deel van de beslissing)
- Historiek Gaston Crommenlaan dossier P-223222

Beslissing

Beslist het volgende:

Artikel 1:

Keurt goed het bijgevoegd aanvullend reglement van de politie op het wegverkeer betreffende de gemeenteweg Gaston Crommenlaan.

Aanvullend reglement van de politie op het wegverkeer - gemeenteweg – Gaston Crommenlaan

Goedgekeurd in het College van Burgemeester en Schepenen van

Bekendgemaakt op

Geldig vanaf

Referentienummer

Reglement

- Artikel 1.** Op de Gaston Crommenlaan ter hoogte van het kruispunt met de Achilles Heyndrickxlaan;
op de Gaston Crommenlaan ter hoogte van het kruispunt met het E3-plein geldt:
de bestuurders moeten voorrang verlenen;
de plaats waar de bestuurders, zo nodig, moeten stoppen om voorrang te verlenen, wordt aangeduid.
Dit wordt gesignaleerd door:
- verkeersborden B1
- wegmarkeringen overeenkomstig art.76.2 van de wegcode
- Artikel 2.** Op de Gaston Crommenlaan ter hoogte van het kruispunt met de Ijzerweglaan geldt:
de bestuurders hebben voorrang.
Dit wordt gesignaleerd door:
- verkeersborden B15
- Artikel 3.** Op de Gaston Crommenlaan ter hoogte van het middeneiland aan het kruispunt met de Achilles Heyndrickxlaan;
op de Gaston Crommenlaan ter hoogte van het middeneiland aan de doorsteek ter hoogte van de Vuurkruisersstraat;
op de Gaston Crommenlaan ter hoogte van het middeneiland aan het E3-plein geldt:
de bestuurders zijn verplicht de hindernis langs rechts voorbij te rijden.
Dit wordt gesignaleerd door:
- verkeersborden D1

Artikel 4. Op de Gaston Crommenlaan van het kruispunt met de Jenny Tanghestraat tot het de rotonde E3-plein langs beide zijden van de weg geldt:

voetgangers, fietsers en bestuurders van tweewielige bromfietsen klasse A moeten het deel van de openbare weg voor hen voorbehouden volgen. Voetgangers moeten daarbij het rechtse gedeelte volgen, fietsers en bestuurders van tweewielige bromfietsen klasse A het linkse gedeelte.

Dit wordt gesignaleerd door:

- verkeersborden D9

Artikel 5. Op de Gaston Crommenlaan vanaf het middeneiland over een lengte van 22 meter geldt:

op de Gaston Crommenlaan van het kruispunt met de Ijzerweglaan tot het kruispunt met de Jenny Tanghestraat geldt:

het is iedere bestuurder verboden de onderbroken streep te overschrijden, behalve om in te halen, om links af te slaan, om te keren of om van rijstrook te veranderen.

Dit wordt gesignaleerd door:

- wegmarkeringen overeenkomstig art.72.3 van de wegcode

Artikel 6. Op de Gaston Crommenlaan van het kruispunt met de Jenny Tanghestraat tot het middeneiland met het E3-plein geldt:

het is iedere bestuurder verboden de onderbroken streep die het naderen van de doorlopende streep aankondigt te overschrijden, behalve om in te halen, om links af te slaan, om te keren of om van rijstrook te veranderen;

het is iedere bestuurder verboden de doorlopende streep te overschrijden, alsook links van de streep te rijden wanneer deze de twee rijrichtingen scheidt.

Dit wordt gesignaleerd door:

- wegmarkeringen overeenkomstig art.72.3 van de wegcode

- wegmarkeringen overeenkomstig art.72.2 van de wegcode

Artikel 7. Op de Gaston Crommenlaan van het kruispunt met de Achilles Heyndrickxlaan tot het kruispunt met de Jenny Tanghestraat langs beide zijden van de weg geldt:

fietsers en bestuurders van tweewielige bromfietsen klasse A moeten het fietspad volgen voor zover het rechts in hun rijrichting ligt.

Dit wordt gesignaleerd door:

- wegmarkeringen overeenkomstig art.74 van de wegcode


Artikel 8. Op de Gaston Crommenlaan ter hoogte van het kruispunt met de Achilles Heyndrickxlaan;
op de Gaston Crommenlaan ter hoogte van huisnummer 2 van de Bellevuestraat;
op de Gaston Crommenlaan ter hoogte van de doorsteek ter hoogte van de Vuurkruisersstraat;
op de Gaston Crommenlaan ter hoogte van het kruispunt met het E3-plein geldt:
voetgangers moeten de oversteekplaats volgen om de rijbaan over te steken.
Dit wordt gesignaleerd door:
- wegmarkeringen overeenkomstig art.76.3 van de wegcode

Artikel 9. Op de Gaston Crommenlaan ter hoogte van het middeneiland ter hoogte van het E3-plein en ter hoogte van de Jenny Tanghestraat aan beide zijden van de openbare weg geldt:
bestuurders mogen niet rijden, stilstaan of parkeren op de markeringen.
Dit wordt gesignaleerd door:
- wegmarkeringen overeenkomstig art.77.4 van de wegcode

Artikel 10. Op de Gaston Crommenlaan ter hoogte van de doorsteek ter hoogte van de Vuurkruisersstraat geldt:
de bestuurders moeten het verkeersplateau dubbel voorzichtig en met matige snelheid naderen, zodat zij erover rijden met een snelheid die niet meer bedraagt dan 30 km per uur.
Dit wordt gesignaleerd door:
- een plateau

(einde reglement)

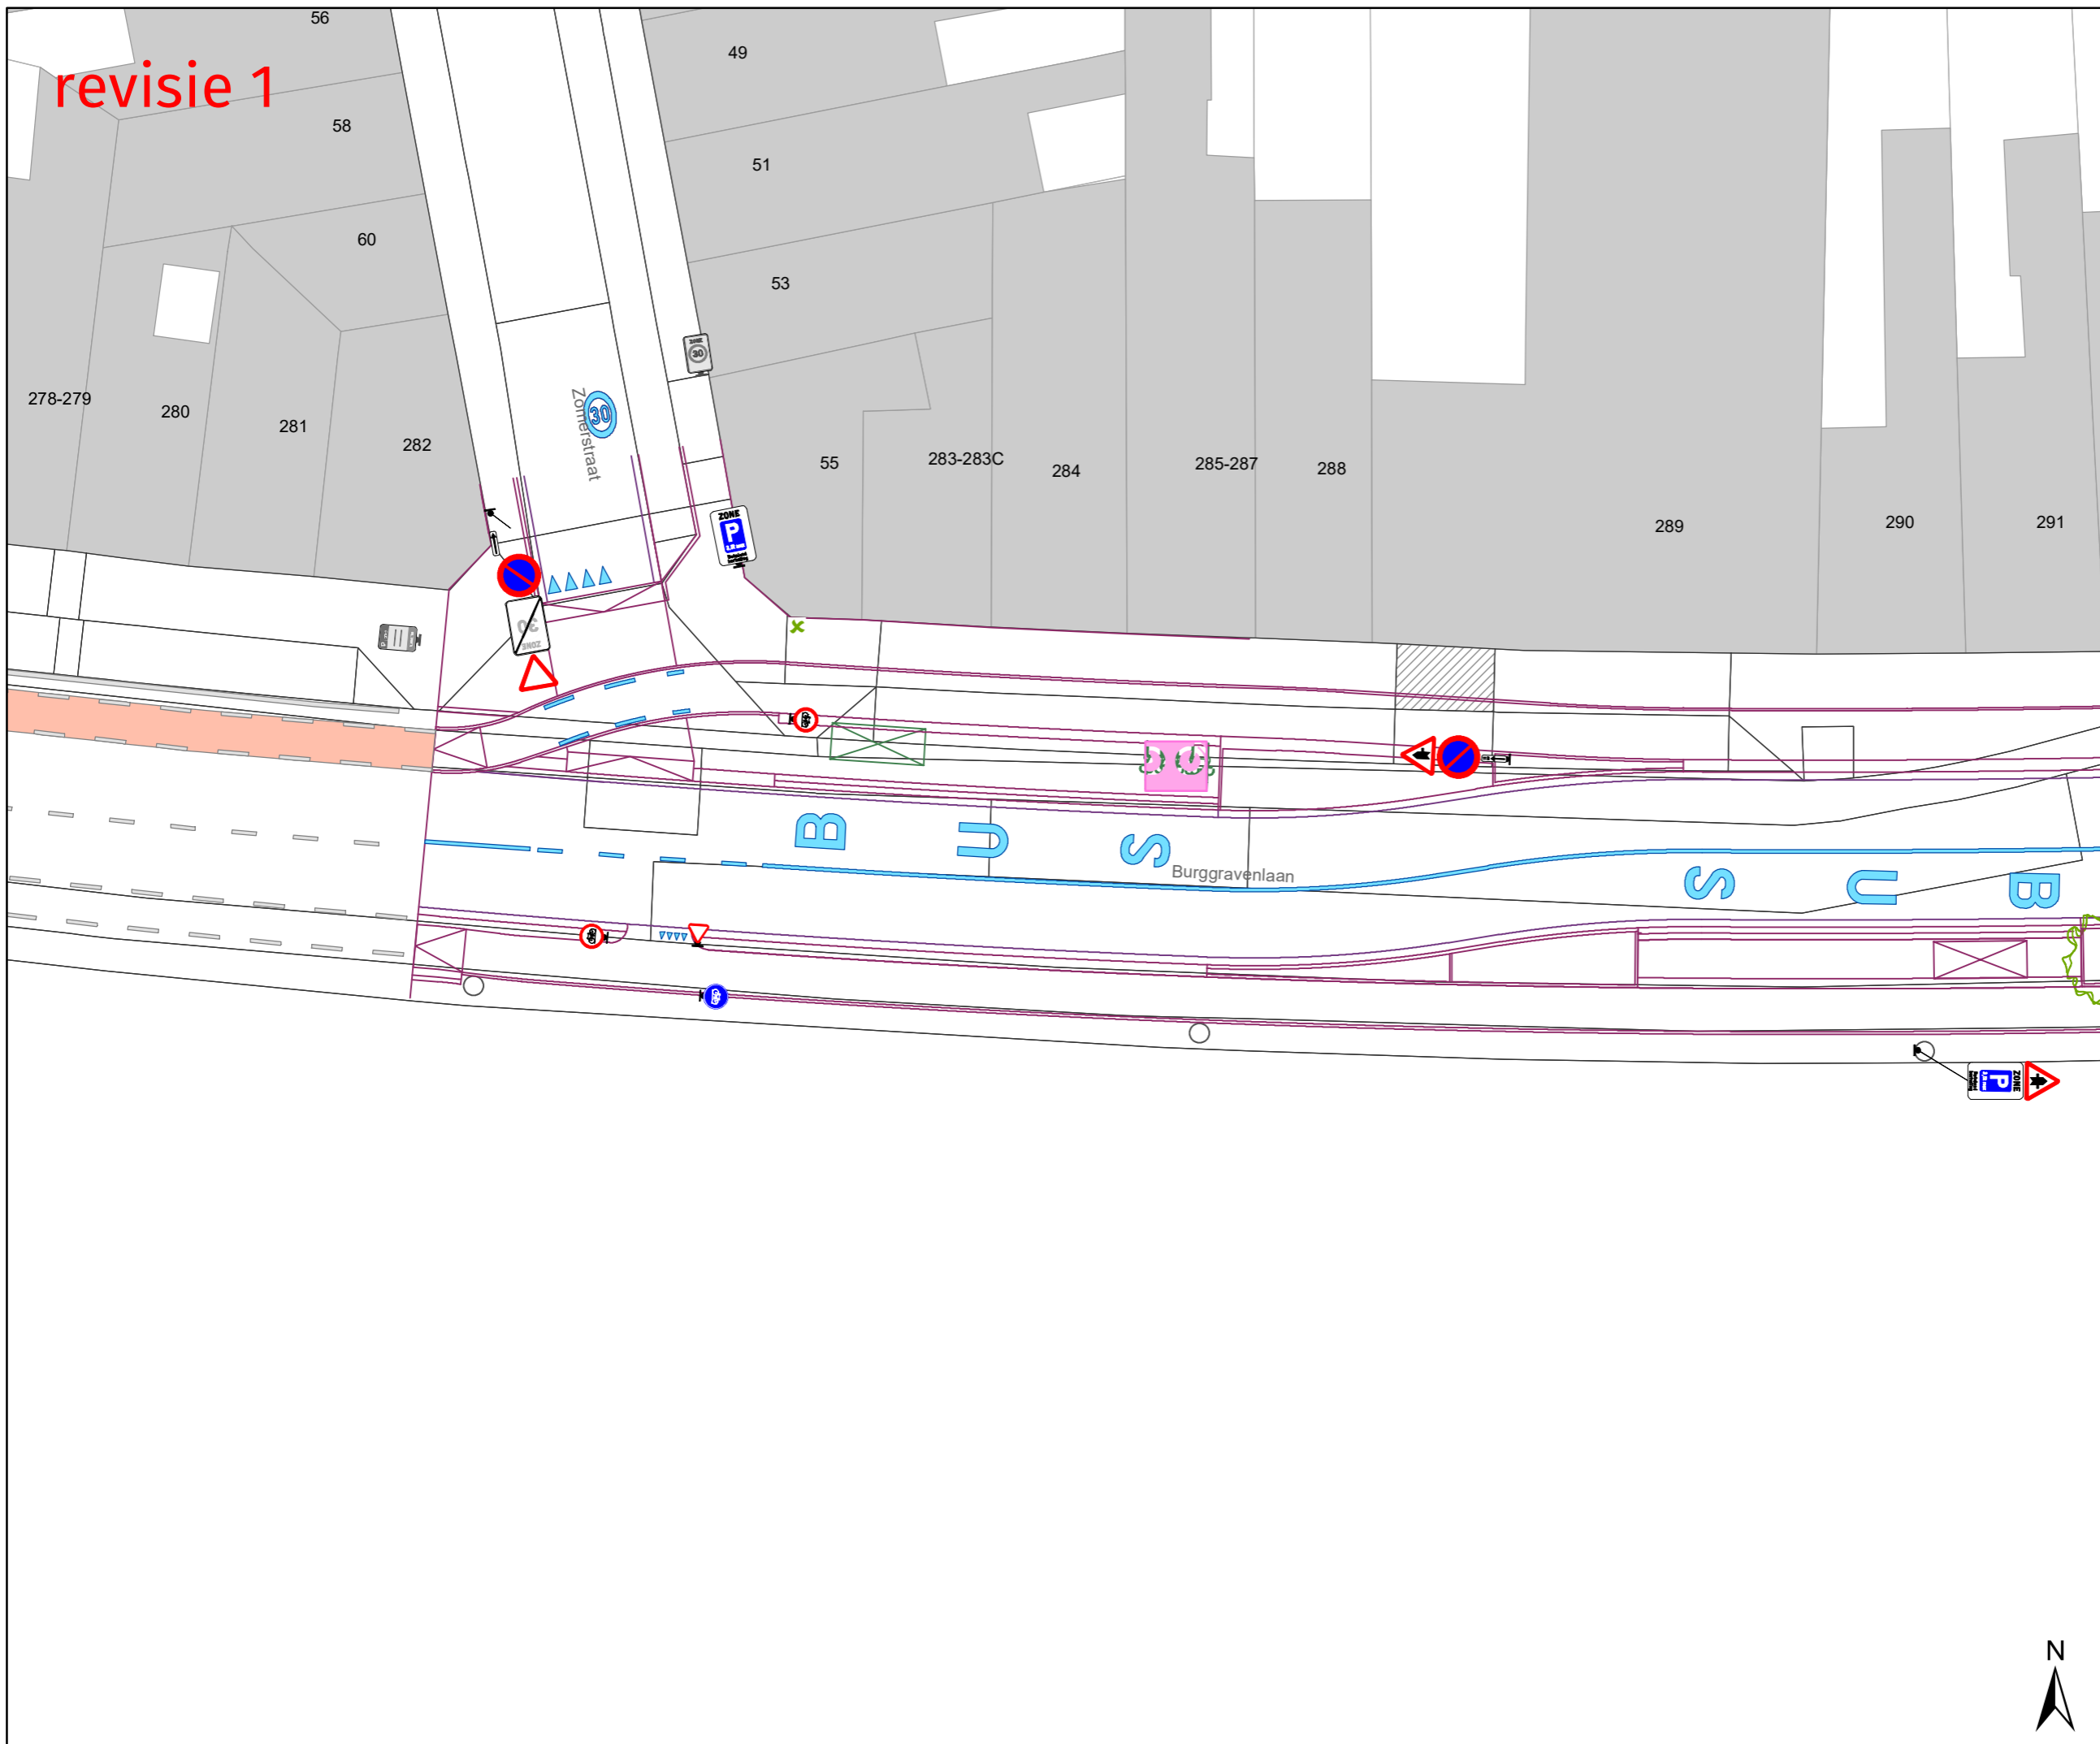


revisie 1




Legende

-  Bestaande verkeersborden
-  Geplande verkeersborden schaal x2
-  Te verwijderen verkeersborden
-  Bestaande wegmarkeringen
-  Geplande wegmarkeringen

Overige

-  Ander gepland dossier
-  Geplande fietsenstalling
-  Ontwerp heraanleg

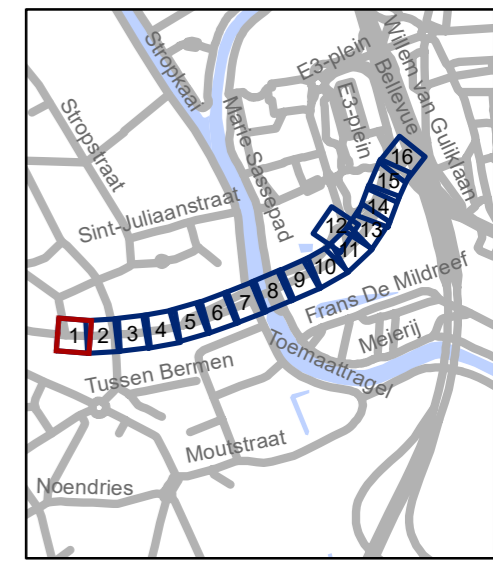

gent: Mobiliteitsbedrijf stad Gent
Verkeerstechnische taken


**Burggravenlaan
heraanleg**

Dossiernummer MB-18-08278

DATUM	SCHAAL	PLAN	ADVISEUR	TEKENAAR	PF
29/06/2021	1/250	1/16	PB	baetenel	A3



revisie 1

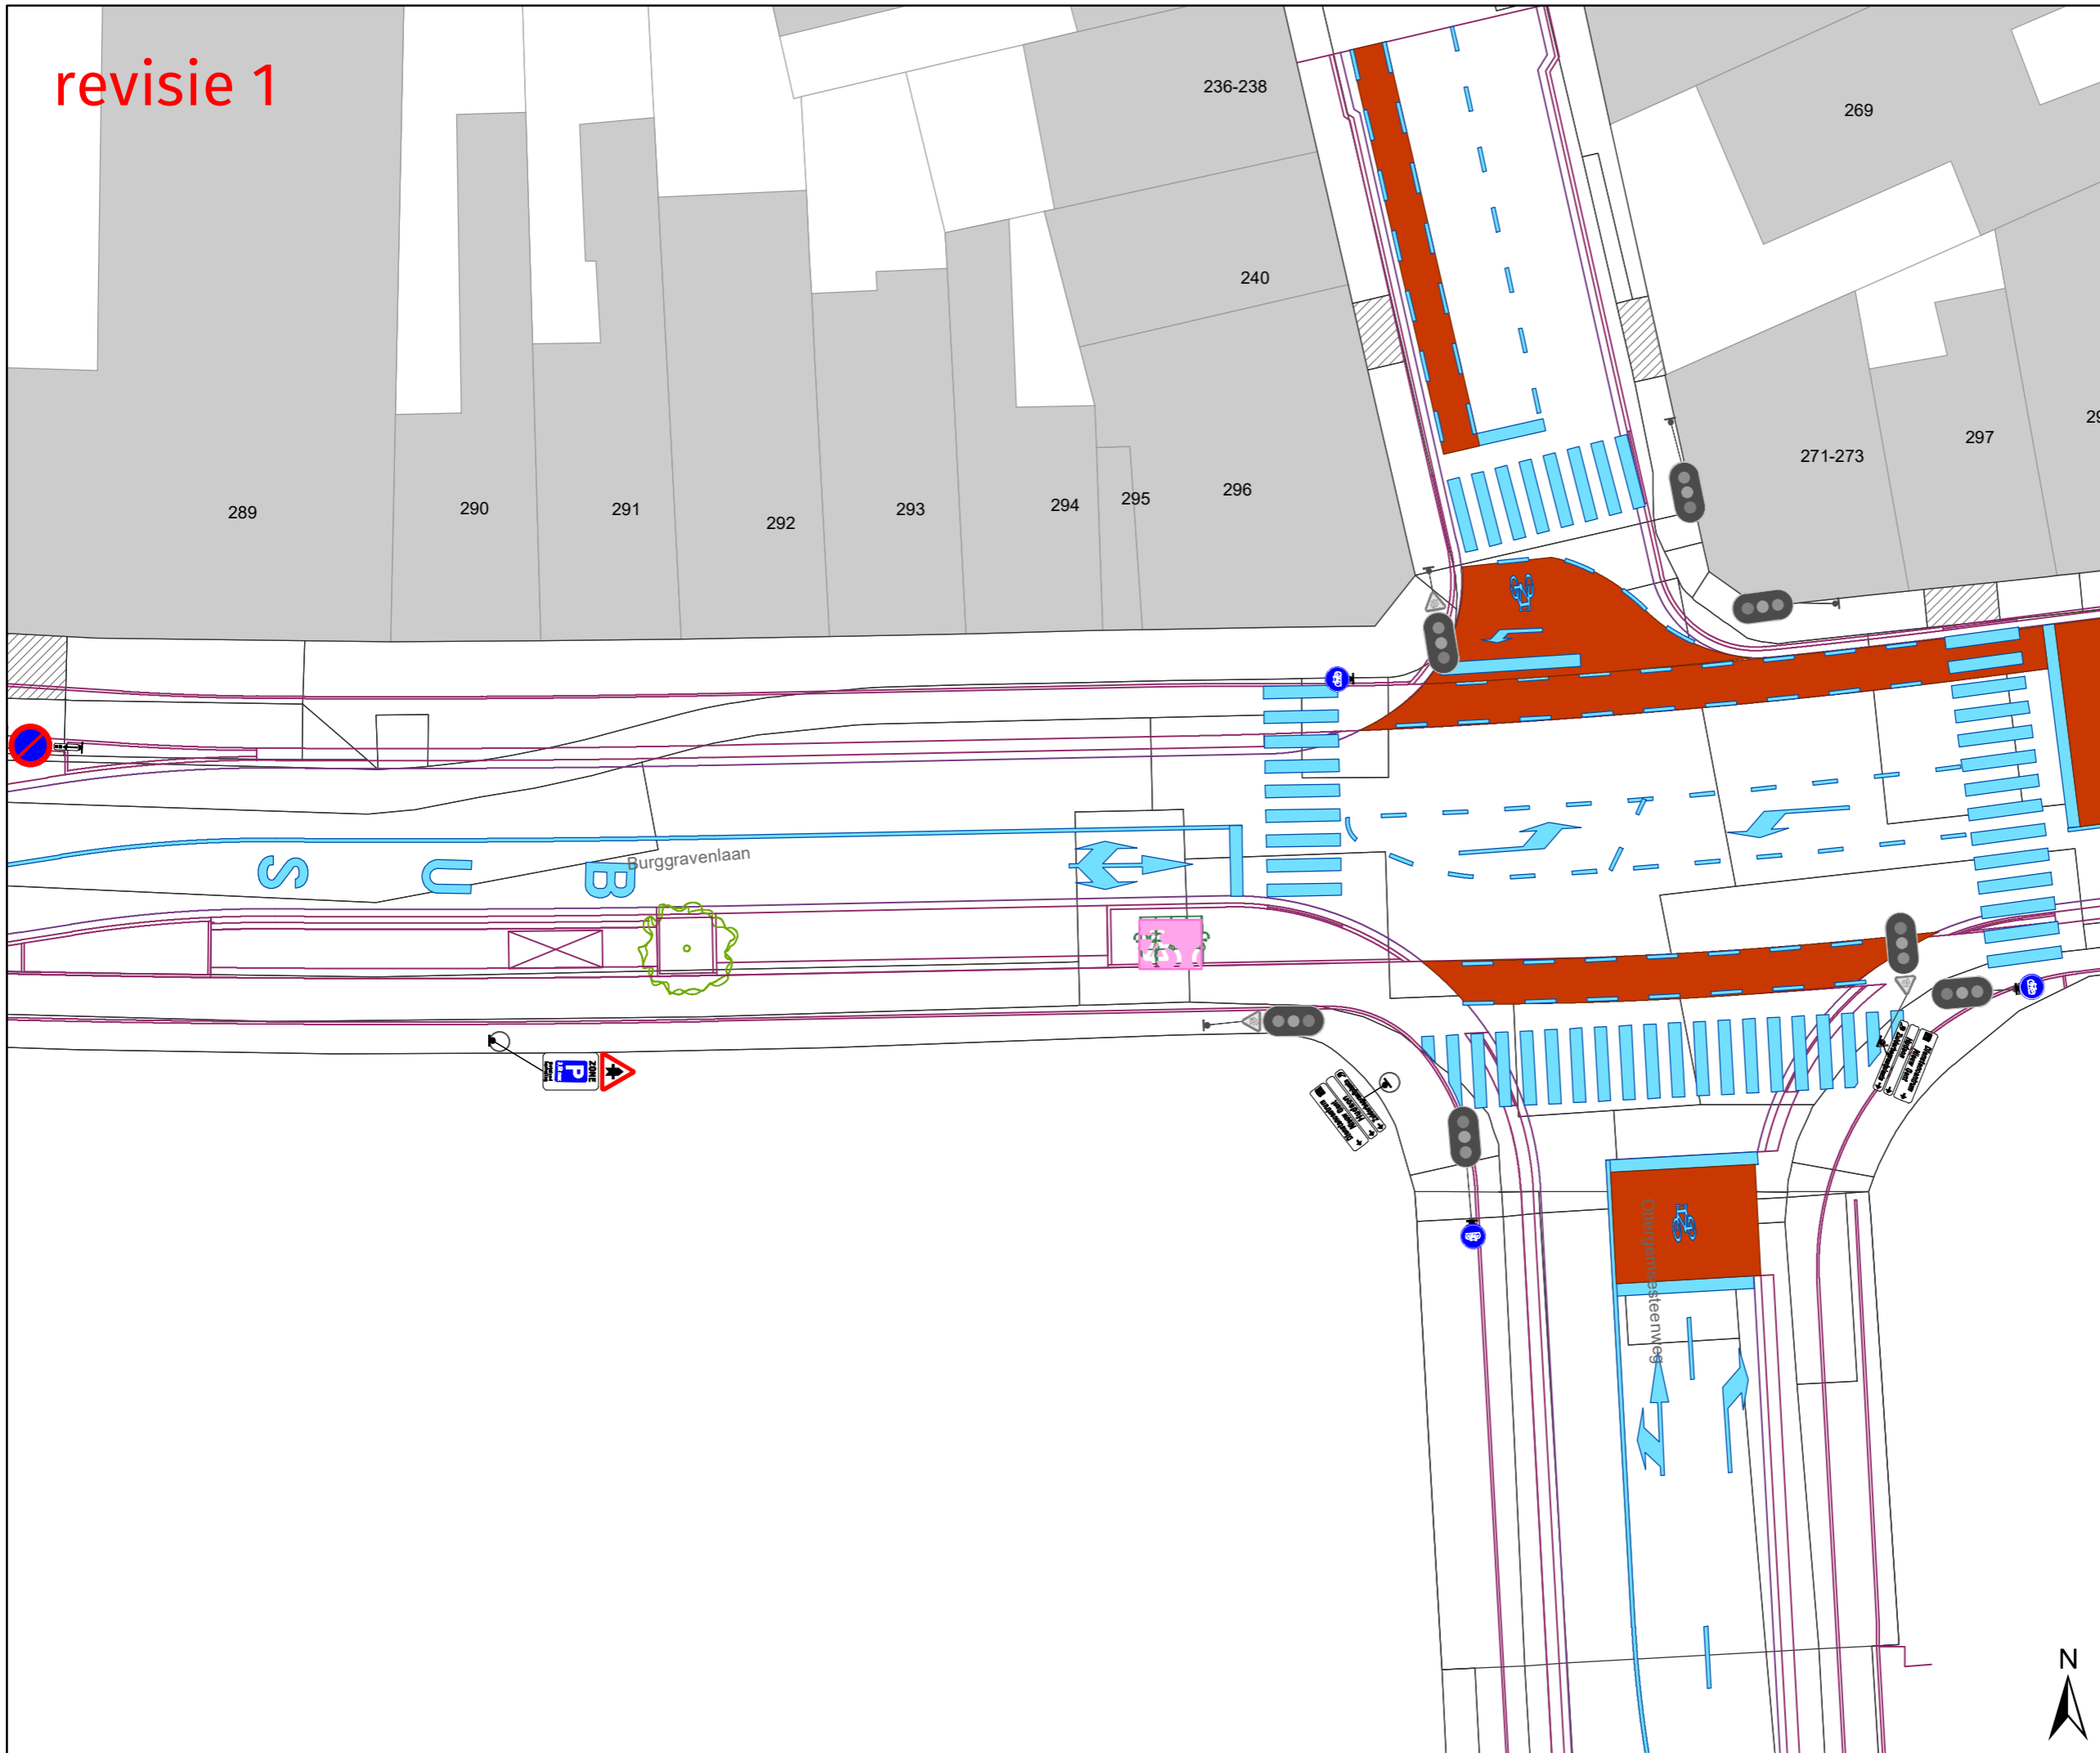


Legende

- Bestaande verkeersborden
- Geplande verkeersborden schaal x2
- Te verwijderen verkeersborden

- Bestaande wegmarkeringen
- Geplande wegmarkeringen

Overige

- Ander gepland dossier
- Geplande fietsenstalling
- Ontwerp heraanleg

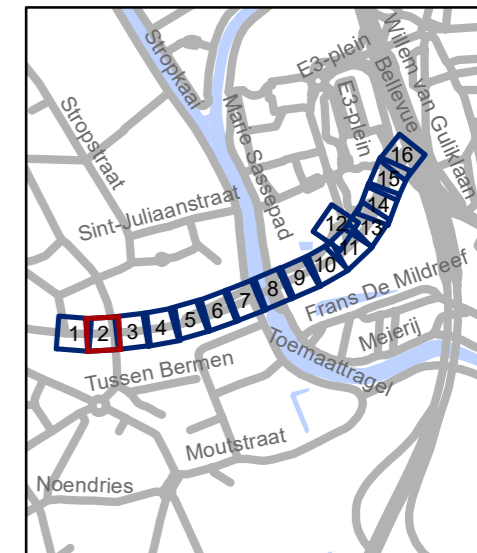

gent: Mobiliteitsbedrijf stad Gent
Verkeerstechnische taken


Burggravenlaan heraanleg

Dossiernummer MB-18-08278




DATUM	SCHAAL	PLAN	ADVISEUR	TEKENAAR	PF
29/06/2021	1/250	2/16	PB	baetenel	A3

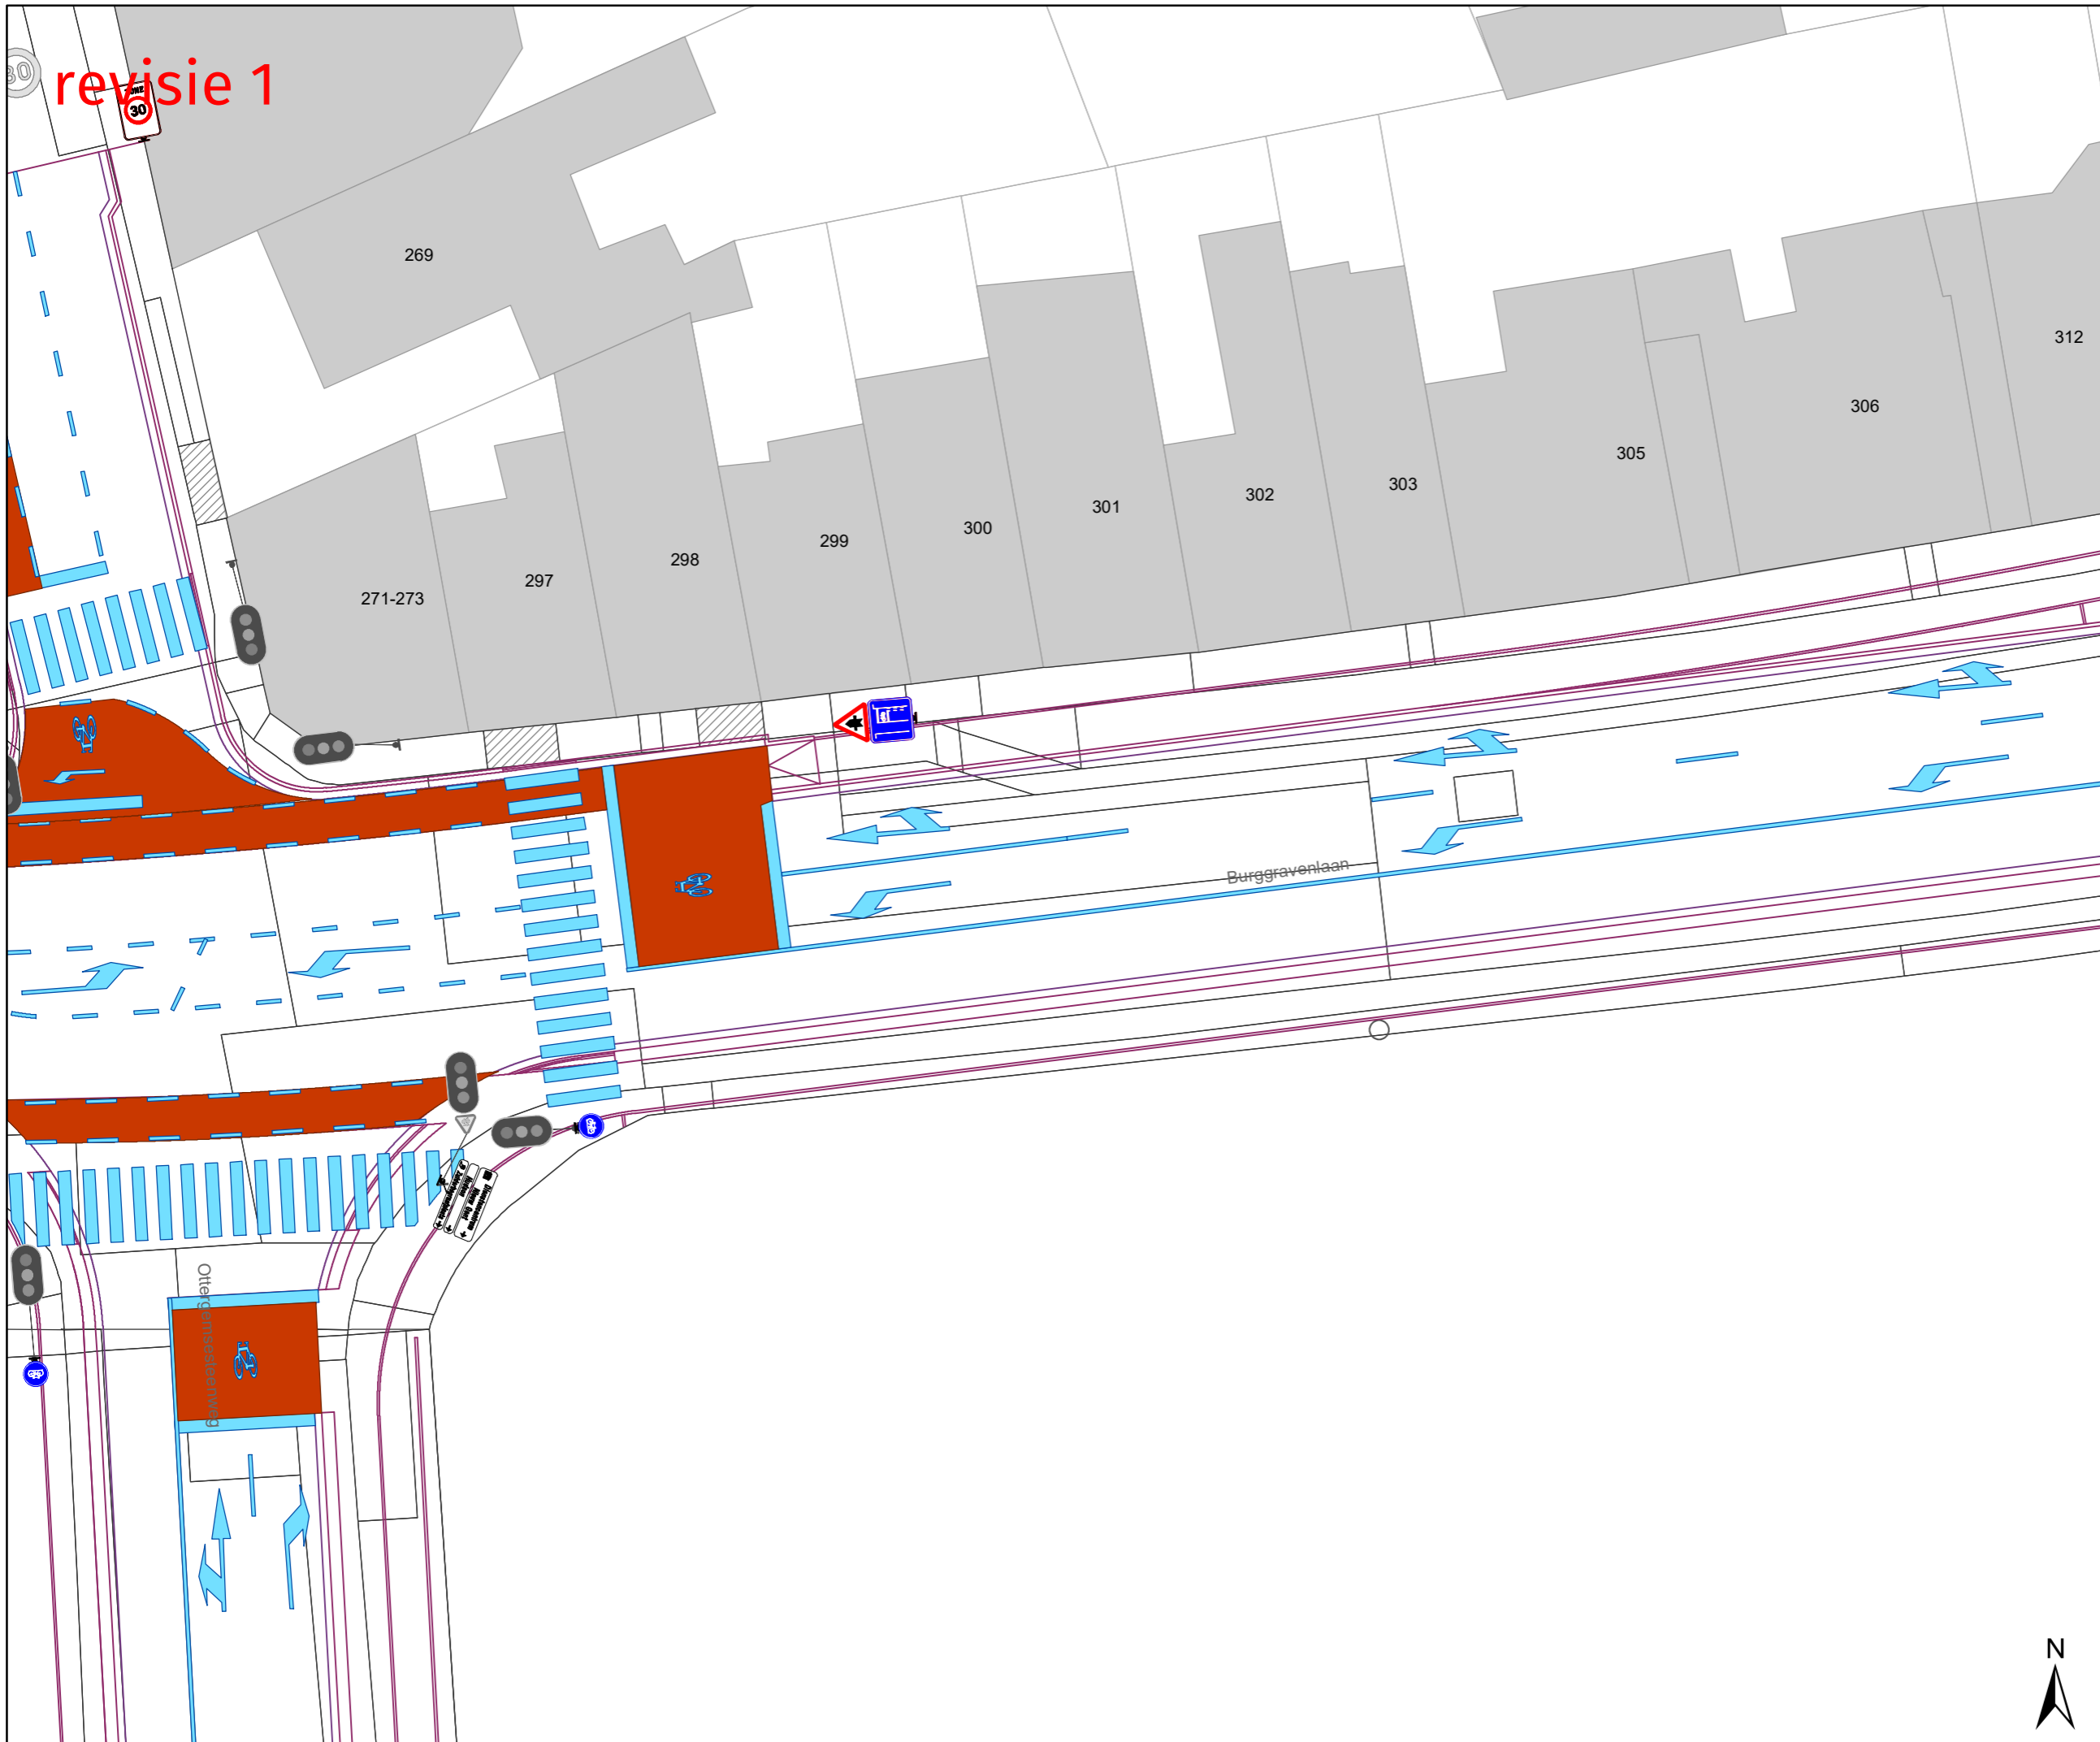



revisie 1






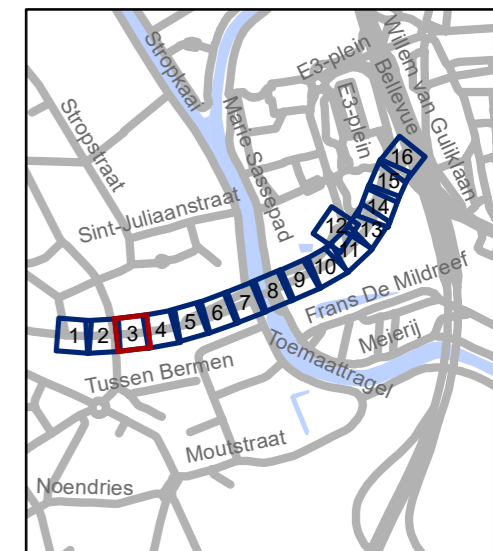
Legende

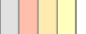-  Bestaande verkeersborden
-  Geplande verkeersborden schaal x2
-  Te verwijderen verkeersborden

-  Bestaande wegmarkeringen
-  Geplande wegmarkeringen

Overige

-  Ander gepland dossier
-  Geplande fietsenstalling
-  Ontwerp heraanleg



gent: Mobiliteitsbedrijf stad Gent
Verkeerstechnische taken


**Burggravenlaan
heraanleg**

Dossiernummer MB-18-08278

DATUM	SCHAAL	PLAN	ADVISEUR	TEKENAAR	PF
29/06/2021	1/250	3/16	PB	baetnel	A3



revisie 1

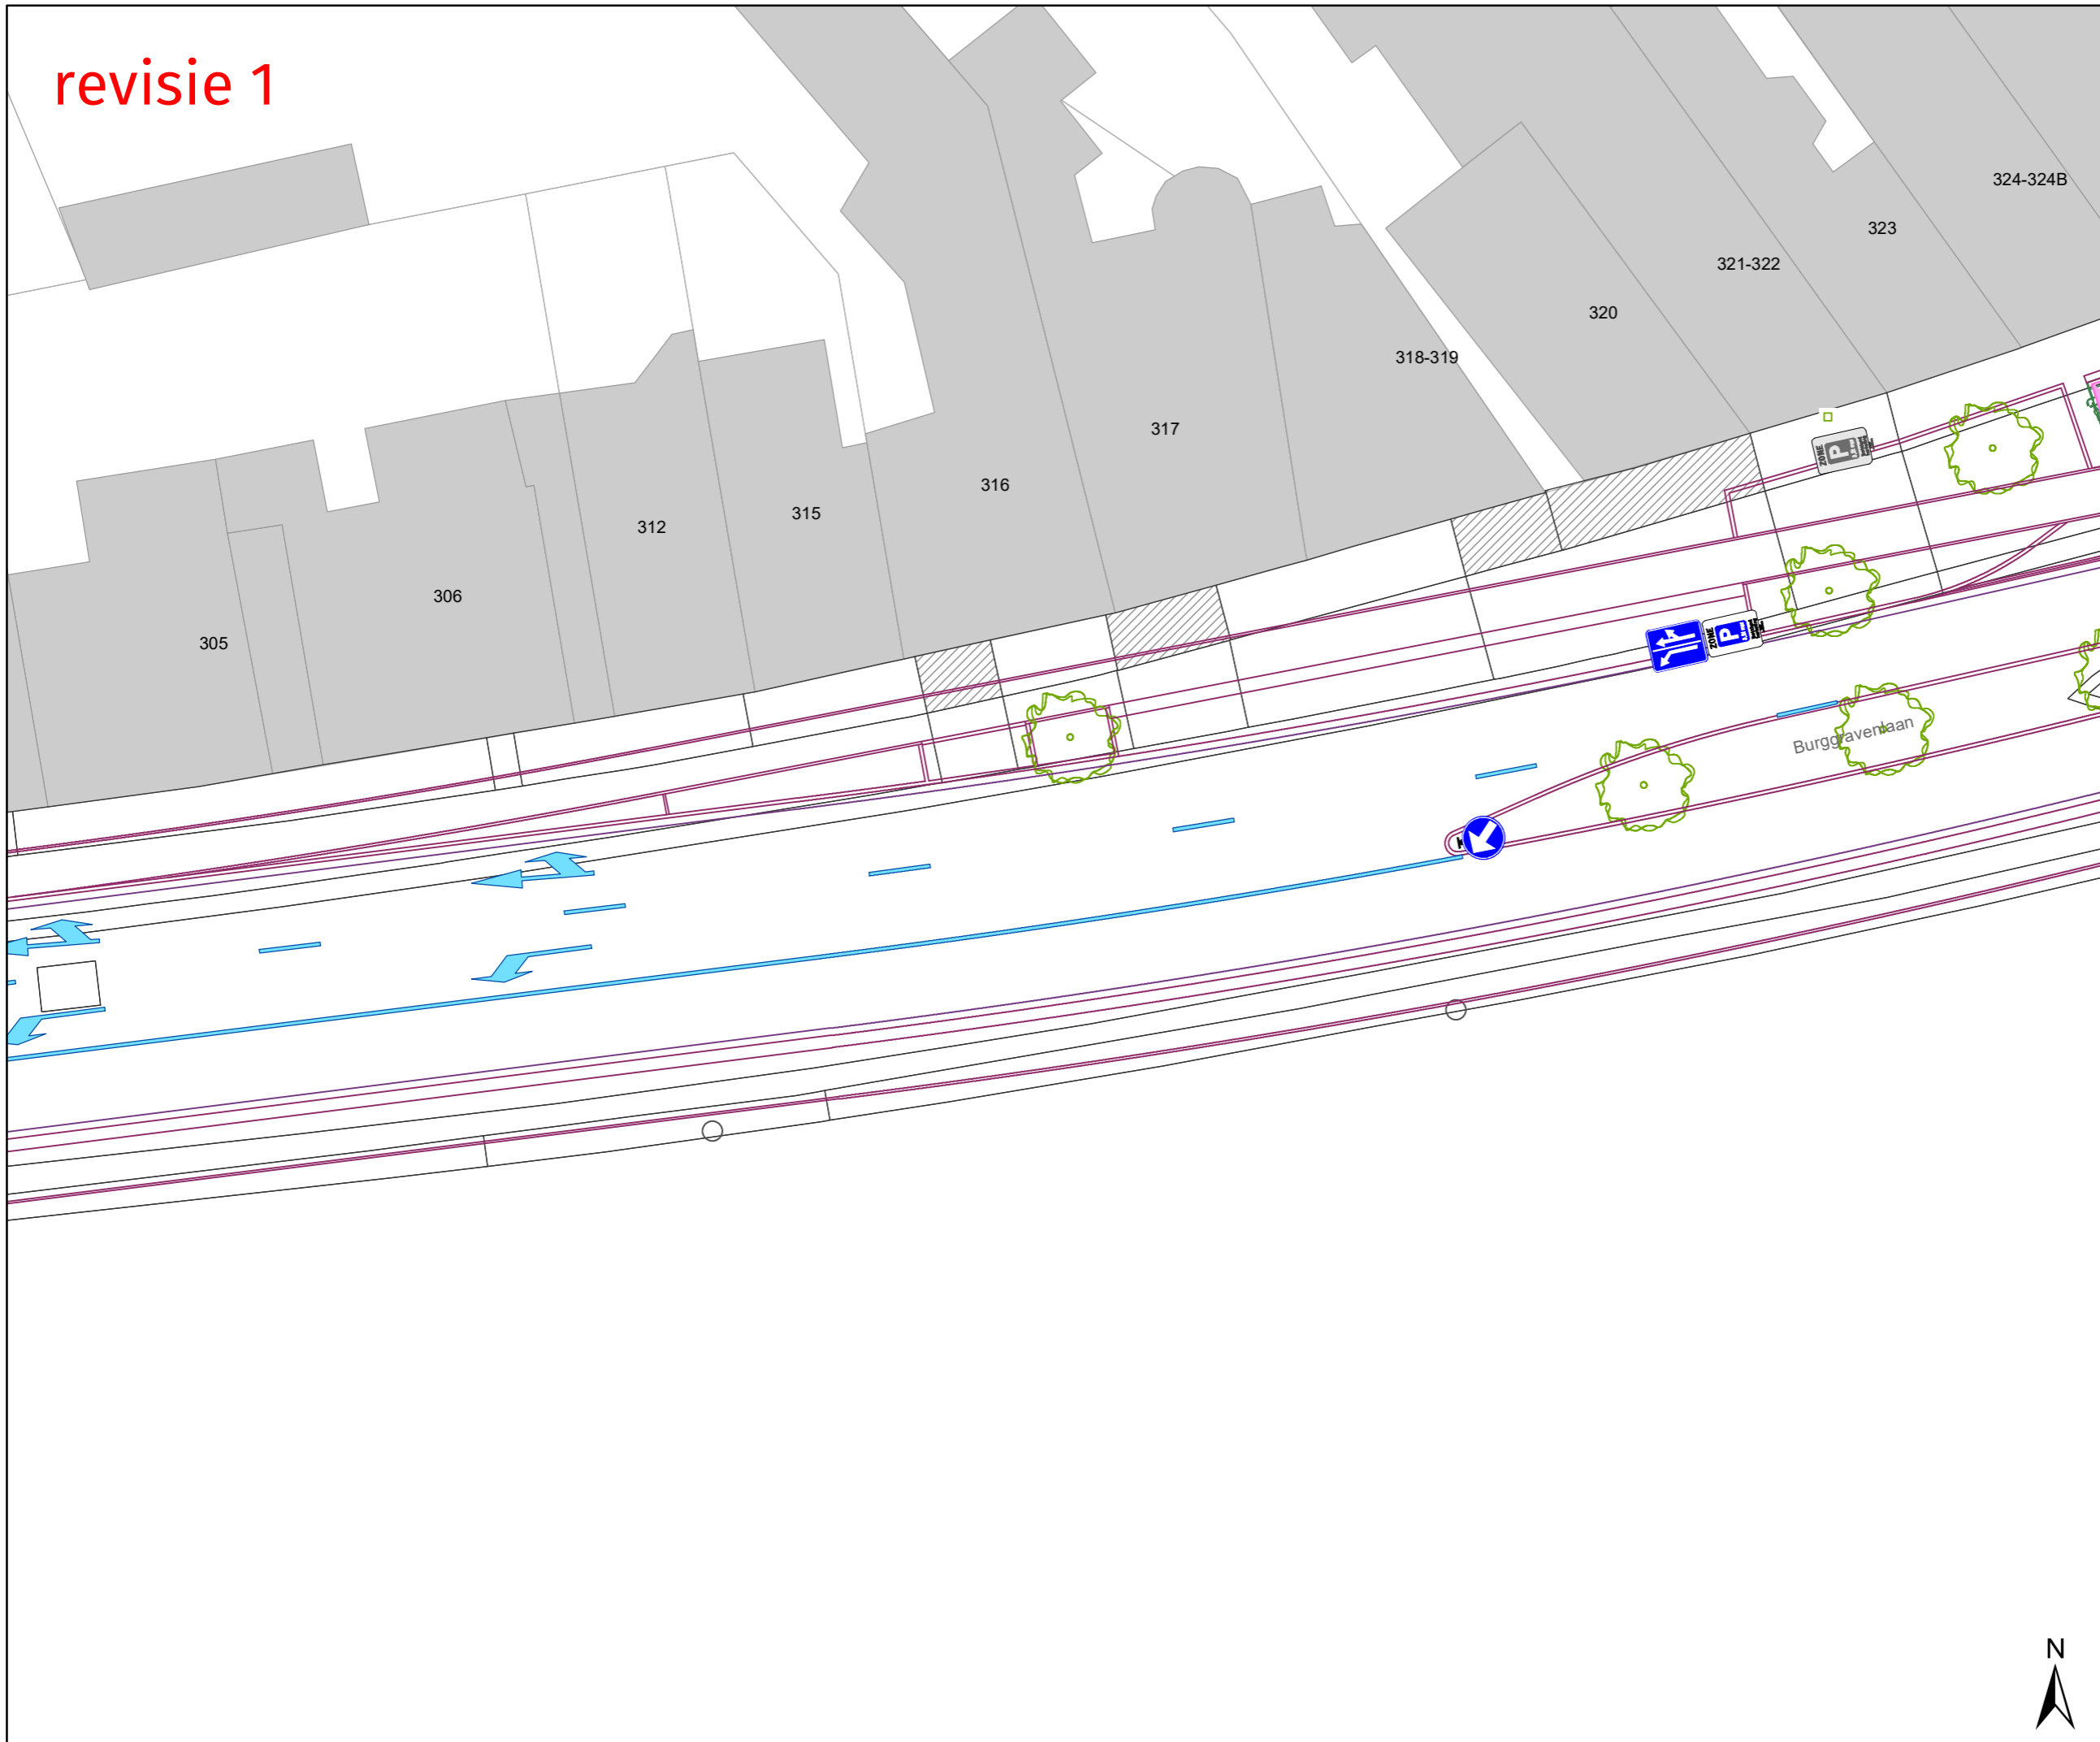


Legende

- Bestaande verkeersborden
- Geplande verkeersborden schaal x2
- Te verwijderen verkeersborden

- Bestaande wegmarkeringen
- Geplande wegmarkeringen

Overige

- Ander gepland dossier
- Geplande fietsenstalling
- Ontwerp heraanleg

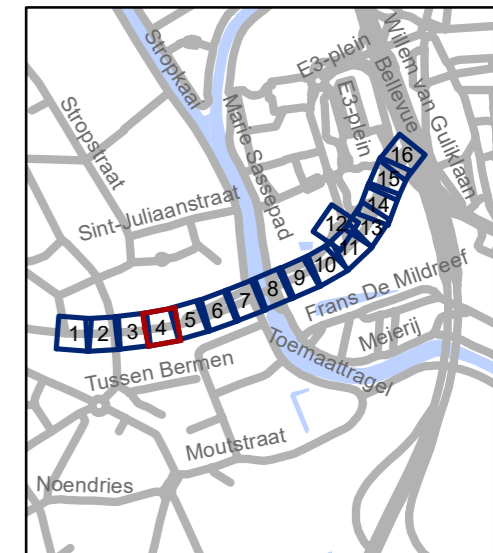

gent: Mobiliteitsbedrijf stad Gent
Verkeerstechnische taken


Burggravenlaan heraanleg

Dossiernummer MB-18-08278




DATUM	SCHAAL	PLAN	ADVISEUR	TEKENAAR	PF
29/06/2021	1/250	4/16	PB	baetnel	A3

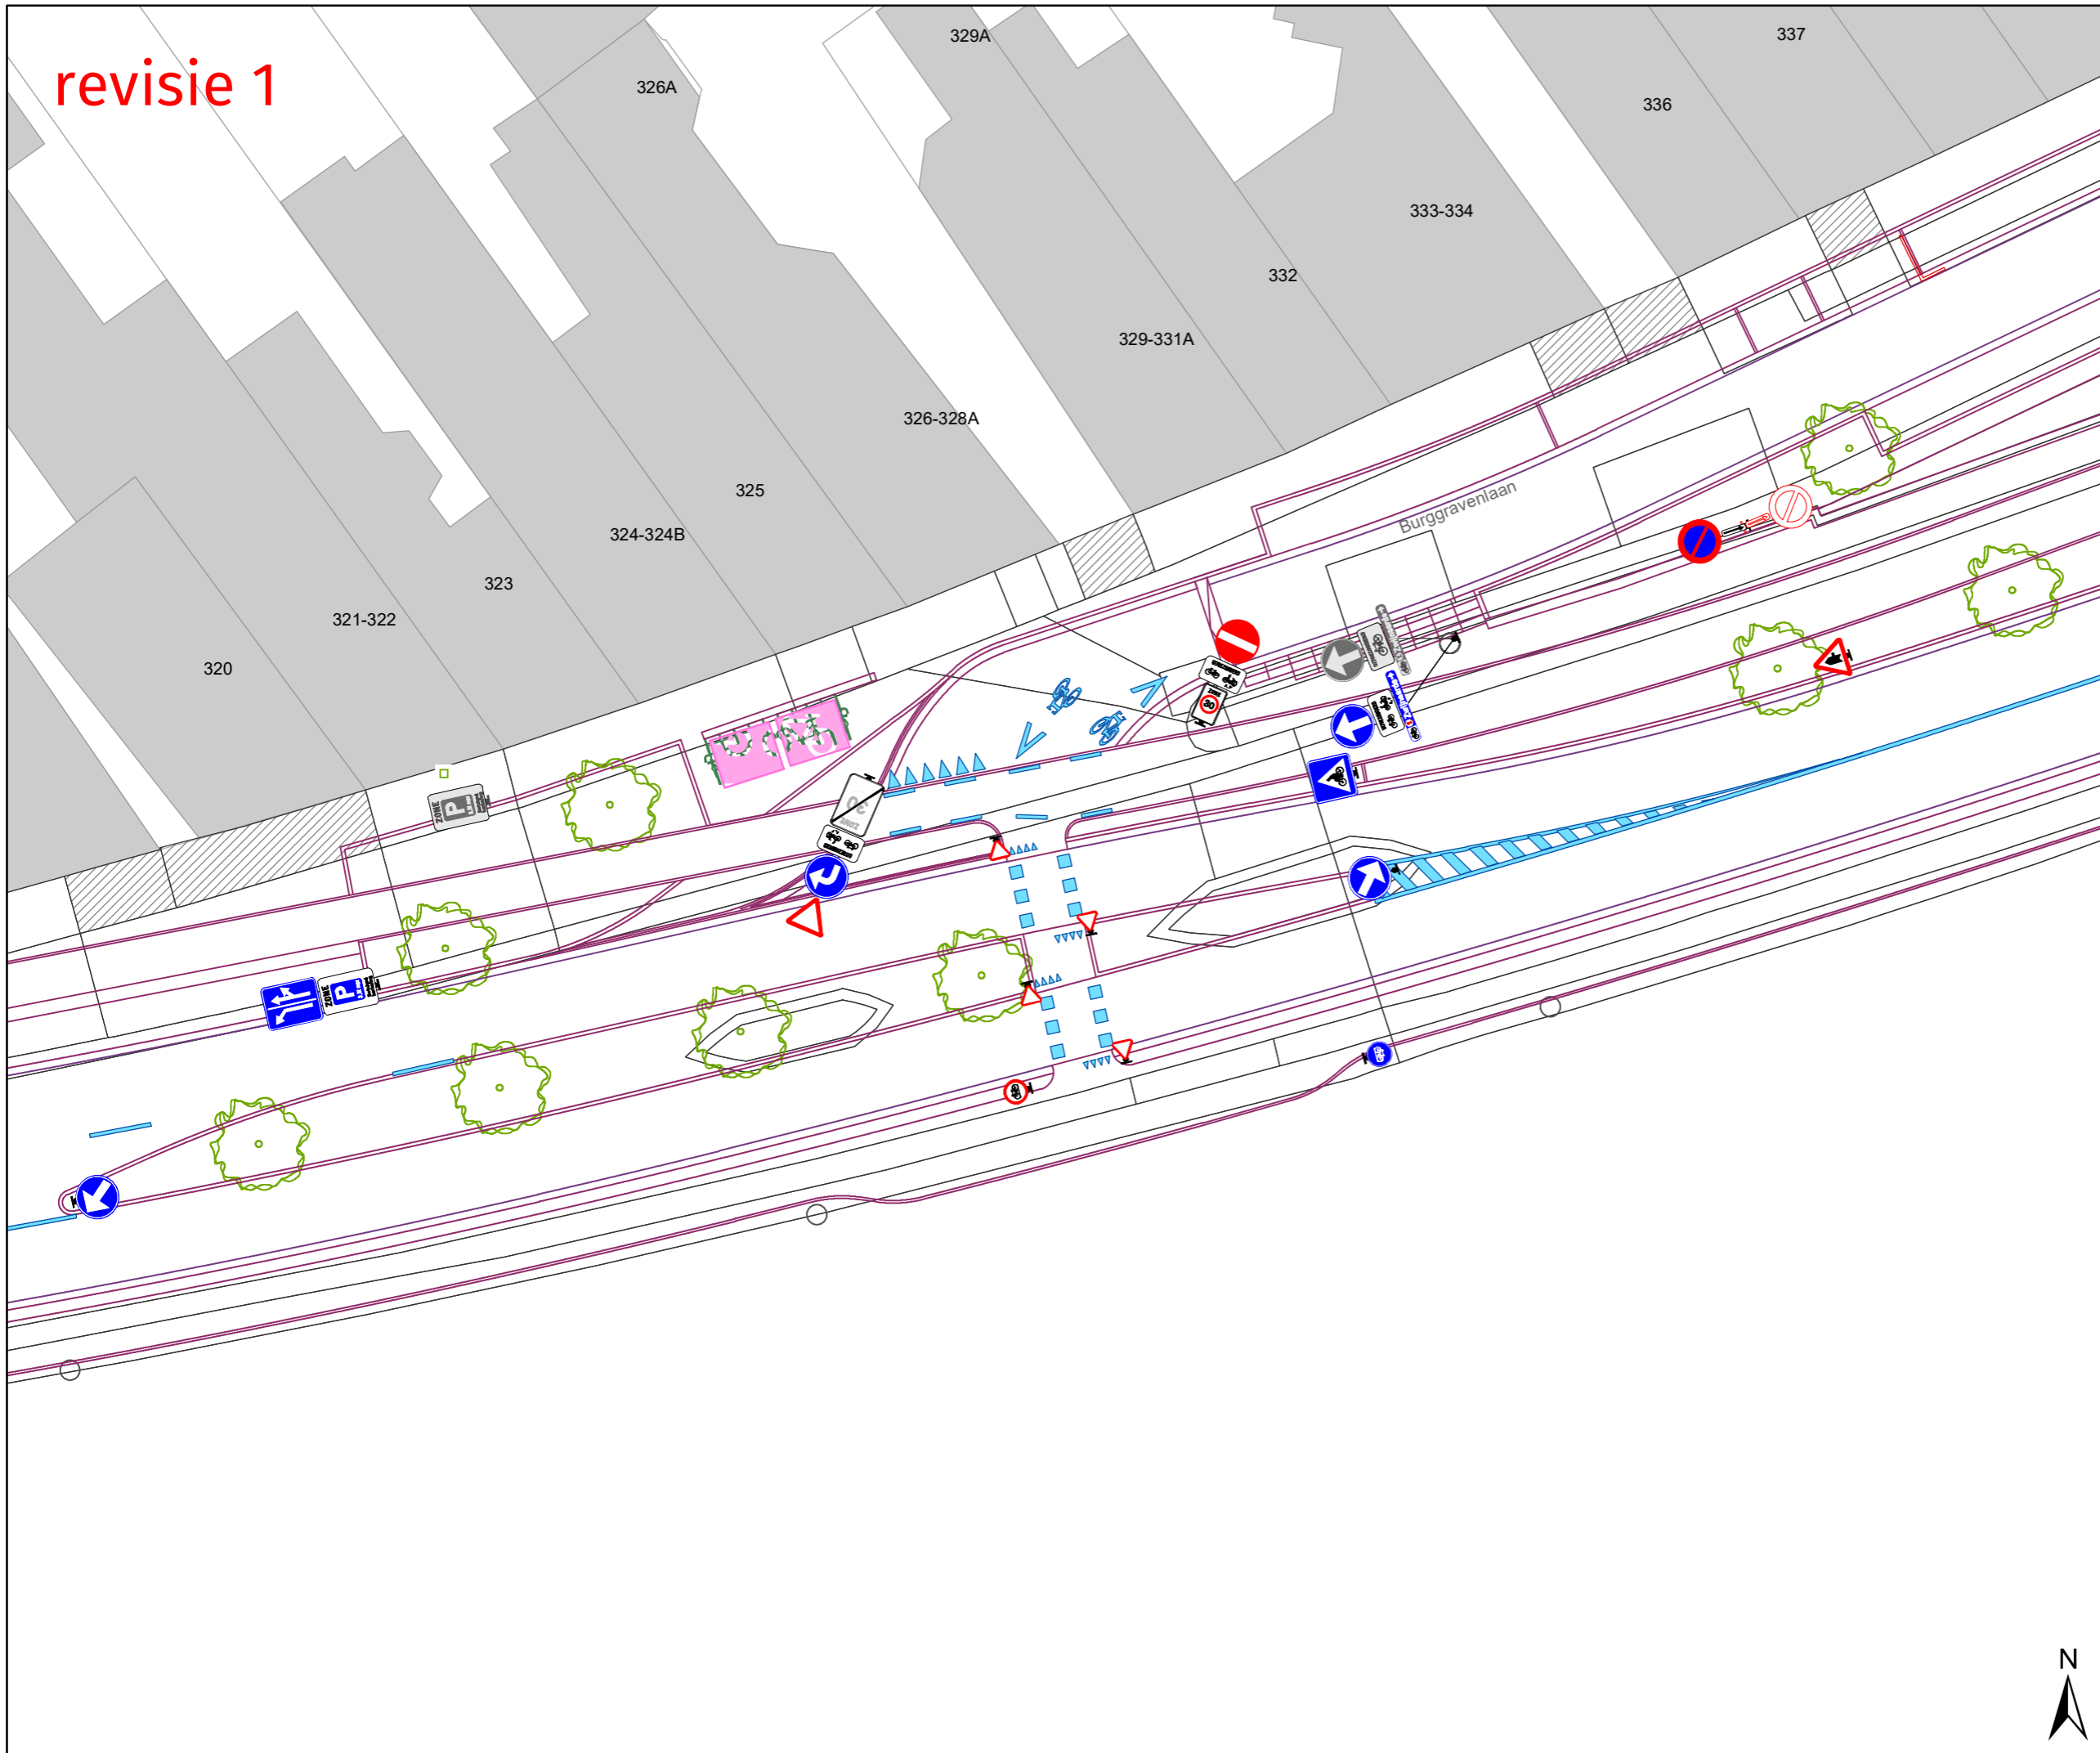



revisie 1






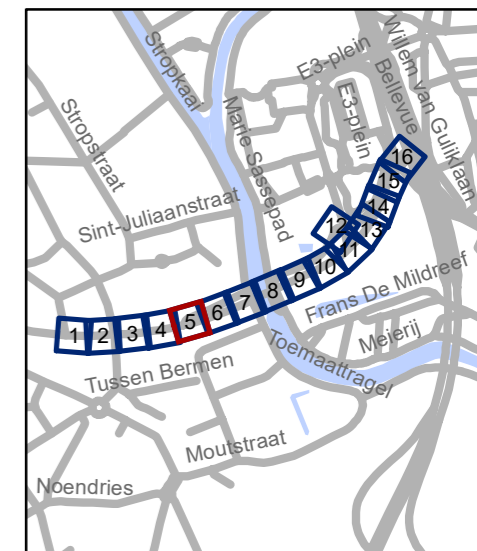
Legende

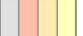-  Bestaande verkeersborden
-  Geplande verkeersborden schaal x2
-  Te verwijderen verkeersborden

-  Bestaande wegmarkeringen
-  Geplande wegmarkeringen

Overige

-  Ander gepland dossier
-  Geplande fietsenstalling
-  Ontwerp heraanleg



gent: Mobiliteitsbedrijf stad Gent
Verkeerstechnische taken


**Burggravenlaan
heraanleg**

Dossiernummer MB-18-08278




DATUM	SCHAAL	PLAN	ADVISEUR	TEKENAAR	PF
29/06/2021	1/250	5/16	PB	baetenel	A3

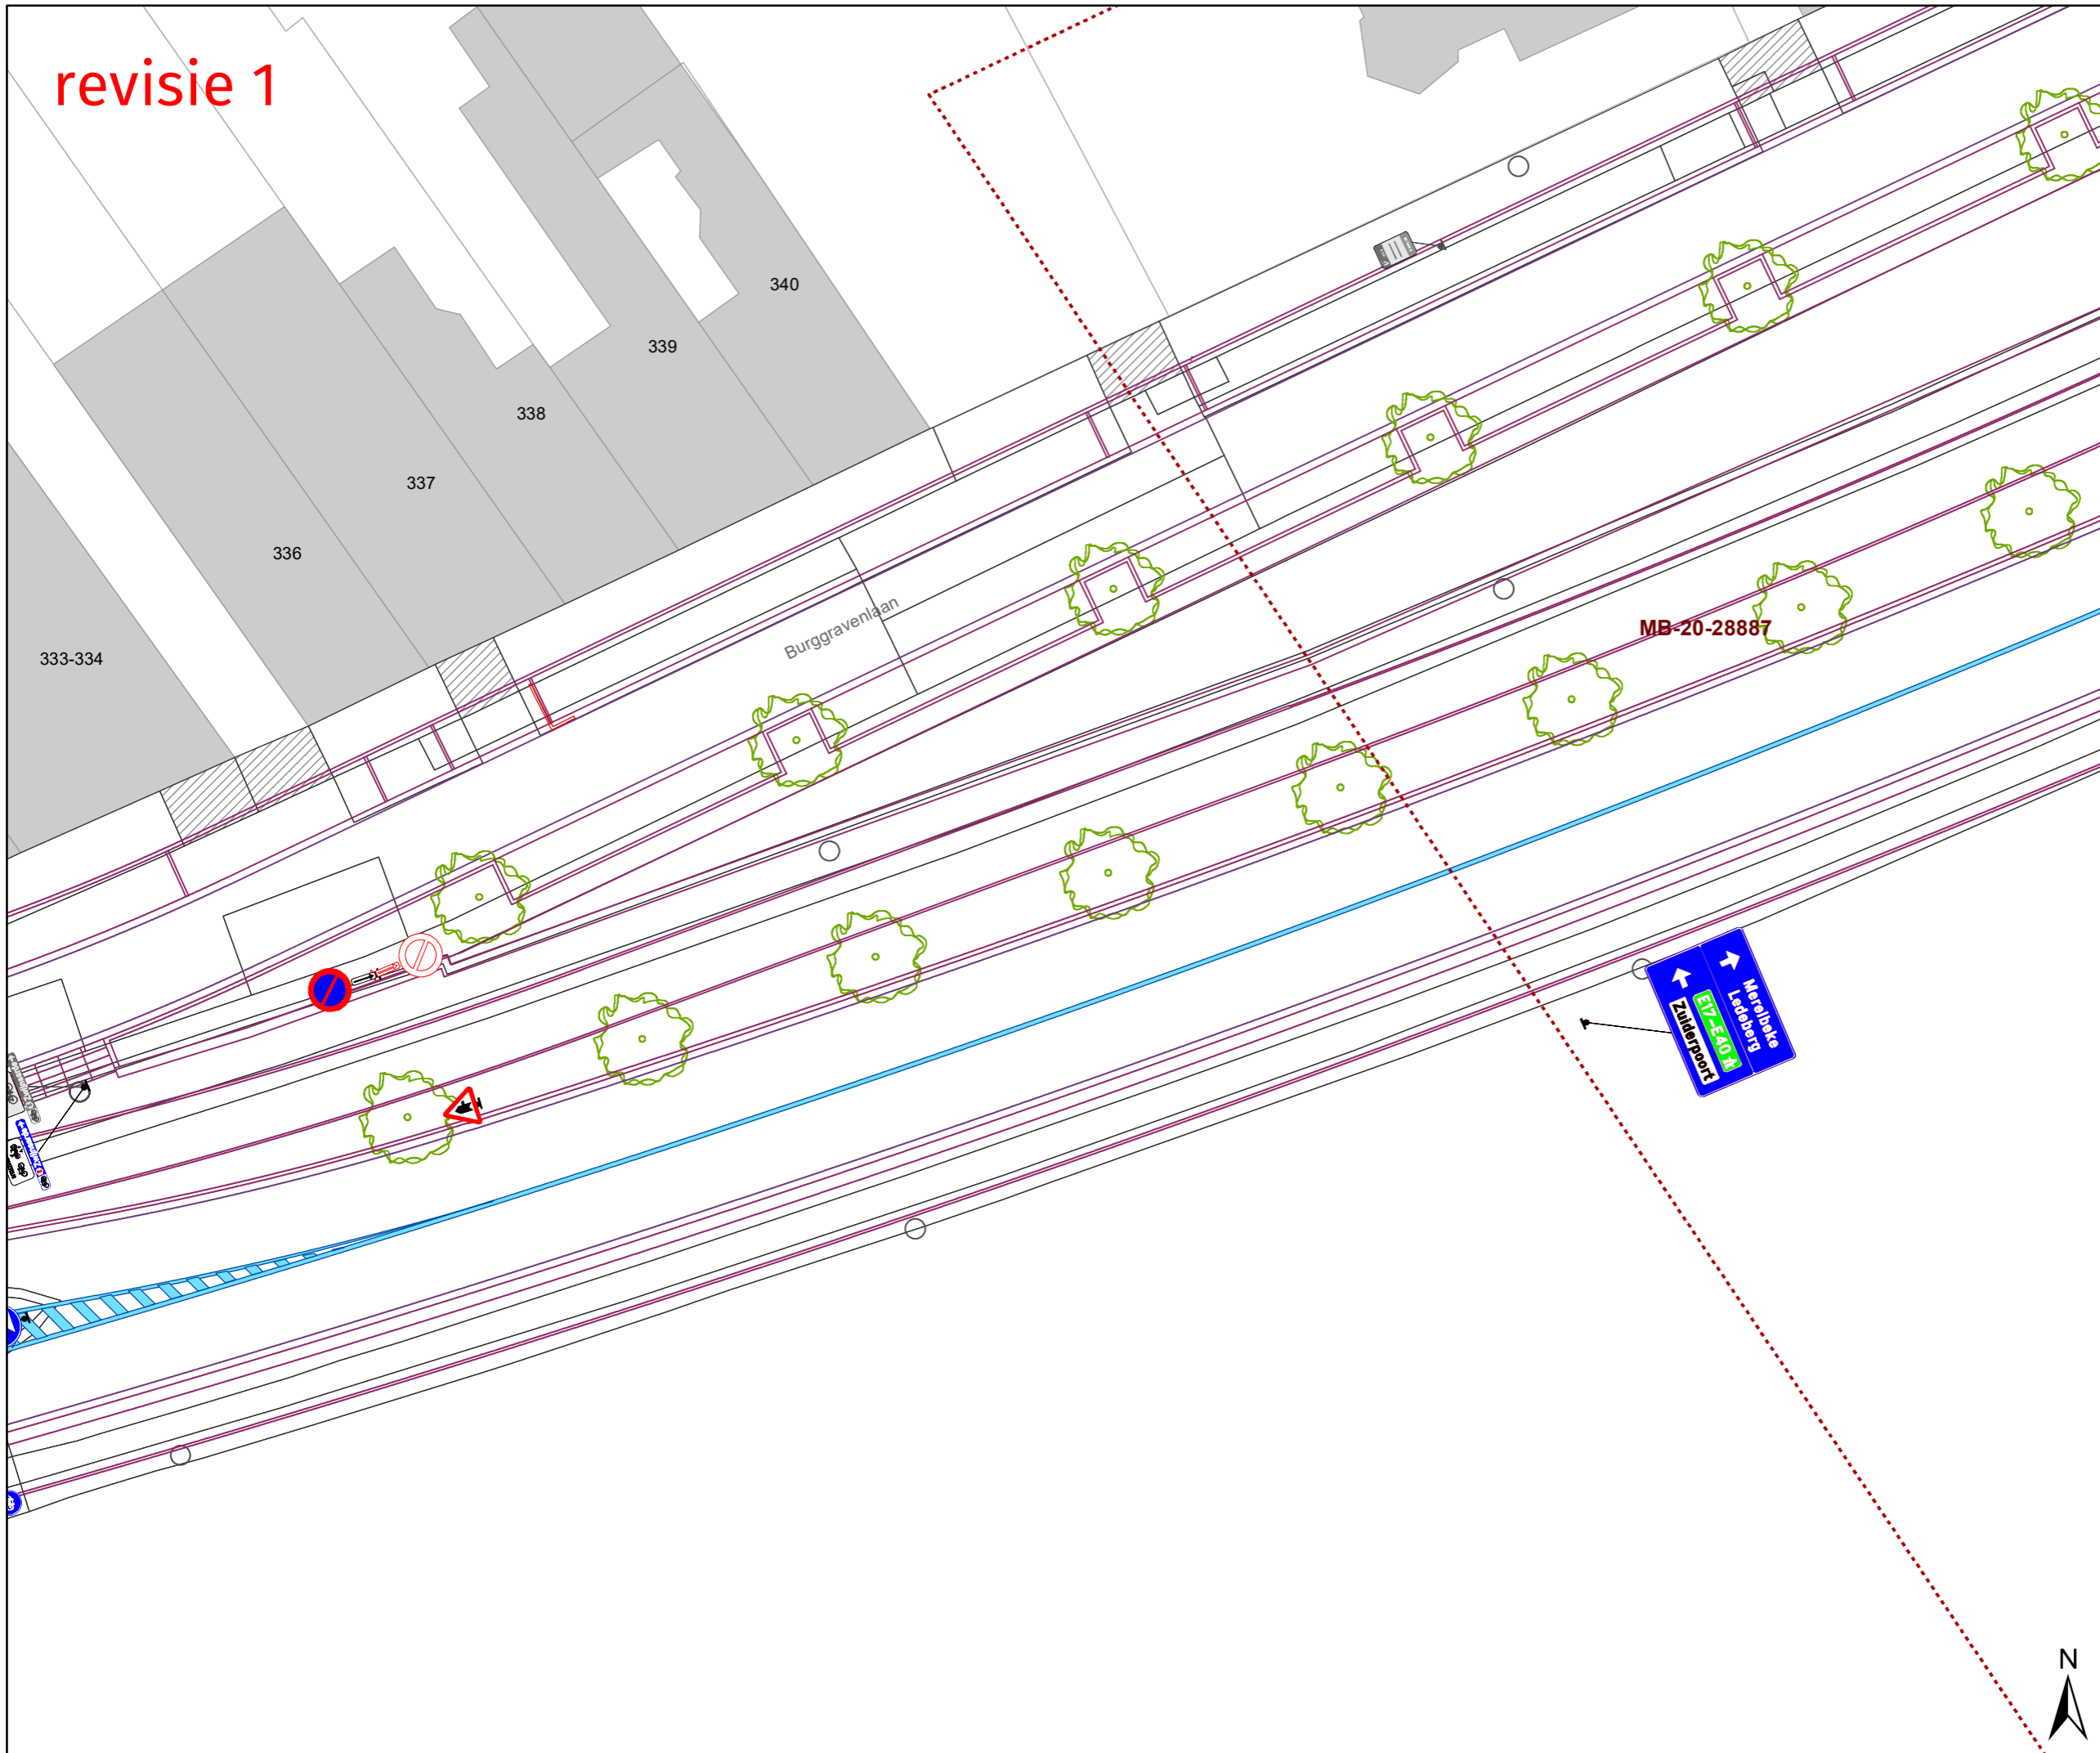



revisie 1






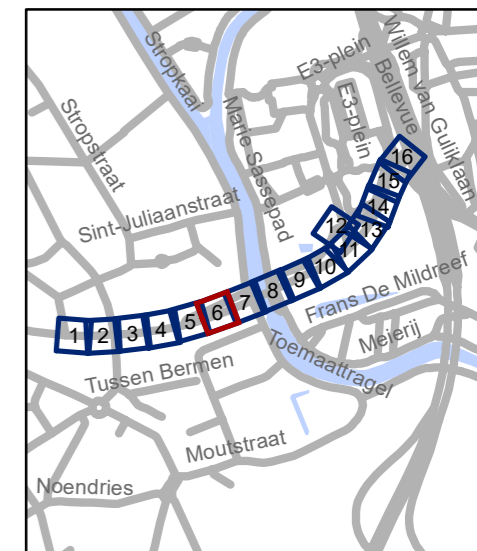
Legende

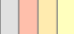-  Bestaande verkeersborden
-  Geplande verkeersborden schaal x2
-  Te verwijderen verkeersborden

-  Bestaande wegmarkeringen
-  Geplande wegmarkeringen

Overige

-  Ander gepland dossier
-  Geplande fietsenstalling
-  Ontwerp heraanleg



gent: Mobiliteitsbedrijf stad Gent
Verkeerstechnische taken


**Burggravenlaan
heraanleg**

Dossiernummer MB-18-08278

DATUM	SCHAAL	PLAN	ADVISEUR	TEKENAAR	PF
29/06/2021	1/250	6/16	PB	baetenel	A3




revisie 1

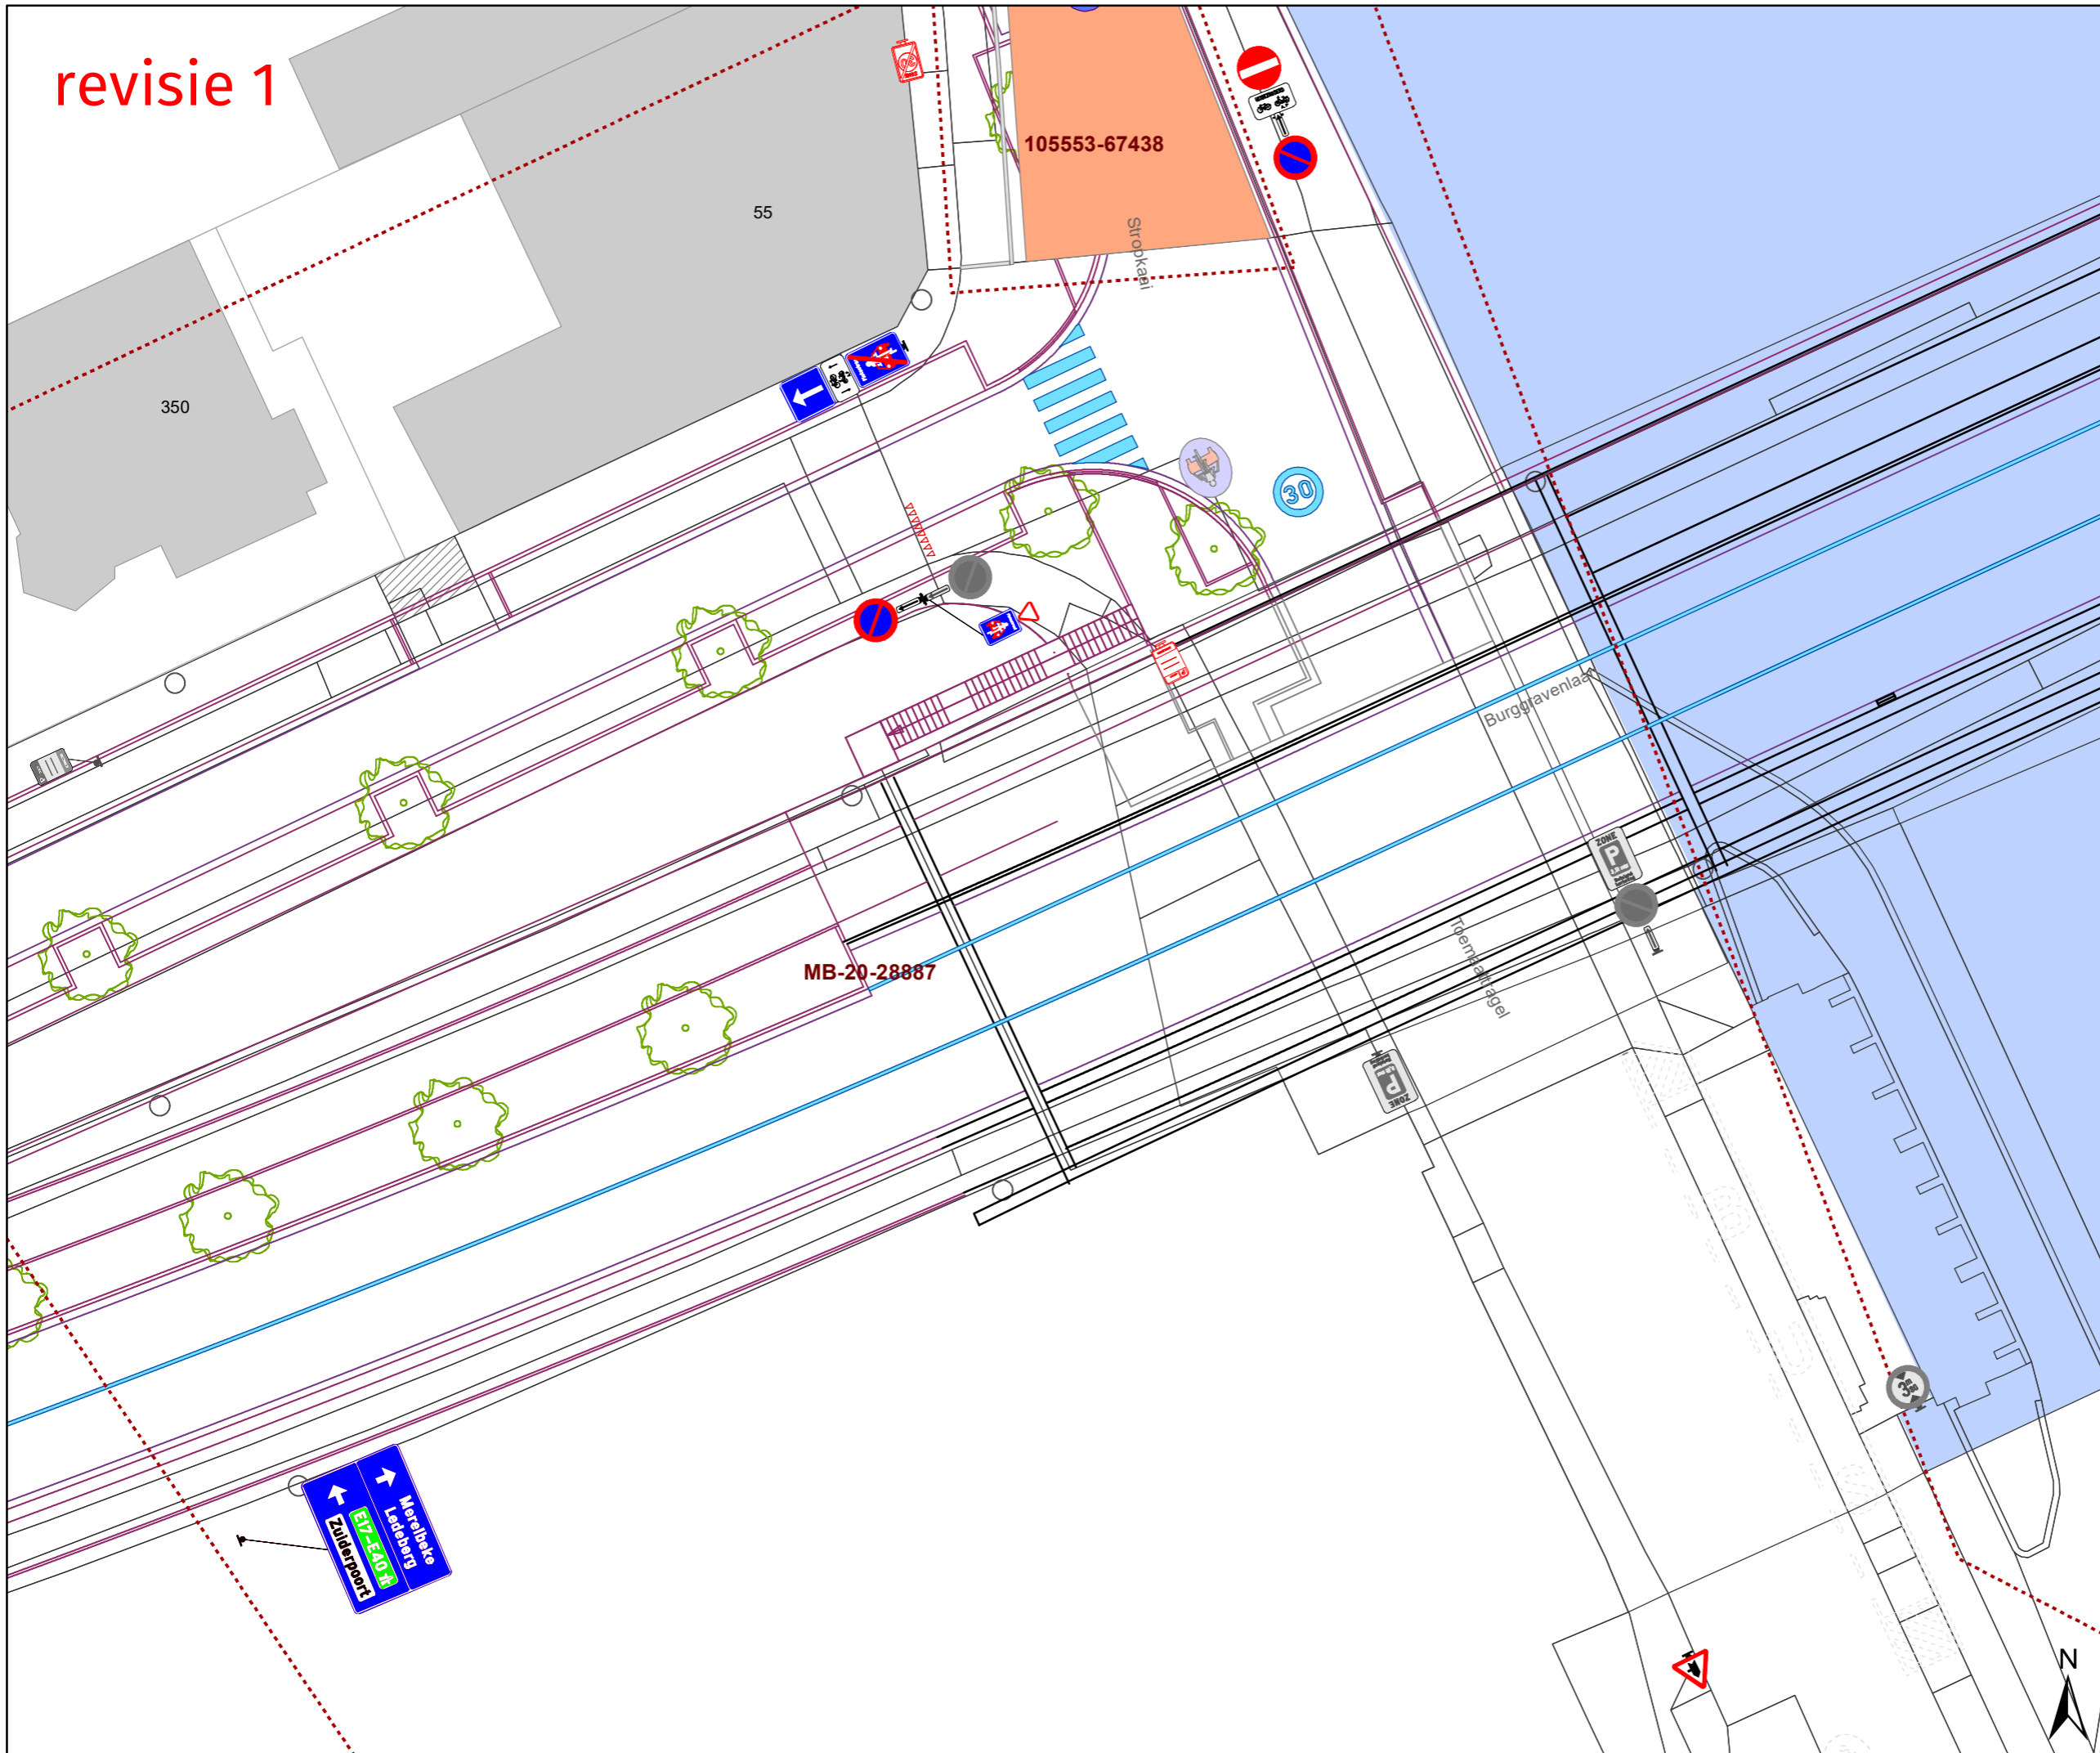

Legende

-  Bestaande verkeersborden
-  Geplande verkeersborden schaal x2
-  Te verwijderen verkeersborden
-  Bestaande wegmarkeringen
-  Geplande wegmarkeringen
- Overige**
-  Ander gepland dossier
-  Geplande fietsenstalling
-  Ontwerp heraanleg

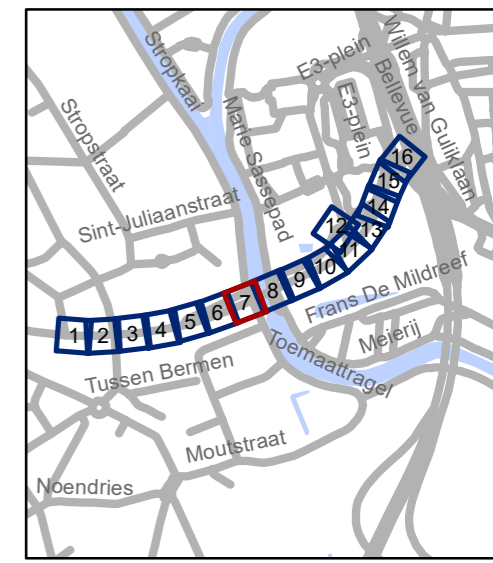


gent: Mobiliteitsbedrijf stad Gent
Verkeerstechnische taken

**Burggravenlaan
heraanleg**


Dossiernummer MB-18-08278


DATUM	SCHAAL	PLAN	ADVISEUR	TEKENAAR	PF
29/06/2021	1/250	7/16	PB	baetenel	A3

revisie 1

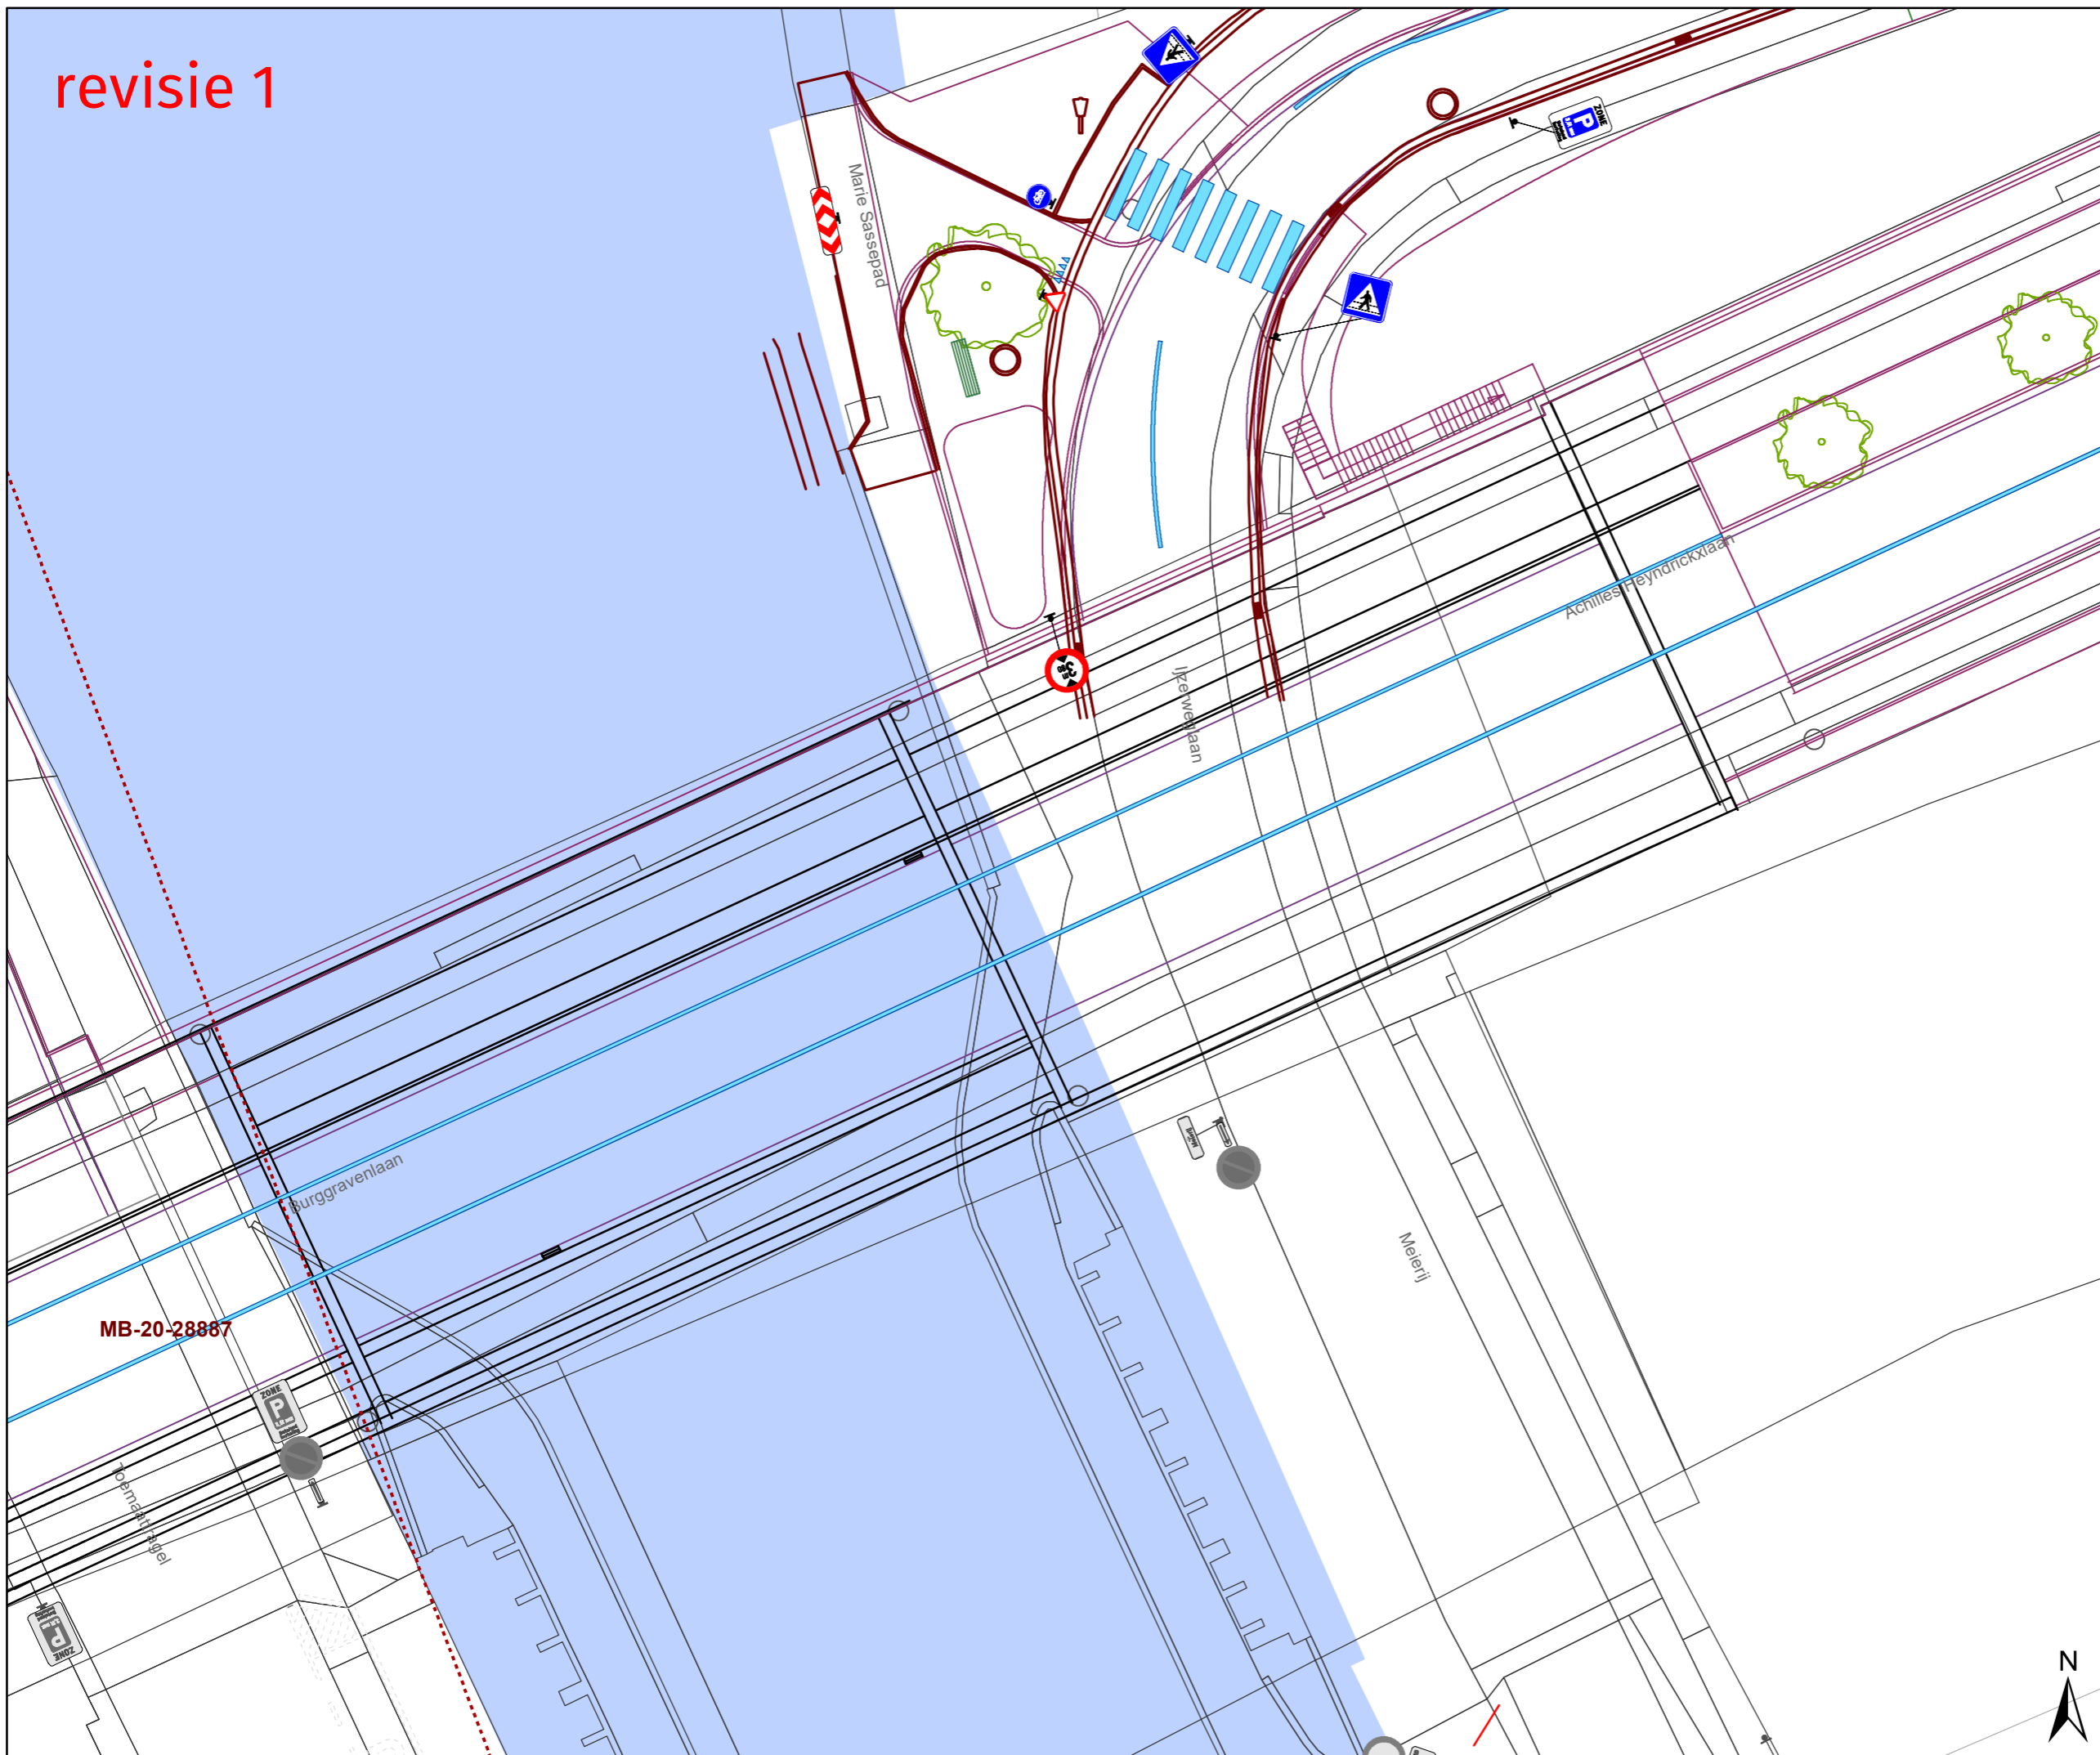

Legende

-  Bestaande verkeersborden
-  Geplande verkeersborden schaal x2
-  Te verwijderen verkeersborden
-  Bestaande wegmarkeringen
-  Geplande wegmarkeringen
- Overige**
-  Ander gepland dossier
-  Geplande fietsenstalling
-  Ontwerp heraanleg

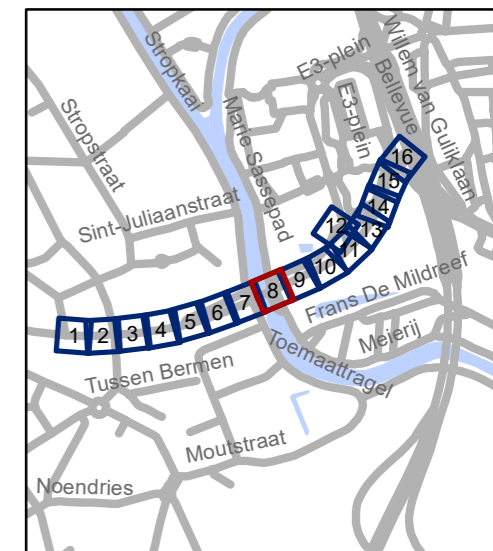

gent: Mobiliteitsbedrijf stad Gent
Verkeerstechnische taken


**Burggravenlaan
heraanleg**

Dossiernummer MB-18-08278




DATUM	SCHAAL	PLAN	ADVISEUR	TEKENAAR	PF
29/06/2021	1/250	8/16	PB	baetnel	A3



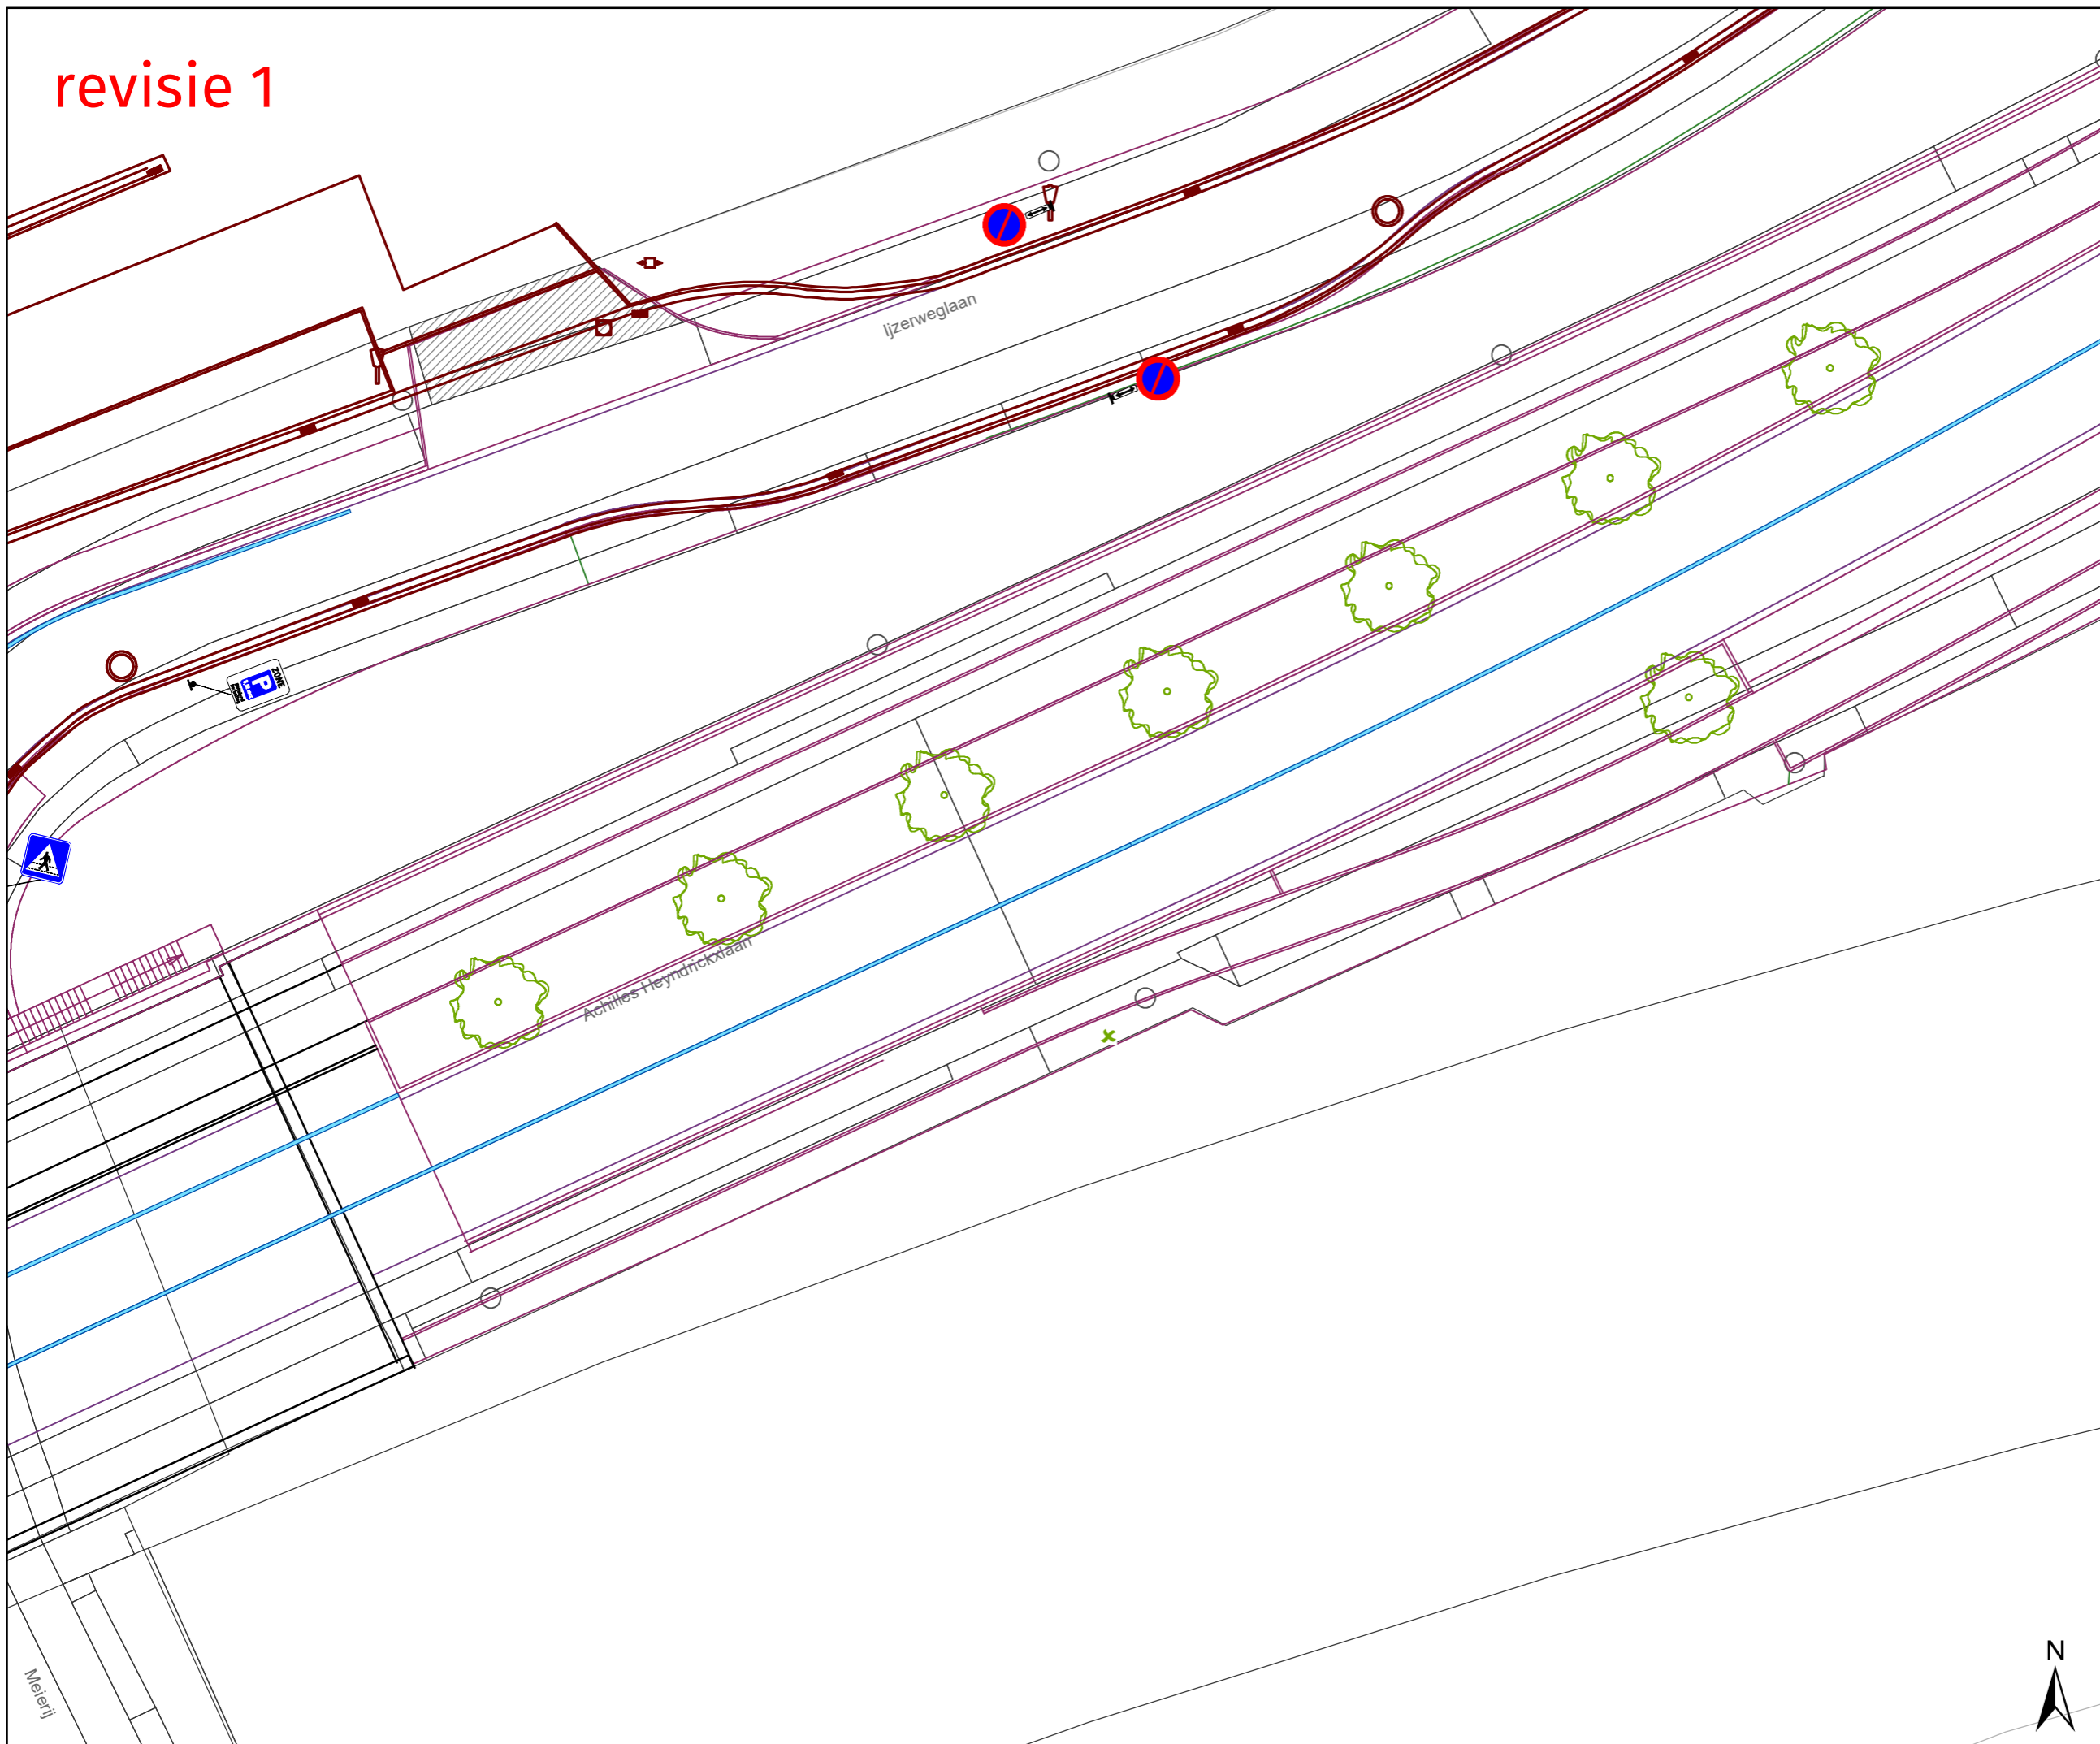

revisie 1






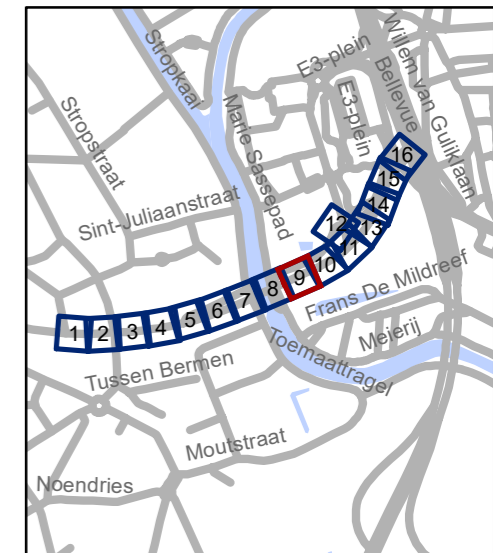
Legende

-  Bestaande verkeersborden
-  Geplande verkeersborden schaal x2
-  Te verwijderen verkeersborden

-  Bestaande wegmarkeringen
-  Geplande wegmarkeringen

Overige

-  Ander gepland dossier
-  Geplande fietsenstalling
-  Ontwerp heraanleg



gent: Mobiliteitsbedrijf stad Gent
Verkeerstechnische taken

**Burggravenlaan
heraanleg**


Dossiernummer MB-18-08278

DATUM	SCHAAL	PLAN	ADVISEUR	TEKENAAR	PF
29/06/2021	1/250	9/16	PB	baetenel	A3




Meierij

revisie 1

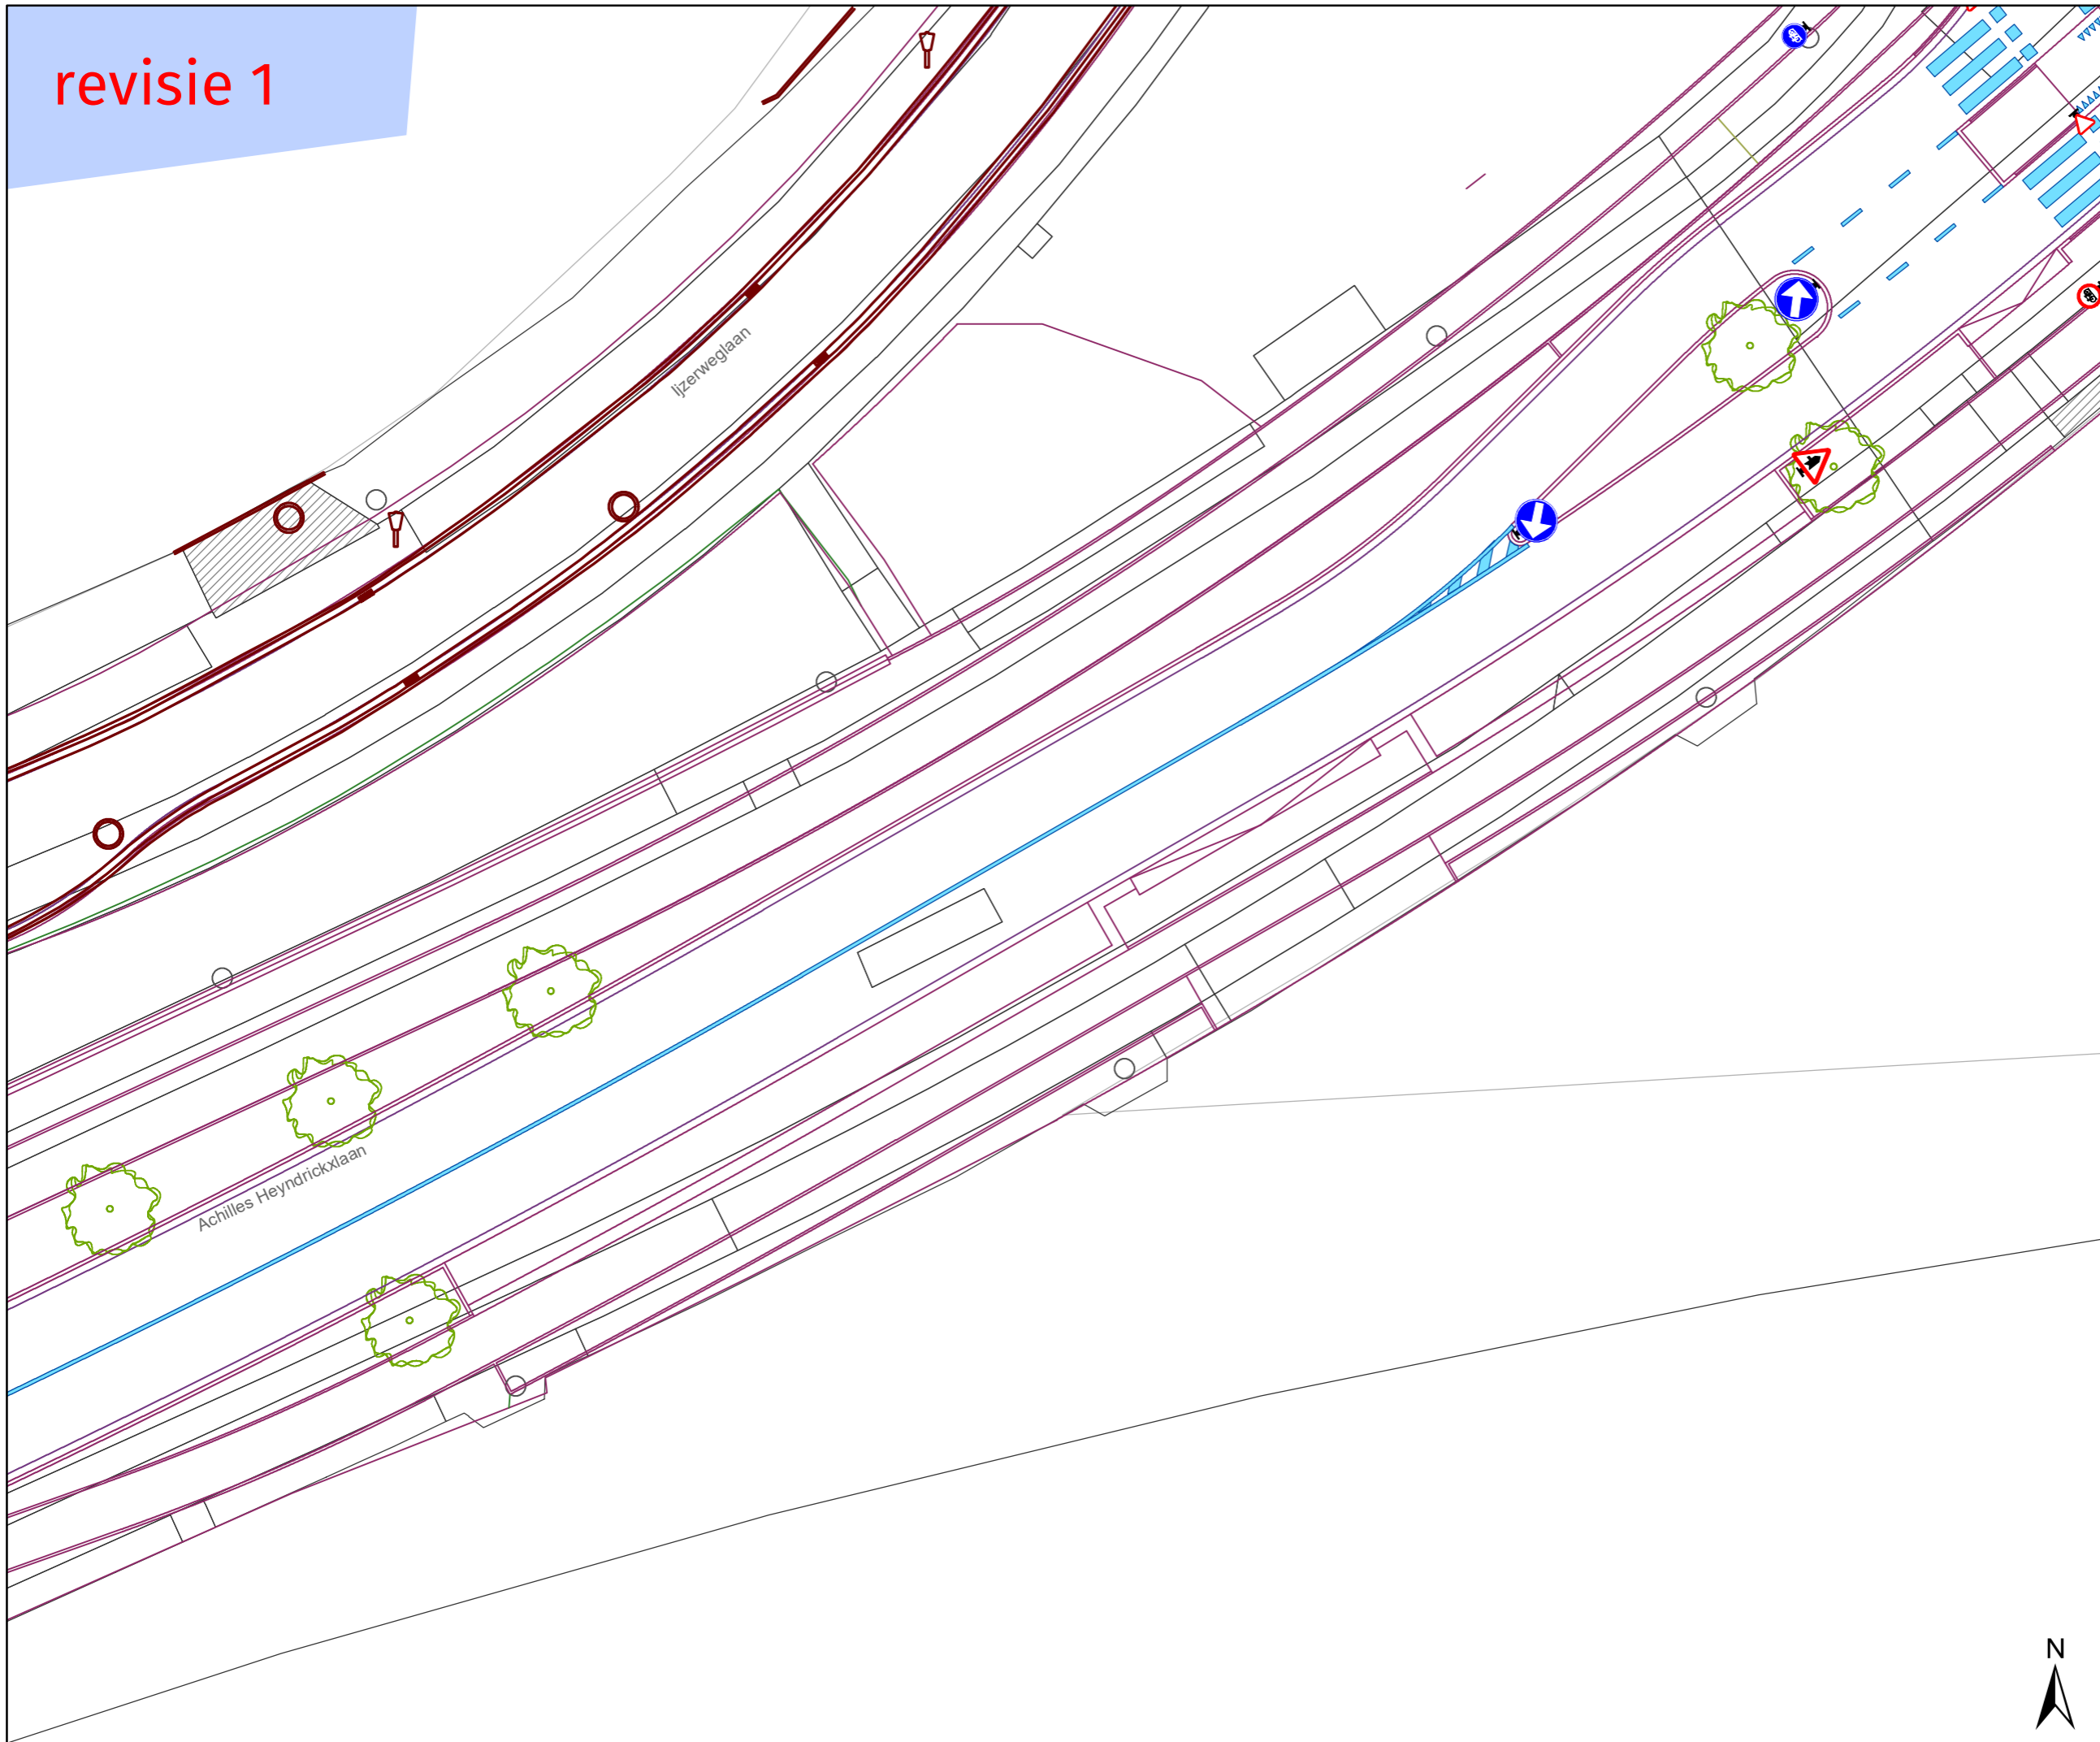

Legende

- Bestaande verkeersborden
- Geplande verkeersborden schaal x2
- Te verwijderen verkeersborden
- Bestaande wegmarkeringen
- Geplande wegmarkeringen
- Overige**
- Ander gepland dossier
- Geplande fietsenstalling
- Ontwerp heraanleg

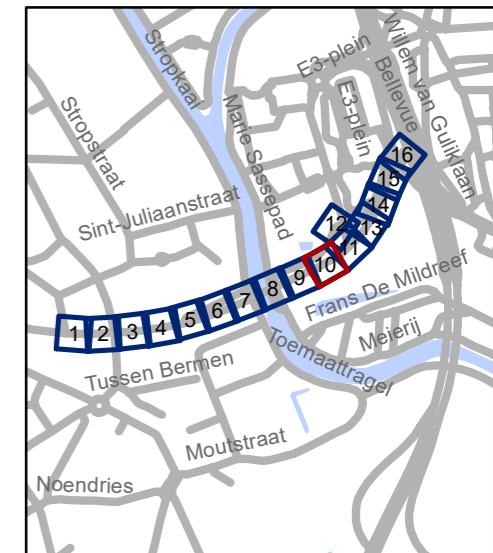

gent: Mobiliteitsbedrijf stad Gent
Verkeerstechnische taken


Burggravenlaan heraanleg

Dossiernummer MB-18-08278

DATUM	SCHAAL	PLAN	ADVISEUR	TEKENAAR	PF
29/06/2021	1/250	10/16	PB	baetenel	A3




revisie 1

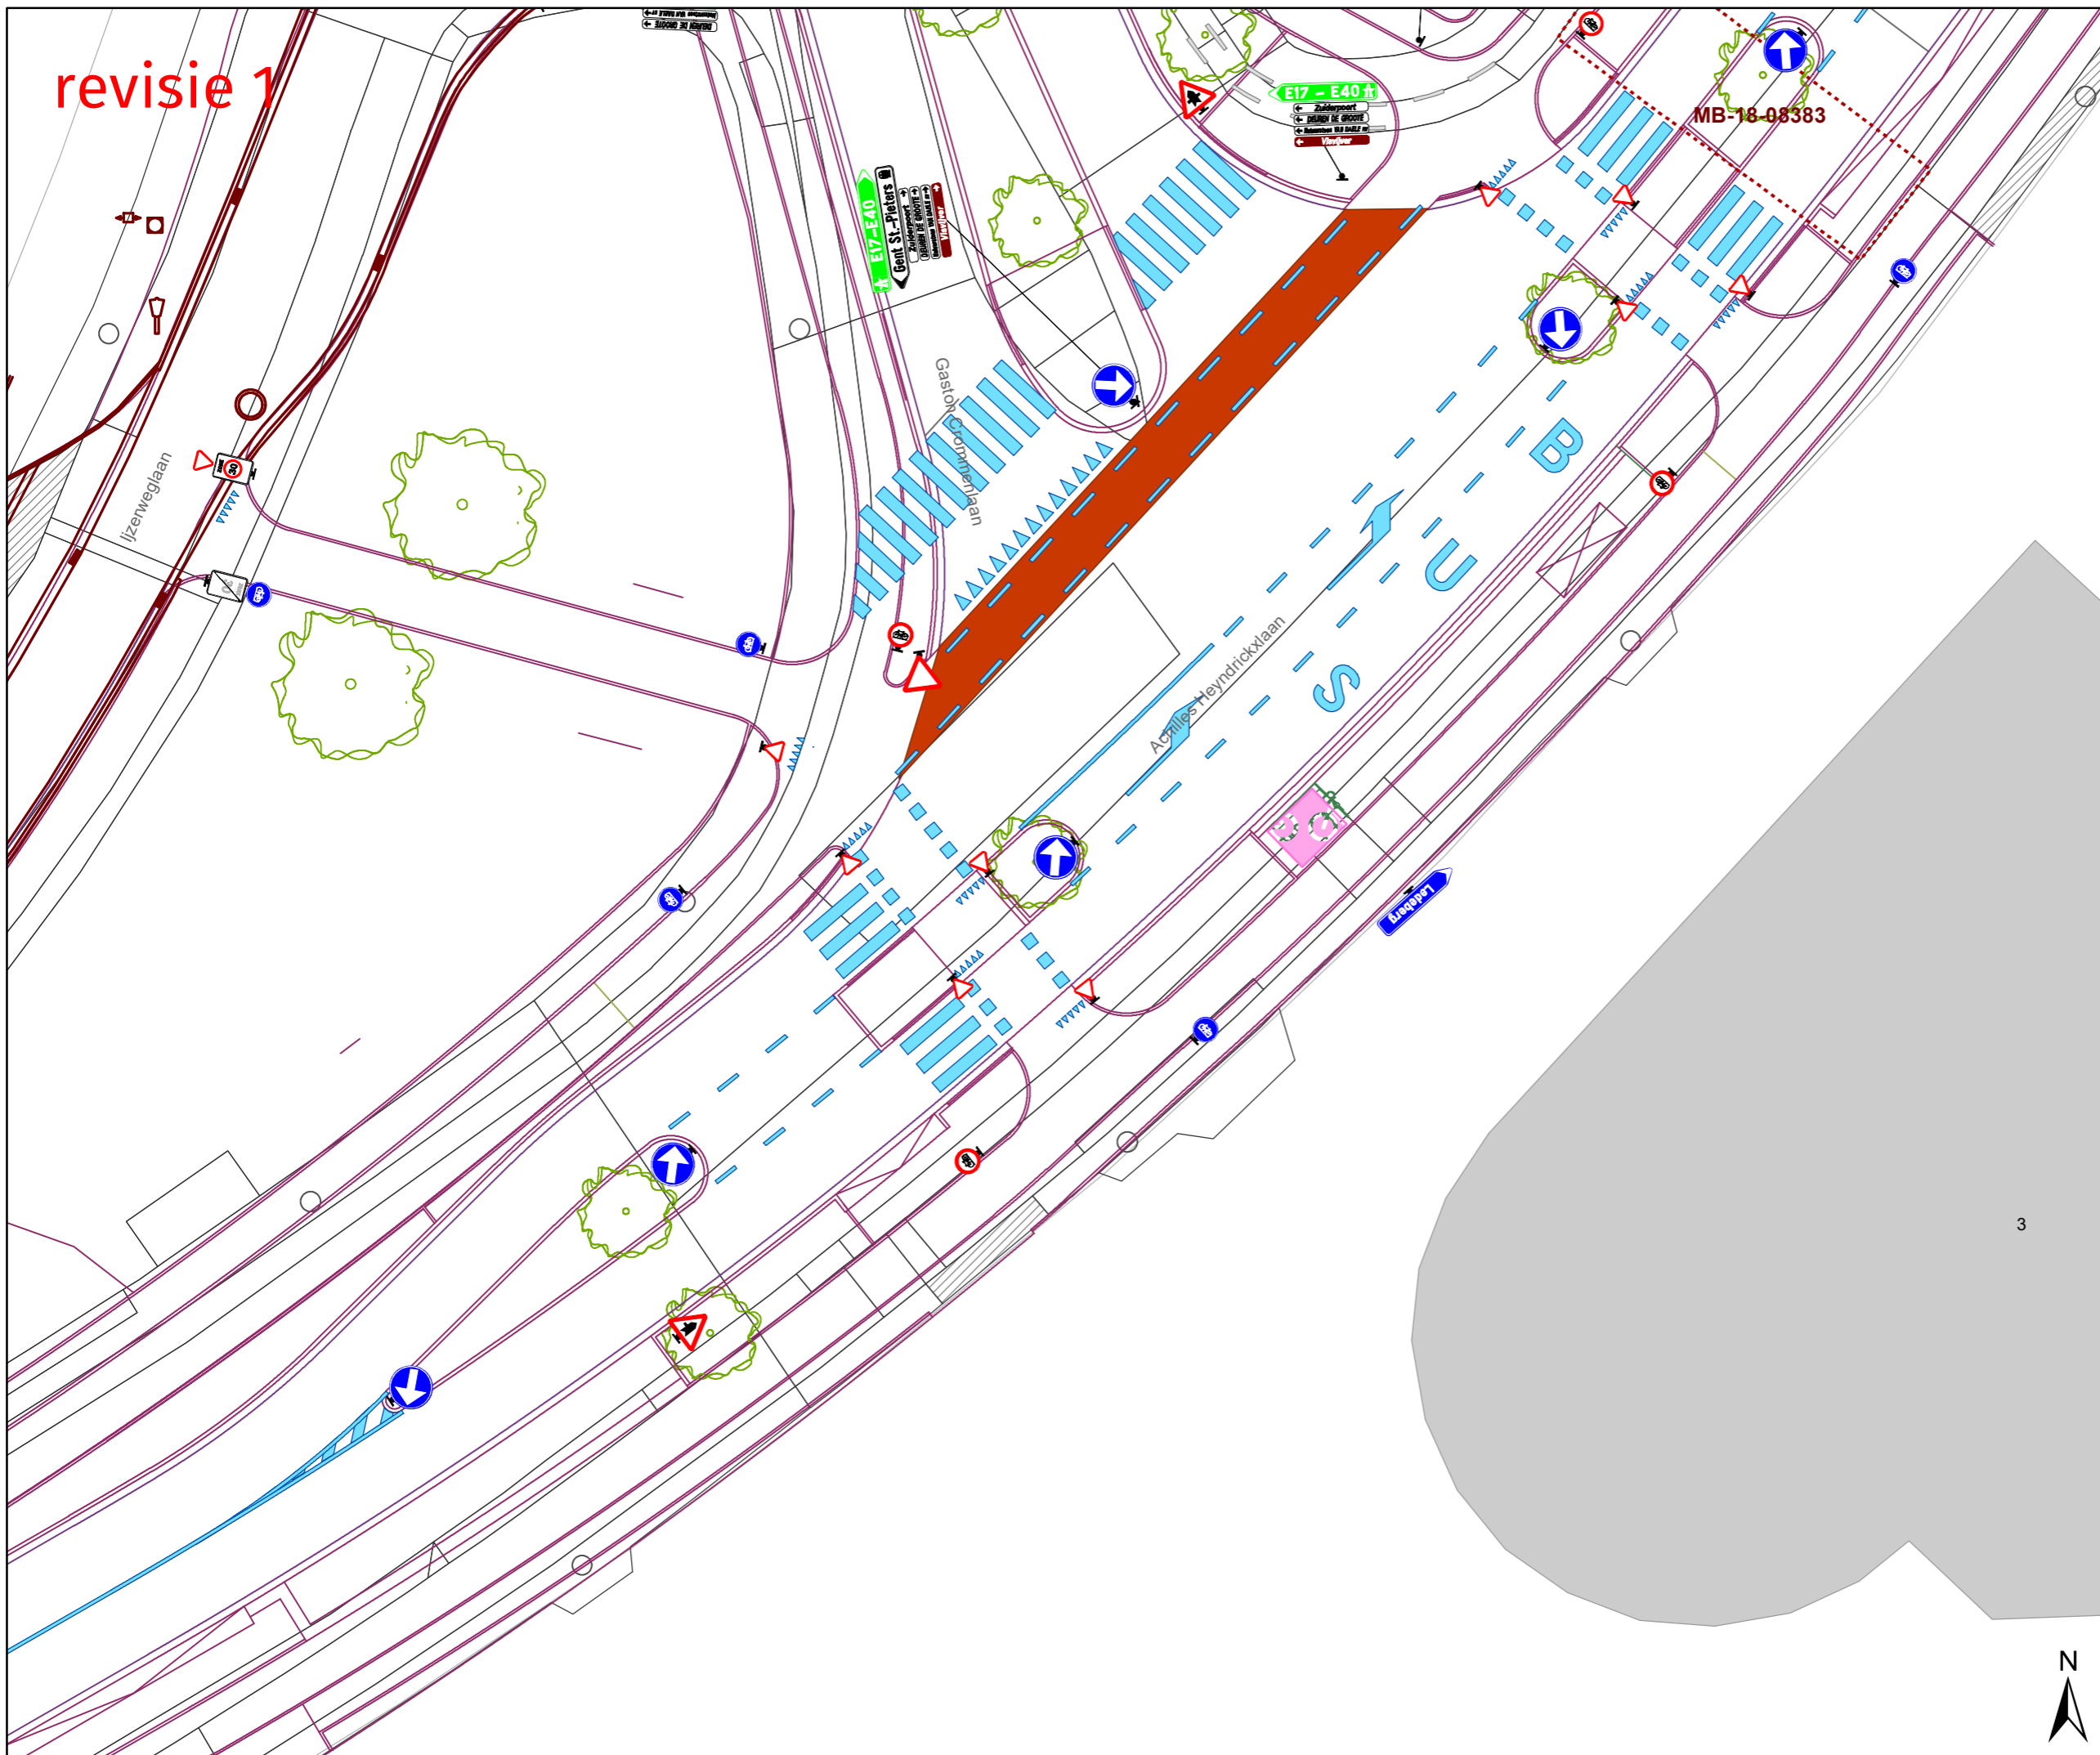

Legende

-  Bestaande verkeersborden
-  Geplande verkeersborden schaal x2
-  Te verwijderen verkeersborden
-  Bestaande wegmarkeringen
-  Geplande wegmarkeringen
- Overige**
-  Ander gepland dossier
-  Geplande fietsenstalling
-  Ontwerp heraanleg

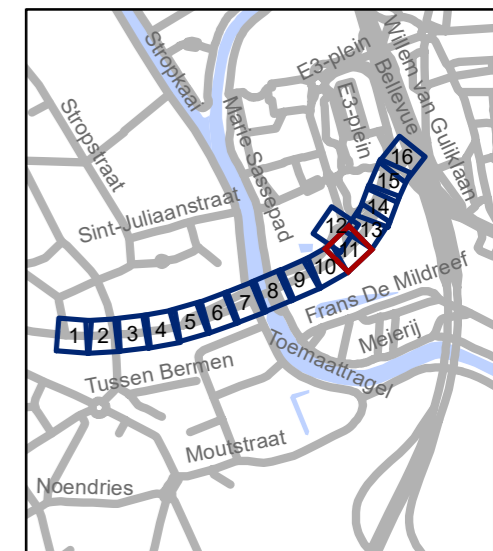

gent: Mobiliteitsbedrijf stad Gent
Verkeerstechnische taken


**Burggravenlaan
heraanleg**

Dossiernummer MB-18-08278




DATUM	SCHAAL	PLAN	ADVISEUR	TEKENAAR	PF
29/06/2021	1/250	11/16	PB	baetenel	A3

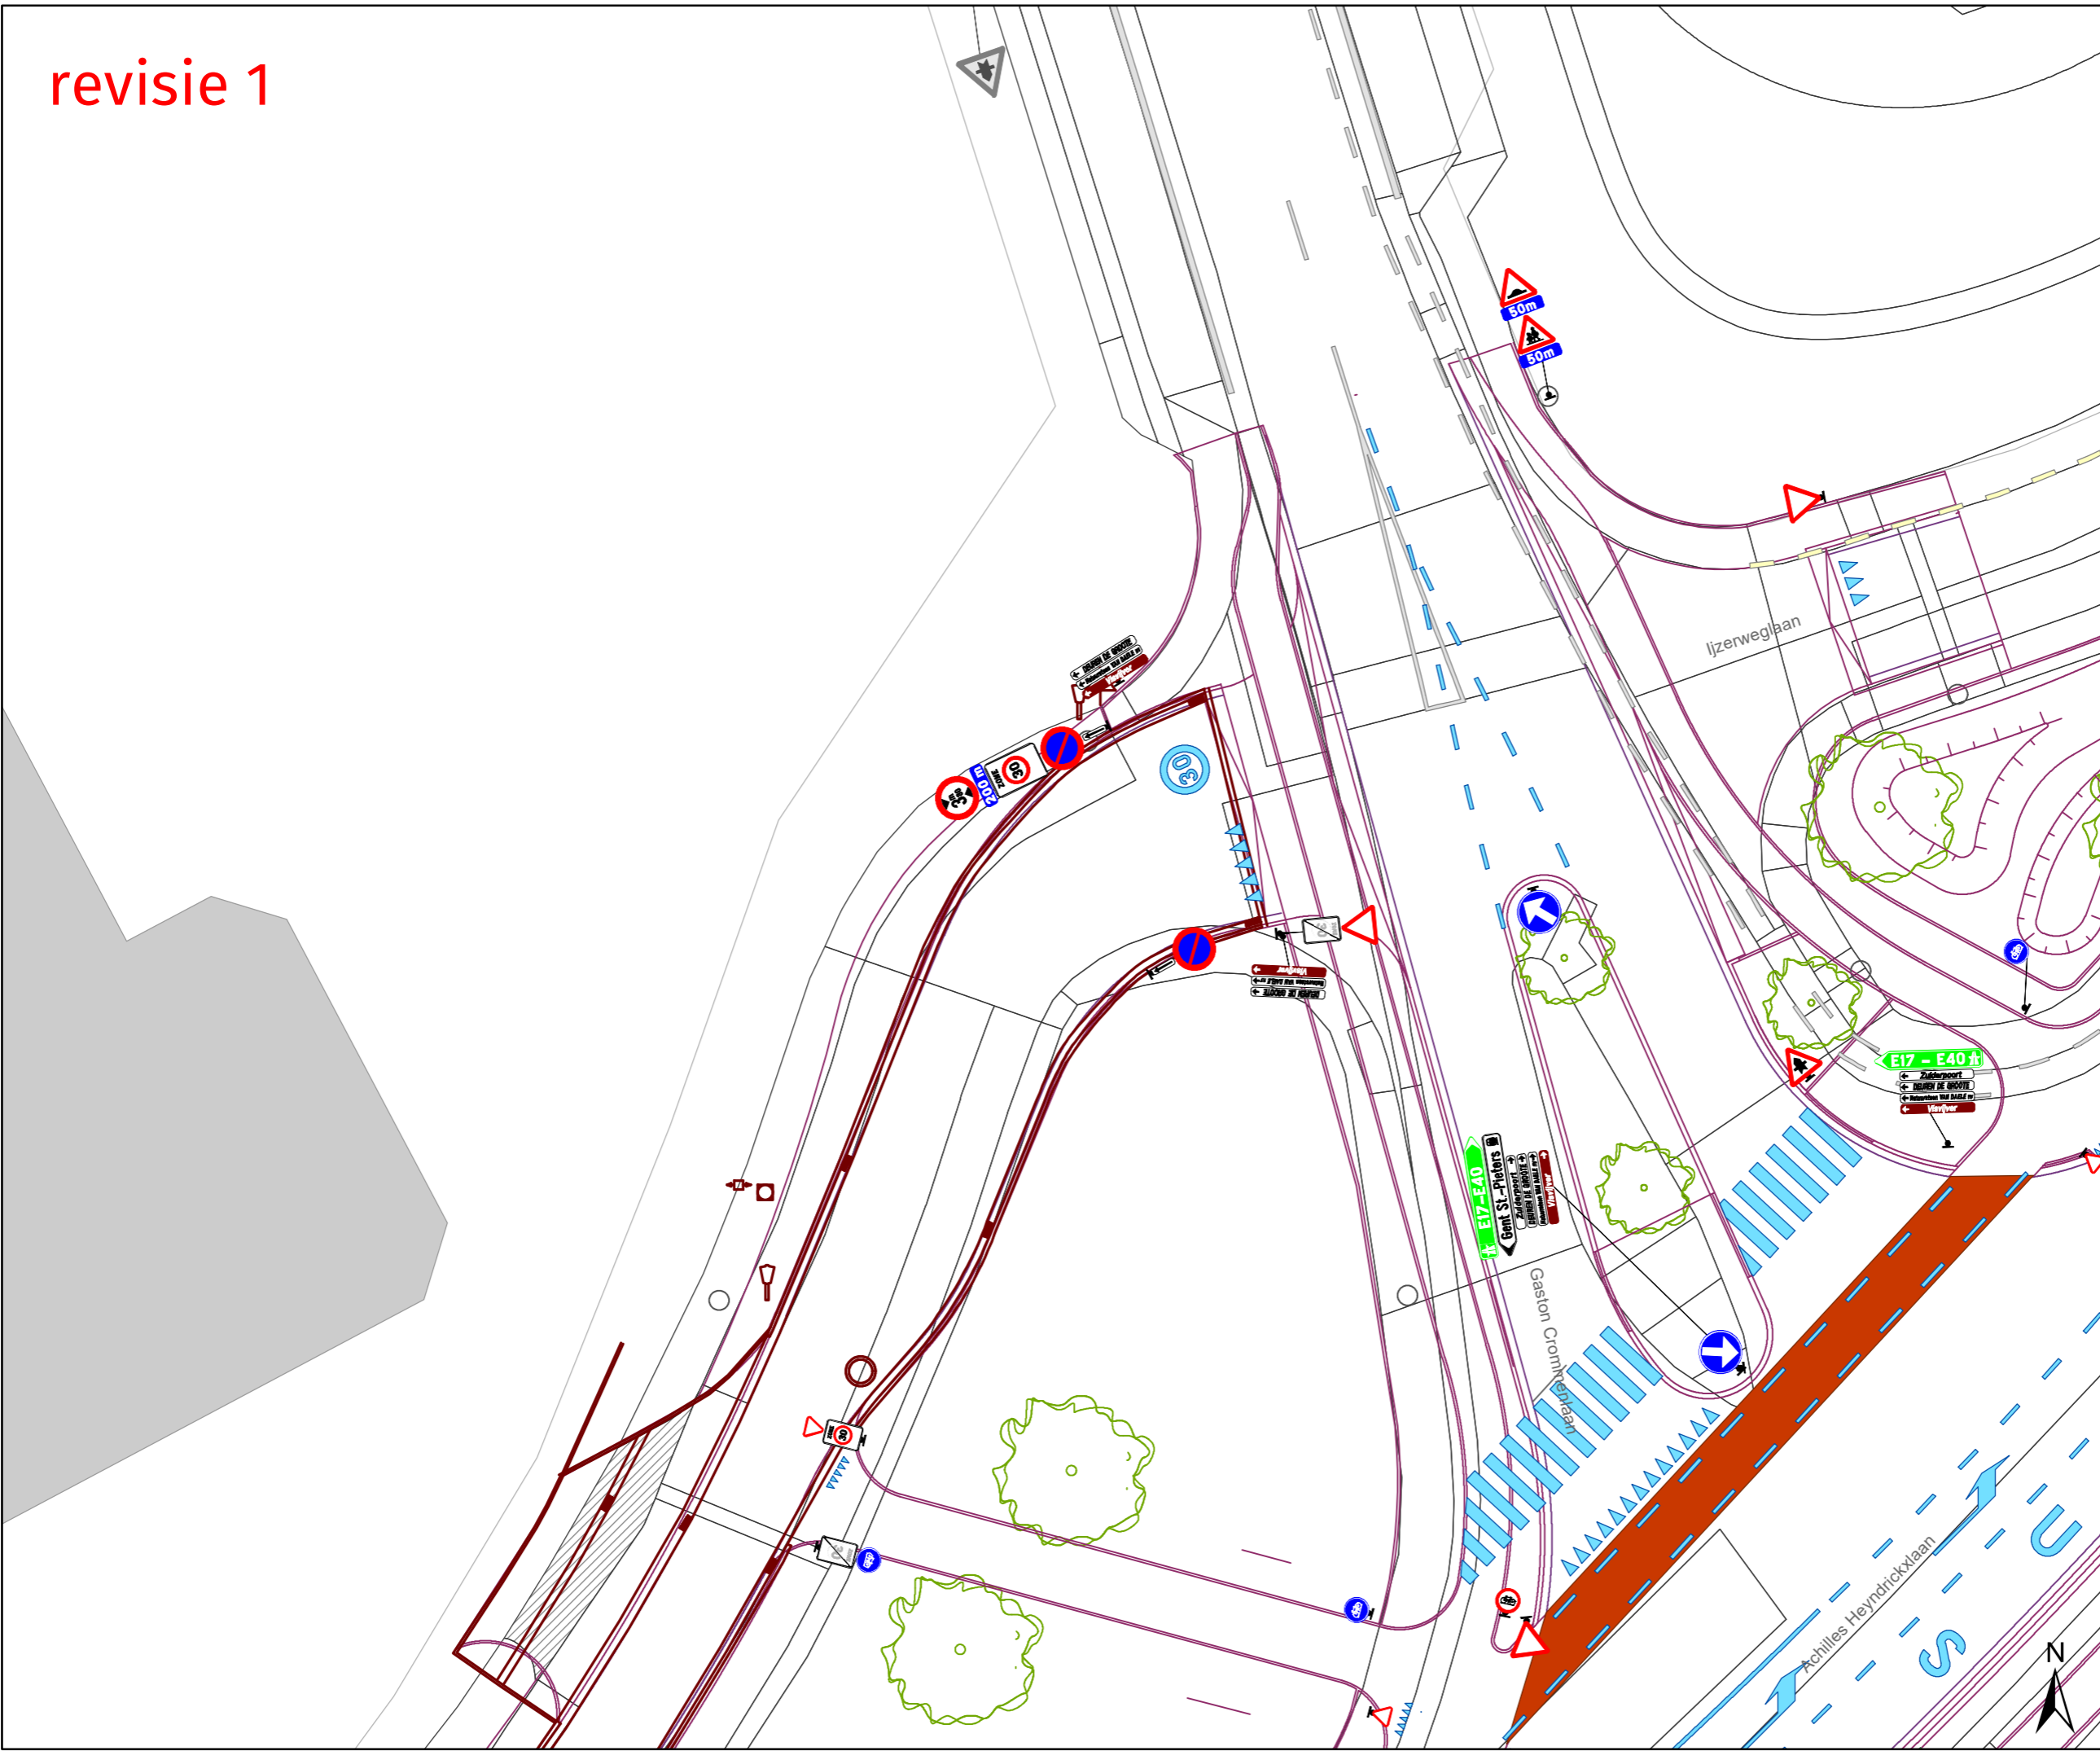



revisie 1






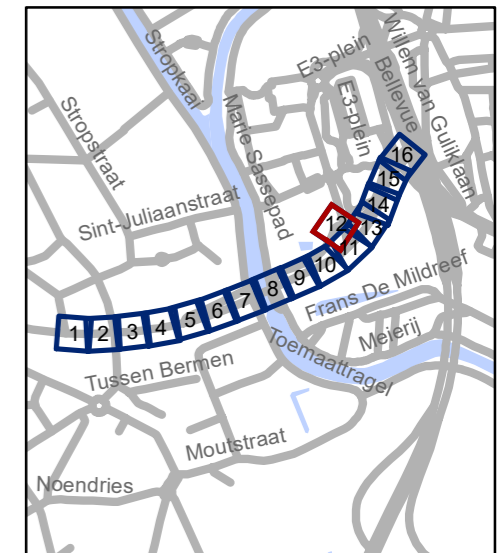
Legende

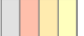-  Bestaande verkeersborden
-  Geplande verkeersborden schaal x2
-  Te verwijderen verkeersborden

-  Bestaande wegmarkeringen
-  Geplande wegmarkeringen

Overige

-  Ander gepland dossier
-  Geplande fietsenstalling
-  Ontwerp heraanleg




gent: Mobiliteitsbedrijf stad Gent
Verkeerstechnische taken

**Burggravenlaan
heraanleg**

Dossiernummer MB-18-08278

DATUM	SCHAAL	PLAN	ADVISEUR	TEKENAAR	PF
29/06/2021	1/250	12/16	PB	baetnel	A3

revisie 1

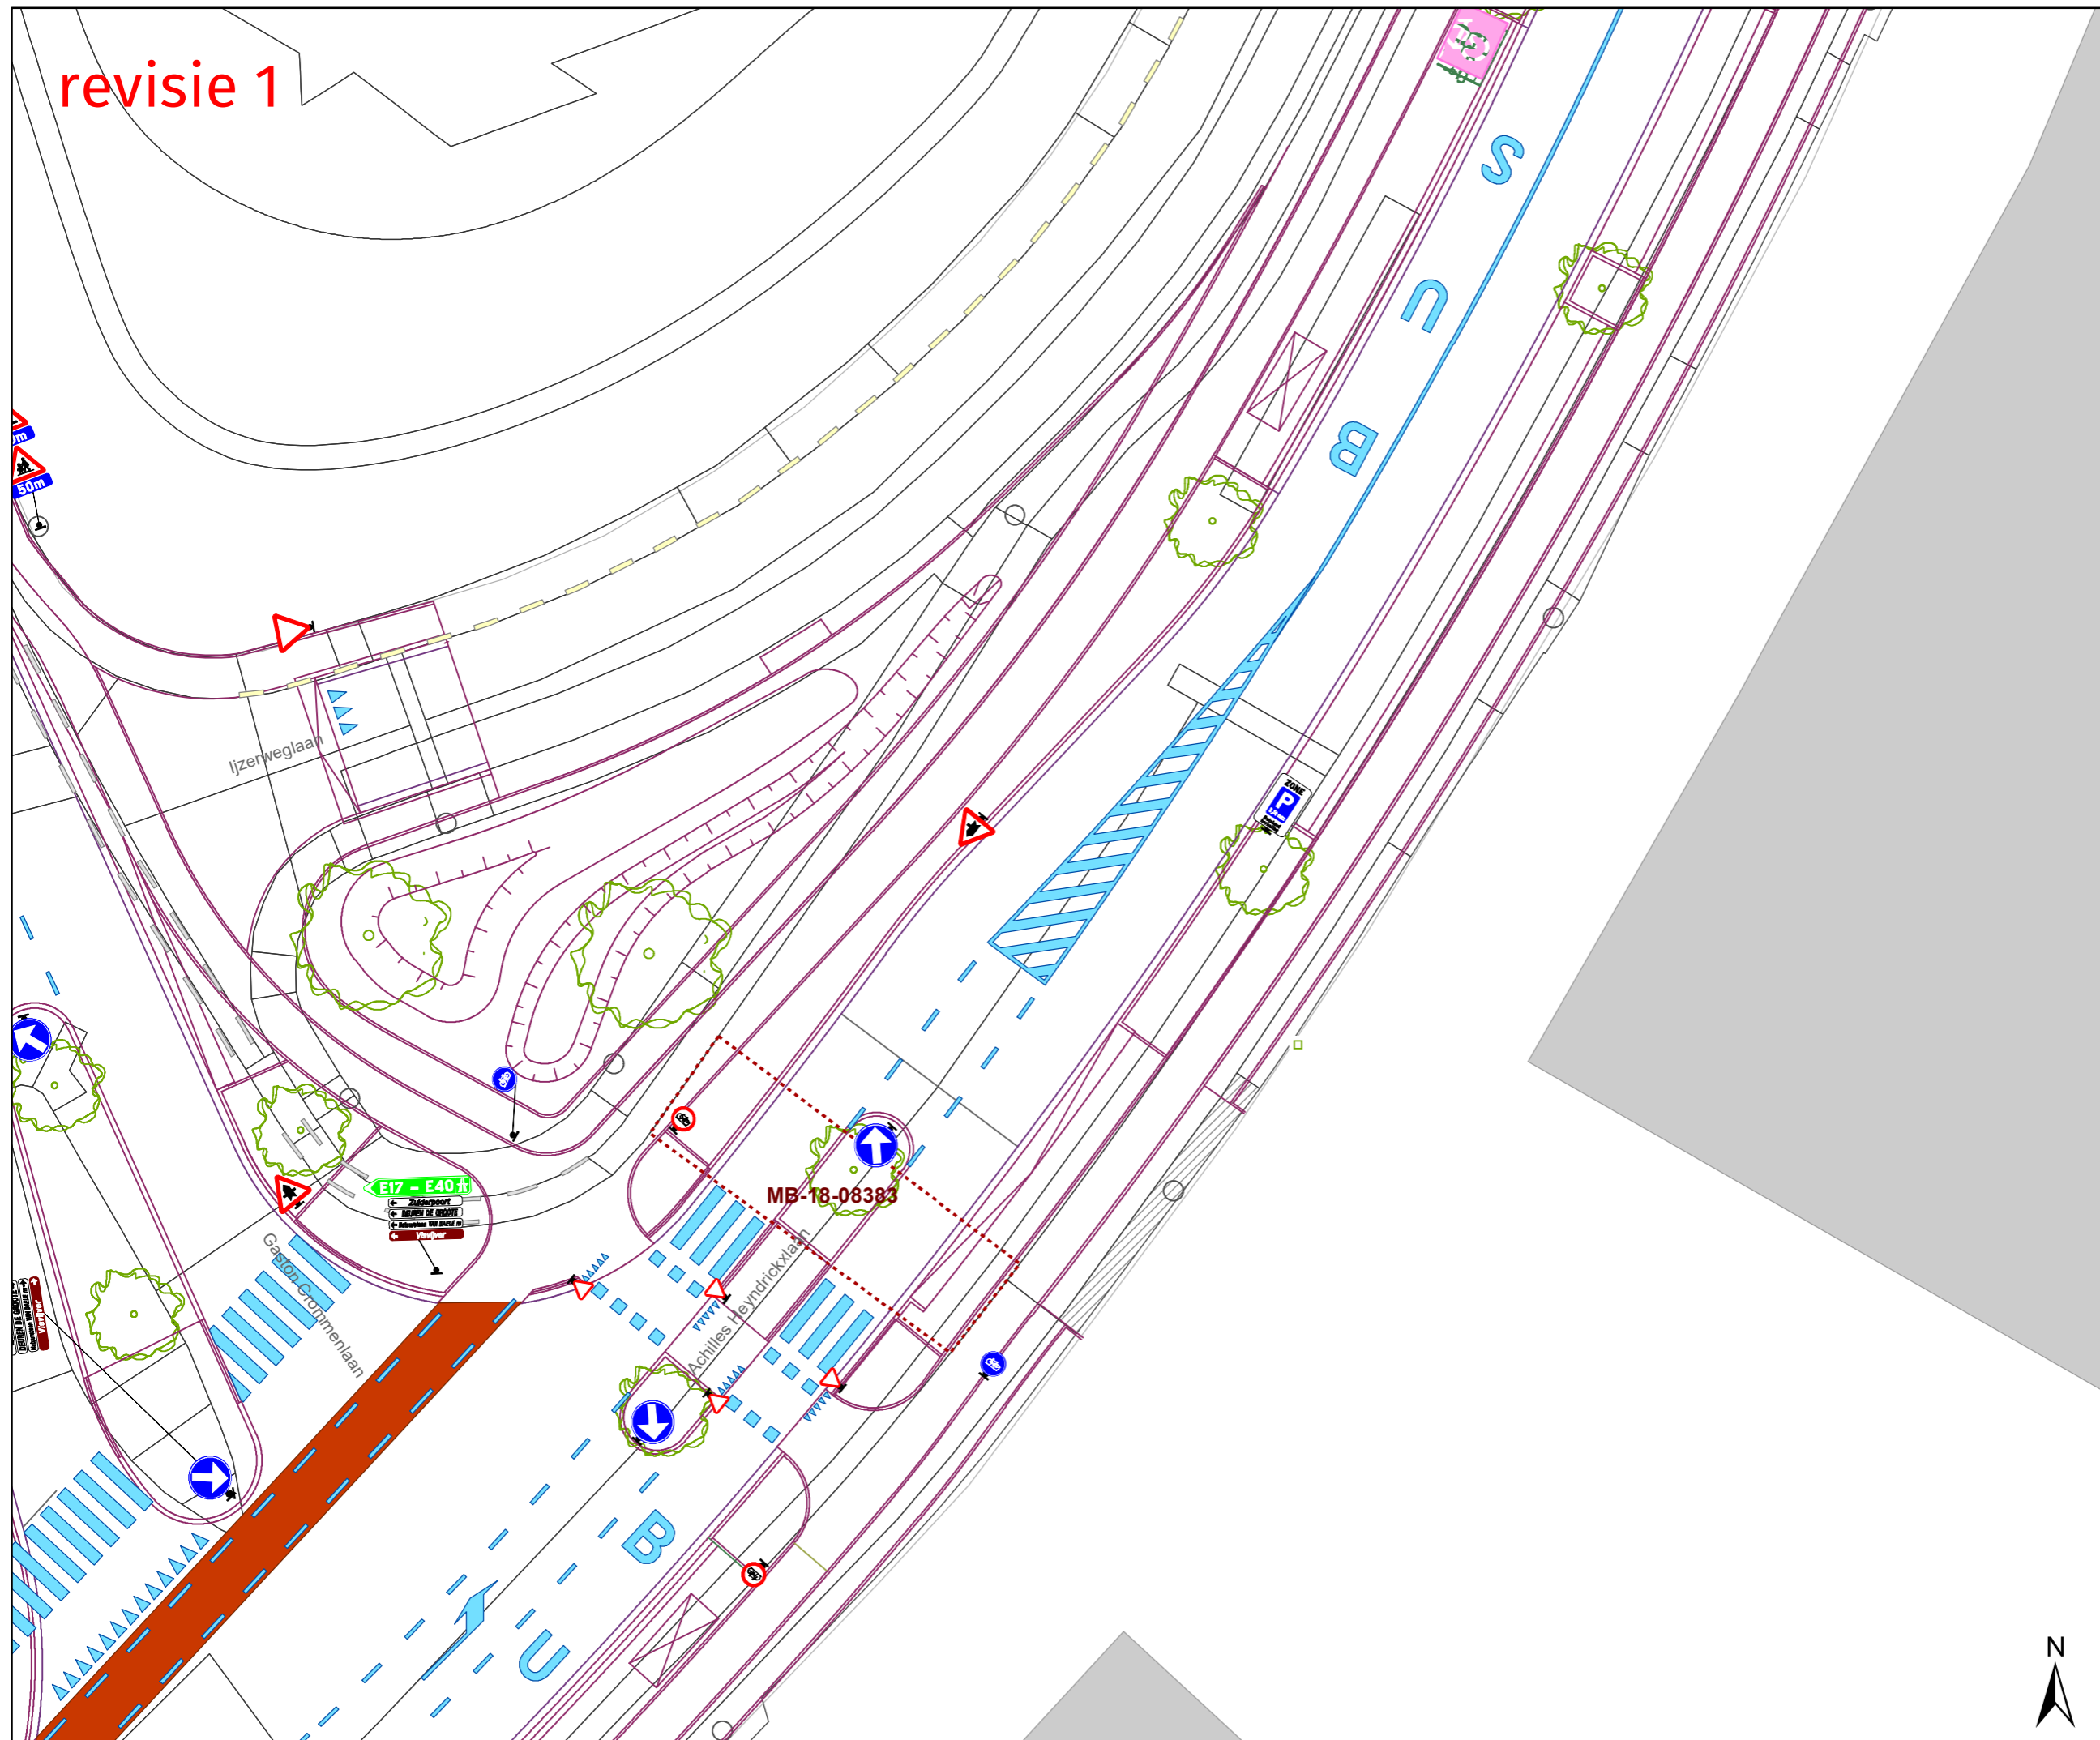


Legende

- Bestaande verkeersborden
- Geplande verkeersborden schaal x2
- Te verwijderen verkeersborden

- Bestaande wegmarkeringen
- Geplande wegmarkeringen

Overige

- Ander gepland dossier
- Geplande fietsenstalling
- Ontwerp heraanleg

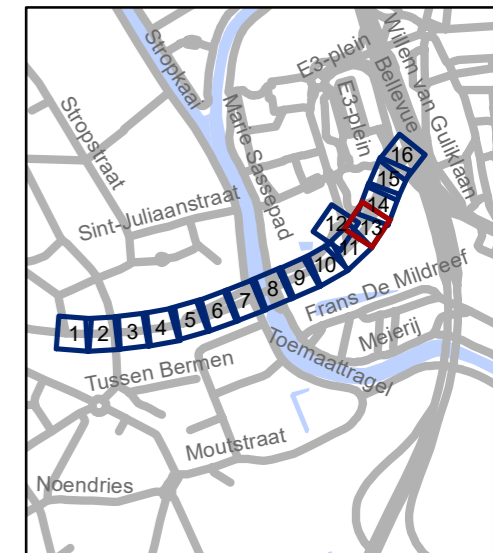

gent: Mobiliteitsbedrijf stad Gent
Verkeerstechnische taken


**Burggravenlaan
heraanleg**

Dossiernummer MB-18-08278

DATUM	SCHAAL	PLAN	ADVISEUR	TEKENAAR	PF
29/06/2021	1/250	13/16	PB	baetenel	A3



revisie 1

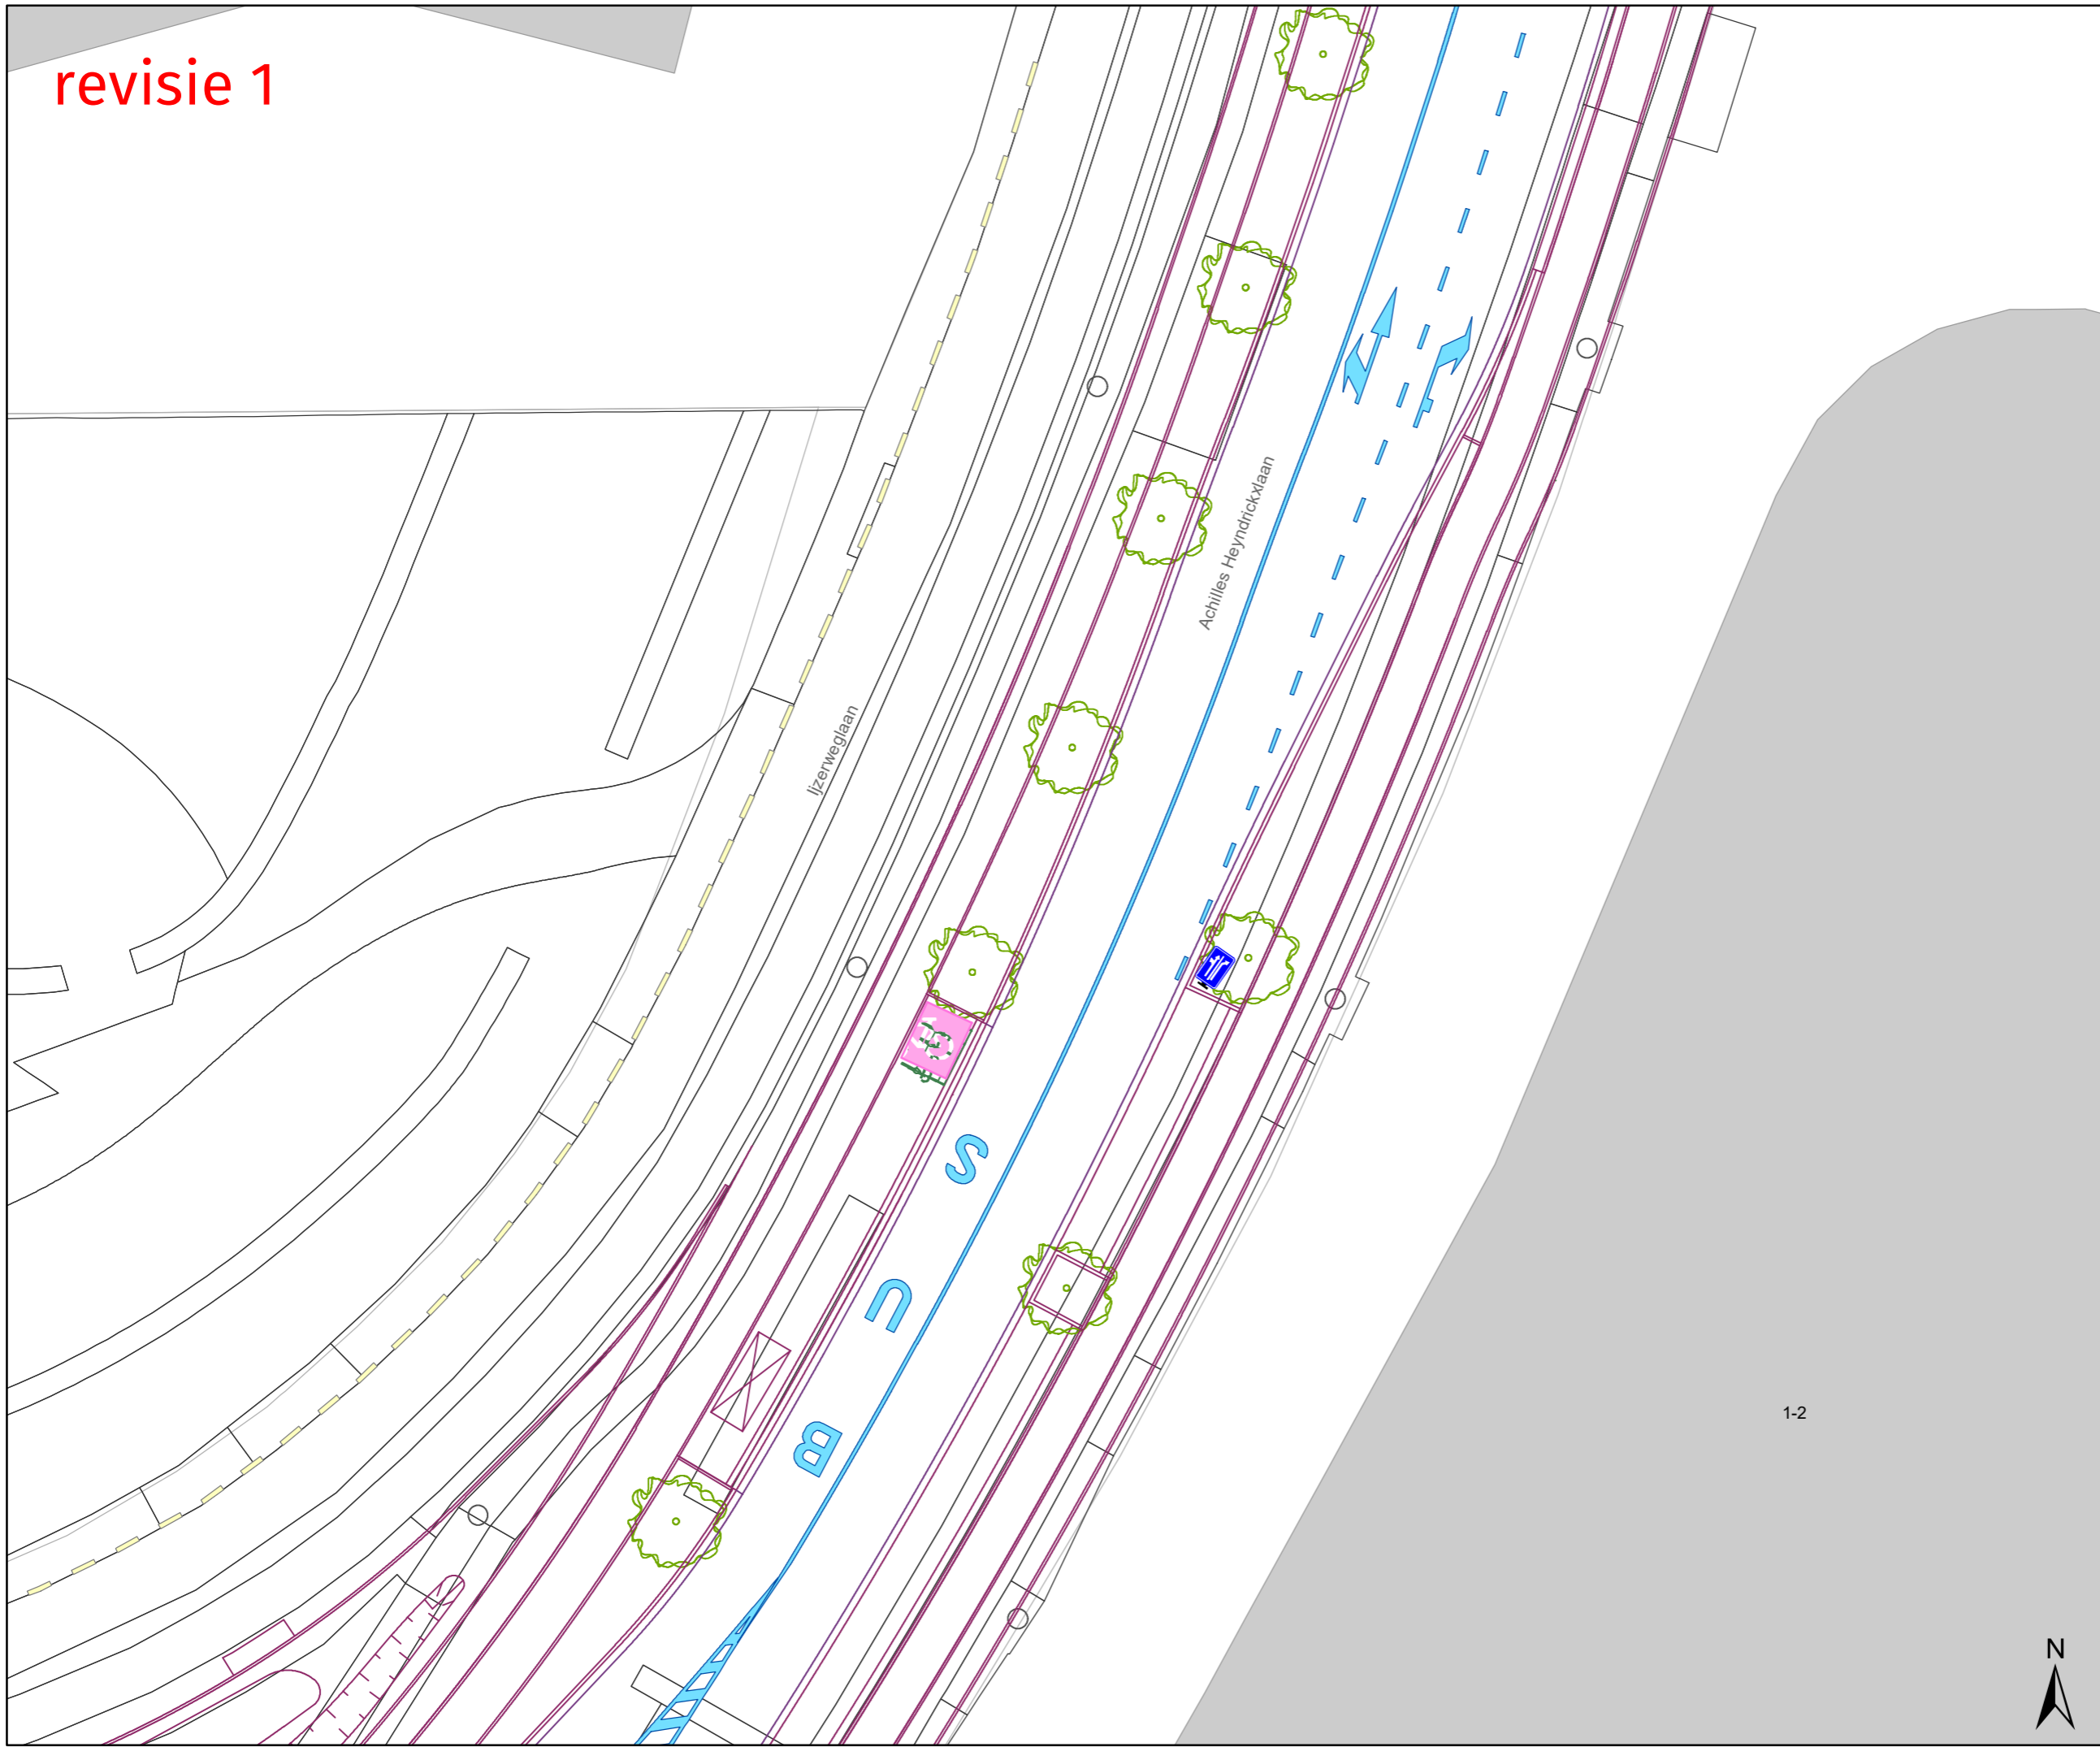


Legende

- Bestaande verkeersborden
- Geplande verkeersborden schaal x2
- Te verwijderen verkeersborden

- Bestaande wegmarkeringen
- Geplande wegmarkeringen

Overige

- Ander gepland dossier
- Geplande fietsenstalling
- Ontwerp heraanleg

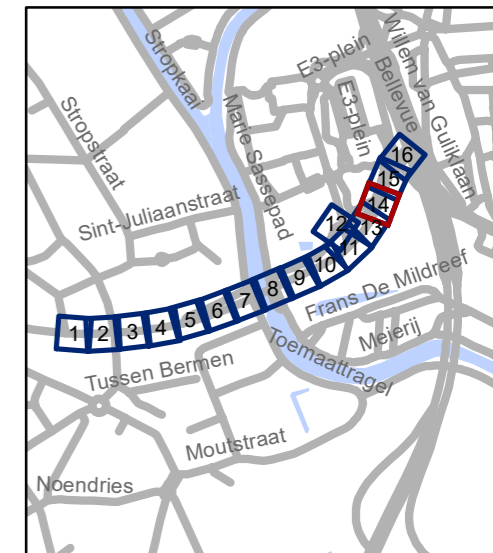

gent: Mobiliteitsbedrijf stad Gent
Verkeerstechnische taken

Burggravenlaan heraanleg


Dossiernummer MB-18-08278

DATUM	SCHAAL	PLAN	ADVISEUR	TEKENAAR	PF
29/06/2021	1/250	14/16	PB	baetenel	A3




1-2

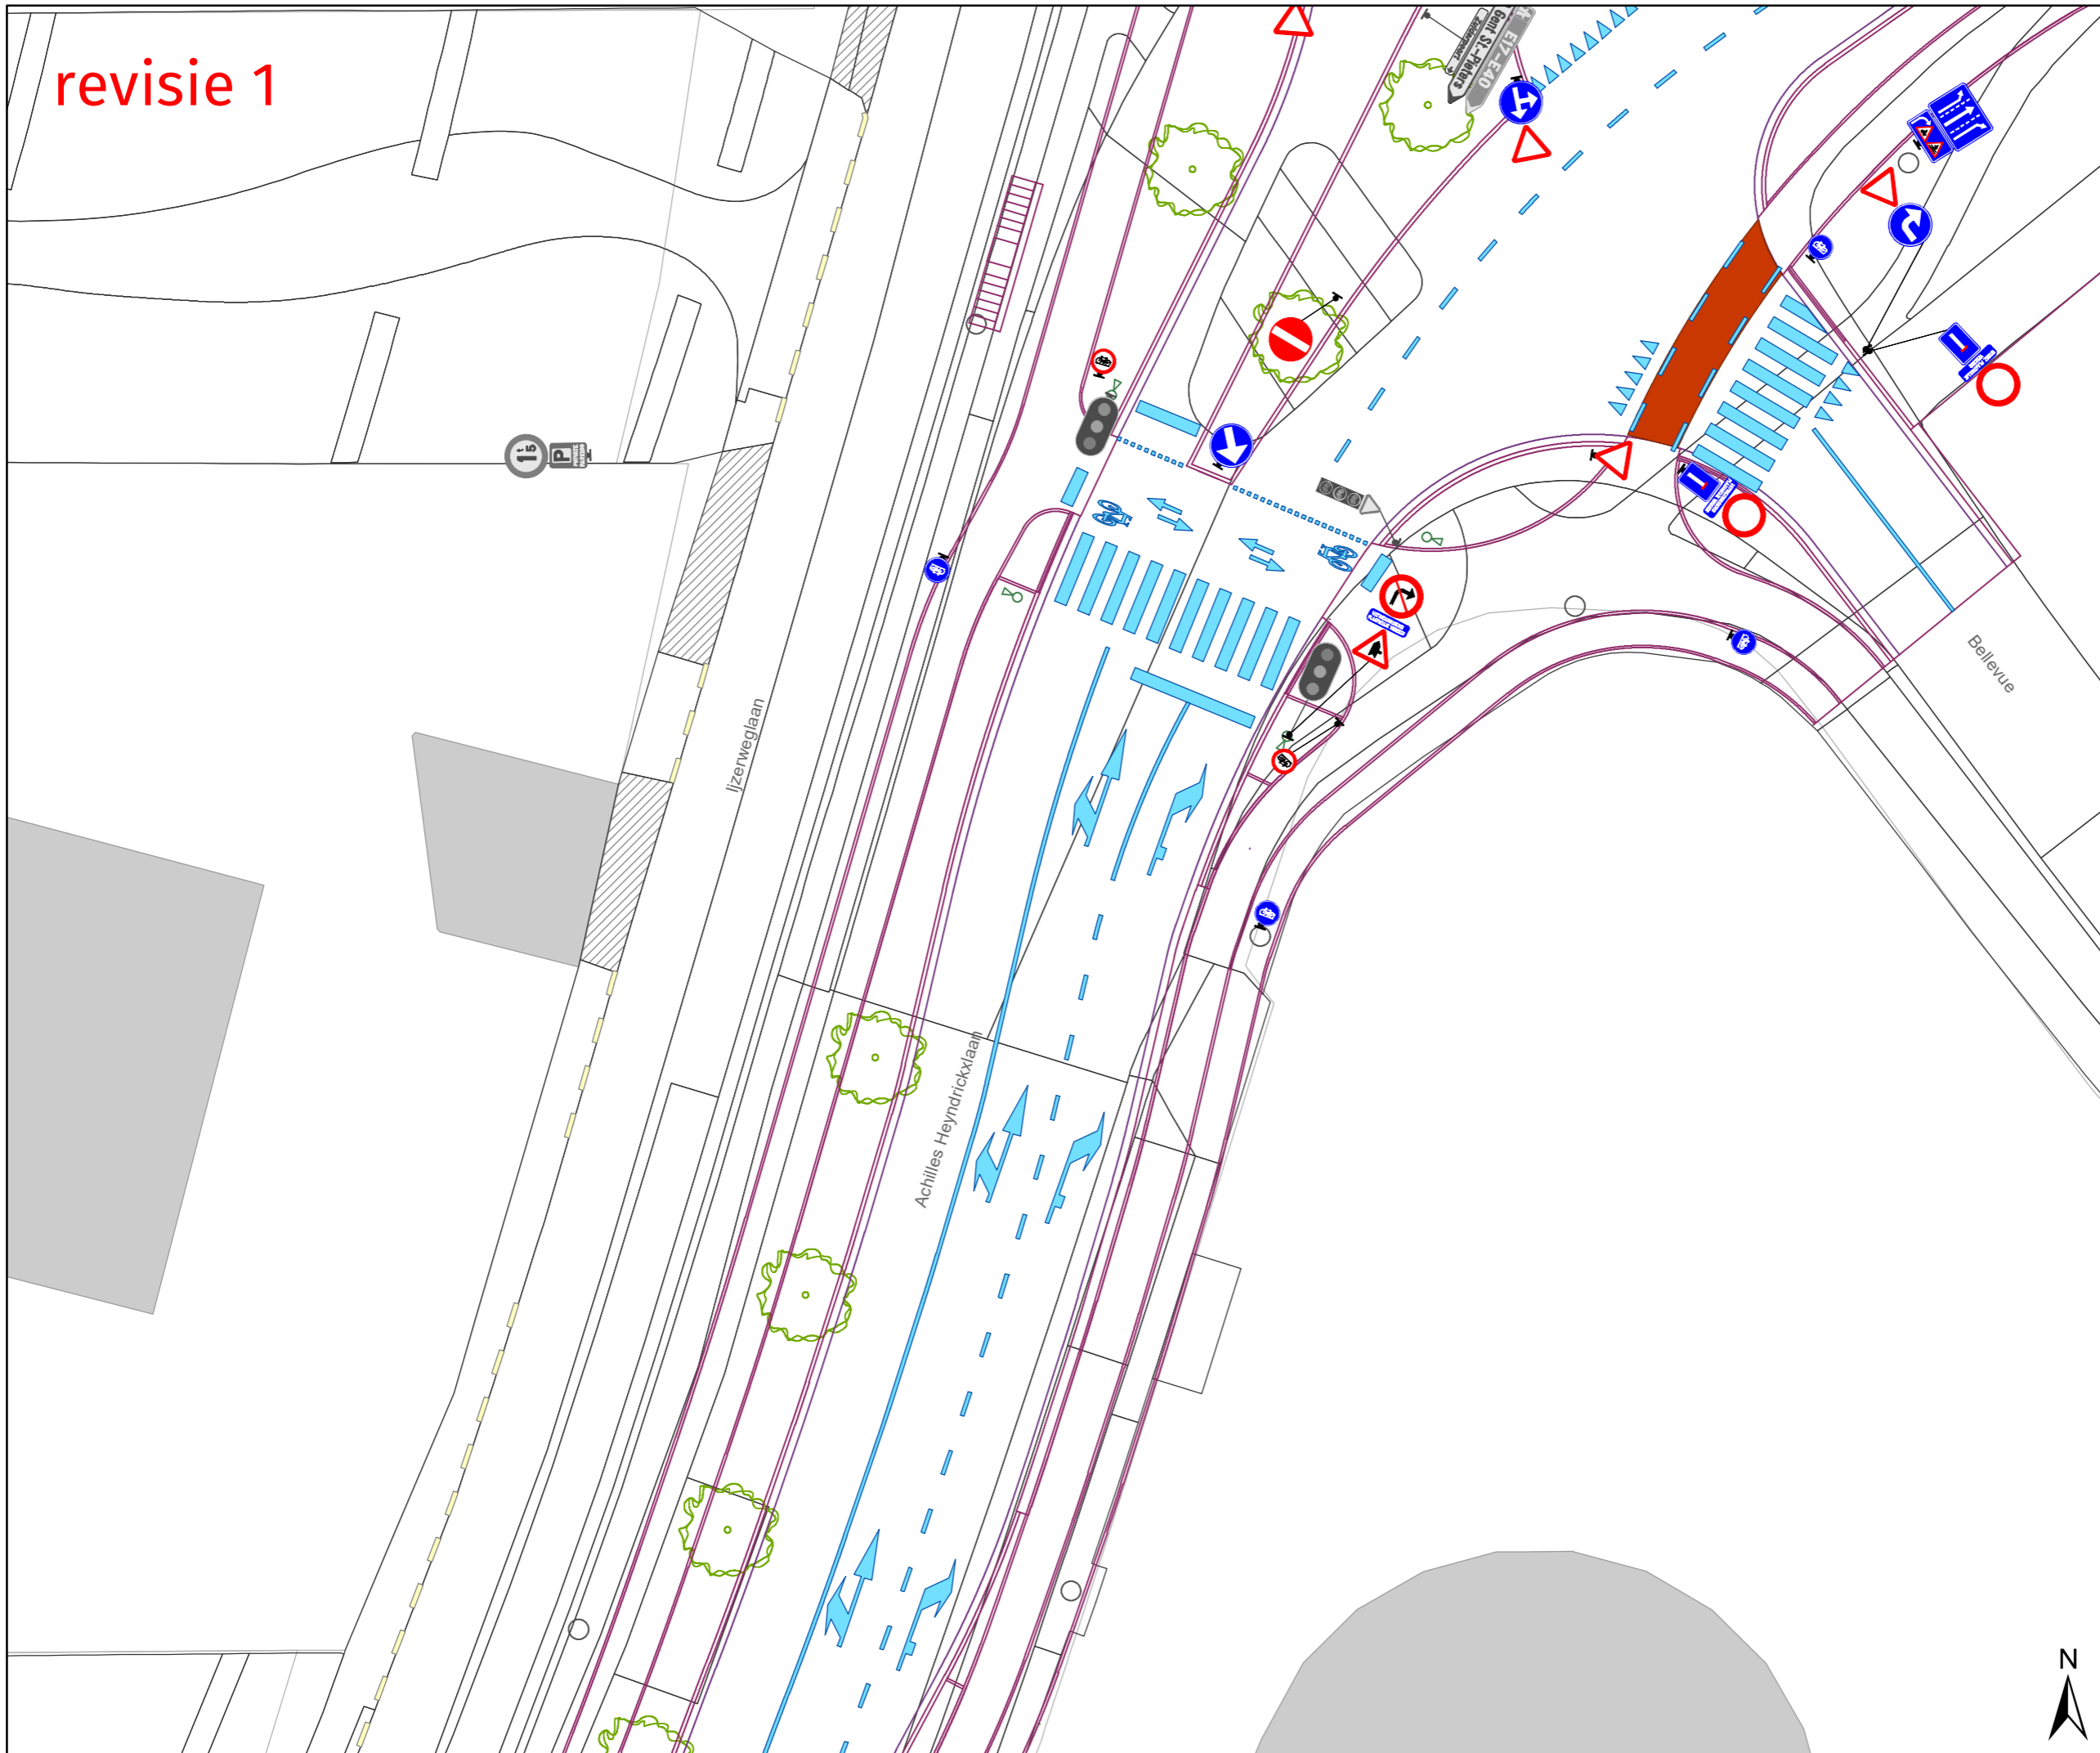



revisie 1






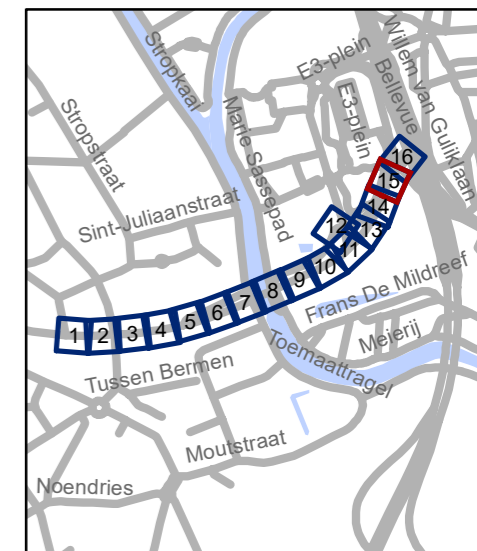
Legende

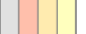-  Bestaande verkeersborden
-  Geplande verkeersborden schaal x2
-  Te verwijderen verkeersborden

-  Bestaande wegmarkeringen
-  Geplande wegmarkeringen

Overige

-  Ander gepland dossier
-  Geplande fietsenstalling
-  Ontwerp heraanleg



gent: Mobiliteitsbedrijf stad Gent
Verkeerstechnische taken


**Burggravenlaan
heraanleg**

Dossiernummer MB-18-08278

DATUM	SCHAAL	PLAN	ADVISEUR	TEKENAAR	PF
29/06/2021	1/250	15/16	PB	baetenel	A3



revisie 1

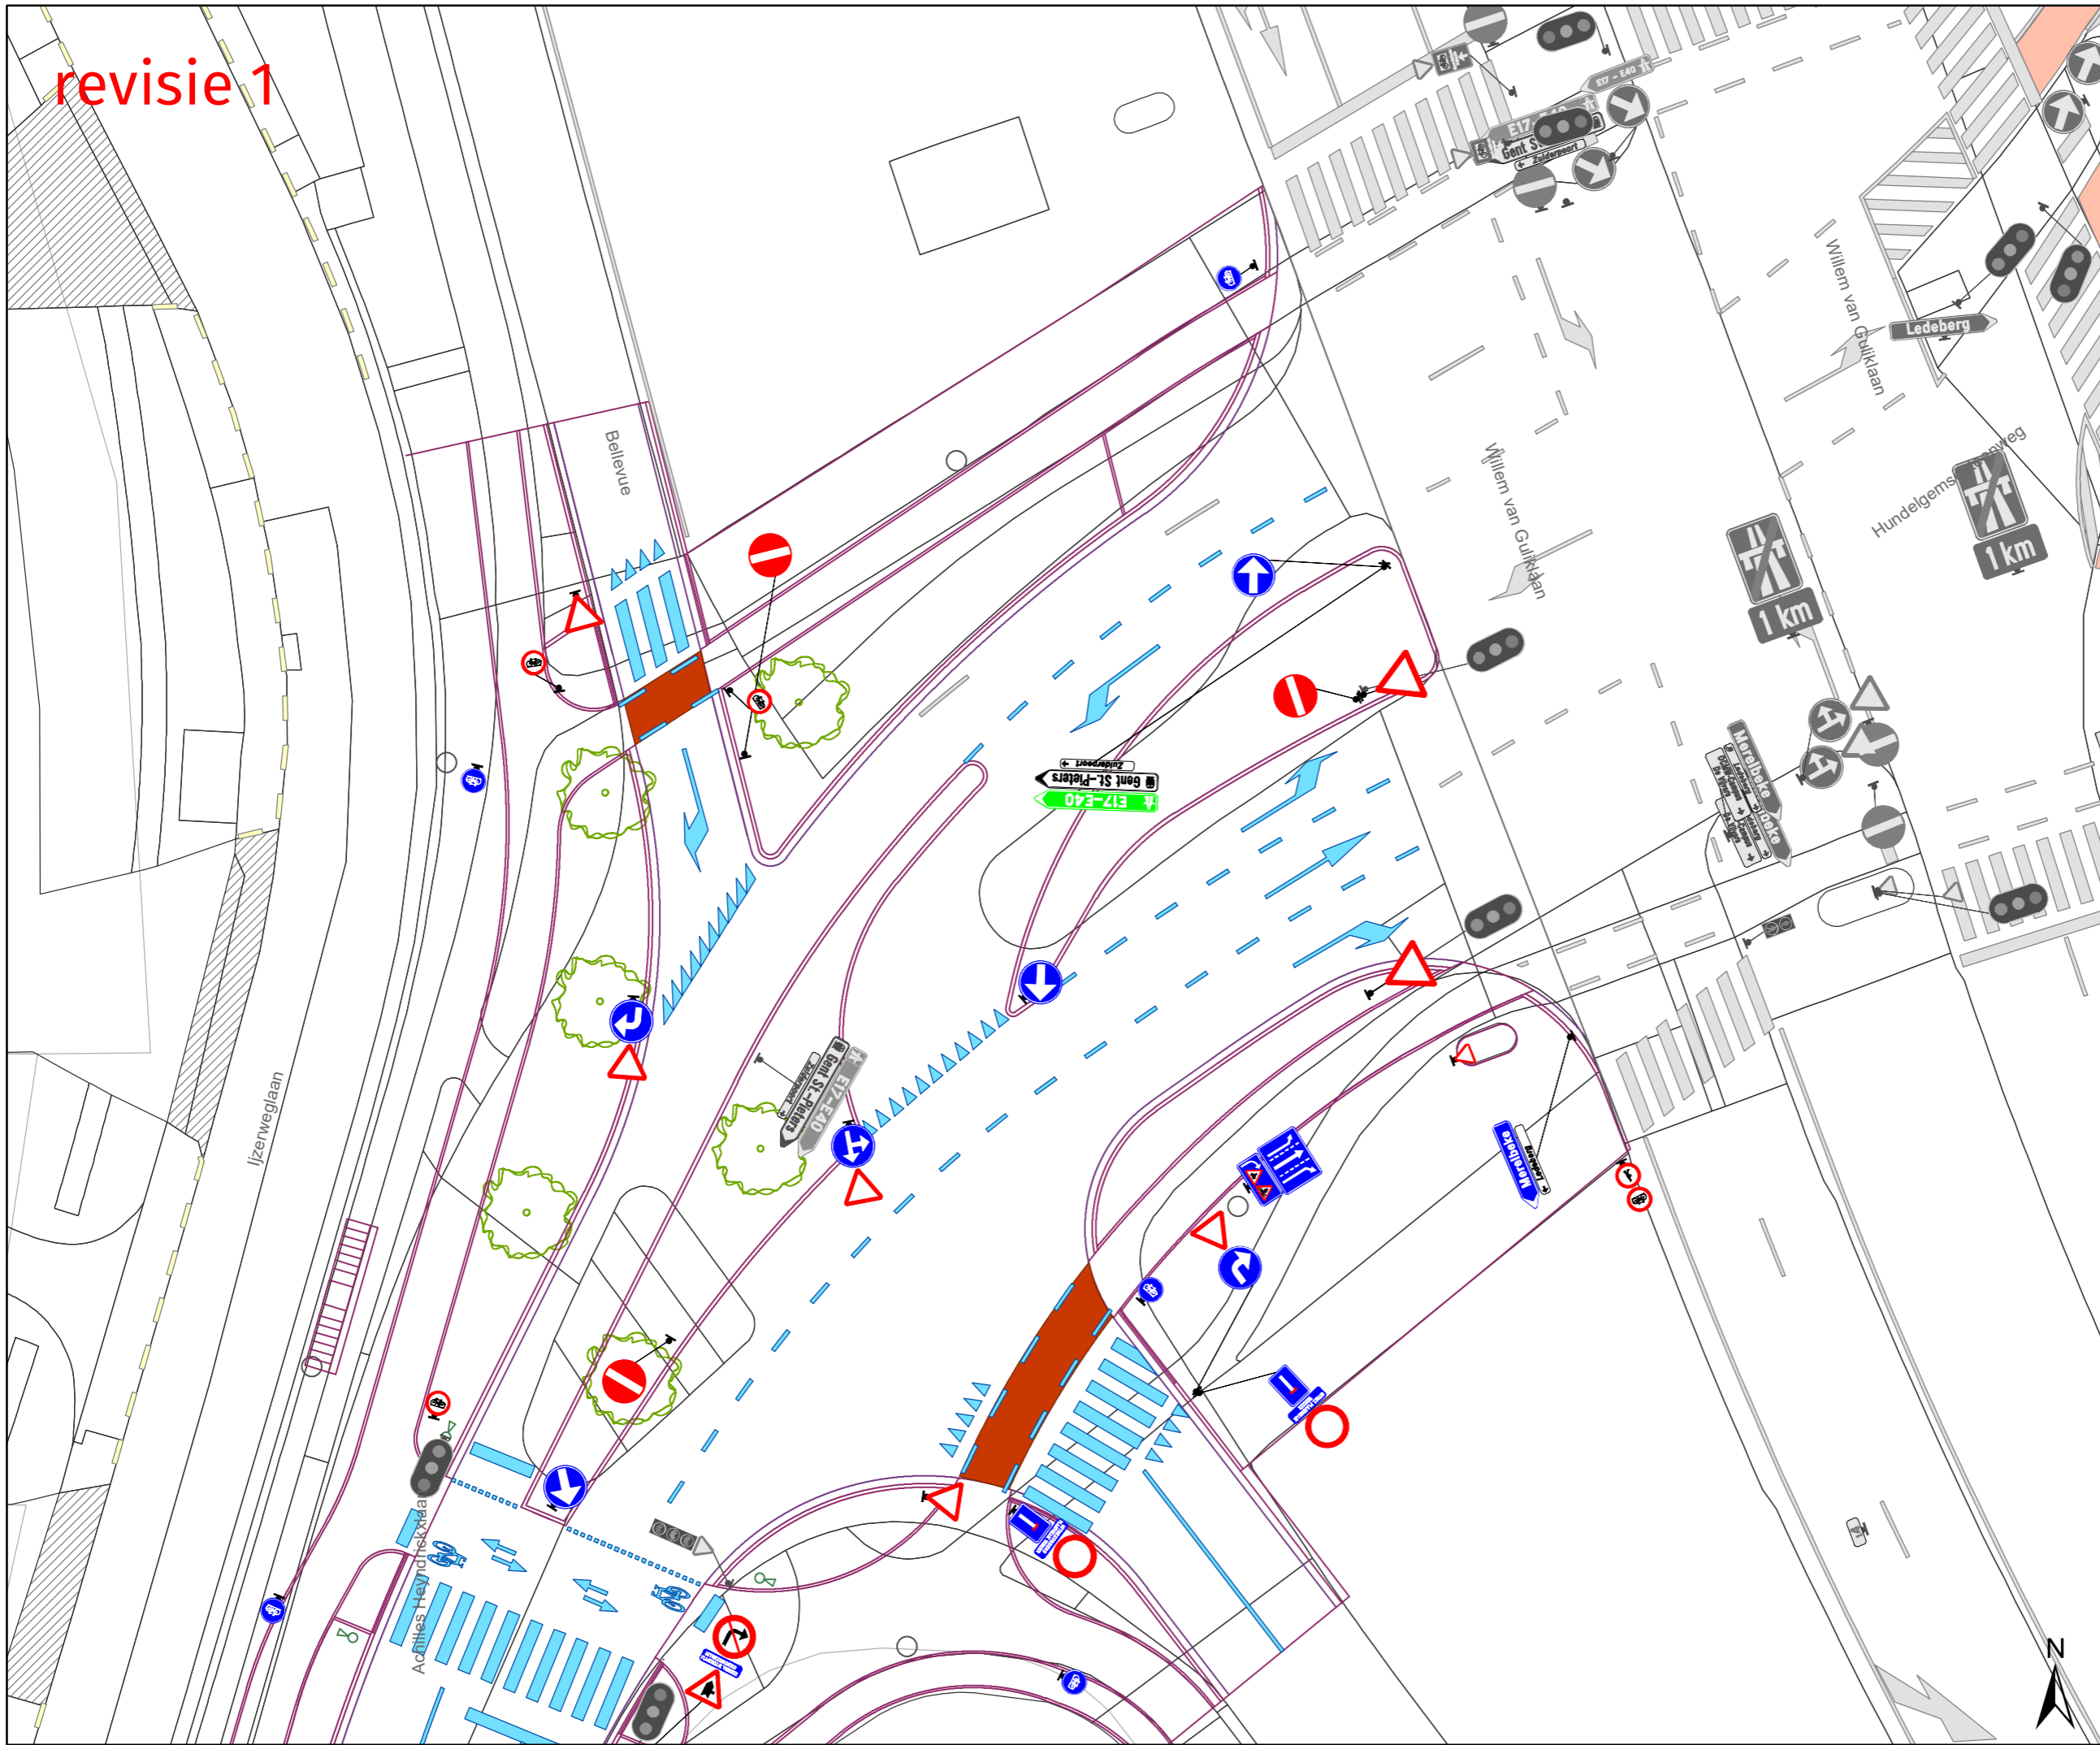


Legende

- Bestaande verkeersborden
- Geplande verkeersborden schaal x2
- Te verwijderen verkeersborden

- Bestaande wegmarkeringen
- Geplande wegmarkeringen

Overige

- Ander gepland dossier
- Geplande fietsenstalling
- Ontwerp heraanleg

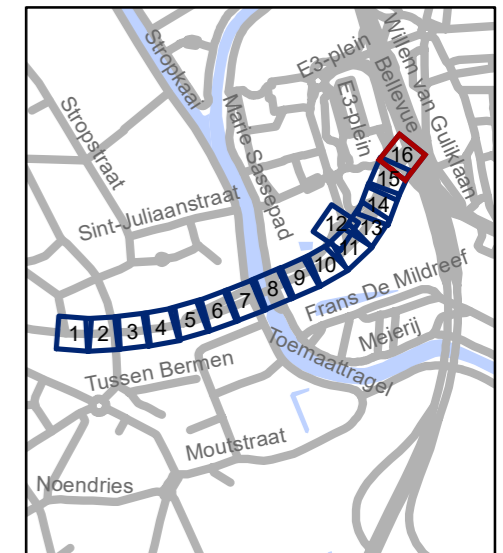

gent: Mobiliteitsbedrijf stad Gent
Verkeerstechnische taken

Burggravenlaan heraanleg

Dossiernummer MB-18-08278

DATUM	SCHAAL	PLAN	ADVISEUR	TEKENAAR	PF
29/06/2021	1/250	16/16	PB	baetnel	A3



(adjunct-) algemeen directeur

voorzitter

2021_CBS_00539 - Nieuw aanvullend reglement van de politie op het wegverkeer - gemeenteweg - Gaston Crommenlaan - regularisatie



QR Connect

Bekijk het document op
<https://qrconnect.stad.gent>
met code
E4Az-HYhM-4MGD-ZwUT