


Legende

- Bestaande verkeersborden
- Geplande verkeersborden
- Bestaande wegmarkeringen
- Geplande wegmarkeringen
- Ander gepland dossier (in voorbereiding bij MOBBED)

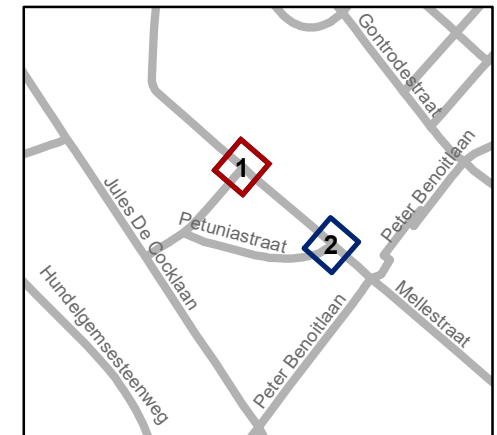


gent: Mobiliteitsbedrijf stad Gent
Verkeerstechnische taken


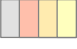
fietsuggestiestroken Alphonse De Clercqlean


Dossiernummer P-224639

DATUM	SCHAAL	PLAN	P. FORMAAT
8/07/2021	1/250	1/2	A4

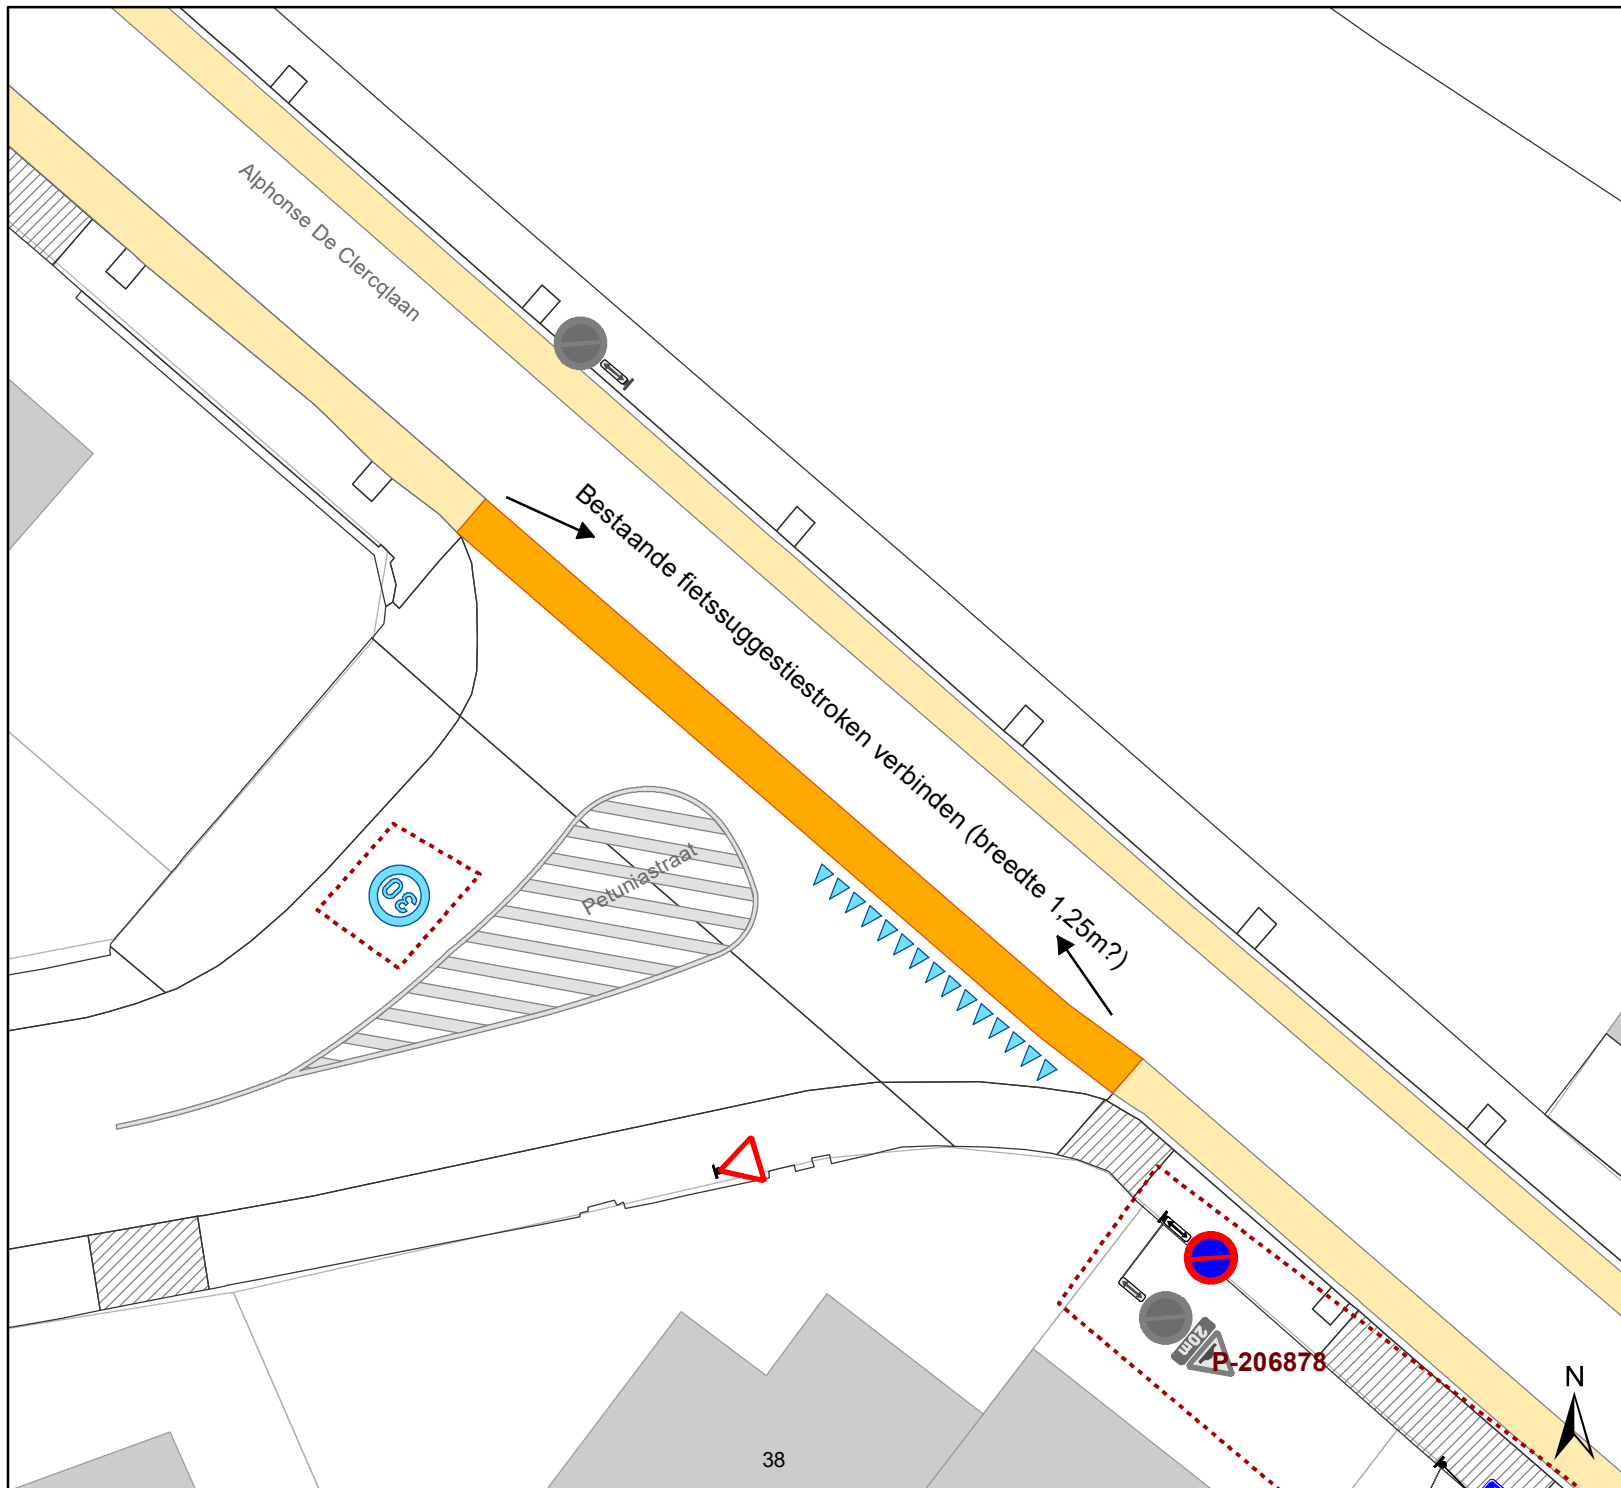

Legende

-  Bestaande verkeersborden
-  Geplande verkeersborden
-  Bestaande wegmarkeringen
-  Geplande wegmarkeringen
-  Ander gepland dossier (in voorbereiding bij MOBBD)

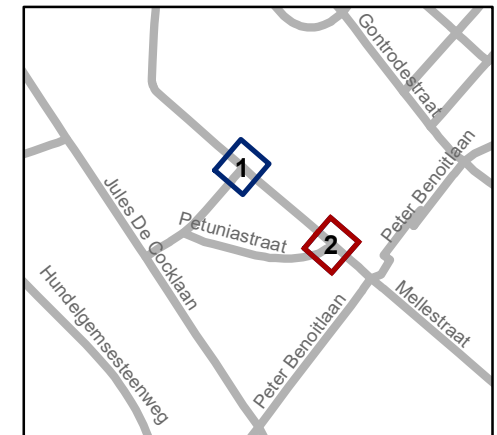

gent: Mobiliteitsbedrijf stad Gent
Verkeerstechnische taken

fietssuggestiestroken Alphonse De Clercqlaan

Dossiernummer P-224639

DATUM	SCHAAL	PLAN	P FORMAAT
8/07/2021	1/250	2/2	A4