

---

**2021\_CBS\_00874 Nieuw aanvullend reglement van de politie op het wegverkeer - gemeenteweg - Hendrik Waelputstraat - heraanleg - Goedkeuring**

**Beslissing:** Goedgekeurd in besloten vergadering van 15 juli 2021

**Zijn aanwezig bij de beslissing van dit punt:**

de heer Mathias De Clercq, burgemeester-voorzitter  
de heer Filip Watteeuw, schepenen; mevrouw Sofie Bracke, schepenen; mevrouw Elke Decruynaere, schepenen; mevrouw Astrid De Bruycker, schepenen; mevrouw Tine Heyse, schepenen; mevrouw Isabelle Heyndrickx; mevrouw Annelies Storms, schepenen; de heer Bram Van Braeckvelt, schepenen; de heer Rudy Coddens, schepenen  
mevrouw Mieke Hullebroeck, algemeen directeur; de heer Luc Kupers, adjunct-algemeendirecteur; de heer Danny Van Campenhout, adjunct-algemeendirecteur

**Bevoegd:** Filip Watteeuw

**Betrokken:** Mathias De Clercq

**Juridisch kader**

**De volgende bepalingen zijn van toepassing inzake de bevoegdheid:**

- De Nieuwe Gemeentewet 24 juni 1988, artikel 119;
- Decreet over het lokaal bestuur van 22 december 2017, artikel 41, § 2, 2°;
- Het Decreet van 16 mei 2008 betreffende de aanvullende reglementen op het wegverkeer en de plaatsing en bekostiging van verkeerstekens, artikel 4, § 1, 2de lid en artikel 5, § 1, 2de lid.
- Het gemeenteraadsbesluit van 14 december 2015, houdende de delegatie van de vaststellingsbevoegdheid inzake gemeentelijke aanvullende reglementen op het wegverkeer.

**De beslissing wordt genomen op grond van:**

- Wet betreffende de politie over het wegverkeer, gecoördineerd bij Koninklijk Besluit van 16 maart 1968;
- Decreet van 16 mei 2008 betreffende de aanvullende reglementen op het wegverkeer en de plaatsing en bekostiging van de verkeerstekens;
- Koninklijk Besluit van 1 december 1975 houdende algemeen reglement op de politie van het wegverkeer en van het gebruik van de openbare weg;
- Ministerieel Besluit van 11 oktober 1976 waarbij de minimumafmetingen en de bijzondere plaatsingsvoorwaarden van de verkeerstekens worden bepaald;
- Uitvoeringsbesluit van 23 januari 2009 betreffende de aanvullende reglementen op het wegverkeer en de plaatsing en bekostiging van de verkeerstekens;
- Omzendbrief MOB/2009/1 van 3 april 2009;
- Het reglement houdende de voorwaarden tot het toekennen van parkeerplaatsen voor personen met een handicap, goedgekeurd in de gemeenteraad van 25 april 2016.

**Motivering**

Bij dit collegebesluit worden in kader van een heraanleg volgende nieuwe maatregelen getroffen: er wordt een verdrijvingsvlak voorzien ter hoogte van het kruispunt met de Sint-Lievenspoortstraat. Er wordt signalisatie voorzien bij de fietsenstalling ter hoogte van huisnummers 14-18 (verkeersborden D1, E9a en M1).

Bij collegebesluit van 27 april 2017 werd de bestaande toestand geregulariseerd en werden geen nieuwe verkeersmaatregelen ingevoerd.

### **Bijgevoegde bijlage(n):**

- Aanvullend reglement Hendrik Waelpotstraat dossier P-211661 (deel van de beslissing)
- Signalisatieplan cluster Hendrik Waelpotstraat dossier P-211661 (deel van de beslissing)
- Historiek cluster Hendrik Waelpotstraat dossier P-211661

### **Beslissing**

**Beslist het volgende:**

#### **Artikel 1:**

Heft op het aanvullend reglement van de politie op het wegverkeer betreffende de gemeenteweg Hendrik Waelpotstraat, goedgekeurd in zitting van 27 april 2017, van zodra het nieuwe reglement in werking treedt.

#### **Artikel 2:**

Keurt goed het aanvullend reglement van de politie op het wegverkeer betreffende de gemeenteweg Hendrik Waelpotstraat.

## Aanvullend reglement van de politie op het wegverkeer - gemeenteweg – Hendrik Waelputstraat

Goedgekeurd in het College van Burgemeester en Schepenen van

Bekendgemaakt op

Geldig vanaf

Referentienummer

### Reglement

- Artikel 1.** Op de Hendrik Waelputstraat ter hoogte van het kruispunt met de Hubert Frère-Orbanlaan geldt:  
de bestuurders zijn verplicht links af te slaan.  
Dit wordt gesignaleerd door:  
**- verkeersborden D1**
- Artikel 2.** Op de Hendrik Waelputstraat ter hoogte van huisnummers 14-18 geldt:  
de bestuurders zijn verplicht de hindernis langs links voorbij te rijden.  
Dit wordt gesignaleerd door:  
**- verkeersborden D1**
- Artikel 3.** Op de Hendrik Waelputstraat van het kruispunt met de Sint-Lievenspoortstraat tot het kruispunt met de Hubert Frère-Orbanlaan aan de kant van de onpare huisnummers geldt:  
het parkeren is verboden;  
het einde van de parkeerreglementering wordt aangeduid;  
het begin van de parkeerreglementering wordt aangeduid.  
Dit wordt gesignaleerd door:  
**- verkeersborden E1**  
**- de verkeersborden worden aangevuld met x-borden Xb, Xa**
- Artikel 4.** Op de Hendrik Waelputstraat ter hoogte van huisnummers 14-18 geldt:  
het parkeren is toegelaten;  
de maatregel geldt alleen voor de fietsers.  
Dit wordt gesignaleerd door:  
**- verkeersborden E9a**  
**- de verkeersborden worden aangevuld met onderborden M1**
- Artikel 5.** Op de Hendrik Waelputstraat ter hoogte van huisnummer 166 van de Hubert Frère-Orbanlaan geldt:

het parkeren op de rijbaan is verboden.

Dit wordt gesignaleerd door:

- **wegmarkeringen overeenkomstig art.75.1.2° van de wegcode**

**Artikel 6.** Op de Hendrik Waelpuutstraat ter hoogte van het kruispunt met de Hubert Frère-Orbanlaan geldt:

voetgangers moeten de oversteekplaats volgen om de rijbaan over te steken.

Dit wordt gesignaleerd door:

- **wegmarkeringen overeenkomstig art.76.3 van de wegcode**

**Artikel 7.** Op de Hendrik Waelpuutstraat ter hoogte van het kruispunt met de Sint-Lievenspoortstraat geldt:

bestuurders mogen niet rijden, stilstaan of parkeren op de markeringen.


Dit wordt gesignaleerd door:

- **wegmarkeringen overeenkomstig art.77.4 van de wegcode**

---

(einde reglement)

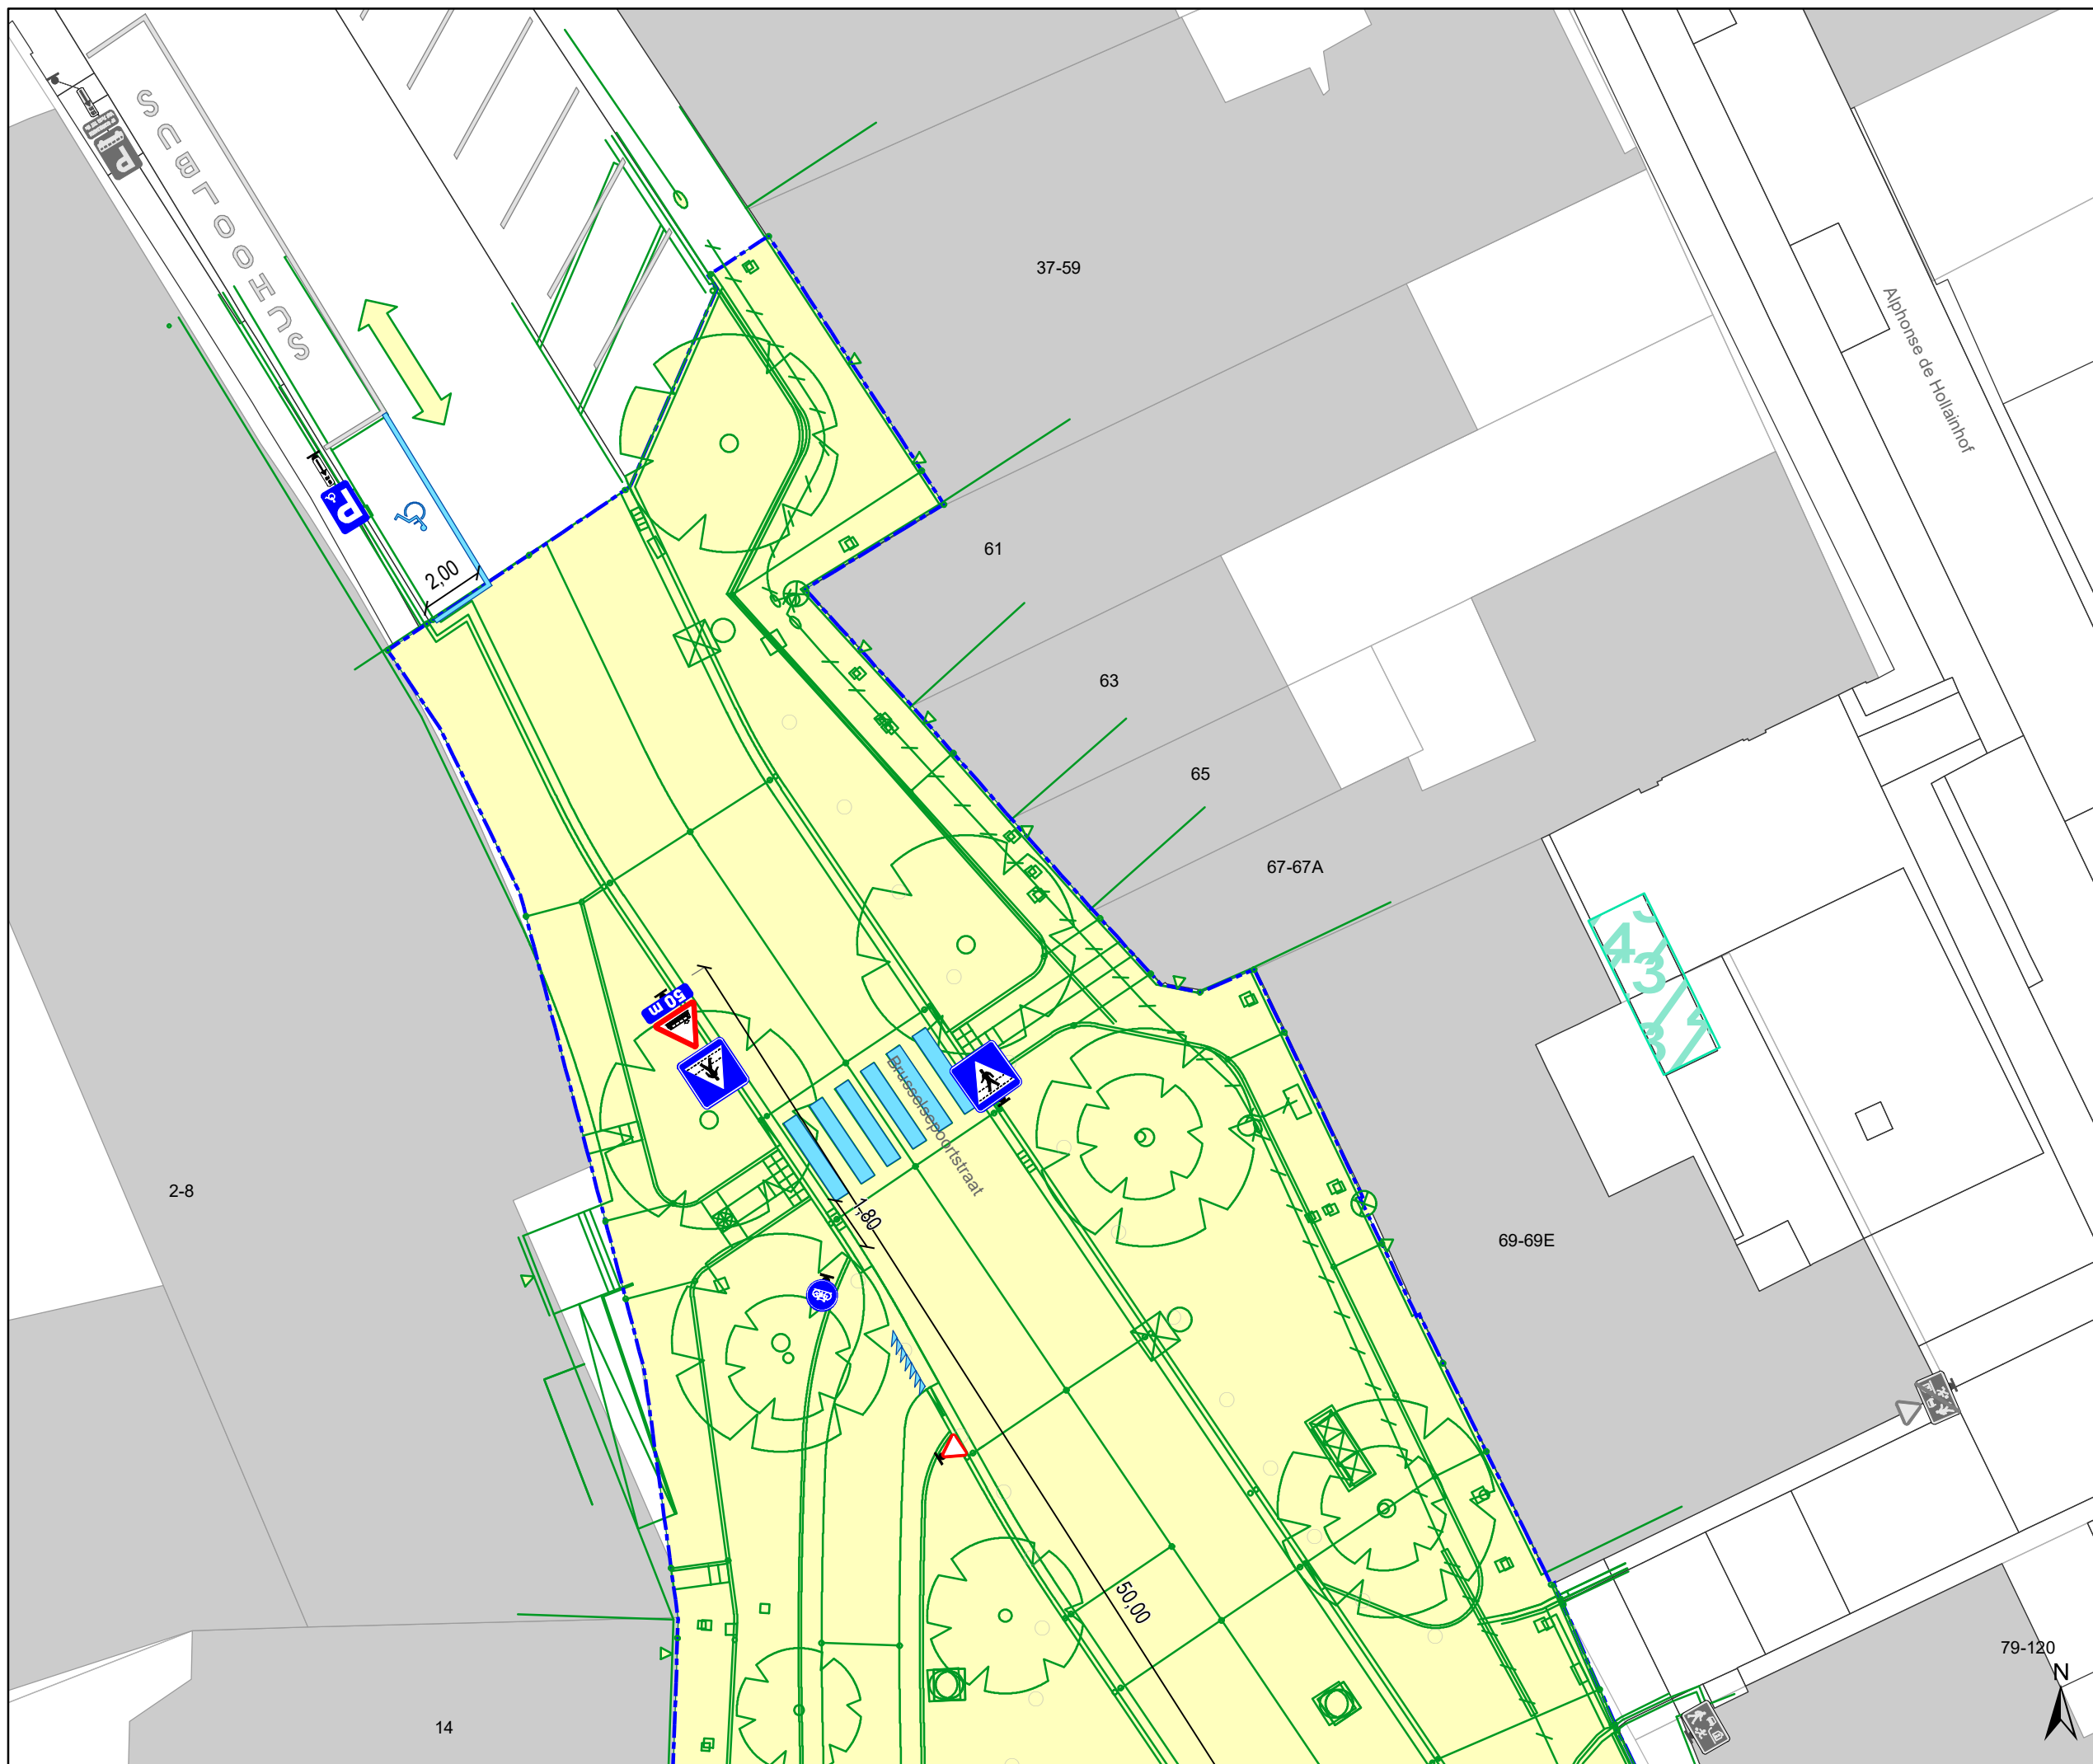


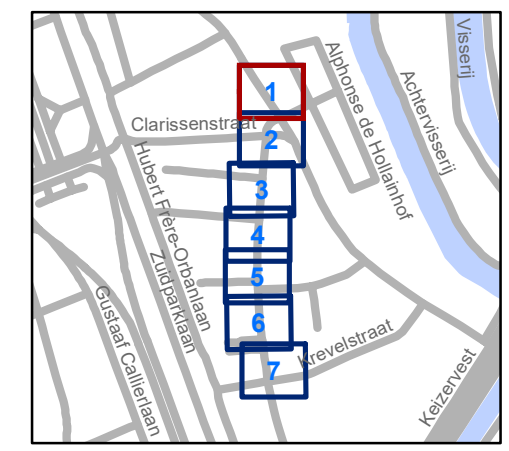


# Legende

-  Bestaande verkeersborden
-  Geplande verkeersborden
-  Te verwijderen verkeersborden
-  Bestaande wegmarkeringen
-  Geplande wegmarkeringen
-  Te verwijderen wegmarkeringen
-  Bestaande fietsenstalling
-  Parkeerautomaat, cashless  
Bestaande
-  Nieuwe of herplaatste anti-parkeer paaltjes
-  Bestaande anti-parkeer paaltjes om op dezelfde locatie te behouden
-  Laadpaal in dienst  
Te behouden

-  Werfzone Heraanleg
-  Heraanleg
-  Zone IKZ

 Ander dossier (nog uit te voeren)




**gent:** Mobiliteitsbedrijf stad Gent  
Verkeerstechnische taken


## Sint-Lievenspoortstraat heraanleg lokale IKZ

Dossiernummer P-211661

DATUM	SCHAAL	PLAN	P FORMAAT
28/06/2021	1/200	1/7	A3

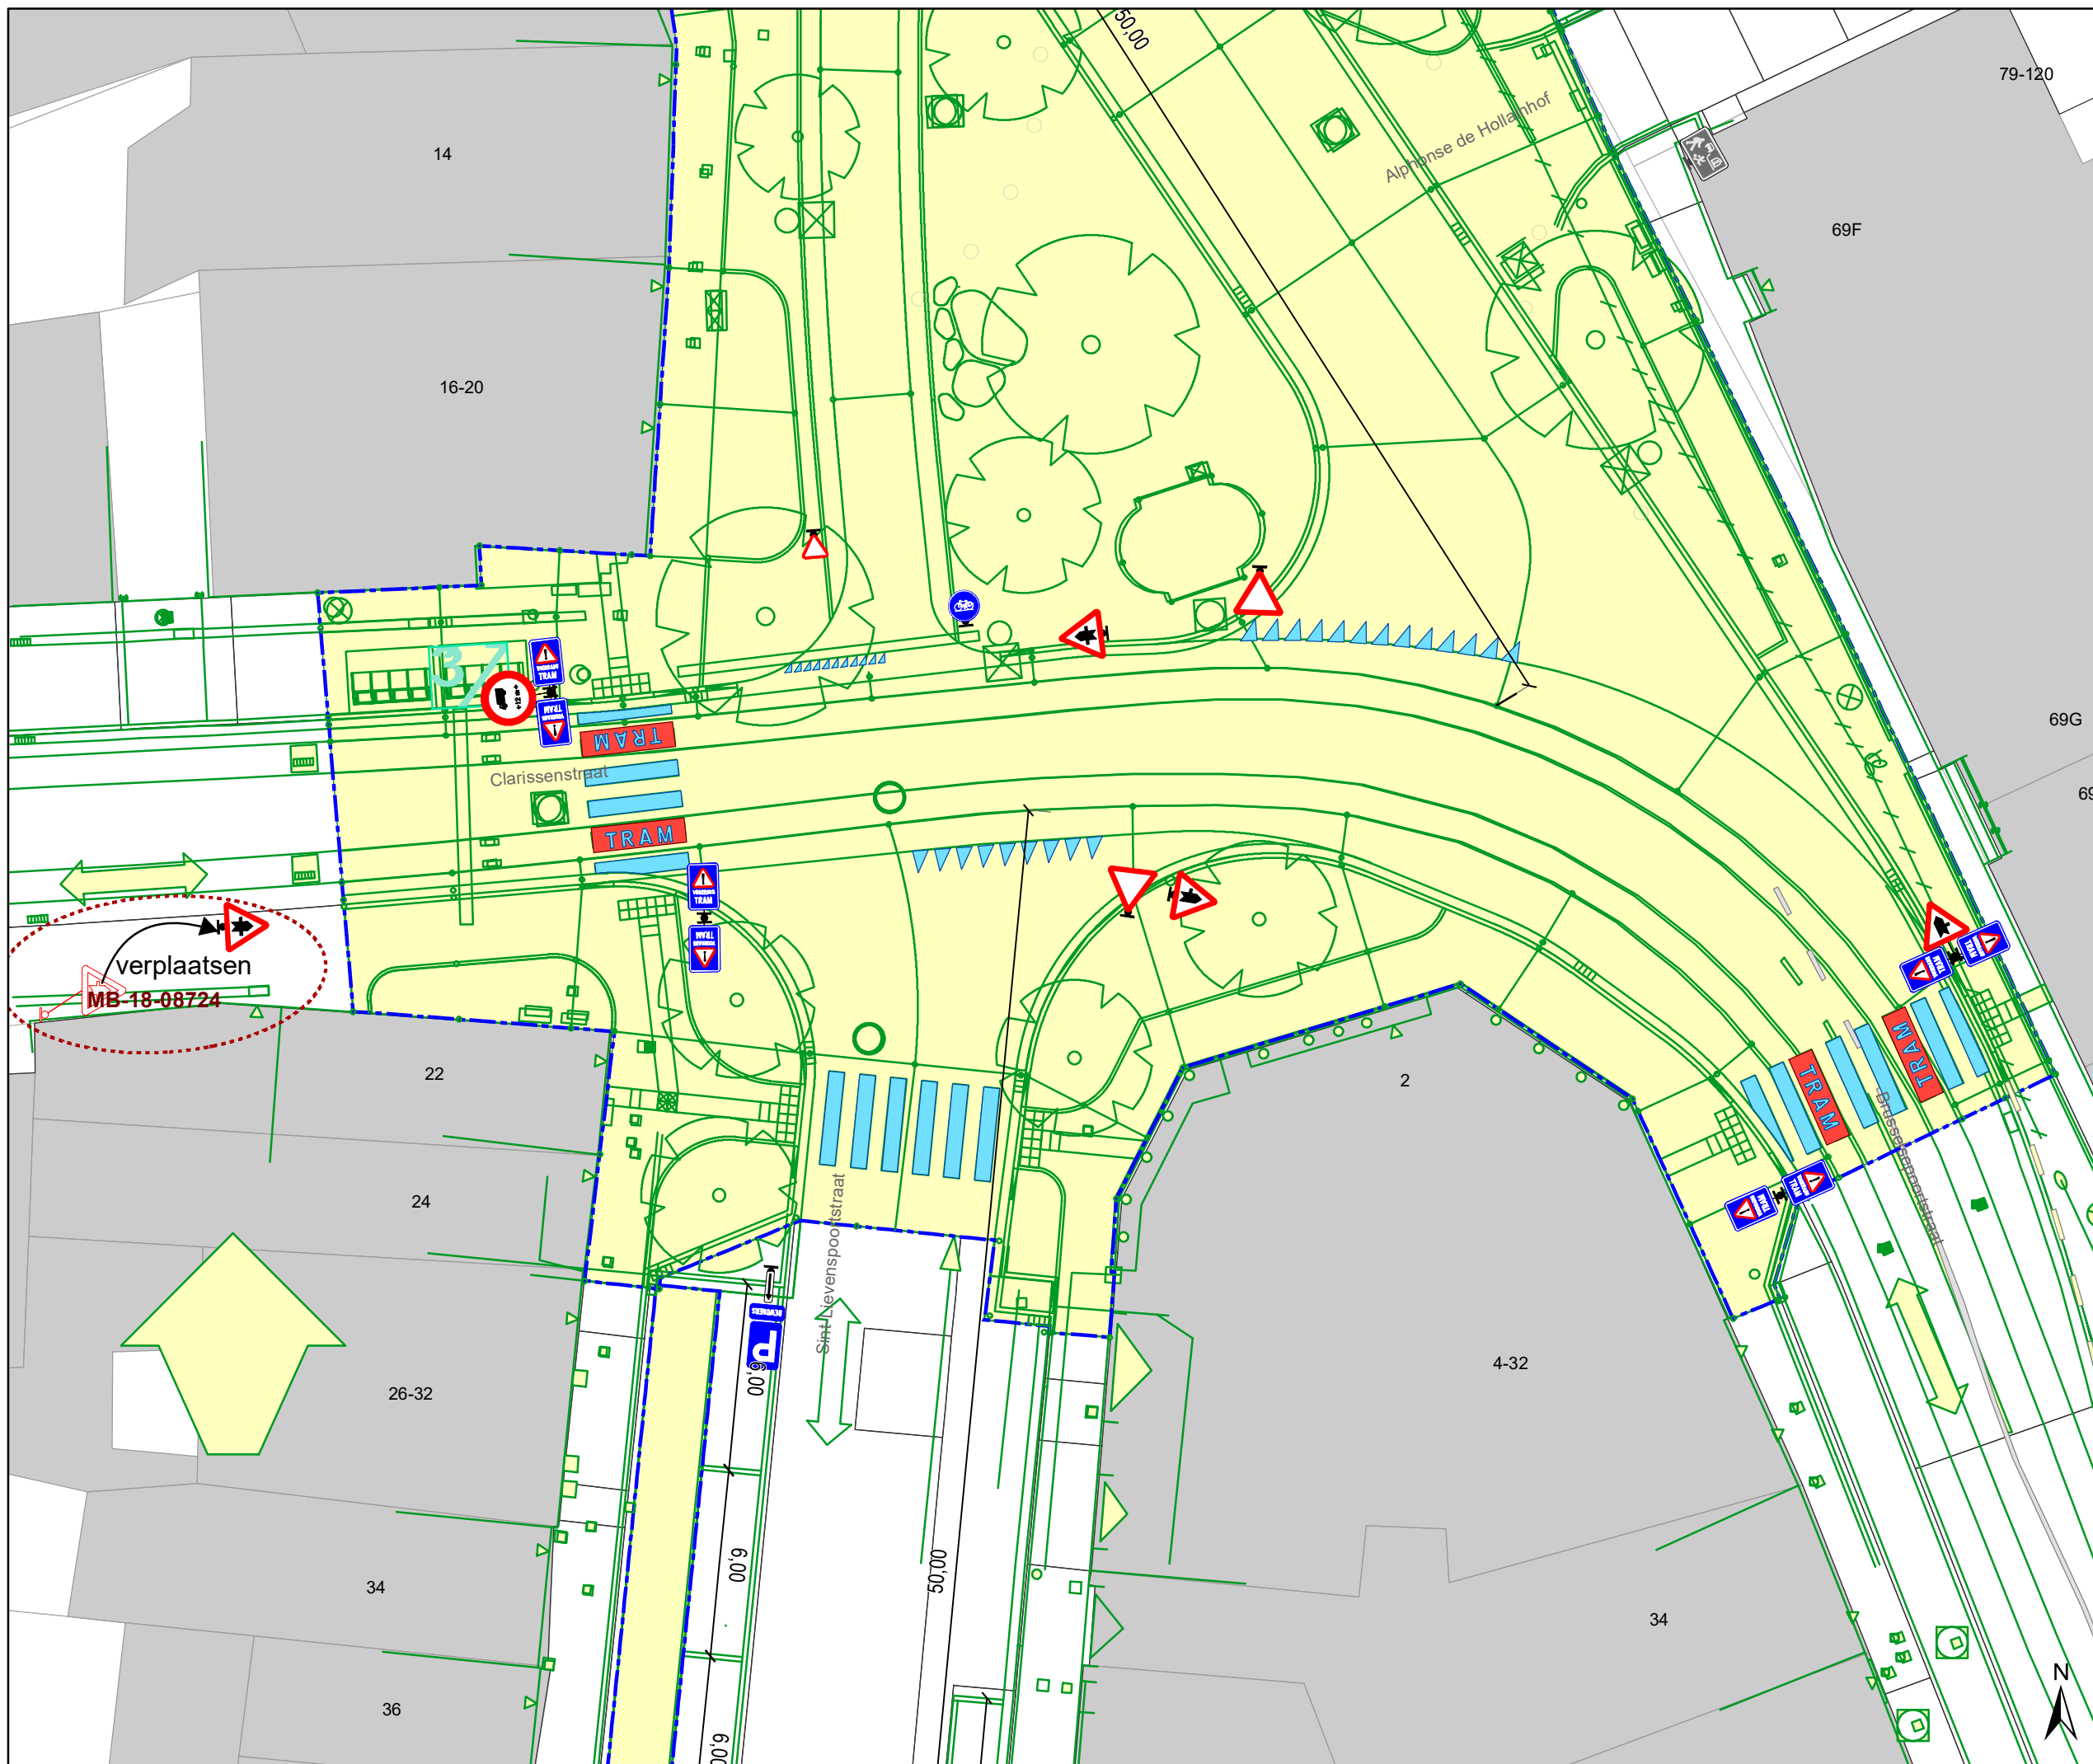

- ### Legende
- Bestaande verkeersborden
  - Geplande verkeersborden
  - Te verwijderen verkeersborden
  - Bestaande wegmarkeringen
  - Geplande wegmarkeringen
  - Te verwijderen wegmarkeringen
  - Bestaande fietsenstalling
  - Parkeerautomaat, cashless
  - Bestaande
  - Nieuwe of herplaatste anti-parkeer paaltjes
  - Bestaande anti-parkeer paaltjes om op dezelfde locatie te behouden
  - Laadpaal in dienst
  - Te behouden
  - Werfzone Heraanleg
  - Heraanleg
  - Zone IKZ
  - Ander dossier (nog uit te voeren)

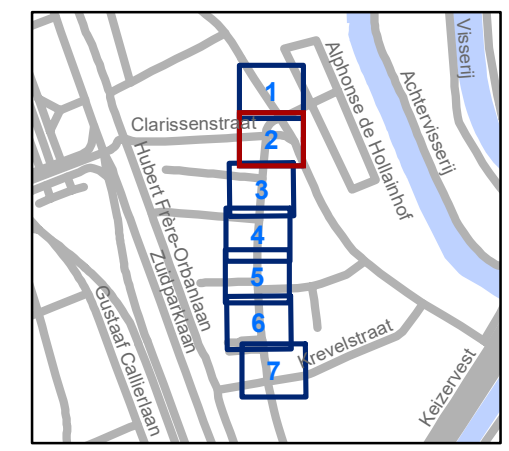


**gent:** Mobiliteitsbedrijf stad Gent  
Verkeerstechnische taken

**Sint-Lievenspoortstraat  
heraanleg lokale IKZ**

Dossiernummer P-211661


DATUM	SCHAAL	PLAN	P FORMAAT
28/06/2021	1/200	2/7	A3

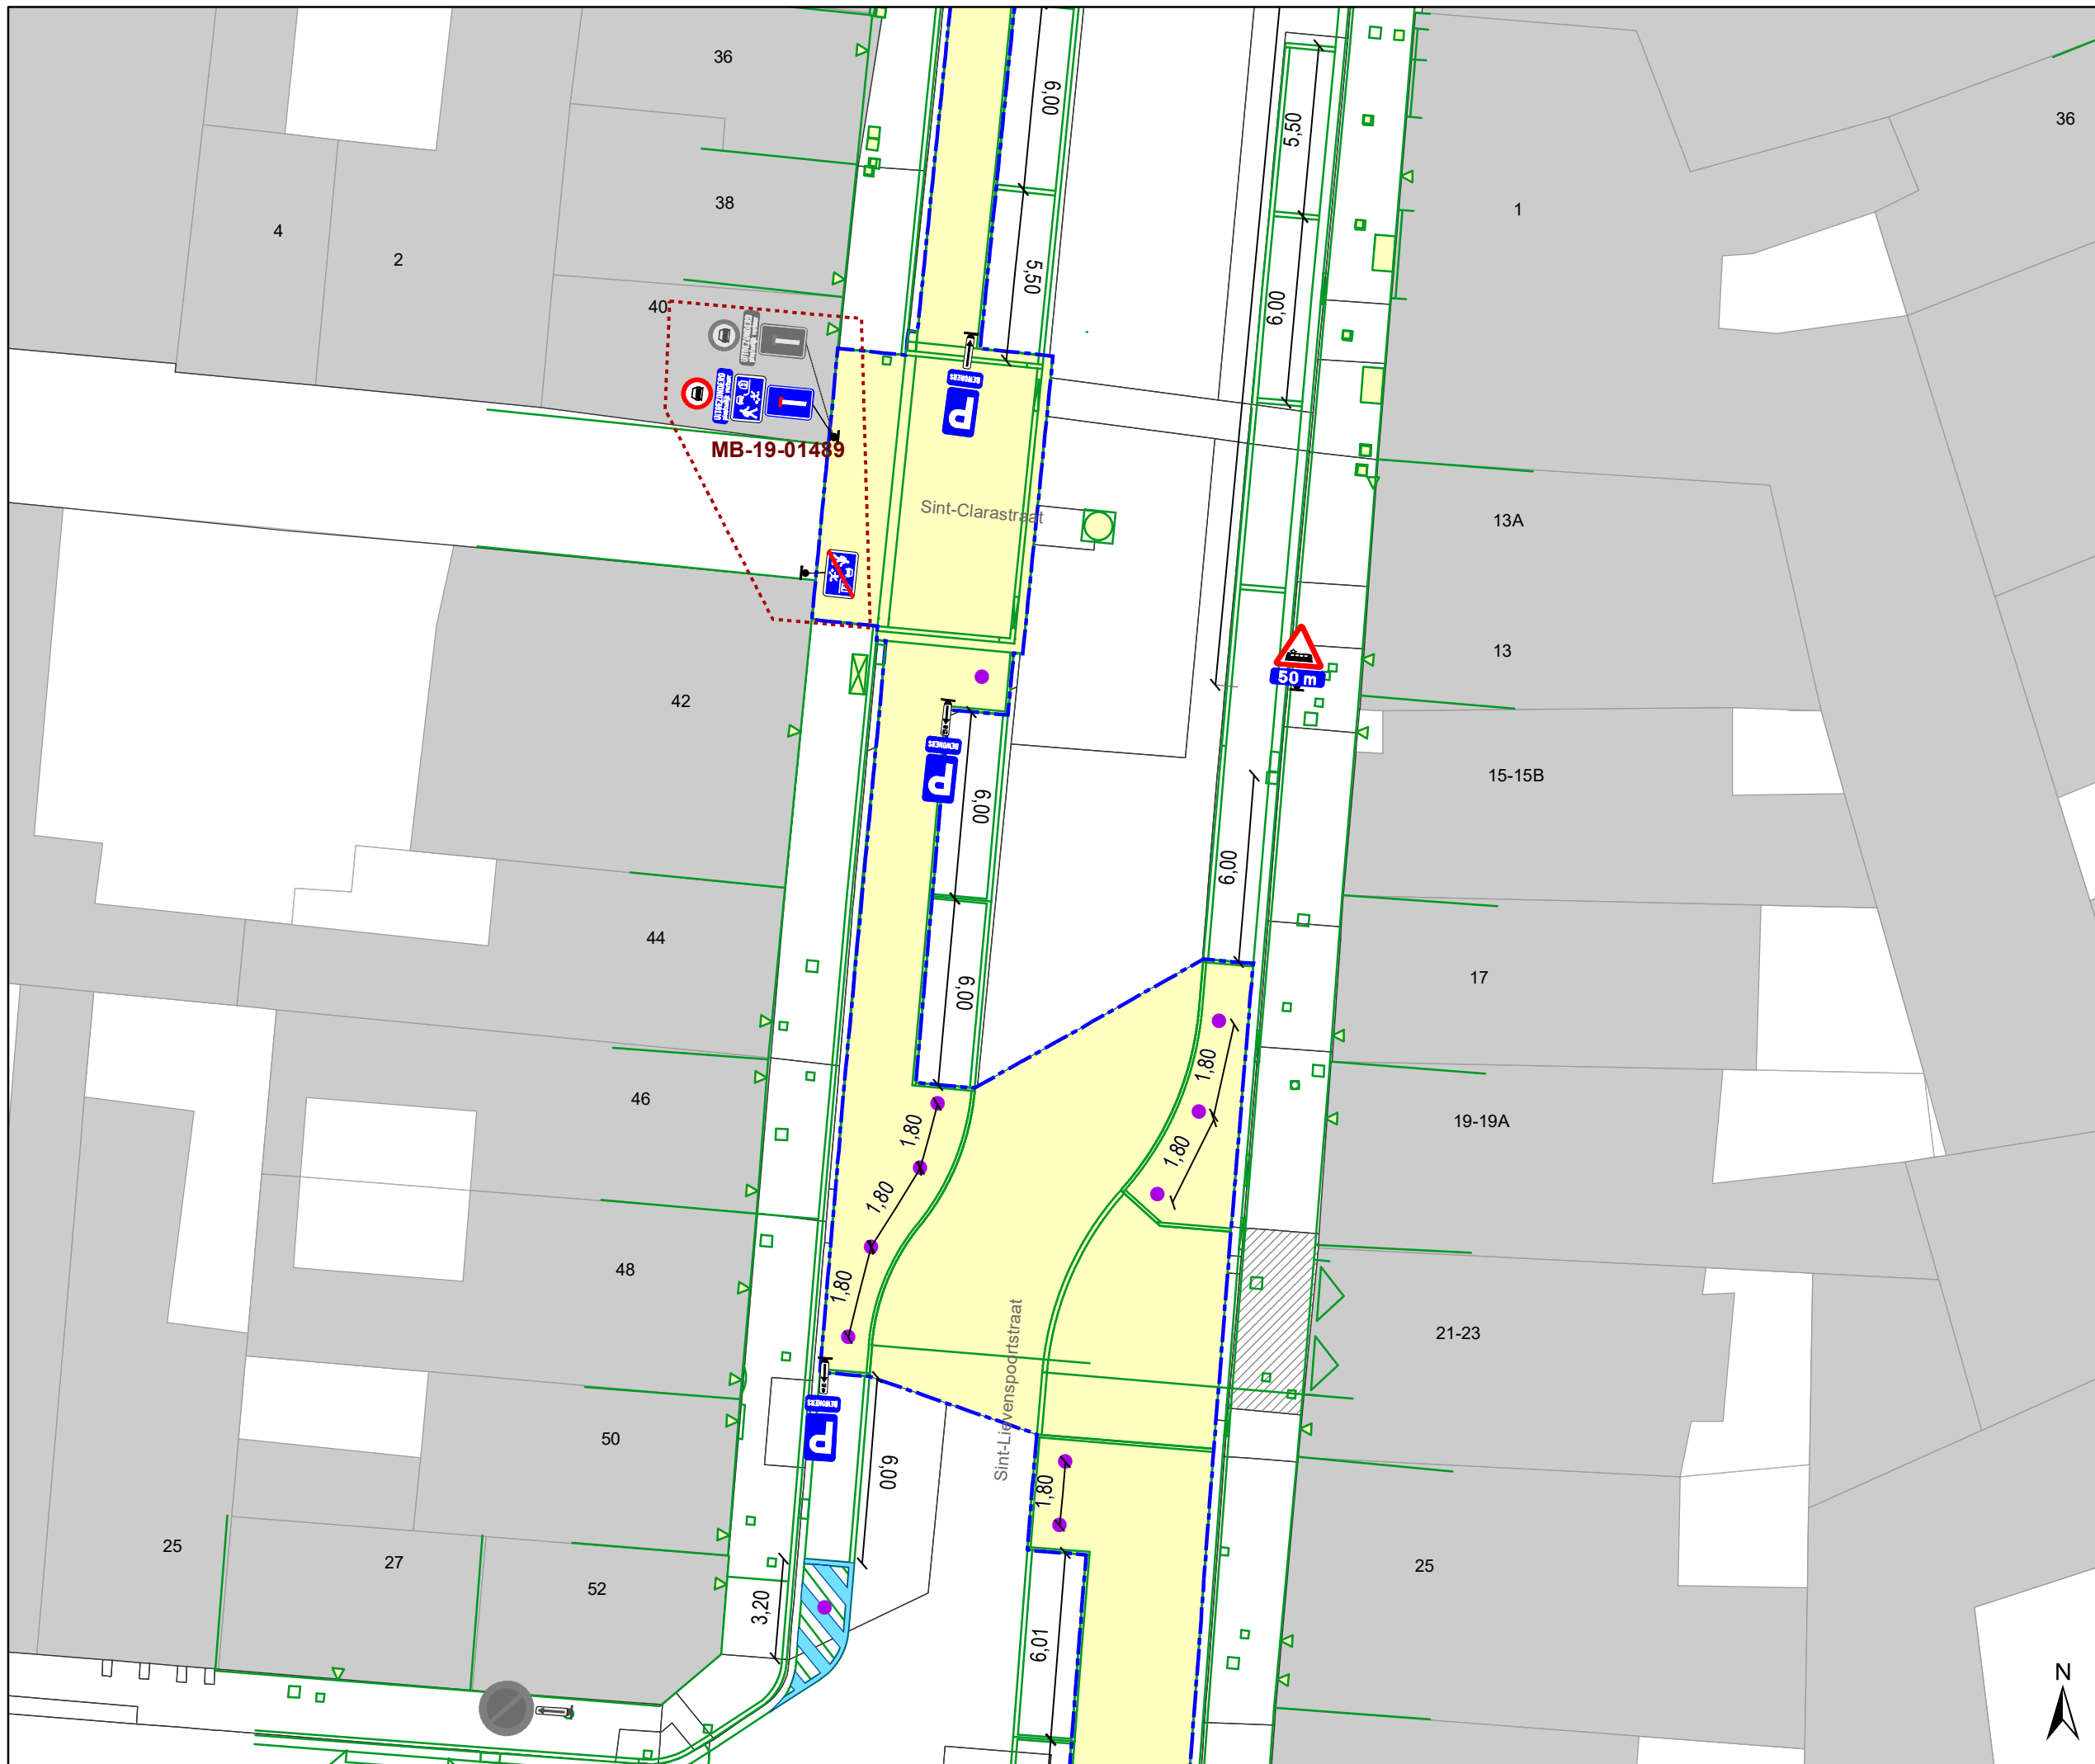


# Legende

-  Bestaande verkeersborden
-  Geplande verkeersborden
-  Te verwijderen verkeersborden
-  Bestaande wegmarkeringen
-  Geplande wegmarkeringen
-  Te verwijderen wegmarkeringen
-  Bestaande fietsenstalling
-  Parkeerautomaat, cashless
-  Nieuwe of herplaatste anti-parkeer paaltjes
-  Bestaande anti-parkeer paaltjes om op dezelfde locatie te behouden
-  Laadpaal in dienst
-  Te behouden

-  Werfzone Heraanleg
-  Heraanleg
-  Zone IKZ

 Ander dossier (nog uit te voeren)

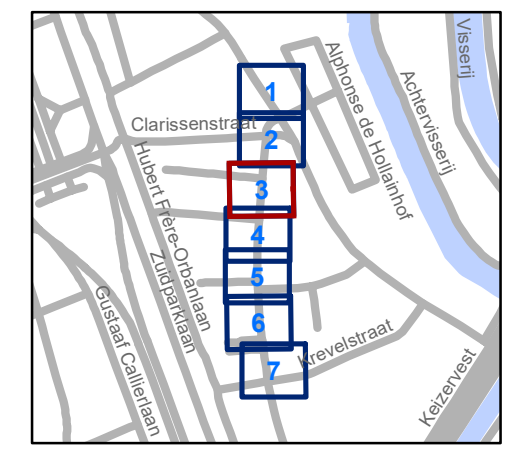


**gent:** Mobiliteitsbedrijf stad Gent  
Verkeerstechnische taken

## Sint-Lievenspoortstraat heraanleg lokale IKZ

Dossiernummer P-211661

DATUM	SCHAAL	PLAN	P FORMAAT
28/06/2021	1/200	3/7	A3



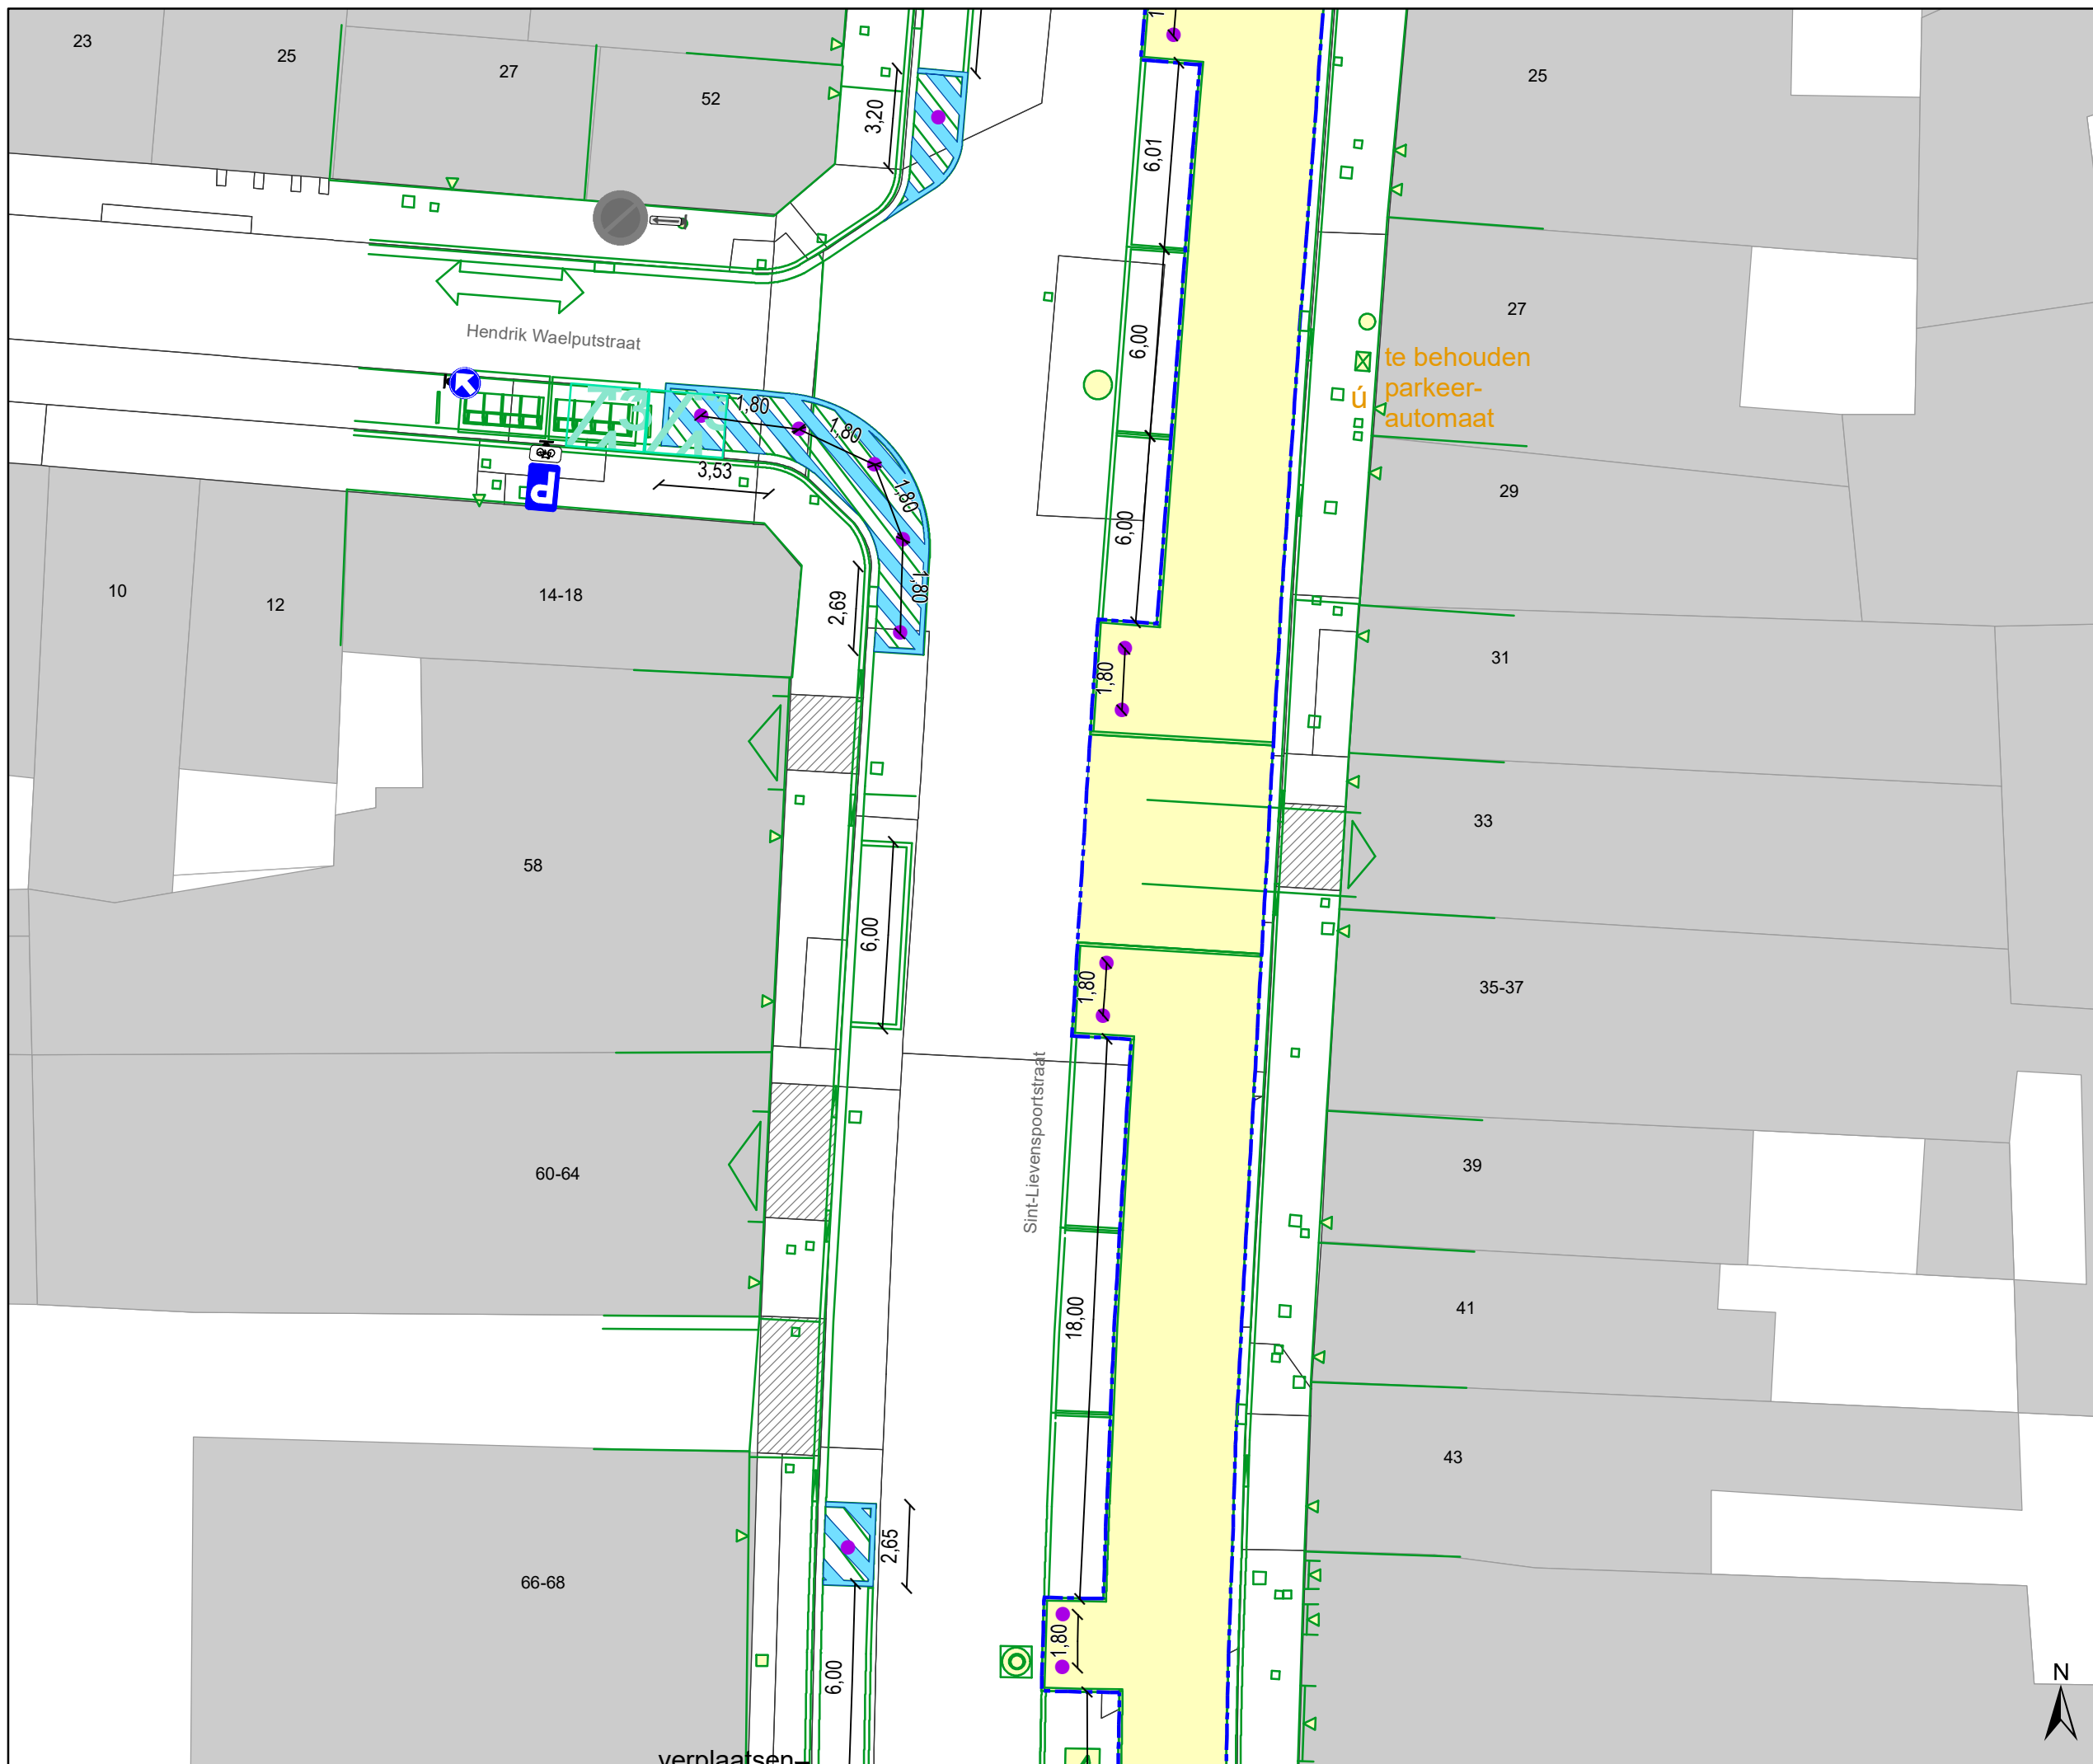


# Legende

- Bestaande verkeersborden
- Geplande verkeersborden
- Te verwijderen verkeersborden
- Bestaande wegmarkeringen
- Geplande wegmarkeringen
- Te verwijderen wegmarkeringen
- Bestaande fietsenstalling
- Parkeerautomaat, cashless
- Nieuwe of herplaatste anti-parkeer paaltjes
- Bestaande anti-parkeer paaltjes om op dezelfde locatie te behouden
- Laadpaal in dienst
- Te behouden

- Werfzone Heraanleg
- Heraanleg
- Zone IKZ

Ander dossier (nog uit te voeren)

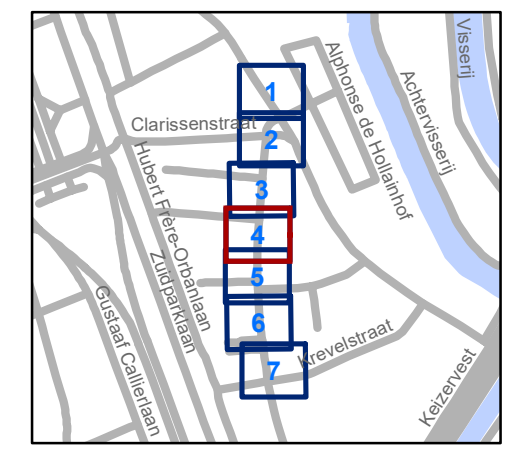

**gent:** Mobiliteitsbedrijf stad Gent  
Verkeerstechnische taken


## Sint-Lievenspoortstraat heraanleg lokale IKZ

Dossiernummer P-211661


DATUM	SCHAAL	PLAN	P FORMAAT
28/06/2021	1/200	4/7	A3



verplaatsen

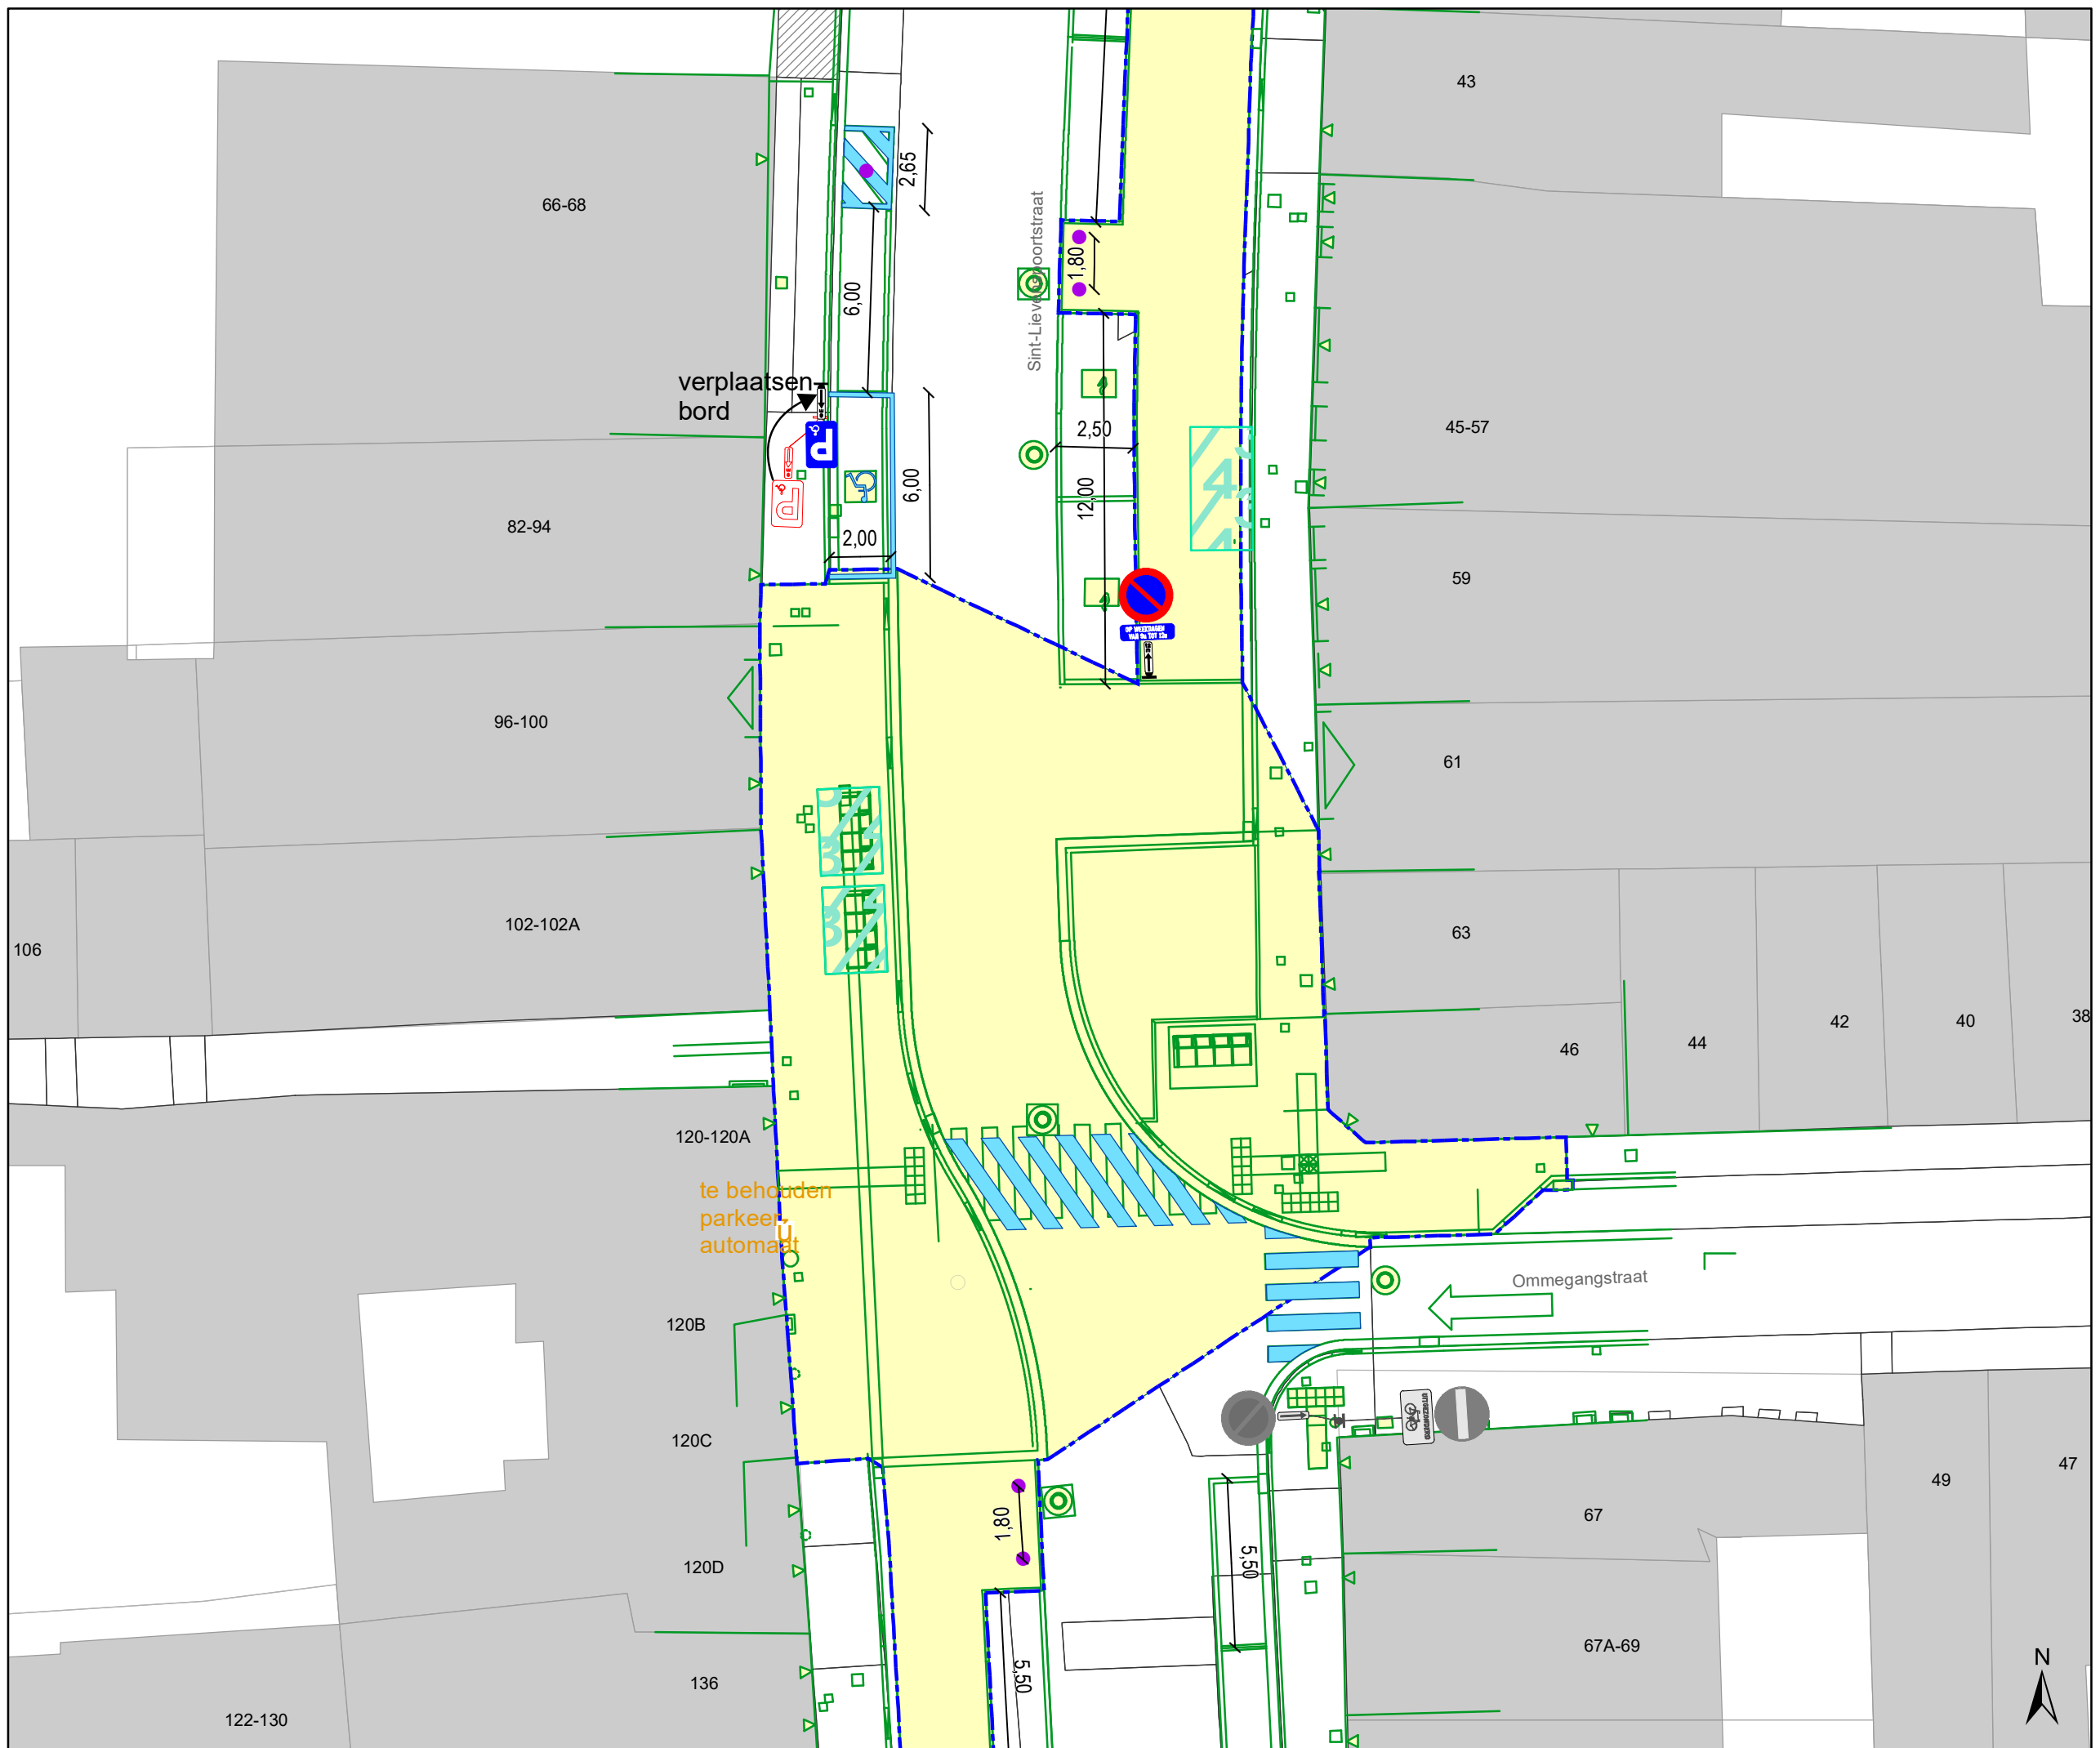

- ### Legende
- Bestaande verkeersborden
  - Geplande verkeersborden
  - Te verwijderen verkeersborden
  - Bestaande wegmarkeringen
  - Geplande wegmarkeringen
  - Te verwijderen wegmarkeringen
  - Bestaande fietsenstalling
  - Parkeerautomaat, cashless
  - Bestaande anti-parkeer paaltjes
  - Nieuwe of herplaatste anti-parkeer paaltjes
  - Bestaande anti-parkeer paaltjes om op dezelfde locatie te behouden
  - Laadpaal in dienst
  - Te behouden
  - Werfzone Heraanleg
  - Heraanleg
  - Zone IKZ
  - Ander dossier (nog uit te voeren)

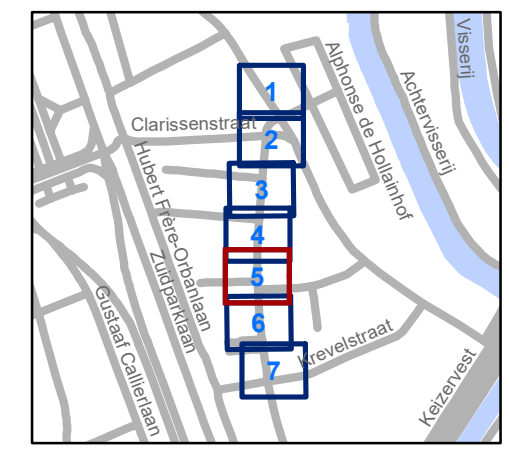


**gent:** Mobiliteitsbedrijf stad Gent  
Verkeerstechnische taken

### Sint-Lievenspoortstraat heraanleg lokale IKZ




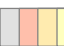


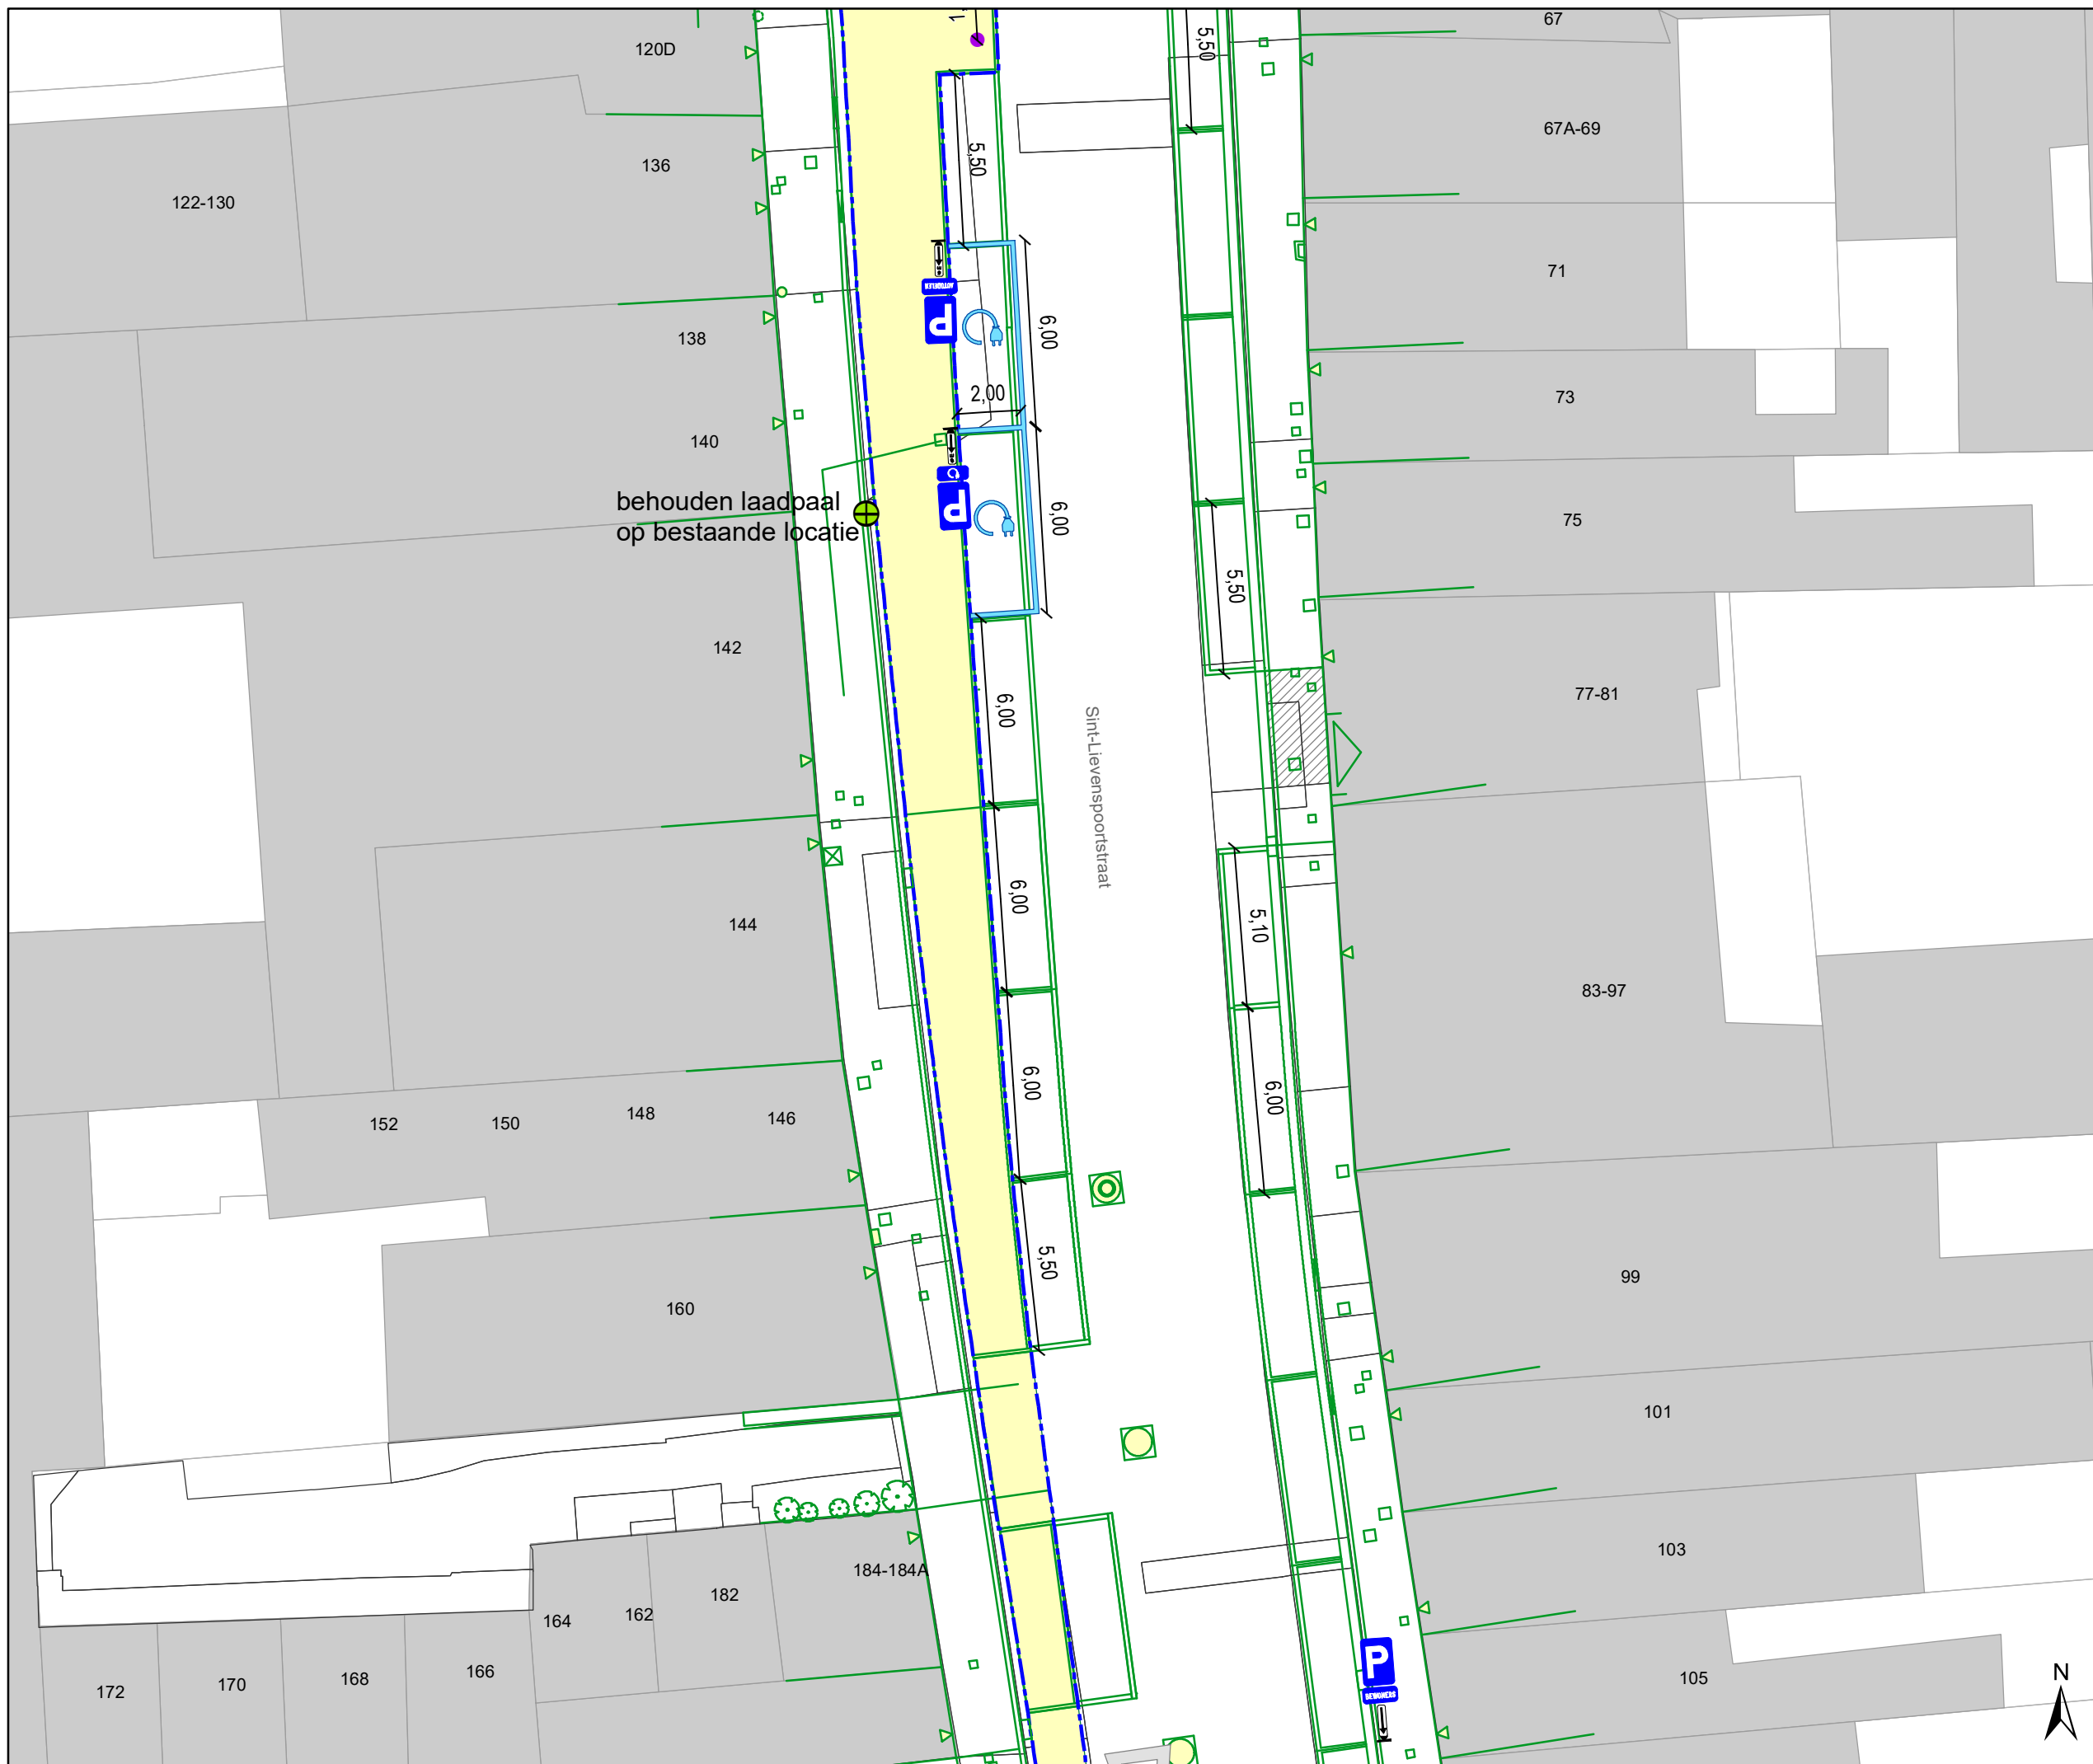








Dossiernummer P-211661


DATUM	SCHAAL	PLAN	P.FORMAAT
28/06/2021	1/200	5/7	A3



behouden laadpaal  
op bestaande locatie

### Legende

-  Bestaande verkeersborden
-  Geplande verkeersborden
-  Te verwijderen verkeersborden
-  Bestaande wegmarkeringen
-  Geplande wegmarkeringen
-  Te verwijderen wegmarkeringen
-  Bestaande fietsenstalling
-  Parkeerautomaat, cashless
-  Nieuwe of herplaatste anti-parkeer paaltjes
-  Bestaande anti-parkeer paaltjes om op dezelfde locatie te behouden
-  Laadpaal in dienst Te behouden
-  Werfzone Heraanleg
-  Heraanleg
-  Zone IKZ
-  Ander dossier (nog uit te voeren)

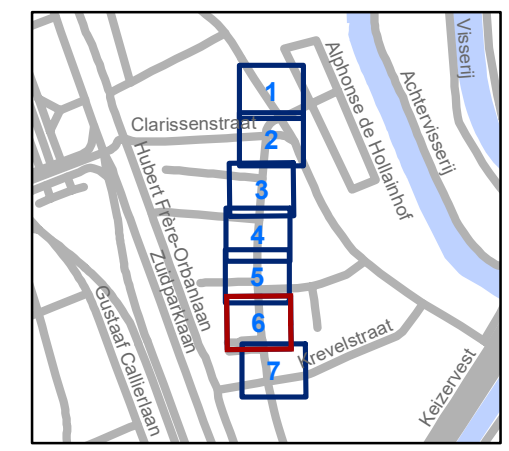


**gent:** Mobiliteitsbedrijf stad Gent  
Verkeerstechnische taken

**Sint-Lievenspoortstraat  
heraanleg lokale IKZ**

Dossiernummer P-211661

DATUM	SCHAAL	PLAN	P.FORMAAT
28/06/2021	1/200	6/7	A3

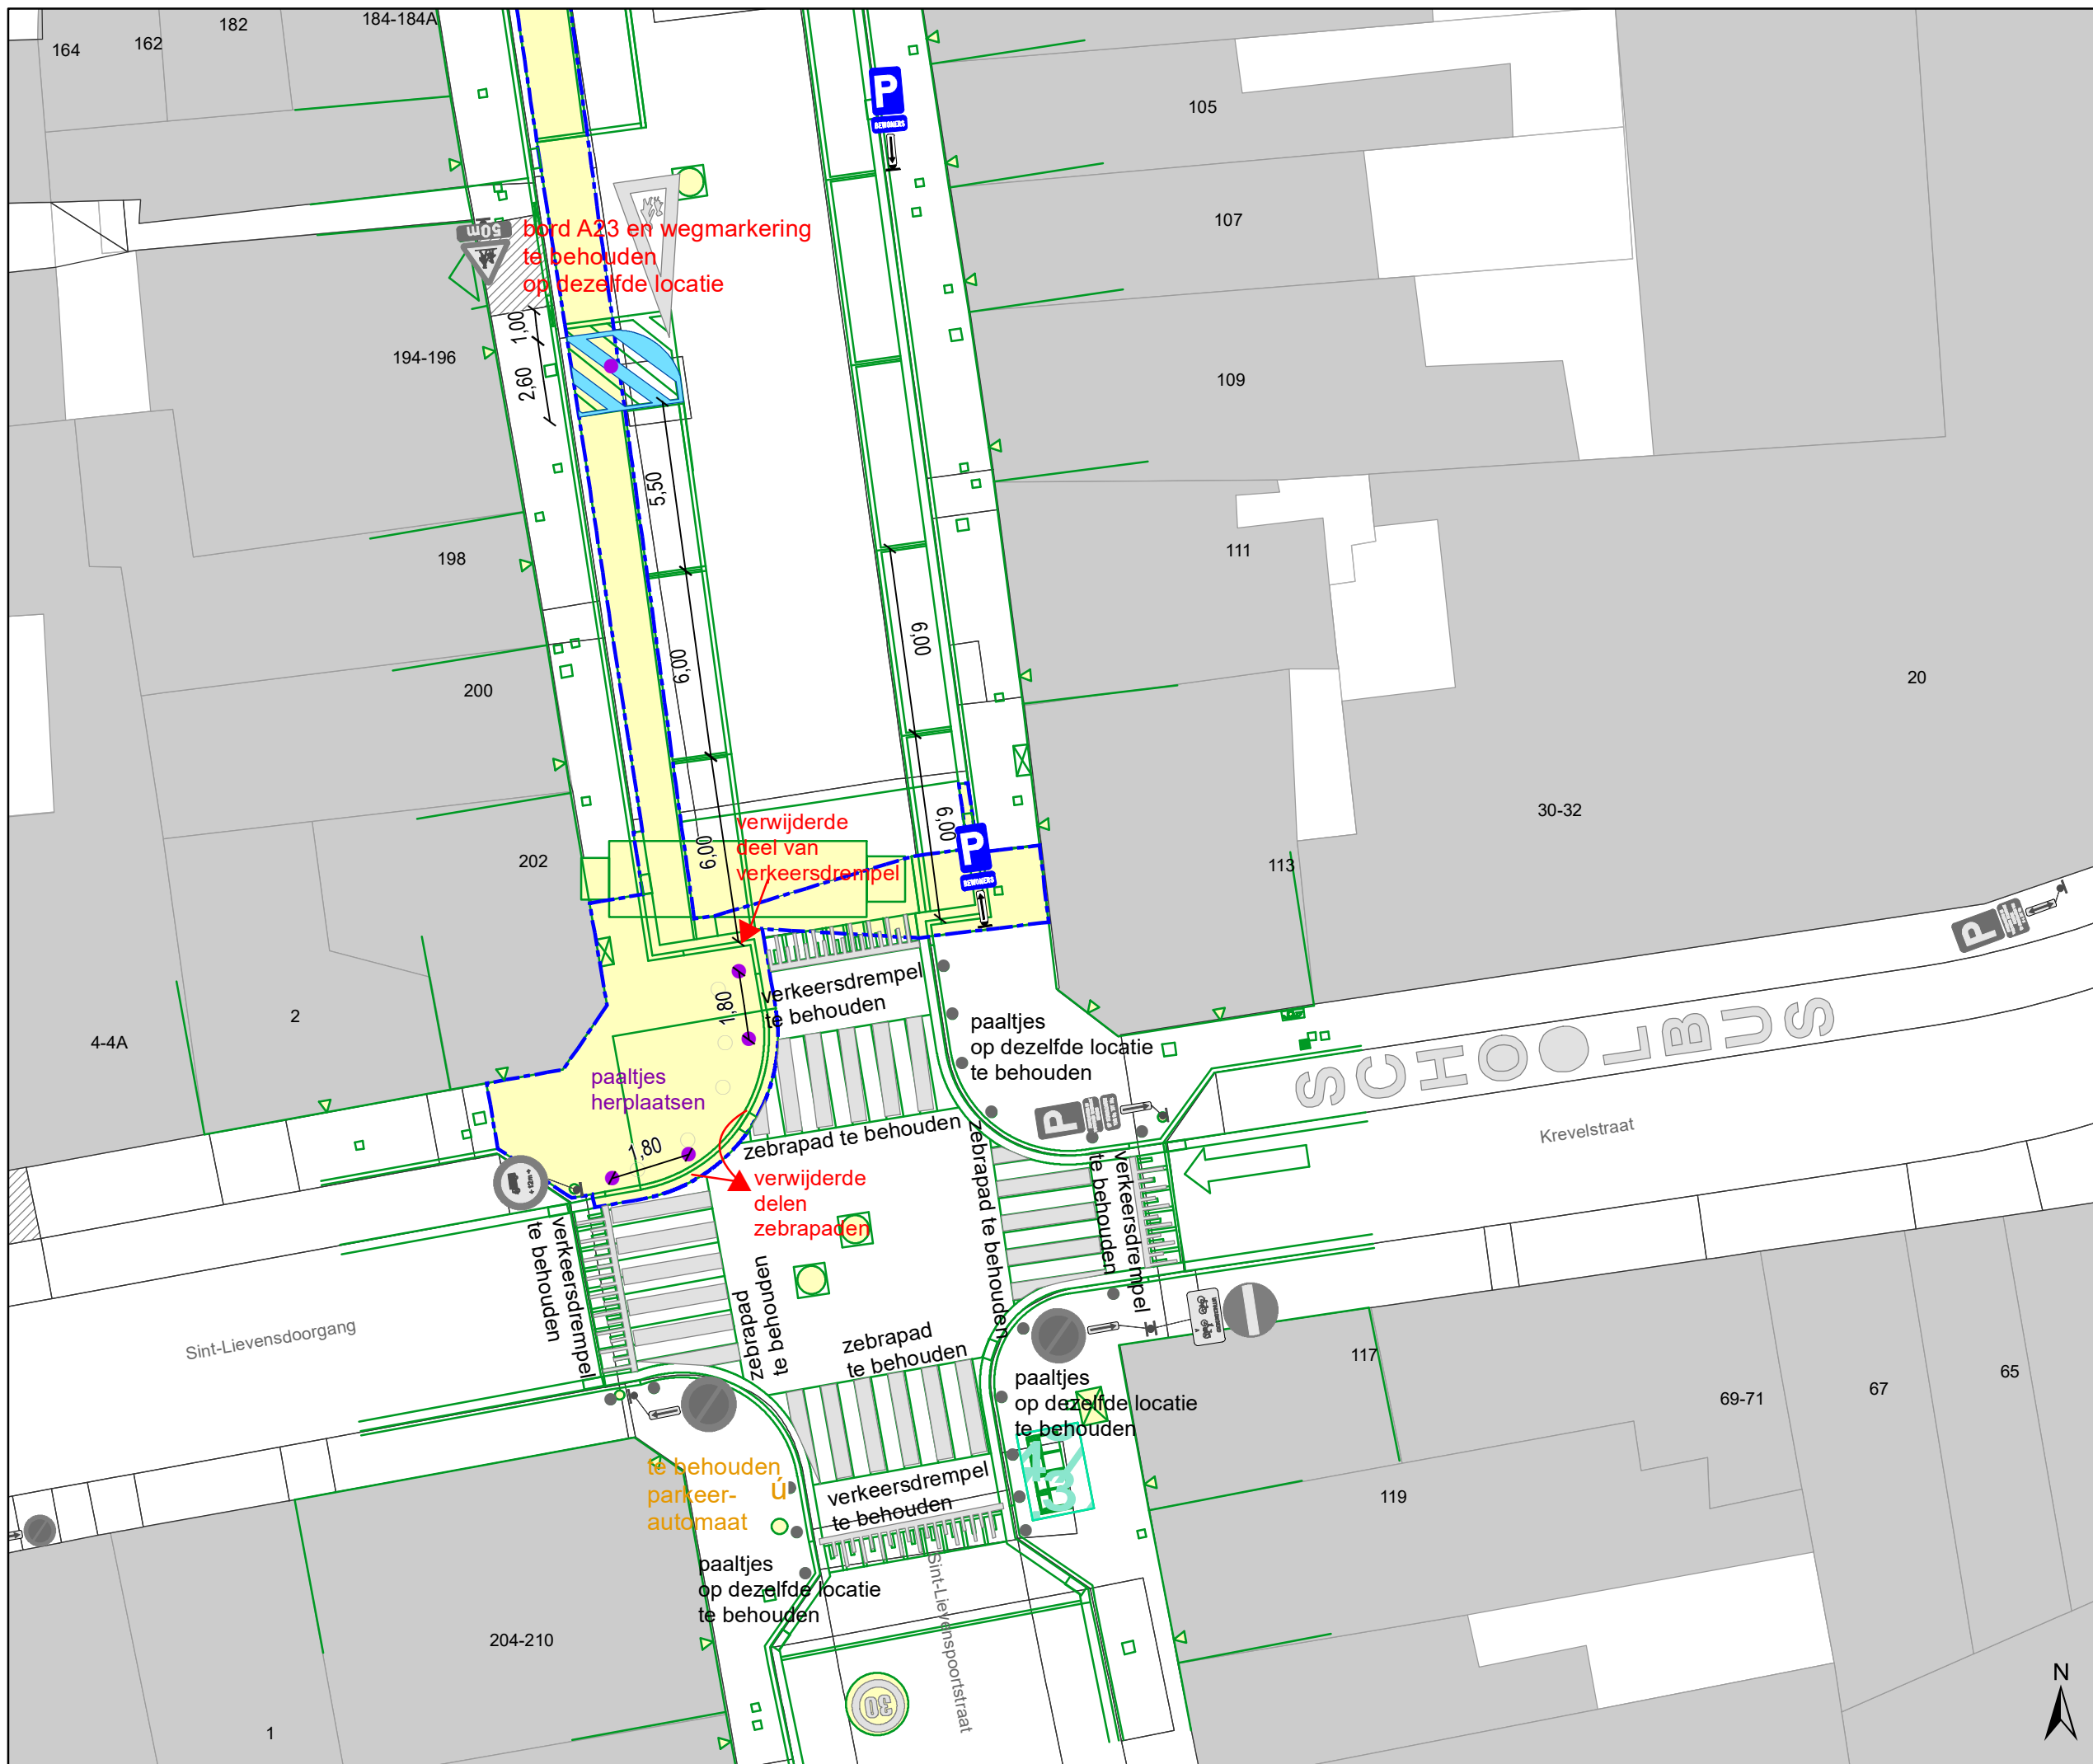


# Legende

- Bestaande verkeersborden
- Geplande verkeersborden
- Te verwijderen verkeersborden
- Bestaande wegmarkeringen
- Geplande wegmarkeringen
- Te verwijderen wegmarkeringen
- Bestaande fietsenstalling
- Parkeerautomaat, cashless
- Bestaande anti-parkeer paaltjes
- Nieuwe of herplaatste anti-parkeer paaltjes
- Bestaande anti-parkeer paaltjes om op dezelfde locatie te behouden
- Laadpaal in dienst
- Te behouden

- Werfzone Heraanleg
- Heraanleg
- Zone IKZ

Ander dossier (nog uit te voeren)

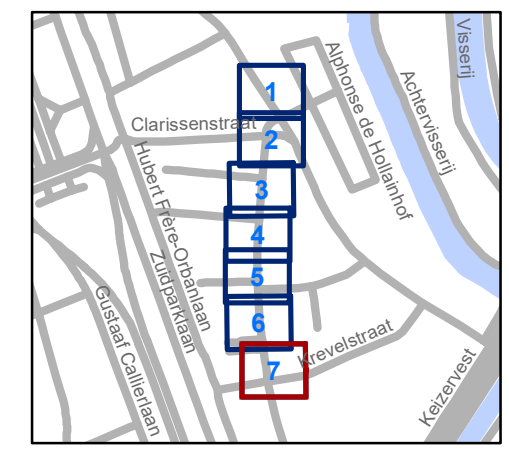

**gent:** Mobiliteitsbedrijf stad Gent  
Verkeerstechnische taken

**Sint-Lievenspoortstraat  
heraanleg lokale IKZ**

Dossiernummer P-211661

DATUM	SCHAAL	PLAN	P.FORMAAT
28/06/2021	1/200	7/7	A3



(adjunct-) algemeen directeur

voorzitter

2021\_CBS\_00874 - Nieuw aanvullend reglement van de politie op het wegverkeer - gemeenteweg - Hendrik Waelpuutstraat - heraanleg



QR Connect

Bekijk het document op  
<https://qrconnect.stad.gent>  
met code  
**Sqeh-C2kd-hefN-Xj7a**